



ΕΦΗΜΕΡΙΣ ΤΗΣ ΚΥΒΕΡΝΗΣΕΩΣ

ΤΗΣ ΕΛΛΗΝΙΚΗΣ ΔΗΜΟΚΡΑΤΙΑΣ

ΤΕΥΧΟΣ ΤΕΤΑΡΤΟ

Αρ. Φύλλου 198

8 Μαΐου 2008

ΠΕΡΙΕΧΟΜΕΝΑ

ΑΠΟΦΑΣΕΙΣ

- Κήρυξη δημόσιας δασικής έκτασης 13,219 στρεμμάτων ως αναδασωτέας στη θέση «Κριθαράκι» περιφέρειας Τοπικού Διαμερίσματος Καλλιθέας Δήμου Παραβόλας..... 1
- Κήρυξη δημόσιας δασικής έκτασης 2,256 στρεμ. ως αναδασωτέας στη θέση «Αγία Παρασκευή Αστροβίτσας» περιφέρειας Τοπικού Διαμερίσματος Αιτωλικού Δήμου Αιτωλικού..... 2
- Κήρυξη δημόσιας δασικής έκτασης 0,80565 στρεμμάτων ως αναδασωτέας στη θέση «Καλογερόλακα» περιφέρειας Τοπικού Διαμερίσματος Δάφνης Δήμου Ναυπάκτου..... 3
- Έγκριση καθορισμού οριοθέτησης τμήματος του ρέματος «ΒΑΛΒΟΥΣΗ» στην επαρχιακή οδό Καλαβρύτων-Χιονοδρομικό Κέντρο Καλαβρύτων του Δήμου Καλαβρύτων Ν. Αχαΐας και στο ύψος της ιδιοκτησίας Αλ. Ράλλη..... 4

ΑΠΟΦΑΣΕΙΣ

- Αριθμ. 1067 (1)
Κήρυξη δημόσιας δασικής έκτασης 13,219 στρεμμάτων ως αναδασωτέας στη θέση «Κριθαράκι» περιφέρειας Τοπικού Διαμερίσματος Καλλιθέας Δήμου Παραβόλας.

Ο ΓΕΝΙΚΟΣ ΓΡΑΜΜΑΤΕΑΣ ΠΕΡΙΦΕΡΕΙΑΣ ΔΥΤΙΚΗΣ ΕΛΛΑΔΟΣ

- Έχοντας υπόψη:
1. Τις διατάξεις «περί διοικητικής αποκέντρωσης» του ν. 3200/1955, όπως τροποποιήθηκε και ισχύει.
 2. Τις διατάξεις του άρθρου 117 παρ. 3 του Συντάγματος.
 3. Τις διατάξεις του ν. 998/1979 «περί προστασίας δασών κ.λ.π.» και ειδικότερα:
- α) του άρθρου 38 παρ. 1 και

- β) του άρθρου 41 παρ. 1.
4. Τις υπ' αριθμ. α) 160417/1180/8.7.1980, β) 182447/3049/24.9.1980 γ) 141823/24.2.1983 και δ) 179171/3.9.1985 διαταγές του Υπουργείου Γεωργίας.
5. Τις διατάξεις των άρθρων 1 παρ. 1, 2 παρ. 1 δ, 5 παρ. 3β, 6 παρ. 7 και 7 παρ. 2 του ν. 2503/1997 «Διοίκηση, Οργάνωση, Στελέχωση της Περιφέρειας».
6. Την υπ' αριθμ. 1524/19.3.2008 πρόταση του Δασαρχείου Αγρινίου περί κηρύξεως αναδασωτέας δημόσιας δασικής έκτασης.
7. Την υπ' αριθμ. 186Γ.Γ./30.6.1998 απόφαση του Γενικού Γραμματέα Περιφέρειας Δυτικής Ελλάδος «περί ανάθεσης αρμοδιοτήτων», αποφασίζουμε:
- Κηρύσσουμε ως αναδασωτέα, με φυσική ή τεχνητή αναγέννηση, με σκοπό την προστασία για την επαναδημιουργία της δασικής βλάστησης που καταστράφηκε από εκχέρσωση και την διατήρηση του χαρακτήρα της δασικής έκτασης ώστε να αποκλεισθεί η διάθεση αυτής για άλλο σκοπό, την παραπάνω δημόσια δασική έκταση των 13,219 στρεμμάτων που ανήκει στην κατηγορία των άρθρων 3 παρ. 2 του ν. 998/1979 όπως αντικαταστάθηκε από το άρθρο 1 παρ 1 του ν. 3208/2003 και «άρθρο 4 παρ 1ε του ν. 998/1979. Η ανωτέρω έκταση βρίσκεται στη θέση «Κριθαράκι» περιφέρειας Τοπικού Διαμερίσματος Καλλιθέας Δήμου παραβόλας, προσδιορίζεται από τα στοιχεία: 1, 2, 3, 4, 5, 6, 7, 8, 9, 10, 11, 12, 13, 14, 15, 16, 17, 18, 19, 20, 21, 22, 23, 24, 25, 26, 27, 28, 29, 30, 31, 32, 33, 34, 35, 36, 37, 38, 39, 40, 1. και οριοθετείται ως ακολούθως:
- Βόρεια: Με Δημόσια δασική έκταση.
- Ανατολικά: Με Δημόσια δασική έκταση και μη δασική έκταση.
- Δυτικά: Με Δημόσια δασική έκταση και δρόμο
- Νότια: Με Δημόσια δασική έκταση και δρόμο
- όπως φαίνεται στο συνημμένο διάγραμμα, που αποτελεί αναπόσπαστο μέρος της απόφασης αυτής.
- Η απόφαση αυτή να δημοσιευθεί στην Εφημερίδα της Κυβερνήσεως.

Πάτρα, 7 Απριλίου 2008

Ο Γενικός Γραμματέας Περιφέρειας
ΣΠΥΡΟΣ ΣΠΥΡΙΔΩΝ

Αριθμ. 1066

(2)

Κήρυξη δημόσιας δασικής έκτασης 2,256 στρεμ. ως αναδασωτέας στη θέση «Αγία Παρασκευή Αστροβίτσας» περιφέρειας Τοπικού Διαμερίσματος Αιτωλικού Δήμου Αιτωλικού.

Ο ΓΕΝΙΚΟΣ ΓΡΑΜΜΑΤΕΑΣ
ΠΕΡΙΦΕΡΕΙΑΣ ΔΥΤΙΚΗΣ ΕΛΛΑΔΟΣ

Έχοντας υπόψη:

1. Τις διατάξεις «περί διοικητικής αποκέντρωσης» του ν. 3200/1955, όπως τροποποιήθηκε και ισχύει.

2. Τις διατάξεις του άρθρου 117 παρ. 3 του Συντάγματος.

3. Τις διατάξεις του ν. 998/1979 «περί προστασίας δασών κ.λ.π.» και ειδικότερα: α) του άρθρου 38 παρ. 1 και β) του άρθρου 41 παρ. 1.

4. Τις υπ' αριθμ. α) 160417/1180/8.7.1980, β) 182447/3049/24.9.1980 γ) 141823/24.2.1983 και δ) 179171/3.9.1985 διατάξεις του Υπουργείου Γεωργίας.

5. Τις διατάξεις των άρθρων 1 παρ. 1, 2 παρ. 1 δ, 5 παρ. 3β, 6 παρ. 7 και 7 παρ. 2 του ν. 2503/1997 «Διοίκηση, Οργάνωση, Στελέχωση της Περιφέρειας».

6. Την υπ' αριθμ. 1341/31.3.2008 πρόταση του Δασαρχείου Μεσολογγίου περί κηρύξεως αναδασωτέας δημόσιας δασικής έκτασης.

7. Την υπ' αριθμ. 186Γ.Γ./30.6.1998 απόφαση του Γενικού Γραμματέα Περιφέρειας Δυτικής Ελλάδος «περί ανάθεσης αρμοδιοτήτων», αποφασίζουμε:

Κηρύσσουμε ως αναδασωτέα, με φυσική ή τεχνητή αναγέννηση, με σκοπό την προστασία για την επαναδημιουργία της δασικής βλάστησης που καταστράφηκε από εκχέρσωση και την διατήρηση του χαρακτήρα της δασικής έκτασης ώστε να αποκλεισθεί η διάθεση αυτής για άλλο σκοπό, την παραπάνω δημόσια δασική έκταση των 2,256 στρεμ. που ανήκει στην κατηγορία των άρθρων 3 παρ. 2 του ν. 998/1979 όπως αντικαταστάθηκε από το άρθρο 1 παρ. 1 του ν. 3208/2003 και άρθρο 4 παρ. 1ε του ν. 998/1979. Η ανωτέρω έκταση βρίσκεται στη θέση «Αγία Παρασκευή Αστροβίτσας» περιφέρειας Τοπικού Διαμερίσματος Αιτωλικού, Δήμου Αιτωλικού προσδιορίζεται από τα στοιχεία: Α,Β,Γ,Δ,Ε,Ζ,Η,Θ,Ι,Κ,Λ,Μ,Α. και οριοθετείται ως ακολούθως:

Βόρεια: Με Δημόσια δασική έκταση και με υπάρχων σήμερα ελαιώνα.

Ανατολικά: Με Ελαιώνα σήμερα φερόμενο ως ιδιοκτησία ιδίου.

Δυτικά: Με Δημόσια Δασική Έκταση.

Νότια: Με Δημόσια Δασική Έκταση όπως φαίνεται στο συνημμένο διάγραμμα, που αποτελεί αναπόσπαστο μέρος της απόφασης αυτής.

Η απόφαση αυτή να δημοσιευθεί στην Εφημερίδα της Κυβερνήσεως.

Πάτρα, 7 Απριλίου 2008

Ο Γενικός Γραμματέας Περιφέρειας
ΣΠΥΡΟΣ ΣΠΥΡΙΔΩΝ

Αριθμ. 1176

(3)

Κήρυξη δημόσιας δασικής έκτασης 0,80565 στρεμμάτων ως αναδασωτέας στη θέση «Καλογερόλακα» περιφέρειας Τοπικού Διαμερίσματος Δάφνης Δήμου Ναυπάκτου.

Ο ΓΕΝΙΚΟΣ ΓΡΑΜΜΑΤΕΑΣ
ΠΕΡΙΦΕΡΕΙΑΣ ΔΥΤΙΚΗΣ ΕΛΛΑΔΟΣ

Έχοντας υπόψη:

1. Τις διατάξεις «περί διοικητικής αποκέντρωσης» του ν. 3200/1955, όπως τροποποιήθηκε και ισχύει.
2. Τις διατάξεις του άρθρου 117 παρ. 3 του Συντάγματος.
3. Τις διατάξεις του ν. 998/1979 «περί προστασίας δασών κ.λ.π.» και ειδικότερα: α) του άρθρου 38 παρ. 1 και β) του άρθρου 41 παρ. 1.
4. Τις υπ' αριθμ. α) 160417/1180/8.7.1980, β) 182447/3049/24.9.1980 γ) 141823/ 24.2.1983 και δ) 179171/3.9.1985 διαταγές του Υπουργείου Γεωργίας.
5. Τις διατάξεις των άρθρων 1 παρ. 1, 2 παρ. 1 δ, 5 παρ. 3β, 6 παρ. 7 και 7 παρ. 2 του ν. 2503/1997 «Διοίκηση, Οργάνωση, Στελέχωση της Περιφέρειας».
6. Την υπ' αριθμ. 1464/8.4.2008 πρόταση του Δασαρχείου Ναυπάκτου περί κηρύξεως αναδασωτέας έκτασης.
7. Την υπ' αριθμ. 186Γ.Γ./30.6.1998 απόφαση του Γενικού Γραμματέα Περιφέρειας Δυτικής Ελλάδος «περί ανάθεσης αρμοδιοτήτων», αποφασίζουμε:

Κηρύσσουμε ως αναδασωτέα, με φυσική ή τεχνητή αναγέννηση, με σκοπό την προστασία για την επαναδημιουργία της δασικής βλάστησης που καταστράφηκε από εκχέρσωση και την διατήρηση του χαρακτήρα της δασικής έκτασης ώστε να αποκλεισθεί η διάθεση αυτής για άλλο σκοπό, την παραπάνω δημόσια δασική έκταση των 0,80565 στρεμμάτων που ανήκει στην κατηγορία των άρθρων 3 παρ. 2 του ν. 998/1979 όπως αντικαταστάθηκε από το άρθρο 1 παρ 1 του ν. 3208/2003 και 4 παρ. 2γ του ν. 998/1979. Η ανωτέρω έκταση βρίσκεται στη θέση «Καλογερόλακα» περιφέρειας Τοπικού Διαμερίσματος Δάφνης, Δήμου Ναυπάκτου, προσδιορίζεται από τα στοιχεία: Α,Β,Γ,Δ,Ε,Ζ,Η,Θ,Ι,Κ,Λ,Μ,Ν,Α. και οριοθετείται ως ακολούθως:

Βόρεια: Με Δημόσια Δασική Έκταση.

Ανατολικά: Με Δημόσια Δασική Έκταση.

Δυτικά: Με Δημόσια Δασική Έκταση.


Νότια: Με ελαιώνα φερόμενο ως ιδιοκτησία ιδίου όπως φαίνεται στο συνημμένο διάγραμμα, που αποτελεί αναπόσπαστο μέρος της απόφασης αυτής.

Η απόφαση αυτή να δημοσιευθεί στην Εφημερίδα της Κυβερνήσεως.

Πάτρα, 16 Απριλίου 2008

Με εντολή Γενικού Γραμματέα Περιφέρειας
Ο Γενικός Διευθυντής
ΝΙΚΟΛΑΟΣ ΤΣΩΛΗΣ

ΤΟΠΟΓΡΑΦΙΚΟ ΔΙΑΓΡΑΜΜΑ
ΔΗΜΟΣΙΑΣ ΔΑΣΙΚΗΣ ΕΚΤΑΣΗΣ ΠΟΥ ΕΚΧΕΡΣΩΘΗΚΕ
ΣΤΗ ΘΕΣΗ "ΚΑΛΟΓΕΡΟΛΑΚΑ" Τ.Δ ΔΑΦΝΗΣ ΔΗΜΟΥ ΝΑΥΠΑΚΤΟΥ

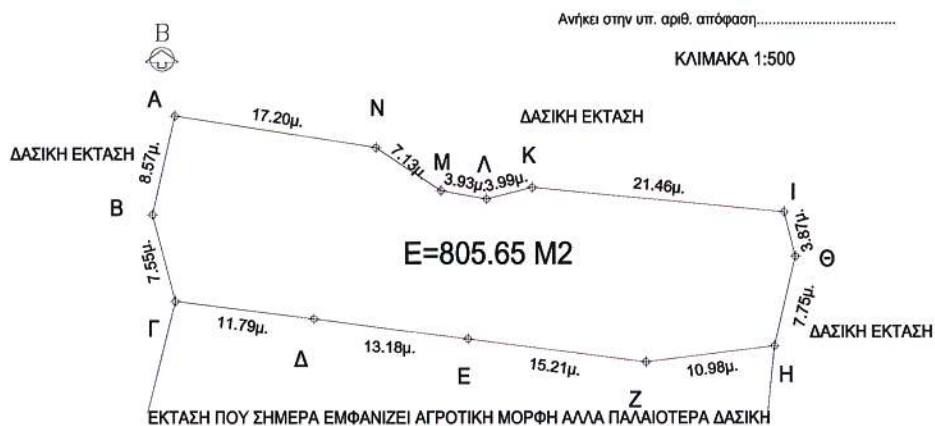

ΤΜΗΜΑ 1: Ε1 (Α,Β,Γ,Δ,Ε,Ζ,Η,Θ,Ι,Κ,Λ,Μ,Ν,Α) = 805.65 m2
ΣΤΟ ΟΠΟΙΟ ΕΧΕΙ ΚΑΝΕΙ ΚΑΤΑΛΗΨΗ
Ο Κ. ΚΑΡΑΓΕΩΡΓΟΠΟΥΛΟΣ ΚΩΝΣΤΑΝΤΙΝΟΣ ΤΟΥ ΝΙΚΟΛΑΟΥ

απόσπασμα Φ.Χ. 1:5000 Γ.Υ.Σ. αρ. 6205/5



ΠΕΡΙΟΧΗ ΠΟΥ ΕΧΕΙ ΚΑΤΑΛΗΦΘΕΙ

ΣΥΝΤΕΤΑΓΜΕΝΕΣ ΚΟΡΥΦΩΝ ΕΓΣΑ 87

A/A	X	Y
A	314506.66	4254295.57
B	314517.12	4254297.02
Γ	314518.97	4254304.96
Δ	314517.97	4254308.91
E	314495.49	4254311.10
Z	314491.42	4254310.07
H	314487.35	4254310.81
Θ	314481.61	4254314.68
I	314463.73	4254317.48
K	314461.75	4254308.68
Λ	314463.77	4254301.00
M	314476.09	4254299.45
N	314489.78	4254297.57

ΕΘΝΙΚΟ ΤΥΠΟΓΡΑΦΕΙΟ
Για τεχνικούς λόγους στο σχεδιάγραμμα,
έγινε σμίκρυνση, κατά ποσοστό **78%**

Ναύπακτος 8/4/2008

Ο Δασάρχης Ναυπακτού

Θεόδωρος Γεωργίου Φούντας

ΠΕΓ Δασολόγος με Α' βαθμό

Ι.Π. Μεσολογγίου 16/4/2008

Ο Δ/ντης Δασών Αιγίνης

ΠΑΝΤΑΖΗΣ ΠΑΝΤΕΛΗΣ
ΔΑΣΟΛΟΓΟΣ με Α' βαθμό

Πάτρα 16/4/2008

Ο Γεν. Δ/ντης Π. Δ. Ε.



Αριθμ. 26483/1666

(4)

Έγκριση καθορισμού οριοθέτησης τμήματος του ρέματος «ΒΑΛΒΟΥΣΗ» στην επαρχιακή οδό Καλαβρύτων-Χιονοδρομικό Κέντρο Καλαβρύτων του Δήμου Καλαβρύτων Ν. Αχαΐας και στο ύψος της ιδιοκτησίας Αλ. Ράλλη.

Ο ΓΕΝΙΚΟΣ ΔΙΕΥΘΥΝΤΗΣ
ΠΕΡΙΦΕΡΕΙΑΣ ΔΥΤΙΚΗΣ ΕΛΛΑΔΑΣ

Έχοντας υπόψη:

1. Το ν. 3200/1955 περί διοικητικής αποκέντρωσης, όπως τροποποιήθηκε και συμπληρώθηκε μεταγενέστερα.

2. Τις διατάξεις του π.δ. 39/1983 περί μεταβιβάσεως αρμοδιοτήτων του Υπουργού Δημ. Έργων στις Περιφερειακές Υπηρεσίες.

3. Τις διατάξεις του άρθρου 66 του ν. 1622/1986 «περί Τοπικής Αυτοδιοίκησης, Περιφερειακής Ανάπτυξης και δημοκρατικού προγραμματισμού» όπως αντικαταστάθηκε με τις διατάξεις της παρ. 5 του άρθρου 33 του ν. 1832/1989.

4. Τις διατάξεις του ν. 2503/1997 «Διοίκηση, οργάνωση, στελέχωση της Περιφέρειας, ρύθμιση θεμάτων για την Τοπική Αυτοδιοίκηση και άλλες διατάξεις».

5. Την 33/1998 εγκύκλιο του ΥΠΕΧΩΔΕ «Αστυνόμευση ρεμάτων και συντήρηση αντιπλ/κων έργων»

6. Το ν. 3010/2002 «Εναρμόνιση του ν. 1650/1986 με τις οδηγίες 97/11 Ε.Ε. & 96/61 Ε.Ε. διαδικασία οριοθέτησης και ρυθμίσεις θεμάτων γ.α τα υδατορέματα και άλλες διατάξεις».

7. Την υπ' αριθμ. 9622/2.9.2002 απόφαση του Γεν. Γραμματέα Περιφέρειας Δυτικής Ελλάδας «περί αναθέσεως μέρους των αρμοδιοτήτων Γεν. Γραμματέα στο Διευθυντή Δημοσίων Έργων».

8. Το υπ' αριθμ. 11278/2005 (Φ.Ε.Κ 1434/18.10.2005, τ. Β') Απόφαση του Γεν. Γραμματέα Περιφέρειας Δυτικής Ελλάδας «περί αναθέσεως μέρους των αρμοδιοτήτων Γεν. Γραμματέα στον Γεν. Διευθυντή ΠΔΕ».

9. Το από 26.12.2008 απόσπασμα από το πρακτικό αρ. 1/2008 της συνεδρίασης του Δημοτικού Συμβουλίου του Δήμου Καλαβρύτων Ν. Αχαΐας (αρ. απόφασης 29/2008).

10. Το υπ' αριθμ. Η. 1626/20.3.2008 έγγραφο της Δ.Τ.Υ.Ν. Αχαΐας με το οποίο μας διαβίβασε την από Μαρτίου 2008 Τεχνική Έκθεση Υδρολογικής-Υδραυλικής μελέτης και Περιβαλλοντικών στοιχείων που συντάχθηκαν από την ΜΕΔΕ Β. Χριστόπουλος-Α. Αλεβίζος-Η. Κέντρος Ε.Ε. και το από Μαρτίου 2008 Τοπογραφικό Διάγραμμα στο οποίο σημειώνονται με μπλε γραμμή (γραμμή οριοθέτησης) που καθορίζεται από τους αριθμούς 1, 2, 3,..... 21, 22, 23, 24 και κόκκινη γραμμή (γραμμή πλημμύρας) οι οριογραμμές καθορισμού της οριοθέτησης τμήματος του ρέματος «ΒΑΛΒΟΥΣΗ» στην επαρχιακή οδό Καλαβρύτων-Χιονοδρομικό Κέντρο Καλαβρύτων του Δήμου Καλαβρύτων Ν. Αχαΐας και στο ύψος της ιδιοκτησίας Αλ. Ράλλη, όπως τα παραπάνω ελέγχθηκαν και θεωρήθηκαν από την υπόψη Υπηρεσία (Δ.Τ.Υ.Ν. Αχαΐας), αποφασίζουμε:


Εγκρίνουμε τον καθορισμό των οριογραμμών του τμήματος του ρέματος «ΒΑΛΒΟΥΣΗ» στην επαρχιακή οδό Καλαβρύτων-Χιονοδρομικό Κέντρο Καλαβρύτων του Δήμου Καλαβρύτων Ν. Αχαΐας και στο ύψος της ιδιοκτησίας Αλ. Ράλλη, που φαίνονται στο Τοπογραφικό διάγραμμα με μπλε και κόκκινη γραμμή και σημειώνονται με τους αριθμούς που αναγράφονται στην παραπάνω παρ. 10, όπως αυτές καθορίστηκαν από την Υδρολογική-Υδραυλική μελέτη που συντάχθηκε από την ΜΕΔΕ Β. Χριστόπουλος-Α. Αλεβίζος-Η. Κέντρος Ε.Ε. ελέγχθηκαν και θεωρήθηκαν από την Δ.Τ.Υ. Ν. Αχαΐας.

Η απόφαση αυτή να δημοσιευθεί στην Εφημερίδα της Κυβερνήσεως.

Πάτρα, 14 Απριλίου 2008

Ο Γενικός Διευθυντής

ΝΙΚΟΛΑΟΣ ΤΣΩΛΗΣ

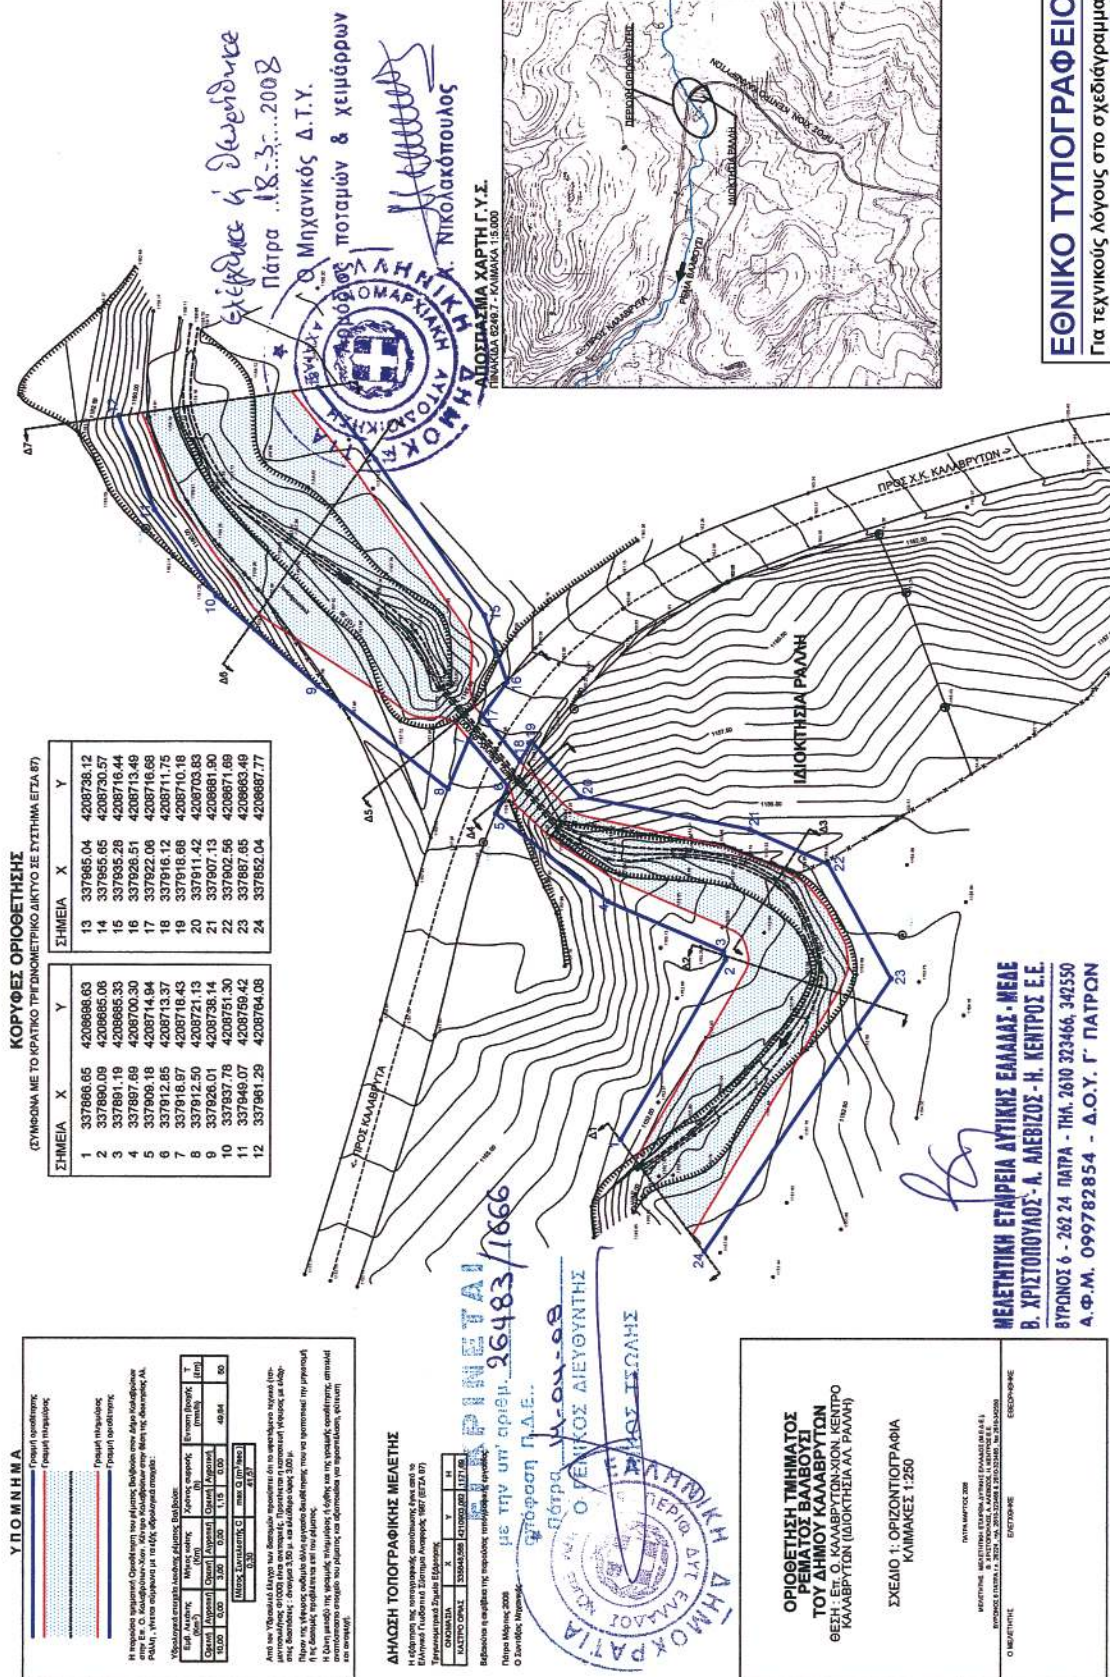

* 0 4 0 0 0 1 9 8 0 0 8 0 5 0 8 0 0 0 8 *