



ΕΦΗΜΕΡΙΣ ΤΗΣ ΚΥΒΕΡΝΗΣΕΩΣ

ΤΗΣ ΕΛΛΗΝΙΚΗΣ ΔΗΜΟΚΡΑΤΙΑΣ

ΤΕΥΧΟΣ ΤΕΤΑΡΤΟ

Αρ. Φύλλου 198

16 Ιουνίου 2011

ΑΠΟΦΑΣΕΙΣ

Αριθμ. 5374

Καθορισμός ορίων αιγιαλού, παραλίας, στη θέση
«Λούλος», Νήσου Μυκόνου.

Ο ΓΕΝΙΚΟΣ ΓΡΑΜΜΑΤΕΑΣ ΑΠΟΚΕΝΤΡΩΜΕΝΗΣ
ΔΙΟΙΚΗΣΗΣ ΑΙΓΑΙΟΥ

Έχοντας υπόψη:

1. Τις διατάξεις του Ν. 2971/2001 (ΦΕΚ 285/Α'/19.12.2001)
«περί αιγιαλού και παραλίας».

2. Τις διατάξεις του Ν.Δ. 439/70 «περί συμπλήρωσης
των διατάξεων περί αιγιαλού».

3. Τις διατάξεις του 3200/55 «περί διοικητική απο-
κέντρωσης», όπως αυτές τροποποιήθηκαν και ισχύουν
σήμερα με τα Ν.Δ. 532/1970, Β.Δ. 704/1970, Β.Δ. 705/1970,
Β.Δ. 192/1972, Π.Δ. 71/1984, Π.Δ. 347/1986, Ν. 2026/1992 και
Π.Δ. 97/1993.

4. Τις διατάξεις του άρθρου 19 παραγρ. 5 Ν. 2344/1995,
του άρθρου 52 παρ. 6 Ν. 2218/1994, του άρθρου 4 παρ. 7
του Ν. 2240/1994, δυνάμει των οποίων αρμοδιότητες του
Υπουργείου Οικονομικών που είχαν μεταβιβασθεί στους
Νομάρχες, ανήκουν στον Περιφερειακό Δ/ντή, σε συν-
δυασμό με αυτές του άρθρου 14 παρ. 2 του Ν. 2399/96
με τις οποίες προβλέπεται η κατάργηση των θέσεων
των Περι/κών Δ/ντών, οι αρμοδιότητες πλέον του οποίου
περιήλθαν στο Γενικό Γραμματέα της Περιφέρειας και
ασκούνται από τον αναπληρωτή Περι/κό Δ/ντή.

5. Τις διατάξεις του τετάρτου εδαφίου της παρ. 2 του
άρθρου 1 και της παρ. 6 του ιδίου άρθρου του Ν. 2503/97
«Διοίκηση, οργάνωση, στελέχωση της Περιφέρειας, ρύθ-
μιση θεμάτων για την Τοπική Αυτοδιοίκηση και άλλες
διατάξεις» (ΦΕΚ 107 Α'), σύμφωνα με τις οποίες οι Περι-
φερειακές Υπηρεσίες του Υπουργείου Οικονομικών, που
συγκροτούσαν την Περιφερειακή Διοίκηση του Νομού
ή της Νομαρχίας, δεν υπήχθησαν στην ενιαία οργανι-
κή μονάδα της Περιφέρειας, ούτε καταργήθηκαν αλλά
αποτελούν από 01/09/1997, Υπηρεσίες του Υπουργείου
Οικονομικών.

6. Το υπ' αριθμ. 28979/31.07.1997 έγγραφο της Δ/σης
Διοίκησης του Υπουργείου Εσωτερικών, Δημ. Διοίκησης
και Αποκέντρωσης, σύμφωνα με το οποίο οι αρμοδιότη-
τες του Γενικού Γραμματέα της Περιφέρειας σε θέματα
Υπηρεσιών του Υπουργείου Οικονομικών, μεταφέρονται
από 01/09/1997 στον Υπουργό Οικονομικών.

7. Τον Ν. 3220/2004, «Μέτρα αναπτυξιακής και κοινω-
νικής πολιτικής - αντικειμενοποίηση του φορολογικού
ελέγχου κ.α διατάξεις» (ΦΕΚ 15/Α'/28.01.2004).

8. Την υπ' αριθμ. 1030067/296/Α006/07.04.2004, εγκύ-
κλιο, της Δ/σης Οργάνωσης του Υπουργείου Οικονο-
μίας και Οικονομικών.

9. Τις διατάξεις του άρθρου 46, παρ. 21, Ν. 3220/2004
(ΦΕΚ 15 Α'), στις οποίες προβλέπεται ότι από 10/04/2004
αρμοδιότητες του Υπουργού Οικονομίας και Οικονομι-
κών οι οποίες ανήκαν ή είχαν μεταβιβασθεί στους Νο-
μάρχες μέχρι την έναρξη λειτουργίας των Νομαρχιακών
Αυτοδιοικήσεων και αφορούν θέματα Υπηρεσιών του
Υπουργείου Οικονομίας και Οικονομικών, που εξαιρέ-
θηκαν από την κατάργηση σύμφωνα με τις διατάξεις
της παραγράφου 2 του άρθρου 39, Ν. 2218/1994, περιέρ-
χονται στον Γενικό Γραμματέα της Περιφέρειας εκτός
των θεμάτων Υ.Δ.Ε.

10. Την 1063649/790/Α0006/03.08.2004 απόφαση του
Υπουργού Οικονομίας και Οικονομικών «Καταγραφή - Δι-
οικητική κωδικοποίηση των αρμοδιοτήτων σε θέματα Υπη-
ρεσιών του Υπουργείου Οικονομίας και Οικονομικών που
περιέρχονται στους Γενικούς Γραμματείς Περιφερειών».

11. Τις διατάξεις της παρ. 2 του άρθρου 6, του άρθρου
280 και τις διατάξεις της παρ. ΙΙΙ του άρθρου 186 του
Ν. 3852/2010 «Νέα Αρχιτεκτονική της Αυτοδιοίκησης και
της Αποκεντρωμένης Διοίκησης - Πρόγραμμα Καλλικρά-
της» (87 Α') σύμφωνα με την οποία οι αρμοδιότητες των
Περιφερειών του άρθ. 3 θα ασκούνται από τις Αποκε-
ντρωμένες Διοικήσεις κατά περίπτωση.

12. Την υπ' αριθμ. 562/2005 Γνωμοδότηση του Νομικού
Συμβουλίου του Κράτους σχετικά με την διάταξη του
άρθρου 5 παρ. 5 εδ. γ' του Ν. 2971/2001.

13. Την υπ' αριθμ. 1066/Δ10 ε 89/13.01.2009 (ΦΕΚ 40/
Β'/16.01.2009) κοινή απόφαση του Πρωθυπουργού και του
Υπουργού Οικονομίας και Οικονομικών, οι οποίες αφο-
ρούν αρμοδιότητες, που μεταβιβάζονται κατά των ανωτέ-
ρω, στους Υφυπουργούς Οικονομίας και Οικονομικών.

14. Το υπ' αριθμ. Δ6Α1022671/ΕΞ/10.02.2011 έγγραφο
της Γενικής Γραμματείας Φορολογικών και Τελωνιακών
Θεμάτων του Υπουργείου Οικονομικών περί «αρμοδιό-
τητας υπογραφής».

15. Την υπ' αριθμ. 1551/17.03.2011 απόφαση του Γενικού
Γραμματέα της Αποκεντρωμένης Διοίκησης Αιγαίου
(ΦΕΚ 483/Β'/29.03.2011) περί μεταβίβασης δικαιώματος
υπογραφής «Με Εντολή Γενικού Γραμματέα».

16. Την από 02/09/2009 έκθεση επιτροπής καθορισμού των ορίων αιγιαλού, παραλίας, στην περιοχή «Λούλος», νήσου Μυκόνου και το από τον Αύγουστο του 2009 τοπογραφικό, υψομετρικό και κτηματολογικό διάγραμμα, εξαρτημένο από το κρατικό δίκτυο (ΕΓΣΑ '87), κλίμακας 1:500, το οποίο συντάχθηκε από τον Αγρονόμο Τοπογράφο Μηχανικό, Παναγιώτη Στάθη, σε μία πινακίδα, ελέγχθηκε για την ακρίβεια της αποτύπωσης στις 02/09/2009 από τον Θεόδωρο Κιουπιδή, Τεχνολόγο Τοπογράφο Μηχανικό της Κτηματικής Υπηρεσίας Ν. Κυκλάδων και θεωρήθηκε από την Γεωργία Γιαντσελίδου, Προϊσταμένη της Κτηματικής Υπηρεσίας Ν. Κυκλάδων, την ίδια ημερομηνία.

17. Το υπ' αριθμ. 544.5/217/11/23.03.2011 έγγραφο του Γενικού Επιτελείου Ναυτικού, με τις υποδείξεις του οποίου συμμορφώθηκε η επιτροπή, αποφασίζουμε:

Επικυρώνουμε την από 02/09/2009 έκθεση της κατά το άρθρο 3 του Ν. 2971/2001 αρμόδιας επιτροπής για τη χάραξη των ορίων αιγιαλού και παραλίας στη θέση «Λούλος», Νήσου Μυκόνου, καθώς επίσης και το από τον Αύγουστο του 2009 τοπογραφικό, υψομετρικό και κτηματολογικό διάγραμμα, εξαρτημένο από το κρατικό δίκτυο (ΕΓΣΑ '87), κλίμακας 1:500, το οποίο συντάχθηκε από τον Αγρονόμο Τοπογράφο Μηχανικό, Παναγιώτη Στάθη, σε μία πινακίδα, ελέγχθηκε ως προς την ακρίβεια της αποτύπωσης στις 02/09/2009, από το Θεόδωρο Κιουπιδή, Τεχνολόγο Τοπογράφο Μηχανικό της Κτηματικής Υπηρεσίας Ν. Κυκλάδων και θεωρήθηκε την ίδια ημερομηνία από την Γεωργία Γιαντσελίδου, Προϊσταμένη της Κτηματικής Υπηρεσίας Ν. Κυκλάδων.

Στο τοπογραφικό αυτό διάγραμμα καθορίζουμε:

α) την οριογραμμή του αιγιαλού με κόκκινη συνεχή πολυγωνική γραμμή, με στοιχεία Α1=9, (όπου 9 κορυφή ήδη καθορισμένου αιγιαλού με το ΦΕΚ 680/Δ'/1990), Α2, Α3 Α32, Α33, Α34=Κ23 (όπου Κ23 κορυφή ήδη καθορισμένου αιγιαλού με το ΦΕΚ 89/Δ'/1999).

β) την οριογραμμή της παραλίας με κίτρινη συνεχή πολυγωνική γραμμή και στοιχεία 9', Α1', Α2', Α3', Α33', Α34', Κ23' (όπου 9' και Κ23', κορυφές παραλίας που καθορίστηκαν με τα ΦΕΚ 680/Δ'/1990 και 89/Δ'/1999 αντίστοιχα).

Αποφαινόμαστε ότι δεν υφίσταται παλαιός αιγιαλός.

Η ζώνη παραλίας έχει πλάτος 10μ. διότι διαφορετικά δεν εξυπηρετούνται οι σκοποί του άρθρου 1 παρ. 2 του Ν. 2971/2001.

Στη ζώνη του αιγιαλού υπάρχουν εναποθέσεις μπαζών και κατασκευή από μπετόν.

Δεν εξαιρούνται τα κτίσματα (τμήματα ξερολιθιάς), που βρίσκονται στη ζώνη παραλίας.

Η απόφαση αυτή με την έκθεση της επιτροπής και το τοπογραφικό διάγραμμα να δημοσιευθούν στην Εφημερίδα της Κυβερνήσεως.

Ερμούπολη, 27 Μαΐου 2011

Με εντολή Γενικού Γραμματέα
Αποκεντρωμένης Διοίκησης
Η Γενική Διευθύντρια
ΒΑΣΙΛΙΚΗ ΜΠΑΛΑΣΚΑ

ΕΚΘΕΣΗ ΕΠΙΤΡΟΠΗΣ
ΚΑΘΟΡΙΣΜΟΥ ΤΩΝ ΟΡΙΩΝ ΤΟΥ ΑΙΓΙΑΛΟΥ
(Άρθρο 3 - Ν. 2971/19.12.2001)

Για τον καθορισμό των ορίων του αιγιαλού που γίνεται για πρώτη φορά στη θέση «ΛΟΥΛΟΣ», Ν. Μυκόνου.

Στη Μύκονο, σήμερα 02/09/2009, οι υπογεγραμμένοι:

1. ΓΕΩΡΓΙΑ ΓΙΑΝΤΣΕΛΙΔΟΥ, προϊσταμένη της Κτηματικής Υπηρεσίας του Νομού Κυκλάδων, ως πρόεδρος,

2. ΘΕΟΔΩΡΟΣ ΚΙΟΥΠΙΔΗΣ, Τεχνολόγος Τοπογράφος Μηχανικός, της Κτηματικής Υπηρεσίας Ν. Κυκλάδων, ως μέλος,

3. ΠΑΥΛΟΣ ΤΙΦΤΙΚΙΔΗΣ, λιμενάρχης Μυκόνου, ως μέλος, Γραμματέας της επιτροπής είναι η Αγγελική Ψιλλοπούλου, υπάλληλος της Κτηματικής Υπηρεσίας Ν. Κυκλάδων.

Τα μέλη της Επιτροπής:

4. ΔΗΜΗΤΡΙΟΣ ΜΠΟΥΝΤΟΥΡΗΣ, Διευθυντής της Διεύθυνσης Πολεοδομίας Νομαρχιακής Αυτοδιοίκησης Ν. Κυκλάδων και

5. ΠΟΛΥΚΑΡΠΟΣ ΠΟΛΥΧΡΟΝΑΚΗΣ, Διευθυντής Χωροταξίας και Περιβάλλοντος της Γενικής Γραμματείας Περιφέρειας Ν. Κυκλάδων αν και προσκλήθηκαν με την υπ' αριθμ. οικ. 2141/01.09.2009 πρόσκληση του προέδρου, δεν παρευρέθησαν αποτελώντας την επιτροπή καθορισμού των ορίων του αιγιαλού δυνάμει του άρθρου 3 του Ν. 2971/19.12.2001, σε συνδυασμό με την υπ' αριθμ. οικ. 345/345/12.01.2009 απόφαση του Γενικού Γραμματέα Περιφέρειας Ν. Αιγαίου, μεταβήκαμε επί τόπου στην προαναφερθείσα περιοχή και

Λαβόντες υπόψη:

1. Την από Αύγουστο 2009 αίτηση καθορισμού του Παναγιώτη Στάθη, των ορίων του αιγιαλού στην εν λόγω θέση.

2. Το τοπογραφικό, υψομετρικό και κτηματολογικό διάγραμμα, το οποίο συντάχθηκε τον Αύγουστο του 2009 από τον Παναγιώτη Στάθη, αγρονόμο τοπογράφο μηχανικό σε μια πινακίδα, σε κλίμακα 1:500, ελέγχθηκε επιτόπου για την ακρίβεια της αποτύπωσης την 02/09/2009 από τον Θεόδωρο Κιουπιδή, τεχνολόγο τοπογράφο της Κτηματικής Υπηρεσίας Ν. Κυκλάδων και θεωρήθηκε την ίδια ημερομηνία από τη Γεωργία Γιαντσελίδου, προϊσταμένη της Κτηματικής Υπηρεσίας Ν. Κυκλάδων.

3. Τις διατάξεις του Ν. 2971/2001 «Αιγιαλός, παραλία και άλλες διατάξεις» όπως αυτός ισχύει, και τον Ν. 1337/83 καθώς και την προς αυτόν σχετική Δικαστηριακή και Διοικητική Νομολογία.

4. Την από την επιτόπια μετάβαση σχηματισθείσα αντίληψη περί του πλάτους της βρεχόμενης ζώνης της ξηράς καθώς και τα στοιχεία που προβλέπονται από το άρθρο 9 του Ν. 2971/2001 και ειδικότερα:

Α. Τη γεωμορφολογία του εδάφους, για την οποία αναλυτικά αναφέρεται ότι:

1. Πρόκειται για βραχώδη ακτή με απότομα και κατακόρυφα πρηνή.

2. Της ακτής συνέχονται εκτάσεις λοφώδεις εκτός σχεδίου με περιστασιακά ανεγειρόμενες οικοδομές.

3. Η βλάστηση της περιοχής είναι τυπική κυκλαδίτικη (σχοίνα κ.λπ.)

4. Η περιοχή προσβάλλεται από ανέμους Νοτίων διευθύνσεων και έχει μεγάλο ανάπτυγμα πελάγους.

5. Ο πυθμένας της θάλασσας είναι βραχώδης και ανώμαλος.

6. Δεν υπάρχουν γνωστό και καταγεγραμμένα Δημόσια Κτήματα στην περιοχή.

7. Στην περιοχή δεν υφίσταται κτηματολόγιο.

8. Δεν υπάρχουν παράκτιοι φυσικοί πόροι.

9. Δεν υπάρχουν ευπαθή οικοσυστήματα και προστατευόμενες περιοχές, αποφασίζουμε:

1. Καθορίζουμε επί του ανωτέρω τοπογραφικού διαγράμματος:

α) Την οριογραμμή του αιγιαλού με κόκκινη συνεχή πολυγωνική γραμμή και στοιχεία Α1=9 (όπου 9 κορυφή ήδη καθορισμένου αιγιαλού ΦΕΚ 680/Δ'/1990), Α2, Α3 Α32, Α33, Α34=Κ23 (όπου Κ23 κορυφή αιγιαλού που καθορίστηκε με το ΦΕΚ 89/Δ'/1999).

β) Την οριογραμμή της παραλίας με κίτρινη συνεχή πολυγωνική γραμμή και στοιχεία 9', Α1', Α2', Α3', Α33', Α34', Κ23', (όπου 9' και Κ23' κορυφές παραλίας που καθορίστηκαν με ΦΕΚ 680/Δ'/1990 και ΦΕΚ 89/Δ'/1999 αντίστοιχα). Αποφαίνεται ότι δεν υφίσταται παλαιός αιγιαλός.


2. Η ζώνη παραλίας έχει πλάτος 10 μ. διότι διαφορετικά δεν εξυπηρετούνται οι σκοποί του άρθρου 1 παρ. 2 του Ν. 2971/2001.


3. Δεν εξαιρούνται τα κτίσματα, (τμήματα ξερολιθιάς), που βρίσκονται στη ζώνη παραλίας.

Η Επιτροπή

Η Πρόεδρος
ΓΕΩΡΓΙΑ ΓΙΑΝΤΣΕΛΙΔΟΥ

Τα Μέλη
ΘΕΟΔΩΡΟΣ ΚΙΟΥΠΙΔΗΣ
ΠΑΥΛΟΣ ΤΙΦΤΙΚΙΔΗΣ

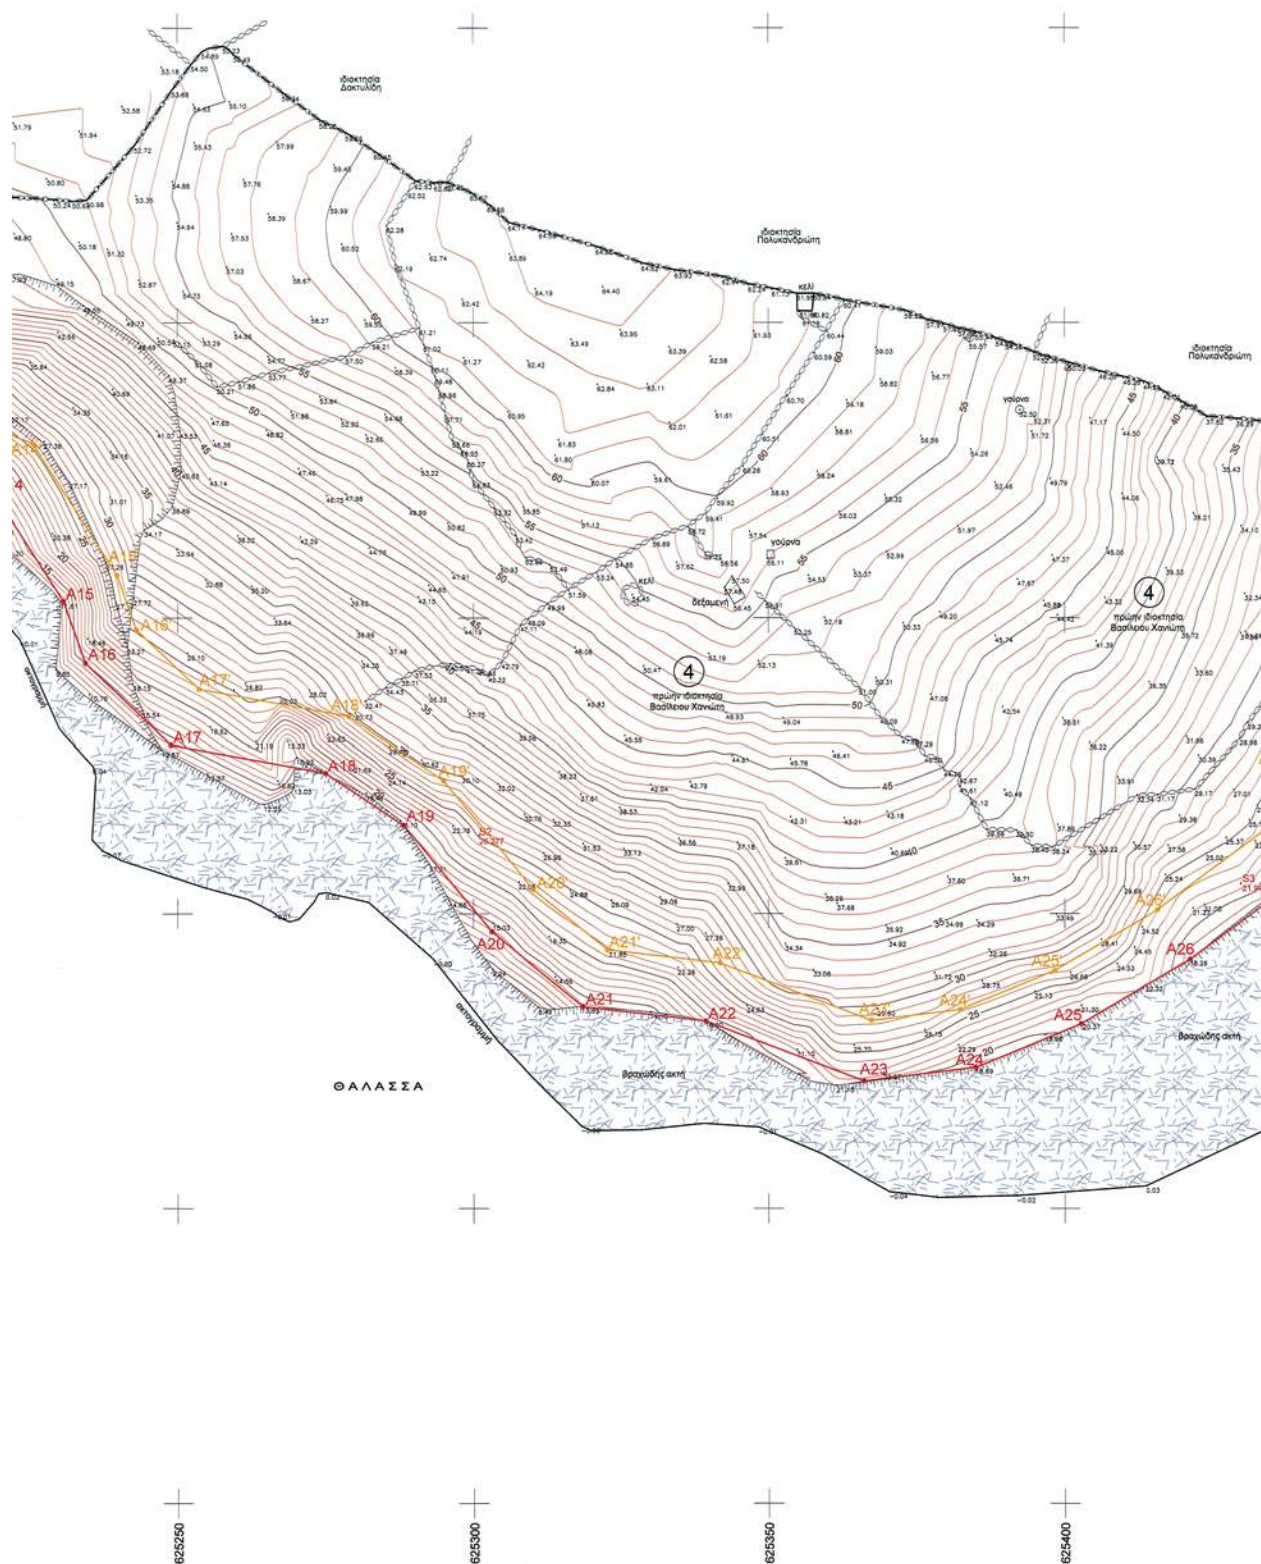

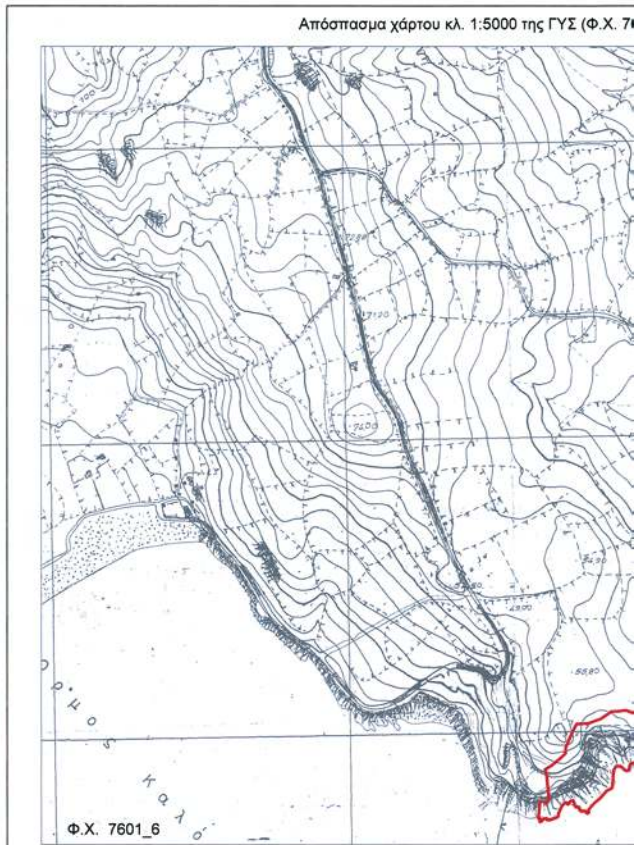

ΠΙΝΑΚΑΣ ΦΕΡΟΜΕΝΩΝ ΙΔΙΟΚΤΗΤΩΝ	
Α/Α ΙΔΙΟΚΤΗΣΙΑΣ	ΙΔΙΟΚΤΗΣΙΑ
1	“ΟΙΚΟΔΟΜΙΚΗ ΜΥΚΟΝΟΥ Α.Ε.”
2	“ΟΙΚΟΔΟΜΙΚΗ ΜΥΚΟΝΟΥ Α.Ε.”
3	“ΟΙΚΟΔΟΜΙΚΗ ΜΥΚΟΝΟΥ Α.Ε.”
4	πρώην ΒΑΣΙΛΕΙΟΣ ΧΑΝΙΩΤΗΣ


Υπόμνημα Συμβόλων

	Ξηρολιθά		Βράχια - βραχώδης ακτή
	Πρανές		Ισοψείς κομψίδες
	όριο βλάστησης		
	ακτογραμμή		
			Πολυγωνομετρικό σημείο
			Υψομετρικό σημείο

ΠΙΝΑΚΑΣ ΣΥΝΤΕΤΑΓΜΕΝΩΝ ΣΤΑΣΕΩΝ

Σημείο	X (μ.)	Y (μ.)	H (μ.)	ΧΑΡΑΚΤΗΡΙΣΜΟΣ
S1	625136.25	4143293.65	24.121	βραχώδες
S2	625300.95	4143263.35	26.277	βραχώδες
S3	625429.08	4143255.21	21.946	βραχώδες

(Φ.Χ. 7601/6 & 7602/5 Ν. ΜΥΚΟΝΟΣ)

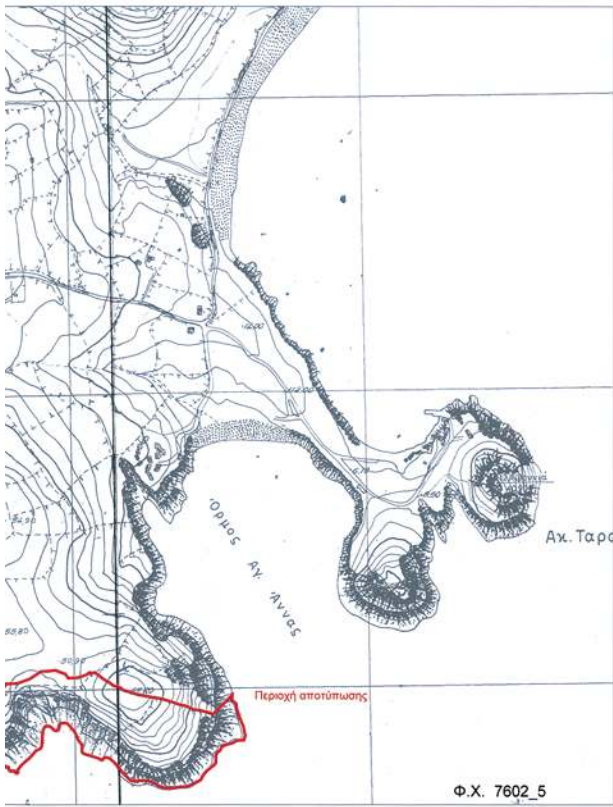

ΥΠΟΜΝΗΜΑ ΕΠΙΤΡΟΠΗΣ

1. Το παρόν τοπογραφικό διάγραμμα συνοδεύει την από 02-09-2009 έκθεση της επιτροπής καθορισμού των ορίων αιγιαλού.
2. Κάκκινη γραμμή — A1,A2,...,A33,A34 οριογραμμή αιγιαλού.
Κίτρινη γραμμή — 9',A1',A2',...,133',A34',K23' οριογραμμή παραλίας.
3. Οι κορυφές των οριογραμμών του αιγιαλού και της παραλίας ορίζονται με συντεταγμένες του Κρατικού τριγωνομετρικού δικτύου ως ο συνημμένος πίνακας.
4. Η οριογραμμή της παραλίας χαράσσεται σε σταθερή απόσταση 10.00 μ. από την οριογραμμή του αιγιαλού.

ΜΥΚΟΝΟΣ 02-09-2009

Η ΕΠΙΤΡΟΠΗ

Η ΠΡΟΕΔΡΟΣ

ΤΑ ΜΕΛΗ

ΓΕΩΡΓΙΑ ΓΙΑΝΤΣΕΛΙΔΟΥ

ΠΡΟΪΣΤΑΜΕΝΗ
Κτηματικής Υπηρεσίας Ν. Κυκλάδωνα. ΘΕΟΔΩΡΟΣ ΚΙΟΥΠΙΔΗΣ
Τ.Ε. ΤΟΠΟΓΡ. Κ.Υ.Ν.Κ.ΚΤΗΜΑΤΙΚΗ ΥΠΗΡΕΣΙΑ ΚΥΚΛΑΔΩΝ
ΑΚΡΙΒΕΣ ΑΝΤΙΓΡΑΦΟ
Σύμφωνα με το Ν. 10-5-2011β. ΠΑΥΛΟΣ ΤΙΦΤΙΚΙΔΗΣ
ΛΙΜΕΝΑΡΧΗΣ ΜΥΚΟΝΟΥ

ΣΥΝΤΕΤΑΓΜΕΝΕΣ ΚΟΡΥΦΩΝ ΑΙΓΙΑΛΟΥ

Σημείο	X	Y
A1≡9	625071.44	4143246.78
A2	625086.54	4143249.79
A3	625098.45	4143254.32
A4	625114.77	4143254.07
A5	625127.10	4143263.36
A6	625137.71	4143277.47
A7	625151.99	4143285.98
A8	625153.35	4143292.48
A9	625161.26	4143312.61
A10	625168.12	4143323.73
A11	625187.80	4143314.52
A12	625193.92	4143316.48
A13	625206.25	4143326.46
A14	625218.83	4143321.46
A15	625230.69	4143302.86
A16	625234.40	4143292.40
A17	625248.88	4143278.65
A18	625275.10	4143273.94
A19	625288.19	4143265.09
A20	625303.11	4143247.02
A21	625318.67	4143234.30
A22	625339.37	4143231.87
A23	625366.16	4143221.68
A24	625385.04	4143224.01
A25	625402.75	4143231.41
A26	625421.41	4143242.34
A27	625442.43	4143257.98
A28	625448.31	4143274.06
A29	625448.02	4143284.58
A30	625448.99	4143287.27
A31	625453.79	4143291.84
A32	625459.57	4143294.27
A33	625466.61	4143293.39
A34≡K23	625487.56	4143303.68

ΣΥΝΤΕΤΑΓΜΕΝΕΣ ΚΟΡΥΦΩΝ ΠΑΡΑΛΙΑΣ

Σημείο	X	Y
9'	625066.09	4143255.23
A1'	625067.66	4143256.23
A2'	625083.77	4143259.43
A3'	625096.89	4143264.35
A4'	625111.49	4143264.12
A5'	625119.95	4143270.50
A6'	625130.90	4143285.05
A7'	625143.10	4143292.32
A8'	625143.74	4143295.36
A9'	625152.28	4143317.10
A10'	625164.29	4143336.56
A11'	625188.48	4143325.24
A12'	625189.08	4143325.43
A13'	625204.51	4143337.92
A14'	625225.53	4143329.56
A15'	625239.73	4143307.28
A16'	625243.02	4143298.01
A17'	625253.60	4143287.96
A18'	625278.95	4143283.41
A19'	625294.98	4143272.56
A20'	625310.19	4143254.15
A21'	625322.74	4143243.89
A22'	625341.77	4143241.65
A23'	625367.40	4143231.90
A24'	625382.45	4143233.76
A25'	625398.28	4143240.38
A26'	625415.88	4143250.69
A27'	625434.07	4143264.22
A28'	625438.26	4143275.69
A29'	625437.97	4143286.20
A30'	625440.39	4143292.88
A31'	625448.23	4143300.35
A32'	625458.16	4143304.52
A33'	625464.88	4143303.68
A34'	625476.10	4143309.19
K23'	625474.85	4143314.85

Παρατηρήσεις

Η εφαρμογή των γραμμών αιγιαλού και παραλίας του ΦΕΚ 680Δ/1990, έγινε με τη μέθοδο της ψηφιακής επίθεσης διαγραμμάτων.
Η εφαρμογή των γραμμών αιγιαλού και παραλίας του ΦΕΚ 89Δ/ 1999, έγινε με μετατροπή των συντεταγμένων από το κρατικό δίκτυο HATT στο κρατικό δίκτυο ΕΓΣΑ87.

ΤΟΠΟΓΡΑΦΙΚΟ ΔΙΑΓΡΑΜΜΑ

ΚΑΘΟΡΙΣΜΟΣ ΟΡΙΩΝ ΑΙΓΙΑΛΟΥ - ΠΑΡΑΛΙΑΣ

ΘΕΣΗ : "ΛΟΥΛΟΣ" Ν. ΜΥΚΟΝΟΥ

ΑΡΜΟΔΙΑ ΚΤΗΜΑΤΙΚΗ ΥΠΗΡΕΣΙΑ : ΚΥΚΛΑΔΩΝ

ΝΟΜΑΡΧΙΑ : ΚΥΚΛΑΔΩΝ

ΕΝΔΙΑΦΕΡΟΜΕΝΟΣ : "ΟΙΚΟΔΟΜΙΚΗ ΜΥΚΟΝΟΥ Α.Ε."

ΤΡΙΓΩΝΟΜΕΤΡΙΚΗ ΕΞΑΡΤΗΣΗ : Κρατικό Δίκτυο Γ.Υ.Σ.
Σύστημα ΕΓΣΑ 87 Φ.Χ. 1:50.000 Νήσος Μύκονος (226)

ΥΨΟΜΕΤΡΙΚΗ ΑΦΕΤΗΡΙΑ : Μέση στάθμη θάλασσας με εξάρτηση από το τριγ/κό δίκτυο Γ.Υ.Σ.

Ισοδιάσταση ισοϋψών : 1 μ.

ΚΛΙΜΑΚΑ 1:500

Ημερ/νια αποτύπωσης : ΑΥΓΟΥΣΤΟΣ 2009

ΕΛΕΓΧΘΗΚΕ

Επί τόπου για την ακρίβεια αποτύπωσης
02-09-2009

ΘΕΩΡΗΘΗΚΕ

Η Προϊσταμένη Κτηματικής
Υπηρεσίας Ν. Κυκλάδων
02-09-2009

Ο ΣΥΝΤΑΞΑΣ

ΠΑΝΑΓΙΩΤΗΣ Ε. ΣΤΑΘΗΣ
ΔΙΠΛ. ΑΓΡΟΝΟΜΟΣ ΤΟΠΟΓΡΑΦΟΣ ΜΗΧΑΝΙΚΟΣ
ΕΘΝΙΚΟΥ ΜΕΤΕΩΡΙΟΥ ΠΟΛΥΤΕΧΝΕΙΟΥ
ΜΕΛΟΣ Τ.Ε.Ε. ΑΡΘΡΟΣ 71921
2% ΜΕΛΟΣ ΕΛΛΗΝΙΚΗΣ ΕΝΩΣΗΣ ΤΟΠΟΓΡΑΦΩΝ
Α.Μ.Τ. 047356150- ΔΟΥ. ΨΥΧΙΚΟΥ

ΘΕΟΔΩΡΟΣ ΚΙΟΥΠΙΔΗΣ
Τ.Ε. ΤΟΠΟΓΡ. Κ.Υ.Ν.Κ.ΓΕΩΡΓΙΑ ΓΙΑΝΤΣΕΛΙΔΟΥ
ΠΡΟΪΣΤΑΜΕΝΗ
Κτηματικής Υπηρεσίας Ν. Κυκλάδων

ΠΑΝΑΓΙΩΤΗΣ ΣΤΑΘΗΣ

ΕΘΝΙΚΟ ΤΥΠΟΓΡΑΦΕΙΟ

ΕΦΗΜΕΡΙΣ ΤΗΣ ΚΥΒΕΡΝΗΣΕΩΣ

ΤΙΜΗ ΠΩΛΗΣΗΣ ΦΥΛΛΩΝ ΤΗΣ ΕΦΗΜΕΡΙΔΑΣ ΤΗΣ ΚΥΒΕΡΝΗΣΕΩΣ

Σε έντυπη μορφή:

- Για τα Φ.Ε.Κ. από 1 έως 16 σελίδες σε 1 € προσαυξανόμενη κατά 0,20 € για κάθε επιπλέον οκτασέλιδο ή μέρος αυτού.
- Για τα φωτοαντίγραφα Φ.Ε.Κ. σε 0,15 € ανά σελίδα.

Σε μορφή DVD/CD:

Τεύχος	Ετήσια έκδοση	Τριμηνιαία έκδοση	Μηνιαία έκδοση	Τεύχος	Ετήσια έκδοση	Τριμηνιαία έκδοση	Μηνιαία έκδοση
Α'	150 €	40 €	15 €	Α.Α.Π.	110 €	30 €	-
Β'	300 €	80 €	30 €	Ε.Β.Ι.	100 €	-	-
Γ'	50 €	-	-	Α.Ε.Δ.	5 €	-	-
Υ.Ο.Δ.Δ.	50 €	-	-	Δ.Δ.Σ.	200 €	-	20 €
Δ'	110 €	30 €	-	Α.Ε.-Ε.Π.Ε.	-	-	100 €

- Η τιμή πώλησης μεμονωμένων Φ.Ε.Κ. σε μορφή cd-rom από εκείνα που διατίθενται σε ψηφιακή μορφή και μέχρι 100 σελίδες, σε 5 € προσαυξανόμενη κατά 1 € ανά 50 σελίδες.

ΕΤΗΣΙΕΣ ΣΥΝΔΡΟΜΕΣ Φ.Ε.Κ.

Τεύχος	Έντυπη μορφή	Τεύχος	Έντυπη μορφή	Τεύχος	Έντυπη μορφή
Α'	225 €	Δ'	160 €	Α.Ε.-Ε.Π.Ε.	2.250 €
Β'	320 €	Α.Α.Π.	160 €	Δ.Δ.Σ.	225 €
Γ'	65 €	Ε.Β.Ι.	65 €	Α.Σ.Ε.Π.	70 €
Υ.Ο.Δ.Δ.	65 €	Α.Ε.Δ.	10 €	Ο.Π.Κ.	-

- Το τεύχος Α.Σ.Ε.Π. (έντυπη μορφή) θα αποστέλλεται σε συνδρομητές ταχυδρομικά, με την επιβάρυνση των 70 €, ποσό το οποίο αφορά τα ταχυδρομικά έξοδα.

- Η καταβολή γίνεται σε όλες τις Δημόσιες Οικονομικές Υπηρεσίες (Δ.Ο.Υ.). Το πρωτότυπο διπλότυπο (έγγραφο αριθμ. πρωτ. 9067/28.2.2005 2η Υπηρεσία Επιτρόπου Ελεγκτικού Συνεδρίου) με φροντίδα των ενδιαφερομένων, πρέπει να αποστέλλεται ή να κατατίθεται στο Εθνικό Τυπογραφείο (Καποδιστρίου 34, Τ.Κ. 104 32 Αθήνα).
- Σημειώνεται ότι φωτοαντίγραφα διπλοτύπων, ταχυδρομικές Επιταγές για την εξόφληση της συνδρομής, δεν γίνονται δεκτά και θα επιστρέφονται.
- Οι οργανισμοί τοπικής αυτοδιοίκησης, τα νομικά πρόσωπα δημοσίου δικαίου, τα μέλη της Ένωσης Ιδιοκτητών Ημερησίου Τύπου Αθηνών και Επαρχίας, οι τηλεοπτικοί και ραδιοφωνικοί σταθμοί, η Ε.Σ.Η.Ε.Α, τα τριτοβάθμια συνδικαλιστικά όργανα και οι τριτοβάθμιες επαγγελματικές ενώσεις δικαιούνται έκπτωσης πενήντα τοις εκατό (50%) επί της ετήσιας συνδρομής.
- Το ποσό υπέρ Τ.Α.Π.Ε.Τ. (5% επί του ποσού συνδρομής), καταβάλλεται ολόκληρο (Κ.Α.Ε. 3512) και υπολογίζεται πριν την έκπτωση.
- Στην Ταχυδρομική συνδρομή του τεύχους Α.Σ.Ε.Π. δεν γίνεται έκπτωση.

Πληροφορίες για δημοσιεύματα που καταχωρίζονται στα Φ.Ε.Κ. στο τηλ.: 210 5279000.

Φωτοαντίγραφα παλαιών Φ.Ε.Κ.: Μάρνη 8, τηλ.: 210 8220885, 210 8222924, 210 5279050.

Τα φύλλα όλων των τευχών της Εφημερίδας της Κυβερνήσεως διατίθενται δωρεάν σε ηλεκτρονική μορφή από την ιστοσελίδα του Εθνικού Τυπογραφείου (www.et.gr)

Ηλεκτρονική Διεύθυνση: <http://www.et.gr> - e-mail: webmaster.et@et.gr

ΟΙ ΥΠΗΡΕΣΙΕΣ ΕΞΥΠΗΡΕΤΗΣΗΣ ΠΟΛΙΤΩΝ ΛΕΙΤΟΥΡΓΟΥΝ ΚΑΘΗΜΕΡΙΝΑ ΑΠΟ 08:00 ΜΕΧΡΙ 13:00



* 0 4 0 0 1 9 8 1 6 0 6 1 1 0 0 0 8 *

ΑΠΟ ΤΟ ΕΘΝΙΚΟ ΤΥΠΟΓΡΑΦΕΙΟ

ΚΑΠΟΔΙΣΤΡΙΟΥ 34 * ΑΘΗΝΑ 104 32 * ΤΗΛ. 210 52 79 000 * FAX 210 52 21 004