



ΕΦΗΜΕΡΙΣ ΤΗΣ ΚΥΒΕΡΝΗΣΕΩΣ

ΤΗΣ ΕΛΛΗΝΙΚΗΣ ΔΗΜΟΚΡΑΤΙΑΣ

ΤΕΥΧΟΣ ΤΕΤΑΡΤΟ

Αρ. Φύλλου 211

27 Ιουνίου 2011

ΠΕΡΙΕΧΟΜΕΝΑ

ΑΠΟΦΑΣΕΙΣ

- Εν μέρει ανάκληση της αριθμ. 9165/21-12-2007 (ΦΕΚ Τ/Δ 41/4-2-2008) απόφασης Γ.Γ.Π.Ι.Ν. περί κήρυξης έκτασης ως αναδασωτέας για έκταση εμβαδού 4.43603 στρεμμάτων στη θέση «Μυρτερό» Τοπικής Κοινότητας Σκάλας Δημοτικής Ενότητας Ελειού Πρόννων Δήμου Κεφαλλονιάς Ν. Κεφ/νιάς..... 1
- Κήρυξη ως αναδασωτέας έκτασης 0,224 στρεμ. στη θέση «Κουραίικα» Τοπικής Κοινότητας Κάστρου, Δημοτικής Ενότητας Κάστρου, Δήμου Ανδραβίδας-Κυλλήνης του Ν. Ηλείας..... 2
- Καθορισμός χρήσης γης ακινήτου στο αγρόκτημα του οικισμού Κρύων Νερών της Τοπικής Κοινότητας Λακκωμάτων του Δήμου Ορεστίδος..... 3

ΑΠΟΦΑΣΕΙΣ

- Αριθμ. 2554 (1)
Εν μέρει ανάκληση της αριθμ. 9165/21-12-2007 (ΦΕΚ Τ/Δ 41/4-2-2008) απόφασης Γ.Γ.Π.Ι.Ν. περί κήρυξης έκτασης ως αναδασωτέας για έκταση εμβαδού 4.43603 στρεμμάτων στη θέση «Μυρτερό» Τοπικής Κοινότητας Σκάλας Δημοτικής Ενότητας Ελειού Πρόννων Δήμου Κεφαλλονιάς Ν. Κεφ/νιάς.

Ο ΓΕΝΙΚΟΣ ΓΡΑΜΜΑΤΕΑΣ
ΑΠΟΚΕΝΤΡΩΜΕΝΗΣ ΔΙΟΙΚΗΣΗΣ
ΠΕΛΟΠΟΝΝΗΣΟΥ, ΔΥΤΙΚΗΣ ΕΛΛΑΔΑΣ ΚΑΙ ΙΟΝΙΟΥ

Έχοντας υπόψη:

1. Τις περί Διοικητικής αποκέντρωσης διατάξεις του Ν. 3200/55 όπως τροποποιήθηκε και συμπληρώθηκε μεταγενέστερα με το Ν.Δ. 532/70.
2. Τις διατάξεις του άρθρου 44 του Ν. 998/79 «περί προστασίας δασών και δασικών εν γένει εκτάσεων της χώρας» όπως τροποποιήθηκε και συμπληρώθηκε μεταγενέστερα με τον Ν. 3208/2003.
3. Τις αριθμ. α) 160417/1180/8-7-1980 και β) 182447/3049/24-9-1980 διαταγές του Υπουργείου Γεωργίας.
4. Τον Ν. 2218/13-6-1994 «Περί ίδρυσης Νομαρχιακής Αυτοδιοίκησης, τροποποίησης διατάξεων για την Πρωτοβάθμια αυτοδιοίκηση και την περιφέρεια και άλλες διατάξεις» όπως τροποποιήθηκε μεταγενέστερα.

5. Τον Ν. 2503/30-5-97 «Διοίκηση, οργάνωση, στελέχωση της περιφέρειας, ρύθμιση θεμάτων για την τοπική αυτοδιοίκηση και άλλες διατάξεις».

6. Τις διατάξεις του Ν.3852/2010 (ΦΕΚ 87/Α'/7-6-2010) «Νέα Αρχιτεκτονική της Αυτοδιοίκησης και της Αποκεντρωμένης Διοίκησης-Πρόγραμμα Καλλικράτης»

7. Τις διατάξεις του Π.Δ. 139/2010 (ΦΕΚ 232/Α'/27-12-2010) «Οργανισμός της Αποκεντρωμένης Διοίκησης Πελοποννήσου, Δυτικής Ελλάδας και Ιονίου».

8. Την αριθμ. 87234/7539/3-9-1997 εγκύκλιο δ/γή του Υπουργού Γεωργίας.

9. Την αριθμ. 107143/105718-9-2003 διαταγή Υφυπουργού Γεωργίας.

10. Τις διατάξεις του άρθρου 36 του Ν. 3698/2008.

11. Την αριθμ. 97870/2248/7-5-2009 δ/γή Υπουργείου Αγροτικής Ανάπτυξης και Τροφίμων.

12. Την αριθμ. 9165/21-12-2007 (ΦΕΚ Τ/Δ 41/4-2-2008) απόφαση Γ.Γ.Π.Ι.Ν. με την οποία κηρύχθηκε αναδασωτέα, λόγω πυρκαγιάς, έκταση εμβαδού 23.500 στρεμμάτων.

13. Την αριθμ. 5582/6-9-2010 Πρόταση Δ/νσης Δασών Ν. Κεφ/νιάς προς την Α/βάθμια Ε.Ε.Δ.Α περί εν μέρει ανάκληση της αριθμ. 9165/21-12-2007 (ΦΕΚ Τ/Δ 41/4-2-2008) απόφασης Γ.Γ.Π.Ι.Ν. για τμήμα εμβαδού 4.43603 στρεμ. που κατά την κήρυξή της και πριν της κήρυξης δεν είχε δασική μορφή και είχε εξαιρεθεί αόριστα.

14. Την αριθμ. 14/2011 απόφαση της Πρωτοβάθμιας Επιτροπής Επίλυσης Δασικών Αμφισβητήσεων Ν. Κεφ/νιάς, η οποία αποφάσισε ότι η έκταση εμβαδού 4.43603 στρεμμάτων στη θέση «Μυρτερό» Τοπικής Κοινότητας Σκάλας Δημοτικής Ενότητας Ελειού Πρόννων Δήμου Κεφαλλονιάς Ν. Κεφ/νιάς «ουδέποτε έφερε δασική βλάστηση (είχε εξαιρεθεί αόριστα) και κατά πλάνη περί τα πραγματικά περιστατικά συμπεριλήφθη στην έκταση των 23.500 στρεμμάτων η οποία κηρύχθηκε αναδασωτέα με την αριθμ. 9165/21-12-2007 (ΦΕΚ Τ/Δ 41/4-2-2008) απόφαση Γ.Γ.Π.Ι.Ν. λόγω πυρκαγιάς».

15. Την αριθμ. 2553/10-5-2011 εισήγηση Δ/ντριας Δασών Ν. Κεφ/νιάς προς τον Γ.Γ. Αποκεντρωμένης Διοίκησης Πελοποννήσου, Δυτικής Ελλάδας και Ιονίου με την οποία προτείνεται η εν μέρει ανάκληση της αναφερόμενης στο θέμα έκτασης, αποφασίζουμε:

Ανακαλούμε εν μέρει την αριθμ. 9165/21-12-2007 (ΦΕΚ Τ/Δ 41/4-2-2008) απόφαση Γ.Γ.Π.Ι.Ν. σε έκταση εμβαδού 4.43603 στρεμμάτων, η οποία ουδέποτε έφερε δασική βλάστηση (είχε εξαιρεθεί αόριστα) και κατά πλάνη

περί τα πραγματικά περιστατικά συμπεριλήφθη στην έκταση των 23.500 στρεμμάτων η οποία κηρύχθηκε αναδασωτέα λόγω πυρκαγιάς με την ανωτέρω απόφαση.

Η ανωτέρω έκταση βρίσκεται στη θέση «Μυρτερό» Τοπικής Κοινότητας Σκάλας Δημοτικής Ενότητας Ελειού Πρόννων Δήμου Κεφαλλονιάς Ν. Κεφ/νιάς και προσδιορίζεται από τα στοιχεία: Α-Β-Γ-Δ-Ε-Ζ-Η-Θ-Ι-Α, και εμφανίζεται στο συνημμένο απόσπασμα χάρτη Γ.Υ.Σ. κλίμακας 1:5000 με αριθμό 6145/2, το οποίο αποτελεί αναπόσπαστο μέρος της απόφασης αυτής και ορίζεται ως εξής:

Ανατολικά : Με δασική έκταση

Δυτικά: Με δασική έκταση

Βόρεια: Με δασική έκταση (ρέμα)

Νότια: Με μη δασική έκταση

Κατά τα λοιπά ισχύει η αριθμ. 9165/21-12-2007(ΦΕΚ Τ/Δ 41/4-2-2008) απόφαση Γ.Γ.Π.Ι.Ν.

Η απόφαση αυτή να δημοσιευθεί στην Εφημερίδα της Κυβερνήσεως.

Πάτρα, 10 Μαΐου 2011

Ο Γενικός Γραμματέας Αποκεντρωμένης Διοίκησης
ΑΝΑΣΤΑΣΙΟΣ ΑΠΟΣΤΟΛΟΠΟΥΛΟΣ


ΕΛΛΗΝΙΚΗ ΔΗΜΟΚΡΑΤΙΑ
ΑΠΟΚΕΝΤΡΩΜΕΝΗ ΔΙΟΙΚΗΣΗ
ΠΕΛ/ΝΗΣΟΥ-ΔΥΤΙΚΗΣ ΕΛΛΑΔΟΣ & ΙΟΝΙΟΥ
ΓΕΝΙΚΗ ΔΙΕΥΘΥΝΣΗ ΔΑΣΩΝ & ΑΓΡΟΤΙΚΩΝ
ΥΠΟΘΕΣΕΩΝ
Δ/ΝΣΗ ΔΑΣΩΝ Ν. ΚΕΦ/ΝΙΑΣ

Ανήκει στην αριθμ. : 2554/10.5.2011

Απόφαση Γ.Γ. Α.Δ.Π.Δ.ΕΛ. & Ι.

ΑΠΟΣΠΑΣΜΑ ΧΑΡΤΗ Γ.Υ.Σ. αριθμ. 6145/2
ΔΗΜΟΣ : Κεφαλονιάς
ΘΕΣΗ : «Μυρτερό» Τοπικής Κοινότητας Σκάλας Δημοτικής
Ενότητας Ελειού Πρόννων

ΚΛΙΜΑΚΑ : 1: 5.000

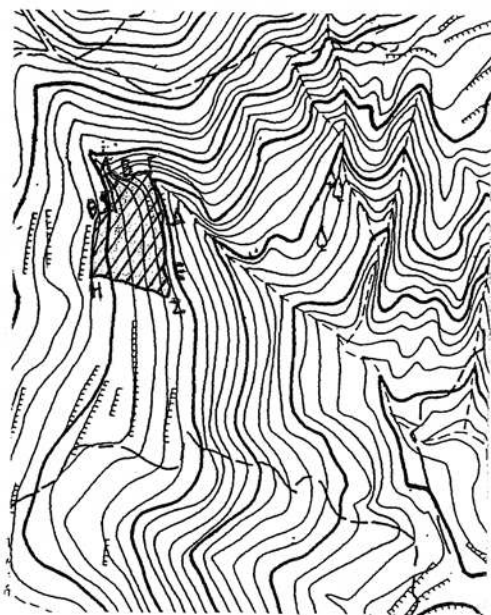


ΥΠΟΜΝΗΜΑ :



Α-Β-Γ-Δ-Ε-Ζ-Η-Θ-Ι-Α: Όρια έκτασης εμβαδού
4.43603 στρεμ. για την οποία ανακαλείται η
αρ.9165/21-12-2007 Απόφαση Γ.Γ.Π.Ι.Ν.

ΚΛΙΜΑΚΑ : 1: 20.000

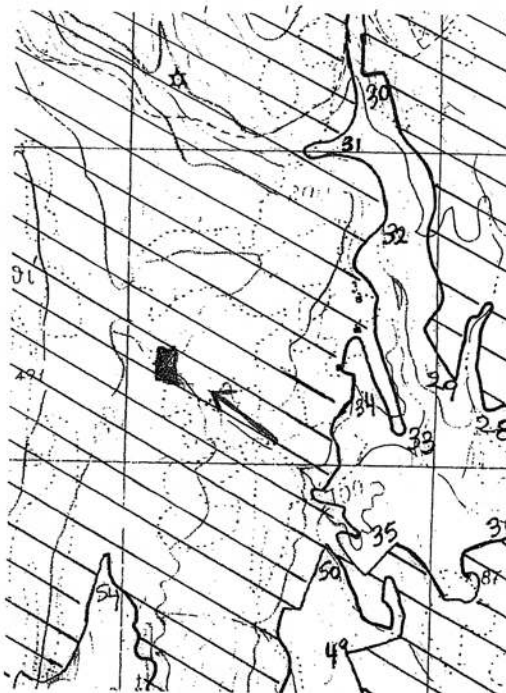

ΥΠΟΜΝΗΜΑ :



: θέση έκτασης για την οποία ανακαλείται εν μέρει η αρ.
9165/21-12-2007 Απόφαση Γ.Γ.Π.Ι.Ν. εντός αποσπάσματος
της αναδασωτέας έκτασης.

Αργοστόλι... 10.5.2011

- Η -
ΣΥΝΤΑΚΤΡΙΑ

ΝΤΕ-ΡΟΖΑΡΙΟΥ ΚΑΤΚΕΛΑ ΟΥΝΙΣΑΜ
ΔΑΣΟΠΟΝΟΣ

ΘΕΩΡΗΘΗΚΕ

Αργοστόλι... 10.5.2011

Με Εντολή Γ.Γ. Α.Δ.Π.Δ.ΕΛ. & Ι.
Η Δ/ΝΤΡΙΑ ΔΑΣΩΝ

ANNA ΛΥΓΓΑ
ΔΑΣΟΛΟΓΟΣ

ΘΕΩΡΗΘΗΚΕ

Πάτρα... 10.5.2011

ΓΕΝΙΚΟΣ ΓΡΑΜΜΑΤΕΑΣ
Α.Δ.Π.Δ.ΕΛ. & Ι.

ΑΝΑΣΤΑΣΙΟΣ ΑΠΟΣΤΟΛΟΠΟΥΛΟΣ

ΕΘΝΙΚΟ ΤΥΠΟΓΡΑΦΕΙΟ

Για τεχνικούς λόγους στο σχεδιάγραμμα,
έγινε σμίκρυνση, κατά ποσοστό 82%

ΝΤΕ-ΡΟΖΑΡΙΟΥ ΚΑΤΚΕΛΑ ΟΥΝΙΣΑΜ
ΔΑΣΟΠΟΝΟΣ

Αριθμ. 1168/2-5-2011

(2)

Κήρυξη ως αναδασωτέας έκτασης 0,224 στρεμ. στη θέση «Κουραίικα» Τοπικής Κοινότητας Κάστρου, Δημοτικής Ενότητας Κάστρου, Δήμου Ανδραβίδας-Κυλλήνης του Ν. Ηλείας.

Ο ΓΕΝΙΚΟΣ ΓΡΑΜΜΑΤΕΑΣ
ΑΠΟΚΕΝΤΡΩΜΕΝΗΣ ΔΙΟΙΚΗΣΗΣ
ΠΕΛΟΠΟΝΗΣΣΟΥ, ΔΥΤΙΚΗΣ ΕΛΛΑΔΑΣ ΚΑΙ ΙΟΝΙΟΥ

Έχοντας υπόψη:

1) Τις δ/ξεις του άρθρου 6 του Νόμου 3200/1955 «Περί Διοικητικής Αποκεντρώσεως» όπως τροποποιήθηκε και ισχύει.

2) Το προεδρικό διάταγμα με αριθμό 139/23-12-10 «Οργάνισμός της Αποκεντρωμένης Διοίκησης Πελοποννήσου, Δυτ. Ελλάδας και Ιονίου».

3) Τις δ/ξεις του αρθ. 117 παρ 3 και το άρθρο 24 παρ. 1 του Συντάγματος της χώρας.

4) Τις δ/ξεις του Ν 998/79 «περί προστασίας των Δασών κλπ.» και ειδικότερα το αρθ. 41 παρ. 1, το αρθ. 38 και το Ν. 2040/92 αρθ. 12 παρ. 3.

5) Τις δ/γες του Υπουργείου Γεωργίας 160417/1180/8-8-80, 182447/3049/24-9-83.

6) Την 18697/723/10-3-11 πρόταση του Δασαρχείου Αμαλιάδας που αναφέρεται στο θέμα για κήρυξη καείσης έκτασης ως αναδασωτέας διότι η δασική βλάστηση που την κάλυπτε καταστράφηκε λόγω πυρκαγιάς στις 11-12-10 και διαπιστώθηκε την 18-2-11 και ως εκ τούτου επιβάλλεται η εκ νέου δάσωσή της.

7) Το γεγονός ότι από την εκτέλεση της παρούσας δεν προκαλείται δαπάνη σε βάρος του κρατικού προϋπολογισμού, αποφασίζουμε:

Κηρύσσουμε ως αναδασωτέα με σκοπό την προστασία για την επαναδημιουργία με φυσική αναγέννηση της δασικής βλάστησης που καταστράφηκε από πυρκαγιά, τη δασική έκταση χαλεπίου πεύκης εμβαδού έκτασης 0,224 στρεμ. στη θέση «Κουραίικα» Τοπικής Κοινότητας Κάστρου, Δημοτικής Ενότητας Κάστρου, του Δήμου Ανδραβίδας-Κυλλήνης του Ν. Ηλείας, όπως φαίνεται στο συνημμένο διάγραμμα που αποτελεί αναπόσπαστο μέρος της απόφασης αυτής και προσδιορίζεται από τα στοιχεία του σχεδιαγράμματος (Α, Β, Γ, Δ, Α) και έχει όρια:

Ανατολικά: Με φερόμενη ιδιοκτησία Αρχιμανδρίτη Στυλιανού.

Δυτικά: Με αγροτική έκταση.

Βόρεια: Με δασική έκταση.

Νότια: Με δασική έκταση.

Επιτρέπεται υποβολή κατ' αυτής αίτηση ακύρωσης στο Σ.τ.Ε. μέσα σε προθεσμία (60) ημερών, που αρχίζει από την επομένη της δημοσίευσής της (άρθρο 46 Π.Δ. 18/89).

Η απόφαση αυτή να δημοσιευθεί στην Εφημερίδα της Κυβερνήσεως.

Πάτρα, 2 Μαΐου 2011

Ο Γενικός Γραμματέας Αποκεντρωμένης Διοίκησης
ΑΝΑΣΤΑΣΙΟΣ ΑΠΟΣΤΟΛΟΠΟΥΛΟΣ



ΕΛΛΗΝΙΚΗ ΔΗΜΟΚΡΑΤΙΑ
ΑΠΟΚΕΝΤΡΩΜΕΝΗ ΔΙΟΙΚΗΣΗ
ΠΕΛΛΗΝΣΟΥ-ΔΥΤ. ΕΛΛΑΔΑΣ & ΙΟΝΙΟΥ
ΓΕΝΙΚΗ ΔΙΕΥΘΥΝΣΗ ΔΑΣΩΝ &
ΑΓΡΟΤΙΚΩΝ ΥΠΟΘΕΣΕΩΝ
ΔΙΕΥΘΥΝΣΗ ΔΑΣΩΝ & ΕΠΙΘΕΩΡΗΣΗΣ ΔΑΣΩΝ
ΔΙΕΥΘΥΝΣΗ ΔΑΣΩΝ Ν. ΗΛΕΙΑΣ
ΔΑΣΑΡΧΕΙΟ ΑΜΑΛΙΑΔΑΣ

Ανήκει στην με αριθμ. 1168 / 2.5.2011 απόφαση Γενικού Γραμματέα


ΤΟΠΟΓΡΑΦΙΚΟ ΔΙΑΓΡΑΜΜΑ

Δημοσίου Δάσους στη θέση "ΚΟΥΡΑΛΙΚΑ" περιφέρειας Τοπικής Κοινότητας Κάστρου, Δημοτικής Ενότητας Κάστρου-Κυλλήνης του Δήμου Ανδραβίδας-Κυλλήνης Νομού Ηλείας, εμβαδού 0,224 στρέμματα με στοιχεία (Α.Β.Γ.Δ.Α) που κάρηκε στις 11/12/2010 όπως διαπιστώθηκε στις 18/02/2011.


ΑΠΟΣΠΑΣΜΑ ΧΑΡΤΗ Γ.Υ.Σ.

ΚΛΙΜΑΚΑΣ 1:50.000

Θέση καμένης έκτασης

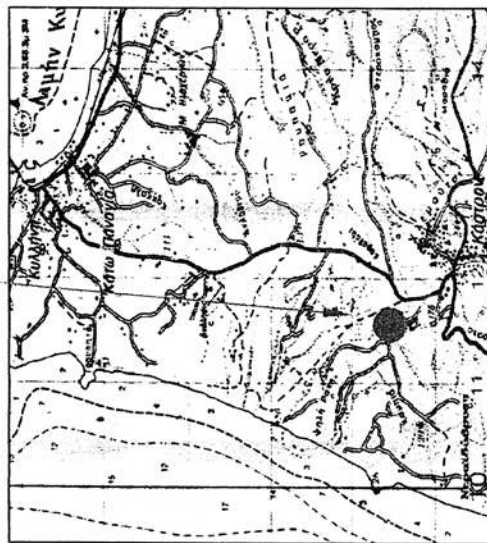

ΚΛΙΜΑΚΑ 1: 500

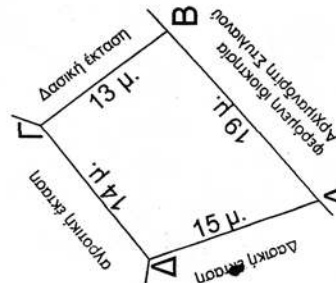

ΕΘΝΙΚΟ ΤΥΠΟΓΡΑΦΕΙΟ
Για τεχνικούς λόγους στο σχεδιάγραμμα,
έγινε σμίκρυνση, κατά ποσοστό 79%

	X	Y
A	247628,50	4198403,70
B	247642,57	4198416,45
Γ	247634,63	4198426,77
Δ	247623,54	4198417,91



Η Συντάκτρια

[Signature]

Τσεριώνη Νικόλα
Δασοπόνος

Αμαλιάδα 10/3/2011



Πολυχρονόπουλος Λυκούργος
Δασολόγος με Α Βαθμό

ΘΕΩΡΗΘΗΚΕ

Πάτρα 2.5.2011
Ο Γεν. Γραμ. Αποκεντρωμένης Διοίκησης
Πελοποννήσου-Δυτικής Ελλάδας & Ιονίου

Αναστάσιος Αποστολίδης

Αριθμ. 13114/1008

(3)

Καθορισμός χρήσης γης ακινήτου στο αγρόκτημα του οικισμού Κρύων Νερών της Τοπικής Κοινότητας Λακκωμάτων του Δήμου Ορεστίδος.

Ο ΠΕΡΙΦΕΡΕΙΑΡΧΗΣ
ΔΥΤΙΚΗΣ ΜΑΚΕΔΟΝΙΑΣ

Έχοντας υπόψη:

1) Το Ν. 1512/11.1.1985 (ΦΕΚ 4Δ) και ειδικότερα το άρθρο 3 παρ. 1 αυτού.

2) Το Ν. 1337/12-3-83 (ΦΕΚ 33Δ/14-3-83) για επέκταση πολεοδομικών σχεδίων κ.λπ.

3) Το Ν. 360/1976 για τη Χωροταξία και το Περιβάλλον.

4) Το Ν. 1032/1980 για τη σύσταση του Υπ. ΧΟΠ.

5) Τις διατάξεις του Ν. 3852/2010 «Νέα Αρχιτεκτονική της Αυτοδιοίκησης και της Αποκεντρωμένης Διοίκησης- Πρόγραμμα Καλλικράτης» (ΦΕΚ 87/τ.Α΄/7-6-2010) και ειδικότερα το άρθρο 283.

6) Το Π.Δ. 146/2010 «Οργανισμός της Περιφέρειας Δυτικής Μακεδονίας» (ΦΕΚ 239/27-12-2010).

7) Την με αριθμ. 3/2011 απόφαση της Τοπικής Κοινότητας Λακκωμάτων Δήμου Ορεστίδος.

8) Την με αριθμ. 92/2011 απόφαση του Δημοτικού Συμβουλίου Ορεστίδος.

9) Το με αριθμ. πρωτ. 945/21-3-2011 έγγραφο του τμήματος Φυτικής και Ζωικής παραγωγής της Δ/σης Αγροτικής Οικονομίας και Κτηνιατρικής Π.Ε. Καστοριάς της Περιφέρειας Δυτικής Μακεδονίας.

10) Το με αριθμ. πρωτ. ΚΗ/3373/25-5-2009 έγγραφο της Δ/σης Αγροτικής Ανάπτυξης Ν.Α. Καστοριάς.

11) Το με αριθμ. πρωτ. 675/31-03-2011 έγγραφο του Τμήματος Περιβάλλοντος και Υδροοικονομίας Π.Ε. Καστοριάς της Περιφέρειας Δυτικής Μακεδονίας.

12) Το με αριθμ. πρωτ. 3615/2009/21-02-2011 έγγραφο του Τμήματος Πολεοδομίας της Δ/σης Τεχνικών Υπηρεσιών Δήμου Καστοριάς.

13) Το με αριθμ. πρωτ. 422/13-05-2009 έγγραφο του τμήματος Τοπογραφικής Ν.Α. Καστοριάς.

14) Το με αριθμ. πρωτ. 1336/04-06-2009 έγγραφο της ΚΘ' Εφορείας Προϊστορικών και Κλασικών Αρχαιοτήτων του Υπουργείου Πολιτισμού.

15) Το με αριθμ. 1144/04-06-2009 έγγραφο της 16ης Εφορείας Βυζαντινών Αρχαιοτήτων του Υπουργείου Πολιτισμού.

16) Το με αριθμ. πρωτ. 563/27-5-2009 έγγραφο της Κτηματικής Υπηρεσίας Ν. Καστοριάς.

17) Το με αριθμ. πρωτ. 633/2-6-2009 έγγραφο της Περιφερειακής Υπηρεσίας Τουρισμού Δυτικής Μακεδονίας του Ελληνικού Οργανισμού Τουρισμού.

18) Το με αριθμ. πρωτ. 5236/538/2-2-2011 έγγραφο της Δ/σης Δασών Καστοριάς Αποκεντρωμένης Διοίκησης Ηπείρου-Δυτικής Μακεδονίας.

19) Ένα (1) τοπογραφικό διάγραμμα του Διπλ. Τοπογράφου Μηχανικού Θωμά Παν. Μπατσέλα όπου απεικονίζεται η θέση του προς παραχώρηση τεμαχίου.

20) Το γεγονός ότι δεν προκαλεί δαπάνη η υπ' όψη παραχώρηση σε βάρος του προϋπολογισμού του οικείου Ο.Τ.Α., αποφασίζουμε:


Καθορίζουμε ως χρήση γης τη λειτουργία που γενικά εξυπηρετεί την ανέγερση σταβλικών εγκαταστάσεων. Το υπόψη τεμάχιο, συνολικής έκτασης 4000.00 τ.μ., όπως απεικονίζεται στο συνημμένο τοπογραφικό διάγραμμα που υπογράφεται από τον Διπλ. Τοπογράφο Μηχανικό Θωμά Παν. Μπατσέλα, βρίσκεται στον οικισμό Κρύων Νερών της Τοπικής Κοινότητας Λακκωμάτων του Δήμου Ορεστίδος και εμπίπτει στο με αριθμ. 86 διαθέσιμο τεμάχιο της οριστικής διανομής του αγροκτήματος Κρύων Νερών, όπως φαίνεται στο συνημμένο τοπογραφικό διάγραμμα.

Το υπόψη Τοπογραφικό Διάγραμμα θεωρήθηκε από το Τμήμα Πολεοδομίας της Δ/σης Τεχνικών Υπηρεσιών του Δήμου Καστοριάς και αποτελεί αναπόσπαστο τμήμα της παρούσας.

Η απόφαση αυτή να δημοσιευθεί στην Εφημερίδα της Κυβερνήσεως.

Κοζάνη, 1 Ιουνίου 2011

Ο Περιφερειάρχης
ΓΕΩΡΓΙΟΣ ΔΑΚΗΣ

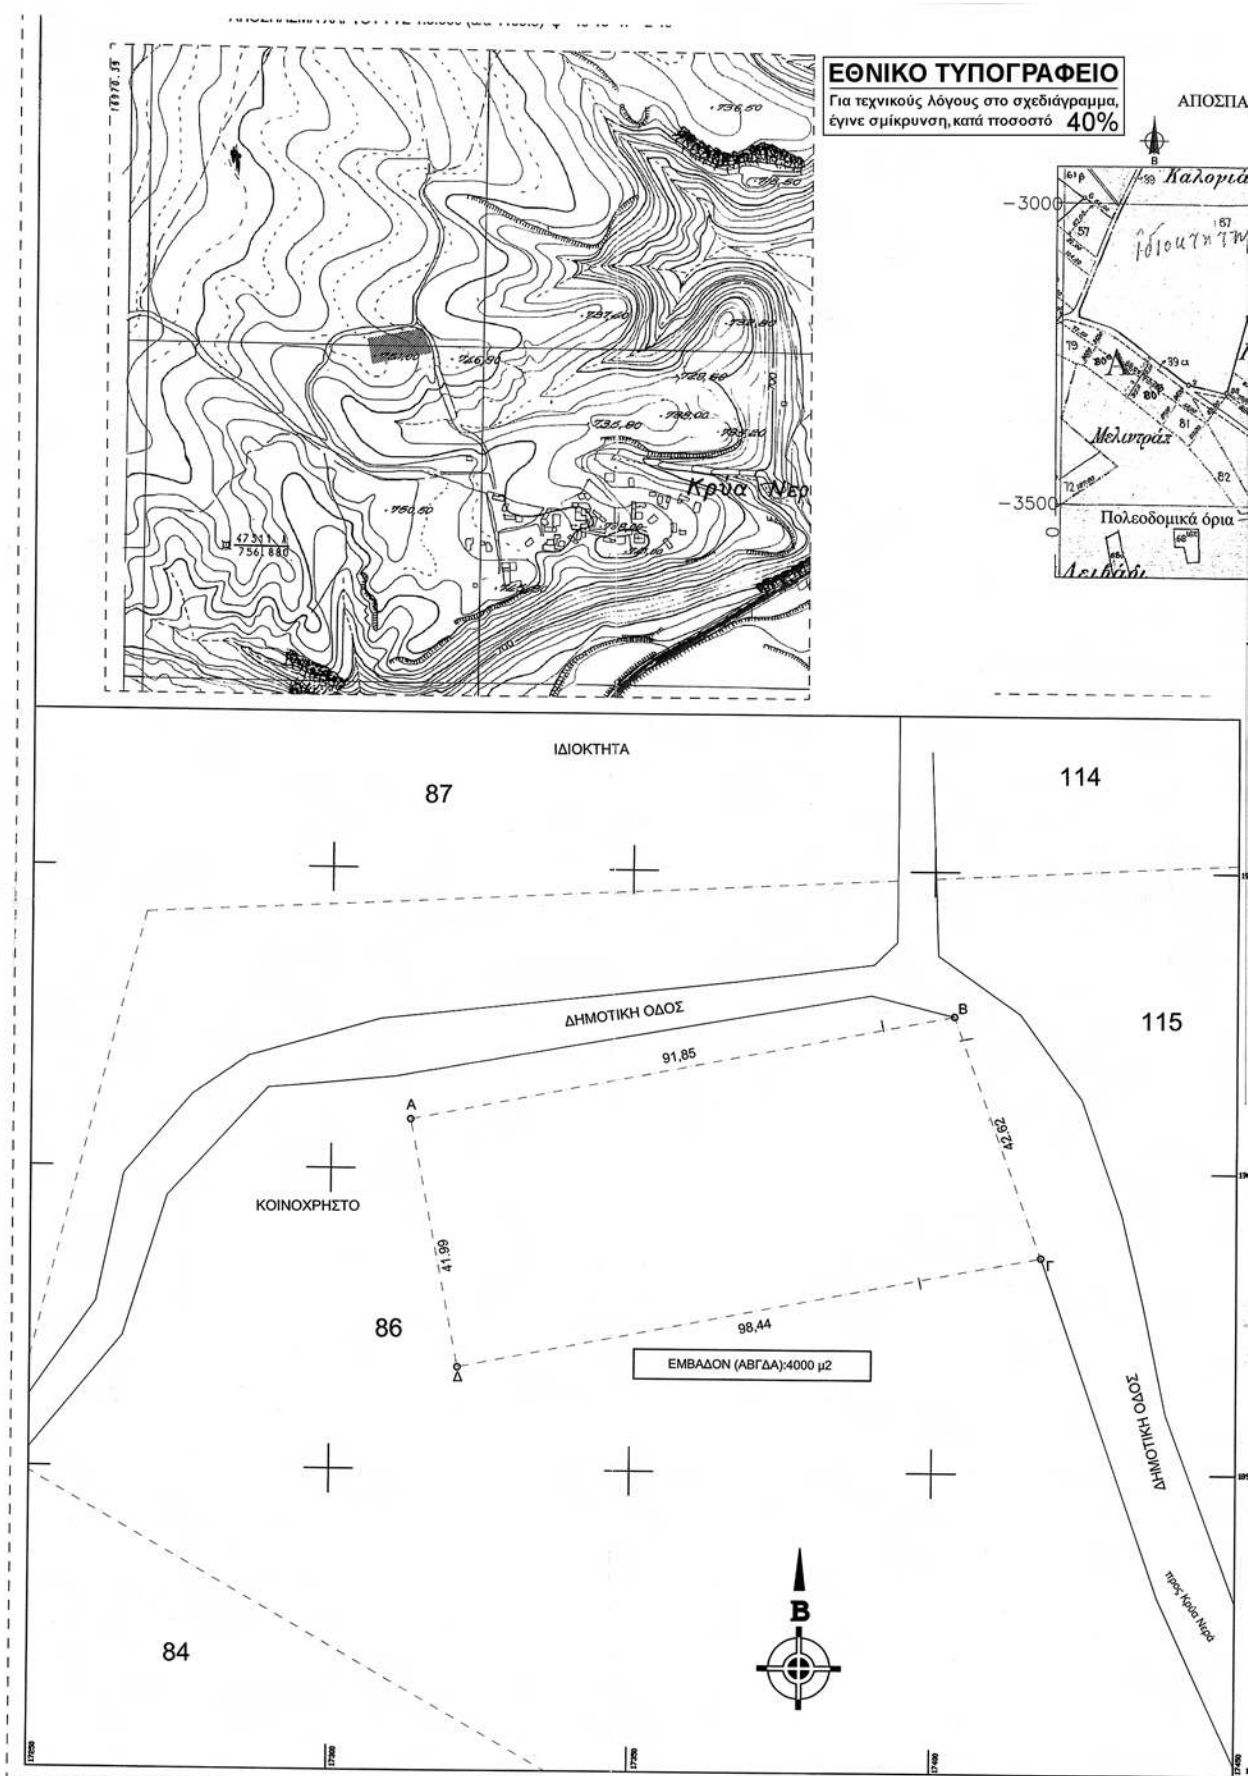

ΙΑΣΜΑ ΤΟΠΟΓΡΑΦΙΚΟΥ ΔΙΑΓΡΑΜΜΑΤΟΣ
ΑΓΡΟΚΤΗΜΑ ΚΡΥΑ ΝΕΡΑ

ΔΙΑΝΟΜΗ 1938

L= 40° 27'

ΚΑΙΜΑΚΑ 1: 5000


M= -2° 33'



Ε.Ν.
Ο Προϊστάμενος
Τμήματος Τοπογραφικής

Γεώργιος Βουλγαράκης

ΑΠΟΣΠΑΣΜΑ ΧΑΡΤΟΥ ΓΥΣ 1:50.000 (ΝΕΣΤΟΡΙΟ)

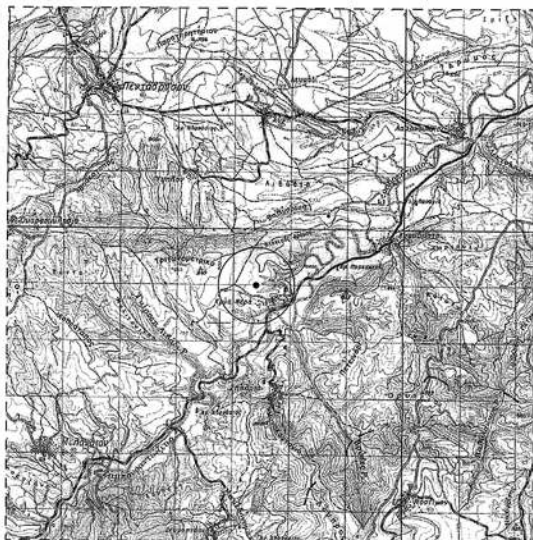

ΣΥΝΤΕΤΑΓΜΕΝΕΣ ΚΟΡΥΦΩΝ ΓΗΠΕΔΟΥ

ΚΦΧ φ= 40 15' λ= -2 45

EGSA 87

A X=17313,217 Ψ=19008,284 E=259 973,465 N=4 478 128,917
B X=17403,333 Ψ=19026,019 E=260 064,164 N=4 478 143,549
Γ X=17417,884 Ψ= 18985,958 E=260 077,335 N=4 478 102,999
Δ X=17321,271 Ψ=18967,075 E=259 980,100 N=4 478 087,443

Εμβαδόν Γηπέδου Α, Β, Γ, Δ, Α= 4.000 μ²

ΕΠΙΤΡΕΠΟΜΕΝΟΙ ΟΡΟΙ ΔΟΜΗΣΗΣ

ΠΛ. 24) 31-5-1985 (ΦΕΚ 270Δ')

1. ΟΡΟΙ ΔΟΜΗΣΗΣ

Ελάχιστο εμβαδόν= 4.000m² (άρθρο 1) Ελάχιστο πρόσκαπο=45m (άρθρο 1)
Οι υπόλοιποι όροι δόμησης ισχύουν σύμφωνα με το άρθρο 2, κατά παράκληση
Ελάχιστο πρόσκαπο, κατά παράκληση
Μέγιστος Συντελεστής δόμησης = 0.9
Μέγιστο ποσοστό κάλυψης = 30%
Μέγιστος Συντελεστής όγκου = 3.3
Μέγιστος ύψος κτιρίου, κατά παράκληση
Μέγιστος ύψος στέγης, κατά παράκληση
Ελάχ. απόστ. από πλάγια όρια = 5.00m και οπισθοχώρησε ≥ 5m

2. ΚΑΘΟΡΙΣΜΟΣ Ρ.Γ. - Ο.Γ.

Η Ρ.Γ. ταυτίζεται με τα όρια του γηπέδου

Η Ο.Γ. ορίζεται παράλληλη των πλευρών του γηπέδου σε απόσταση ≥ 5.00m

3. ΕΜΒΑΔΟΝ ΓΗΠΕΔΟΥ

Ε_{γηπέδου} = 4000.00m²

Το εμβαδόν προέκυψε αναλυτικά από τις συντεταγμένες των κορυφών

4. ΔΗΛΩΣΗ ΥΛΟΠΟΙΗΣΗΣ ΟΡΙΩΝ

Ο υπογραφόμενος ΣΙΔΗΡΑΣ ΠΕΤΡΟΣ ιδιοκτήτης του γηπέδου που φαίνεται στο
διάγραμμα αυτό με τα στοιχεία (ΑΒΓΔΑ.) δηλώνει ότι τα όρια που έχω υλοποιήσει σ' αυτό,
είναι ορθά.

Ο Δηλώνων

Έργο:

ΓΟΙΜΝΙΟΣΤΑΣΙΟ

Θέση:

ΕΚΤΟΣ ΣΧΕΔΙΟΥ ΣΤΟ ΑΓΡΟΚΤΗΜΑ ΚΡΥΩΝ ΝΕΡΩΝ
ΔΗΜΟΣ ΑΡΓΟΥΣ ΟΡΕΣΤΙΚΟΥ

Εργοδότης:

ΣΙΔΗΡΑΣ ΠΕΤΡΟΣ

Μελετητής:

ΜΠΑΤΣΕΛΑΣ ΘΩΜΑΣ - Τοπογράφος Μηχανικός Α.Π.Θ.

Θέμα σχεδίου:

Τοπογραφικό Διάγραμμα

Αριθμός σχεδίου:

T - 1

Στάδιο μελέτης:

μελέτη εφαρμογής

Χρόνος μελέτης:

ΜΑΡΤΙΟΣ 2010

Κλίμακα σχεδίου:

1:500

σφραγίδα - υπογραφή μελετητή:

ΘΩΜΑΣ ΠΑΝΤΕΛΗΣ
ΔΙΠΛΩΜΑ ΤΟΠΟΓΡΑΦΙΚΟΥ ΜΗΧΑΝΙΚΟΥ
ΜΕΛΟΣ Τ.Ε.Ε. ΑΡΧ. ΜΗΤΡΩΟΥ 62510
ΝΕΤ ΜΕΛΕΣΤΗΡΙΟ 35 ΝΕΣΤΟΡΙΟ ΝΑ 2673827
ΑΦΜ 040796587 ΔΟΥ ΝΑΤΟΡΙΑΣ

σφραγίδα - υπογραφή υπηρέτη:

ΕΛΛΗΝΙΚΗ ΔΗΜΟΚΡΑΤΙΑ
ΠΕΡΙΦΕΡΕΙΑ ΔΥΤΙΚΗΣ ΚΑΛΔΥΜΑΣ
ΠΕΡΙΦΕΡΕΙΑΚΟ ΓΕΩΤΕΧΝΙΚΟ ΕΡΓΕΙΟ
ΔΙΕΥΘΥΝΣΗ ΓΕΩΤΕΧΝΙΚΗΣ
ΔΙΕΥΘΥΝΣΗ ΓΕΩΤΕΧΝΙΚΗΣ
ΤΜΗΜΑ ΠΛΑΝΟΔΟΜΩΣ
ΕΠΕΛΕΓΜΕΝΟΣ
Καταρτίζω
Ο ΔΙΕΥΘΥΝΤΗΣ

22/12/2011
Αποδοθεί το υπ' αριθμόν 3615/91-2-2011
Λογός ΕΓΓΡΟ ΤΟΠΟΓΡΑΦΙΚΟΥ



* 0 4 0 0 2 1 1 2 7 0 6 1 1 0 0 8 *

ΑΠΟ ΤΟ ΕΘΝΙΚΟ ΤΥΠΟΓΡΑΦΕΙΟ

ΚΑΠΟΔΙΣΤΡΙΟΥ 34 * ΑΘΗΝΑ 104 32 * ΤΗΛ. 210 52 79 000 * FAX 210 52 21 004