



ΕΦΗΜΕΡΙΣ ΤΗΣ ΚΥΒΕΡΝΗΣΕΩΣ

ΤΗΣ ΕΛΛΗΝΙΚΗΣ ΔΗΜΟΚΡΑΤΙΑΣ

ΤΕΥΧΟΣ ΤΕΤΑΡΤΟ

Αρ. Φύλλου 212

17 Μαρτίου 2006

ΠΕΡΙΕΧΟΜΕΝΑ

ΑΠΟΦΑΣΕΙΣ

- Αναγκαστική απαλλοτρίωση έκτασης για το έργο «Β' Φάση Αντιπλημμυρικής Προστασίας Ν. Περάμου - Κουλουριώτικο Μονοπάτι» 1
- Έγκριση της υπ' αριθμ. 92/2005 (ορθή επανάληψη) πράξης του Διοικητικού Συμβουλίου του Οργανισμού Λιμένος Κέρκυρας Α.Ε. 2
- Άρση και επανεπιβολή απαλλοτρίωσης στο Ο.Τ. 142 περ. 81 του Δήμου Αθηναίων για κοινόχρηστο πράσινο 3

ΑΠΟΦΑΣΕΙΣ

- Αριθ. 11411 (1)
Αναγκαστική απαλλοτρίωση έκτασης για το έργο «Β' Φάση Αντιπλημμυρικής Προστασίας Ν. Περάμου - Κουλουριώτικο Μονοπάτι».

Ο ΓΕΝΙΚΟΣ ΓΡΑΜΜΑΤΕΑΣ ΠΕΡΙΦΕΡΕΙΑΣ ΑΤΤΙΚΗΣ

Έχοντας υπόψη:

1. Τις διατάξεις του ν. 2882/22.2.2001 (ΦΕΚ 17/Α/6.2.2001) άρθρο 1 «Κώδικας Αναγκαστικών Απαλλοτριώσεων» όπως ισχύουν.
2. Τις διατάξεις του άρθρου 1 του ν. 2985/4.2.2002 (ΦΕΚ 18/Α/4.2.2002) «Προσαρμογή των διατάξεων του Κώδικα Αναγκαστικών Απαλλοτριώσεων στο Σύνταγμα».
3. Τις διατάξεις του άρθρου 22 του ν. 2853/10.12.1923 «περί υδραυλικών εν γένει έργων».
4. Την υπ' αριθμ. 81356/20.2.2002 κοινή υπουργική απόφαση των Υπ. Περιβάλλοντος, Χωροταξίας και Δημ. Έργων, Υπ. Γεωργίας που αφορά την έγκριση περιβαλλοντικών όρων του έργου.
5. Την υπ' αριθμ. οικ. 2283/Φ5-4/2001/25.7.2001 απόφαση της Περιφέρειας Αττικής- Δ/ση ΠΕΧΩ, που αφορά την προέγκριση χωροθέτησης του έργου.
6. Την τήρηση των διατυπώσεων των παραγράφων 3 και 4 του άρθρου 3 του ν. 2882/2001 έχουν εξετασθεί στο πλαίσιο τήρησης των διαδικασιών της περίπτωσης γ της παραγράφου 1 του άρθρου 3.
7. Την υπ' αριθμ. οικ./3550/φε/14.6.2005 ανακοίνωση της πρότασης αναγκαστικής απαλλοτρίωσης της Δ/σης Τεχνικών Υπηρεσιών Ν.Α. Δυτικής Αττικής.

8. Το υπ' αριθμ. οικ./3551/φε/14.6.2005 έγγραφο της Δ/σης Τεχνικών Υπηρεσιών Ν.Α. Δυτικής Αττικής, γνωστοποίησης και τοιχοκόλλησης της προτεινόμενης απαλλοτρίωσης στους Δήμους Μεγάρων και Νέας Περάμου.

9. Το υπ' αριθμ. οικ./3552/φε/14.6.2005 έγγραφο της Δ/σης Τεχνικών Υπηρεσιών Ν.Α. Δυτικής Αττικής για δημοσίευση στον τύπο της προτεινόμενης απαλλοτρίωσης.

10. Την υπ' αριθμ. 5975/03/27.1.2005 απόφαση του Γεν. Γραμματέα Περιφέρειας Αττικής, περί εντάξεως του έργου στο ΠΕΠ Αττικής 2000-2006, όπως τροποποιήθηκε το 2006.

11. Την υπ' αριθμ. οικ. 879/φε/7.2.2006 βεβαίωση κάλυψης της Δαπάνης του έργου του Νομάρχη Δυτικής Αττικής.

12. Το υπ' αριθμ. 689/22.2.2006 έγγραφο της Κτηματικής Υπηρεσίας Δυτικής Αττικής.

13. Την υπ' αριθμ. 336/22.2.2006 Εισήγηση της Κτηματικής Υπηρεσίας Δυτικής Αττικής, αποφασίζουμε:

Την κήρυξη αναγκαστικής απαλλοτρίωσης ακινήτων για λόγους δημόσιας ωφέλειας και ειδικότερα για την κατασκευή του έργου «Β' Φάση Αντιπλημμυρικής Προστασίας Ν. Περάμου - Κουλουριώτικο Μονοπάτι» συνολικού εμβαδού 13673,9 τ.μ. όπως εμφανίζονται στα κτηματολογικά στοιχεία (Διαγράμματα και Κτημ. Πίνακες) που συντάχθηκαν από τους αναδόχους Ματθαίο Κ. Καραμολέγκο και Βάσσο Α. Ηλία, Αγρονόμους Τοπογράφους Μηχανικούς και θεωρήθηκαν από το Διευθυντή αρμόδιας Δ/σης Μελετών Νικόλαο Κατσίκη Πολ. Μηχανικό με τις υπ' αριθμ. αποφ. εγκρ. κτημ. οικ./5808/18.10.2004 και την υπ' αριθμ. οικ./1891/31.3.2005.

Η απαλλοτρίωση κηρύσσεται υπέρ της Νομαρχιακής Αυτοδιοίκησης Δυτικής Αττικής και με δαπάνες της Περιφέρειας Αττικής.

Η επιλέξιμη δαπάνη ανέρχεται στο ποσό των 500.000,00 €, με κωδικό ΟΠΣ 92705 εντάξεως του έργου στο Περιφερειακό Επιχειρησιακό Πρόγραμμα, με κοινοτική συμμετοχή 75% και Κρατική συμμετοχή 25%.

Στην έκταση που απαλλοτριώνεται προβάλλουν δικαιώματα κυριότητας οι Γκίκας Νικόλαος, Τσιόρβας Κων/νος κ.λπ.

Η απόφαση αυτή να δημοσιευθεί στην Εφημερίδα της Κυβερνήσεως.

Αθήνα, 24 Φεβρουαρίου 2006

Ο Γενικός Γραμματέας Περιφέρειας
ΧΑΡΑΛΑΜΠΟΣ ΜΑΝΙΑΤΗΣ

Αριθ. Οικ. 2794

(2)

Έγκριση της υπ' αριθμ. 92/2005 (ορθή επανάληψη) πράξης του Διοικητικού Συμβουλίου του Οργανισμού Λιμένος Κέρκυρας Α.Ε.

Ο ΓΕΝΙΚΟΣ ΓΡΑΜΜΑΤΕΑΣ
ΠΕΡΙΦΕΡΕΙΑΣ ΙΟΝΙΩΝ ΝΗΣΩΝ

Έχοντας υπόψη :

1. Τις διατάξεις του άρθρου 7 του ν. 2503/1997 «Διοίκηση, οργάνωση, στελέχωση της Περιφέρειας, ρύθμιση θεμάτων για την Τοπική Αυτοδιοίκηση και άλλες διατάξεις» (ΦΕΚ 107/Α/ 30.5.1997).

2. Τις διατάξεις των άρθρων 14 και 15 του από 14 Ιανουαρίου 1939 β.δ/τος «περί κώδικος των περί Λιμενικών Ταμείων κείμενων διατάξεων».

3. Τις διατάξεις του άρθρου 1 του π.δ. 649/1977 «περί μεταφοράς στο Υπουργείο Δημοσίων Έργων αρμοδιότητας του Υπουργείου Εμπορικής Ναυτιλίας «περί εκτελέσεως έργων στα Λιμάνια γενικά και μεταφοράς στο Υπουργείο Εμπορικής Ναυτιλίας των αρμοδιοτήτων του Υπουργείου Δημοσίων Έργων περί εποπτείας, οργάνωσης και λειτουργίας των Λιμενικών Ταμείων».

4. Τις διατάξεις του άρθρου 3 του ν. 2218/1994 «Ίδρυση Νομαρχιακής Αυτοδιοίκησης και τροποποίηση διατάξεων για την Πρωτοβάθμια Αυτοδιοίκηση και την Περιφέρεια», όπως τροποποιήθηκαν και συμπληρώθηκαν με τις διατάξεις του ν. 2240/1994 και ειδικότερα του άρθρου 4 αυτού.

5. Τις διατάξεις του άρθρου 21 του ν. 2971/2001 (ΦΕΚ 285/τ.Α'/19.12.2001) «περί αιγιαλού, παραλίας και άλλες διατάξεις» όπως τροποποιήθηκε με τις όμοιες του άρθρου 33 του ν. 3153/2003 (ΦΕΚ 153 Α').

6. Την υπ' αριθμ. 156/222/26.1.2006 αναφορά του Οργανισμού Λιμένα Κέρκυρας με την οποία υποβλήθηκε η υπ' αριθμ. 92/2005 πράξη (ορθή επανάληψη) του Διοικητικού Συμβουλίου που αφορά στον καθορισμό χερσαίας και θαλάσσιας ζώνης λιμένα στα «Αυλάκια» Κοινότητας Οθωνών Νομού Κέρκυρας.

7. Την υπ' αριθμ. 92/2005 πράξη (ορθή επανάληψη) του Διοικητικού Συμβουλίου του Οργανισμού Λιμένα Κέρκυρας που αφορά στον καθορισμό χερσαίας και θαλάσσιας ζώνης λιμένα στα «Αυλάκια» Κοινότητας Οθωνών Νομού Κέρκυρας.

8. Το υπ' αριθμ. 8116.1/Φ09/01/05/16.11.2005 έγγραφο του ΥΕΝ.

9. Το υπ' αριθμ. 1100575/7795/Β0010/3.11.2005 έγγραφο του Υπουργείου Οικονομίας και Οικονομικών.

10. Το υπ' αριθμ. ΚΥ/1248/14.10.2005 έγγραφο της Κτηματικής Υπηρεσίας Νομού Κέρκυρας.

11. Το υπ' αριθμ. Δ4/276/Φ27/Μ/10.2.2006 έγγραφο του Υπουργείου ΠΕ.ΧΩ.ΔΕ.

12. Το υπ' αριθμ. Φ4/3/4143/2.11.2005 έγγραφο του Υπουργείου Πολιτισμού.

13. Το υπ' αριθμ. 544.5/1374/05/14.12.2005 έγγραφο του ΓΕΝ.

14. Το υπ' αριθμ. 190912/25.11.2005 έγγραφο του Υπουργείου Αγροτικής Ανάπτυξης.


15. Το από Οκτωβρίου 2003 Τοπογραφικό Υψομετρικό Διάγραμμα σε κλίμακα 1:500 που συντάχτηκε από τον Σπύρο Κασίμη Πολιτικό Μηχ. σε μία (1) πινακίδα, ελέγχθηκε για την ακρίβεια της αποτύπωσης στις 7.11.2003 από τη Μαρία Αρμενιάκου Τοπογράφο Μηχανικό της Κτηματικής Υπηρεσίας και θεωρήθηκε από τον Τρύφωνα Δημήτρη Πολιτικό Μηχανικό Προϊστάμενο της ΤΥΔΚ Νομού Κέρκυρας όπως ορίζουν οι διατάξεις του άρθρου 4 του π.δ. 2971/2001, αποφασίζουμε:

Εγκρίνουμε την υπ' αριθμ 92/2005 πράξη (ορθή επανάληψη) του Διοικητικού Συμβουλίου του Οργανισμού Λιμένα Κέρκυρας που αφορά στον καθορισμό χερσαίας και θαλάσσιας ζώνης λιμένα στα «Αυλάκια» Κοινότητας Οθωνών Νομού Κέρκυρας, όπως ειδικότερα φαίνεται στην παραπάνω πράξη και στο συνημμένο τοπογραφικό διάγραμμα που αποτελεί αναπόσπαστο μέρος της παρούσας απόφασής μας.


Η απόφαση αυτή να δημοσιευθεί στην Εφημερίδα της Κυβερνήσεως.

Κέρκυρα, 1 Μαρτίου 2006

Ο Γενικός Γραμματέας Περιφέρειας
ΣΩΤΗΡΙΟΣ Θ. ΒΟΣΔΟΥ

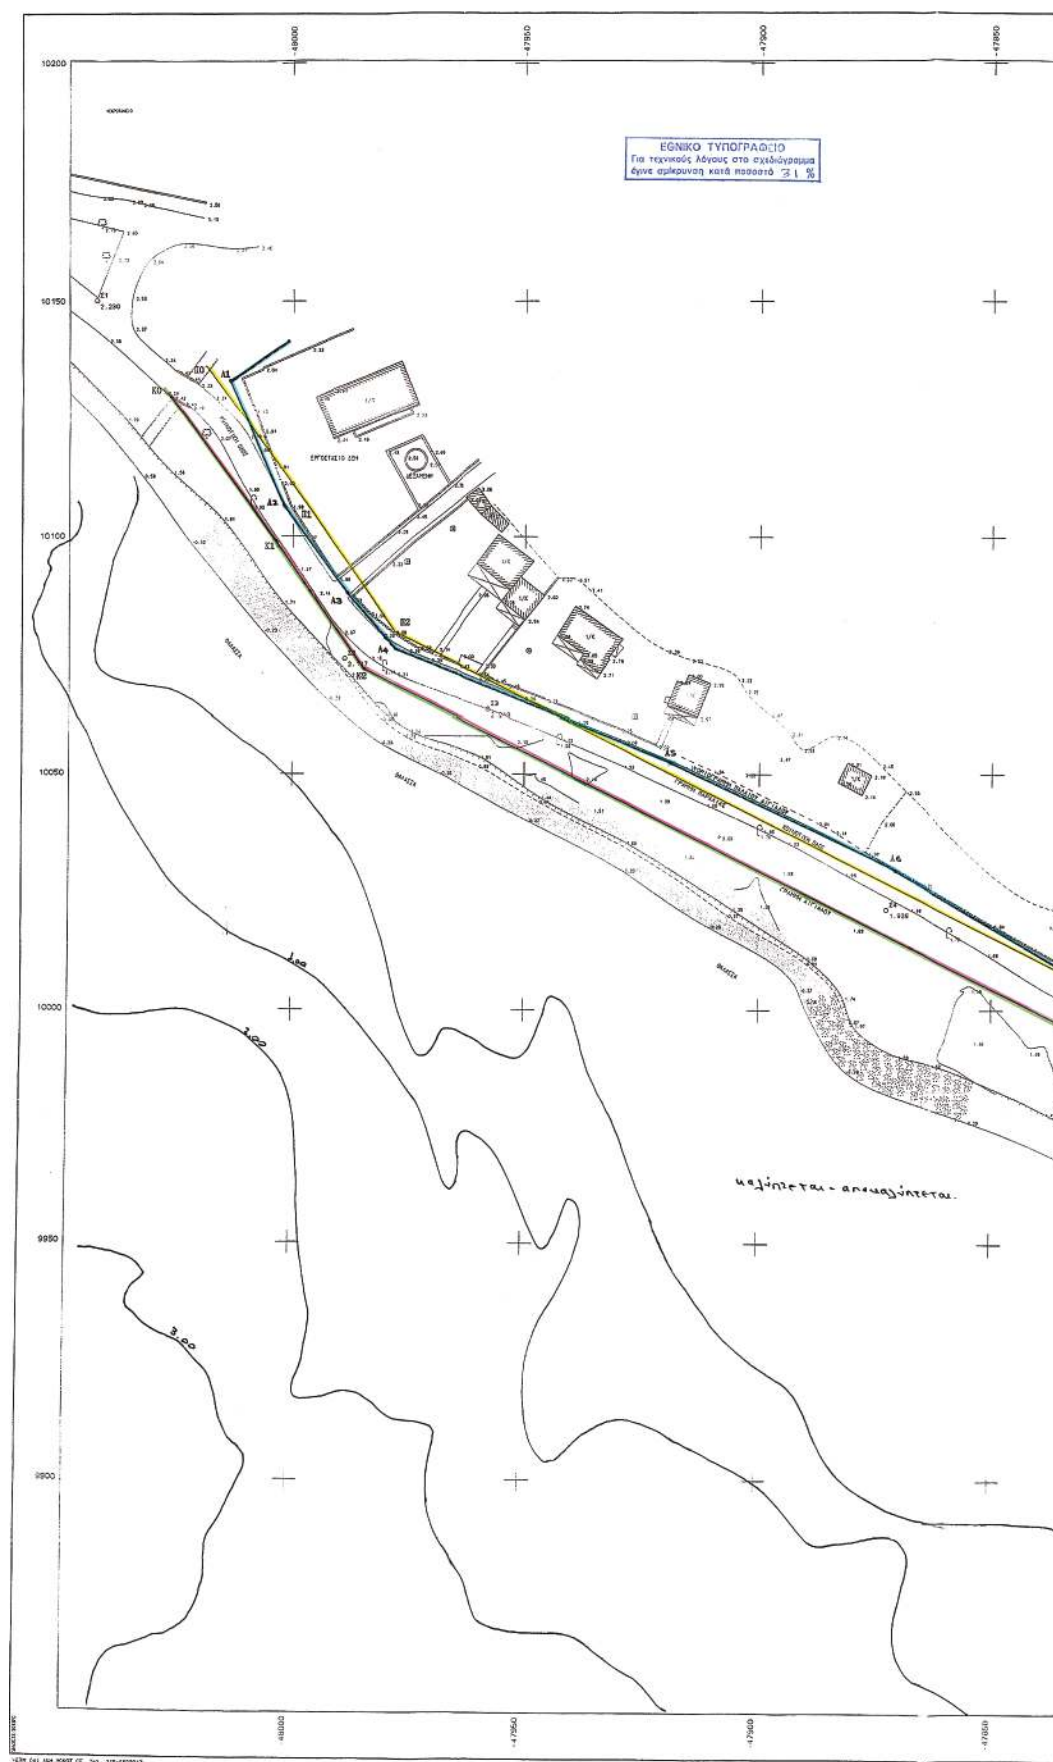



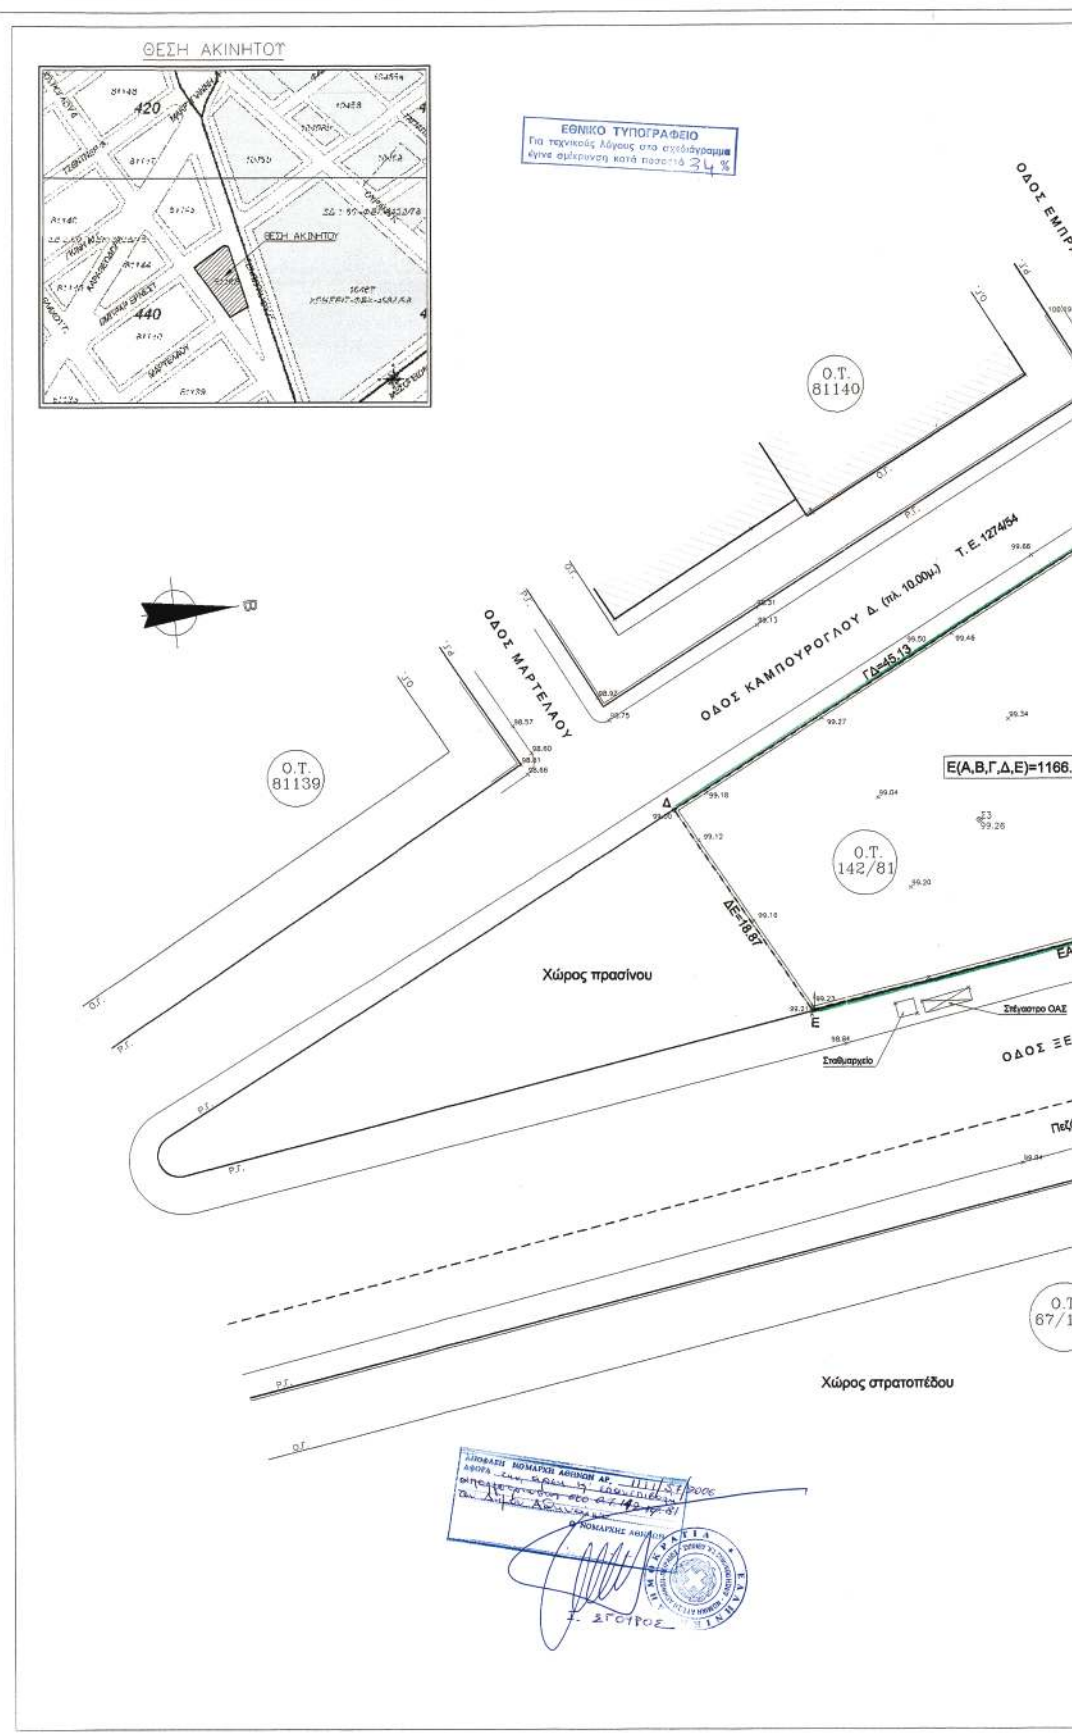

Αριθ. 1111/57

(3)

Άρση και επανεπιβολή απαλλοτριώσεως στο Ο.Τ. 142 περ. 81 του Δήμου Αθηναίων για κοινόχρηστο πράσινο.

Ο ΝΟΜΑΡΧΗΣ ΑΘΗΝΩΝ

Έχοντας υπ' όψη:

1. Τις διατάξεις του ν.δ/τος της 17.7.1923, όπως μεταγενέστερα τροποποιήθηκαν και συμπληρώθηκαν και ειδικότερα τα άρθρα 3 και 70.

2. Τις διατάξεις του ν. 1577/1985 (ΦΕΚ 240Α) και ειδικότερα του άρθρου 34.

3. Τις διατάξεις του Κώδικα Βασικής Πολεοδομικής Νομοθεσίας (ΦΕΚ 580 Δ'/1999) και ειδικότερα τα άρθρα 152 παρ. 6, 154.

4. Τις διατάξεις των ιδρυτικών νόμων της Νομαρχιακής Αυτοδιοίκησης ν. 2218/1994 (ΦΕΚ 90Α/1994) και ν. 2240/1994 (ΦΕΚ 153Α'/1994).

5. Τις διατάξεις του π.δ/τος 30/1996 (ΦΕΚ 21Α'/1996) «Κώδικας Νομαρχιακής Αυτοδιοίκησης», όπως τροποποιήθηκε και ισχύει σήμερα.

6. Τις διατάξεις του άρθρου 90 του «Κώδικα Νομοθεσίας για την Κυβέρνηση και τα κυβερνητικά όργανα», που κυρώθηκε με το άρθρο πρώτο του π.δ. 63/2005 (ΦΕΚ 98Α').

8. Τις διατάξεις του ν. 2882/2001 (ΦΕΚ 17Α/2001) «Κώδικας Αναγκαστικών Απαλλοτριώσεων» και του ν. 2985 (ΦΕΚ 18Α/2002).

9. Τις διατάξεις του άρθρου 29 του ν. 2831/2000 (ΦΕΚ 140Α') όπως αντικαταστάθηκαν από το άρθρο 10 του ν. 3044/26.8.2002 (ΦΕΚ 197Α).

10. Τον ισχύοντα οργανισμό Εσωτερικής Οργάνωσης και Λειτουργίας των Υπηρεσιών της Νομαρχιακής Αυτοδιοίκησης Αθηνών - Πειραιώς Νομαρχίας Αθηνών (ΦΕΚ 1262Β'/31.12.1997) όπως τροποποιήθηκε και ισχύει (ΦΕΚ 724Β/2003 και συμπληρώθηκε με την υπ' αριθμ. 30763/2003 απόφαση (ΦΕΚ 769Β/13.6.2003).

11. Τη συγκρότηση του Σ.Χ.Ο.Π. της Δ/σης Πολεοδομίας

Κεντρικού Τομέα με την υπ' αριθμ. 89/2004 απόφαση Νομαρχιακού Συμβουλίου Αθηνών, όπως τροποποιήθηκε - συμπληρώθηκε με τις υπ' αριθμ. 36/2005 και 75/2005 αποφάσεις.

12. Τα Δ/γματα ρυμοτομίας του Δήμου Αθηνών 202 (ΦΕΚ/28.8.1954) και 518Δ (ΦΕΚ/16.9.1981).

13. Την υπ' αριθμ. 2729/2000 απόφαση του Διοικητικού Εφετείου Αθηνών.

14. Την υπ' αριθμ. 3597/2005 απόφαση του Δημοτικού Συμβουλίου Αθηναίων για εγγραφή στον προϋπολογισμό του Δήμου στην πίστωση Κ.Α.7121 Φ10, ποσού 737.000 ευρώ.

15. Την υπ' αριθμ. 9 της 1ης συνεδρίασης στις 3.2.2006 γνωμοδότηση του Σ.Χ.Ο.Π.Ν.Α. Κεντρικού Τομέα.

16. Τα νόμιμα δικαιολογητικά που περιέχονται στο φάκελο, αποφασίζουμε:

1. Την άρση και επανεπιβολή της απαλλοτριώσεως της ιδιοκτησίας «Τράπεζας της Ελλάδος» με στοιχεία Α-Β-Γ-Δ-Ε-Α στο Ο.Τ. 142 περ. 81 του Δήμου Αθηναίων επί των οδών Καμπούρογλου - Εμπράρ Έρνεστ - Ξενόπουλου για κοινόχρηστο πράσινο, όπως φαίνεται στο τοπογραφικό διάγραμμα 1:200 που συνοδεύει την απόφαση αυτή και δημοσιεύεται μαζί της.


2. Η ισχύς της παρούσας απόφασης αρχίζει από την ημερομηνία δημοσίευσής της στην Εφημερίδα της Κυβερνήσεως.

Επιτρέπεται η υποβολή προσφυγής στο Γενικό Γραμματέα Περιφέρειας, μόνο για παράβαση νόμου σύμφωνα με τις διατάξεις του άρθρου 69 του π.δ. 30/1996 (ΦΕΚ 21Α/1996), όπως τροποποιήθηκε και ισχύει, σε προθεσμία 30 ημερών από τη δημοσίευσή της στην Εφημερίδα της Κυβερνήσεως.

Η απόφαση αυτή να δημοσιευθεί στην Εφημερίδα της Κυβερνήσεως.

Αθήνα, 14 Φεβρουαρίου 2006

Ο Νομάρχης
Ι. ΣΓΟΥΡΟΣ

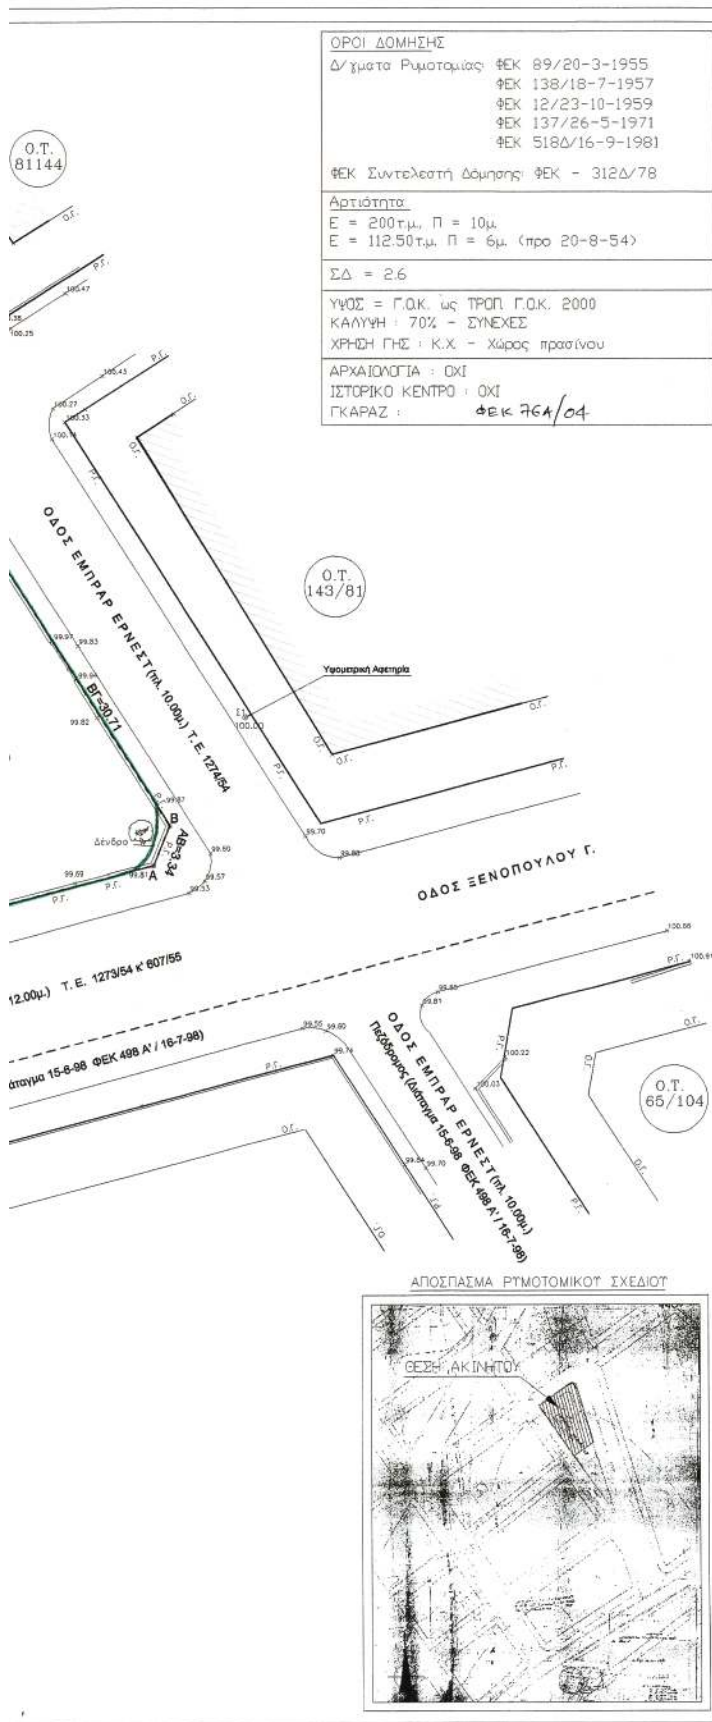

Δήλωση Ν. 651/77

Το οικοπέδο υπό τα στοιχεία (Α.Β.Γ.Δ.Ε.Α) βρίσκεται στο Ο.Τ. 142/81 συνολικού εμβαδού E = 1166.00 τ.μ. στο 7ο Δημοτικό Διαμέρισμα των Αθηνών Αθήναιον - Ν. Αττικής. Είναι εντός οικοπέδου όριο και μη ακατομήτρητο χαρακτηρισμένο ως κοινοκτηρίων κήπος πρασίνου.

Ο δήλων Μη/κος
 ΖΑΦΕΙΡΗΣ ΝΙΚΟΛΑΟΣ - ΤΟΠΟΓΡΑΦΟΣ ΜΗΧ.

ΝΙΚΟΛΑΟΣ Ν. ΖΑΦΕΙΡΗΣ
 ΔΙΠΛ. ΑΓΡΟΝΟΜΟΣ ΤΟΠΟΓΡΑΦΟΣ
 ΜΗΧΑΝΙΚΟΣ Ε.Μ.Π.
 ΜΕΛΟΣ Τ.Ε.Ε. ΑΓΡΟΝΟΜΩΝ Τ.Ε.Ε. 74021
 ΟΥΣΤΕΛΟΝ Τ.Ε.Ε. ΑΓΡΟΝΟΜΩΝ Τ.Ε.Ε. 8321382
 ΑΔΜ. 5611540 ΔΟΥ Α' ΑΘΗΝΩΝ

Δήλωση Ν. 1337/83

Το οικοπέδο υπό τα στοιχεία (Α.Β.Γ.Δ.Ε.Α) βρίσκεται στο Ο.Τ. 142/81 συνολικού εμβαδού E = 1166.00 τ.μ. και δεν υποκειται σε εισφορά σε χη και κήμα σύμφωνα με τις διατάξεις του Ν. 1337/83.

Ο δήλων Μη/κος
 ΖΑΦΕΙΡΗΣ ΝΙΚΟΛΑΟΣ - ΤΟΠΟΓΡΑΦΟΣ ΜΗΧ.

ΝΙΚΟΛΑΟΣ Ν. ΖΑΦΕΙΡΗΣ
 ΔΙΠΛ. ΑΓΡΟΝΟΜΟΣ ΤΟΠΟΓΡΑΦΟΣ
 ΜΗΧΑΝΙΚΟΣ Ε.Μ.Π.
 ΜΕΛΟΣ Τ.Ε.Ε. ΑΓΡΟΝΟΜΩΝ Τ.Ε.Ε. 74021
 ΟΥΣΤΕΛΟΝ Τ.Ε.Ε. ΑΓΡΟΝΟΜΩΝ Τ.Ε.Ε. 8321382
 ΑΔΜ. 5611540 ΔΟΥ Α' ΑΘΗΝΩΝ

Δήλωση καθαρισμού Ρυμοταμικών και Οικοδομικών τραγών

- Οι Ρ.Γ. υλοποιήθηκαν με βάση τα διαγράμματα εφαρμογής 1273/54, 1274/54 και 607/55.

- Δηλώνεται ότι δεν διέρχεται από το οικοπέδο ρεύμα υψηλής τάσης της ΔΕΗ.

- Δηλώνεται ότι δεν διέρχεται ρεύμα πλυσίον του οικοπέδου.

- Η ενοποίηση του ακινήτου καθώς και η συμβολοποίηση πραγματοποιήθηκε με ηλεκτρονικό όργανο ταχυμετρίας.

Ο δήλων Μη/κος
 ΖΑΦΕΙΡΗΣ ΝΙΚΟΛΑΟΣ - ΤΟΠΟΓΡΑΦΟΣ ΜΗΧ.

ΝΙΚΟΛΑΟΣ Ν. ΖΑΦΕΙΡΗΣ
 ΔΙΠΛ. ΑΓΡΟΝΟΜΟΣ ΤΟΠΟΓΡΑΦΟΣ
 ΜΗΧΑΝΙΚΟΣ Ε.Μ.Π.
 ΜΕΛΟΣ Τ.Ε.Ε. ΑΓΡΟΝΟΜΩΝ Τ.Ε.Ε. 74021
 ΟΥΣΤΕΛΟΝ Τ.Ε.Ε. ΑΓΡΟΝΟΜΩΝ Τ.Ε.Ε. 8321382
 ΑΔΜ. 5611540 ΔΟΥ Α' ΑΘΗΝΩΝ

ΕΡΓΟ : ΤΟΠΟΓΡΑΦΙΚΟ ΔΙΑΓΡΑΜΜΑ ΟΙΚΟΠΕΔΟΥ

ΕΡΓΟΔΟΤΗΣ : ΤΡΑΠΕΖΑ ΤΗΣ ΕΛΛΑΔΟΣ

ΘΕΣΗ : 7ο ΔΗΜΟΤΙΚΟ ΔΙΑΜΕΡΙΣΜΑ Δ. ΑΘΗΝΑΙΩΝ
 ΟΔΟΣ ΞΕΝΟΠΟΥΛΟΥ Γ., ΚΑΜΠΟΥΡΟΥΛΟΥ Δ., ΕΜΠΡΑΓ Ε.

ΜΕΛΕΤΗΤΗΣ : ΖΑΦΕΙΡΗΣ ΝΙΚΟΛΑΟΣ ΤΟΠΟΓΡΑΦΟΣ ΜΗΧ/ΚΟΣ

ΘΕΜΑ ΣΧΕΔΙΟΥ :
 ΑΠΟΤΥΠΩΣΗ ΟΙΚΟΠΕΔΟΥ ΣΤΟ Ο.Τ. 142/81
 ΣΤΟ 7ο ΔΗΜΟΤΙΚΟ ΔΙΑΜΕΡΙΣΜΑ Δ. ΑΘΗΝΑΙΩΝ

ΚΑΜΑΚΑ : 1:200 ΧΡΟΝΟΣ : ΔΕΚΕΜΒΡΙΟΣ 2004
 ΑΡΙΘΜΟΣ ΣΧΕΔΙΟΥ : 1

Ο ΣΥΝΤΑΞΑΣ ΜΗΧ/ΚΟΣ

ΝΙΚΟΛΑΟΣ Ν. ΖΑΦΕΙΡΗΣ
 ΔΙΠΛ. ΑΓΡΟΝΟΜΟΣ ΤΟΠΟΓΡΑΦΟΣ
 ΜΗΧΑΝΙΚΟΣ Ε.Μ.Π.
 ΜΕΛΟΣ Τ.Ε.Ε. ΑΓΡΟΝΟΜΩΝ Τ.Ε.Ε. 74021
 ΟΥΣΤΕΛΟΝ Τ.Ε.Ε. ΑΓΡΟΝΟΜΩΝ Τ.Ε.Ε. 8321382
 ΑΔΜ. 5611540 ΔΟΥ Α' ΑΘΗΝΩΝ



04002121703060008