

ΕΦΗΜΕΡΙΣ ΤΗΣ ΚΥΒΕΡΝΗΣΕΩΣ

ΤΗΣ ΕΛΛΗΝΙΚΗΣ ΔΗΜΟΚΡΑΤΙΑΣ

ΤΕΥΧΟΣ ΤΕΤΑΡΤΟ

Αρ. Φύλλου 214

27 Ιουνίου 2011

ΠΕΡΙΕΧΟΜΕΝΑ

ΑΠΟΦΑΣΕΙΣ

Καθορισμός ορίων αιγιαλού και παραλίας, στην περιοχή «Μπούφος Σισίου» της πρώην κοινότητας Βραχασίου, του Δήμου Αγίου Νικολάου, του Νομού Λασιθίου.....

Εν μέρει ανάκληση της υπ' αριθμ. 4094/31-12-1991 (ΦΕΚ 2/Δ'/30-1-1992) απόφασης Νομάρχης Κεφαλληνίας, περί κήρυξης έκτασης ως αναδασωτέας για έκταση εμβαδού 2,246 στρεμμάτων στη θέση «Κάτω Στρογγύλωμα» Τοπικής Κοινότητας Καραβάδου Δημοτικής Ενότητας Λειβαθούς Δήμου Κεφαλονιάς Ν. Κεφ/νίας.....

704/1970, Β.Δ. 705/1970, Β.Δ. 192/1972, Π.Δ. 71/1984, Π.Δ. 347/1986, Ν. 2026/1992 και Π.Δ. 97/1993.

ε) του Π.Δ. 136/2010 (ΦΕΚ 229 τ.Α') «Οργανισμός της Αποκεντρωμένης Διοίκησης Κρήτης».

2. Τη με υπ' αριθμ. 37930/Δ10Ε/1264/14-10-2005 (Φ.Ε.Κ. 1432/05 τ.Β') Κοινή Υπουργική απόφαση του Πρωθυπουργού και του Υπουργού Οικονομίας και Οικονομικών για τον καθορισμό των αρμοδιοτήτων των Υφυπουργών Οικονομίας και Οικονομικών.

3. Το με υπ' αριθμ. 1030067/296/Α0006/07-04-2004 έγγραφο της Δ/νσης Οργάνωσης της Γενικής Δ/νσης Διοικητικής Υποστήριξης του Υπουργείου Οικονομίας και Οικονομικών «Διευκρινίσεις για τις αρμοδιότητες των Υφυπουργών Οικονομίας και Οικονομικών που περιέρχονται από 10-04-2004 στους Γενικούς Γραμματείς Περιφερειών».

4. Τη με υπ' αριθμ. 1131/29-09-1992 απόφαση Νομάρχης Λασιθίου (ΦΕΚ 1207 τ.Δ'), με την οποία καθορίστηκαν οι οριογραμμές του αιγιαλού και της παραλίας ανατολικά της υπό καθορισμό περιοχής.

5. Τη με υπ' αριθμ. 409/12-03-1984 απόφαση Νομάρχης Λασιθίου (ΦΕΚ 310 τ.Δ'), με την οποία καθορίστηκαν οι οριογραμμές του αιγιαλού και της παραλίας δυτικά της υπό καθορισμό περιοχής.

6. Την από 19-01-2010 αίτηση της εταιρείας «ΔΑΟΣ Α.Ε.», με την οποία ζητείται ο καθορισμός των οριογραμμών αιγιαλού και παραλίας στην εν λόγω περιοχή.

7. Το τοπογραφικό - υψομετρικό και κτηματολογικό διάγραμμα σε κλίμακα 1:500, που συνέταξε το Μάρτιο του 2010 ο Χωραφάς Μιχαήλ, Πολιτικός Μηχανικός, σε μία (1) πινακίδα, το οποίο ελέγχθηκε ως προς την ακρίβεια της αποτύπωσης στις 21-04-2010 απ' τον Στάμο Κωνσταντίνου, Τοπογράφο Μηχανικό Τ.Ε, υπάλληλο της Κτηματικής Υπηρεσίας Λασιθίου και θεωρήθηκε την ίδια ημερομηνία από την Προϊσταμένη της Κτηματικής Υπηρεσίας Λασιθίου Μαυροειδή Μαρία, Εφοριακό ΠΕ/Α'.

8. Την από 21-04-2010 έκθεση της κατά το άρθρο 3 του Ν. 2971/2001 αρμόδιας Επιτροπής καθορισμού ορίων αιγιαλού και παραλίας για τον καθορισμό ορίων αιγιαλού και παραλίας στην περιοχή «Μπούφος Σισίου» της πρώην κοινότητας Βραχασίου, του Δήμου Αγίου Νικολάου, Νομού Λασιθίου.

9. Το με υπ' αριθμ. Φ.544.5/244/11/Σ.6955/04-04-2011 έγγραφο του Γ.Ε.Ν με το οποίο συμφωνεί με τις οριογραμμές του αιγιαλού και της παραλίας, όπως τις έχει προτείνει η αρμόδια επιτροπή.

ΑΠΟΦΑΣΕΙΣ

Αριθ. 2145

(1)

Καθορισμός ορίων αιγιαλού και παραλίας, στην περιοχή «Μπούφος Σισίου» της πρώην κοινότητας Βραχασίου, του Δήμου Αγίου Νικολάου, του Νομού Λασιθίου.

Ο ΓΕΝΙΚΟΣ ΓΡΑΜΜΑΤΕΑΣ ΑΠΟΚΕΝΤΡΩΜΕΝΗΣ ΔΙΟΙΚΗΣΗΣ ΚΡΗΤΗΣ

Έχοντας υπόψη:

1. Τις διατάξεις:

α) του Ν. 3852/2010 (ΦΕΚ 87 τ.Α') «Νέα Αρχιτεκτονική της Αυτοδιοίκησης και της Αποκεντρωμένης Διοίκησης - Πρόγραμμα Καλλικράτης».

β) του Ν. 2971/2001 (Φ.Ε.Κ. 285 τ.Α') «Αιγιαλός και παραλία και άλλες διατάξεις»,

γ) του άρθρου 46, παρ. 21 του Ν. 3220/2004 (Φ.Ε.Κ. 15 τ.Α'), σύμφωνα με το οποίο αρμοδιότητες του Υπουργού Οικονομίας και Οικονομικών, οι οποίες ανήκαν ή είχαν μεταβιβασθεί στους Νομάρχες, μέχρι την έναρξη λειτουργίας των Νομαρχιακών Αυτοδιοικήσεων και αφορούν θέματα των Υπηρεσιών του Υπουργείου Οικονομίας και Οικονομικών, που εξαιρέθηκαν από την κατάργηση, με τις διατάξεις της §2 του άρθρου 39, του Ν. 2218/1994, περιέρχονται στο Γενικό Γραμματέα της Περιφέρειας,

δ) του Ν. 3200/1955 (Φ.Ε.Κ. 97 τ.Α') «Περί διοικητικής αποκέντρωσης», όπως αυτές τροποποιήθηκαν, συμπληρώθηκαν και ισχύουν σήμερα, με τα Ν.Δ. 532/1970, Β.Δ.

10. Το με υπ' αριθμ. 626/27-05-2011 έγγραφο της Κτηματικής Υπηρεσίας Λασιθίου σύμφωνα με το οποίο διαβιβάστηκε στην Αποκεντρωμένη Διοίκηση Κρήτης (Δ/ση Οικονομικού -Τμήμα Δημόσιας Περιουσίας) το σύνολο της σχετικής αλληλογραφίας και σχέδιο απόφασης για την έκδοση διαπιστωτικής πράξης, αποφασίζουμε:

Επικυρώνουμε την από 21-04-2010 έκθεση της κατά το άρθρο 3 του Ν. 2971/2001 αρμόδιας επιτροπής περί χάραξης των ορίων του αιγιαλού και της παραλίας, στην περιοχή «Μπούφος Σισίου» της πρώην κοινότητας Βραχασίου, του Δήμου Αγίου Νικολάου και το τοπογραφικό-υψομετρικό και κτηματολογικό διάγραμμα που συνέταξε τον Μάρτιο του 2010, ο Μιχαήλ Χωραφάς, Πολιτικός Μηχανικός, σε μία (1) πινακίδα και σε κλίμακα 1:500, το οποίο ελέγχθηκε για την ακρίβεια της αποτύπωσης στις 21-04-2010 απ' τον Τοπογράφο Μηχανικό Τ.Ε. Στάμο Κωνσταντίνο, υπάλληλο της Κτηματικής Υπηρεσίας Λασιθίου και θεωρήθηκε την ίδια ημερομηνία απ' τη Μαυροειδή Μαρία, Προϊσταμένη της ίδιας Υπηρεσίας.

Καθορίζουμε τις οριογραμμές αιγιαλού και παραλίας στο παραπάνω τοπογραφικό διάγραμμα ως εξής:

1. Την οριογραμμή του αιγιαλού με κόκκινη συνεχή πολυγωνική γραμμή, όπως ορίζεται από τα σημεία Α1, Α, Β, Γ, Δ, Ε, Α1'.

2. Την οριογραμμή της παραλίας με κίτρινη συνεχή πολυγωνική γραμμή, όπως ορίζεται από τα σημεία Π1, Α', Β', Γ', Δ', Ε', Ζ', Η', Π1' και σε απόσταση δέκα (10,00) μέτρων απ' την γραμμή του αιγιαλού, για την εξυπηρέτηση των σκοπών της παραγράφου 2, του άρθρου 1, του Ν. 2971/2001

(εκτός από:

- το τμήμα από το Α' έως το Π1, στο οποίο γίνεται η συναρμογή με τον καθορισμένο δυτικά αιγιαλό, όπου το πλάτος είναι μεταβλητό από δέκα (10,00) μ. έως δεκατρία (13,00) μ.,

- το τμήμα από το Β' έως το Ε', στο οποίο η οριογραμμή της παραλίας τοποθετείται στην οριογραμμή του υφιστάμενου δημοτικού δρόμου και το πλάτος είναι μεταβλητό από δέκα (10,00) μ. έως δεκαεπτά (17,00) μ.).

- Δεν υπάρχουν κτίσματα στη ζώνη της παραλίας που καθορίζεται.

- Η Επιτροπή αποφαινεται πως δεν υφίσταται παλαιός αιγιαλός στην περιοχή.

- Οι κορυφές των οριογραμμών του αιγιαλού και της παραλίας είναι εξαρτημένες από το Κρατικό Δίκτυο, στο Γεωδαιτικό Σύστημα Συντεταγμένων της προβολής ΕΓΣΑ '87, του Datum GRS 80.

Οι συντεταγμένες αυτές, σημειώνονται σε πίνακα, στο τοπογραφικό διάγραμμα.

Η απόφαση αυτή μαζί με την έκθεση της επιτροπής και το τοπογραφικό διάγραμμα να δημοσιευθούν στην Εφημερίδα της Κυβερνήσεως.

Ηράκλειο, 16 Ιουνίου 2011

Ο Γενικός Γραμματέας Αποκεντρωμένης Διοίκησης
ΑΘΑΝΑΣΙΟΣ ΚΑΡΟΥΝΤΖΟΣ

ΕΚΘΕΣΗ ΕΠΙΤΡΟΠΗΣ

Για τον καθορισμό των οριογραμμών του αιγιαλού και της παραλίας, στην περιοχή «Μπούφος Σισίου» της κοινότητας Βραχασίου, του Νομού Λασιθίου.

Σήμερα, Τετάρτη 21 Απριλίου 2010, οι κάτωθι:

Μαυροειδή Μαρία, Προϊσταμένη της Κτηματικής Υπηρεσίας Λασιθίου, ως Πρόεδρος της επιτροπής και οι:

1. Αλέξη Σοφία, αναπληρώτρια Διευθύντρια της Δ/σης Πολεοδομικών Εφαρμογών της Νομαρχιακής Αυτοδιοίκησης Λασιθίου,

2. Στάμος Κωνσταντίνος Τοπογράφος Μηχανικός Τ.Ε., υπάλληλος της Κτηματικής Υπηρεσίας Λασιθίου,

3. Αγγελάκης Σπυρίδων, Πλωτάρχης Λ.Σ., Λιμενάρχης του Λ/Χ Αγίου Νικολάου,

4. Τσουκαλά Αικατερίνη, Διευθύντρια της ΔΙ.ΠΕ.ΧΩ. της Γενικής Γραμματείας της Περιφέρειας Κρήτης, η οποία δεν προσήλθε αν και προσκλήθηκε, ως μέλη,

αποτελούντες την επιτροπή καθορισμού οριογραμμών αιγιαλού, παραλίας και παλαιού αιγιαλού, όπως προβλέπεται από το άρθρο 3 του Ν. 2971/2001, που συγκροτήθηκε με την υπ' αριθμ. 154/16-01-09 απόφαση του Γ. Γ. Περιφέρειας Κρήτης μεταβήκαμε επιτόπου στην περιοχή «Μπούφος Σισίου» της κοινότητας Βραχασίου του Νομού Λασιθίου και αφού λάβαμε υπόψη:

1. Τις σχετικές διατάξεις του Ν. 2971/2001 (Φ.Ε.Κ. 285/Α/19-12-2001), «περί αιγιαλού, παραλίας και άλλες διατάξεις».

2. Το υπ' αριθμ. πρωτοκόλλου 1008244/857/Β0010/11-03-2002 έγγραφο του Υπουργείου Οικονομίας και Οικονομικών, με το οποίο παρέχονται διευκρινίσεις για το Ν. 2971/2001.

3. Την από 19-01-2010 αίτηση της ΔΑΟΣ Α.Ε., με την οποία ζητείται ο καθορισμός των οριογραμμών του αιγιαλού και της παραλίας στην εν λόγω περιοχή.

4. Τη με υπ' αριθμ. 409/12-03-1984 απόφαση Νομάρχη Λασιθίου (ΦΕΚ 310/Δ/18-05-1984), με την οποία καθορίστηκαν οι οριογραμμές του αιγιαλού και της παραλίας δυτικά της υπό καθορισμόν περιοχής.

5. Τη με υπ' αριθμ. 1131/29-09-1992 απόφαση Νομάρχη Λασιθίου (ΦΕΚ 1207/Δ/24-11-1992), με την οποία καθορίστηκαν οι οριογραμμές του αιγιαλού και της παραλίας ανατολικά της υπό καθορισμόν περιοχής.

6. Το τοπογραφικό-υψομετρικό-κτηματολογικό διάγραμμα που συνέταξε το Μάρτιο του 2010, ο Μιχαήλ Χωραφάς, Πολιτικός Μηχανικός, σε μία (1) πινακίδα και σε κλίμακα 1:500, το οποίο ελέγχθηκε για την ακρίβεια της αποτύπωσης στις 21-04-2010 απ' τον Τοπογράφο Μηχανικό Τ.Ε. Στάμο Κωνσταντίνο, υπάλληλο της Κτηματικής Υπηρεσίας Λασιθίου και θεωρήθηκε την ίδια ημερομηνία απ' τη Μαυροειδή Μαρία, Προϊσταμένη της ίδιας Υπηρεσίας.

7. Τα στοιχεία που προέκυψαν από τη σημερινή επιτόπια μετάβαση, σχετικά με τη μορφολογία της περιοχής, όπως προβλέπεται απ' το άρθρο 9 του Ν. 2971/2001 και ειδικότερα:

α) Τη γεωμορφολογία του εδάφους για την οποία αναλυτικά αναφέρεται ότι:

1. Η μορφολογία της ακτής συνίσταται από: Βραχώδη πρηνή με ομαλές κλίσεις και ύψη στέψης που κυμαίνονται από +6,00 έως +8,00 μέτρα.

2. Της ακτής συνεχονται εκτάσεις: Λοφώδεις, με έδαφος γαιώδες και πετρώδες.

Η περιοχή, στην οποία καθορίζονται οι οριογραμμές του αιγιαλού και της παραλίας βρίσκεται εν μέρει εντός και εν μέρει εκτός των ορίων του οικισμού, είναι αραιοδομημένη και χέρσα.

3. Το φυσικό όριο βλάστησης συνίσταται από: Χαμηλή ποώδη φυσική βλάστηση (αγριόχορτα).

β) Το γεγονός ότι στην περιοχή δεν εντοπίστηκαν παράκτιοι φυσικοί πόροι.

γ) Τα πορίσματα από την εκτίμηση των μετεωρολογικών στοιχείων της περιοχής, ήτοι το γεγονός ότι η περιοχή, λόγω του βόρειου προσανατολισμού της, προσβάλλεται από ιδιαίτερα ισχυρούς ανέμους (B, BA)

δ) Τη μορφολογία του πυθμένα ο οποίος συνίσταται από: Βραχώδη σύσταση με μεγάλα βάθη κοντά στην ακτή, καθώς και το ότι στην περιοχή, η οποία έχει μεγάλες κλίσεις βυθού και μεγάλα βάθη κοντά στην ακτή, ο κυματισμός καλύπτει κατά κανόνα μεγάλο εύρος ακτής προκειμένου να εκτονωθεί.

ε) Τον τομέα ανάπτυξης κυματισμού σε σχέση με το μέτωπο της ακτής και πιο συγκεκριμένα, επειδή πρόκειται για ακτή με μεγάλο ανάπτυγμα θαλάσσιας έκτασης, δημιουργείται μεγαλύτερης έντασης κυματικό πεδίο, σε σχέση με κλειστές θαλάσσιες περιοχές που έχουν ίδια ένταση ανέμου.

στ) Την μη ύπαρξη τεχνικών έργων στη περιοχή.

ζ) Την μη ύπαρξη εγκεκριμένων χωροταξικών κατευθύνσεων και χρήσεων γης που επηρεάζουν την παράκτια ζώνη.

η) Στην περιοχή άμεσης γειτνίασης με την παράκτια ζώνη δεν υπάρχουν καταγεγραμμένα δημόσια κτήματα οιασδήποτε κατηγορίας.

θ) Στην περιοχή δεν υφίσταται κτηματολόγιο.

ι) Την μη ύπαρξη ευπαθών οικοσυστημάτων και προστατευόμενων περιοχών.

6. Το γεγονός ότι οι οριογραμμές του αιγιαλού και της παραλίας καθορίζονται για πρώτη φορά στην περιοχή.

Στο ανωτέρω τοπογραφικό διάγραμμα, το οποίο συνοδεύει την παρούσα έκθεση της επιτροπής:

ΚΑΘΟΡΙΖΟΥΜΕ

1. Την οριογραμμή του αιγιαλού με κόκκινη συνεχή πολυγωνική γραμμή, με στοιχεία Α1, Α, Β, Γ, Δ, Ε, Α1'.

2. Την οριογραμμή της παραλίας με κίτρινη συνεχή πολυγωνική γραμμή, με στοιχεία Π1, Α', Β', Γ', Δ', Ε', Ζ', Η', Π1'. και σε απόσταση δέκα (10.00) μέτρων απ' την γραμμή του αιγιαλού, για την εξυπηρέτηση των σκοπών της παραγράφου 2, του άρθρου 1, του Ν. 2971/2001

(εκτός από:

- το τμήμα από το Α' έως το Π1,

στο οποίο γίνεται η συναρμογή με τον καθορισμένο δυτικά αιγιαλό, όπου το πλάτος είναι μεταβλητό από 10,00 μ. έως 13,00 μ.,

- το τμήμα από το Β' έως το Ε', στο οποίο η οριογραμμή της παραλίας τοποθετείται στην οριογραμμή του υφιστάμενου δημοτικού δρόμου και το πλάτος είναι μεταβλητό από 10,00 μ. έως 17,00 μ.).

- Δεν υπάρχουν κτίσματα στη ζώνη της παραλίας που καθορίζεται,

- Η Επιτροπή αποφαινεται πως δεν υφίσταται παλαιός αιγιαλός στην περιοχή.

- Οι κορυφές των οριογραμμών του αιγιαλού και της παραλίας είναι εξαρτημένες από το Κρατικό Δίκτυο, στο Γεωδαιτικό Σύστημα Συντεταγμένων της προβολής ΕΓΣΑ '87, του Datum GRS 80. Οι συντεταγμένες αυτές, σημειώνονται σε πίνακα, στο τοπογραφικό διάγραμμα.

Η Επιτροπή

Η Πρόεδρος

MARIA MAYPOEIDH

Τα Μέλη


ΣΟΦΙΑ ΑΛΕΞΗ,


ΚΩΝΣΤΑΝΤΙΝΟΣ ΣΤΑΜΟΣ,

ΣΠ. ΑΓΓΕΛΑΚΗΣ

ΕΘΝΙΚΟ ΤΥΠΟΓΡΑΦΕΙΟ

Για τεχνικούς λόγους στο σχεδιάγραμμα,
έγινε σμίκρυνση, κατά ποσοστό **41%**

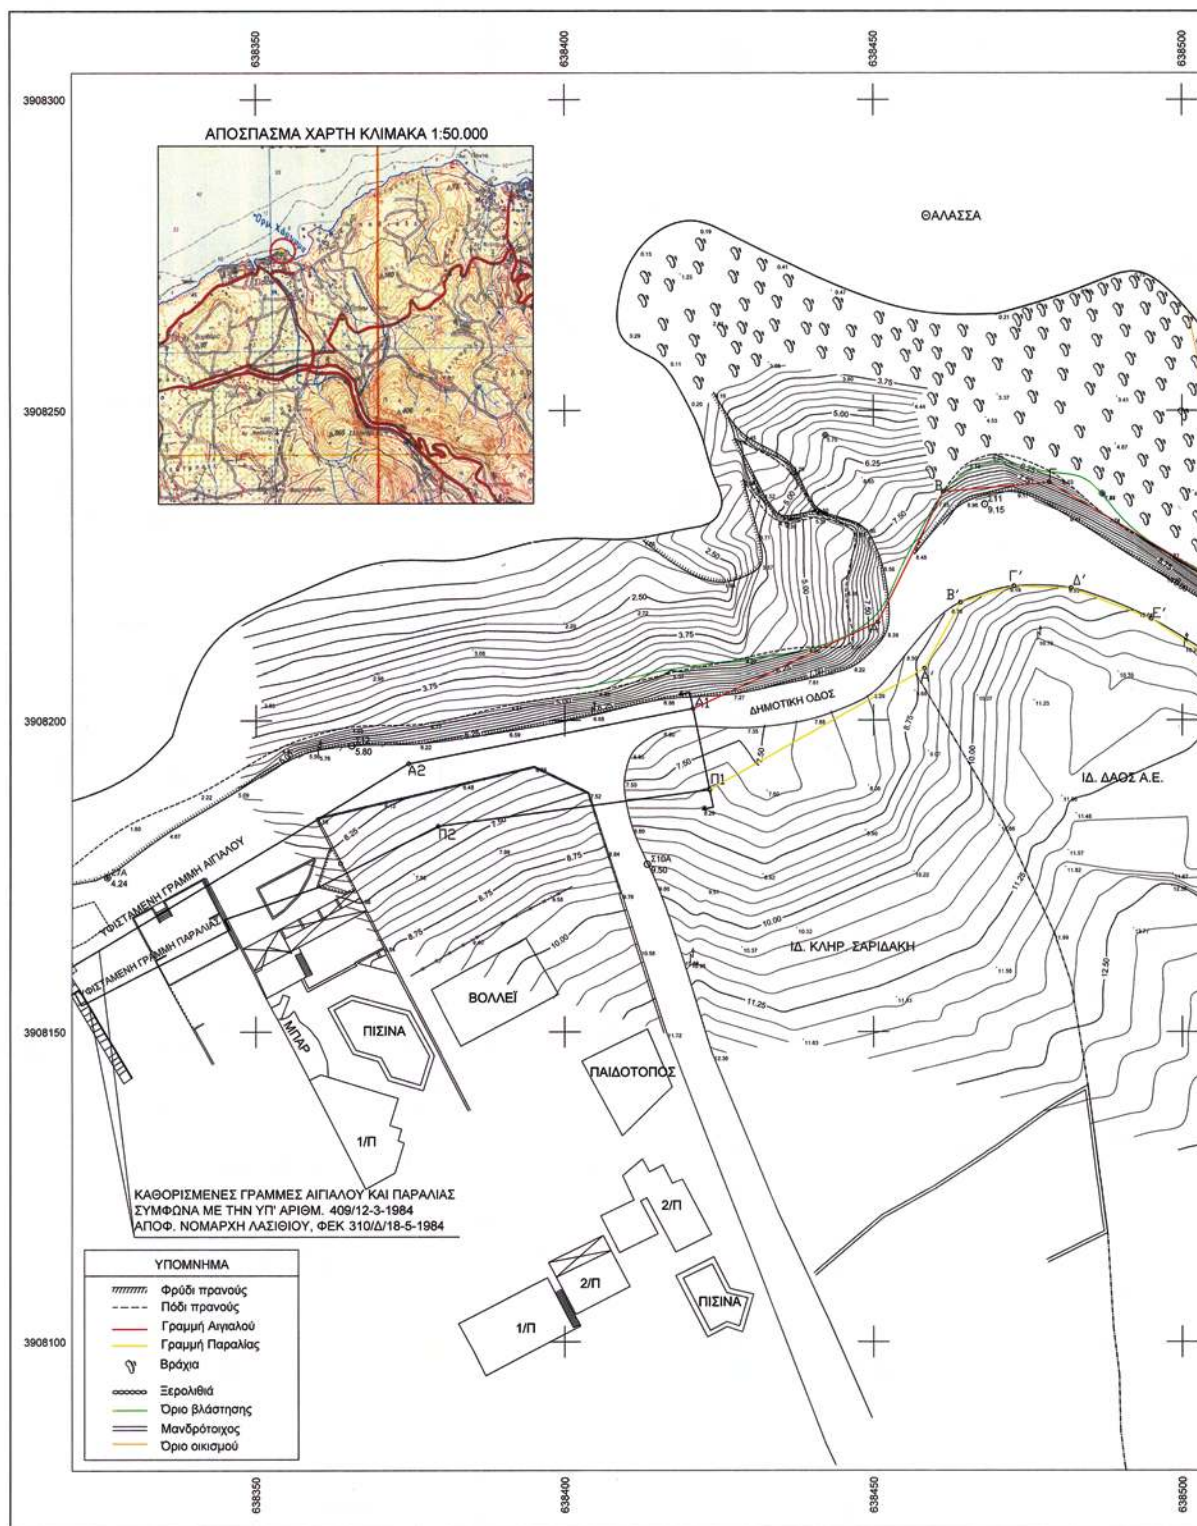

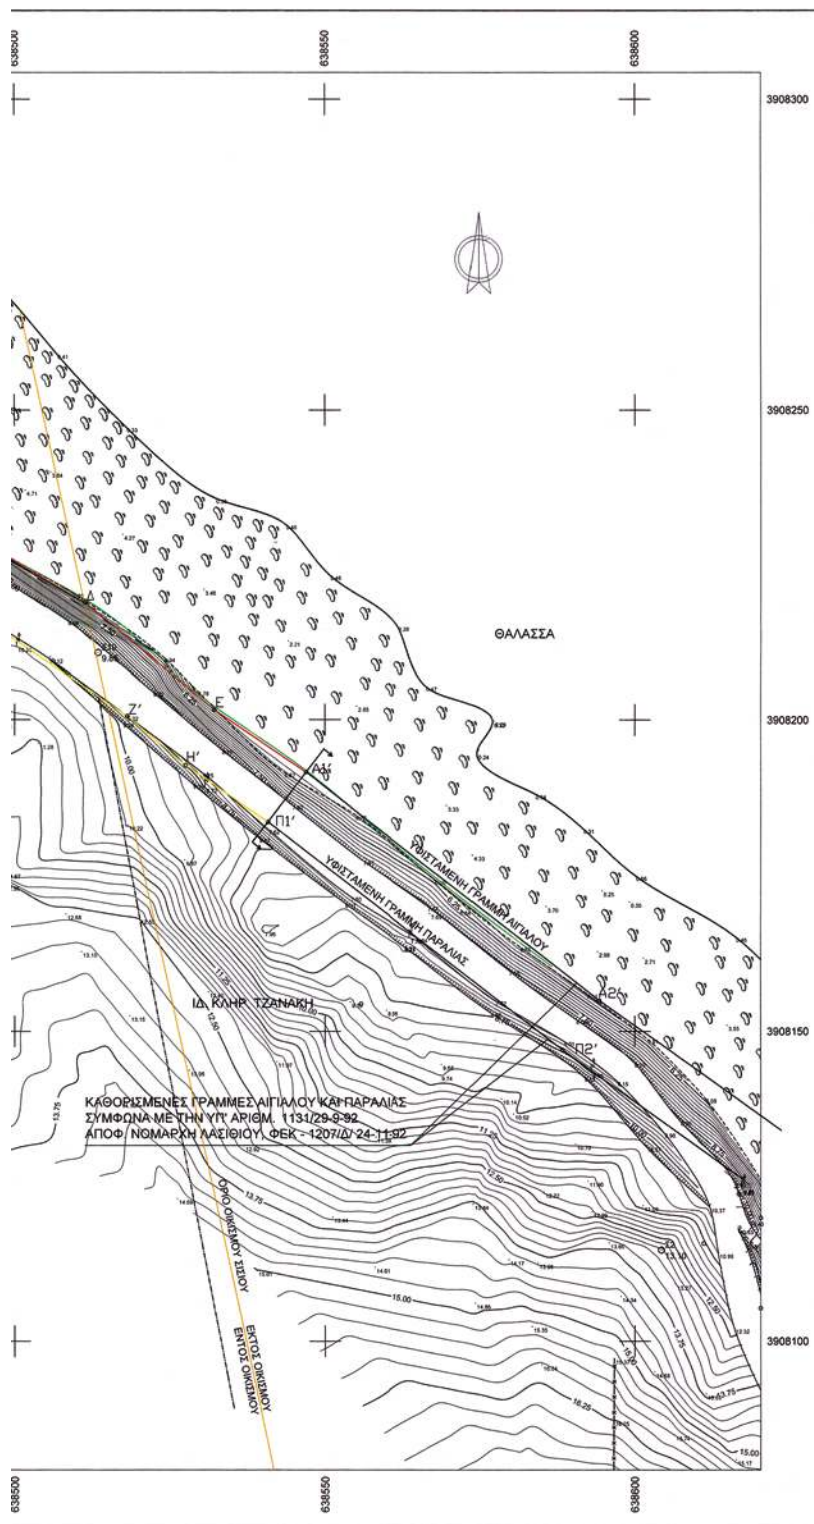

ΣΥΝΤΕΤΑΓΜΕΝΕΣ ΓΡΑΜΜΗΣ ΑΙΓΙΑΛΟΥ (Α-Β-Γ-Δ-Ε)			
ΣΗΜΕΙΟ	X	Y	ΜΗΚΟΣ
A	638450.65	3908215.85	
B	638461.29	3908237.00	23.68
Γ	638478.49	3908238.51	17.26
Δ	638511.42	3908219.02	38.26
E	638532.16	3908201.59	27.09

ΣΥΝΤΕΤΑΓΜΕΝΕΣ ΥΦΙΣΤΑΜΕΝΗΣ ΓΡΑΜΜΗΣ ΑΙΓΙΑΛΟΥ (Α1-Α2)			
ΣΗΜΕΙΟ	X	Y	ΜΗΚΟΣ
A1	638420.72	3908201.88	
A2	638374.67	3908193.14	46.87

ΣΥΝΤΕΤΑΓΜΕΝΕΣ ΥΦΙΣΤΑΜΕΝΗΣ ΓΡΑΜΜΗΣ ΑΙΓΙΑΛΟΥ (Α1'-Α2')			
ΣΗΜΕΙΟ	X	Y	ΜΗΚΟΣ
A1'	638546.96	3908191.67	
A2'	638594.29	3908155.00	59.87

ΠΙΝΑΚΑΣ ΣΥΝΤΕΤΑΓΜΕΝΩΝ ΣΤΑΣΕΩΝ			
ΣΗΜΕΙΟ	X	Y	
Σ2	638604.27	3908114.66	
Σ10	638513.46	3908210.79	
Σ11	638468.01	3908234.95	
Σ12	638365.44	3908196.01	
Σ13	638663.28	3908095.93	
Σ7A	638325.99	3908174.89	
Σ10A	638413.32	3908176.99	

ΒΕΒΑΙΩΣΗ
* Οι καθορισμένες οριογραμμές του αιγιαλού Α1-Α2 και Α1'-Α2' καθώς και οι καθορισμένες περιγραφόμενες με τα στοιχεία Π1, Π2 και Π1' με τα διαγράμματα που συνοδεύουν τις Απ (αριθμ. 409/12-3-1984 ΦΕΚ 310/Δ/18-5-1984 αντίστοιχα).

Άγιος Νικόλαος Ζ
Ο ΕΛΕΓΞΑΣ ΜΗ:
της Κτηματικής Υ'

ΣΤΑΥΡΟΣ ΚΩΝΣΤΑΝΤΙΝΙ
Τοπογράφος Μηχανικός Τ.

ΠΑΡΑΤΗΡΗΣΕΙΣ

- * Το παρόν τοπογραφικό διάγραμμα συνοδεύει τ
- * Η γραμμή αιγιαλού που καθορίστηκε είναι:
- * Η γραμμή παραλίας που καθορίστηκε είναι:
- * Εντός της γραμμής αιγιαλού δεν υπάρχουν κτίς
- * Η γραμμή παραλίας είναι παράλληλη σε απόστ
- * Τα υψόμετρα είναι απόλυτα με σημείο αναφορά
- * Οι οριζόντιες συντεταγμένες αναφέρονται στο Ε

Άγιος Νικόλαος 21/04/2010

Η ΕΠΙΤΡΟΠΗ

Η ΠΡΟΕΔΡΟΣ

Μαρία Κωνσταντίνου
Εφορεύτρια Υπ. Δ.

1.

2.

3.

ΕΛΕΓΧΘΗΚΕ
Για την ακρίβεια της αποτύπωσης

Άγιος Νικόλαος 21/04/2010

Ο ΜΗΧΑΝΙΚΟΣ

ΣΤΑΥΡΟΣ ΚΩΝΣΤΑΝΤΙΝΙ
Τοπογράφος Μηχανικός Τ.Ε.Ε.

ΣΥΝΤΕΤΑΓΜΕΝΕΣ ΓΡΑΜΜΗΣ ΑΙΓΑΛΟΥ (Α-Β-Γ-Δ-Ε)		
Χ	Υ	ΜΗΚΟΣ
18450.65	3908215.85	23.68
18461.29	3908237.00	17.26
18478.49	3908238.51	38.26
18511.42	3908219.02	27.09
18532.16	3908201.59	

ΣΥΝΤΕΤΑΓΜΕΝΕΣ ΓΡΑΜΜΗΣ ΠΑΡΑΛΙΑΣ (Α'-Β'-Γ'-Δ'-Ε'-Ζ'-Η')			
ΣΗΜΕΙΟ	Χ	Υ	ΜΗΚΟΣ
Α'	638458.22	3908208.31	12.30
Β'	638464.08	3908219.12	9.13
Γ'	638472.81	3908221.79	9.22
Δ'	638482.03	3908221.46	13.89
Ε'	638494.97	3908216.42	28.12
Ζ'	638518.18	3908200.54	12.23
Η'	638527.57	3908192.72	

ΣΥΝΤΕΤΑΓΜΕΝΕΣ ΥΦΙΣΤΑΜΕΝΗΣ ΓΡΑΜΜΗΣ ΑΙΓΑΛΟΥ (Α1-Α2)		
Χ	Υ	ΜΗΚΟΣ
18420.72	3908201.88	46.87
18374.67	3908193.14	

ΣΥΝΤΕΤΑΓΜΕΝΕΣ ΥΦΙΣΤΑΜΕΝΗΣ ΓΡΑΜΜΗΣ ΠΑΡΑΛΙΑΣ (Π1-Π2)			
ΣΗΜΕΙΟ	Χ	Υ	ΜΗΚΟΣ
Π1	638423.42	3908188.91	46.51
Π2	638379.45	3908183.15	

ΣΥΝΤΕΤΑΓΜΕΝΕΣ ΥΦΙΣΤΑΜΕΝΗΣ ΓΡΑΜΜΗΣ ΑΙΓΑΛΟΥ (Α1'-Α2')		
Χ	Υ	ΜΗΚΟΣ
18546.96	3908191.67	59.87
18594.29	3908155.00	


ΣΥΝΤΕΤΑΓΜΕΝΕΣ ΥΦΙΣΤΑΜΕΝΗΣ ΓΡΑΜΜΗΣ ΠΑΡΑΛΙΑΣ (Π1'-Π2')			
ΣΗΜΕΙΟ	Χ	Υ	ΜΗΚΟΣ
Π1'	638540.84	3908183.76	60.06
Π2'	638588.32	3908146.97	

ΣΥΝΤΕΤΑΓΜΕΝΩΝ ΣΤΑΣΕΩΝ	
Χ	Υ
38604.27	3908114.66
38513.46	3908210.79
38468.01	3908234.95
38365.44	3908196.01
38663.28	3908095.93
38325.99	3908174.89
38413.32	3908176.99

ΕΜΒΑΔΑ ΙΔΙΟΚΤΗΣΙΩΝ ΕΝΤΟΣ ΖΩΝΗΣ ΠΑΡΑΛΙΑΣ	
ΙΔΙΟΚΤΗΣΙΑ	ΕΜΒΑΔΟΝ
ΣΑΡΙΔΑΚΗ	414.89Μ²
ΔΑΟΣ	916.41Μ²
ΤΖΑΝΑΚΗ	398.93Μ²

* Οι ιδιοκτησίες που συνορεύουν με την γραμμή Αιγαίου είναι άνω των 4.000 τ.μ

ΑΠΟΣΠΑΣΜΑ ΧΑΡΤΗ ΓΥΣ. ΚΛΙΜΑΚΑ 1:5.000

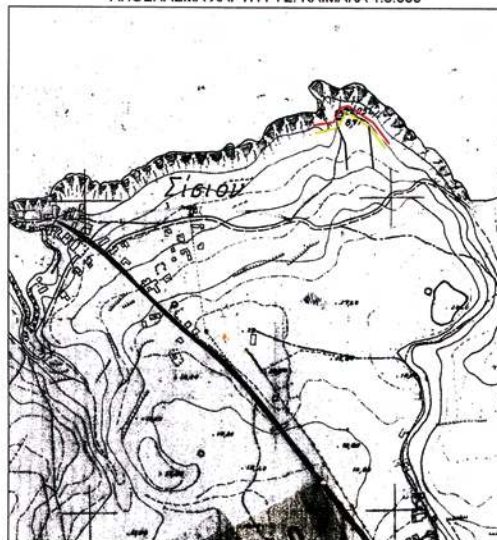**ΒΕΒΑΙΩΣΗ**

* Οι καθορισμένες οριογραμμές του αιγαίου οι οποίες περιγράφονται με τα στοιχεία Α1-Α2 και Α1'-Α2' καθώς και οι καθορισμένες οριογραμμές της παραλίας, οι οποίες περιγράφονται με τα στοιχεία Π1, Π2 και Π1', Π2', έχουν εφαρμοσθεί ορθά, σύμφωνα με τα διαγράμματα που συνοδεύουν τις Αποφάσεις καθορισμού του Νομάρχη Λασιθίου (αριθμ. 409/12-3-1984 ΦΕΚ 310/Δ/18-5-1984 & 1131/29-9-92 ΦΕΚ 1207/Δ/ 24-11-92) αντίστοιχα.

Άγιος Νικόλαος 21/4/2010
Ο ΕΛΕΓΞΑΣ ΜΗΧΑΝΙΚΟΣ
της Κτηματικής Υπηρεσίας

ΣΤΑΘΟΣ ΚΩΝΣΤΑΝΤΙΝΟΣ
Τοπογράφος Μηχανικός Τ.Ε.Λ.Π.

ΠΑΡΑΤΗΡΗΣΕΙΣ

- * Το παρόν τοπογραφικό διάγραμμα συνοδεύει την από 21/04/2010 έκθεση της επιτροπής.
- * Η γραμμή αιγαίου που καθορίστηκε είναι:
- * Η γραμμή παραλίας που καθορίστηκε είναι:
- * Εντός της γραμμής αιγαίου δεν υπάρχουν κτίσματα ή άλλες κατασκευές.
- * Η γραμμή παραλίας είναι παράλληλη σε απόσταση 10.00 μ. από τη γραμμή αιγαίου.
- * Τα υψόμετρα είναι απόλυτα με σημείο αναφοράς τη Μέση Στάθμη Θάλασσας (ΜΣΘ).
- * Οι οριζόντιες συντεταγμένες αναφέρονται στο Εθνικό Γεωδαιτικό Σύστημα Αναφοράς (ΕΓΣΑ'87)

Άγιος Νικόλαος 21/04/2010

Η ΕΠΙΤΡΟΠΗ**Η ΠΡΟΕΔΡΟΣ**

Μαρία Χαραλάμους
Επικεφαλής Τ.Ε.Λ.Π.

ΤΑ ΜΕΛΗ

1. ΑΛΕΞΗ ΣΟΦΙΑ
Κτηματική Μηχανικός
με Α. Βαθμό

2. ΣΤΑΘΟΣ ΚΩΝΣΤΑΝΤΙΝΟΣ
Τοπογράφος Μηχανικός Τ.Ε.Λ.Π.

3. ΑΓΓΕΛΑΚΗΣ Γ.
ΠΑΤΑΡΗΣ Α.Τ.

ΕΛΕΓΧΘΗΚΕ

Για την ακρίβεια της αποτύπωσης

Άγιος Νικόλαος 21/04/2010

Ο ΜΗΧΑΝΙΚΟΣ

ΣΤΑΘΟΣ ΚΩΝΣΤΑΝΤΙΝΟΣ
Τοπογράφος Μηχανικός Τ.Ε.Λ.Π.

ΘΕΩΡΗΣΗ

Άγιος Νικόλαος 21/04/2010
Η ΠΡΟΪΣΤΑΜΕΝΗ

Κωνσταντίνος Παταρής
Τοπογράφος Μηχανικός Τ.Ε.Λ.Π.

Γ. ΓΟΥΝΑΛΑΚΗΣ - Ι. ΜΑΡΙΝΟΣ - Μ. ΧΩΡΑΦΑΣ Ο.Ε. (ΕΥΡΩΠΛΑΝ)

Γιώργος Γουνάλακης Πολιτικός Μηχανικός
Γιάννης Μαρίνος Πολιτικός Μηχανικός
Μιχάλης Χωραφάς Πολιτικός Μηχανικός

ΡΟΥΣΣΟΥ ΚΑΠΕΤΑΝΑΚΗ 13, ΑΓΙΟΣ ΝΙΚΟΛΑΟΣ - ΚΡΗΤΗ ΤΚ 72100
τηλ. 28410-28452 - fax 28410-24993

ΕΡΓΟΔΟΤΗΣ

ΔΑΟΣ Α.Ε.

ΕΡΓΟ

ΚΑΘΟΡΙΣΜΟΣ ΓΡΑΜΜΩΝ ΑΙΓΑΛΟΥ ΚΑΙ ΠΑΡΑΛΙΑΣ

Θέση

ΠΕΡΙΟΧΗ ΜΠΟΥΦΟΣ - ΣΙΣΙΟΥ ΚΟΙΝΟΤΗΤΑΣ ΒΡΑΧΑΣΙΟΥ

Θύλα σχεδίου

ΤΟΠΟΓΡΑΦΙΚΟ ΔΙΑΓΡΑΜΜΑ

αριθμός
σχεδίου

ΚΛΙΜΑΚΑ
1:500

Ισοδιάσταση: 0.25 m

Προβλεπόμενα
ΕΓΣΑ 87

Χρόνος μελέτης: ΜΑΡΤΙΟΣ 2010

Υπογραφή	Σφραγίδα

ΜΙΧΑΗΛ Δ. ΧΩΡΑΦΑΣ
ΟΙΚΟΝ. ΠΟΛΙΤΙΚΟΣ ΜΗΧΑΝΙΚΟΣ Α.Π.Θ.
ΜΕΛΟΣ Τ.Ε.Ε. - Α.Μ. 91628
Ρ. ΚΑΠΕΤΑΝΑΚΗ 13, 721 00
ΑΓ. ΝΙΚΟΛΑΟΣ ΚΡΗΤΗΣ ΤΗΛ: 28410 28452
ΑΔΑ: 655455540 ΔΟΥ ΑΓ. ΝΙΚΟΛΑΟΥ

Αριθ. 2625

(2)

Εν μέρει ανάκληση της υπ' αριθμ. 4094/31-12-1991 (ΦΕΚ 2/Δ'/30-1-1992) απόφασης Νομάρχης Κεφαλληνίας, περί κήρυξης έκτασης ως αναδασωτέας για έκταση εμβαδού 2,246 στρεμμάτων στη θέση «Κάτω Στρογγύλωμα» Τοπικής Κοινότητας Καραβάδου Δημοτικής Ενότητας Λειβαθούς Δήμου Κεφαλονιάς Ν. Κεφ/νίας.

**Ο ΓΕΝΙΚΟΣ ΓΡΑΜΜΑΤΕΑΣ
ΑΠΟΚΕΝΤΡΩΜΕΝΗΣ ΔΙΟΙΚΗΣΗΣ
ΠΕΛΟΠΟΝΝΗΣΟΥ, ΔΥΤΙΚΗΣ ΕΛΛΑΔΑΣ ΚΑΙ ΙΟΝΙΟΥ**

Έχοντας υπόψη:

1. Τις περί Διοικητικής αποκέντρωσης διατάξεις του Ν. 3200/55, όπως τροποποιήθηκε και συμπληρώθηκε μεταγενέστερα με το ΝΔ. 532/70.

2. Τις διατάξεις του άρθρου 44 του Ν. 998/79 «περί προστασίας δασών και δασικών εν γένει εκτάσεων της χώρας» όπως τροποποιήθηκε και συμπληρώθηκε μεταγενέστερα με τον Ν. 3208/2003.

3. Τις αριθ. α) 160417/1180/8-7-1980 και β) 182447/3049/24-9-1980 διαταγές του Υπουργείου Γεωργίας.

4. Τον Ν. 2218/13-6-1994 «Περί ίδρυσης Νομαρχιακής Αυτοδιοίκησης, τροποποίησης διατάξεων για την Πρωτοβάθμια αυτοδιοίκηση και την περιφέρεια και άλλες διατάξεις», όπως τροποποιήθηκε μεταγενέστερα.

5. Τον Ν. 2503/30-5-97 «Διοίκηση, οργάνωση, στελέχωση της περιφέρειας, ρύθμιση θεμάτων για την τοπική αυτοδιοίκηση και άλλες διατάξεις».

6. Τις διατάξεις του Ν. 3852/2010 (ΦΕΚ 87/Α'/7-6-2010) «Νέα Αρχιτεκτονική της Αυτοδιοίκησης και της Αποκεντρωμένης Διοίκησης - Πρόγραμμα Καλλικράτης».

7. Τις διατάξεις του Π.Δ. 139/2010 (ΦΕΚ 232/Α'/27-12-2010) «Οργανισμός της Αποκεντρωμένης Διοίκησης Πελοποννήσου Δυτικής Ελλάδας και Ιονίου».

8. Την αριθμ. 87234/7539/3-9-1997 εγκύκλιο δ/γής του Υπουργού Γεωργίας.

9. Την αριθμ. 107143/105718-9-2003 διαταγή Υφυπουργού Γεωργίας.

10. Τις διατάξεις του άρθρου 36 του Ν. 3698/2008.

11. Την υπ' αριθμ. 97870/2248/7-5-2009 δ/γής Υπουργείου Αγροτικής Ανάπτυξης και Τροφίμων

12. Την υπ' αριθμ. 4094/31-12-1991 (ΦΕΚ 2/30-1-1992) απόφαση Νομάρχης Κεφαλληνίας, με την οποία έκταση εμβαδού 23 στρεμ. κηρύχθηκε αναδασωτέα λόγω πυρκαγιάς.

13. Την υπ' αριθμ. 4628/28-7-2010 Πρόταση Δ/νσης Δασών Ν. Κεφ/νίας προς την Α/βάθμια Ε.Ε.Δ.Α περί εν

μέρει ανάκληση της υπ' αριθμ. 4094/31-12-1991 (ΦΕΚ 2/Δ'/30-1-1992) απόφασης Νομάρχης Κεφαλληνίας, για τμήμα εμβαδού 2,246 στρεμ. που κατά την κήρυξή της και πριν της κήρυξης δεν είχε δασική μορφή και κατά πλάνη κηρύχθηκε ως αναδασωτέα.

14. Την υπ' αριθμ. 12/2011 απόφαση της Πρωτοβάθμιας Επιτροπής Επίλυσης Δασικών Αμφισβητήσεων Ν. Κεφ/νίας, η οποία αποφάσισε ότι η έκταση εμβαδού 2,246 στρεμμάτων στη θέση «Κάτω Στρογγύλωμα» Τοπικής Κοινότητας Καραβάδου Δημοτικής Ενότητας Λειβαθούς Δήμου Κεφαλονιάς Ν. Κεφ/νίας «ουδέποτε έφερε δασική βλάστηση και κατά πλάνη περί τα πραγματικά περιστατικά συμπεριλήφθη στην έκταση εμβαδού 23 στρεμ που κηρύχθηκε αναδασωτέα με την υπ' αριθμ. 4094/31-12-1991 (ΦΕΚ 72/Δ'/30-1-1992) απόφαση Νομάρχης Κεφαλληνίας, λόγω πυρκαγιάς»

15. Την υπ' αριθμ. 2624/13-5-2011 εισήγηση Δ/ντριας Δασών Ν. Κεφ/νίας προς τον Γ. Γ. Αποκεντρωμένης Διοίκησης Πελοποννήσου, Δυτικής Ελλάδας και Ιονίου με την οποία προτείνεται η εν μέρει ανάκληση της αναφερόμενης στο θέμα έκτασης, αποφασίζουμε:

Ανακαλούμε εν μέρει την υπ' αριθμ. 4094/31-12-1991 (ΦΕΚ 72/Δ'/30-1-1992) απόφαση Νομάρχης Κεφαλληνίας, σε έκταση εμβαδού 2,246 στρεμμάτων, η οποία ουδέποτε έφερε δασική βλάστηση και κατά πλάνη περί τα πραγματικά περιστατικά συμπεριλήφθη στην έκταση εμβαδού 23 στρεμμάτων που κηρύχθηκε αναδασωτέα λόγω πυρκαγιάς με την ανωτέρω απόφαση.

Η ανωτέρω έκταση βρίσκεται στη θέση «Κάτω Στρογγύλωμα» Τοπικής Κοινότητας Καραβάδου Δημοτικής Ενότητας Λειβαθούς Δήμου Κεφαλονιάς Ν. Κεφ/νίας και προσδιορίζεται από τα στοιχεία: Α-Β-Γ-Δ-Α, και εμφανίζεται στο συνημμένο απόσπασμα χάρτη Γ.Υ.Σ. κλίμακας 1:5.000, με αριθμό 6133/6, το οποίο αποτελεί αναπόσπαστο μέρος της απόφασης αυτής και ορίζεται ως εξής:

Ανατολικά: Με αγροτικό δρόμο.
Δυτικά: Με μη δασική έκταση.
Βόρεια: Με μη δασική έκταση.
Νότια: Με μη δασική έκταση.

Κατά τα λοιπά ισχύει η υπ' αριθμ. 4094/31-12-1991 (ΦΕΚ 72/Δ'/30-1-1992) απόφαση Νομάρχης Κεφαλληνίας.

Η απόφαση αυτή να δημοσιευθεί στην Εφημερίδα της Κυβερνήσεως.

Πάτρα, 13 Μαΐου 2011

Ο Γενικός Γραμματέας Αποκεντρωμένης Διοίκησης
ΑΝΑΣΤΑΣΙΟΣ ΑΠΟΣΤΟΛΟΠΟΥΛΟΣ


ΕΛΛΗΝΙΚΗ ΔΗΜΟΚΡΑΤΙΑ
ΑΠΟΚΕΝΤΡΩΜΕΝΗ ΔΙΟΙΚΗΣΗ
ΠΕΛΟΠΟΝΝΗΣΟΥ-ΔΥΤΙΚΗΣ ΕΛΛΑΔΟΣ & ΙΟΝΙΟΥ
ΓΕΝΙΚΗ ΔΙΕΥΘΥΝΣΗ ΔΑΣΩΝ & ΑΓΡΟΤΙΚΩΝ
ΥΠΟΘΕΣΕΩΝ
Δ/ΝΣΗ ΔΑΣΩΝ Ν. ΚΕΦ/ΝΙΑΣ

Ανήκει στην αριθμ. : 262513-5-11

Απόφαση Γ.Γ. Α.Δ.Π.Δ.Ε. & Ι.

ΑΠΟΣΠΑΣΜΑ ΧΑΡΤΗ Γ.Υ.Σ. αριθμ. 6133/6
ΔΗΜΟΣ : Κεφαλονιάς
ΘΕΣΗ : «Κάτω Στρογγύλωμα» Τοπικής Κοινότητας
Καραβάδου Δημοτικής Ενότητας Λειβαθούς

ΚΛΙΜΑΚΑ : 1: 5.000

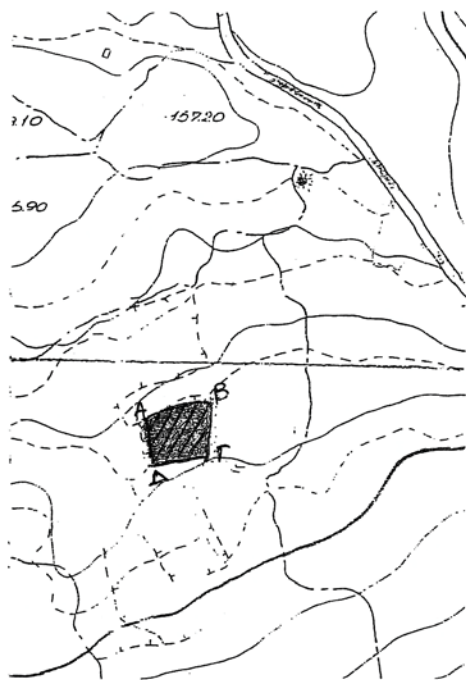


ΥΠΟΜΝΗΜΑ :



Α-Β-Γ-Δ-Α: Όρια έκτασης εμβαδού 2.246 στρεμ. για την οποία ανακαλείται εν μέρει η αρ. 4094/31-12-1991 Απόφαση Νομάρχη Κεφαλληνίας

ΚΛΙΜΑΚΑ : 1: 5.000

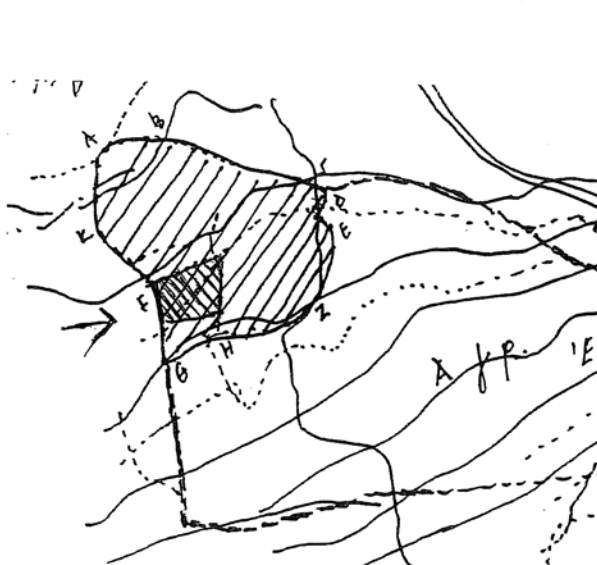

ΥΠΟΜΝΗΜΑ :



: θέση έκτασης για την οποία ανακαλείται εν μέρει η αρ. 4094/31-12-1991 Απόφαση Νομάρχη Κεφαλληνίας. εντός αποσπάσματος της αναδασωτέας έκτασης.

Αργοστόλι... 13-5-11

Η -
ΣΥΝΤΑΚΤΡΙΑ
[Signature]
ΔΑΣΟΛΟΓΟΣ

ΘΕΩΡΗΘΗΚΕ

Αργοστόλι... 13-5-11

Με Εντολή Γ.Γ. Α.Δ.Π.Δ.Ε. & Ι.
Η Δ/ΝΤΡΙΑ ΔΑΣΩΝ

ΑΝΝΑ ΑΥΤΡΑ
ΔΑΣΟΛΟΓΟΣ

ΘΕΩΡΗΘΗΚΕ

Πάτρα... 13-5-2011

ΓΕΝΙΚΟΣ ΓΡΑΜΜΑΤΕΑΣ
Α.Δ.Π.Δ.Ε. & Ι.

ΑΝΑΣΤΑΣΙΟΣ ΑΠΟΣΤΟΛΟΠΟΥΛΟΣ

ΕΘΝΙΚΟ ΤΥΠΟΓΡΑΦΕΙΟ

Για τεχνικούς λόγους στο σχεδιάγραμμα,
έγινε σμίκρυνση, κατά ποσοστό 82%

[Signature]
ΝΤΕ-ΓΟΥΑΡΔΙΟΥ ΑΓΚΙΣΙΑ ΟΥΝΙΣΑΜ
ΔΑΣΟΛΟΓΟΣ



* 0 4 0 0 2 1 4 2 7 0 6 1 1 0 0 8 *

ΑΠΟ ΤΟ ΕΘΝΙΚΟ ΤΥΠΟΓΡΑΦΕΙΟ

ΚΑΠΟΔΙΣΤΡΙΟΥ 34 * ΑΘΗΝΑ 104 32 * ΤΗΛ. 210 52 79 000 * FAX 210 52 21 004