



ΕΦΗΜΕΡΙΣ ΤΗΣ ΚΥΒΕΡΝΗΣΕΩΣ

ΤΗΣ ΕΛΛΗΝΙΚΗΣ ΔΗΜΟΚΡΑΤΙΑΣ

ΤΕΥΧΟΣ ΤΕΤΑΡΤΟ

Αρ. Φύλλου 216

26 Απριλίου 2010

ΠΕΡΙΕΧΟΜΕΝΑ

ΑΠΟΦΑΣΕΙΣ

- Επικύρωση οριοθέτησης τμήματος ρέματος στην
θέση «Άγιος Ιωάννης» Δ.Δ. Αγ. Γεωργίου Νηλείας
Δήμου Μηλεών Ν. Μαγνησίας 1
- Κήρυξη ως αναδασωτέας έκτασης συνολικού εμβα-
δού 4.134,59 τ.μ. στη θέση «Μεγάλη Λάκκα» περι-
φέρειας Δ.Δ. Ανάληψης, Δήμου Λιβαδειάς του Νο-
μού Βοιωτίας 2

ΑΠΟΦΑΣΕΙΣ

- Αριθμ. 689/30041/Τυ (1)
Επικύρωση οριοθέτησης τμήματος ρέματος στην θέση
«Άγιος Ιωάννης» Δ.Δ. Αγ. Γεωργίου Νηλείας Δήμου
Μηλεών Ν. Μαγνησίας.

Η ΓΕΝΙΚΗ ΓΡΑΜΜΑΤΕΑΣ ΠΕΡΙΦΕΡΕΙΑΣ ΘΕΣΣΑΛΙΑΣ

Έχοντας υπόψη:

1. Τις διατάξεις του άρ. 6 του Ν. 880/79, όπως αυτές αντικαταστάθηκαν με το άρ. 5 παρ. 1 του Ν. 3010/02, για την οριοθέτηση υδατορεμάτων.
2. Το άρ. 6 της Υ.Α. 3046/304/3-2-89 «Κτιριοδομικός κανονισμός».
3. Το έγγραφο α.π. 492/19-2-2010 της Δ.Τ.Υ. Νομ. Αυτοδιοίκησης Μαγνησίας, με το οποίο διαβιβάστηκαν τα δικαιολογητικά για την επικύρωση της οριοθέτησης τμήματος ρέματος στην θέση «Άγιος Ιωάννης» Δ.Δ. Αγ. Γεωργίου Νηλείας Δήμου Μηλεών Ν. Μαγνησίας και συγκεκριμένα:

α) Τεύχος «Τεχνική έκθεση» αποτελούμενο από υδρολογική μελέτη και υδραυλική μελέτη, στην οποία περιλαμβάνονται σχέδια μηκοτομής και διατομών του τμήματος του ρέματος και

β) σειρά σχεδίων 1) ΟΡ «Τοπογραφικό Διάγραμμα καθορισμού οριογραμμών και έργων διευθέτησης», 2) Υ1 «Χάρτης Λεκάνης Απορροής», 3) Υ 2 «Υψομετρική κατανομή λεκάνης απορροής», τα οποία, με σκοπό τον καθορισμό των σχετικών οριογραμμών, συντάχθηκαν από τον Δημ. Μπάρκα - Διπλ. Τοπ. Μηχανικό, ελέγχθηκαν δε και θεωρήθηκαν από την ΔΤΥΝΑ Μαγνησίας,


γ) απόσπασμα από το πρακτικό 17/28-12-2009 του Δημοτικού Συμβουλίου Δήμου Μηλεών, σύμφωνα με το οποίο το Δ.Σ. με την απόφαση 1 71/09 γνωμοδότησε θετικά υπέρ της προτεινόμενης οριοθέτησης, αποφασίζουμε:


Την επικύρωση των οριογραμμών του τμήματος του ρέματος στην θέση «Άγιος Ιωάννης» Δ.Δ. Αγ. Γεωργίου Νηλείας Δήμου Μηλεών Νομού Μαγνησίας, όπως αυτές έχουν καθοριστεί στα υποβληθέντα δικαιολογητικά (α), (β) και εικονίζονται στο σχέδιο «Τοπογραφικό Διάγραμμα» μεταξύ των κορυφών Ε15 συνεχώς έως και Ε1 στην δεξιά όχθη και των κορυφών Ε16 συνεχώς έως και Ε31 στην αριστερά όχθη κατά την ροή του ρέματος.

Η απόφαση αυτή να δημοσιευθεί στην Εφημερίδα της Κυβερνήσεως συνοδευόμενη από τοπογραφικό διάγραμμα του οριοθετούμενου τμήματος του ρέματος σε κατάλληλη κλίμακα.

Λάρισα, 10 Μαρτίου 2010

Η Γενική Γραμματέας Περιφέρειας
ΚΑΛΛΙΟΠΗ ΓΕΡΑΚΟΥΔΗ

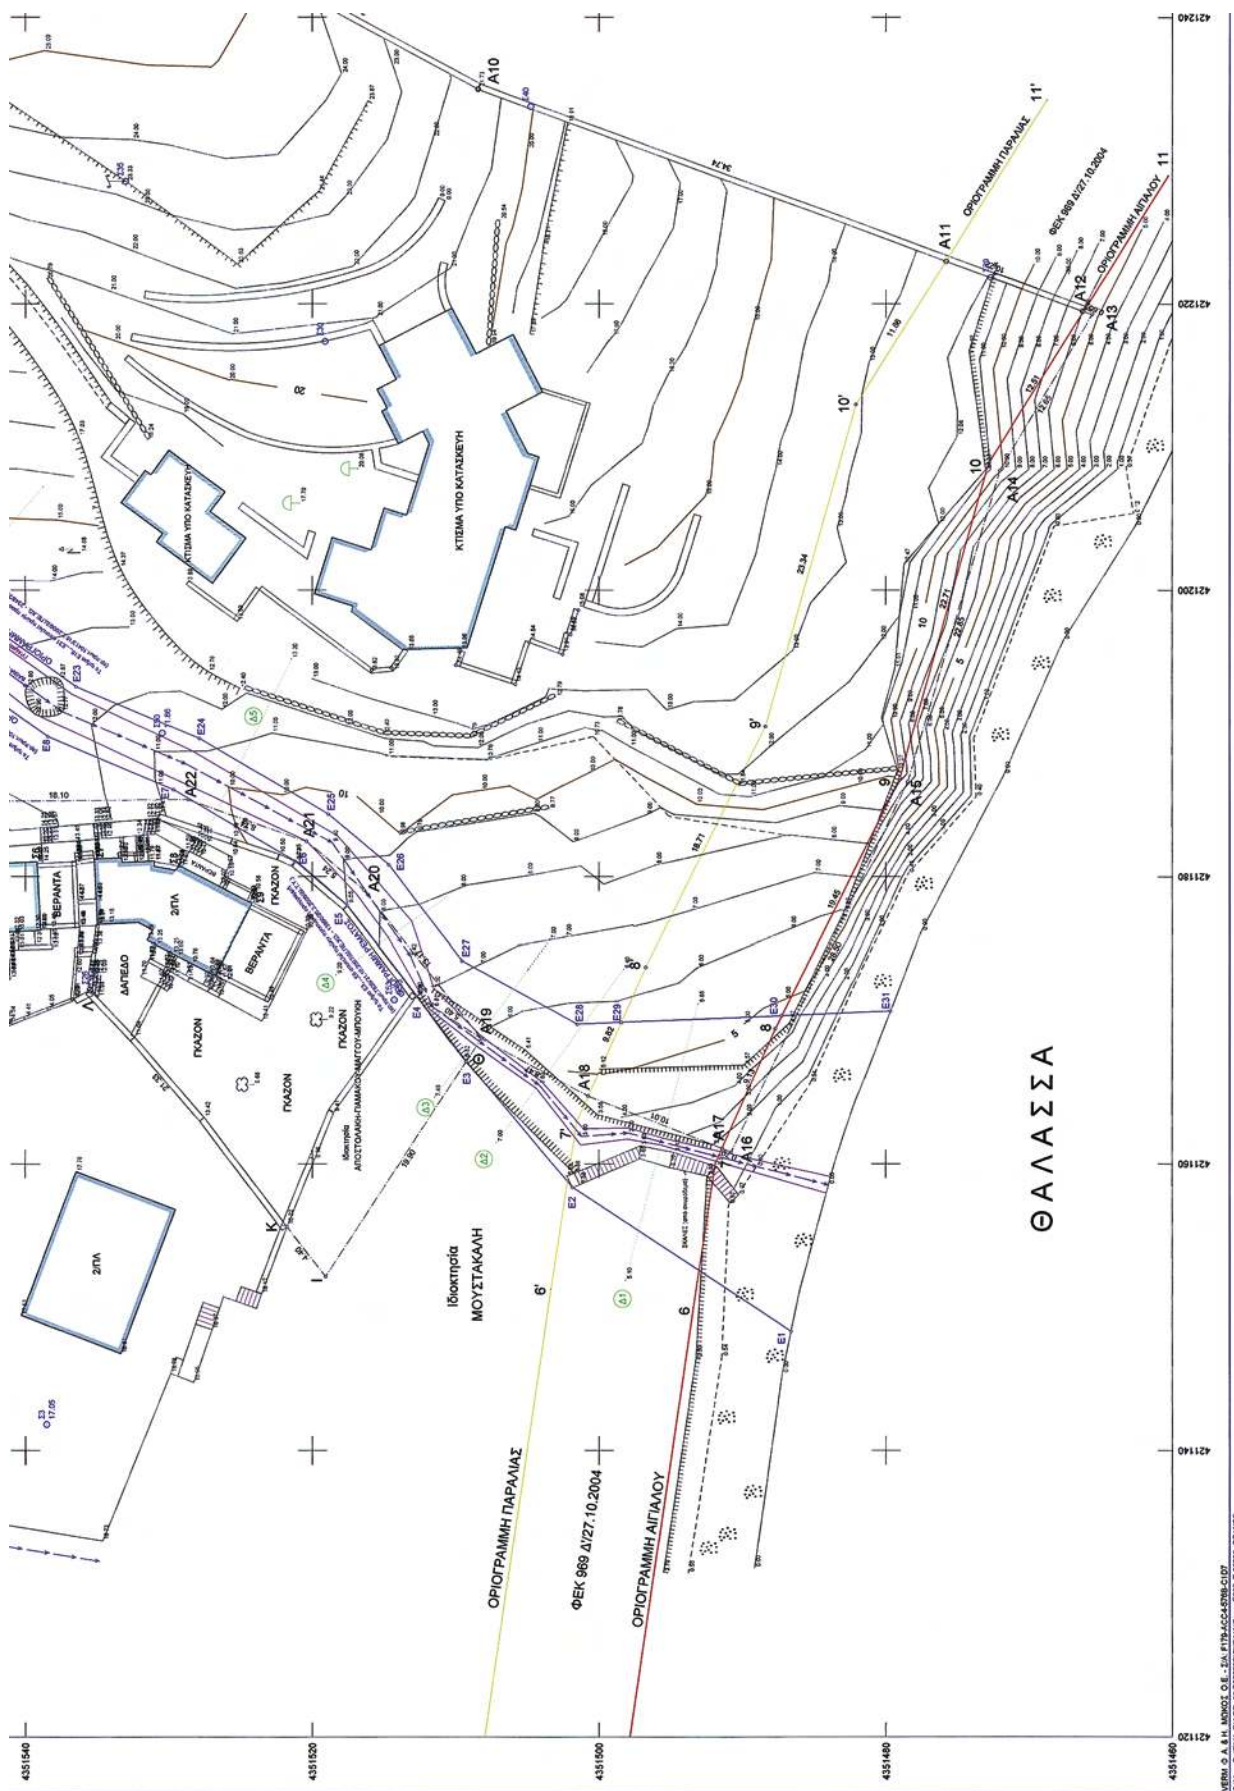

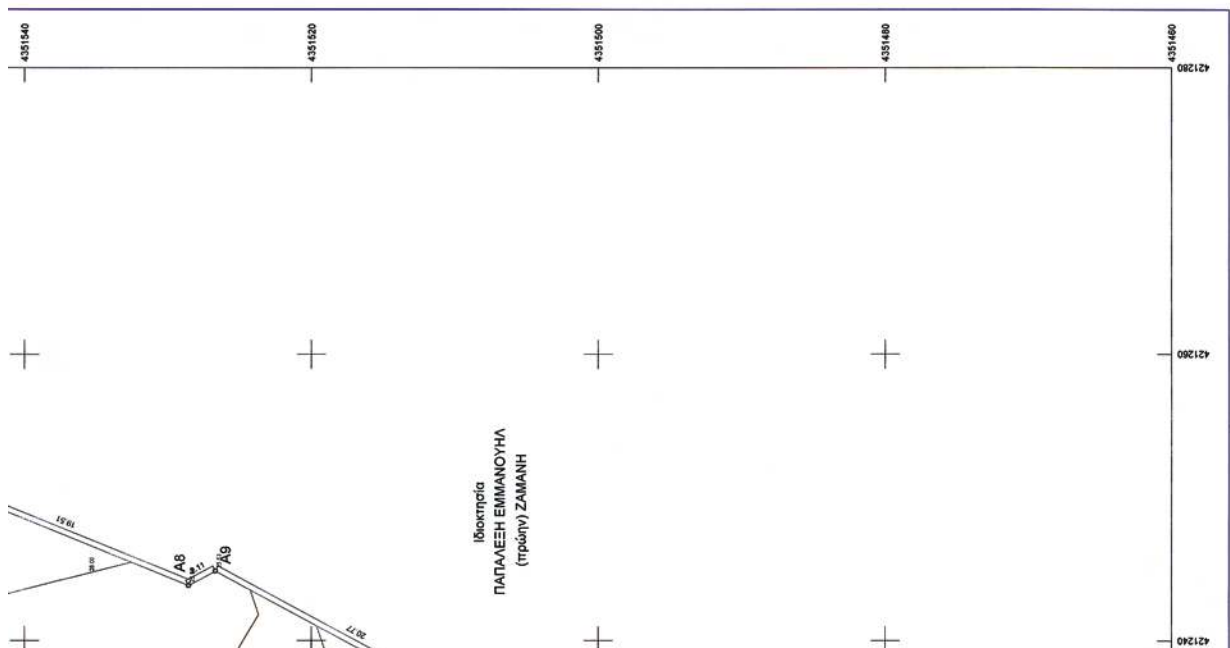

E11	421211.749	4351561.106
E12	421218.918	4351565.111
E13	421222.535	4351568.270
E14	421226.837	4351579.209
E15	421228.161	4351579.882
E16	421229.962	4351578.937
E17	421230.560	4351577.745
E18	421225.901	4351565.898
E19	421221.234	4351561.823
E20	421213.894	4351557.773
E21	421205.483	4351551.011
E22	421199.631	4351545.287
E23	421193.269	4351536.478
E24	421189.622	4351527.877
E25	421184.336	4351518.879
E26	421180.793	4351514.653
E27	421174.151	4351509.541
E28	421169.761	4351501.512
E29	421169.883	4351498.464
E30	421170.340	4351487.265
E31	421170.649	4351479.685

ΚΑΘΟΡΙΣΜΟΣ ΕΡΓΩΝ ΔΙΕΥΘΕΤΗΣΗΣ ΥΔΑΤΟΦΕΡΜΑΤΟΣ

Κατασκευή διόδου σολινοτού οχετού, από τομμετοσολώνες Ø800, μήκους (12,20) m. Υψόμετρα κατώτερης εσωτερικής ακμής σολώνων, (+25,80) m στο ανώτη άκρο και (+20,40) m στο κατώτη άκρο.

Στο ανώτη άκρο του σολινοτού οχετού θα κατασκευαστεί φρεάτιο από σκυρόδεμα διαστάσεων (1*2*1) m, το οποίο θα λειτουργεί ως φρεάτιο συνδρομής με τον υφιστάμενο πλακοσκεπή οχετό της Εθνικής Οδού και ως φρεάτιο συγκράτησης φερτών υλών. Το φρεάτιο θα καλύπτεται από σιδηρέ πλάκα.

Στο κατώτη άκρο του σολινοτού οχετού θα κατασκευαστούν περυσότοξα από σκυρόδεμα, για την συγκράτησή του με τον υφιστάμενο τοίχο αντιστήριξης από ξηρολιθοδομή, όπως λεπτομερώς φαίνεται στο διάγραμμα.

Το παρόν διάγραμμα συντάσσεται το με αριθμ. 13488 / 1.11.2009 έτη από μέλος.

ΒΟΛΟΣ 1 / 13.2009

ΕΛΕΓΧΘΗΚΕ ΣΕ ΠΡΟΣ ΤΗΝ ΑΚΡΙΒΕΙΑ ΤΟΥ ΤΟΠΟΓΡΑΦΙΚΟΥ ΔΙΑΓΡΑΜΜΑΤΟΣ

Ο ΚΑΘΟΡΙΣΤΑΣ ΤΙΣ ΟΡΙΟΓΡΑΜΜΕΣ ΤΟΥ ΥΔΑΤΟΦΕΡΜΑΤΟΣ



Διευθυντής
Δρ. Γεωργίου Ζαμανθας

Ε Π Ι Κ Υ Ρ Ω Ν Ε Τ Α Ι



Μεταφράση Γ.Γ.Π.Θ. ΔΔΕ 689/3004/10-3-10

ΤΕΧΝΙΚΟ ΓΡΑΦΕΙΟ ΜΕΛΕΤΩΝ ΜΠΑΡΚΑΣ ΣΠ. ΔΗΜΗΤΡΙΟΥ Τοπογράφος Μηχανικός Βασιλείου Βασιλείου 50 - ΒΟΛΟΣ Τ.Κ. 382 21 Τηλ. - Φαξ 24210-37338 - Κιν. Τηλ. 6972 216090		Σφραγίδα ΕΛΛΗΝΙΚΗ ΔΗΜΟΚΡΑΤΙΑ ΥΠΟΥΡΓΕΙΟ ΠΕΡΙΧΕΙΡΗΣΗΣ ΕΘΝΙΚΗΣ ΔΙΑΔΙΚΑΣΙΑΣ ΔΙΕΥΘΥΝΣΗ ΔΙΑΔΙΚΑΣΙΑΣ ΔΙΕΥΘΥΝΣΗ ΔΙΑΔΙΚΑΣΙΑΣ ΔΙΕΥΘΥΝΣΗ ΔΙΑΔΙΚΑΣΙΑΣ	
ΕΠΙΣΤΑΣΙΣ ΑΠΟΣΤΟΛΑΚΗΣ ΑΠΟΣΤΟΛΟΣ ΓΙΑΜΑΚΟΣ ΝΙΚΟΛΑΟΣ ΜΑΓΓΟΣ ΒΑΙΟΣ - ΜΑΓΓΟΥ ΑΙΚΑΤΕΡΙΝΗ ΜΠΟΥΚΗΣ ΕΥΣΤΡΑΤΙΟΣ - ΜΠΟΥΚΗ ΤΡΙΑΝΤΑΦΥΛΛΙΑ		ΜΕΛΕΤΗ ΟΡΙΟΘΕΤΗΣΗ ΤΜΗΜΑΤΟΣ ΥΔΑΤΟΦΕΡΜΑΤΟΣ	
ΣΚΟΠ "Άνθος Ιωάννης" Δ.Δ. ΑΓ. ΓΕΩΡΓΙΟΥ ΝΗΑΕΙΑΣ ΔΗΜΟΥ ΜΗΛΕΩΝ ΝΟΜΟΥ ΜΑΓΝΗΣΙΑΣ		Σελίδα ΤΟΠΟΓΡΑΦΙΚΟ ΔΙΑΓΡΑΜΜΑ ΚΑΘΟΡΙΣΜΟΥ ΟΡΙΟΓΡΑΜΜΩΝ ΚΑΙ ΕΡΓΩΝ ΔΙΕΥΘΕΤΗΣΗΣ ΣΕ ΤΜΗΜΑ ΥΔΑΤΟΦΕΡΜΑΤΟΣ	
Κλίμακα 1:200		Τ-00392_OP	
Χρόνος μελέτης: 2011/2009		Υπογραφή 	
Σφραγίδα ΔΗΜΗΤΡΙΟΣ ΣΠ. ΜΠΑΡΚΑΣ Διπλ. Τοπογράφος Μηχανικός Εθνικού Μετσόβιου Πολυτεχνείου Μάκρας Σ.Ε.Ε. - Δ.Ε.Φ. Μ.Ε.Α. Ελ. Βασιλείου 50α - Δ.Ε.Φ. ΒΟΛΟΣ - Τ.Κ. 382 21 Τηλ. - Φαξ 24210-37338 - Κιν. Τηλ. 6972 216090		Σφραγίδα	

Αριθμ. 871

(2)

Κήρυξη ως αναδασωτέας έκτασης συνολικού εμβαδού 4.134,59 τ.μ. στη θέση «Μεγάλη Λάκκα» περιφέρειας Δ.Δ. Ανάληψης, Δήμου Λιβαδειάς του Νομού Βοιωτίας.

Η ΓΕΝΙΚΗ ΓΡΑΜΜΑΤΕΑΣ
ΠΕΡΙΦΕΡΕΙΑΣ ΣΤΕΡΕΑΣ ΕΛΛΑΔΑΣ

Έχοντας υπόψη:

1. Τις διατάξεις των άρθρων 24 παρ. 1 και 117 παρ. 3 του Συντάγματος.

2. Τις διατάξεις του Ν. 2503/97 «Διοίκηση, οργάνωση, στελέχωση της Περιφέρειας, ρύθμιση θεμάτων για την τοπική αυτοδιοίκηση και άλλες διατάξεις» (ΦΕΚ 107 Α').

3. Τις διατάξεις του Ν. 998/79 «Περί προστασίας των δασών και των δασικών εν γένει εκτάσεων της χώρας» (ΦΕΚ 289 Α') όπως τροποποιήθηκαν με τον Ν. 3208/03 (ΦΕΚ 303 Α') και συγκεκριμένα:

α) του άρθρου 41 παρ. 1

β) του άρθρου 38 παρ. 1

4. Τις διαταγές του Υπουργείου Αγροτικής Ανάπτυξης και τροφίμων:

α) 160417/1180/8-7-80

β) 182447/3049/24-9-80

5. Την υπ' αριθ. 5502 π.ε./28-02-2010 πρόταση του Δασαρχείου Λιβαδειάς από την οποία προκύπτει ότι η έκταση που αναφέρεται στο θέμα είχε κατά το χρόνο καταστροφής της, που έγινε από παράνομη εκχέρσωση, σύμφωνα με την ΔΥ/15-12-2009 έκθεση φωτοερμηνείας του Δασολόγου Ιωάννη Ζουρνή, Δασικό χαρακτήρα κατά την έννοια του άρθρου 3 παρ. 2 του Ν. 998/79, όπως τροποποιήθηκε με το άρθρο 1 του Ν. 3208/03 καλυπτόμενη από αείφυλλα πλατύφυλλα και ως εκ τούτου επιβάλλεται η κήρυξη της ως αναδασωτέας.

6. Την υπ' αριθ. 665/05-03-2010 αναφορά και σύμφωνη γνώμη της Δ/νσης Δασών Ν. Βοιωτίας, αποφασίζουμε:

Κηρύσσουμε αναδασωτέα τη Δημόσια δασική έκταση συνολικού εμβαδού 4.134,59 τ.μ. στη θέση «Μεγάλη Λάκκα» περιφέρειας Δ.Δ. Ανάληψης, Δήμου Λιβαδειάς του Νομού Βοιωτίας, με σκοπό αφ'ενός μεν τη διατήρηση του δασικού της χαρακτήρα, ώστε να αποκλειστεί η διάθεσή της για άλλο προορισμό αφ'ετέρου δε την επαναδημιουργία της δασικής βλάστησης με φυσική αναγέννηση ή τεχνητή αναδάσωση.

Απεικονίζεται με τα στοιχεία ΤΜΗΜΑ 1Α (72, 71, 70, 93, 94, 95, 96, 97, 79, 78, 77, 76, 75, 74, 73, 72) -ΤΜΗΜΑ 1Β (60, 59, 58, 57, 56, 55, 98, 99, 100, 101, 102, 103, 104, 105, 106, 63, 62, 61, 60) - ΤΜΗΜΑ 1Γ (107, 52, 51, 50, 49, 48, 107) - ΤΜΗΜΑ 2Α (23, 24, 25, 26, 27, 28, 29, 30, 4, 3, 14, 15, 1, 5, 112, 6, 7, 8, 9, 10, 11, 22, 23) -ΤΜΗΜΑ 2Δ (18, 19, 20, 13, 12, 18) -ΤΜΗΜΑ 3Β (110, 42, 41, 40, 108, 110) & ΤΜΗΜΑ 4 (83, 82, 81, 86, 85, 84, 83) στο συνημμένο διάγραμμα και προσδιορίζεται επακριβώς στον συνημμένο πίνακα συντεταγμένων που αποτελούν αναπόσπαστο μέρος της αποφάσεως αυτής και έχει όρια:

ΤΜΗΜΑ 1Α (εμβαδού 223,92 τ.μ.)

Ανατολικά: Με δημόσια έκταση δασικού χαρακτήρα και με έκταση μη δασικού χαρακτήρα.

Δυτικά: Με δασικό δρόμο.

Βόρεια: Με δημόσια έκταση δασικού χαρακτήρα.

Νότια: Με έκταση μη δασικού χαρακτήρα.

ΤΜΗΜΑ 1Β (εμβαδού 793,00 τ.μ.)

Ανατολικά: Με δημόσια έκταση δασικού χαρακτήρα και με έκταση μη δασικού χαρακτήρα.

Δυτικά: Με δημόσια έκταση δασικού χαρακτήρα.

Βόρεια: Με δημόσια έκταση δασικού χαρακτήρα και με έκταση μη δασικού χαρακτήρα.

Νότια: Με δημόσια έκταση δασικού χαρακτήρα και με έκταση μη δασικού χαρακτήρα.

ΤΜΗΜΑ 1Γ (εμβαδού 128,23 τ.μ.)

Ανατολικά: Με έκταση μη δασικού χαρακτήρα.

Δυτικά: Με δημόσια έκταση δασικού χαρακτήρα.

Βόρεια: Με δημόσια έκταση δασικού χαρακτήρα.

Νότια: Με έκταση μη δασικού χαρακτήρα.

ΤΜΗΜΑ 2Α (εμβαδού 2.142,41 τ.μ.)

Ανατολικά: Με δημόσια έκταση δασικού χαρακτήρα και με έκταση μη δασικού χαρακτήρα.

Δυτικά: Με δημόσια έκταση δασικού χαρακτήρα και με έκταση μη δασικού χαρακτήρα.

Βόρεια: Με έκταση μη δασικού χαρακτήρα.

Νότια: Με δημόσια έκταση δασικού χαρακτήρα και με έκταση μη δασικού χαρακτήρα.

ΤΜΗΜΑ 2Δ (εμβαδού 20,54 τ.μ.)

Ανατολικά: Με δημόσια έκταση δασικού χαρακτήρα.

Δυτικά: Με δημόσια έκταση δασικού χαρακτήρα.

Βόρεια: Με δημόσια έκταση δασικού χαρακτήρα.

Νότια: Με έκταση μη δασικού χαρακτήρα.

ΤΜΗΜΑ 3Β (εμβαδού 351,28 τ.μ.)

Ανατολικά: Με δημόσια έκταση δασικού χαρακτήρα.

Δυτικά: Με έκταση μη δασικού χαρακτήρα.

Βόρεια: Με δημόσια έκταση δασικού χαρακτήρα.

Νότια: Με δημόσια έκταση δασικού χαρακτήρα.

ΤΜΗΜΑ 4 (εμβαδού 475,21 τ.μ.)

Ανατολικά: Με έκταση μη δασικού χαρακτήρα.

Δυτικά: Με δασικό δρόμο.

Βόρεια: Με έκταση μη δασικού χαρακτήρα και δασικό δρόμο.

Νότια: Με έκταση μη δασικού χαρακτήρα.

Η απόφαση αυτή ισχύει από της κοινοποιήσεώς της αρμοδίως και προ της δημοσίευσής της στην Εφημερίδα της Κυβερνήσεως (άρθρο 37 Ν. 3200/55).

Επιτρέπεται υποβολή κατ' αυτής αίτησης ακύρωσης στο Σ.τ.Ε. μέσα σε προθεσμία εξήντα (60) ημερών, που αρχίζει από την επομένη της δημοσίευσής της (άρθρο 46 Π.Δ. 18/89).

Από τις διατάξεις της απόφασης αυτής δεν προκαλείται δαπάνη σε βάρος του Κρατικού Προϋπολογισμού.

Η απόφαση αυτή να δημοσιευθεί στην Εφημερίδα της Κυβερνήσεως.

Λαμία, 9 Απριλίου 2010


Η Γενική Γραμματέας Περιφέρειας
ΑΙΚΑΤΕΡΙΝΗ ΔΙΑΜΑΝΤΟΠΟΥΛΟΥ

ΤΟΠΟΓΡΑΦΙΚΟ ΔΙΑΓΡΑΜΜΑ


Αναδασωθείας Δημόσιας έκτασης δασικού χαρακτήρα επτά τμημάτων 1Α, 1Β, 1Γ, 2Α, 2Δ, 3Β, 4, με στοιχεία περιμέτρου (72-71-70-93-94-95-96-97-79-78-77-76-75-74-73-72), (60-59-58-57-56-55-98-99-100-101-102-103-104-105-106-63-62-61-60), (107-52-51-50-49-48-107), (23-24-25-26-27-28-29-30-4-3-14-15-1-5-112-6-7-8-9-10-11-22-23), (18-19-20-13-12-18), (110-42-41-40-108-110), (83-82-81-86-85-84-83) εμβαδού $E(1Α)=223,92$ τ.μ., $E(1Β)=793,00$ τ.μ., $E(1Γ)=128,23$ τ.μ., $E(2Α)=2.142,41$ τ.μ., $E(2Δ)=20,54$ τ.μ., $E(3Β)=351,28$ τ.μ. και $E(4)=475,21$ τ.μ. στη θέση "Μεγάλη Λάκκα" δημ. διαμ. Ανάληψης περιφέρειας Δήμου Λιβαδειάς Ν. Βοιωτίας που καταλήφθηκε και εκχερσώθηκε παράνομα. Στη συνέχεια κατασκευάστηκαν εντός του τμήματος 2Α δύο αυθαίρετα κτίσματα εμβαδού $E1=57,915$ τ.μ. κ' $E2=18,90$ τ.μ. και περίφραξη μήκους 70,60 μ. από ξύλινους πασσάλους και συρματόπλεγμα, και στο τμήμα 3Β περίφραξη μήκους 54,70 μ. από ξύλινους πασσάλους και συρματόπλεγμα από την Ακτίνα Βελιτζέλου κάτοικο Λιβαδειάς.

ΚΛΙΜΑΚΑ 1:3.000

Εολ: 4.134,59 τ.μ.

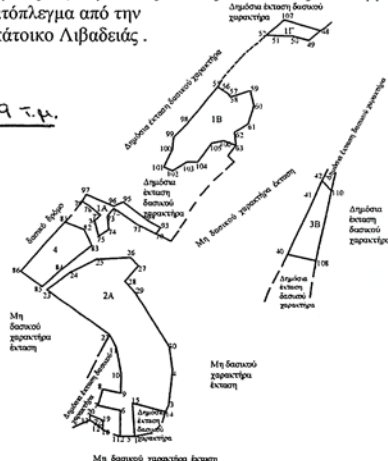

Ακολουθεί πίνακας συντεταγμένων με το σύστημα αναφοράς ΕΓΣΑ '87 όλων των σημείων

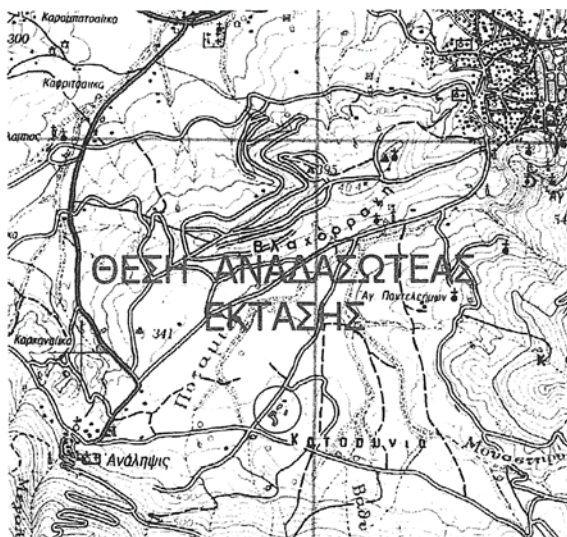

ΑΠΟΣΠΑΣΜΑ ΧΑΡΤΗ ΠΕΡΙΟΧΗΣ ΛΙΒΑΔΕΙΑΣ
ΚΛΙΜΑΚΑ 1:50.000

ΥΠΟΜΝΗΜΑ

* έκταση επτά τμημάτων 1Α, 1Β, 1Γ, 2Α, 2Δ, 3Β, 4 που καταλήφθηκε και εκχερσώθηκε παράνομα εμβαδού 223,92 τ.μ., 793,00 τ.μ., 128,23 τ.μ., 2.142,41 τ.μ., 20,54 τ.μ., 351,28 τ.μ. κ' 475,21 τ.μ. αντίστοιχα και στη συνέχεια εντός αυτής κατασκευάστηκαν δύο αυθαίρετα κτίσματα εμβαδού 57,915 τ.μ. κ' 18,90 τ.μ. και περίφραξη στη θέση "Μεγάλη Λάκκα" δ.δ. Ανάληψης περιφέρειας Δήμου Λιβαδειάς

Εολ: 4.134,59 τ.μ.

ΕΘΝΙΚΟ ΤΥΠΟΓΡΑΦΕΙΟ

Για τεχνικούς λόγους στο σχεδιάγραμμα, έγινε σμίκρυνση, κατά ποσοστό **83%**

Ανήκει στην αριθ. 871/9-04-2010
απόφαση της Γενικής
Γραμματέα Π.Σ.Ε.

Ο Διευθ. Δασών Π.Σ.Ε.

Ανδρέας Παπανδρέου

ΕΛΕΓΧΘΗΚΕ
ΛΙΒΑΔΕΙΑ 28-2-2010
Ο ΔΑΣΑΡΧΗΣ

ΚΩΝ/ΝΟΣ ΚΟΥΤΣΟΒΑΣΙΛΗΣ
ΔΑΣΟΛΟΓΟΣ

ΛΙΒΑΔΕΙΑ 28-2-2010
Η ΣΥΝΤΑΚΤΡΙΑ

Ε. ΠΑΠΑΙΩΑΝΝΟΥ-ΚΟΒΟΥ
ΔΑΣΟΠΟΝΟΣ

Συντεταγμένες με το σύστημα αναφοράς ΕΓΣΑ '87Τμήμα 1Α

Ε(1Α)=223,92 τ.μ.

72 : X=399429.8700 Y=4251850.4300
 71 : X=399440.9400 Y=4251842.6300
 70 : X=399450.0300 Y=4251837.9600
 93 : X=399451.9600 Y=4251841.1400
 94 : X=399445.9000 Y=4251844.6400
 95 : X=399434.3100 Y=4251853.4800
 96 : X=399429.8800 Y=4251851.4600
 97 : X=399416.9500 Y=4251856.9900
 79 : X=399414.9000 Y=4251853.7700
 78 : X=399418.3500 Y=4251851.5700
 77 : X=399423.7000 Y=4251847.1200
 76 : X=399420.9400 Y=4251844.3900
 75 : X=399422.7700 Y=4251836.6900
 74 : X=399427.4700 Y=4251840.0300
 73 : X=399426.8100 Y=4251846.7000

Τμήμα 1Β

Ε(1Β)=793,00 τ.μ.

60 : X=399496.2400 Y=4251899.6200
 59 : X=399494.5600 Y=4251906.6800
 58 : X=399485.1600 Y=4251903.6200
 57 : X=399483.8900 Y=4251905.4100
 56 : X=399482.1000 Y=4251906.4500
 55 : X=399479.0700 Y=4251908.4800
 98 : X=399464.0100 Y=4251890.3000
 99 : X=399458.1700 Y=4251884.5500
 100 : X=399457.6100 Y=4251878.4600
 101 : X=399453.5600 Y=4251870.3200
 102 : X=399457.6900 Y=4251868.6400
 103 : X=399464.4400 Y=4251872.6200
 104 : X=399469.5300 Y=4251872.6200
 105 : X=399476.4000 Y=4251881.8000
 106 : X=399481.9300 Y=4251882.9100
 63 : X=399487.7200 Y=4251880.7100
 62 : X=399487.1000 Y=4251886.9800
 61 : X=399493.5600 Y=4251890.9500

Τμήμα 1Γ

Ε(1Γ)=128,23 τ.μ.

107 : X=399510.4500 Y=4251939.9300
 52 : X=399502.0300 Y=4251932.6300
 51 : X=399506.3500 Y=4251932.3700
 50 : X=399514.6400 Y=4251932.1000
 49 : X=399522.1700 Y=4251930.1400
 48 : X=399527.6700 Y=4251934.7800

Τμήμα 2Α

Ε(2Α)=2.142,41 τ.μ.

23 : X=399398.3700 Y=4251811.1700
 24 : X=399409.3500 Y=4251819.3700
 25 : X=399421.6100 Y=4251825.6600
 26 : X=399437.8400 Y=4251826.6500
 27 : X=399441.5600 Y=4251822.7100
 28 : X=399435.2600 Y=4251815.3700
 29 : X=399440.5100 Y=4251809.3300
 30 : X=399456.2600 Y=4251784.1500
 4 : X=399457.8200 Y=4251772.6500
 3 : X=399456.0600 Y=4251756.1300
 14 : X=399454.5500 Y=4251753.1700
 15 : X=399438.9700 Y=4251757.0400
 1 : X=399440.0300 Y=4251741.1200
 5 : X=399436.5500 Y=4251741.0900
 112 : X=399433.1400 Y=4251741.1000
 6 : X=399433.1600 Y=4251753.7600
 7 : X=399422.6800 Y=4251755.9500
 8 : X=399424.8100 Y=4251763.8600
 9 : X=399433.3800 Y=4251761.9700
 10 : X=399433.5500 Y=4251770.7800
 11 : X=399431.3300 Y=4251783.8100
 22 : X=399428.0000 Y=4251790.0000

Τμήμα 2Δ

Ε(2Δ)=20,54 τ.μ.

18 : X=399424.8685 Y=4251744.3420
 19 : X=399424.9373 Y=4251748.8753
 20 : X=399418.7983 Y=4251751.5341
 13 : X=399418.7242 Y=4251748.9510
 12 : X=399423.2679 Y=4251746.0546

Τμήμα 3Β

Ε(3Β)=351,28 τ.μ.

110 : X=399532.9600 Y=4251859.1200
 42 : X=399528.4200 Y=4251864.0400
 41 : X=399524.6700 Y=4251855.2300
 40 : X=399512.2200 Y=4251828.5100
 108 : X=399525.6100 Y=4251825.5800

Τμήμα 4

Ε(4)=475,21 τ.μ.

83 : X=399419.4400 Y=4251832.2100
 82 : X=399415.9000 Y=4251839.9900
 81 : X=399406.9400 Y=4251843.7000
 86 : X=399386.0000 Y=4251820.0000
 85 : X=399396.3000 Y=4251812.6500
 84 : X=399404.6100 Y=4251820.3100

ΕΛΕΓΧΘΗΚΕ
 ΛΙΒΑΔΕΙΑ 28-2-2010
 Ο ΔΑΣΑΡΧΗΣ

ΚΩΝ/ΝΟΣ ΚΟΥ ΤΣΟΒΑΣΙΛΗΣ
 ΔΑΣΟΛΟΓΟΣ

ΛΙΒΑΔΕΙΑ 28-2-2010
 Η ΣΥΝΤΑΚΤΡΙΑ

Ε. ΠΑΠΑΓΩΑΝΝΟΥ-ΚΟΒΟΥ
 ΔΑΣΟΠΟΝΟΣ

Ανήκει στην αριθ. 871/9-04-2010
 απόφαση της Γενικής
 Γραμματείας Π.Σ.Ε.

Θ Διεύθυνση Δασών Π.Σ.Ε.

Ανδρέας Παπανδρέου



* 0 4 0 0 2 1 6 2 6 0 4 1 0 0 0 8 *

ΑΠΟ ΤΟ ΕΘΝΙΚΟ ΤΥΠΟΓΡΑΦΕΙΟ

ΚΑΠΟΔΙΣΤΡΙΟΥ 34 * ΑΘΗΝΑ 104 32 * ΤΗΛ. 210 52 79 000 * FAX 210 52 21 004
 ΗΛΕΚΤΡΟΝΙΚΗ ΔΙΕΥΘΥΝΣΗ: <http://www.et.gr> — e-mail: webmaster.et@et.gr