



ΕΦΗΜΕΡΙΣ ΤΗΣ ΚΥΒΕΡΝΗΣΕΩΣ

ΤΗΣ ΕΛΛΗΝΙΚΗΣ ΔΗΜΟΚΡΑΤΙΑΣ

ΤΕΥΧΟΣ ΤΕΤΑΡΤΟ

Αρ. Φύλλου 223

23 Μαΐου 2014

ΠΕΡΙΕΧΟΜΕΝΑ

ΑΠΟΦΑΣΕΙΣ

- Κήρυξη ως αναδασωτέας δασικής έκτασης συνολικού εμβαδού 553,37 τ.μ. στη θέση «Ψεύτης» περιοχής Κυριακίου περιφέρειας Δήμου Λιβαδειάς Π.Ε. Βοιωτίας..... 1
- Κήρυξη ως αναδασωτέας έκτασης εμβαδού 1.778,98 τ.μ. στη θέση «πηγή Γκαραγκάνη Κούρμπα» περιφέρειας Δημοτικής Κοινότητας Ζαγοράς, της Δημοτικής Ενότητας Ζαγοράς του Δήμου Ζαγοράς - Μουρεσίου, Π.Ε. Μαγνησίας..... 2
- Επικύρωση καθορισμού οριογραμμών τμήματος υδατορέματος στην θέση «Μάλοσβα - Καλιακούδα» στον οικισμό Αγίου Δημητρίου της Δ.Ε. Λεύκτρου του Δήμου Δυτικής Μάνης της Π.Ε. Μεσσηνίας σε μήκος 150,0 μ. παραπλεύρως της φερομένης ιδιοκτησίας Αφροδίτης Στριμενέα και Γεωργίου Βελέντζα..... 3

ΑΠΟΦΑΣΕΙΣ

- Αριθμ. 830/62938 (1)
Κήρυξη ως αναδασωτέας δασικής έκτασης συνολικού εμβαδού 553,37 τ.μ. στη θέση «Ψεύτης» περιοχής Κυριακίου περιφέρειας Δήμου Λιβαδειάς Π.Ε. Βοιωτίας.

Η ΓΕΝΙΚΗ ΓΡΑΜΜΑΤΕΑΣ
ΑΠΟΚΕΝΤΡΩΜΕΝΗΣ ΔΙΟΙΚΗΣΗΣ
ΘΕΣΣΑΛΙΑΣ - ΣΤΕΡΕΑΣ ΕΛΛΑΔΑΣ

Έχοντας υπόψη:

1. Τις διατάξεις των άρθρων 24 παρ. 1 και 117 παρ. 3 του Συντάγματος.
2. Τις διατάξεις του Π.Δ. 138/2010 «Οργανισμός Αποκεντρωμένης Διοίκησης Θεσσαλίας - Στερεάς Ελλάδας» (ΦΕΚ τ.Α' 231/2010).
3. Τις διατάξεις του Ν. 998/79 «Περί προστασίας των δασών και των δασικών εν γένει εκτάσεων της χώρας» (ΦΕΚ 289 Α') και συγκεκριμένα: α) του άρθρου 41 παρ. 1 και 3 όπως ισχύει σήμερα και β) του άρθρου 38 παρ. 1 όπως ισχύει σήμερα, άρθρο 36 Ν. 3698/2008 (ΦΕΚ 189 Α') και το άρθρο 9 Ν. 3818/2010 (ΦΕΚ 17 Α').
4. Τις διαταγές του Υπουργείου Αγροτικής Ανάπτυξης και Τροφίμων: α) 160417/1180/8-7-80, β) 182447/3049/24-9-80 και γ) 204262/4545/23-11-10 Υ.Π.Ε.Κ.Α.
5. Την αρ. 1669/33104/31-3-2011 (ΦΕΚ Β' 648/11) απόφαση Γ.Γ.Α.Δ.Θ.Σ.Τ.Ε. «Περί μεταβίβασης δικαιώματος υπογραφής».
6. Την αρ. 221525/4195/21-9-11 εγκύκλιο διαταγή ΥΠΕΚΑ.

7. Την υπ' αρ. 717/35472/24-2-2014 πρόταση του Δασαρχείου Λιβαδειάς καθώς και το υπ' αρ. 1162/56316/1-4-2014 συμπληρωματικό έγγραφο αυτής, από την οποία προκύπτει ότι η έκταση που αναφέρεται στο θέμα αποτελεί παράνομα καταληφθείσα και εκχερσωθείσα έκταση που πριν την εκχέρωση της έφερε δασική βλάστηση σε ποσοστό 30% (ΔΥ/27-12-2013 εισήγηση Δασολόγου Δασαρχείου Λιβαδειάς). Η εν λόγω έκταση στο παρελθόν, προς την ανατολική πλευρά αυτής, βρίσκονταν σε οργανική ενότητα με συνεχόμενη δασικού χαρακτήρα έκταση. Ως εκ τούτου επιβάλλεται η κήρυξη της ως αναδασωτέα, αποφασίζουμε:

Κηρύσσουμε ως αναδασωτέα την δημόσια δασικού χαρακτήρα εκχερσωθείσα έκταση συνολικού εμβαδού 553,37 τ.μ. στη θέση "Ψεύτης" περιοχής Κυριακίου περιφέρειας Δήμου Λιβαδειάς Π.Ε. Βοιωτίας, με σκοπό αφ' ενός μεν τη διατήρηση του δασικού χαρακτήρα, ώστε να αποκλεισθεί η διάθεση της για άλλο προορισμό, αφ' ετέρου δε την επαναδημιουργία της δασικής βλάστησης με φυσική ή τεχνητή αναδάσωση.

Η έκταση που απεικονίζεται με στοιχεία περιμέτρου (1-2-3-4-5-6-7-8-9-10-11-12-13-14-15-16-17-18-19-20-1), όπως φαίνονται στο συνημμένο τοπογραφικό διάγραμμα και προσδιορίζεται επακριβώς στον πίνακα συντεταγμένων, το οποίο αποτελεί αναπόσπαστο μέρος της αποφάσεως αυτής και συνορεύει:

Ανατολικά: Με υφιστάμενο χωμάτινο δρόμο σήμερα, δασικού χαρακτήρα το 1945.

Δυτικά: Με μη δασικού χαρακτήρα έκταση.

Βόρεια: Με μη δασικού χαρακτήρα έκταση και υφιστάμενο χωμάτινο δρόμο, δασικού χαρακτήρα το 1945.

Νότια: Με μη δασικού χαρακτήρα έκταση και υφιστάμενο χωμάτινο δρόμο, δασικού χαρακτήρα το 1945. Επιτρέπεται υποβολή κατ' αυτής αίτησης ακύρωσης στο Τριμελές Διοικητικό Εφετείο Πειραιά εντός προθεσμίας εξήντα (60) ημερών, που αρχίζει από την επομένη της δημοσίευσής της (άρθρο 46 Π.Δ. 18/89).

Από τις διατάξεις της απόφασης αυτής δεν προκαλείται δαπάνη σε βάρος του Κρατικού Προϋπολογισμού.

Η απόφαση αυτή να δημοσιευθεί στην Εφημερίδα της Κυβερνήσεως.


Λιβαδειά, 29 Απριλίου 2014

Με εντολή Γενικής Γραμματέως
Αποκεντρωμένης Διοίκησης
Ο Διευθυντής Δασών Π.Ε. Βοιωτίας
ΣΑΒΒΑΣ ΚΑΤΣΙΑΝΗΣ

ΤΟΠΟΓΡΑΦΙΚΟ ΔΙΑΓΡΑΜΜΑ


Αναδασωτέας Δημόσιας έκτασης δασικού χαρακτήρα, εμβαδού 553,37 τ.μ. με στοιχεία περιμέτρου (1-2-3-4.....19-20-1) στη θέση "Ψεύτης" περιοχής Κυριακίου περιφέρειας Δήμου Λιβαδειάς Ν. Βοιωτίας που εκχερσώθηκε κ' καταλήφθηκε παράνομα από τους Μιχαήλ, Μαργαρίτα κ' Νικολέττα Μίχα κατοίκους Γλυφάδας.

ΚΛΙΜΑΚΑ 1:1.000

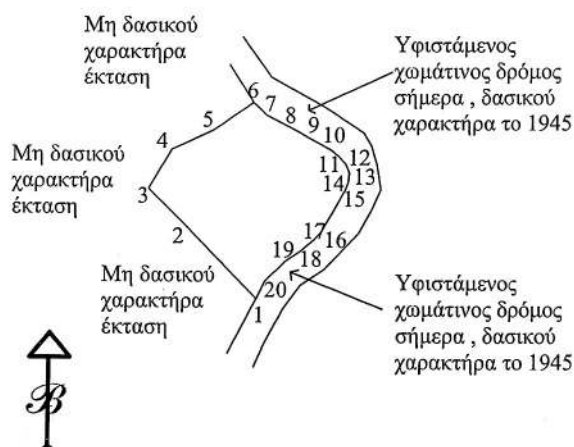

Συντεταγμένες με το σύστημα αναφοράς ΕΓΣΑ '87.

1	: X=392045.5500	Y=4237999.1800
2	: X=392033.8102	Y=4238011.3479
3	: X=392028.2667	Y=4238016.7850
4	: X=392032.0164	Y=4238023.0172
5	: X=392038.6631	Y=4238026.1339
6	: X=392045.0200	Y=4238030.6300
7	: X=392047.0500	Y=4238028.5900
8	: X=392050.7300	Y=4238026.6600
9	: X=392053.9900	Y=4238024.8700
10	: X=392057.4200	Y=4238022.9500
11	: X=392058.6000	Y=4238022.0200
12	: X=392059.7000	Y=4238020.8300
13	: X=392060.3300	Y=4238019.3800
14	: X=392060.1600	Y=4238017.8500
15	: X=392059.7200	Y=4238016.5400
16	: X=392055.9900	Y=4238010.0400
17	: X=392054.6900	Y=4238008.6000
18	: X=392052.7900	Y=4238007.0100
19	: X=392050.1400	Y=4238005.1500
20	: X=392046.8700	Y=4238001.9800

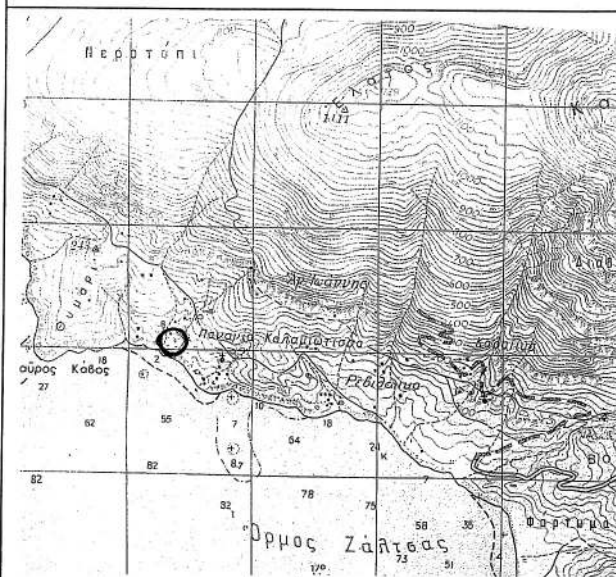

ΑΠΟΣΠΑΣΜΑ ΧΑΡΤΗ ΠΕΡΙΟΧΗΣ ΛΙΒΑΔΕΙΑΣ
ΚΛΙΜΑΚΑ 1:50.000

ΥΠΟΜΝΗΜΑ

* έκταση που εκχερσώθηκε κ' καταλήφθηκε
εμβαδόν 553,37 τ.μ.
Δασική θέση "Ψεύτης" περιοχής Κυριακίου περιφέρειας
Δήμου Λιβαδειάς

ΕΘΝΙΚΟ ΤΥΠΟΓΡΑΦΕΙΟ

Για τεχνικούς λόγους στο σχεδιάγραμμα,
έγινε σμίκρυνση, κατά ποσοστό 82%

Ανήκει στην αριθμ. 830/62938/14
απόφασή μας.

ΘΕΩΡΗΘΗΚΕ

Λιβαδειά 2-5-2014
Με εντολή Γ.Γ.Α.Π.Δ.Θ.Σ.Τ.Ε.
Ο Δ/της Δασών Ν. Βοιωτίας



ΣΑΒΒΑΣ ΚΑΤΣΙΑΝΗΣ
ΔΑΣΟΛΟΓΟΣ



ΝΙΚΟΛΙΤΣΑ ΚΟΥΚΙΑΣΑ
ΔΑΣΟΛΟΓΟΣ

ΛΙΒΑΔΕΙΑ 18-2-2014
Η ΣΥΝΤΑΚΤΡΙΑ

ΕΛ

Ε. ΠΑΠΑΓΩΑΝΝΟΥ-ΚΟΒΟΥ
ΔΑΣΟΠΟΝΟΣ

Αριθμ. 1014/72782

(2)

Κήρυξη ως αναδασωτέας έκτασης εμβαδού 1.778,98 τ.μ. στη θέση «πηγή Γκαραγκάνη Κούρμπα» περιφέρειας Δημοτικής Κοινότητας Ζαγοράς, της Δημοτικής Ενότητας Ζαγοράς του Δήμου Ζαγοράς - Μουρεσίου, Π.Ε. Μαγνησίας.

Η ΓΕΝΙΚΗ ΓΡΑΜΜΑΤΕΑΣ ΑΠΟΚΕΝΤΡΩΜΕΝΗΣ ΔΙΟΙΚΗΣΗΣ ΘΕΣΣΑΛΙΑΣ - ΣΤΕΡΕΑΣ ΕΛΛΑΔΑΣ

Έχοντας υπόψη:

1. Τις διατάξεις του Ν. 3200/1955 περί διοικητικής αποκέντρωσης όπως τροποποιήθηκαν και συμπληρώθηκαν μεταγενέστερα με τις διατάξεις του Ν.Δ. 532/1970.

2. Τις διατάξεις του άρθρου 117 παρ. 3 και άρθρου 24 παρ. 1 του Συντάγματος της Ελλάδος.

3. Τις διατάξεις του Ν. 998/1979 «Περί προστασίας Δασών κ.λπ.» και ειδικότερα:

α) Του άρθρου 38 παρ. 1.

β) Του άρθρου 41 παρ. 1 και 3.

4. Τις υπ' αριθμ. α) 160417/1180/8-7-1980 και β) 182447/3049/24-9-1980 διαταγές του Υπουργείου Γεωργίας, σχετικές με την κήρυξη εκτάσεων ως αναδασωτέων.

5. Τις διατάξεις του Ν. 3852/4-6-2010 (ΦΕΚ 87/7-6-2010 τ. Α') «Νέα Αρχιτεκτονική της Αυτοδιοίκησης και της Αποκεντρωμένης Διοίκησης - Πρόγραμμα Καλλικράτης».

6. Τις διατάξεις του Π.Δ. 138/23-12-2010 (ΦΕΚ 231/27-12-2010 τ. Α') «Οργανισμός Αποκεντρωμένης Διοίκησης Θεσσαλίας - Στερεάς Ελλάδας».

7. Την υπ' αριθμ. 1669/33104/31-3-2011 (ΦΕΚ 648/τ.Β'/19-4-2011) απόφαση της Γενικής Γραμματέως Αποκεντρωμένης Διοίκησης Θεσσαλίας-Στερεάς Ελλάδας περί μεταβίβασης δικαιώματος υπογραφής στους Προϊσταμένους Δ/νσεων.

8. Την υπ' αριθμ. 1870/70696/14-4-2014 πρόταση του Δασαρχείου Βόλου, με την οποία προτείνεται η κήρυξη ως αναδασωτέας της αναφερόμενης στο θέμα έκτασης, αποφασίζουμε:

Κηρύσσουμε ως αναδασωτέα έκταση Δημοτικό Δάσος, συνολικού εμβαδού χιλίων επτακοσίων εβδομήντα οκτώ τετραγωνικών μέτρων και ενενήντα οκτώ τετραγωνικών εκατοστών (1.778,98 τ.μ.). Η έκταση αυτή, που υλοτομήθηκε αποψιλωτικά παράνομα κατά το διάστημα Ιανουάριος - Φεβρουάριος 2014, βρίσκεται στη θέση «πηγή Γκαραγκάνη Κούρμπα» περιφέρειας Δημοτικής Κοινότητας Ζαγοράς, της Δημοτικής Ενότητας Ζαγοράς του Δήμου Ζαγοράς - Μουρεσίου, απεικονίζεται με στοιχεία Ε1 [1, 2, 3, 4, 5, 6, 7, 8, 9, 10, 11, 12, 13]= 1.614,93 τ.μ. και Ε2[13, 14, 15, 16, 17]= 164,05 τ.μ. στο προσαρτημένο στην παρούσα απόφαση μας διάγραμμα, κλίμακας 1:1500, το οποίο αποτελεί αναπόσπαστο μέρος αυτής και έχει όρια:

Τμήμα Ε1

Ανατολικά: Οπωρώνας Απ.

Γκαραγκάνη

Δυτικά: Δάσος οξυάς

Βόρεια: Δάσος οξυάς

Νότια: Οπωρώνας Απ.

Γκαραγκάνη

Τμήμα Ε2

Ανατολικά: Δάσος οξυάς

Δυτικά: Δάσος οξυάς

Βόρεια: Οπωρώνας Απ.

Γκαραγκάνη

Νότια: Δάσος οξυάς

Σκοπός της κήρυξης της ανωτέρω έκτασης ως αναδασωτέας, είναι η προστασία της, η διατήρηση του δασικού χαρακτήρα αυτής, ο αποκλεισμός διάθεσής της για άλλη χρήση και η αποκατάσταση με φυσική αναγέννηση της καταστραφείσας δασικής βλάστησης.

Η έκταση αυτή πριν την αποψιλωτική υλοτομία της καλύπτονταν από το δασικό είδος Οξυά πυκνότητας 90%.

Η απόφαση αυτή να δημοσιευθεί στην Εφημερίδα της Κυβερνήσεως.

Βόλος, 28 Απριλίου 2014

Με εντολή Γενικής Γραμματέως

Αποκεντρωμένης Διοίκησης

Η Προϊσταμένη Δ/νσης Δασών Μαγνησίας
ΕΛΕΝΗ ΔΗΜΗΤΡΑΚΟΠΟΥΛΟΥ - ΜΠΙΛΛΙΟΥ

ΕΛΛΗΝΙΚΗ ΔΗΜΟΚΡΑΤΙΑ
ΑΠΟΚΕΝΤΡΩΜΕΝΗ ΔΙΟΙΚΗΣΗ
ΘΕΣΣΑΛΙΑΣ – ΣΤΕΡΕΑΣ ΕΛΛΑΔΑΣ
ΓΕΝΙΚΗ Δ/ΝΣΗ ΔΑΣΩΝ & ΑΓΡΟΤΙΚΩΝ
ΥΠΟΘΕΣΕΩΝ
ΔΑΣΑΡΧΕΙΟ ΒΟΛΟΥ


Ανήκει στη αριθμ. Δο14/72789
απόφαση της
Δ/σης Δασών Ν. Μαγνησίας

ΤΟΠΟΓΡΑΦΙΚΟ ΔΙΑΓΡΑΜΜΑ


της έκτασης με στοιχεία 1, 2, 3, 4, 5, 6, 7, 8, 9, 10, 11, 12, 1 και
13, 14, 15, 16, 13 που υλοτομήθηκε αποψιλωτικά παράνομα

ΔΗΜΟΣ : ΖΑΓΟΡΑΣ - ΜΟΥΡΕΣΙΟΥ
ΔΗΜ. ΕΝΟΤΗΤΑ : ΖΑΓΟΡΑΣ
ΔΗΜ. ΚΟΙΝΟΤΗΤΑ : ΖΑΓΟΡΑ
ΘΕΣΗ : «πηγή Γκαραγκάνη Κουρμπά»
ΕΚΤΑΣΗ : 1.778,98 τ.μ.

ΚΛΙΜΑΚΑ 1 : 1500

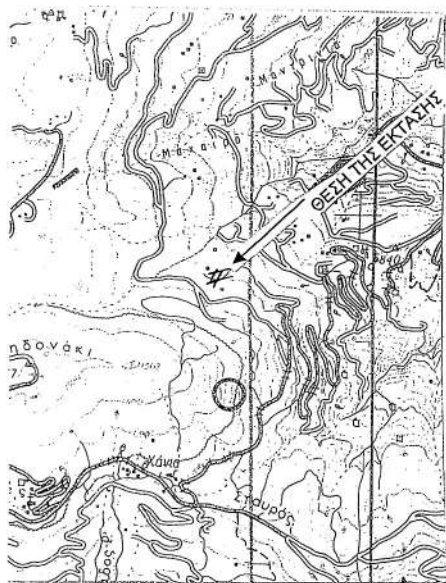

Χάρτης προσανατολισμού
Κλίμακα 1 : 50.000
Φύλλο Ζαγοράς

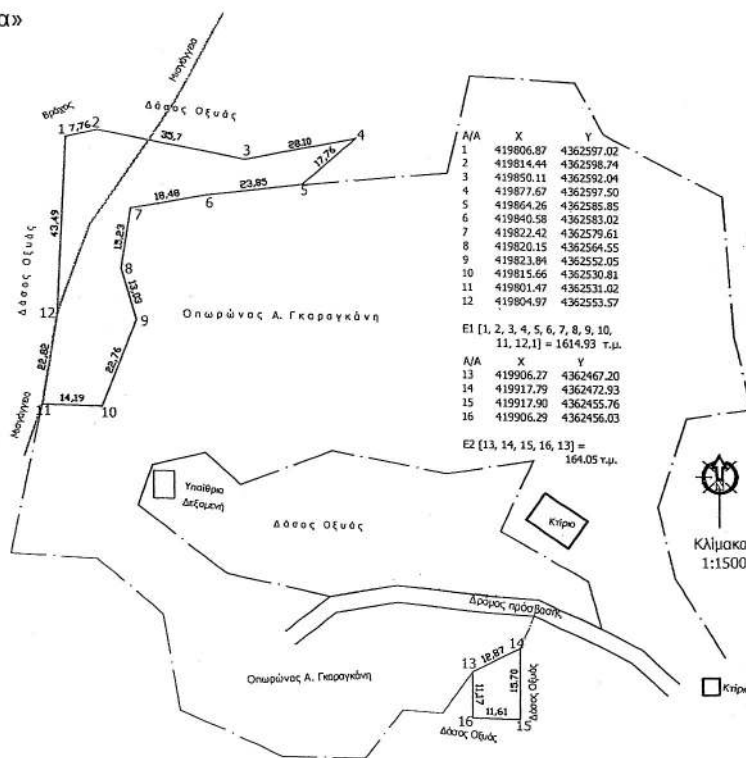

ΕΘΝΙΚΟ ΤΥΠΟΓΡΑΦΕΙΟ

Για τεχνικούς λόγους στο σχεδιάγραμμα,
έγινε σμίκρυνση, κατά ποσοστό **81%**

Βόλος 34 / 4 / 2014
Ο Συντάκτης

Ευθύμιος Νέτσικας
Δασολόγος MSc

Βόλος 14 / 4 / 2014
Ο Δασάρχης Βόλου

Νικόλαος Ντίτορας
Δρ. Δασολόγος

Βόλος 28 / 04 / 2014
Με Εντολή Γ.Π.Α.Δ.Θ.Στ.Ε.

Η Προϊστάμενη Δ/σης Δασών
Ν. Μαγνησίας

Ελένη Δημητριάκοπούλου – Μπίλλιου
Δασολόγος

Αριθμ. 21549/778

(3)

Επικύρωση καθορισμού οριογραμμών τμήματος υδατορέματος στην θέση «Μάλσοβα - Καλιακούδα» στον οικισμό Αγίου Δημητρίου της Δ.Ε. Λεύκτρου του Δήμου Δυτικής Μάνης της Π.Ε. Μεσσηνίας σε μήκος 150,0 μ. παραπλεύρως της φερόμενης ιδιοκτησίας Αφροδίτης Στριμενέα και Γεωργίου Βελέντζα.

**Ο ΓΕΝΙΚΟΣ ΓΡΑΜΜΑΤΕΑΣ
ΑΠΟΚΕΝΤΡΩΜΕΝΗΣ ΔΙΟΙΚΗΣΗΣ ΠΕΛΟΠΟΝΝΗΣΟΥ,
ΔΥΤΙΚΗΣ ΕΛΛΑΔΟΣ ΚΑΙ ΙΟΝΙΟΥ**

Έχοντας υπόψη:

1. Τις διατάξεις των άρθρων 5, 6 και 8 του Ν. 3200/1955 «Περί Διοικητικής Αποκέντρωσης».

2. Τις διατάξεις του Ν. 2853/16-7-1922 «Περί υδραυλικών εν γένει έργων και αστυνομεύσεως των Δημοσίων Υδάτων», όπως αυτές τροποποιήθηκαν με τις αντίστοιχες του Ν.Δ. 10/29.12.1923 και κωδικοποιήθηκαν από τις διατάξεις του Π.Δ. 18/21.3.1924.(ΦΕΚ 61Α').

3. Τις διατάξεις της υπ' αριθμ. 3046/304/03-02-89 απόφασης του Αναπληρωτή Υπουργού Περιβάλλοντος Χωροταξίας και Δημοσίων Έργων: «Κτιριοδομικός Κανονισμός» και ειδικότερα τις διατάξεις του άρθρου 6 αυτού σχετικά με τη δόμηση κοντά σε ρέματα, όπως ισχύει σήμερα.

4. Τις διατάξεις του Ν. 3010/25-4-2002 (Α' 91): «Εναρμόνιση του Ν. 1650/1986 με τις οδηγίες 97/11 ΕΕ και 96/61 ΕΕ» και ειδικότερα τις διατάξεις του άρθρου 5 αυτού: «Διαδικασία Οριοθέτησης και ρυθμίσεις θεμάτων για τα υδατορέματα».

5. Τις οικίες διατάξεις του Ν. 2508/1997 (ΦΕΚ 124Α'/13.6.1997): «Βιώσιμη Οικιστική Ανάπτυξη των πόλεων και οικισμών της χώρας και άλλες διατάξεις».

6. Τις οικίες διατάξεις του Ν. 2690/1999 (ΦΕΚ 45Α/1999): «Κύρωση Κώδικα Διοικητικής Διαδικασίας και άλλες διατάξεις».

7. Τα οριζόμενα στην υπ' αριθμ. 19664/20.12.2001 απόφαση του Γενικού Γραμματέα Περιφέρειας Πελοποννήσου «περί Αρμοδιότητος Κρατικού Οργάνου».

8. Τις διατάξεις του Ν. 3852/2010 «Νέα Αρχιτεκτονική της Αυτοδιοίκησης και της Αποκεντρωμένης Διοίκησης - Πρόγραμμα Καλλικράτης (ΦΕΚ 87/Α'/2010).

9. Τις διατάξεις του Π.Δ. 139/2010 «Οργανισμός της Αποκεντρωμένης Διοίκησης Πελ/σου, Δυτικής Ελλάδας κ' Ιονίου (ΦΕΚ 232Α/2010).

10. Την υπ' αριθμ. ΓΓ 15649/1522/1-3-2011 "Μεταβίβαση δικαιώματος υπογραφής «Με εντολή Γενικού Γραμματέα» στον προϊστάμενο της Γενικής Δ/σης και στους προϊσταμένους των Υπηρεσιών της Γενικής Δ/σης Χω-

ροταξικής και Περιβαλλοντικής Πολιτικής της Αποκεντρωμένης Διοίκησης Πελοποννήσου, Δυτικής Ελλάδος και Ιονίου» (ΦΕΚ 491 Β' 2011).

11. Την Τεχνική Έκθεση και το τοπογραφικό και υψομετρικό διάγραμμα κλίμακας 1:200, καθορισμού οριογραμμών τμήματος υδατορέματος στην θέση «Μάλσοβα - Καλιακούδα» στον οικισμό Αγίου Δημητρίου της Δ.Ε. Λεύκτρου του Δήμου Δυτικής Μάνης της Π.Ε. Μεσσηνίας σε μήκος 150,0 μ. παραπλεύρως της φερόμενης ιδιοκτησίας Αφροδίτης Στριμενέα και Γεωργίου Βελέντζα, το οποίο συντάχθηκε τον Ιούλιο του 2013 από τον Πολιτικό Μηχανικό Κουφογιάννη Νικόλαο και ελέγχθηκε και θεωρήθηκε στις 13/3/2014 από την Δ/νση Τεχνικών Έργων της Π.Ε. Μεσσηνίας της Περιφέρειας Πελοποννήσου.

12. Την σύμφωνη γνώμη του Δημοτικού Συμβουλίου του Δήμου Δυτικής Μάνης όπως διατυπώθηκε στην υπ' αριθμ. 23/13 απόφαση του.

13. Την με αριθμό 2488/13-3-2014 γνωμοδότηση - εισήγηση της Δ/νσης Τεχνικών Έργων της Π.Ε. Μεσσηνίας της Περιφέρειας Πελοποννήσου, σχετικά με τον καθορισμό οριογραμμών τμήματος υδατορέματος στην θέση "Μάλσοβα - Καλιακούδα" στον οικισμό Αγίου Δημητρίου της Δ.Ε. Λεύκτρου του Δήμου Δυτικής Μάνης της Π.Ε. Μεσσηνίας σε μήκος 150,0 μ. παραπλεύρως της φερόμενης ιδιοκτησίας Αφροδίτης Στριμενέα και Γεωργίου Βελέντζα, αποφασίζουμε:

Την επικύρωση του καθορισμού των οριογραμμών τμήματος υδατορέματος στην θέση «Μάλσοβα - Καλιακούδα» στον οικισμό Αγίου Δημητρίου της Δ.Ε. Λεύκτρου του Δήμου Δυτικής Μάνης της Π.Ε. Μεσσηνίας σε μήκος 150,0 μ. παραπλεύρως της φερόμενης ιδιοκτησίας Αφροδίτης Στριμενέα και Γεωργίου Βελέντζα, οριζόμενων με τα σημεία Α1, Α2,.....Α19, Α20 (δεξιά) και Δ1, Δ2,.....Δ22, Δ23 (αριστερά), όπως φαίνεται στο τοπογραφικό και υψομετρικό διάγραμμα κλίμακας 1:200 το οποίο συντάχθηκε από τον Πολιτικό Μηχανικό Κουφογιάννη Νικόλαο και ελέγχθηκε και θεωρήθηκε στις 13/3/2014 από την Δ/νση Τεχνικών Έργων της Π.Ε. Μεσσηνίας της Περιφέρειας Πελοποννήσου.

Η απόφαση αυτή μαζί με το συνημμένο τοπογραφικό και υψομετρικό διάγραμμα καθορισμού των οριογραμμών να δημοσιευθεί στην Εφημερίδα της Κυβερνήσεως.

Τρίπολη, 7 Απριλίου 2014


Με εντολή Γενικού Γραμματέα


Αποκεντρωμένης Διοίκησης


Ο Γενικός Διευθυντής

Χωροταξικής και Περιβαλλοντικής Πολιτικής

ΔΙΟΝΥΣΙΟΣ ΠΑΝΑΓΙΩΤΟΠΟΥΛΟΣ

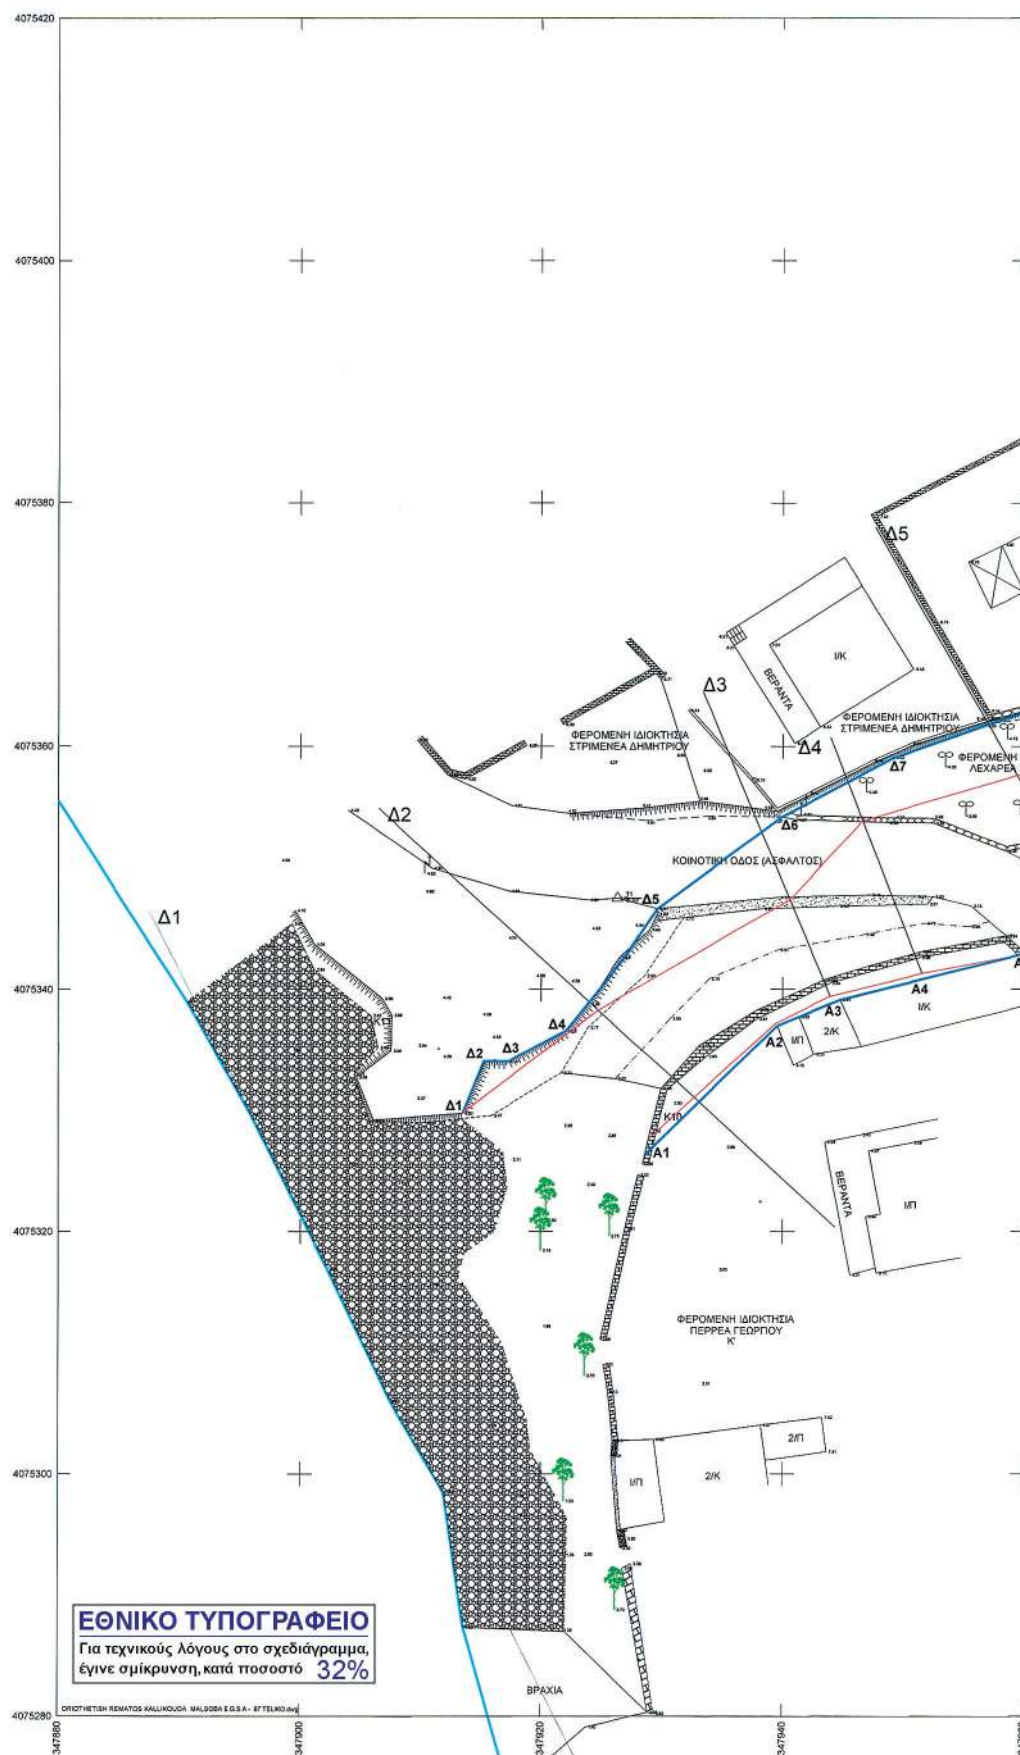

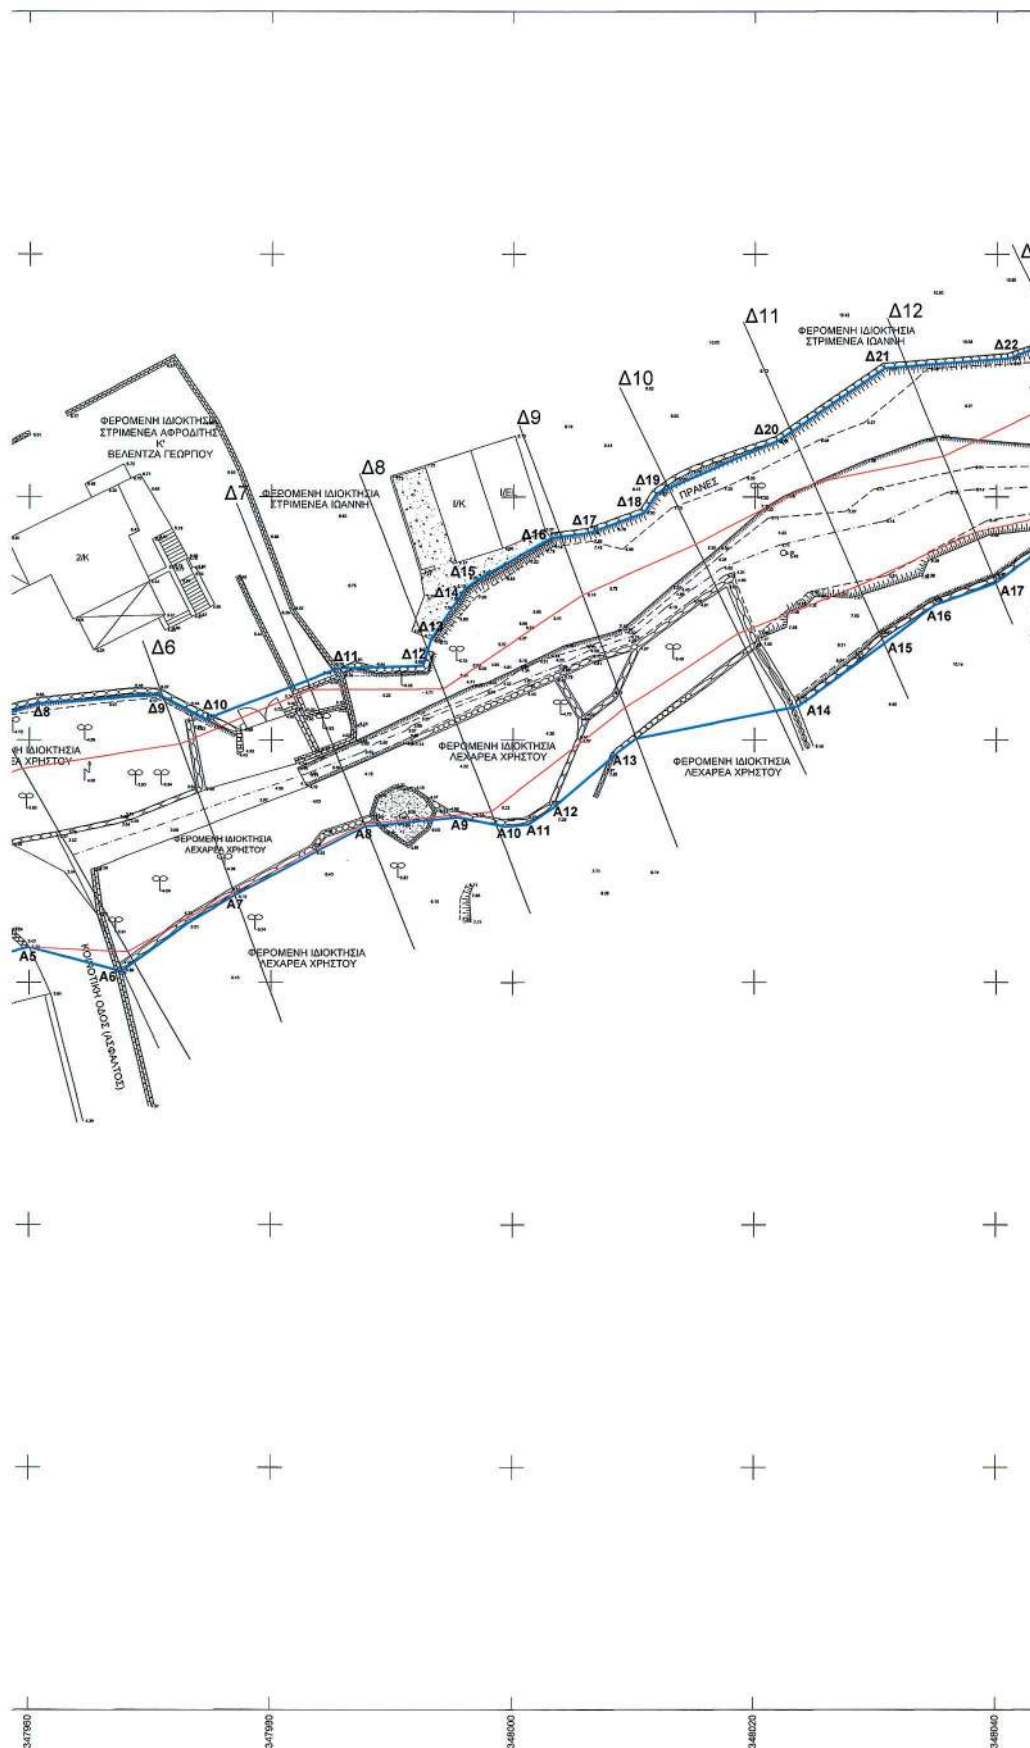

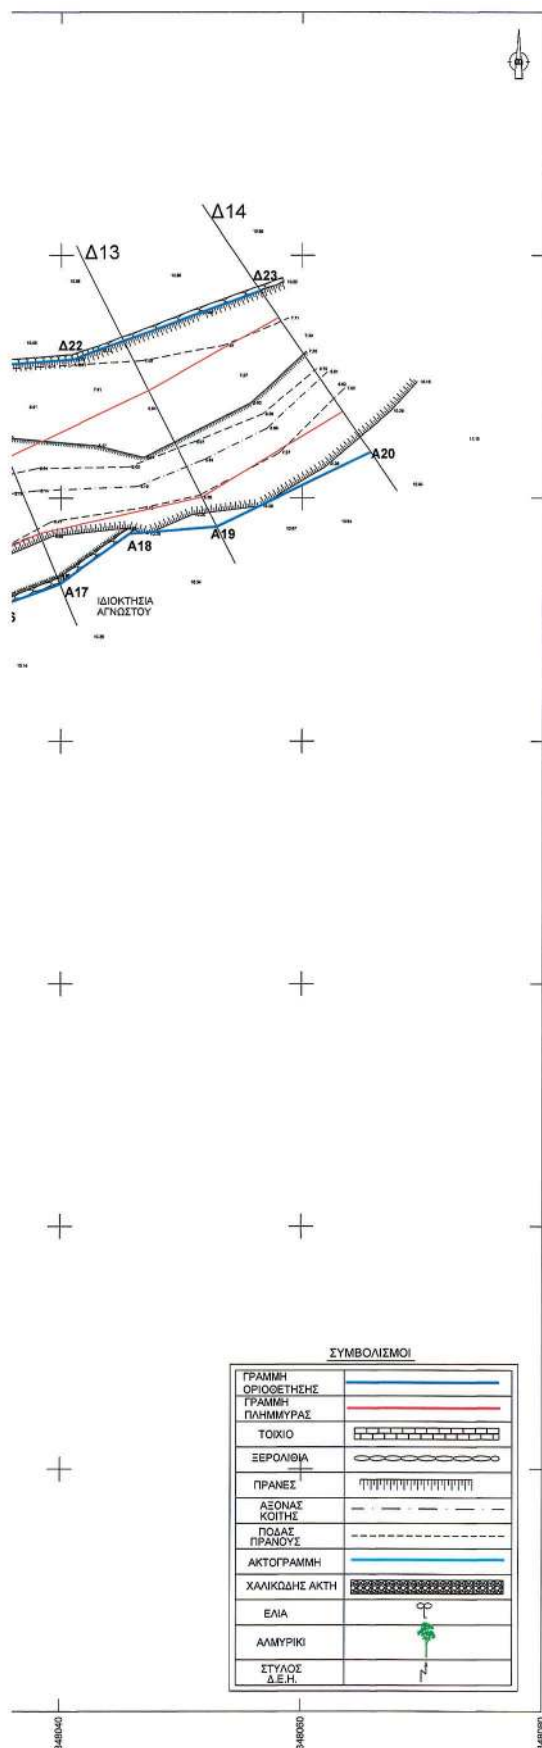

Συντεταγμένες οριοθέτησης					
Σημείο	X (m)	Y (m)	Σημείο	X (m)	Y (m)
A1	347558.55	4075340.38	A2	347559.52	4075337.00
A4	347551.82	4075340.89	A5	347560.02	4075342.92
A7	347567.03	4075342.24	A8	347567.79	4075352.85
A10	347569.52	4075350.69	A11	348061.51	4075351.07
A13	348058.43	4075350.80	A14	348023.55	4075350.79
A16	348034.42	4075351.14	A17	348038.81	4075352.54
A19	348052.02	4075357.64	A20	348055.53	4075363.77
A21	348041.01	4075341.51	A22	348056.49	4075387.00

ΕΡΓΟΔΟΤΗΣ		ΣΤΡΙΜΕΝΕΑ ΑΦΡΟΔΙΤΗ ΒΕΛΕΝΤΖΑΣ ΓΕΩΡΓΙΟΣ	
ΥΔΡΑΥΛΙΚΗ ΜΕΛΕΤΗ ΟΡΙΟΘΕΤΗΣΗΣ ΤΜΗΜΑΤΟΣ Α1-Α2-Α3.....Δ22-Δ23 ΡΕΜΑΤΟΣ ΣΤΗ ΘΕΣΗ ΜΑΛΣΟΒΑ - ΚΑΛΛΙΚΟΥΔΑ ΣΤΟΝ ΟΙΚΙΣΜΟ ΑΓΙΟΥ ΔΗΜΗΤΡΙΟΥ ΤΗΣ Δ.Ε. ΛΕΥΚΤΡΟΥ ΤΟΥ ΔΗΜΟΥ ΔΥΤΙΚΗΣ ΜΑΝΗΣ			
ΑΡΙΘΜΟΣ ΣΧΕΔΙΟΥ	ΤΙΤΛΟΣ ΣΧΕΔΙΟΥ	ΚΛΙΜΑΚΑ	
2	ΤΟΠΟΓΡΑΦΙΚΟ ΔΙΑΓΡΑΜΜΑ ΟΡΙΟΘΕΤΗΣΗΣ ΡΕΜΑΤΟΣ	1 : 200	
ΜΕΛΕΤΗΤΗΣ	ΗΜΕΡΟΜΗΝΙΑ	ΣΦΡΑΓΙΔΑ - ΥΠΟΓΡΑΦΗ	
ΝΙΚΟΛΑΟΣ ΚΟΝΤΟΓΙΑΝΝΗΣ ΠΟΛΙΤΙΚΟΣ ΜΗΧΑΝΙΚΟΣ	11-5-2014	ΚΥΡΑΛΟΣ ΜΠΕΚΑΡΗΣ ΠΟΛΙΤΙΚΟΣ ΜΗΧΑΝΙΚΟΣ	
ΔΙΕΥΘΥΝΤΗΣ ΤΕΧΝΙΚΩΝ ΕΡΓΩΝ ΠΕΡΙΦΕΡΕΙΑΚΗΣ ΕΝΟΤΗΤΑΣ ΝΟΜΟΥ ΜΕΣΣΗΝΙΑΣ ΤΗΛΕΔΙΚΩΝ ΠΕΡΙΒΑΛΛΟΝΤΟΣ	13-5-2014	ΔΙΕΥΘΥΝΤΗΣ ΤΕΧΝΙΚΩΝ ΕΡΓΩΝ ΠΕΡΙΦΕΡΕΙΑΚΗΣ ΕΝΟΤΗΤΑΣ ΝΟΜΟΥ ΜΕΣΣΗΝΙΑΣ ΤΗΛΕΔΙΚΩΝ ΠΕΡΙΒΑΛΛΟΝΤΟΣ	
ΙΟΥΛΙΟΣ 2013			



* 0 4 0 0 2 2 3 3 0 5 1 4 0 0 8 *

ΑΠΟ ΤΟ ΕΘΝΙΚΟ ΤΥΠΟΓΡΑΦΕΙΟ

ΚΑΠΟΔΙΣΤΡΙΟΥ 34 * ΑΘΗΝΑ 104 32 * ΤΗΛ. 210 52 79 000 * FAX 210 52 21 004