

ΕΦΗΜΕΡΙΣ ΤΗΣ ΚΥΒΕΡΝΗΣΕΩΣ

ΤΗΣ ΕΛΛΗΝΙΚΗΣ ΔΗΜΟΚΡΑΤΙΑΣ

ΤΕΥΧΟΣ ΤΕΤΑΡΤΟ

Αρ. Φύλλου 225

25 Μαΐου 2007

ΠΕΡΙΕΧΟΜΕΝΑ

ΑΠΟΦΑΣΕΙΣ

- Κήρυξη αναδασωτέας έκτασης 1,100 στρεμμάτων στη
θέση «Μπαρλιάκι», Περιφέρειας Δ.Δ/τος Χαβαρίου
Δήμου Αμαλιάδος Ν. Ηλείας..... 1
- Κήρυξη ως αναδασωτέας έκτασης εμβαδού 248,5 τ.μ.
στη θέση «ΜΑΥΡΗ» περιφέρειας Αγίου Θωμά του
Δήμου Πρέβεζας του Νομού Πρέβεζας..... 2
- Αλλαγή χρήσης τμήματος του υπ' αριθμ. 2874 τεμα-
χίου της συμπληρωματικής διανομής έτους 1967,
αγροκτήματος Πολυκάστρου, Ν. Κιλκίς, υπό τα
στοιχεία Α.Β.Γ.Δ.Α..... 3

ΑΠΟΦΑΣΕΙΣ

- Αριθμ. 1065 (1)
Κήρυξη αναδασωτέας έκτασης 1,100 στρεμμάτων στη
θέση «Μπαρλιάκι», Περιφέρειας Δ.Δ/τος Χαβαρίου
Δήμου Αμαλιάδος Ν. Ηλείας.

Ο ΓΕΝΙΚΟΣ ΓΡΑΜΜΑΤΕΑΣ ΠΕΡΙΦΕΡΕΙΑΣ ΔΥΤΙΚΗΣ ΕΛΛΑΔΑΣ

Έχοντας υπόψη:

- 1) Τις δ/ξεις του άρθρου 7 για τη δ/κή αποκ/ση του
ν. 2503/1997 και την 186ΓΓ/1998 απόφ. Γεν. Γραμ. Περ.
Δυτ. Ελλάδος, περί άσκησης αρμοδιοτήτων Γ.Γ. Περ.
Δυτ. Ελλάδας.
- 2) Τις δ/ξεις του αρθ. 117 παρ 3 και το άρθρο 24 παρ.
1 του Συντάγματος της χώρας.
- 3) Τις δ/ξεις του ν. 998/1979 «περί προστασίας των
Δασών κλπ» και ειδικότερα το αρθ. 41 παρ. 1, το αρθ.
38 παρ. 8 και το ν. 2040/1992 αρθ. 12 παρ. 3.
- 4) Τις δ/γες του Υπουργείου Γεωργίας 16417/1180/6.7.1980,
18247/3049/24.2.1983 και 85144/1468/9.9.1992.
- 5) Την υπ' αριθμ. 886/8.3.2007 πρόταση του Δασαρ-
χείου Πύργου που αναφέρεται στο θέμα για κήρυξη
δασικής έκτασης ως αναδασωτέας διότι η δασική βλά-

στηση που την κάλυπτε καταστράφηκε λόγω κατάλη-
ψης-εκχέρωσης από 30.1.2007 έως και 1.2.2007, από τον
Παναγιώτη Δημάκο του Γεωργίου, κάτοικο Χαβαρίου,
επιβάλλεται η εκ νέου δάσωση της. Η πράξη διαπιστώ-
θηκε την 2.2.2007.

6) Το γεγονός ότι από την εκτέλεση της παρούσας
δεν προκαλείται δαπάνη σε βάρος του κρατικού προϋ-
πολογισμού, αποφασίζουμε:

Κηρύσσουμε αναδασωτέα με σκοπό την επαναδη-
μιουργία με φυσική αναγέννηση της δασικής βλάστη-
σης που καταστράφηκε από κατάληψη - εκχέρωση,
τη Δημόσια Δασική Έκταση εμβαδού 1,100 στρεμμάτων
που βρίσκεται στη θέση «Μπαρλιάκι», Δ/Δ Χαβαρίου,
Περιφέρειας Δήμου Αμαλιάδος Ν. Ηλείας.

Προσδιορίζεται από τα στοιχεία σχεδιαγράμματος
και έχει όρια:

Α' Τμήμα
Βόρεια: Με δασικό δρόμο,
Νότια: Με αγροτοδασικό δρόμο,
Ανατολικά: Ομοίως ως άνω,
Δυτικά: Με δημόσιο δάσος χαλ. πεύκης και αιφ.-πλα-
τύφυλλων,
Β' Τμήμα
Βόρεια: Με αγροτοδασικό δρόμο και δημ. δάσ. χαλ.
πεύκ.,
Νότια: Με δημόσιο δάσος αιφ. πλατ. και χαλ. πεύ-
κης,
Ανατολικά: Ομοίως ως άνω,
Δυτικά: Με αγροτοδασικό δρόμο,
όπως φαίνεται στο συνημμένο διάγραμμα που αποτε-
λεί αναπόσπαστο μέρος της απόφασης αυτής.
Η απόφαση αυτή να δημοσιευθεί στην Εφημερίδα της
Κυβερνήσεως.

Πάτρα, 24 Απριλίου 2007

Με εντολή Γενικού Γραμματέα Περιφέρειας
Ο Γενικός Διευθυντής
ΝΙΚΟΛΑΟΣ ΤΣΩΛΗΣ

Αριθμ. 1206

(2)

Κήρυξη ως αναδασωτέας έκτασης εμβαδού 248,5 τ.μ. στη θέση «ΜΑΥΡΗ» περιφέρειας Αγίου Θωμά του Δήμου Πρέβεζας του Νομού Πρέβεζας.

Ο ΓΕΝΙΚΟΣ ΓΡΑΜΜΑΤΕΑΣ ΠΕΡΙΦΕΡΕΙΑΣ ΗΠΕΙΡΟΥ

Έχοντας υπόψη:

1. Τις διατάξεις:

α) Του άρθρου 117 παρ. 3 του Συντάγματος της Ελλάδας.

β) Του ν. 3200/1955 περί διοικητικής αποκεντρώσεως όπως αυτές τροποποιήθηκαν μεταγενέστερα.

γ) Του ν. 2503/1997 «Διοίκηση - Οργάνωση - Στελέχωση της περιφέρειας κ.λ.π.».

δ) Του ν. 998/1979 «περί Προστασίας των Δασών και των Δασικών εν γένει εκτάσεων της χώρας» και ειδικότερα:

δα) του άρθρου 41 παρ. 1, δβ) Του άρθρου 38 παρ. 1, όπως ισχύουν σήμερα.

2. Τις εξής διαταγές του Υπουργείου Αγρ. Αναπτ. και Τροφίμων:

α) 160417/1180/9.7.1980, β) 182447/3049/24.9.1980.

3. Την υπ' αριθμ. 20538/27.9.2005 απόφαση του Γενικού Γραμματέα Περιφέρειας Ηπείρου περί μεταβίβασης αρμοδιοτήτων, εξουσιοδότησης υπογραφής αποφάσεων, κ.τ.λ.

4. Την υπ' αριθμ. 1093/26.4.2007 πρόταση της Διεύθυνσης Δασών Πρέβεζας σχετικά με την κήρυξη ως αναδασωτέας της αναφερόμενης στο θέμα έκτασης, αποφασίζουμε:

Κηρύσσουμε ως αναδασωτέα δημοτική δασική έκταση, εμβαδού 248,5 τ.μ. (διακοσίων σαράντα οκτώ και μισού τετραγωνικών μέτρων).

Η έκταση αυτή που βρίσκεται στη θέση «ΜΑΥΡΗ» περιφέρειας Αγίου Θωμά του Δήμου Πρέβεζας του Νομού Πρέβεζας απεικονίζεται με στοιχεία Α-Β-Γ-Δ-Ε-Ζ-Α στο προσαρτημένο στην παρούσα απόφασή μας διάγραμμα το οποίο αποτελεί αναπόσπαστο μέρος αυτής και έχει όρια:

Ανατολικά: Με το αριθ. 256 κληροτεμάχιο.

Δυτικά: Με δημοτική δασική έκταση.

Βόρεια: Με δημοτική δασική έκταση.

Νότια: Με αγροτικό δρόμο.

Σκοποί της κήρυξης της ανωτέρω έκτασης ως αναδασωτέας είναι η διατήρηση του δασικού χαρακτήρα αυτής, ο αποκλεισμός διάθεσής της για άλλη χρήση και η αποκατάσταση της καταστραφείσης από εκχέρωση κατά το δεύτερο εξάμηνο του έτους 2006, δασικής βλάστησης αποτελούμενης από αείφυλλα πλατύφυλλα σε ποσοστό 70%.

Με την απόφαση αυτή δεν προκαλείται καμιά δαπάνη σε βάρος του κρατικού προϋπολογισμού.

Η απόφαση αυτή να δημοσιευθεί στην Εφημερίδα της Κυβερνήσεως.

Ιωάννινα, 8 Μαΐου 2007

Ο Γενικός Γραμματέας Περιφέρειας
ΔΗΜΗΤΡΙΟΣ Γ. ΠΑΝΟΖΑΧΟΣ

ΕΛΛΗΝΙΚΗ ΔΗΜΟΚΡΑΤΙΑ
ΠΕΡΙΦΕΡΕΙΑ ΗΠΕΙΡΟΥ
ΓΕΝΙΚΗ Δ/ΝΣΗ ΠΕΡΙΦΕΡΕΙΑΣ
Δ/ΝΣΗ ΔΑΣΩΝ Ν. ΠΡΕΒΕΖΑΣ

Ανήκει στην αριθμ. 1206/ 8 - 5 - 2007 απόφαση
του κ.Γενικού Γραμματέα Περιφέρειας Ηπείρου


ΤΟΠΟΓΡΑΦΙΚΟ ΔΙΑΓΡΑΜΜΑ

Αναδασωτέας έκτασης στην θέση «ΜΑΥΡΗ» περιφέρειας
Αγίου Θωμά του Δήμου Πρέβεζας Ν. Πρέβεζας

ΚΑΙΜΑΚΑ 1: 1.500

ΕΘΝΙΚΟ ΤΥΠΟΓΡΑΦΕΙΟ
Για τεχνικούς λόγους στο σχεδιάγραμμα
έγινε σμίκρυνση κατά ποσοστό 92 %

ΠΙΝΑΚΑΣ ΣΥΝΤΕΤΑΓΜΕΝΩΝ ΕΓΣΑ 87		
Α/Α	X	Ψ
A	222520	4317445
B	222543	4317461
Γ	222527	4317460
Δ	222518	4317458
E	222513	4317455
Z	222510	4317449
Ε = 248,5 τ.μ.		

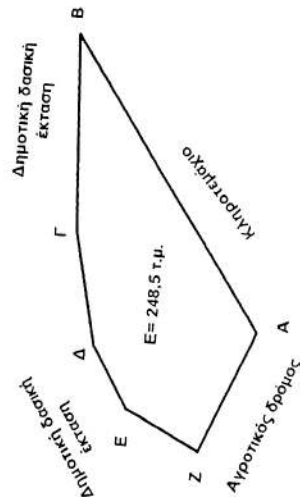

ΚΑΙΜΑΚΑ 1:10.000



ΘΕΩΡΗΘΗΚΕ

Ιωάννινα 8- 5-2007

Ο Γενικός Γραμματέας Περιφέρειας Ηπείρου

Ο Διευθυντής Δασών

Ο Συντάκτης Δασολόγος

ΔΗΜΗΤΡΙΟΣ Γ. ΠΑΧΟΧΑΧΟΣ

Ι.ΝΤΟΥΡΟΣ

ΣΠ. ΚΑΤΣΟΥΛΑ

Αριθμ. 264-1796

(3)

Αλλαγή χρήσης τμήματος του υπ' αριθμ. 2874 τεμαχίου της συμπληρωματικής διανομής έτους 1967, αγροκτήματος Πολυκάστρου, Ν. Κιλκίς, υπό τα στοιχεία Α.Β.Γ.Δ.Α.

Ο ΝΟΜΑΡΧΗΣ ΚΙΛΚΙΣ

Έχοντας υπόψη:

1. Την παρ. 1 του άρθρου 3 του ν. 1512/85 «Περί αλλαγή χρήσεως - εκποιήσεων δημοσίων, δημοτικών ή Κοινοτικών εκτάσεων».

2. Την τήρηση των προϋποθέσεων, όπως αυτές εκφράζονται στα υπ' αριθμ. κάτωθι έγγραφα:

α) Την υπ' αριθμ. 232/2006 απόφαση του Δημοτικού Συμβουλίου του Πολυκάστρου.

β) Το υπ' αριθμ. 280/17.2.2005 έγγραφο του Δασαρχείου Κιλκίς.

γ) Το υπ' αριθμ. 360/24.3.2005 έγγραφο της Δ/σης Υγείας-Πρόνοιας Κιλκίς.

δ) Το υπ' αριθμ. 454/4.4.2005 έγγραφο της Δ/σης Πολεοδομίας Κιλκίς.

ε) Το υπ' αριθμ. Τ.Β.ΚΙ.Φ. 14.1.7/155/2005 έγγραφό της του Τμήματος Βιομηχανίας Κιλκίς.

στ) Το υπ' αριθμ. Φ. 10.2/507/24.3.2005 έγγραφο του ΕΟΤ Θεσ/νίκης.

ζ) Το υπ' αριθμ. 2706/7.3.2005 έγγραφο της ΙΣΤ' εφορείας Προϊστορικών και Κλασικών Αρχαιοτήτων.

η) Το υπ' αριθμ. 2849/6.11.2007 έγγραφο βεβαίωσης του άρθρου 26 του ν. 1892/1990.

θ) Το υπ' αριθμ. 105/10.1.2007 έγγραφο της Δ/σης Πολιτικής Γης και Τοπογραφικών Εργασιών.

3. Τοπογραφικό διάγραμμα που συνέταξε ο Τεχν. Πολιτικός Μηχ/κος Παρμάκης Πολυχρόνης.

4. Το γεγονός ότι η παρούσα δεν απαλλάσει τον ενδιαφερόμενο από την προσκόμιση άλλων εγκρίσεων για την έκδοση οικοδομικής άδειας.

5. Τις διατάξεις του άρθρ. 3 του ν. 2218/1994 και του άρθρ. 5 του ν. 2240/1994.

6. Την υπ' αριθμ. 326/1995 πράξη του Νομάρχη Κιλκίς.

7. Την υπ' αριθμ. 229Π/9.3.2007 απόφαση Νομάρχη Κιλκίς περί ανανέωσης των περιβαλλοντικών όρων για την οικοπεδική επέκταση με παράλληλη κτιριακή και μηχανολογική επέκταση της βιοτεχνίας κατασκευής, συναρμολόγησης και επισκευής ηλεκτροπαραγωγών ζευγών και inverter της «Α. ΠΑΠΑΔΟΠΟΥΛΟΣ Α.Β.Ε.Ε.», αποφασίζουμε:

1. Την αλλαγή χρήσης του αγροτεμαχίου, με στοιχεία Α.Β.Γ.Δ.Α. (τμήμα του εκ μεταβολής τεμαχίου 2874 της συμπλ/κης διανομής έτους 1967 Αγρ/τος Πολυκάστρου από χέρσο κοινόχρηστο σε γη με χρήση βιοτεχνική για επέκταση βιοτεχνίας κατασκευής, συναρμολόγησης και επισκευής ηλεκτροπαραγωγών ζευγών και inverter (όπως φαίνεται στο συνημμένο διάγραμμα).


2. Από τον κανονιστικού χαρακτήρα σκέλος της απόφασης (κατά την Ε:550/1992) δεν βαρύνεται ο κρατικός προϋπολογισμός, ούτε ο προϋπολογισμός του οικείου Ο.Τ.Α.


Η απόφαση αυτή να δημοσιευθεί στην Εφημερίδα της Κυβερνήσεως.

Κιλκίς, 26 Απριλίου 2007

Ο Νομάρχης

ΕΥΑΓΓΕΛΟΣ ΜΠΑΛΑΣΚΑΣ

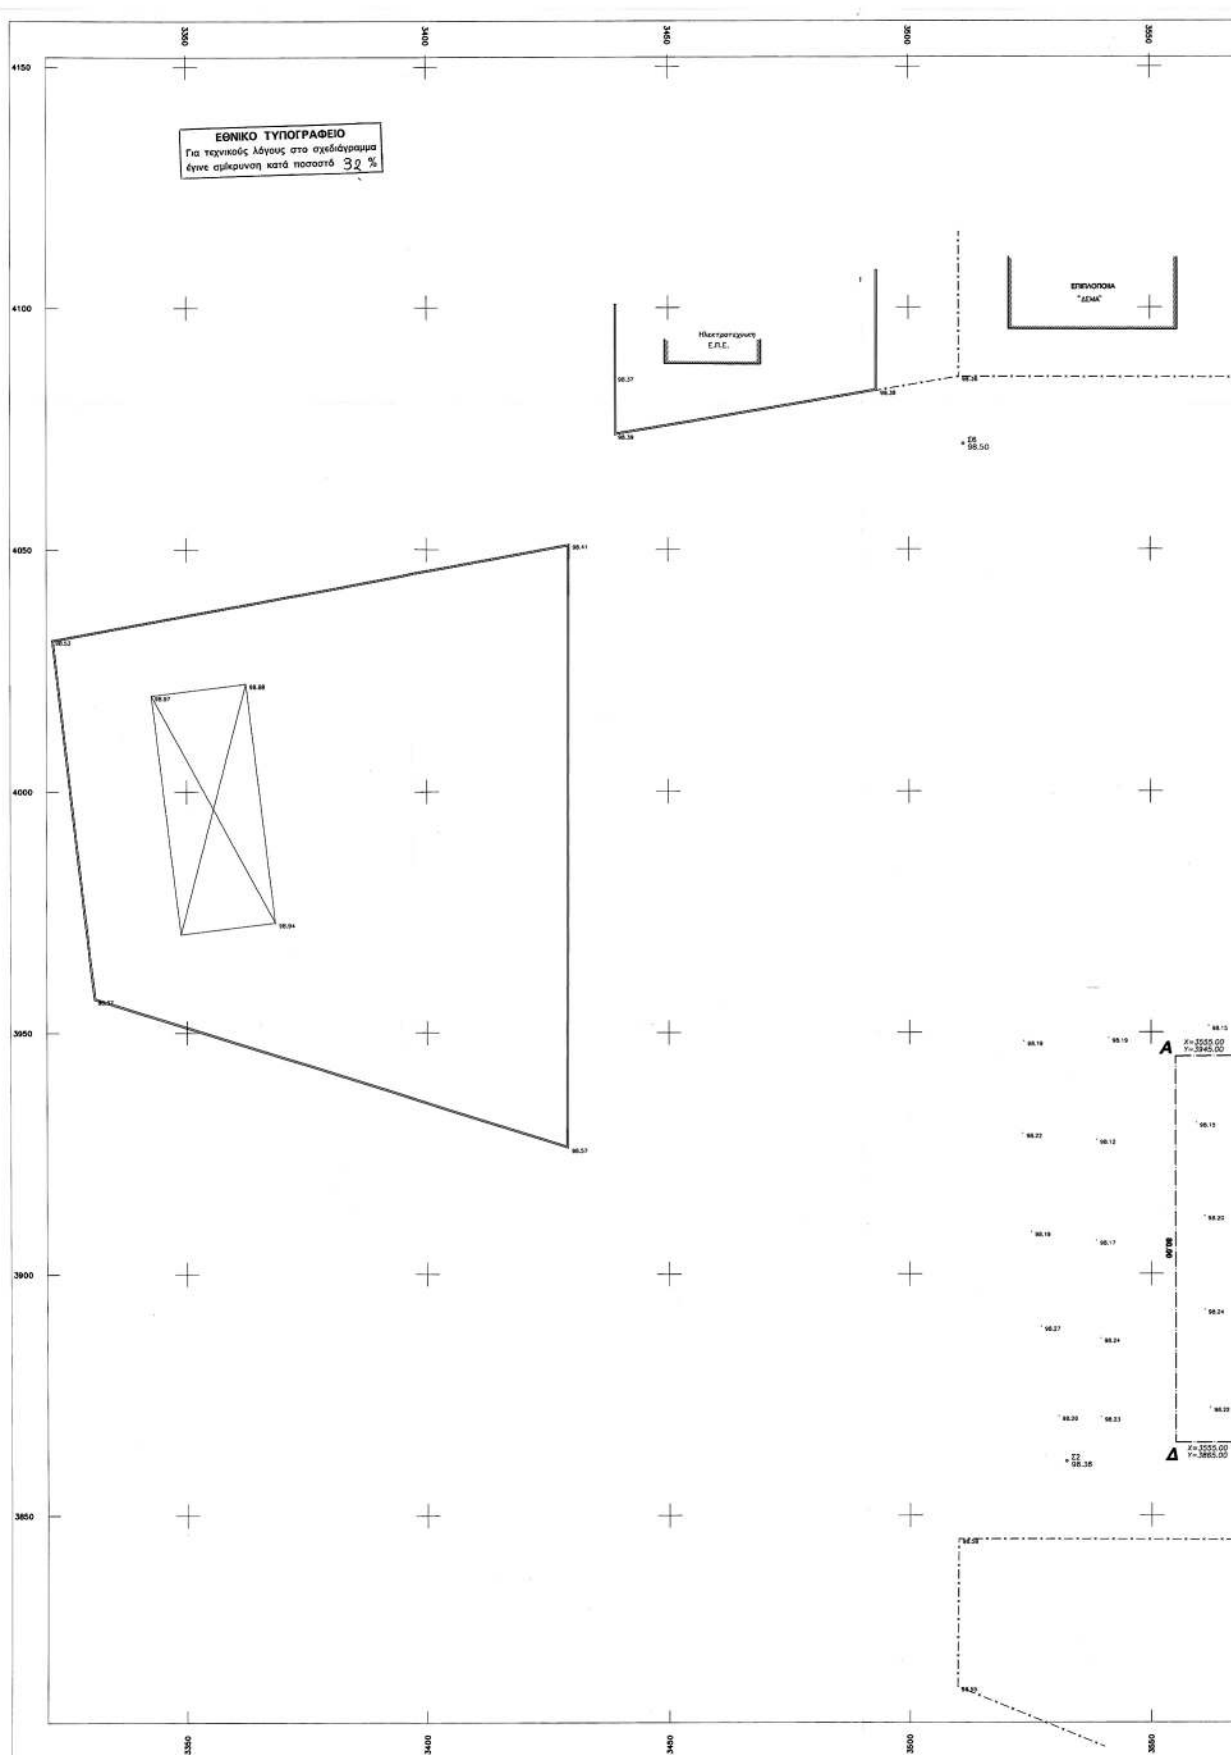

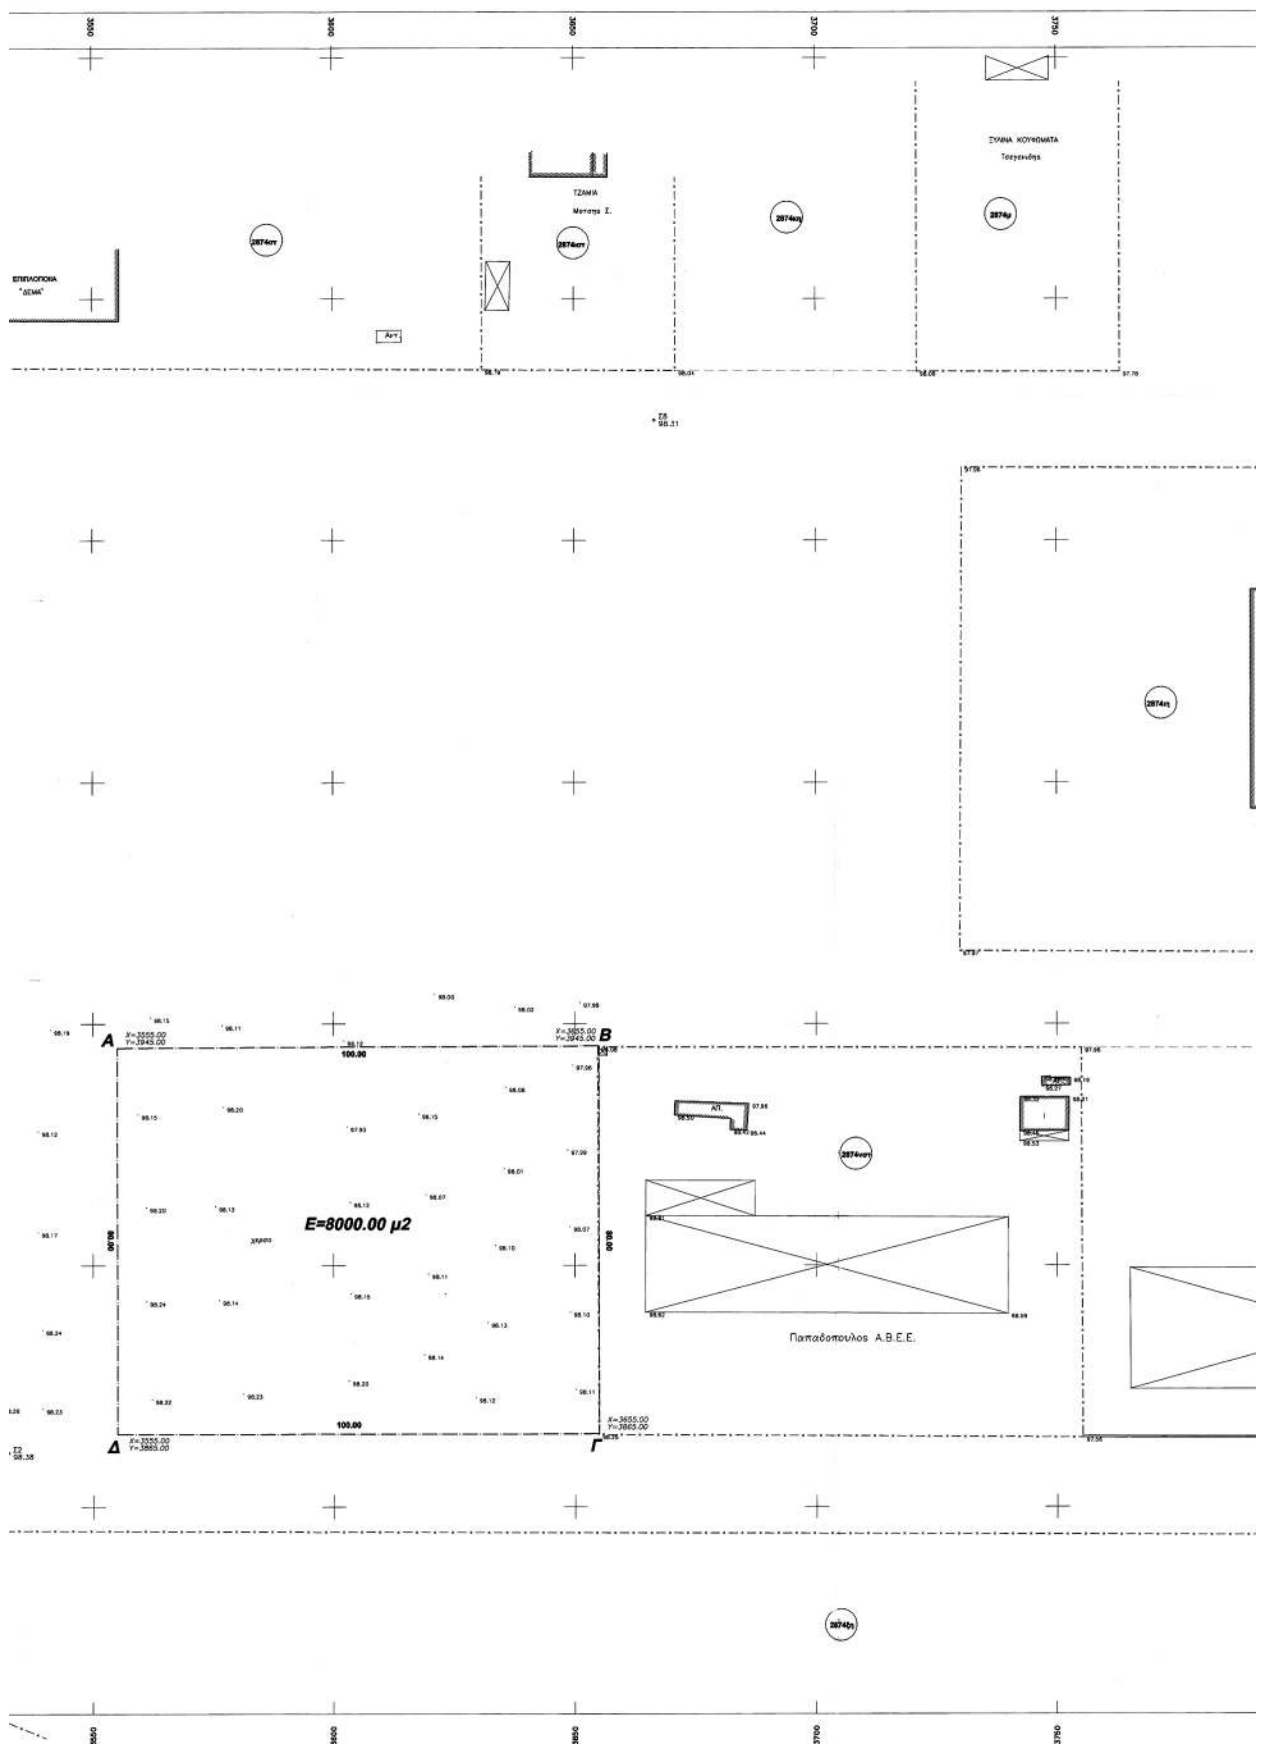



ΜΠΟΥΖΑΙ ΚΩΝΣΤΙΝΟΣ
ΤΟΙΝΥΧΟΣ ΔΙΕΥΧΟΟΣ ΔΕ Α'.

