

04002260503040008



2587

ΕΦΗΜΕΡΙΣ ΤΗΣ ΚΥΒΕΡΝΗΣΕΩΣ

ΤΗΣ ΕΛΛΗΝΙΚΗΣ ΔΗΜΟΚΡΑΤΙΑΣ

ΤΕΥΧΟΣ ΤΕΤΑΡΤΟ

Αρ. Φύλλου 226

5 Μαρτίου 2004

ΠΕΡΙΕΧΟΜΕΝΑ

ΑΠΟΦΑΣΕΙΣ

- Τροποποίηση ρυμοτομικού σχεδίου με τον χαρακτηρι-
σμό χώρου Πρασίνου στο Ο.Τ. 330 του Δήμου Κα-
λαμαριάς Ν. Θεσσαλονίκης. 1
- Τροποποίηση ρυμοτομικού σχεδίου με τον χαρακτηρι-
σμό χώρου Δημοτικών Υπηρεσιών και Πολιτιστικού
Κέντρου στο Ο.Τ. 382 του Δήμου Καλαμαριάς Ν.
Θεσσαλονίκης. 2
- Τροποποίηση ρυμοτομικού σχεδίου με τον χαρακτηρι-
σμό χώρου Εγκαταστάσεων για άτομα με ειδικές α-
νάγκες στο Ο.Τ. 333 του Δήμου Καλαμαριάς Ν.
Θεσσαλονίκης. 3

ΑΠΟΦΑΣΕΙΣ

Αριθ. 29/29274/ΠΣΚ/847/03

(1)

Τροποποίηση ρυμοτομικού σχεδίου με τον χαρακτηρισμό
χώρου Πρασίνου στο Ο.Τ. 330 του Δήμου Καλαμαριάς
Ν. Θεσσαλονίκης.

Ο ΝΟΜΑΡΧΗΣ ΘΕΣΣΑΛΟΝΙΚΗΣ

Έχοντας υπόψη:

1. Τις διατάξεις των άρθρων 152, 153 και 154 του Π.Δ.
της 14/27.7.1999 «Κώδικας Βασικής Πολεοδομικής Νομο-
θεσίας», (ΦΕΚ 580/Δ'), όπως ισχύουν.
2. Τις διατάξεις του άρθρου 29 του Ν. 2831/2000 (ΦΕΚ
140/Α'), όπως αντικαταστάθηκαν με το άρθρο 10 του Ν.
3044/2002 (ΦΕΚ 197/Α').
3. Τις διατάξεις του Ν. 2218/94 «Ίδρυση Νομαρχιακής
Αυτοδιοίκησης κ.λπ.» (ΦΕΚ 90/Α/94), όπως τροποποιήθη-
καν και συμπληρώθηκαν με τ ο Ν. 2242/94 «Συμπλήρωση
διατάξεων για τη Νομαρχιακή Αυτοδιοίκηση και άλλες
διατάξεις» (ΦΕΚ 153/Α/94), όπως και το άρθρο 63 του
Π.Δ. 30/1996 «Κώδικας Νομαρχιακής Αυτοδιοίκησης»
(ΦΕΚ 21/Α').
4. Την 21/31.3.95 απόφαση του Νομαρχιακού Συμβου-

λίου Θεσσαλονίκης «Οργανισμός Εσωτερικής Υπηρεσίας
της Νομαρχιακής Αυτοδιοίκησης Θεσσαλονίκης» (ΦΕΚ
392/Β'/11.4.95) όπως ισχύει.

5. Την 526/2003 απόφαση του Δημοτικού Συμβουλίου
του Δήμου Καλαμαριάς.

6. Την 215/16.12.2003 πράξη γνωμοδότησης του Συμ-
βουλίου Χωροταξίας, Οικισμού και Περιβάλλοντος του
Νομού Θεσσαλονίκης.

7. Τις διατάξεις του άρθρου 29Α του Ν. 1558/85, όπως
αυτό προστέθηκε με το άρθρο 27 του Ν. 2081/92 (ΦΕΚ
154/Α'/92) και τη διαπίστωση ότι από τις τυχόν κανονιστι-
κού χαρακτήρα διατάξεις της παρούσας δεν προκαλείται
δαπάνη σε βάρος του κρατικού προϋπολογισμού ή του οι-
κείου Ο.Τ.Α.

8. Την 10/6943/13.3.2003 απόφαση Νομάρχη Θεσσαλο-
νίκης με θέμα «Παροχή εξουσιοδότησης για υπογραφή
εγγράφων με «ΕΝΤΟΛΗ ΝΟΜΑΡΧΗ» από τον Βοηθό Νο-
μάρχη κ. Αβραμίδη Ευστάθιο», αποφασίζουμε:

Άρθρο 1

Εγκρίνεται η τροποποίηση του ρυμοτομικού σχεδίου
στο Ο.Τ. 330 του Δήμου Καλαμαριάς με τον χαρακτηρι-
σμό του χώρου ΑΒΓΔΑ ως χώρου Πρασίνου και τη δημι-
ουργία πεζοδρόμου πλάτους 3μ. Ο χώρος Πρασίνου λαμ-
βάνει τον αριθμό 330 Α. Οι ρυθμίσεις αυτές φαίνονται στο
συννημμένο στην παρούσα απόφαση και θεωρημένο από
τον Διευθυντή της Διεύθυνσης Πολεοδομίας Ν. Θεσσα-
λονίκης πρωτότυπο χρωματισμένο διάγραμμα σε κλίμακα
1:500.

Άρθρο 2

Η ισχύς της απόφασης αυτής αρχίζει από τη δημοσίευ-
σή της.

Η απόφαση αυτή και το ακριβές αντίγραφο του πρωτο-
τύπου διαγράμματος που τη συνοδεύει να δημοσιευθούν
στην Εφημερίδα της Κυβερνήσεως.

Θεσσαλονίκη, 10 Φεβρουαρίου 2004

Με εντολή Νομάρχη
Ο Βοηθός Νομάρχης
ΕΥΣΤΑΘΙΟΣ ΑΒΡΑΜΙΔΗΣ



Αριθ. 29/30051/ΠΣΚ/844/03

(2)

Τροποποίηση ρυμοτομικού σχεδίου με τον χαρακτηρισμό χώρου Δημοτικών Υπηρεσιών και Πολιτιστικού Κέντρου στο Ο.Τ. 382 του Δήμου Καλαμαριάς Ν. Θεσσαλονίκης.

Ο ΝΟΜΑΡΧΗΣ ΘΕΣΣΑΛΟΝΙΚΗΣ

Έχοντας υπόψη:

1. Τις διατάξεις των άρθρων 152, 153 και 154 του Π.Δ. της 14/27.7.1999 «Κώδικας Βασικής Πολεοδομικής Νομοθεσίας», (ΦΕΚ 580/Δ'), όπως ισχύουν.

2. Τις διατάξεις του άρθρου 29 του Ν. 2831/2000 (ΦΕΚ 140/Α'), όπως αντικαταστάθηκαν με το άρθρο 10 του Ν. 3044/2002 (ΦΕΚ 197/Α').

3. Τις διατάξεις του Ν. 2218/94 «Ίδρυση Νομαρχιακής Αυτοδιοίκησης κ.λπ.» (ΦΕΚ 90/Α/94), όπως τροποποιήθηκαν και συμπληρώθηκαν με το Ν. 2242/94 «Συμπλήρωση διατάξεων για τη Νομαρχιακή Αυτοδιοίκηση και άλλες διατάξεις» (ΦΕΚ 153/Α/94), όπως και το άρθρο 63 του Π.Δ. 30/1996 «Κώδικας Νομαρχιακής Αυτοδιοίκησης» (ΦΕΚ 21/Α').

4. Την 21/31.3.95 απόφαση του Νομαρχιακού Συμβουλίου Θεσσαλονίκης «Οργανισμός Εσωτερικής Υπηρεσίας της Νομαρχιακής Αυτοδιοίκησης Θεσσαλονίκης» (ΦΕΚ 392/Β'/11.4.95) όπως ισχύει.

5. Την 531/2003 απόφαση του Δημοτικού Συμβουλίου του Δήμου Καλαμαριάς.

6. Την 217/16.12.2003 πράξη γνωμοδότησης του Συμβουλίου Χωροταξίας, Οικισμού και Περιβάλλοντος του Νομού Θεσσαλονίκης.

7. Τις διατάξεις του άρθρου 29Α του Ν. 1558/85, όπως αυτό προστέθηκε με το άρθρο 27 του Ν. 2081/92 (ΦΕΚ 154/Α/92) και τη διαπίστωση ότι από τις τυχόν κανονιστικού χαρακτήρα διατάξεις της παρούσας δεν προκαλείται δαπάνη σε βάρος του κρατικού προϋπολογισμού ή του οικείου Ο.Τ.Α.

8. Την 10/6943/13.3.2003 απόφαση Νομάρχης Θεσσαλονίκης με θέμα «Παροχή εξουσιοδότησης για υπογραφή εγγράφων με «ΕΝΤΟΛΗ ΝΟΜΑΡΧΗ» από τον Βοηθό Νομάρχης Αβραμίδη Ευστάθιο», αποφασίζουμε:

Άρθρο 1

Εγκρίνεται η τροποποίηση του ρυμοτομικού σχεδίου στο Ο.Τ. 382 του Δήμου Καλαμαριάς με τον χαρακτηρισμό του χώρου ΑΒΓΔΑ ως χώρου για Δημοτικές Υπηρεσίες και Πολιτιστικό Κέντρο, όπως αυτό φαίνεται στο συνημμένο στην παρούσα απόφαση και θεωρημένο από τον Διευθυντή της Διεύθυνσης Πολεοδομίας Ν. Θεσσαλονίκης πρωτότυπο χρωματισμένο διάγραμμα σε κλίμακα 1:500.

Άρθρο 2


Η ισχύς της απόφασης αυτής αρχίζει από τη δημοσίευσή της.

Η απόφαση αυτή και το ακριβές αντίγραφο του πρωτότυπου διαγράμματος που τη συνοδεύει να δημοσιευθούν στην Εφημερίδα της Κυβερνήσεως.

Θεσσαλονίκη, 10 Φεβρουαρίου 2004

Με εντολή Νομάρχης
Ο Βοηθός Νομάρχης
ΕΥΣΤΑΘΙΟΣ ΑΒΡΑΜΙΔΗΣ



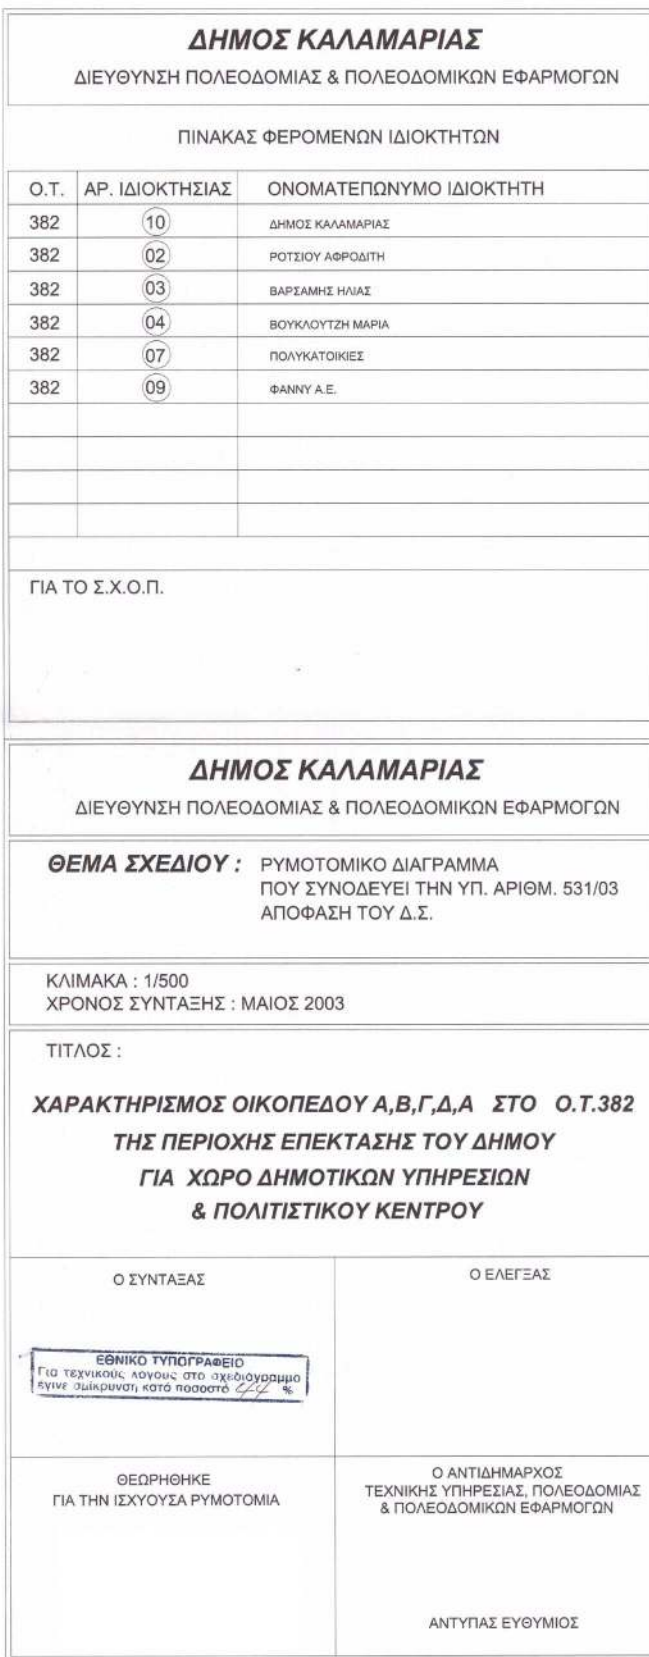

Αριθ. 29/33792/ΠΣΚ/948/03

(3)

Τροποποίηση ρυμοτομικού σχεδίου με τον χαρακτηρισμό χώρου Εγκαταστάσεων για άτομα με ειδικές ανάγκες στο Ο.Τ. 333 του Δήμου Καλαμαριάς Ν. Θεσσαλονίκης.

Ο ΝΟΜΑΡΧΗΣ ΘΕΣΣΑΛΟΝΙΚΗΣ

Έχοντας υπόψη:

1. Τις διατάξεις των άρθρων 152, 153 και 154 του Π.Δ. της 14/27.7.1999 «Κώδικας Βασικής Πολεοδομικής Νομοθεσίας», (ΦΕΚ 580/Δ'), όπως ισχύουν.

2. Τις διατάξεις του άρθρου 29 του Ν. 2831/2000 (ΦΕΚ 140/Α'), όπως αντικαταστάθηκαν με το άρθρο 10 του Ν. 3044/2002 (ΦΕΚ 197/Α').

3. Τις διατάξεις του Ν. 2218/94 «Ίδρυση Νομαρχιακής Αυτοδιοίκησης κ.λπ.» (ΦΕΚ 90/Α/94), όπως τροποποιήθηκαν και συμπληρώθηκαν με το Ν. 2242/94 «Συμπλήρωση διατάξεων για τη Νομαρχιακή Αυτοδιοίκηση και άλλες διατάξεις» (ΦΕΚ 153/Α'/94), όπως και το άρθρο 63 του Π.Δ. 30/1996 «Κώδικας Νομαρχιακής Αυτοδιοίκησης» (ΦΕΚ 21/Α').

4. Την 21/31.3.95 απόφαση του Νομαρχιακού Συμβουλίου Θεσσαλονίκης «Οργανισμός Εσωτερικής Υπηρεσίας της Νομαρχιακής Αυτοδιοίκησης Θεσσαλονίκης» (ΦΕΚ 392/Β'/11.4.95) όπως ισχύει.

5. Τις 525/2003 και 663/2003 αποφάσεις του Δημοτικού Συμβουλίου του Δήμου Καλαμαριάς.

6. Την 216/16.12.2003 πράξη γνωμοδότησης του Συμβουλίου Χωροταξίας, Οικισμού και Περιβάλλοντος του Νομού Θεσσαλονίκης.

7. Τις διατάξεις του άρθρου 29Α του Ν. 1558/85, όπως αυτό προστέθηκε με το άρθρο 27 του Ν. 2081/92 (ΦΕΚ 154/Α'/92) και τη διαπίστωση ότι από τις τυχόν κανονιστικού χαρακτήρα διατάξεις της παρούσας δεν προκαλείται δαπάνη σε βάρος του κρατικού προϋπολογισμού ή του οικείου Ο.Τ.Α.

8. Την 10/6943/13.3.2003 απόφαση Νομάρχη Θεσσαλονίκης με θέμα «Παροχή εξουσιοδότησης για υπογραφή εγγράφων με «ΕΝΤΟΛΗ ΝΟΜΑΡΧΗ» από τον Βοηθό Νομάρχη Αβραμίδα Ευστάθιο», αποφασίζουμε:

Άρθρο 1

Εγκρίνεται η τροποποίηση του ρυμοτομικού σχεδίου στο Ο.Τ. 333 του Δήμου Καλαμαριάς με τον χαρακτηρισμό του χώρου ΑΒΓΔΕΖΗΘΙΑ ως χώρου εγκαταστάσεων για άτομα με ειδικές ανάγκες, όπως αυτό φαίνεται στο συνημμένο στην παρούσα απόφαση και θεωρημένο από τον Διευθυντή της Διεύθυνσης Πολεοδομίας Ν. Θεσσαλονίκης πρωτότυπο χρωματισμένο διάγραμμα σε κλίμακα 1:500.

Άρθρο 2

Η ισχύς της απόφασης αυτής αρχίζει από τη δημοσίευσή της.

Η απόφαση αυτή και το ακριβές αντίγραφο του πρωτότυπου διαγράμματος που τη συνοδεύει να δημοσιευθούν στην Εφημερίδα της Κυβερνήσεως.

Θεσσαλονίκη, 10 Φεβρουαρίου 2004

Με εντολή Νομάρχη
Ο Βοηθός Νομάρχης
ΕΥΣΤΑΘΙΟΣ ΑΒΡΑΜΙΔΗΣ



