



# ΕΦΗΜΕΡΙΣ ΤΗΣ ΚΥΒΕΡΝΗΣΕΩΣ

## ΤΗΣ ΕΛΛΗΝΙΚΗΣ ΔΗΜΟΚΡΑΤΙΑΣ

ΤΕΥΧΟΣ ΤΕΤΑΡΤΟ

Αρ. Φύλλου 226

24 Μαρτίου 2006

### ΠΕΡΙΕΧΟΜΕΝΑ

#### ΑΠΟΦΑΣΕΙΣ

|   |   |
|---|---|
| Επικύρωση καθορισμού των οριογραμμών τμήματος του υδατορέματος «ΜΟΥΡΤΕΡΗ» στο Αλιβέρι Δήμου Ταμυνέων Ν. Ευβοίας.....                          | 1 |
| Καθορισμός των ορίων αιγιαλού και παραλίας στην περιοχή του ΑΓΚΥΡΟΒΟΛΙΟΥ ΝΗΣΟΥ ΤΡΙΖΟΝΙΩΝ στο Δ.Δ. Τριζονίων, Δήμου Τολοφώνος, Ν. Φωκίδας..... | 2 |

#### ΑΠΟΦΑΣΕΙΣ

|   |     |
|---|-----|
| Αριθμ. 1106   | (1) |
| Επικύρωση καθορισμού των οριογραμμών τμήματος του υδατορέματος «ΜΟΥΡΤΕΡΗ» στο Αλιβέρι Δήμου Ταμυνέων Ν. Ευβοίας. |     |

#### Ο ΓΕΝΙΚΟΣ ΓΡΑΜΜΑΤΕΑΣ ΠΕΡΙΦΕΡΕΙΑΣ ΣΤΕΡΕΑΣ ΕΛΛΑΔΑΣ

Έχοντας υπόψη:

1. Τις διατάξεις του άρθρου 90 του «Κώδικα Νομοθεσίας για την Κυβέρνηση και τα Κυβερνητικά Όργανα», που κυρώθηκε με το άρθρο πρώτο του π.δ/τος 63/2005 (Α' 98).
2. Τις διατάξεις του άρθρου 90 του «Κώδικα Νομοθεσίας για την Κυβέρνηση και τα Κυβερνητικά Όργανα», που κυρώθηκε με το άρθρο πρώτο του π.δ/τος 63/2005 (Α' 98).
3. Τις διατάξεις του άρθρου 61 του ν. 1622/1986 (ΦΕΚ 92 Α') «Τοπική Αυτοδιοίκηση - Περιφερειακή Ανάπτυξη και δημοκρατικός προγραμματισμός».
4. Τις διατάξεις του άρθρου 6 του ν. 2503/1997 (ΦΕΚ 107 Α') «Διοίκηση, οργάνωση, στελέχωση της Περιφέρειας, ρύθμιση θεμάτων για την τοπική αυτοδιοίκηση και άλλες διατάξεις».
5. Την υπ' αριθμ. 3009/11.11.2004 απόφαση του Γενικού Γραμματέα Περιφέρειας Στερεάς Ελλάδας με την

οποία ορίζεται η υπηρεσία μας αρμόδια για τα θέματα οριοθέτησης των υδατορεμάτων.

6. Το υπ' αριθμ. 4266/Φ.1.10.7/22.9.2005 έγγραφο της Δ/σης Τεχνικών Υπηρεσιών Ν.Α. Ευβοίας, με το συνημμένο αυτού φάκελο στοιχείων και τοπογραφικό διάγραμμα, στο οποίο καθορίζονται οι οριογραμμές τμήματος του υδατορέματος «ΜΟΥΡΤΕΡΗ» στο Αλιβέρι Δήμου Ταμυνέων Ν. Ευβοίας.

7. Το υπ' αριθμ. 410/11.3.2005 έγγραφο του Δήμου Ταμυνέων, με το οποίο βεβαιώνεται ότι παρήλθε διάστημα πλέον του ενός (1) μηνός από την ημερομηνία που περιήλθε στο Δήμο (υπ' αριθμ. 410/24.1.2005) το υπ' αριθμ. 5703/3.1.2005 έγγραφο της Δνσης Τεχν. Υπηρεσιών Ν.Α. Ευβοίας για έκφραση γνώμης επί της οριοθέτησης του υδατορέματος.

8. Την υπ' αριθμ. 970/24.2.2006 απόφαση της Δ/σης Δημοσίων Έργων Περιφέρειας Στερεάς Ελλάδας, που αφορά έγκριση υδραυλικής μελέτης για την οριοθέτηση του εν λόγω υδατορέματος, αποφασίζουμε:

Επικυρώνουμε τον καθορισμό των οριογραμμών τμήματος του υδατορέματος «ΜΟΥΡΤΕΡΗ» στο Αλιβέρι Δήμου Ταμυνέων Ν. Ευβοίας, με τις συντεταγμένες των κορυφών των πολυγωνικών τους γραμμών, όπως αυτές σημειώνονται με μπλε γραμμές στο θεωρημένο από τη Δ/ση Τεχνικών Υπηρεσιών Ν.Α. Ευβοίας και την υπηρεσία μας τοπογραφικό διάγραμμα κλίμακας 1:500 που συνοδεύει την παρούσα και αποτελεί αναπόσπαστο μέρος αυτής.

Η ισχύς της παρούσας αρχίζει από τη δημοσίευσή της στην Εφημερίδα της Κυβερνήσεως.

Η απόφαση αυτή με το συνημμένο της τοπογραφικό διάγραμμα να δημοσιευθεί στην Εφημερίδα της Κυβερνήσεως.

Λαμία, 7 Μαρτίου 2006

Ο Γενικός Γραμματέας Περιφέρειας  
ΚΩΝΣΤΑΝΤΙΝΟΣ ΕΞΑΡΧΟΣ



Αριθμ. 664/Φ.αι.-παρ. (2)  
Καθορισμός των ορίων αιγιαλού και παραλίας στην περιοχή του ΑΓΚΥΡΟΒΟΛΙΟΥ ΝΗΣΟΥ ΤΡΙΖΟΝΙΩΝ στο Δ.Δ. Τριζονίων, Δήμου Τολοφώνος, Ν. Φωκίδας.

Ο ΓΕΝΙΚΟΣ ΓΡΑΜΜΑΤΕΑΣ  
ΠΕΡΙΦΕΡΕΙΑΣ ΣΤΕΡΕΑΣ ΕΛΛΑΔΑΣ

Έχοντας υπόψη:

1. Τις διατάξεις των άρθρων 3, 4, 5 και 6 του ν. 2971/2001 (ΦΕΚ 285 τ.Α'/19.12.2001) «Περί αιγιαλού και παραλίας».

2. Τις διατάξεις του άρθρου 2 του ν.δ. 439/1970 (Α' 36) «περί συμπληρώσεως των διατάξεων περί αιγιαλού».

3. Τις διατάξεις του άρθρου 5 του ν. 3200/1955 «περί διοικητικής αποκέντρωσης», όπως τροποποιήθηκαν και ισχύουν σήμερα.

4. Τις διατάξεις του άρθρου 19 παραγρ. 5 ν. 2344/1995, του άρθρου 52 παρ. 6 ν. 2218/1994, του άρθρου 4 παρ. 7 του ν. 2240/1994, δυνάμει των οποίων αρμοδιότητες του Υπουργείου Οικονομικών που είχαν μεταβιβασθεί στους Νομάρχες, ανήκουν στον Περιφερειακό Δ/ντή, σε συνδυασμό με αυτές του άρθρου 14 παρ. 2 του ν. 2399/1996 με τις οποίες προβλέπεται η κατάργηση των θέσεων των Περι/κών Δ/ντών, οι αρμοδιότητες πλέον του οποίου περιήλθαν στο Γενικό Γραμματέα της Περιφέρειας.

5. Τις διατάξεις του τετάρτου εδαφίου της παρ. 2 του άρθρου 1 και της παρ. 6 του ιδίου άρθρου του ν. 2503/1997 «Διοίκηση, οργάνωση, στελέχωση της Περιφέρειας, ρύθμιση θεμάτων για την Τοπική Αυτοδιοίκηση και άλλες διατάξεις» (ΦΕΚ 107/Α), σύμφωνα με τις οποίες οι Περιφερειακές Υπηρεσίες του Υπουργείου Οικονομικών, που συγκροτούσαν την Περιφερειακή Διοίκηση του Νομού ή της Νομαρχίας, δεν υπήχθησαν στην ενιαία οργανική μονάδα της Περιφέρειας, ούτε καταργήθηκαν, αλλά αποτελούν από 1.9.1997, Υπηρεσίες του Υπουργείου Οικονομικών.

6. Το υπ' αριθμ. 28979/31.7.1997 έγγραφο της Δ/σης Διοίκησης του Υπουργείου Εσωτερικών, Δημόσιας Διοίκησης και Αποκέντρωσης σύμφωνα με το οποίο οι αρμοδιότητες του Γενικού Γραμματέα της Περιφέρειας σε θέματα Υπηρεσιών του Υπουργείου Οικονομικών, μεταφέρονται από 1.9.1997 στον Υπουργό Οικονομικών.

7. Την υπ' αριθμ. 37930/ΔΙΟΕ/1264/14.10.2005 (ΦΕΚ 1432 τ.Β'/14.10.2005) κοινή απόφαση των Πρωθυπουργού και Υπουργού Οικονομικών, περί καθορισμού αρμοδιοτήτων του Υφυπουργού Οικονομίας και Οικονομικών.

8. Τις διατάξεις της παρ. 21 του άρθρου 46 του ν. 3220/2004 (ΦΕΚ 15 τ.Α'/28.1.2004) «Μεταβίβαση αρμοδιοτήτων του Υπουργού Οικονομίας και Οικονομικών στο Γενικό Γραμματέα της Περιφέρειας».

9. Το υπ' αριθμ. 1030067/296/Α0006/7.4.2004 έγγραφο της Δ/σης Οργάνωσης της Γενικής Δ/σης Διοικητικής Υποστήριξης του Υπουργείου Οικονομίας και Οικονομικών «Διευκρινίσεις για τις αρμοδιότητες των Υφυπουργών Οικονομίας και Οικονομικών που περιέρχονται από 10.4.2004 στους Γεν. Γραμματείς Περιφερειών».

10. Τις υπ' αριθμ. 2434/27.5.2004 και 87/11.12.2005 αποφάσεις Γεν. Γραμματέα Περιφέρειας Στερεάς Ελλάδας στις οποίες ορίζεται η ΔΔΕ/ΠΣΕ αρμόδια για την επικύρωση της έκθεσης μετά του διαγράμματος της επιτροπής καθορισμού των ορίων του αιγιαλού παραλίας και παλαιού αιγιαλού.

11. Την από 30.9.2004 έκθεση της κατά το άρθρο 3 του ν. 2971/2001 αρμόδιας Επιτροπής καθορισμού των ορίων αιγιαλού παραλίας και παλαιού αιγιαλού στην

περιοχή του ΑΓΚΥΡΟΒΟΛΙΟΥ ΤΗΣ ΝΗΣΟΥ ΤΡΙΖΟΝΙΩΝ, στο Δ.Δ. Τριζονίων, Δήμου Τολοφώνος, Ν. Φωκίδας, με ενδιαφερόμενο το Λιμενικό Ταμείο Ν. Φωκίδας.

12. Το από Σεπτεμβρίου 2004 τοπογραφικό υψομετρικό και κτηματολογικό διάγραμμα της παραπάνω περιοχής, που συντάχθηκε σε μία (1) πινακίδα με κλίμακα 1:500 από το διπλωματούχο αγρονόμο - τοπογράφο μηχανικό Γεώργιο Δ. Τσατσαρώνη, το οποίο ελέγχθηκε και θεωρήθηκε τις 29.9.2004 από το Νικόλαο Τουρούντζη, αγρονόμο - τοπογράφο μηχανικό με Β' βαθμό, υπάλληλο της Κτηματικής Υπηρεσίας Νομού Φωκίδας, όπως ορίζουν οι διατάξεις του άρθρου 4 παρ. 2 του ν. 2971/2001.

13. Το υπ' αριθμ. Φ.544.5/1209/04/15.11.2004 έγγραφο του Γενικού Επιτελείου Ναυτικού με το οποίο συμφωνεί με τα όρια αιγιαλού, παραλίας και παλαιού αιγιαλού που καθόρισε η αρμόδια επιτροπή.

14. Το υπ' αριθμ. (Φ9)/1032/1.2.2006 έγγραφο της Κτηματικής Υπηρεσίας Ν. Φωκίδας, αποφασίζει:

Επικυρώνει την από 3.9.2004 έκθεση της κατά το άρθρο 3 του ν. 2971/2001 αρμόδιας Επιτροπής καθορισμού των ορίων αιγιαλού παραλίας και παλαιού αιγιαλού στην περιοχή του ΑΓΚΥΡΟΒΟΛΙΟΥ ΤΗΣ ΝΗΣΟΥ ΤΡΙΖΟΝΙΩΝ, στο Δ.Δ. Τριζονίων, Δήμου Τολοφώνος, Ν. Φωκίδας και το από Σεπτεμβρίου 2004 τοπογραφικό υψομετρικό και κτηματολογικό διάγραμμα της παραπάνω περιοχής, που συντάχθηκε σε μία (1) πινακίδα με κλίμακα 1:500 από το διπλωματούχο αγρονόμο - τοπογράφο μηχανικό Γεώργιο Δ. Τσατσαρώνη, το οποίο ελέγχθηκε και θεωρήθηκε τις 29.9.2004 από το Νικόλαο Τουρούντζη, αγρονόμο - τοπογράφο μηχανικό με Β' βαθμό, υπάλληλο της Κτηματικής Υπηρεσίας Νομού Φωκίδας, όπως ορίζουν οι διατάξεις του άρθρου 4 παρ. 2 του ν. 2971/2001.

Στο παραπάνω τοπογραφικό διάγραμμα, καθορίστηκε η οριογραμμή του αιγιαλού με κόκκινη συνεχή πολυγωνική γραμμή, με στοιχεία (1-2-3-4-5-6-7-8-9-10-11-12-13-14-15-16-17-18) της οποίας οι κορυφές εξασφαλίζονται με τις συντεταγμένες τους στο Κρατικό Δίκτυο Αναφοράς, στο προβολικό σύστημα HATT, στο κέντρο φύλλου χάρτου 1:100000 ΠΑΤΡΑΙ - ΝΑΥΠΑΚΤΟΣ φθ=38° 15' λθ=-1° 45'.

Η οριογραμμή της παραλίας για την εξυπηρέτηση των σκοπών του άρθρου 1 παρ. 2 του ν. 2971/2001 με κίτρινη συνεχή πολυγωνική γραμμή σε τρία τμήματα, με στοιχεία (6'Π-1'-2'-3'-4'-5'-6'-7'-8'-9'-10'-11'-12'-13'-14'-15'-16'-17'-18') της οποίας οι κορυφές εξασφαλίζονται με τις συντεταγμένες τους στο Κρατικό Δίκτυο Αναφοράς, στο προβολικό σύστημα HATT, στο κέντρο φύλλου χάρτου 1:100000 ΠΑΤΡΑΙ - ΝΑΥΠΑΚΤΟΣ φθ=38° 15' λθ=-1° 45'.

Η οριογραμμή παλαιού αιγιαλού με μπλε συνεχή πολυγωνική γραμμή, με στοιχεία (6Π-5Π-4Π-3Π-2Π-1Π-1''-2''-3''-4''-5''-6''-7''-8''-9''-10''-11''-12''-13''-14''-15''-16''-17''-18''-19''-20'') της οποίας οι κορυφές εξασφαλίζονται με τις συντεταγμένες της στο Κρατικό Δίκτυο Αναφοράς, στο προβολικό σύστημα HATT, στο κέντρο φύλλου χάρτου 1:100000 ΠΑΤΡΑΙ - ΝΑΥΠΑΚΤΟΣ φθ=38° 15' λθ=-1° 45'.

Δεν υπάρχουν κτίσματα στη ζώνη παραλίας.

Η απόφαση αυτή μαζί με την έκθεση της Επιτροπής και το τοπογραφικό διάγραμμα να δημοσιευθούν στην Εφημερίδα της Κυβερνήσεως.

Λαμία, 7 Μαρτίου 2006

Ο Γενικός Γραμματέας Περιφέρειας  
ΚΩΝΣΤΑΝΤΙΝΟΣ ΕΞΑΡΧΟΣ

ΕΚΘΕΣΗ ΕΠΙΤΡΟΠΗΣ ΚΑΘΟΡΙΣΜΟΥ ΤΩΝ ΟΡΙΩΝ  
ΑΙΓΙΑΛΟΥ ΚΑΙ ΠΑΡΑΛΙΑΣ (ν. 2971/19.12.2001)

Για τον καθορισμό για πρώτη φορά και τον επανακαθορισμό, των ορίων αιγιαλού και παραλίας στην περιοχή του αγκυροβολίου της Νήσου Τριζονίων του Δ.Δ. Τριζονίων του Δήμου Τολοφώνος του Νομού Φωκίδας, με ενδιαφερόμενο το Λιμενικό Ταμείο Ν. Φωκίδας.

Σήμερα, 30 Σεπτεμβρίου του έτους 2004, ημέρα Πέμπτη και ώρα 15:00 μ.μ., οι υπογεγραμμένοι:

1. Ευδοξία Κωλέττα, Εφοριακός ΔΕ/Α', Προϊσταμένη της Κτηματικής Υπηρεσίας Νομού Φωκίδας, ως πρόεδρος,

2. Νικόλαος Τουρούντζης, Αγρονόμος - Τοπογράφος Μηχανικός με Β' βαθμό, υπάλληλος της Κτηματικής Υπηρεσίας Νομού Φωκίδας, ως μέλος,

3. Λεωνίδας Παπαδημητρίου, Σημαιοφόρος Λ.Σ., Λιμενάρχης Ναυπάκτου, ως μέλος,

4. Δημήτριος Ροπακάς, Πολιτικός Μηχανικός με Α' βαθμό, Αναπληρωτής Διευθυντής της Διεύθυνσης Πολεοδομίας της Ν.Α. Φωκίδας, ως μέλος,

5. Ευάγγελος Επισκόπου, Πολιτικός Μηχανικός με Α' βαθμό, ως αναπληρωτής του Ηρακλή Μωραϊτή προϊστάμενου της Δ/σης Περιβάλλοντος και Χωροταξίας της Περιφέρειας Στερεάς Ελλάδας, κωλυμένου αυτού, ο οποίος αν και προσκλήθηκε δεν παρευρέθηκε,

που αποτελούμε την Επιτροπή καθορισμού των ορίων αιγιαλού και παραλίας, δυνάμει του άρθρου 3 του ν. 2971/2001 καθώς και της υπ' αριθμ. 1053/30.4.2004 απόφασης του Προϊσταμένου της Οικονομικής Επιθεώρησης Στερεάς Ελλάδας περί «Ορισμού μελών Επιτροπής καθορισμού ορίων αιγιαλού - παραλίας και παλαιού αιγιαλού (άρθρο 3 ν. 2971/2001) στη Νομαρχία Φωκίδας, συγκληθείσα κατόπιν του υπ' αριθμ. 695/24.9.2004 εγγράφου της Προέδρου της Επιτροπής, μεταβήκαμε σήμερα 30 Σεπτεμβρίου 2004 στην προαναφερόμενη περιοχή του αγκυροβολίου της Νήσου Τριζονίων του Δ.Δ. Τριζονίων του Δήμου Τολοφώνος Ν. Φωκίδας και αφού λάβαμε υπόψη:

1. Την από 24.9.2004 (αριθμ. 695/24.9.2004) αίτηση του Λιμενικού Ταμείου Ν. Φωκίδας, με την οποία ζητείται ο καθορισμός των ορίων του αιγιαλού και της παραλίας στην παραπάνω περιοχή.

2. Το από Σεπτεμβρίου 2004 τοπογραφικό, υψομετρικό και κτηματολογικό διάγραμμα της παραπάνω περιοχής, που συντάχθηκε σε μία (1) πινακίδα με κλίμακα 1:500 από το διπλωματούχο αγρονόμο - τοπογράφο μηχανικό Γεώργιο Τσατσαρώνη, το οποίο ελέγχθηκε και θεωρήθηκε τις 29.9.2004 από το Νικόλαο Τουρούντζη, αγρονόμο - τοπογράφο μηχανικό, υπάλληλο της Κτηματικής Υπηρεσίας Νομού Φωκίδας.

3. Τις διατάξεις του ν. 2971/2001 «περί αιγιαλού και παραλίας».

4. Την αντίληψη που σχηματίσαμε κατά την επί τόπου μετάβασή μας, σχετικά με το πλάτος της βρεχόμενης ζώνης της ξηράς και τα λοιπά συναφή στοιχεία ήτοι:

4.1. Τη γεωμορφολογία του εδάφους της ακτής, που κατατάσσεται στην κατηγορία των χαμηλών ακτών. Η σύσταση του εδάφους της ακτής είναι εμφανής στα δύο άκρα της περιοχής του αγκυροβολίου και είναι βραχώδης και το φυσικό όριο της βλάστησης ευρίσκεται πλησίον της ακτογραμμής.

4.2. Η παράκτια περιοχή καταλαμβάνεται από τον οικισμό Τριζονίων, ο οποίος παρουσιάζει τουριστική κίνηση.

4.3. Στην ακτή έχει κατασκευασθεί αγκυροβόλιο κατόπιν και της υπ' αριθμ. 1350/12.11.1992 απόφασης Νομάρχης Φωκίδας με θέμα «Παραχώρηση απλής χρήσης αιγιαλού και παραλίας προς εκτέλεση έργων για την κατασκευή του αγκυροβολίου στα Τριζόνια Δωρίδας». Η ακτή πριν από την κατασκευή του παραπάνω έργου αποτυπώνεται με κλίμακα 1:1000 στο από Φεβρουαρίου 1989 τοπογραφικό - βυθομετρικό διάγραμμα διάταξης έργων της οριστικής μελέτης κατασκευής αγκυροβολίου στα Τριζόνια που συντάχθηκε από το μελετητή Νικόλαο Ι. Ευθυμίου, πολιτικό μηχανικό και θεωρήθηκε από το Δ/ντή Τ.Υ.Ν. Φωκίδας Δημήτριο Αγγελέτο, πολιτικό μηχανικό. Το διάγραμμα αυτό χρησιμοποιούμε για τον προσδιορισμό της θέσης του παλαιού αιγιαλού από την κορυφή 1Π έως την κορυφή 20''. Ο παλαιός αιγιαλός από την κορυφή 6Π έως 1Π προσδιορίζεται στη θέση που είχε καθορισθεί αιγιαλός (κορυφές 1 έως 6) στο από Οκτωβρίου 1986 τοπογραφικό διάγραμμα του τεχνολόγου πολιτικού μηχανικού Παναγιώτη Νταβερτζάνη που θεωρήθηκε στις 28.1.1988 από το Δ/ντή Τ.Υ.Ν. Φωκίδας Δημήτριο Αγγελέτο, πολιτικό μηχανικό και συνοδεύει την από 22.1988 έκθεση της τότε επιτροπής καθορισμού αιγιαλού και παραλίας, που επικυρώθηκε με την υπ' αριθμ. 1618/26.7.1988 απόφαση Νομάρχης Φωκίδας (ΦΕΚ 588/Δ'/1988).

4.4. Ο πυθμένας της θάλασσας έχει ήπια κλίση.

4.5. Την επικρατούσα διεύθυνση ανέμου που είναι η Βόρεια.

4.6. Στην περιοχή παρουσιάζονται οι συνήθεις παλίρροιας.

4.7. Το γεγονός ότι υπάρχει μικρός τομέας ανάπτυξης κυματισμού καθώς η περιοχή πολύ καλά προστατευμένος είναι φυσικός όρμος με αποτέλεσμα να υπάρχει μικρό ύψος κυματισμού.

4.8. Το γεγονός ότι δεν υπάρχουν στην περιοχή εγκεκριμένες χωροταξικές κατευθύνσεις και χρήσεις γης που να επηρεάζουν την παράκτια ζώνη, ούτε υπάρχουν στη θέση καθορισμού ευπαθή οικοσυστήματα και προστατευόμενες περιοχές.

4.9. Το γεγονός ότι δεν υπάρχουν δημόσια κτήματα σε άμεση γειτνίαση με την παράκτια ζώνη, και δεν υφίσταται Κτηματολόγιο, αποφασίζει:

Καθορίζει πάνω στο ανωτέρω τοπογραφικό διάγραμμα, που συνοδεύει την έκθεση αυτή:

Την οριογραμμή του αιγιαλού με κόκκινη συνεχή πολυγωνική γραμμή, με στοιχεία (1-2-3-4-5-6-7-8-9-10-11-12-13-14-15-16-17-18) της οποίας οι κορυφές εξασφαλίζονται με τις συντεταγμένες τους στο Κρατικό Δίκτυο, στο προβολικό σύστημα HATT, όπως αυτές αναγράφονται στον παρακάτω πίνακα Α.

Την οριογραμμή της παραλίας για την εξυπηρέτηση των σκοπών του άρθρου 1 παρ. 2 του ν. 2971/2001 με κίτρινη συνεχή πολυγωνική γραμμή, με στοιχεία (6'Π-1'-2'-3'-4'-5'-6'-7'-8'-9'-10'-11'-12'-13'-14'-15'-16'-17'-18') η οποία είναι παράλληλη με τη γραμμή του αιγιαλού και σε απόσταση 10μ. από αυτή, με κορυφές που εξασφαλίζονται με τις συντεταγμένες τους στο Κρατικό Δίκτυο, στο προβολικό σύστημα HATT, όπως αυτές αναγράφονται στον παρακάτω πίνακα Β. Εντός της ζώνης της καθοριζόμενης παραλίας δεν υπάρχουν κτίσματα.

Την οριογραμμή του παλαιού αιγιαλού με μπλε συνεχή πολυγωνική γραμμή με στοιχεία (6Π-5Π-4Π-3Π-2Π-1Π-1'-2'-3'-4'-5'-6'-7'-8'-9'-10'-11'-12'-13'-14'-15'-16'-17'-18'-19'-20') της οποίας οι κορυφές εξασφαλίζονται

με τις συντεταγμένες τους στο Κρατικό Δίκτυο, στο προβολικό σύστημα HATT, όπως αυτές αναγράφονται στον παρακάτω πίνακα Γ.

## Πίνακας Α

|     |             |             |
|-----|-------------|-------------|
| 1,  | X= 9250.70, | Y= 13118.11 |
| 2,  | X= 9248.34, | Y= 13147.85 |
| 3,  | X= 9242.62, | Y= 13166.91 |
| 4,  | X= 9251.75, | Y= 13179.54 |
| 5,  | X= 9245.70, | Y= 13241.91 |
| 6,  | X= 9270.62, | Y= 13243.98 |
| 7,  | X= 9400.22, | Y= 13256.10 |
| 8,  | X= 9448.72, | Y= 13260.66 |
| 9,  | X= 9493.65, | Y= 13264.73 |
| 10, | X= 9505.15, | Y= 13264.40 |
| 11, | X= 9512.52, | Y= 13259.65 |
| 12, | X= 9523.11, | Y= 13251.35 |
| 13, | X= 9525.59, | Y= 13243.04 |
| 14, | X= 9536.25, | Y= 13185.76 |
| 15, | X= 9546.27, | Y= 13132.16 |
| 16, | X= 9569.80, | Y= 13130.22 |
| 17, | X= 9577.40, | Y= 13123.89 |
| 18, | X= 9586.94, | Y= 13113.49 |

## Πίνακας Β

|      |             |             |
|------|-------------|-------------|
| 6'Π, | X= 9235.51, | Y= 13121.62 |
| 1',  | X= 9240.21, | Y= 13124.00 |
| 2',  | X= 9238.46, | Y= 13145.99 |
| 3',  | X= 9231.62, | Y= 13168.77 |
| 4',  | X= 9241.43, | Y= 13182.33 |
| 5',  | X= 9234.77, | Y= 13251.03 |
| 6',  | X= 9269.74, | Y= 13253.94 |
| 7',  | X= 9399.29, | Y= 13266.05 |
| 8',  | X= 9447.80, | Y= 13270.61 |
| 9',  | X= 9493.35, | Y= 13274.75 |
| 10', | X= 9508.23, | Y= 13274.31 |
| 11', | X= 9518.33, | Y= 13267.80 |
| 12', | X= 9531.78, | Y= 13257.26 |
| 13', | X= 9535.32, | Y= 13245.39 |

|      |             |             |
|------|-------------|-------------|
| 14', | X= 9546.08, | Y= 13187.59 |
| 15', | X= 9554.70, | Y= 13141.50 |
| 16', | X= 9573.77, | Y= 13139.92 |
| 17', | X= 9584.32, | Y= 13131.15 |
| 18', | X= 9594.31, | Y= 13120.25 |

## Πίνακας Γ

|       |             |             |
|-------|-------------|-------------|
| 6Π,   | X= 9250.70, | Y= 13118.11 |
| 5Π,   | X= 9238.75, | Y= 13133.90 |
| 4Π,   | X= 9226.88, | Y= 13174.18 |
| 3Π,   | X= 9206.44, | Y= 13195.00 |
| 2Π,   | X= 9198.48, | Y= 13208.27 |
| 1Π,   | X= 9189.00, | Y= 13213.80 |
| 1'',  | X= 9207.19, | Y= 13245.10 |
| 2'',  | X= 9219.01, | Y= 13250.60 |
| 3'',  | X= 9234.95, | Y= 13253.05 |
| 4'',  | X= 9294.75, | Y= 13258.79 |
| 5'',  | X= 9335.53, | Y= 13268.89 |
| 6'',  | X= 9352.97, | Y= 13270.51 |
| 7'',  | X= 9379.82, | Y= 13272.62 |
| 8'',  | X= 9398.17, | Y= 13276.98 |
| 9'',  | X= 9418.10, | Y= 13281.31 |
| 10'', | X= 9439.00, | Y= 13282.50 |
| 11'', | X= 9461.00, | Y= 13282.00 |
| 12'', | X= 9488.50, | Y= 13286.50 |
| 13'', | X= 9508.00, | Y= 13284.00 |
| 14'', | X= 9521.00, | Y= 13278.00 |
| 15'', | X= 9534.00, | Y= 13267.50 |
| 16'', | X= 9539.50, | Y= 13256.50 |
| 17'', | X= 9541.50, | Y= 13233.50 |
| 18'', | X= 9556.17, | Y= 13160.26 |
| 19'', | X= 9563.39, | Y= 13140.89 |
| 20'', | X= 9577.40, | Y= 13123.89 |

Η Επιτροπή

Η Πρόεδρος  
ΕΥΔΟΞΙΑ ΚΩΛΕΤΤΑ



Τα Μέλη  
ΝΙΚΟΛΑΟΣ ΤΟΥΡΟΥΝΤΖΗΣ  
ΛΕΩΝΙΔΑΣ ΠΑΠΑΔΗΜΗΤΡΙΟΥ  
ΔΗΜΗΤΡΙΟΣ ΡΟΠΑΚΑΣ

ΕΘΝΙΚΟ ΤΥΠΟΓΡΑΦΕΙΟ  
Για τεχνικούς λόγους στα σχέδια γραμμά  
 έγινε σμίκρυνση κατά ποσοστό 3,5 %


ΠΙΝΑΚΑΣ ΣΤΗΤΑΤΑΓΜΕΝΩΝ  
ΤΡΙΓΩΝΟΜΕΤΡΙΚΩΝ ΚΑΙ ΣΤΑΣΕΩΝ

|    | Χ        | Υ        | Η      |
|----|----------|----------|--------|
| 11 | 9518.77  | 13208.88 | 1.04   |
| 22 | 9480.22  | 13276.54 | 0.86   |
| 33 | 9403.84  | 13277.87 | 0.87   |
| 44 | 9405.03  | 13087.55 | 0.88   |
| 55 | 9373.45  | 13085.66 | 1.29   |
| 66 | 9335.37  | 13088.82 | 1.24   |
| 77 | 9300.22  | 13150.17 | 1.18   |
| 88 | 9311.08  | 13198.70 | 0.96   |
| 99 | 9338.99  | 13300.91 | 0.93   |
| 10 | 9417.03  | 13130.83 | 1.14   |
| 11 | 9541.55  | 13210.87 | 0.86   |
| 12 | 9488.97  | 13287.55 | 0.88   |
| 13 | 9451.57  | 13274.55 | 1.19   |
| 14 | 9248.57  | 13273.81 | 1.19   |
| 15 | 9250.51  | 13105.89 | 1.25   |
| 16 | 9250.18  | 13095.34 | 5.20   |
| 17 | 9499.23  | 13270.59 | 1.00   |
| 18 | 8838.21  | 14840.20 | 208.85 |
| 19 | 11493.66 | 14080.19 | 1.31   |
| 20 | 9520.22  | 12403.30 | 83.74  |

ΑΥΞΑΝΣΙΑ ΦΥΛΑΤ ΚΑΡΤΟΣ ΑΥΤΩΜΑΤΟ ΚΙΝΗΜΑΤΟΣ 1:50000 ΤΗΣ ΓΥΕ ΟΠΟΥ ΣΗΜΑΙΝΕΤΑΙ Η ΠΕΡΙΟΧΗ ΚΑΘΟΡΙΣΜΟΥ ΑΥΤΩΤ

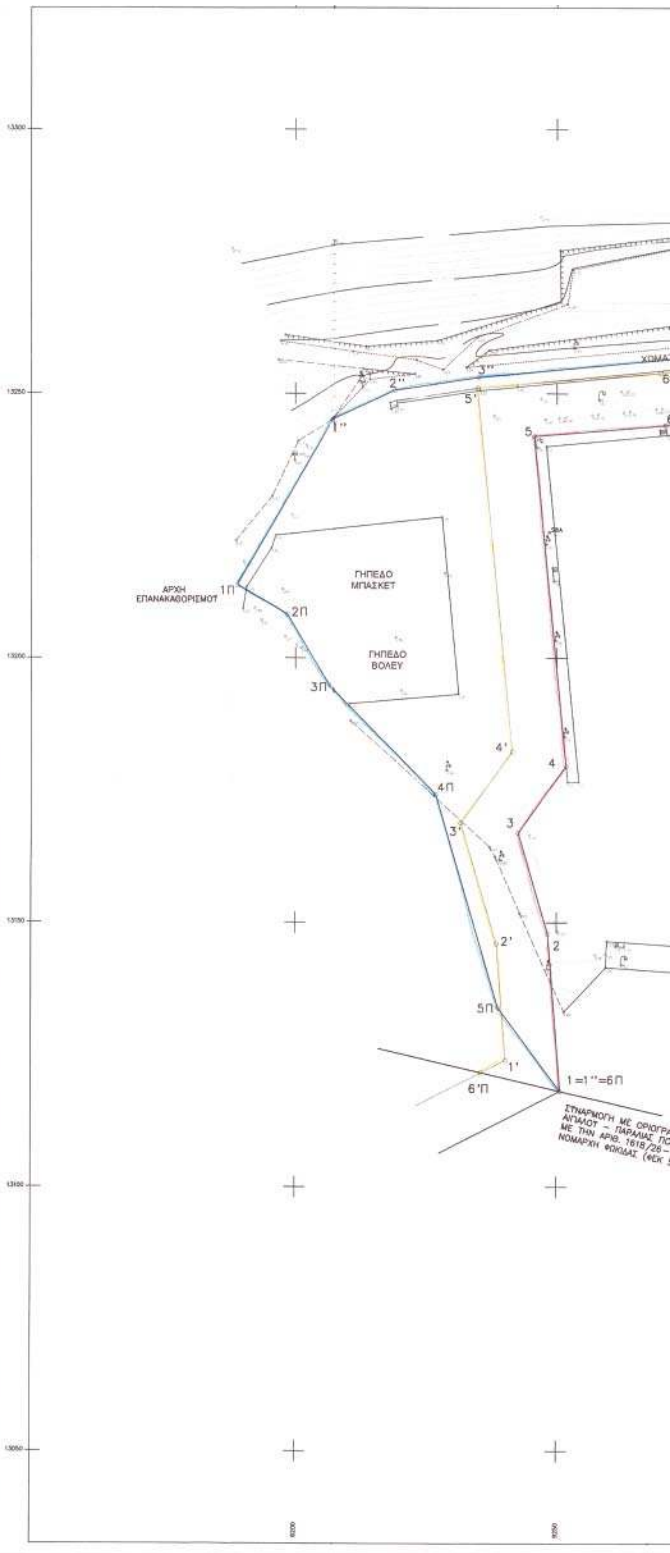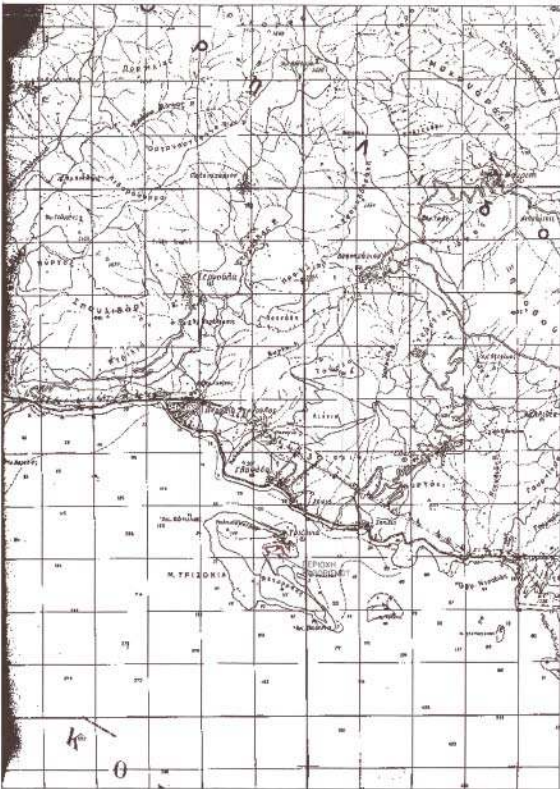



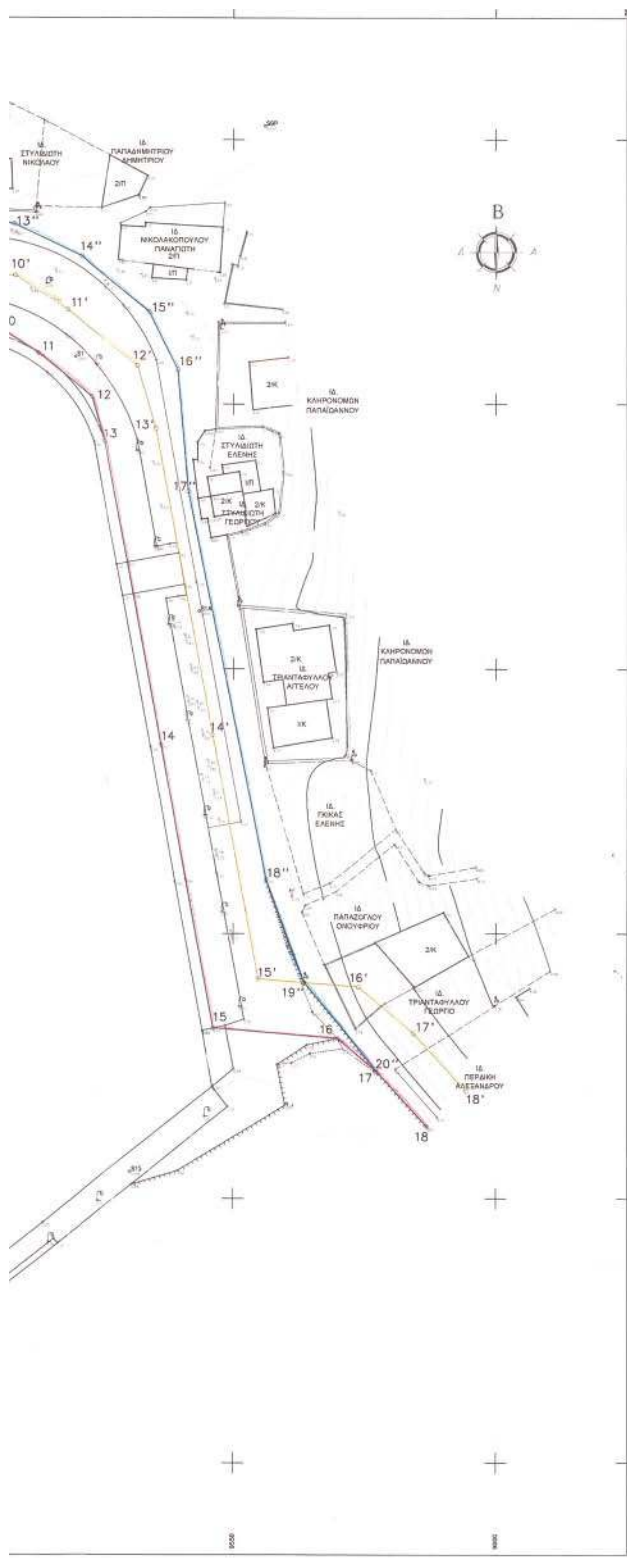

## ΠΙΝΑΚΑΣ ΣΤΗΛΑΤΑΓΜΕΝΩΝ

## ΚΟΡΥΦΩΝ ΑΙΓΙΑΛΟΥ

|    |            |             |
|----|------------|-------------|
| 1  | X= 9250.70 | Y= 13118.11 |
| 2  | X= 9249.34 | Y= 13147.85 |
| 3  | X= 9242.57 | Y= 13166.91 |
| 4  | X= 9251.75 | Y= 13179.54 |
| 5  | X= 9245.70 | Y= 13241.91 |
| 6  | X= 9270.62 | Y= 13243.98 |
| 7  | X= 9400.22 | Y= 13259.10 |
| 8  | X= 9448.72 | Y= 13260.66 |
| 9  | X= 9483.65 | Y= 13264.73 |
| 10 | X= 9505.15 | Y= 13264.40 |
| 11 | X= 9512.52 | Y= 13259.65 |
| 12 | X= 9523.11 | Y= 13251.35 |
| 13 | X= 9525.59 | Y= 13243.04 |
| 14 | X= 9536.25 | Y= 13185.76 |
| 15 | X= 9546.27 | Y= 13132.16 |
| 16 | X= 9569.80 | Y= 13130.22 |
| 17 | X= 9577.40 | Y= 13123.89 |
| 18 | X= 9586.94 | Y= 13113.49 |

## ΠΙΝΑΚΑΣ ΣΤΗΛΑΤΑΓΜΕΝΩΝ

## ΚΟΡΥΦΩΝ ΠΑΡΑΛΙΑΣ

|     |            |             |
|-----|------------|-------------|
| 6/1 | X= 9235.01 | Y= 13121.62 |
| 11  | X= 9240.21 | Y= 13124.00 |
| 21  | X= 9238.40 | Y= 13143.99 |
| 31  | X= 9231.82 | Y= 13166.77 |
| 41  | X= 9241.43 | Y= 13181.33 |
| 51  | X= 9254.77 | Y= 13251.03 |
| 61  | X= 9269.74 | Y= 13253.94 |
| 71  | X= 9369.29 | Y= 13266.05 |
| 81  | X= 9447.80 | Y= 13270.91 |
| 91  | X= 9463.35 | Y= 13274.75 |
| 101 | X= 9508.23 | Y= 13274.31 |
| 111 | X= 9516.33 | Y= 13267.80 |
| 121 | X= 9531.76 | Y= 13257.26 |
| 131 | X= 9535.32 | Y= 13245.39 |
| 141 | X= 9546.08 | Y= 13187.58 |
| 151 | X= 9554.70 | Y= 13141.50 |
| 161 | X= 9573.77 | Y= 13139.02 |
| 171 | X= 9584.32 | Y= 13131.15 |
| 181 | X= 9594.31 | Y= 13120.25 |

## ΠΙΝΑΚΑΣ ΣΤΗΛΑΤΑΓΜΕΝΩΝ

## ΚΟΡΥΦΩΝ ΠΑΛΑΙΟΥ ΑΙΓΙΑΛΟΥ

|     |            |             |
|-----|------------|-------------|
| 6/1 | X= 9250.70 | Y= 13118.11 |
| 5/1 | X= 9238.75 | Y= 13133.90 |
| 4/1 | X= 9226.88 | Y= 13174.18 |
| 3/1 | X= 9206.44 | Y= 13195.00 |
| 2/1 | X= 9186.46 | Y= 13208.27 |
| 1/1 | X= 9189.00 | Y= 13215.80 |
| 11  | X= 9207.19 | Y= 13245.10 |
| 21  | X= 9216.01 | Y= 13250.60 |
| 31  | X= 9234.40 | Y= 13253.05 |
| 41  | X= 9249.75 | Y= 13259.79 |
| 51  | X= 9335.53 | Y= 13268.89 |
| 61  | X= 9322.97 | Y= 13270.51 |
| 71  | X= 9379.82 | Y= 13272.82 |
| 81  | X= 9388.17 | Y= 13276.86 |
| 91  | X= 9416.10 | Y= 13281.31 |
| 101 | X= 9439.00 | Y= 13282.00 |
| 111 | X= 9461.00 | Y= 13282.00 |
| 121 | X= 9488.50 | Y= 13286.50 |
| 131 | X= 9508.00 | Y= 13286.00 |
| 141 | X= 9521.00 | Y= 13278.00 |
| 151 | X= 9534.00 | Y= 13267.50 |
| 161 | X= 9539.50 | Y= 13256.50 |
| 171 | X= 9541.50 | Y= 13233.50 |
| 181 | X= 9556.17 | Y= 13160.26 |
| 191 | X= 9563.59 | Y= 13140.89 |
| 201 | X= 9577.40 | Y= 13123.89 |

## ΤΠΟΜΗΝΙΑ ΕΠΙΤΡΟΠΗΣ

- ΤΟ ΠΑΡΟΝ ΤΟΠΟΓΡΑΦΙΚΟ ΔΙΑΓΡΑΜΜΑ ΣΤΗΘΑΕΤΙ ΤΗΣ ΑΠΟ ΘΡ-Σ-2004 ΕΚΔΕΙΣ ΤΗΣ ΕΠΙΤΡΟΠΗΣ ΚΑΘΟΡΙΣΜΟΥ ΤΩΝ ΟΡΙΩΝ ΤΟΥ ΑΙΓΙΑΛΟΥ (ΑΡΘΡΟ 3 ΤΟΥ Ν. 2971/2001).
- ΟΡΙΟΓΡΑΜΜΗ ΑΙΓΙΑΛΟΥ (κοκκίνη) 1-2-3-...-16-17-18  
ΟΡΙΟΓΡΑΜΜΗ ΠΑΡΑΛΙΑΣ (κίτρινη) 6'1-1'-2'-3'-...-16'-17'-18'  
ΟΡΙΟΓΡΑΜΜΗ ΠΑΛΑΙΟΥ ΑΙΓΙΑΛΟΥ (μπλε) 6/1-5/1-4/1-3/1-2/1-1/1-...-1'-2'-3'-...-19'-20'
- ΟΙ ΚΟΡΥΦΕΣ ΤΩΝ ΟΡΙΟΓΡΑΜΜΩΝ ΟΡΙΖΟΝΤΑΙ ΜΕ ΟΡΘΟΓΩΝΙΕΣ ΣΤΗΛΑΤΑΓΜΕΝΕΣ ΕΞΑΡΤΗΜΕΝΕΣ ΑΠΟ ΤΟ ΚΡΑΤΙΚΟ ΔΙΚΤΥΟ ΑΝΑΦΟΡΑΣ (ΣΤΗΝ ΠΡΟΒΟΛΗ ΗΛΤ) ΚΑΙ ΦΑΙΝΟΝΤΑΙ ΣΤΟΝ ΠΑΡΑΠΑΝΩ ΠΙΝΑΚΑ.
- ΚΑΘΟΡΙΖΕΤΑΙ ΖΩΝΗ ΠΑΡΑΛΙΑΣ ΠΛΑΤΟΥΣ 10 μ. ΔΥΟΤ ΔΕΝ ΔΕΝ ΕΞΗΤΡΕΠΟΤΟΝΤΑΙ ΟΙ ΣΚΟΠΟΙ ΤΟΥ ΑΡΘΡΟΥ 1 παρ.2 ΤΟΥ Ν.2971/2001.
- ΑΠΟΦΑΙΝΕΤΑΙ ΟΤΙ ΤΩΣΤΑΤΑΙ ΠΑΛΑΙΟΣ ΑΙΓΙΑΛΟΣ ΚΑΙ ΟΤΙ ΣΤΗ ΖΩΝΗ ΑΙΓΙΑΛΟΥ ΚΑΙ ΠΑΡΑΛΙΑΣ ΔΕΝ ΥΠΑΡΧΟΥΝ ΚΤΙΣΜΑΤΑ.

Η ΠΡΟΕΔΡΟΣ

ΚΑΤΑΛΟΓΟΣ ΑΣΤΥΝΟΜΩΝ  
ΑΝΤΙΣΤΑΣΕΩΣ  
ΚΑΤΑΛΟΓΟΣ ΑΣΤΥΝΟΜΩΝ  
ΑΝΤΙΣΤΑΣΕΩΣ  
ΚΑΤΑΛΟΓΟΣ ΑΣΤΥΝΟΜΩΝ  
ΑΝΤΙΣΤΑΣΕΩΣ

ΤΑ ΜΕΛΗ

ΚΑΤΑΛΟΓΟΣ ΑΣΤΥΝΟΜΩΝ  
ΑΝΤΙΣΤΑΣΕΩΣ  
ΚΑΤΑΛΟΓΟΣ ΑΣΤΥΝΟΜΩΝ  
ΑΝΤΙΣΤΑΣΕΩΣ  
ΚΑΤΑΛΟΓΟΣ ΑΣΤΥΝΟΜΩΝ  
ΑΝΤΙΣΤΑΣΕΩΣ

ΔΗΜΟΤΙΚΟΣ ΣΥΜΒΟΥΛΟΣ  
ΤΟΛΟΦΩΝΟΣ Ν. ΦΩΚΙΔΑΣ

ΕΡΓΟΔΟΤΗΣ : ΔΙΜΕΝΙΚΟ ΤΑΜΕΙΟ Ν. ΦΩΚΙΔΑΣ

ΤΟΠΟΓΡΑΦΙΚΟ - ΚΤΗΜΑΤΟΓΡΑΦΙΚΟ ΔΙΑΓΡΑΜΜΑ  
ΚΑΘΟΡΙΣΜΟΥ ΟΡΙΩΝ ΑΙΓΙΑΛΟΥ ΚΑΙ ΠΑΡΑΛΙΑΣ  
ΣΤΟ ΑΓΓΕΤΟΒΟΛΙΟ ΤΗΣ ΝΗΣΟΥ ΤΡΙΖΟΝΙΩΝ  
ΤΟΥ ΔΗΜΟΥ ΤΟΛΟΦΩΝΟΣ Ν. ΦΩΚΙΔΑΣ

ΝΟΜΟΣ : ΦΩΚΙΔΑΣ  
ΔΗΜΟΣ : ΤΟΛΟΦΩΝΟΣ  
ΔΗΜΟΤΙΚΟ ΔΙΑΜΕΡΙΣΜΑ : ΤΡΙΖΟΝΙΩΝ  
ΑΡΜΟΔΙΑ ΚΤΗΜΑΤΙΚΗ ΤΗΡΗΣΙΑ : Ν. ΦΩΚΙΔΑΣ

ΕΚΠΟΝΗΣΗ : ΓΕΩΡΓΙΟΣ ΤΣΙΑΤΣΑΡΩΝΗΣ ΤΟΠΟΓΡΑΦΟΣ ΜΗΧΑΝΙΚΟΣ

ΤΡΙΓΩΝΟΜΕΤΡΙΚΗ ΕΞΑΡΤΗΣΗ : Κρατικό Δίκτυο Γ.Τ.Σ.  
ΤΩΝΟΜΕΤΡΙΚΗ ΑΡΕΤΗΡΙΑ : ΜΕΣΗ ΣΤΑΘΜΗ ΘΑΛΑΣΣΑΣ (ΤΡΙΓ. ΔΙΚΤΥΟ Γ.Τ.Σ.)  
ΚΕΝΤΡΟ Φ.Χ. 1:50000 ΠΑΤΡΑΙ-ΝΑΥΠΑΚΤΟΣ Φω=38 15 Αρ=-1 45  
Φ.Χ. 1:50000 ΑΜΠΤΣΑΛΑ

ΑΡΙΘ. ΣΧΕΔΙΟΥ 1/1

ΚΛΙΜΑΚΑ : 1:500  
ΣΕΠΤΕΜΒΡΙΟΣ 2004

| ΒΕΒΡΗΘΗΚΕ                          | ΕΛΕΓΘΗΚΕ                           | Ο ΣΤΗΛΑΞΑΣ                         |
|------------------------------------|------------------------------------|------------------------------------|
| ΑΝΑΣΤΑΣΙΟΣ 23/9/2004               | ΑΝΑΣΤΑΣΙΟΣ 23/9/2004               |                                    |
|                                    |                                    |                                    |
| ΚΑΤΑΛΟΓΟΣ ΑΣΤΥΝΟΜΩΝ<br>ΑΝΤΙΣΤΑΣΕΩΣ | ΚΑΤΑΛΟΓΟΣ ΑΣΤΥΝΟΜΩΝ<br>ΑΝΤΙΣΤΑΣΕΩΣ | ΚΑΤΑΛΟΓΟΣ ΑΣΤΥΝΟΜΩΝ<br>ΑΝΤΙΣΤΑΣΕΩΣ |

ΓΕΩΡΓΙΟΣ Α. ΤΣΙΑΤΣΑΡΩΝΗΣ  
ΑΓΡΟΝΟΜΟΣ ΤΟΠΟΓΡΑΦΟΣ ΜΗΧΑΝΙΚΟΣ  
ΠΟΛΥΤΕΧΝΙΚΗΣ ΣΧΟΛΗΣ Α.Π.Θ.  
ΜΕΛΟΣ ΤΗΣ ΕΛΛΗΝΙΚΗΣ ΜΗΤΡΟΥΣ ΕΤΕΣ  
ΚΑΡΔΙΑΚΗΣ ΔΙΟΙΚΗΣΕΩΣ - Τ.Π. Ε.Ε.Ε.Ε.



04002262403060008