



ΕΦΗΜΕΡΙΣ ΤΗΣ ΚΥΒΕΡΝΗΣΕΩΣ

ΤΗΣ ΕΛΛΗΝΙΚΗΣ ΔΗΜΟΚΡΑΤΙΑΣ

ΤΕΥΧΟΣ ΤΕΤΑΡΤΟ

Αρ. Φύλλου 229

16 Ιουλίου 2015

ΑΠΟΦΑΣΕΙΣ

Αριθμ. 1007/56359

Επικύρωση του καθορισμού των οριογραμμών τμήματος χειμάρρου Αμύρου, ρέματος Ανάβρας και του ρέματος οικισμού Ανάβρας, του Δήμου Αγιάς, Νομού Λάρισας.

Ο ΑΣΚΩΝ ΚΑΘΗΚΟΝΤΑ ΓΕΝΙΚΟΥ ΓΡΑΜΜΑΤΕΑ
ΑΠΟΚΕΝΤΡΩΜΕΝΗΣ ΔΙΟΙΚΗΣΗΣ
ΘΕΣΣΑΛΙΑΣ ΚΑΙ ΣΤΕΡΕΑΣ ΕΛΛΑΔΑΣ

Έχοντας υπ' όψη:

1. Τις διατάξεις του Ν. 3852/2010 (87 Α') «Νέα αρχιτεκτονική της Αυτοδιοίκησης και της Αποκεντρωμένης Διοίκησης-Πρόγραμμα Καλλικράτης».

2. Τις διατάξεις του Ν.2503/1997 (107 Α') «Διοίκηση, Οργάνωση, στελέχωση της Περιφέρειας κλπ.».

3. Το Π.δ. 138/2010 (231 Α') «Οργανισμός της Αποκεντρωμένης Διοίκησης Θεσσαλίας και Στερεάς Ελλάδας».

4. Την πράξη 4 της 06-02-2015 του Υπουργικού Συμβουλίου «Αποδοχή παραιτήσεων των Γενικών Γραμματέων των Αποκεντρωμένων Διοικήσεων της Χώρας» (ΦΕΚ 24 Α').

5. Τις δ/ξεις του Ν. 4258/2014 (ΦΕΚ 94 Α').

6. Το υπ' αριθμ. 40719/12-10-11 έγγραφο του ΥΠΕΚΑ/ΔΠΣ/Δ' περί «Απόψεις ΔΠΣ του ΥΠΕΚΑ σχετικά με θέματα αρμοδιότητας οριοθέτησης υδατορεμάτων».

7. Το υπ' αριθμ. 879/30-3-15 (αριθμ. πρωτ. ΔΙΠΕΧΩΣΧ 1007/56359/31-3-15) έγγραφο της Δ/σης Τεχνικών Έργων της Περιφέρειας Θεσσαλίας με το οποίο διαβιβάστηκαν στην Υπηρεσία ελεγμένα και θεωρημένα όλα τα προβλεπόμενα από την ισχύουσα νομοθεσία, στοιχεία που αφορούν στη μελέτη του θέματος σύμφωνα με το αρθρ. 3, του Ν. 4258/14-04-14 (ΦΕΚ 94 Α').

8. Το υπ' αριθμ. 1916/29-4-15 (αριθμ. πρωτ. ΔΙΠΕΧΩΣΧ 1292/75671/30-4-15) έγγραφο της Δ/σης Τεχνικών Έργων της Περιφέρειας Θεσσαλίας με το οποίο διαβιβάστηκαν οι ακόλουθες (9)-(13) γνωμοδοτήσεις,

9. Το υπ' αριθμ. 14638/633/20-4-15 γνωμοδοτικό έγγραφο της Δ/σης Προστασίας Βιοποικιλότητας, Εδάφους και Διαχείρισης Αποβλήτων του ΥΠΑΠΕΝ.

10. Το υπ' αριθμ. 5468/56427/7-4-15 γνωμοδοτικό έγγραφο της Δ/σης Υδάτων Θεσσαλίας/Α.Δ.Θ.-Στ.Ελ. επί της μελέτης του θέματος.

11. Το υπ' αριθμ. 734/20-4-15 γνωμοδοτικό έγγραφο του Φορέα Διαχείρισης Περιοχής Οικοανάπτυξης Κάρλας - Μαυροβουνίου - Κεφαλόβρυσου - Βελεστίνου επί της μελέτης του θέματος.

12. Το υπ' αριθμ. 999/2-4-15 έγγραφο της Εφορείας Αρχαιοτήτων Λάρισας.

13. Την υπ' αριθμ. 82/2015 απόφαση Δημοτικού Συμβουλίου Αγιάς (ΑΔΑ: ΩΛ6ΩΩ6Ι-Λ4Ν).

14. Το υπ' αριθμ. 1969/5-5-15 (αριθμ. πρωτ. ΔΙΠΕΧΩΣΧ 1331/78788/5-5-15) έγγραφο της Δ/σης Τεχνικών Έργων της Περιφέρειας Θεσσαλίας με το οποίο διαβιβάστηκε η ακόλουθη (15) γνωμοδότηση.

15. Το υπ' αριθμ. 536/62171/4-5-15 γνωμοδοτικό έγγραφο του Δασαρχείου Αγιάς επί της μελέτης οριοθέτησης των ρεμάτων του θέματος.

16. Την υπ' αριθμ. 112839/18-12-2000 κοινή υπουργική απόφαση «Τροποποίηση - Συμπλήρωση - Κωδικοποίηση των περιβαλλοντικών όρων για την κατασκευή και λειτουργία του έργου "Επαναπλημμυρισμού της πρώην λίμνης Κάρλας στους Νομούς Λαρίσης και Μαγνησίας"».

17. Το υπ' αριθμ. 101553/22-2-2006 έγγραφο της ΕΥΠΕ/ΓΔΠ/ΤΥΠΕΧΩΔΕ με θέμα «Περιβαλλοντική αδειοδότηση του έργου "Συμπληρωματικά αντιπλημμυρικά έργα και έργα ορεινής υδρονομίας στη λεκάνη της λίμνης Κάρλας"».

18. Την υπ' αριθμ. 127436/23-3-07 κοινή υπουργική απόφαση «Ανανέωση της ισχύος της υπ' αριθμ. 112839/18-12-2000 κοινής υπουργικής απόφασης Τροποποίησης - Συμπλήρωσης - Κωδικοποίησης των περιβαλλοντικών όρων για την κατασκευή και λειτουργία του έργου «Επαναπλημμυρισμού της πρώην λίμνης Κάρλας στους Νομούς Λαρίσης και Μαγνησίας»,

και επειδή:

1. Μετά την ισχύ του Ν.3852/2010 (87 Α') και συγκεκριμένα της παρ. ΙΙ (20), του αρθρ. 280, περιήλθε στις αρμοδιότητες της Αποκεντρωμένης Διοίκησης «...και η Έκδοση Απόφασης επικύρωσης του καθορισμού των οριογραμμών.»

2. Η μελέτη του θέματος ελέγχθηκε και θεωρήθηκε από τη Δ/ση Τεχνικών Έργων/Περιφέρειας Θεσσαλίας σχετικά με την πληρότητα και την ορθότητα της σύμφωνα με το αρθρ. 3, του Ν. 4258/2014 και τις σχετικές προδιαγραφές και προτεινόμενες κατευθύνσεις που έχει χορηγήσει η Δ/ση Πολ/κού Σχεδιασμού του ΤΥΠΕΚΑ [(6) σχετικό],

3. Με τα (7) και (14) σχετικά προσκομίστηκαν όλες οι απαιτούμενες από το Νόμο γνωμοδοτήσεις.

4. Οι καθορισθείσες αρμοδίες οριογραμμές των ρεμάτων του θέματος κρίνονται απαραίτητες για την ολοκλήρωση της αντιπλημμυρικής προστασίας της λίμνης Κάρλας και την κατασκευή και λειτουργία του έργου «Επαναδημιουργία ταμιευτήρα (λίμνη) Κάρλας και των συναφών έργων».

5. Με την απόφαση αυτή δεν προκαλείται δαπάνη σε βάρος του Δημοσίου, αποφασίζουμε:

1. Την επικύρωση του καθορισμού των οριογραμμών τμήματος χειμάρρου Αμύρου, ρέματος Ανάβρας και του ρέματος οικισμού Ανάβρας, του Δήμου Αγιάς, Νομού Λάρισας στην θέση κατασκευής αντιπλημμυρικών έργων και έργων ορεινής υδρονομίας στη λεκάνη λίμνης Κάρλας, όπως ελέχθησαν και θεωρήθηκαν με το (7) σχετικό από τη ΔΤΕ/Περιφέρειας Θεσσαλίας και αποτυπώνο-

νται με μπλε χρώμα στα (Τ.01) και (Τ.02) Τοπογραφικά Διαγράμματα (κλ. 1:1000), του Τοπογράφου Μηχανικού Ευθυμίου Μυρσιώτη (με τις συντεταγμένες των κορυφών τους), που συνοδεύουν την απόφαση αυτή και αποτελούν αναπόσπαστο μέρος της.


2. Η παρούσα απόφαση να αναρτηθεί στο διαδίκτυο βάσει της παρ. 19, αρθρ. 2, του Ν.3861/2010 (110 Α').


3. Η ισχύς της παρούσας απόφασης αρχίζει από τη δημοσίευσή της στην Εφημερίδα της Κυβερνήσεως.


Η απόφαση αυτή μαζί με τα συνημμένα τοπογραφικά διαγράμματα να δημοσιευθεί στην Εφημερίδα της Κυβερνήσεως.


Λάρισα, 17 Ιουνίου 2015


Ο Ασκών καθήκοντα Γενικού Γραμματέα
Αποκεντρωμένης Διοίκησης
ΗΛΙΑΣ ΤΣΕΛΙΓΚΑΣ

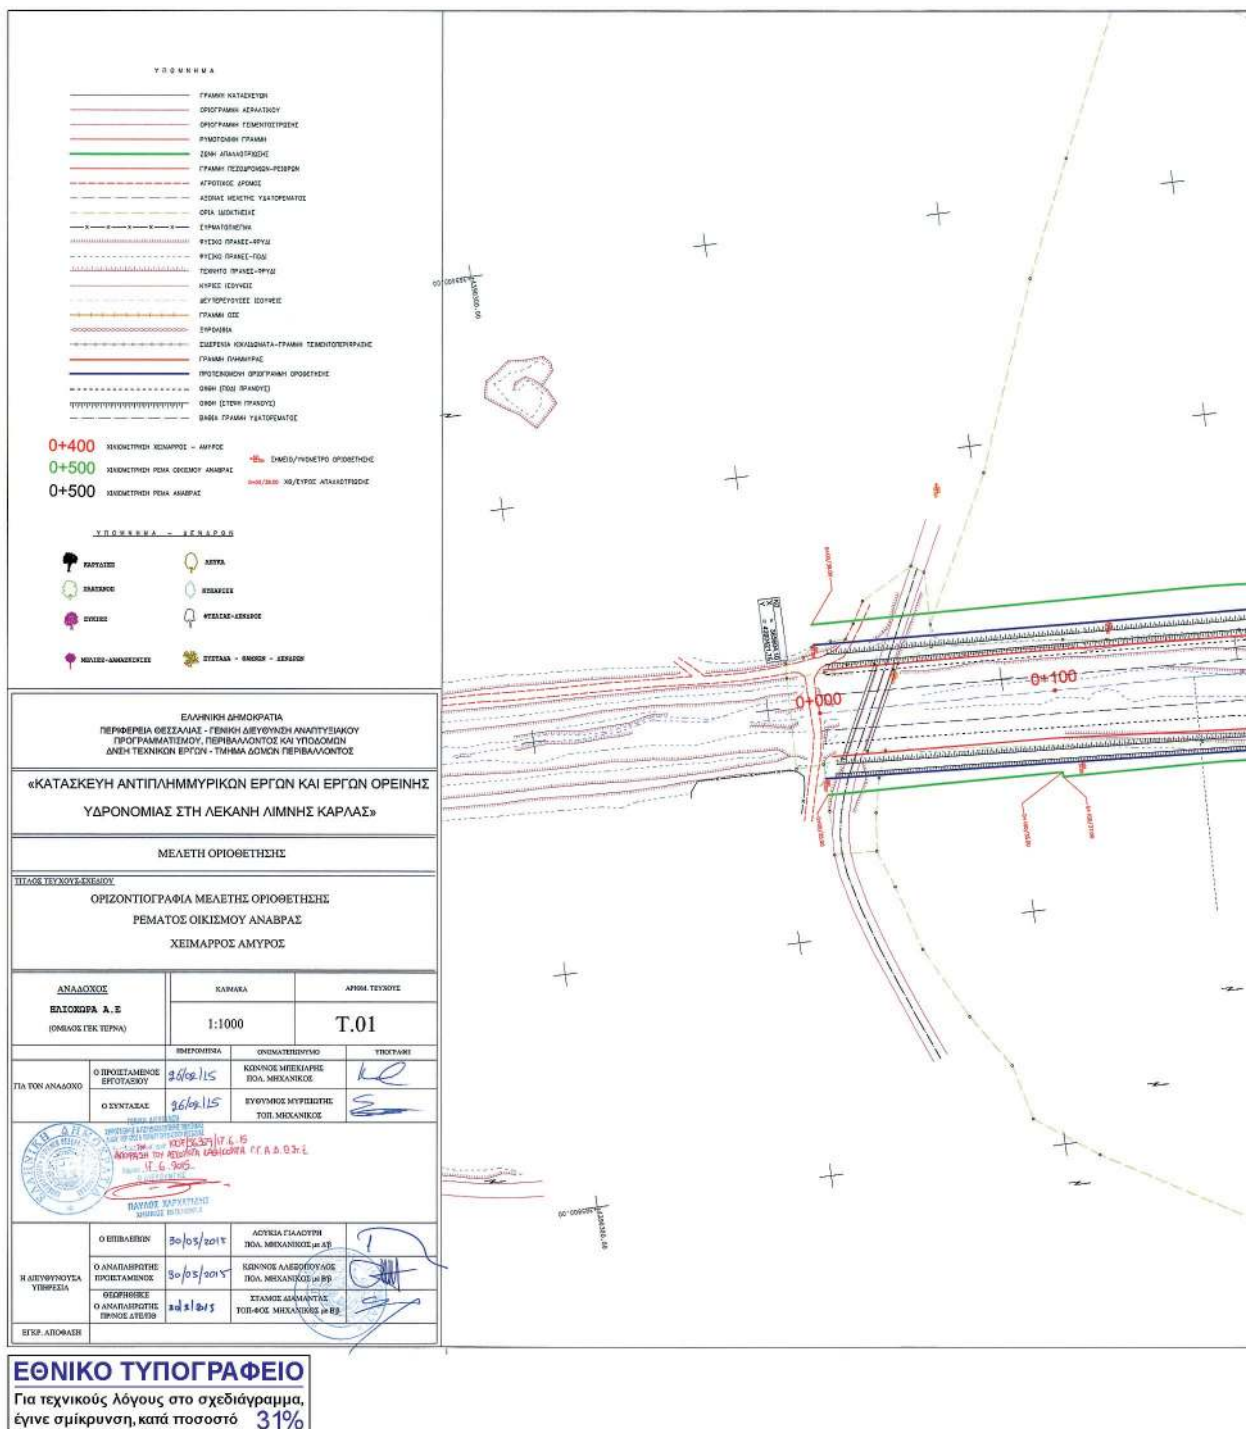


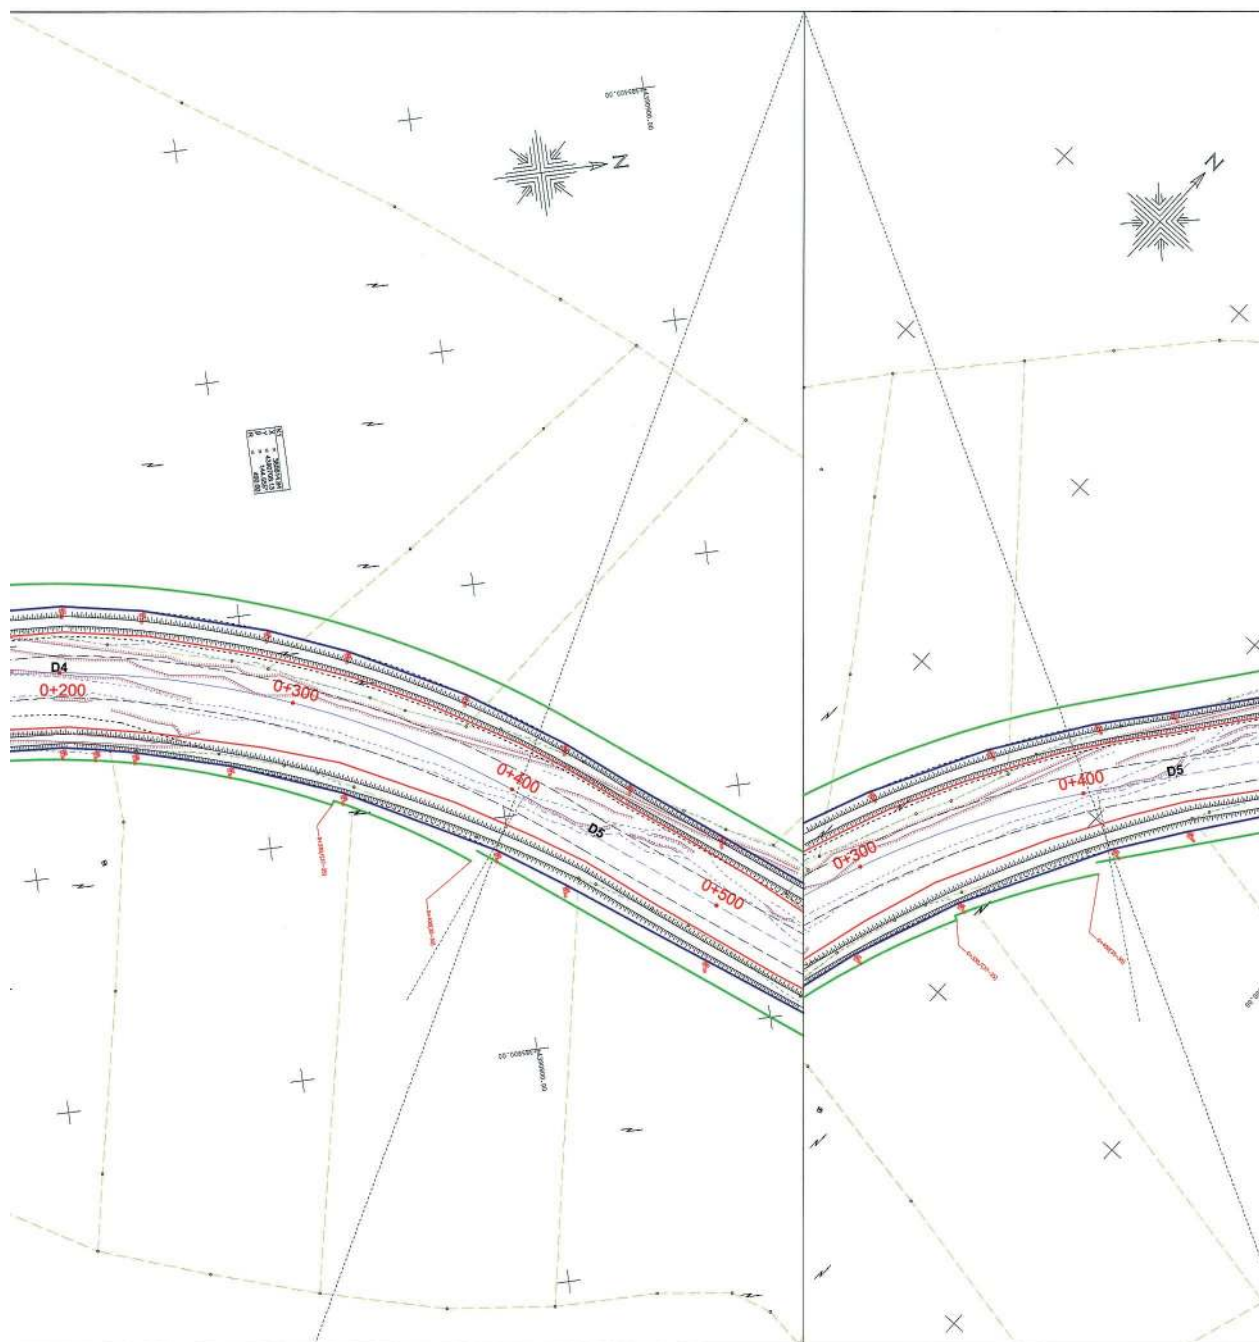


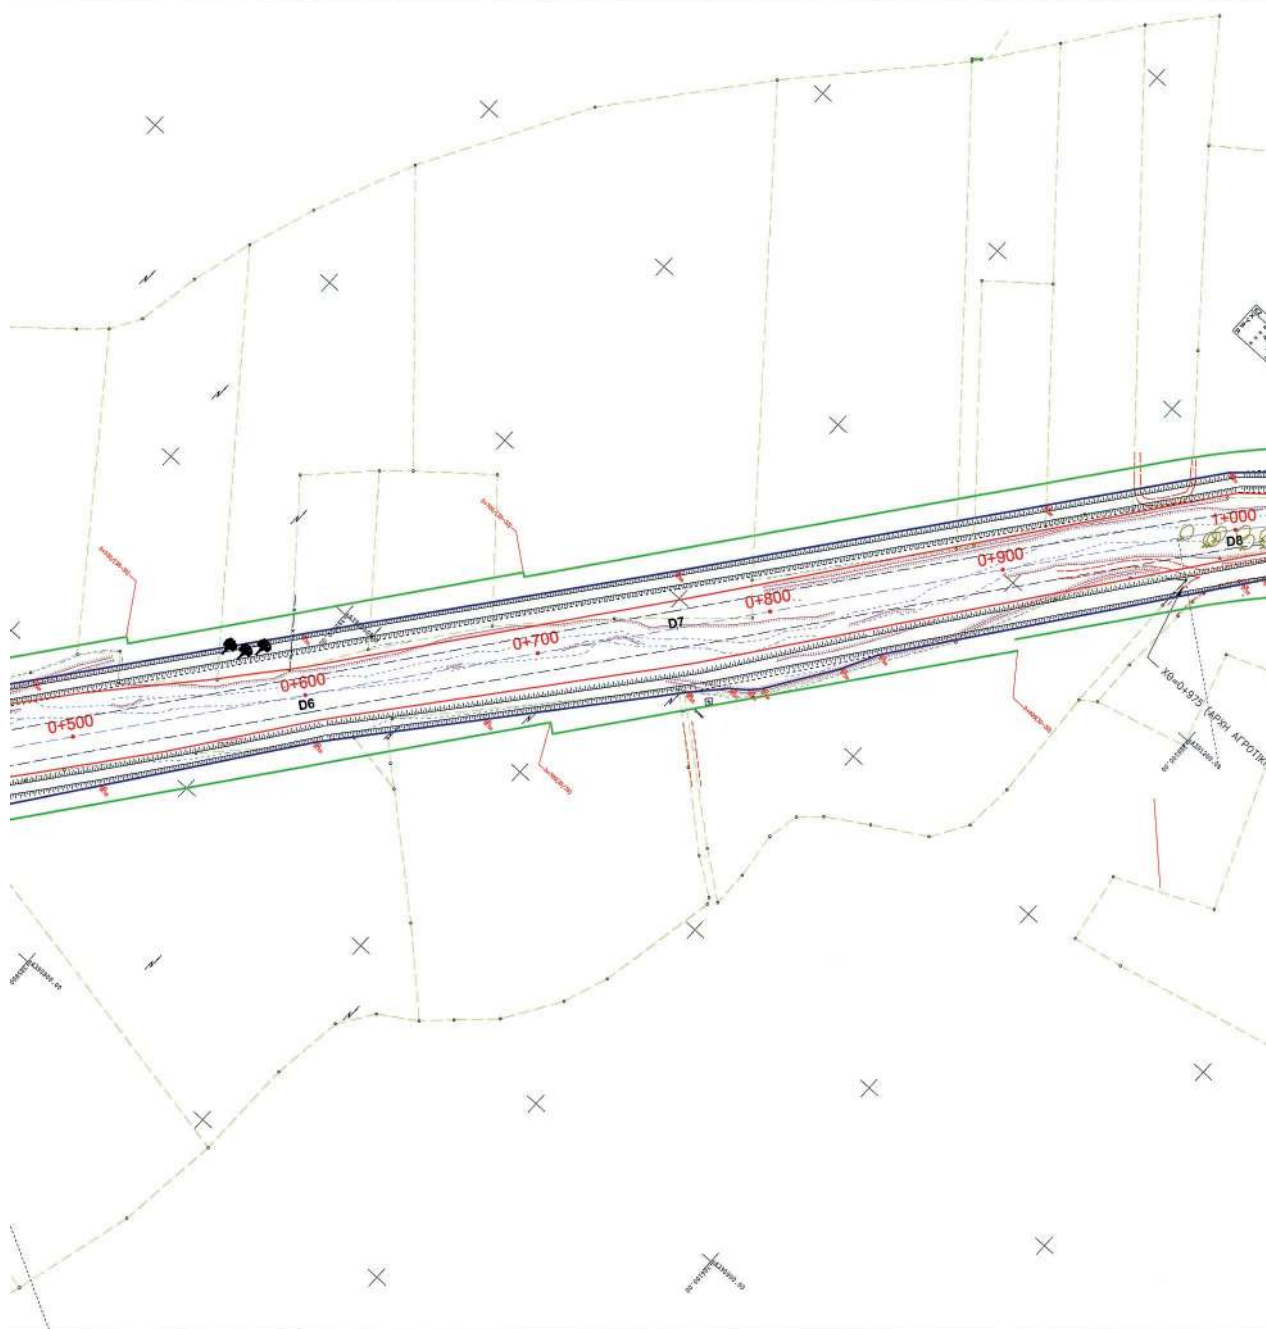


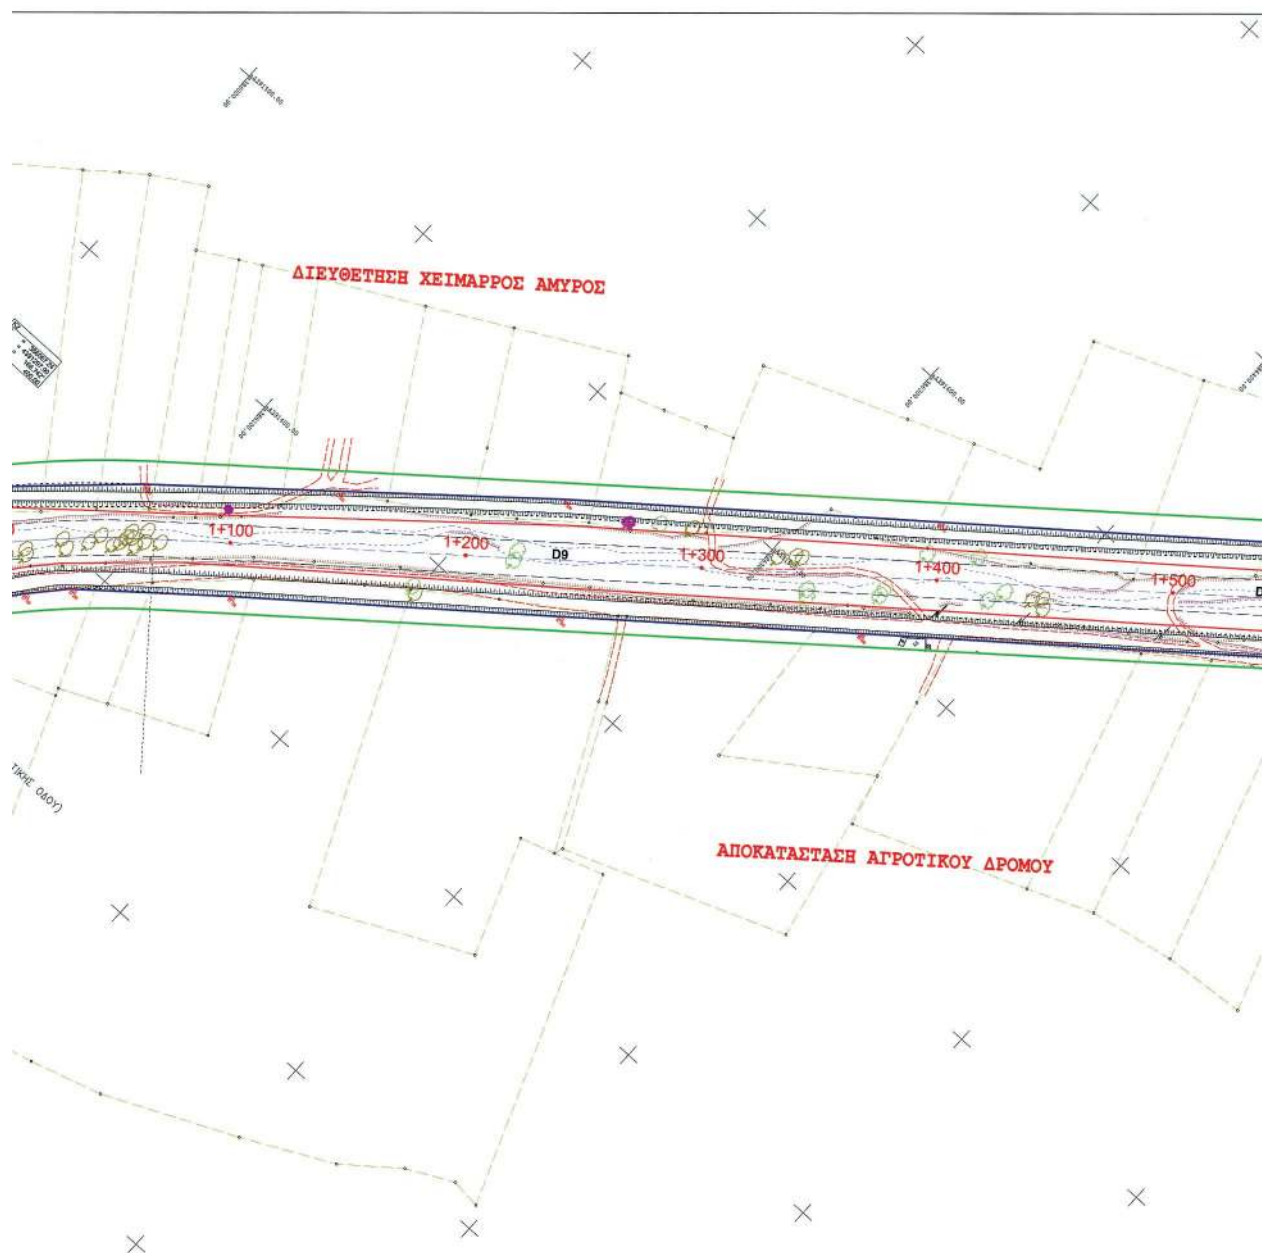


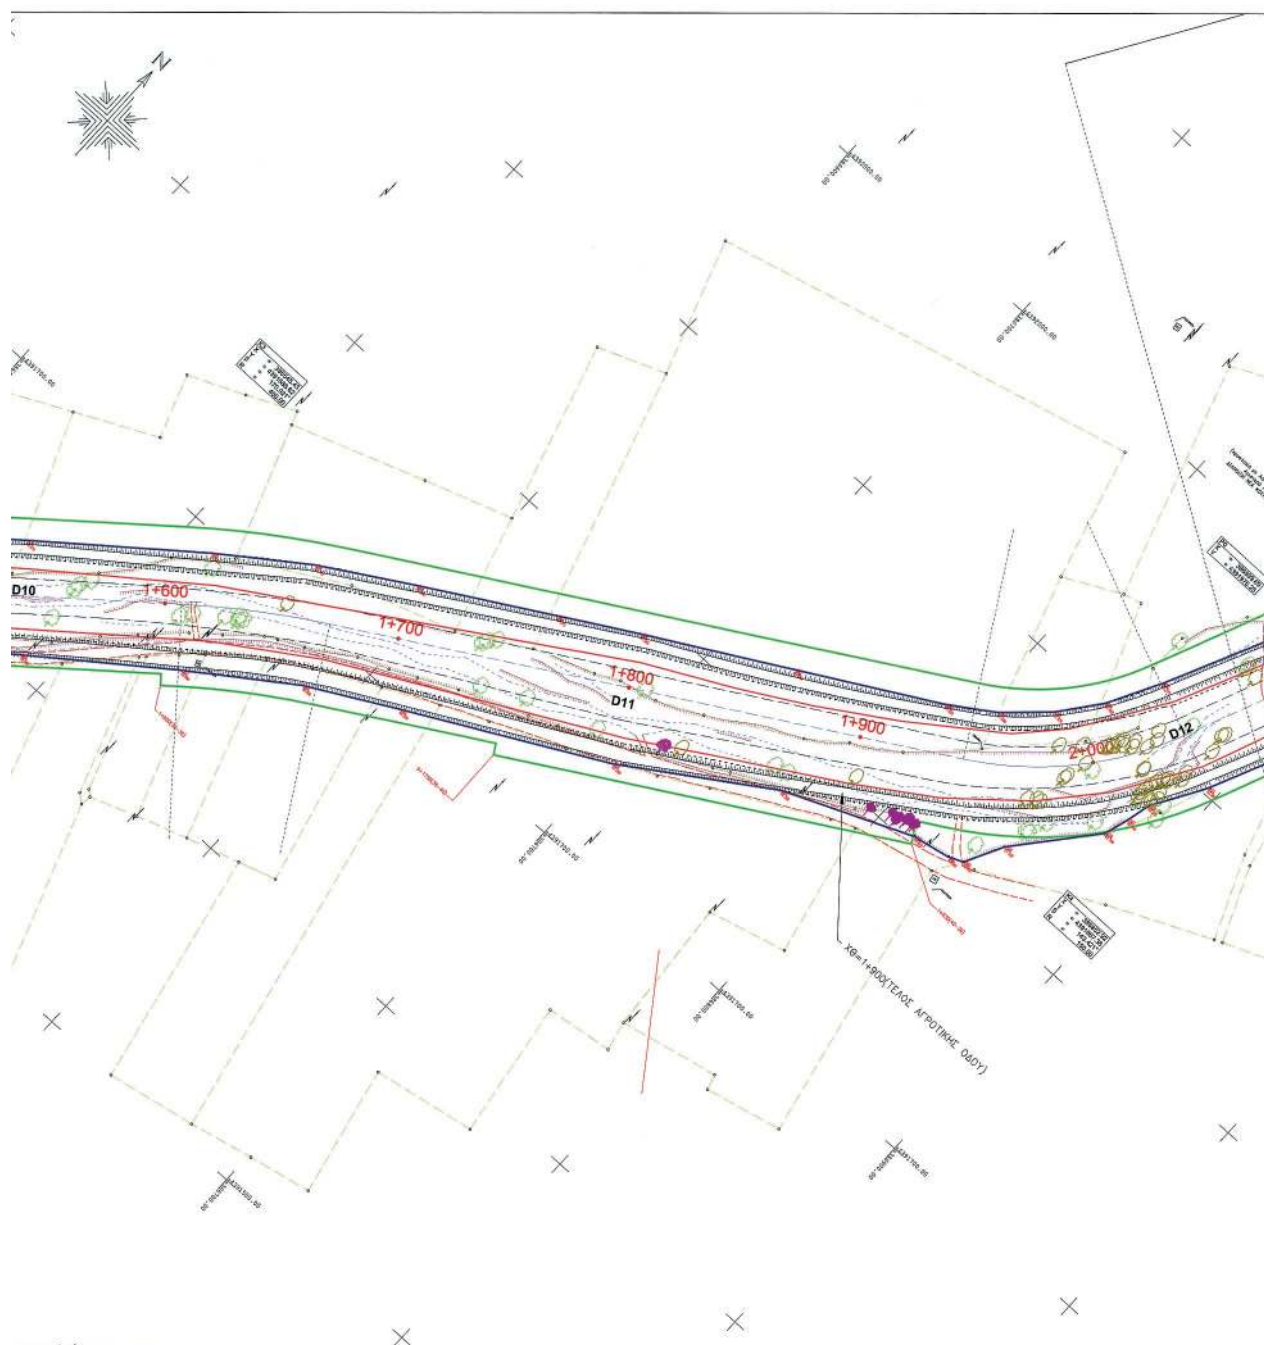

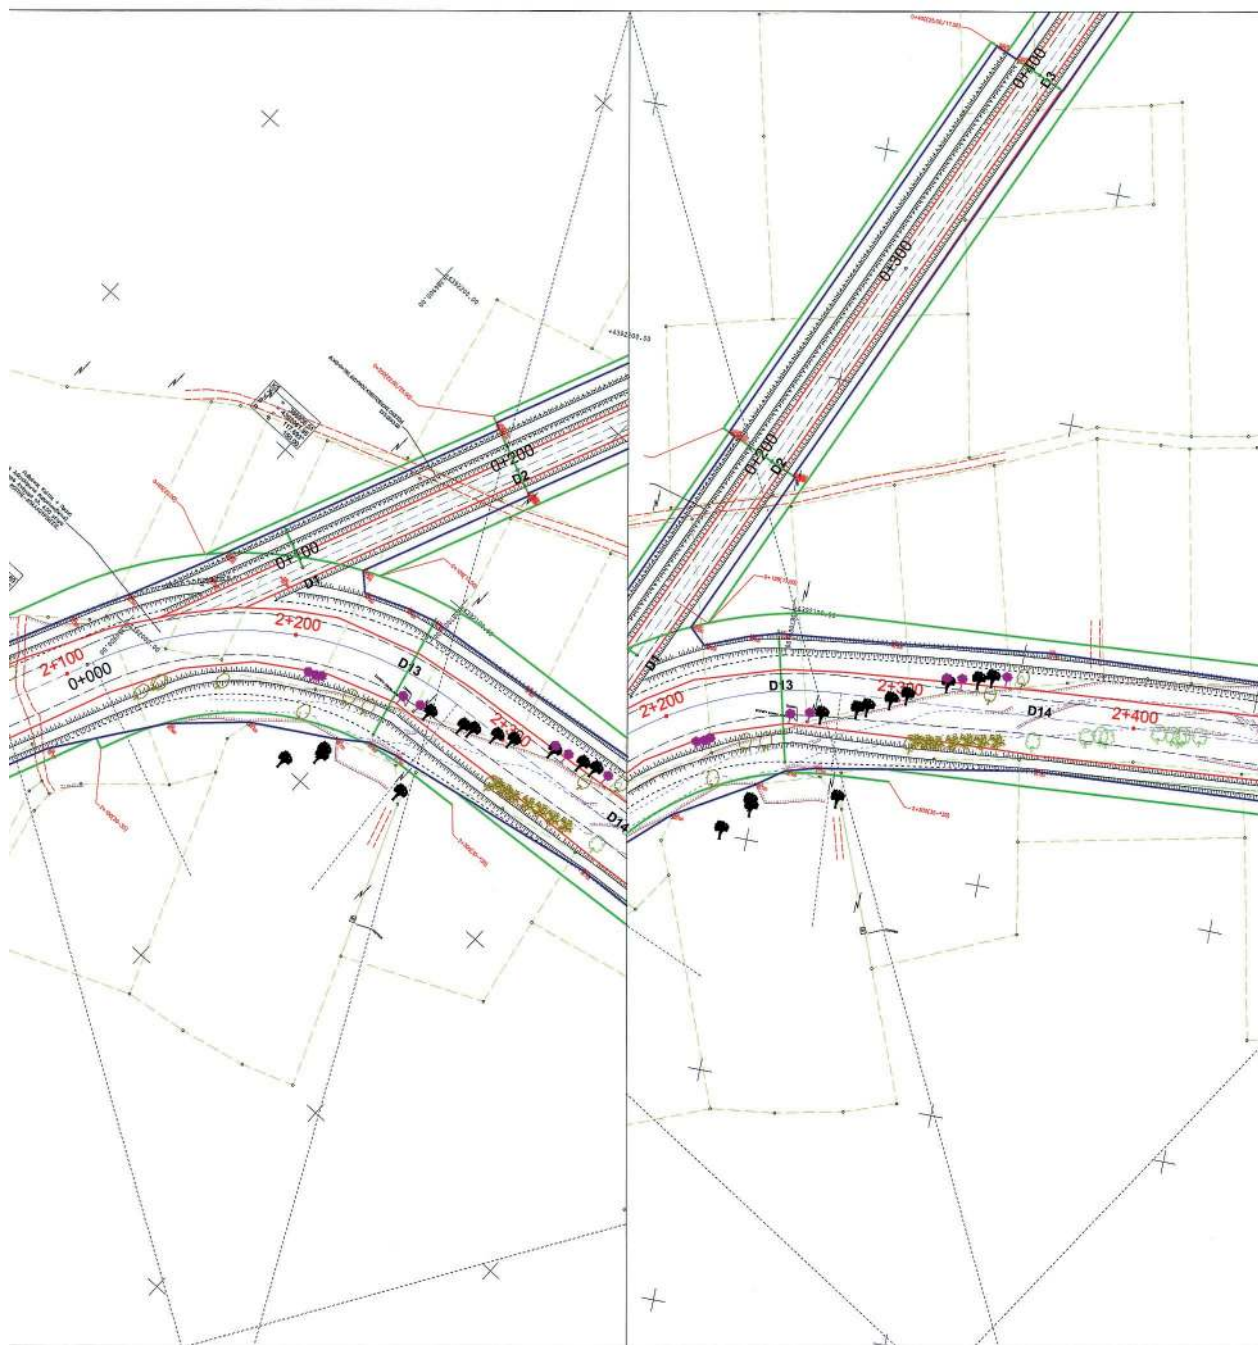


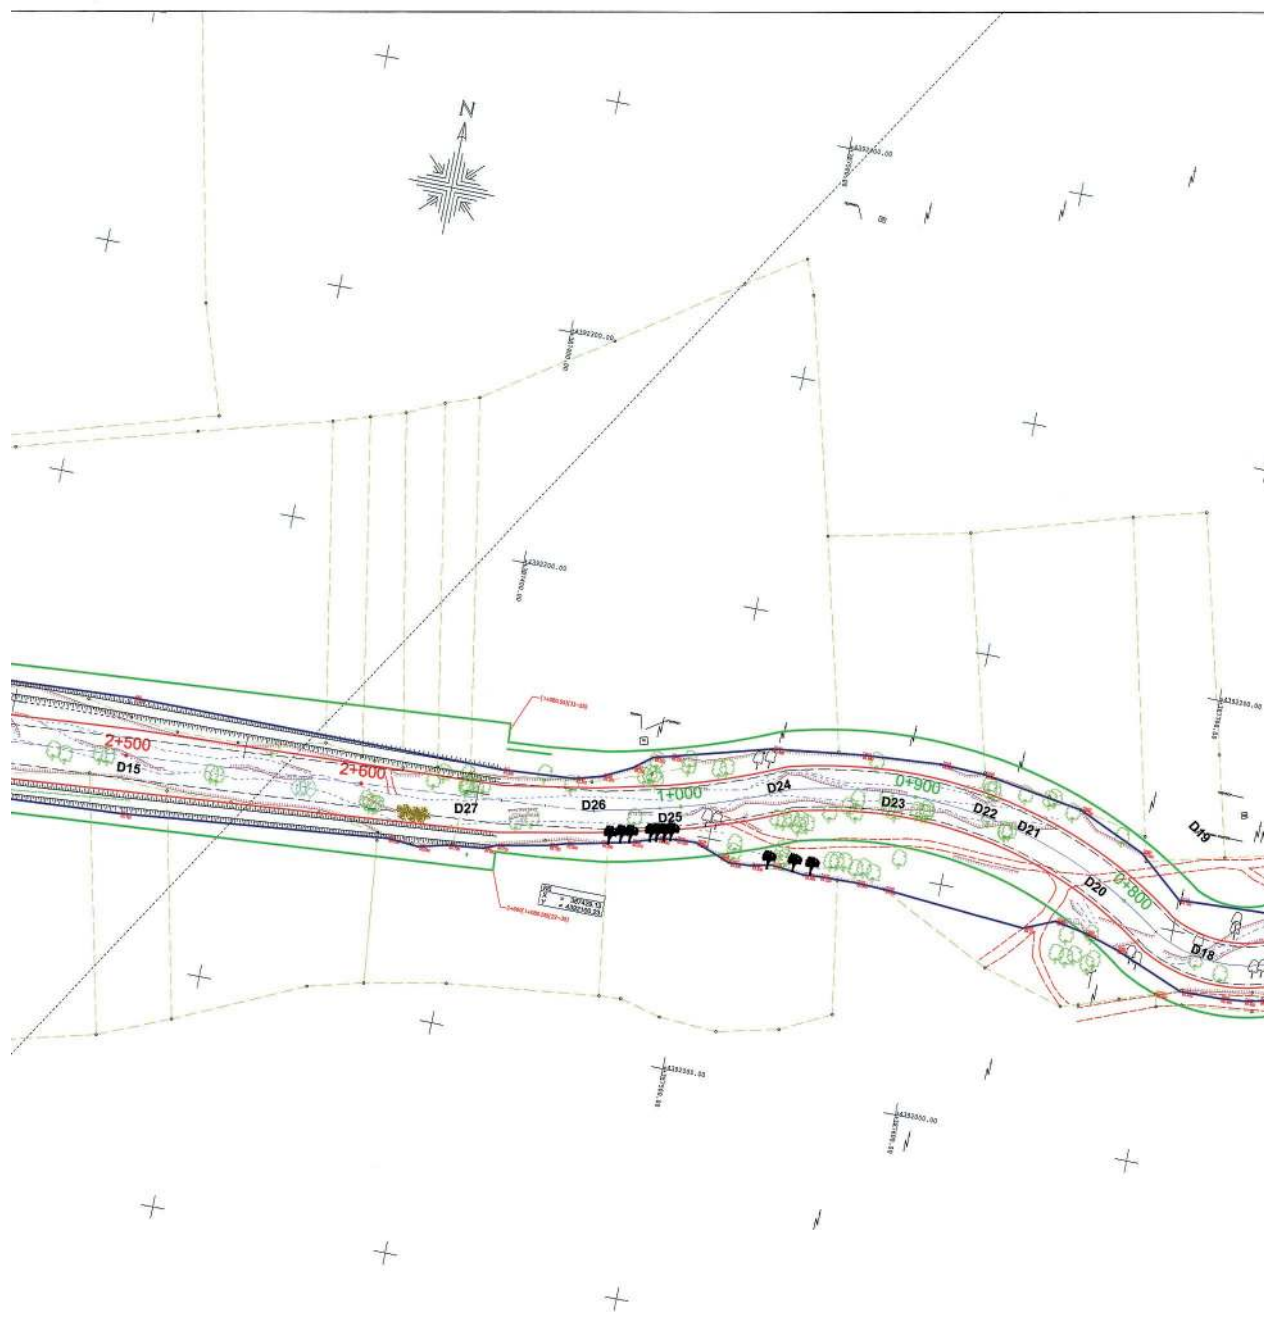

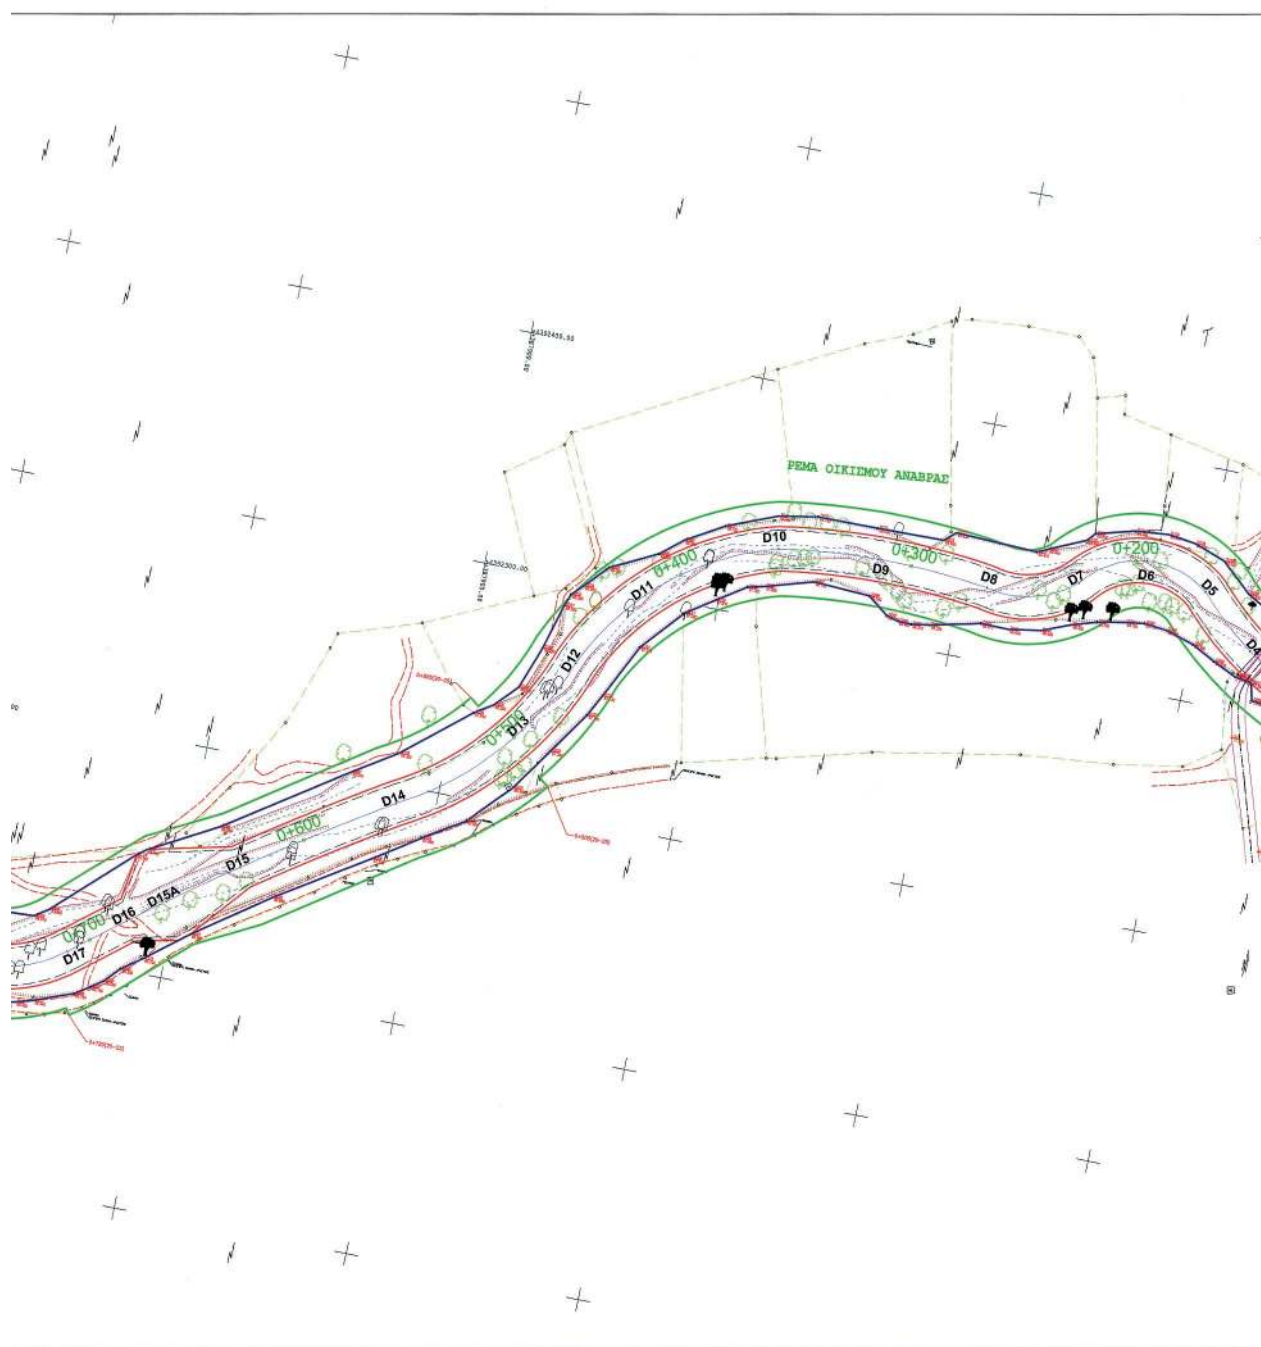


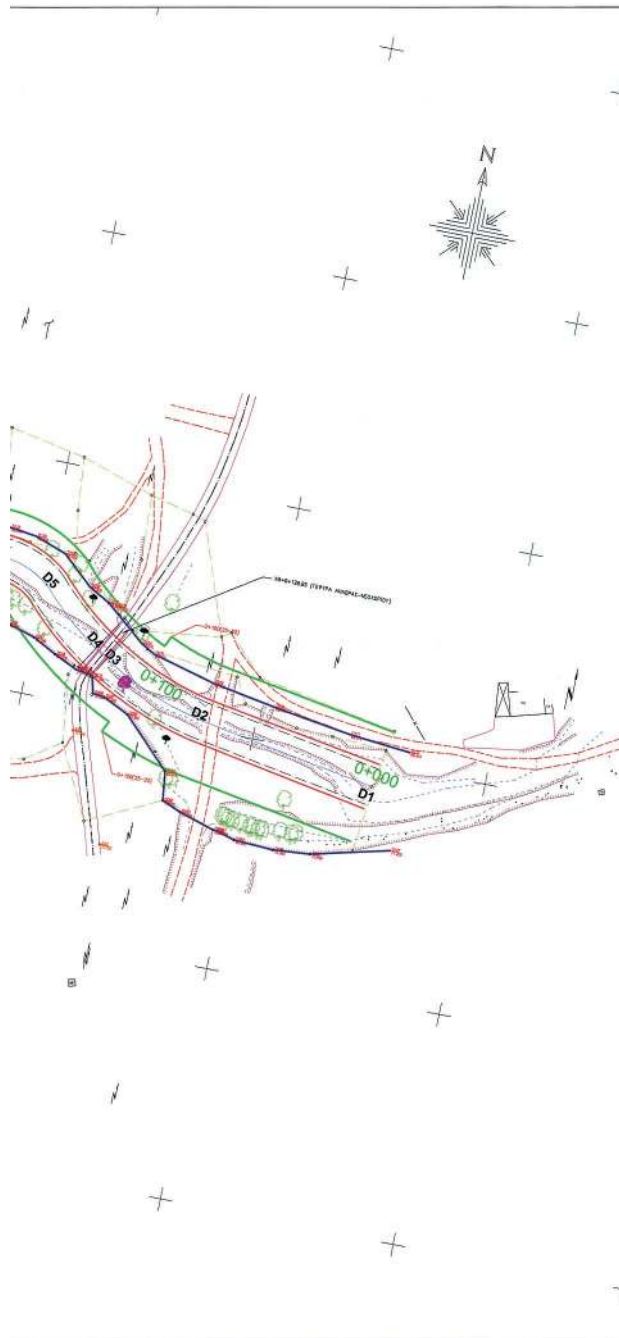



ΧΕΙΜΑΡΡΙΟΣ ΑΜΥΓΟΣ					ΡΕΜΑ ΟΙΚΙΣΜΟΥ ΑΝΑΒΑΣ				
A/A	X	Y	H		A/A	X	Y	H	
A01	385324.836	4390423.079	52.300	0001	387724.912	4392075.548	66.460	0104	388167.871
A02	385381.514	4390540.021	52.344	0002	387734.999	4392076.492	66.462	0105	388150.022
A03	385385.692	4390626.190	52.750	0003	387741.436	4392077.822	66.460	0106	387904.668
A04	385392.244	4390658.736	53.030	0004	387808.591	4392120.578	66.960	0107	387931.076
A05	385607.595	4390711.034	53.110	0005	387839.722	4392142.781	66.950	0108	388036.548
A06	385632.956	4390743.459	53.300	0006	387877.722	4392167.142	67.330	0109	387896.105
A07	385646.000	4390790.534	53.670	0007	388038.228	4392185.409	68.130	0110	387708.226
A08	385672.415	4390829.345	53.650	0008	388122.741	4392315.707	68.420	0111	388339.835
A09	385693.043	4390854.655	54.110	0009	388136.857	4392317.887	68.420	0112	388366.026
A10	385722.806	4390890.245	54.420	0010	388148.451	4392322.785	68.420	0113	387748.807
A11	387791.857	4390961.348	53.300	0011	388228.061	4392313.186	71.550	0114	387781.042
A12	385890.777	4391107.312	56.000	0012	388223.180	4392315.245	71.450	0115	387779.471
A13	385987.547	4391233.069	56.360	0013	388220.638	4392314.504	71.510	0116	387880.354
A14	386036.135	4391296.239	56.814	0014	388245.775	4392330.500	70.070	0117	387783.520
A15	386094.126	4391341.383	57.200	0015	388268.627	4392347.492	68.810	0118	387837.877
A16	386145.689	4391354.090	57.500	0016	388147.852	4392359.355	69.540	0119	387700.036
A17	386220.122	4391456.381	57.820	0017	387440.825	4392085.987	65.040	0120	387548.525
A18	386243.910	4391555.938	58.270	0018	387433.879	4392083.877	65.180	0121	387541.926
A19	386253.904	4391644.401	58.570	0019	387593.348	4392108.378	66.800	0122	387528.122
A20	386255.954	4391693.009	59.460	0020	387576.428	4392083.286	64.680	0123	387519.307
A21	386551.265	4391718.913	59.710	0021	387564.079	4392093.738	64.540	0124	387667.769
A22	386588.813	4391741.734	60.000	0022	388333.136	4392256.472	70.400	0125	388181.536
A23	386641.658	4391771.846	60.270	0023	387476.511	4392095.658	64.890	0126	388153.069
A24	386673.044	4391790.001	60.360	0024	387481.181	4392086.895	64.820	0127	388066.932
A25	386733.482	4391822.603	60.580	0025	387594.881	4392097.316	64.890		
A26	386788.496	4391854.411	61.050	0026	387595.634	4392091.349	65.030		
A27	386807.417	4391866.904	61.050	0027	387510.099	4392091.621	64.840		
A28	386834.758	4391892.909	61.250	0028	387617.457	4392092.007	64.810		
A29	386838.371	4391900.295	61.440	0029	387607.828	4392126.658	67.750		
A30	386850.581	4391922.778	61.170	0030	387615.557	4392141.529	68.300		
A31	386880.066	4391986.315	61.520	0031	387595.379	4392088.953	68.320		
A32	386882.321	4392028.506	62.000	0032	387598.271	4392194.084	68.220		
A33	386913.044	4392058.231	62.000	0033	387642.801	4392086.759	68.050		
A34	386935.411	4392058.749	62.000	0034	387591.773	4392038.500	68.080		
A35	386966.157	4392077.768	62.000	0035	388034.585	4392346.863	68.760		
A36	386980.517	4392084.972	62.400	0036	388119.587	4392350.205	67.500		
A37	386996.258	4392088.853	62.400	0037	388228.651	4392345.118	68.380		
A38	387043.383	4392094.069	62.520	0038	388232.166	4392344.221	70.380		
A39	387109.382	4392108.127	63.600	0039	388306.246	4392315.066	69.000		
A40	387249.112	4392111.008	63.930	0040	387439.151	4392113.954	65.820		
A41	387308.120	4392111.631	64.400	0041	387499.948	4392129.275	65.950		
A42	387312.048	4392109.477	64.720	0042	387476.590	4392131.172	65.450		
A43	387366.855	4392077.306	64.860	0043	387518.488	4392142.722	65.950		
A44	387391.833	4392075.654	64.700	0044	387555.815	4392147.604	65.980		
A45	387379.538	4392072.563	65.050	0045	387589.870	4392150.295	65.890		
A46	387366.234	4392078.504	65.240	0046	387638.174	4392144.636	65.860		
A47	387352.951	4392061.958	65.160	0047	388200.533	4392324.523	69.180		
A48	387313.237	4392052.494	65.700	0048	388210.696	4392150.157	69.470		
A49	387302.019	4392035.291	61.350	0049	387550.424	4392094.150	64.200		
A50	387310.089	4392031.711	60.950	0050	388217.978	4392131.441	67.800		
A51	386999.120	4392023.801	60.720	0051	387987.091	4392095.838	67.030		
A52	386966.785	4392004.054	60.430	0052	387742.100	4392115.342	66.000		
A53	386941.697	4391980.405	60.880	0053	387942.940	4392226.663	67.340		
A54	386911.253	4391958.410	60.180	0054	387748.777	4392115.548	65.990		
A55	386894.791	4391920.611	60.460	0055	387711.781	4392180.720	67.860		
A56	386881.479	4391880.403	60.240	0056	387705.164	4392086.221	66.150		
A57	386878.954	4391869.570	60.340	0057	387771.640	4392090.422	66.140		
A58	386875.676	4391859.426	60.700	0058	387776.612	4392094.003	66.090		
A59	386848.142	4391826.441	61.320	0059	387781.610	4392100.442	66.380		
A60	386829.520	4391828.914	60.800	0060	387450.320	4392117.175	65.300		
A61	386818.342	4391807.369	60.980	0061	387462.186	4392123.268	65.390		
A62	386805.828	4391803.951	60.650	0062	387551.680	4392142.873	65.790		
A63	386776.883	4391786.615	60.380	0063	387588.432	4392115.974	64.440		
A64	386703.542	4391740.981	60.200	0064	387661.377	4392091.746	64.470		
A65	386659.101	4391697.528	60.000	0065	387677.827	4392087.395	62.710		
A66	386581.050	4391677.473	59.850	0066	387813.594	4392167.931	65.250		
A67	386539.548	4391647.611	59.680	0067	387861.694	4392201.518	65.070		
A68	386484.768	4391606.438	59.500	0068	387771.556	4392234.258	68.240		
A69	386350.798	4391498.141	58.400	0069	387580.735	4392336.040	68.050		
A70	386251.528	4391417.704	57.900	0070	387696.743	4392335.425	68.120		
A71	386142.089	4391330.204	57.150	0071	388017.626	4392343.870	68.450		
A72	386022.983	4391287.512	57.280	0072	388000.181	4392347.000	68.990		
A73	385977.762	4391272.486	57.110	0073	388093.183	4392351.596	68.830		
A74	386071.962	4391264.745	57.100	0074	388128.082	4392350.289	69.410		
A75	385978.781	4391139.243	57.400	0075	388132.490	4392352.295	69.440		
A76	385920.788	4391121.815	57.850	0076	388251.627	4392217.390	68.130		
A77	385951.701	4391094.991	57.810	0077	387455.323	4392080.162	64.990		
A78	385947.783	4391090.846	58.000	0078	388278.957	4392131.951	67.790		
A79	385941.599	4391086.067	58.510	0079	388317.576	4392256.209	70.040		
A80	385929.047	4391072.382	56.500	0080	388300.635	4392256.161	69.940		
A81	385973.365	4391026.297	55.150	0081	388292.402	4392258.543	69.870		
A82	385826.846	4390950.715	54.700	0082	388290.951	4392258.596	69.490		
A83	385772.089	4390876.094	54.110	0083	388275.964	4392263.338	70.080		
A84	385732.269	4390821.673	53.640	0084	388267.823	4392268.764	70.300		
A85	385713.839	4390794.898	53.640	0085	388266.403	4392278.064	69.970		
A86	385680.701	4390723.768	53.100	0086	388245.783	4392294.910	70.380		
A87	385662.913	4390687.959	53.000	0087	388234.696	4392305.227	70.460		
A88	385651.763	4390648.773	52.880	0088	388225.809	4392305.826	70.820		
A89	385648.100	4390632.426	53.460	0089	388188.332	4392318.256	68.750		
A90	385645.390	4390618.676	53.010	0090	388178.757	4392323.228	68.720		
A91	385639.337	4390528.938	52.350	0091	388170.775	4392318.218	68.700		
A92	385632.085	4390420.097	53.400	0092	388158.866	4392316.002	68.740		
				0093	388110.938	4392315.881	68.570		
				0094	388098.878	4392310.961	68.250		
				0095	388082.114	4392309.792	68.300		
				0096	388076.257	4392308.908	68.460		
				0097	388071.178	4392311.198	68.490		
				0098	388062.297	4392318.209	69.190		
				0099	388010.880	4392311.706	67.760		
				0100	387998.666	4392303.677	67.610		
				0101	387991.206	4392277.736	67.070		
				0102	387959.794	4392254.291	67.130		
				0103	387955.023	4392245.096	67.280		

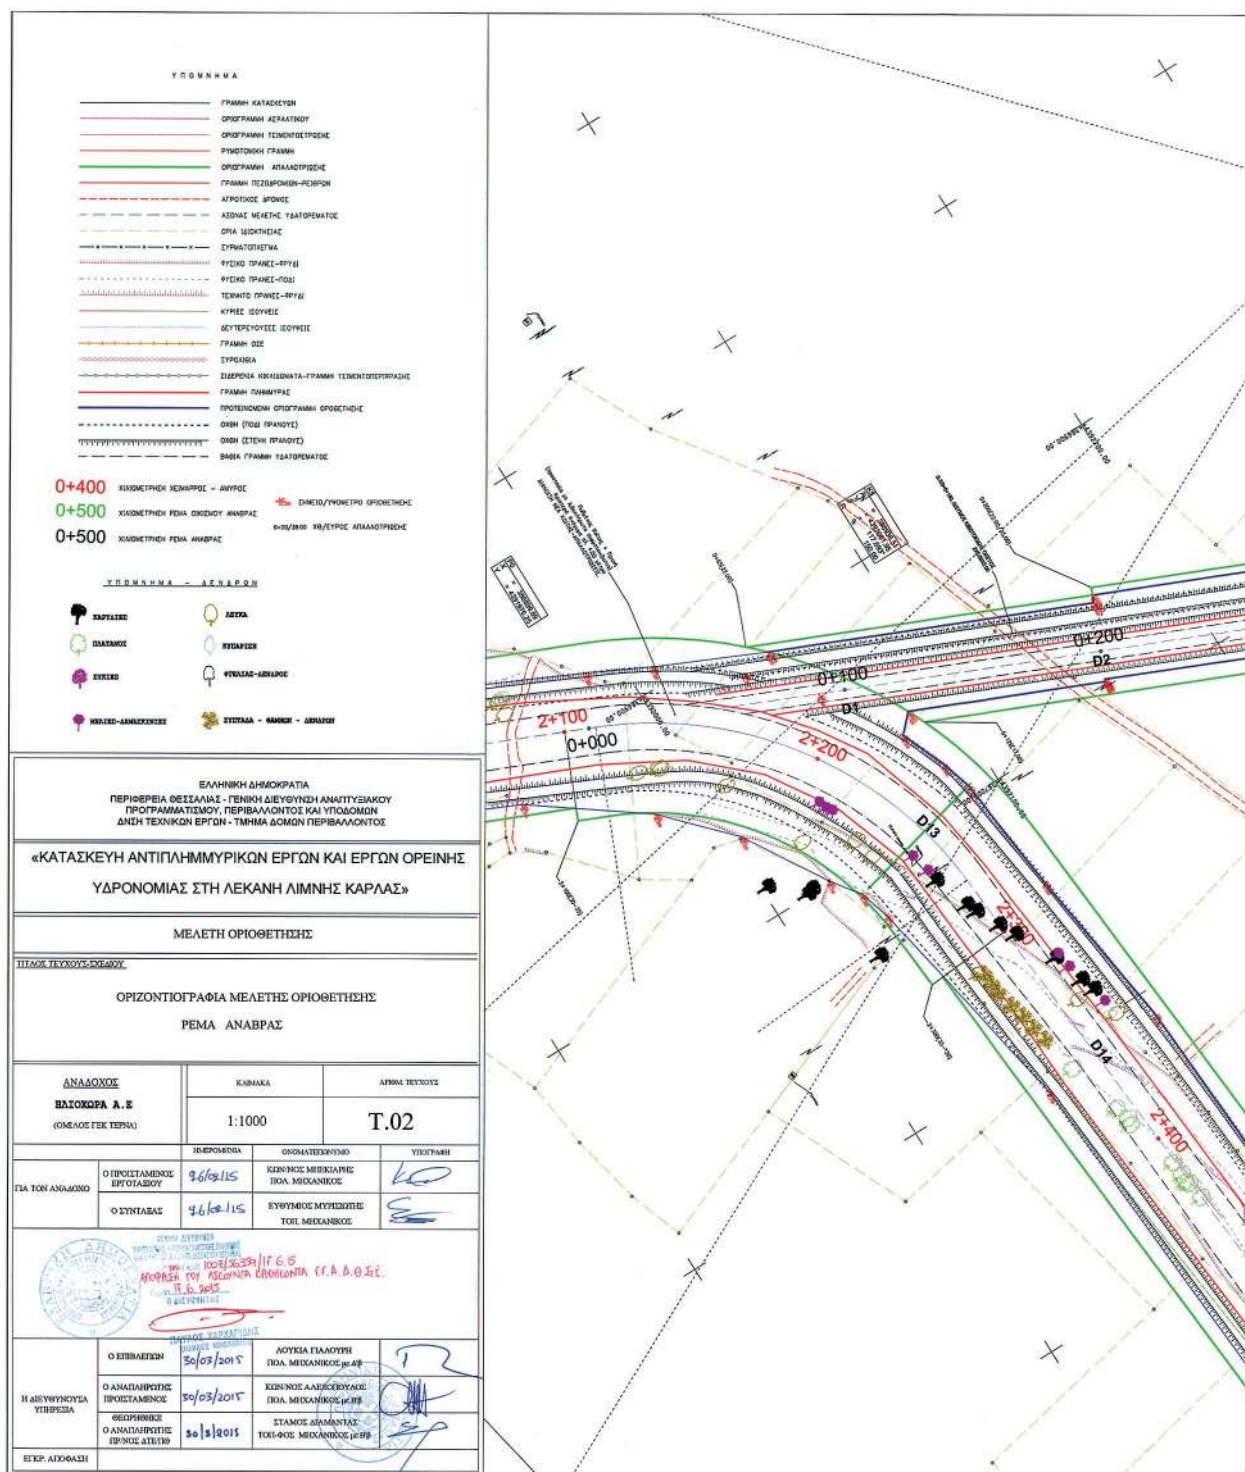



Για τεχνικούς λόγους στο σχεδιάγραμμα, έγινε σμίκρυνση, κατά ποσοστό **34%**

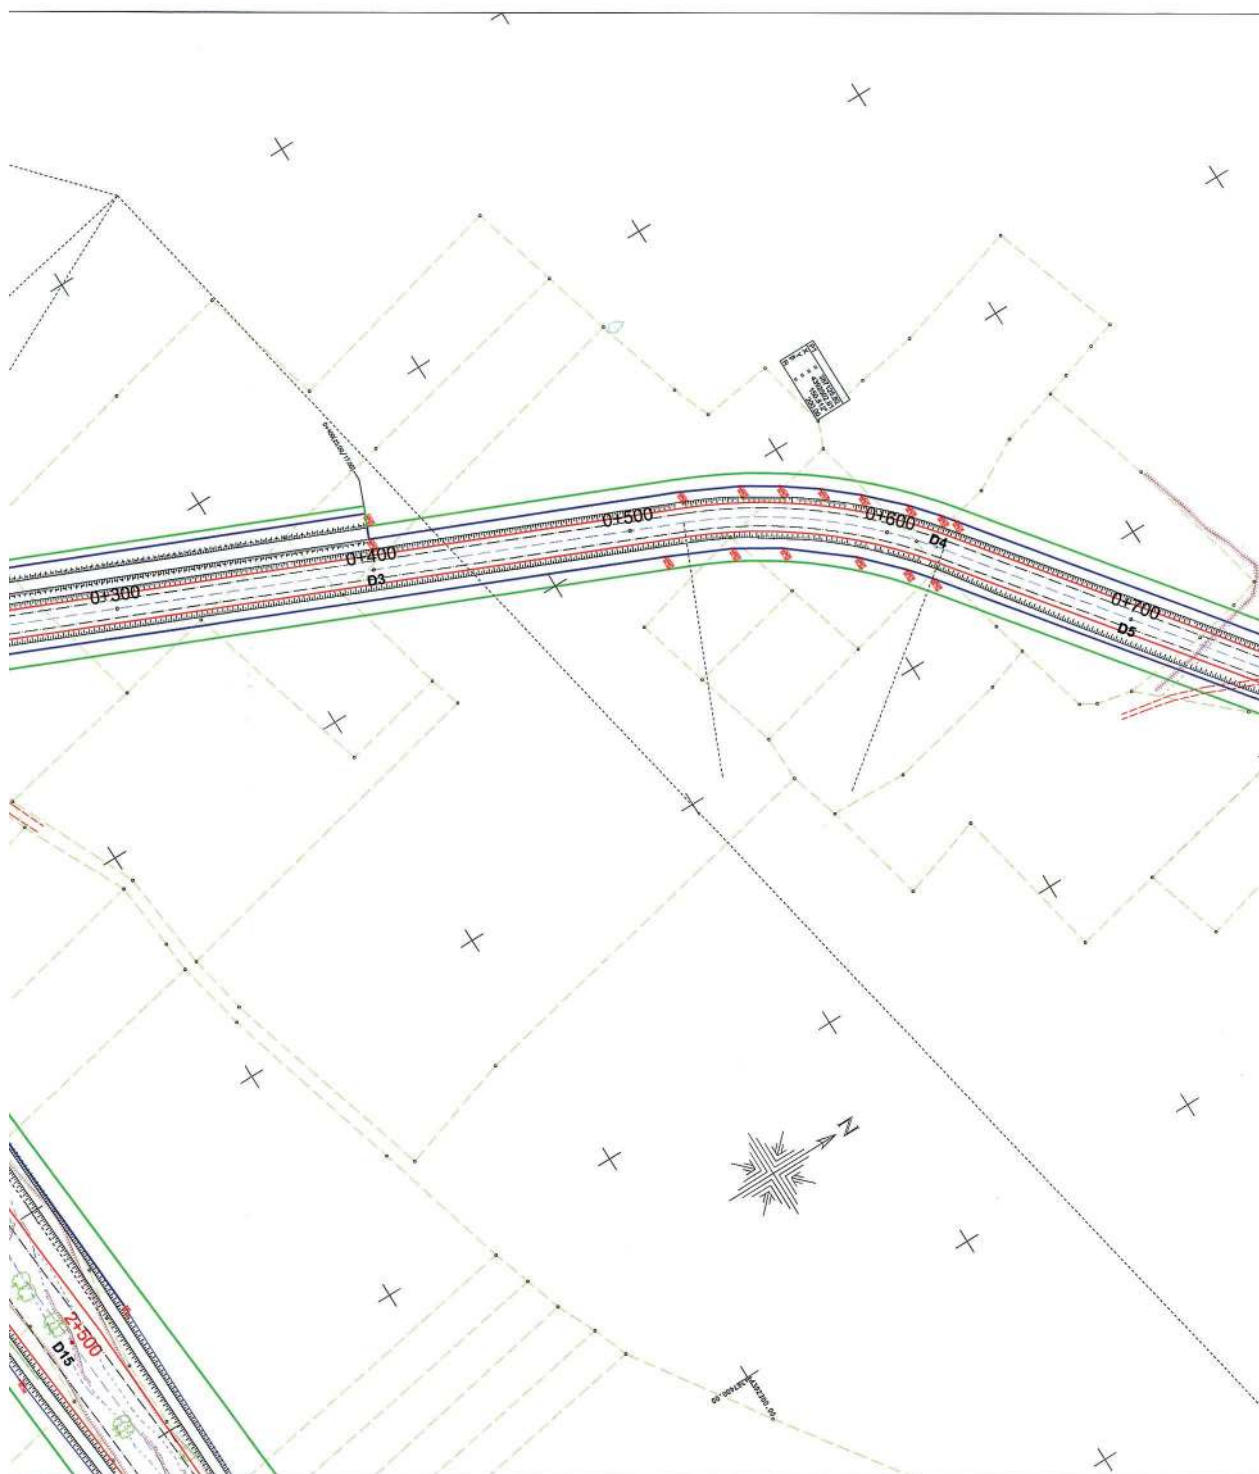


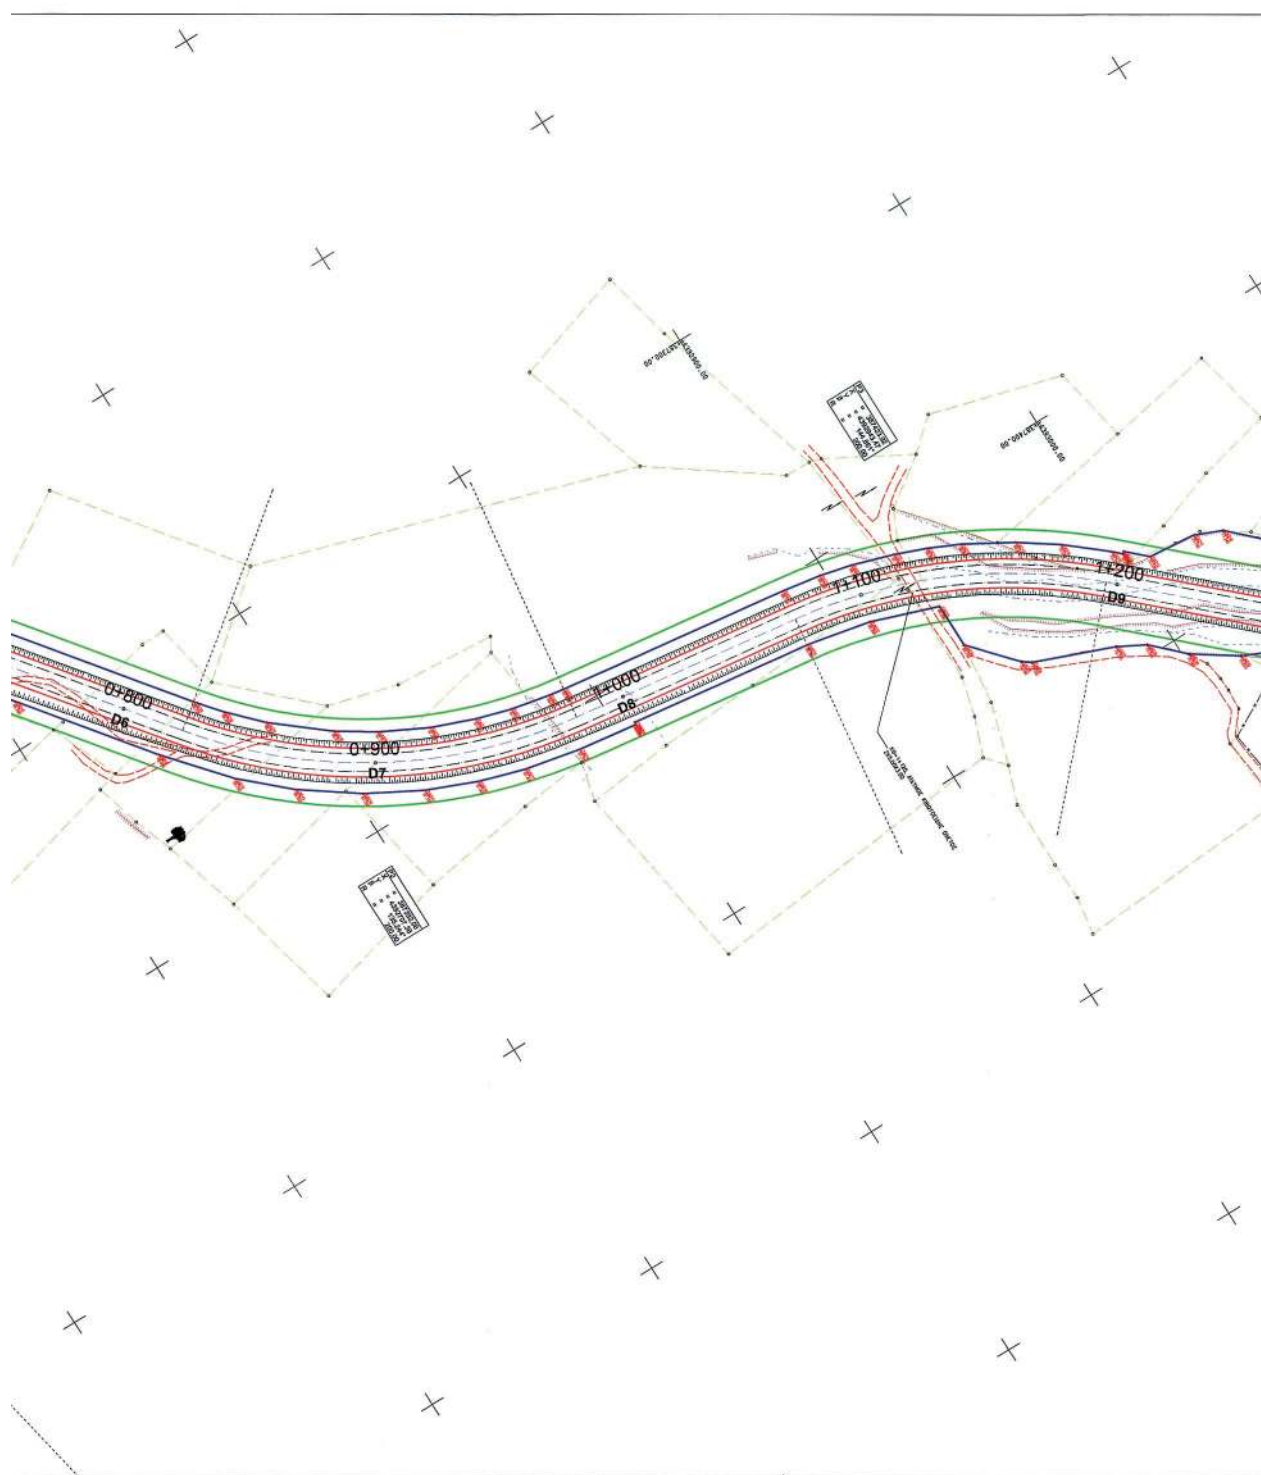


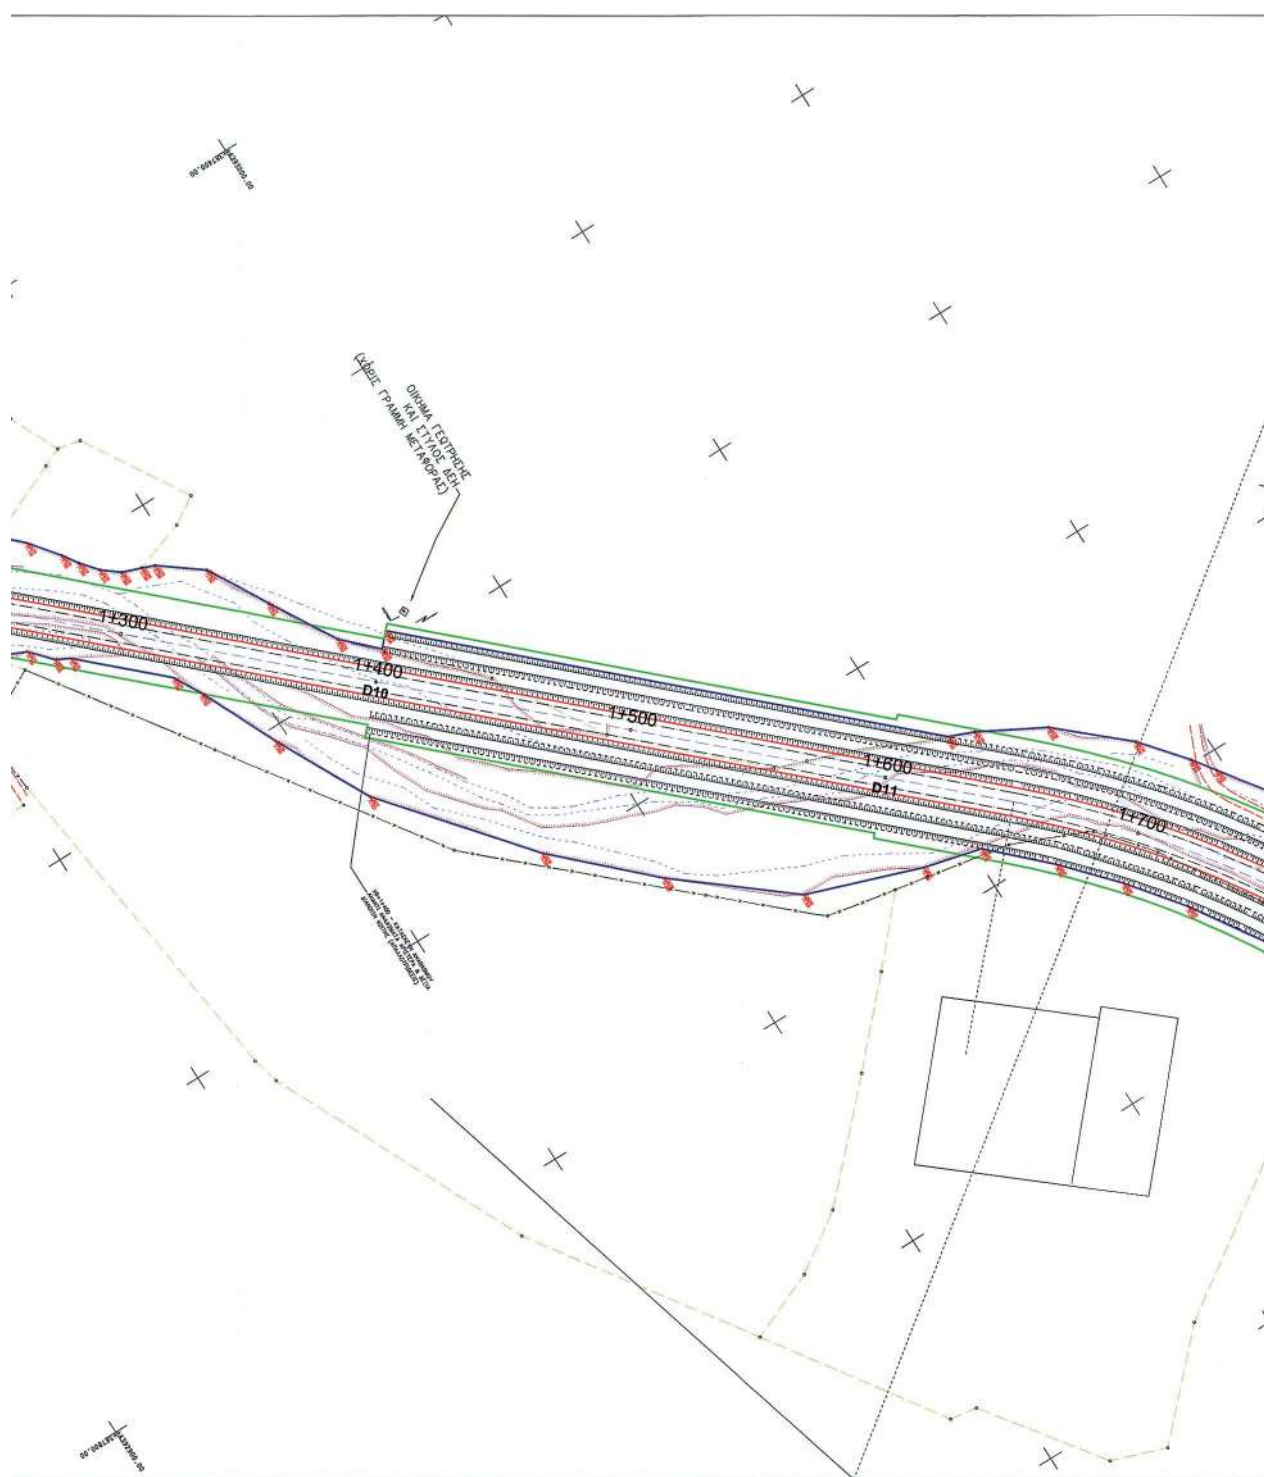

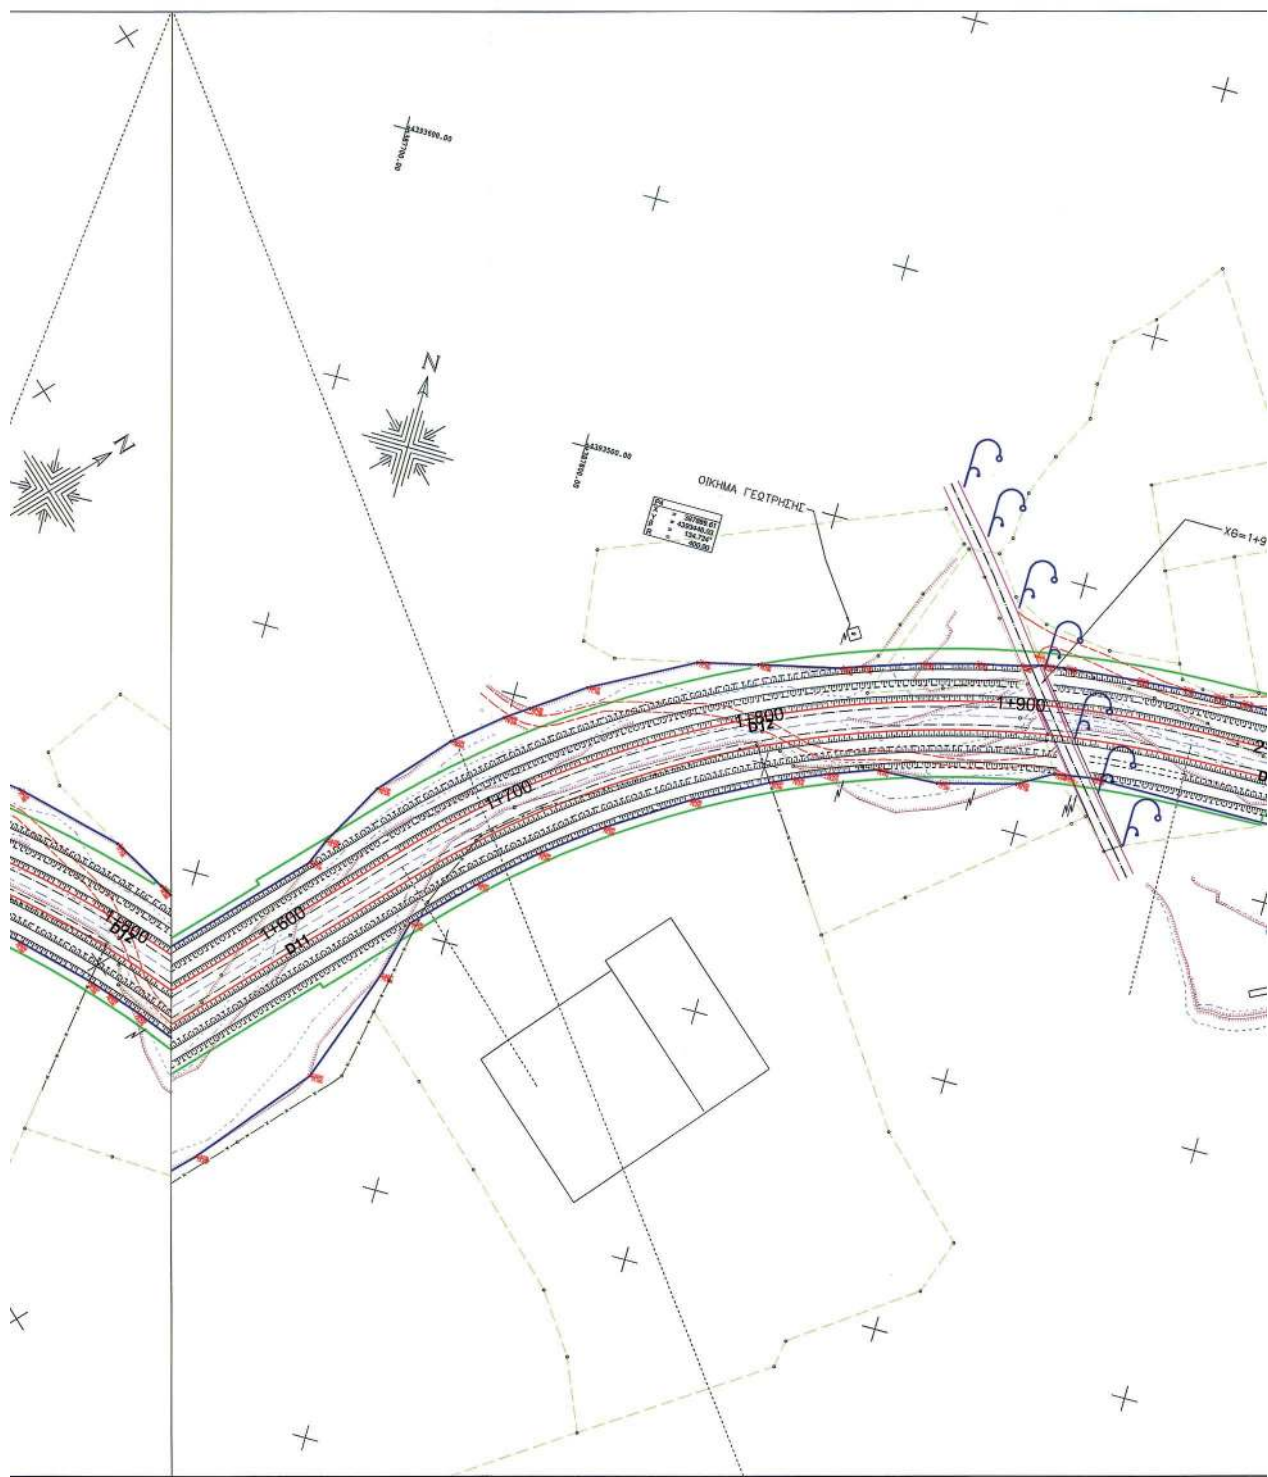

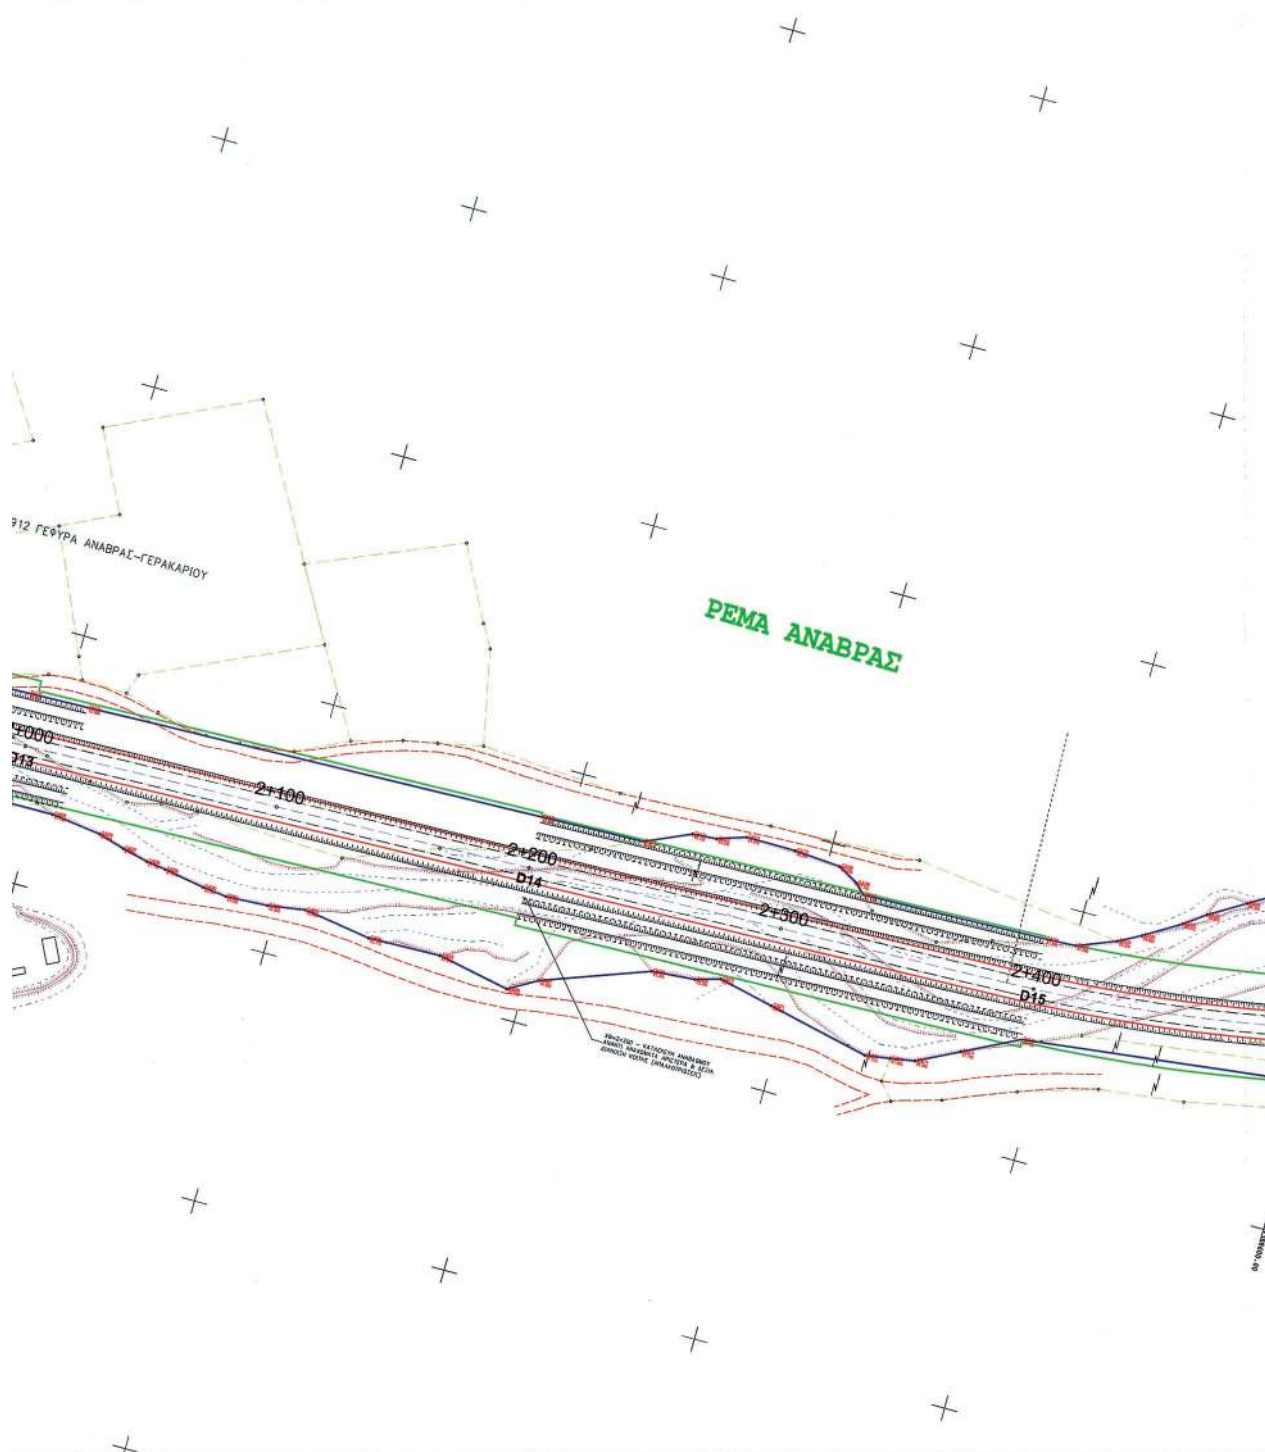

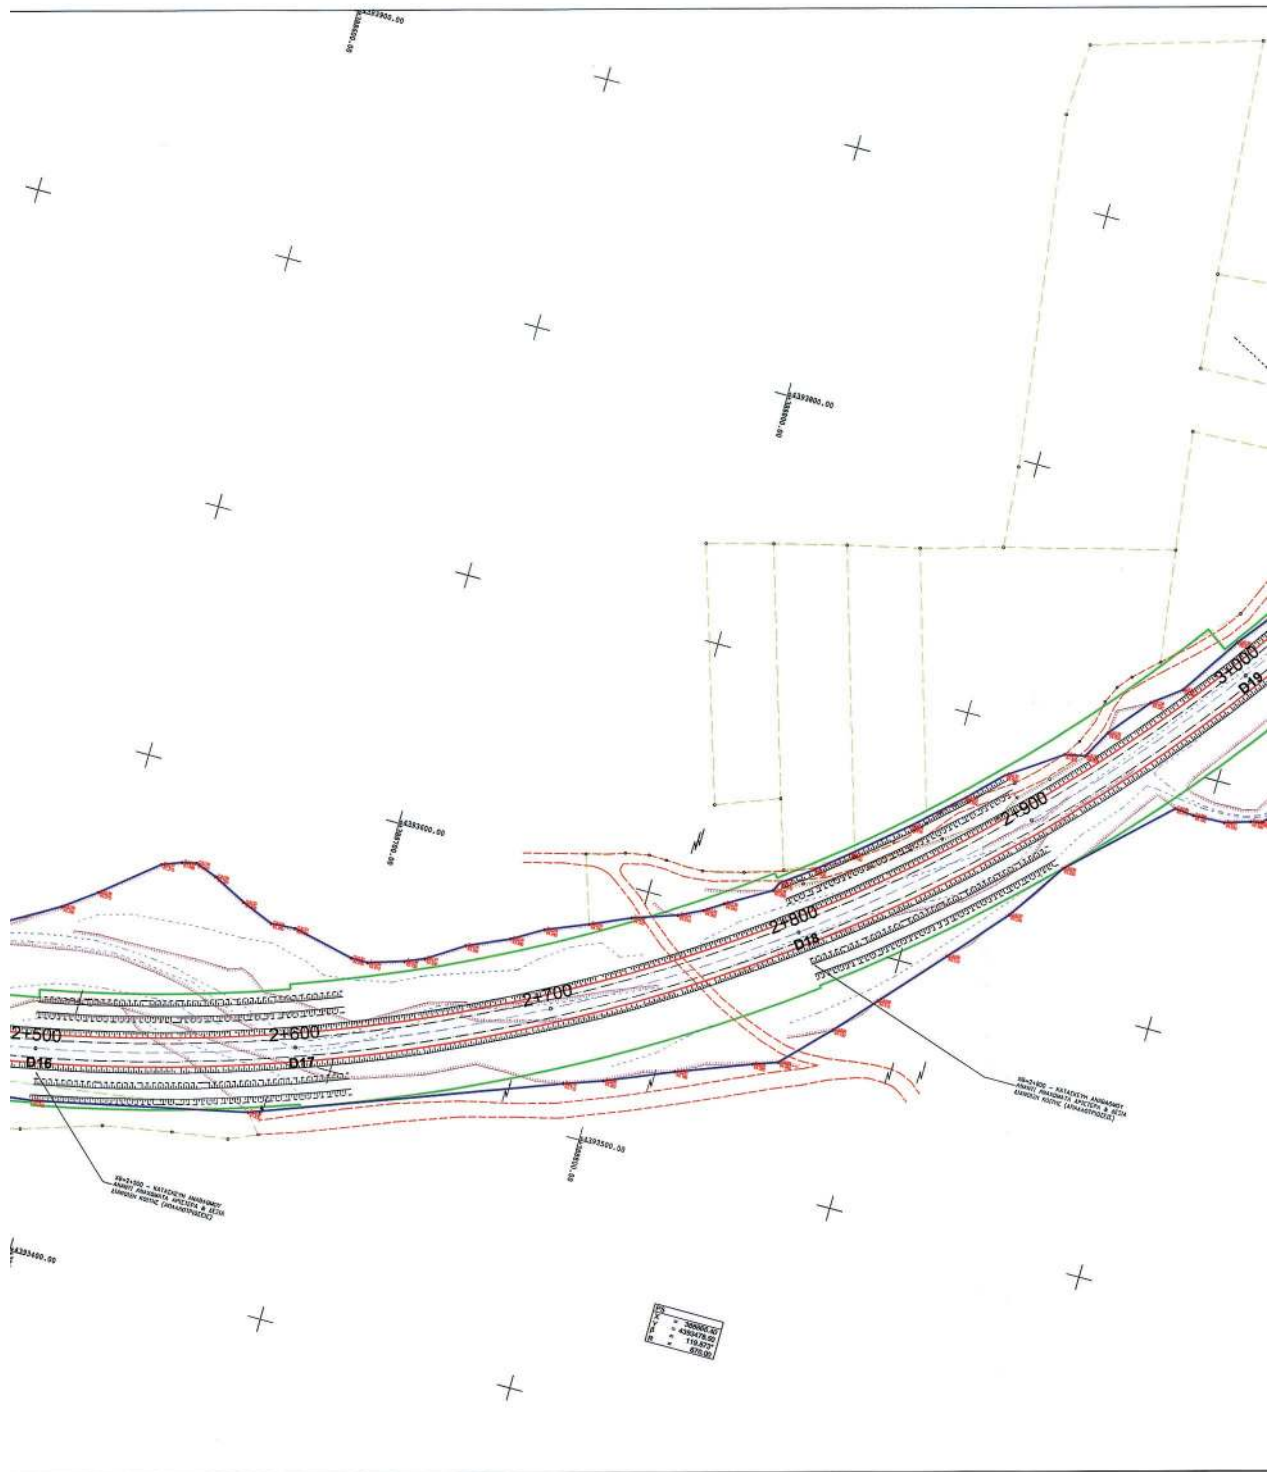

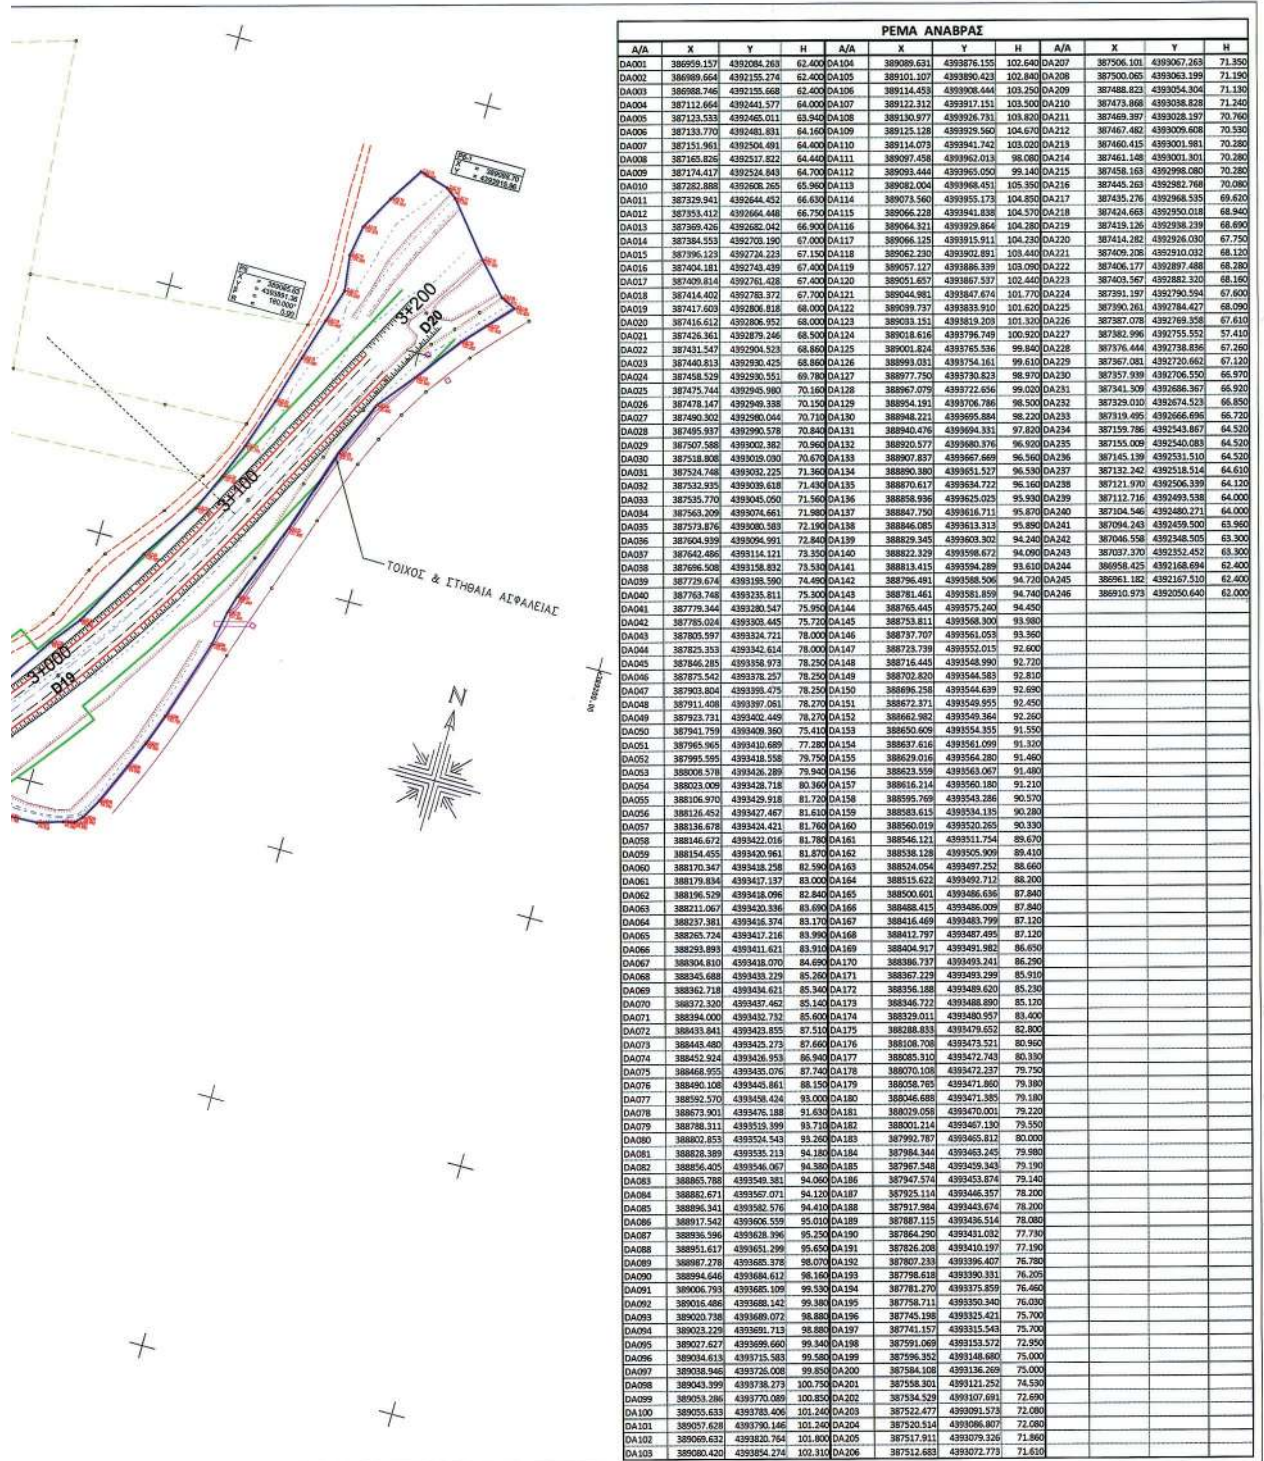

ΕΘΝΙΚΟ ΤΥΠΟΓΡΑΦΕΙΟ**ΕΦΗΜΕΡΙΣ ΤΗΣ ΚΥΒΕΡΝΗΣΕΩΣ****ΤΙΜΗ ΠΩΛΗΣΗΣ ΦΥΛΛΩΝ ΤΗΣ ΕΦΗΜΕΡΙΔΑΣ ΤΗΣ ΚΥΒΕΡΝΗΣΕΩΣ****Σε έντυπη μορφή:**

- Για τα Φ.Ε.Κ. από 1 έως 16 σελίδες σε 1 € προσαυξανόμενη κατά 0,20 € για κάθε επιπλέον οκτασέλιδο ή μέρος αυτού.
- Για τα φωτοαντίγραφα Φ.Ε.Κ. σε 0,15 € ανά σελίδα.

Σε μορφή DVD/CD:

Τεύχος	Ετήσια έκδοση	Τριμηνιαία έκδοση	Μηνιαία έκδοση	Τεύχος	Ετήσια έκδοση	Τριμηνιαία έκδοση	Μηνιαία έκδοση
Α'	150 €	40 €	15 €	Α.Α.Π.	110 €	30 €	-
Β'	300 €	80 €	30 €	Ε.Β.Ι.	100 €	-	-
Γ'	50 €	-	-	Α.Ε.Δ.	5 €	-	-
Υ.Ο.Δ.Δ.	50 €	-	-	Δ.Δ.Σ.	200 €	-	20 €
Δ'	110 €	30 €	-	Α.Ε.-Ε.Π.Ε.	-	-	100 €

- Η τιμή πώλησης μεμονωμένων Φ.Ε.Κ. σε μορφή cd-rom από εκείνα που διατίθενται σε ψηφιακή μορφή και μέχρι 100 σελίδες, σε 5 € προσαυξανόμενη κατά 1 € ανά 50 σελίδες.

ΕΤΗΣΙΕΣ ΣΥΝΔΡΟΜΕΣ Φ.Ε.Κ.

Τεύχος	Έντυπη μορφή	Τεύχος	Έντυπη μορφή	Τεύχος	Έντυπη μορφή
Α'	225 €	Δ'	160 €	Α.Ε.-Ε.Π.Ε.	2250 €
Β'	320 €	Α.Α.Π.	160 €	Δ.Δ.Σ.	225 €
Γ'	65 €	Ε.Β.Ι.	65 €	Α.Σ.Ε.Π.	70 €
Υ.Ο.Δ.Δ.	65 €	Α.Ε.Δ.	10 €	Ο.Π.Κ.	-

- Το τεύχος Α.Σ.Ε.Π. (έντυπη μορφή) θα αποστέλλεται σε συνδρομητές ταχυδρομικά, με την επιβάρυνση των 70 €, ποσό το οποίο αφορά τα ταχυδρομικά έξοδα.

- Η καταβολή γίνεται σε όλες τις Δημόσιες Οικονομικές Υπηρεσίες (Δ.Ο.Υ.). Το πρωτότυπο διπλότυπο (έγγραφο αριθμ. πρωτ. 9067/28.2.2005 2η Υπηρεσία Επιτρόπου Ελεγκτικού Συνεδρίου) με φροντίδα των ενδιαφερομένων, πρέπει να αποστέλλεται ή να κατατίθεται στο Εθνικό Τυπογραφείο (Καποδιστρίου 34, Τ.Κ. 104 32 Αθήνα).
- Σημειώνεται ότι φωτοαντίγραφα διπλοτύπων, ταχυδρομικές Επιταγές για την εξόφληση της συνδρομής, δεν γίνονται δεκτά και θα επιστρέφονται.
- Οι οργανισμοί τοπικής αυτοδιοίκησης, τα νομικά πρόσωπα δημοσίου δικαίου, τα μέλη της Ένωσης Ιδιοκτητών Ημερησίου Τύπου Αθηνών και Επαρχίας, οι τηλεοπτικοί και ραδιοφωνικοί σταθμοί, η Ε.Σ.Η.Ε.Α, τα τριτοβάθμια συνδικαλιστικά όργανα και οι τριτοβάθμιες επαγγελματικές ενώσεις δικαιούνται έκπτωσης πενήντα τοις εκατό (50%) επί της ετήσιας συνδρομής.
- Το ποσό υπέρ Τ.Α.Π.Ε.Τ. (5% επί του ποσού συνδρομής), καταβάλλεται ολόκληρο (Κ.Α.Ε. 3512) και υπολογίζεται πριν την έκπτωση.
- Στην Ταχυδρομική συνδρομή του τεύχους Α.Σ.Ε.Π. δεν γίνεται έκπτωση.

Πληροφορίες για δημοσιεύματα που καταχωρίζονται στα Φ.Ε.Κ. στο τηλ.: 210 5279000.

Φωτοαντίγραφα παλαιών Φ.Ε.Κ.: τηλ.: 210 8220885.

Τα φύλλα όλων των τευχών της Εφημερίδας της Κυβερνήσεως διατίθενται δωρεάν σε ηλεκτρονική μορφή από την ιστοσελίδα του Εθνικού Τυπογραφείου (www.et.gr)

Ηλεκτρονική Διεύθυνση: <http://www.et.gr> - e-mail: webmaster.et@et.gr

ΟΙ ΥΠΗΡΕΣΙΕΣ ΕΞΥΠΗΡΕΤΗΣΗΣ ΠΟΛΙΤΩΝ ΛΕΙΤΟΥΡΓΟΥΝ ΚΑΘΗΜΕΡΙΝΑ ΑΠΟ 08:00 ΜΕΧΡΙ 13:30



* 0 4 0 0 2 2 9 1 6 0 7 1 5 0 0 2 0 *

ΑΠΟ ΤΟ ΕΘΝΙΚΟ ΤΥΠΟΓΡΑΦΕΙΟ

ΚΑΠΟΔΙΣΤΡΙΟΥ 34 * ΑΘΗΝΑ 104 32 * ΤΗΛ. 210 52 79 000 * FAX 210 52 21 004