



ΕΦΗΜΕΡΙΔΑ ΤΗΣ ΚΥΒΕΡΝΗΣΕΩΣ ΤΗΣ ΕΛΛΗΝΙΚΗΣ ΔΗΜΟΚΡΑΤΙΑΣ

11 Ιουνίου 2018

ΤΕΥΧΟΣ ΤΕΤΑΡΤΟ

Αρ. Φύλλου 230

ΠΕΡΙΕΧΟΜΕΝΑ

ΑΠΟΦΑΣΕΙΣ

- 1 Μερική ανάκληση της αριθμ. 3433/19-10-1999 (ΦΕΚ τ.Δ' 852/30-11-1999) απόφασης του Γενικού Γραμματέα Περιφέρειας Στ. Ελλάδας, περί «κήρυξης ως αναδασωτέας έκτασης εμβαδού 422,00 στρεμμάτων στις θέσεις «Αισώματα - Κάρβουνα - Άγιος Δημήτριος» της περιφέρειας Δήμου Αγίου Κωνσταντίνου του Νομού Φθιώτιδας», ως προς την έκταση εμβαδού 4.010,87 τ.μ. στη θέση Καστρί περιοχής Δ.Κ. Αγίου Κωνσταντίνου, Δ.Ε. Αγίου Κωνσταντίνου Δήμου Μώλου - Αγίου Κωνσταντίνου Π.Ε. Φθιώτιδας.
- 2 Επικύρωση καθορισμού των οριογραμμών τμήματος ρέματος που βρίσκεται στη θέση «Κούτουλος» εκτός οικισμού Αμυγδαλοκεφαλίου ΔΕ Ινναχωρίου Δήμου Κισσάμου Π.Ε. Χανίων.

ΑΠΟΦΑΣΕΙΣ

Αριθμ. 1288/74839/24-5-2018

(1)

Μερική ανάκληση της αριθμ. 3433/19-10-1999 (ΦΕΚ τ.Δ' 852/30-11-1999) απόφασης του Γενικού Γραμματέα Περιφέρειας Στ. Ελλάδας, περί «κήρυξης ως αναδασωτέας έκτασης εμβαδού 422,00 στρεμμάτων στις θέσεις "Αισώματα - Κάρβουνα - Άγιος Δημήτριος" της περιφέρειας Δήμου Αγίου Κωνσταντίνου του Νομού Φθιώτιδας», ως προς την έκταση εμβαδού 4.010,87 τ.μ. στη θέση Καστρί περιοχής Δ.Κ. Αγίου Κωνσταντίνου, Δ.Ε. Αγίου Κωνσταντίνου Δήμου Μώλου - Αγίου Κωνσταντίνου Π.Ε. Φθιώτιδας.

Ο ΣΥΝΤΟΝΙΣΤΗΣ

ΑΠΟΚΕΝΤΡΩΜΕΝΗΣ ΔΙΟΙΚΗΣΗΣ

ΘΕΣΣΑΛΙΑΣ - ΣΤΕΡΕΑΣ ΕΛΛΑΔΑΣ

Έχοντας υπόψη:

1. Τις διατάξεις των άρθρων 24 παρ. 1 και 117 παρ. 3 του Συντάγματος.

2. Τις διατάξεις της παρ. 4 του άρθρου 44 του ν. 998/1979 (ΦΕΚ τ.Α' /289/1979), «Περί προστασίας των δασών

και των δασικών εν γένει εκτάσεων της χώρας», όπως αντικαταστάθηκε και ισχύει.

3. Τις διατάξεις των άρθρων 6 και 280 του ν. 3852/2010 (ΦΕΚ τ.Α' /87/2010) «Νέα Αρχιτεκτονική της Αυτοδιοίκησης και της Αποκεντρωμένης Διοίκησης - Πρόγραμμα Καλλικράτης».

4. Τις διατάξεις του π.δ. 138/2010 (ΦΕΚ τ.Α' /231/2010) «Οργανισμός της Αποκεντρωμένης Διοίκησης Θεσσαλίας - Στερεάς Ελλάδας», όπως ισχύει.

5. Τις διατάξεις του ν. 3861/2010 (ΦΕΚ τ.Α' /112/2010) «Ενίσχυση της διαφάνειας με την υποχρεωτική ανάρτηση νόμων και πράξεων των κυβερνητικών, διοικητικών και αυτοδιοικητικών οργάνων στο διαδίκτυο "Πρόγραμμα Διαύγεια" και άλλες διατάξεις», όπως ισχύει.

6. Τις διατάξεις των άρθρων 28 και 28Α του ν. 4325/2015 (ΦΕΚ τ.Α' /47/2015) «Εκδημοκρατισμός της Διοίκησης - Καταπολέμηση Γραφειοκρατίας και Ηλεκτρονική Διακυβέρνηση κλπ», όπως ισχύει σήμερα.

7. Την αριθμ. 117080/6353/13-11-2014 εγκύκλιο διαταγή της Γενικής Δ/σης Ανάπτυξης και Προστασίας Δασών και Αγροπεριβάλλοντος του Υ.Π.Ε.Κ.Α. «Περί της διαδικασίας άρσης ή ανάκλησης αποφάσεων αναδάσωσης».

8. Την αριθμ. 13917/15-5-2017 απόφαση Υπουργού Εσωτερικών (ΦΕΚ 250 ΥΟΔΔ/26-5-2017) περί διορισμού Συντονιστή στην Α.Δ.Θ.Στ.Ε.

9. Την αριθμ. 3433/19-10-1999 (ΦΕΚ τ.Δ' /852/30-11-1999) απόφαση του Γενικού Γραμματέα Περιφέρειας Στ. Ελλάδας, περί «κήρυξης ως αναδασωτέας έκτασης εμβαδού 422,00 στρεμμάτων στις θέσεις "Αισώματα - Κάρβουνα - Άγιος Δημήτριος" της περιφέρειας Δήμου Αγίου Κωνσταντίνου του Νομού Φθιώτιδας», λόγω πυρκαγιάς.

10. Την αριθμ. 1154/52279/11-4-2018 θετική εισήγηση του Δασαρχείου Αταλάντης, μετά της συνημμένης αλληλογραφίας, για τη μερική ανάκληση της αριθμ. 3433/19-10-1999 (ΦΕΚ τ.Δ' /852/30-11-1999) απόφασης του Γενικού Γραμματέα Περιφέρειας Στ. Ελλάδας περί κήρυξης έκτασης ως αναδασωτέας, ως προς την έκταση εμβαδού 4.010,87 τ.μ. στη θέση Καστρί περιοχής Δ.Κ. Αγίου Κωνσταντίνου, Δ.Ε. Αγίου Κωνσταντίνου Δήμου Μώλου - Αγίου Κωνσταντίνου Π.Ε. Φθιώτιδας, καθώς η έκταση αυτή είχε ανέκαθεν μη δασικό χαρακτήρα, δεν υπάγεται στις διατάξεις της Δασικής Νομοθεσίας και συμπεριλήφθηκε εκ πλάνης στην αναδασωτέα έκταση.

11. Το αριθμ. 924/55379/24-4-2018 έγγραφο της Δ/νσης Δασών Φθιώτιδας, με το οποίο εκφράζεται η σύμφωνη γνώμη της για τη μερική ανάκληση της αριθμ. 3433/19-10-1999 (ΦΕΚ τ.Δ'/852/30-11-1999) απόφασης του Γενικού Γραμματέα Περιφέρειας Στ. Ελλάδας, αποφασίζουμε:

Ανακαλούμε μερικώς την αριθμ. 3433/19-10-1999 (ΦΕΚ τ.Δ'/852/30-11-1999) απόφαση του Γενικού Γραμματέα Περιφέρειας Στ. Ελλάδας, περί «κήρυξης ως αναδασωτέας έκτασης εμβαδού 422,00 στρεμμάτων στις θέσεις "Αισώματα - Κάρβουνα - Άγιος Δημήτριος" της περιφέρειας Δήμου Αγίου Κωνσταντίνου του Νομού Φθιώτιδας», ως προς την έκταση εμβαδού 4.010,87 τ.μ. στη θέση Καστρί περιοχής Δ.Κ. Αγίου Κωνσταντίνου, Δ.Ε. Αγίου Κωνσταντίνου Δήμου Μώλου - Αγίου Κωνσταντίνου Π.Ε. Φθιώτιδας, για το λόγο ότι η έκταση αυτή είχε ανέκαθεν μη δασικό χαρακτήρα, δεν υπάγεται στις διατάξεις της Δασικής Νομοθεσίας και συμπεριλήφθηκε εκ πλάνης στην αναδασωτέα έκταση.

Η έκταση απεικονίζεται με στοιχεία (1, 2, 3, 4, 5, 6, 7, 8, 9, 10, 11, 12, 1) και προσδιορίζεται επακριβώς από τις αντίστοιχες συντεταγμένες ΕΓΣΑ '87 στο συνημμένο τοπογραφικό διάγραμμα κλίμακας 1:1000, το οποίο αποτελεί αναπόσπαστο μέρος της παρούσας και έχει όρια:

Ανατολικά: Με έκταση που έχει χαρακτηριστεί αναδασωτέα με την αριθμ. 3433/19-10-1999 απόφαση του Γ.Γ.Π.Στ. Ε.

Δυτικά: Με έκταση που έχει χαρακτηριστεί αναδασωτέα με την αριθμ. 3433/19-10-1999 απόφαση του Γ.Γ.Π.Στ. Ε.

Βόρεια: Με έκταση που έχει χαρακτηριστεί αναδασωτέα με την αριθμ. 3433/19-10-1999 απόφαση του Γ.Γ.Π.Στ. Ε.

Νότια: Με έκταση μη δασικού χαρακτήρα σήμερα.

Κατά τα λοιπά ισχύει η αριθμ. 3433/19-10-1999 (ΦΕΚ τ.Δ'/852/30-11-1999) απόφαση του Γενικού Γραμματέα Περιφέρειας Στ. Ελλάδας.


Η απόφαση αυτή ισχύει από της δημοσίευσής της στην Εφημερίδα της Κυβερνήσεως.

Από τις διατάξεις της απόφασης αυτής δεν προκαλείται δαπάνη σε βάρος του Κρατικού Προϋπολογισμού.

Η απόφαση αυτή να δημοσιευθεί στην Εφημερίδα της Κυβερνήσεως.

Ηράκλειο, 25 Απριλίου 2018

Ο Συντονιστής
Αποκεντρωμένης Διοίκησης
ΝΙΚΟΛΑΟΣ ΝΤΙΤΟΡΑΣ

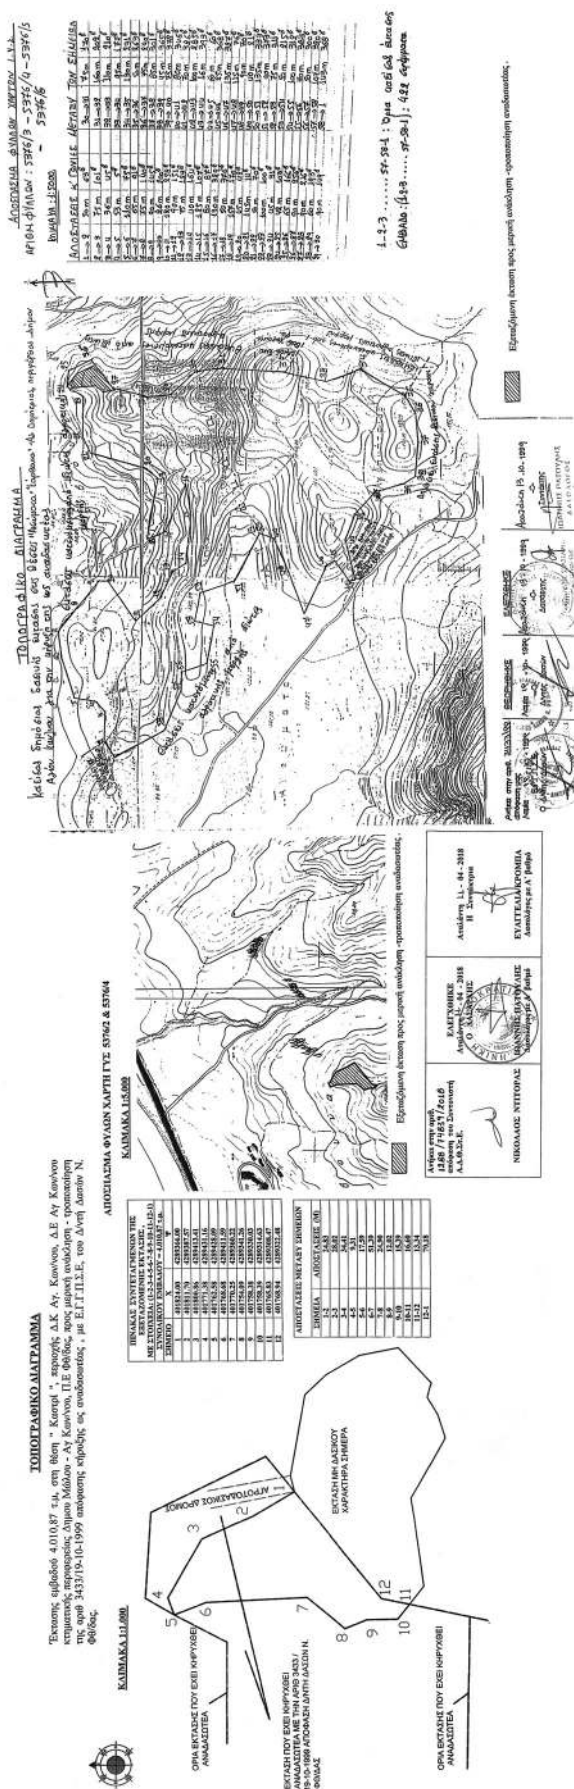

ΕΘΝΙΚΟ ΤΥΠΟΓΡΑΦΕΙΟ
Για τεχνικούς λόγους στο σχεδιάγραμμα,
από το ηλεκτρονικό αρχείο, έγινε
σμίκρυνση κατά ποσοστό **52%**

Αριθμ. 1296

(2)

Επικύρωση καθορισμού των οριογραμμών τμήματος ρέματος που βρίσκεται στη θέση «Κούτουλος» εκτός οικισμού Αμυγδαλοκεφαλίου ΔΕ Ινναχωρίου Δήμου Κισσάμου Π.Ε. Χανίων.

Η ΣΥΝΤΟΝΙΣΤΡΙΑ

ΑΠΟΚΕΝΤΡΩΜΕΝΗΣ ΔΙΟΙΚΗΣΗΣ ΚΡΗΤΗΣ

Έχοντας υπόψη:

1. Το ν. 3852/2010 «Νέα Αρχιτεκτονική της Αυτοδιοίκησης και της Αποκεντρωμένης Διοίκησης - Πρόγραμμα Καλλικράτης» (ΦΕΚ 87/Α' /07-06-2010).

2. Το π.δ. 136/2010 «Οργανισμός της Αποκεντρωμένης Διοίκησης Κρήτης» (ΦΕΚ 229/Α' /27-12-2010).

3. Το ν. 4325/2015 (ΦΕΚ 47/Α' /11-5-2015) «Εκδημοκρατισμός της Διοίκησης – Καταπολέμηση Γραφειοκρατίας και Ηλεκτρονική Διακυβέρνηση. Αποκατάσταση αδικιών και άλλες διατάξεις» και συγκεκριμένα το άρθρο 28 παρ. 1 αυτού, με την οποία καταργείται η διάταξη της παρ. 2 του άρθρου 6 του ν. 3852/2010 (Α' 87) και σε κάθε Αποκεντρωμένη Διοίκηση συνιστάται θέση προϊστάμενου, που φέρει τον τίτλο «Συντονιστής Αποκεντρωμένης Διοίκησης», και το άρθρο 28Α όπως αυτό προστέθηκε με το άρθρο 24 του ν. 4368/2016 (ΦΕΚ 21/Α' /21-2-2016).

4. Την αριθμ. 14026/2017 (ΦΕΚ 250/Υ.Ο.Δ.Δ./26-5-2017) υπουργική απόφαση «Διορισμός της Μαρίας Κοζυράκη του Εμμανουήλ ως Συντονίστριας της Αποκεντρωμένης Διοίκησης Κρήτης».

5. Τον ν. 4258/2014 «Διαδικασία Οριοθέτησης και ρυθμίσεις θεμάτων για τα υδατορέματα – ρυθμίσεις Πολεοδομικής νομοθεσίας και άλλες διατάξεις». (ΦΕΚ 94/Α' /14-04-2014).

6. Τον ν. 2853/16-7-1922 «Περί υδραυλικών εν γένει έργων και αστυνομεύσεων των δημόσιων υδάτων» όπως αυτές τροποποιήθηκαν με τις αντίστοιχες του ν.δ/τος 10/29-12-1923 και κωδικοποιήθηκαν από τις διατάξεις του π.δ/τος 18/21-3-1924 (ΦΕΚ 61/Α' /1924).

7. Την με αριθμ. Δ17γ/06/157/Φ.Ν.439.3/2006 απόφαση Υ.Π.Ε.Χ.Ω.Δ.Ε. «Περιεχόμενο των τεχνικών εκθέσεων της παρ. 3α του άρθρου 6, των προκαταρκτικών μελετών του άρθρου 6 και των τεχνικών εκθέσεων της παραγ.4α του άρθρου 7 του ν. 3316/2005» (ΦΕΚ 1611/Β/02-11-2006).

8. Την με αριθμ. οικ.140055/13-01-2017 κοινή υπουργική απόφαση «Τεχνικές προδιαγραφές σύνταξης του περιεχομένου του φακέλου οριοθέτησης κατ' εφαρμογή της παραγράφου 5 του άρθρου 2 του ν. 4258/2014 – Διευκρινίσεις για την εφαρμογή της διαδικασίας οριοθέτησης» (ΦΕΚ 428/Β' /15-02-2017).

9. Το με αριθμ. 73081/10-04-2017 (αριθμ. ΠΕΧΩΣ: 1184/10-04-2017) έγγραφο της Δ/νσης Τεχνικών Έργων Περιφέρειας Κρήτης, με το οποίο αποστέλλεται η με ημερ. Ιούνιος 2016 μελέτη οριοθέτησης υδατορέματος μήκους 280μ. περίπου, που βρίσκεται στη θέση «Κούτουλος» Τ.Κ. Αμυγδαλοκεφαλίου Δ.Ε. Ινναχωρίου Δήμου Κισσάμου Π.Ε. Χανίων, μετά τον έλεγχο και την θεώρηση των τοπογραφικών διαγραμμάτων, της τεχνικής έκθεσης και των συνημμένων υδρολογικών, υδραυλικών και περιβαλλοντικών μελετών, που συντάχθηκε και υπογράφηκε από τον Αγρονόμο Τοπογράφο Μηχανικό Ριζιώτη Χρήστο.

10. Το με αριθμ. 1184/08-05-2017 έγγραφο της Υπηρεσίας, με το οποίο διαβιβάζεται η μελέτη στις προβλεπόμενες από το άρθρο 3 του ν. 4258/2014 υπηρεσίες, προκειμένου να εκφράσουν τις τυχόν παρατηρήσεις τους επί του περιεχομένου της

11. Το με αριθμ. ΥΠΠΟΑ/ΓΔΑΠΚ/ΕΦΑΧΑ/ΤΠΚΧΜΑ-ΕΜ/180480/116232/2472/657/29-05-2017 (αριθμ. ΠΕΧΩΣ: 1887/08-06-2017) έγγραφο της Εφορείας Αρχαιοτήτων Χανίων, στο οποίο αναφέρεται ότι δεν υπάρχουν αντιρρήσεις από πλευράς της Υπηρεσίας για την οριοθέτηση τμήματος του εν λόγω ρέματος, καθώς στη θέση αυτή δεν έχουν εντοπιστεί αρχαιότητες της αρμοδιότητάς της.

12. Το με αριθμ. ΥΠΠΟΑ/ΓΔΑΜΤΕ/ΥΝΜΤΕΚΡ/178519/16690/930/06-06-2017 (αριθμ. ΠΕΧΩΣ: 1918/12-06-2017) έγγραφο της Υπηρεσίας Νεοτέρων Μνημείων και Τεχνικών Έργων Κρήτης, στο οποίο αναφέρεται ότι το τμήμα του ρέματος προς οριοθέτηση δε βρίσκεται πλησίον χαρακτηρισμένων νεώτερων μνημείων και επομένως η Υπηρεσία δεν έχει αντίρρηση και γνωμοδοτεί θετικά, χωρίς την απαίτηση πρόσθετων όρων – προϋποθέσεων.

13. Το με αριθμ. 945/12-07-2017 (αριθμ. ΠΕΧΩΣ: 2313/13-07-2017) έγγραφο της Δ/νσης Υδάτων Αποκεντρωμένης Διοίκησης Κρήτης με το οποίο η Υπηρεσία γνωμοδοτεί θετικά για το τμήμα της μελέτης που αφορά τους υδατικούς πόρους της περιοχής, και διευκρινίζει ότι δε γνωμοδοτεί για τα τεχνικά χαρακτηριστικά των κατασκευών

14. Το με αριθμ. 3710/04-12-2017 (αριθμ. ΠΕΧΩΣ: 4290/18-12-2017) έγγραφο της Δ/νσης Δασών Χανίων, στο οποίο διατυπώνεται ότι η Υπηρεσία συμφωνεί με την οριοθέτηση του συγκεκριμένου τμήματος του ρέματος, σύμφωνα με την μελέτη αποτύπωσης, με την προϋπόθεση της προστασίας της δασικής βλάστησης εντός της έκτασης της κοίτης του ρέματος, όπου αυτή υφίσταται, καθώς στην υποκείμενη έκταση εφαρμόζεται η δασική νομοθεσία ως προς την προστασία της σε θέσεις της κοίτης τόσο εντός, όσο και εκτός των ορίων οριοθέτησης.

15. Το με αριθμ. 2691/11-04-2018 έγγραφο του Δήμου Κισσάμου, με το οποίο διαβιβάστηκε στην Υπηρεσία η με αριθμ. 55/2018 (ΑΔΑ: 6095ΩΕΖ-ΕΒΩ) απόφαση Δημοτικού Συμβουλίου Κισσάμου, όπως φαίνεται στο με αριθμ. 2672/2018 απόσπασμα πρακτικού, σύμφωνα με την οποία το δημοτικό συμβούλιο γνωμοδοτεί θετικά επί της μελέτης για την οριοθέτηση ρέματος μήκους 280μ. περίπου στη θέση «Κούτουλος» Τ.Κ. Αμυγδαλοκεφαλίου Δ.Ε. Ινναχωρίου Δήμου Κισσάμου, σύμφωνα με το συνημμένο φάκελο οριοθέτησης.

16. Το γεγονός ότι από τις κανονιστικές διατάξεις της παρούσας απόφασης δεν προκαλείται δαπάνη εις βάρος του κρατικού προϋπολογισμού και του οικείου ΟΤΑ, αποφασίζουμε:

1. Επικυρώνουμε τις οριογραμμές τμήματος ρέματος μήκους 280μ. περίπου, που βρίσκεται στη θέση «Κούτουλος» Τ.Κ. Αμυγδαλοκεφαλίου Δ.Ε. Ινναχωρίου Δήμου Κισσάμου Π.Ε. Χανίων, όπως αυτές αποτυπώνονται στην οριζοντιογραφία – τοπογραφικό διάγραμμα με ημερομηνία Ιούνιος 2016 που υπογράφεται από τον Αγρονόμο Τοπογράφο Μηχανικό Ριζιώτη Χρήστο.

Ο καθορισμός των οριογραμμών στηρίχτηκε στην υδραυλική μελέτη του ιδίου μελετητή μηχανικού.

Τα δεδομένα για τους υδραυλικούς υπολογισμούς της μελέτης θεωρήθηκαν από τη Διεύθυνση Τεχνικών Έργων Περιφέρειας Κρήτης.

Οι οριογραμμές του παραπάνω ρέματος υλοποιούνται από τις πολυγωνικές γραμμές που ορίζουν τα σημεία: K1(X=458174,30, Ψ=3914865,59, ΕΓΣΑ 87), K2, K3, K4, K5, K6, K7, K8, K9, K10, K11, K12, K13, K14, K15, K16(X=457939,43, Ψ=3914895,47, ΕΓΣΑ 87) για τη μια οριογραμμή, και τα σημεία K32(X=458175,82, Ψ=3914850,89, ΕΓΣΑ 87), K31, K30, K29, K28, K27, K26, K25, K24, K23, K22, K21, K20, K19, K18, K17(X=457942,63, Ψ=3914886,82, ΕΓΣΑ 87) για την απέναντι οριογραμμή.

Τα παραπάνω σημεία είναι αποτυπωμένα στο προαναφερόμενο διάγραμμα οριοθέτησης και περιέχονται σε αυτό με τις συντεταγμένες τους. (Σύστημα συντεταγμένων είναι το ΕΓΣΑ 87).

2. Η απόφαση αυτή με τη συνημμένη οριζοντιογραφία οριοθέτησης τμήματος ρέματος, να δημοσιευθεί στην Εφημερίδα της Κυβερνήσεως.

3. Η παρούσα απόφαση δεν υπεισέρχεται σε ιδιοκτησιακά θέματα. Το Αυτοτελές Γραφείο Χανίων της Περιφερειακής Δ/σης Δημόσιας Περιουσίας Κρήτης του Υπουργείου Οικονομικών, στο οποίο κοινοποιείται η παρούσα, παρακαλείται για τις δικές του ενέργειες λόγω αρμοδιότητας.


4. Η ισχύς της απόφασης αρχίζει από τη δημοσίευσή της στο ΦΕΚ.

Η απόφαση αυτή να δημοσιευθεί στην Εφημερίδα της Κυβερνήσεως.

Ηράκλειο, 25 Απριλίου 2018

Η Συντονίστρια
Αποκεντρωμένης Διοίκησης
ΜΑΡΙΑ ΚΟΖΥΡΑΚΗ



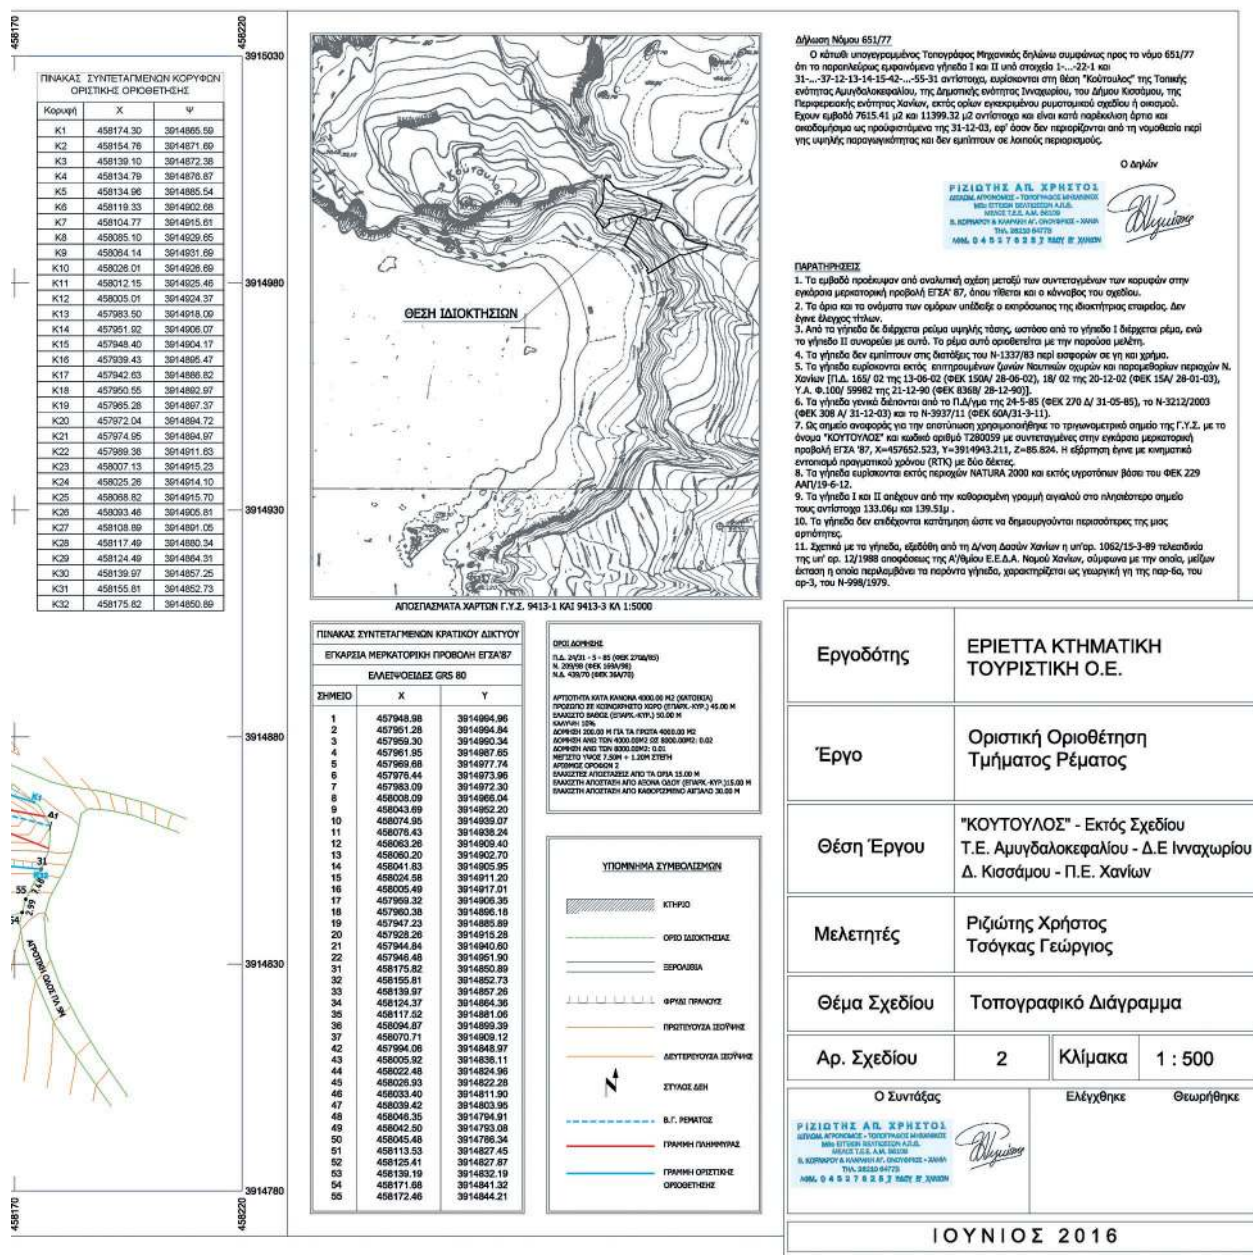



ΕΘΝΙΚΟ ΤΥΠΟΓΡΑΦΕΙΟ

Το Εθνικό Τυπογραφείο αποτελεί δημόσια υπηρεσία υπαγόμενη στο Υπουργείο Διοικητικής Ανασυγκρότησης και έχει την ευθύνη τόσο για τη σύνταξη, διαχείριση, εκτύπωση και κυκλοφορία των Φύλλων της Εφημερίδας της Κυβερνήσεως (ΦΕΚ), όσο και για την κάλυψη των εκτυπωτικών - εκδοτικών αναγκών του δημοσίου και του ευρύτερου δημόσιου τομέα (ν. 3469/2006/Α' 131 και π.δ. 29/2018/Α' 58).

1. ΦΥΛΛΟ ΤΗΣ ΕΦΗΜΕΡΙΔΑΣ ΤΗΣ ΚΥΒΕΡΝΗΣΕΩΣ (ΦΕΚ)

- Τα **ΦΕΚ σε ηλεκτρονική μορφή** διατίθενται δωρεάν στο **www.et.gr**, την επίσημη ιστοσελίδα του Εθνικού Τυπογραφείου. Όσα ΦΕΚ δεν έχουν ψηφιοποιηθεί και καταχωριστεί στην ανωτέρω ιστοσελίδα, ψηφιοποιούνται και αποστέλλονται επίσης δωρεάν με την υποβολή αίτησης, για την οποία αρκεί η συμπλήρωση των αναγκαίων στοιχείων σε ειδική φόρμα στον ιστότοπο **www.et.gr**.

- Τα **ΦΕΚ σε έντυπη μορφή** διατίθενται σε μεμονωμένα φύλλα είτε απευθείας από το Τμήμα Πωλήσεων και Συνδρομητών, είτε ταχυδρομικά με την αποστολή αιτήματος παραγγελίας μέσω των ΚΕΠ, είτε με ετήσια συνδρομή μέσω του Τμήματος Πωλήσεων και Συνδρομητών. Το κόστος ενός ασπρόμαυρου ΦΕΚ από 1 έως 16 σελίδες είναι 1,00 €, αλλά για κάθε επιπλέον οκτασέλιδο (ή μέρος αυτού) προσauξάνεται κατά 0,20 €. Το κόστος ενός έγχρωμου ΦΕΚ από 1 έως 16 σελίδες είναι 1,50 €, αλλά για κάθε επιπλέον οκτασέλιδο (ή μέρος αυτού) προσauξάνεται κατά 0,30 €. Το τεύχος Α.Σ.Ε.Π. διατίθεται δωρεάν.

• Τρόποι αποστολής κειμένων προς δημοσίευση:

Α. Τα κείμενα προς δημοσίευση στο ΦΕΚ, από τις υπηρεσίες και τους φορείς του δημοσίου, αποστέλλονται ηλεκτρονικά στη διεύθυνση **webmaster.et@et.gr** με χρήση προηγμένης ψηφιακής υπογραφής και χρονοσήμανσης.

Β. Κατ' εξαίρεση, όσοι πολίτες δεν διαθέτουν προηγμένη ψηφιακή υπογραφή μπορούν είτε να αποστέλλουν ταχυδρομικά, είτε να καταθέτουν με εκπρόσωπό τους κείμενα προς δημοσίευση εκτυπωμένα σε χαρτί στο Τμήμα Παραλαβής και Καταχώρισης Δημοσιευμάτων.

- Πληροφορίες, σχετικά με την αποστολή/κατάθεση εγγράφων προς δημοσίευση, την ημερήσια κυκλοφορία των Φ.Ε.Κ., με την πώληση των τευχών και με τους ισχύοντες τιμοκαταλόγους για όλες τις υπηρεσίες μας, περιλαμβάνονται στον ιστότοπο (**www.et.gr**). Επίσης μέσω του ιστότοπου δίδονται πληροφορίες σχετικά με την πορεία δημοσίευσης των εγγράφων, με βάση τον Κωδικό Αριθμό Δημοσίευματος (ΚΑΔ). Πρόκειται για τον αριθμό που εκδίδει το Εθνικό Τυπογραφείο για όλα τα κείμενα που πληρούν τις προϋποθέσεις δημοσίευσης.

2. ΕΚΤΥΠΩΤΙΚΕΣ - ΕΚΔΟΤΙΚΕΣ ΑΝΑΓΚΕΣ ΤΟΥ ΔΗΜΟΣΙΟΥ

Το Εθνικό Τυπογραφείο ανταποκρινόμενο σε αιτήματα υπηρεσιών και φορέων του δημοσίου αναλαμβάνει να σχεδιάσει και να εκτυπώσει έντυπα, φυλλάδια, βιβλία, αφίσες, μπλοκ, μηχανογραφικά έντυπα, φακέλους για κάθε χρήση, κ.ά.

Επίσης σχεδιάζει ψηφιακές εκδόσεις, λογότυπα και παράγει οπτικοακουστικό υλικό.

Ταχυδρομική Διεύθυνση: Καποδιστρίου 34, τ.κ. 10432, Αθήνα

ΤΗΛΕΦΩΝΙΚΟ ΚΕΝΤΡΟ: 210 5279000 - fax: 210 5279054

ΕΞΥΠΗΡΕΤΗΣΗ ΚΟΙΝΟΥ

Πωλήσεις - Συνδρομές: (Ισόγειο, τηλ. 210 5279178 - 180)

Πληροφορίες: (Ισόγειο, Γρ. 3 και τηλεφ. κέντρο 210 5279000)

Παραλαβή Δημ. Ύλης: (Ισόγειο, τηλ. 210 5279167, 210 5279139)

Ωράριο για το κοινό: Δευτέρα ως Παρασκευή: 8:00 - 13:30

Ιστότοπος: **www.et.gr**

Πληροφορίες σχετικά με την λειτουργία του ιστότοπου: **helpdesk.et@et.gr**

Αποστολή ψηφιακά υπογεγραμμένων εγγράφων προς δημοσίευση στο ΦΕΚ: **webmaster.et@et.gr**

Πληροφορίες για γενικό πρωτόκολλο και αλληλογραφία: **grammateia@et.gr**

Πείτε μας τη γνώμη σας,

για να βελτιώσουμε τις υπηρεσίες μας, συμπληρώνοντας την ειδική φόρμα στον ιστότοπό μας.



* 0 4 0 0 2 3 0 1 1 0 6 1 8 0 0 0 8 *