



ΕΦΗΜΕΡΙΔΑ ΤΗΣ ΚΥΒΕΡΝΗΣΕΩΣ ΤΗΣ ΕΛΛΗΝΙΚΗΣ ΔΗΜΟΚΡΑΤΙΑΣ

29 Απριλίου 2021

ΤΕΥΧΟΣ ΤΕΤΑΡΤΟ

Αρ. Φύλλου 231

ΠΕΡΙΕΧΟΜΕΝΑ

ΑΠΟΦΑΣΕΙΣ

- 1 Κήρυξη ως αναδασωτέας δημοτικής δασικού χαρακτήρα έκτασης, εμβαδού χιλίων εξακοσίων πενήντα τεσσάρων τετραγωνικών μέτρων και τριακοσίων είκοσι έξι χιλιοστών (1.654,326 τ.μ.), στη θέση «Γέφυρα Παπίγκου» της Τ.Κ. Αρίστης, του Δήμου Ζαγορίου, της Π.Ε. Ιωαννίνων.
- 2 Επικύρωση καθορισμού των οριογραμμών τμήματος ρέματος με έργα διευθέτησης, στη θέση «Τσεσμέ» Μαρουλά Δ.Ε. Ρεθύμνης Δήμου Ρεθύμνης Π.Ε. Ρεθύμνης.

ΑΠΟΦΑΣΕΙΣ

Αριθμ. 38426

(1)

Κήρυξη ως αναδασωτέας δημοτικής δασικού χαρακτήρα έκτασης, εμβαδού χιλίων εξακοσίων πενήντα τεσσάρων τετραγωνικών μέτρων και τριακοσίων είκοσι έξι χιλιοστών (1.654,326 τ.μ.), στη θέση «Γέφυρα Παπίγκου» της Τ.Κ. Αρίστης, του Δήμου Ζαγορίου, της Π.Ε. Ιωαννίνων.

Ο ΣΥΝΤΟΝΙΣΤΗΣ ΑΠΟΚΕΝΤΡΩΜΕΝΗΣ
ΔΙΟΙΚΗΣΗΣ ΗΠΕΙΡΟΥ - ΔΥΤΙΚΗΣ ΜΑΚΕΔΟΝΙΑΣ

Έχοντας υπόψη:

1. Τις διατάξεις:

α) Του άρθρου 1 του ν. 2503/1997 «Διοίκηση, οργάνωση, στελέχωση της Περιφέρειας, ρύθμιση θεμάτων για την Τοπική Αυτοδιοίκηση και άλλες διατάξεις» (Α' 107),

β) του άρθρου 280 του ν. 3852/2010 «Νέα Αρχιτεκτονική της Αυτοδιοίκησης και της Αποκεντρωμένης Διοίκησης - Πρόγραμμα Καλλικράτης» (Α' 87),

γ) του π.δ. 141/2010 «Οργανισμός της Αποκεντρωμένης Διοίκησης Ηπείρου - Δυτικής Μακεδονίας» (Α' 234), όπως τροποποιήθηκε με το άρθρο 92 του ν. 4446/2016 «Πτωχευτικός Κώδικας, Διοικητική Δικαιοσύνη, Τέλη Παράβολα, Οικειοθελής αποκάλυψη φορολογητέας ύλης παρελθόντων ετών, Ηλεκτρονικές συναλλαγές, Τροποποιήσεις του ν. 4270/2014 και λοιπές διατάξεις» (Α' 240),

δ) του ν. 2647/1998 «Μεταβίβαση αρμοδιοτήτων στις Περιφέρειες και την Αυτοδιοίκηση και άλλες διατάξεις» (Α' 237),

ε) της παρ. 1 του άρθρου 28 του ν. 4325/2015 «Εκδημοκρατισμός της Διοίκησης Καταπολέμηση Γραφειοκρατίας και Ηλεκτρονική Διακυβέρνηση, Αποκατάσταση αδικιών και άλλες διατάξεις» (Α' 47),

στ) του ν. 3861/2010 «Ενίσχυση της διαφάνειας με την υποχρεωτική ανάρτηση νόμων και πράξεων των κυβερνητικών, διοικητικών και αυτοδιοικητικών οργάνων στο διαδίκτυο "Πρόγραμμα Διαύγεια" και άλλες διατάξεις» (Α' 112),

ζ) της υπ' αρ. 272961/26-4-1982 κοινής υπουργικής απόφασης του Υπουργείου Προεδρίας και Γεωργίας περί «αναμόρφωσης συλλογικών οργάνων γνωμοδοτικής και αποφασιστικής αρμοδιότητας του Υπουργείου Γεωργίας», όπως τροποποιήθηκε και συμπληρώθηκε με την υπ' αρ. 347624/21-10-1982 κοινή υπουργική απόφαση (Β' 841),

α) την παρ. 1 του άρθρου 24 και την παρ. 3 του άρθρου 117 ου Συντάγματος,

θ) του ν. 998/1979 «Περί προστασίας δασών και δασικών εν γένει εκτάσεων της Χώρας» (Α' 289) ιδίως την παρ. 1 του άρθρου 37, του άρθρου 38 και την παρ. 1 του άρθρου 41.

2. Τις υπ' αρ. 160417/1180/8-7-1980 και 182447/3049/24-09-1980 διαταγές του Υπουργείου Γεωργίας.

3. Την υπ' αρ. 13912/15-5-2017 απόφαση του Υπουργού Εσωτερικών, με την οποία διορίστηκε Συντονιστής της Αποκεντρωμένης Διοίκησης Ηπείρου - Δυτικής Μακεδονίας ο Μιχελάκης Βασίλειος του Πολυκάρπου (Υ.Ο.Δ.Δ. 250).

4. Την υπ' αρ. 75532/02-06-2017 (ΑΔΑ: 6ΕΥΧΟΡ1Γ-Λ1Ο) απόφαση «Αναπλήρωση Συντονιστή Αποκεντρωμένης Διοίκησης Ηπείρου - Δυτικής Μακεδονίας».

5. Την υπ' αρ. 83295/1-6-2018 απόφαση του Συντονιστή Α.Δ.Η.-Δ.Μ. «Μεταβίβαση αρμοδιοτήτων και παροχή εξουσιοδότησης υπογραφής διοικητικών πράξεων και εγγράφων κ.λπ.» (Β' 2352).

6. Την υπ' αρ. 203771/21-12-2017 (ΑΔΑ: ΩΡΙΔΟΡ1Γ-ΝΧΕ) απόφαση του Συντονιστή Α.Δ.Η.-Δ.Μ. περί μερικής κύρωσης των δασικών χαρτών όλων των προ- Καποδιστριακών Ο.Τ.Α. της Π.Ε. Ιωαννίνων.

7. Την υπ' αρ. 19448/19-02-2021 (ΑΔΑ:6ΑΕΘΟΡ1Γ-ΝΑΩ), απόφαση της Διεύθυνσης Δασών Ιωαννίνων «Ανάρτηση των δασικών χαρτών όλων των προ-Καποδιστριακών Ο.Τ.Α. της Π.Ε. Ιωαννίνων».

8. Το υπ' αρ. 30891/19-03-2021 έγγραφο του Δασαρχείου Κόνιτσας, με το οποίο προτείνεται η κήρυξη ως αναδασωτέας της αναφερομένης στο θέμα έκτασης και την υπό στοιχεία Δ.Υ./17-03-2021 έκθεση αυτοψίας του Δασολόγου Νικολάου Χατζηρούμπη.

9. Την υπ' αρ. 34012/30-03-2021 αναφορά της Διεύθυνσης Δασών Ιωαννίνων, με την οποία προτείνεται η κήρυξη, ως αναδασωτέας, της αναφερομένης στο θέμα έκτασης.

10. Τη σύμφωνη γνώμη της Διεύθυνσης Συντονισμού και Επιθεώρησης Δασών, αποφασίζουμε:

Κηρύσσουμε ως αναδασωτέα, με φυσική αναγέννηση ή τεχνητή αναδάσωση, τη δημοτική δασικού χαρακτήρα έκταση, εμβαδού χιλίων εξακοσίων πενήντα τεσσάρων τετραγωνικών μέτρων και τριακοσίων είκοσι έξι χιλιοστών (1.654,326 τ.μ.), στη θέση «Γέφυρα Παπίγκου» της Τ.Κ. Αρί-

στης, του Δήμου Ζαγορίου της Π.Ε. Ιωαννίνων, η οποία εκχερσώθηκε παράνομα, με σκοπό την προστασία και επαναφορά της βλάστησης στην προηγούμενη μορφή της και τον αποκλεισμό της διάθεσής της για άλλη χρήση.

Η έκταση απεικονίζεται στο συνημμένο τοπογραφικό διάγραμμα, του Δασολόγου Νικολάου Χατζηρούμπη, υπαλλήλου του Δασαρχείου Κόνιτσας, με κλίμακα 1: 1.500, το οποίο αποτελεί αναπόσπαστο μέρος της παρούσας απόφασης με στοιχεία κορυφών 1-2-3-4-5-6-7-8-9-10-11-12-13-14-1 και έχει όρια ως εξής:

Βόρεια : Με δημοτική δασικού χαρακτήρα έκταση.

Νότια: Με δημοτική δασικού χαρακτήρα έκταση.

Ανατολικά: Με δημοτική δασικού χαρακτήρα έκταση.

Δυτικά: Με δημοτική δασικού χαρακτήρα έκταση.

Η ανωτέρω έκταση που εκχερσώθηκε, συνολικού εμβαδού 1.654,326 τ.μ., είναι καταγεγραμμένη ως ΔΔ χωρίς επιπλέον διάκριση στον μερικώς κυρωμένο δασικό χάρτη.

Από την απόφαση αυτή δεν προκαλείται δαπάνη σε βάρος του κρατικού προϋπολογισμού.




ΕΛΛΗΝΙΚΗ ΔΗΜΟΚΡΑΤΙΑ
ΑΠΟΚΕΝΤΡΩΜΕΝΗ ΔΙΟΙΚΗΣΗ
ΗΠΕΙΡΟΥ – ΔΥΤΙΚΗΣ ΜΑΚΕΔΟΝΙΑΣ
ΓΕΝΙΚΗ Δ/ΝΣΗ ΔΑΣΩΝ & ΑΓΡΟΤΙΚΩΝ
ΥΠΟΘΕΣΕΩΝ
ΔΑΣΑΡΧΕΙΟ ΚΟΝΙΤΣΑΣ

Ανήκει στην αριθ. 38426/8-4-2021 απόφαση του Αν.
Προϊσταμένου Γεν. Δ/σης Δασών & Αγροτικών
Υποθέσεων της Αποκεντρωμένης Διοίκησης Ηπείρου – Δ.
Μακεδονίας

ΧΑΡΤΗΣ ΓΕΝΙΚΟΥ Γ.Υ.Σ
ΠΡΟΣΑΝΑΤΟΛΙΣΜΟΥ
ΚΛΙΜΑΚΑ 1: 50.000



ΤΟΠΟΓΡΑΦΙΚΟ ΔΙΑΓΡΑΜΜΑ
ΔΗΜΟΣ ΖΑΓΟΡΙΟΥ Κοιν. ΑΡΙΣΤΗΣ
ΘΕΣΗ : «ΓΕΦΥΡΑ ΠΑΠΗΓΚΟΥ»
Δημοτική δασικού χαρακτήρα έκταση
εμβαδού 1.654,326 M2 που εκχερσώθηκε
παράνομα κατόπιν επέμβασης
με μηχανικό μέσο (κλίμακα 1:1500)

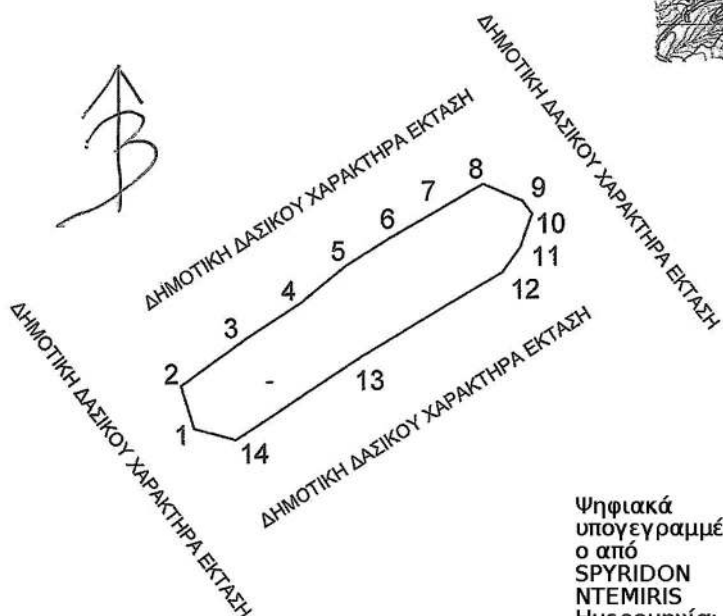

Ψηφιακά
υπογεγραμμέν
ο από
SPYRIDON
NTEMIRIS
Ημερομηνία:
2021.04.20
10:26:35 EEST

ΣΥΝΤΕΤΑΓΜΕΝΕΣ ΣΕ ΕΓΣΑ 87

Α/Α	X	Y
1	216903.1779	4426549.1314
2	216900.1578	4426558.9991
3	216915.4436	4426569.6493
4	216928.3581	4426577.6876
5	216938.8255	4426585.9891
6	216949.2971	4426592.3250
7	216961.0026	4426598.6010
8	216971.0402	4426604.1876
9	216980.1776	4426600.1610
10	216982.3615	4426597.1632
11	216979.5060	4426589.6093
12	216975.2569	4426583.7379
13	216941.9773	4426564.8458
14	216912.7475	4426546.4649
1	216903.1779	4426549.1314
ΕΜΒΑΔΟΝ:		1654.326 τ.μ.

ΕΘΝΙΚΟ ΤΥΠΟΓΡΑΦΕΙΟ

Για τεχνικούς λόγους στο σχεδιάγραμμα,
από το ηλεκτρονικό αρχείο, έγινε
σμίκρυνση κατά ποσοστό **85%**

Ιωάννινα 8-4-2021 Ο Αν. ΠΡΟΙΣΤΑΜΕΝΟΣ ΓΕΝΙΚΗΣ ΔΙΕΥΘΥΝΣΗΣ ΔΑΣΩΝ & ΑΓΡΟΤΙΚΩΝ ΥΠΟΘΕΣΕΩΝ Νικόλαος Παπαευθυμίου	Ιωάννινα 30-3-2021 Ο Αν. ΠΡΟΙΣΤΑΜΕΝΟΣ ΔΙΕΥΘΥΝΣΗΣ ΔΑΣΩΝ ΙΩΑΝΝΙΝΩΝ Παναγιώτης Μάνης Δασολόγος με Α' βαθμό	Κόνιτσα 19-3-2021 Ο ΠΡΟΙΣΤΑΜΕΝΟΣ ΔΑΣΑΡΧΕΙΟΥ Κωνσταντίνος Τριάντης Δασολόγος με Α' βαθμό	Κόνιτσα 17-3-2021 Ο ΣΥΝΤΑΚΤΗΣ Νικόλαος Χατζηρομπής Δασολόγος με Α' βαθμό
--	--	--	---

Η απόφαση αυτή να δημοσιευθεί στην Εφημερίδα της Κυβερνήσεως.

Ιωάννινα, 8 Απριλίου 2021

Με εντολή Συντονιστή
Αποκεντρωμένης Διοίκησης
Ο Αναπληρωτής Προϊστάμενος της Γενικής
Διεύθυνσης Δασών και Αγροτικών Υποθέσεων
ΝΙΚΟΛΑΟΣ ΠΑΠΑΕΥΘΥΜΙΟΥ

Αριθμ. οικ.1375

(2)

Επικύρωση καθορισμού των οριογραμμών τμήματος ρέματος με έργα διευθέτησης, στη θέση «Τσεσμέ» Μαρουλά Δ.Ε. Ρεθύμνης Δήμου Ρεθύμνης Π.Ε. Ρεθύμνης.

Η ΣΥΝΤΟΝΙΣΤΡΙΑ ΑΠΟΚΕΝΤΡΩΜΕΝΗΣ
ΔΙΟΙΚΗΣΗΣ ΚΡΗΤΗΣ

Έχοντας υπόψη:

1. Τον ν. 3852/2010 «Νέα Αρχιτεκτονική της Αυτοδιοίκησης και της Αποκεντρωμένης Διοίκησης-Πρόγραμμα Καλλικράτης» (Α' 87).
2. Το π.δ. 136/2010 «Οργανισμός της Αποκεντρωμένης Διοίκησης Κρήτης» (Α' 229).
3. Τον ν. 4325/2015 «Εκδημοκρατισμός της Διοίκησης - Καταπολέμηση Γραφειοκρατίας και Ηλεκτρονική Διακυβέρνηση. Αποκατάσταση αδικιών και άλλες διατάξεις» (Α' 47) και ιδίως την παρ. 1 του άρθρου 28 αυτού, με την οποία καταργείται η διάταξη της παρ. 2 του άρθρου 6 του ν. 3852/2010 (Α' 87) και σε κάθε Αποκεντρωμένη Διοίκηση συνιστάται θέση προϊσταμένου, που φέρει τον τίτλο «Συντονιστής Αποκεντρωμένης Διοίκησης», και το άρθρο 28Α, όπως αυτό προστέθηκε με το άρθρο 24 του ν. 4368/2016 (Α' 21).
4. Την υπ' αρ. 14026/2017 υπουργική απόφαση «Διορισμός της Μαρίας Κοζυράκη του Εμμανουήλ ως Συντονίστριας της Αποκεντρωμένης Διοίκησης Κρήτης» (Υ.Ο.Δ.Δ. 250).
5. Τον ν. 4258/2014 «Διαδικασία Οριοθέτησης και ρυθμίσεις θεμάτων για τα υδατορέματα - ρυθμίσεις Πολεοδομικής νομοθεσίας και άλλες διατάξεις» (Α' 94).
6. Τον ν. 2853/16-7-1922 «Περί υδραυλικών εν γένει έργων και αστυνομώσεων των δημόσιων υδάτων», όπως αυτές τροποποιήθηκαν με τις αντίστοιχες του ν.δ. 10/1923 και κωδικοποιήθηκαν από τις διατάξεις του π.δ. 18/1924 (Α' 61).
7. Την υπό στοιχεία Δ17γ/06/157/Φ.Ν.439.3/2006 απόφαση Υ.Π.Ε.Χ.Ω.Δ.Ε. «Περιεχόμενο των τεχνικών εκθέσεων της παρ. 3α του άρθρου 6, των προκαταρκτικών μελετών του άρθρου 6 και των τεχνικών εκθέσεων της παρ. 4α του άρθρου 7 του ν. 3316/2005» (Β' 1611).
8. Την υπ' αρ. οικ.140055/13-01-2017 κοινή υπουργική απόφαση «Τεχνικές προδιαγραφές σύνταξης του περιεχομένου του φακέλου οριοθέτησης κατ' εφαρμογή της παρ. 5 του άρθρου 2 του ν. 4258/2014 - Διευκρινίσεις για την εφαρμογή της διαδικασίας οριοθέτησης» (Β' 428).

9. Το υπ' αρ. 217342/05-09-2019 (Π.Ε.Χ.Ω.Σ.: 3957/08.11.2019) έγγραφο της Διεύθυνσης Τεχνικών Έργων Π.Ε. Ρεθύμνης «Αποστολή θεωρημένης μελέτης οριστικής οριοθέτησης ρέματος με έργα διευθέτησης που βρίσκεται στη θέση "Τσεσμέ" στην Κτηματική Περιφέρεια της Τ.Κ. Μαρουλά Δ.Ε. Ρεθύμνου Δήμου Ρεθύμνης Π.Ε. Ρεθύμνης», με συνημμένη υδραυλική μελέτη του έργου, μετά τον έλεγχο και την θεώρηση των τοπογραφικών διαγραμμάτων, της τεχνικής έκθεσης και των συνημμένων υδρολογικών και υδραυλικών μελετών, που συντάχθηκε και υπογράφηκε από τον Αγρονόμο Τοπογράφο Μηχανικό Ξεζωνάκη Στέλιο.

10. Την από 20.11.2019 (Π.Ε.Χ.Ω.Σ.: 3957/08.11.2019) αίτηση του Αγρονόμου Τοπογράφου Μηχανικού Ξεζωνάκη Στέλιου προς την Υπηρεσία, με την οποία κατατέθηκε Μελέτη Περιβαλλοντικών Επιπτώσεων των προτεινόμενων έργων διευθέτησης για την εν λόγω οριοθέτηση.

11. Το υπ' αρ. 4184/19/14-01-2020 έγγραφο της υπηρεσίας, με το οποίο επισημαίνονται τροποποιήσεις - διορθώσεις στο φάκελο της μελέτης οριοθέτησης και στην ΜΠΕ των προτεινόμενων έργων διευθέτησης.

12. Το υπ' αρ. 77532/22-04-2020 (Π.Ε.Χ.Ω.Σ.: 2068/12-06-2020) έγγραφο της Διεύθυνσης Τεχνικών Έργων Π.Ε. Ρεθύμνης, με το οποίο αποστέλλεται τροποποιημένη θεωρημένη υδραυλική μελέτη οριοθέτησης του εν λόγω έργου, μετά τον έλεγχο και την θεώρηση των τοπογραφικών διαγραμμάτων, της τεχνικής έκθεσης και των συνημμένων υδρολογικών και υδραυλικών μελετών, που συντάχθηκε και υπογράφηκε από τον Αγρονόμο Τοπογράφο Μηχανικό Ξεζωνάκη Στέλιο.

13. Την από 05.06.2020 (Π.Ε.Χ.Ω.Σ.: 2072/12.06.2020) αίτηση του Αγρονόμου Τοπογράφου Μηχανικού Ξεζωνάκη Στέλιου προς την Υπηρεσία, με την οποία κατατέθηκε εκ νέου μελέτη περιβαλλοντικών επιπτώσεων των προτεινόμενων έργων διευθέτησης για την εν λόγω οριοθέτηση.

14. Το υπ' αρ. 2072/10-07-2020 έγγραφο της Υπηρεσίας, με το οποίο επισημαίνονται τροποποιήσεις - διορθώσεις στο φάκελο της υδραυλικής μελέτης και στην ΜΠΕ.

15. Το υπ' αρ. 77532/22-04-2020 (Π.Ε.Χ.Ω.Σ.: 2068/12.06.2020) έγγραφο της Διεύθυνσης Τεχνικών Έργων Π.Ε. Ρεθύμνης, με το οποίο αποστέλλονται τροποποιητικά σχέδια της θεωρημένης μελέτης οριστικής οριοθέτησης ρέματος με έργα διευθέτησης που βρίσκεται στη θέση «Τσεσμέ» στην Κτηματική Περιφέρεια της Τ.Κ. Μαρουλά Δ.Ε. Ρεθύμνου Δήμου Ρεθύμνης Π.Ε. Ρεθύμνης, μετά τον έλεγχο και τη θεώρηση των τοπογραφικών διαγραμμάτων, της τεχνικής έκθεσης και των συνημμένων υδρολογικών και υδραυλικών μελετών, που συντάχθηκε και υπογράφηκε από τον Αγρονόμο Τοπογράφο Μηχανικό Ξεζωνάκη Στέλιο.

16. Την από 05-06-2020 (Π.Ε.Χ.Ω.Σ.: 2072/12.06.2020) αίτηση του Γαβαλάκη Ευάγγελου, δια του Αγρονόμου Τοπογράφου Μηχανικού Ξεζωνάκη Στέλιου, προς την Υπηρεσία, με την οποία κατατέθηκε διορθωμένη - τροποποιημένη μελέτη περιβαλλοντικών επιπτώσεων των προτεινόμενων έργων διευθέτησης για την εν λόγω οριοθέτηση.

17. Το υπ' αρ. 2072/10.07.2020 έγγραφο της υπηρεσίας, με το οποίο επισημαίνονται εκ νέου τροποποιήσεις - διορθώσεις στο φάκελο της υδραυλικής μελέτης και στην ΜΠΕ.

18. Το υπ' αρ. 259572/05-11-2020 (ΠΕ.ΧΩ.Σ.: 4550/02.12.2020) έγγραφο της Διεύθυνσης Τεχνικών Έργων Π.Ε. Ρεθύμνης, με το οποίο αποστέλλονται εκ νέου τροποποιητικά σχέδια της θεωρημένης μελέτης οριστικής οριοθέτησης ρέματος με έργα διευθέτησης που βρίσκεται στη θέση «Τσεσμέ» στην Κτηματική Περιφέρεια της Τ.Κ. Μαρουλά Δ.Ε. Ρεθύμνου Δήμου Ρεθύμνης Π.Ε. Ρεθύμνης μήκους 53μ. περίπου, μετά τον έλεγχο και την θεώρηση των τοπογραφικών διαγραμμάτων, της τεχνικής έκθεσης και των συνημμένων υδρολογικών και υδραυλικών μελετών, που συντάχθηκε και υπογράφηκε από τον Αγρονόμο Τοπογράφο Μηχανικό Ξεζωνάκη Στέλιο.

19. Την από 02-12-2020 (ΠΕ.ΧΩ.Σ.: 4551/02.12.2020) αίτηση του Γαβαλάκη Ευάγγελου, δια του Αγρονόμου Τοπογράφου Μηχανικού Ξεζωνάκη Στέλιου, προς την Υπηρεσία, με την οποία κατατέθηκε διορθωμένη - τροποποιημένη μελέτη περιβαλλοντικών επιπτώσεων των προτεινόμενων έργων διευθέτησης για την εν λόγω οριοθέτηση και τα αντίγραφα αυτής για τη συνέχιση της διαδικασίας.

20. Το υπ' αρ. 4551/10-12-2020 έγγραφο της υπηρεσίας, με το οποίο διαβιβάζεται η μελέτη περιβαλλοντικών επιπτώσεων και η υδρολογική-υδραυλική μελέτη του έργου στις προβλεπόμενες από τη νομοθεσία υπηρεσίες, προκειμένου για τη δημοσιοποίηση και διαβούλευση επί των μελετών αυτών.

21. Το υπ' αρ. 3060/29-12-2020 (ΠΕ.ΧΩ.Σ.: 15/05.01.2021) έγγραφο της Διεύθυνσης Υδάτων Αποκεντρωμένης Διοίκησης Κρήτης, με το οποίο η υπηρεσία γνωμοδοτεί θετικά επί των έργων διευθέτησης στο πλαίσιο οριοθέτησης του ρέματος σε ότι αφορά στους υδατικούς πόρους της περιοχής, με τις προϋποθέσεις της τήρησης των όρων που προβλέπονται από την ΑΕΠΟ (σχετ. 25), της αποφυγής υδρομορφολογικών αλλοιώσεων που υποβαθμίζουν την κατάσταση των υδατικών συστημάτων και της προστασίας του υπόγειου υδροφορέα. Ωστόσο διευκρινίζει ότι δε γνωμοδοτεί για την υδραυλική μελέτη, για τον καθορισμό των οριογραμμών και των γραμμών πλημμύρας του υδατορέματος, για οτιδήποτε τεχνικό έργο υπάρχει και για τα τεχνικά χαρακτηριστικά των κατασκευών που πρόκειται να γίνουν.

22. Το υπό στοιχεία ΥΠΟΟΑ/ΓΔΑΜΤΕ/ΥΝΜΤΕΚΡ/701332/79521/4585/19-01-2021 (ΠΕ.ΧΩ.Σ.: 163/19.01.2021) έγγραφο της υπηρεσίας Νεοτέρων Μνημείων και Τεχνικών Έργων Κρήτης, με το οποίο η υπηρεσία γνωμοδοτεί θετικά, καθώς σύμφωνα με τα υποβληθέντα στοιχεία στην περιοχή μελέτης δεν εντοπίζονται μνημεία που να χρήζουν προστασίας σύμφωνα με τις διατάξεις του ν. 3028/2002.

23. Το υπό στοιχεία ΥΠΠΟΑ/ΓΔΑΠΚ/ΕΦΑΡΕΘ/741193/526931/8232/19-01-2021 (ΠΕ.ΧΩ.Σ.: 262/26-01-2021) έγγραφο της Εφορείας Αρχαιοτήτων Ρεθύμνου, με το οποίο η υπηρεσία γνωμοδοτεί θετικά για την υλοποίηση του έργου, με τον όρο ότι σε περίπτωση που κατά τη διάρκεια των εκσκαφών, οι οποίες θα γίνουν υπό την

επίβλεψη αρχαιολόγου και η υπηρεσία θα έχει ειδοποιηθεί σε διάστημα τουλάχιστον 10 ημερών, εντοπιστούν αρχαιότητες, οι εργασίες να διακοπούν, να ειδοποιηθεί άμεσα η υπηρεσία και να ακολουθήσει ανασκαφική έρευνα από τα αποτελέσματα της οποίας θα εξαρτηθεί η περαιτέρω πορεία του έργου, δεδομένου ότι στην περιοχή έχουν εντοπιστεί διάσπαρτες αρχαιότητες αρμοδιότητας της Υπηρεσίας.

24. Το υπ' αρ. 80/01-02-2021 (ΠΕ.ΧΩ.Σ.: 448/05.02.2021) έγγραφο της Διεύθυνσης Δασών Ρεθύμνης Αποκεντρωμένης Διοίκησης Κρήτης, στο οποίο αναφέρεται ότι η έκταση στην οποία χωροθετείται το έργο του θέματος δεν εμπίπτει στις διατάξεις της δασικής νομοθεσίας και συνεπώς δεν υφίσταται πεδίο αρμοδιότητας της υπηρεσίας.

25. Την υπ' αρ. 1182/09-04-2021 απόφαση έγκρισης περιβαλλοντικών όρων (ΠΕΤ: 2012418428) των έργων διευθέτησης στο πλαίσιο οριοθέτησης ρέματος στη θέση «Τσεσμέ» Μαρουλά Δ.Ε. Ρεθύμνης Δήμου Ρεθύμνης Π.Ε. Ρεθύμνης (ΑΔΑ: Ω3ΠΙΟΡ1Θ-8ΝΠ) της Συντονίστριας Αποκεντρωμένης Διοίκησης Κρήτης.

26. Το γεγονός ότι από τις κανονιστικές διατάξεις της παρούσας απόφασης δεν προκαλείται δαπάνη σε βάρος του κρατικού προϋπολογισμού και του οικείου ΟΤΑ, αποφασίζουμε:

1. Επικυρώνουμε τις οριογραμμές τμήματος ρέματος, με έργα διευθέτησης, μήκους 53μ. περίπου, που βρίσκεται στη θέση «Τσεσμέ» Τ.Κ. Μαρουλά Δ.Ε. Ρεθύμνου Δήμου Ρεθύμνης Π.Ε. Ρεθύμνης, όπως αυτές αποτυπώνονται στο σχέδιο «Οριζοντιογραφία και Υψομετρικό διάγραμμα (μετά τη διευθέτηση)» (αρ. σχεδίου: 13) με κλίμακα 1:200 και ημερομηνία Οκτώβριος 2020, που υπογράφεται από τον Αγρονόμο Τοπογράφο Μηχανικό Ξεζωνάκη Στέλιο.

Ο καθορισμός των οριογραμμών, και των έργων διευθέτησης, στηρίχτηκε στην υδραυλική μελέτη του ιδίου μελετητή μηχανικού.


Τα δεδομένα για τους υδραυλικούς υπολογισμούς της μελέτης θεωρήθηκαν από την Διεύθυνση Τεχνικών Έργων Π.Ε. Ρεθύμνης.


Οι οριογραμμές του παραπάνω ρέματος υλοποιούνται από τις πολυγωνικές γραμμές που ορίζουν τα σημεία: 36(X=548722,56, Ψ=3913466,52, ΕΓΣΑ 87), 35, 34,..., 30, 29, 28(X=548700,55, Ψ=3913513,18, ΕΓΣΑ 87) για τη δεξιά οριογραμμή, και τα σημεία 19(X=548710,93, Ψ=3913463,36, ΕΓΣΑ 87), 20, 21, ..., 25, 26, 27(X=548694,12, Ψ=3913513,74, ΕΓΣΑ 87) για την αριστερή οριογραμμή.

Τα παραπάνω σημεία είναι αποτυπωμένα στην προαναφερόμενη οριζοντιογραφία οριοθέτησης και περιέχονται σε αυτή με τις συντεταγμένες τους. (Σύστημα συντεταγμένων είναι το ΕΓΣΑ 87).

2. Η παρούσα απόφαση δεν υπεισέρχεται σε ιδιοκτησιακά θέματα. Το Αυτοτελές Γραφείο Ρεθύμνου του Υπουργείου Οικονομικών, στο οποίο κοινοποιείται η παρούσα, παρακαλείται για τις δικές του ενέργειες λόγω αρμοδιότητας.

3. Η ισχύς της απόφασης αρχίζει από την δημοσίευσή της στην Εφημερίδα της Κυβερνήσεως.

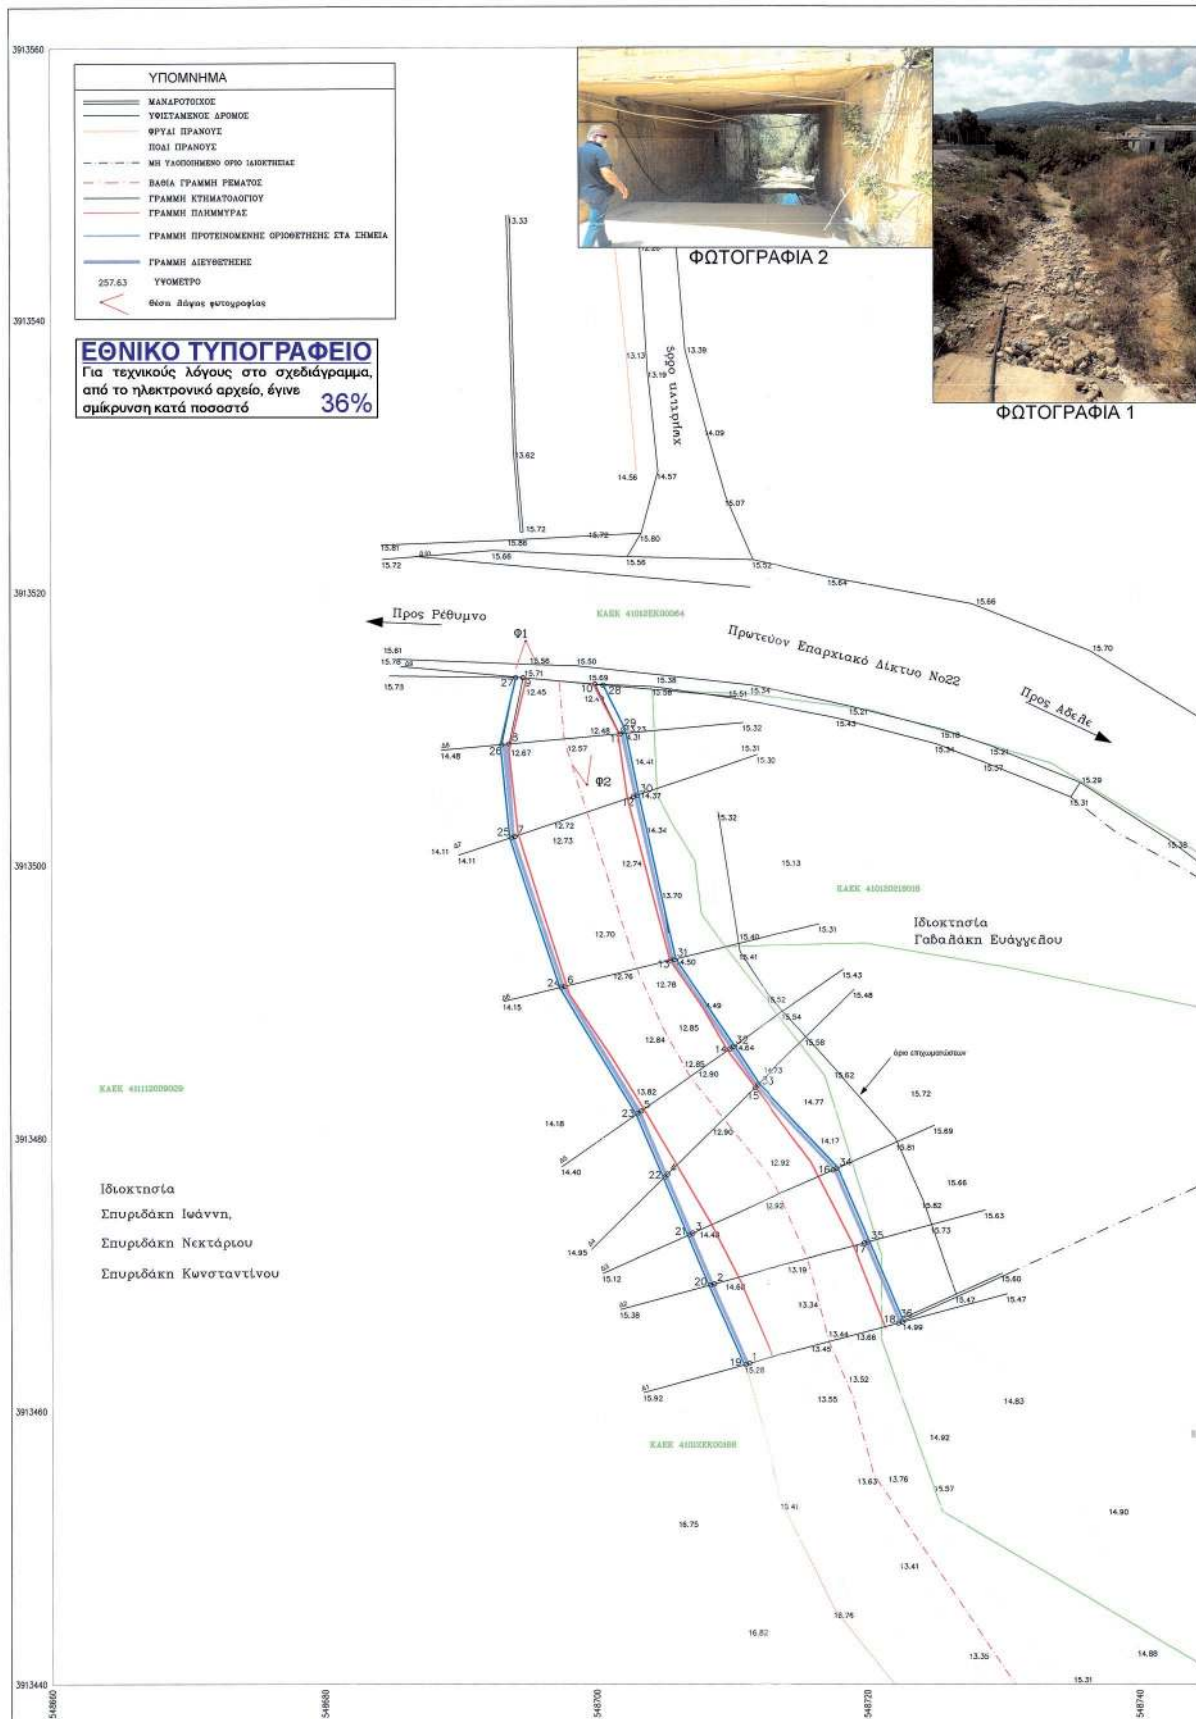

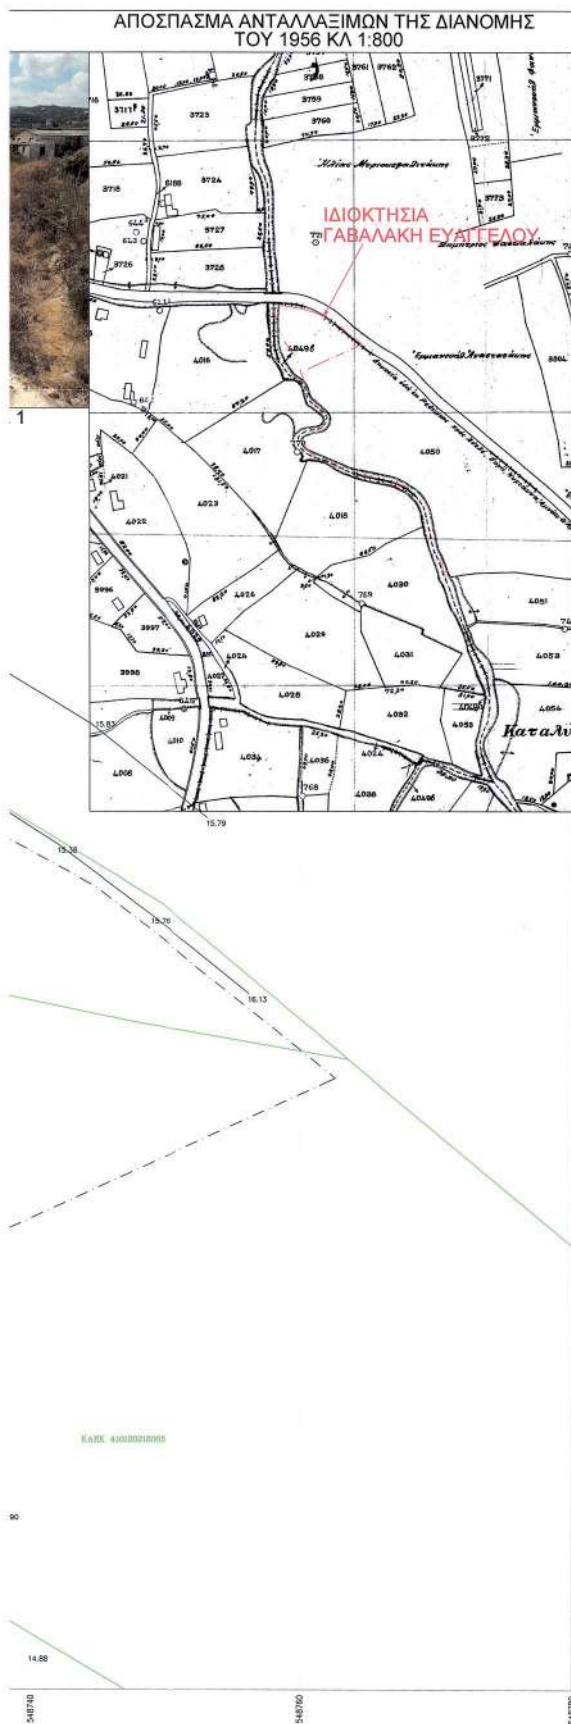

ΠΙΝΑΚΑΣ ΣΥΝΤΕΤΑΓΜΕΝΩΝ ΓΡΑΜΜΩΝ ΠΛΗΜΥΡΑΣ ΡΕΜΑΤΟΣ			ΠΙΝΑΚΑΣ ΣΥΝΤ/ΝΩΝ ΟΡΙΣΘΕΤΗΣΗΣ ΡΕΜΑΤΟΣ		
Σημεία	X	Y	Κορυφές	X	Y
1	548694.78	3913513.16	19	548710.93	3913463.36
2	548693.52	3913508.32	20	548708.34	3913469.21
3	548694.28	3913502.30	21	548706.79	3913472.90
4	548697.93	3913490.51	22	548705.01	3913477.13
5	548701.02	3913486.11	23	548703.03	3913481.78
6	548703.46	3913482.19	24	548697.43	3913491.05
7	548708.40	3913473.75	25	548693.77	3913502.03
8	548710.58	3913469.43	26	548693.09	3913508.82
9	548712.93	3913463.96	27	548694.12	3913513.74
10	548721.29	3913466.12	28	548700.55	3913513.18
11	548718.89	3913472.33	29	548702.04	3913509.92
12	548715.82	3913478.25	30	548703.05	3913505.15
13	548709.09	3913486.35	31	548705.75	3913493.10
14	548707.95	3913489.55	32	548710.06	3913486.70
15	548705.62	3913493.41	33	548711.89	3913483.91
16	548702.32	3913504.85	34	548717.72	3913477.77
17	548701.57	3913509.93	35	548720.05	3913472.39
18	548699.90	3913513.19	36	548722.56	3913466.52

ΠΙΝΑΚΑΣ ΣΥΝΤ/ΝΩΝ ΔΙΕΥΘΕΤΗΣΗΣ ΡΕΜΑΤΟΣ		
Κορυφές	X	Y
1	548711.22	3913463.43
2	548708.63	3913469.29
3	548707.06	3913473.02
4	548705.22	3913477.34
5	548703.32	3913481.98
6	548697.72	3913491.12
7	548694.06	3913502.13
8	548693.64	3913508.87
11	548701.77	3913509.59
12	548702.77	3913505.06
13	548705.46	3913493.03
14	548709.82	3913486.53
15	548711.68	3913483.70
16	548717.45	3913477.65
17	548719.76	3913472.31
18	548722.27	3913466.44

Το απεικονιζόμενο ρέμα ευρίσκεται στην κτηματική περιφέρεια της Τ.Κ. Μαρούλα Δημοτικής Ενότητας Ρεθύμνου, Δήμου Ρεθύμνου, εκτός των ορίων οικισμού, εκτός NATURA 2000, σε περιοχή Μελλοντικής Οικιστικής Ανάπτυξης ΠΕΠΔ 1 (ορίσματα με το Γ.Π.Σ. Δήμου Ρεθύμνου ΦΕΚ Α.Α.Π. 348/1-10-2013) εντός περιοχής Ζ.Ο.Ε. κατά τμήματα με στοιχεία 14, με στοιχεία 16, με στοιχεία 17 και με στοιχεία 11.

Ρεθύμνο Ιανουάριος 2019



αρχείο 1160

ΓΡΑΦΕΙΟ ΜΕΛΕΤΩΝ ΕΡΓΩΝ ΥΠΟΔΟΜΗΣ
ΞΕΖΟΝΑΚΗΣ ΣΤΕΛΙΟΣ ΤΟΠΟΓΡΑΦΟΣ ΜΗΧΑΝΙΚΟΣ Ε.Μ.Π.

ΠΑΠΑΝΑΣΤΑΣΙΟΥ 3Α ΡΕΘΥΜΝΟ Τ.Κ. 74100
ΤΗΛ. 2831027619 ΦΑΞ 2831040820 email: skazonet@otenet.gr

ΘΕΜΑ
ΟΡΙΖΟΝΤΙΟΓΡΑΦΙΑ ΚΑΙ ΥΦΟΜΕΤΡΙΚΟ ΔΙΑΓΡΑΜΜΑ
(ΜΕΤΑ ΤΗΝ ΔΙΕΥΘΕΤΗΣΗ)

ΕΡΓΟΔΟΤΗΣ
ΓΑΒΑΛΑΚΗΣ ΕΥΑΓΓΕΛΟΣ

ΘΕΣΗ ΡΕΜΑΤΟΣ
ΔΗΜΟΣ ΡΕΘΥΜΝΟΥ
ΔΗΜΟΤΙΚΗ ΕΝΟΤΗΤΑ ΡΕΘΥΜΝΟΥ
Τ.ΚΟΙΝΟΤΗΤΑ ΜΑΡΟΥΛΑ

ΣΥΝΤΑΞΑΣ
ΣΥΝΤΑΞΑΣ

ΚΛΙΜΑΚΑ 1/200
ΑΡ.ΣΧΕΔΙΟΥ: 13

ΗΜΕΡΟΜΗΝΙΑ ΟΚΤΩΒΡΙΟΣ 2020

ΣΤΥΛΙΑΝΟΣ Γ. ΞΕΖΟΝΑΚΗΣ
ΔΙΠΛΩΜΑΤΟΛΟΓΟΣ ΤΟΠΟΓΡΑΦΟΣ ΜΗΧΑΝΙΚΟΣ
ΕΚΔΙΔΟΥΜΕΝΟΣ ΠΟΛΥΤΕΧΝΕΙΟΥ
ΜΕΛΟΣ Τ.Ε.Ε. Δ.Π.Ε.Κ. ΜΗΤΡΩΟΥ 5522
ΠΑΠΑΝΑΣΤΑΣΙΟΥ 3Α ΡΕΘΥΜΝΟ Τ.Κ. 74100
ΤΗΛ. 28310 27619
Α.Φ.Μ. 949595216 ΔΟΥ ΡΕΘΥΜΝΟΥ

Η απόφαση αυτή με τη συνημμένη οριζοντιογραφία - υψομετρικό διάγραμμα οριοθέτησης τμήματος ρέματος (με έργα διευθέτησης) να δημοσιευθούν στην Εφημερίδα της Κυβερνήσεως.

Ηράκλειο, 15 Απριλίου 2021

Η Συντονίστρια Αποκεντρωμένης Διοίκησης

ΜΑΡΙΑ ΚΟΖΥΡΑΚΗ