



ΕΦΗΜΕΡΙΣ ΤΗΣ ΚΥΒΕΡΝΗΣΕΩΣ

ΤΗΣ ΕΛΛΗΝΙΚΗΣ ΔΗΜΟΚΡΑΤΙΑΣ

ΤΕΥΧΟΣ ΤΕΤΑΡΤΟ

Αρ. Φύλλου 233

7 Ιουλίου 2011

ΑΠΟΦΑΣΕΙΣ

Αριθμ. 4178/972

Καθορισμός οριογραμμών Αιγιαλού και Παραλίας στη θέση «Αρχοντόπετρα» περιοχής Θέρμων νήσου Σαμοθράκης Νομού Έβρου.

Ο ΓΕΝΙΚΟΣ ΓΡΑΜΜΑΤΕΑΣ ΑΠΟΚΕΝΤΡΩΜΕΝΗΣ
ΔΙΟΙΚΗΣΗΣ ΜΑΚΕΔΟΝΙΑΣ - ΘΡΑΚΗΣ

Έχοντας υπόψη:

1. Τις διατάξεις του Ν. 2971/2001 (ΦΕΚ 285/τ. Α'/19-12-2001) «Αιγιαλός, παραλία και άλλες διατάξεις».

2. Τις διατάξεις του Ν.Δ. 439/1970 «περί συμπληρώσεως των διατάξεων περί αιγιαλού».

3. Τις διατάξεις του Ν. 3200/1955 «Περί διοικητικής αποκέντρωσης», όπως αυτές τροποποιήθηκαν και ισχύουν σήμερα σύμφωνα με τα Ν.Δ. 532/1970, Β.Δ. 704/1970, Β.Δ. 705/1970, Β.Δ. 192/1972, Π.Δ. 71/1984, Π.Δ. 347/1986, Ν. 2026/1992 και Π.Δ. 97/1993.

4. Τις διατάξεις της παραγράφου 5 του άρθρου 19 του Ν. 2344/1995, της παραγράφου 6 του άρθρου 52 του Ν. 2218/1994, της παραγράφου 7 του άρθρου 4 του Ν. 2240/1994, δυνάμει των οποίων αρμοδιότητες του Υπουργείου Οικονομικών που είχαν μεταβιβασθεί στους Νομάρχες, ανήκουν στον Περιφερειακό Δ/ντή, σε συνδυασμό με αυτές της παραγράφου 2 του άρθρου 14 του Ν. 2399/1996, με τις οποίες προβλέπεται η κατάργηση των θέσεων των Περιφερειακών Δ/ντών, οι αρμοδιότητες πλέον του οποίου περιήλθαν στο Γενικό Γραμματέα της Περιφέρειας.

5. Τις διατάξεις του τέταρτου εδαφίου της παραγράφου 2 του άρθρου 1 και της παραγράφου 6 του ίδιου άρθρου του Ν. 2503/1997 «Διοίκηση, οργάνωση, στελέχωση της Περιφέρειας, ρύθμιση θεμάτων για την τοπική αυτοδιοίκηση και άλλες διατάξεις», (ΦΕΚ 107/τ. Α'/1997), σύμφωνα με τις οποίες οι Περιφερειακές Υπηρεσίες του Υπουργείου Οικονομικών, που συγκροτούσαν την Περιφερειακή Διοίκηση του Νομού ή της Νομαρχίας, δεν υπήχθησαν στην ενιαία οργανική μονάδα της Περιφέρειας, ούτε καταργήθηκαν, αλλά αποτελούν από 1-9-1997, Υπηρεσίες του Υπουργείου Οικονομικών.

6. Τις σχετικές διατάξεις των άρθρων 9 και 18 του Ν. 2690/1999 (ΦΕΚ 45Α') «Κύρωση του Κώδικα Διοικητικής Διαδικασίας και άλλες διατάξεις», όπως τροποποιήθηκε

και συμπληρώθηκε μεταγενέστερα, περί μεταβίβασης αρμοδιότητας των διοικητικών οργάνων και εξουσιοδότησης προς υπογραφή.

7. Τις διατάξεις της παραγράφου 21 του άρθρου 46 του Ν.3220/2004 (ΦΕΚ 15/τ. Α'/2004) «Μεταβίβαση αρμοδιοτήτων του Υπουργού Οικονομίας και Οικονομικών στο Γενικό Γραμματέα της Περιφέρειας».

8. Το αριθμ. 1030067/296/Α0006/7-4-2004 έγγραφο της Δ/νσης Οργάνωσης της Γενικής Δ/νσης Διοικητικής Υποστήριξης του Υπουργείου Οικονομίας και Οικονομικών «Διευκρινίσεις για τις αρμοδιότητες των Υφυπουργών Οικονομίας και Οικονομικών που περιέχονται από 10-4-2004 στους Γενικούς Γραμματείς των Περιφερειών.

9. Την αριθμ. 2206/3-8-2004 απόφαση Γενικού Γραμματέα Περιφέρειας Ανατολικής Μακεδονίας-Θράκης περί «κατανομής αρμοδιοτήτων στις υπηρεσιακές μονάδες της Περιφέρειας Α.Μ.-Θ. που μεταβιβάστηκαν από το Υπουργείο Οικονομίας και Οικονομικών».

10. Τις διατάξεις της παρ. ΙΙΙ του άρθρου 186 του Ν. 3852/2010 (ΦΕΚ Ν. 3852/10 (ΦΕΚ 87 Α'/7-6-2010) «Νέα Αρχιτεκτονική της Αυτοδιοίκησης και της Αποκεντρωμένης Διοίκησης -Πρόγραμμα Καλλικράτης», σύμφωνα με την οποία οι αρμοδιότητες των περιφερειών ασκούνται από 1-1-2011, εκτός εκείνων του τομέα Α' (Προγραμματισμού - Ανάπτυξης) υπ' αριθμούς 1 έως και 31, του υποτομέα Διαχείρισης Υδάτων, ο οποίος περιλαμβάνεται στον τομέα Γ (Φυσικών πόρων - Ενέργειας - Βιομηχανίας) και του τομέα ΣΤ' (Εργων -Χωροταξίας - Περιβάλλοντος) υπ' αριθμούς 1 έως 12 του παρόντος άρθρου οι οποίες ασκούνται από την 1-7-2011, καθώς και τις διατάξεις του άρθρου 280 του ανωτέρω νόμου, σύμφωνα με τις οποίες, οι Αποκεντρωμένες Διοικήσεις ασκούν τις αρμοδιότητες των Κρατικών Περιφερειών, περιλαμβανομένων και εκείνων των αντίστοιχων συλλογικών οργάνων τους, όπως αυτές καθορίζονταν στον ιδρυτικό τους νόμο 2503/1997 (ΦΕΚ 107 Α'), καθώς και τους μεταγενέστερους ειδικούς νόμους και στις σχετικές κανονιστικές διατάξεις, όπως ισχύουν, με εξαίρεση τις αρμοδιότητες που περιέχονται με το άρθρο 186 του παρόντος νόμου, στις περιφέρειες.

11. Τις διατάξεις του άρθρου 23 του Π.Δ. 142/2010 (ΦΕΚ 235 Α') «Οργανισμός της Αποκεντρωμένης Διοίκησης Μακεδονίας - Θράκης», σύμφωνα με τις οποίες οι Διευθύνσεις Σχεδιασμού και Ανάπτυξης, Δημοσίων Έργων, Ελέγχου Συντήρησης Έργων και Ελέγχου Κατασκευής

Έργων που έχουν συσταθεί με το Ν. 2503/1997 (ΦΕΚ 107 Α'), εξακολουθούν να λειτουργούν μέχρι και την 30η Ιουνίου 2011.

12. Το από 4-8-2010 κτηματογραφικό - υψομετρικό διάγραμμα που συντάχθηκε από τον Τοπογράφο Μηχανικό Δημήτριο Πρώιο σε μία (1) πινακίδα κλίμακας 1:500, ελέγχθηκε για την ακρίβειά του από τον Δημήτριο Κουλούκη, Πολ/κό Μηχ/κό υπάλληλο της Κτηματικής Υπηρεσίας του Νομού Έβρου και θεωρήθηκε στις 9-8-2010 από τον ίδιο, όπως ορίζει η παράγραφος 2 του άρθρου 4 του Ν. 2971/2001 (ΦΕΚ 285Α'/2001).

13. Την αριθμ. 420/22-1-2009 απόφαση του Γενικού Γραμματέα της Περιφέρειας Ανατ. Μακεδονίας και Θράκης περί ορισμού μελών των επιτροπών των άρθρων 3 και 31 του Ν. 2971/2001.

14. Την από 9.8.2010 έκθεση της Επιτροπής Καθορισμού Αιγιαλού και Παραλίας στη θέση «Αρχοντόπετρα» περιοχής Θέρμων Νήσου Σαμοθράκης Νομού Έβρου».

15. Το αριθμ. Φ544.5/787/10/Σ.6633/27-10-2010 έγγραφο του Γ.Ε.Ν. από το οποίο προκύπτει ότι συμφωνεί με τα όρια αιγιαλού και παραλίας, όπως αυτά καθορίστηκαν από την Επιτροπή Καθορισμού αιγιαλού και παραλίας ύστερα από αυτοψία της στην υπό καθορισμό περιοχή στις 23-7-2010 και την από 9-8-2010 έκθεσή της και κατόπιν των ανωτέρω δύναται να επακολουθήσει η διαδικασία έκδοσης επικυρωτικής απόφασης.

16. Το αριθμ. 362/15-3-2011 έγγραφο της Κτηματικής Υπηρεσίας Ν. Έβρου, αποφασίζουμε:

Επικυρώνουμε την από 9-8-2010 έκθεση της Επιτροπής του άρθρου 3 του Ν. 2971/2001 για τον καθορισμό των ορίων αιγιαλού και παραλίας στη θέση «Αρχοντόπετρα» περιοχής Θέρμων νήσου Σαμοθράκης Νομού Έβρου και το από 4-8-2010 κτηματογραφικό - υψομετρικό διάγραμμα που συντάχθηκε από τον Τοπ/φο Μηχ/κό Δημήτριο Πρώιο σε μία (1) πινακίδα κλίμακας 1:500, ελέγχθηκε για την ακρίβεια της αποτύπωσης στις 5-8-2010 από τον Δημήτριο Κουλούκη, Πολ/κό Μηχ/κό, υπάλληλο της Κτηματικής υπηρεσίας Ν. Έβρου και θεωρήθηκε στις 9-8-2010 από τον ίδιο, όπως ορίζει η παράγραφος 2 του άρθρου 4 του Ν. 2971/2001 (ΦΕΚ 285Α'/2001).

Επί του ανωτέρω τοπογραφικού διαγράμματος καθορίστηκε:

1) Α. Η οριογραμμή του αιγιαλού με κόκκινη συνεχόμενη πολυγωνική γραμμή με κορυφές τα σημεία υπό στοιχεία 1, 2, 3,....., 59, Α1.

Β. Η οριογραμμή της παραλίας με κίτρινη συνεχόμενη πολυγωνική γραμμή με κορυφές τα σημεία υπό στοιχεία 1', 2', 3',, 27', Π1.

Οι κορυφές των οριογραμμών του αιγιαλού και της παραλίας καθορίζονται με συντεταγμένες σε σύστημα αναφοράς ΕΓΣΑ '87 εξαρτημένες από το κρατικό τριγωνομετρικό δίκτυο, όπως αυτές αναγράφονται στο υπόμνημα κάθε πινακίδας του τοπογραφικού διαγράμματος.

2) Ζώνη παραλίας μεταβλητού πλάτους, για την εξυπηρέτηση των σκοπών της παραγράφου 2 του άρθρου 1 και της παραγράφου 3 του άρθρου 2 του Ν. 2971/2001, δεδομένης της μορφολογίας του εδάφους (απότομα πρηνή), της ύπαρξης αρχαιολογικού χώρου και της απουσίας άλλων προσβάσεων εκτός από την επαρχιακή οδό Καμαριώτισσας - Θέρμων.

3) Αποφαινεται ότι δεν υπάρχει ζώνη παλαιού αιγιαλού.

4) Εντός της ζώνης αιγιαλού υπάρχουν κατασκευές οι οποίες αποτυπώνονται στο τοπογραφικό διάγραμμα,

δηλ. λίθινος αναλημματικός τοίχος που κατασκευάστηκε σε άγνωστο χρόνο για την προστασία των αρχαιολογικών ευρημάτων (ανατολικό εργαστήριο) από την κυματική επιρροή, τμήμα του οποίου έχει καταρρεύσει και τρεις μικτοί αναλημματικοί τοίχοι μέσου ύψους 0,50 - 0,60 μ. οι οποίοι κατασκευάστηκαν σε άγνωστο χρόνο για την προστασία του χώρου απόθεσης των κεραμικών απορριμμάτων (δυτικό εργαστήριο).

5) Εντός της ζώνης αιγιαλού υπάρχουν κατασκευές οι οποίες αποτυπώνονται στο τοπογραφικό διάγραμμα και δεν εξαιρούνται από αυτήν (τρία λίθινα παγκάκια μέσου ύψους 0,50 - 0,60 μ. και δύο πρόχειρα στέγαστρα προστασία αρχαιολογικών ευρημάτων).

6) Ο καθορισμός των οριογραμμών του αιγιαλού 1, 2, 3, ..., 59 και της παραλίας 1', 2', 3', ..., 27' στην υπόψη περιοχή γίνεται για πρώτη φορά. Η κορυφή Α1 του αιγιαλού και η κορυφή Π1 της παραλίας καθορίστηκαν με την υπ' αριθμ. 1555/13-12-1992 απόφαση Νομ. Έβρου (ΦΕΚ 1518/τ. Δ'/24-12-1993).

Η απόφαση αυτή να δημοσιευθεί στην Εφημερίδα της Κυβερνήσεως.

Κομοτηνή, 9 Ιουνίου 2011

Ο Γενικός Γραμματέας Αποκεντρωμένης Διοίκησης
ΕΥΘΥΜΙΟΣ Ν. ΣΩΚΟΣ

ΕΚΘΕΣΗ ΕΠΙΤΡΟΠΗΣ ΚΑΘΟΡΙΣΜΟΥ

ΑΙΓΙΑΛΟΥ ΚΑΙ ΠΑΡΑΛΙΑΣ

(Άρθρο 3 Ν. 2971/2001)

για τον καθορισμό των οριογραμμών αιγιαλού και παραλίας για πρώτη φορά στην θέση «Αρχοντόπετρα» περιοχής Θέρμων Νήσου Σαμοθράκης Νομού Έβρου

Σήμερα 09.08.2010, στα γραφεία της Κτηματικής Υπηρεσίας Ν. Έβρου, συνήλθε σήμερα η επιτροπή καθορισμού ορίων αιγιαλού και παραλίας (άρθρο 3 του Ν. 2971/2001) όπως ορίστηκε από την υπ' αριθμ. 420/22.01.2009 απόφαση Γ.Γ. Περιφέρειας Ανατολικής Μακεδονίας - Θράκης αποτελούμενη από τους:

Λιανό Χρήστο, Προϊστάμενο της Κτηματικής Υπηρεσίας Ν. Έβρου, ως Πρόεδρο,

Κουλούκη Δημήτρη, Πολιτικό Μηχανικό, υπάλληλο της Κτηματικής Υπηρεσίας Ν. Έβρου, ως μέλος,

Κλάδη Διονύσιο, Σημαιοφόρο Λ.Σ., Λιμενάρχης Σαμοθράκης, ως μέλος,

Σιμσερίδη Ιωάννη, Προϊστάμενο της Δ/σης Περιβάλλοντος του Νομ. Διαμερίσματος Έβρου, ως μέλος, (κληθείς νομίμως αλλά απών),

Πασσοπούλου - Χατζή Αλέκα, Διευθύντρια της Δ/σης Χωροταξίας και Περιβάλλοντος της Περιφέρειας Ανατολικής Μακεδονίας και Θράκης, ως μέλος, (κληθείσα νομίμως αλλά απούσα),

με γραμματέα της επιτροπής την Δημοσχήκη Στυλιανή, υπάλληλο της Κτηματικής Υπηρεσίας Ν. Έβρου.

Η επιτροπή αφού έλαβε υπόψη:

1. Το 3658/12-07-2010 έγγραφο της ΙΘ' Εφορείας Προϊστορικών και Κλασικών Αρχαιοτήτων με το οποίο ζητείται ο καθορισμός των οριογραμμών αιγιαλού και παραλίας στη θέση Αρχοντόπετρα περιοχής Θέρμων Νήσου Σαμοθράκης Νομού Έβρου.

2. Το υπό κλίμακα 1:500 τοπογραφικό, υψομετρικό και κτηματολογικό διάγραμμα το οποίο συντάχθηκε στις 04.08.2010 σε 1 πινακίδα από τον Δημήτρη Πρώιο, το-

πογράφο μηχανικό, ελέγχθηκε στις 05.08.2010 για την ακρίβεια της αποτύπωσης από τον Δημήτρη Κουλούκη, πολιτικό μηχανικό ΠΕ/Α', υπάλληλο της Κτηματικής Υπηρεσίας Ν. Έβρου και θεωρήθηκε από τον ίδιο στις 09.08.2010 σύμφωνα με τις διατάξεις του άρθρου 4 του Ν. 2971/2001.

3. Τις διατάξεις του Ν. 2971/2001 όπως τροποποιήθηκε και ισχύει σήμερα, καθώς και την 1089532π.ε/8205π.ε/Β0010/20.04.2005 κοινή υπουργική απόφαση των Υπ. Οικονομίας και Οικονομικών και ΠΕ.ΧΩ.Δ.Ε. «Στοιχεία καθορισμού αιγιαλού και παραλίας» (ΦΕΚ 595/τ. Β'/2005).

4. Την άποψη που διαμόρφωσε μετά την επιτόπου μετάβαση στην περιοχή στις 23.07.2010 έπειτα από την υπ' αριθμ. 1106/17-07-2010 πρόσκληση του Προϊσταμένου.

5. Τα στοιχεία που περιέχονται στη «Μελέτη Ανακατασκευής Αναλημματικού Τοίχου» που συντάχθηκε τον Ιούνιο 2010 από τον πολιτικό μηχανικό Νικηφόρο Πρώιο για την ΙΘ' Εφορεία Προϊστορικών και Κλασικών Αρχαιοτήτων.

6. Τη γεωμορφολογία της περιοχής, η οποία παρουσιάζει τα εξής στοιχεία:

- το επιφανειακό στρώμα της παράλιας ζώνης αποτελείται από χονδρό αμμοχάλικο και μέτριες κροκάλες,
- το επιφανειακό στρώμα του πυθμένα θαλάσσης αποτελείται, στο τμήμα κοντά στην ακτογραμμή, από ευμεγέθεις κροκάλες,
- το εδαφικό υπόβαθρο της περιοχής είναι συνεκτικό αργιλώδες,
- η μέση κλίση του πυθμένα της θάλασσας είναι μικρή (περίπου 3,5%),
- μετά την ακτογραμμή, η παράλια ζώνη έχει πλάτος από 0 έως 10 m περίπου και στη συνέχεια υπάρχει πρανές με κλίσεις από 23% έως σχεδόν 70%,
- υπάρχει άγρια βλάστηση, το όριο της οποίας αποτυπώνεται στο τοπογραφικό διάγραμμα.

7. Τις κυματικές συνθήκες τις περιοχής, οι οποίες εκτιμήθηκαν ως εξής:

- η περιοχή επηρεάζεται καθοριστικά μόνο από τους κυματισμούς Β διεύθυνσης. Η επίδραση των κυματισμών με ΒΑ και ΒΔ διεύθυνση περιορίζεται σημαντικά από τον προσήνεμο μώλο του αλιευτικού καταφυγίου Θέρμων και το ακρωτήριο Ζαγαριώτης (χάρτης 3221 της Υδρογραφικής Υπηρεσίας του Πολεμικού Ναυτικού, έκδοση 2003, κλίμακα 1:85.000),
- το ανάπτυγμα πελάγους (Β διεύθυνση) είναι 40 km και το μέσο βάθος 55 m περίπου,
- από τα ανεμολογικά δεδομένα που υπάρχουν (μετεωρολογικός σταθμός Αλεξανδρούπολης, παρατηρήσεις ετών 1951 - 2002) προκύπτει ότι η ετήσια συχνότητα των ανέμων Β διεύθυνσης είναι 13,98%, ενώ εκείνη των ανέμων Β διεύθυνσης και έντασης μεγαλύτερης ή ίσης των 9 Beaufort είναι 0,021%,
- το μέγιστο εύρος παλίνρροιας εκτιμάται σε 0,65 m, σύμφωνα με τα δεδομένα του σταθμού Αλεξανδρούπολης,
- για Β ανέμους έντασης 10 Beaufort το ύψος θραυόμενου κύματος στα βαθιά υπολογίζεται σε 3,00 m και το βάθος θραύσης σε 3,85 m, ενώ το ύψος κύματος που προσκρούει επί κατακόρυφου μετώπου τοίχου εντός της ζώνης θραύσεως είναι 1,05 m (Νικηφόρος Πρώιος, 2010),
- το μήκος της ζώνης θραύσης εκτιμάται σε 110 m.

8. Το γεγονός ότι δεν υπάρχει άμεση γειτνίαση με προστατευόμενες περιοχές, ευαίσθητα οικοσυστήματα ή καταγεγραμμένα δημόσια κτήματα και δεν υπάρχουν αξιόλογοι φυσικοί πόροι.

9. Την απόφαση ΥΠΠΟ/ΑΡΧ/Α1/Φ19/36626/1820/24-09-1990 (ΦΕΚ 671/Β'/1990) με την οποία κηρύχθηκε η περιοχή «Κεραμιδαριά» ως αρχαιολογικός χώρος.

10. Το ότι στην περιοχή δεν υφίσταται Κτηματολόγιο και οι συνεχόμενες της ακτής εκτάσεις είναι μη καλλιεργούμενες, αδόμητες και βρίσκονται εκτός σχεδίου πόλης.

11. Την ύπαρξη κατασκευών στον αιγιαλό οι οποίες αποτυπώνονται στο τοπογραφικό διάγραμμα που συνοδεύει την παρούσα έκθεση, δηλ:

- λίθινος αναλημματικός τοίχος που κατασκευάστηκε σε άγνωστο χρόνο για την προστασία των αρχαιολογικών ευρημάτων (ανατολικό εργαστήριο) από την κυματική επιρροή, τμήμα του οποίου έχει καταρρεύσει,
- τρεις μικροί αναλημματικοί τοίχοι μέσου ύψους 0,50-0,60 m οι οποίοι κατασκευάστηκαν σε άγνωστο χρόνο για την προστασία του χώρου απόθεσης των κεραμικών απορριμμάτων (δυτικό εργαστήριο).

12. Το γεγονός ότι δεν υπάρχουν ενδείξεις για ύπαρξη παλαιού αιγιαλού, αποφασίζει:

Καθορίζει επί του παραπάνω τοπογραφικού διαγράμματος:

α) την οριογραμμή του αιγιαλού με κόκκινη συνεχή πολυγωνική γραμμή με κορυφές 1, 2, 3, ..., 59, Α1.

β) την οριογραμμή της παραλίας με κίτρινη συνεχή πολυγωνική γραμμή με κορυφές 1', 2', 3', ..., 27', Π1. Η ζώνη της παραλίας έχει μεταβαλλόμενο πλάτος και θεωρείται απαραίτητη προκειμένου να εξασφαλιστεί ο σκοπός της παρ. 2 του άρθρου 1 του Ν. 2971/2001, δεδομένης της μορφολογίας του εδάφους (απότομα πρανή), της ύπαρξης αρχαιολογικού χώρου και της απουσίας άλλων προσβάσεων εκτός από την επαρχιακή οδό Καμariώτισσας - Θέρμων.

Αποφαίνεται ότι δεν υπάρχει παλαιός αιγιαλός.

Οι κορυφές των οριογραμμών εξασφαλίζονται με σταθερά πολυγωνομετρικά σημεία ενταγμένα στο τριγωνομετρικό δίκτυο της χώρας.

Εντός της ζώνης αιγιαλού υπάρχουν κατασκευές οι οποίες αποτυπώνονται στο τοπογραφικό διάγραμμα και περιγράφονται στην παράγραφο 11 παραπάνω.

Εντός της ζώνης παραλίας υπάρχουν κατασκευές οι οποίες αποτυπώνονται στο τοπογραφικό διάγραμμα και δεν εξαιρούνται από αυτήν (τρία λίθινα παγκάκια μέσου ύψους 0,50 - 0,60 m και δύο πρόχειρα στέγαστρα προστασίας αρχαιολογικών ευρημάτων (κεραμικών κλιβάνων).

Ο καθορισμός των οριογραμμών του αιγιαλού 1, 2, 3, ..., 59 και της παραλίας 1', 2', 3', ..., 27' στην υπόψη περιοχή γίνεται για πρώτη φορά. Η κορυφή Α1 του αιγιαλού και η κορυφή Π1 της παραλίας καθορίστηκαν με την υπ' αριθμ. 1555/13.12.1992 απόφαση Νομ. Έβρου (ΦΕΚ 1518/τ. Δ'/24.12.1993).

Η Επιτροπή

Ο Πρόεδρος

ΧΡΗΣΤΟΣ ΛΙΑΝΟΣ


Τα Μέλη


ΔΗΜΗΤΡΙΟΣ ΚΟΥΛΟΥΚΗΣ


ΔΙΟΝΥΣΙΟΣ ΚΛΑΔΗΣ

ΙΩΑΝΝΗΣ ΣΙΜΣΕΡΙΔΗΣ

ΑΛΕΚΑ ΠΑΣΣΟΠΟΥΛΟΥ - ΧΑΤΖΗ

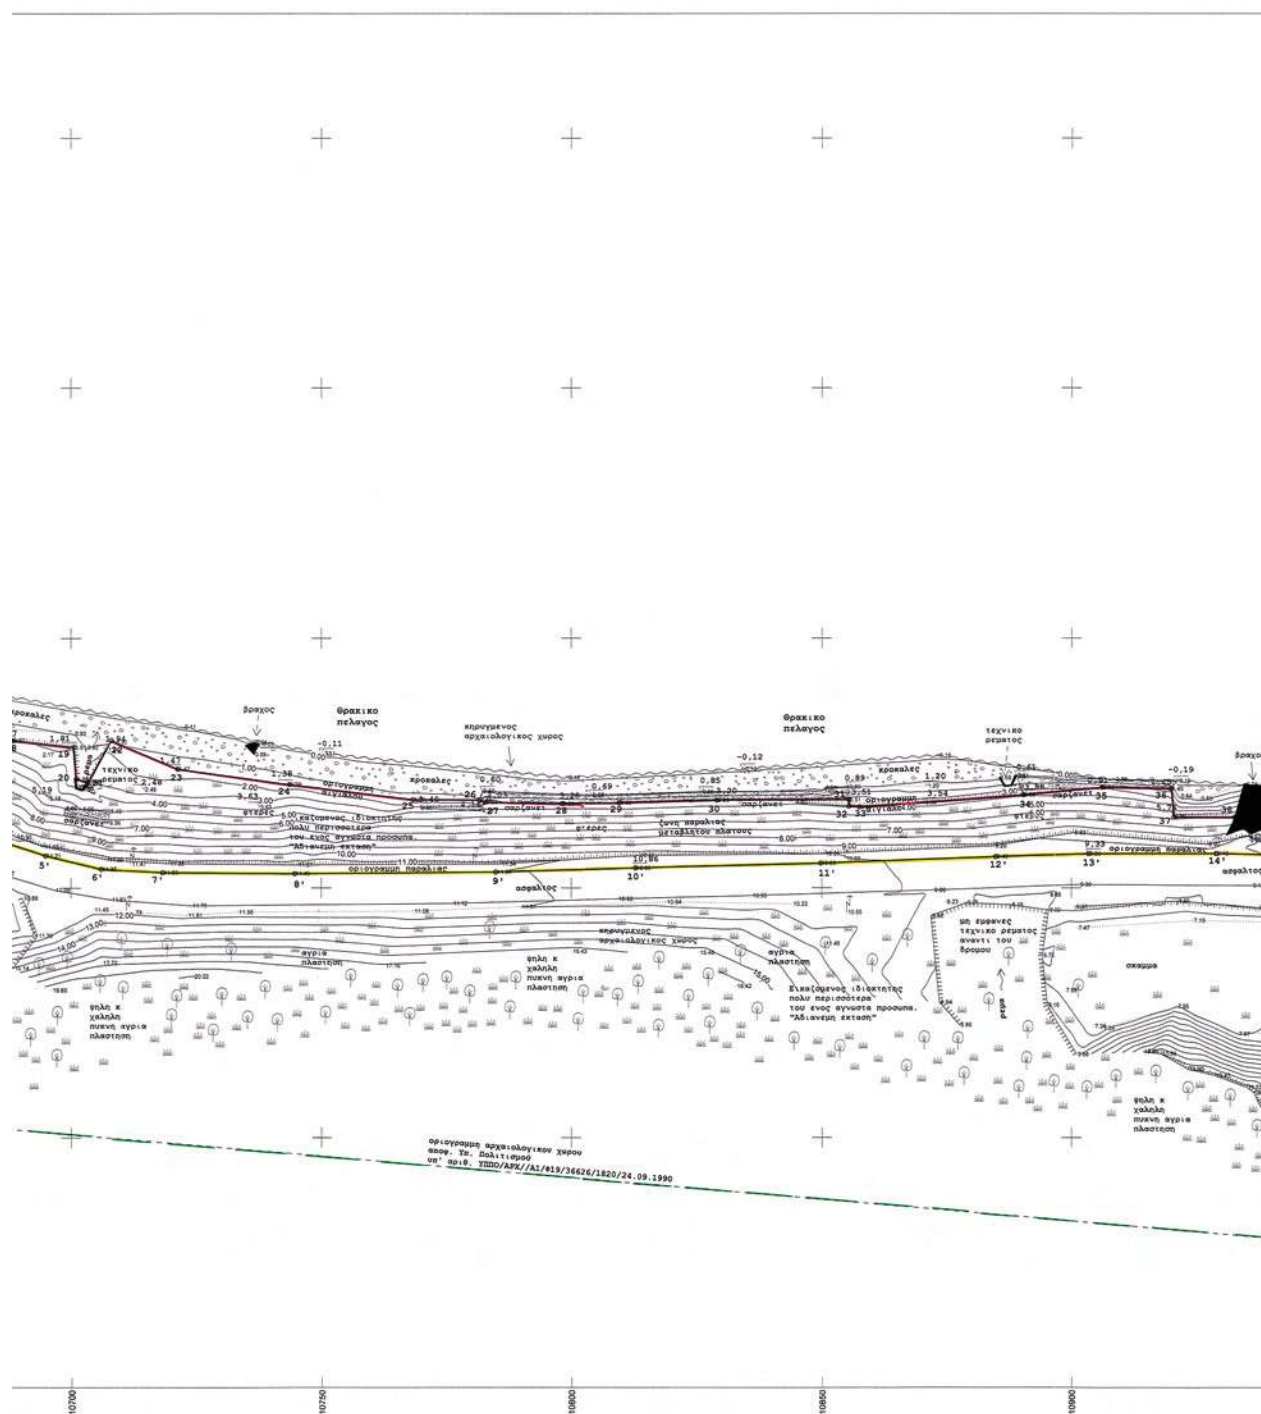

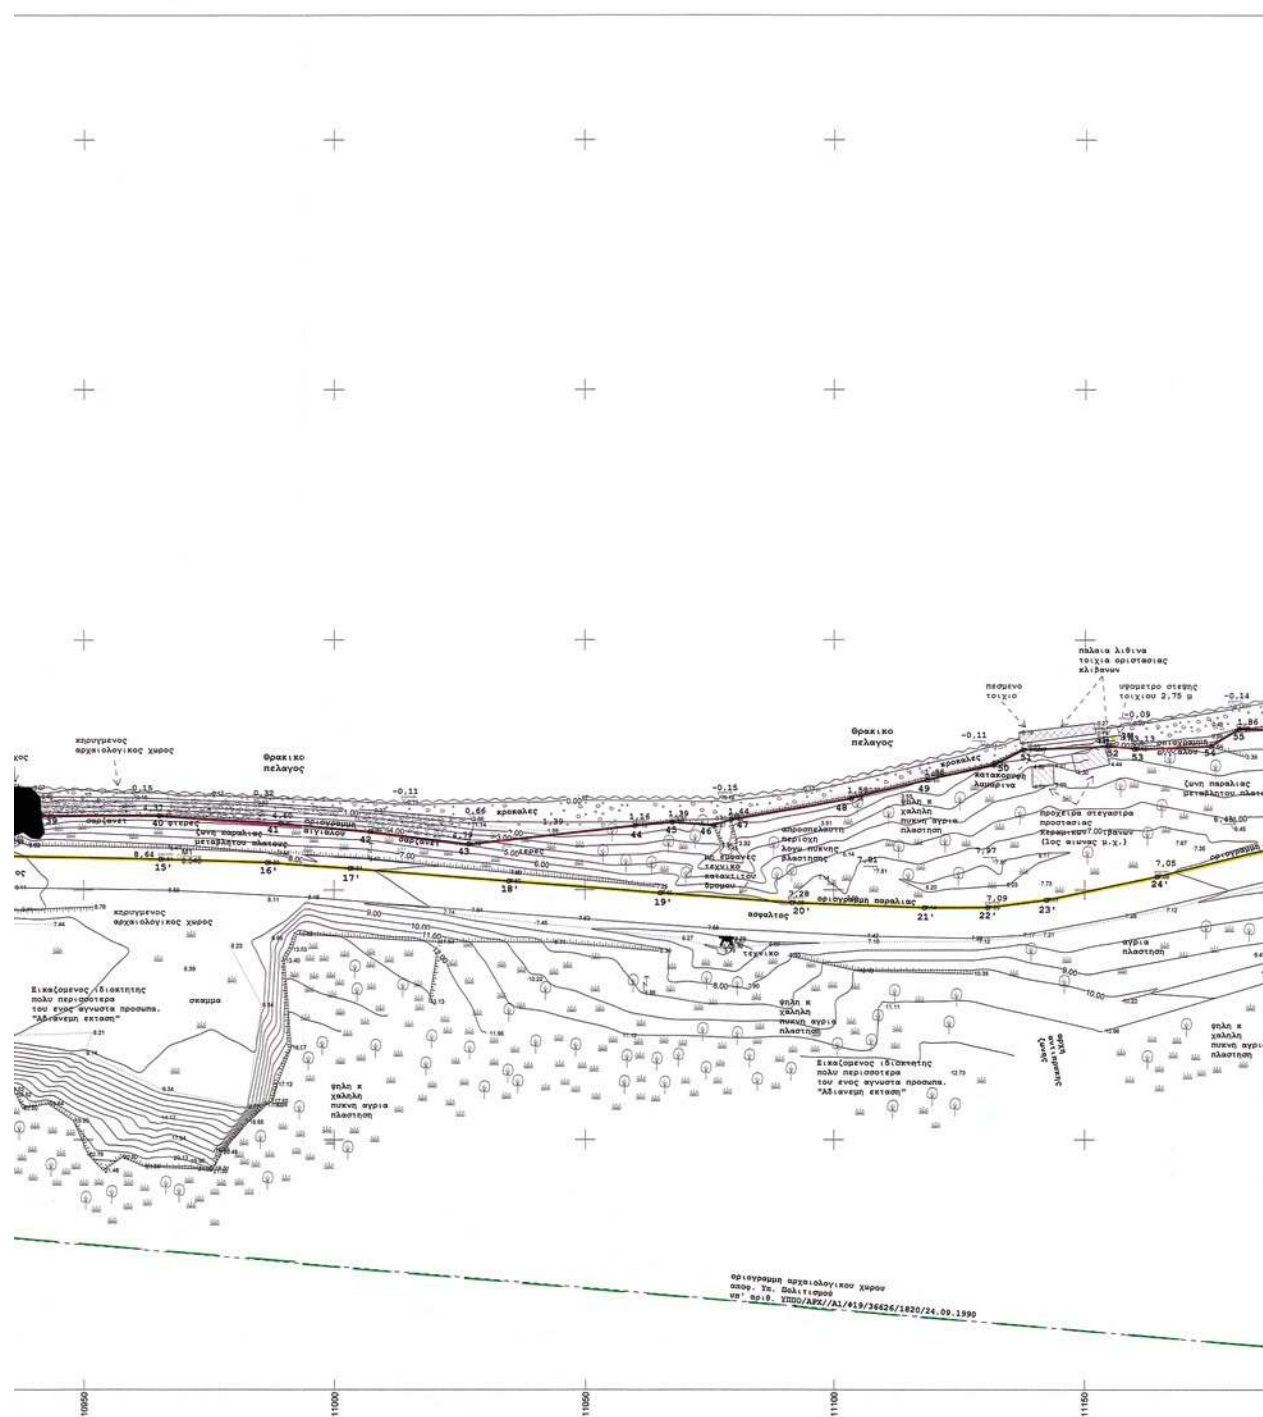

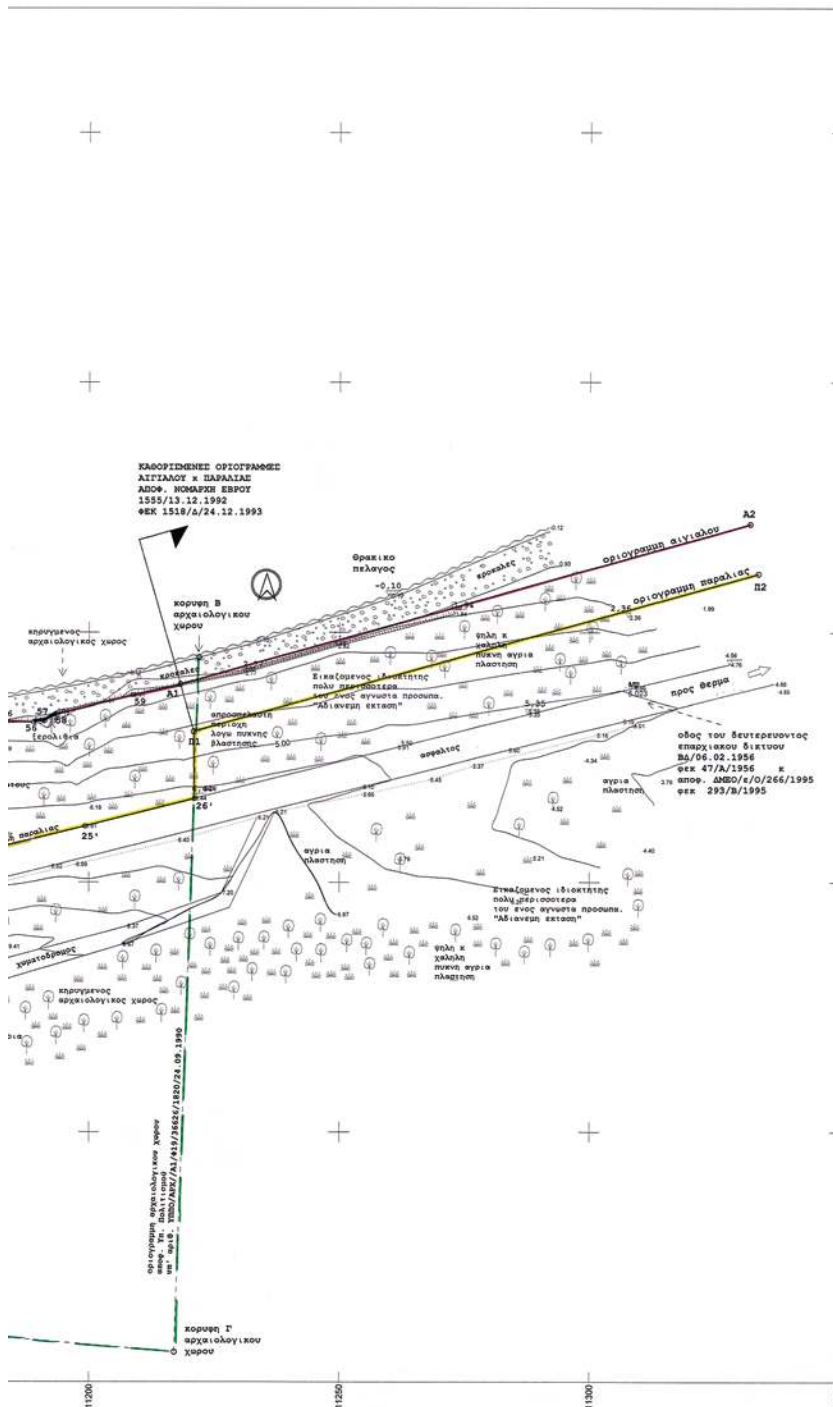

ΥΠΟΜΝΗΜΑ

ΤΟΠΟΓΡΑΦΙΚΟ ΔΙΑΓΡΑΜΜΑ
ΚΑΘΟΡΙΣΜΕΝΩΝ ΟΡΙΟΓΡΑΦΩΝ ΑΙΓΙΛΑΟΥ ΚΑΙ ΠΑΡΑΛΙΑΣ
ΣΤΗΝ ΠΕΡΙΟΧΗ ΑΡΧΑΙΟΤΟΠΕΙΑ ΝΗΣΟΥ ΣΑΜΟΘΡΑΚΗΣ - ΝΟΜΟΥ ΕΒΡΟΥ

Α. ΟΡΙΖΟΝΤΙΟΓΡΑΦΙΚΗ - ΥΨΟΜΕΤΡΙΚΗ ΑΦΕΤΗΡΙΑ
ΤΑ ΤΡΙΓΩΝΟΜΕΤΡΙΚΑ ΤΗΣ Γ.Υ.Σ. : «ΑΛΛΑΔΑ» - «ΑΚΟΝΙΣΜΑ» & «Γ»
ΠΡΟΣΩΝΗ ΜΑΤΤΙ (ΣΥΝΟΡΘΩΣΗ 1978) Φω 40' 15" Λο 01' 45"

ΤΡΙΓΩΝΟΜΕΤΡΙΚΟ	X	Y
ΑΛΛΑΔΑ	10877.14	27229.00
ΑΚΟΝΙΣΜΑ	11920.22	23927.95
ΠΟΡΤΑ	6068.27	27728.85

Β. ΣΥΜΒΟΛΙΣΜΟΙ

	ΟΡΙΟΓΡΑΦΙΚΗ ΑΙΓΙΛΑΟΥ ΚΟΚΚΙΝΗ ΣΥΝΕΧΗΣ	
	ΟΡΙΟΓΡΑΦΙΚΗ ΠΑΛΑΙΟΥ ΑΙΓΙΛΑΟΥ ΜΠΛΕ ΣΥΝΕΧΗΣ	
	ΠΕΡΙΦΡΑΣΗ ΜΕ ΤΟΙΧΟ	
	ΣΤΥΛΟΣ ΔΕΝ	
	ΣΤΥΛΟΣ ΟΤΕ	
	ΕΛΙΑ	
	ΔΕΝΔΡΑ ΔΙΑΦΟΡΑ	
	ΔΕΝΔΡΑ ΚΟΠΟΦΟΡΑ	
	ΦΑΙΝΟΙ	
	ΚΑΛΑΜΙΣ	

Γ. ΠΙΝΑΚΕΣ ΣΥΝΤΕΤΑΓΜΕΝΩΝ

ΣΥΝΤΕΤΑΓΜΕΝΕΣ ΚΟΡΥΦΕΣ ΤΜΗΜΑΤΟΣ ΚΑΘΟΡΙΣΜΕΝΩΝ ΟΡΙΟΓΡΑΦΩΝ ΑΠΟΦ. ΝΟΜΑΡΧΗ ΕΒΡΟΥ 1555/13.12.1992 ΦΕΚ 1518/24.12.1993 ΠΡΟΣΩΝΗ ΜΑΤΤΙ (ΣΥΝΟΡΘΩΣΗ 1978) Φω 40' 15" Λο 01' 45"

ΚΟΡΥΦΗ	X	Y	ΚΟΡΥΦΗ	X	Y
A1	11218.250	27989.620	A2	11331.980	
B1	11220.950	27980.190	B2	11333.650	

ΣΥΝΤΕΤΑΓΜΕΝΕΣ ΚΟΡΥΦΕΣ ΟΡΙΟΓΡΑΦΙΚΗΣ ΑΙΓΙΛΑΟΥ ΠΟΥ ΓΙΑ ΠΡΩΤΗ ΦΟΡΑ ΠΡΟΣΩΝΗ ΜΑΤΤΙ (ΣΥΝΟΡΘΩΣΗ 1978) Φω 40' 15" Λο 01' 45"

ΚΟΡΥΦΗ	X	Y	ΜΗΚΟΣ ΠΛΕΥΡΑ
1	10602.580	28006.953	20.91
2	10622.557	28001.119	9.61
3	10636.557	27996.779	16.95
4	10646.491	27996.226	2.46
5	10642.991	27994.331	6.72
6	10646.068	27991.687	3.23
7	10655.173	27990.789	2.26
8	10653.288	27990.450	3.10
9	10656.450	27989.325	4.55
10	10665.606	27987.836	3.06
11	10663.604	27986.868	2.41
12	10665.903	27986.618	2.55
13	10668.200	27985.531	3.53
14	10671.905	27984.197	3.22
15	10674.723	27982.442	2.56
16	10677.244	27981.184	3.91
17	10680.796	27980.548	7.58
18	10688.302	27979.514	12.44
19	10700.641	27976.183	6.39
20	10701.089	27971.807	2.33
21	10703.278	27971.501	9.88
22	10708.167	27970.571	14.37
23	10721.346	27973.797	22.45
24	10743.581	27970.463	24.93
25	10748.328	27967.471	13.38
26	10731.612	27967.596	1.24
27	10723.773	27967.155	15.45
28	10738.222	27966.863	11.40
29	10809.618	27967.038	19.59
30	10820.205	27967.531	26.39
31	10835.499	27967.567	1.30
32	10835.498	27966.289	2.17
33	10837.664	27966.134	32.73
34	10830.388	27968.587	16.96
35	10806.176	27970.132	13.78
36	10718.950	27969.863	1.69
37	10936.495	27964.192	12.99
38	10932.586	27964.688	9.88
39	10941.625	27964.316	23.56
40	10965.208	27964.795	24.08
41	10969.245	27963.323	18.00
42	11007.184	27961.667	19.81
43	11026.824	27959.177	33.45
44	11060.085	27962.813	7.61

ΟΥ

«ΠΟΡΤΑ»

Η	207.02
1223.52	
286.19	


ΟΡΙΟΓΡΑΜΜΗ	ΠΑΡΑΛΙΑΣ
ΚΙΤΡΙΝΗ ΣΥΝΕΧΗΣ	
ΟΡΙΟΓΡΑΜΜΗ ΚΗΡΥΓΜΕΝΟΥ	ΑΡΧΑΙΟΛΟΓΙΚΟΥ ΧΩΡΟΥ
ΠΡΑΣΙΝΗ ΔΙΑΚΕΚΟΜΜΕΝΗ	
ΚΤΙΣΜΑ	
ΦΥΔΙ ΠΡΑΝΟΥΣ	
ΠΟΔΙ ΠΡΑΝΟΥΣ	
ΑΚΤΟΓΡΑΜΜΗ	
ΦΩΤΙΣΤΙΚΑ	
ΣΥΝΗΛΟΠΕΡΙΦΡΑΣΗ	
ΟΡΙΟ ΚΑΛΩΔΙΕΡΓΑΣΙΑΣ	

ΜΟΝ ΑΓΓΙΛΟΥ κ ΠΑΡΑΛΙΑΣ

Ψ	28021.630
Σ	28011.710

ΣΥΝΤΕΤΑΓΜΕΝΕΣ ΚΟΡΥΦΕΣ ΟΡΙΟΓΡΑΜΜΗΣ ΑΓΓΙΛΟΥ ΠΟΥ ΓΙΑ ΠΡΩΤΗ ΦΟΡΑ ΚΑΘΟΡΙΖΟΝΤΑΙ ΠΡΟΣΩΝ ΝΑΤΤ (ΣΥΝΟΡΟΣΗ 1976) ΦΩ 40° 15' ΔΩ 01° 45'			
ΚΟΡΥΦΗ	X	Y	ΜΗΚΟΣ ΠΛΕΥΡΑΣ ΣΕ ΜΕΤΡΑ
45	11067.661	27963.468	8.34
46	11075.976	27962.809	3.72
47	11079.508	27963.991	24.27
48	11103.401	27968.227	15.56
49	11118.499	27972.004	13.63
50	11131.804	27974.965	6.66
51	11137.716	27978.032	16.96
52	11154.646	27978.777	8.34
53	11165.960	27978.212	15.39
54	11175.148	27978.772	6.62
55	11180.829	27982.158	8.10
56	11188.940	27982.643	2.16
57	11191.081	27982.321	2.86
58	11193.652	27983.665	15.59
59	11208.746	27987.468	5.76
Δ1	11218.250	27989.620	615.91

ΣΥΝΤΕΤΑΓΜΕΝΕΣ ΚΟΡΥΦΕΣ ΟΡΙΟΓΡΑΜΜΗΣ ΠΑΡΑΛΙΑΣ ΠΟΥ ΓΙΑ ΠΡΩΤΗ ΦΟΡΑ ΚΑΘΟΡΙΖΟΝΤΑΙ ΠΡΟΣΩΝ ΝΑΤΤ (ΣΥΝΟΡΟΣΗ 1976) ΦΩ 40° 15' ΔΩ 01° 45'			
ΚΟΡΥΦΗ	X	Y	ΜΗΚΟΣ ΠΛΕΥΡΑΣ ΣΕ ΜΕΤΡΑ
1	10595.335	27989.944	23.71
2	10617.966	27982.858	26.32
3	10651.549	27971.910	31.68
4	10681.361	27960.930	14.40
5	10694.937	27956.417	11.50
6	10706.117	27963.744	12.21
7	10718.313	27963.071	26.36
8	10744.875	27952.836	40.32
9	10764.895	27963.156	27.99
10	10812.177	27963.996	36.91
11	10849.772	27964.909	35.03
12	10884.782	27964.230	18.71
13	10903.486	27966.821	25.40
14	10928.889	27966.855	38.57
15	10965.454	27966.136	21.18
16	10986.619	27965.480	14.61
17	11003.191	27964.308	31.76
18	11034.842	27961.732	30.40
19	11065.152	27965.368	26.68
20	11091.678	27947.431	26.30
21	11117.364	27946.440	12.66
22	11130.621	27946.456	11.85
23	11142.375	27947.540	22.49
24	11164.266	27962.660	35.82
25	11199.150	27961.193	22.82
26	11221.077	27968.740	13.45
Π1	11220.950	27966.190	625.69

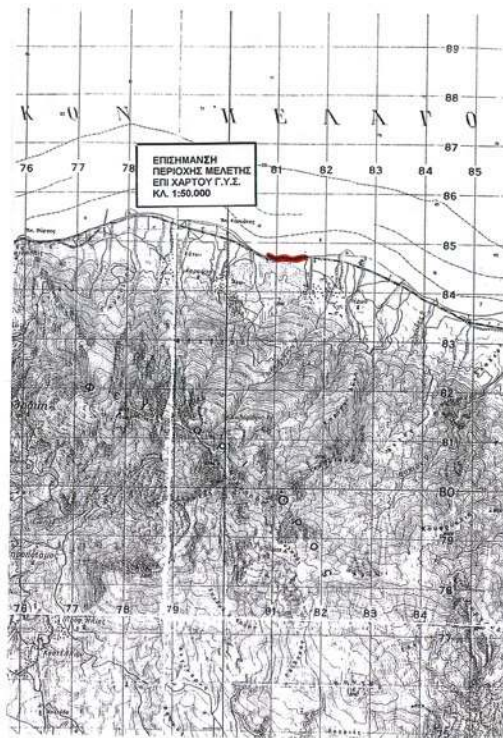

ΦΩΡΑ ΚΑΘΟΡΙΖΟΝΤΑΙ

ΥΡΑΣ ΣΕ ΜΕΤΡΑ

ΔΗΜ. ΣΥΝΤΑΞΑΣ ΤΟΠΟΓΡΑΦΟΣ
ΑΔΕΛΦΟΝ. ΑΥΤ. 01010303
ΜΕΛΟΣ Τ.Ε.Ε. ΑΡ. 4724 - ΑΔΑ 01454333
ΙΣΟΝ ΔΡΑΤΟΥΝΤΙ - ΤΗΛ. 25510 29626
8010 - Κ.Ε.Σ.ΠΟΛΗ
ΔΟΥ - ΕΣΤΙΟΝΕ

ΕΛΕΓΧΟΝΤΕ

ΑΛΕΞΑΝΔΡΟΥΠΟΛΗ 02.11.2010

ΕΠΙΣΤΗΜΟΝΙΚΟΣ

ΕΛΕΓΧΟΝΤΕ

ΥΠΟΜΝΗΜΑ ΕΠΙΤΡΟΠΗΣ

- ΤΟ ΠΑΡΟΝ ΤΟΠΟΓΡΑΦΙΚΟ ΣΥΝΔΕΙΝΕΙ ΤΗΝ ΑΠΟ 02-08-2010 ΕΚΘΕΣΗ ΤΗΣ ΕΠΙΤΡΟΠΗΣ ΚΑΘΟΡΙΣΜΟΥ ΤΩΝ ΟΡΙΩΝ ΤΟΥ ΑΓΓΙΛΟΥ ΚΑΙ ΠΑΡΑΛΙΑΣ ΤΟΥ ΑΡΘΡΟΥ 2 ΤΟΥ Ν. 2971/2001
- ΚΑΘΟΡΙΖΕΤΑΙ ΟΡΙΟΓΡΑΜΜΗ ΑΓΓΙΛΟΥ (1,2,3,4,.....,57,58,59,Δ1) ΚΟΚΚΙΝΗ ΓΡΑΜΜΗ
- ΚΑΘΟΡΙΖΕΤΑΙ ΟΡΙΟΓΡΑΜΜΗ ΠΑΡΑΛΙΑΣ (1',2',3',4',.....,24',25',26',27'Π1) ΚΙΤΡΙΝΗ ΓΡΑΜΜΗ
- ΟΙ ΚΟΡΥΦΕΣ ΤΩΝ ΟΡΙΟΓΡΑΜΜΩΝ ΑΓΓΙΛΟΥ ΚΑΙ ΠΑΡΑΛΙΑΣ ΠΡΟΔΙΟΡΙΖΟΝΤΑΙ ΑΠΟ ΣΤΑΘΕΡΑ ΠΟΛΥΓΩΝΟΜΕΤΡΙΚΑ ΣΗΜΕΙΑ ΜΕ ΣΥΝΤΕΤΑΓΜΕΝΕΣ ΕΝΤΑΓΜΕΝΕΣ ΣΤΟ ΕΘΝΙΚΟ ΔΙΚΤΥΟ.
- ΟΙ ΣΥΝΤΕΤΑΓΜΕΝΕΣ ΤΩΝ ΚΟΡΥΦΩΝ ΤΩΝ ΟΡΙΟΓΡΑΜΜΩΝ ΑΓΓΙΛΟΥ ΚΑΙ ΠΑΡΑΛΙΑΣ ΑΝΑΓΡΑΦΟΝΤΑΙ ΣΕ ΜΟΡΦΗ ΠΙΝΑΚΑ ΠΑΡΑΛΑΝΘ.
- ΥΦΙΣΤΑΝΤΑΙ ΚΑΤΑΣΚΕΥΕΣ ΣΤΟΝ ΑΓΓΙΛΟ ΟΙ ΟΠΟΙΕΣ ΑΠΟΤΥΠΩΝΟΝΤΑΙ ΣΤΟ ΤΟΠΟΓΡΑΦΙΚΟ ΔΙΑΓΡΑΜΜΑ:
ΛΙΘΙΝΟΙ ΑΝΑΛΗΜΜΑΤΙΚΟΙ ΤΟΙΧΟΙ ΠΟΥ ΚΑΤΑΣΚΕΥΑΣΤΗΚΕ ΣΕ ΑΓΝΩΣΤΟ ΧΡΟΝΟ ΓΙΑ ΤΗΝ ΠΡΟΣΤΑΣΙΑ ΤΩΝ ΑΡΧΑΙΟΛΟΓΙΚΩΝ ΣΥΓΡΑΜΜΩΝ (ΑΝΑΤΟΛΙΚΟ ΕΡΓΑΣΤΗΡΙΟ) ΑΠΟ ΤΗΝ ΚΥΜΑΤΙΚΗ ΕΠΙΡΡΟΗ, ΤΗΜΜΑ ΤΟΥ ΟΠΟΙΟΥ ΕΧΕΙ ΚΑΤΑΡΕΥΣΕΙ.
ΤΡΙΕΙΣ ΜΙΚΡΟΙ ΑΝΑΛΗΜΜΑΤΙΚΟΙ ΤΟΙΧΟΙ ΜΕΣΟΥ ΥΨΟΥΣ 0,50 - 0,80 μ., ΟΙ ΟΠΟΙΟΙ ΚΑΤΑΣΚΕΥΑΣΤΗΚΑΝ ΣΕ ΑΓΝΩΣΤΟ ΧΡΟΝΙΚΟ ΔΙΑΣΤΗΜΑ ΓΙΑ ΤΗΝ ΠΡΟΣΤΑΣΙΑ ΤΟΥ ΧΩΡΟΥ ΑΓΙΟΒΕΙΗΣ ΤΩΝ ΚΕΡΑΜΙΚΩΝ ΑΠΟΡΡΙΜΜΑΤΩΝ (ΔΥΤΙΚΟ ΕΡΓΑΣΤΗΡΙΟ).
- ΚΑΘΟΡΙΖΕΤΑΙ ΖΩΝΗ ΠΑΡΑΛΙΑΣ ΜΕΤΑΒΑΝΤΟΥ ΠΛΑΤΟΥΣ ΓΙΑ ΤΗΝ ΕΞΥΠΗΡΕΤΗΣΗ ΤΩΝ ΒΟΛΩΝ ΤΟΥ ΑΡΘΡΟΥ 1 ΠΑΡ. 2 ΤΟΥ Ν. 2971/2001. ΕΠΙΤΟΣ ΤΗΣ ΟΠΟΙΑΣ ΥΦΙΣΤΑΝΤΑΙ ΤΗΝ ΔΕΙΚΝΕΙ ΠΑΛΚΑΚΙΑ ΜΕΣΟΥ ΥΨΟΥΣ 0,50 - 0,80 μ. ΚΑΙ ΔΥΟ ΠΡΟΚΕΙΡΑ ΣΤΕΓΑΣΤΡΑ ΠΡΟΣΤΑΣΙΑΣ ΚΕΡΑΜΙΚΩΝ ΚΑΙΒΑΝΩΝ.

Η ΕΠΙΤΡΟΠΗ

Ο

ΠΡΟΕΔΡΟΣ

ΤΑ ΜΕΛΗ

ΚΤΗΜΑΤΟΓΡΑΦΙΚΟ - ΥΨΟΜΕΤΡΙΚΟ ΔΙΑΓΡΑΜΜΑ ΚΑΘΟΡΙΣΜΟΥ ΟΡΙΟΓΡΑΜΜΩΝ ΑΓΓΙΛΟΥ κ ΠΑΡΑΛΙΑΣ	
ΠΕΡΙΟΧΗ	«ΑΡΧΟΝΤΟΠΕΤΡΑ» ΔΥΤΙΚΑ ΤΟΥ ΑΛΕΥΤΙΚΟΥ ΚΑΤΑΦΥΓΙΟΥ ΟΙΚΙΣΜΟΥ ΘΕΡΜΩΝ v. ΣΑΜΘΡΑΚΗΣ
ΕΝΔΙΑΦΕΡΟΜΕΝΟΣ	ΙΟ' ΕΦΟΡΕΙΑ ΠΡΟΙΣΤΟΡΙΚΩΝ ΚΑΙ ΚΛΑΣΙΚΩΝ ΑΡΧΑΙΟΤΗΤΩΝ
ΔΗΜΟΣ	ΣΑΜΘΡΑΚΗΣ
ΕΠΑΡΧΙΑ	ΑΛΕΞ/ΠΟΛΗΣ
ΝΟΜΑΡΧΙΑ	Ν.Α. ΡΟΔΟΠΗΣ - ΕΒΡΟΥ Ν.Δ. ΕΒΡΟΥ
ΑΡΜΟΔΙΑ ΟΙΚ. ΕΦΟΡΙΑ	ΑΛΕΞ/ΠΟΛΗΣ
ΚΑΙΜΑΚΑ	1 : 500
ΙΣΟΥΨΕΙΣ	ΑΝΑ 1.0 μ
ΔΙΑΝΟΜΗ ΠΙΝΑΚΙΔΩΝ	04 ΑΥΓΟΥΣΤΟΥ 2010 ο συντάκτης
1	ΔΗΜΗΤΡΗΣ Κ. ΚΑΛΩΔΗΣ ΤΟΠΟΓΡΑΦΟΣ ΜΗΧΑΝΙΚΟΣ ΜΕΛΟΣ Τ.Ε.Ε. ΑΡ. 4724 - ΑΔΑ 01454333 ΙΣΟΝ ΔΡΑΤΟΥΝΤΙ - ΤΗΛ. 25510 29626 8010 - Κ.Ε.Σ.ΠΟΛΗ ΔΟΥ - ΕΣΤΙΟΝΕ



ΑΠΟ ΤΟ ΕΘΝΙΚΟ ΤΥΠΟΓΡΑΦΕΙΟ

ΚΑΠΟΔΙΣΤΡΙΟΥ 34 * ΑΘΗΝΑ 104 32 * ΤΗΛ. 210 52 79 000 * FAX 210 52 21 004