



ΕΦΗΜΕΡΙΣ ΤΗΣ ΚΥΒΕΡΝΗΣΕΩΣ

ΤΗΣ ΕΛΛΗΝΙΚΗΣ ΔΗΜΟΚΡΑΤΙΑΣ

ΤΕΥΧΟΣ ΤΕΤΑΡΤΟ

Αρ. Φύλλου 236

16 Ιουνίου 2009

ΠΕΡΙΕΧΟΜΕΝΑ

ΑΠΟΦΑΣΕΙΣ

- Επικύρωση έκθεσης καθορισμού ορίων αιγιαλού και
παραλίας στην περιοχή ΣΙΓΡΙ, Δ.Δ. Σιγρίου, Δήμου
Ερεσού - Άντισσας, Νομού Λέσβου..... 1
- Έγκριση χώρου εγκατάστασης βιολογικού σταθ-
μού επεξεργασίας λυμάτων μονάδας τυροκομί-
ας αγροτικών συνεταιρισμών Κοζάνης Σερβίων
και καθορισμός ποιοτικών χαρακτηριστικών επε-
ξεργασμένων λυμάτων..... 2

ΑΠΟΦΑΣΕΙΣ

- Αριθμ. 15576/1506 (1)
Επικύρωση έκθεσης καθορισμού ορίων αιγιαλού και πα-
ραλίας στην περιοχή ΣΙΓΡΙ, Δ.Δ. Σιγρίου, Δήμου Ερε-
σού - Άντισσας, Νομού Λέσβου.

Ο ΓΕΝΙΚΟΣ ΓΡΑΜΜΑΤΕΑΣ ΠΕΡΙΦΕΡΕΙΑΣ ΒΟΡΕΙΟΥ ΑΙΓΑΙΟΥ

Έχοντας υπόψη:

1. Τις διατάξεις του ν. 2971/2001 (ΦΕΚ 285/τ.Α'/19.12.2001) «Αιγιαλός, παραλία και άλλες διατάξεις».
2. Τις διατάξεις του ν.δ. 439/1970 «περί συμπληρώσεως των διατάξεων περί αιγιαλού».
3. Τις διατάξεις του ν. 3200/1955 «Περί διοικητικής αποκέ-
ντρωσης» όπως αυτές τροποποιήθηκαν και ισχύουν σήμερα
με τα ν.δ. 532/1970, β.δ. 704/1970, β.δ. 705/1970, β.δ. 192/1972,
π.δ. 71/1984, π.δ. 347/1986, ν. 2026/1992 και π.δ. 97/1993.
4. Τις διατάξεις του π.δ. 551/1988 «Οργάνωση Νομαρ-
χιών - Οργάνωση Οικονομικών Υπηρεσιών» (ΦΕΚ 259/
τ.Α').
5. Τις διατάξεις του ν. 2218/1994 «περί ίδρυσης Νομαρ-
χιακής Αυτοδιοίκησης κ.λπ.» (ΦΕΚ 90/τ.Α').
6. Τις διατάξεις του άρθρου 14 του ν. 2399/1996 «Υλο-
ποίηση της εισοδηματικής πολιτικής έτους 1996 για μι-
σθούς και συντάξεις και άλλες διατάξεις» (ΦΕΚ 90/τ.Α'),
με το οποίο καταργήθηκαν οι θέσεις των Περιφερειακών
Διευθυντών και οι αρμοδιότητές τους περιήλθαν στο
Γενικό Γραμματέα Περιφέρειας.
7. Τις διατάξεις των παρ 2 και 6 του άρθρου 1 του
ν. 2503/1997 «Διοίκηση, οργάνωση, στελέχωση της Περι-

φέρειας, ρύθμιση θεμάτων για την Τοπική Αυτοδιοίκηση
και άλλες διατάξεις» (ΦΕΚ 107/τ.Α'), σύμφωνα με τις
οποίες οι Περιφερειακές Υπηρεσίες του Υπουργείου
Οικονομικών, που συγκροτούσαν την Περιφερειακή Δι-
οίκηση του Νομού ή της Νομαρχίας, δεν υπήχθησαν
στην ενιαία οργανική μονάδα της Περιφέρειας, ούτε
καταργήθηκαν, αλλά αποτελούν από 1.9.1997 Υπηρεσίες
του Υπουργείου Οικονομικών.

8. Τις διατάξεις του άρθρου 46 παρ 21 του ν. 3220/2004
ΦΕΚ 15/28.1.2004/τ.Α' δυνάμει των οποίων οι αρμοδι-
ότητες του Υπουργού Οικονομίας και Οικονομικών οι
οποίες ανήκαν ή είχαν μεταβιβαστεί στους Νομάρ-
χες μέχρι την έναρξη λειτουργίας των Νομαρχιακών
Αυτοδιοικήσεων και αφορούν θέματα των Υπηρεσι-
ών του Υπουργείου Οικονομίας και Οικονομικών, που
εξαιρέθηκαν από την κατάργηση με τις διατάξεις της
παρ 2 του άρθρου 39 του ν. 2218/1994, περιέρχονται
στον Γενικό Γραμματέα της Περιφέρειας, εκτός των
θεμάτων των Υ.Δ.Ε.

9. Την υπ' αριθμ. 30 Πράξη της 17.11.2006 που δημοσιεύ-
θηκε στο ΦΕΚ 253/17.11.2006/τ.Α' «Αποδοχή παραιτήσεων
και διορισμός Γενικών Γραμματέων Περιφερειών» με την
οποία διορίστηκε, σε θέση μετακλητού Γενικού Γραμμα-
τέα Περιφέρειας Β. Αιγαίου, ο Ιωάννης Λέκκας.

10. Την από 16.10.2008 έκθεση της κατά το άρθρο
3 του ν. 2971/2001 αρμόδιας Επιτροπής περί χάρα-
ξης των ορίων αιγιαλού και παραλίας, στη περιοχή
ΣΙΓΡΙ, Δ.Δ. Σιγρίου, Δήμου Ερεσού - Άντισσας, νήσου
Λέσβου, Νομού Λέσβου, και το κτηματογραφικό - υψο-
μετρικό διάγραμμα του Μιχάλη Χατζέλλη, Τοπογρά-
φου Μηχανικού, κλίμακας 1:1000, σε μία (1) πινακίδα,
που συντάχθηκε τον Νοέμβριο του 2006, ελέγχθηκε
και θεωρήθηκε την 28.11.2006 για την ακρίβεια της
αποτύπωσης από την Ελένη Μητρίτσα, ΠΕ/Α Μηχανι-
κών, Τοπογράφο Μηχανικό, υπάλληλο της Κτηματικής
Υπηρεσίας Λέσβου.

11. Το υπ' αριθμ. Φ.544.5/152/09/Σ.6617/11.3.2009 έγγραφο
του ΓΕΝ, με το οποίο συμφωνεί με τα όρια αιγιαλού και
παραλίας στην περιοχή, αποφασίζουμε:

Επικυρώνουμε την από 16.10.2008 έκθεση της κατά
το άρθρο 3 του ν. 2971/2001 αρμόδιας Επιτροπής περί
χάραξης των ορίων αιγιαλού και παραλίας, στη πε-
ριοχή ΣΙΓΡΙ, Δ.Δ. Σιγρίου, Δήμου Ερεσού - Άντισσας,
νήσου Λέσβου, Νομού Λέσβου, και το κτηματογραφικό

- υψομετρικό διάγραμμα του Μιχάλη Χατζέλλη, Τοπογράφου Μηχανικού, κλίμακας 1:1000, σε μία (1) πινακίδα, που συντάχθηκε τον Νοέμβριο του 2006, ελέγχθηκε και θεωρήθηκε την 28.11.2006 για την ακρίβεια της αποτύπωσης από την Ελένη Μητρίτσα, ΠΕ/Α Μηχανικών, Τοπογράφο Μηχανικό, υπάλληλο της Κτηματικής Υπηρεσίας Λέσβου.

Στο τοπογραφικό αυτό διάγραμμα, καθορίστηκε από την αρμοδία Επιτροπή:

α) Η οριογραμμή του αιγιαλού με κόκκινη συνεχή πολυγωνική γραμμή και σημεία 1, 2, 3, έως και 27.

β) Η οριογραμμή της παραλίας με κίτρινη συνεχή πολυγωνική γραμμή και σημεία 1', 2', 3' έως και 27', που έχει σταθερό πλάτος 10 μέτρων από την οριογραμμή του αιγιαλού, επειδή δεν εξυπηρετούνται οι σκοποί που αναφέρονται στο άρθρο 1 του ν. 2971/2001.

γ) Με μπλε συνεχή πολυγωνική γραμμή, την οριογραμμή του παλαιού αιγιαλού, με κορυφές 1'', 2'', 3'', έως και 10''.

Τα σημεία 1 και 1' ταυτίζονται με τα σημεία 1 και 1' του όμορου καθορισμένου αιγιαλού (η υπ' αριθμ. 1009/14.6.2004 απόφαση Γενικού Γραμματέα Περιφέρειας Βορείου Αιγαίου ΦΕΚ 582/6.7.2004/τ.Δ').

Το σημείο 27 ταυτίζεται με το σημείο 69 του όμορου καθορισμένου αιγιαλού (η υπ' αριθμ. 2739/17.11.2004 απόφαση Γενικού Γραμματέα Περιφέρειας Βορείου Αιγαίου ΦΕΚ 1114/1.12.2004/τ.Δ').

Δεν υπάρχουν κτίσματα εντός της ζώνης της παραλίας.

Η εξάρτηση έγινε σύμφωνα με το Ελληνικό Γεωδαιτικό Σύστημα Αναφοράς (ΕΓΣΑ' 87).

Η παρούσα απόφαση μαζί με την έκθεση της Επιτροπής και το τοπογραφικό διάγραμμα, να δημοσιευθούν στην Εφημερίδα της Κυβερνήσεως.

Μυτιλήνη, 3 Ιουνίου 2009

Ο Γενικός Γραμματέας Περιφέρειας
ΙΩΑΝΝΗΣ ΛΕΚΚΑΣ

ΚΤΗΜΑΤΙΚΗ ΥΠΗΡΕΣΙΑ ΛΕΣΒΟΥ
ΕΚΘΕΣΗ

Επιτροπής καθορισμού αιγιαλού και παραλίας της παρ. 1 του άρθρου 3 του ν. 2971/2001, που αφορά την περιοχή ΣΙΓΡΙ, Δ.Δ. Σιγρίου, Δήμου Ερεσού - Άντισσας, νήσου Λέσβου.

Στην Μυτιλήνη την 16.10.2008, η Επιτροπή καθορισμού αιγιαλού και παραλίας που αποτελείται από τους:

α) Σπυρίδωνα Καρδακάρη, ΠΕ/Α Εφοριακών, Προϊστάμενο της Κτηματικής Υπηρεσίας Λέσβου, ως Πρόεδρο,

β) Ελένη Μητρίτσα, ΠΕ/Α Μηχανικών, Τοπογράφο Μηχανικό, υπάλληλο Κτηματικής Υπηρεσίας Λέσβου, ως μέλος,

γ) Μιχαήλ Παριάρο, Πλοίαρχο Λ.Σ., Λιμενάρχη Μυτιλήνης, ως μέλος,

δ) Παρασκευά Βασιλέλλη, Προϊστάμενο της Διεύθυνσης Πολεοδομίας της Νομαρχιακής Αυτοδιοίκησης, ως μέλος,

ε) Ευστράτιο Δουλδούρη, Διευθυντή Χωροταξίας και Περιβάλλοντος της Γενικής Γραμματείας της Περιφέρειας Β. Αιγαίου, ως μέλος,

και γραμματέα τον Γεώργιο Καραγιάννη, ΠΕ/Α Μηχανικών, υπάλληλο της Κτηματικής Υπηρεσίας Λέσβου, σύμφωνα με το άρθρο 3 του ν. 2971/2001 (ΦΕΚ 285/τ.Α'/19.12.2001) «Αιγιαλός, παραλία και άλλες διατάξεις», που συγκροτήθηκε με την υπ' αριθμ. Α.Π. 26830/2075/26.6.2008 απόφαση Γ.Γ. Περιφέρειας Βορείου Αιγαίου, αφού συγκλήθηκε με την υπ' αριθμ. 1376/10.10.2008 πρόσκληση του Προέδρου της, μετέβη επί τόπου στην προαναφερόμενη περιοχή την 16.10.2008.

Η Επιτροπή λαμβάνοντας υπόψη:

1) Την από 24.11.2006 αίτηση του Μιχάλη Χατζέλλη, Τοπογράφου Μηχανικού, για λογαριασμό του Βάβαλου Ανδρέα.

2) Το κτηματογραφικό - υψομετρικό διάγραμμα του Μιχάλη Χατζέλλη, Τοπογράφου Μηχανικού, κλίμακας 1:1000, σε μία (1) πινακίδα, που συντάχθηκε τον Νοέμβριο του 2006, ελέγχθηκε και θεωρήθηκε την 28.11.2006 για την ακρίβεια της αποτύπωσης από την Ελένη Μητρίτσα, ΠΕ/Α Μηχανικών, Τοπογράφο Μηχανικό, υπάλληλο της Κτηματικής Υπηρεσίας Λέσβου.

3) Το υπ' αριθμ. Φ.544.5/499/07/5.6.2007 έγγραφο ΓΕΝ, με την παρ.1 του οποίου προτείνεται η χάραξη παλαιού αιγιαλού, η οποία έγινε δεκτή από την Επιτροπή καθορισμού.

4) Τα στοιχεία καθορισμού αιγιαλού και παραλίας όπως ορίζονται λεπτομερώς στο άρθρο 9 του ν. 2971/2001 (ΦΕΚ 285/τ.Α'/19.12.2001) «Αιγιαλός, παραλία και άλλες διατάξεις» ήτοι:

α) Την γεωμορφολογία του εδάφους, ότι δηλαδή η ακτή είναι ομαλή, αμμώδης και αβαθής.

β) Ότι στον συγκεκριμένο χώρο αιγιαλού δεν υπάρχουν παράκτιοι φυσικοί πόροι.

γ) Ότι η ακτή επηρεάζεται από ανέμους Βόρειους, Βορειοανατολικούς, που φτάνουν έως και 8 μποφόρ.

δ) Την μορφολογία του πυθμένα, η οποία είναι αμμώδης και αβαθής μέχρι τον παρακείμενο κόλπο.

ε) Ότι το ανάπτυγμα του κυματισμού είναι μικρό, με το ύψος των κυμάτων να φτάνει το 1/2 μέτρο.

στ) Τη μη ύπαρξη τεχνικών έργων.

ζ) Τη μη ύπαρξη εγκεκριμένων χωροταξικών κατευθύνσεων, ούτε χρήσεων γης, που επηρεάζουν την παράκτια ζώνη.

η) Ότι δεν υπάρχει γνωστός αρχαιολογικός χώρος ή δημόσιο κτήμα.

θ) Ότι η περιοχή δεν έχει προκηρυχθεί προς κτηματογράφηση από την «Κτηματολόγιο Α.Ε.».

ι) Ότι στην περιοχή δεν υπάρχει ευπαθές οικοσύστημα ή προστατευόμενη περιοχή.

Επί του παραπάνω τοπογραφικού διαγράμματος:
Καθορίζει

1. Με κόκκινη συνεχή πολυγωνική γραμμή, την οριογραμμή του αιγιαλού, με κορυφές 1, 2, 3, έως και 27.

2. Με κίτρινη συνεχή πολυγωνική γραμμή, την οριογραμμή της παραλίας, με κορυφές 1', 2', 3', έως και 27', που έχει σταθερή απόσταση δέκα (10) μέτρων από την οριογραμμή του αιγιαλού, επειδή δεν εξυπηρετούνται οι σκοποί που αναφέρονται στο άρθρο 1 του ν. 2971/2001

(ΦΕΚ 285/τ.Α΄/19.12.2001) «Αιγιαλός, παραλία και άλλες διατάξεις».

3. Με μπλε συνεχή πολυγωνική γραμμή, την οριογραμμή του παλαιού αιγιαλού, με κορυφές 1΄, 2΄, 3΄, έως και 10΄΄.

4. Τα σημεία 1 και 1 ταυτίζονται με τα σημεία 1 και 1΄ του όμορου, καθορισμένου αιγιαλού (η υπ΄ αριθμ. 1009/14.6.2004 απόφαση Γενικού Γραμματέα Περιφέρειας Βορείου Αιγαίου ΦΕΚ 582/6.7.2004/τ.Δ΄).

5. Το σημείο 27 ταυτίζεται με το σημείο 69 του όμορου καθορισμένου αιγιαλού (η υπ΄ αριθμ. 2739/17.11.2004 απόφαση Γενικού Γραμματέα Περιφέρειας Βορείου Αιγαίου ΦΕΚ 1114/1.12.2004/τ.Δ΄).

6. Δεν υπάρχουν κτίσματα εντός της ζώνης της παραλίας.

7. Η εξάρτηση έγινε από το κρατικό τριγωνομετρικό δίκτυο.

Η Επιτροπή

Ο Πρόεδρος

ΣΠΥΡΙΔΩΝ ΚΑΡΔΑΚΑΡΗΣ


Τα Μέλη


ΕΛΕΝΗ ΜΗΤΡΙΤΣΑ

ΜΙΧΑΗΛ ΠΑΡΙΑΡΟΣ

ΠΑΡΑΣΚΕΥΑΣ ΒΑΣΙΛΕΛΛΗΣ

ΕΥΣΤΡΑΤΙΟΣ ΔΟΥΛΔΟΥΡΗΣ

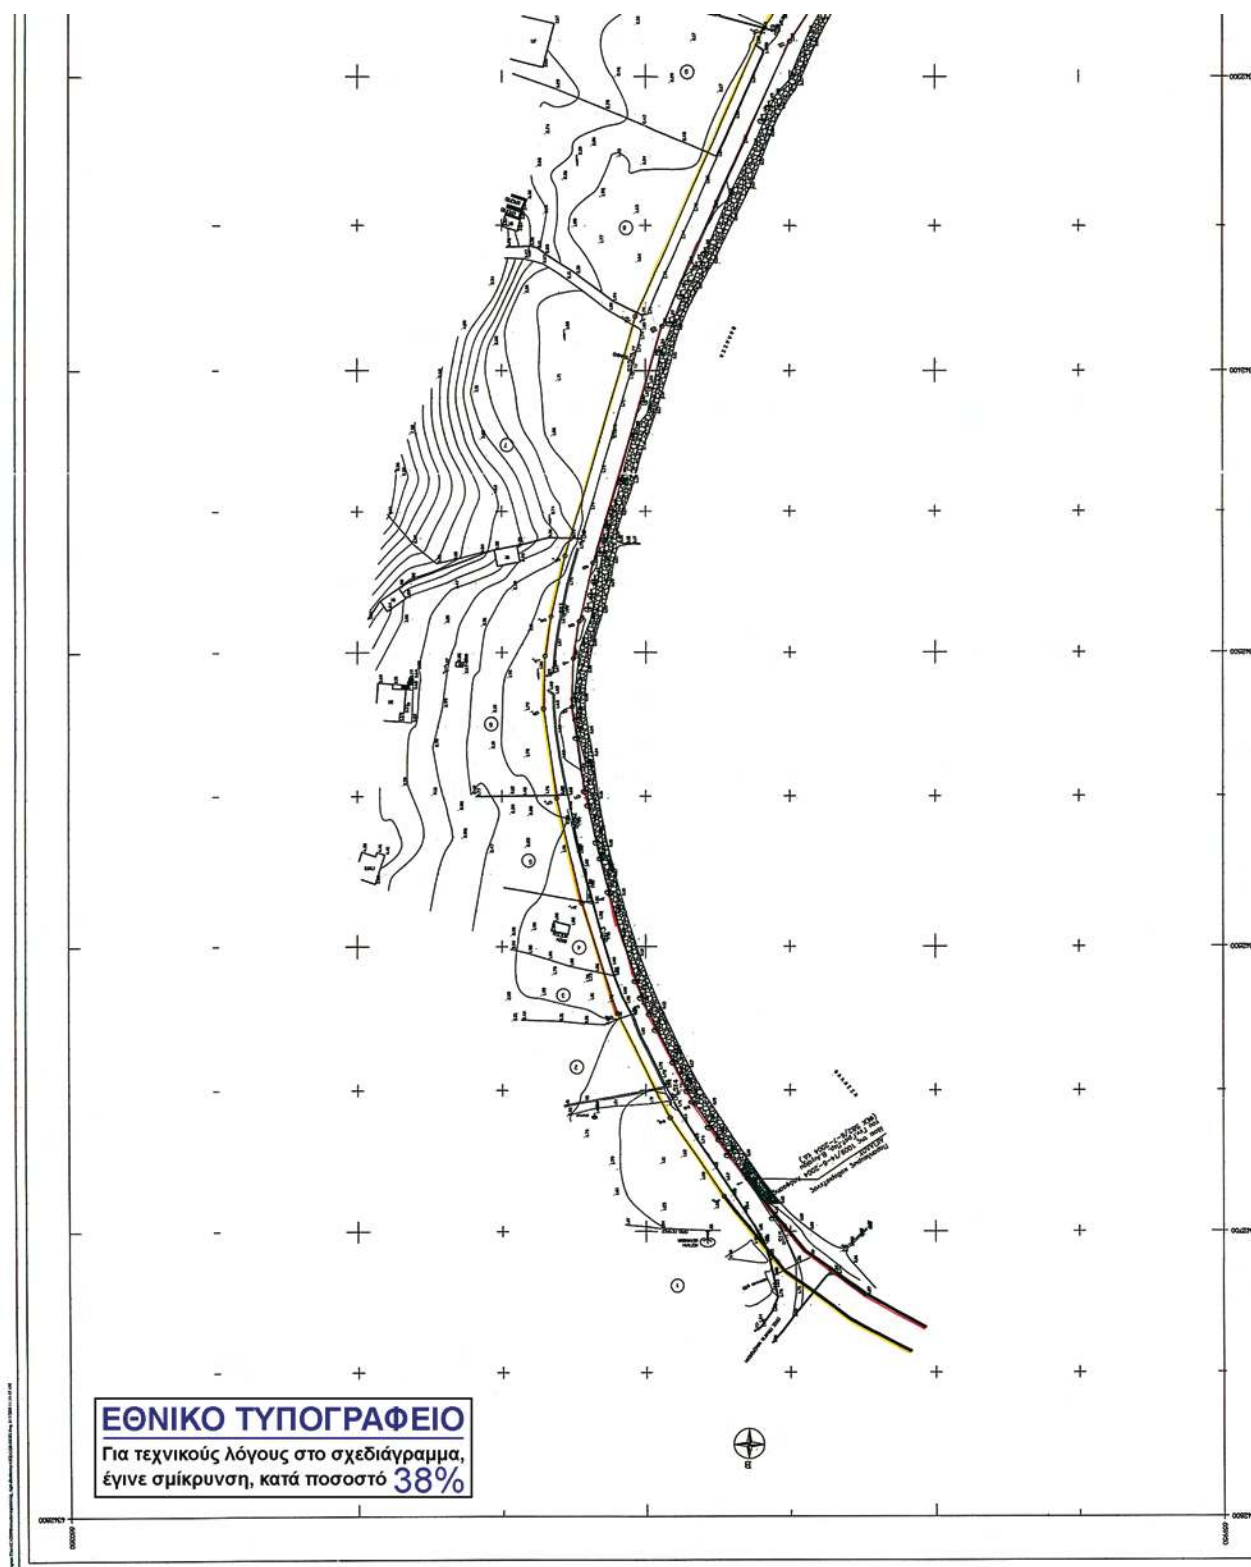

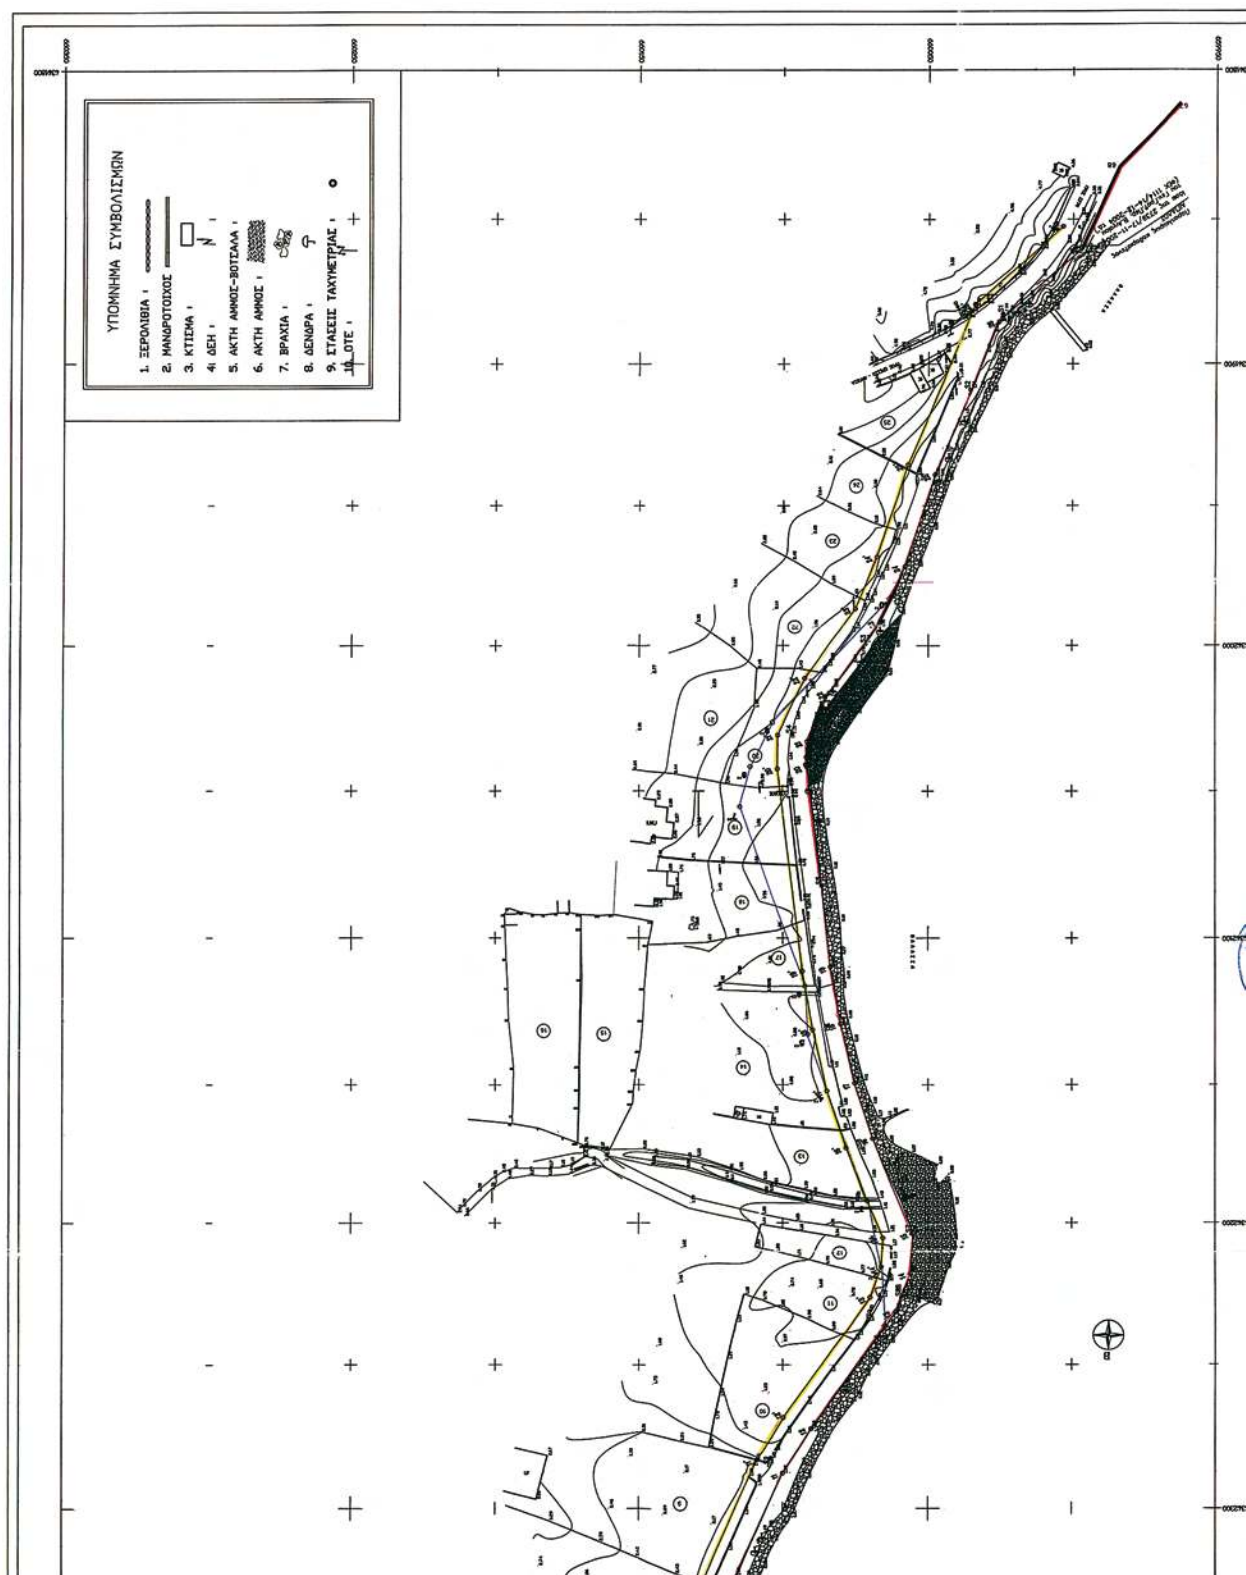

Αριθμ. ΔΥ&Π/1402

(2)

Έγκριση χώρου εγκατάστασης βιολογικού σταθμού επεξεργασίας λυμάτων μονάδας τυροκομίας αγροτικών συνεταιρισμών Κοζάνης Σερβίων και καθορισμός ποιοτικών χαρακτηριστικών επεξεργασμένων λυμάτων.

Ο ΝΟΜΑΡΧΗΣ ΚΟΖΑΝΗΣ

Έχοντας υπόψη:

1. Τον ν. 2520/1940 περί Υγ. Διατάξεων
 2. Τους ν. 2218/1940 και 2240/1994 «περί Ν.Α.».
 3. Την Υγ. Διατ. ΕΙβ /221/65 ΦΕΚ 138/τ.Β' όπως έχει τροποποιηθεί μεταγενέστερα «περί διαθέσεως λυμάτων και βιομηχανικών αποβλήτων».
 4. Το ν. 2307/1995 «περί μεταβίβασης αρμοδιοτήτων».
 5. Την ΥΠ.Α. 46399/1352/86 ΦΕΚ 438/τ.Β' «Απαιτούμενη ποιότητα επιφανειακών νερών».
 6. Την υπ' αριθμ. 552/84 ΦΕΚ 115/τ.Β' κοινή απόφαση Νομαρχών
 7. Την από 12.2.2009 αίτηση της ΕΑΣ ΚΟΖΑΝΗΣ ΣΕΡΒΙΩΝ
 8. Το από 11.5.2009 πρακτικό της αρμόδιας Επιτροπής Ελέγχου
 9. Το ν. 3199/2003 και κοινή υπουργική απόφαση 43504/2005 (ΦΕΚ 1784/τ.Β'/20.12.2004), αποφασίζουμε:
- Την έγκριση του προτεινόμενου χώρου για την εγκατάσταση του βιολογικού σταθμού στον αναφερόμενο χώρο που είναι παραχωρημένος από το Δημόσιο τμήμα του 934 αγροτεμαχίου εμβαδού 10 στρεμάτων, επί του οποίου θα κατασκευαστεί και το τυροκομείο.
- Τον χαρακτηρισμό του ρέματος «ΒΑΘΥΛΑΚΚΟΣ» Δ.Δ. ΒΑΘΥΛΑΚΟΥ ως ενδιάμεσο αποδέκτη των επεξεργασμένων λυμάτων με τελικό αποδέκτη την τεχνητή λίμνη Πολυφύτου.

Τον καθορισμό των ποιοτικών χαρακτηριστικών των επεξεργασμένων αποβλήτων μετρούμενων στο φρεάτιο εξόδου ως εξής:

BOD5	< 15 mg/l
TSS	< 20 mg/l
SOD	< 80 mg/l
NH3-N	< 5 mg/l
NQ3-N	< 10 mg/l
P(ολικός)	< 5 mg/l
Διαλ.02	> 5 mg/l
PH	6,5-8,5
Κολοβακτηριοειδη	< 100 ανά 100ml
Εντερόκοκκοι	< 100 ανά 100 ml
Σαλμονέλλες	χωρίς παρουσία σε 1000 ml
Θερμοκρασία	< 28 °C

Απουσία τοξικών και επικινδύνων ουσιών.

Ως προς τα υπόλοιπα στοιχεία να πληρούνται όσα αναφέρουν οι σχετικές διατάξεις για ευαίσθητους αποδέκτες, ώστε ο τελικός αποδέκτης μετά την είσοδο σ' αυτόν των επεξεργασμένων αποβλήτων να έχει τα χαρακτηριστικά που αναφέρονται στην υπ' αριθμ. 552 ΦΕΚ 116/τ.Β'/2.3.1984 κοινή απόφαση Νομαρχών.

Τα παραπάνω ισχύουν μόνον εφ' όσον ο φορέας εκμετάλλευσης του έργου ΕΑΣ ΣΕΡΒΙΩΝ ΚΟΖΑΝΗΣ πάρει την σχετική άδεια από την Περιφέρεια Δυτικής Μακεδονίας Δ/νση Υδάτων σύμφωνα με το ν. 3199/2003 και την υπ' αριθμ. 43504/2005 (ΦΕΚ 1784/τ.Β'/20.12.2004) κοινή υπουργική απόφαση.

Η απόφαση αυτή να δημοσιευθεί στην Εφημερίδα της Κυβερνήσεως.

Κοζάνη, 28 Μαΐου 2009

Ο Νομάρχης

ΓΕΩΡΓΙΟΣ ΔΑΚΗΣ



* 0 4 0 0 2 3 6 1 6 0 6 0 9 0 0 0 8 *

ΑΠΟ ΤΟ ΕΘΝΙΚΟ ΤΥΠΟΓΡΑΦΕΙΟ

ΚΑΠΟΔΙΣΤΡΙΟΥ 34 * ΑΘΗΝΑ 104 32 * ΤΗΛ. 210 52 79 000 * FAX 210 52 21 004
ΗΛΕΚΤΡΟΝΙΚΗ ΔΙΕΥΘΥΝΣΗ: <http://www.et.gr> — e-mail: webmaster.et@et.gr