



04002371403030008



2389

ΕΦΗΜΕΡΙΣ ΤΗΣ ΚΥΒΕΡΝΗΣΕΩΣ

ΤΗΣ ΕΛΛΗΝΙΚΗΣ ΔΗΜΟΚΡΑΤΙΑΣ

ΤΕΥΧΟΣ ΤΕΤΑΡΤΟ

Αρ. Φύλλου 237

14 Μαρτίου 2003

ΑΠΟΦΑΣΕΙΣ

Αριθ. 1063517/6136/B0010

Καθορισμός ορίων αιγιαλού - παραλίας και παλαιού αιγιαλού στη θέση Καλαμάκι Βαγιωνιά Αρχαίας Επιδαύρου Δήμου Επιδαύρου Ν. Αργολίδος.

Ο ΥΦΥΠΟΥΡΓΟΣ ΟΙΚΟΝΟΜΙΑΣ ΚΑΙ ΟΙΚΟΝΟΜΙΚΩΝ

Έχοντας υπόψη:

1. Τις διατάξεις της παρ. 2 του άρθρου 34 του Ν. 2971/2001 (ΦΕΚ 285/τ.Α'/19.12.2001) «περί αιγιαλού και παραλίας» σύμφωνα με τις οποίες οι εκκρεμείς υποθέσεις που αφορούν τον καθορισμό αιγιαλού και παραλίας εξακολουθούν να διέπονται από τις ισχύουσες μέχρι την έναρξη ισχύος του νόμου αυτού διατάξεις.

2. Τις διατάξεις των άρθρων 1 μέχρι και 7 του Α.Ν. 2344/1940 «περί αιγιαλού και παραλίας όπως τροποποιήθηκε και συμπληρώθηκε με τις διατάξεις του άρθρου 13 του Ν. 1078/1980 και του άρθρου 23 του Ν. 1337/1983.

3. Τις διατάξεις του Ν. 3200/55 «περί διοικητικής αποκεντρώσεως όπως αυτές τροποποιήθηκαν και ισχύουν σήμερα με τα Ν.Δ. 532/70, Β.Δ. 704/70, Β.Δ. 705/70, Β.Δ. 192/72, Π.Δ. 71/84, Π.Δ. 347/86, Ν. 2026/92 και Π.Δ. 97/93.

4. Τις διατάξεις του Β.Δ. 439/70 «περί συμπληρώσεως των διατάξεων περί αιγιαλού».

5. Τις διατάξεις του άρθρου 20 Ν. 719/77 «περί του τρόπου σύνταξης τοπογραφικών και υψομετρικών διαγραμμάτων από ιδιώτες μηχανικούς κ.λπ.».

6. Τις διατάξεις του άρθρου 100 του Π.Δ. 284/88 «περί συγκροτήσεως μεταξύ άλλων και της επιτροπής καθορισμού ορίων αιγιαλού - παραλίας και θέσεων αμμοληψίας».

7. Την 1078204/927/0006Α/6.8.1992 κοινή Υπουργική Απόφαση των Υπουργών Προεδρίας και Οικονομικών, με την οποία διατηρείται σε ισχύ η Επιτροπή καθορισμού ορίων αιγιαλού παραλίας και θέσεων αμμοληψίας.

8. Τις διατάξεις του άρθρου 19 παράγρ. 5 Ν. 2344/95, του άρθρου 52 παρ. 6 Ν. 2218/94, του άρθρου 4 παρ. 7 του Ν. 2240/94, δυνάμει των οποίων αρμοδιότητες του Υπουργείου Οικονομικών που είχαν μεταβιβασθεί στους Νομάρχες, ανήκουν στον Περ/κό Δ/ντή, σε συνδυασμό με αυτές του άρθρου 14 παρ. 2 του Ν. 2399/96 με τις οποίες προβλέπεται η κατάργηση των θέσεων των Περ/κών

Δ/ντών, οι αρμοδιότητες πλέον του οποίου περιήλθαν στο Γενικό Γραμματέα της Περιφέρειας και ασκούνται από τον Αναπληρωτή Περ/κό Δ/ντή.

9. Τις διατάξεις του τέταρτου εδαφίου της παραγρ. 2 του άρθρου 1 και της παραγρ. 6 του ίδιου άρθρου του Ν. 2503/97 «Διοίκηση, οργάνωση, στελέχωση της Περιφέρειας, ρύθμιση θεμάτων για την τοπική αυτοδιοίκηση και άλλες διατάξεις» (ΦΕΚ 107/Α), σύμφωνα με τις οποίες οι Περ/κές Υπηρεσίες του Υπουργείου Οικονομικών, που συγκροτούσαν την Περ/κή Διοίκηση του Νομού ή Νομαρχίας, δεν υπήχθησαν στην ενιαία οργανική μονάδα της Περιφέρειας, ούτε καταργήθηκαν, αλλά αποτελούν από 1.9.97, Υπηρεσίες του Υπουργείου Οικονομικών.

10. Το 28979/31.7.1997 έγγραφο της Δ/σης Διοίκησης του Υπουργείου Εσωτερικών, Δημόσιας Διοίκησης και Αποκέντρωσης σύμφωνα με το οποίο οι αρμοδιότητες του Γενικού Γραμματέα της Περιφέρειας σε θέματα Υπηρεσιών του Υπουργείου Οικονομικών μεταφέρονται από 1.9.1997 στον Υπουργό Οικονομικών.

11. Την 1100383/1330/Α0006/31.10.2001 (ΦΕΚ 1485/τ.Β'/31.10.2001) κοινή απόφαση του Πρωθυπουργού και Υπουργού Οικονομικών «Περί ανάθεσης αρμοδιοτήτων του Υπουργού Οικονομικών στους Υφυπουργούς».

12. Την 1115093/1378/Α0006/17.12.2001 (ΦΕΚ 1720/τ.Β'/21.12.2001) απόφαση του Υφυπουργού Οικονομικών «περί μεταβίβασης αρμοδιοτήτων του Υφυπουργού Οικονομικών στους Γενικό Γραμματέα, Γενικούς Διευθυντές κ.λπ. του Υπουργείου Οικονομικών», όπως αυτή τροποποιήθηκε με την 1041136/468/Α0006/18.5.2002 (ΦΕΚ 633/22.5.2002 τ.Β') Απόφαση του Υφυπουργού Οικονομίας και Οικονομικών.

13. Την από 22.6.2000 έκθεση της κατά το άρθρο 100 Π.Δ. 284/88 αρμόδιας Επιτροπής καθορισμού ορίων αιγιαλού και παραλίας, για τον καθορισμό ορίων αιγιαλού - παραλίας και παλαιού αιγιαλού στη θέση «ΚΑΛΑΜΑΚΙ» Βαγιωνιά Αρχαίας Επιδαύρου Δήμου Επιδαύρου Ν. Αργολίδος.

14. Το από Ιούνιο 2000 Τοπογραφικό διάγραμμα κλίμακας 1:500 σε (1) μία πινακίδα, το οποίο συντάχθηκε από τον Γεώργιο Μπινιάρη Πολιτικό Μηχανικό. Ελέγχθηκε για την ακρίβεια της αποτύπωσης στις 22.6.2000 από τον Τοπογράφο Μηχανικό της Κτηματικής Υπηρεσίας Αργολίδος Παντελή Αναστάσιο και θεωρήθηκε την ίδια ημερομηνία από τον Πολιτικό Μηχανικό Προϊστάμενο της ΤΥΔΚ

Αργολίδος Δημήτρη Μπασιάκο όπως ορίζουν οι διατάξεις του άρθρου 20 του Ν. 719/77.

15. Το Φ 544.5/375/01/ΑΡ. ΣΧΕΔ.584/10.5.2001 έγγραφο του ΓΕΝ με το οποίο συμφωνεί με τα καθορισθέντα από την Επιτροπή όρια, αποφασίζουμε:

Επικυρώνουμε την από 22.6.2000 Έκθεση της κατά το άρθρο 100 Π.Δ. 284/88 Αρμόδιας Επιτροπής περί χάραξης αιγιαλού - παραλίας και παλαιού αιγιαλού στη θέση «ΚΑΛΑΜΑΚΙ» ΒΑΓΙΩΝΙΑ - Αρχαίας Επιδαύρου Δήμου Επιδαύρου Ν. Αργολίδος. Καθώς επίσης και το από Ιούνιο 2000, Τοπογραφικό διάγραμμα κλίμακας 1:500 σε (1) μία πινακίδα, το οποίο συντάχθηκε από τον Γεώργιο Μπινιάρη Πολιτικό Μηχανικό. Ελέγχθηκε για την ακρίβεια της αποτύπωσης στις 22.6.2000 από τον Τοπογράφο Μηχανικό της Κτηματικής Υπηρεσίας Αργολίδος Παντελή Αναστάσιο και θεωρήθηκε την ίδια ημερομηνία από τον Πολιτικό Μηχανικό Προϊστάμενο της ΤΥΔΚ Ν. Αργολίδος Δημήτρη Μπασιάκο όπως ορίζουν οι διατάξεις του άρθρου 20 του Ν. 719/77.

Στο τοπογραφικό αυτό διάγραμμα καθορίσθηκε από την Αρμόδια Επιτροπή όπως πιο πάνω αναφέρεται.

Η οριογραμμή του αιγιαλού με κόκκινη συνεχή πολυγωνική γραμμή με στοιχεία 1, 2, 3, 14, 15 οι κορυφές της οποίας εξασφαλίζονται με ορθογώνιες συντεταγμένες εξαρτημένου συστήματος της Γ.Υ.Σ.

Η οριογραμμή της παραλίας με κίτρινη συνεχή πολυγωνική γραμμή με στοιχεία 1', 2', 3', 14', 15'.

Η οριογραμμή του παλαιού αιγιαλού με μπλε συνεχή πολυγωνική γραμμή με στοιχεία 1'', 2'', 3'', 4'', 5''.

Καθορίζεται ζώνη παραλίας πλάτους 10 μέτρων διότι δεν εξυπηρετούνται οι σκοποί του άρθρου 7 παρ. 1 του Α. Ν. 2344/40.

Δεν υπάρχουν κατασκευές στην ζώνη παραλίας.

Η παρούσα απόφαση μαζί με την έκθεση της Επιτροπής και το Τοπογραφικό διάγραμμα να δημοσιευθούν στην Εφημερίδα της Κυβερνήσεως.

Αθήνα, 21 Φεβρουαρίου 2003

Με εντολή Υφυπουργού

Ο Γενικός Διευθυντής

Δημ. Περιουσίας και Εθν. Κληρ/των

ΣΠΥΡΟΣ Ι. ΣΤΑΘΗΣ

ΕΚΘΕΣΗ

Ναύπλιο, σήμερα 22.6.2000, ημέρα Πέμπτη συνέρχεται η Επιτροπή άρθρου 100 Π.Δ. 284/88, «περί καθορισμού

ορίων αιγιαλού και παραλίας και θέσεων αμμοληψίας», στο Κατάστημα της Κτηματικής Υπηρεσίας Ν. Αργολίδας, αποτελούμενη από τους:

1. Σαρρή Μαρία Προϊσταμένη της Κτηματικής Υπηρεσίας Ν. Αργολίδας.

2. Παντελή Αναστάσιο Τοπογράφο Μηχανικό Κτηματικής Υπηρεσίας Ν. Αργολίδας.

3. Κωσταλάμπρο Αθανάσιο Λιμενάρχη Αρχαίας Επιδαύρου, προκειμένου να καθορίσει τις οριογραμμές αιγιαλού- παραλίας, στη θέση «Καλαμάκι» Βαγιωνιά Αρχαίας Επιδαύρου Δήμου Επιδαύρου.

Η Επιτροπή αφού έλαβε υπόψη:

1. Την από 2.6.2000 αίτηση του Δήμου Αρχαίας Επιδαύρου.

2. Το από Ιούνιο 2000 τοπογραφικό διάγραμμα, που συντάχθηκε από τον Μπινιάρη Γεώργιο, πολιτικό μηχανικό, σε κλίμακα 1:500, σε -1 - πινακίδα και θεωρήθηκε στις 22.6.2000 από τον Προϊστάμενο Τ.Υ.Δ.Κ., όπως ορίζεται σχετικά (Ν. 719/77 - άρθρο 20).

3. Τις διατάξεις του Α.Ν. 2344/40, «περί αιγιαλού και παραλίας», όπως αυτός τροποποιήθηκε, τη σχετική Νομολογία και τέλος, αφού μετέβη επί τόπου και σχημάτισε γνώμη:

α) για το πλάτος της βρεχόμενης ζώνης της ξηράς, η οποία είναι βραχύδης και σε ένα τμήμα της αμμώδης και

β) για τα λοιπά συναφή στοιχεία, αποφασίζει:

Καθορίζει επί του διαγράμματος αυτού, με κόκκινη συνεχή πολυγωνική γραμμή και με στοιχεία 1, 2, 3... 13, 14, 15 την οριογραμμή αιγιαλού, οι κορυφές της οποίας εξασφαλίζονται με ορθογώνιες συντεταγμένες, εξαρτημένου συστήματος της Γ.Υ.Σ.

Καθορίζει με κίτρινη συνεχή πολυγωνική γραμμή και με στοιχεία 1', 2', 3', ... 13', 14', 15' την οριογραμμή παραλίας. Η ζώνη παραλίας καθορίζεται δεκάμετρη (10 μ.), προκειμένου να εξασφαλισθεί η επικοινωνία ξηράς - θάλασσας και για την εξυπηρέτηση εξωραϊστικών και λοιπών κοινωφελών σκοπών (σχετικά τα άρθρα 7 παραγρ. 1 και 5 παραγρ. 1, 2, Α.Ν. 2344/40).

Καθορίζει με μπλε συνεχή πολυγωνική γραμμή και με στοιχεία 1'', 2'', 3'', 4'', 5'' την οριογραμμή παλαιού Αιγιαλού.

Μέσα στην ζώνη της παραλίας, δεν υπάρχουν κατασκευές.

Η Επιτροπή

Η Πρόεδρος

ΜΑΡΙΑ ΣΑΡΡΗ

Τα Μέλη

ΑΘΑΝΑΣΙΟΣ ΚΩΣΤΑΛΑΜΠΡΟΣ




ΠΙΝΑΚΑΣ ΣΥΝΤΕΤΑΓΜΕΝΩΝ ΚΟΡΥΦΩΝ ΔΙΤΑΛΟΥ			
A/a	ΚΟΡΥΦΗ	X	Y
1	1	16980,8560	-21132,6421
2	2	17001,9769	-12142,3705
3	3	17052,9738	-12109,1010
4	4	17071,9715	-12094,0630
5	5	17117,7629	-12101,1181
6	6	17121,5097	-12116,1060
7	7	17145,6407	-12152,8832
8	8	17170,0433	-12166,1721
9	9	17305,6292	-12183,0418
10	10	17387,8371	-12208,8755
11	11	17419,1096	-12210,4680
12	12	17543,4690	-12248,6817
13	13	17607,0794	-12248,4188
14	14	17699,7966	-12239,0379
15	15	17732,3409	-12238,3803


ΠΙΝΑΚΑΣ ΣΥΝΤΕΤΑΓΜΕΝΩΝ ΚΟΡΥΦΩΝ ΠΑΡΑΛΙΑΣ			
A/a	ΚΟΡΥΦΗ	X	Y
1	1	16982,9781	-12121,8511
2	2	17000,6000	-12130,4800
3	3	17046,4802	-12101,0341
4	4	17068,4257	-12082,9132
5	5	17125,5303	-12090,8496
6	6	17131,4228	-12111,7939
7	7	17152,1047	-12144,7688
8	8	17173,0031	-12155,5939
9	9	17306,2027	-12172,6364
10	10	17390,4492	-12198,1291
11	11	17421,2599	-12200,0502
12	12	17484,6468	-12217,6814
13	13	17544,5649	-12237,5323
14	14	17606,3498	-12237,9363
15	15	17700,5416	-12228,9834


ΠΙΝΑΚΑΣ ΣΥΝΤΕΤΑΓΜΕΝΩΝ ΚΟΡΥΦΩΝ ΠΑΛΑΙΟΥ ΔΙΤΑΛΟΥ			
A/a	ΚΟΡΥΦΗ	X	Y
1	1"	17071,9016	-12093,7989
2	2"	17086,8790	-12072,7390
3	3"	17104,7167	-12060,0715
4	4"	17109,3721	-12070,6756
5	5"	17117,7629	-12101,1181


ΝΟΜΙΑΡΧΕΙΟΝ ΕΛΛΗΝΙΚΗΣ
ΔΙΟΙΚΗΣΕΩΣ ΠΟΛΙΤΙΚΩΝ ΜΗΧΑΝΙΚΩΝ
ΔΟΜ. ΔΙΑΔΙΚ. ΔΟΥ ΝΑΥΠΑΚΤΟΣ
ΔΙΟΙΚ. ΜΕΛΕΤΗ 1.6-50795
ΚΑΡΔΑΡΩΤΗ ΚΑΤ' ΕΛΛ. ΝΟΜΟ

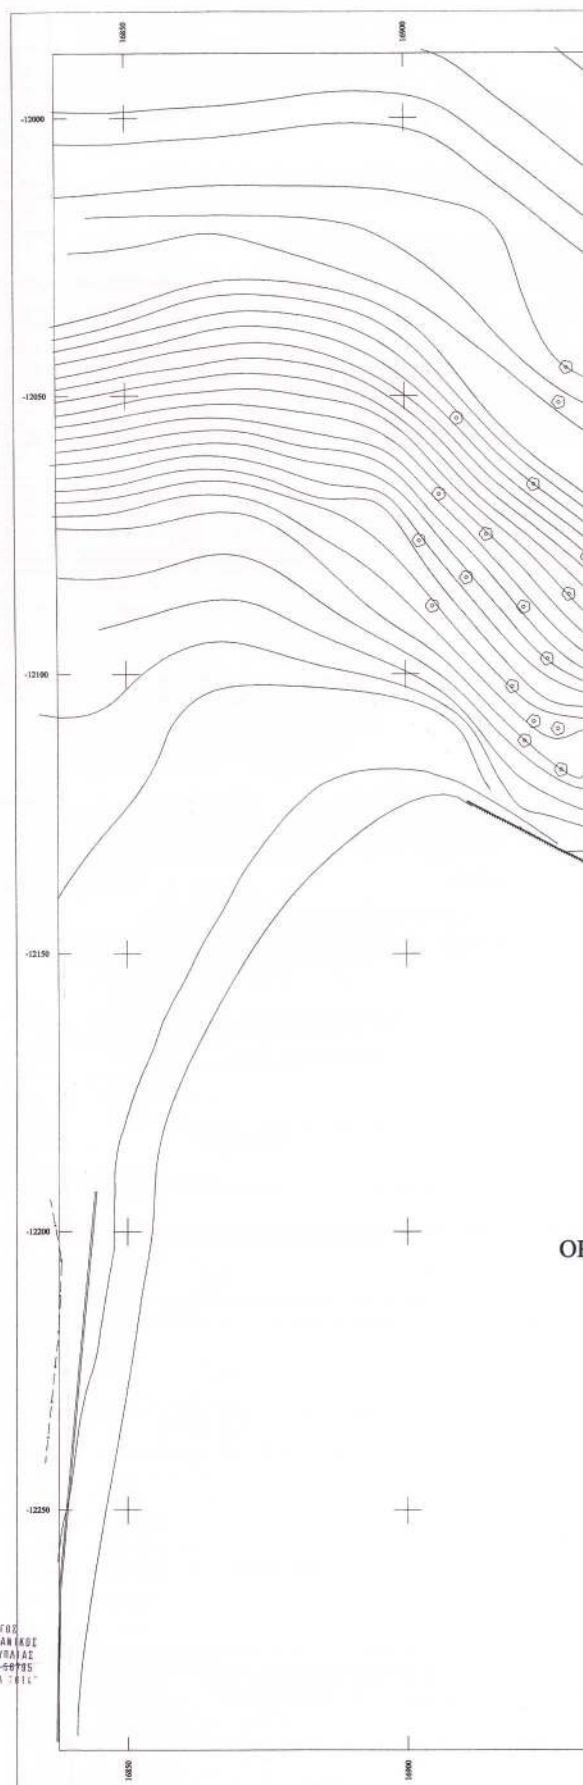


ΟΙ

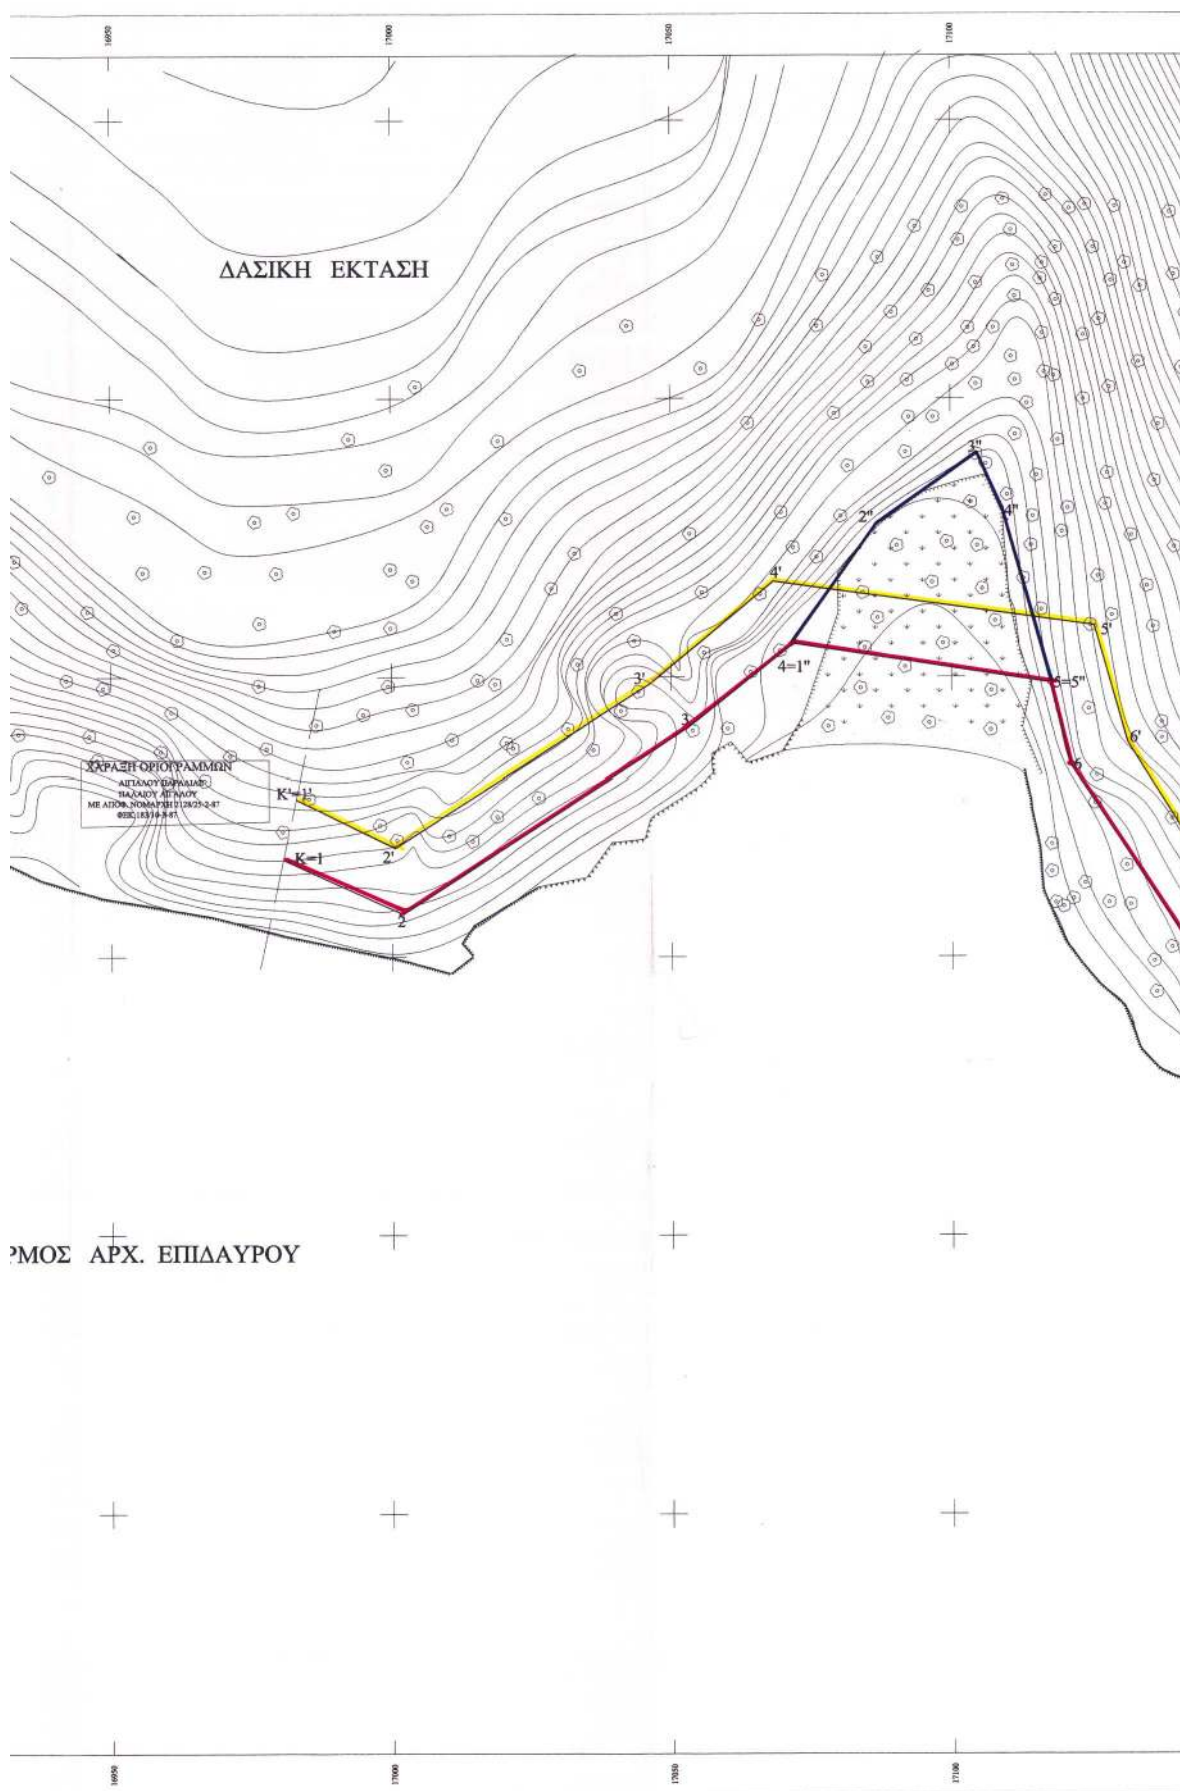

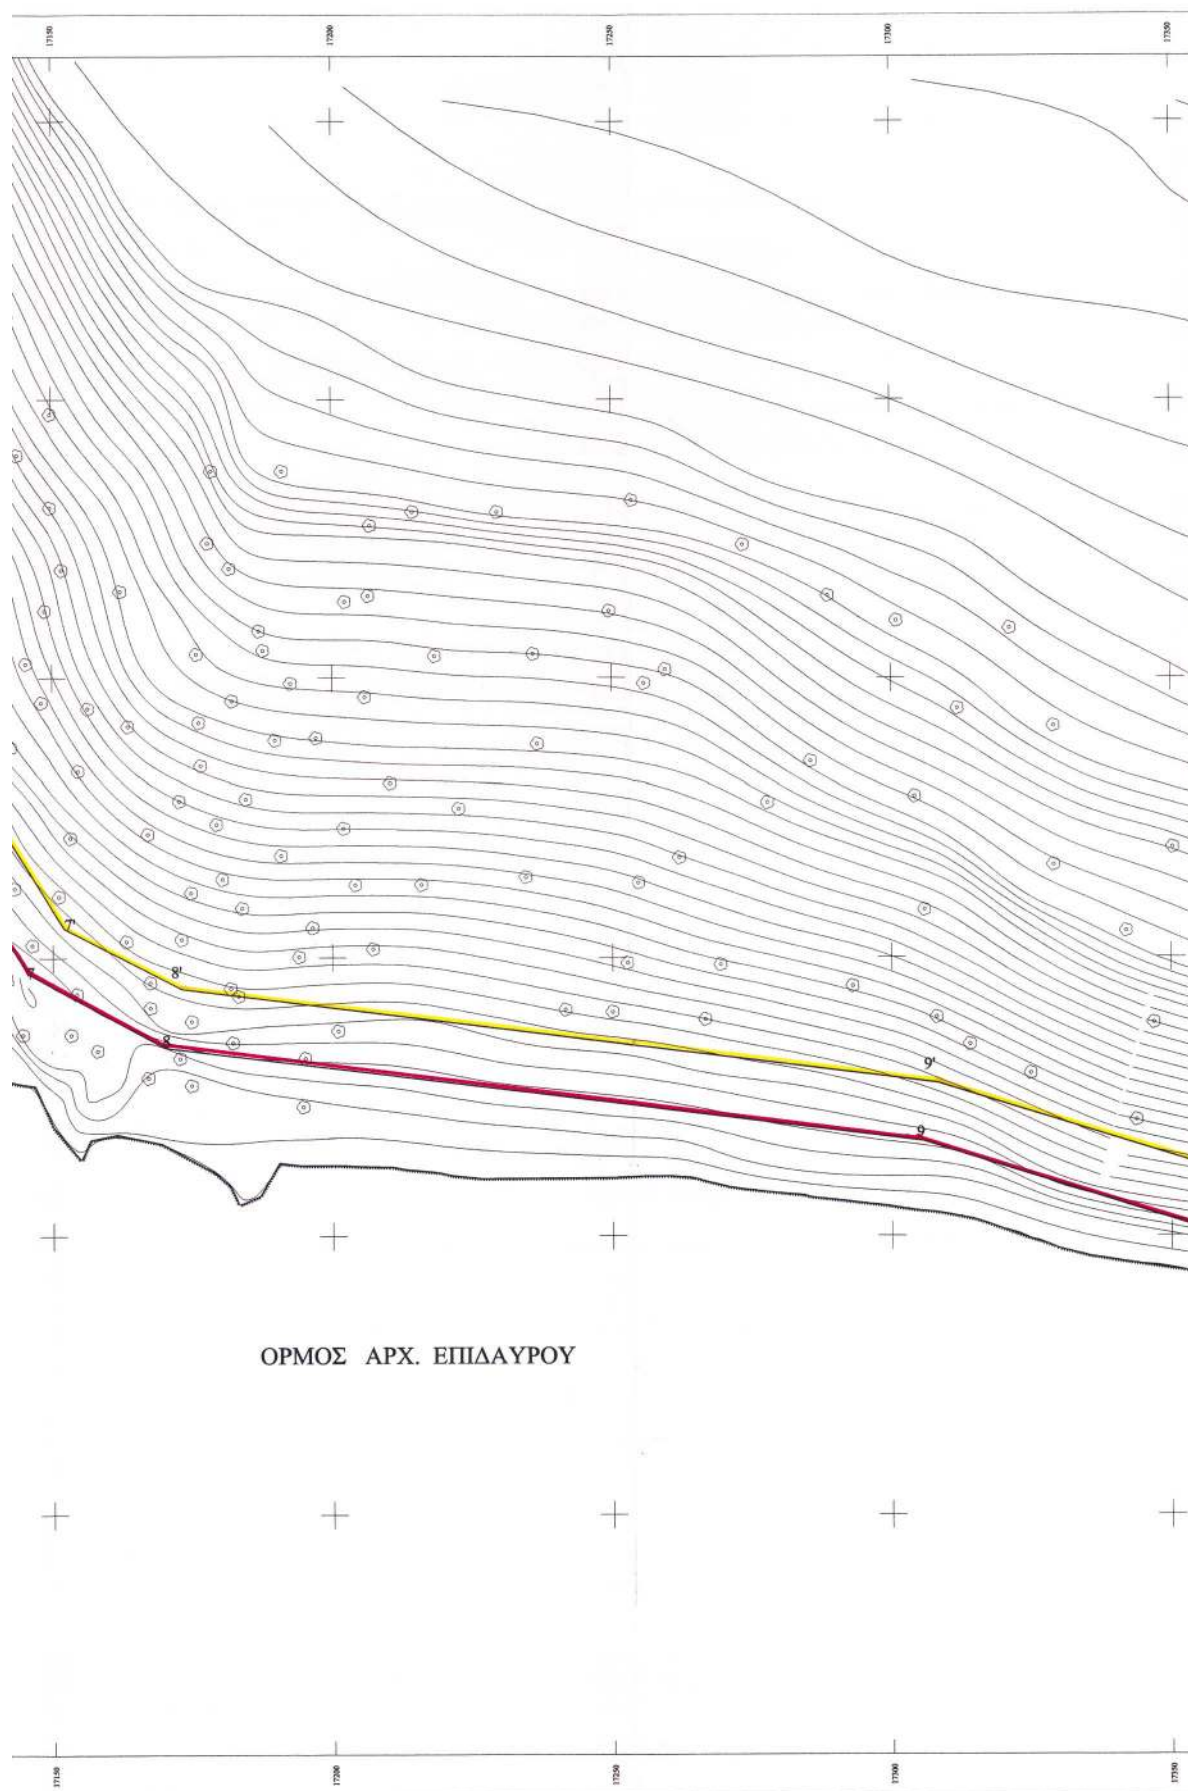

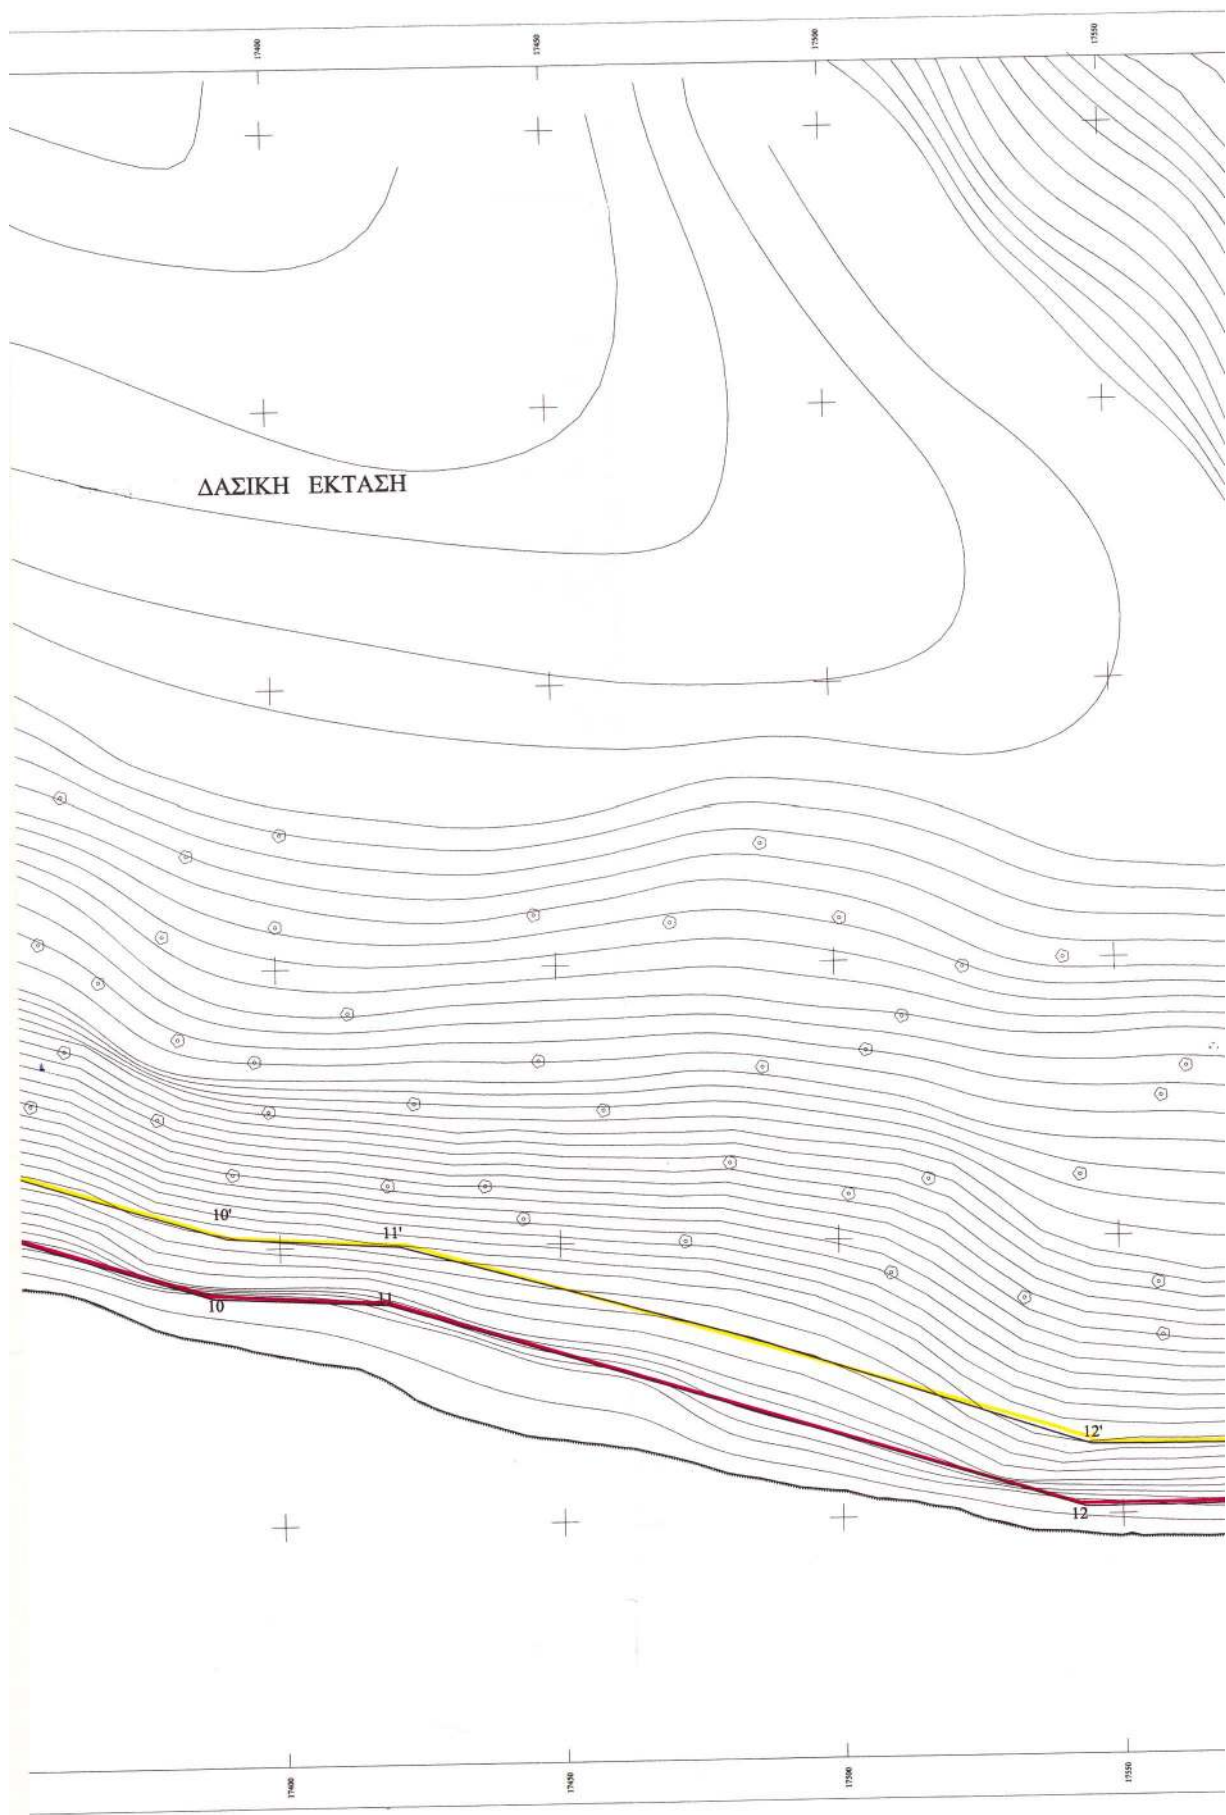

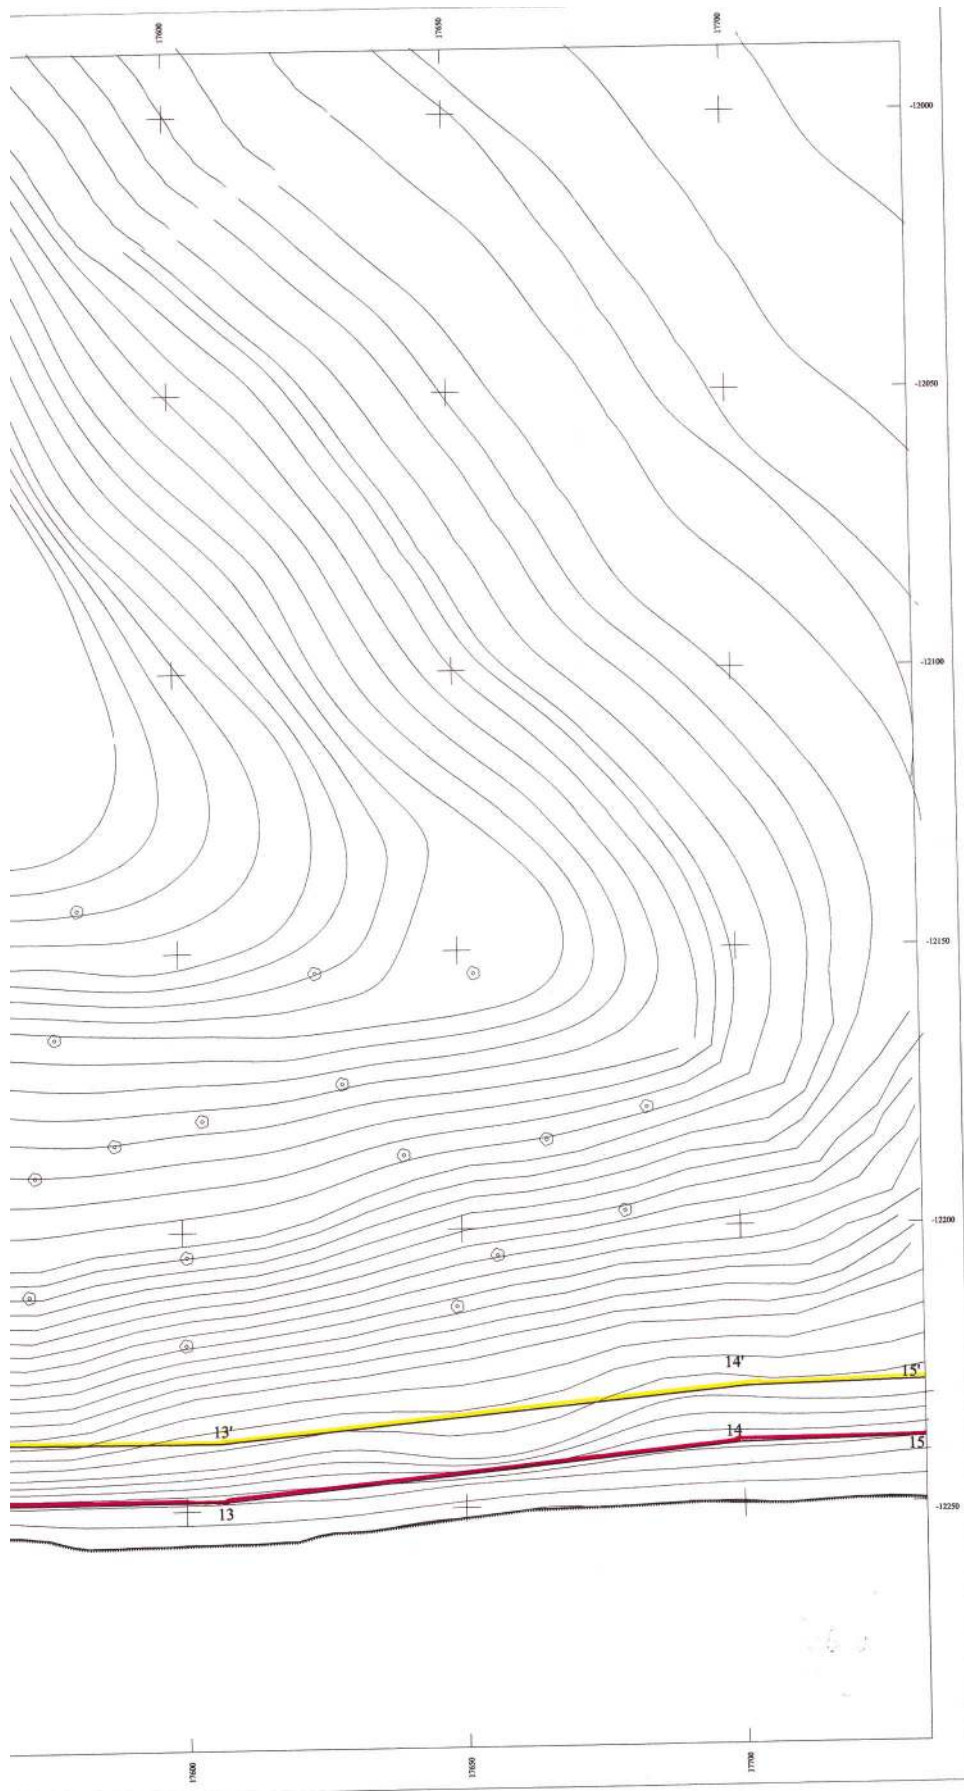

Υ Π Ο Μ Ν Η Μ Α



ΑΜΟΥΔΙΑ

ΒΡΑΧΙΑ

ΣΥΡΜΑΤΟΠΛΕΓΜΑ

ΙΣΟΥΥΗ1

ΜΑΝΤΡΟΤΟΙΧΟΣ

ΟΡΙΟ ΑΜΟΥΔΙΑΣ

ΚΕΝΤΡΟ Φ.Χ. 1:100.000
ΚΟΡΙΝΘΟΣ - ΝΑΥΠΛΙΟ
Φ=37° 45'
Λ=0 45'

Υψομετρική αφετηρία: Μέση Στάθμη θάλασσας

ΜΕΘΟΔΟΣ ΤΡΙΓΩΝΙΣΜΟΥ

ΕΜΠΡΟΣΘΟΤΟΜΙΑ

ΤΡΙΓΩΝΟΜΕΤΡΙΚΑ ΣΗΜΕΙΑ ΕΞΑΡΤΗΣΗΣ:

Κωδικός	Ονομασία	X	Y	Z
S1	ΜΑΡΩΝΙΑ	14836.00	-15535.86	755.20
S2	ΝΗΣΑΚΙ	17312.68	-13017.90	63.79

ΣΥΝΤΕΤΑΓΜΕΝΕΣ ΣΤΑΣΕΩΝ

	X	Y	Z
S3	17298.521	-12988.241	61.986
S4	17284.478	-12966.779	58.365
S5	16962.792	-12765.961	0.596
S6	16794.725	-12814.053	0.548
S7	16897.578	-12850.907	0.829
S8	16850.057	-12455.052	0.971
S9	16859.733	-12427.127	0.660

ΕΛΕΓΘΗΚΕ ΕΠΙ ΤΟΠΟΥ
ΓΙΑ ΤΗΝ ΑΚΡΙΒΕΙΑ ΤΗΣ ΑΠΟΤΥΠΩΣΗΣ
Ναύπλιο 22 / 6 / 2000
Ο ΜΗΧΑΝΙΚΟΣ ΚΤΗΜΑΤΙΚΗΣ ΥΠΗΡΕΣΙΑΣ

ΔΑΝΤΕΛΗΣ ΑΝΑΣΤΑΣΙΟΣ
ΑΓΡΟΝΟΜΟΣ ΤΟΠΟΓΡΑΦΟΣ
ΜΗΧΑΝΙΚΟΣ ΜΕ ΒΑΘΜΟ Δ

ΘΕΩΡΗΘΗΚΕ
Ναύπλιο 22 / 6 / 2000
Προϊστάμενος
ΤΥΔΚ

ΔΙΟΝΗΣΙΟΣ ΜΙΛΑΣΙΑΚΟΣ
ΠΟΛ. ΜΗΧΑΝΙΚΟΣ Ε.Μ.Π.

ΥΠΟΜΝΗΜΑ ΕΠΙΤΡΟΠΗΣ

1. Το παρόν τοπογραφικό διάγραμμα συνοδεύει την από 22/6/2000 έκθεση της επιτροπής καθορισμού των ορίων του Αιγαίου σύμφωνα με το άρθρο 100 του Π.Δ. 284/88.

2. (κόκκινη) 1,2,3.....15 οριογραμμή Αιγαίου.
(κίτρινη) 1',2',3'.....15 οριογραμμή παραλίας.
(μπλε) 1'',2'',3'',4'',5'' οριογραμμή παλαιού Αιγαίου.

3. Οι κορυφές των οριογραμμών εξασφαλίζονται όπως φαίνεται στο διάγραμμα, με ορθογώνιες συντεταγμένες Γ.Υ.Σ.

4. Μέσα στη ζώνη της παραλίας δεν υπάρχουν κατασκευές.

Η ΕΠΙΤΡΟΠΗ

Η ΠΡΟΕΔΡΟΣ

ΜΑΡΙΑ ΤΑΡΡΗ
ΜΕ ΕΞΟΥΣΙΑΣ
ΜΕ ΒΑΘΜΟ Δ

ΤΑ ΜΕΛΗ

1)
2)
ΑΘΑΝΑΣΙΟΣ ΑΝΑΣΤΑΣΙΟΥ
ΑΝΤΙΚΑΤΑΛΟΓΟΣ

ΕΘΝΙΚΟ ΤΥΠΟΓΡΑΦΕΙΟ
Για τεχνικούς λόγους στο σχεδιάγραμμα
έγινε μικροκλίση κατά ποσοστό 34%

ΕΡΓΟ : ΚΑΘΟΡΙΣΜΟΣ - ΟΡΙΟ ΓΡΑΜΜΗΣ ΑΙΓΑΙΟΥ-ΠΑΡΑΛΙΑΣ
ΠΑΛΑΙΟΥ ΑΙΓΑΙΟΥ

ΕΡΓΟΔΟΤΗΣ : ΔΗΜΟΣ ΕΠΙΔΑΥΡΟΥ

ΘΕΣΗ : "ΧΑΛΑΜΑΚΙ" - ΒΑΡΓΙΩΝΑ
ΑΡΧΑΙΑ ΕΠΙΔΑΥΡΟΣ - Δ. ΕΠΙΔΑΥΡΟΥ

ΜΕΛΕΤΗΤΗΣ : ΜΠΙΝΙΑΡΗΣ ΓΕΩΡΓΙΟΣ

Πολιτικός Μηχανικός

ΘΕΜΑ : ΤΟΠΟΓΡΑΦΙΚΟ ΔΙΑΓΡΑΜΜΑ

αριθμός σχεδίου

T2

ΚΑΙΜΑΚΕΣ : 1:500

ΧΡΟΝΟΣ ΜΕΛΕΤΗΣ : ΙΟΥΝΙΟΣ 2000

Υπογραφή

Σφραγίδα

ΜΠΙΝΙΑΡΗΣ Μ. ΓΙΩΡΓΟΣ
ΔΙΠΛΩΜ. ΟΔΗΓΙΩΣ ΜΗΧΑΝΙΚΟΣ
ΑΘΗΝΕΣ 1978 ΔΟΥ ΝΑΥΠΑΓΙΟΥ
ΑΡΙΘ. ΜΕΛΟΥΣ Τ.Ε.Ε.: 56795
Ο ΛΑΚΚΟΥ 8 ΝΑΥΠΑΓΙΟ ΤΗΛ 26147