



ΕΦΗΜΕΡΙΣ ΤΗΣ ΚΥΒΕΡΝΗΣΕΩΣ

ΤΗΣ ΕΛΛΗΝΙΚΗΣ ΔΗΜΟΚΡΑΤΙΑΣ

ΤΕΥΧΟΣ ΤΕΤΑΡΤΟ

Αρ. Φύλλου 238

23 Απριλίου 2012

ΑΠΟΦΑΣΕΙΣ

Αριθμ. 13855/1588

Επικύρωση έκθεσης καθορισμού ορίων αιγιαλού και παραλίας στην περιοχή "Μέγας Λιμνιώνας" - Δημοτικής Ενότητας Αγ. Μηνά, Δήμου Χίου Περιφερειακής Ενότητας, Περιφέρειας Β. Αιγαίου»

Ο ΓΕΝΙΚΟΣ ΓΡΑΜΜΑΤΕΑΣ
ΑΠΟΚΕΝΤΡΩΜΕΝΗΣ ΔΙΟΙΚΗΣΗΣ ΑΙΓΑΙΟΥ

Έχοντας υπόψη:

1. Τις διατάξεις του Ν. 2971/2001 (ΦΕΚ 285/τ.Α'/19-12-2001 «Αιγιαλός, παραλία και άλλες διατάξεις» όπως τροποποιήθηκε και ισχύει (και ιδιαίτερα το άρθρο 5 όπως τροποποιήθηκε με το άρθρο 113 του Ν. 3978/2011 - ΦΕΚ 137/τ.Α'/16-6-2011).

2. Τις διατάξεις του άρθρου 89 του Π.Δ. 284/88 «Οργανισμός του Υπουργείου Οικονομικών» όπως τροποποιήθηκε και ισχύει.

3. Τις διατάξεις του άρθρου 46 παρ. 21 του Ν. 3220/2004 «Μέτρα αναπτυξιακής πολιτικής κ.λ.π.» (ΦΕΚ 15 τ. Α').

4. Τις διατάξεις του άρθρου 280 παρ.1 του Ν. 3852/2010 (ΦΕΚ 87 Α'/7-6-2010) «Νέα Αρχιτεκτονική της Αυτοδιοίκησης και της Αποκεντρωμένης Διοίκησης -Πρόγραμμα Καλλικράτης».

5. Τις διατάξεις του Π.Δ. 143/2010 (ΦΕΚ 236/τ. Α'/27-12-2010) των Υπουργών Εσωτερικών, Αποκέντρωσης και Ηλεκτρονικής Διακυβέρνησης και Οικονομικών που αφορά στη σύσταση του Οργανισμού της Αποκεντρωμένης Διοίκησης Αιγαίου.

6. Την υπ' αριθμ. 1551/11 (ΦΕΚ 483 Β/29-03-2011) «Παροχή εξουσιοδότησης υπογραφής πράξεων και εγγράφων «Με εντολή Γενικού Γραμματέα» στον Προϊστάμενο της Γενικής Διεύθυνσης Εσωτερικής Λειτουργίας της Αποκεντρωμένης Διοίκησης Αιγαίου και στους Προϊσταμένους των οργανικών μονάδων αυτής».

7. Την από 22-03-2012 Έκθεση της κατά το άρθρο 3 του Ν. 2971/2001 αρμόδιας Επιτροπής περί χάραξης των ορίων αιγιαλού και παραλίας, στην περιοχή "Μέγας Λιμνιώνας" - Δημοτικής Ενότητας Αγ. Μηνά, Δήμου Χίου και το κτηματογραφικό - υψομετρικό διάγραμμα της Δ/σης Χωροταξικών Εφαρμογών & Πολεοδομίας της Ν.Α. Χίου, το οποίο διορθώθηκε και ενημερώθηκε από τον Παναγιώτη Δημητρακόπουλο, Πολιτικού Μηχανικού, κλίμακας 1:1000, σε μία (1) πινακίδα, που συντάχθηκε τον Μάρτιο του 2012, ελέγχθηκε για την ακρίβεια της αποτύπωσης και θεωρήθηκε στις 15-03-2012 από την Λεμονιά Δημητράκη, Τοπογράφο Μηχανικό, υπάλληλο της Κτηματικής Υπηρεσίας Χίου.

8. Το με Α.Π. 2080/01-12-2011 έγγραφο της Κτηματικής Υπηρεσίας Χίου, με το οποίο ζητάει τη σύμφωνη γνώμη του ΓΕΕΘΑ σύμφωνα με το άρθρο 113 του Ν. 3978/2011 και το γεγονός ότι η προθεσμία της παραπάνω διάταξης παρήλθε άπρακτη και η γνώμη του ΓΕΕΘΑ λογίζεται θετική, αποφασίζουμε:

Α. Επικυρώνουμε την από 22-03-2012 Έκθεση της κατά το άρθρο 3 του Ν.2971/2001 αρμόδιας Επιτροπής περί χάραξης των ορίων αιγιαλού και παραλίας, στην περιοχή "Μέγας Λιμνιώνας" - Δημοτικής Ενότητας Αγ. Μηνά, Δήμου Χίου και το κτηματογραφικό - υψομετρικό διάγραμμα της Δ/σης Χωροταξικών Εφαρμογών & Πολεοδομίας της Ν.Α. Χίου, το οποίο διορθώθηκε και ενημερώθηκε από τον Παναγιώτη Δημητρακόπουλο, Πολιτικού Μηχανικού, κλίμακας 1:1000, σε μία (1) πινακίδα, που συντάχθηκε τον Μάρτιο του 2012, ελέγχθηκε για την ακρίβεια της αποτύπωσης και θεωρήθηκε στις 15-03-2012 από την Λεμονιά Δημητράκη, Τοπογράφο Μηχανικό, υπάλληλο της Κτηματικής Υπηρεσίας Χίου.

Β. Στο τοπογραφικό αυτό διάγραμμα, η αρμοδία Επιτροπή καθορίζει:

1. Την οριογραμμή του αιγιαλού με κόκκινη συνεχή πολυγωνική γραμμή 16, 17, 18, 19, 20, 21, 22, 23, 24, Γ1, Γ2, Γ3, Γ4, Γ5, Γ6, Γ7, Γ8, Γ9, Γ10, Γ11, Γ12, Γ13, Γ14, Γ15, 25, 26, 27, 28, 29, 30, 31, 32, 1, της οποίας οι κορυφές εξασφαλίζονται με ορθογώνιες συντεταγμένες από το Κρατικό Τριγωνομετρικό Δίκτυο, σε προβολή ΕΓΣΑ '87 .

2. Την οριογραμμή της παραλίας με κίτρινη συνεχή πολυγωνική γραμμή 16', 17', 18', Α1, Α2, Α3, Α4, Α5, Α6, 18'α, 19', 20', 21', Β1, Β2, Β3, 22', 23', 24', 25', Γ1, Γ2, Γ3, Γ4, Γ5, Γ6, Γ7, Γ8, Γ9, Γ10, Γ11, Γ12, Γ13, Γ14, Γ15, 26', 27', 28', 29', 30', 31', 32', 1, με την οποία καθορίζεται ζώνη παραλίας μεταβαλλόμενου εύρους από την οριογραμμή του αιγιαλού, προκειμένου να εξυπηρετηθούν οι σκοποί της παρ. 2 του άρθρου 1 και της παρ. 3 του άρθρου 2 του Ν. 2971/01. Οι κορυφές της εξασφαλίζονται με ορθογώνιες συντεταγμένες εξαρτημένες από Κρατικό Τριγωνομετρικό Δίκτυο, σε προβολή ΕΓΣΑ '87 .

Η απόφαση αυτή, μαζί με την έκθεση της Επιτροπής και το τοπογραφικό διάγραμμα, να δημοσιευτούν στην Εφημερίδα της Κυβερνήσεως.

Μυτιλήνη, 3 Απριλίου 2012

Με εντολή Γενικού Γραμματέα Αποκεντρωμένης Διοίκησης
Η Γενική Διευθύντρια
ΒΑΣΙΛΙΚΗ ΜΠΑΛΑΣΚΑ

ΕΚΘΕΣΗ ΕΠΙΤΡΟΠΗΣ ΚΑΘΟΡΙΣΜΟΥ
ΤΩΝ ΟΡΙΩΝ ΑΙΓΙΑΛΟΥ - ΠΑΡΑΛΙΑΣ
(Άρθρο 3 ΝΟΜΟΥ 2971/2001)

Για τον καθορισμό για πρώτη φορά των ορίων του αιγιαλού και της παραλίας στην περιοχή «Μέγα Λιμνιώνα» (το τμήμα μεταξύ Μ. Λιμνιώνα και Αγ. Ερμιόνης), Δημοτικής Ενότητας Αγ. Μηνά, Δήμου Χίου, Νομού Χίου.

Στη Χίο σήμερα, Πέμπτη 22 Μαρτίου 2012 οι υπογεγραμμένοι:

1. Κισσάνης Εμμανουήλ ΠΕ/Α' - Προϊστάμενος της Κτηματικής Υπηρεσίας Χίου, ως Πρόεδρος

2. Δημητράκη Λεμονιά Τοπογράφος Μηχανικός ΠΕ/Α' υπάλληλος της Κτηματικής Υπηρεσίας Χίου, ως μέλος

3. Σκανδάλης Γεώργιος - Αντιπλοίαρχος Λ.Σ. Κεντρικός Λιμενάρχης Ν.Χίου, ως μέλος

4. Ανωγιαννάκης Νικόλαος Πολιτικός Μηχανικός ΠΕ/Α' - Προϊστάμενος Διεύθυνσης Πολεοδομίας Δήμου Χίου, ως μέλος

5. Καρατζάς Ιωάννης Πολιτικός Μηχανικός ΠΕ/Α' - Διευθυντής Διεύθυνσης Περιβάλλοντος & Χωρικού Σχεδιασμού της Αποκεντρωμένης Διοίκησης Αιγαίου, ως μέλος, (ο οποίος δεν παρέστη γιατί κωλύεται), αποτελούντες την επιτροπή καθορισμού των ορίων Αιγιαλού και Παραλίας δυνάμει του άρθρου 3 του Ν.2971/01, ορισθέντες διά της υπ' αριθ. οικ. 12806/4036/8-8-2011 απόφασης του Γενικού Γραμματέα της Αποκεντρωμένης Διοίκησης Αιγαίου, συγκλιθείσα με την αριθ. πρωτ. 477/20-3-2012 πρόσκληση του Προέδρου της Επιτροπής.

Λαβόντες υπόψιν

1. Την από 29-11-2011 αίτηση του Μαϊστράλη Κωνσταντίνου, με την οποία ζητείται ο καθορισμός των ορίων του αιγιαλού-παραλίας στην ανωτέρω περιοχή.

2. Το από Μάρτιο 2012 κτηματογραφικό - υψομετρικό διάγραμμα του τμήματος Πολεοδομίας Ν.Α. Χίου το οποίο διορθώθηκε και ενημερώθηκε από τον Παναγιώτη Δημητράκοπουλο Πολιτικό μηχανικό ΤΕ, σε κλίμακα 1:1000, σε μία πινακίδα, που ελέγχθηκε για την ακρίβεια της αποτύπωσης στις 15-3-2012 από την Δημητράκη Λεμονιά - Τοπογράφο μηχανικό ΠΕ/Α' της Κτηματικής Υπηρεσίας και θεωρήθηκε από την ίδια στις 22-3-2012, όπως το άρθρο 20 του Ν. 719/77 και το με αριθμό πρωτοκόλου 1121409/35/1/24-1-2000 έγγραφο της Γενικής Διεύθυνσης Δ.Π. και Εθνικών Κληρ/των-Δ/νση Τεχνικών Υπηρεσιών και Στέγασης του Υπουργείου Οικονομικών ορίζει

3. Τις διατάξεις του Ν. 2971/2001, όπως αυτός τροποποιήθηκε με το άρθρο 113 του Ν. 3978/2011 (ΦΕΚ 137/Τεύχος Α') και ισχύει σήμερα.

4. Την αντίληψη που σχηματίσαμε από την επιτόπια μετάβαση μας περί του πλάτους της βρεχόμενης ζώνης της ξηράς και των λοιπών συναφών στοιχείων καθορισμού αιγιαλού και παραλίας, όπως ορίζονται λεπτομερώς στο άρθρο 9 του Ν.2971/2001 (ΦΕΚ 285/τ.Α'/19-12-2001) "Αιγιαλός, παραλία και άλλες διατάξεις" ήτοι:

Α) Περιγραφή μορφολογίας εδάφους: Η περιοχή είναι ημιπεδινή στο μεγαλύτερο μήκος της ακτογραμμής

Η κλίση του εδάφους είναι μικρή στο μεγαλύτερο τμήμα της αποτυπωμένης περιοχής, εκτός του ανατολικού τμήματος, που είναι αρκετά μεγάλη.

Η βλάστηση περιλαμβάνει θάμνους, αγριόχορτα και καλλωπιστικά δέντρα (αλμυρίκια).

Υπάρχουν τμήματα κτισμάτων και τσιμεντοστρώσεις εντός της ζώνης του αιγιαλού, όπως φαίνονται και στο Διάγραμμα.

Β) Κατάσταση ακτής: Σε όλο το μήκος της, η ακτή είναι αμμώδης με ψιλό βότσαλο, εκτός το Ανατολικό τμήμα της που είναι βραχώδης, όπως φαίνεται και στο τοπογραφικό διάγραμμα.

Γ) Κατάσταση θαλάσσιου γώρου: Η ισοβαθής των 5 μέτρων βρίσκεται σε απόσταση 3,5 δέκατα του μιλίου από την ακτή. Υπάρχουν βράχια σε μικρές αποστάσεις κατά μήκος της ακτής.

Η σύσταση του βυθού είναι αμμώδης στο μεγαλύτερο τμήμα του όμοια με την ακτή, με λίγα προεξέχοντα βράχια.

Δ) Ύφαλοι και ξέρες: παρατηρούνται πάνω και κάτω από την επιφάνεια της θάλασσας σε μικρές αποστάσεις κατά μήκος της ακτής. Το ανάπτυγμα του πελάγους είναι μεγάλο εξαιτίας της θέσης της περιοχής.

Ε) Παλίρροιες: Παρατηρούνται με μέγιστο εύρος της τάξης του 0,50 μ. Τα θαλάσσια ρεύματα που υπάρχουν έχουν διεύθυνση από Νότο προς Βορρά και έχουν μικρή ένταση της τάξης του 0,5 μίλι/ώρα.

ΣΤ) Επικρατούσες καιρικές συνθήκες: Επικρατούν οι ίδιες καιρικές συνθήκες που επικρατούν σε όλο το Β.Α. Αιγαίο. Οι επικρατούντες άνεμοι έχουν διεύθυνση Β.Α. τους χειμερινούς μήνες και την άνοιξη είναι από μέτριοι έως ισχυροί, τους θερινούς μήνες έχουν διεύθυνση Β.Δ. και έχουν ένταση μέτρια και το φθινόπωρο έχουν διεύθυνση Β.Α. και Νότιοι με ένταση μέτρια έως ισχυρή.

Η υπό καθορισμό περιοχή είναι εκτεθειμένη περισσότερο στους Νότιους και Ανατολικούς ανέμους η ένταση των οποίων δεν ξεπερνά τα 8 BEAUFORTS. Λόγω όμως της μορφολογίας της περιοχής (ύπαρξη μικρών φυσικών κόλπων) σπάει στα 6 BEAUFORTS.

Το ύψος του κύματος φτάνει περίπου από 20 εκ. μέχρι 1,50 μ, ανάλογα με τον πνέοντα άνεμο.

Ζ) Λοιπά στοιχεία καθορισμού αιγιαλού και παραλίας όπως ορίζονται λεπτομερώς στο άρθρο 9 του Ν.2971/2001:

Ότι στον συγκεκριμένο χώρο αιγιαλού: δεν υπάρχουν παράκτιοι φυσικοί πόροι, δεν έχουν κατασκευαστεί τεχνικά έργα και η περιοχή έχει προκηρυχθεί προς κτηματογράφηση.

5. Την με αριθ. πρωτ. οικ. 1114/ΑΦ:5.1.7/ 19-09-2003 απόφαση του Γενικού Γραμματέα της Περιφέρειας Βορείου Αιγαίου και το διάγραμμα που την συνοδεύει, για την χάραξη γραμμής δόμησης της περιοχής.

6. Το γεγονός ότι η προς καθορισμό περιοχή αποτελεί ενδιάμεσο τμήμα μεταξύ του καθορισμού ορίων αιγιαλού -παραλίας στην θέση «Μέγα Λιμνιώνας» σύμφωνα με την 10947706/10052/Β0010/22-01-2003 απόφαση Υφυπουργού Οικονομίας και Οικονομικών, που έχει δημοσιευθεί στο με αριθ. Φύλλου 131/21-2-2003 ΦΕΚ/τεύχος Δ' και του επανακαθορισμού ορίων αιγιαλού-παραλίας στην θέση « Αγ. Ερμιόνη» σύμφωνα με την 1060366/5853/Β0010/6-08-2002 απόφαση Υφυπουργού Οικονομίας και Οικονομικών, που έχει δημοσιευθεί στο με αριθ. Φύλλου 756/9-9-2002 ΦΕΚ/τεύχος Δ'

7. Το γεγονός ότι δεν υπάρχουν φυσικές ενδείξεις για την ύπαρξη παλαιού αιγιαλού, σύμφωνα με το άρθρο 6 του Ν. 2971/2001.

8. Το με αριθ. Φ. 544.5/244/04/ Αριθ.Σχ. 363/16 Μαρτίου 2004 έγγραφο του ΓΕΝ

9. Το με αριθ. πρωτ. 2080/1-12-2011 έγγραφο της Κτηματικής Υπηρεσίας Χίου προς ΓΕΕΘΑ προκειμένου να γνωμοδοτήσει κατά τις διατάξεις του άρθρου 17 του Ν. 2971/2001(Α' 80) διατυπώνοντας τη γνώμη του σύμφωνα

με την παράγραφο 1 του άρθρου 5 του Ν. 2971/2001 (Α 80) όπως τροποποιήθηκε και ισχύει.

10. Το γεγονός ότι παρήλθε η προθεσμία της παρ.1 του άρθρου 5 του Ν.2971/2001 όπως τροποποιήθηκε και ισχύει, χωρίς γνώμη του ΓΕΕΘΑ.

Εν όψει των προαναφερθέντων η Επιτροπή, αποφασίζει:

Καθορίζει επί του προαναφερθέντος Τοπογραφικού Διαγράμματος:


Α) Την οριογραμμή του Αιγιαλού με κόκκινη συνεχή πολυγωνική γραμμή 16, 17, 18, 19, 20, 21, 22, 23, 24, Γ1, Γ2, Γ3, Γ4, Γ5, Γ6, Γ7, Γ8, Γ9, Γ10, Γ11, Γ12, Γ13, Γ14, Γ15, 25, 26, 27, 28, 29, 30, 31, 32, 1, της οποίας οι κορυφές εξασφαλίζονται με ορθογώνιες συντεταγμένες από το Κρατικό Τριγωνομετρικό Δίκτυο, σε προβολή ΕΓΣΑ 87

Β) Την οριογραμμή της Παραλίας με κίτρινη συνεχή πολυγωνική γραμμή 16', 17', 18', Α1, Α2, Α3, Α4, Α5, Α6,


18'α, 19', 20', 21', Β1, Β2, Β3, 22', 23', 24', 25', Γ1, Γ2, Γ3, Γ4, Γ5, Γ6, Γ7, Γ8, Γ9, Γ10, Γ11, Γ12, Γ13, Γ14, Γ15, 26', 27', 28', 29', 30', 31', 32', 1 με την οποία καθορίζεται ζώνη παραλίας μεταβαλλόμενου εύρους από την οριογραμμή του αιγιαλού προκειμένου να εξυπηρετηθούν, οι σκοποί της παρ.2 του άρθρου 1 και της παρ. 3 του άρθρου 2 του Ν.2971/01. Οι κορυφές της εξασφαλίζονται με ορθογώνιες συντεταγμένες, εξαρτημένες από το Κρατικό Τριγωνομετρικό Δίκτυο, σε προβολή ΕΓΣΑ 87.

Η Επιτροπή

ΕΜΜΑΝΟΥΗΛ ΝΙΚ. ΚΙΣΣΑΝΗΣ
ΛΕΜΟΝΙΑ Π. ΔΗΜΗΤΡΑΚΗ
ΓΕΩΡΓΙΟΣ ΣΚΑΝΔΑΛΗΣ
ΝΙΚΟΣ Ι. ΑΝΩΓΙΑΝΝΑΚΗΣ
ΙΩΑΝΝΗΣ ΚΑΡΑΤΖΑΣ

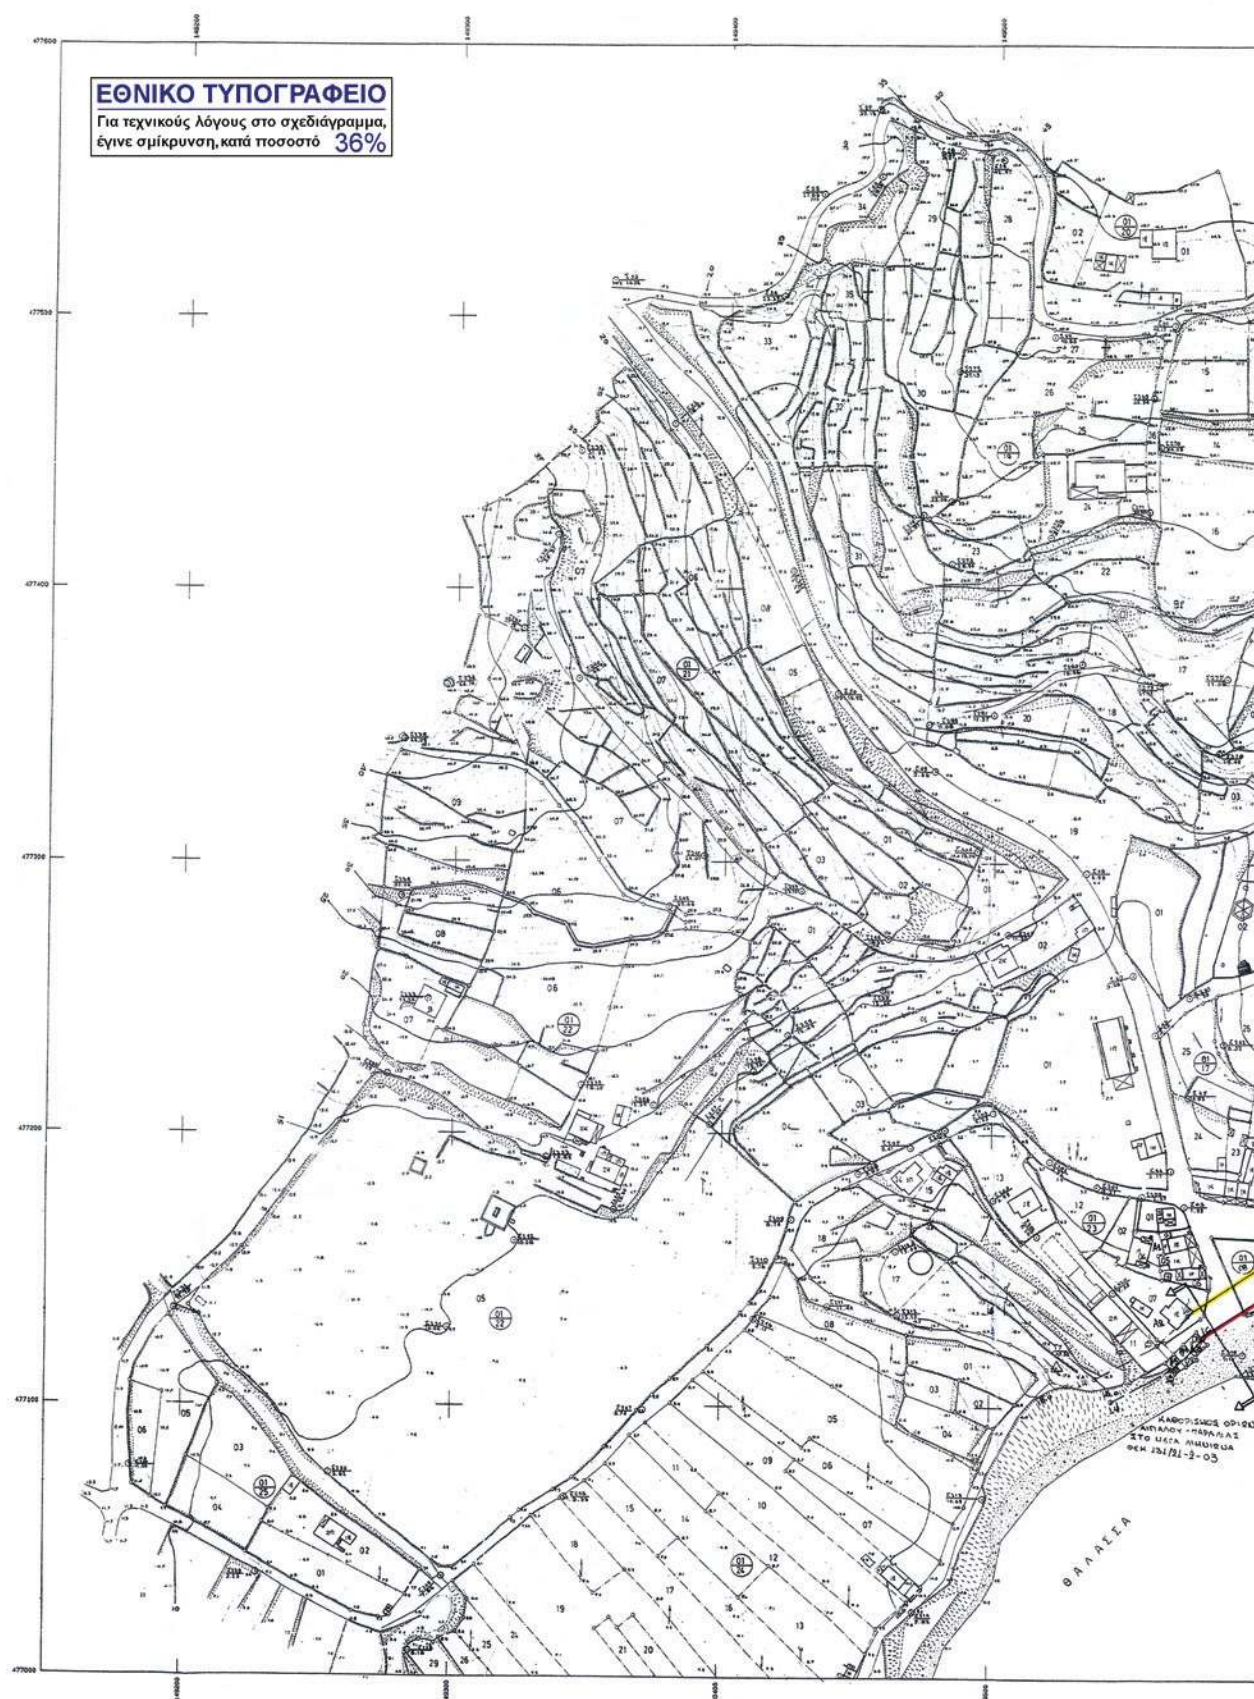




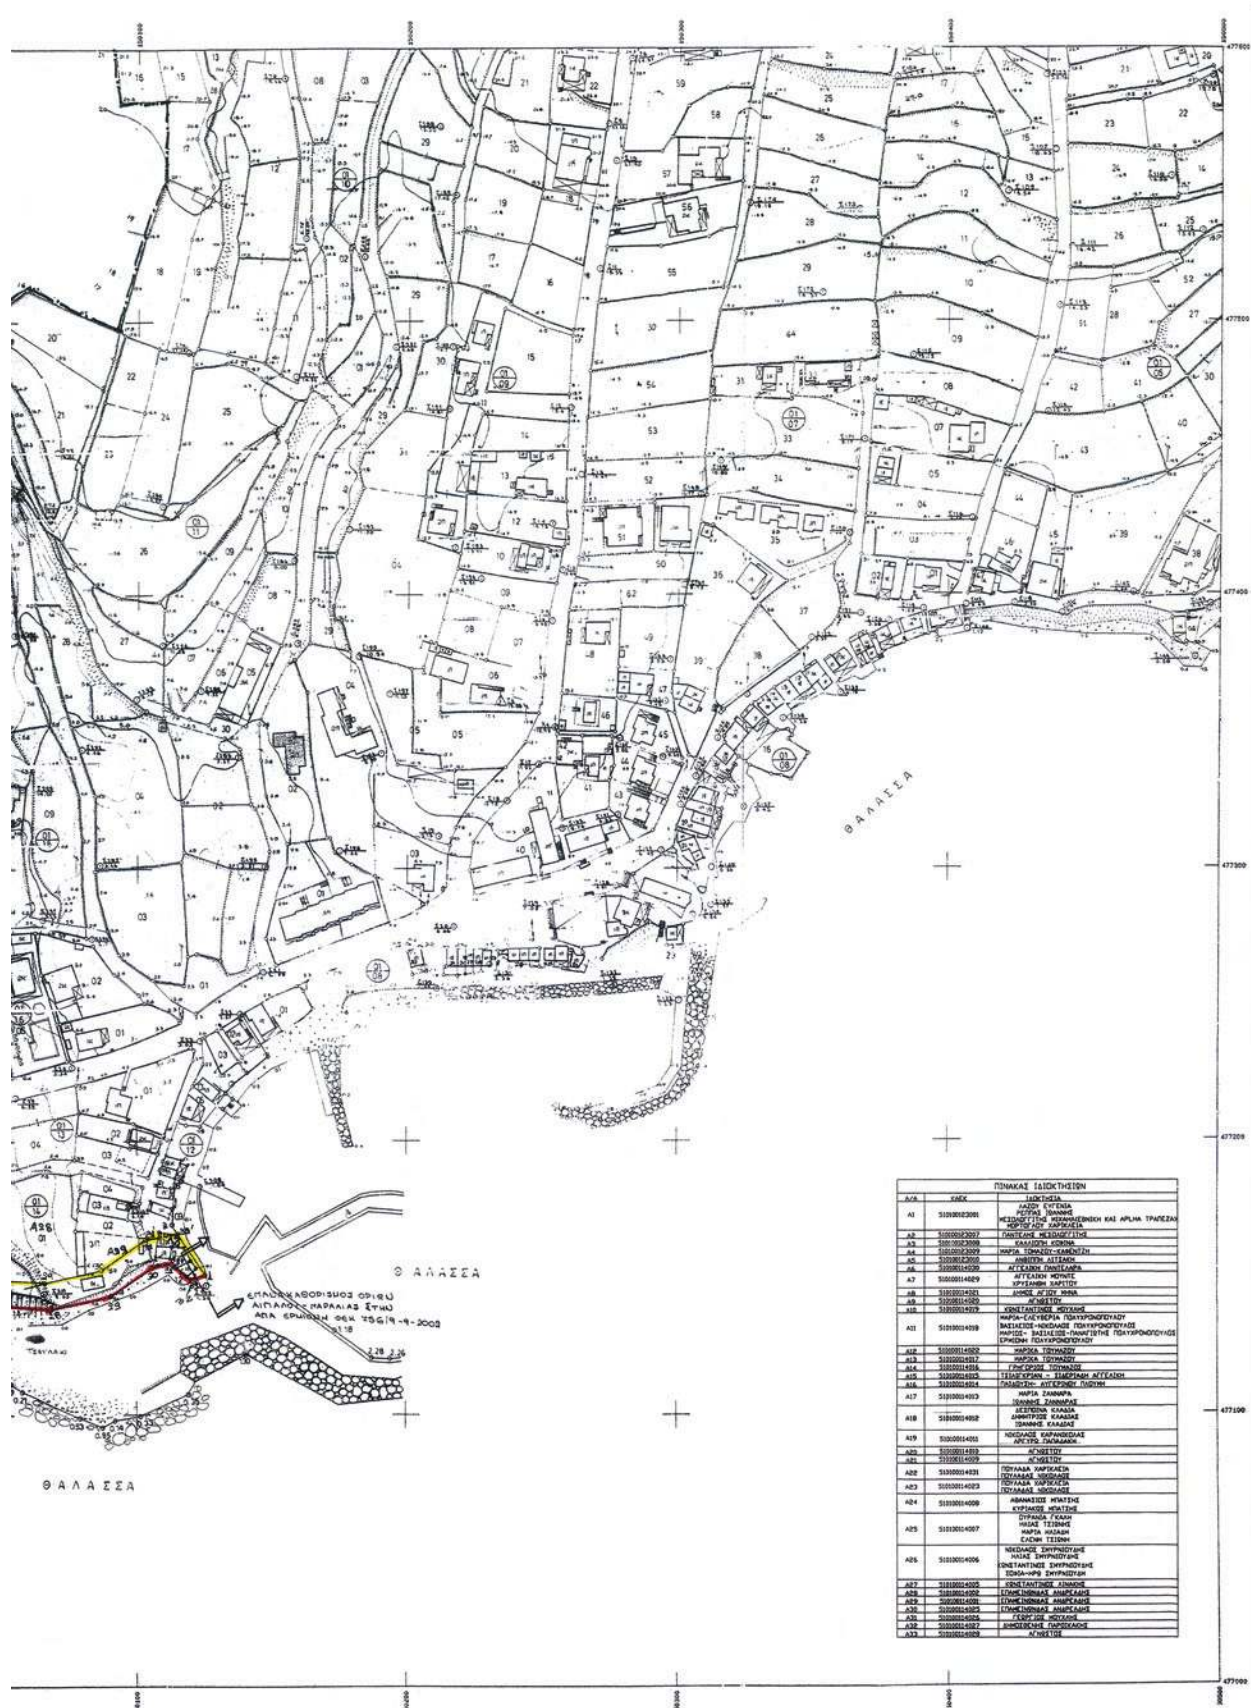

ΠΙΝΑΚΑΣ ΣΥΝΤΕΤΑΓΜΕΝΩΝ ΟΡΙΟΓΡΑΜΜΗΣ ΑΙΓΙΑΛΟΥ		
ΚΟΡΥΦΗ	X	Y
16	687102.83	4241009.14
17	687135.70	4241031.76
18	687179.64	4241036.17
19	687224.86	4241051.49
20	687240.47	4241046.79
21	687290.21	4241028.02
22	687306.05	4241026.63
23	687362.81	4241028.45
24	687404.30	4241045.15
Γ1	687404.80	4241049.21
Γ2	687404.06	4241043.80
Γ3	687416.07	4241044.84
Γ4	687416.12	4241040.11
Γ5	687429.18	4241041.60
Γ6	687429.13	4241046.85
Γ7	687455.09	4241048.67
Γ8	687454.19	4241045.11
Γ9	687457.80	4241044.17
Γ10	687458.07	4241046.04
Γ11	687463.01	4241045.10
Γ12	687463.58	4241047.28
Γ13	687477.62	4241042.88
Γ14	687478.42	4241051.05
Γ15	687478.60	4241053.05
25	687478.93	4241054.30
26	687497.29	4241040.81
27	687522.85	4241028.92
28	687596.23	4241023.71
29	687622.75	4241029.59
30	687637.75	4241039.68
31	687644.20	4241041.44
32	687651.00	4241035.21
1	687668.70	4241042.97

ΠΙΝΑΚΑΣ ΣΥΝΤΕΤΑΓΜΕΝΩΝ ΟΡΙΟΓΡΑΜΜΗΣ ΠΑΡΑΛΙΑΣ		
ΚΟΡΥΦΗ	X	Y
16'	687096.50	4241016.48
17'	687132.15	4241041.45
18'	687162.41	4241044.49
Α1	687162.97	4241039.59
Α2	687169.66	4241040.54
Α3	687170.08	4241035.40
Α4	687179.64	4241036.17
Α5	687179.11	4241041.97
Α6	687188.37	4241042.85
Β1	687197.85	4241050.69
Β2	687224.68	4241061.98
Β3	687289.54	4241038.96
Β4	687287.54	4241029.67
Β5	687296.13	4241027.63
Β6	687297.24	4241035.80
Β7	687297.46	4241037.48
Β8	687306.05	4241038.12
Β9	687360.78	4241038.44
Β10	687396.89	4241053.59
Β11	687398.69	4241038.44
Β12	687404.90	4241040.21
Β13	687404.08	4241043.80
Β14	687416.07	4241044.84
Β15	687416.12	4241040.11
Β16	687429.18	4241041.60
Β17	687429.13	4241046.85
Β18	687455.09	4241048.67
Β19	687454.19	4241045.11
Β20	687457.80	4241044.17
Β21	687458.07	4241046.04
Β22	687463.01	4241045.10
Β23	687463.58	4241047.28
Β24	687477.62	4241042.88
Β25	687478.42	4241051.05
Β26	687478.60	4241053.05
Β27	687497.29	4241040.81
Β28	687522.85	4241028.92
Β29	687596.23	4241023.71
Β30	687622.75	4241029.59
Β31	687637.75	4241039.68
Β32	687644.20	4241041.44
Β33	687651.00	4241035.21
Β34	687668.70	4241042.97

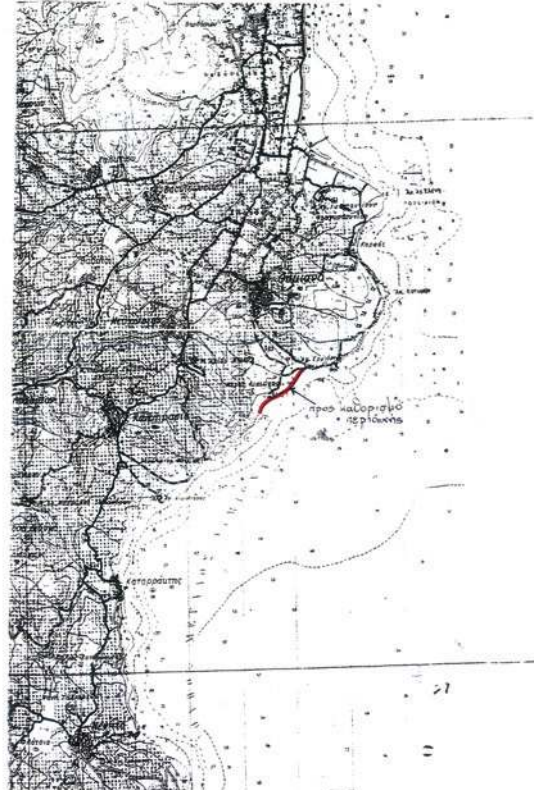

ΜΕΘΟΔΟΣ ΣΥΝΤΑΣΗΣ	ΤΟΠΟΓΡΑΦΙΚΑ ΣΤΟΙΧΕΙΑ	ΕΠΙΓΕΙΑ
ΧΡΟΝΟΣ ΣΥΝΤΑΣΗΣ	ΚΤΗΜΑΤΟΓΡΑΦΙΚΑ ΣΤΟΙΧΕΙΑ	
ΜΕΛΕΤΗΤΗΣ	ΔΗΜΗΤΡΑΚΟΠΟΥΛΟΣ ΠΑΝΑΓΙΩΤΗΣ ΠΤΥΧ. ΠΟΛΙΤΙΚΟΣ ΜΗΧΑΝΙΚΟΣ Τ.Ε.	
ΥΠΟΜΝΗΜΑ ΕΠΙΤΡΟΠΗΣ		
1. Το παρόν καταγραφικό διαγράμμα συντάχθηκε την 09-3-2012, βάσει καταγραφών των ορίων αιγιαλού (άρθρο 3 του Ν.2871/2000).		
2. Πράγματι, κορυφή Α1, Α2, Α3, Α4, Α5, Α6, Β1, Β2, Β3, Β4, Β5, Β6, Β7, Β8, Β9, Β10, Β11, Β12, Β13, Β14, Β15, Β16, Β17, Β18, Β19, Β20, Β21, Β22, Β23, Β24, Β25, Β26, Β27, Β28, Β29, Β30, Β31, Β32, 1) οριογραμμών αιγιαλού, 2) οριογραμμών παραλίας.		
3. Η κορυφή 16' 17' 18' 19' 20' 21' 22' 23' 24' 25' 26' 27' 28' 29' 30' 31' 32' 1) οριογραμμών αιγιαλού, 2) οριογραμμών παραλίας.		
4. Οι κορυφές της καταγραφικής αιγιαλού - παραλίας ελέγχονται με συντεταγμένες του Χρηστού Τριγυμνατικού δικτύου σε προβολή ΣΤΑ 87.		
Ο. ΠΡΟΕΔΡΟΣ	ΤΑ ΜΕΛΗ	
	1. ΔΗΜΗΤΡΑΚΟΠΟΥΛΟΣ ΠΑΝΑΓΙΩΤΗΣ ΠΤΥΧ. ΠΟΛΙΤΙΚΟΣ ΜΗΧΑΝΙΚΟΣ Τ.Ε.	
	2. ΚΑΡΑΤΖΑΣ ΙΩΑΝΝΗΣ Δ/τής Περιφ. & Συμμετοχ. Σχεδιασμού Β. Αγ. Αι.	
	3. ΜΑΥΡΟΓΙΑΝΝΗΣ Γ. ΝΙΚΟΣ ΠΟΛΙΤΙΚΟΣ ΜΗΧΑΝΙΚΟΣ Τ.Ε.	
	4. ΚΑΡΑΤΖΑΣ ΙΩΑΝΝΗΣ Δ/τής Περιφ. & Συμμετοχ. Σχεδιασμού Β. Αγ. Αι. (ΔΕΝ ΠΑΡΕΣΤΗ)	

ΕΛΛΗΝΙΚΗ ΔΗΜΟΚΡΑΤΙΑ ΝΟΜΟΣ ΧΙΟΥ ΠΕΡΙΟΧΗ "ΜΕΓΑΣ ΛΙΜΝΙΩΝΑΣ" ΔΗΜΟΣ ΧΙΟΥ ΚΤΗΜΑΤΙΚΗ ΤΠΗΡΕΣΙΑ Ν. ΧΙΟΥ		
ΕΡΓΟ	ΑΠΟΤΥΠΩΣΗ ΓΙΑ ΤΟΝ ΚΑΘΟΡΙΣΜΟ ΑΙΓΙΑΛΟΥ ΚΑΙ ΠΑΡΑΛΙΑΣ ΠΕΡΙΟΧΗΣ "ΜΕΓΑΣ ΛΙΜΝΙΩΝΑΣ" ΔΗΜΟΥ ΑΓΙΟΥ ΜΗΝΑ	
Θεμα σχεδίου		
ΤΟΠΟΓΡΑΦΙΚΟ ΔΙΑΓΡΑΜΜΑ		
κλίμακα 1:1000		
ΜΑΡΤ. 2012		
ΣΥΝΤΑΣΗ ΜΕΛΕΤΗΣ Η αποτύπωση δόθηκε από την Διεύθυνση Χωροταξικών Εφαρμογών και Πολιτοδοσίας Νομορχιακής Αυτοδιοίκησης Χίου. Για τις συμπληρώσεις-διορθώσεις	ΕΛΕΧΘΗΚΕ ΕΠΙ ΤΟΠΟΥ ΓΙΑ ΤΗΝ ΑΚΡΙΒΕΙΑ ΤΗΣ ΑΠΟΤΥΠΩΣΗΣ Ο ΕΠΙΒΛΕΠΩΝ ΜΗΧΑΝΙΚΟΣ ΔΗΜΗΤΡΑΚΟΠΟΥΛΟΣ ΠΑΝΑΓΙΩΤΗΣ ΠΤΥΧ. ΠΟΛΙΤΙΚΟΣ ΜΗΧΑΝΙΚΟΣ Τ.Ε.	Χίος, 15.3.2012
ΑΝΑΓΝΩΡΙΣΤΗΣ ΔΗΜ. ΔΙΟΙΚΗΣΗΣ ΥΠΟΥΡΧΟΣ ΠΟΛΙΤΙΚΟΥ ΣΧΕΔΙΑΣΜΟΥ Τ.Ε. ΜΕΛΟΣ Ε.Ε.Τ.Ε.Π. - ΑΡΧΙΤΕΚΤΟΝΟΣ Τ.Ε. ΜΗΧ. ΔΙΟΙΚΗΣΗΣ - ΑΡΧΙΤΕΚΤΟΝΟΣ Τ.Ε. ΤΗΛ. 22710 41000 - 41001 ΑΔΜΗ 124678006 - ΔΟΥ ΧΙΟΥ ΤΑ	ΕΠΙΒΛΕΠΩΝ ΤΗΣ ΚΤΗΜΑΤΙΚΗΣ ΥΠΗΡΕΣΙΑΣ ΤΟΥ ΔΗΜΟΥ	Χίος, 22.3.2012

ΕΘΝΙΚΟ ΤΥΠΟΓΡΑΦΕΙΟ

ΕΦΗΜΕΡΙΣ ΤΗΣ ΚΥΒΕΡΝΗΣΕΩΣ

ΤΙΜΗ ΠΩΛΗΣΗΣ ΦΥΛΛΩΝ ΤΗΣ ΕΦΗΜΕΡΙΔΑΣ ΤΗΣ ΚΥΒΕΡΝΗΣΕΩΣ

Σε έντυπη μορφή:

- Για τα Φ.Ε.Κ. από 1 έως 16 σελίδες σε 1 € προσαυξανόμενη κατά 0,20 € για κάθε επιπλέον οκτασέλιδο ή μέρος αυτού.
- Για τα φωτοαντίγραφα Φ.Ε.Κ. σε 0,15 € ανά σελίδα.

Σε μορφή DVD/CD:

Τεύχος	Ετήσια έκδοση	Τριμηνιαία έκδοση	Μηνιαία έκδοση	Τεύχος	Ετήσια έκδοση	Τριμηνιαία έκδοση	Μηνιαία έκδοση
Α΄	150 €	40 €	15 €	Α.Α.Π.	110 €	30 €	-
Β΄	300 €	80 €	30 €	Ε.Β.Ι.	100 €	-	-
Γ΄	50 €	-	-	Α.Ε.Δ.	5 €	-	-
Υ.Ο.Δ.Δ.	50 €	-	-	Δ.Δ.Σ.	200 €	-	20 €
Δ΄	110 €	30 €	-	Α.Ε.-Ε.Π.Ε.	-	-	100 €

- Η τιμή πώλησης μεμονωμένων Φ.Ε.Κ. σε μορφή cd-rom από εκείνα που διατίθενται σε ψηφιακή μορφή και μέχρι 100 σελίδες, σε 5 € προσαυξανόμενη κατά 1 € ανά 50 σελίδες.

ΕΤΗΣΙΕΣ ΣΥΝΔΡΟΜΕΣ Φ.Ε.Κ.

Τεύχος	Έντυπη μορφή	Τεύχος	Έντυπη μορφή	Τεύχος	Έντυπη μορφή
Α΄	225 €	Δ΄	160 €	Α.Ε.-Ε.Π.Ε.	2.250 €
Β΄	320 €	Α.Α.Π.	160 €	Δ.Δ.Σ.	225 €
Γ΄	65 €	Ε.Β.Ι.	65 €	Α.Σ.Ε.Π.	70 €
Υ.Ο.Δ.Δ.	65 €	Α.Ε.Δ.	10 €	Ο.Π.Κ.	-

- Το τεύχος Α.Σ.Ε.Π. (έντυπη μορφή) θα αποστέλλεται σε συνδρομητές ταχυδρομικά, με την επιβάρυνση των 70 €, ποσό το οποίο αφορά τα ταχυδρομικά έξοδα.

- Η καταβολή γίνεται σε όλες τις Δημόσιες Οικονομικές Υπηρεσίες (Δ.Ο.Υ.). Το πρωτότυπο διπλότυπο (έγγραφο αριθμ. πρωτ. 9067/28.2.2005 2η Υπηρεσία Επιτρόπου Ελεγκτικού Συνεδρίου) με φροντίδα των ενδιαφερομένων, πρέπει να αποστέλλεται ή να κατατίθεται στο Εθνικό Τυπογραφείο (Καποδιστρίου 34, Τ.Κ. 104 32 Αθήνα).
- Σημειώνεται ότι φωτοαντίγραφα διπλοτύπων, ταχυδρομικές Επιταγές για την εξόφληση της συνδρομής, δεν γίνονται δεκτά και θα επιστρέφονται.
- Οι οργανισμοί τοπικής αυτοδιοίκησης, τα νομικά πρόσωπα δημοσίου δικαίου, τα μέλη της Ένωσης Ιδιοκτητών Ημερησίου Τύπου Αθηνών και Επαρχίας, οι τηλεοπτικοί και ραδιοφωνικοί σταθμοί, η Ε.Σ.Η.Ε.Α, τα τριτοβάθμια συνδικαλιστικά όργανα και οι τριτοβάθμιες επαγγελματικές ενώσεις δικαιούνται έκπτωσης πενήντα τοις εκατό (50%) επί της ετήσιας συνδρομής.
- Το ποσό υπέρ Τ.Α.Π.Ε.Τ. (5% επί του ποσού συνδρομής), καταβάλλεται ολόκληρο (Κ.Α.Ε. 3512) και υπολογίζεται πριν την έκπτωση.
- Στην Ταχυδρομική συνδρομή του τεύχους Α.Σ.Ε.Π. δεν γίνεται έκπτωση.

Πληροφορίες για δημοσιεύματα που καταχωρίζονται στα Φ.Ε.Κ. στο τηλ.: 210 5279000.

Φωτοαντίγραφα παλαιών Φ.Ε.Κ.: τηλ.: 210 8220885.

Τα φύλλα όλων των τευχών της Εφημερίδας της Κυβερνήσεως διατίθενται δωρεάν σε ηλεκτρονική μορφή από την ιστοσελίδα του Εθνικού Τυπογραφείου (www.et.gr)

Ηλεκτρονική Διεύθυνση: <http://www.et.gr> - e-mail: webmaster.et@et.gr

ΟΙ ΥΠΗΡΕΣΙΕΣ ΕΞΥΠΗΡΕΤΗΣΗΣ ΠΟΛΙΤΩΝ ΛΕΙΤΟΥΡΓΟΥΝ ΚΑΘΗΜΕΡΙΝΑ ΑΠΟ 08:00 ΜΕΧΡΙ 13:30



* 0 4 0 0 2 3 8 2 3 0 4 1 2 0 0 8 *

ΑΠΟ ΤΟ ΕΘΝΙΚΟ ΤΥΠΟΓΡΑΦΕΙΟ

ΚΑΠΟΔΙΣΤΡΙΟΥ 34 * ΑΘΗΝΑ 104 32 * ΤΗΛ. 210 52 79 000 * FAX 210 52 21 004