



04002393003010008



2253

ΕΦΗΜΕΡΙΣ ΤΗΣ ΚΥΒΕΡΝΗΣΕΩΣ

ΤΗΣ ΕΛΛΗΝΙΚΗΣ ΔΗΜΟΚΡΑΤΙΑΣ

ΤΕΥΧΟΣ ΤΕΤΑΡΤΟ

Αρ. Φύλλου 239

30 Μαρτίου 2001

ΠΕΡΙΕΧΟΜΕΝΑ

ΔΙΑΤΑΓΜΑΤΑ

Τροποποίηση του από 29.8.1996 Π. Δ/τος «Έγκριση μελέτης αναθεώρησης ρυμοτομικού σχεδίου του οριοθετημένου τμήματος του οικισμού της Παλιάς Ξάνθης, επιβολή ειδικών όρων και περιορισμών δόμησης και λοιπές πολεοδομικές ρυθμίσεις» (1037 Δ'). 1

ΑΝΑΚΟΙΝΩΣΕΙΣ

Πρόσκληση ιδιοκτητών επικινδύνου κτίσματος. 2

ΔΙΑΤΑΓΜΑΤΑ

(1)
Τροποποίηση του από 29.8.1996 Π. Δ/τος «Έγκριση μελέτης αναθεώρησης ρυμοτομικού σχεδίου του οριοθετημένου τμήματος του οικισμού της Παλιάς Ξάνθης, επιβολή ειδικών όρων και περιορισμών δόμησης και λοιπές πολεοδομικές ρυθμίσεις» (1037 Δ').

Ο ΠΡΟΕΔΡΟΣ ΤΗΣ ΕΛΛΗΝΙΚΗΣ ΔΗΜΟΚΡΑΤΙΑΣ

Έχοντας υπόψη:

1. Τις διατάξεις:

α. Του από 17.7.1923 (Α 228) Ν. Δ/τος «περί σχεδίων πόλεων, κωμών και συνοικισμών του Κράτους και οικοδομής αυτών», όπως τροποποιήθηκαν και συμπληρώθηκαν μεταγενέστερα και ειδικότερα των άρθρων 1,2,3,9,11,70 αυτού.

β. Του Ν. 1577/1985 (ΦΕΚ 210 Α') «Γενικός Οικοδομικός Κανονισμός» και ειδικότερα του άρθρου 4 αυτού, όπως το άρθρο αυτό τροποποιήθηκε με το Ν. 1772/1988 (ΦΕΚ 91 Α'), συμπληρώθηκε με το άρθρο 22 του Ν. 2300/1995 (ΦΕΚ 69 Α') και αντικαταστάθηκε με το άρθρο 3 του Ν. 2831/2000 (ΦΕΚ 140 Α') «Τροποποίηση των διατάξεων του Ν. 1577/1985 «Γενικός Οικοδομικός Κανονισμός» και άλλες πολεοδομικές διατάξεις».

γ. Του άρθρου 23 (παρ. 1) του Ν. 1558/1985 (Α 137) «Κυβέρνηση και Κυβερνητικά όργανα», καθώς επίσης και του άρθρου 29Α' του ίδιου νόμου, το οποίο έχει προστεθεί σ' αυτόν με το άρθρο 27 του Ν. 2081/1992 (Α 154) και αντικαταστάθηκε με το άρθρο 1 (παρ. 2α) του Ν. 2469/1997 (Α38).

δ. Του Α.Ν. 314/1968 (Α 47) «περί παροχής εις τον Υπουργόν Βορείου Ελλάδος και τους Νομάρχας αρμοδιότητος επί θεμάτων εγκρίσεως, επεκτάσεως ή τροποποιήσεως σχεδίων πόλεων και κωμών», όπως τροποποιήθηκαν και συμπληρώθηκαν με αυτές του Ν.Δ. 1018/1971 (Α 220).

ε. Του άρθρου 1 του Π.Δ/τος 161/1984 (Α 54) «ανακατανομή αρμοδιοτήτων των Υπουργείων Πολιτισμού και Επιστημών και Χωροταξίας, Οικισμού και Περιβάλλοντος».

στ. Του Π. Δ/τος 358/1986 (Α 158) «καθορισμός αρμοδιοτήτων Υπουργείου Βόρειας Ελλάδας».

ζ. Του Π. Δ/τος 92/1987 (Α 51) «Οργανισμός του Υπουργείου Βόρειας Ελλάδας», όπως τροποποιήθηκε και συμπληρώθηκε με αυτές του Π. Δ/τος 492/1988 (Α 224).

η. Του από 15.4.1988 (Δ 317) Π.Δ/τος «Διατήρηση, επισκευή ή ανακατασκευή αρχιτεκτονικών, καλλιτεχνικών και στατικών στοιχείων διατηρητέων κτιρίων».

θ. Του Ν. 2508/1997 (Α 124) «Βιώσιμη οικιστική ανάπτυξη των πόλεων και οικισμών της Χώρας και άλλες διατάξεις» και ειδικότερα των άρθρων 7 παρ. 5 και 25, παρ. 9, ε-δαφ. β αυτού.

2. Τις αποφάσεις:

α. Υ. 704/19.8.1988 (Β 575) του Πρωθυπουργού «Μετονομασία του Υπουργείου Βόρειας Ελλάδας σε Υπουργείο Μακεδονίας - Θράκης».

β. Α/φ31/10500/1151/5.5.1976 (Β 661) του Υπουργού Πολιτισμού «Περί κηρύξεως παλαιάς πόλης Ξάνθης ως τόπου χρήζοντος ειδικής κρατικής προστασίας».

γ. Α/φ31/52459/6006/17-2-1977 (Β 142) «Περί περιορισμού της διατηρητέας ζώνης της πόλης Ξάνθης»

3. Τα έγγραφα:

α. 3060 από 11.9.1997 και 18.11.1997 και 878/23.12.1999 της Δ/νσης Πολιτισμού του Υπουργείου Μακεδονίας - Θράκης προς την 4η Εφορεία Νεωτέρων Μνημείων.

β. 159/14.3.2000 της 4ης Εφορείας Νεωτέρων Μνημείων, σχετικά με την τροποποίηση του ρυμοτομικού σχεδίου Παλιάς Ξάνθης (στην πάροδο της οδού ΙΧ Μεραρχίας).

4. Τις αριθ. 2640/1997 και 20287/1998 Βεβαιώσεις του Δήμου Ξάνθης.

5. Τις γνωμοδοτήσεις του δημοτικού συμβουλίου Ξάνθης 310/96, 310/98 και 136/99.

6. Τη γνωμοδότηση 9/98 του Συμβουλίου Χωροταξίας, Οικισμού και Περιβάλλοντος (ΣΧΟΠ) του Νομού Ξάνθης.

7. Τη γνωμοδότηση 5/30.3.2000 του Συμβουλίου Χωροταξίας, Οικισμού και Περιβάλλοντος (ΣΧΟΠ) του Υπουργείου Μακεδονίας - Θράκης.

8. Το γεγονός ότι από τις κανονιστικές διατάξεις του Προεδρικού αυτού Διατάγματος δεν προκαλείται δαπάνη σε βάρος του κρατικού προϋπολογισμού ή του προϋπολογισμού του οικείου Ο.Τ.Α.

9. Τη γνωμοδότηση 502/2000 του Συμβουλίου της Επικρατείας, με πρόταση του Υπουργού Μακεδονίας - Θράκης, αποφασίζουμε:

Άρθρο 1

1. Τα εδάφια γ και η της παρ. 3 «ΓΕΝΙΚΗ ΚΑΤΟΙΚΙΑ» (ΓΚ1) του άρ. 4 του από 29-8-1996 Π.Δ/τος (Δ 1037) αντικαθίστανται ως εξής:

α) «γ. Γραφεία, Ασφάλειες στο ισόγειο και στον πρώτο όροφο»

β) «η. Εστιατόρια, αναψυκτήρια στο ισόγειο και στον πρώτο όροφο».

Ο πίνακας της παρ. 7.2 του ιδίου άρθρου και Π.Δ/τος τροποποιείται ως εξής:

«** Στη ζώνη ΓΚ1 επιτρέπεται η εγκατάσταση των πα-

ραπάνω χρήσεων στο ισόγειο, υπόγειο και στον πρώτο όροφο».

2. Εγκρίνεται οικοδομική γραμμή σε ολόκληρο το μήκος της παρόδου της οδού ΙΧ Μεραρχίας του Ο.Τ. 53 του τομέα VII-Η του οριοθετημένου τμήματος του οικισμού παλιάς Ξάνθης, όπως φαίνεται στο θεωρημένο από τη Διεύθυνση Πολιτισμού του Υπουργείου Μακεδονίας - Θράκης τοπογραφικό διάγραμμα, κλίμακας 1:100, αντίτυπο του οποίου δημοσιεύεται με το Προεδρικό αυτό Διάταγμα.

Άρθρο 2

Η ισχύς του παρόντος διατάγματος αρχίζει από τη δημοσίευσή του στην Εφημερίδα της Κυβέρνησης.

Στον Υπουργό Μακεδονίας - Θράκης αναθέτουμε τη δημοσίευση και εκτέλεση του παρόντος διατάγματος.


Αθήνα, 12 Μαρτίου 2001


Ο ΠΡΟΕΔΡΟΣ ΤΗΣ ΔΗΜΟΚΡΑΤΙΑΣ

ΚΩΝΣΤΑΝΤΙΝΟΣ ΣΤΕΦΑΝΟΠΟΥΛΟΣ

Ο ΥΠΟΥΡΓΟΣ
ΜΑΚΕΔΟΝΙΑΣ - ΘΡΑΚΗΣ

ΓΕΩΡΓΙΟΣ ΠΑΣΧΑΛΙΔΗΣ

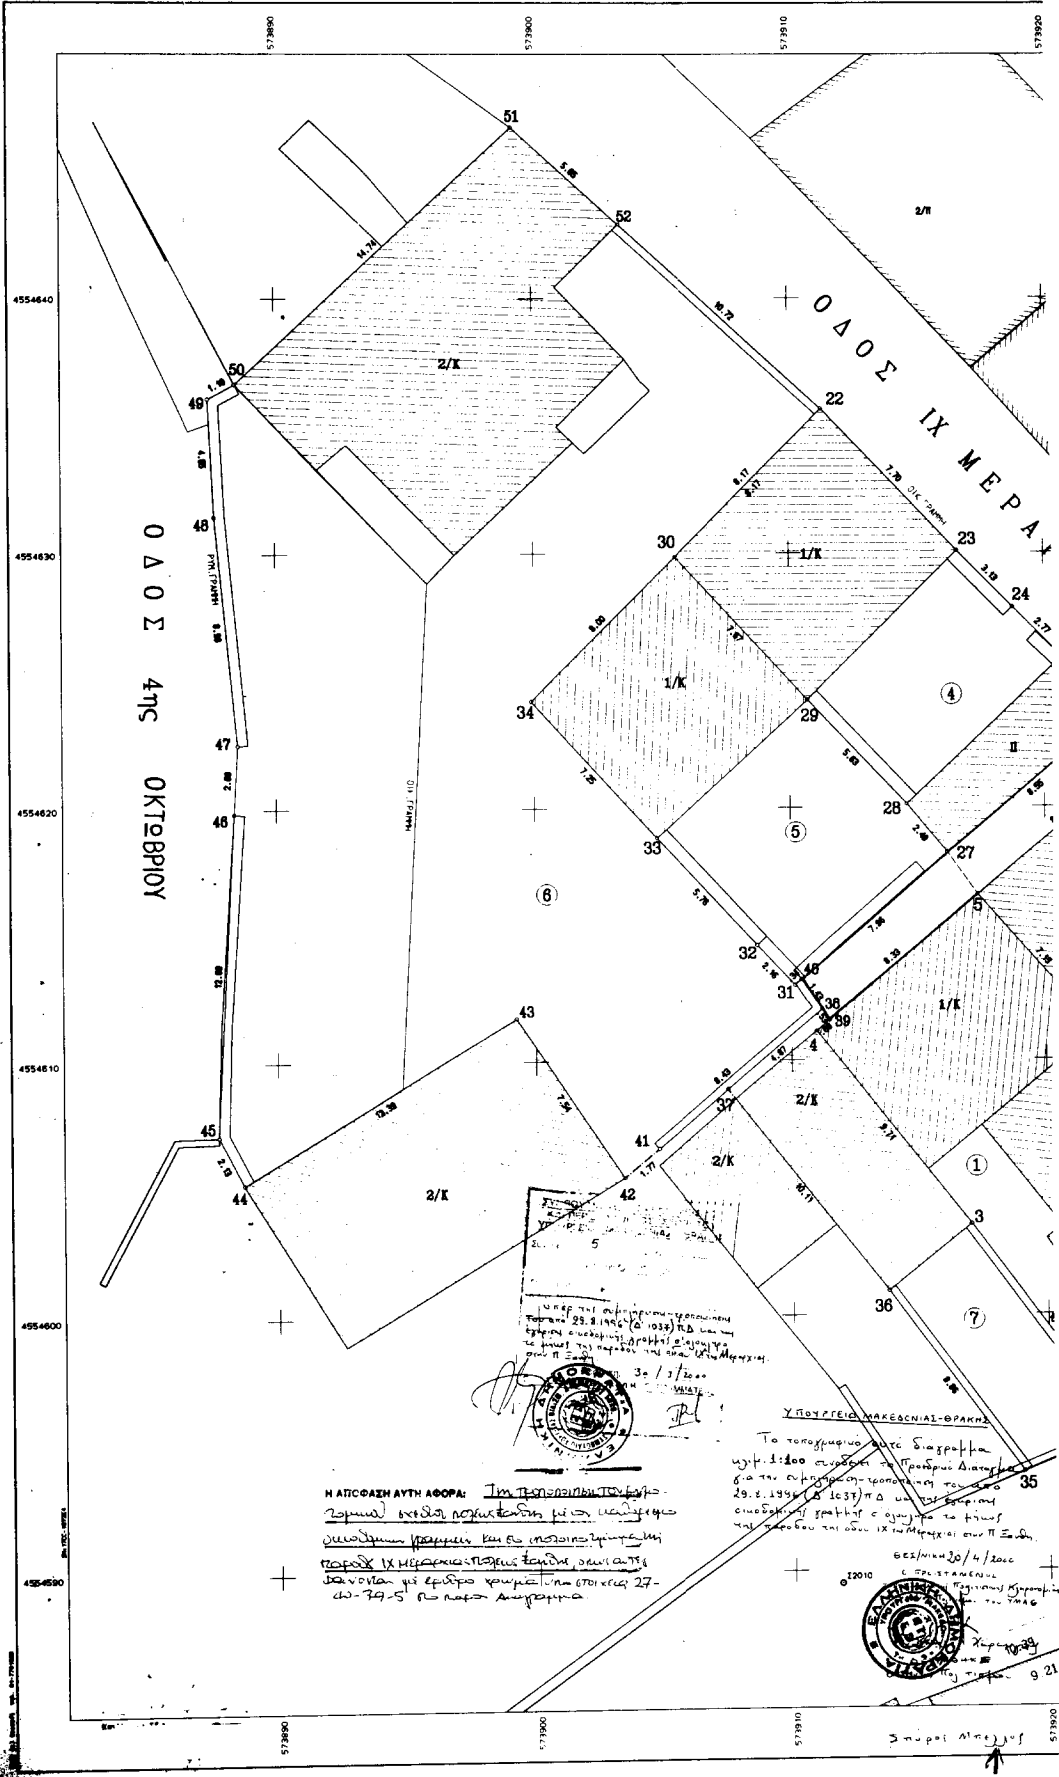

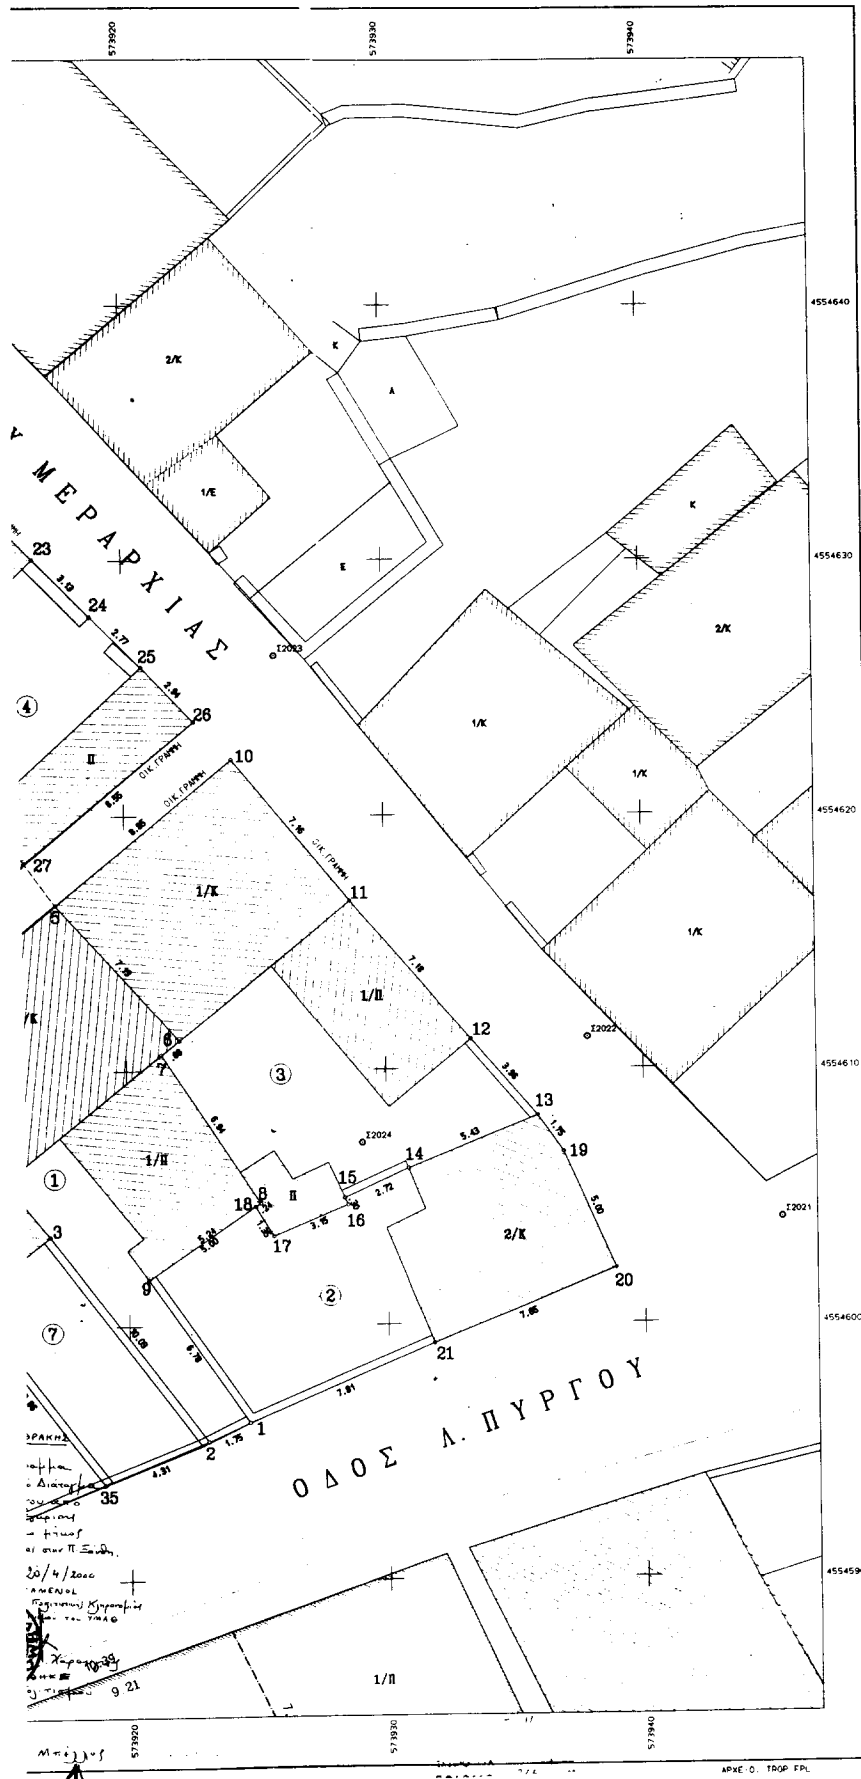

Α/Α	ΕΠΩΝΥΜΟ ΟΝΟΜΑ	ΔΙΕΥΘΥΝΣΗ
1	ΜΟΛΛΑ ΧΑΖΑΝ ΧΟΥΣΕΙΝ	Α. ΠΥΡΓΟΥ 16
2	ΚΑΓΚΑΣΙΔΟΥ ΚΥΡΙΑΚΗ	Α. ΠΥΡΓΟΥ 14
3	ΣΙΔΗΡΟΠΟΥΛΟΣ ΣΑΒΒΑΣ	ΙΧ ΜΕΡΑΡΧΙΑΣ 65
4	ΣΕΒΑΝΤΙΔΟΥ ΚΙΚΗ	ΙΧ ΜΕΡΑΡΧΙΑΣ 69
5	ΣΕΒΑΝΤΙΔΟΥ ΚΩΝ/ΙΝΟΣ	67
6	ΠΑΠΑΔΟΠΟΥΛΟΣ ΚΩΝΣΤΑΝΤΙΝΟΣ	4ης ΟΚΤΩΒΡΙΟΥ 62
7	ΜΟΛΛΑ ΙΜΠΑΡΗ	Α. ΠΥΡΓΟΥ 18

ΟΡΟΙ ΔΟΜΗΣΗΣ (ΦΕΚ 1037/11-9-96)

- ελάχιστο εμβαδόν
- ελάχιστο πρόσωπο
- Περσέλι
- προ 18-12-1985 ημερ
- προ 5-9-1966 ημερ
- προ 30-9-1955 ημερ
- συντελεστής δόμησης
- ποσοστό κάλυψης
- Για οικοπέδα με ε και μεγαλύτερα η 100
- Για οικοπέδα με ε μεγαλύτερη κάλυψη 50%
- Αριθμός ορόφων
- Μέγιστο υψος
- Απόσταση από ορία
- Μέγιστη κάλυψη κτίο

ΔΗΛΩΣΗ ΥΛΟΘΡΟΝΟΥ
Ο υπογεγραμμένος ΜΟΛΛΑ ΧΑΖΑΝ που φαίνεται στο διάγραμμα αυτό δη είναι ορθε.

Παρατήρηση: Το διάγραμμα της ρυμοτομίας φύλλο 1037 στο τεύχος δ' της εφημερίδας.

ΤΕΧΝΙΚΟ ΓΡΑΜΕΙΟ
ΝΕΤΟΥ ΓΕΩΡΓΙΟΥ

ΟΔΟΣ ΑΓΙΩΝ 12 ΑΠΟΣΤΟΛΩΝ 7α
0541-70350

ΕΡΓΟΔΟΤΗΣ
ΜΟΛΛΑ ΧΑΖΑΝ ΧΟΥΣΕΙΝ

ΕΡΓΟ
ΤΡΟΠΟΠΟΙΗΣΗ ΡΥΜΟΤΟΜΙΚΟΥ

ΘΕΣΗ
ΟΔΟΣ Α. ΠΥΡΓΟΥ 16
ΠΑΛΙΑ ΣΑΝΘΗ

ΘΕΜΑ ΣΧΕΔΙΟΥ
ΤΟΠΟΓΡΑΦΙΚΟ ΔΙΑΓΡΑΜΜΑ

ΧΡΟΝΟΣ ΜΕΛΕΤΗΣ : ΑΥΓΟΥΣΤΟΣ

ΥΠΟΓΡΑΦΗ
Εννοείται από 3/10/98
απόφαση επί διαγραφής
Ευφάντος Σιδωβίδη

ΑΝΤΙΚΑΤΑΡΧΗ ΤΕΧΝΙΚΩΝ ΥΠΗΡΕΣΙΩΝ

ΚΤΗΜΑΤΟΛΟΓΙΚΟΣ ΠΙΝΑΚΑΣ			
	ΔΙΕΥΘΥΝΣΗ	ΕΜΒΑΔΟΝ ΟΛΙΚΟ	ΠΕΡΙΓΡΑΦΗ ΟΡΙΩΝ
N	Α. ΠΥΡΓΟΥ 16	121.49	(1-2-3-4-5-6-7-8-9-1)
	Α. ΠΥΡΓΟΥ 14	108.03	(13-19-20-21-1-9-18-17- 16-15-14-13)
Σ	ΙΧ. ΜΕΡΑΡΧΙΑΣ 65	159.67	(5-10-11-12-13-14-15-16- 17-18-8-7-6-5)
	ΙΧ. ΜΕΡΑΡΧΙΑΣ 69	134.41	(22-23-24-25-26-27-28- 29-30-22)
	67	124.14	(27-31-32-33-34-30-29- 28-27)
Σ	4ης ΟΚΤΩΒΡΙΟΥ 62	627.83	(22-30-34-33-32-31-40-38- 37-41-42-43-44-45-46-47- 48-49-50-51-22)
	Α. ΠΥΡΓΟΥ 18	82.23	(2-35-36-37-38-39-4-3-2)


ΟΡΙΟΙ ΔΟΜΗΣΗΣ (ΤΟΜΕΑΣ VII-H)
 ΜΕΚ 1037/11-9-1996 Τεύχος Δ'
 ελάχιστο εμβαδόν : 200τμ
 ελάχιστο προώπιο : 10μ
 Παραεκκλίσεις
 προ 18-12-1985 προώπιο: 8.00μ εμβαδόν: 200τμ
 προ 5-9-1986 προώπιο: 6.00μ εμβαδόν: 80τμ
 προ 30-9-1995 προώπιο: 3.00μ εμβαδόν: 30τμ
 συντελεστής δόμησης : 1.40
 ποσοστό καλύψεως : 70%
 Για οικοπεδα με εμβαδον μικροτερο των 80τμ
 αι μεγαλυτερο η ισο των 60τμ καλυψη: 80%
 Για οικοπεδα με εμβαδον μικροτερο των 60τμ
 μεγαλυτε καλυψη 90%
 Αριθμος οροφων : 2
 Μεγιστο υψος : 7.50μ
 Αποσταση απο ορια : 2.50
 Μεγιστη καλυψη κτιριατος 150τμ

ΔΗΛΩΣΗ ΥΠΟΠΟΙΗΣΗΣ ΟΡΙΩΝ
 αμμένος ΠΟΛΛΑ ΧΟΥΣΕΙΝ ιδιοκτήτης του οικοπεδου
 ο διαγραμμα αυτο δηλωνει οτι τα ορια που εχω υποποιησει

0 δηλων

ιστορικό της μετοχής της Π.ΣΑΝΗΣ δημοσιεύθηκε στο
 τεύχος δ' της εφημερίδας της κυβέρνησης στις 11-9-1996.

ΕΘΝΙΚΟ ΤΥΠΟΓΡΑΦΕΙΟ
 ΓΙΑ ΤΕΧΝΙΚΑ ΔΙΑΓΡΑΜΜΑΤΑ
 ΣΥΝΤΑΧΗ ΣΥΜΦΩΝΑ ΜΕ ΤΟΝ ΚΑΝΟΝΑ
 24

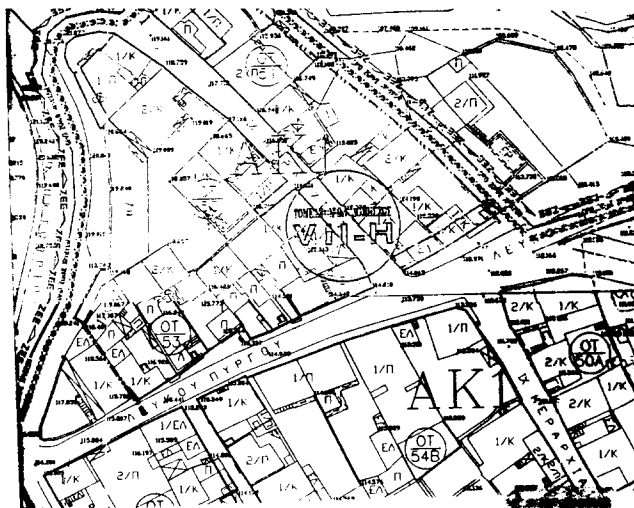

ΕΠΙΟΧΕΙΡΗΣΗ ΣΥΜΦΩΝΑ ΜΕ ΤΟΝ ΚΑΝΟΝΑ

ΕΠΙΟΧΕΙΡΗΣΗ ΣΥΜΦΩΝΑ ΜΕ ΤΟΝ ΚΑΝΟΝΑ

ΑΠΟΣΤΟΛΗ 7ο

ΧΟΥΣΕΙΝ

ΕΠΙΟΧΕΙΡΗΣΗ ΣΥΜΦΩΝΑ ΜΕ ΤΟΝ ΚΑΝΟΝΑ

ΟΥ 16 - Ο.Τ. 53

Η

ΦΙΚΟ ΔΙΑΓΡΑΜΜΑ

ΑΡΙΘΜΟΣ ΣΧΕΔΙΟΥ

ΚΑΙΜΑΚΑ 1:100

ΑΥΓΟΥΣΤΟΣ 1998

ΣΥΜΦΩΝΑ

310/78

ΙΩΑΝΝΗΣ Γ. ΠΡΟΥΡΑΣ

ΕΚΔΑΤΗΡΙΑΣ

ΕΚΔΑΤΗΡΙΑΣ

ΕΚΔΑΤΗΡΙΑΣ

ΑΝΑΚΟΙΝΩΣΕΙΣ

Αριθ. 1868

(2)

Πρόσκληση ιδιοκτητών επικινδύνου κτίσματος.

Καλούμε τους ΚΛΗΡΟΝΟΜΟΥΣ ΧΡΗΣΤΟΥ ΧΑΤΖΙΔΗ όπως προσέλθουν στα Γραφεία της Δ/σης Τεχνικών Υπηρεσιών Τμήμα Πολεοδομίας Ν. Λακωνίας που ευρίσκονται στη Σπάρτη και στην οδό 118 αρ. 37 ή στα Γραφεία του Δήμου Φάριδος προκειμένου να λάβουν γνώση της με

αρ. πρωτ. 409/15.3.2001 έκθεσης επικινδύνου κτίσματος, σε εφαρμογή των διατάξεων του από 13.4.29 Π. Δ/τος «Περί επικινδύνων οικοδομών κ.λπ.» και την υπ' αρ. 29400/4.11.1943 απόφαση (ΦΕΚ 218Β/1943).

Σπάρτη, 15 Μαρτίου 2001

Με εντολή Νομάρχη
Η Αναπληρώτρια Προϊσταμένη Τ.Π.
ΚΩΝ/ΝΑ ΗΛΙΟΠΟΥΛΟΥ

ΕΘΝΙΚΟ ΤΥΠΟΓΡΑΦΕΙΟ**ΕΦΗΜΕΡΙΔΑ ΤΗΣ ΚΥΒΕΡΝΗΣΕΩΣ**

ΚΑΠΟΔΙΣΤΡΙΟΥ 34 * ΑΘΗΝΑ 104 32 * TELEX 223211 ΥΡΕΤ GR * FAX 52 21 004

ΗΛΕΚΤΡΟΝΙΚΗ ΔΙΕΥΘΥΝΣΗ: <http://www.et.gr>e-mail: webmaster@et.gr**ΥΠΗΡΕΣΙΕΣ ΕΞΥΠΗΡΕΤΗΣΗΣ ΠΟΛΙΤΩΝ**

ΚΕΝΤΡΙΚΗ ΥΠΗΡΕΣΙΑ Σολωμού 51		ΠΕΡΙΦΕΡΕΙΑΚΑ ΓΡΑΦΕΙΑ ΠΩΛΗΣΗΣ Φ.Ε.Κ.	
Πληροφορίες δημοσιευμάτων Α.Ε. - Ε.Π.Ε.	5225 761 - 5230 841	ΘΕΣΣΑΛΟΝΙΚΗ - Βασ. Όλγας 227 - Τ.Κ. 54100	(031) 423 956
Πληροφορίες δημοσιευμάτων λοιπών Φ.Ε.Κ.	5225 713 - 5249 547	ΠΕΙΡΑΙΑΣ - Γούναρη και Εθν. Αντίστασης Τ.Κ. 185 31	4135 228
Πώληση Φ.Ε.Κ.	5239 762	ΠΑΤΡΑ - Κορίνθου 327 - Τ.Κ. 262 23	(061) 638 109 - 110
Φωτοαντίγραφα παλαιών Φ.Ε.Κ.	5248 141	ΙΩΑΝΝΙΝΑ - Διοικητήριο Τ.Κ. 450 44	(0651) 87215
Βιβλιοθήκη παλαιών Φ.Ε.Κ.	5248 188	ΚΟΜΟΤΗΝΗ - Δημοκρατίας 1 Τ.Κ. 691 00	(0531) 22 858
Οδηγίες για δημοσιεύματα Α.Ε. - Ε.Π.Ε.	5248 785	ΛΑΡΙΣΑ - Διοικητήριο Τ.Κ. 411 10	(041) 597449
Εγγραφή Συνδρομητών Φ.Ε.Κ. και αποστολή Φ.Ε.Κ.	5248 320	ΚΕΡΚΥΡΑ - Σαμαρά 13 Τ.Κ. 491 00	(0661) 89 127 / 89 120
		ΗΡΑΚΛΕΙΟ - Πλ. Ελευθερίας 1, Τ.Κ. 711 10	(081) 396 223
		ΛΕΣΒΟΣ - Πλ. Κωνσταντινουπόλεως Τ.Κ. 811 00 Μυτιλήνη	(0251) 46 888 / 47 533

ΤΙΜΗ ΠΩΛΗΣΗΣ ΦΥΛΛΩΝ ΕΦΗΜΕΡΙΔΟΣ ΤΗΣ ΚΥΒΕΡΝΗΣΕΩΣ**Σε έντυπη μορφή**

- Για τα ΦΕΚ από 1 μέχρι 24 σελίδες 300 δρχ. (0,88 euro)
- Για τα ΦΕΚ από 24 σελίδες και πάνω η τιμή πώλησης κάθε φύλλου (8σέλιδου ή μέρους αυτού) προσαυξάνεται κατά 100 δρχ. ανά 8σέλιδο ή μέρος αυτού.

Σε μορφή CD:**Τεύχος**

Α'

Β'

Δ'

Α.Ε. - Ε.Π.Ε. (μηνιαίο)

Α', Β', Δ' (τριμηνιαίο)

ΔΡΧ.**EURO**

60.000

176,08

70.000

205,43

50.000

146,74

20.000

58,69

30.000

88,04

Η τιμή των CD's παρελθόντων ετών προσαυξάνεται κατά 2.000 δρχ. (5,87 euro) ανά έτος παλαιότητας.

Η τιμή διάθεσης φωτοαντιγράφων ΦΕΚ 50 δρχ. (0,15 euro) ανά σελίδα

ΕΤΗΣΙΕΣ ΣΥΝΔΡΟΜΕΣ Φ.Ε.Κ.

Τεύχος	Σε έντυπη μορφή				Από το Internet			
	Κ.Α.Ε. Προϋπολογισμού 2531		Κ.Α.Ε. εσόδου υπέρ ΤΑΠΕΤ 3512		Κ.Α.Ε. Προϋπολογισμού 2531		Κ.Α.Ε. εσόδου υπέρ ΤΑΠΕΤ 3512	
	δρχ.	euro	δρχ.	euro	δρχ.	euro	δρχ.	euro
Α' (Νόμοι, Π.Δ., Συμβάσεις κ.τ.λ.)	70.000	205,43	3.500	10,27	60.000	176,08	3.000	8,80
Β' (Υπουργικές αποφάσεις κ.τ.λ.)	100.000	293,47	5.000	14,67	70.000	205,43	3.500	10,27
Γ' (Διορισμοί, απολύσεις κ.λπ. Δημ. Υπαλλήλων)	20.000	58,69	1.000	2,93	ΔΩΡΕΑΝ	-	-	-
Δ' (Απαλλοτριώσεις, πολεοδομία κ.τ.λ.)	100.000	293,47	5.000	14,67	50.000	146,74	2.500	7,34
Αναπτυξιακών Πράξεων (Τ.Α.Π.Σ.)	50.000	146,74	2.500	7,34	30.000	88,04	1.500	4,40
Ν.Π.Δ.Δ. (Διορισμοί κ.λπ. προσωπικού Ν.Π.Δ.Δ.)	20.000	58,69	1.000	2,93	ΔΩΡΕΑΝ	-	-	-
Παράρτημα (Προκηρύξεις θέσεων ΔΕΠ κ.τ.λ.)	10.000	29,35	500	1,47	ΔΩΡΕΑΝ	-	-	-
Δελτίο Βιομηχανικής Ιδιοκτησίας (Δ.Ε.Β.Ι.)	20.000	58,69	1.000	2,93	10.000	29,35	500	1,47
Ανωτάτου Ειδικού Δικαστηρίου (Α.Ε.Δ.)	ΔΩΡΕΑΝ	-	-	-	ΔΩΡΕΑΝ	-	-	-
Προκηρύξεων Α.Σ.Ε.Π.	30.000	88,04	1.500	4,40	10.000	29,35	500	1,47
Ανωνύμων Εταιρειών & Ε.Π.Ε.	700.000	2.054,29	35.000	102,71	200.000	586,94	10.000	29,35
Διακηρύξεων Δημοσίων Συμβάσεων (Δ.Δ.Σ.)	70.000	205,43	3.500	10,27	30.000	88,04	1.500	4,40

Το κόστος για την ηλεκτρονική μορφή πρόσβασης σε προηγούμενα έτη προσαυξάνεται κατά 2.000 δρχ. (5,87 euro) ανά έτος παλαιότητας.

- * Οι συνδρομές του εσωτερικού προπληρώνονται στις ΔΟΥ που δίνουν αποδεικτικό είσπραξης (διπλότυπο) το οποίο με τη φροντίδα του ενδιαφερομένου πρέπει να στέλνεται στην Υπηρεσία του Εθνικού Τυπογραφείου.
- * Η πληρωμή του υπέρ ΤΑΠΕΤ ποσού που αντιστοιχεί σε συνδρομές, εισπράττεται και από τις ΔΟΥ.
- * Οι συνδρομητές του εξωτερικού έχουν τη δυνατότητα λήψης των δημοσιευμάτων μέσω internet, με την καταβολή των αντίστοιχων ποσών συνδρομής και ΤΑΠΕΤ.
- * Οι Νομαρχιακές Αυτοδιοικήσεις, οι Δήμοι, οι Κοινότητες ως και οι επιχειρήσεις αυτών πληρώνουν το μισό χρηματικό ποσό της συνδρομής και ολόκληρο το ποσό υπέρ του ΤΑΠΕΤ.
- * Η συνδρομή ισχύει για ένα χρόνο, που αρχίζει την 1η Ιανουαρίου και λήγει την 31η Δεκεμβρίου του ίδιου χρόνου. Δεν εγγράφονται συνδρομητές για μικρότερο χρονικό διάστημα.
- * Η εγγραφή ή ανανέωση της συνδρομής πραγματοποιείται το αργότερο μέχρι τον Μάρτιο κάθε έτους.
- * Αντίγραφα διπλοτύπων, ταχυδρομικές επιταγές και χρηματικά γραμμάτια δεν γίνονται δεκτά.

Οι υπηρεσίες εξυπηρέτησης των πολιτών λειτουργούν καθημερινά από 08.00' έως 13.00'**ΑΠΟ ΤΟ ΕΘΝΙΚΟ ΤΥΠΟΓΡΑΦΕΙΟ**