



04002392903020008



2069

ΕΦΗΜΕΡΙΣ ΤΗΣ ΚΥΒΕΡΝΗΣΕΩΣ

ΤΗΣ ΕΛΛΗΝΙΚΗΣ ΔΗΜΟΚΡΑΤΙΑΣ

ΤΕΥΧΟΣ ΤΕΤΑΡΤΟ

Αρ. Φύλλου 239

29 Μαρτίου 2002

ΠΕΡΙΕΧΟΜΕΝΑ

ΑΠΟΦΑΣΕΙΣ

- Κήρυξη ως αναδασωτέας εκτάσεως 385,56 τ.μ. στη θέση «Μέλιγος» Κοινοτικού δάσους Πορτής Ν. Καρδίτσας..... 1
- Κήρυξη αναδασωτέας έκτασης 1,392 στρεμμάτων στη θέση «Φτέρη» Δ. Δ. Καλαμακίου Δήμου Αφετών, Ν. Μαγνησίας, 2
- Μερική άρση αναδάσωσης από Δημόσια δασική αναδασωτέα έκταση στη θέση «Αμπέλια» περιφέρειας Δήμου Δομοκού, Δ.Δ. Γερακλίου Ν. Φθ/δας εμβαδού 5,441,03 στρεμμάτων 3

ΑΠΟΦΑΣΕΙΣ

Αριθ. 603

(1)

Κήρυξη ως αναδασωτέας εκτάσεως 385,56 τ.μ. στη θέση «Μέλιγος» Κοινοτικού δάσους Πορτής Ν. Καρδίτσας.

Ο ΓΕΝΙΚΟΣ ΓΡΑΜΜΑΤΕΑΣ ΠΕΡΙΦΕΡΕΙΑΣ ΘΕΣΣΑΛΙΑΣ

Έχοντας υπόψη:

1. Τις Διατάξεις του άρθρου 117 παρ. 3 του Συντάγματος.
2. Τις Διατάξεις του Ν. 3200/55 «Περί διοικητικής αποκέντρωσης, όπως τροποποιήθηκε και συμπληρώθηκε με το Ν.Δ. 532/70».
3. Τις Διατάξεις του Ν. 998/1979 «Περί προστασίας των Δασών και των Δασικών εν γένει εκτάσεων της χώρας» και συγκεκριμένα των άρθρων 41 και 38.

4. Τις Διατάξεις του άρθρου 3 παρ. 4 και του άρθρου 2 παρ. 7 του Ν. 2503/97 «Οργάνωση και Διοίκηση Περιφερειών».

5. Την αριθμ. 1860/23-3-2001 (Φ.Ε.Κ. 421/Β/12-4-2001) Απόφαση Γενικού Γραμματέα Περιφέρειας Θεσσαλίας.

6. Τις αριθμ. 160417/1180/8.7.80 και 182447/3049/24.9.90 Διαταγές του Υπ. Γεωργίας, με τις οποίες δίδονται οδηγίες για κήρυξη αναδασωτέων εκτάσεων.

7. Την αριθμ. 887/22.2.2002 Πρόταση του Δασαρχείου Μουζακίου «Περί κηρύξεως ως αναδασωτέας της αναφερόμενης στο θέμα έκτασης», αποφασίζουμε:

Κηρύσσουμε ως αναδασωτέα, με σκοπό την αποκατάσταση της δασικής βλάστησης που καταστράφηκε λόγω παρανόμου εκχερσώσεως, την έκταση, που βρίσκεται στη θέση «Μέλιγος» του Κοινοτικού δάσους Πορτής.

Η έκταση έχει εμβαδόν 385,56 τ.μ, και περικλείεται μεταξύ των σημείων Α-Β-Γ-...-Λ-Μ-Α, όπως φαίνεται στο συνημμένο τοπογραφικό διάγραμμα της 21.2.2002, το οποίο αποτελεί αναπόσπαστο μέρος της Απόφασης αυτής και έχει όρια:

Βόρεια: Με Κοινοτική δασική έκταση και δρόμο (ράμπα)

Νότια: Με ιδιοκτησία Μαρίας Διαμαντή - Κωνσταντάκη.

Ανατολικά: Με ιδιοκτησία Αννίβα Διαμαντή (οικία)

Δυτικά: Με ρέμα και Κοινοτική δασική έκταση.

Η απόφαση αυτή να δημοσιευθεί στην Εφημερίδα της Κυβερνήσεως.

Καρδίτσα, 27 Φεβρουαρίου 2002

Με εντολή Γενικού Γραμματέα Περιφέρειας
Ο Διευθυντής Δασών Καρδίτσας
ΦΩΤΗΣ ΣΤΕΡΓΙΟΥ

ΔΙΑΤΟΜΗ ΟΝΙΚΟΣ ΧΑΡΤΗΣ

ΚΟΙΝΟΤΙΚΟΥ ΔΑΣΟΥΣ

Π Ο Ρ Τ Η Σ

ΔΑΣΑΡΧΕΙΟΥ ΜΟΥΖΑΚΙΟΥ

KAM: 1:20.000

$\Sigma O \Delta : 20 \mu$



ΥΠΟΜΝΗΜΑ

-(.)-(.)-

Ορια Δάσους Πορτής

Υφιστάμενο οδικό δίκτυο

Ειχερσωθείσα έιταση

ΜΟΥΖΆΝΙ 21-2-02

Η Συντάκτρια


Σφύρη Ευδοξία
Δασοπόνος

ΕΘΝΙΚΟ ΤΥΠΟΓΡΑΦΕΙΟ
Για τεχνικούς λόγους στο σχεδιάγραμμα
έχινε σμίκρυνση κατά ποσοστό 70%

ΤΟΠΟΓΡΑΦΙΚΟ ΣΧΕΔΙΑΓΡΑΜΜΑ

ΚΑΤΑΛΗΦΘΕΙΣΗΣ ΔΙΑ ΕΚΧΕΡΣΩΣΗΣ ΚΑΙ ΚΑΤΑΣΚΕΥΗΣ ΠΕΡΙΦΡΑΣΗΣ ΚΟΙΝΟΤΙΚΗΣ ΔΑΣΙΚΗΣ ΕΚΤΑΣΗΣ ΑΠΟ ΤΗΝ ΜΑΡΙΑ ΔΙΑΜΑΝΤΗ-ΚΩΝΣΤΑΝΤΑΚΗ ΣΤΗ ΘΕΣΗ ΜΕΛΙΓΟΣ ΤΟΥ ΔΗΜΟΤΙΚΟΥ ΔΙΑΜΑΡΙΣΜΑΤΟΣ ΠΟΡΤΗΣ ΤΟΥ ΔΗΜΟΥ ΜΟΥΖΑΚΙΟΥ

ΚΛΙΜΑΚΑ 1:500.

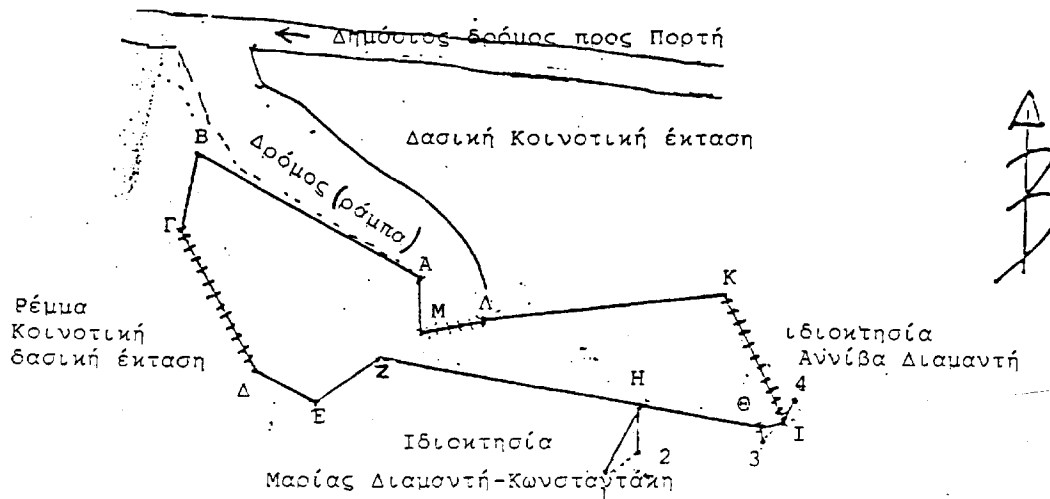

ΥΠΟΜΝΗΜΑ

A-B-Γ-Δ-Ε-Ζ-Η-Θ-Ι-Κ-Λ-Μ-Α = 385,56 τ. μ.

ΚΟΙΝΟΤΙΚΗ ΔΑΣΙΚΗ ΕΚΤΑΣΗ ΠΟΥ ΚΑΤΑΛΗΦΘΗΚΕ

1-2-3-4 Εξαρτημένα στοιχεία

ΓΔ περίφραξη

ΙΚ περίφραξη

ΛΜ περίφραξη (πόρτα)

ΕΘΝΙΚΟ ΤΥΠΟΓΡΑΦΕΙΟ
Για τεχνικούς λόγους στο σχεδιάγραμμα
εγινε σμίκρυνση κατά ποσοστό 78 %

ΘΕΩΡΗΘΗΚΕ

Καρδίτσα 26-2-02


Ο Δ/ντής Δασών



ΘΕΩΡΗΘΗΚΕ

Μουζάκι 21-2-02

Ο Δασάρχης Μουζακίου

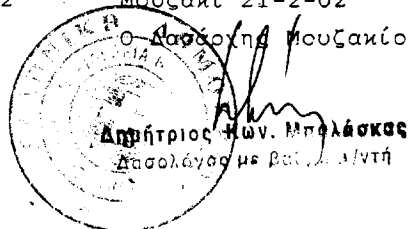

Μουζάκι 21-2-02

Η Συντάκτρια

ΕΡΕΤΑ Κ. Σαββα
ΕΠΙΧΕΙΡΗΣΙΑΚΟ ΠΡΟΓΡΑΜΜΑ

Αριθ. 635

(2)

Κήρυξη αναδασωτέας έκτασης 1,392 στρεμμάτων στη θέση «Φτέρη» Δ. Δ. Καλαμακίου Δήμου Αφетών, Ν. Μαγνησίας.

Ο ΓΕΝΙΚΟΣ ΓΡΑΜΜΑΤΕΑΣ ΠΕΡΙΦΕΡΕΙΑΣ ΘΕΣΣΑΛΙΑΣ

Έχοντας υπόψη:

1. Τις διατάξεις του Ν. 3200/55 περί διοικητικής αποκέντρωσης όπως τροποποιήθηκαν και συμπληρώθηκαν μεταγενέστερα με το Ν.Δ. 532/70.

2. Τις διατάξεις του άρθρου 117 παρ. 3 του Συντάγματος.

3. Τις διατάξεις του Ν. 998/79 «Περί προστασίας Δασών κ.λ.π.» και ειδικότερα:

α) Του άρθρου 41 παρ. 1.

β) Του άρθρου 38 παρ. 1.

γ) Του άρθρου 43.

4. Τις διαταγές του Υπουργείου Γεωργίας:

α) 160417/1180/8.7.80 & β) 182447/3049/24.9.80.

5. Το Ν. 2503/30.5.97 «Περί διοίκησης, αποκέντρωσης, στελέχωσης της Περιφέρειας κ. α. δ/ξεις».

6. Την αριθμ. 1860/23.4.01 (ΦΕΚ 421/12.4.01) απόφαση του Γενικού Γραμματέα της Περιφέρειας Θεσσαλίας, περί εξουσιοδότησεως των Δ/ντών Δασών των Νομών της Περιφέρειας να υπογράφουν με εντολή του αποφάσεις για την κήρυξη αναδασωτέων εκτάσεων.

7. Την αριθμ. 1122/27.2.2002 πρόταση του Δασαρχείου Βόλου, με την οποία προτείνεται η κήρυξη της έκτασης που αναφέρεται στο θέμα ως αναδασωτέας, αποφασίζουμε:

Κηρύσσουμε αναδασωτέα με σκοπό τη διατήρηση του χαρακτήρα της, ως δασική και την αποκατάσταση με φυσική αναγέννηση της βλάστησης, που εκχερσώθηκε, τη διακατεχόμενη έκταση με δασικό χαρακτήρα, εμβαδού 1,392 στρεμ. που βρίσκεται στη θέση «Φτέρη» Δ. Δ. Καλαμακίου του Δήμου Αφетών, Ν. Μαγνησίας και προσδιορίζεται από τα στοιχεία Α,Β,Γ,Δ,Ε,Ζ,Η,Θ,Ι,Κ,Λ,Α και έχει όρια:

Ανατολικά: Ελαιόκτημα

Δυτικά: Δάσος αειφύλλων πλατυφύλλων

Βόρεια: Αγρός και οικία

Νότια: Δάσος αειφύλλων πλατυφύλλων

όπως φαίνεται στο συνημμένο διάγραμμα, που αποτελεί αναπόσπαστο μέρος της απόφασης αυτής.

Η απόφαση αυτή να δημοσιευθεί στην Εφημερίδα της Κυβερνήσεως.

Βόλος, 5 Μαρτίου 2002

Με εντολή Γενικού Γραμματέα Περιφέρειας

Ο Διευθυντής Δασών

ΕΥΣΤ. ΣΤΑΘΑΡΑΚΟΣ

ΠΕΡΙΦΕΡΕΙΑ ΘΕΣΣΑΛΙΑΣ
ΓΕΝ. Δ/ΝΣΗ ΠΕΡΙΦΕΡΕΙΑΣ
Δ/ΝΣΗ ΔΑΣΩΝ ΜΑΓΝΗΣΙΑΣ
ΔΑΣΑΡΧΕΙΟ ΒΟΛΟΥ




Ανήκει στην αριθμ. 635/5-3-2002...
Απόφαση της Δ/νσης Δασών Μαγνησίας.

ΔΗΜΟΣ: ΑΦΕΤΩΝ
ΔΗΜ. ΔΙΑΜΕΡΙΣΜΑ: ΚΑΛΑΜΑΚΙ
ΘΕΣΗ: ΦΤΕΡΗ
ΕΜΒΑΔΟ: 1,392

ΤΟΠΟΓΡΑΦΙΚΟ ΣΧΕΔΙΑΓΡΑΜΜΑ

της έκτασης (ΑΒΓ...ΚΛΑ).....
κλίμακα 1:1000

ΧΑΡΤΗΣ ΠΕΡΙΟΧΗΣ ΚΑΛΑΜΑΚΙΟΥ
ΧΛΙΜΑΞ 1:50.000

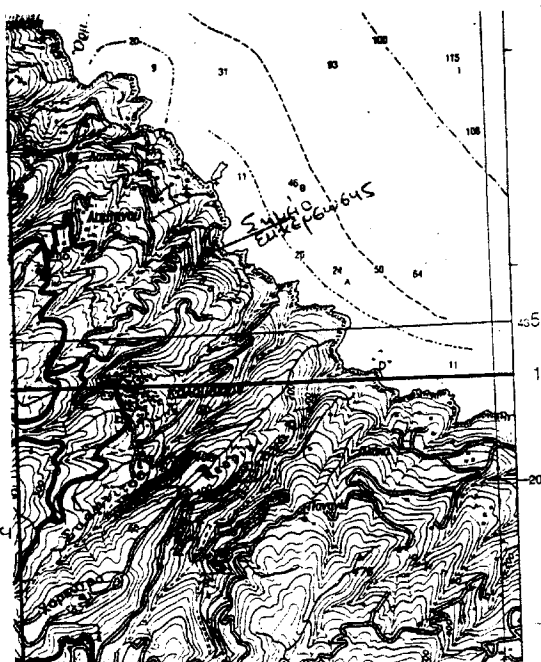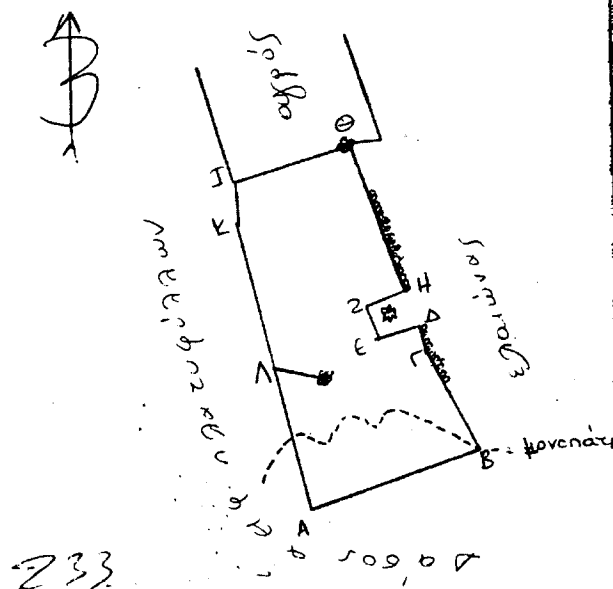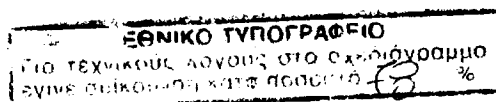

78 ---
Βόλος 26-2-2002
Η Συντάκτης

ΣΤΕΛΛΑ ΑΛ. ΜΗΤΡΗ
ΔΑΣΟΠΟΝΟΣ

ΘΕΩΡΗΘΗΚΕ
Βόλος 27-2-2002
Ο
Δασάρχης Βόλου
Νικ. Γίτσης
Δασολόγος

ΕΓΚΡΙΝΕΤΑΙ
Βόλος 5-3-2002
Ε.Γ.Γ.Π.Θ.
Ο Δ/τής Δασών
Ευστ. Σταθαράκος
Δασολόγος

Αριθ. 106

(3)

Μερική άρση αναδάσωσης από Δημόσια δασική αναδασωτέα έκταση στη θέση «Αμπέλια» περιφέρειας Δήμου Δομοκού, Δ.Δ. Γερακίου Ν. Φθ/δας εμβαδού 5,441,03 στρεμμάτων.

Ο ΓΕΝΙΚΟΣ ΓΡΑΜΜΑΤΕΑΣ ΠΕΡΙΦΕΡΕΙΑΣ
ΣΤΕΡΕΑΣ ΕΛΛΑΔΑΣ

Έχοντας υπόψη:

1. Τις διατάξεις του Ν. 2503/97 «Διοίκηση, Οργάνωση, Στελέχωση της Περιφέρειας κ. λ. π.».
2. Τις διατάξεις του άρθρου 24 και 117 παρ. 3 του Συντάγματος του 1975,
3. Τις διατάξεις του Ν. 998/79 «Περί προστασίας των Δασών» κ.λ.π., και ειδικότερα του άρθρου 44 παρ. 3.
4. Τις διαταγές του Υπουργείου Γεωργίας α) 160417/1180/8.7.80 β) 182447/3049/24.9.80.
5. Την αριθ. 2821/8.9.2000 απόφασή μας (Φ. Ε. Κ Δ' 679/12.10.2000) με την οποία κηρύχθηκε αναδασωτέα έκταση, εμβαδού 14.100 στρεμμάτων στις θέσεις «Ψηλόραχη- Κυδώνια - Κλαδερά - Καζάνια - Αρβανίτη Βρύση - Αμπέλια - Προσήλια - Σημείο - Σαρκό - Τρία Δένδρα κ.λ.π.» περιφέρειας Δήμου Δομοκού, Δ.Δ. Γερακίου, Πουρναριού, Πετρωτού, Αχλαδιάς, Βουζίου και του Δήμου Θεσσαλιώτιδος Δ.Δ. Αγραπιδιάς του Ν. Φθ/δας με σκοπό την επαναδημιουργία της δασικής βλάστησης που καταστράφηκε από πυρκαγιά την 9.7.2000, όπως τροποποιήθηκε με την αριθ. 2815/26.9.2001 όμοια απόφασή μας.
6. Τις με αριθ. 9520/9.11.2001 & 154/11.1.2002 εισηγήσεις του Δασαρχείου Λαμίας για μερική άρση της επιβληθείσας με την αριθ. 2821/8.9.2000 απόφαση αναδάσωσης καθώς και την αριθ. 439/4.7.2001 αναφορά του Δασονομείου Δομοκού, από τις οποίες προκύπτει ότι η προς άρση αναδασωτέα έκταση είναι άγονος, δε φέρει δασική βλάστηση, ούτε έφερε πριν καιεί και δεν ενδείκνυται για γεωργική καλλιέργεια.
7. Την αριθ. 5910/23.7.99 Απόφαση του Γ. Γ. Π. Σ. Ε. «Μεταβίβαση αρμοδιοτήτων στους Προϊσταμένους των

Δασικών Υπηρεσιών-κ.λ.π.» (Φ.Ε.Κ. 1640/20.8.99 Τ.Β'), αποφασίζουμε:

Αίρουμε μερικώς την αριθ. 2821/8.9.2000 απόφασή μας με την οποία κηρύχθηκε αναδασωτέα λόγω πυρκαγιάς Δημόσια δασική έκταση, εμβαδού 14.100 στρ. για έκταση, 5,441,03 στρ. όπως αυτή προσδιορίζεται από τα στοιχεία Ι-Α-Β-Γ-Δ-Ε-Ζ-Η-Θ-Ι στο συνημμένο τοπογραφικό διάγραμμα του Δασολόγου Ανδρέα Παπανδρέου, που Ελέγχθηκε αρμοδίως και αποτελεί αναπόσπαστο μέρος της παρούσας οριοθετούμενη ως κατωτέρω:

ΑΝΑΤΟΛΙΚΑ: Με Δημόσια δασική & αναδασωτέα έκταση.

ΔΥΤΙΚΑ: Με αμπελώνα της Ε.Π.Ε οίνου Δομοκού.

ΒΟΡΕΙΑ: Με καλλιέργια.

ΝΟΤΙΑ: Με δημόσια Δασική & αναδασωτέα έκταση.

Η άρση της αναδάσωσης γίνεται για τους λόγους που αναφέρονται και αναπτύσσονται στο σκεπτικό της παρούσας και προκειμένου να παραχωρηθεί στα πλαίσια των διατάξεων του άρθρου 13 παρ. 2 Α.γ του Ν.1734/87 για την κατασκευή εργοστασίου οινοποίησης δραστηριότητα η οποία προβλέπεται από το Σύνταγμα, δηλαδή χρήση που επιβάλλεται από δημόσιο συμφέρον σε συνδυασμό με τις διατάξεις του Ν.Δ. 221/74 «Περί περιφερειακής ανάπτυξης».

Κατά τα λοιπά ισχύει η με αριθ. 2821/ 8.9.2000 απόφασή μας όπως τροποποιήθηκε με την 2815/26.9.2001 όμοια απόφασή μας.

Η απόφαση αυτή ισχύει από την κοινοποίηση της αρμοδίως (άρθ. 41 Ν. 998/79) και προ της δημοσίευσής της στην Εφημερίδα της Κυβερνήσεως (άρθ. 37 Ν. 3200/55).

Από τις διατάξεις της απόφασης αυτής δεν προκαλείται δαπάνη σε βάρος του Κρατικού Προϋπολογισμού.


Η παρούσα απόφαση να δημοσιευθεί στην Εφημερίδα της Κυβερνήσεως.

Λαμία, 28 Φεβρουαρίου 2002

Με εντολή Γενικού Γραμματέα Περιφέρειας

Ο Διευθυντής Δασών κ.α.α.

Π. ΑΠΟΣΤΟΛΟΠΟΥΛΟΣ

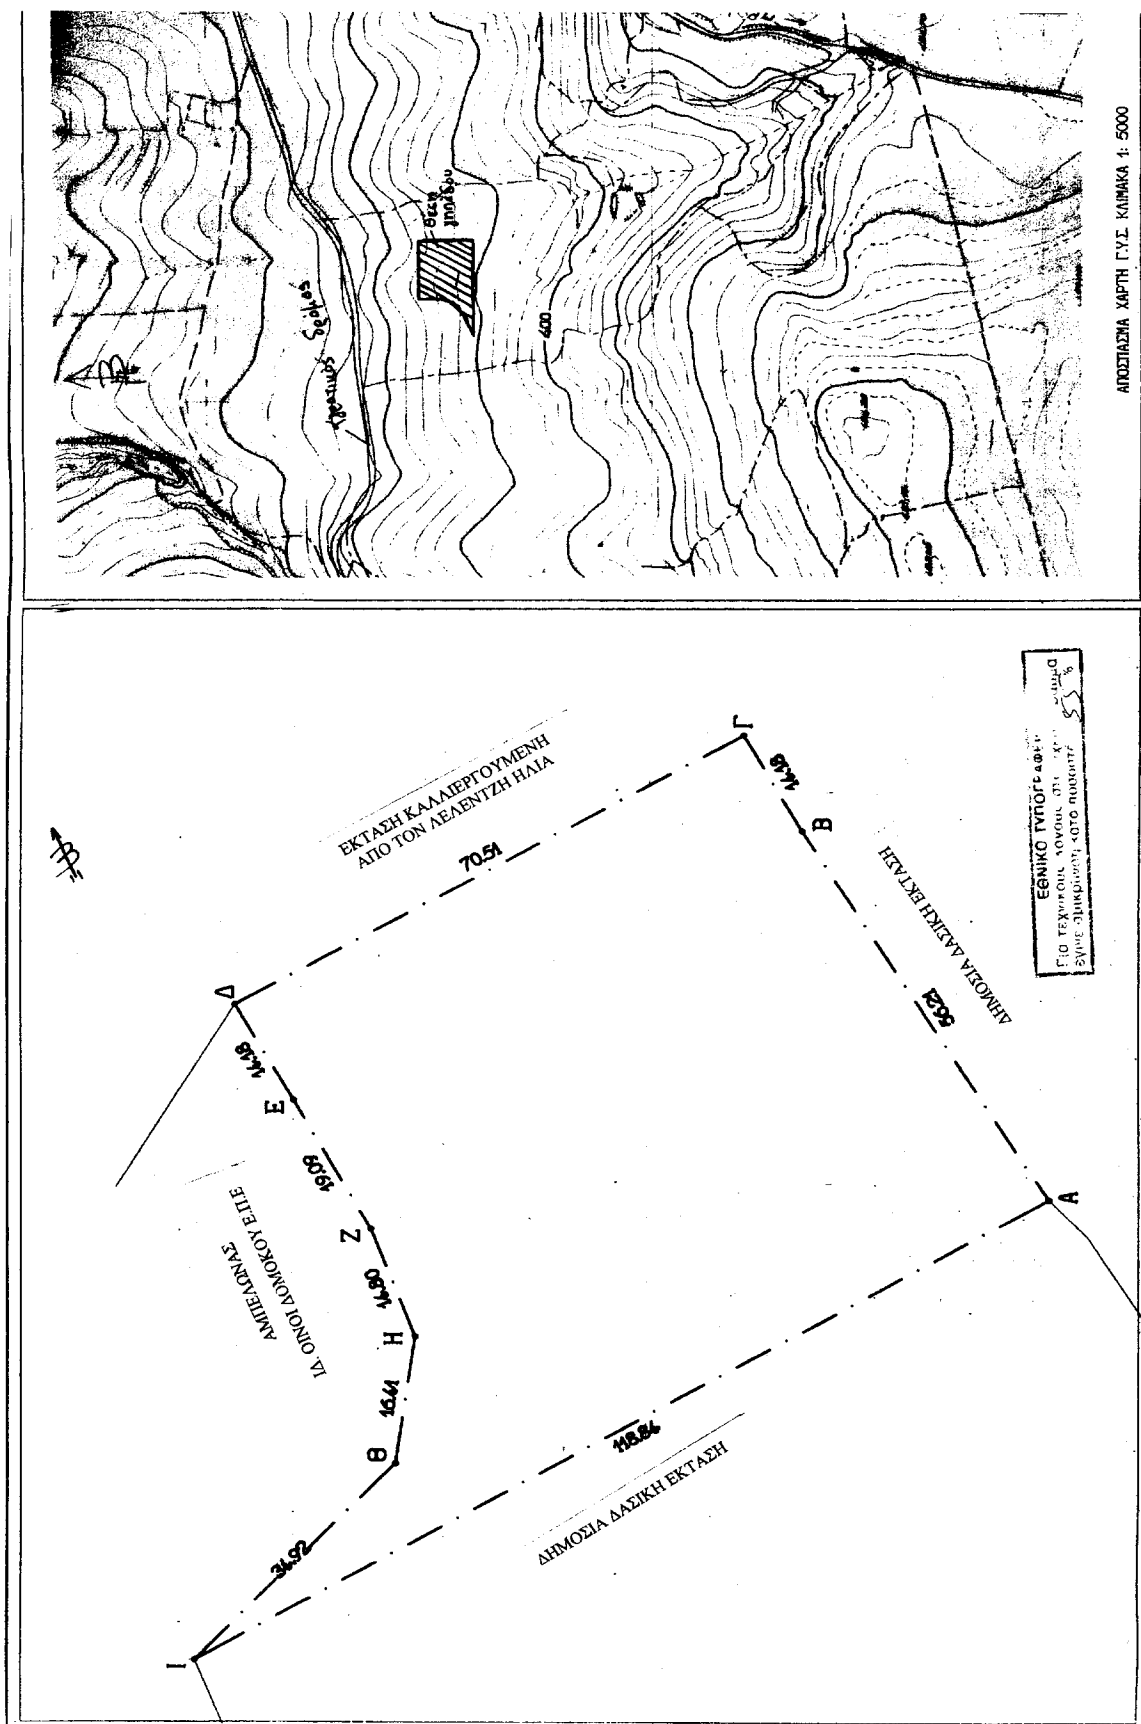

ΕΛΛΗΝΙΚΗ ΔΗΜΟΚΡΑΤΙΑ
ΔΙΝΗ ΔΑΣΩΝ Ν. ΦΘΙΩΤΙΔΑΣ
ΔΑΣΑΡΧΕΙΟ ΛΑΜΙΑΣ

ΤΟΠΟΓΡΑΦΙΚΟ ΔΙΑΓΡΑΜΜΑ
ΤΗΣ ΠΡΟΣ ΑΡΣΗ ΑΝΑΔΑΣΩΣΗΣ Δ.Δ. ΕΚΤΑΣΗΣ
ΠΡΟΣ ΠΑΡΑΧΩΡΗΣΗ ΣΤΗΝ ΟΙΝΟΙ ΔΟΜΟΚΟΥ Ε.Π.Ε.
ΣΤΗΝ ΠΕΡΙΟΧΗ ΤΗΣ ΚΤΗΜΑΤΙΚΗΣ ΠΕΡΙΦΕΡΕΙΑΣ Δ.Δ. ΓΕΡΑΚΛΙΟΥ
ΤΟΥ ΔΗΜΟΥ ΔΟΜΟΚΟΥ
ΣΥΝΟΛΙΚΟΥ ΕΜΒΛΑΔΟΥ
ΜΕ ΣΤΟΙΧΕΙΑ Α.Β.Γ.Δ.Ε.Ζ.Η.Θ.Ι.-Α=5441,03 m²
ΚΛΙΜΑΚΑ 1 : 500

Αντίθετη στην αριθ. 106/23.2.02 απόφαση της Λαμίας 2-2-2002 Ε.Γ.Π.Σ.Ε. Ο Διευθυντής Δασών	ΘΕΩΡΗΘΗΚΕ Λαμίας 2-2-2002 Ο Διευθυντής Δασών 5 α.α Π. Αλεξοπούλου	ΕΛΕΓΧΘΗΚΕ Λαμίας 7-11-2002 Ο Δασοφύλακας Π. Αλεξοπούλου	Λαμίας 9-2-2002 Ο Συντάκτης Παρενδριού Ανδρέας αυτοδύναμη
--	---	--	--

