



ΕΦΗΜΕΡΙΣ ΤΗΣ ΚΥΒΕΡΝΗΣΕΩΣ

ΤΗΣ ΕΛΛΗΝΙΚΗΣ ΔΗΜΟΚΡΑΤΙΑΣ

ΤΕΥΧΟΣ ΤΕΤΑΡΤΟ

Αρ. Φύλλου 246

12 Μαΐου 2010

ΠΕΡΙΕΧΟΜΕΝΑ

ΑΠΟΦΑΣΕΙΣ

Επικύρωση οριογραμμών τμήματος ρέματος στην περιοχή Δ.Δ. Βουβών ιδιοκτησίας του Δήμου Κολυμβαρίου Νομού Χανίων.....	1
Κήρυξη έκτασης δάσους ως αναδασωτέας, εμβαδού 63,57 τ.μ. θέση «ΤΗΓΑΝΙ» περιφέρειας Δήμου Κρανιδίου.....	2
Καθορισμός χρήσεων παραχωρούμενων δημόσιων εκτάσεων.....	3

ΑΠΟΦΑΣΕΙΣ

Αριθμ. 598	(1)
Επικύρωση οριογραμμών τμήματος ρέματος στην περιοχή Δ.Δ. Βουβών ιδιοκτησίας του Δήμου Κολυμβαρίου Νομού Χανίων.	

Ο ΓΕΝΙΚΟΣ ΓΡΑΜΜΑΤΕΑΣ ΠΕΡΙΦΕΡΕΙΑΣ ΚΡΗΤΗΣ

Έχοντας υπόψη:

1) Το Ν. 3200/1955 περί Διοικητικής Αποκέντρωσης όπως τροποποιήθηκε και συμπληρώθηκε μεταγενέστερα.

2) Τις διατάξεις του Π.Δ. 39/1983 περί μεταβιβάσεως αρμοδιοτήτων του Υπουργού Δημ. Έργων στις Περιφερειακές Υπηρεσίες.

3) Το Νόμο υπ' αριθμ. 2503/1997 περί Διοίκησης, οργάνωσης στελέχωσης της Περιφέρειας κ.λπ.

4) Το νόμο 2853/16-7-1922 περί υδραυλικών εν γένει έργων και αστυνομεύσεων των δημόσιων υδάτων όπως αυτές τροποποιήθηκαν με τις αντίστοιχες του ΝΔ/τος 10/29.12.1923 και κωδικοποιήθηκαν από τις διατάξεις του Π.Δ/τος 18/21-3-1924 (ΦΕΚ 61Α').

5) Τις διατάξεις του άρθρου 90 του Κώδικα Νομοθεσίας για την Κυβέρνηση και τα Κυβερνητικά Όργανα, του Π.Δ. 63/2005 (ΦΕΚ 98/Α').

6) Τις διατάξεις του άρθρου 10 του Ν. 3044/2002 για την άσκηση αρμοδιοτήτων του Πολεοδομικού Σχεδιασμού.

7) Τις διατάξεις του Ν. 3010/2002 (Α' 91) εναρμόνιση του Ν. 1650/1986 με τις υπ' αριθμ. 97/11 Ε.Ε και 96/61 Ε.Ε οδηγίες και ειδικότερα τις διατάξεις του άρθρου 5

αυτού (διαδικασία οριοθέτησης και ρύθμισης θεμάτων για τα υδατορέματα και άλλες διατάξεις).

8) Τις διατάξεις του Ν. 1337/83 περί επεκτάσεως των πολεοδομικών σχεδίων κ.λπ. και του άρθρου 6 του ισχύοντος κτιριοδομικού κανονισμού που αφορά την δόμηση κοντά σε ρέματα.

9) Την υπ' αρ. 3046//304/3-2-1989 απόφαση του Αν. Υπουργού Περιβάλλοντος, Χωροταξίας και Δημοσίων Έργων (Κτιριοδομικός Κανονισμός και ειδικότερα τις διατάξεις του άρθρου 6 αυτού, σχετικά με τη δόμηση κοντά στα ρέματα) όπως ισχύει σήμερα.

11) Την υπ' αριθμ. 33/1998 εγκύκλιο του ΥΠΕΧΩΔΕ «Αστυνόμευση ρεμάτων και συντήρηση αντιπλ/κών έργων».

12) Τις διατάξεις του άρθρου 66 του Ν. 1622/1986 (περί Τοπικής Αυτοδιοίκησης, Περιφερειακής Ανάπτυξης και Δημοκρατικού Προγραμματισμού) όπως αντικαταστάθηκε με τις διατάξεις της παρ.5 του άρθρου 33 του Ν. 1832/1989.

13) Την αρ. 6/2009 απόφαση του Δημοτικού Συμβουλίου του Δήμου Κολυμβαρίου με την οποία εγκρίνεται η οριοθέτηση του παραπάνω ρέματος.

14) Τον γενόμενο καθορισμό οριογραμμών τμήματος ρέματος στην περιοχή Δ.Δ. Βουβών του Δήμου Κολυμβαρίου Νομού Χανίων, ο οποίος έγινε από την Δ/ση Τεχνικών Υπηρεσιών της Νομαρχιακής Αυτοδιοίκησης Χανίων, μετά από τον έλεγχο και την θεώρηση των τοπογραφικών διαγραμμάτων, της τεχνικής έκθεσης και των συνοδευουσών αυτών υδρολογικών, υδραυλικών και περιβαλλοντικών μελετών που συνέταξαν οι Άννα Κακαβελάκη και ο Μανώλης Πουλής Πολιτικοί Μηχανικοί και η Άννα Στεφανουδάκη Τοπογράφος Μηχανικός, υπάλληλοι στην ΤΥΔΥΚ του Ν. Χανίων για τον καθορισμό των προτεινομένων οριογραμμών και ύστερα από την προαναφερόμενη γνωμοδότηση του Δημοτικού Συμβουλίου Δήμου Κολυμβαρίου Ν. Χανίων, αποφασίζουμε:

Επικυρώνουμε τις οριογραμμές τμήματος ρέματος στην περιοχή Δ.Δ. Βουβών ιδιοκτησίας του Δήμου Κολυμβαρίου Ν. Χανίων, όπως φαίνονται στα από τον Νοέμβριο 2009 τοπογραφικά διαγράμματα καθώς και την Τεχνική Έκθεση που συνέταξαν οι Άννα Κακαβελάκη και ο Μανώλης Πουλής Πολιτικοί Μηχανικοί και η Άννα Στεφανουδάκη Τοπογράφος Μηχανικός,

υπάλληλοι στην ΤΥΔΥΚ του Ν. Χανίων, όπως έχουν ελεγχθεί και θεωρηθεί από την Δ.Τ.Υ. Νομαρχιακής Αυτοδιοίκησης Χανίων.

Οι οριογραμμές αυτές των παραπάνω ρεμάτων υλοποιούνται από τις πολυγωνικές γραμμές που ορίζουν τα σημεία 1, 2, ..., 24, 25 και 26, 27, ..., 47, 48.


Τα παραπάνω σημεία είναι αποτυπωμένα στα προαναφερόμενα τοπογραφικά διαγράμματα και περιέχονται

σε αυτά με τις συντεταγμένες τους (σύστημα συντεταγμένων είναι το ΕΓΣΑ 87).


Η απόφαση αυτή να δημοσιευθεί στην Εφημερίδα της Κυβερνήσεως.



Ηράκλειο, 21 Απριλίου 2010

Ο Γενικός Γραμματέας Περιφέρειας
ΑΘΑΝΑΣΙΟΣ ΚΑΡΟΥΝΤΖΟΣ

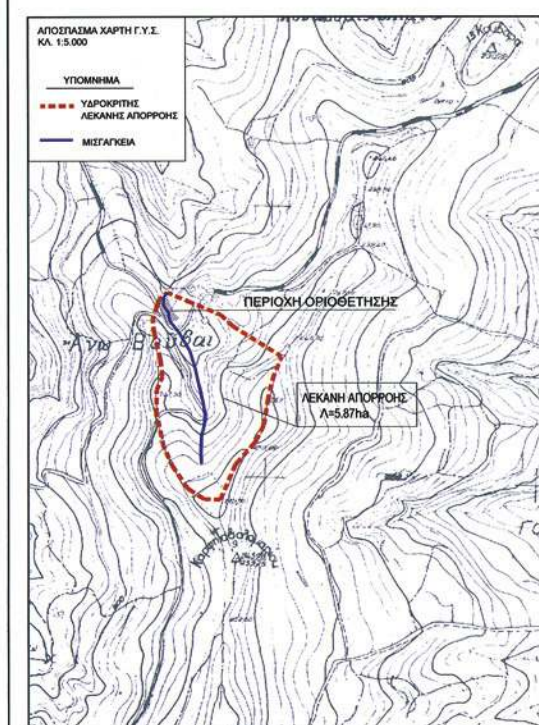

ΕΘΝΙΚΟ ΤΥΠΟΓΡΑΦΕΙΟ
Για τεχνικούς λόγους στο σχεδιάγραμμα,
έγινε σμίκρυνση, κατά ποσοστό **36%**

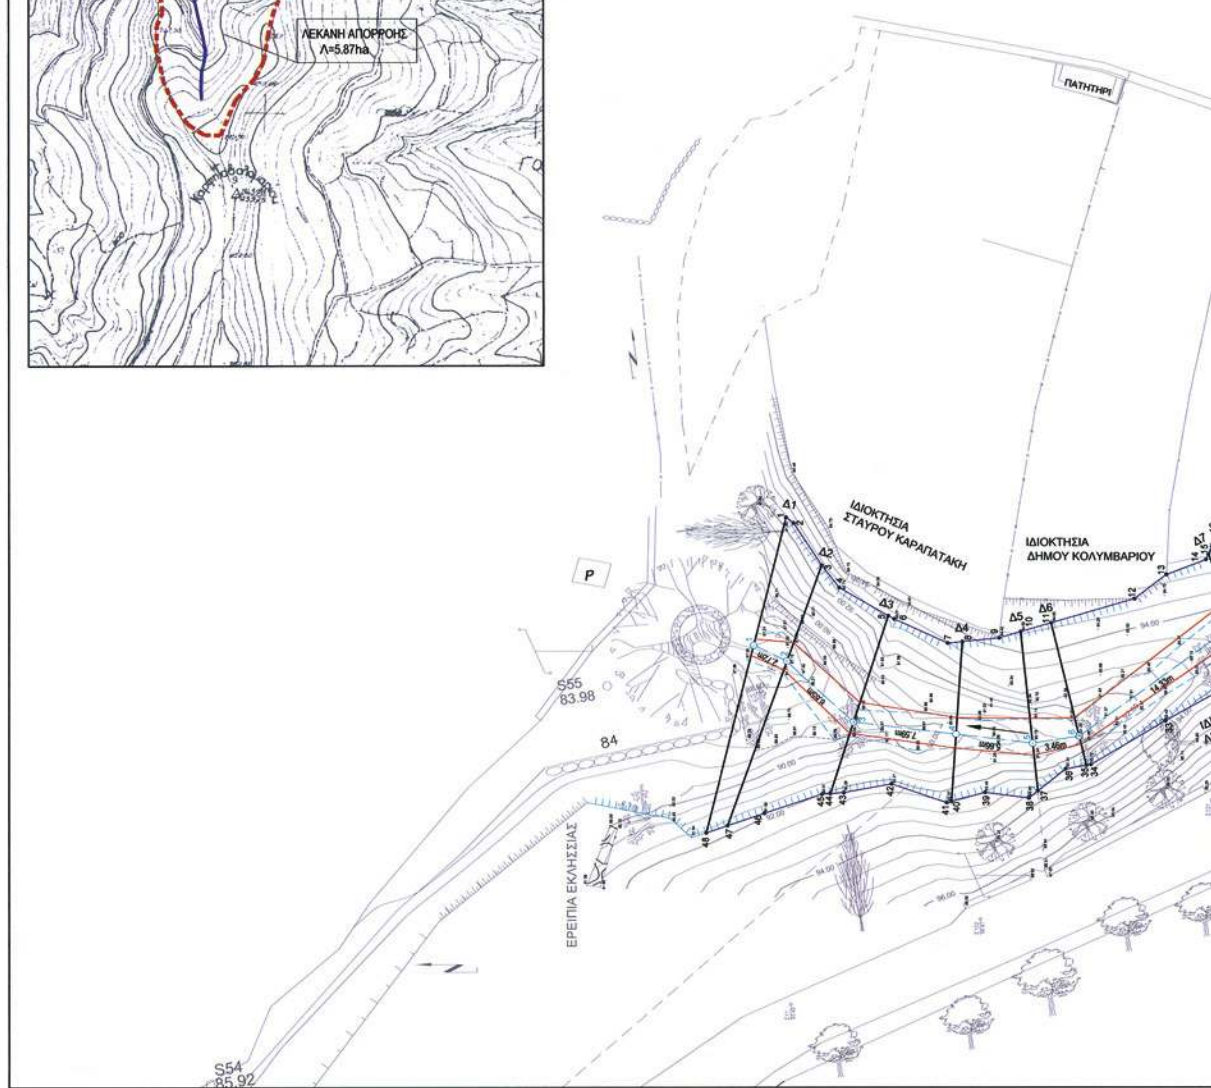

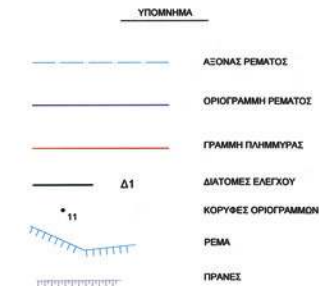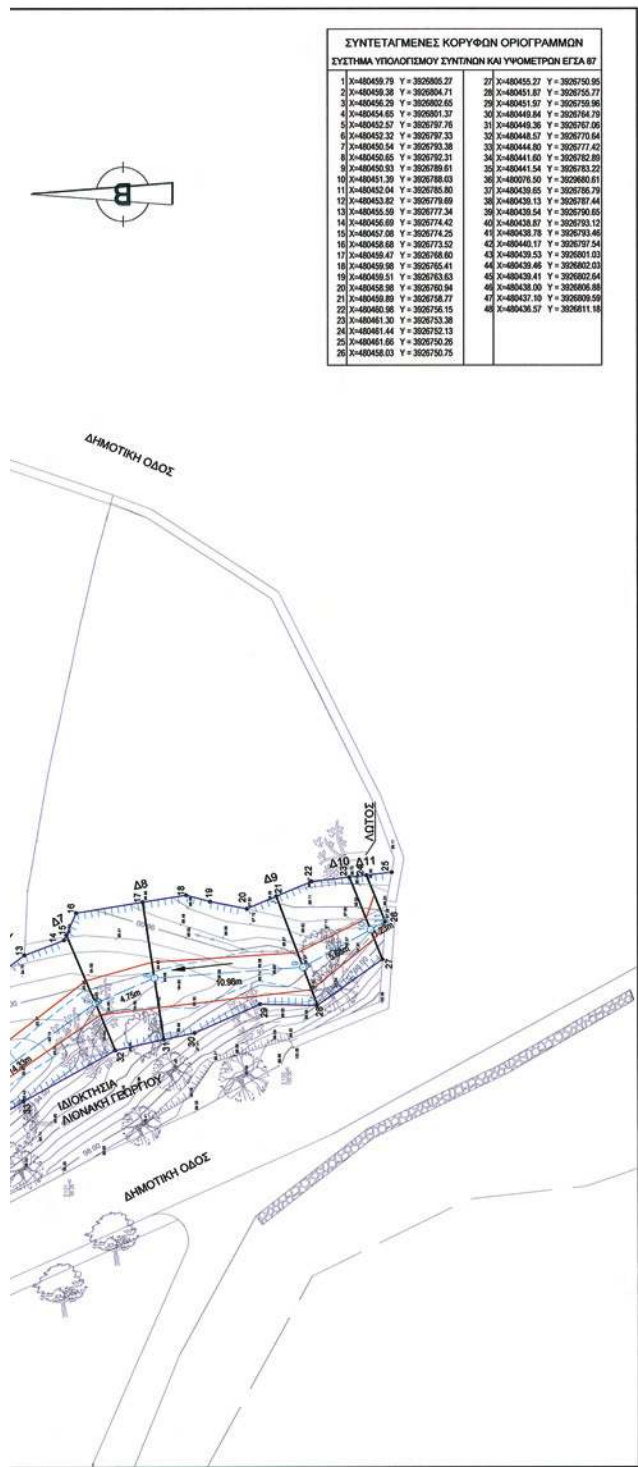

ΕΛΛΗΝΙΚΗ ΔΗΜΟΚΡΑΤΙΑ
ΠΕΡΙΦΕΡΕΙΑ ΚΡΗΤΗΣ
ΓΕΝΙΚΗ ΔΙΕΥΘΥΝΣΗ ΔΙΑΧΕΙΡΙΣΗΣ
ΔΙΕΥΘΥΝΣΗ ΤΟΠΙΚΗΣ ΑΥΤΟΔΙΟΙΚΗΣΗΣ &
ΔΙΟΙΚΗΣΗΣ Ν. ΧΑΝΙΩΝ
ΤΜΗΜΑ Τ.Υ.Δ.Κ.

ΜΕΛΕΤΗ ΚΑΘΟΡΙΣΜΟΥ ΟΡΙΟΓΡΑΜΜΩΝ
ΤΜΗΜΑΤΟΣ ΡΕΜΑΤΟΣ ΒΟΥΒΩΝ
ΔΗΜΟΥ ΚΟΛΥΜΒΑΡΙΟΥ

ΕΓΚΡΙΝΕΤΑΙ
Με την υπ. αρ. 59/2010
Απόφαση της Επιτροπής
Πολιτικής Οργάνωσης
26.4.2010

ΟΡΙΖΟΝΤΙΟΓΡΑΦΙΑ ΡΕΜΑΤΟΣ ΤΖΑΝΑΚΗΣ ΚΟΛΑΚΕ
ΠΟΛΙΤΙΚΩΝ ΜΗΧΑΝΙΚΩΝ

ΘΕΜΑ ΣΧΕΔΙΟΥ:			
ΑΡ. ΣΧΕΔΙΟΥ: 1			
ΚΑΙΜΑΚΑ: 1:200			
ΣΥΝΤΑΧΘΗΚΕ	ΑΝΝΑ ΣΤΕΦΑΝΟΥΔΑΚΗ ΑΡ. ΤΟΠ. ΜΗΧΑΝΙΚΟΣ ΔΗΜΟΥ ΚΟΛΥΜΒΑΡΙΟΥ	ΗΜΕΡΟΜΗΝΙΑ ΝΟΕΜΒΡΙΟΣ 2009	ΥΠΟΓΡΑΦΗ
	ΑΝΝΑ ΚΑΚΑΒΕΛΑΚΗ ΠΟΛΙΤΙΚΟΣ ΜΗΧΑΝΙΚΟΣ ΔΗΜΟΥ ΚΟΛΥΜΒΑΡΙΟΥ	ΗΜΕΡΟΜΗΝΙΑ ΝΟΕΜΒΡΙΟΣ 2009	ΥΠΟΓΡΑΦΗ
	ΜΑΝΩΛΗΣ ΠΟΥΛΗΣ ΠΟΛΙΤΙΚΟΣ ΜΗΧΑΝΙΚΟΣ Τ.Υ.Δ.Κ.	ΗΜΕΡΟΜΗΝΙΑ ΝΟΕΜΒΡΙΟΣ 2009	ΥΠΟΓΡΑΦΗ
ΕΠΕΡΓΕΙΑ	ΟΙΚΟΜΕΤΕΩΡΟΥΜΕΝΟ Ο ΠΡΟΒΛΕΠΟΜΕΝΟ Τ.Υ.Δ.Κ.	ΗΜΕΡΟΜΗΝΙΑ	ΥΠΟΓΡΑΦΗ
ΘΕΩΡΗΘΗ	ΦΡΑΓΚ. ΤΡΟΥΛΙΔΗΣ ΠΟΛ. ΜΗΧΑΝΙΚΟΣ		
Τ.Υ.Δ.Κ. Ν. ΧΑΝΙΩΝ	ΦΕΡΡΗΘΗΚΕ ΧΑΝΙΟΝ 26.4.2010 Ο Αντιπρόεδρος των Υποεργείων ΟΡΓΑΝΙΣΜΟΣ ΤΟΠΙΚΗΣ ΑΥΤΟΔΙΟΙΚΗΣΗΣ Ν.ΧΑΝΙΩΝ		ΕΠΙΣΤΕΥΣΗ Μανώλης ΠΟΛ. ΜΗΧ. με Α. Βασιλείου

Αριθμ. 1514

(2)

Κήρυξη έκτασης δάσους ως αναδασωτέας, εμβαδού 63,57 τ.μ. θέση «ΤΗΓΑΝΙ» περιφέρειας Δήμου Κρανιδίου.

Ο ΓΕΝΙΚΟΣ ΓΡΑΜΜΑΤΕΑΣ
ΠΕΡΙΦΕΡΕΙΑΣ ΠΕΛΟΠΟΝΝΗΣΟΥ

Έχοντας υπόψη:

1. Τις διατάξεις του Ν. 3200/55 «περί διοικητικής αποκέντρωσης, όπως τροποποιήθηκε και συμπληρώθηκε με το Ν.Δ. 532/70 και μεταγενέστερες διατάξεις.

2. Το Π.Δ. υπ' αριθμ. 51/87 (ΦΕΚ 26/τ. Α'/6.3.87) «Καθορισμός της χώρας για το σχεδιασμό, προγραμματισμό και συντονισμό της Περιφερειακής Ανάπτυξης».

3. Το Ν. 2503/1997 (ΦΕΚ 107/τ. Α'/30-5-97) «Διοίκηση, Οργάνωση, Στελέχωση της Περιφέρειας, Ρύθμιση Θεμάτων για την Τοπική Αυτοδιοίκηση και άλλες διατάξεις».

4. Την αριθμ. 709/20-1-2005 απόφαση του Γενικού Γραμματέα Περιφέρειας Πελοποννήσου «Ανάθεση αρμοδιοτήτων & ασκήσεως αυτών κατ' εντολή μας».

5. Την αριθμ. 22167/11919οικ./16-7-2009 απόφαση Γενικού Γραμματέα Περιφέρειας Πελοποννήσου «Τοποθέτηση προϊσταμένου Δ/νσεως και Τμημάτων».

6. Τις διατάξεις του άρθρου 117 παρ. 3 του Συντάγματος.

7. Τις διατάξεις του Ν. 998/79 «περί προστασίας των δασών κ.λπ.» και ειδικότερα: α) Του αρθρ. 41 παρ. 1, β) Του αρθρ. 38 παρ. 1, όπως συμπληρώθηκαν με το Ν. 3208/03.

8. Τις διατάξεις του Ν. 3208/2003 «Προστασία των δασικών οικοσυστημάτων κ.λπ.», άρθρο 1 παρ. 15.

9. Τις διαταγές του Υπουργείου Γεωργίας: α) 160417/1180/8-7-80, β) 182447/3042/24-9-80, γ) 168692/3318/5-10-1981, δ) 85144/1468/9-9-1992 & ε) 60284/365/26-1-1994.

10. Την αριθμ. 1493/13-4-2010 πρόταση της Δ/σης Δασών Αργολίδας.

11. Το γεγονός ότι με την παρούσα απόφαση δεν προκαλείται δαπάνη σε βάρος του κρατικού προϋπολογισμού, αποφασίζουμε:

Κηρύσσουμε ως αναδασωτέα, με σκοπό τη φυσική ή τεχνική αποκατάσταση της δασικής βλάστησης που καταστράφηκε και υποβαθμίσθηκε λόγω αποψίλωσης και παράνομων επεμβάσεων και χρήσεων αυτής, ο υπόροφος δάσους Χαλεπίου Πεύκης (της παραγράφου 1 του άρθρου 3 του Ν. 998/79 «περί προστασίας των δασών και των δασικών εν γένει εκτάσεων της χώρας», που ανήκει στις κατηγορίες της παρ. 1 εδάφ. ε και της παρ. 2 εδάφ. β του άρθρου 4 του Ν. 998/79), η οποία βρίσκεται στη θέση «ΤΗΓΑΝΙ» περιφέρειας Δήμου Κρανιδίου εμβαδού εξήντα τριών τετραγωνικών μέτρων και πενήντα επτά εκατοστών (63,57 τ.μ).

Η ανωτέρω έκταση απεικονίζεται στο από 13-4-2010 τοπογραφικό διάγραμμα, με κλίμακα 1:200, το οποίο συνέταξε η δασοπόνος Στ. Βαρδάκα το οποίο συνοδεύει αναπόσπαστα την παρούσα και έχει όρια:

Ανατολικά: Με δάσος Χαλεπίου Πεύκης ιδιωτικό αναγνωρισμένο με την αριθμ. 13/22-2-1932.

Δυτικά: Με δάσος Χαλεπίου Πεύκης ιδιωτικό αναγνωρισμένο με την αριθμ. 13/22-2-1932.

Βόρεια: Με δάσος Χαλεπίου Πεύκης ιδιωτικό αναγνωρισμένο με την αριθμ. 13/22-2-1932.

Νότια: Με δάσος Χαλεπίου Πεύκης ιδιωτικό αναγνωρισμένο με την αριθμ. 13/22-2-1932.


Σκοπός της κηρύξεως της ανωτέρω έκτασης δάσους ως αναδασωτέου είναι η διατήρηση του δασικού χαρακτήρα, ο αποκλεισμός διάθεσής του για άλλη χρήση και η αποκατάσταση της καταστραφείσης από τις παράνομες επεμβάσεις, δασικής βλάστησης.

Η απόφαση αυτή να δημοσιευθεί στην Εφημερίδα της Κυβερνήσεως.


Τρίπολη, 23 Απριλίου 2010

Ο Γενικός Γραμματέας Περιφέρειας
ΦΩΤΙΟΣ ΧΑΤΖΗΜΙΧΑΛΗΣ

ΑΠΟΣΠΑΣΜΑ ΧΑΡΤΗ
ΚΑΙΜΑΚΑΣ 1:50000
ΣΠΕΤΣΕΣ

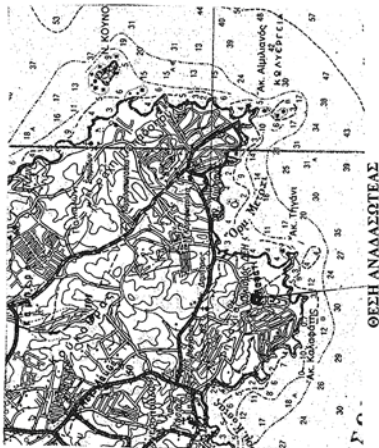

 ΕΛΛΗΝΙΚΗ ΔΗΜΟΚΡΑΤΙΑ ΠΕΡΙΦΕΡΕΙΑ ΠΕΛΟΠΟΝΝΗΣΟΥ ΓΕΝΙΚΗ ΔΙΕΥΘΥΝΣΗ ΠΕΡΙΦΕΡΕΙΑΣ ΔΙΕΥΘΥΝΣΗ ΔΑΣΩΝ ΑΡΓΟΛΙΔΑΣ	
ΤΟΠΟΓΡΑΦΙΚΟ ΔΙΑΓΡΑΜΜΑ	
ΘΕΜΑ: «Αποτύπωση έκτασης ιδιωτικού δάσους που καταστράφηκε για την ανέγερση μαντρότοχου»	
ΘΕΣΗ: «ΠΗΓΑΝΙ» περιφέρειας δήμου Κρανιδίου Ανήκει στην υπ' αριθμ. 1544/23-4-2010 απόφαση κήρυξης αναδασοειδούς του Γενικού Γραμματέα Περιφέρειας Πελοποννήσου.	
ΚΑΙΜΑΚΑΣ:1:200	ΕΜΒΑΔΟΝ:(Α-Β-Γ-Δ-Α)= 63.57 τ.μ
Ημερομηνία : Νούπλιο 13-4-2010	Η συντάκτρια Βαρόκα Σταμάτα Δασοπόνος με Β' βαθμό
Ημερομηνία : Νούπλιο 4-4-2010	Πελεγμένη Ο.Δ. της Δασών Αργολίδας Παναγιώτης Παπαρόπουλος Δασοπόνος με Α' βαθμό
Ημερομηνία : Τρίπολη 23-4-2010	ΕΘ-ΘΗ Ο ΓΕΝΙΚΟΣ ΓΡΑΜΜΑΤΕΑΣ ΠΕΡΙΦΕΡΕΙΑΣ ΠΕΛΟΠ. ΦΩΤΗΣ ΧΑΤΣΗΜΙΧΑΛΗΣ

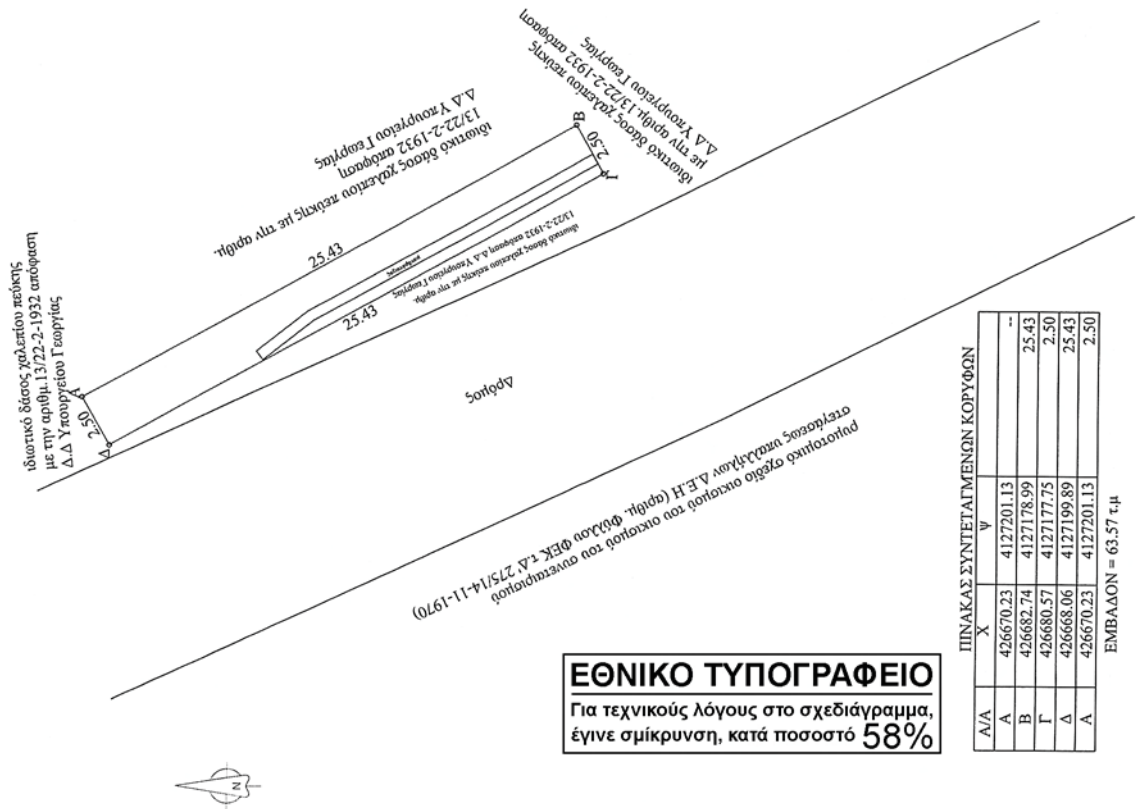

ΕΘΝΙΚΟ ΤΥΠΟΓΡΑΦΕΙΟ
Για τεχνικούς λόγους στο σχεδιάγραμμα,
έγινε σμίκρυνση, κατά ποσοστό **58%**

ΠΙΝΑΚΑΣ ΣΥΝΤΕΤΑΓΜΕΝΩΝ ΚΟΡΥΦΩΝ			
Α/Α	X	Y	h
A	426670.23	4127201.13	--
B	426682.74	4127178.99	25.43
Γ	426680.57	4127177.75	2.50
Δ	426668.06	4127199.89	25.43
Α	426670.23	4127201.13	2.50

ΕΜΒΑΔΟΝ = 63.57 τ.μ

Αριθμ. ΔΠΠ 1800

(3)

Καθορισμός χρήσεων παραχωρούμενων δημόσιων
εκτάσεων.

Ο ΝΟΜΑΡΧΗΣ ΡΟΔΟΠΗΣ

Έχοντας υπόψη:

1. Τις διατάξεις του άρθρου 62 του Π.Δ. 30/96 (ΦΕΚ 21Α'96).

2. Τις διατάξεις του άρθρου 6 του Ν. 994/79.

3. Τις διατάξεις του άρθρου 3 του Ν. 1512/85 περί καθορισμού χρήσεων παραχωρουμένων.

4. Το υπ' αριθμ. 2860/13-04-2010 έγγραφο της Δ/σης Γεωργικής Ανάπτυξης Περιφέρειας ΑΜ-Θ με το οποίο ζητείται ο καθορισμός χρήσης γης για το υπ' αριθμ. 17 τεμάχιο, έκτασης 345 τ.μ. του αγροκτήματος Σώστη Ν. Ροδόπης, προοριζόμενο να παραχωρηθεί στον Δήμο Σώστη Ν. Ροδόπης για την ανόρυξη υδρευτικής εφεδρικής γεώτρησης.

5. Το υπ' αριθμ. 16153/28-12-2009 έγγραφο της Δ/σης Αγροτικής Ανάπτυξης Ν. Ροδόπης.

6. Το υπ' αριθμ. 3263/16-12-2009 έγγραφο της Δ/σης Τοπογραφικής Ν. Ροδόπης με συν. απόσπασμα τοπογραφικού διαγράμματος Αγρ/τος Σώστη Ν. Ροδόπης.

7. Το υπ αριθμ. 180/08-04-2010 έγγραφο της 10ης Εφορείας Προϊστορικών και Κλασικών Αρχαιοτήτων.

8. Το υπ' αριθμ 34/20-01 -2010 έγγραφο της Δ/σης Τουρισμού ΑΜ.Θ.

9. Το υπ' αριθμ. 201/27-1-2010 έγγραφο της Δ/σης Υγείας Ν. Ροδόπης.

10. Το υπ' αριθμ. 1648/94/8-2-2010 έγγραφο της Δ/σης Δασών Περιφέρειας ΑΜ.Θ.

11. Το υπ' αριθμ ΔΠΠ 120/27-1-2010 έγγραφο της Δ/σης Πολεοδομίας Περιβάλλοντος Ν. Ροδόπης.

12. Την υπ' αριθμ. 8/2010 απόφαση του Δημοτικού Συμβουλίου Σώστη Ν. Ροδόπης, αποφασίζουμε:

1. Καθορίζουμε την χρήση για το υπ' αριθμ. 17^ο τεμάχιο έκτασης 345 τ.μ., όπως εμφανίζεται στο απόσπασμα πρόχειρου διαγράμματος αγροκτήματος Σώστη Ν. Ροδόπης έτους 1931 της Δ/σης Τοπογραφικής Ν. Ροδόπης, σαν κοινωφελή, προκειμένου να παραχωρηθεί στον Δήμο Σώστη Ν. Ροδόπης, για την ανόρυξη υδρευτικής εφεδρικής γεώτρησης, σύμφωνα με το άρθρο 6 του Ν. 994/79.

2. Η απόφαση αυτή αφορά μόνο τον προσδιορισμό χρήσης γης της συγκεκριμένης έκτασης, σύμφωνα με το άρθρο 3 του Ν. 1512/85 και δεν απαλλάσσει τον ενδιαφερόμενο από τις προβλεπόμενες από την κείμενη νομοθεσία άδειες και εγκρίσεις για την ολοκλήρωση της παραχώρησης.

Η απόφαση αυτή να δημοσιευθεί στην Εφημερίδα της Κυβερνήσεως.

Κομοτηνή, 26 Απριλίου 2010

Ο Νομάρχης

ΑΡΙΣΤΕΙΔΗΣ ΓΙΑΝΝΑΚΙΔΗΣ



ΕΛΛΗΝΙΚΗ ΔΗΜΟΚΡΑΤΙΑ
ΠΕΡΙΦΕΡΕΙΑ ΑΝ. ΜΑΚΕΔ.-ΘΡΑΚΗΣ
ΝΟΜΟΣ ΡΟΔΟΠΗΣ

NOM/KH AYTOΔ/ΣH POΔOΠHΣ-EBPOY
NOM/KO ΔIAM/ΣMA POΔOΠHΣ
Δ/ΣH: TOΠOΓPAΦIKHΣ

ΤΜΗΜΑ : ΤΕΧΝΙΚΟΥ ΑΡΧΕΙΟΥ
ΚΑΙ ΚΤΗΜΑΤΟΛΟΓΙΩΝ

ΕΘΝΙΚΟ ΤΥΠΟΓΡΑΦΕΙΟ

Για τεχνικούς λόγους στο σχεδιάγραμμα, έγινε σμίκρυνση, κατά ποσοστό 79%

ΑΠΟΣΠΑΣΜΑ

Αγρίος Ιώστη
ΔΙΑΝΟΜΗ 1931

KAIMAKA 1:5 000

ΥΠΟΜΝΗΜΑ

[illegible]