



ΕΦΗΜΕΡΙΣ ΤΗΣ ΚΥΒΕΡΝΗΣΕΩΣ

ΤΗΣ ΕΛΛΗΝΙΚΗΣ ΔΗΜΟΚΡΑΤΙΑΣ

ΤΕΥΧΟΣ ΤΕΤΑΡΤΟ

Αρ. Φύλλου 246

25 Απριλίου 2012

ΑΠΟΦΑΣΕΙΣ

Αριθμ. οικ. 14561/1669

Επικύρωση έκθεσης καθορισμού ορίων αιγιαλού και παραλίας στη θέση «Ποσειδώνιο (ανατολικό τμήμα)», Παλαιοκάστρου Δήμου Σάμου Ν. Σάμου.

Ο ΓΕΝΙΚΟΣ ΓΡΑΜΜΑΤΕΑΣ
ΑΠΟΚΕΝΤΡΩΜΕΝΗΣ ΔΙΟΙΚΗΣΗΣ ΑΙΓΑΙΟΥ

Έχοντας υπόψη:

1. Τις διατάξεις του Ν. 2971/2001 (ΦΕΚ 285/τ.Α'/19-12-2001) «Αιγιαλός, παραλία και άλλες διατάξεις» όπως τροποποιήθηκε και ισχύει (και ιδιαίτερα το άρθρο 5 όπως τροποποιήθηκε με το άρθρο 113 του Ν. 3978/2011 - ΦΕΚ 137/τ.Α'/16-06-2011).

2. Τις διατάξεις του άρθρου 89 του Π.Δ. 284/88 «Οργάνισμός του Υπουργείου Οικονομικών» όπως τροποποιήθηκε και ισχύει.

3. Τις διατάξεις του άρθρου 46 παρ. 21 του Ν. 3220/2004 «Μέτρα αναπτυξιακής πολιτικής κ.λ.π.» (ΦΕΚ 15 τ. Α').

4. Τις διατάξεις του άρθρου 280 παρ.1 του Ν. 3852/2010 (ΦΕΚ 87 Α'/7-6-2010) «Νέα Αρχιτεκτονική της Αυτοδιοίκησης και της Αποκεντρωμένης Διοίκησης -Πρόγραμμα Καλλικράτης».

5. Τις διατάξεις του Π.Δ. 143/2010 (ΦΕΚ 236/τ.Α'/27-12-2010) των Υπουργών Εσωτερικών, Αποκέντρωσης και Ηλεκτρονικής Διακυβέρνησης και Οικονομικών που αφορά στη σύσταση του Οργανισμού της Αποκεντρωμένης Διοίκησης Αιγαίου.

6. Την υπ' αριθμ. 1551/11 (ΦΕΚ 483 Β'/29-03-2011) «Παροχή εξουσιοδότησης υπογραφής πράξεων και εγγράφων «Με εντολή Γενικού Γραμματέα» στον Προϊστάμενο της Γενικής Διεύθυνσης Εσωτερικής Λειτουργίας της Αποκεντρωμένης Διοίκησης Αιγαίου και στους Προϊσταμένους των οργανικών μονάδων αυτής».

7. Την υπ' αριθμ. 2955/11-08-2008 αίτηση της Διεύθυνσης Τεχνικών Υπηρεσιών της Νομαρχιακής Αυτοδιοίκησης Σάμου για τον καθορισμό της γραμμής αιγιαλού στην περιοχή Ποσειδωνίου.

8. Την από 22-03-2012 Έκθεση της κατά το άρθρο 3 του Ν. 2971/2001 αρμόδιας Επιτροπής περί χάραξης των ορίων αιγιαλού και παραλίας, στη θέση «Ποσειδώνιο (δυτικό τμήμα)», Παλαιοκάστρου Δήμου Σάμου Ν. Σάμου και το κτηματογραφικό - υψομετρικό διάγραμμα του Ευάγγελου Λεοντίδη, Πολιτικού Μηχανικού, κλίμακας 1:500, σε μία (1) πινακίδα, που συντάχθηκε τον Οκτώβριο του 2011, ελέγχθηκε για την ακρίβεια της αποτύπωσης και θεωρήθηκε στις 22-03-2012 από την Ευφροσύνη Βεργή, Αγρονόμο Τοπογράφο Μηχανικό, υπάλληλο της Κτηματικής Υπηρεσίας Σάμου.

9. Το υπ' αριθμ. Φ.544.5/329/11Σ.7030/11-05-2011 έγγραφο του ΓΕΝ, σύμφωνα με το οποίο δεν συμφωνεί για την έκδοση της επικυρωτικής απόφασης και ζητά την επανυποβολή της υπόθεσης για γνωμοδότηση.

10. Το υπ' αριθμ. 103/08-02-2012 έγγραφο της Κτηματικής Υπηρεσίας Σάμου, με το οποίο ζητάει τη σύμφωνη γνώμη του ΓΕΕΘΑ σύμφωνα με το άρθρο 113 του Ν. 3978/2011.

11. Το γεγονός ότι η προθεσμία της παραπάνω διάταξης παρήλθε άπρακτη και η γνώμη του ΓΕΕΘΑ λογίζεται θετική, αποφασίζουμε:

Α. Επικυρώνουμε την από 22-03-2012 Έκθεση της κατά το άρθρο 3 του Ν. 2971/2001 αρμόδιας Επιτροπής περί χάραξης των ορίων αιγιαλού και παραλίας, στη θέση «Ποσειδώνιο (ανατολικό τμήμα)», Παλαιοκάστρου Δήμου Σάμου Ν. Σάμου και το κτηματογραφικό - υψομετρικό διάγραμμα του Ευάγγελου Λεοντίδη, Πολιτικού Μηχανικού, κλίμακας 1:500, σε μία (1) πινακίδα, που συντάχθηκε τον Οκτώβριο του 2011, ελέγχθηκε για την ακρίβεια της αποτύπωσης και θεωρήθηκε στις 22-03-2012 από την Ευφροσύνη Βεργή, Αγρονόμο Τοπογράφο Μηχανικό, υπάλληλο της Κτηματικής Υπηρεσίας Σάμου.

Β. Στο τοπογραφικό αυτό διάγραμμα, η αρμόδια Επιτροπή καθορίζει:

1. Με κόκκινη συνεχή πολυγωνική γραμμή την οριογραμμή του αιγιαλού, με κορυφές Α1, Α2,... Α47, Α48.

2. Με κίτρινη συνεχή πολυγωνική γραμμή την οριογραμμή της παραλίας, με στοιχεία (Π1, Π2,... Π9, Α3), (Α4, Π10, ... Π18, Α12), (Α14, Π19, Π20, Π21, Α16), (Α17, Π22, Π23, Α18), (Α19, Π24, ... Π71, Π72).

3. Η οριογραμμή παραλίας ισαπέχει από την οριογραμμή αιγιαλού δέκα (10) μέτρα, όπου δεν υπερβαίνει τη νόμιμα διαμορφωμένη γραμμή δόμησης και καθορίζεται για την εξυπηρέτηση της επικοινωνίας μεταξύ ξηράς και θάλασσας, όπως προβλέπεται από το άρθρο 1 παρ. 2 του Ν. 2971/2001.

4. Υπάρχουν κτίσματα εντός της ζώνης της παραλίας τα οποία δεν εξαιρούνται.

5. Το τέταρτο μέλος της Επιτροπής δεν συμφωνεί με τον καθορισμό της οριογραμμής παραλίας όσον αφορά το τμήμα από Π50 έως Π53, διότι κατά την κρίση του θα έπρεπε να εξαιρεθεί από τη ζώνη παραλίας το κτίσμα της ιδιοκτησίας με κτηματολογικό αριθμό 29 ως νομίμως υφιστάμενο προ του 1955.

6. Η εξάρτηση έγινε σύμφωνα με το Ελληνικό Γεωδαιτικό Σύστημα Αναφοράς (ΕΓΣΑ' 87).

Γ. Η απόφαση αυτή μαζί με την έκθεση της Επιτροπής και το τοπογραφικό διάγραμμα, να δημοσιευθούν στην Εφημερίδα της Κυβερνήσεως.

Μυτιλήνη, 4 Απριλίου 2012

Με εντολή Γενικού Γραμματέα
Αποκεντρωμένης Διοίκησης
Η Γενική Διεύθυντρια
Εσωτερικής Λειτουργίας
ΒΑΣΙΛΙΚΗ ΜΠΑΛΑΣΚΑ

ΕΚΘΕΣΗ ΕΠΙΤΡΟΠΗΣ

ΚΑΘΟΡΙΣΜΟΥ ΤΩΝ ΟΡΙΩΝ ΑΙΓΙΑΛΟΥ ΚΑΙ ΠΑΡΑΛΙΑΣ
(Άρθρο 3 Ν.2971/19-12-2001) (2η συνεδρίαση)

Για τον πρώτο καθορισμό των ορίων αιγιαλού και παραλίας στη θέση «Ποσειδώνιο (ανατολικό τμήμα)» Δ.Δ. Παλαιοκάστρου Δήμου Βαθέος Ν. Σάμου.

Στη Σάμο σήμερα 22 Μαρτίου 2012 ημέρα της εβδομάδας Πέμπτη και ώρα 03:00 μ.μ. οι υπογεγραμμένοι:

1. Αλκιβιάδης Φουντεδάκης, Προϊστάμενος της Κτηματικής Υπηρεσίας Ν. Σάμου ως πρόεδρος,

2. Νικόλαος Κωνσταντέλλης, Λιμενάρχης Σάμου ως μέλος,

3. Ευφροσύνη Βεργή, Τοπογράφος Μηχανικός της Κτηματικής Υπηρεσίας Ν. Σάμου ως μέλος,

4. Γεώργιος Καλόγηρος, Προϊστάμενος της Πολεοδομίας του Δήμου Σάμου ως μέλος,

5. Ο Προϊστάμενος της Διεύθυνσης Περιβάλλοντος και Χωρικού Σχεδιασμού Β. Αιγαίου της Αποκεντρωμένης Διοίκησης Αιγαίου ως μέλος, δεν παρευρέθηκε και

ο Ευάγγελος Παριανός, υπάλληλος της Κτηματικής Υπηρεσίας Ν. Σάμου ως γραμματέας της επιτροπής, αποτελούντες την επιτροπή καθορισμού ορίων αιγιαλού, παραλίας και παλαιού αιγιαλού, δυνάμει του Π.Δ. 284/1988 «Οργανισμός του Υπουργείου Οικονομικών» (ΦΕΚ 128 Α'), όπως τροποποιήθηκε και ισχύει και του Π.Δ. 551/1988 «Οργανισμός Νομαρχιών - Οργάνωση Οικονομικών Υπηρεσιών» (ΦΕΚ 259 Α') και του άρθρου 3 του Ν.2971/19-12-2001 «Αιγιαλός, παραλία και άλλες διατάξεις» (ΦΕΚ 285 Δ), όπως αυτή ορίσθηκε με την υπ' αριθμ. 12886/4092/10-8-2011 απόφαση του Γενικού Γραμματέα της Αποκεντρωμένης Διοίκησης Αιγαίου, αφού μεταβήκαμε επί τόπου στη προαναφερθείσα περιοχή, ύστερα από πρόσκληση του Προέδρου και έχοντας υπ' όψιν:

1. Το υπ' αριθμ. 2955/11-8-2008 έγγραφο της Διεύθυνσης Τεχνικών Υπηρεσιών της τέως Νομαρχιακής Αυτοδιοίκησης Σάμου με το οποίο ζητείται ο καθορισμός των ορίων αιγιαλού και παραλίας στη θέση «Ποσειδώνιο (ανατολικό τμήμα)» Δ.Δ. Παλαιοκάστρου Δήμου Βαθέος Ν. Σάμου.

2. Το τοπογραφικό, υψομετρικό και κτηματολογικό διάγραμμα, εξαρτημένο από κρατικό δίκτυο συντεταγμένων (ΕΓΣΑ '87), το οποίο συντάχθηκε τον Οκτώβριο 2011 από τον Ευάγγελο Λεοντίδη, Πολιτικό Μηχανικό σε μία πινακίδα, σε κλίμακα 1/500, ελέγχθηκε κατά το δυνατόν για την ορθή αποτύπωσή του και θεωρήθηκε την 22-03-2012 από την Βεργή Ευφροσύνη Αγρονόμο Τοπογράφο Μηχανικό της Κτηματικής Υπηρεσίας Σάμου.

3. Τις αποφάσεις Νομάρχη Σάμου υπ' αριθμ. Τ.Π. 1376/3-6-1986 (ΦΕΚ 1071/Δ'/10-11-86) και υπ' αριθμ. Τ.Π. 1482/26-6-1990 (ΦΕΚ 400/Δ'/3-8-90), σύμφωνα με τις οποίες έχουν ορισθεί τα όρια, οι όροι και οι περιορισμοί δόμησης στο οικισμό «Ποσειδώνιο» ΔΑ Παλαιοκάστρου Δήμου Βαθέος ως οικισμό κάτω των 2000 κατοίκων.

4. Την υπ' αριθμ. 6088/553/15-3-2010 απόφαση του Γενικού Γραμματέα Περιφέρειας Β. Αιγαίου όσον αφορά τον προσδιορισμό της νόμιμα διαμορφωμένης γραμμής δόμησης με στοιχεία (α1 - α12), (β1 - β12), (γ1 - γ6), (δ1 - δ4), (ε1 - ε6), (ζ1 - ζ6).

5. Το υπ' αριθμ. Φ.544.5/329/11/Σ.7030/11-5-2011 έγγραφο του Γενικού Επιτελείου Ναυτικού.

6. Το γεγονός ότι η προθεσμία ενός μηνός του άρθρου 113 του Ν. 3978/2011 (ΦΕΚ 137/Α'/16-6-2011) παρήλθε άπρακτη και συνεπώς η γνώμη του ΓΕΕΘΑ λογίζεται θετική.

7. Τις διατάξεις του Ν. 2971/2001 «περί αιγιαλού, παραλίας και άλλων διατάξεων» όπως αυτός ισχύει και τον Ν. 1337/83 καθώς και την προς αυτόν σχετική Δικαστηριακή και Διοικητική Νομολογία.

8. Την σχηματισθείσα αντίληψη κατόπιν της επιτόπιου μετάβασης περί του πλάτους της βρεχόμενης ζώνης της ξηράς και λοιπών συναφών στοιχείων όπως:

- Τη γεωγραφική θέση της περιοχής, η οποία βρίσκεται κατά κύριο λόγο εντός του κόλπου Ποσειδωνίου στο νότιο-ανατολικό τμήμα της νήσου Σάμου και έχει δυτικό, νότιο - δυτικό μέτωπο προς τη θάλασσα.

- Τη μορφολογία της υπό καθορισμό περιοχής, στο βόρειο τμήμα της οποίας το έδαφος παρουσιάζει ήπιες κλίσεις, με περιορισμένες εκτάσεις αμμοχαλικώδους ακτής στο κεντρικό τμήμα της περιοχής (λόγω των υφιστάμενων τεχνητών παρεμβάσεων), ενώ το νότιο τμήμα της είναι βραχώδες με έντονες κλίσεις.

- Τη μορφολογία του πυθμένα, ο οποίος είναι αμμοχαλικώδης και παρουσιάζει ανάγλυφο με μέτριες κλίσεις και βάθη πλησίον της ακτής, τα οποία αυξάνονται στη συνέχεια.

- Τις επικρατούσες καιρικές συνθήκες ήτοι δυτικοί και νότιο-δυτικοί άνεμοι, οι οποίοι, λόγω του μικρού αναπτύγματος του πελάγους, προκαλούν μικρούς έως και μέτριους έως κυματισμούς.

- Την ύπαρξη τεχνικών έργων (κρηπιδώματα, προβλήτες κλπ.) στο βόρειο και κεντρικό τμήμα της υπό καθορισμό περιοχής.

- Την ύπαρξη βλάστησης σε μικρή απόσταση από την διαμορφωμένη ακτογραμμή.

- Το γεγονός ότι δεν εντοπίστηκαν παράκτιοι φυσικοί πόροι.

• Τη μη ύπαρξη καταγεγραμμένων δημοσίων κτημάτων.

• Τη μη ύπαρξη ευπαθών οικοσυστημάτων και προστατευόμενων περιοχών.

• Το γεγονός ότι δεν υφίσταται Κτηματολόγιο, αποφασίζουμε:

1. Τον καθορισμό επί του ανωτέρω τοπογραφικού διαγράμματος:

α) Οριογραμμής της ζώνης αιγιαλού με κόκκινη συνεχή πολυγωνική γραμμή και στοιχεία (Α1, Α2, ..., Α47, Α48).

β) Οριογραμμής της ζώνης παραλίας με κίτρινη συνεχή πολυγωνική γραμμή και στοιχεία (Π1, Π2, ..., Π9, Α3), (Α4, Π10, ..., Π18, Α12), (Α14, Π19, Π20, Π21, Α16), (Α17, Π22, Π23, Α18), (Α19, Π24, ..., Π71, Π72).

2. Η οριογραμμή παραλίας ισαπέχει από την οριογραμμή αιγιαλού δέκα (10) μέτρα όπου δεν υπερβαίνει τη νόμιμα διαμορφωμένη γραμμή δόμησης και καθορίζεται για την εξυπηρέτηση της επικοινωνίας μεταξύ ξηράς και θάλασσας, όπως προβλέπεται από το άρθρο 1 παρ. 2 του Ν. 2971/2001.

3. Εντός ζώνης παραλίας βρίσκονται κτίσματα που δεν εξαιρούνται

Το τέταρτο μέλος δεν συμφωνεί με τον καθορισμό της οριογραμμής παραλίας όσον αφορά το τμήμα από Π50 έως Π53, διότι κατά την κρίση του θα έπρεπε να εξαιρεθεί από τη ζώνη παραλίας το κτίσμα της ιδιοκτησίας με κτηματολογικό αριθμό 29 ως νομίμως υφιστάμενο προ του 1955.

ΣΥΝΤΕΤΑΓΜΕΝΕΣ ΚΟΡΥΦΩΝ ΟΡΙΟΓΡΑΜΜΩΝ					
ΑΙΓΙΑΛΟΥ			ΠΑΡΑΛΙΑΣ		
α/α	X	Y	α/α	X	Y
A1	769.373,27	4.178.159,97	Π1	769.376,79	4.178.169,42
A2	769.394,41	4.178.148,70	Π2	769.400,76	4.178.156,62
A3	769.414,23	4.178.125,37	Π3	769.401,40	4.178.155,87
A4	769.417,26	4.178.121,83	Π4	769.396,54	4.178.149,97
A5	769.421,06	4.178.117,39	Π5	769.408,74	4.178.139,33
A6	769.426,32	4.178.116,80	Π6	769.410,37	4.178.141,01
A7	769.436,75	4.178.105,09	Π7	769.416,54	4.178.135,52
A8	769.446,34	4.178.091,35	Π8	769.412,79	4.178.131,88
A9	769.447,83	4.178.087,74	Π9	769.417,06	4.178.127,87
A10	769.454,49	4.178.066,35	A3	769.414,23	4.178.125,38
A11	769.453,70	4.178.061,09	A4	769.417,26	4.178.121,83
A12	769.451,07	4.178.056,16	Π10	769.421,78	4.178.125,60
A13	769.447,04	4.178.052,83	Π11	769.425,72	4.178.121,25
A14	769.451,16	4.178.042,57	Π12	769.431,54	4.178.125,97
A15	769.454,03	4.178.035,62	Π13	769.444,59	4.178.111,32
A16	769.457,04	4.178.029,57	Π14	769.455,15	4.178.096,20
A17	769.458,06	4.178.026,70	Π15	769.457,23	4.178.091,17
A18	769.459,19	4.178.023,52	Π16	769.464,71	4.178.067,15
A19	769.461,09	4.178.019,31	Π17	769.463,31	4.178.057,92
A20	769.465,51	4.178.005,78	Π18	769.459,88	4.178.051,48
A21	769.464,65	4.177.998,90	A12	769.451,07	4.178.056,16
A22	769.462,73	4.177.991,42	A14	769.451,16	4.178.042,57
A23	769.452,22	4.177.967,20	Π19	769.453,37	4.178.037,78
A24	769.437,82	4.177.946,24	Π20	769.455,82	4.178.038,65
A25	769.425,08	4.177.931,41	Π21	769.458,89	4.178.030,00
A26	769.419,30	4.177.923,31	A16	769.457,04	4.178.029,57
A27	769.409,09	4.177.919,19	A17	769.458,06	4.178.026,70

ΣΥΝΤΕΤΑΓΜΕΝΕΣ ΚΟΡΥΦΩΝ ΟΡΙΟΓΡΑΜΜΩΝ					
ΑΙΓΙΑΛΟΥ			ΠΑΡΑΛΙΑΣ		
α/α	X	Y	α/α	X	Y
A28	769.383,43	4.177.896,09	Π22	769.458,73	4.178.027,03
A29	769.379,35	4.177.876,44	Π23	769.460,13	4.178.023,93
A30	769.374,32	4.177.863,95	A18	769.459,19	4.178.023,52
A31	769.370,73	4.177.838,60	A19	769.461,09	4.178.019,31
A32	769.371,77	4.177.828,59	Π24	769.470,51	4.178.022,58
A33	769.373,51	4.177.817,54	Π25	769.473,95	4.178.012,05
A34	769.378,24	4.177.809,75	Π26	769.468,19	4.178.012,53
A35	769.393,16	4.177.801,65	Π27	769.467,85	4.178.008,20
A36	769.411,22	4.177.788,73	Π28	769.469,13	4.178.008,06
A37	769.414,55	4.177.782,31	Π29	769.468,63	4.178.004,68
A38	769.423,91	4.177.778,04	Π30	769.475,27	4.178.003,58
A39	769.434,84	4.177.769,56	Π31	769.474,47	4.177.997,06
A40	769.440,02	4.177.766,18	Π32	769.472,19	4.177.988,18
A41	769.445,08	4.177.759,73	Π33	769.460,97	4.177.962,36
A42	769.448,03	4.177.748,97	Π34	769.456,13	4.177.955,31
A43	769.454,52	4.177.743,61	Π35	769.449,00	4.177.961,13
A44	769.470,50	4.177.738,78	Π36	769.444,80	4.177.955,73
A45	769.482,34	4.177.732,95	Π37	769.440,34	4.177.949,50
A46	769.486,29	4.177.726,53	Π38	769.448,04	4.177.943,53
A47	769.493,72	4.177.719,52	Π39	769.445,72	4.177.940,15
A48	769.497,13	4.177.714,75	Π40	769.432,09	4.177.924,09
			Π41	769.432,46	4.177.927,47
			Π42	769.427,75	4.177.928,00
			Π43	769.427,44	4.177.924,72
			Π44	769.423,57	4.177.924,64
			Π45	769.426,09	4.177.915,30
			Π46	769.423,29	4.177.914,17
			Π47	769.421,48	4.177.918,74
			Π48	769.418,05	4.177.917,17
			Π49	769.415,75	4.177.920,30
			Π50	769.411,24	4.177.916,47
			Π51	769.415,54	4.177.911,05
			Π52	769.414,44	4.177.910,60
			Π53	769.392,56	4.177.890,85
			Π54	769.388,96	4.177.873,53
			Π55	769.384,05	4.177.861,34
			Π56	769.380,78	4.177.838,44
			Π57	769.381,69	4.177.829,89
			Π58	769.383,08	4.177.821,04
			Π59	769.385,39	4.177.817,25
			Π60	769.398,48	4.177.810,14
			Π61	769.418,99	4.177.795,47
			Π62	769.421,84	4.177.789,97
			Π63	769.429,09	4.177.786,67
			Π64	769.440,65	4.177.777,71
			Π65	769.446,86	4.177.773,65
			Π66	769.454,19	4.177.764,32
			Π67	769.456,84	4.177.754,67


ΣΥΝΤΕΤΑΓΜΕΝΕΣ ΚΟΡΥΦΩΝ ΟΡΙΟΓΡΑΜΜΩΝ					
ΑΙΓΙΑΛΟΥ			ΠΑΡΑΛΙΑΣ		
α/α	X	Y	α/α	X	Y
			Π68	769.459,34	4.177.752,60
			Π69	769.474,18	4.177.748,12
			Π70	769.489,35	4.177.740,65
			Π71	769.494,12	4.177.732,89
			Π72	769.500,47	4.177.726,90

Η Επιτροπή

Ο Πρόεδρος
ΑΛΚΙΒΙΑΔΗΣ ΦΟΥΝΤΕΔΑΚΗΣ

Τα Μέλη
ΝΙΚΟΛΑΟΣ ΚΩΝΣΤΑΝΤΕΛΛΗΣ
ΕΥΦΡΟΣΥΝΗ ΒΕΡΓΗ
ΓΕΩΡΓΙΟΣ ΚΑΛΟΓΗΡΟΣ

ΕΘΝΙΚΟ ΤΥΠΟΓΡΑΦΕΙΟ
Για τεχνικούς λόγους στο σχεδιάγραμμα,
έγινε σμίκρυνση, κατά ποσοστό **31%**

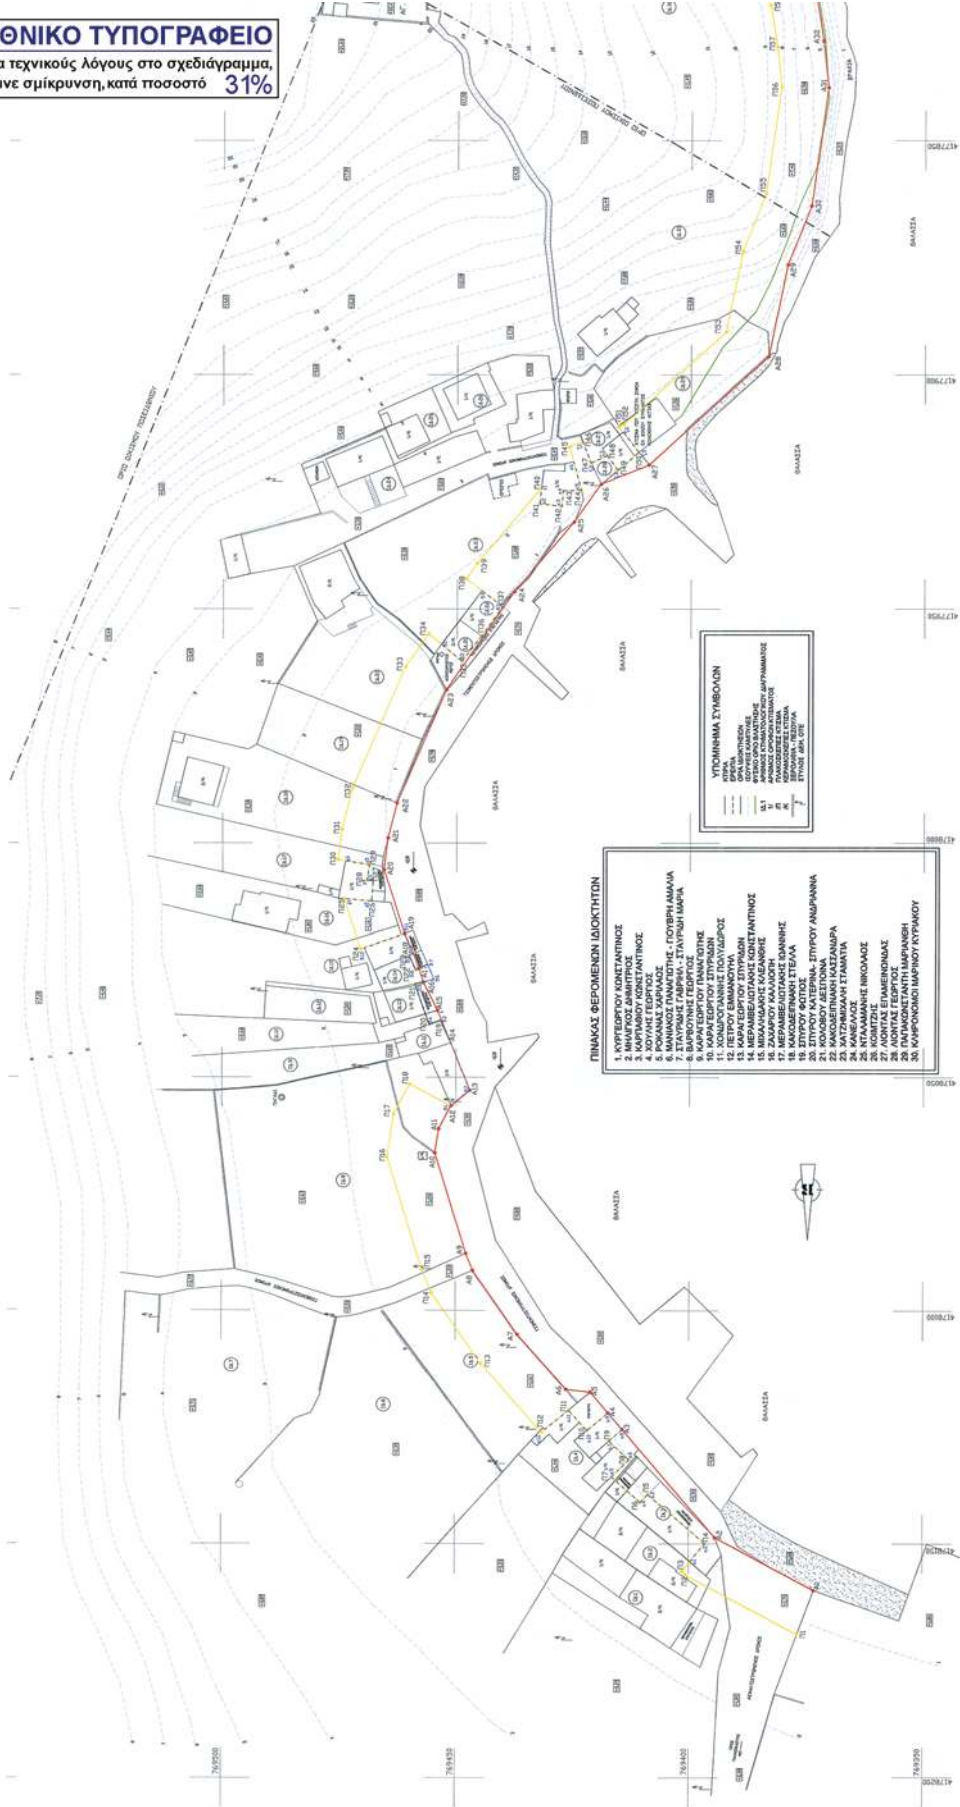

ΕΘΝΙΚΟ ΤΥΠΟΓΡΑΦΕΙΟ

ΕΦΗΜΕΡΙΣ ΤΗΣ ΚΥΒΕΡΝΗΣΕΩΣ

ΤΙΜΗ ΠΩΛΗΣΗΣ ΦΥΛΛΩΝ ΤΗΣ ΕΦΗΜΕΡΙΔΑΣ ΤΗΣ ΚΥΒΕΡΝΗΣΕΩΣ

Σε έντυπη μορφή:

- Για τα Φ.Ε.Κ. από 1 έως 16 σελίδες σε 1 € προσαυξανόμενη κατά 0,20 € για κάθε επιπλέον οκτασέλιδο ή μέρος αυτού.
- Για τα φωτοαντίγραφα Φ.Ε.Κ. σε 0,15 € ανά σελίδα.

Σε μορφή DVD/CD:

Τεύχος	Ετήσια έκδοση	Τριμηνιαία έκδοση	Μηνιαία έκδοση	Τεύχος	Ετήσια έκδοση	Τριμηνιαία έκδοση	Μηνιαία έκδοση
Α'	150 €	40 €	15 €	Α.Α.Π.	110 €	30 €	-
Β'	300 €	80 €	30 €	Ε.Β.Ι.	100 €	-	-
Γ'	50 €	-	-	Α.Ε.Δ.	5 €	-	-
Υ.Ο.Δ.Δ.	50 €	-	-	Δ.Δ.Σ.	200 €	-	20 €
Δ'	110 €	30 €	-	Α.Ε.-Ε.Π.Ε.	-	-	100 €

- Η τιμή πώλησης μεμονωμένων Φ.Ε.Κ. σε μορφή cd-rom από εκείνα που διατίθενται σε ψηφιακή μορφή και μέχρι 100 σελίδες, σε 5 € προσαυξανόμενη κατά 1 € ανά 50 σελίδες.

ΕΤΗΣΙΕΣ ΣΥΝΔΡΟΜΕΣ Φ.Ε.Κ.

Τεύχος	Έντυπη μορφή	Τεύχος	Έντυπη μορφή	Τεύχος	Έντυπη μορφή
Α'	225 €	Δ'	160 €	Α.Ε.-Ε.Π.Ε.	2.250 €
Β'	320 €	Α.Α.Π.	160 €	Δ.Δ.Σ.	225 €
Γ'	65 €	Ε.Β.Ι.	65 €	Α.Σ.Ε.Π.	70 €
Υ.Ο.Δ.Δ.	65 €	Α.Ε.Δ.	10 €	Ο.Π.Κ.	-

- Το τεύχος Α.Σ.Ε.Π. (έντυπη μορφή) θα αποστέλλεται σε συνδρομητές ταχυδρομικά, με την επιβάρυνση των 70 €, ποσό το οποίο αφορά τα ταχυδρομικά έξοδα.

- Η καταβολή γίνεται σε όλες τις Δημόσιες Οικονομικές Υπηρεσίες (Δ.Ο.Υ.). Το πρωτότυπο διπλότυπο (έγγραφο αριθμ. πρωτ. 9067/28.2.2005 2η Υπηρεσία Επιτρόπου Ελεγκτικού Συνεδρίου) με φροντίδα των ενδιαφερομένων, πρέπει να αποστέλλεται ή να κατατίθεται στο Εθνικό Τυπογραφείο (Καποδιστρίου 34, Τ.Κ. 104 32 Αθήνα).
- Σημειώνεται ότι φωτοαντίγραφα διπλοτύπων, ταχυδρομικές Επιταγές για την εξόφληση της συνδρομής, δεν γίνονται δεκτά και θα επιστρέφονται.
- Οι οργανισμοί τοπικής αυτοδιοίκησης, τα νομικά πρόσωπα δημοσίου δικαίου, τα μέλη της Ένωσης Ιδιοκτητών Ημερησίου Τύπου Αθηνών και Επαρχίας, οι τηλεοπτικοί και ραδιοφωνικοί σταθμοί, η Ε.Σ.Η.Ε.Α, τα τριτοβάθμια συνδικαλιστικά όργανα και οι τριτοβάθμιες επαγγελματικές ενώσεις δικαιούνται έκπτωσης πενήντα τοις εκατό (50%) επί της ετήσιας συνδρομής.
- Το ποσό υπέρ Τ.Α.Π.Ε.Τ. (5% επί του ποσού συνδρομής), καταβάλλεται ολόκληρο (Κ.Α.Ε. 3512) και υπολογίζεται πριν την έκπτωση.
- Στην Ταχυδρομική συνδρομή του τεύχους Α.Σ.Ε.Π. δεν γίνεται έκπτωση.

Πληροφορίες για δημοσιεύματα που καταχωρίζονται στα Φ.Ε.Κ. στο τηλ.: 210 5279000.

Φωτοαντίγραφα παλαιών Φ.Ε.Κ.: τηλ.: 210 8220885.

Τα φύλλα όλων των τευχών της Εφημερίδας της Κυβερνήσεως διατίθενται δωρεάν σε ηλεκτρονική μορφή από την ιστοσελίδα του Εθνικού Τυπογραφείου (www.et.gr)

Ηλεκτρονική Διεύθυνση: <http://www.et.gr> - e-mail: webmaster.et@et.gr

ΟΙ ΥΠΗΡΕΣΙΕΣ ΕΞΥΠΗΡΕΤΗΣΗΣ ΠΟΛΙΤΩΝ ΛΕΙΤΟΥΡΓΟΥΝ ΚΑΘΗΜΕΡΙΝΑ ΑΠΟ 08:00 ΜΕΧΡΙ 13:30



* 0 4 0 0 2 4 6 2 5 0 4 1 2 0 0 0 8 *

ΑΠΟ ΤΟ ΕΘΝΙΚΟ ΤΥΠΟΓΡΑΦΕΙΟ

ΚΑΠΟΔΙΣΤΡΙΟΥ 34 * ΑΘΗΝΑ 104 32 * ΤΗΛ. 210 52 79 000 * FAX 210 52 21 004