



ΕΦΗΜΕΡΙΔΑ ΤΗΣ ΚΥΒΕΡΝΗΣΕΩΣ ΤΗΣ ΕΛΛΗΝΙΚΗΣ ΔΗΜΟΚΡΑΤΙΑΣ

27 Σεπτεμβρίου 2016

ΤΕΥΧΟΣ ΤΕΤΑΡΤΟ

Αρ. Φύλλου 246

ΠΕΡΙΕΧΟΜΕΝΑ

ΑΠΟΦΑΣΕΙΣ

1. Καθορισμός αποδέκτη διάθεσης επεξεργασμένων αστικών λυμάτων της εγκατάστασης επεξεργασίας ΕΕΛ οικισμών Σισίου του Δήμου Αγίου Νικολάου.
2. Κήρυξη εκτάσεως ως αναδασωτέας, εμβαδού 572,55 τ.μ. στη θέση «Προφήτης Ηλίας» Προαστείου, ΔΕ Πατρών, Δήμου Πατρέων, ΠΕ. Αχαΐας.
3. Εν μέρει ανάκληση της αριθμ. 22410/5388/27-11-2013 (ΦΕΚ τ. Δ' 7/16-2-2014) απόφασης αναδάσωσης Γ.Γ. Α.Δ.Π.Δ.Ελ. και Ι. για έκταση εμβαδού 788,21 τ.μ., λόγω πλάνης που βρίσκεται στη θέση «Βολιάδες» ειδικής θέσης «Βατιάς» Γερμενάτων Τοπικής Κοινότητας Αντυπάτων Δημοτικής Ενότητας Ερίσου Δήμου Κεφαλονιάς Π.Ε. Κεφ/νιάς.

ΑΠΟΦΑΣΕΙΣ

Αριθμ. 867

(1)

Καθορισμός αποδέκτη διάθεσης επεξεργασμένων αστικών λυμάτων της εγκατάστασης επεξεργασίας ΕΕΛ οικισμών Σισίου του Δήμου Αγίου Νικολάου.

Η ΑΝΤΙΠΕΡΙΦΕΡΕΙΑΡΧΗΣ ΛΑΣΙΘΙΟΥ

Έχοντας υπόψη:

1. Τις διατάξεις του Ν. 3852/2010 (ΦΕΚ 87Α'/07-07-2010) «Νέα Αρχιτεκτονική της Αυτοδιοίκησης και της Αποκεντρωμένης Διοίκησης – Πρόγραμμα Καλλικράτης».
2. Τις διατάξεις του Π.δ. 149/2010 (ΦΕΚ 242Α'/27-12-2010) «Οργανισμός Περιφέρειας Κρήτης».
3. Την με αρ. 118387/2014 (ΦΕΚ 2667Β'/08-10-2014) απόφαση Περιφερειάρχη Κρήτης «περί μεταβίβασης αρμοδιοτήτων στους Αντιπεριφερειάρχες της Περιφέρειας Κρήτης».
4. Την υπ' αριθ. Ε1Β/221/65 Υγειονομική διάταξη «Περί επεξεργασίας – διάθεσης λυμάτων - αποβλήτων» όπως έχει τροποποιηθεί και ισχύει σήμερα.

5. Το Ν. 1650/1986 «Για την προστασία του Περιβάλλοντος» όπως τροποποιήθηκε και ισχύει.

6. Την ΚΥΑ/5673/400/14-3-1997 (ΦΕΚ 192/Β'/1997) «Μέτρα και όροι για την επεξεργασία αστικών λυμάτων» όπως τροποποιήθηκε με την 19661/1982 (ΦΕΚ 1811/29-9-1999) απόφαση.

7. Την ΚΥΑ με αριθμό οικ. 145116 (ΦΕΚ 354/8-3-2011) «Περί καθορισμού μέτρων, όρων και διαδικασιών γιe την επαναχρησιμοποίηση επεξεργασμένων υγρών αποβλήτων και άλλες διατάξεις» όπως έχει τροποποιηθεί με την υπ' αριθ. οικ. 191002/5-9-2013 (ΦΕΚ 2220Β'/2013) όμοια.

8. Την με αριθμό πρωτοκόλλου ΔΥΓ2/Γ.Π.58473/24-06-2011 «Εγκύκλιο σχετικά με την ορθή εφαρμογή της υπ' αριθμ. οικ. 145116/2.2.2011 ΚΥΑ» από το υπουργείο Υγείας και Κοιν. Αλληλεγγύης.

9. Την με αρ. πρωτ. Δ.ΥΓ2/ 105452/5-8-2009 Εγκύκλιο του Υπουργείου Υγείας.

10. Την υπ' αριθμ. Δ.ΥΓ2/146936/24-11-2009 Εγκύκλιο Υπουργείου Υγείας.

11. Την με αριθ. οικ. 191645/3-12-2013 (ΑΔΑ: ΒΛΟΧ0-9ΝΥ) Εγκύκλιο σχετικά με Διευκρινίσεις για τη διάθεση υγρών αποβλήτων σε επιφανειακούς υδάτινους αποδέκτες μετά την έκδοση του Ν. 4040/2012 από την Ειδική Γραμματεία υδάτων του Υπουργείου Περιβάλλοντος Ενέργειας και Κλιματικής Αλλαγής.

12. Το με αριθ. πρωτ. ΔΥΓ2/Γ.Π. 117108/2013/14-1-2014 έγγραφο του Υπουργείου Υγείας «Άρθρο 59 παρ. 2 του Ν. 4042/2012 - Περαιτέρω διευκρινίσεις επί της με α.π. οικ. 191645/3-12-2013 εγκυκλίου του ΥΠΕΚΑ».

13. Το υπ' αριθ. 855/02-03-2016 αίτημα της Δ.Ε.Υ.Α.Α.Ν. για καθορισμό αποδέκτη διάθεσης των επεξεργασμένων λυμάτων οικισμών Σισίου του Δήμου Αγίου Νικολάου.

14. Το με αρ. 1/2016 πρακτικό της επιτροπής καθορισμού αποδέκτη επεξεργασμένων λυμάτων και αποβλήτων της Π.Ε. Λασιθίου, αποφασίζουμε:

Ορίζουμε ως αποδέκτη επεξεργασμένων αστικών λυμάτων της μονάδας επεξεργασίας ΕΕΛ οικισμών Σισίου του Δήμου Αγίου Νικολάου, κατά τους χειμερινούς μήνες, το τμήμα ρέματος μήκους 200 μέτρων νοτιοδυτικά της ΕΕΛ μέσω δύο διάτρητων αγωγών με οπές ανά 10μ. και με συντεταγμένες ΕΓΣΑ 87:

1. στην αρχή του ρέματος προς νότο (σημείο Α):
X = 639605,58 και Y = 3906238,56 και

2. στο τέλος του τμήματος του ρέματος (σημείο T):
X = 639470,81 και Y = 3906372,53.

Το ρέμα καταλήγει στη θαλάσσια περιοχή «Μπούφος».

Η προβλεπόμενη ανωτέρας τάξεως χρήση των υδάτων του αποδέκτη καθορίζεται σε «Υδατα για άρδευση, ψύξη μηχανών και κάθε άλλη χρήση εκτός από ύδρευση, κολύμβηση και αλιεία» σύμφωνα με το άρθρο 4 παρ. 1.4 της (4) σχετικής και πρέπει να πληρούν τις παρακάτω προϋποθέσεις:

Α) Να είναι «Άνευ ευκρινώς ορατών επιπλεόντων ή καθιζανόντων στερεών ή εναποθέσεως ιλύος, προερχόμενων εκ λυμάτων ή βιομηχανικών αποβλήτων».

Β) Το Διαλυμένο οξυγόνο > 3,0 mg/l.

Γ) Να είναι Άνευ τοξικών ή επιβλαβών εν γένει, ελαιωδών, κεχωσμένων, θερμών ή άλλων αποβλήτων, δυνάμενων μεμονωμένως ή σε συνδυασμό να καταστήσουν τα εν λόγω υδατα ακατάλληλα για τις προβλεπόμενες χρήσεις.

Η ποιότητα των επεξεργασμένων λυμάτων μετά από δευτεροβάθμια βιολογική επεξεργασία και απολύμανση (χλωρίωση ή άλλη ενδεικνυόμενη μέθοδο), θα έχει χαρακτηριστικά αποβλήτων για επαναχρησιμοποίηση για απεριόριστη άρδευση έχοντας ανώτερες παραμετρικές τιμές όπως αυτές καθορίζονται στον πίνακα 2 του παραρτήματος Ι και στον πίνακα 4 του παραρτήματος ΙΙ:

1.	- Escherichia coli (EC/100 ml)	≤5 για το 80% των δειγμάτων και ≤ 50 για το 95% των δειγμάτων
	- Εντεροϊοί PFU/10 L	ΑΠΟΥΣΙΑ
2.	pH	6-8
3.	ΘΕΡΜΟΚΡΑΣΙΑ	30° C
4.	ΧΡΩΜΑ	ΑΠΟΥΣΙΑ
5.	ΛΙΠΗ-ΕΛΑΙΑ	ΑΠΟΥΣΙΑ
6.	ΕΠΙΠΛΕΟΝΤΑΥΛΙΚΑ > 1cm	ΑΠΟΥΣΙΑ
7.	ΚΑΘΙΖΑΝΟΝΤΑ ΜΕΤΡΟΥΜΕΝΑ ΣΕ ΚΩΝΟ IMHOFF	0,5 mg/l
8.	ΔΙΑΧΩΡΙΖΟΜΕΝΑ ΜΕΤΑ ΑΠΟ 2 ΩΡΕΣ	0,5 mg/l
9.	ΟΛΙΚΑ ΑΙΩΡΟΥΜΕΝΑ ΣΤΕΡΕΑ (SS)	≤ 10 mg/l για το 90% των δειγμάτων
10.	BOD5	≤ 10 mg/l για το 90% των δειγμάτων
11.	COD	< 60 mg/l
12.	ΘΟΛΟΤΗΤΑ	≤ 2,0 NTU

Τα όρια συγκέντρωσης θα επιτυγχάνονται με επεξεργασία των υγρών αποβλήτων και όχι με αραίωση.

Τα λύματα θα υφίστανται αποτελεσματική απολύμανση και επιβάλλεται η κατασκευή φρεατίων δειγματοληψίας πριν τη διάθεσή τους στον αποδέκτη.

Δεν επιτρέπεται η διοχέτευση ιλύος από τις εγκαταστάσεις επεξεργασίας στον αποδέκτη.

Οι εργαστηριακές εξετάσεις και η έκφραση των αποτελεσμάτων θα εκτελούνται με βάση τα πρότυπα και την ισχύουσα νομοθεσία.

Η Δ/νση Δημόσιας Υγείας σε συνεργασία με συναρμόδιες υπηρεσίες μπορεί να επιβάλλει τη λήψη συμπληρωματικών ή και αυστηρότερων μέτρων λαμβάνοντας υπόψη τις ισχύουσες διατάξεις ή οδηγίες που θα προκύψουν στο μέλλον, καθώς και τις απαιτήσεις των προγραμμάτων ανάπτυξης της περιοχής και την υφιστάμενη κατάσταση του αποδέκτη, για την προστασία της Δημόσιας Υγείας και του Περιβάλλοντος γενικότερα.

Η Δημοτική Επιχείρηση Ύδρευσης Αποχέτευσης Αγίου Νικολάου (Δ.Ε.Υ.Α.Α.Ν.), ως υπεύθυνος φορέας έχει την υποχρέωση να φροντίζει για τη συντήρηση του αποδέκτη σε όλη την έκταση αυτού λαμβάνοντας τα απαιτούμενα μέτρα για την αποφυγή πρόκλησης κινδύνων ή οχλήσεων, από την ανάπτυξη εντόμων, δυσοσμίων ή αντιαισθητικών καταστάσεων. Επίσης θα μεριμνήσει έτσι ώστε το σημείο απόρριψης να περιφραχθεί και να τοποθετηθούν ενημερωτικές πινακίδες σε 2 τουλάχιστον γλώσσες που θα ενημερώνουν για την προέλευση των διοχετευομένων υδάτων.

Συμπληρωματικά αναφέρουμε ότι κατά τους θερινούς μήνες η διάθεση των επεξεργασμένων λυμάτων των Οικισμών Σισίου του Δήμου Αγίου Νικολάου θα διατίθενται για άρδευση σε καλλιέργειες ελαιοδέντρων, όπου η απαίτηση για νερό είναι αυξημένη και για το λόγο αυτό απαιτείται άδεια επαναχρησιμοποίησης υγρών αποβλήτων από την Δ/νση Υδάτων της Αποκεντρωμένης Διοίκησης Κρήτης.


Το σχέδιο (1) έργα συλλογής, μεταφοράς επεξεργασίας και διάθεσης λυμάτων οικισμών Σισίου Δήμου Αγίου Νικολάου, απόσπασμα χάρτη 1:5.000 – γενική διάταξη έργων Φεβρουάριος 2016 αποτελεί αναπόσπαστο κομμάτι της παρούσας.

Η απόφαση αυτή να δημοσιευθεί στην Εφημερίδα της Κυβερνήσεως.

Άγιος Νικόλαος, 12 Απριλίου 2016

Η Αντιπεριφερειάρχης

ΠΕΛΑΓΙΑ ΠΕΤΡΑΚΗ

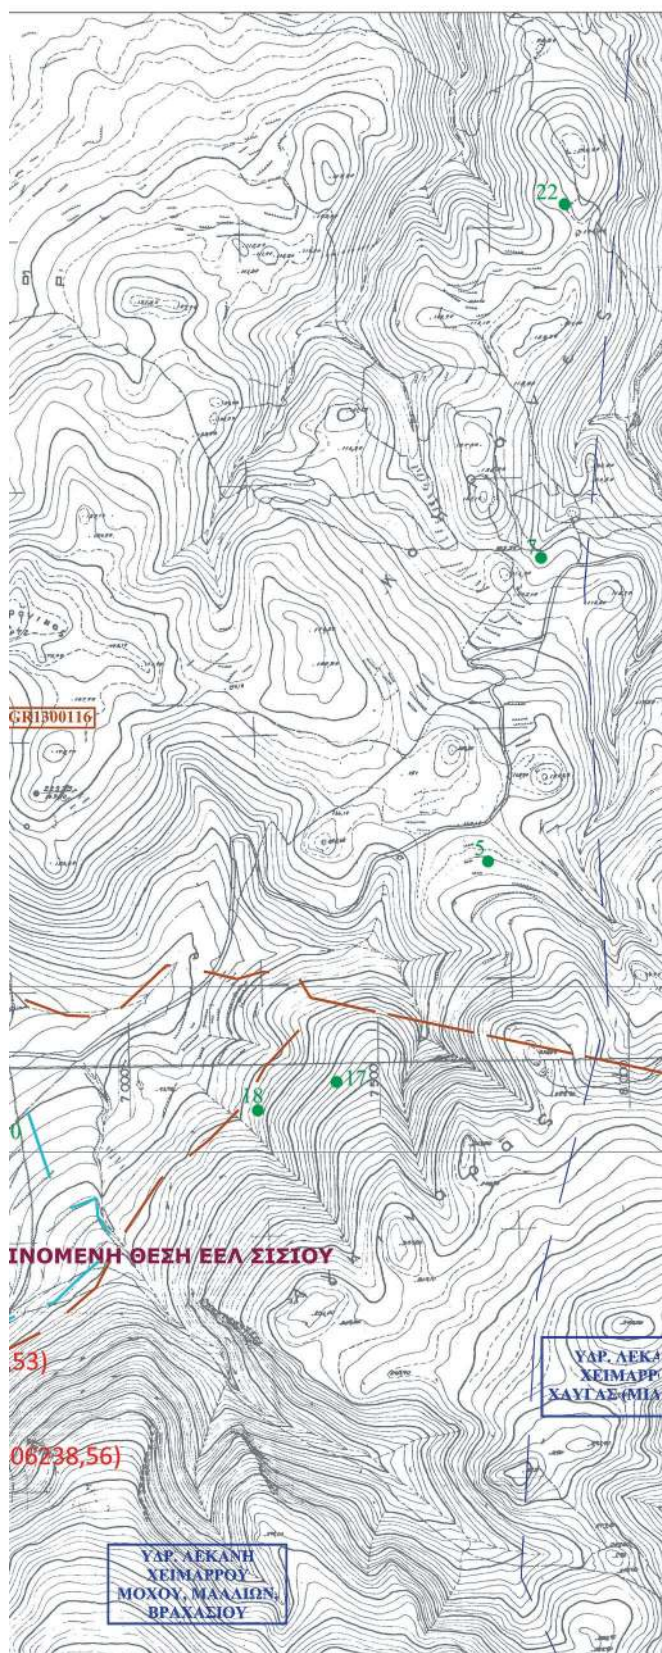

- ΟΡΑ ΑΡΧΕΥΟΜΕΝΗΣ ΕΚΤΑΣΗΣ
- ΛΙΓΓΥΕΣ ΔΙΑΜΕΤΡΟΣ ΣΤΟ ΡΕΜΑ
ΑΡΧΗ Α (x=62965,58 y=99628,56)
ΤΕΛΟΣ Τ (x=639476,81 y=996372,51)
- ΥΔΡΕΥΤΙΚΕΣ ΓΕΩΤΡΙΣΕΙΣ -
ΠΗΓΗ Δ.Ε.Υ.Α.Α.Ν. & ΑΝΩΝ ΥΔΑΤΩΝ Α.Δ.Κ. 2015
- ΑΔΕΚΟΜΟΤΗΤΕΝΑ ΙΣΤΟΡΙΚΑ ΥΔΡΟΛΟΓΙΚΑ ΕΡΓΑ
ΠΕΡΙΟΧΗΣ ΣΙΣΙΟΥ - ΜΕΛΑΤΟΥ (ΑΡΧΕΥΤΙΚΗ ΧΡΗΣΗ ΝΕΡΟΥ) -
ΠΗΓΗ ΑΝΩΝ ΥΔΑΤΩΝ ΑΠΟΚΛΗΨΕΩΣ ΚΡΗΤΗΣ, ΜΑΪΟΣ 2015 & ΕΠΙΤΟΧΗ ΕΡΕΥΝΑ
- ΛΟΓΙΑ ΙΣΤΟΡΙΚΑ ΥΔΡΟΛΟΓΙΚΑ ΕΡΓΑ ΠΕΡΙΟΧΗΣ ΣΙΣΙΟΥ - ΜΕΛΑΤΟΥ -
ΠΗΓΗ ΠΙΛΛΕΑ, ΕΡΓΟΥ: ΕΡΕΥΝΗΤΙΚΕΣ ΚΑΙ ΠΑΡΑΓΩΓΙΚΕΣ ΓΕΩΤΡΙΣΕΙΣ
ΚΟΙΝ. ΒΡΑΧΑΣΙΟΥ Σ. ΛΑΔΙΩΝ, ΙΟΥΛΙΟΣ 2009
- ΟΡΑ ΥΔΡΟΛΟΓΙΚΩΝ ΛΕΚΑΝΩΝ
- ΠΡΟΒΛΕΠΟΜΕΝΑ ΥΠΟΤΕΛΑ ΥΔΑΤΙΚΑ ΣΥΣΤΗΜΑΤΑ ΠΟΤΙΣΜΟΥ ΥΔΑΤΟΣ
ΣΧΕΔΙΟΥ ΔΙΑΧΕΙΡΙΣΗΣ ΛΕΚΑΝΩΝ ΑΠΟΡΡΙΣΤΕΩΣ ΤΟΤΑΜΕΝΩΝ Υ.Δ. ΚΡΗΤΗΣ

ΕΛΛΗΝΙΚΗ ΔΗΜΟΚΡΑΤΙΑ
ΠΕΡΙΦΕΡΕΙΑ ΚΡΗΤΗΣ
ΔΗΜΟΣ ΑΓ. ΝΙΚΟΛΑΟΥ
ΔΗΜΟΤΙΚΗ ΕΠΙΧΕΙΡΗΣΗ ΥΔΡΕΥΣΗΣ ΑΠΟΧΕΥΤΕΥΣΗΣ ΑΓ. ΝΙΚΟΛΑΟΥ
(Δ.Ε.Υ.Α.Α.Ν)

ΕΡΓΟ: ΕΡΓΑ ΣΥΛΛΟΓΗΣ, ΜΕΤΑΦΟΡΑΣ, ΕΠΕΞΕΡΓΑΣΙΑΣ ΚΑΙ ΔΙΑΘΕΣΗΣ
ΛΥΜΑΤΩΝ ΟΙΚΙΣΜΩΝ ΣΙΣΙΟΥ

ΤΕΧΝΙΚΗ ΕΚΘΕΣΗ ΓΙΑ ΤΟΝ ΚΑΘΟΡΙΣΜΟ ΑΠΟΛΕΚΤΗ ΤΩΝ
ΕΠΕΞΕΡΓΑΣΜΕΝΩΝ ΛΥΜΑΤΩΝ

ΜΕΛΕΤΗΤΗΣ:

ΤΕΧΝΙΚΗ ΥΠΗΡΕΣΙΑ Δ.Ε.Υ.Α.Α.Ν.

ΕΡΓΟΔΟΤΗΣ:

Δ.Ε.Υ.Α. ΑΓ. ΝΙΚΟΛΑΟΥ

ΚΑΙΜΑΚΑ: 1:5.000

ΦΕΒΡΟΥΑΡΙΟΣ 2016

ΑΡΙΘΜΟΣ ΣΧΕΔΙΟΥ

ΘΕΜΑ ΣΧΕΔΙΟΥ:

ΑΠΟΣΠΑΣΜΑ ΧΑΡΤΗ 1:5000
ΓΕΝΙΚΗ ΔΙΑΤΑΞΗ ΕΡΓΩΝ

1

ΓΙΑ ΤΗΝ ΥΠΗΡΕΣΙΑ	ΗΜΕΡΟΜΗΝΙΑ	ΥΠΟΓΡΑΦΗ
Ο ΕΠΙΒΛΕΠΩΝ ΤΗΣ ΜΕΛΕΤΗΣ		ΕΛΕΥΘΕΡΙΑ ΜΑΡΤΙΝΙΑΝΑΚΗ ΧΗΜ. ΜΗΧΑΝΙΚΟΣ
Ο ΠΡΟΪΣΤΑΜΕΝΟΣ ΤΕΧΝΙΚΗΣ ΥΠΗΡΕΣΙΑΣ		ΙΩΑΝΝΗΣ ΠΕΛΑΛΙΩΤΗΣ ΠΟΛ. ΜΗΧΑΝΙΚΟΣ

Αριθμ. 89886/2322

(2)

Κήρυξη εκτάσεως ως αναδασωτέας, εμβαδού 572,55 τ.μ. στη θέση «Προφήτης Ηλίας» Προαστείου, ΔΕ Πατρών, Δήμου Πατρέων, ΠΕ. Αχαΐας.

Ο ΑΣΚΩΝ ΚΑΘΗΚΟΝΤΑ ΓΕΝΙΚΟΥ ΓΡΑΜΜΑΤΕΑ
ΑΠΟΚΕΝΤΡΩΜΕΝΗΣ ΔΙΟΙΚΗΣΗΣ
ΠΕΛΟΠΟΝΝΗΣΟΥ, ΔΥΤΙΚΗΣ ΕΛΛΑΔΑΣ ΚΑΙ ΙΟΝΙΟΥ

Έχοντας υπόψη:

1. Τις διατάξεις των άρθρων 24 παρ. 1 και 117 παρ. 3 του Συντάγματος της Ελλάδας.

2. Τις διατάξεις του Ν. 3200/1955 «Περί διοικητικής αποκέντρωσης όπως αυτές τροποποιήθηκαν μεταγενέστερα».

3. Τις διατάξεις του Ν. 3852/2010 «Νέα Αρχιτεκτονική της Αυτοδιοίκησης και της Αποκεντρωμένης Διοίκησης - Πρόγραμμα Καλλικράτης».

4. Τις διατάξεις του Π.δ. 139/2010 «Οργανισμός της Αποκεντρωμένης Διοίκησης Πελοποννήσου, Δυτικής Ελλάδας και Ιονίου».

5. Τις Διατάξεις του άρθρου 56 του Ν. 4257/2014 (ΦΕΚ Α' 93), την πράξη 4 του Υπουργικού Συμβουλίου της 06-02-2015 (ΦΕΚ Α' 24) και η αριθμ. 5751/11-02-2015 Διαταγή του Υπουργείου Εσωτερικών και Διοικητικής Ανασυγκρότησης περί άσκησης καθηκόντων του Αρχαιότερου Γενικού Διευθυντή Αποκεντρωμένων Διοικήσεων όταν η θέση του Γενικού Γραμματέα είναι κενή.

6. Τις διατάξεις των άρθρων 37, 38 παρ. 1, 41 παρ. 1 και 3 του Ν. 998/1979 «Περί προστασίας δασών και δασικών εν γένει εκτάσεων», όπως αντικαταστάθηκαν από τις διατάξεις της παρ. 1 του άρθρου 35 του Ν. 4280/2014 και όπως τροποποιήθηκαν και προστέθηκαν (παρ. 4 άρθρο 52 του Ν. 4280/2014) με τις διατάξεις του άρθρου 32 του Ν. 4342/2015 (ΦΕΚ 143/τ. Α'/2015).

7. Τις διατάξεις του άρθρου 120 του Ν. 1892/1990 «Για τον εκσυγχρονισμό και την ανάπτυξη και άλλες διατάξεις».

8. Τις υπ' αριθ. 160417/1180/08-07-1980 και 182447/3049/24-09-1980 διαταγές του Υπουργείου Γεωργίας.

9. Την υπ' αριθ. 70939/5233/23-05-2016 αναφορά του Δασαρχείου Πατρών με την οποία προτείνεται η κήρυξη ως αναδασωτέας της αναφερόμενης στο θέμα έκτασης.

10. Τη σύμφωνη γνώμη της Δ/σης Δασών Αχαΐας, αποφασίζουμε:

Κηρύσσουμε ως αναδασωτέα, με σκοπό την αποκατάσταση με φυσική αναγέννηση ή τεχνητή αναδάσωση της δασικής βλάστησης που καταστράφηκε δια εκχέρωσης, έκταση Δημόσιου Δάσους αείφυλλων πλατύφυλλων (πρίνους κ.λπ.) με ποσοστό κάλυψης 70-90% εμβαδού 572,55 τ.μ. στη θέση «Προφήτης Ηλίας» Προαστείου, ΔΕ Πατρών, Δήμου Πατρέων, Π.Ε. Αχαΐας, η οποία αποτελείται από τα σημεία 1, 2, 3, 4, ..., 11, 12, 13, 1 όπως αυτά φαίνονται και περιγράφονται στο συνημμένο τοπογραφικό διάγραμμα κλίμακας 1:600 το οποίο συνοδεύει την παρούσα και έχει όρια:

Βόρεια: Με αγρό.

Νότια: Με έκταση η οποία έχει κηρυχθεί αναδασωτέα με την υπ' αριθμ. 2168/1996 απόφαση και έχει εκδοθεί το υπ' αριθμ. 17/1996 Π.Δ.Α.

Ανατολικά: Με αγρό Δυτικά: Με αγρό.

Επιτρέπεται υποβολή κατ' αυτής αίτησης ακύρωσης στο οικείο Διοικητικό Εφετείο (άρθρο 47 Ν. 3900/2010 ΦΕΚ 213/τ. Α') μέσα σε προθεσμία (60) ημερών που αρχίζει από την επομένη της δημοσίευσης ή κοινοποίησης της (άρθρο 46 Π.δ. 18/1989 - ΦΕΚ 8/Α').

Από τις διατάξεις της απόφασης αυτής δεν προκαλείται δαπάνη σε βάρος του Κρατικού Προϋπολογισμού.


Η απόφαση αυτή να δημοσιευθεί στην Εφημερίδα της Κυβερνήσεως.

Πάτρα, 30 Ιουνίου 2016

Ο Ασκών καθήκοντα Γενικού Γραμματέα
Αποκεντρωμένης Διοίκησης

ΔΙΟΝΥΣΙΟΣ ΠΑΝΑΓΙΩΤΟΠΟΥΛΟΣ

Χάρτης κλίμακας 1:5000

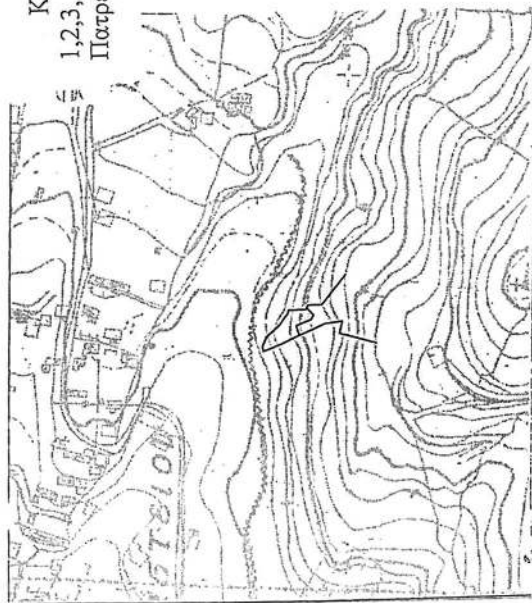


Ανήκει στην αριθ. 89086/2322/2016
 απόφαση ασκών καθήκοντα Γ.Γ.Α.Δ.Π.Δ.Ε. & Ι
 ΤΟΠΟΓΡΑΦΙΚΟ ΔΙΑΓΡΑΜΜΑ

Καταληφθείσας έκτασης δια. εικερασώσεως δημόσιου δάσους εμβαδού 572,55 τ. μ. με στοιχεία 1,2,3,...12,13,1) στην θέση «Προφήτης Ηλίας» Προαστείου Δημοτικής Ενότητας Πατρέων Δήμου Πατρέων από τον Κων/νο Καρέλα του Ιωάννη κάτοικο Πατρέων



Κλίμακα 1:600

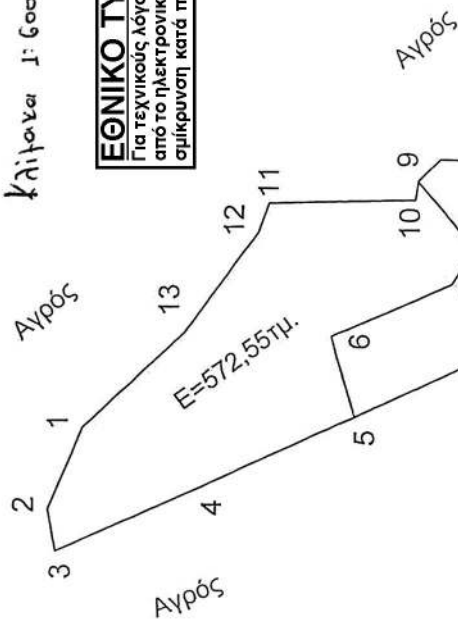

ΕΘΝΙΚΟ ΤΥΠΟΓΡΑΦΕΙΟ
 Για τεχνικούς λόγους στο σχέδιόγραμμα,
 από το ηλεκτρονικό αρχείο, έγινε
 σμίκρυνση κατά ποσοστό **82%**

Αγρός με το αριθμ. 17_2616_1996
 Π.Δ.Α και με την
 αριθμ. 2168_1996
 Απόφαση αναδασωτέας

ΣΥΝΤΕΤΑΓΜΕΝΕΣ ΕΓΣΑ 87

1	305450.93	4238942.22
2	305443.19	4238945.44
3	305439.23	4238944.71
4	305445.29	4238930.94
5	305451.87	4238916.43
6	305459.56	4238918.63
7	305464.56	4238907.18
8	305467.91	4238904.98
9	305474.28	4238910.60
10	305472.52	4238910.87
11	305472.21	4238924.70
12	305469.44	4238925.73
13	305459.88	4238932.74

Πάτρα 20-5-2016
 Ο Συντάκτης
 Κων/νος Καραϊσκάκης
 Δασολόγος

Πάτρα 20-5-2016
 Ο Εξορκιστής
 Γ.Γ.Α.Δ.Π.Δ.Ε. & Ι
 Διονύσιος Παναγιωτόπουλος

Αριθμ. 2933/657

(3)

Εν μέρει ανάκληση της αριθμ. 22410/5388/27-11-2013 (ΦΕΚ τ. Δ' 7/16-2-2014) απόφασης αναδάσωσης Γ.Γ. Α.Δ.Π.Δ.Ελ. και Ι. για έκταση εμβαδού 788,21 τ.μ., λόγω πλάνης που βρίσκεται στη θέση «Βολιάδες» ειδικής θέσης «Βατιάς» Γερμενάτων Τοπικής Κοινότητας Αντυπάτων Δημοτικής Ενότητας Ερίσου Δήμου Κεφαλονιάς Π.Ε. Κεφ/νιάς.

Ο ΑΣΚΩΝ ΚΑΘΗΚΟΝΤΑ ΓΕΝΙΚΟΥ ΓΡΑΜΜΑΤΕΑ
ΑΠΟΚΕΝΤΡΩΜΕΝΗΣ ΔΙΟΙΚΗΣΗΣ
ΠΕΛΟΠΟΝΝΗΣΟΥ, ΔΥΤΙΚΗΣ ΕΛΛΑΔΑΣ ΚΑΙ ΙΟΝΙΟΥ

Έχοντας υπόψη:

1. Τις δ/ξεις των άρθρων 24 παρ. 1 και 117 παρ. 3 του Συντάγματος.

2. Τις διατάξεις της παρ. 4 του άρθρου 44 του Ν. 998/1979 (ΦΕΚ τ. Α' 289/1979) «περί προστασίας δασών και δασικών εν γένει εκτάσεων της χώρας» όπως έχει αντικατασταθεί με την παρ. 3 του άρθρου 35 του Ν. 4280/2014 (ΦΕΚ τ. Α' 159/8-8-2014) «Περιβαλλοντική αναβάθμιση και ιδιωτική πολεοδόμηση-βιώσιμη ανάπτυξη οικισμών Ρυθμίσεις δασικής νομοθεσίας και άλλες διατάξεις».

3. Τις δ/ξεις του άρθρου 90 του Π.δ. 63/2005 (ΦΕΚ τ. Α' 98/2005) «Κωδικοποίηση νομοθεσίας για την Κυβέρνηση και τα Κυβερνητικά όργανα».

4. Τις διατάξεις των άρθρων 6 και 280 του Ν. 3852/2010 (ΦΕΚ 87/Α' /7-6-2010) «Νέα Αρχιτεκτονική της Αυτοδιοίκησης και της Αποκεντρωμένης Διοίκησης-Πρόγραμμα Καλλικράτης».

5. Τις διατάξεις του Π.δ. 139/2010 (ΦΕΚ 232/Α' /27-12-2010) «Οργανισμός της Αποκεντρωμένης Διοίκησης Πελοποννήσου Δυτικής Ελλάδας και Ιονίου».

6. Την αριθμ. 5751/11-2-2015 δ/γή Υπουργού Εσωτερικών και Διοικητικής Ανασυγκρότησης «περί άσκησης καθηκόντων των Γ.Γ.Α.Δ.Π.Δ.Ελ. και Ι. από τους αρχαιότερους Γ. Δ/ντές των Αποκεντρωμένων Διοικήσεων», κατόπιν της αριθμ. 4 πράξης του Υπουργικού Συμβουλίου της 6-2-2015 (ΦΕΚ 24/Α' /6-2-2015), σύμφωνα με το άρθρο 56 του Ν. 4257/2014 (ΦΕΚ 93/Α' /14-4-2014).

7. Τις διαταγές του Υπουργείου Γεωργίας με αριθμ.:

α) 160417/1180/8-7-1980,

β) 182447/3049/24-9-1980,

γ) 168692/3318/5-10-1981,

δ) 85144/1468/9-9-1992,

ε) 60284/365/26-1-1994,

στ) οικ. 105204/2793/31-7-2002,

ζ) την υπ' αριθμ. 158/1978 γνωμοδότηση του Νομικού Συμβουλίου του Κράτους.

8. Την αριθμ. 22410/5388/27-11-2013 (ΦΕΚ τ. Δ' 7/16-2-2014) απόφαση αναδάσωσης Γ.Γ. Α.Δ.Π.Δ.Ελ. και Ι. με

την οποία δάσος εμβαδού 1.530 τ.μ. κηρύχθηκε αναδασωτέο λόγω παράνομων επεμβάσεων.

10. Την αριθμ. 45420/2325/8-4-2014 αίτηση θεραπείας του Δενδρινού Πολυχρόνη, προς την Δ/νση Συντονισμού και Επιθεώρησης Δασών της Α.Δ.Π.Δ.Ελ. και Ι. περί εν μέρει ανάκληση της αριθμ. 22410/5388/27-11-2013 (ΦΕΚ τ. Δ' 16-2-2014) απόφαση αναδάσωσης Γ.Γ. Α.Δ.Π.Δ.Ελ. και Ι.

11. Την αριθμ. πρωτ. 166248/8654/7-12-2015 έκθεση εισήγησης του Δασολόγου της Δ/νσης Συντονισμού και Επιθεώρησης Δασών της Α.Δ.Π.Δ.Ελ. και Ι. Παναγιώτη Σμηλιωτόπουλου «περί εν μέρει ανάκληση της αριθμ. 22410/5388/27-11-2013 (ΦΕΚ τ. Δ' 7/16-2-2014) απόφασης αναδάσωσης Γ.Γ. Α.Δ.Π.Δ.Ελ. και Ι., ως προς το τμήμα εμβαδού 788,21 τ.μ. επειδή δεν είχε διαχρονικά δασική μορφή, ούτε και κατά το χρόνο κήρυξης της και κατά πλάνη περί τα πράγματα κηρύχθηκε αναδασωτέα με την ανωτέρω απόφαση», καθώς και την σύμφωνη γνώμη του Δ/ντή Συντονισμού και Επιθεώρησης Δασών της Α.Δ.Π.Δ.Ελ. και Ι.

12. Την αριθμ. 166264/8655/7-12-2015 δ/γή Δ/νσης Συντονισμού και Επιθεώρησης Δασών της Α.Δ.Π.Δ.Ελ. και Ι. προς την Δ/νση Δασών Κεφ/νιάς για την σύνταξη της παρούσας, αποφασίζουμε:

Ανακαλούμε εν μέρει την αριθμ. 22410/5388/27-11-2013 (ΦΕΚ τ. Δ' 7/16-2-2014) απόφαση αναδάσωσης Γ.Γ. Α.Δ.Π.Δ.Ελ. και Ι., για τμήμα έκτασης εμβαδού 788,21 τ.μ., που βρίσκεται στη θέση «Βολιάδες» ειδικής θέσης «Βατιάς» Γερμενάτων Τοπικής Κοινότητας Αντυπάτων Δημοτικής Ενότητας Ερίσου Δήμου Κεφαλονιάς Π.Ε. Κεφ/νιάς, επειδή δεν είχε διαχρονικά δασική μορφή, ούτε και κατά το χρόνο κήρυξης της και κατά πλάνη περί τα πράγματα κηρύχθηκε αναδασωτέα με την ανωτέρω απόφαση, η οποία αποτυπώνεται στο συνημμένο τοπογραφικό διάγραμμα κλίμ. 1:5000 με διαγράμμιση και έχει όρια:

Ανατολικά: Με δάσος.

Δυτικά: Με δάσος.

Βόρεια: Με δάσος.

Νότια: Με αγροτική έκταση.

Από την εφαρμογή των κανονιστικών διατάξεων της απόφασης αυτής δεν προκαλείται δαπάνη σε βάρος του κρατικού προϋπολογισμού σύμφωνα με το άρθρο 90 του Π.δ. 63/2005 «Κωδικοποίηση νομοθεσίας για την Κυβέρνηση και τα Κυβερνητικά όργανα» (ΦΕΚ τ. Α' 98/2005).

Η απόφαση αυτή να δημοσιευθεί στην Εφημερίδα της Κυβερνήσεως.

Πάτρα, 24 Ιουνίου 2016

Ο Ασκών καθήκοντα Γενικού Γραμματέα
Αποκεντρωμένης Διοίκησης

ΔΙΟΝΥΣΙΟΣ ΠΑΝΑΓΙΩΤΟΠΟΥΛΟΣ

ΕΛΛΗΝΙΚΗ ΔΗΜΟΚΡΑΤΙΑ
ΑΠΟΚΕΝΤΡΩΜΕΝΗ ΔΙΟΙΚΗΣΗ
ΠΕΛ/ΝΗΣΟΥ-ΔΥΤΙΚΗΣ ΕΛΛΑΔΟΣ & ΙΟΝΙΟΥ
ΓΕΝΙΚΗ ΔΙΕΥΘΥΝΣΗ ΔΑΣΩΝ & ΑΓΡΟΤΙΚΩΝ
ΥΠΟΘΕΣΕΩΝ
Δ/ΝΣΗ ΣΥΝΤΟΝΙΣΜΟΥ & ΕΠΙΘΕΩΡΗΣΗΣ ΔΑΣΩΝ
Δ/ΝΣΗ ΔΑΣΩΝ Ν. ΚΕΦ/ΝΙΑΣ


Ανήκει στην αριθμ. : **2933/657/24-6-2016**
Απόφαση Γ.Γ. Α.Δ.Π.Δ.ΕΛ. & Ι.

ΑΠΟΣΠΑΣΜΑ ΧΑΡΤΗ Γ.Υ.Σ. αριθμ. 6103/3
ΔΗΜΟΣ : Κεφαλονιάς
θέση «Βολιάδες» ειδικής θέσης «Βατιάς» Γερμενάτων
Τοπικής Κοινότητας Αντυπάτων Δημοτικής Ενότητας
Ερίσου

ΠΙΝΑΚΑΣ ΣΥΝΤΕΤΑΓΜΕΝΩΝ
ΕΓΣΑ

Κ:Χ=199907.2046 Υ=4263025.5281
Λ:Χ=199915.3432 Υ=4263037.8844
Ξ:Χ=199931.2643 Υ=4263041.8172
Γ:Χ=199938.0000 Υ=4263036.0000
Ο:Χ=199936.1051 Υ=4263044.8429
Σ:Χ=199946.9915 Υ=4263031.6236
Τ:Χ=199950.2607 Υ=4263020.8590
Υ:Χ=199954.7748 Υ=4263012.2657
Ι:Χ=199945.7368 Υ=4263000.0000
Ν:Χ=199935.9239 Υ=4263023.0283

ΚΛΙΜΑΚΑ : 1: 5.000

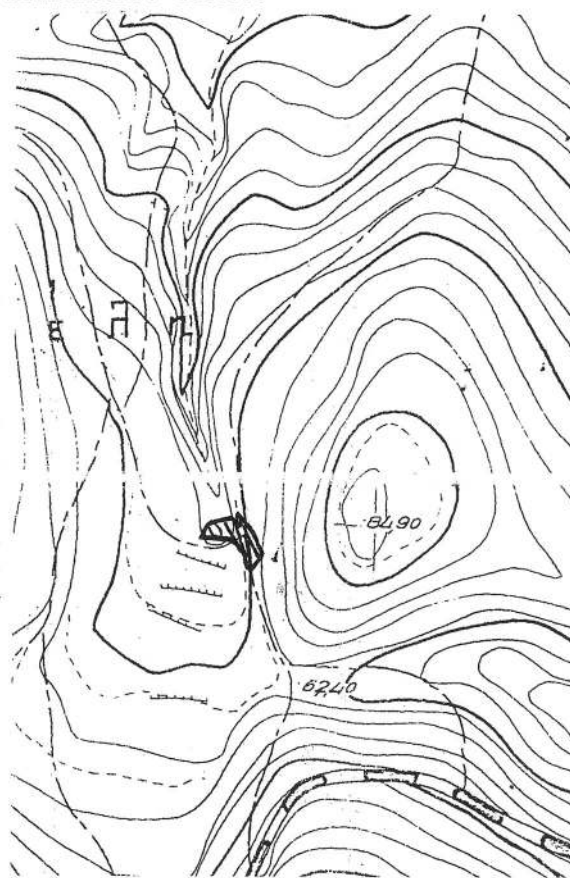

ΥΠΟΜΝΗΜΑ :

Οριο έκτασης εμβαδού 788,21 τ.μ που ανακαλείται εν μέρει η αριθμ. 22410/5388/27-11-2013 Απόφαση αναδάσωσης Γ.Γ. Α.Δ.Π.Δ.ΕΛ. & Ι.

Πάτρα **24-6-2016**

Ο ΣΥΝΤΑΚΤΗΣ

[Signature]

ΠΑΝΑΓΙΩΤΗΣ ΣΜΗΛΙΩΤΟΠΟΥΛΟΣ
ΔΑΣΟΛΟΓΟΣ

Πάτρα **24-6-2016**

Ο Δ/ΝΤΗΣ ΣΥΝΤΟΝΙΣΜΟΥ &
ΕΠΙΘΕΩΡΗΣΗΣ ΔΑΣΩΝ Α.Δ.Π.Δ.ΕΛ. & Ι.

ΝΙΚΟΛΑΟΣ ΜΗΛΑΚΟΥΛΟΠΟΥΛΟΣ
ΔΑΣΟΛΟΓΟΣ

Πάτρα... **24-6-2016**

Ο ΔΕΚΩ ΚΑΘΗΚΟΝΤΑ
ΓΕΝΙΚΟΥ ΓΡΑΜΜΑΤΕΑ
ΑΠΟΚΕΝΤΡΩΜΕΝΗΣ ΔΙΟΙΚΗΣΗΣ
ΠΕΛ/ΝΗΣΟΥ-ΔΥΤΙΚΗΣ ΕΛΛΑΔΟΣ
ΔΙΟΙΚΟΥ

ΔΙΟΝΥΣΙΟΣ ΠΑΝΑΓΙΩΤΟΠΟΥΛΟΣ

ΕΘΝΙΚΟ ΤΥΠΟΓΡΑΦΕΙΟ

Για τεχνικούς λόγους στο σχεδιάγραμμα,
από το ηλεκτρονικό αρχείο, έγινε
σμίκρυνση κατά ποσοστό **89%**