



04002470903050008



ΕΦΗΜΕΡΙΣ ΤΗΣ ΚΥΒΕΡΝΗΣΕΩΣ

ΤΗΣ ΕΛΛΗΝΙΚΗΣ ΔΗΜΟΚΡΑΤΙΑΣ

ΤΕΥΧΟΣ ΤΕΤΑΡΤΟ

Αρ. Φύλλου 247

9 Μαρτίου 2005

ΠΕΡΙΕΧΟΜΕΝΑ

ΑΠΟΦΑΣΕΙΣ

- Καθορισμός των ορίων του Αιγιαλού και δημιουργία ζώνης παραλίας στην θέση «ΓΛΥΦΑΔΑ» του Δήμου Σηπιάδος Ν. Μαγνησίας..... 1
- Κήρυξη ως αναδασωτέας εκτάσεως εμβαδού 837740 τ.μ. στη θέση «Ρόξα - Λιμνιώνας» ΔΔ Αγ Λέοντα Δήμου Αρτεμισίων Ν. Ζακύνθου..... 2

ΑΠΟΦΑΣΕΙΣ

- Αριθ. 1518 (1)
Καθορισμός των ορίων του Αιγιαλού και δημιουργία ζώνης παραλίας στην θέση «ΓΛΥΦΑΔΑ» του Δήμου Σηπιάδος Ν. Μαγνησίας.

Ο ΓΕΝΙΚΟΣ ΓΡΑΜΜΑΤΕΑΣ
ΠΕΡΙΦΕΡΕΙΑΣ ΘΕΣΣΑΛΙΑΣ

Έχοντας υπόψη:

1. Τις διατάξεις του Ν. 2971/2001 (ΦΕΚ 285/Δ'/19.12.2001) «περί αιγιαλού και παραλίας».
2. Τις διατάξεις του Ν.Δ. 439/1970 «περί συμπληρώσεως των διατάξεων περί αιγιαλού».
3. Τις διατάξεις του Ν 3200/1955 ΦΕΚ 1997 τ.Α') «περί διοικητικής αποκέντρωσης» όπως αυτές τροποποιήθηκαν και ισχύουν σήμερα με τα Ν.Δ. 532/1970, Β.Δ. 704/1970, Β.Δ. 705/1970, Β.Δ. 192/1972, Π.Δ. 71/1984, Π.Δ. 347/1986, Ν. 2026/1992 και Π.Δ. 97/1993.
4. Τις διατάξεις του άρθρου 19 παρ. 5 του Ν.Δ. 2344/1995, του άρθρου 52 παρ. 6 Ν. 2218/1994, του άρθρου 4 παρ. 7 του Ν.2240/1994, δυνάμει των οποίων αρμοδιότητες του Υπουργείου Οικονομικών που είχαν μεταβιβασθεί στους Νομάρχες, ανήκουν σε συνδυασμό με αυτές του άρθρου 14 παρ. 2 του Ν. 2399/1996 με τις οποίες προβλέπεται η κατάργηση των θέσεων των Περιφερειακών Δ/ντών, οι αρμοδιότητές πλέον του οποίου περιήλθαν στον Γενικό Γραμματέα της Περιφέρειας που ασκούνται από τον Αναπληρωτή Περιφερειακό Δ/ντή.
5. Τις διατάξεις του τετάρτου εδαφίου της παρ. 2 του άρθρου 1 και της παρ. 6 του ίδιου άρθρου του Ν. 2503/2007 «Διοίκηση, οργάνωση, στελέχωση της Περιφέρειας, ρύθμιση θεμάτων για την Τοπική Αυτοδιοίκηση και άλλες διατάξεις» (Φ.Ε.Κ. 107 τ. Α'), σύμφωνα με τις οποίες οι Περιφερειακές Υπηρεσίες του Υπουργείου Οικονομικών που συγκροτούσαν την Περιφερειακή Διοίκηση του Νομού ή Νομαρχίας, δεν υπήχθησαν στην ενιαία οργανική μονάδα της Περιφέρειας, ούτε καταργήθηκαν, αλλά αποτελούν από 1.9.1997, Υπηρεσίες του Υπουργείου Οικονομικών.

6. Τις διατάξεις του άρθρου 46 του Ν. 3220/2004 (Φ.Ε.Κ. 15/Α'/28.1.2004) «Μέτρα αναπτυξιακής και κοινωνικής πολιτικής - αντικειμενικοποίησης του φορολογικού ελέγχου και άλλες διατάξεις».

7. Την απόφαση του Υπουργού Εσωτερικών, Δημόσιας Διοίκησης και Αποκέντρωσης που δημοσιεύθηκε στο Φ.Ε.Κ. 93/Γ'/2.4.2004 με την οποία ορίστηκαν οι Γενικοί Γραμματείς Περιφερειών της Χώρας.

8. Την από 2.2.2005 έκθεση της κατά το άρθρο 3 του Ν. 2971/19.12.2001 (Φ.Ε.Κ. 285/Α'/19.12.2001) «περί αιγιαλού και παραλίας» αρμόδιας Επιτροπής καθορισμού ορίων αιγιαλού και παραλίας, για τον καθορισμό ορίων αιγιαλού και δημιουργία ζώνης παραλίας στη θέση: «ΓΛΥΦΑΔΑ» του Δήμου Σηπιάδος Ν. Μαγνησίας.

9. Το από τον Φεβρουάριο 2003 τοπογραφικό & υψομετρικό διάγραμμα κλίμακας 1:500 αποτελούμενο από Δύο (2) πινακίδες που συντάχθηκε από τον Τοπ/φο μηχανικό Νικόλαο Κατσή και το οποίο ελέγχθηκε ως προς την ακρίβεια της αποτύπωσης και θεωρήθηκε από την Τοπογράφο Μηχανικό της Κτηματικής Υπηρεσίας Ν. Μαγνησίας Βασιλική Χατζηπλή στις 2.2.2005.

10. Την υπ' αριθμ. 544.5.1388/2004 σύμφωνη γνώμη του Γ.Ε.Ν. για τα όρια αιγιαλού & παραλίας, αποφασίζουμε:

Επικυρώνουμε την από 2.2.2005 έκθεση της κατά το άρθρο 3 του Ν. 2971/19.12.2001 αρμόδιας Επιτροπής καθορισμού ορίων αιγιαλού και παραλίας για τον καθορισμό ορίων αιγιαλού και δημιουργία ζώνης παραλίας στη θέση: «ΓΛΥΦΑΔΑ» του Δήμου Σηπιάδος Ν. Μαγνησίας.

Το από τον Φεβρουάριο 2003 τοπογραφικό & υψομετρικό διάγραμμα κλίμακας 1:500 αποτελούμενο από δύο (2) πινακίδες που συντάχθηκε από τον Τοπ/φο μηχανικό Νικόλαο Κατσή και το οποίο ελέγχθηκε ως προς την ακρίβεια της αποτύπωσης και θεωρήθηκε από την Τοπογραφικό Μηχανικό της Κτηματικής Υπηρεσίας Ν. Μαγνησίας Βασιλική Χατζηπλή στις 2.2.2005.

Στο τοπογραφικό διάγραμμα καθορίστηκε από την αρμόδια Επιτροπή όπως πιο πάνω αναφέρεται:

Η οριογραμμή του αιγιαλού με κόκκινη συνεχή πολυγωνική γραμμή 29, 1, 2, 3, ... έως και 24, 24, 32, της οποίας οι

κορυφές εξασφαλίζονται με συντεταγμένες του Κρατικού τριγωνομετρικού δικτύου.

Η οριογραμμή της παραλίας με κίτρινη συνεχή πολυγωνική γραμμή 29', 1', 2', 3' ... έως και 24', 25', 32', παράλληλη της γραμμής αιγιαλού σε απόσταση 15,00 μ. για την εξυπηρέτηση των σκοπών του άρθρου 1, παρ. 2 του Ν. 2971/2001.

Η οριογραμμή παλαιού αιγιαλού με μπλε συνεχή πολυγωνική γραμμή 17, Α1, Α2, Α3, 19, της οποίας οι κορυφές εξασφαλίζονται με συντεταγμένες του κρατικού τριγωνομετρικού δικτύου.

Η παρούσα απόφαση με την έκθεση της Επιτροπής και το τοπογραφικό διάγραμμα, να δημοσιευθούν στην Εφημερίδα της Κυβερνήσεως.

Λάρισα, 22 Φεβρουαρίου 2005

Ο Γενικός Γραμματέας Περιφέρειας
ΓΚΟΥΠΑΣ ΦΩΤΙΟΣ

Ε Κ Θ Ε Σ Η

επιτροπής καθορισμού των ορίων αιγιαλού,
παραλίας, παλαιού αιγιαλού,

σύμφωνα με τα άρθρα 3, 4 & 5 του Ν. 2971/2001

Καθορισμός για πρώτη φορά των ορίων αιγιαλού κλπ στην θέση Γλυφάδα του Δήμου Σηπιάδος Ν. Μαγνησίας.

Στο Βόλο σήμερα την 2.2.2005 οι υπογεγραμμένοι:

1. ΕΥΘΥΜΙΟΥ ΔΗΜΗΤΡΙΟΣ προϊστάμενος της Κτηματικής Υπηρεσίας Ν. Μαγνησίας, ως πρόεδρος.

2. ΠΙΤΣΟΥΛΑΚΗΣ ΑΝΤΩΝΙΟΣ Κεντρικός Λιμενάρχης ΒΟΛΟΥ ως μέλος.

3. ΧΑΤΖΗΠΛΗ ΒΑΣΙΛΙΚΗ, τοπογράφος μηχανικός της Κτηματικής Υπηρεσίας ως μέλος.

4. ΛΟΥΚΙΔΟΥ ΑΝΑΣΤΑΣΙΑ, διευθύντρια της Διεύθυνσης Πολεοδομίας Νομαρχιακής Αυτοδιοίκησης Ν. Μαγνησίας, ως μέλος.

Η ΜΟΥΝΤΡΟΥΡΗ ΚΩΝ/ΤΙΑ, διευθύντρια Χωροταξίας & Περιβάλλοντος της Γενικής Γραμματείας της περιφέρειας Θεσσαλίας, δεν προσήλθε ως μέλος, αν και προσκλήθηκε νόμιμα που αποτελούμε την επιτροπή καθορισμού των ορίων αιγιαλού, παραλίας και παλαιού αιγιαλού, σύμφωνα με τα άρθρα 3, 4 & 5 του Ν. 2971/2001 (Φ.Ε.Κ. 285/Α'/19.12.2001) και της αριθμ. 1419/5.6.2002 απόφασης του Προϊσταμένου της Οικονομικής Επιθεώρησης Θεσσαλίας, μετά από αυτοψία στην παραπάνω περιοχή στις 2.2.2005 ύστερα από πρόσκληση του Προέδρου της επιτροπής με το υπ' αριθμ. 176/31.1.2005 έγγραφο, αφού λάβαμε υπόψη:

1. Την από 29.10.2003 αίτηση της ΑΝΝΑΣ ΠΑΣΚΑΛ με την οποία ζητείται ο καθορισμός του αιγιαλού και της παραλίας στην παραπάνω περιοχή.

2. Τις διατάξεις του Νόμου 2971/2001 (Φ.Ε.Κ. 285/Α'/19.12.2001) και ειδικότερα τα άρθρα 4, 5, 6, 7, 8, και 9.

3. Το τοπογραφικό και υψομετρικό διάγραμμα τις παραπάνω περιοχής με κλίμακα 1:500 που συντάχθηκε τον ΦΕΒΡΟΥΑΡΙΟ 2003 από τον τοπογράφο μηχανικό ΝΙΚΟΛΑΟ ΑΘ. ΚΑΤΣΗ σε δυο (2) πινακίδες και ελέγχθηκε και θεωρήθηκε από την Βασιλική Χατζηπλή, τοπογράφο μηχανικό της Κτηματικής Υπηρεσίας Ν. Μαγνησίας στις 2.2.2005.

4. Την αντίληψη που σχηματίστηκε λαμβάνοντας υπόψη, ύστερα από αυτοψία τις φυσικές και λοιπές ενδείξεις που επηρεάζουν το πλάτος του αιγιαλού και της παραλίας και ειδικότερα:

α) Τη γεωμορφολογία του εδάφους για την οποία αναλυτικά αναφέρεται ότι:

1) Η μορφολογία της ακτής συνίσταται από χαλαρά ιζήματα (άμμος, αμμοιλύς) που έχουν προκύψει από την αποσάθρωση-διάβρωση των μητρικών πετρωμάτων της ακτής εκτός του τμήματος 11, 10 2, 1, 29 όπου η μορφολογία του εδάφους συνίσταται από βραχώδη πρανή με απότομες κλίσεις.

Υπάρχουν τεχνικά έργα (δύο προβλήτες, ξηρολιθίες.).

2) Της ακτής συνεχονται εκτάσεις πεδινές, λοφώδεις. Με έδαφος γαιώδες, ιλυώδες.

Εκτός σχεδίου. Δομημένες με αραιή δόμηση. Με χρήση γεωργική, Β' κατοικίας.

3) Το φυσικό όριο βλάστησης συνίσταται από χαμηλή ποώδη φυσική βλάστηση.

Τεχνητή δενδρώδη βλάστηση (ελιές).'

β) Το γεγονός ότι στη περιοχή δεν εντοπίστηκαν παράκτιοι φυσικοί πόροι.

γ) Τα πορίσματα από την εκτίμηση των μετεωρολογικών στοιχείων της περιοχής, ήτοι το γεγονός ότι η περιοχή δεν προσβάλλεται από ανέμους γιατί είναι προστατευμένη λόγω του ότι βρίσκεται μέσα σε υπήνεμο κόλπο και καλύπτεται από τη νήσο Αλατάς.

δ) Τη μορφολογία του πυθμένα ο οποίος συνίσταται από αμμώδη σύσταση και ήπιες κλίσεις με μικρά βάθη κοντά στην ακτή.

ε) Τον τομέα ανάπτυξης κυματισμού σε σχέση με το μέτωπο της ακτής ότι δηλαδή πρόκειται για ακτή με μικρό ανάπτυγμα πελάγους.

στ) Την ύπαρξη τεχνικών έργων στη περιοχή που υφίστανται και αναφέρθηκαν προηγούμενα, χωρίς να υπάρχει στο αρχείο της υπηρεσίας νόμιμη άδεια.

ζ) Την μη ύπαρξη εγκεκριμένων χωροταξικών κατευθύνσεων και χρήσεων γης που επηρεάζουν την παράκτια ζώνη.

η) Την μη ύπαρξη καταγεγραμμένων δημόσιων κτημάτων.

θ) Ότι δεν υφίσταται Κτηματολόγιο.

ι) Την μη ύπαρξη ευπαθών οικοσυστημάτων και προστατευόμενων περιοχών.

5. Το έγγραφο το ΓΕΝ με αριθ. πρωτ. Α2-Ιε/544.5.724/20.7.2004 που αναφέρεται στον καθορισμού της οριογραμμής του παλαιού αιγιαλού, αποφασίζουμε:

Καθορίζουμε στο παραπάνω τοπογραφικό διάγραμμα:

1. Την οριογραμμή του αιγιαλού με κόκκινη συνεχή πολυγωνική γραμμή 29, 1, 2, 3, ... έως και 24, 25, 32 της οποίας οι κορυφές εξασφαλίζονται με συντεταγμένες του κρατικού τριγωνομετρικού δικτύου.

2. Την οριογραμμή της παραλίας για την εξυπηρέτηση των σκοπών του άρθρου 1 § 2 του Ν. 2971/2001 με κίτρινη συνεχή πολυγωνική γραμμή 29', 1', 2', 3', ... έως και 24', 25', 32' της οποίας οι πλευρές είναι παράλληλες της γραμμής αιγιαλού σε απόσταση σταθερή 15,00 μ.

3. Την οριογραμμή παλαιού αιγιαλού με μπλε συνεχή πολυγωνική γραμμή 17, Α1, Α2, Α3, 19 της οποίας οι κορυφές εξασφαλίζονται με συντεταγμένες του κρατικού τριγωνομετρικού δικτύου.

Τα κτίσματα και οι κατασκευές μέσα στην ζώνη παραλίας δεν εξαιρούνται.

Η Επιτροπή

Ο Πρόεδρος


ΔΗΜΗΤΡΙΟΣ ΕΥΘΥΜΙΟΥ



Τα Μέλη

ΠΙΤΣΟΥΛΑΚΗΣ ΑΝΤΩΝΙΟΣ

ΧΑΤΖΗΠΛΗ ΒΑΣΙΛΙΚΗ

ΛΟΥΚΙΔΟΥ ΑΝΑΣΤΑΣΙΑ

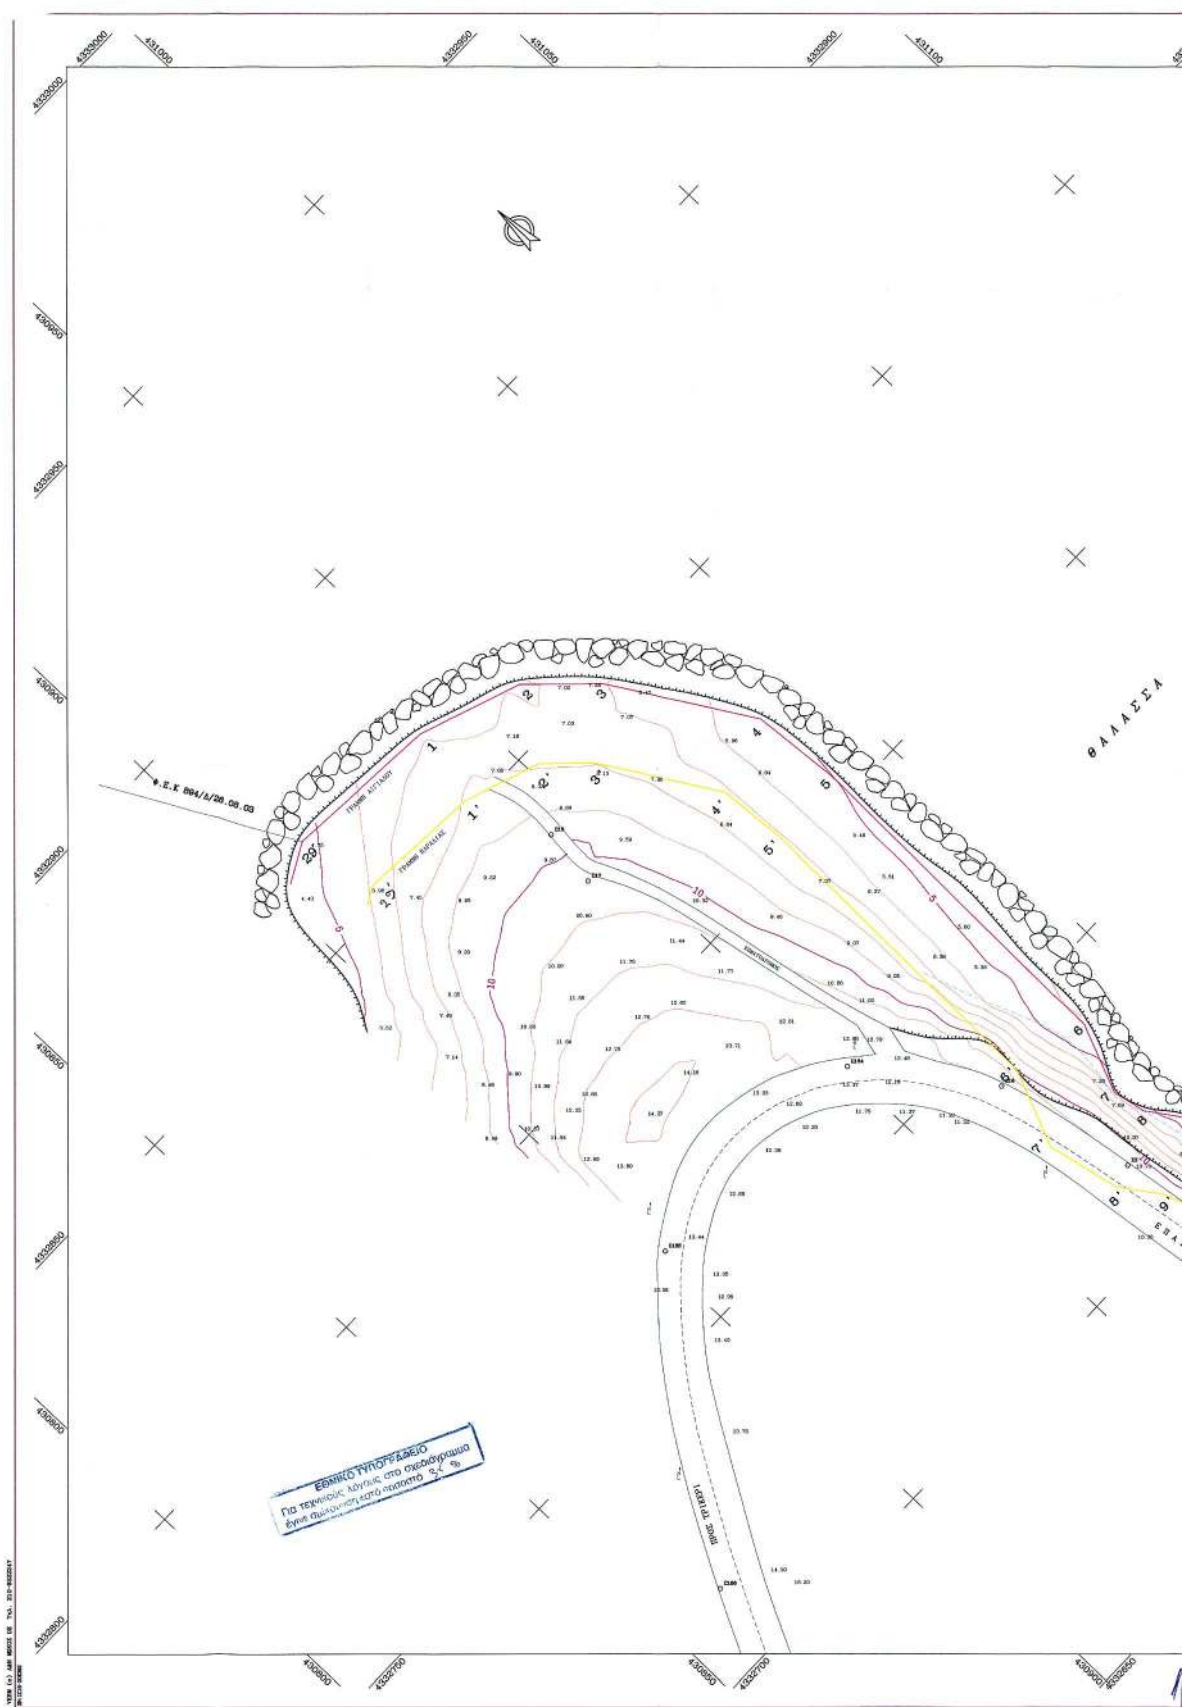

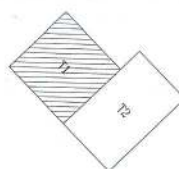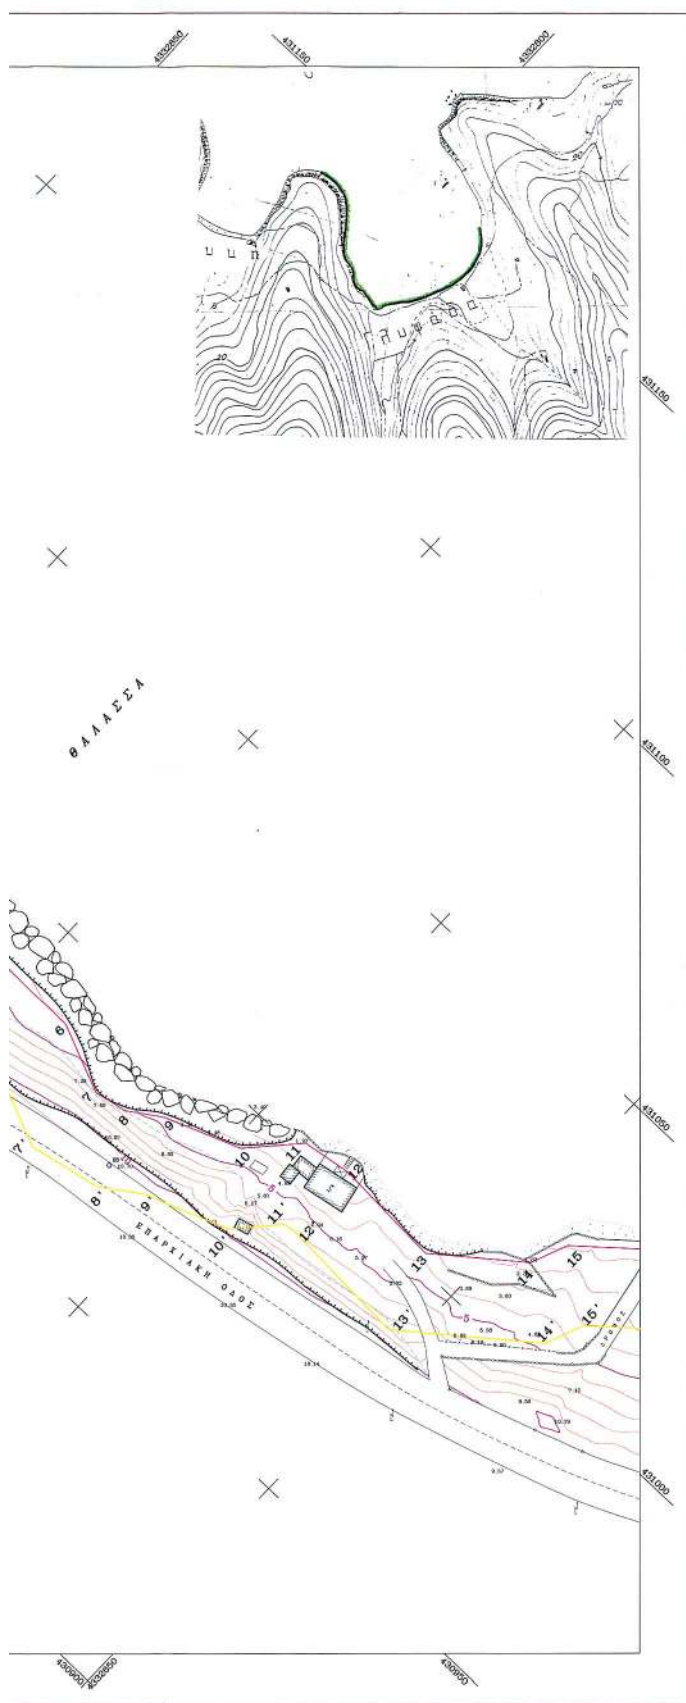

ΥΠΟΜΟΝΗ	ΣΥΝΤ/ΜΗ Χ	ΣΥΝΤ/ΜΗ Υ
1	430940.725	4332066.794
2	430960.556	4332059.646
3	430971.414	4332046.272
4	430987.103	4332022.062
5	430985.440	4332004.978
6	430987.063	4332738.347
7	430981.636	4332725.354
8	430982.945	4332718.902
9	430987.334	4332712.610
10	430983.077	4332697.983
11	431000.152	4332659.759
12	431003.650	4332650.322
13	431002.569	4332659.054
14	431014.607	4332643.453
15	431022.040	4332640.652
16	431032.845	4332628.058
17	431040.277	4332614.118
18	431055.512	4332610.062
19	431119.647	4332616.478
20	431139.179	4332619.255
21	431160.478	4332629.457
22	431177.350	4332653.979
23	431207.959	4332648.903
24	431230.399	4332664.978
25	431248.303	4332664.761


ΥΠΟΜΟΝΗ ΣΥΝΤ/ΜΗ Χ ΣΥΝΤ/ΜΗ Υ


Α/Α	ΣΥΝΤ/ΜΗ Χ	ΣΥΝΤ/ΜΗ Υ
17	431040.277	4332614.118
A1	431049.153	4332607.866
A2	431059.815	4332600.214
A3	431068.525	4332599.082
19	431119.647	4332616.478

ΟΜΑΔΑ ΠΑΛΑΙΟΥ ΑΙΓΙΑΛΟΥ
DB [17.18.19.A3.A2.A1.17] : 494.22 τη



ΥΠΟΥΡΓΕΙΟ ΟΙΚΟΝΟΜΙΑΣ ΚΑΙ ΟΙΚΟΝΟΜΙΚΩΝ ΚΤΗΜΑΤΙΚΗ ΥΠΗΡΕΣΙΑ ΜΑΓΝΗΣΙΑΣ	
ΤΟΠΟΓΡΑΦΙΚΟ ΔΙΑΓΡΑΜΜΑ ΚΑΘΟΡΙΣΜΟΥ ΓΡΑΜΜΩΝ ΑΙΓΙΑΛΟΥ ΚΑΙ ΠΑΡΑΛΙΑΣ	
ΠΕΡΙΟΧΗ : " ΓΛΥΦΑΔΑ "	ΕΠΕΛΕΓΜΕΝΟΣ: ΜΑΡΙΑ ΠΑΣΚΑΛΑ
ΔΗΜΟΣ : ΣΠΕΡΤΙΔΕΑΣ	ΟΜΟΣ : ΜΑΓΝΗΣΙΑΣ
ΑΝΑΛΟΓΟΣ ΜΕΤΡΗΣΗ ΝΙΚΟΣ ΚΑΤΣΗΣ ΤΟΠΟΓΡΑΦΟΣ ΜΕΧΑΝΙΚΟΣ	ΥΠΟΓΡΑΦΗ ΝΙΚΟΣ ΚΑΤΣΗΣ ΤΟΠΟΓΡΑΦΟΣ ΜΕΧΑΝΙΚΟΣ
ΥΠΟΜΟΝΗ ΕΠΙΤΡΟΠΗΣ ΟΡΓΑΝ ΑΙΓΙΑΛΟΥ ΚΑΙ ΠΑΡΑΛΙΑΣ Εκτέλεση γραμμών - οριογραμμή Αιγιατικού Εκτέλεση γραμμών - οριογραμμή Παραλίας	ΥΠΟΜΟΝΗ ΓΙΑ ΤΗΝ ΑΡΧΙΤΕΚΤΟΝΙΚΗ ΤΗΣ ΑΠΟΤΥΠΩΣΗΣ 2-2-05 ΕΚΤΕΛΕΣΤΗΣ Ο Κ.Υ.Ν. ΜΑΓΝΗΣΙΑΣ ΔΑΔΕ ΚΑΤΣΗΣ ΤΟΠΟΓΡΑΦΟΣ ΜΕΧΑΝΙΚΟΣ
Η ΕΠΙΤΡΟΠΗ Ο ΠΡΟΕΔΡΟΣ ΠΡΟΤΥΠΩΣΗΣ ΤΗΣ ΚΤΗΜΑΤΙΚΗΣ ΥΠΗΡΕΣΙΑΣ ΜΑΓΝΗΣΙΑΣ	ΤΑ ΜΕΛΗ 1. ΑΙΜΩΝΙΣ 2. Ο ΜΕΛΕΤΗΣ ΤΗΣ Κ.Υ. 3. Ο ΔΙΟΙΚΗΤΗΣ ΤΗΣ Κ.Υ. 4. Ο ΔΙΟΙΚΗΤΗΣ ΤΗΣ Κ.Υ.
ΤΡΙΓΩΝΟΜΕΤΡΙΚΗ ΕΞΑΡΤΗΣΗ ΕΡΑΤΙΚΟ ΤΡΙΓΩΝΟΜΕΤΡΙΚΟ ΔΙΚΤΥΟ ΥΠΟΜΕΤΡΙΚΗ ΑΝΕΡΓΙΑ ΜΕΧΗ ΣΤΑΘΜΗ ΠΑΛΑΣΣΑΣ ΜΕΘΩΔΟΣ ΑΠΟΤΥΠΩΣΗΣ ΤΑΧΥΜΕΤΡΙΚΗ ΧΡΟΝΟΛΟΓΙΑ ΑΠΟΤΥΠΩΣΗΣ ΦΕΒΡΟΥΑΡΙΟΣ 2005	ΚΑΙΤΜΑΚΑ 1:500 ΓΕΩΔΙΑΣΤΑΣΗ 1.00
ΑΡΙΘΜΟΣ ΣΧΕΔΙΟΥ T1	

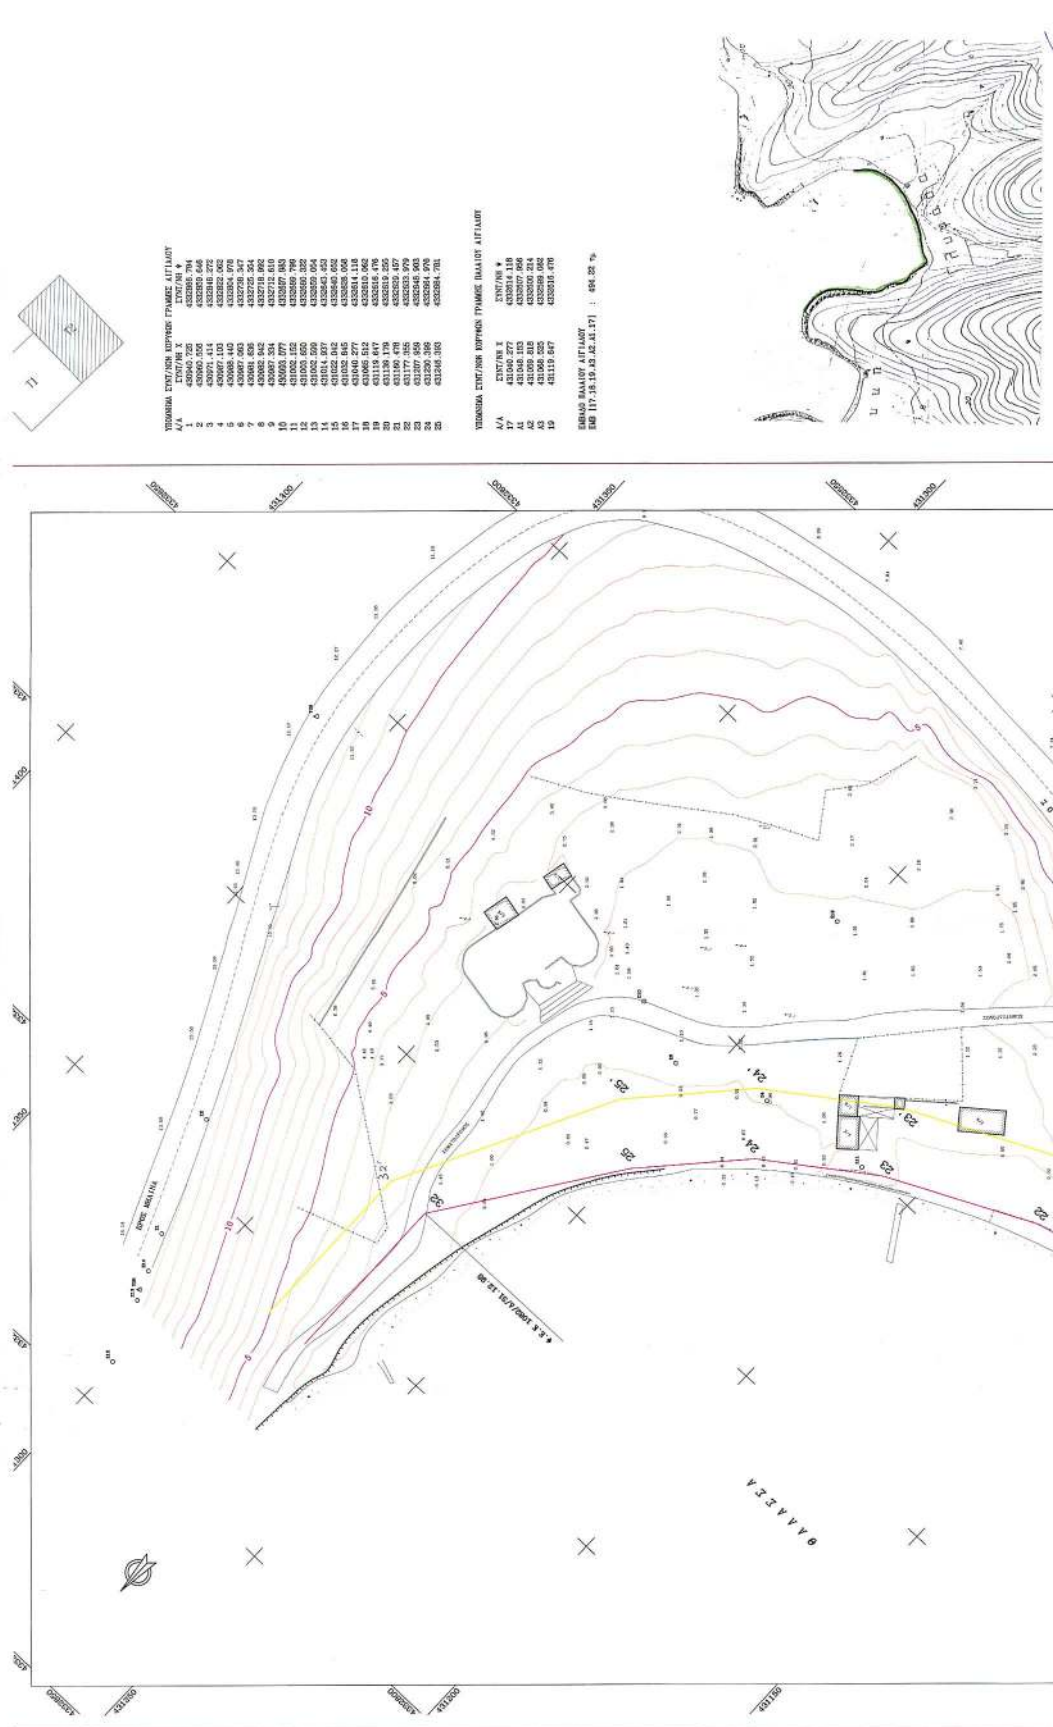

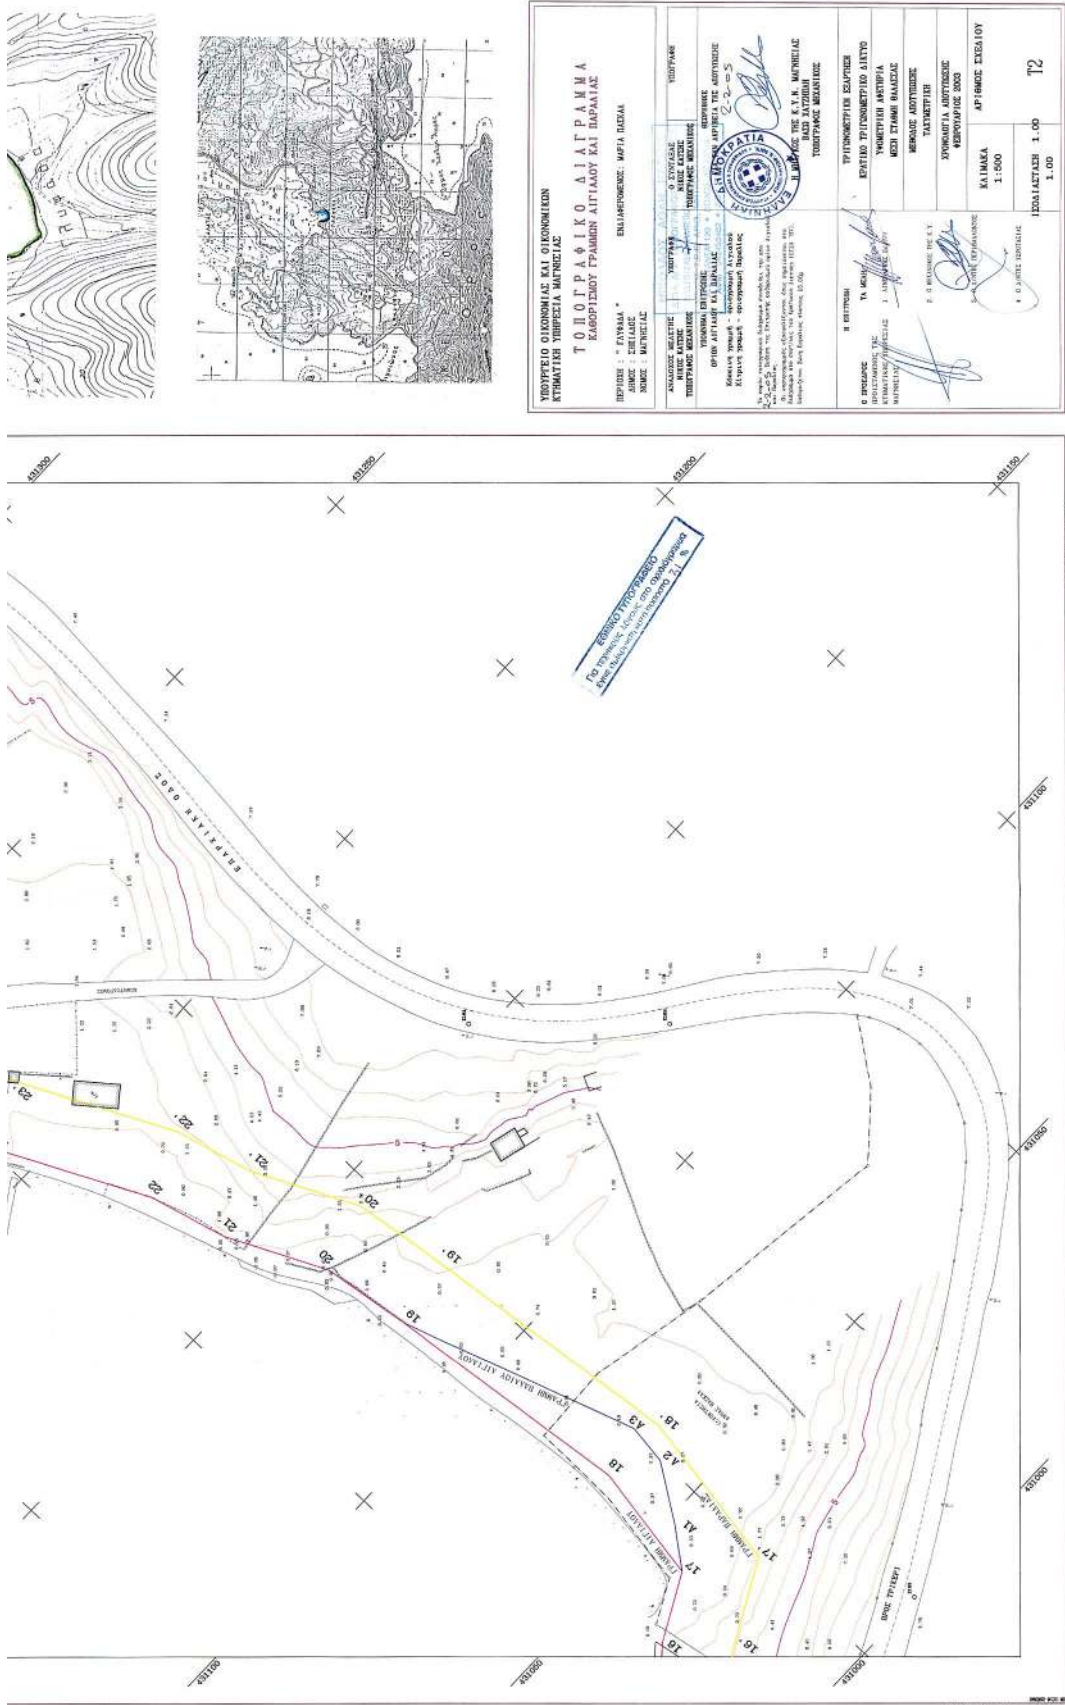

Αριθ. 168

(2)

Κήρυξη ως αναδασωτέας εκτάσεως εμβαδού 837740 τ.μ. στη θέση «Ρόξα - Λιμνιώνας» ΔΔ Αγ Λέοντα Δήμου Αρτεμισίων Ν. Ζακύνθου.

Ο ΓΕΝΙΚΟΣ ΓΡΑΜΜΑΤΕΑΣ
ΠΕΡΙΦΕΡΕΙΑΣ ΙΟΝΙΩΝ ΝΗΣΙΩΝ

Έχοντας υπόψη:

1. Τις διατάξεις του άρθρου 117 παρ 3 του Συντάγματος.
2. Τις περί Διοικητικής αποκέντρωσης διατάξεις του Ν. 3200/1955, όπως τροποποιήθηκαν και συμπληρώθηκαν μεταγενέστερα.
3. Τις διατάξεις του Νόμου 998/1979 «περί προστασίας δασών και δασικών εν γένει εκτάσεων της χώρας» και συγκεκριμένα:
 - α) Του άρθρου 38 παρ. 1,
 - β) του άρθρου 41 παράγραφος 1.
4. Τις διατάξεις του Υπουργείου Γεωργίας με αριθμ. α) 160417/1180/9.7.1980 και β) 182447/3049/24.9.1980 .
5. Το Ν. 2218/13.6.1994 «Περί ίδρυσης Νομαρχιακής αυτοδιοίκησης, τροποποίησης διατάξεων για την πρωτοβάθμια αυτοδιοίκηση και την Περιφέρεια και άλλες διατάξεις» όπως τροποποιήθηκε μεταγενέστερα με τον Ν. 2240/16.9.2004.
6. Το Ν. 2503/30.5.1997 «Διοίκηση οργάνωση και στελέχωση Περιφέρειας, ρύθμιση θεμάτων για την τοπική αυτοδιοίκηση και άλλες διατάξεις».
7. Τις διατάξεις του Ν. 3208/2003 «Προστασία δασικών οικοσυστημάτων, κατάρτιση δασολογίου, ρύθμιση εμποπραγμάτων δικαιωμάτων επί δασών και δασικών εν γένει εκτάσεων και άλλες διατάξεις».

8. Την αναφορά της Δ/σης Δασών Ζακύνθου με αριθμ. πρ. 66/17.1.2005 με την οποία προτείνεται η κήρυξη ως αναδασωτέας της αναφερόμενης στο θέμα έκτασης, αποφασίζουμε:

Κηρύσσουμε ως αναδασωτέα τη δασική έκταση εμβαδού 837.740 τ.μ. που βρίσκεται στη θέση «Ρόξα - Λιμνιώνας» Δ.Δ. Αγ Λέοντα Δήμου Αρτεμισίων Ν. Ζακύνθου, εξαιρουμένων των εντός αυτής άλλης μορφής ή χρήσης εκτάσεων, όπως προσδιορίζεται με τα στοιχεία 1, 2, 3, 82, 83, 1 και απεικονίζεται στο συνημμένο της παρούσας Απόφασης απόσπασμα πινακίδας ΓΥΣ κλίμακας 1/15000, το οποίο αποτελεί αναπόσπαστο μέρος της και έχει όρια:

Ανατολικά: Ασφαλτόστρωτος δρόμος Αγ. Λέοντα - Ρόξας.

Δυτικά: Ασφαλτόστρωτος δρόμος Αγ. Λέοντα - Λιμνιώνας, βραχώδη παράκτια ζώνη (θάλασσα).

Βόρεια: Δασικές και αγροτικές εκτάσεις.

Νότια: Βραχώδης παράκτια ζώνη (θάλασσα).

Σκοπός της κήρυξης της ανωτέρω έκτασης ως αναδασωτέας είναι η διατήρηση του δασικού χαρακτήρα της, ο αποκλεισμός διάθεσης της για άλλη χρήση και η αποκατάσταση με φυσική αναγέννηση της καταστραφείσας την 6.9.2004 από πυρκαγιά, δασικής βλάστησης αποτελούμενη από χαλέπιο πεύκη, πουρνάρι, κουμαριά, σχίνο, φιλίκι, αγριελιά, ασφαλαχθό, λαδανιά, κ.λ.π.

Η απόφαση αυτή να δημοσιευθεί στη Εφημερίδα της Κυβερνήσεως.


Κέρκυρα, 4 Φεβρουαρίου 2005

Ο Γενικός Γραμματέας Περιφέρειας
ΣΩΤΗΡΙΟΣ ΒΟΣΔΟΥ

ΕΛΛΗΝΙΚΗ ΔΗΜΟΚΡΑΤΙΑ
ΠΕΡΙΦΕΡΕΙΑ ΙΟΝΙΩΝ ΝΗΣΙΩΝ
ΓΕΝΙΚΗ Δ/ΝΣΗ ΠΕΡΙΦΕΡΕΙΑΣ
Δ/ΝΣΗ ΔΑΣΩΝ ΖΑΚΥΝΘΟΥ

Ανήκει στην Αρ.Πρ.: 168/04.02.05
Απόφαση Γενικού Γραμματέα Π.Ι.Ν.
Απόσπασμα χάρτη ΓΥΣ με Αριθμ: 6174/6
Δήμος: Αρτεμισίων
ΔΔ: Αγ. Λέοντα
Δασική Θέση: Ρόξα - Λιμνιώνας
ΚΛΙΜΑΚΑ: 1:15000

ΕΘΝΙΚΟ ΤΥΠΟΓΡΑΦΕΙΟ
Για τεχνικούς λόγους στο σχεδιασμένο
έγινε διαμόρφωση στο ποσοστό 78 %

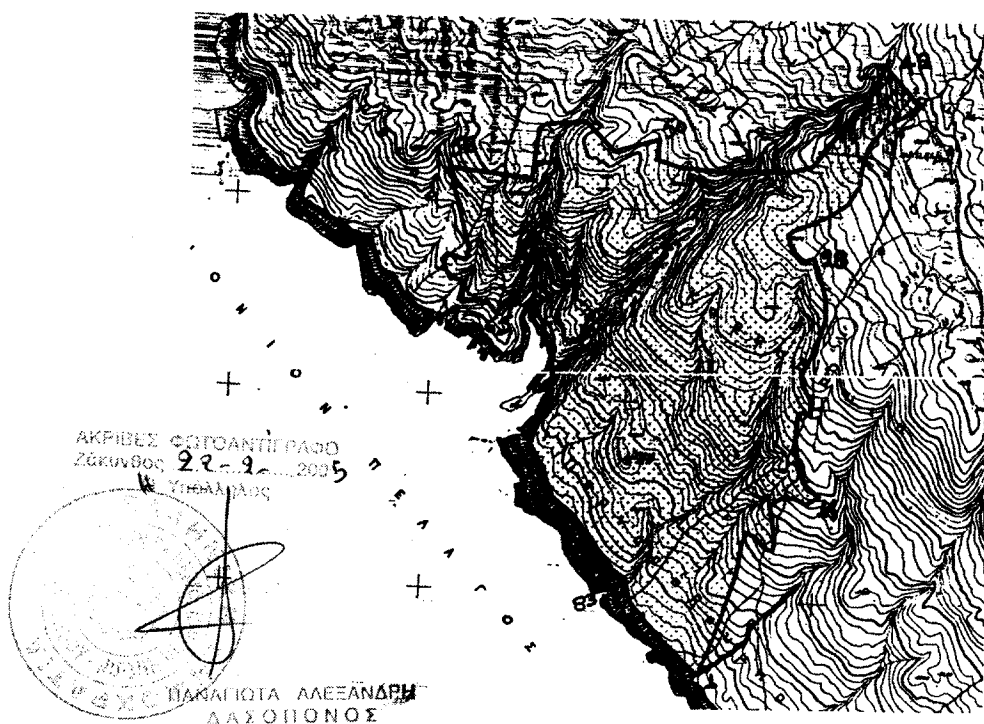

ΥΠΟΜΝΗΜΑ

1,2,3,.....,82,83,1 Όρια καμένης δασικής έκτασης συνολικού εμβαδού 837740 τ. μ.

ΘΕΩΡΗΘΗΚΕ

ΚΕΡΚΥΡΑ 04/02/2005

-Ο-

Γενικός Γραμματέας Περιφέρειας


[Signature]
ΣΩΤΗΡΙΟΣ ΒΟΣΔΟΥ

ΘΕΩΡΗΘΗΚΕ

Ζάκυνθος 20/01/2005

-Ο-

Δ/ντης Δασών

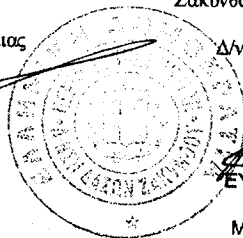

[Signature]
ΕΥΣΤΑΘΙΟΣ ΤΟΤΟΚΩΤΣΗΣ
ΔΑΣΟΛΟΓΟΣ
ΜΕ ΒΑΘΜΟΔΙΕΥΘΥΝΤΗ

Ζάκυνθος 20/01/2005

-Ο-

Συντάκτης

[Signature]

Παναγιώτης Ε. Ζουπάνος
Δασοπόνος