

ΕΦΗΜΕΡΙΣ ΤΗΣ ΚΥΒΕΡΝΗΣΕΩΣ

ΤΗΣ ΕΛΛΗΝΙΚΗΣ ΔΗΜΟΚΡΑΤΙΑΣ

ΤΕΥΧΟΣ ΤΕΤΑΡΤΟ

Αρ. Φύλλου 250

2 Ιουνίου 2008

ΠΕΡΙΕΧΟΜΕΝΑ

ΑΠΟΦΑΣΕΙΣ

- Κήρυξη αναδασωτέας έκτασης 3,100 στρεμμάτων
στη θέση «Κούτσουρα» Περιφέρειας Δ.Δ. Βρανά
Δήμου Βαρθολομιού του Ν. Ηλείας..... 1
- Προσδιορισμός χρήσης παραχωρούμενης έκτασης
για τη δημιουργία σταυλικών εγκαταστάσεων στο
αγρόκτημα Οινόης Καστοριάς..... 2
- Καθορισμός χρήσης παραχωρούμενης έκτασης για
τη δημιουργία σταυλικών εγκαταστάσεων στο
αγρόκτημα Οινόης του Δήμου Μεσοποταμίας.... 3
- Αλλαγή χρήσης γης τμήματος του υπ' αριθμ. 952 κοι-
νοχρήστου τεμαχίου Του αγροκτήματος Νότιας
του Δήμου Εξαπλατάνου Ν. Πέλλας για ανέγερ-
ση σταβλικών εγκαταστάσεων..... 4

ΑΠΟΦΑΣΕΙΣ

- Αριθμ. 1655 (1)
Κήρυξη αναδασωτέας έκτασης 3,100 στρεμμάτων στη
θέση «Κούτσουρα» Περιφέρειας Δ.Δ. Βρανά Δήμου
Βαρθολομιού του Ν. Ηλείας.

Ο ΓΕΝΙΚΟΣ ΓΡΑΜΜΑΤΕΑΣ ΠΕΡΙΦΕΡΕΙΑΣ ΔΥΤΙΚΗΣ ΕΛΛΑΔΟΣ

Έχοντας υπόψη:

- 1) Τις δ/ξεις του άρθρου 7 για τη δ/κή αποκ/ση του
ν. 2503/1997 και την υπ' αριθμ. 186ΓΓ/1998 απόφ. Γεν.
Γραμ. Περ. Δυτ. Ελλάδος, περί άσκησης αρμοδιοτήτων
Γ.Γ. Περ. Δυτ. Ελλάδας.
- 2) Τις δ/ξεις του αρθ. 117 παρ 3 και το άρθρο 24 παρ.
1 του Συντάγματος της χώρας .
- 3) Τις δ/ξεις του ν. 998/1979 «περί προστασίας των
Δασών κ.λπ.» και ειδικότερα το αρθ. 41 παρ. 1, το αρθ.
38 παρ. 8 και το ν. 2040/1992 αρθ. 12 παρ. 3.

4) Τις υπ' αριθμ. 16417/1180/6.7.1980, 18247/3049/24.2.1983
και 85144/1468/9.9.1992 δ/γες του Υπουργείου Γεωργί-
ας.

5) Την υπ' αριθμ. 30249/2520/29.4.2008 πρόταση του
Δασαρχείου Αμαλιάδος που αναφέρεται στο θέμα για
κήρυξη δημόσιας δασικής έκτασης ως αναδασωτέας
διότι η δασική βλάστηση που την κάλυπτε καταστράφη-
κε λόγω πυρκαγιάς και επιβάλλεται η εκ νέου δάσωση
της. Η πράξη έγινε από άγνωστο άτομο την 10.2.2008
και βεβαιώθηκε την 14.4.2008.

6) Το γεγονός ότι από την εκτέλεση της παρούσας
δεν προκαλείται δαπάνη σε βάρος του κρατικού προϋ-
πολογισμού, αποφασίζουμε:

Κηρύσσουμε αναδασωτέα με σκοπό την επαναδημι-
ουργία με φυσική αναγέννηση της δασικής βλάστησης
που καταστράφηκε από πυρκαγιά την Δημόσια δασική
έκταση εμβαδού 3,100 στρεμμάτων που βρίσκεται στη
θέση «Κούτσουρα», Περιφέρειας Δ/Δ Βρανά Δήμου Βαρ-
θολομιού του Ν. Ηλείας.

Προσδιορίζεται από τα στοιχεία σχεδιαγράμματος
και έχει όρια:

- Βόρεια: Με αγρό κατοίκου Βρανά και Δ.Δ.Ε. αιφύλ-
λων-πλατυφύλλων.
- Νότια : Με Δημόσια Δασική Έκταση αιφύλλων-πλα-
τυφύλλων.
- Ανατολικά: Με Δ.Δ.Ε αιφύλλων-πλατυφύλλων και
χέρσο αγρό.
- Δυτικά: Με χέρσο αγρό κα Δ.Δ.Ε αιφύλλων-πλα-
τυφύλλων .

Όπως φαίνεται στο συνημμένο διάγραμμα που αποτε-
λεί αναπόσπαστο μέρος της απόφασης αυτής .

Η απόφαση αυτή να δημοσιευθεί στην Εφημερίδα
Κυβερνήσεως.


Πάτρα, 14 Μαΐου 2008

Με εντολή Γενικού Γραμματέα Περιφέρειας
Ο Γενικός Διευθυντής
ΝΙΚΟΛΑΟΣ ΤΣΩΛΗΣ



ΕΛΛΗΝΙΚΗ ΔΗΜΟΚΡΑΤΙΑ
ΠΕΡΙΦΕΡΕΙΑ ΔΥΤΙΚΗΣ ΕΛΛΑΔΑΣ
ΓΕΝΙΚΗ ΔΙΕΥΘΥΝΣΗ ΠΕΡΙΦΕΡΕΙΑΣ
ΔΙΕΥΘΥΝΣΗ ΔΑΣΩΝ ΗΛΕΙΑΣ
ΔΑΣΑΡΧΕΙΟ ΑΜΑΛΙΑΔΑΣ

ΑΠΟΣΠΑΣΜΑ ΧΑΡΤΗ ΓΥΣ
ΚΛΙΜΑΚΑΣ 1:50000
ΒΑΡ.ΦΩ.Ω.Μ.Ω...
Θέση καμένης έκτασης

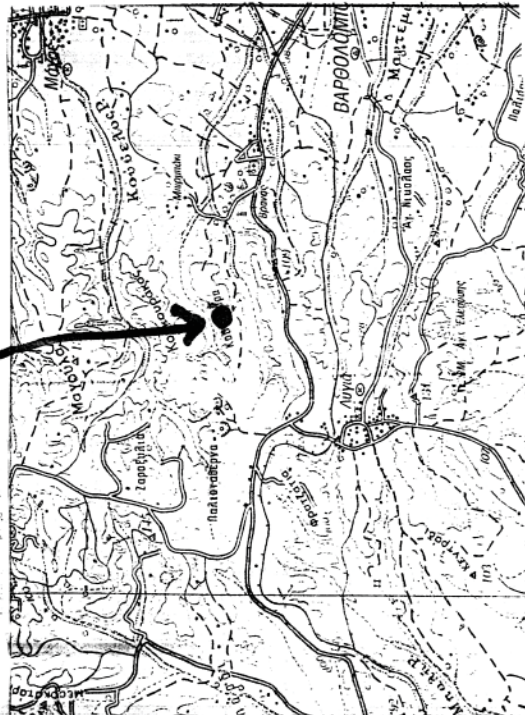

Ανήκει στην με αριθμ. 16.555.....απόφαση Γενικού Δ/ντη Περιφέρειας


ΤΟΠΟΓΡΑΦΙΚΟ ΔΙΑΓΡΑΜΜΑ

Δημοσίον δάσους στη θέση «Κορύτταρα» περιφέρειας Δ.Δ. Β.ΡΑΛΛΑ... του Δήμου ΒΑΡΔΑΡΕΙΟΥ
της... Α (ΑΒΓΔΑ)
B = 1,200 στρεβ.
C = 1,400 στρεβ.
Νομού Ηλείας εμβαδού... στρέμματα με στοιχεία... (ΕΛΛΗΘΕ)
που κάηκε στις 10-2-2008... διατηρούνται... 625... 14... 4... 0.8...

ΕΘΝΙΚΟ ΤΥΠΟΓΡΑΦΕΙΟ

Για τεχνικούς λόγους στο σχεδιάγραμμα,
έγινε σμίκρυνση, κατά ποσοστό 78%

ΚΛΙΜΑΚΑ 1:2000

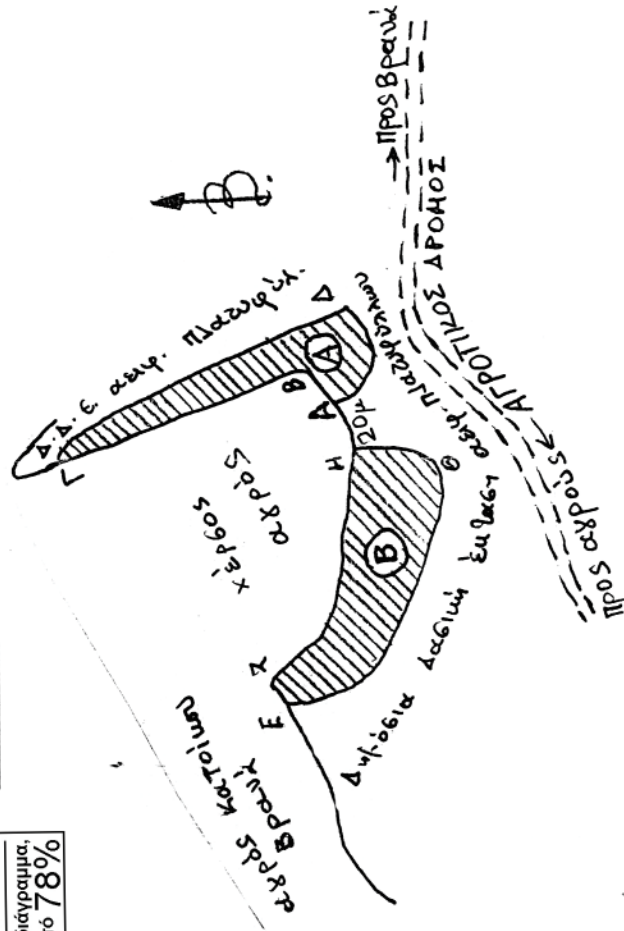

Αμαλιάδα 2.../4/03
Ο Δασάρχης Αμαλιάδας



ΘΕΩΡΗΘΗΚΕ

Πάτρα 14-2-08...
Ο Γενικός Δ/ντης Περιφέρειας Δ.Ε



ΝΙΚΟΛΑΟΣ ΤΣΩΛΗΣ

Η Συντάκτης

ΤΣΕΡΙΩΝΗ ΝΙΚΟΥΛΑ
Δασοπόνος Δ' Βαθμού

Αριθμ. ΚΟ/2657/07

(2)

Προσδιορισμός χρήσης παραχωρούμενης έκτασης για τη δημιουργία σταυλικών εγκαταστάσεων στο αγρόκτημα Οινός Καστοριάς.

Ο ΝΟΜΑΡΧΗΣ ΚΑΣΤΟΡΙΑΣ

Έχοντας υπόψη:

1. Τις διατάξεις του ν. 1512/1985 (ΦΕΚ4/Α/11.1.1985) και ειδικότερα το άρθρο 3 παρ. 1 αυτού «περί καθορισμού χρήσεων παραχωρούμενων δημοσίων εκτάσεων».

2. Την υπ' αριθμ. 83840/3591/12.12.1986 απόφαση Υπουργού ΠΕ.ΧΩ.ΔΕ. (Αποστάσεις από πόλεις, χωριά,... κτηνοτροφικής ή πτηνοτροφικής εγκατάστασης».

3. Την υπ' αριθμ. 166/7.4.2008 απόφαση με θέμα: «Μεταβίβαση Αρμοδιοτήτων στον Αντινομάρχη Δημήτριο Σαββόπουλο».

4. Τα υπ' αριθμ. ΚΗ/456/26.1.2007 και ΚΗ/9644/20.11.2006 έγγραφα της Δ/σης Αγροτικής Ανάπτυξης Ν.Α. Καστοριάς.

5. Το υπ' αριθμ. ΔΥ/237/25.1.2007 έγγραφο της Δ/σης Υγείας Ν. Α. Καστοριάς.

6. Το υπ' αριθμ. 93/31.1.2007 έγγραφο της 16ης Εφορείας Βυζαντινών Αρχαιοτήτων.

7. Το υπ' αριθμ. 1232/8.2.2007 έγγραφο της ΚΘ' Εφορείας Προϊστορικών και Κλασσικών Αρχαιοτήτων.

8. Το υπ' αριθμ. 261/7.3.2007 έγγραφο της Κτηματικής Υπηρεσίας Ν. Καστοριάς.

9. Το υπ' αριθμ. 22/ΔΑΣ/7312/285/20.2.2007 έγγραφο της Δ/σης Δασών Καστοριάς.

10. Το υπ' αριθμ. 95/5.2.2007 έγγραφο της Δ/σης Τουρισμού Δυτικής Μακεδονίας.

11. Το υπ' αριθμ. 1925 ΠΕ/15.1.2007 έγγραφο του Τμήματος Τοπογραφικής ΝΑ. Καστοριάς, με συνημμένο απόσπασμα διαγράμματος.

12. Το γεγονός ότι ζητήθηκε με το υπ' αριθμ. 21776/1633/14.2.2008 έγγραφο της Δ/σης Τοπικής Αυτ/σης και Δ/σης απόφαση Δημοτικού Συμβουλίου, χωρίς να ανταποκριθεί Ο Δήμος, αποφασίζουμε:

Καθορίζουμε ως χώρο για ανέγερση κτηνοτροφικών εγκαταστάσεων το γήπεδο Α, Β, Γ, Δ, Ε, Ζ, Α, το οποίο αποτελεί τμήμα στο κοινόχρηστο τεμάχιο έκτασης 4.000 τ.μ. από το αριθμ. 1δ τεμάχιο του αγροκτήματος Οινός Διανομής 1929 - αναμόρφωσης 1960 και Αναδασμού έτους 1964-1965, όπως αυτό απεικονίζεται στο θεωρημένο από τον Προϊστάμενο της Τοπογραφικής της Ν.Α. Καστοριάς απόσπασμα χάρτη και αποτελεί αναπόσπαστο τμήμα της απόφασής μας.

Από την απόφαση μας αυτή δεν προκαλείται οικονομική επιβάρυνση σε βάρος του Δημοσίου.

Η απόφαση αυτή να δημοσιευθεί στην Εφημερίδα της Κυβερνήσεως.

Καστοριά, 15 Μαΐου 2008


Ο Νομάρχης κ.α.α.

Ο Αντινομάρχης

ΔΗΜΗΤΡΙΟΣ ΣΑΒΒΟΠΟΥΛΟΣ

ΕΘΝΙΚΟ ΤΥΠΟΓΡΑΦΕΙΟ
Για τεχνικούς λόγους στο σχεδιάγραμμα,
έγινε σμίκρυνση, κατά ποσοστό **56%**

ΥΠΟΥΡΓΕΙΟ ΓΕΩΡΓΙΑΣ
ΔΙΕΥΚΛΙΣΤΙΚΟ ΤΜΗΜΑ
ΔΙΑΝΟΜΗ 1929 ΑΝΑΜΟΡΦΩΣΗ 1960
ΑΝΑΔΑΣΙΜΟΣ 1964-65

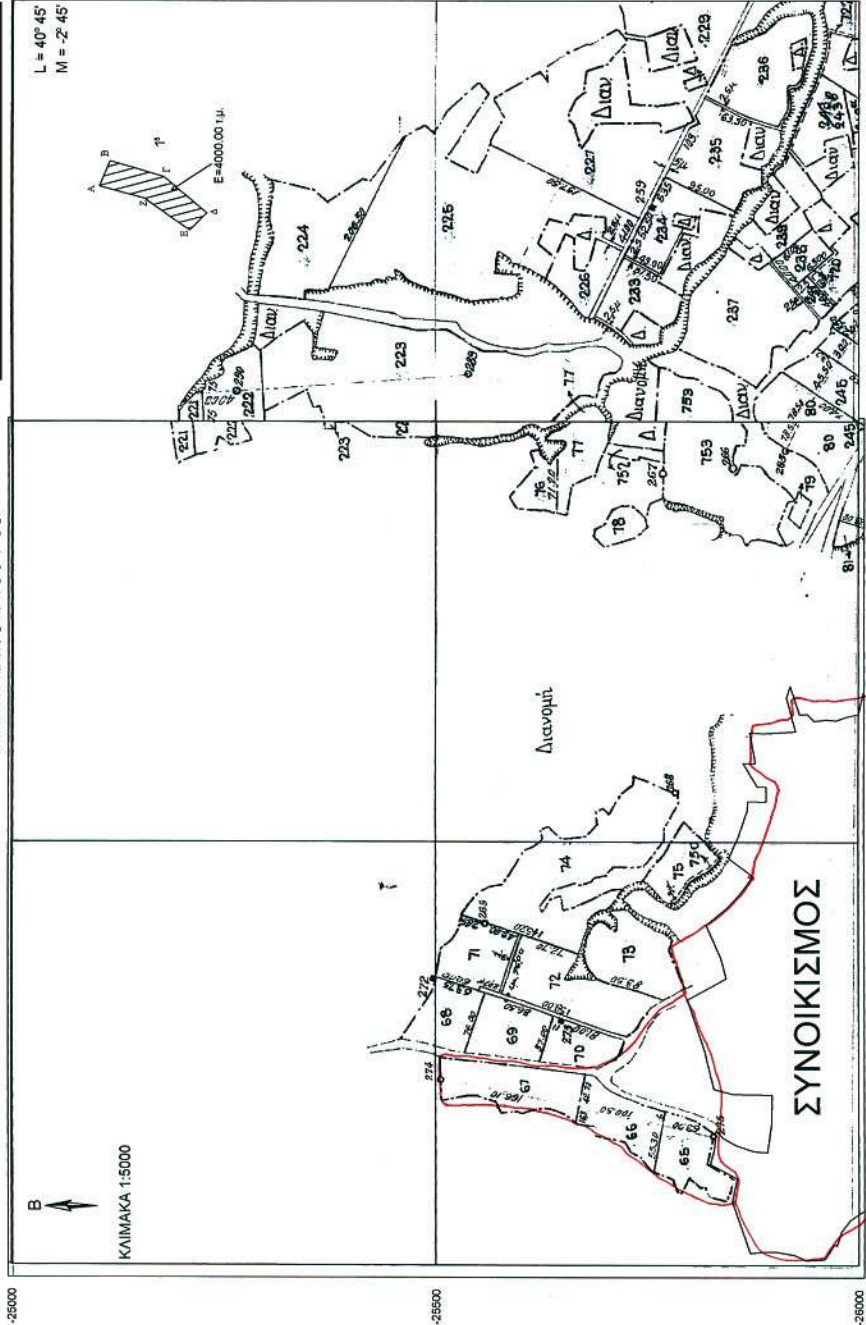

Ε. Ν. Προϊστάμενος
Τοπografικής

ΕΛΛΗΝΙΚΗ ΔΗΜΟΚΡΑΤΙΑ
ΥΠΟΥΡΓΕΙΟ ΓΕΩΡΓΙΑΣ
ΔΙΕΥΚΛΙΣΤΙΚΟ ΤΜΗΜΑ

ΤΟΤΩΝΗΣ ΕΛΕΥΘΕΡΙΟΣ ΤΟΥ ΜΙΧΑΗΛ

Αριθμ. ΚΟ/οικ/461

(3)

Καθορισμός χρήσης παραχωρούμενης έκτασης για τη δημιουργία σταυλικών εγκαταστάσεων στο αγρόκτημα Οινόης του Δήμου Μεσοποταμίας.

Ο ΝΟΜΑΡΧΗΣ ΚΑΣΤΟΡΙΑΣ

Έχοντας υπόψη:

1. Τις διατάξεις του ν.1512/1985 (ΦΕΚ4/Α/11.1.1985) και ειδικότερα το άρθρο 3 παρ.1 αυτού «περί καθορισμού χρήσεων παραχωρούμενων δημοσίων εκτάσεων».

2. Την υπ' αριθμ. 83840/3591/12.12.1986 απόφαση Υπουργού ΠΕ.ΧΩ.ΔΕ. «Αποστάσεις από πόλεις, χωριά,... κτηνοτροφικής ή πτηνοτροφικής εγκατάστασης».

3. Την υπ' αριθμ. 92/24.07.2007 απόφαση του Δημοτικού Συμβουλίου του Δήμου Μεσοποταμίας.

4. Τα υπ' αριθμ. ΚΗ/7399/7.9.2005 και ΚΗ/774/21.2.2007 έγγραφα της Διεύθυνσης Αγροτικής Ανάπτυξης ΝΑ Καστοριάς.

5. Το υπ' αριθμ. 22/ΔΑΣ/11553/457/18.4.2007 έγγραφο της Διεύθυνσης Δασών Καστοριάς.

6. Το υπ' αριθμ. 1252/21.2.2007 έγγραφο της ΚΘ' Εφορείας Προϊστορικών και Κλασικών Αρχαιοτήτων.

7. Το υπ' αριθμ. 153/6.2.2007 έγγραφο της 16ης Εφορείας Βυζαντινών Αρχαιοτήτων.

8. Το υπ' αριθμ. ΔΥ/233/22.2.2007 έγγραφο της Διεύθυνσης Υγείας της Ν.Α. Καστοριάς.

9. Το υπ' αριθμ. 257/7.3.2007 έγγραφο της Κτηματικής Υπηρεσίας Ν. Καστοριάς.

10. Το υπ' αριθμ. 138/21.2.2007 έγγραφο της Διεύθυνσης Τουρισμού Δυτ. Μακεδονίας του Ε.Ο.Τ.

11. Το υπ' αριθμ. ΚΟ/461/30.4.2008 έγγραφο της Διεύθυνσης Πολεοδομίας-Χωροταξίας και Περιβάλλοντος.

12. Το γεγονός ότι ζητήθηκε με το υπ' αριθμ. 21776/1633/07/14.2.2008 έγγραφο της Δ/σης Τοπικής Αυτ/σης και Δ/σης απόφαση Δημ. Συμβουλίου, χωρίς να ανταποκριθεί ο Δήμος.

13. Την υπ' αριθμ. 166/7.4.2008 απόφαση Νομάρχη περί μεταβίβασης αρμοδιοτήτων στον Αντινομάρχη Δημ. Σαββόπουλο, αποφασίζουμε:

Καθορίζουμε ως χώρο για ανέγερση κτηνοτροφικών εγκαταστάσεων το τμήμα ΑΒΓΔΕΑ, του 1δ κοινόχρηστου τεμαχίου Αγροκτήματος Οινόης, διανομής έτους 1929 -Αναμόρφωση 1960 έκτασης 4000τ.μ όπως προσδιορίζεται από το συνημμένο απόσπασμα χάρτη διανομής το οποίο θεωρήθηκε από τον Προϊστάμενο του Τμήματος Τοπογραφικής της ΝΑ. Καστοριάς και αποτελεί αναπόσπαστο τμήμα της απόφασής μας.

Από την απόφαση μας αυτή δεν προκαλείται οικονομική επιβάρυνση σε βάρος του Δημοσίου.

Η απόφαση αυτή να δημοσιευθεί στην Εφημερίδα της Κυβερνήσεως.


Καστοριά, 7 Μαΐου 2008

Ο Νομάρχης κ.α.α.

Ο Αντινομάρχης

ΔΗΜΗΤΡΙΟΣ ΣΑΒΒΟΠΟΥΛΟΣ

ΑΠΟΣΠΑΣΜΑ ΔΙΑΓΡΑΜΜΑΤΟΣ
ΑΓΡΟΚΤΗΜΑΤΟΣ ΟΙΝΟΗΣ
ΔΙΑΝΟΜΗ 1929 ΑΝΑΜΟΡΦΩΣΗ 1960

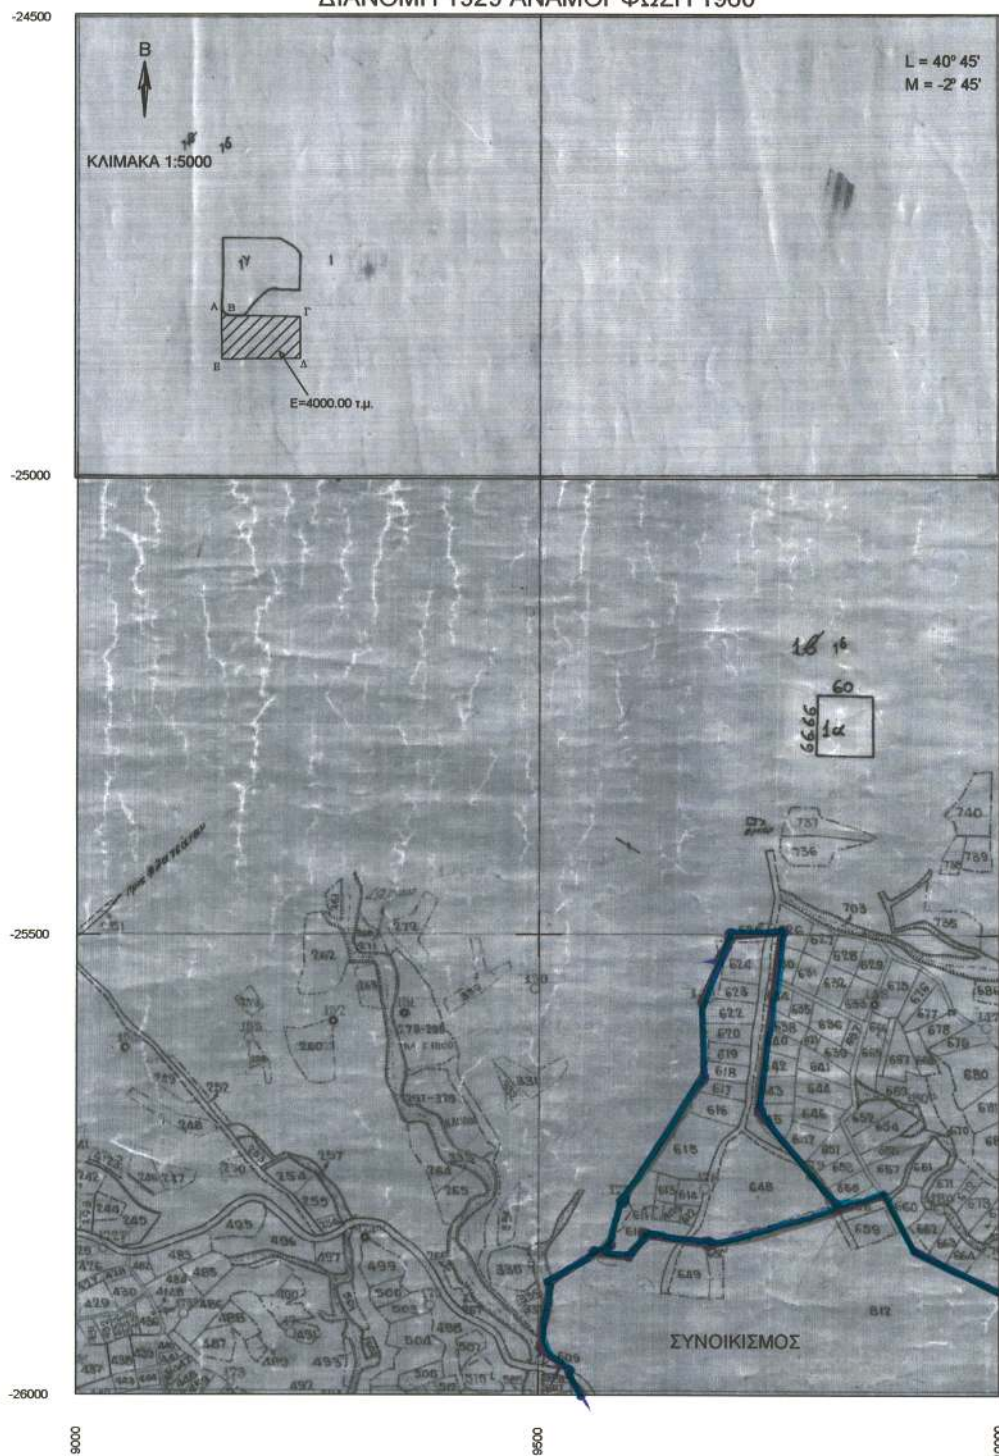

ΕΘΝΙΚΟ ΤΥΠΟΓΡΑΦΕΙΟ

Για τεχνικούς λόγους στο σχεδιάγραμμα,
έγινε σμίκρυνση, κατά ποσοστό 61%

Αριθμ. 383

(4)

Αλλαγή χρήσης γης τμήματος του υπ' αριθμ. 952 κοινοχρήστου τεμαχίου Του αγροκτήματος Νότιας του Δήμου Εξαπλατάνου Ν. Πέλλας για ανέγερση σταβλικών εγκαταστάσεων.

Ο ΝΟΜΑΡΧΗΣ ΠΕΛΛΑΣ

Έχοντας υπόψη..

1. Τις διατάξεις του π.δ. 30/1996 (ΦΕΚ 21Α/1996) «Κώδικας Νομαρχιακής Αυτ/σης» όπως τροποποιήθηκε και ισχύει.

2. Την υπ' αριθμ. 100/25.8.2003 (ΦΕΚ 17426/26.11.2003) απόφαση του Ν.Σ. Πέλλας.

3. Τις διατάξεις του ν. 1512/1985 [ΦΕΚ 4Α/85] για τροποποίηση και συμπλήρωση Πολεοδομικών Διατάξεων κ.λπ. και ειδικά το άρθρο 3 «περί καθορισμού χρήσεων παραχωρουμένων Δημοτικών εκτάσεων».

4. Τις διατάξεις του άρθρου 90 του «Κώδικα Νομοθεσίας για την Κυβέρνηση και τα Κυβερνητικά Όργανα», που κυρώθηκε με το άρθρο πρώτο του π.δ/τος 63/2005 (ΦΕΚ 98 Α/22.4.2005).

5. Το από 17 Ιουλίου 1923 ν.δ. «περί σχεδίων πόλεων, κωμών και Οικισμών του κράτους κ.λπ.» όπως ισχύει σήμερα.

6. Το υπ' αριθμ. 2815/14.4.2008 έγγραφο της Δ/νση Γεωργικής Ανάπτυξης Περ. Κεντρικής Μακεδονίας.

7. Το υπ' αριθμ. 12/14.1.2008 έγγραφο της Δ/νσης Γεωργίας Έδεσσας.

8. Το 43480/4.1.2008 έγγραφο της Δ/νσης Πολ. Γής Ν.Α. Πέλλας.

9. Το υπ' αριθμ. 1522 (5.12.2007 έγγραφο της Δ/νσης Πολ/κού Σχεδ/σμού Οικισμού και Χωροταξίας Ν.Α. Πέλλας - Τμήμα Πολεοδομίας Αριδαίας.

10. Το υπ' αριθμ. 1/8.1.2008 έγγραφο του Δασαρχείου.

11. Το υπ' αριθμ. ΔΥΠ/Β3/Φ34α/43404/07/13.2.200888 έγγραφο της Δ/νσης Υγείας Πρόνοιας Ν. Πέλλας.

12. Το υπ' αριθμ. 903/30.1.2008 έγγραφο της ΙΖ Εφορείας Προϊστορικών και Κλασσικών Αρχαιοτήτων.

13. Το υπ' αριθμ. 5042/2.1.2008 έγγραφο της 11ης Εφορείας Βυζαντινών Αρχαιοτήτων.

14. Την υπ' αριθμ. 263/2007 απόφαση Δημοτικού Συμβουλίου Δήμου Εξαπλατάνου.

15. Το υπ' αριθμ. 10268/17.12.2007 έγγραφο της Δ/νσης Τουρισμού.

16. Το υπ' αριθμ. 36845/1.11.2007 έγγραφο του Τμήματος Τοπογραφίσεων Έδεσσας.

17. Το τοπογραφικό διάγραμμα σε κλίμακα 1 :5000.

18. Το γεγονός ότι από τις διατάξεις της παρούσας απόφασης δεν προκαλείται δαπάνη σε Βάρος του κρατικού προϋπολογισμού, ούτε του προϋπολογισμού του οικείου Ο.Τ.Α.

19. Το υπ' αριθμ. 3752/5.12.2007 έγγραφο Εφορείας Νεωτέρων Μνημείων Κεντρικής Μακεδονίας, αποφασίζουμε:

1. Καθορίζουμε την χρήση γης του γηπέδου με στοιχεία Α-Β-Γ-Δ-Α που αποτελεί τμήμα του με αριθμό 952 κοινοχρήστου αγροτεμαχίου του αγροκτήματος Νότιας του Δήμου Εξαπλατάνου Ν. Πέλλας, εμβαδού 4.000 τ.μ. όπως αυτό απεικονίζεται στο συνημμένο στην Παρούσα απόφαση τοπογραφικό διάγραμμα με κλίμακα 1 : 5000 που θεωρήθηκε από τον Δ/ντή της Δ/νσης Πολεοδομικού Σχεδιασμού - Οικισμού Και χωροταξίας Ν.Α. Πέλλας με την από 7.5.2008 πράξη, σαν χώρο για την ανέγερση σταυλικών εγκαταστάσεων.

Η απόφαση αυτή δεν απαλλάσσει τον ενδιαφερόμενο από την υποχρέωση λήψης των σχετικών αδειών και την τήρηση της υπ' αριθμ. 83840/3591/12.12.1986 απόφασης Υπ.Π.Ε.Χ.Ω.Δ.Ε..

Η απόφαση αυτή με το τοπογραφικό διάγραμμα να δημοσιευθεί στην Εφημερίδα της Κυβερνήσεως.

Αριδαία, 7 Μαΐου 2008

Ο Νομάρχης
ΜΙΧΑΗΛ ΚΑΡΑΜΑΝΗΣ

Αλλαγή χρήσης του τμήματος (ΑΒΓΔΑ) 4.000,00 τμ. του κοινόχρηστου 952 της Διανομής του Αγροκτήματος "ΝΟΤΙΑΣ" Ν. ΠΕΛΛΑΣ

ΕΘΝΙΚΟ ΤΥΠΟΓΡΑΦΕΙΟ
Για τεχνικούς λόγους στο σχεδιάγραμμα,
έγινε σμίκρυνση, κατά ποσοστό **63%**


Το διάγραμμα αυτό συνοδεύει την Απόφαση του Νομάρχη Πέλλας με αριθμό 383 / 07-05-2008 που αφορά αλλαγή χρήσης γης του τμήματος του κοινόχρηστου 952 της διανομής του Υπ. Γεωργίας του Αγροκτήματος "ΝΟΤΙΑΣ" του Ν. ΠΕΛΛΑΣ.

Αριδαία, 07 / 05 / 2008

Θεωρήθηκε



Ο Προϊστάμενος του Τ.Π. Αριδαίας
Θεοχάρης Τσιγγάνης
Αρχιτέκτονας Μηχανικός με Α' βαθμό

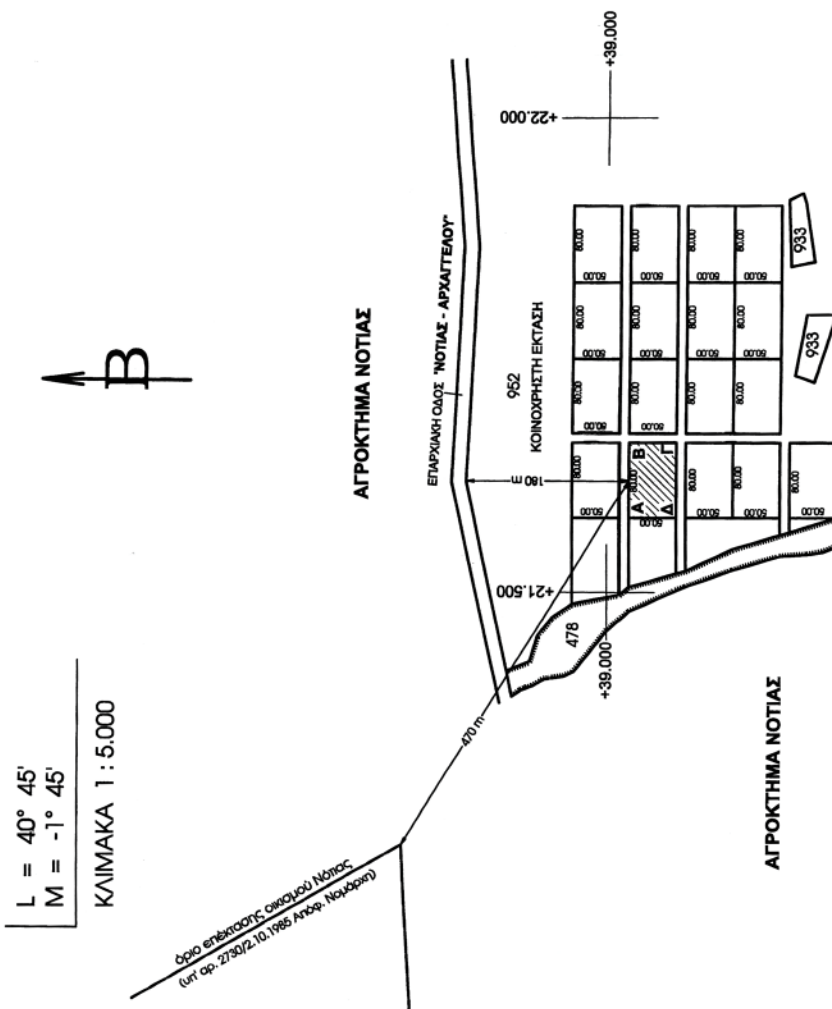

ΔΙΑΣΤΑΣΕΙΣ ΠΛΕΥΡΩΝ

ΑΒ = 80,00 m ΒΓ = 50,00 m
ΓΔ = 80,00 m ΔΑ = 50,00 m

ΣΥΝΤΕΤΑΓΜΕΝΕΣ ΚΟΡΥΦΩΝ

	X	Y
A	+21.577.560	+38.976.810
B	+21.657.560	+38.976.810
Γ	+21.657.560	+38.926.810
Δ	+21.577.560	+38.926.810

ΑΠΟΣΤΑΣΕΙΣ

από Επέκταση οικισμού Νότιας : 470,00 m
από επαρχιακό δρόμο : 180,00 m
από ποτάμι συνεχούς ροής : δεν υπάρχουν (> 2.000,00 m)



* 0 4 0 0 2 5 0 0 2 0 6 0 8 0 0 0 8 *

ΑΠΟ ΤΟ ΕΘΝΙΚΟ ΤΥΠΟΓΡΑΦΕΙΟ

ΚΑΠΟΔΙΣΤΡΙΟΥ 34 * ΑΘΗΝΑ 104 32 * ΤΗΛ. 210 52 79 000 * FAX 210 52 21 004
ΗΛΕΚΤΡΟΝΙΚΗ ΔΙΕΥΘΥΝΣΗ: <http://www.et.gr> — e-mail: webmaster.et@et.gr