



ΕΦΗΜΕΡΙΔΑ ΤΗΣ ΚΥΒΕΡΝΗΣΕΩΣ ΤΗΣ ΕΛΛΗΝΙΚΗΣ ΔΗΜΟΚΡΑΤΙΑΣ

12 Σεπτεμβρίου 2017

ΤΕΥΧΟΣ ΤΕΤΑΡΤΟ

Αρ. Φύλλου 255

ΠΕΡΙΕΧΟΜΕΝΑ

ΑΠΟΦΑΣΕΙΣ

- 1 Καθορισμός ορίων αιγιαλού-παραλίας στη θέση «ΚΕΝΤΡΙ » Τ.Κ. ΠΟΡΟΥ, Δήμου Λευκάδας, Ν. Λευκάδας.
- 2 Κήρυξη έκτασης ως αναδασωτέας εμβαδού 1.307,44 τετρ. μέτρων, στη θέση «Άρης» της Δημοτικής Κοινότητας Ισθμίας Δημοτικής Ενότητας Λουτρακίου - Περαιχώρας του Δήμου Λουτρακίου - Περαιχώρας - Αγίων Θεοδώρων Περιφερειακής Ενότητας Κορινθίας, λόγω εκχέρσωσης.

ΑΠΟΦΑΣΕΙΣ

Αριθμ. 184821

(1)

Καθορισμός ορίων αιγιαλού-παραλίας στη θέση «ΚΕΝΤΡΙ » Τ.Κ. ΠΟΡΟΥ, Δήμου Λευκάδας, Ν. Λευκάδας.

Ο ΣΥΝΤΟΝΙΣΤΗΣ ΑΠΟΚΕΝΤΡΩΜΕΝΗΣ
ΔΙΟΙΚΗΣΗΣ ΠΕΛΟΠΟΝΝΗΣΟΥ, ΔΥΤΙΚΗΣ
ΕΛΛΑΔΑΣ ΚΑΙ ΙΟΝΙΟΥ

Έχοντας υπόψη:

1. Τις διατάξεις του ν. 2503/1997 «Διοίκηση, Οργάνωση, Στελέχωση της Περιφέρειας, ρύθμιση θεμάτων για την Τοπική Αυτοδιοίκηση και άλλες διατάξεις», ως ισχύει.
2. Τις διατάξεις του ν. 3200/1955 «περί Διοικητικής Αποκέντρωσης», όπως τροποποιήθηκε και ισχύει.
3. Το άρθρο 9 του ν. 2990/1999 (ΦΕΚ Α'45) «Κύρωση του Κώδικα Διοικητικής Διαδικασίας και άλλες διατάξεις».
4. Την αριθ. 1063349/790/Α0006/3-8-04 απόφαση του Υπουργού Οικονομίας και Οικονομικών, σχετικά με την καταγραφή -διοικητική κωδικοποίηση των αρμοδιοτήτων σε θέματα υπηρεσιών του Υπουργείου Οικονομίας και Οικονομικών που περιέρχονται στους Γενικούς Γραμματείς Περιφερειών, κατά τις διατάξεις της παρ. 21 του άρθρου 46 του ν. 3220/2004.
5. Τις διατάξεις της παρ. 21 του άρθρου 46 του ν. 3220/2004 (Φ.Ε.Κ 15 τ.Α' 28-1-2004) «Μέτρα αναπτυξιακής και κοινωνικής πολιτικής - αντικειμενικοποίηση του φορολογικού ελέγχου και άλλες διατάξεις».

6. Τις διατάξεις του άρθρου 6, 238, 280 και 283 του ν. 3852/2010 (ΦΕΚ Α/87/7-6-2010) «Νέα Αρχιτεκτονική της Αυτοδιοίκησης και της Αποκεντρωμένης Διοίκησης- Πρόγραμμα Καλλικράτης».

7. Το π.δ. 139/2010 (ΦΕΚ Α 232/27-12-2010) «Οργάνισμός της Αποκεντρωμένης Διοίκησης Πελοποννήσου, Δυτ. Ελλάδος και Ιονίου»

8. Τις διατάξεις των άρθρων 3 και 5 του ν. 2971/2001 (ΦΕΚ 285/τ.Α/19-12-2001) οι διατάξεις του ν. 3978/2011, άρθρο 13 και ειδικότερα το άρθρο 11 του ν. 4281/2014 (ΦΕΚ 160/Α/08-08-2014) και του άρθρου 27 του ν.4321/2015.

9. Τις διατάξεις του π.δ. 111/2014 (ΦΕΚ 178/Α/29-08-2014) «Οργάνισμός του Υπουργείου Οικονομικών» και ειδικότερα το άρθρο 105 σύμφωνα με το οποίο «οι Κτηματικές Υπηρεσίες καταργήθηκαν και συστάθηκαν οι Περιφερειακές Δ/νσεις Δημόσιας Περιουσίας».

10. Το αρ. 28 του ν. 4325/2015 (ΦΕΚ Α47) «Εκδημοκρατισμός της Διοίκησης-Καταπολέμηση της Γραφειοκρατίας και Ηλεκτρονική Διακυβέρνηση. Αποκατάσταση αδικιών και άλλες διατάξεις»

11. Το αρ. 24 του ν.4368/2016 (ΦΕΚ Α21) «Μέτρα για την επιτάχυνση του Κυβερνητικού έργου και άλλες διατάξεις» με το οποίο προστέθηκε το άρθρο 28Α στον ν. 4325/2015 και ειδικότερα στην παράγραφο 5α αυτού που αναφέρεται ότι «Ο Συντονιστής της Αποκεντρωμένης Διοίκησης με απόφασή του η οποία δημοσιεύεται στην Εφημερίδα της Κυβερνήσεως, δύναται να μεταβιβάζει στους προϊσταμένους των οργανικών μονάδων της ορισμένες από τις αρμοδιότητες του ή το δικαίωμα υπογραφής «Με εντολή Συντονιστή της Αποκεντρωμένης Διοίκησης»

12. Το άρθρο 5 του ν. 3469/2006 (ΦΕΚ Α131) «Εθνικό Τυπογραφείο, Εφημερίς της Κυβερνήσεως και άλλες διατάξεις»

13. Την αριθ. 15870/15-05-2017 απόφαση του Υπουργού Εσωτερικών περί διορισμού του Νικολάου Παπαθεοδώρου του Αγγελάκη ως Συντονιστή της Αποκεντρωμένης Διοίκησης Πελοποννήσου Δυτ. Ελλάδας και Ιονίου (ΦΕΚ τ. Υ.Ο.Δ.Δ. 250/26-05-2017)

14. Τις με αρ. 800/2011 και 1474/2012 αιτήσεις των κ. Κων/νου Σολδάτου του Γεωργίου και Τριανταφυλλίδη Γεωργίου του Στυλιανού με το από τον Αύγουστο 2012 Τοπογραφικό Διάγραμμα σε κλίμακα 1:1000 του Πολιτι-

κού Μηχανικού Λιβιτσάνου Ιωάννη, με τις οποίες ζητούν τον καθορισμό αιγιαλού παραλίας στη θέση «ΚΕΝΤΡΙ» Τ.Κ. Πόρου, Δήμου Λευκάδας, Ν. Λευκάδας.

15. Το με αριθ. 1571/φ.1423/004/09-11-2011 έγγραφο της Κτηματικής Υπηρεσίας Λευκάδας προς το Γενικό Επιτελείο Εθνικής Άμυνας- ΓΕΕΘΑ, για τη σύμφωνη γνώμη αυτού επί του εν λόγω καθορισμού.

16. Το με αριθ. Φ.119/173230/Σ.2711/11-06-2012 έγγραφο του ΓΕΕΘΑ με τη σύμφωνη γνώμη αυτού επί του εν λόγω καθορισμού των ορίων αιγιαλού παραλίας και τυχόν υπάρχοντος παλαιού αιγιαλού.

17. Την με αριθ. 391/β/09-05-2017 Τεχνική Έκθεση της προς καθορισμό περιοχής, την οποία συνέταξε Σταματέλος Θεοδόσιος Πολιτικός Μηχανικός Π.Ε. υπάλληλος του Αυτοτελούς Γραφείου Λευκάδας, προς την Περιφερειακή Δ/ση Δημόσιας Περιουσίας Π.Δ.Ε.Ι.

18. Την με αριθ. Εσωτ. 391β/11-05-2017 Εισήγηση της Προϊσταμένης του Β' Τμήματος της Περιφερειακής Δ/σης Δημόσιας Περιουσίας προς το Αυτοτελές Γραφείο Λευκάδας.

19. Το έγχρωμο απόσπασμα ορθοφωτοχάρτη ΕΚΧΑ Α.Ε. από την ψηφιακή βάση δεδομένων του ΨΥΔΗΠΕΚ σε κλίμακα 1:1.000.

20. Την από 22-05-2017 Έκθεση της Επιτροπής του άρθρου 3 του ν. 2971/2001 για τον καθορισμό των ορίων αιγιαλού παραλίας στη θέση στη θέση «ΚΕΝΤΡΙ» Τ.Κ. Πόρου, Δήμου Λευκάδας, Ν. Λευκάδας.

21. Το γεγονός ότι με τον εν λόγω καθορισμό δεν προκαλείται δαπάνη εις βάρος του Κρατικού Προϋπολογισμού.

22. Το με αριθ. 11848/21-07-2017 έγγραφο του Αυτοτελούς Γραφείου Λευκάδας Περιφερειακής Δ/σης Δημόσιας Περιουσίας Π.Δ.Ε.Ι. προς την Αποκεντρωμένη Διοίκηση Πελοποννήσου Δυτ. Ελλάδας Ιονίου –Δ/ση Οικονομικού Τμ. Δημόσιας Περιουσίας για την έκδοση της σχετικής απόφασης.

21. Τα στοιχεία του φακέλου, αποφασίζουμε:

Επικυρώνουμε την από 22-05-2017 Έκθεση της Επιτροπής του άρθρου 3 του ν. 2971/01 για τον καθορισμό των ορίων αιγιαλού παραλίας στη θέση «ΚΕΝΤΡΙ» Τ.Κ. Πόρου, Δήμου Λευκάδας, Ν. Λευκάδας καθώς επίσης τον έγχρωμο ορθοφωτοχάρτη από την ψηφιακή βάση δεδομένων του ΨΥΔΗΠΕΚ σε απόσπασμα ΕΚΧΑ Α.Ε. σε κλίμακα 1:1.000, υπογεγραμμένου κατά πλειοψηφία από τα μέλη της εν λόγω Επιτροπής, ως εξής:

- Την οριογραμμή του αιγιαλού με κόκκινη συνεχή πολυγωνική γραμμή με κορυφές Α1, Α2, ..., έως Α100 οι οποίες εξαρτώνται από το Κρατικό Τριγωνομετρικό Δίκτυο με συντεταγμένες ΕΓΣΑ'87.

- Την οριογραμμή της παραλίας με κίτρινη συνεχή πολυγωνική γραμμή με κορυφές Π1, Π2, ..., Π98, οι οποίες εξαρτώνται από το Κρατικό Τριγωνομετρικό Δίκτυο με συντεταγμένες ΕΓΣΑ'87.

- Η ζώνη παραλίας καθορίζεται σε πλάτος 10 μέτρων

- Δεν υφίσταται παλαιός αιγιαλός.

- Οι κορυφές των οριογραμμών αιγιαλού και παραλίας του καθορισμού αποτυπώνονται στο απόσπασμα ορθοφωτοχάρτη της ΕΚΧΑ ΑΕ σε κλίμακα 1:1.000, το οποίο συνοδεύει την παρούσα έκθεση και αποτελεί αναπόσπαστο κομμάτι αυτής.

Η απόφαση αυτή με την Έκθεση της Επιτροπής αιγιαλού και παραλίας τον έγχρωμο ορθοφωτοχάρτη να δημοσιευθούν στην Εφημερίδα της Κυβερνήσεως.

Πάτρα, 21 Αυγούστου 2017

Ο Συντονιστής Αποκεντρωμένης Διοίκησης

ΝΙΚΟΛΑΟΣ ΠΑΠΑΘΕΟΔΩΡΟΥ

ΕΚΘΕΣΗ

Επιτροπής καθορισμού των ορίων αιγιαλού και παραλίας του άρθρου 3 του ν.2971/2001

Για τον καθορισμό των ορίων αιγιαλού- παραλίας στη θέση «ΚΕΝΤΡΙ» Τ.Κ. Πόρου, Δήμου Λευκάδας, Νομού Λευκάδας

Ενδιαφερόμενοι: Κων/νος Σολδάτος του Γεωργίου και Τριανταφυλλίδης Γεώργιος του Στυλιανού.

Στην Λευκάδα σήμερα την 22-05-2017 οι υπογεγραμμένοι:

1. Τζωρτζοπούλου Μαρία, Τεχνικός ΤΕ/Α', Προϊστάμενη του Β' Τμήματος (αιγιαλού) της Π.Δ.Δ.Π.Δ.Ε.&Ι., ως πρόεδρος, η οποία αναπληρώνει λόγω κωλύματος τον Προϊστάμενο της Περιφερειακής Διεύθυνσης Δημόσιας Περιουσίας Πελοποννήσου Δυτικής Ελλάδας & Ιονίου,

2. Σταματέλος Θεοδόσιος, Πολιτικός Μηχανικός ΠΕ, Υπάλληλος του Αυτοτελούς Τμήματος Λευκάδας, ως μέλος,

3. Κυριάκος Προκοπίου, Προϊστάμενος Δ/σης Πολεοδομίας και Περιβάλλοντος Δήμου Λευκάδας, ως μέλος,

4. Προκοπίου Δημήτριος, Υπολιμενάρχης Λευκάδας, ως μέλος,

5. Κώσσης Ευάγγελος, Πολιτικός Μηχανικός ΠΕ/Α, ως αναπληρωτής του νόμιμου αναπληρωτή Προϊσταμένου του Τμήματος Δ/σης Περιβάλλοντος και Χωρικού Σχεδιασμού Ιονίου, ως μέλος, ο οποίος αν και προσκλήθηκε εγκαίρως με την υπ' αριθμ. 10/15-05-2017 πρόσκληση του προέδρου της εν λόγω Επιτροπής αιγιαλού-παραλίας, δεν προσήλθε (απών), που αποτελούμε την επιτροπή καθορισμού των ορίων αιγιαλού και παραλίας δυνάμει του άρθρου 3 του ν.2971/2001, όπως τροποποιήθηκε, αντικαταστάθηκε και ισχύει μέχρι σήμερα. Η σύνθεση της καθορίστηκε με την υπ' αριθμ. 140252/9880/23-10-2015 (ΑΔΑ:ΩΚΟ1ΟΡ1Φ-ΞΜ4) τροποποιήθηκε με τις υπ' αριθμ. 83619/5857/30-6-2016 (ΑΔΑ:ΩΤΓΠΟΡ1Φ-ΩΙ8) και 213161/14-11-2016(ΑΔΑ:6ΧΩ0ΟΡ1Φ-ΖΧΡ) αποφάσεις της με Ε.Γ.Γ. Αναπληρώτριας Γεν. Δ/ντριας Εσωτερικής Λειτουργίας της Α.Δ.Π.Δ.Ε.&Ι., και συνεδριάσαμε στο Αυτοτελές Γραφείο Δημόσιας Περιουσίας ν. Λευκάδας στις 22-05-2017.

Η Επιτροπή είχε απαρτία και συνεδρίασε προκειμένου να συζητηθεί ο διοικητικός καθορισμό των οριογραμμών αιγιαλού-παραλίας και παλαιού αιγιαλού στη θέση «ΚΕΝΤΡΙ», Τ.Κ. Πόρου, Δήμου Λευκάδας, Νομού Λευκάδας

Αφού λάβαμε υπόψη:

1) Τις υπ' αριθμ. πρωτ. 800/2011 και 1474/2012 αιτήσεις των Κων/νου Σολδάτου του Γεωργίου και Τριανταφυλλίδη Γεωργίου του Στυλιανού με το από Αύγουστο

2012 Τοπογραφικό Διάγραμμα σε κλίμακα 1:1000 του Πολιτικού Μηχανικού Λιβιτσάνου Ιωάννη, με τις οποίες ζητούν τον καθορισμό αιγιαλού-παραλίας στη θέση «ΚΕ-ΝΤΡΙ», Τ.Κ. Πόρου, Δήμου Λευκάδας, Νομού Λευκάδας

2) Τις λοιπές διατάξεις του ν.2971/2001 περί αιγιαλού και παραλίας όπως τροποποιήθηκε, αντικαταστάθηκε και ισχύει μέχρι σήμερα.

3) Το υπ' αριθμ. 1571/Φ.1423/004/09-11-2011 έγγραφο της Κτηματικής Υπηρεσίας ν. Λευκάδας προς ΓΕΕΘΑ.

4) Το υπ' αριθμ. φ.119/173230 Σ.2711/11-06-2012 έγγραφο του ΓΕΕΘΑ.

5) Την με αριθμ. πρωτ. ΕΣΩΤ. 411/Β'/11-05-2017, σχετ. Εσωτ.391/Β'/2017 εισήγηση για τον καθορισμό αιγιαλού-παραλίας και παλαιού αιγιαλού της Περιφερειακής Διεύθυνσης Δημόσιας Περιουσίας Πελοποννήσου Δυτικής Ελλάδας και Ιονίου.

6) Τα στοιχεία καθορισμού αιγιαλού και παραλίας που προβλέπονται από το άρθρο 9 του ν. 2971/2001 και ειδικότερα:

α) Τη γεωμορφολογία του εδάφους:

α1. Η μορφολογία της ακτής συνίσταται από βραχώδη πρανή με ήπιες αλλά και απότομες κλίσεις και ύψη στέψης που κυμαίνονται από 2 έως 10 μέτρων.

α2. Της ακτής συνέχονται εκτάσεις ημιορεινές με έδαφος βραχώδες -ημιβραχώδες εκτός σχεδίου.

α3. Το φυσικό όριο της βλάστησης συνίσταται από θαμνώδη φυσική βλάστηση (πυρναρία, σχίνα και ελαιώνας).

β) Στην περιοχή δεν εντοπίστηκαν παράκτιοι φυσικοί πόροι.

γ) Η περιοχή προσβάλλεται από Νότιους, Νοτιοανατολικούς, Νοτιοδυτικούς και Βορειοδυτικούς ανέμους εντάσεως 6 BF και άνω.

δ) Η μορφολογία του πυθμένα συνίσταται από βραχώδη σύσταση με βάθη στο μεγαλύτερο μέρος από 1 μ. έως 15 μ με μεγάλη κλίση.

ε) Η ακτή έχει μέτριο ανάπτυγμα πελάγους που συμβάλλει στη δημιουργία μέτριας έντασης κυματικού πεδίου.

7) Η μη ύπαρξη νομίμως υφισταμένων τεχνικών έργων

8) Η μη ύπαρξη εγκεκριμένων χωροταξικών κατευθύνσεων και χρήσεων γης που επηρεάζουν την παράκτια ζώνη.

9) Δεν υφίσταται καταγεγραμμένο δημόσιο κτήμα κάθε κατηγορίας που βρίσκεται σε άμεση γειτνίαση με την παράκτια ζώνη με την επιφύλαξη παντός δικαιώματος του Ελληνικού Δημοσίου που θα προκύψει στο μέλλον.

10) Η μη ύπαρξη κτηματολογίου.

11) Η θαλάσσια περιοχή βρίσκεται εντός δικτύου Natura (Εσωτερικό αρχιπέλαγος Ιονίου με κωδικό GR 2220003), αποφασίζουμε:

Αποδεχόμαστε ως έχει την με αρ. πρωτ. ΕΣΩΤ. 411/Β'/11-05-2017 σχετ. Εσωτ. 391/Β'/2017 εισήγηση του καθορισμού αιγιαλού- παραλίας και παλαιού αιγιαλού της Περιφερειακής Διεύθυνσης Δημόσιας Περιουσίας Πελοποννήσου Δυτικής Ελλάδας και Ιονίου στη θέση «ΚΕΝΤΡΙ», Τ.Κ. Πόρου Δήμου Λευκάδας, Νομού Λευκάδας, η οποία επεξεργάστηκε το προς καθορισμό τμήμα επί του έγχρωμου ορθοφωτοχάρτη από την ψηφιακή βάση δεδομένων του Ψ.Υ.ΔΗ.ΠΕ.Ε.Κ. σε κλίμακα 1:1000 και μετά από δική μας επιτόπια αυτοψία καθορίζουμε:

1) Την οριογραμμή αιγιαλού με κόκκινη συνεχή πολυγωνική γραμμή, με κορυφές Α1, Α2, ..., έως Α100, οι οποίες εξαρτώνται απ' ευθείας από το κρατικό τριγωνομετρικό δίκτυο με συντεταγμένες ΕΓΣΑ 87, που αναγράφονται στον πίνακα που ακολουθεί:

ΣΥΝΤΕΤΑΓΜΕΝΕΣ ΚΟΡΥΦΩΝ ΟΡΙΟΓΡΑΜΜΗΣ ΑΙΓΙΑΛΟΥ (ΕΓΣΑ 87)						
α/α	Χ	Υ		α/α	Χ	Υ
A1	214125,78	4279942,43		A51	214552,15	4280399,52
A2	214145,05	4279981,64		A52	214538,32	4280412,01
A3	214152,71	4279987,65		A53	214536,47	4280418,48
A4	214169,05	4279984,09		A54	214542,00	4280442,76
A5	214189,19	4279984,36		A55	214536,93	4280482,30
A6	214203,34	4279988,00		A56	214517,60	4280518,94
A7	214219,65	4279978,58		A57	214518,64	4280522,96
A8	214226,10	4279980,55		A58	214542,34	4280507,77
A9	214234,41	4279978,68		A59	214575,25	4280497,42
A10	214252,38	4279965,08		A60	214595,43	4280494,30
A11	214265,65	4279971,36		A61	214608,90	4280486,70
A12	214285,85	4279973,73		A62	214610,23	4280510,31
A13	214302,43	4279971,76		A63	214607,13	4280530,44
A14	214318,87	4279972,23		A64	214608,28	4280536,54
A15	214330,61	4279978,91		A65	214610,23	4280539,88
A16	214347,03	4280002,93		A66	214616,33	4280544,25
A17	214352,94	4280009,40		A67	214618,40	4280573,83
A18	214369,04	4280017,74		A68	214615,76	4280590,51

A19	214378,48	4280025,17		A69	214616,10	4280599,26
A20	214382,39	4280029,77		A70	214618,86	4280600,64
A21	214383,89	4280034,37		A71	214626,00	4280595,11
A22	214388,24	4280040,93		A72	214637,51	4280581,54
A23	214393,90	4280046,68		A73	214643,36	4280579,99
A24	214407,15	4280052,72		A74	214651,54	4280583,84
A25	214418,07	4280056,01		A75	214662,71	4280599,49
A26	214438,55	4280066,07		A76	214669,61	4280621,46
A27	214446,34	4280071,57		A77	214668,00	4280632,05
A28	214450,86	4280077,29		A78	214664,44	4280644,68
A29	214453,05	4280089,03		A79	214658,53	4280664,36
A30	214465,08	4280113,20		A80	214673,98	4280673,59
A31	214483,18	4280103,99		A81	214676,28	4280679,58
A32	214493,67	4280122,98		A82	214681,23	4280685,10
A33	214500,34	4280154,62		A83	214691,13	4280690,05
A34	214491,37	4280211,58		A84	214703,79	4280684,75
A35	214488,26	4280266,24		A85	214712,04	4280694,13
A36	214493,44	4280276,02		A86	214725,42	4280701,44
A37	214501,38	4280278,21		A87	214734,16	4280712,83
A38	214515,72	4280272,75		A88	214740,63	4280731,22
A39	214514,96	4280293,51		A89	214741,76	4280736,08
A40	214510,01	4280301,91		A90	214730,92	4280742,24
A41	214509,78	4280307,78		A91	214724,34	4280744,86
A42	214515,29	4280316,96		A92	214719,67	4280749,19
A43	214520,36	4280321,59		A93	214718,74	4280760,13
A44	214526,58	4280322,39		A94	214719,55	4280768,99
A45	214548,58	4280315,69		A95	214729,33	4280772,32
A46	214559,83	4280320,21		A96	214738,77	4280819,96
A47	214568,12	4280336,09		A97	214729,67	4280820,65
A48	214568,29	4280360,37		A98	214725,31	4280825,24
A49	214565,62	4280377,88		A99	214730,48	4280837,11
A50	214562,90	4280385,94		A100	214727,65	4280864,52

2) Την οριογραμμή της παραλίας με κίτρινη συνεχή πολυγωνική γραμμή, με κορυφές Π1,Π2....έως Π98, οι οποίες εξαρτώνται απ' ευθείας από το κρατικό τριγωνομετρικό δίκτυο με συντεταγμένες ΕΓΣΑ 87, που αναφέρονται στον πίνακα που ακολουθεί.

ΣΥΝΤΕΤΑΓΜΕΝΕΣ ΚΟΡΥΦΩΝ ΟΡΙΟΓΡΑΜΜΗΣ ΠΑΡΑΛΙΑΣ (ΕΓΣΑ '87)						
A/A	Χ	Υ		A/A	Χ	Υ
Π1	214116,81	4279946,84		Π50	214553,98	4280381,10
Π2	214137,08	4279988,10		Π51	214544,83	4280392,65
Π3	214150,24	4279998,42		Π52	214529,48	4280406,51
Π4	214170,06	4279994,10		Π53	214526,15	4280418,20
Π5	214187,86	4279994,34		Π 54	214531,86	4280443,25
Π6	214204,80	4279998,70		Π55	214527,24	4280479,23
Π7	214220,89	4279989,41		Π56	214506,95	4280517,70
Π8	214225,71	4279990,89		Π57	214512,42	4280538,83
Π9	214238,72	4279987,96		Π58	214546,61	4280516,91
Π10	214253,58	4279976,71		Π59	214577,53	4280507,19
Π11	214262,86	4279981,10		Π60	214598,76	4280503,90
Π12	214285,86	4279983,80		Π61	214599,82	4280503,30
Π13	214302,88	4279981,77		Π62	214600,19	4280509,83
Π14	214316,09	4279982,15		Π63	214596,99	4280530,61

Π15	214323,66	4279986,46		Π64	214598,77	4280540,09
Π16	214339,17	4280009,16		Π65	214602,67	4280546,77
Π17	214346,76	4280017,46		Π66	214606,68	4280549,64
Π18	214363,60	4280026,18		Π67	214608,35	4280573,39
Π19	214371,51	4280032,41		Π68	214605,73	4280589,92
Π20	214373,49	4280034,74		Π69	214606,34	4280605,56
Π21	214374,81	4280038,77		Π70	214620,01	4280612,40
Π22	214380,44	4280047,25		Π71	214632,95	4280602,38
Π23	214388,07	4280055,01		Π72	214642,79	4280590,77
Π24	214403,62	4280062,10		Π73	214644,92	4280591,77
Π25	214414,40	4280065,35		Π74	214653,65	4280604,00
Π26	214433,43	4280074,70		Π75	214659,38	4280622,25
Π27	214439,39	4280078,90		Π76	214658,21	4280629,93
Π28	214441,48	4280081,55		Π77	214654,83	4280641,89
Π29	214443,48	4280092,24		Π78	214646,71	4280668,95
Π30	214460,62	4280126,69		Π79	214665,88	4280680,40
Π31	214479,10	4280117,29		Π80	214667,61	4280684,89
Π32	214484,19	4280126,51		Π81	214675,06	4280693,19
Π33	214490,18	4280154,88		Π82	214690,76	4280701,05
Π34	214481,41	4280210,52		Π83	214701,03	4280696,75
Π35	214478,12	4280268,46		Π84	214705,70	4280702,06
Π36	214486,62	4280284,51		Π85	214718,77	4280709,20
Π37	214501,88	4280288,72		Π86	214725,26	4280717,65
Π38	214505,17	4280287,47		Π87	214730,04	4280731,24
Π39	214505,06	4280290,61		Π88	214726,58	4280733,21
Π40	214500,12	4280299,00		Π89	214718,91	4280736,26
Π41	214499,67	4280310,37		Π90	214710,03	4280744,49
Π42	214507,47	4280323,36		Π91	214708,70	4280760,16
Π43	214515,95	4280331,11		Π92	214710,18	4280776,36
Π44	214527,44	4280332,58		Π93	214720,64	4280779,93
Π45	214548,12	4280326,28		Π94	214726,77	4280810,84
Π46	214552,67	4280328,11		Π95	214725,08	4280810,97
Π47	214558,14	4280338,58		Π96	214713,49	4280823,15
Π48	214558,29	4280359,64		Π97	214720,26	4280838,70
Π49	214555,87	4280375,51		Π98	214717,70	4280863,49

Η ζώνη παραλίας έχει πλάτος 10 μέτρων.

3) Δεν υφίσταται παλαιός αιγιαλός.

Οι ανωτέρω κορυφές οριογραμμών αιγιαλού και παραλίας του καθορισμού αποτυπώνονται στο απόσπασμα ορθοφωτοχάρτη Ε.Κ.Χ.Α.Α.Ε., σε κλίμακα 1:1000, το οποίο συνοδεύει την παρούσα έκθεση και αποτελεί αναπόσπαστο τμήμα της.

Λευκάδα, 22 Μαΐου 2017

Η Πρόεδρος

ΜΑΡΙΑ ΤΖΩΡΤΖΟΠΟΥΛΟΥ

Τα Μέλη


ΘΕΟΔΟΣΙΟΣ ΣΤΑΜΑΤΕΛΟΣ



ΚΥΡΙΑΚΟΣ ΠΡΟΚΟΠΙΟΥ

ΔΗΜΗΤΡΙΟΣ ΠΡΟΚΟΠΙΟΥ

ΕΥΑΓΓΕΛΟΣ ΚΩΤΣΗΣ


ΕΘΝΙΚΟ ΤΥΠΟΓΡΑΦΕΙΟ
Για τεχνικούς λόγους στο σχεδιάγραμμα,
από το ηλεκτρονικό αρχείο, έγινε
σμίκρυνση κατά ποσοστό **36%**

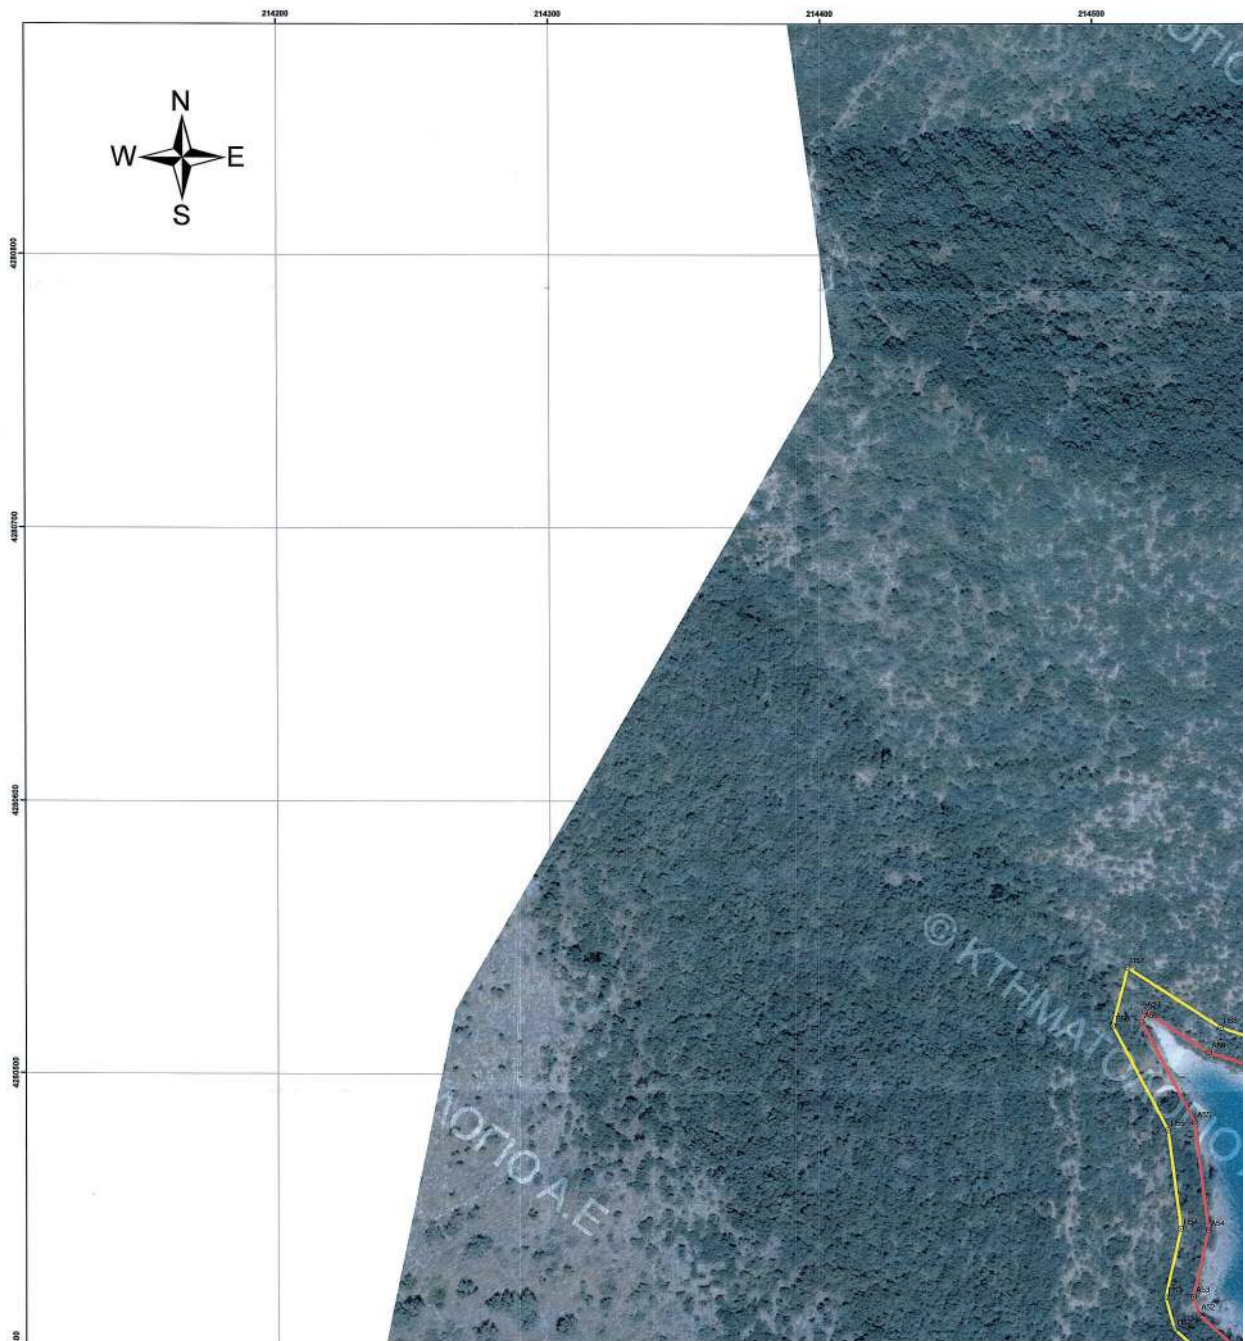

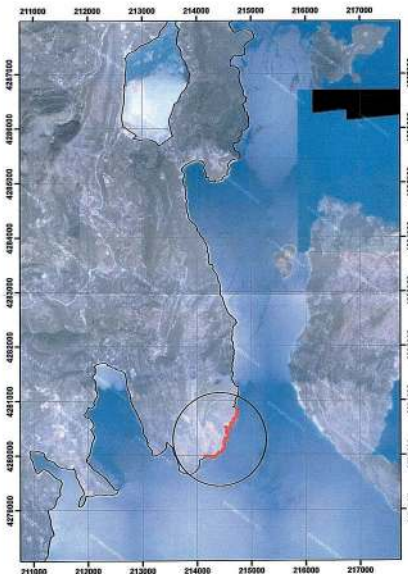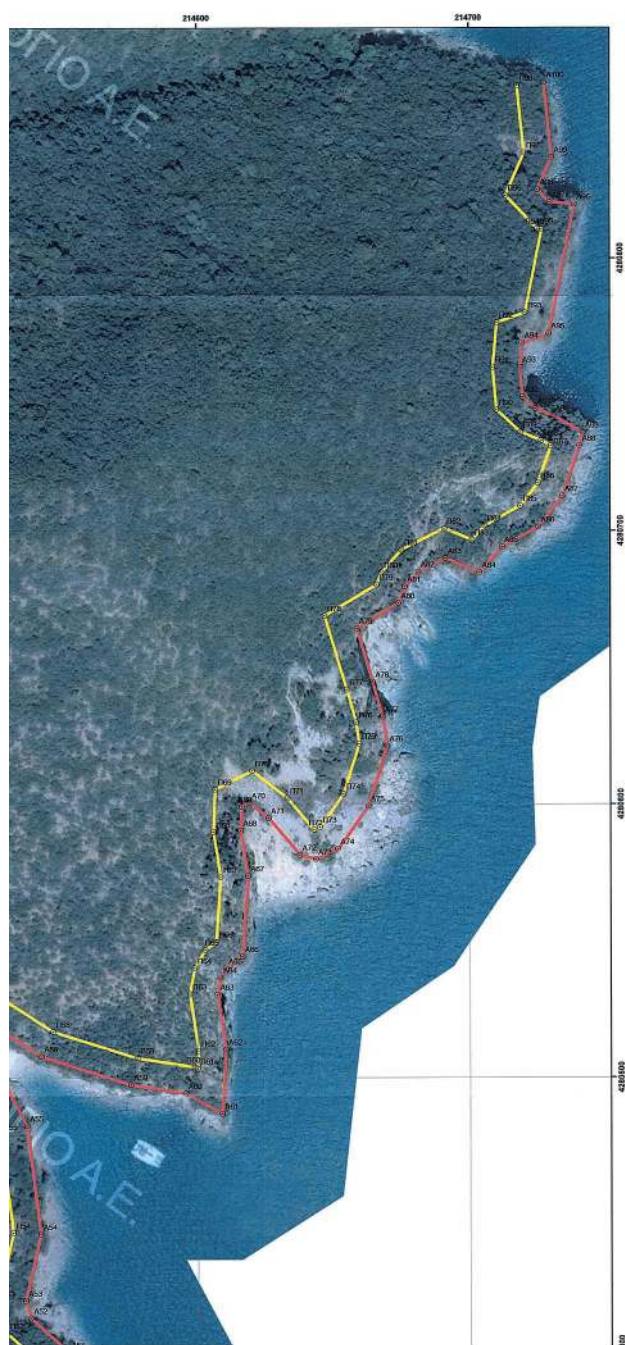

ΣΥΝΤΕΤΑΓΜΕΝΕΣ ΚΟΡΥΦΕΣ			ΣΥΝΤΕΤΑΓΜΕΝΕΣ ΚΟΡΥΦΕΣ		
ΟΡΙΟΓΡΑΜΜΗΣ ΔΙΓΓΑΛΟΥ (ΕΓΣΑ 97)			ΟΡΙΟΓΡΑΜΜΗΣ ΠΑΡΑΛΙΑΣ (ΕΓΣΑ 97)		
Α/Α	X	Y	Α/Α	X	Y
A1	214125,78	4279942,43	I1	214116,81	4279946,84
A2	214145,05	4279981,64	I2	214113,08	4279988,1
A3	214152,71	4279987,65	I3	214115,28	4279988,42
A4	214160,05	4279988,09	I4	214170,06	4279991,1
A5	214189,19	4279988,36	I5	214187,86	4279994,14
A6	214203,54	4279988,4	I6	214244,8	4279987,7
A7	214219,65	4279988,18	I7	214210,89	4279989,41
A8	214226,1	4279988,55	I8	214222,71	4279990,89
A9	214234,41	4279978,68	I9	214218,72	4279987,86
A10	214252,38	4279965,88	I10	214255,58	4279976,71
A11	214260,65	4279971,36	I11	214262,86	4279981,1
A12	214285,85	4279975,73	I12	214266,86	4279983,3
A13	214302,43	4279971,76	I13	214302,88	4279981,77
A14	214318,67	4279972,22	I14	214316,89	4279982,15
A15	214330,61	4279978,91	I15	214323,66	4279986,46
A16	214347,03	4280002,95	I16	214359,17	4280009,36
A17	214352,94	4280009,14	I17	214380,76	4280017,46
A18	214359,04	4280017,14	I18	214383,81	4280026,18
A19	214378,48	4280025,17	I19	214371,51	4280024,41
A20	214382,29	4280029,77	I20	214373,49	4280034,74
A21	214381,89	4280034,37	I21	214374,81	4280038,77
A22	214388,24	4280040,89	I22	214380,44	4280047,25
A23	214393,9	4280046,68	I23	214388,67	4280055,61
A24	214407,15	4280052,72	I24	214403,62	4280062,1
A25	214418,07	4280056,01	I25	214414,4	4280063,5
A26	214438,55	4280066,07	I26	214433,43	4280074,7
A27	214446,34	4280071,27	I27	214439,39	4280078,9
A28	214450,86	4280077,29	I28	214441,48	4280081,25
A29	214453,05	4280080,03	I29	214443,48	4280092,28
A30	214465,08	4280113,2	I30	214466,62	4280126,69
A31	214483,18	4280103,09	I31	214479,1	4280127,29
A32	214495,67	4280122,98	I32	214484,19	4280126,51
A33	214500,34	4280154,62	I33	214495,18	4280154,88
A34	214491,17	4280211,58	I34	214484,41	4280176,52
A35	214488,36	4280266,34	I35	214478,12	4280208,46
A36	214493,44	4280276,02	I36	214466,62	4280204,51
A37	214501,38	4280278,21	I37	214451,88	4280208,77
A38	214515,72	4280272,75	I38	214455,17	4280207,47
A39	214514,56	4280295,51	I39	214455,06	4280209,61
A40	214510,01	4280301,91	I40	214450,12	4280209
A41	214509,78	4280307,76	I41	214450,67	4280323,36
A42	214515,29	4280314,96	I42	214515,91	4280331,11
A43	214520,36	4280321,59	I43	214527,64	4280332,98
A44	214526,58	4280322,39	I44	214548,12	4280326,28
A45	214546,58	4280315,69	I45	214527,67	4280328,11
A46	214539,83	4280320,21	I46	214538,14	4280338,58
A47	214568,12	4280336,09	I47	214549,67	4280345,97
A48	214568,29	4280340,17	I48	214538,29	4280359,64
A49	214565,62	4280377,88	I49	214555,87	4280375,51
A50	214562,9	4280385,94	I50	214553,98	4280381,1
A51	214522,15	4280399,52	I51	214544,83	4280392,65
A52	214528,52	4280412,08	I52	214529,48	4280406,21
A53	214536,47	4280418,48	I53	214526,15	4280418,2
A54	214542	4280442,76	I54	214531,86	4280443,25
A55	214536,93	4280492,3	I55	214527,24	4280479,23
A56	214517,6	4280518,94	I56	214526,95	4280511,7
A57	214518,64	4280522,96	I57	214512,43	4280538,83
A58	214543,54	4280507,77	I58	214546,61	4280516,91
A59	214575,25	4280497,42	I59	214571,53	4280507,19
A60	214595,43	4280494,3	I60	214598,26	4280503,9
A61	214608,9	4280486,7	I61	214599,82	4280503,3
A62	214610,23	4280510,31	I62	214601,19	4280509,63
A63	214607,13	4280530,44	I63	214596,99	4280530,61
			I64	214598,77	4280540,99
			I65	214592,67	4280540,17
			I66	214596,68	4280549,64



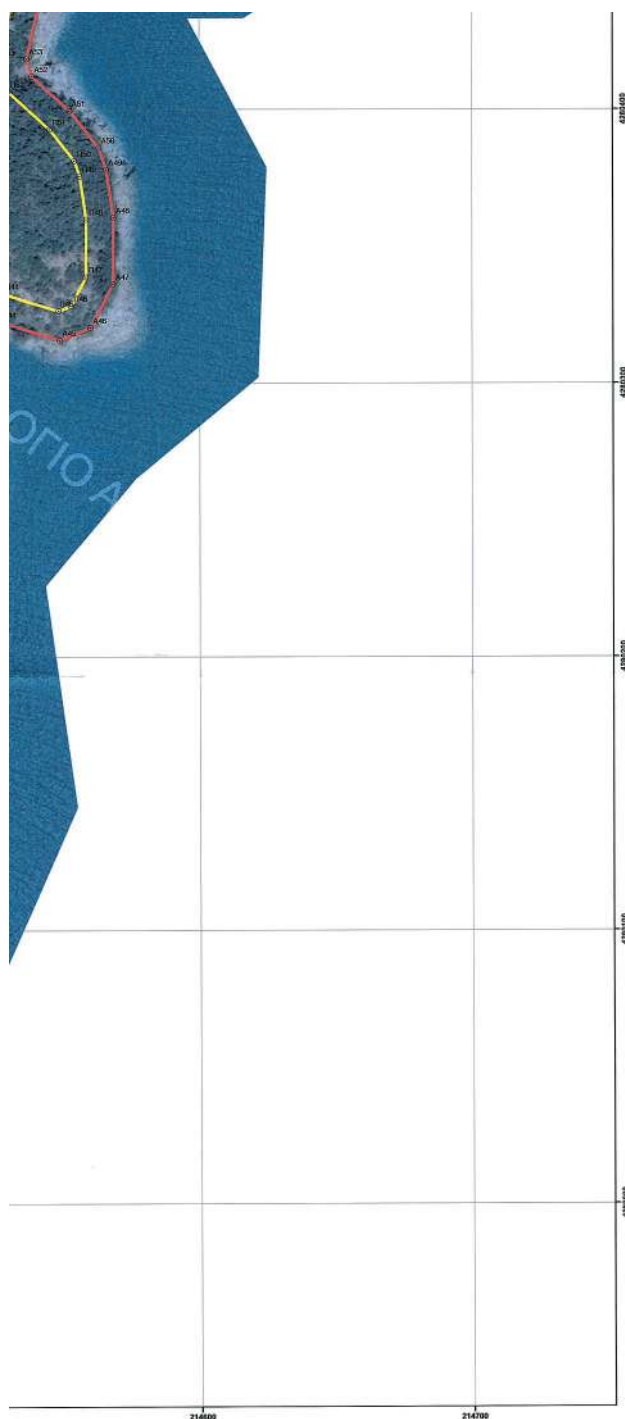

A56	214517,6	4280518,94	1189	214577,3	4280907,19
A57	214518,64	4280522,96	1190	214596,35	4280930,3
A58	214543,34	4280507,77	1191	214599,82	4280953,3
A59	214575,25	4280497,42	1192	214601,19	4280980,83
A60	214597,43	4280494,3	1193	214606,89	4281003,61
A61	214608,9	4280486,7	1194	214608,77	4281030,89
A62	214610,23	4280510,31	1195	214602,67	4281046,77
A63	214607,13	4280514,44	1196	214606,68	4281059,64
A64	214608,28	4280536,54	1197	214603,35	4281073,39
A65	214610,23	4280530,88	1198	214603,73	4281089,92
A66	214616,33	4280544,25	1199	214606,34	4281095,36
A67	214614,4	4280573,83	1200	214620,61	428112,4
A68	214615,76	4280590,51	1201	214632,55	4281007,38
A69	214616,1	4280599,26	1202	214642,79	4281090,77
A70	214619,86	4280601,64	1203	214644,52	4281091,77
A71	214626	4280591,11	1204	214633,65	4281000,4
A72	214637,51	4280581,54	1205	214659,38	4281022,25
A73	214643,36	4280579,99	1206	214658,21	4281029,93
A74	214651,54	4280601,84	1207	214654,83	4281041,89
A75	214660,71	4280599,49	1208	214646,71	4281068,95
A76	214669,61	4280621,46	1209	214665,88	4281080,4
A77	214668	4280632,05	1210	214667,61	4281084,89
A78	214664,44	4280641,08	1211	214675,96	4281091,19
A79	214658,53	4280664,36	1212	214680,16	4281091,65
A80	214673,98	4280673,49	1213	214701,03	4281096,75
A81	214676,28	4280679,58	1214	214705,1	4281102,84
A82	214681,23	4280685,1	1215	214718,77	4281109,2
A83	214691,13	4280690,05	1216	214725,26	4281117,63
A84	214703,79	4280698,75	1217	214730,04	4281131,24
A85	214712,04	4280694,13	1218	214736,58	4281131,31
A86	214723,62	4280701,44	1219	214741,01	4281136,26
A87	214734,16	4280712,83	1220	214741,03	4281144,49
A88	214740,63	4280731,22	1221	214748,7	4281160,36
A89	214741,26	4280736,08	1222	214748,18	4281176,36
A90	214750,92	4280742,34	1223	214750,64	4281179,93
A91	214754,24	4280744,86	1224	214756,77	4281180,84
A92	214759,67	4280749,19	1225	214755,08	4281185,97
A93	214718,24	4280760,13	1226	214753,49	4281182,15
A94	214719,53	4280768,99	1227	214750,25	4281184,7
A95	214729,23	4280772,12	1228	214757,7	4281190,49
A96	214738,77	4280781,96			
A97	214729,67	4280820,65			
A98	214725,31	4280825,24			
A99	214739,48	4280837,11			
A100	214737,63	4280864,52			

Ο ΣΥΝΤΑΞΑΣ
ΓΕΩΜΕΤΡΟΣ ΤΕΧΝΟΛΟΓΟΣ
ΓΕΩΜΕΤΡΟΣ ΜΗΡΑΝΙΚΟΣ



ΕΛΛΗΝΙΚΗ ΔΗΜΟΚΡΑΤΙΑ
ΥΠΟΥΡΓΕΙΟ ΟΙΚΟΝΟΜΙΚΩΝ - ΓΕΝΙΚΗ ΓΡΑΜ. ΔΗΜ. ΠΕΡΙΟΥΣΙΑΣ
ΓΕΝ. Δ/ΝΣΗ ΔΗΜ. ΠΕΡΙΟΥΣΙΑΣ & ΚΟΙΝΟΦΕΛΩΝ ΠΕΡΙΟΥΣΙΩΝ
Περιφερειακή Δ/νση Δημ. Περιουσίας Πελοποννήσου, Δυτ. Ελλάδας & Ιονίου
Αυτοτελής Γραφείο Λευκάδας

ΘΕΜΑ ΣΧΕΔΙΟΥ:

ΚΑΘΟΡΙΣΜΟΣ ΟΡΙΟΓΡΑΜΜΗΣ ΑΙΓΙΤΑΛΟΥ- ΠΑΡΑΛΙΑΣ ΣΤΗΝ ΘΕΣΗ
“ΚΕΝΤΡΙ” Τ.Κ ΠΟΡΟΥ, Δ.Ε. ΑΠΟΛΛΩΝΙΩΝ ΤΟΥ ΔΗΜΟΥ
ΛΕΥΚΑΔΑΣ, Ν. ΛΕΥΚΑΔΑΣ ΣΕ ΑΠΟΣΠΑΣΜΑ ΟΡΘΟΦΩΤΟΧΑΡΤΗ
ΕΚΧΑ Α.Ε

ΚΑΙΜΑΚΑ ΣΧΕΔΙΟΥ: 1/1000

ΥΠΟΜΝΗΜΑ ΕΠΙΤΡΟΠΗΣ ΚΑΘΟΡΙΣΜΟΥ ΑΙΓΙΤΑΛΟΥ

Το παρόν τοπογραφικό σχέγραμμα συνοδεύει την από 22.05.2017 έκδοση των ορίων Αιγίταλου και Παραλίας. Οι κορυφές των οριογραμμών δίνονται στο Ελληνικό Γεωδοτικό Σύστημα αναφοράς ΕΓΣΑ '87. Η οριογραμμή της παραλίας καθορίστηκε σε απόσταση 10m από την οριογραμμή του αιγίταλου. Αποφασίστηκε ότι δεν υφίσταται οριογραμμή παλαιού αιγίταλου.

Οριογραμμή Αιγίταλου: Α1, Α2, Α3, έως Α100
Οριογραμμή Παραλίας: Π1, Π2, Π3, έως Π98

Η πρόεδρος της επιτροπής



Υποβλημένη Μαρία
Τριανός Τ.Ε./Α
Προϊσταμένη Τμήματος Β',
η οποία αναλαμβάνει τον αναπληρωτή
Προϊστάμενο της Π.Α.Δ.Π.Π.Ε.Δ.

Τα μέλη της επιτροπής

1. Σωκράτης Θεόδωρος
Πολιτικός Μηχανικός Π.Ε.
Υπάλληλος του Αυτοτελούς Γραφείου
Δημ. Περιουσίας Λευκάδας

2. Αρκαδίου Κυριάκος
Προϊστάμενος Δ/νσης Πολιτισμού &
Παρθένων του Δήμου Λευκάδας

3. Προκαταρκτικός Υπολιμενάρχης
Υπολιμενάρχης Κιόκουδας

4. Κάθετος Επόμενος
Πολιτικός Μηχανικός Π.Ε.
Αναπληρωτής του μόνιμου
αναπληρωτή Προϊσταμένου του
Τμήματος Δ/νσης Περιβάλλοντος &
Χωροταξικού Σχεδιασμού Ιονίου
(ΑΠΟΝ αν και κλήθηκε γραμμάτιο)

Αριθμ. 152604

(2)

Κήρυξη έκτασης ως αναδασωτέας εμβαδού 1.307,44 τετρ. μέτρων, στη θέση «Άρης» της Δημοτικής Κοινότητας Ισθμίας Δημοτικής Ενότητας Λουτρακίου - Περαχώρας του Δήμου Λουτρακίου - Περαχώρας - Αγίων Θεοδώρων Περιφερειακής Ενότητας Κορινθίας, λόγω εκχέρωσης.

Ο ΣΥΝΤΟΝΙΣΤΗΣ ΑΠΟΚΕΝΤΡΩΜΕΝΗΣ
ΔΙΟΙΚΗΣΗΣ ΠΕΛΟΠΟΝΝΗΣΟΥ, ΔΥΤΙΚΗΣ
ΕΛΛΑΔΑΣ ΚΑΙ ΙΟΝΙΟΥ

Έχοντας υπόψη:

1. Τις διατάξεις:

α) Του ν. 2503/1997 «Διοίκηση, οργάνωση, στελέχωση της Περιφέρειας, ρύθμιση θεμάτων για την Τοπική Αυτοδιοίκηση και άλλες διατάξεις».

β) Του ν. 3200/1955 «Περί διοικητικής αποκέντρωσης» όπως τροποποιήθηκε και συμπληρώθηκε με το ν.δ. 532/1970 και μεταγενέστερες διατάξεις.

γ) Των άρθρων 6 και 280 του ν. 3852/2010 (ΦΕΚ 87/Α'/7.6.2010) «Νέα αρχιτεκτονική της Αυτοδιοίκησης και της Αποκεντρωμένης Διοίκησης - Πρόγραμμα Καλλικράτης».

δ) Του π.δ. 139/2010 (ΦΕΚ 232/Α'/27.12.2010) «Οργανισμός της Αποκεντρωμένης Διοίκησης Πελοποννήσου-Δυτικής Ελλάδας και Ιονίου».

2. Την αριθ. 40/29.12.2010 (ΦΕΚ 247/Α'/31.12.2010) Πράξη του Υπουργικού Συμβουλίου, περί παύσης εκ του νόμου των Γενικών Γραμματέων των Περιφερειών και διορισμού Γενικών Γραμματέων στις Αποκεντρωμένες Διοικήσεις του Κράτους.

3. Τις διατάξεις των άρθρων 28 και 28Α του ν. 4325/2015 (ΦΕΚ 47/Α'/2015) «Εκδημοκρατισμός της Διοίκησης - Καταπολέμηση Γραφειοκρατίας και Ηλεκτρονική Διακυβέρνηση. Αποκατάσταση αδικιών και άλλες διατάξεις», αναφορικά με το διορισμό Συντονιστών στις Αποκεντρωμένες Διοικήσεις του Κράτους.

4. Την αριθ. 15870/15.5.2017 απόφαση Υπ. Εσωτερικών (ΦΕΚ 250/Υ.Ο.Δ.Δ./2017), περί διορισμού Συντονιστή στην Αποκεντρωμένη Διοίκηση Πελοποννήσου - Δυτικής Ελλάδας και Ιονίου.

5. Τις διαταγές του Υπουργείου Γεωργίας:
α) 160417/1180/8-7-1980, β) 182447/3049/24-8-1980.

6. Τις διατάξεις:

α) Της παρ. 1 άρθρου 24 και της παρ. 3 άρθρου 117 του Συντάγματος της χώρας μας.

β) Του ν. 998/1979 «Περί προστασίας των δασών και των δασικών εν γένει εκτάσεων της χώρας» και συγκεκριμένα των άρθρων 38 & 41, σε συνδυασμό με την παρ. 2 άρθρου 3 του ιδίου νόμου, όπως έχει τροποποιηθεί και ισχύει.

7. Την αριθ. 60111/3484π.ε./14.3.2017 πρόταση του Δασαρχείου Κορίνθου, μετά την από 12.7.2016 αναφορά - έκθεση φωτοερμηνείας του Δασολόγου Ιωάννου Ηλίου, σύμφωνα με την οποία η αναφερόμενη στο θέμα

έκταση με εμβαδόν 1.307,44 τετρ. μέτρα (χίλια τριακόσια επτά τετρ. μέτρα και σαράντα τέσσερα εκατοστά τετρ. μέτρου), όπως αποτυπώνεται με τα στοιχεία Α, Β, Γ, Δ, Ε, Ζ, Η, Α στο από 23.6.2016 συνημμένο τοπογραφικό διάγραμμα κλίμακας 1:300, που συνέταξε η Δασοπόνος του Δασαρχείου Κορίνθου Θέη Μακρή, καλυπτόταν κυρίως από άτομα Χαλεπίου πεύκης, θάμνους αείφυλλων πλατύφυλλων (πρίνο και σχίνο) και φρυγανώδη βλάστηση, όπως και η ευρύτερη αυτής επιφάνεια, με μέσο ποσοστό συγκόμωσης περίπου 20% και κατά τόπους 50% - 70%, που εκχερσώθηκε παράνομα, χωρίς την άδεια της αρμόδιας Δασικής Αρχής (σε ζεύγος Α/Φ της περιοχής, έτους 1972, διαπιστώθηκε στερεοσκοπικά πως έχει εν μέρει ήδη εκχερσωθεί και οικοδομηθεί) και συνεπώς επιβάλλεται η κήρυξη της ως αναδασωτέας.

8. Το υπ' αριθ. 102239/10.5.2017 έγγραφο της Δ/νσης Δασών Κορινθίας.

9. Το υπ' αριθ. 129858/12.6.2017 έγγραφο της Δ/νσης Συντονισμού και Επιθεώρησης Δασών Α.Δ. Π.Δ.Ε. &Ι, αποφασίζουμε:

Κηρύσσουμε ως αναδασωτέα τη δημόσια έκταση εμβαδού 1.307,44 τετρ. μέτρων, στη θέση «Άρης» της Δημοτικής Κοινότητας Ισθμίας Δημοτικής Ενότητας Λουτρακίου - Περαχώρας του Δήμου Λουτρακίου - Περαχώρας - Αγίων Θεοδώρων Περιφερειακής Ενότητας Κορινθίας, η οποία αποτελεί «δασική έκταση» σύμφωνα με την παρ. 2 άρθρου 3 του ν. 998/1979 όπως τροποποιήθηκε και ισχύει, αποτυπώνεται με τα στοιχεία Α, Β, Γ, Δ, Ε, Ζ, Η, Α στο από 23.6.2016 συνημμένο τοπογραφικό διάγραμμα κλίμακας 1:300, οριοθετείται με τη χρήση συντεταγμένων στο Ε.Γ.Σ.Α. '87, ως εξής:

Σημείο Α:	X=412210.83	Y=4196155.73
B:	X=412188.34	Y=4196152.50
Γ:	X=412198.17	Y=4196098.29
Δ:	X=412222.10	Y=4196102.14
Ε:	X=412225.56	Y=4196102.70
Ζ:	X=412223.99	Y=4196107.97
Η:	X=412221.06	Y=4196107.37

και συνορεύει:

ΒΟΡΕΙΑ: Με οδό.

ΝΟΤΙΑ: Με οδό.

ΑΝΑΤΟΛΙΚΑ: Με οδό.

ΔΥΤΙΚΑ: Με δασική έκταση,

όπως φαίνεται και στο ως άνω τοπογραφικό διάγραμμα, που συνέταξε η Δασοπόνος του Δασαρχείου Κορίνθου Θέη Μακρή και θεώρησε ο Δασάρχης, με σκοπό την επανεγκατάσταση με φυσική ή τεχνητή αναγέννηση της δασικής βλάστησης, που καταστράφηκε από την εκχέρωση.

Από τις διατάξεις της απόφασης αυτής δεν προκαλείται δαπάνη σε βάρος του Κρατικού Προϋπολογισμού.

Κατά της παρούσας απόφασης, σύμφωνα με τις διατάξεις της παρ. 1 άρθρου 47 του ν. 3900/2010, όπως τροποποίησε το άρθρο 1 του ν. 702/1977, επιτρέπεται προσφυγή από οποιονδήποτε έχει έννομο συμφέρον, ενώπιον του (αρμοδίου) τριμελούς Διοικητικού Εφετείου, εντός εξήντα ημερών από την επομένη της δημοσίευσής ή κοινοποιήσεως αυτής.

Η απόφαση αυτή να δημοσιευθεί στην Εφημερίδα της Κυβερνήσεως.

Πάτρα, 4 Αυγούστου 2017

Ο Συντονιστής Αποκεντρωμένης Διοίκησης

ΝΙΚΟΛΑΟΣ ΠΑΠΑΘΕΟΔΩΡΟΥ

