

ΕΦΗΜΕΡΙΣ ΤΗΣ ΚΥΒΕΡΝΗΣΕΩΣ

ΤΗΣ ΕΛΛΗΝΙΚΗΣ ΔΗΜΟΚΡΑΤΙΑΣ

ΤΕΥΧΟΣ ΤΕΤΑΡΤΟ

Αρ. Φύλλου 256

17 Μαΐου 2010

ΠΕΡΙΕΧΟΜΕΝΑ

ΑΠΟΦΑΣΕΙΣ

- Πρώτος καθορισμός ορίων αιγιαλού και παραλίας στη θέση «Δυτικά - μετά το Λειβαδάκι» Δ.Δ. Αγίου Κων/νου Δήμου Βαθέος Ν. Σάμου. 1
- Κήρυξη ως αναδασωτέας έκτασης δημόσιας δασικής εμβαδού 8.445 τμ στην Θέση «Γουβιώνα» του Δημ. Διαμ/τος Ριζοβουνίου του Δήμου Θεσπρωτικού του Νομού Πρέβεζας. 2

ΑΠΟΦΑΣΕΙΣ

- Αριθμ. 7345/432 (1)
Πρώτος καθορισμός ορίων αιγιαλού και παραλίας στη θέση «Δυτικά - μετά το Λειβαδάκι» Δ.Δ. Αγίου Κων/νου Δήμου Βαθέος Ν. Σάμου.

Η ΓΕΝΙΚΗ ΓΡΑΜΜΑΤΕΑΣ ΠΕΡΙΦΕΡΕΙΑΣ ΒΟΡΕΙΟΥ ΑΙΓΑΙΟΥ

Έχοντας υπόψη:

1. Τις διατάξεις του άρθρου 5 του Ν. 2971/2001 (Φ.Ε.Κ. 285/τ.Α'/19-12-2001) «Περί αιγιαλού και παραλίας και άλλες διατάξεις».
2. Τις διατάξεις του Ν.Δ. 439/70 «Περί συμπληρώσεως των διατάξεων περί αιγιαλού».
3. Τις διατάξεις του Ν. 3200/55 «Περί διοικητικής αποκέντρωσης» όπως αυτές τροποποιήθηκαν και ισχύουν σήμερα με τα Ν.Δ. 532/1970, Β.Δ. 704/1970, Β.Δ. 705/1970, Β.Δ. 192/1972, Π.Δ. 71/1984, Π.Δ. 347/1986, Ν. 2026/1992 και Π.Δ. 97/1993.
4. Τις διατάξεις του Π.Δ. 551/88 «Οργάνωση Νομαρχιών - Οργάνωση Οικονομικών Υπηρεσιών» (Φ.Ε.Κ. 259/τ.Α'/1988).
5. Τις διατάξεις του άρθρου 19 παραγρ. 5 του Ν. 2344/95, του άρθρου 52 παρ. 6 του Ν. 2218/94, του άρθρου 4 παρ. 7 του Ν. 2240/94, δυνάμει των οποίων αρμοδιότητες του Υπουργείου Οικονομικών που είχαν μεταβιβασθεί στους Νομάρχες, ανήκουν στο Περιφερειακό Διευθυντή, σε συνδυασμό με αυτές του άρθρου 14 παρ. 2 του Ν. 2399/96 με τις οποίες προβλέπεται η κατάργηση των θέσεων των Περιφερειακών Διευθυντών, οι αρμοδιότητές πλέον του οποίου περιήλθαν στο Γενικό Γραμματέα

της Περιφέρειας και ασκούνται από τον Αναπληρωτή Περιφερειακό Διευθυντή.

6. Τις διατάξεις του τέταρτου εδαφίου της παρ. 2 του άρθρου 1 και της παρ. 6 του ίδιου άρθρου του Ν. 2503/97 «Διοίκηση, οργάνωση, στελέχωση της Περιφέρειας, ρύθμιση θεμάτων για τη τοπική αυτοδιοίκηση και άλλες διατάξεις» (Φ.Ε.Κ. 107/τ.Α'), σύμφωνα με τις οποίες οι Περιφερειακές Υπηρεσίες του Υπουργείου Οικονομικών, που συγκροτούσαν την Περιφερειακή Διοίκηση του Νομού ή Νομαρχίας, δεν υπήχθησαν στην ενιαία οργανική μονάδα της Περιφέρειας, ούτε καταργήθηκαν, αλλά αποτελούν από την 1-9-1997, Υπηρεσίες του Υπουργείου Οικονομικών.

7. Το υπ' αριθμ. 28979/31-7-1997 έγγραφο της Διεύθυνσης Διοίκησης του Υπουργείου Εσωτερικών, Δημόσιας Διοίκησης και Αποκέντρωσης, σύμφωνα με το οποίο οι αρμοδιότητες του Γενικού Γραμματέα της Περιφέρειας σε θέματα Υπηρεσιών του Υπουργείου Οικονομικών, μεταφέρονται από την 1-9-1997 στον Υπουργό Οικονομικών.

8. Τις διατάξεις του πρώτου εδαφίου της παρ. 21 του άρθρου 46 του Ν. 3220/2004 (Φ.Ε.Κ. 15/τ.Α'/28-1-2004) σύμφωνα με το οποίο από 10-4-2004 αρμοδιότητες του Υπουργού Οικονομίας και Οικονομικών οι οποίες ανήκαν ή είχαν μεταβιβασθεί στους Νομάρχες μέχρι την έναρξη λειτουργίας των Νομαρχιακών Αυτοδιοικήσεων και αφορούν θέματα των Υπηρεσιών του Υπουργείου Οικονομίας και Οικονομικών, που εξαιρέθηκαν από τη κατάργηση με τις διατάξεις της παρ. 2 του άρθρου 39 του Ν. 2218/1994, περιέρχονται στο Γενικό Γραμματέα της Περιφέρειας.

9. Την Πράξη 24 της 9-12-2009 που δημοσιεύθηκε στο Φ.Ε.Κ. 528/16-12-2009 τ.Α' «Αποδοχή παραιτήσεων και διορισμός Γενικών Γραμματέων Περιφερειών», με την οποία διορίστηκε σε θέση μετακλητής Γενικής Γραμματέως Περιφέρειας Βορείου Αιγαίου η Σοφία Θεολογίτου.

10. Την από 30-10-2009 έκθεση της Επιτροπής καθορισμού ορίων αιγιαλού και παραλίας (άρθρο 3 του Ν. 2971/19-12-2001, Φ.Ε.Κ. 285/τ.Α'/19-12-2001) για πρώτο καθορισμό των ορίων αιγιαλού και παραλίας στη θέση «Δυτικά - μετά το Λειβαδάκι» Δ.Δ. Αγίου Κων/νου Δήμου Βαθέος Ν. Σάμου.

11. Το τοπογραφικό, υψομετρικό και κτηματολογικό διάγραμμα, εξαρτημένο από κρατικό δίκτυο συντεταγ-

μένων (ΕΓΣΑ'87), το οποίο συντάχθηκε τον Μάρτιο 2009 από τον Ιωάννη Κληρονομάκη, Αγρονόμο Τοπογράφο Μηχανικό σε μια (1) πινακίδα, σε κλίμακα 1/500, ελέγχθηκε κατά το δυνατόν για την ορθή αποτύπωση του και θεωρήθηκε από την Βεργή Ευφροσύνη Αγρονόμο Τοπογράφο Μηχανικό της Κτηματικής Υπηρεσίας Σάμου.

12. Το υπ' αριθμ. Φ.544.5/698/09/Σ.8050/28-9-2009 έγγραφο του Γενικού Επιτελείου Ναυτικού, αποφασίζουμε:

Επικυρώνουμε την από 30-10-2009 έκθεση της κατά το άρθρο 3 Ν. 2971/19-12-2001 (Φ.Ε.Κ. 285/τ.Α'/19-12-2001) «Περί αιγιαλού και παραλίας και άλλες διατάξεις» αρμόδιας Επιτροπής καθορισμού ορίων αιγιαλού και παραλίας για πρώτο καθορισμό των ορίων αιγιαλού και παραλίας στη θέση «Δυτικά - μετά το Λειβαδάκι» Δ.Δ. Αγίου Κων/νου Δήμου Βαθέος Ν. Σάμου, καθώς επίσης και το τοπογραφικό, υψομετρικό και κτηματολογικό διάγραμμα, εξαρτημένο από κρατικό δίκτυο συντεταγμένων (ΕΓΣΑ'87), το οποίο συντάχθηκε τον Μάρτιο 2009 από τον Ιωάννη Κληρονομάκη, Αγρονόμο Τοπογράφο Μηχανικό σε μια (1) πινακίδα, σε κλίμακα 1/500, ελέγχθηκε κατά το δυνατόν για την ορθή αποτύπωση του και θεωρήθηκε από την Βεργή Ευφροσύνη Αγρονόμο Τοπογράφο Μηχανικό της Κτηματικής Υπηρεσίας Σάμου.

Στο τοπογραφικό αυτό διάγραμμα καθορίσθηκε:

α) Η οριογραμμή ζώνης αιγιαλού με κόκκινη συνεχή πολυγωνική γραμμή και στοιχεία (Α1,Α2,...,Α32,Α33).

β) Η οριογραμμή ζώνης παραλίας με κίτρινη συνεχή πολυγωνική γραμμή και στοιχεία (Π1,Π2,...,Π22,Π33).

Το πλάτος της ζώνης παραλίας καθορίζεται στα δέκα (10,00) μέτρα δεδομένου ότι δεν εξυπηρετούνται οι σκοποί του άρθρου 1 παρ. 2 του Ν. 2971/2001.

Εντός ζώνης παραλίας βρίσκονται κατασκευές που δεν εξαιρούνται.

Αποφαινόμαστε ότι δεν υπάρχει παλαιός αιγιαλός.

Οι κορυφές των ανωτέρω οριογραμμών καθορίζονται με συντεταγμένες του κρατικού δικτύου (σύστημα συντεταγμένων ΕΓΣΑ '87).

Η απόφαση αυτή, με την έκθεση της επιτροπής και το τοπογραφικό διάγραμμα, να δημοσιευθούν στην Εφημερίδα της Κυβερνήσεως.

Μυτιλήνη, 24 Μαρτίου 2010

Η Γενική Γραμματέας Περιφέρειας
ΣΟΦΙΑ ΘΕΟΛΟΓΙΤΟΥ

ΕΚΘΕΣΗ
ΕΠΙΤΡΟΠΗΣ ΚΑΘΟΡΙΣΜΟΥ ΤΩΝ ΟΡΙΩΝ
ΑΙΓΙΑΛΟΥ ΚΑΙ ΠΑΡΑΛΙΑΣ
(Άρθρο 3 Ν. 2971/19-12-2001)
(2^η Συνεδρίαση)

Για τον πρώτο καθορισμό των ορίων αιγιαλού και παραλίας στη θέση «Δυτικά - μετά το Λειβαδάκι» Δ.Δ. Αγίου Κων/νου Δήμου Βαθέος Ν. Σάμου.

Στη Σάμο σήμερα 30 Οκτωβρίου 2009 ημέρα της εβδομάδας Παρασκευή και ώρα 3:00 μμ οι υπογεγραμμένοι:

1. Αλκιβιάδης Φουντεδάκης, Προϊστάμενος της Κτηματικής Υπηρεσίας Ν. Σάμου ως πρόεδρος,

2. Στυλιανός Παρτσάφας, Λιμενάρχης Σάμου ως μέλος,

3. Ευφροσύνη Βεργή, Τοπογράφος Μηχανικός της Κτηματικής Υπηρεσίας Ν. Σάμου ως μέλος,

4. Ιωάννης Σοφοτάσιος, Προϊστάμενος Πολεοδομίας Ν.Α. Σάμου ως μέλος,

5. Ο Διευθυντής της Διεύθυνσης Χωροταξίας και Περιβάλλοντος της Γενικής Γραμματείας της Περιφέρειας Β. Αιγαίου ως μέλος, δεν παρευρέθηκε και

ο Ευάγγελος Παριανός, υπάλληλος της Κτηματικής Υπηρεσίας Ν. Σάμου ως γραμματέας της επιτροπής, αποτελούντες την επιτροπή καθορισμού ορίων αιγιαλού και παραλίας, δυνάμει του Π.Δ. 284/1988 «Οργανισμός του Υπουργείου Οικονομικών» (Φ.Ε.Κ. 128 Α'), όπως τροποποιήθηκε και ισχύει και του Π.Δ. 551/ 988 «Οργανισμός Νομαρχιών - Οργάνωση Οικονομικών Υπηρεσιών» (Φ.Ε.Κ. 259 Α') και του άρθρου 3 του Ν. 2971/19-12-2001 «Αιγιαλός, παραλία και άλλες διατάξεις» (Φ.Ε.Κ. 285 Δ'), όπως αυτή ορίσθηκε με την υπ' αριθμ. 241/27-1-2009 απόφαση του Γενικού Γραμματέα Περιφέρειας Β. Αιγαίου, αφού μεταβήκαμε επί τόπου στη προαναφερθείσα περιοχή, ύστερα από πρόσκληση του Προέδρου και έχοντας υπ' όψιν:

1. Το υπ' αριθμ. Τ.Υ.941/31-3-2009 έγγραφο της Νομαρχίας Σάμου σχετικά με την οριοθέτηση της ζώνης αιγιαλού και ζώνης παραλίας στη θέση «Δυτικά - μετά το Λειβαδάκι» Δήμου Βαθέος Ν. Σάμου.

2. Το τοπογραφικό, υψομετρικό και κτηματολογικό διάγραμμα, εξαρτημένο από κρατικό δίκτυο συντεταγμένων (ΕΓΣΑ '87), το οποίο συντάχθηκε τον Μάρτιο 2009 από τον Ιωάννη Κληρονομάκη, Αγρονόμο Τοπογράφο Μηχανικό, σε μια (1) πινακίδα, σε κλίμακα 1/500, ελέγχθηκε κατά το δυνατόν για την ορθή αποτύπωσή του και θεωρήθηκε από την Βεργή Ευφροσύνη Αγρονόμο Τοπογράφο Μηχανικό της Κτηματικής Υπηρεσίας Σάμου.

3. Το υπ' αριθμ. πρωτ. Φ.544.5/698/09/Σ.8050/28-9-2009 έγγραφο του Γενικού Επιτελείου Ναυτικού.

4. Τις διατάξεις του Ν. 2971/2001 «περί αιγιαλού, παραλίας και άλλων διατάξεων» όπως αυτός ισχύει και τον Ν. 1337/83 καθώς και την προς αυτόν σχετική Δικαστηριακή και Διοικητική Νομολογία.

5. Την σχηματισθείσα αντίληψη, από την επιτόπιο μετάβαση περί του πλάτους της βρεχόμενης ζώνης της ξηράς και λοιπών συναφών στοιχείων όπως:

➤ Τη γεωγραφική θέση της ακτής, η οποία βρίσκεται στο βόρειο τμήμα της νήσου Σάμου και έχει βόρειο, βορειοανατολικό μέτωπο προς την θάλασσα.

➤ Τη μορφολογία της ακτής, η οποία στη φυσική της κατάσταση είναι βραχώδης με έντονες κλίσεις, αλλά κατά το μεγαλύτερο μέρος της έχει τεχνητά διαμορφωθεί και αποτελεί τμήμα της Εθνικής οδού Σάμου - Καρλοβασιού.

➤ Τη μορφολογία του πυθμένα, ο οποίος είναι αμμοχαλικώδης με μέτρια κλίση και βάθη τα οποία είναι μικρά πλησίον της ακτής και μεγαλύτερα στη συνέχεια.

➤ Τις επικρατούσες καιρικές συνθήκες ήτοι βόρειοι, βορειοανατολικοί και σε μικρότερο βαθμό βορειοδυτικοί άνεμοι σε μέτρια συχνότητα, οι οποίοι, λόγω του μεγάλου αναπτύγματος του πελάγους, προκαλούν μέτριους έως και έντονους κυματισμούς.

➤ Την ύπαρξη τεχνικών έργων, ήτοι το υφιστάμενο τμήμα της Εθνικής οδού Σάμου - Καρλοβασιού.

➤ Την μη ύπαρξη βλάστησης βόρεια της Εθνικής οδού.

➤ Το γεγονός ότι δεν εντοπίσθηκαν παράκτιοι φυσικοί πόροι.

➤ Τη μη ύπαρξη δημοσίων κτημάτων.

➤ Τη μη ύπαρξη ευπαθών οικοσυστημάτων και προστατευόμενων περιοχών.

➤ Το γεγονός ότι δεν υφίσταται Κτηματολόγιο, αποφασίζουμε:

1. Τον καθορισμό επί του ανωτέρω τοπογραφικού διαγράμματος:

α) Οριογραμμής της ζώνης αιγιαλού με κόκκινη συνεχή πολυγωνική γραμμή και στοιχεία (Α1, Α2,..., Α32, Α33).

β) Οριογραμμής της ζώνης παραλίας με κίτρινη συνεχή πολυγωνική γραμμή και στοιχεία (Π1, Π2,..., Π32, Π33).

2. Το πλάτος της ζώνης παραλίας στα δέκα (10) μέτρα, καθότι δεν εξυπηρετούνται οι σκοποί του άρθρου 1 παρ. 2 του Ν. 2971/2001.

3. Εντός ζώνης παραλίας βρίσκονται κατασκευές που δεν εξαιρούνται.

ΣΥΝΤΕΤΑΓΜΕΝΕΣ ΚΟΡΥΦΩΝ					
ΑΙΓΙΑΛΟΥ			ΠΑΡΑΛΙΑΣ		
A/A	X	Y	A/A	X	Y
A01	745623,46	4188118,57	Π01	745628,75	4188109,74
A02	745639,23	4188115,09	Π02	745634,93	4188105,80
A03	745656,56	4188101,90	Π03	745650,91	4188093,63
A04	745666,71	4188095,70	Π04	745661,75	4188087,01
A05	745679,68	4188088,80	Π05	745675,29	4188079,81
A06	745690,03	4188084,17	Π06	745686,75	4188074,68
A07	745730,26	4188074,15	Π07	745727,79	4188064,46
A08	745748,23	4188069,47	Π08	745746,21	4188059,66
A09	745760,85	4188067,54	Π09	745760,16	4188057,53
A10	745774,65	4188067,72	Π10	745774,74	4188057,72
A11	745789,83	4188067,80	Π11	745789,57	4188057,80
A12	745802,50	4188067,05	Π12	745801,69	4188057,09


A13	745816,83	4188065,55	Π13	745815,52	4188055,63
A14	745826,09	4188064,07	Π14	745824,38	4188054,22
A15	745833,45	4188062,68	Π15	745831,55	4188052,86
A16	745849,36	4188059,55	Π16	745847,16	4188049,79
A17	745863,54	4188055,96	Π17	745860,74	4188046,35
A18	745880,71	4188050,28	Π18	745876,45	4188041,15
A19	745893,12	4188042,59	Π19	745888,46	4188033,71
A20	745908,93	4188035,66	Π20	745905,39	4188026,30
A21	745919,18	4188032,38	Π21	745916,72	4188022,66
A22	745935,00	4188029,43	Π22	745933,60	4188019,51
A23	745941,98	4188028,76	Π23	745941,42	4188018,77
A24	745953,44	4188028,55	Π24	745953,71	4188018,55
A25	745963,94	4188029,32	Π25	745965,15	4188019,38
A26	745970,00	4188030,36	Π26	745972,11	4188020,57
A27	745975,92	4188031,91	Π27	745978,94	4188022,36
A28	745983,47	4188034,72	Π28	745986,57	4188025,20
A29	745987,21	4188035,76	Π29	745989,26	4188025,95
A30	745991,41	4188036,35	Π30	745992,05	4188026,34
A31	745995,31	4188036,31	Π31	745994,59	4188026,32
A32	746000,64	4188035,60	Π32	745997,57	4188025,92
A33	746017,53	4188026,80	Π33	746013,82	4188017,46

Η Επιτροπή

Ο Πρόεδρος

Τα Μέλη

ΑΛΚΙΒΙΑΔΗΣ ΦΟΥΝΤΕΔΑΚΗΣ ΣΤΥΛΙΑΝΟΣ ΠΑΡΤΣΑΦΑΣ
ΕΥΦΡΟΣΥΝΗ ΒΕΡΓΗ
ΙΩΑΝΝΗΣ ΣΟΦΟΤΑΣΙΟΣ

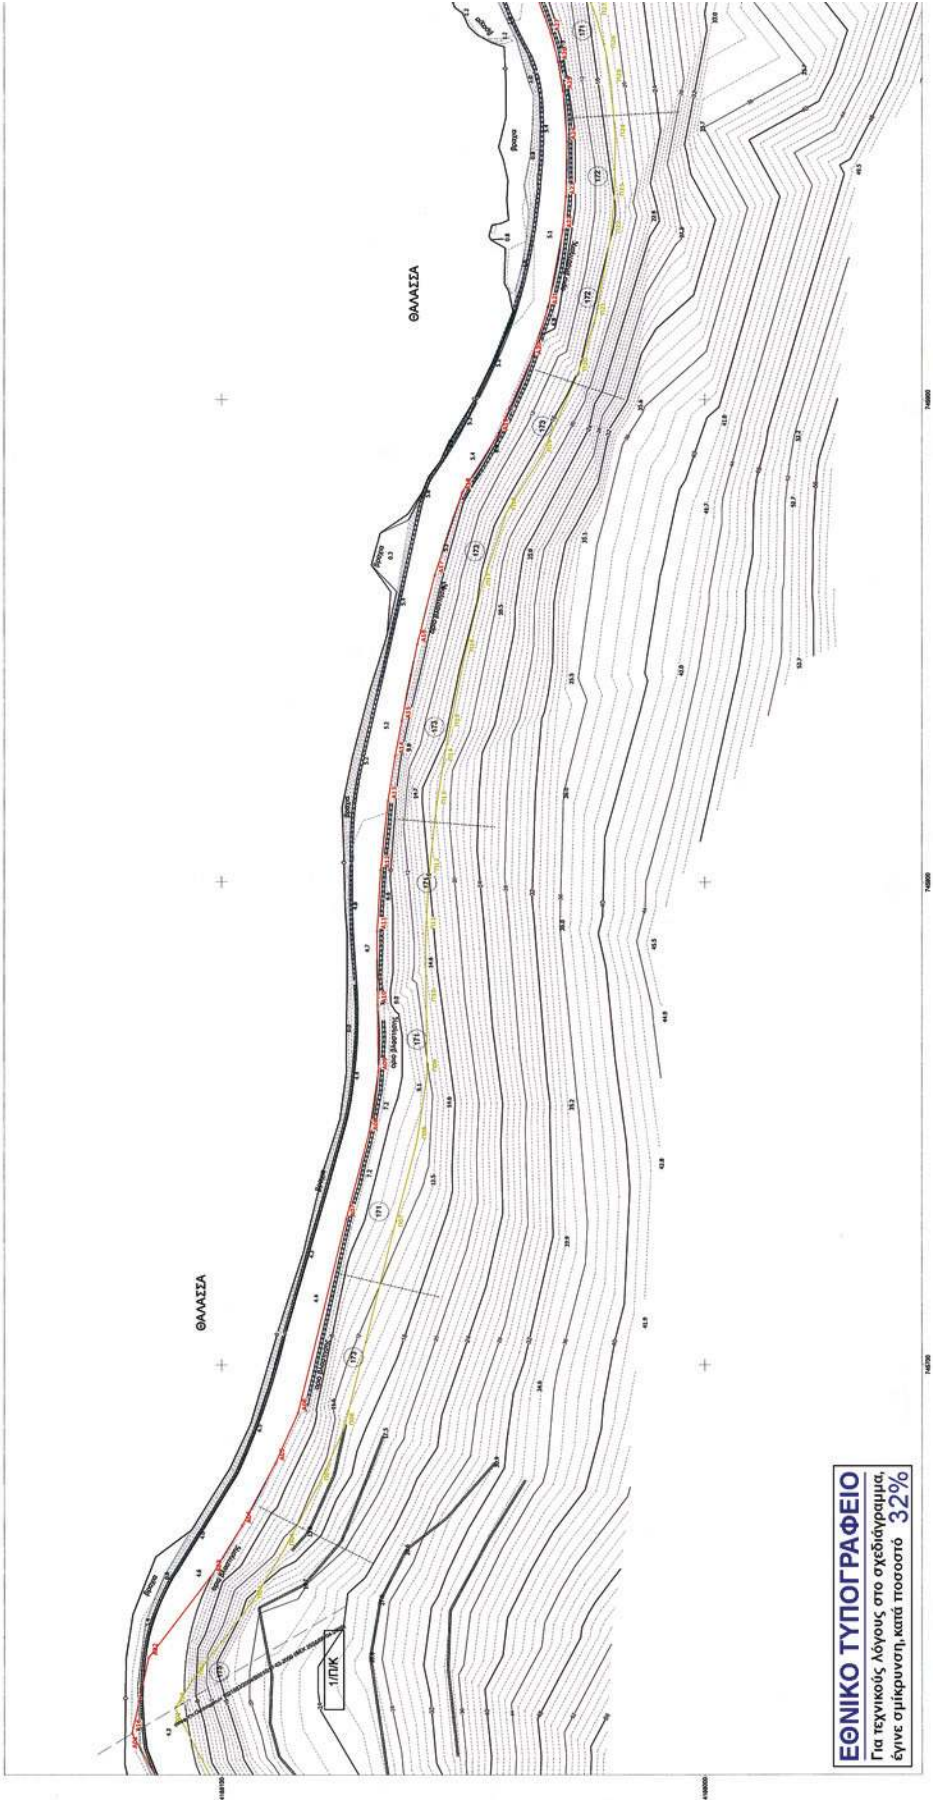

Αριθμ. 22105/914

(2)

Κήρυξη ως αναδασωτέας έκτασης δημόσιας δασικής εμβαδού 8.445 τμ στην θέση «Γουβιώννα» του Δημ. Διαμ/τος Ριζοβουνίου του Δήμου Θεσπρωτικού του Νομού Πρέβεζας.

Η ΓΕΝΙΚΗ ΓΡΑΜΜΑΤΕΑΣ ΠΕΡΙΦΕΡΕΙΑΣ ΗΠΕΙΡΟΥ

Έχοντας υπόψη:

1. Τις διατάξεις:

α) Του άρθρου 117 παρ. 3 του Συντάγματος της Ελλάδας

β) Του Ν. 3200/1955 περί διοικητικής αποκεντρώσεως όπως αυτές τροποποιήθηκαν μεταγενέστερα

γ) Του Ν. 2503/97 «Διοίκηση - Οργάνωση - Στελέχωση της περιφέρειας κ.λπ.»

δ) Του Ν. 998/1979 «περί Προστασίας των Δασών και των Δασικών εν γένει εκτάσεων της χώρας» και ειδικότερα: δα) Του άρθρου 41 παρ. 1 δβ) Του άρθρου 38 παρ. 1, όπως ισχύουν σήμερα

2. Τις εξής Διαταγές του Υπουργείου Αγρ. Αναπτ. και Τροφίμων: α) 160417/1180/9-7-1980 β) 182447/3049/24-9-1980

3. Την αριθμ. 7622/1484/29 Ιανουαρίου 2008 απόφαση του Γενικού Γραμματέα Περιφέρειας Ηπείρου περί μεταβίβασης αρμοδιοτήτων, εξουσιοδότησης υπογραφής αποφάσεων, κ.τ.λ.

4. Την αριθ. 15757/709/12 Μαρτίου 2010 πρόταση της Διεύθυνσης Δασών Πρέβεζας σχετικά με την κήρυξη ως αναδασωτέας της αναφερόμενης στο θέμα έκτασης, αποφασίζουμε:

Κηρύσσουμε ως αναδασωτέα δημόσια δασική έκταση εμβαδού 8.445 τμ (οκτώ χιλιάδων τετρακοσίων σαράντα πέντε τετραγωνικών μέτρων). Η έκταση αυτή που βρίσκεται στην θέση «Γουβιώννα» του Δημ. Διαμ/τος Ριζοβουνίου του Δήμου Θεσπρωτικού του Νομού Πρέβεζας, απεικονίζεται με τα στοιχεία 1-2-3-4-5-6-7-8-9-10-11-12-13-14-15-16-17-18-19-20-1 στο προσαρτημένο στην παρούσα απόφασή μας διάγραμμα το οποίο αποτελεί αναπόσπαστο μέρος αυτής και έχει όρια:

Ανατολικά: Με δημόσια δασική έκταση.

Δυτικά: Με δημόσια δασική έκταση και ιδιωτική έκταση.

Βόρεια: Με δημόσια δασική έκταση.

Νότια: Με δημόσια δασική έκταση.

Σκοποί της κήρυξης της ανωτέρω έκτασης ως αναδασωτέας είναι η διατήρηση του δασικού χαρακτήρα αυτής, ο αποκλεισμός διάθεσης της για άλλη χρήση και η αποκατάσταση της καταστραφείσης από αποψίλωση κατά το β εξάμηνο του 2009, δασικής βλάστησης αποτελούμενης από αείφυλλα πλατύφυλλα και δρυς σε ποσοστό 80%.

Με την απόφαση αυτή δεν προκαλείται καμιά δαπάνη σε βάρος του Κρατικού Προϋπολογισμού.

Η απόφαση αυτή να δημοσιευθεί στην Εφημερίδα της Κυβερνήσεως.

Ιωάννινα, 13 Απριλίου 2010

Η Γενική Γραμματέας Περιφέρειας
ΔΗΜΗΤΡΑ ΓΕΩΡΓΑΚΟΠΟΥΛΟΥ - ΜΠΑΣΤΑ

ΕΛΛΗΝΙΚΗ ΔΗΜΟΚΡΑΤΙΑ
ΠΕΡΙΦΕΡΕΙΑ ΗΠΕΙΡΟΥ
ΓΕΝΙΚΗ Δ/ΝΣΗ ΠΕΡΙΦΕΡΕΙΑΣ
Δ/ΝΣΗ ΔΑΣΩΝ Ν. ΠΡΕΒΕΖΑΣ

Ανήκει στην αριθμ. 22105/914 | 13 Απριλίου 2010 απόφαση
της κας Γενικής Γραμματέως Περιφέρειας Ηπείρου

ΤΟΠΟΓΡΑΦΙΚΟ ΔΙΑΓΡΑΜΜΑ


Αναδασωτέας έκτασης, στη θέση «Γουβιών»
του Δημοτικού Διαμ/τος Ριζοβουνίου του Δήμου Θεσπρωτικού Ν. Πρέβεζας
ΚΑΙΜΑΚΑ 1: 2.000

Β




Σημεία	Συντεταγμένες ΕΓΣΑ 87	
	X	Y
1	224423,00	4351659,00
2	224449,00	4351666,00
3	224464,00	4351663,00
4	224476,00	4351647,00
5	224483,00	4351628,00
6	224450,00	4351590,00
7	224466,00	4351492,00
8	224453,00	4351485,00
9	224453,00	4351491,00
10	224432,00	4351498,00
11	224412,00	4351514,00
12	224389,00	4351525,00
13	224370,00	4351529,00
14	224361,00	4351553,00
15	224399,00	4351578,00
16	224444,00	4351588,00
17	224441,00	4351626,00
18	224446,00	4351640,00
19	224440,00	4351654,00
20	224431,00	4351653,00
ΕΜΒΑΔΟΝ 8445,0 τ.μ.		

ΔΗΜΟΣΙΑ ΔΑΣΙΚΗ ΕΚΤΑΣΗ

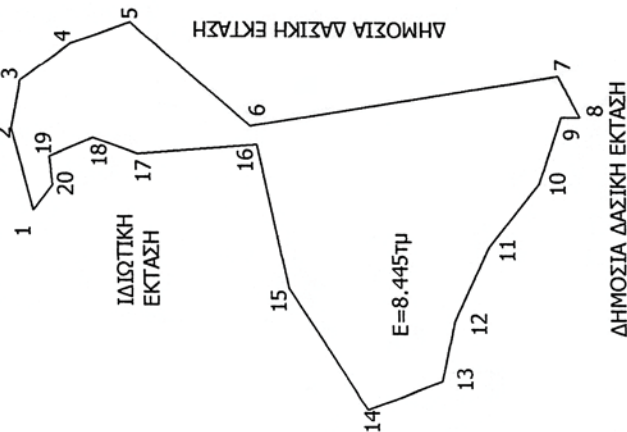

ΕΘΝΙΚΟ ΤΥΠΟΓΡΑΦΕΙΟ
Για τεχνικούς λόγους στο σχεδιάγραμμα,
έγινε σμίκρυνση, κατά ποσοστό 83%

ΚΑΙΜΑΚΑ 1:20.000

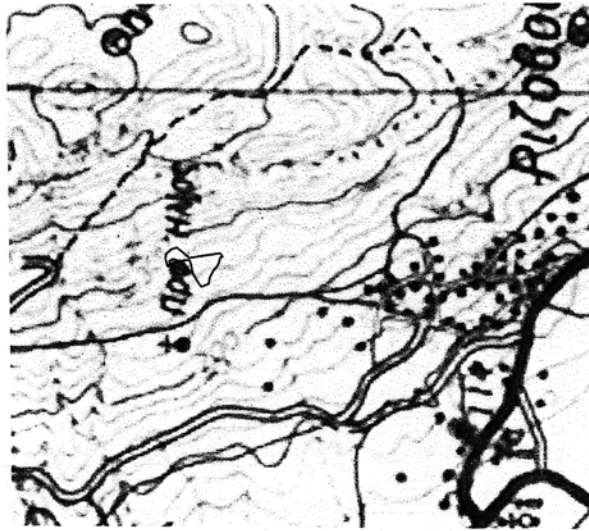

ΘΕΩΡΗΘΗΚΕ

Ιωάννινα 13^η Απριλίου 2010

Η Γενική Γραμματέας Περιφέρειας Ηπείρου

ΔΗΜΗΤΡΑ ΤΕΩΡΓΑΚΟΠΟΥΛΟΥ-ΜΠΑΣΤΑ

Ο Προϊστάμενος της Δ/σης Δασών

Β. ΔΑΛΑΡΟΣ

Ο Συντάκτης Δασοπόνος

Γ. ΜΠΑΛΑΦΑΣ

ΕΘΝΙΚΟ ΤΥΠΟΓΡΑΦΕΙΟ

ΕΦΗΜΕΡΙΣ ΤΗΣ ΚΥΒΕΡΝΗΣΕΩΣ

ΠΕΡΙΦΕΡΕΙΑΚΑ ΓΡΑΦΕΙΑ ΠΩΛΗΣΗΣ Φ.Ε.Κ.

ΘΕΣΣΑΛΟΝΙΚΗ - Βασ. Όλγας 227	23104 23956	ΚΟΜΟΤΗΝΗ - Δημοκρατίας 1	25310 22858
ΠΕΙΡΑΙΑΣ - Ευρυπίδου 63	210 4135228	ΛΑΡΙΣΑ - Διοικητήριο	2410 597449
ΠΑΤΡΑ - Κορίνθου 327	2610 638109	ΗΡΑΚΛΕΙΟ - Πεδιάδος 2	2810 300781
ΙΩΑΝΝΙΝΑ - Διοικητήριο	26510 87215	ΜΥΤΙΛΗΝΗ - Πλ. Κωνσταντινουπόλεως 1	22510 46654

ΤΙΜΗ ΠΩΛΗΣΗΣ ΦΥΛΛΩΝ ΤΗΣ ΕΦΗΜΕΡΙΔΟΣ ΤΗΣ ΚΥΒΕΡΝΗΣΕΩΣ

Σε έντυπη μορφή:

- Για τα Φ.Ε.Κ. από 1 έως 16 σελίδες σε 1 € προσαυξανόμενη κατά 0,20 € για κάθε επιπλέον οκτασέλιδο ή μέρος αυτού.
- Για τα φωτοαντίγραφα Φ.Ε.Κ. σε 0,15 € ανά σελίδα.

Σε μορφή DVD/CD:

Τεύχος	Ετήσια έκδοση	Τριμηνιαία έκδοση	Μηνιαία έκδοση	Τεύχος	Ετήσια έκδοση	Τριμηνιαία έκδοση	Μηνιαία έκδοση
Α'	150 €	40 €	15 €	Α.Α.Π.	110 €	30 €	-
Β'	300 €	80 €	30 €	Ε.Β.Ι.	100 €	-	-
Γ'	50 €	-	-	Α.Ε.Δ.	5 €	-	-
Υ.Ο.Δ.Δ.	50 €	-	-	Δ.Δ.Σ.	200 €	-	20 €
Δ'	110 €	30 €	-	Α.Ε.-Ε.Π.Ε. και Γ.Ε.Μ.Η.	-	-	100 €

- Η τιμή πώλησης μεμονωμένων Φ.Ε.Κ. σε μορφή cd-rom από εκείνα που διατίθενται σε ψηφιακή μορφή και μέχρι 100 σελίδες, σε 5 € προσαυξανόμενη κατά 1 € ανά 50 σελίδες.
- Η τιμή πώλησης σε μορφή cd-rom/dvd, δημοσιευμάτων μιας εταιρείας στο τεύχος Α.Ε.-Ε.Π.Ε. και Γ.Ε.Μ.Η. σε 5 € ανά έτος.

ΠΑΡΑΓΓΕΛΙΑ ΚΑΙ ΑΠΟΣΤΟΛΗ Φ.Ε.Κ.: Τηλεφωνικά: 210 4071010 - fax: 210 4071010 - internet: <http://www.et.gr>

ΕΤΗΣΙΕΣ ΣΥΝΔΡΟΜΕΣ Φ.Ε.Κ.

Τεύχος	Έντυπη μορφή	Ψηφιακή μορφή	Τεύχος	Έντυπη μορφή	Ψηφιακή μορφή
Α'	225 €	190 €	Α.Ε.Δ.	10 €	Δωρεάν
Β'	320 €	225 €	Α.Ε.-Ε.Π.Ε. και Γ.Ε.Μ.Η.	2250 €	645 €
Γ'	65 €	Δωρεάν	Δ.Δ.Σ.	225 €	95 €
Υ.Ο.Δ.Δ.	65 €	Δωρεάν	Α.Σ.Ε.Π.	70 €	Δωρεάν
Δ'	160 €	80 €	Ο.Π.Κ.	-	Δωρεάν
Α.Α.Π.	160 €	80 €	Α' + Β' + Δ' + Α.Α.Π.	-	450 €
Ε.Β.Ι.	65 €	33 €			

- Το τεύχος Α.Σ.Ε.Π. (έντυπη μορφή) θα αποστέλλεται σε συνδρομητές ταχυδρομικά, με την επιβάρυνση των 70 €, ποσό το οποίο αφορά τα ταχυδρομικά έξοδα.
- Για την παροχή πρόσβασης μέσω διαδικτύου σε Φ.Ε.Κ. προηγούμενων ετών και συγκεκριμένα στα τεύχη: α) Α, Β, Δ, ΑΑΠ, ΕΒΙ. και ΔΔΣ, η τιμή προσαυξάνεται, πέραν του ποσού της ετήσιας συνδρομής του 2007, κατά 40 € ανά έτος και ανά τεύχος και β) για το τεύχος Α.Ε.-Ε.Π.Ε. & Γ.Ε.Μ.Η. κατά 60 € ανά έτος παλαιότητας.

- Η καταβολή γίνεται σε όλες τις Δημόσιες Οικονομικές Υπηρεσίες (Δ.Ο.Υ.). Το πρωτότυπο διπλότυπο (έγγραφο αριθμ. πρωτ. 9067/28.2.2005 2η Υπηρεσία Επιτρόπου Ελεγκτικού Συνεδρίου) με φροντίδα των ενδιαφερομένων, πρέπει να αποστέλλεται ή να κατατίθεται στο Εθνικό Τυπογραφείο (Καποδιστρίου 34, Τ.Κ. 104 32 Αθήνα).
- Σημειώνεται ότι φωτοαντίγραφα διπλοτύπων, ταχυδρομικές Επιταγές για την εξόφληση της συνδρομής, δεν γίνονται δεκτά και θα επιστρέφονται.
- Οι οργανισμοί τοπικής αυτοδιοίκησης, τα νομικά πρόσωπα δημοσίου δικαίου, τα μέλη της Ένωσης Ιδιοκτητών Ημερησίου Τύπου Αθηνών και Επαρχίας, οι τηλεοπτικοί και ραδιοφωνικοί σταθμοί, η Ε.Σ.Η.Ε.Α, τα τριτοβάθμια συνδικαλιστικά Όργανα και οι τριτοβάθμιες επαγγελματικές ενώσεις δικαιούνται έκπτωσης πενήντα τοις εκατό (50%) επί της ετήσιας συνδρομής (τρέχον έτος + παλαιότητα).
- Το ποσό υπέρ ΤΑΠ.Ε.Τ. [5% επί του ποσού συνδρομής (τρέχον έτος + παλαιότητα)], καταβάλλεται ολόκληρο (Κ.Α.Ε. 3512) και υπολογίζεται πριν την έκπτωση.
- Στην Ταχυδρομική συνδρομή του τεύχους Α.Σ.Ε.Π. δεν γίνεται έκπτωση.

Πληροφορίες για δημοσιεύματα που καταχωρούνται στα Φ.Ε.Κ. στο τηλ.: 210 527900.

Φωτοαντίγραφα παλαιών Φ.Ε.Κ.: Μάρνη 8, τηλ.: 210 8220885, 210 8222924, 210 5279050.

Οι πολίτες έχουν τη δυνατότητα ελεύθερης ανάγνωσης των δημοσιευμάτων που καταχωρούνται σε όλα τα τεύχη της Εφημερίδας της Κυβερνήσεως πλην εκείνων που καταχωρούνται στο τεύχος Α.Ε.-Ε.Π.Ε. από την ιστοσελίδα του Εθνικού Τυπογραφείου (www.et.gr)

ΟΙ ΥΠΗΡΕΣΙΕΣ ΕΞΥΠΗΡΕΤΗΣΗΣ ΠΟΛΙΤΩΝ ΛΕΙΤΟΥΡΓΟΥΝ ΚΑΘΗΜΕΡΙΝΑ ΑΠΟ 08:00 ΜΕΧΡΙ 13:00



* 0 4 0 0 2 5 6 1 7 0 5 1 0 0 0 8 *

ΑΠΟ ΤΟ ΕΘΝΙΚΟ ΤΥΠΟΓΡΑΦΕΙΟ

ΚΑΠΟΔΙΣΤΡΙΟΥ 34 * ΑΘΗΝΑ 104 32 * ΤΗΛ. 210 52 79 000 * FAX 210 52 21 004
ΗΛΕΚΤΡΟΝΙΚΗ ΔΙΕΥΘΥΝΣΗ: <http://www.et.gr> — e-mail: webmaster.et@et.gr