



ΕΦΗΜΕΡΙΣ ΤΗΣ ΚΥΒΕΡΝΗΣΕΩΣ

ΤΗΣ ΕΛΛΗΝΙΚΗΣ ΔΗΜΟΚΡΑΤΙΑΣ

ΤΕΥΧΟΣ ΤΕΤΑΡΤΟ

Αρ. Φύλλου 259

5 Ιουνίου 2008

ΠΕΡΙΕΧΟΜΕΝΑ

ΑΠΟΦΑΣΕΙΣ

- Επικύρωση καθορισμού οριογραμμών τμήματος υδατορέματος του οικισμού Σκάλα Ραχωνίου που διέρχεται ανάντι του υπ' αριθμ. 1652 οικοπέδου, στο Δ.Δ. Ραχωνίου του Δήμου Θάσου - Ν. Καβάλας. 1
- Κήρυξη ως αναδασωτέας έκτασης συνολικού εμβαδού 8.452 τ.μ. στη θέση «Καλαμάκι ή Μπαμπζίνα» περιφέρειας Δ.Δ. Τρικόρφου, Δήμου Ευπαλίου, του Νομού Φωκίδας 2
- Κήρυξη ως αναδασωτέας έκτασης εμβαδού 330,89 τ.μ. στη θέση «Αγριλιά» περιφέρειας Δ.Δ. Σεργούλας, Δήμου Ευπαλίου, του Νομού Φωκίδας..... 3

ΑΠΟΦΑΣΕΙΣ

- Αριθμ. 2203 (1)
Επικύρωση καθορισμού οριογραμμών τμήματος υδατορέματος του οικισμού Σκάλα Ραχωνίου που διέρχεται ανάντι του υπ' αριθμ. 1652 οικοπέδου, στο Δ.Δ. Ραχωνίου του Δήμου Θάσου - Ν. Καβάλας.

Ο ΓΕΝΙΚΟΣ ΓΡΑΜΜΑΤΕΑΣ ΠΕΡΙΦΕΡΕΙΑΣ
ΑΝΑΤΟΛΙΚΗΣ ΜΑΚΕΔΟΝΙΑΣ - ΘΡΑΚΗΣ

Έχοντας υπόψη:

1. Τις διατάξεις του άρθρου 5 του ν. 3010/2002 (ΦΕΚ 91/Α) «Εναρμόνιση του ν. 1650/1986 με τις υπ' αριθμ. 97/11 Ε.Ε. και 96/61 Ε.Ε. Οδηγίες, διαδικασία οριοθέτησης και ρυθμίσεις θεμάτων για τα υδατορέματα και άλλες διατάξεις».
2. Την υπ' αριθμ. 3046/304/1989 (ΦΕΚ 59Δ/3.2.1989) απόφαση του Αναπληρωτή Υπουργού Περιβάλλοντος Χωροταξίας και Δημοσίων Έργων, «Κτιριοδομικός Κατανομισμός» και ειδικότερα τις διατάξεις του άρθρου 6 αυτού, σχετικά με τη δόμηση κοντά σε ρέματα, όπως ισχύει σήμερα.
3. Τις διατάξεις του ν. 2853/16.7.1922 (ΦΕΚ Α116) «Περί υδραυλικών εν γένει έργων και αστυνομεύσεως των Δημοσίων Υδάτων», όπως αυτές τροποποιήθηκαν με τις αντίστοιχες του ν.δ. 10/29.12.1923 και κωδικοποιήθηκαν από τις διατάξεις του π.δ. 18/21.3.1924 (ΦΕΚ 61Α').
4. Τις διατάξεις του ν. 2503/1997 (ΦΕΚ 107Α/30.5.1997) «Διοίκηση, Οργάνωση, Στελέχωση της Περιφέρειας, Ρυθμίσεις θεμάτων για την Τοπική Αυτοδιοίκηση και άλλες διατάξεις».

5. Τις οικείες διατάξεις του ν. 2690/1999 (ΦΕΚ 45Α/1999) «Κύρωση του Κώδικα Διοικητικής Διαδικασίας και άλλες διατάξεις».

6. Την υπ' αριθμ. 1096/27.3.2003 (ΦΕΚ 393/Β/4.4.2003) Απόφαση του Γενικού Γραμματέα περιφέρειας Α.Μ.-Θ. «Μεταβίβαση αρμοδιοτήτων σε προϊστάμενους Δ/νσεων και Τμημάτων της Π.Α.Μ.-Θ.».

7. Το υπ' αριθμ. 07/1452/9.4.2008 (υπ' αριθμ. ΔΙ.Π.Ε. ΧΩ. 2203/11.4.2008) έγγραφο της Διεύθυνσης Τεχνικών Υπηρεσιών Ν. Καβάλας με το οποίο διαβιβάστηκε στην Υπηρεσία μας η μελέτη οριοθέτησης τμήματος του υπ' αριθμ. 1753 ρέματος του οικισμού Σκάλα Ραχωνίου του Δ.Δ. Ραχωνίου του Δήμου Θάσου - Ν. Καβάλας.

8. Το Απόσπασμα πρακτικού της υπ' αριθμ. 1/2008 συνεδρίασης του Δημοτικού Συμβουλίου Θάσου, κατά την οποία αποφασίστηκε ομόφωνα η έγκριση (αριθμός απόφασης 21/2008) της παραπάνω μελέτης οριοθέτησης.

9. Την υδραυλική μελέτη για την οριοθέτηση τμήματος ρέματος που αναφέρεται στο θέμα και το Τοπογραφικό Διάγραμμα που τη συνοδεύει (αριθμ. σχεδίου Ο1, κλίμακα 1:500 και 1:100), όπως ελέγχθηκαν και θεωρήθηκαν από τη Δ/ση Τεχνικών Υπηρεσιών Ν. Καβάλας και από τα οποία προκύπτει ότι οι προτεινόμενες οριογραμμές ανταποκρίνονται σε πλημμυρική παροχή για περίοδο αναφοράς T=100 έτη, αποφασίζουμε:

Επικυρώνουμε τις καθορισθείσες οριογραμμές τμήματος ρέματος του οικισμού Σκάλα Ραχωνίου που διέρχεται ανάντι του υπ' αριθμ. 1652 οικοπέδου, στο Δ.Δ. Ραχωνίου του Δήμου Θάσου - Ν. Καβάλας, όπως φαίνονται στο Τοπογραφικό Διάγραμμα υδραυλικής επίλυσης και προτεινόμενων οριογραμμών κλίμακας 1:500 και 1:1000 (αριθμ. σχεδίου Ο1) που συντάχθηκε από την Πολιτικό Μηχανικό Ερατώ Μαλλίδου, όπως αυτή ελέγχθηκε και θεωρήθηκε από τη Δ/ση Τεχνικών Υπηρεσιών Ν. Καβάλας.


Από τις διατάξεις της παρούσας απόφασης δεν προκύπτουν δαπάνες οι οποίες βαρύνουν τον Κρατικό Προϋπολογισμό.


Η ισχύς της παρούσας αρχίζει από την ανωτέρω δημοσίευσή.



Η απόφαση αυτή μαζί με το συνημμένο Τοπογραφικό Διάγραμμα να δημοσιευθεί στην Εφημερίδα της Κυβερνήσεως.

Κομοτηνή, 20 Μαΐου 2008

Με εντολή Γενικού Γραμματέα Περιφέρειας
Η Προϊσταμένη Διεύθυνσης
ΑΛΕΞΑΝΔΡΑ ΠΑΣΣΟΠΟΥΛΟΥ

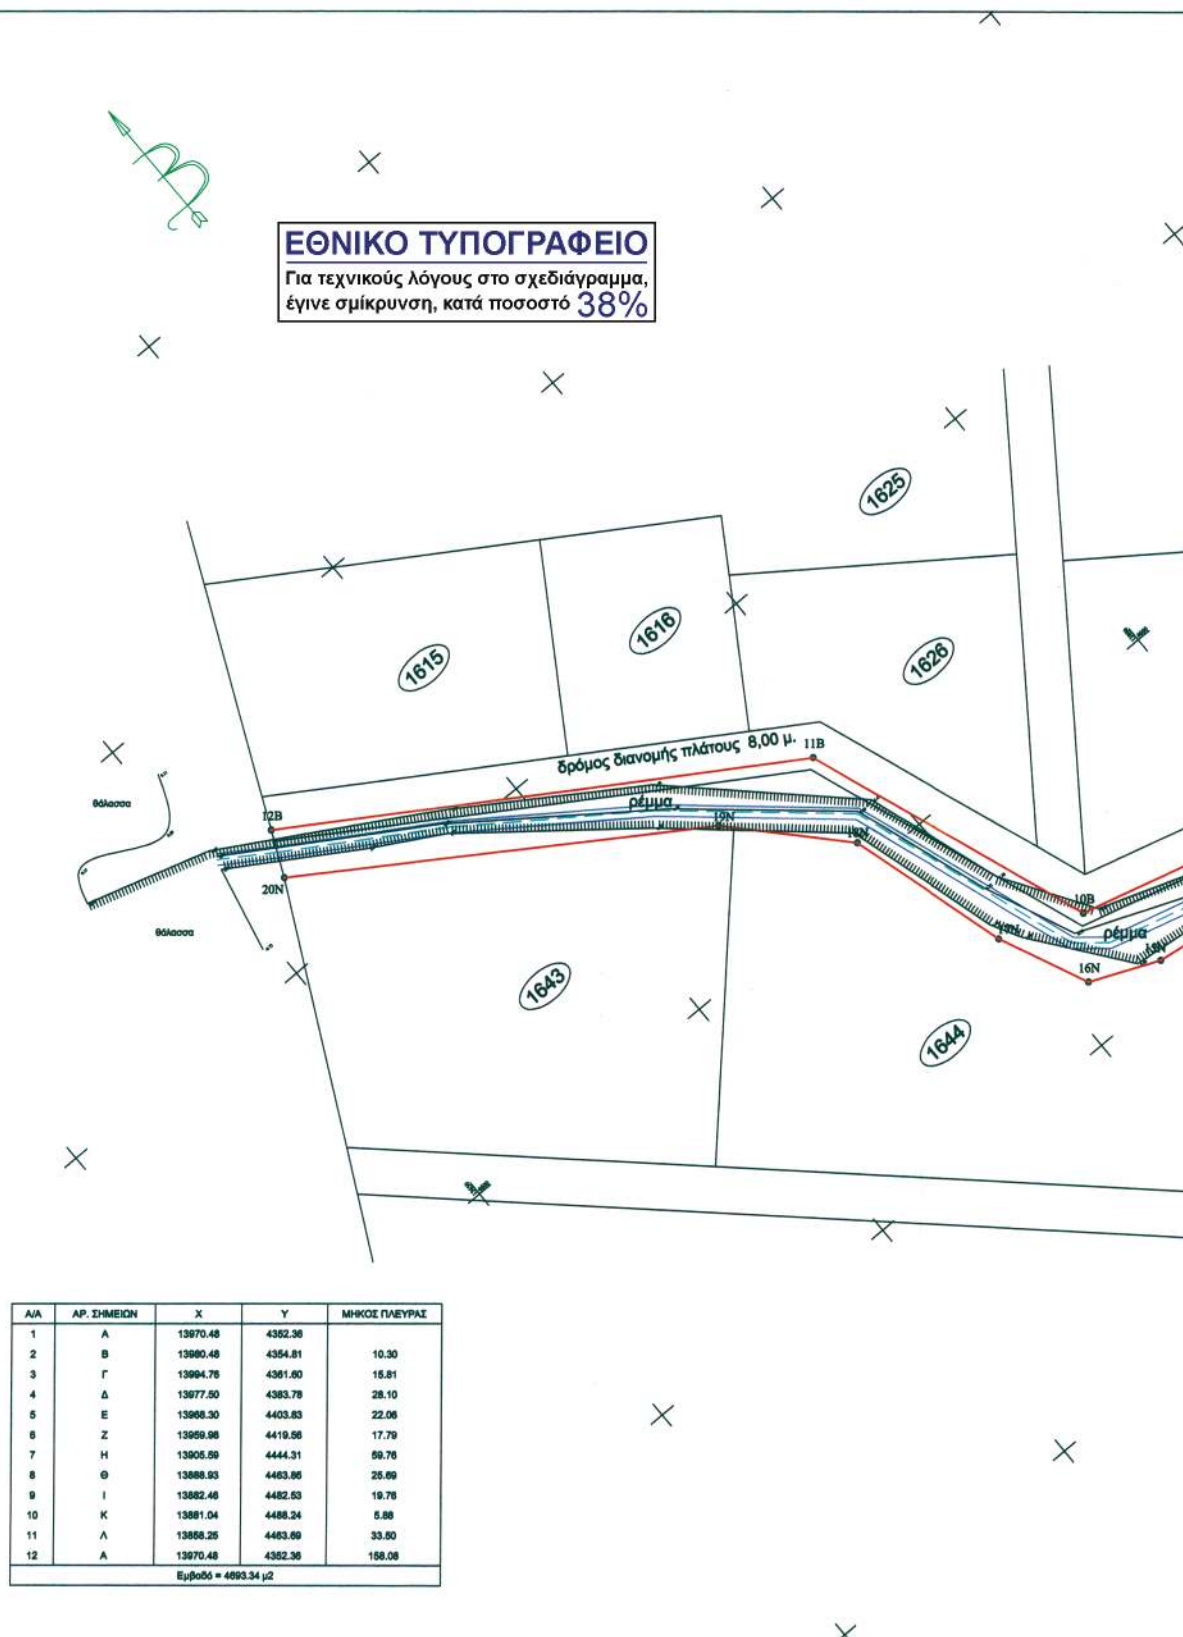

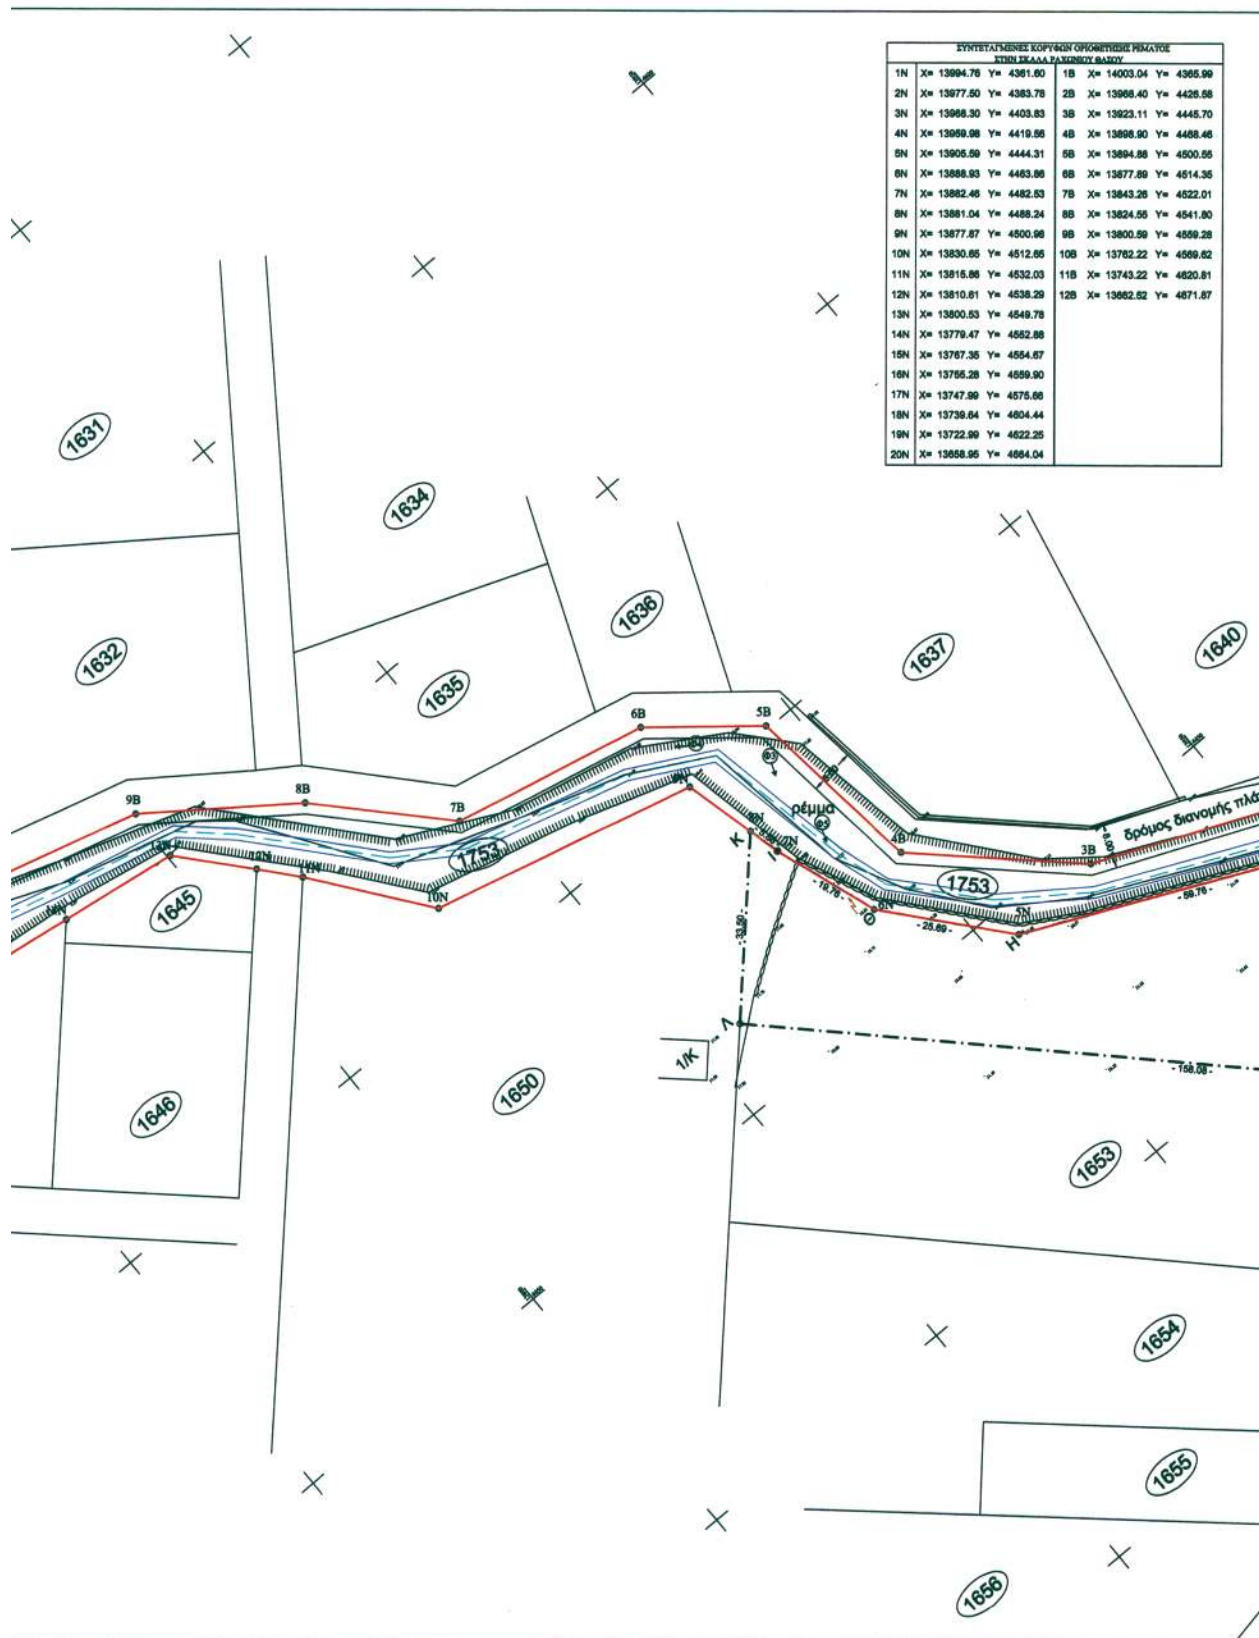

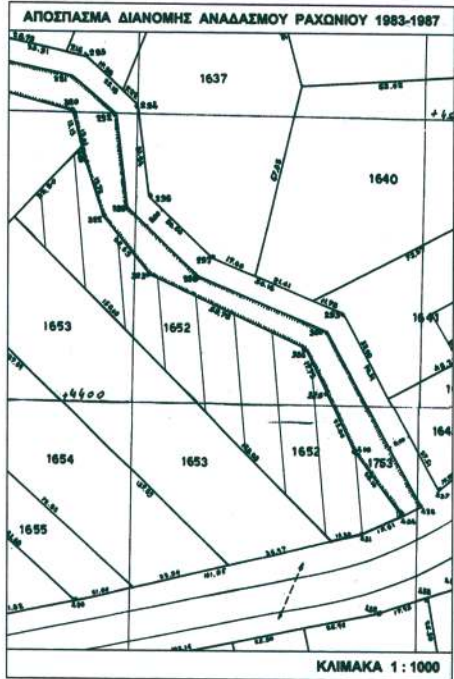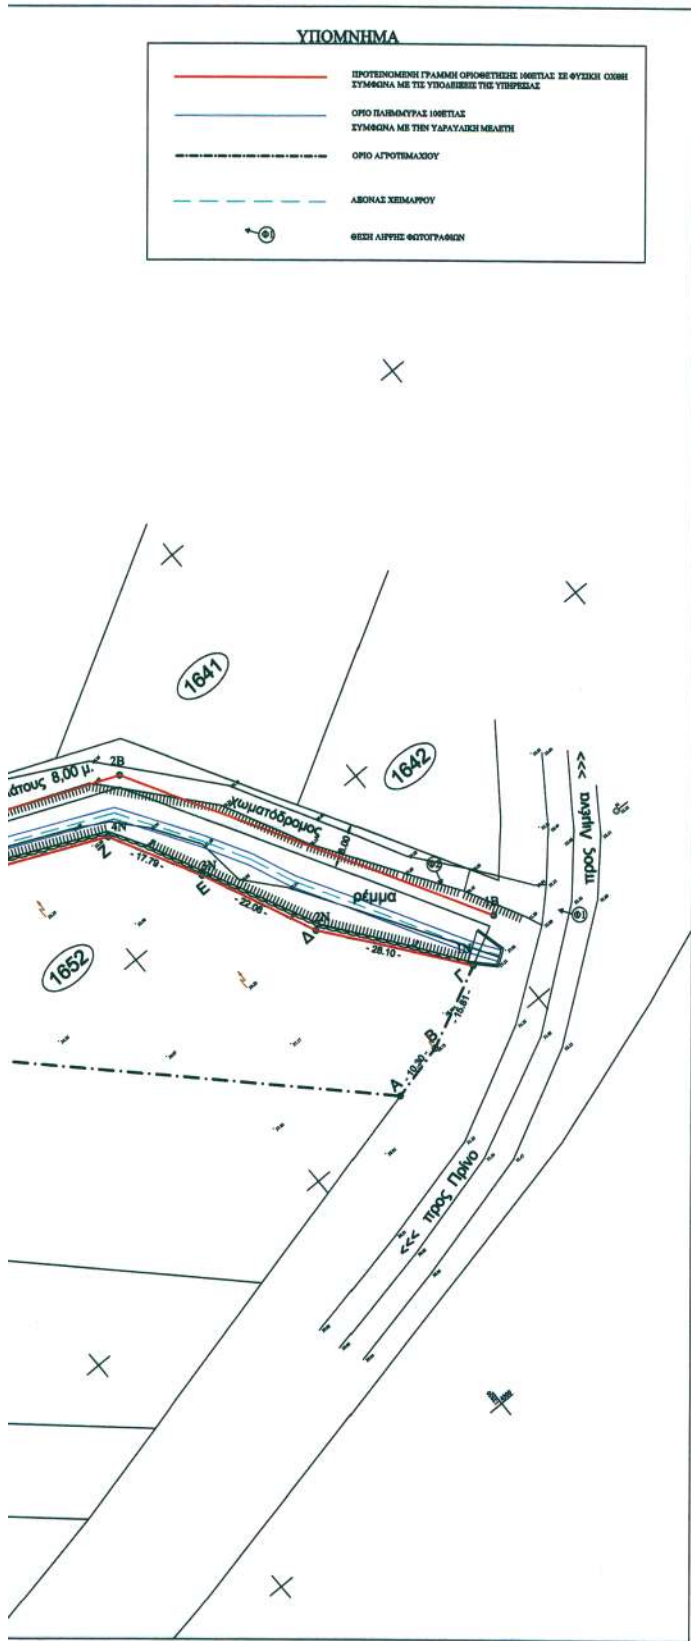

ΕΛΛΗΝΙΚΗ ΔΗΜΟΚΡΑΤΙΑ
ΝΟΜΑΡΧΙΑΚΗ ΑΥΤΟΔΙΟΙΚΗΣΗ ΔΡΑΜΑΣ - ΚΑΒΑΛΑΣ - ΞΑΝΘΗΣ
ΝΟΜΑΡΧΙΑΚΟ ΔΙΑΜΕΡΙΣΜΑ ΚΑΒΑΛΑΣ

ΕΡΓΟ ΚΑΘΟΡΙΣΜΟΣ ΟΡΙΟΓΡΑΜΜΩΝ ΧΕΙΜΑΡΡΟΥ
ΘΕΣΗ ΟΙΚΙΣΜΟΣ ΡΑΧΩΝΙΟΥ Δ.Δ. ΡΑΧΩΝΙΟΥ ΔΗΜΟΥ ΘΑΣΟΥ

Αριθμός 0.1 **Κλίμακα** 1:500 **Θέμα** ΤΟΠΟΓΡΑΦΙΚΟ ΔΙΑΓΡΑΜΜΑ ΟΙΚΟΠΕΔΟΥ

Ο Συντάκτης την τοπογραφική απόσταση ΠΑΝΑΓΙΩΤΗΣ Μ. ΔΗΜΗΤΡΙΑΔΗΣ
Ημερομηνία ΔΕΚΕΜΒΡΙΟΣ 2007
Σφραγίδα ΠΑΝΑΓΙΩΤΗΣ Μ. ΔΗΜΗΤΡΙΑΔΗΣ ΤΟΠΟΓΡΑΦΟΣ ΜΗΧΑΝΙΚΟΣ Δ.Π.Α. ΠΟΛΥΤΕΧΝΙΚΗΣ ΣΧΟΛΗΣ Α.Π.Θ. ΜΕΛΟΣ Τ.Ε.Ε. ΕΠΙΧ. ΜΗΤΡΩΟΥ ΟΡΙΟΥ ΚΑΒΑΛΑ - ΔΑΦΝΗ 2 ΤΗΛ. 0644 5111

Ο Συντάκτης την υδρογεωλογική μελέτη ΕΡΑΤΩ ΜΑΛΛΙΔΟΥ Πολιτικός Μηχανικός
Ημερομηνία ΔΕΚΕΜΒΡΙΟΣ 2007
Σφραγίδα ΕΡΑΤΩ Μ. ΜΑΛΛΙΔΟΥ Δ.Π.Α. ΠΟΛΥΤΕΧΝΙΚΗΣ ΣΧΟΛΗΣ Α.Π.Θ. ΜΕΛΟΣ Τ.Ε.Ε. ΕΠΙΧ. ΜΗΤΡΩΟΥ ΟΡΙΟΥ ΚΑΒΑΛΑ - ΔΑΦΝΗ 2 ΤΗΛ. 0644 5111

ΕΛΕΓΧΘΗΚΕ ΚΑΒΑΛΑ 18.1.2007
Ο Προϊστάμενος τμήματος εκτέλεσης έργων ΚΑΒΑΛΑ 18.1.2007
Ο Προϊστάμενος Δ.Τ.Υ. Ν.ΚΑΒΑΛΑΣ ΚΑΒΑΛΑ 18.1.2007

ΓΕΩΡΓΙΟΣ ΚΥΡΑΙΟΣ Τοπογράφος Μηχανικός
ΕΥΣΤΡΑΤΙΟΣ ΚΑΛΠΑΚΙΑΝΗΣ Μηχανολόγος Μηχανικός
ΕΥΣΤΡΑΤΙΟΣ ΚΑΛΠΑΚΙΑΝΗΣ Μηχανολόγος Μηχανικός

Συνοδεύει την υπ. αριθμ. 2468 από 24.12.2007 απόφαση του Δημοτικού Συμβουλίου Δήμου ΘΑΣΟΥ
Ο Δήμαρχος

Αριθμ. 2296

(2)

Κήρυξη ως αναδασωτέας έκτασης συνολικού εμβαδού 8.452 τ.μ. στη θέση «Καλαμάκι ή Μπαμπζίνα» περιφέρειας Δ.Δ. Τρικόρφου, Δήμου Ευπαλίου, του Νομού Φωκίδας.

Ο ΓΕΝΙΚΟΣ ΓΡΑΜΜΑΤΕΑΣ
ΠΕΡΙΦΕΡΕΙΑΣ ΣΤΕΡΕΑΣ ΕΛΛΑΔΑΣ

Έχοντας υπόψη:

1. Τις διατάξεις των άρθρων 24 παρ. 1 και 117 παρ. 3 του Συντάγματος.

2. Τις διατάξεις του ν. 2503/1997 «Διοίκηση, οργάνωση, στελέχωση της Περιφέρειας, ρύθμιση θεμάτων για την τοπική αυτοδιοίκηση και άλλες διατάξεις» (ΦΕΚ 107 Α').

3. Τις διατάξεις του ν. 998/1979 «Περί προστασίας των δασών και των δασικών εν γένει εκτάσεων της χώρας» (ΦΕΚ 289 Α') όπως τροποποιήθηκαν με τον ν. 3208/2003 (ΦΕΚ 303 Α') και συγκεκριμένα:

α) του άρθρου 41 παρ. 1

β) του άρθρου 38 παρ. 1

4. Τις διαταγές του Υπουργείου Αγροτικής Ανάπτυξης και τροφίμων:

α) 160417/1180/8.7.1980

β) 182447/3049/24.9.1980

5. Την υπ' αριθμ. 2594/31.5.2007 (Φ.Ε.Κ./Α'/957/14.6.2007) απόφαση του Γ.Γ.Π.Σ.Ε. που αναφέρεται στη παροχή εξουσιοδότησης του δικαιώματος υπογραφής « Με εντολή Γενικού Γραμματέα» στους προϊσταμένους των Δασικών Υπηρεσιών.

6. Την υπ' αριθμ. 664/21.4.2008 πρόταση του Δασαρχείου Λιδωρικίου από την οποία προκύπτει ότι η έκταση που αναφέρεται στο θέμα είχε κατά το χρόνο καταστροφής της, που έγινε από παράνομη αποψιλωτική υλοτομία, σταδιακά για το τμήμα Ι από τον Μάιο 2007 μέχρι Μάρτιο 2008 και για το τμήμα ΙΙ κατά τον Μάρτιο 2008, Δασικό χαρακτήρα κατά την έννοια του άρθρου 3 παρ. 2 του ν. 998/1979 όπως τροποποιήθηκε με το άρθρο 1 του ν. 3208/2003 καλυπτόμενη από πουνάρια, σχίνους, ασπάλαθους και σπάρτα σε ποσοστό άνω του 80% και ως εκ τούτου επιβάλλεται η κήρυξη της ως αναδασωτέας.

7. Την υπ' αριθμ. 830/13.5.2008 αναφορά και σύμφωνη γνώμη της Δ/σης Δασών Ν. Φωκίδας, αποφασίζουμε:

Κηρύσσουμε αναδασωτέα τη Δημόσια δασική έκταση, συνολικού εμβαδού 8.452 τ.μ. στη θέση «Καλαμάκι ή Μπαμπζίνα» περιφέρειας Δ.Δ. Τρικόρφου, Δήμου Ευπαλίου, του Νομού Φωκίδας με σκοπό, αφ' ενός μεν τη διατήρηση του δασικού της χαρακτήρα, ώστε να αποκλειστεί η διάθεσή της για άλλο προορισμό, αφ' ετέρου δε την επαναδημιουργία της δασικής βλάστησης με φυσική αναγέννηση. Προσδιορίζεται από τα στοιχεία: ΤΜΗΜΑ Ι (Α-Β-Γ-...-Ψ-Ω-Α1-Β1-...-Ζ1-Η1-Α) & ΤΜΗΜΑ ΙΙ (α-β-γ-... -σ-τ-υ-α) όπως φαίνεται στο συνημμένο διάγραμμα το οποίο αποτελεί αναπόσπαστο μέρος της αποφάσεως αυτής και έχει όρια:

ΤΜΗΜΑ Ι (Ε: 7.421 τ.μ.)

Ανατολικά: Με αγροτική οδό και πέραν αυτής με έκταση δασικού χαρακτήρα.

Δυτικά: Με έκταση δασικού χαρακτήρα (πλευρά Α1-Β1) και με την επαρχιακή οδό Ναυπάκτου-Τρικόρφου (πλευρές Β1-Γ1-Δ1-Ε1).

Βόρεια: Με έκταση δασικού χαρακτήρα.

Νότια: Με την επαρχιακή οδό Ναυπάκτου - Τρικόρφου.

ΤΜΗΜΑ ΙΙ (Ε: 1.031 τ.μ.)

Ανατολικά: Με την επαρχιακή οδό Ναυπάκτου- Τρικόρφου.

Δυτικά: Με έκταση δασικού χαρακτήρα.

Βόρεια: Με την επαρχιακή οδό Ναυπάκτου - Τρικόρφου.

Νότια: Με την επαρχιακή οδό Ναυπάκτου - Τρικόρφου.

Η απόφαση αυτή ισχύει από της κοινοποιήσεως της αρμοδίως και προ της δημοσιεύσεώς της στην Εφημερίδα της Κυβερνήσεως (άρθρο 37 ν. 3200/1955).

Επιτρέπεται υποβολή κατ' αυτής αίτησης ακύρωσης στο Σ.τ.Ε. μέσα σε προθεσμία εξήντα (60) ημερών, που αρχίζει από την επομένη της δημοσίευσής της (άρθρο 46 π.δ. 18/1989).

Από τις διατάξεις της απόφασης αυτής δεν προκαλείται δαπάνη σε βάρος του Κρατικού Προϋπολογισμού.

Η απόφαση αυτή να δημοσιευθεί στην Εφημερίδα της Κυβερνήσεως.

Λαμία, 21 Μαΐου 2008

Με εντολή Γενικού Γραμματέα Περιφέρειας
Ο Διευθυντής Δασών κ.α.α.
ΝΙΚΟΛΑΟΣ ΠΕΡΔΙΚΑΚΗΣ

Αριθμ. 2209

(3)

Κήρυξη ως αναδασωτέας έκτασης εμβαδού 330,89 τ.μ. στη θέση «Αγριλιά» περιφέρειας Δ.Δ. Σεργούλας, Δήμου Ευπαλίου, του Νομού Φωκίδας.

Ο ΓΕΝΙΚΟΣ ΓΡΑΜΜΑΤΕΑΣ
ΠΕΡΙΦΕΡΕΙΑΣ ΣΤΕΡΕΑΣ ΕΛΛΑΔΑΣ

Έχοντας υπόψη:

1. Τις διατάξεις των άρθρων 24 παρ. 1 και 117 παρ. 3 του Συντάγματος.

2. Τις διατάξεις του ν. 2503/1997 «Διοίκηση, οργάνωση, στελέχωση της Περιφέρειας, ρύθμιση θεμάτων για την τοπική αυτοδιοίκηση και άλλες διατάξεις» (ΦΕΚ 107 Α').

3. Τις διατάξεις του ν. 998/1979 «Περί προστασίας των δασών και των δασικών εν γένει εκτάσεων της χώρας» (ΦΕΚ 289 Α') όπως τροποποιήθηκαν με τον ν. 3208/2003 (ΦΕΚ 303 Α') και συγκεκριμένα:

α) του άρθρου 41 παρ. 1

β) του άρθρου 38 παρ. 1

4. Τις διαταγές του Υπουργείου Αγροτικής Ανάπτυξης και τροφίμων:

α) 160417/1180/8.7.1980

β) 182447/3049/24.9.1980

5. Την υπ' αριθμ. 2594/31.5.2007 (Φ.Ε.Κ./Α'/957/14.6.2007) απόφαση του Γ.Γ.Π.Σ.Ε. που αναφέρεται στη παροχή εξουσιοδότησης του δικαιώματος υπογραφής «Με εντολή Γενικού Γραμματέα» στους προϊσταμένους των Δασικών Υπηρεσιών.

6. Την υπ' αριθμ. 738/22.4.2008 πρόταση του Δασαρχείου Λιδωρικίου από την οποία προκύπτει ότι η έκταση που αναφέρεται στο θέμα είχε κατά το χρόνο καταστροφής της, που έγινε από παράνομη εκχέρσωση, κατά το 2^ο 15/μερο μηνός Μαΐου 2007, Δασικό χαρακτήρα κατά την έννοια του άρθρου 3 παρ. 2 του ν. 998/1979 όπως τροποποιήθηκε με το άρθρο 1 του ν. 3208/2003 καλυπτόμενη από σχίνα και πουρνάρια σε ποσοστό άνω

του 75% και ως εκ τούτου επιβάλλεται η κήρυξη της ως αναδασωτέας.

7. Την υπ' αριθμ. 832/9.5.2008 αναφορά και σύμφωνη γνώμη της Δ/νσης Δασών Ν. Φωκίδας, αποφασίζουμε:

Κηρύσσουμε αναδασωτέα τη Δημόσια δασική έκταση, εμβαδού 330,89 τ.μ. στη θέση «Αγριλιά» περιφέρειας Δ.Δ. Σεργούλας, Δήμου Ευπαλίου, του Νομού Φωκίδας με σκοπό, αφ' ενός μεν τη διατήρηση του δασικού της χαρακτήρα, ώστε να αποκλειστεί η διάθεσή της για άλλο προορισμό, αφ' ετέρου δε την επαναδημιουργία της δασικής βλάστησης με φυσική αναγέννηση. Προσδιορίζεται από τα στοιχεία: Α-Β-Γ-Δ-Ε-Ζ-Η-Θ-Ι-Κ-Α όπως φαίνεται στο συνημμένο διάγραμμα οποίο αποτελεί αναπόσπαστο μέρος της αποφάσεως αυτής και έχει όρια :

Ανατολικά: Με αγρό (αριθ. 2564/07/7.3.2008 πράξη χαρκτηρισμού).

Δυτικά: Με έκταση δασικού χαρακτήρα.

Βόρεια: Με αγροτικό δρόμο.

Νότια: Με αγρό (αριθμ. 2564/07/7.3.2008 πράξη χαρκτηρισμού).

Η απόφαση αυτή ισχύει από της κοινοποίησής της αρμοδίως και προ της δημοσίευσής της στην εφημερίδα της Κυβερνήσεως (άρθρο 37 ν. 3200/1955).

Επιτρέπεται υποβολή κατ' αυτής αίτησης ακύρωσης στο Σ.τ.Ε. μέσα σε προθεσμία εξήντα (60) ημερών, που αρχίζει από την επομένη της δημοσίευσής της (άρθρο 46 π.δ. 18/1989).

Από τις διατάξεις της απόφασης αυτής δεν προκαλείται δαπάνη σε βάρος του Κρατικού Προϋπολογισμού.

Η απόφαση αυτή να δημοσιευθεί στην Εφημερίδα της Κυβερνήσεως.


Λαμία, 21 Μαΐου 2008

Με εντολή Γενικού Γραμματέα Περιφέρειας
Ο Διευθυντής Δασών κ.α.α.

ΝΙΚΟΛΑΟΣ ΠΕΡΔΙΚΑΚΗΣ

ΤΟΠΟΓΡΑΦΙΚΟ ΔΙΑΓΡΑΜΜΑ

Δημόσιας δασικής έκτασης συνολικού εμβαδού 330,89 τ.μ. στη θέση "Αγριλιά" Δ.Δ. Σεργούλας του Δήμου Ευπαλίου, της οποίας η δασική βλάστηση αποψιλώθηκε παράνομα κατά το 2^ο δεκαπενθήμερο του μηνός Μαΐου του έτους 2007.

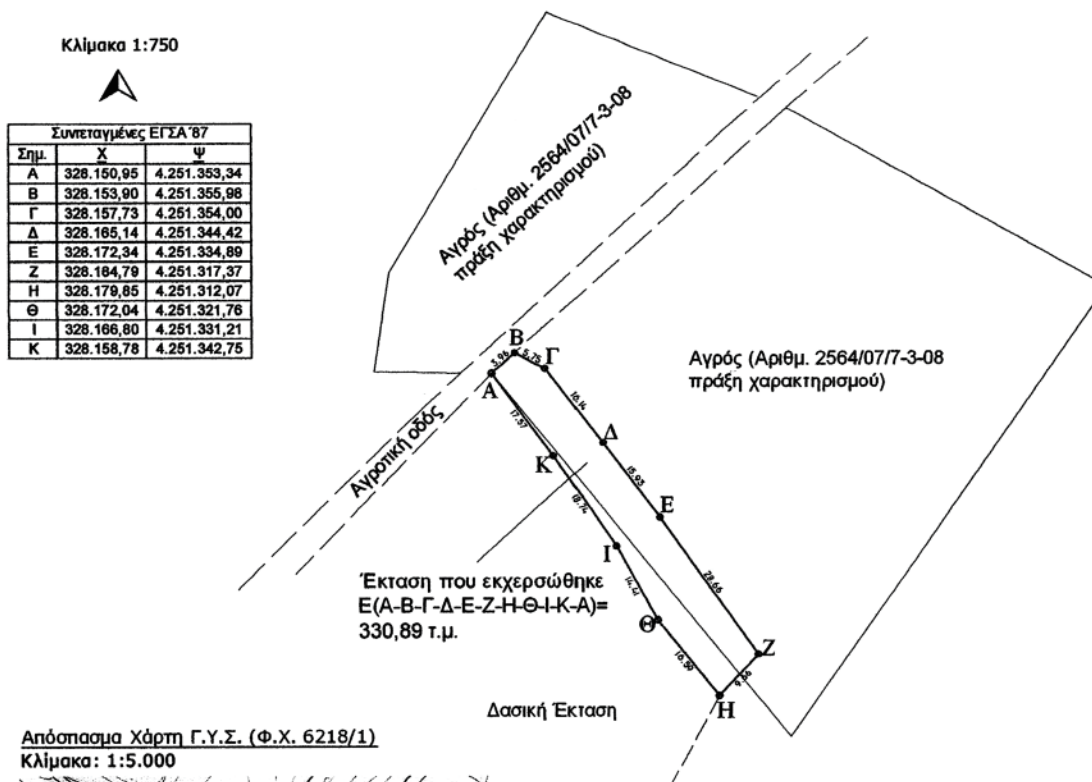


ΥΠΟΜΝΗΜΑ

Θέση έκτασης που εκχερσώθηκε
ΕΜΒΑΔΟΝ (Α-Β-Γ-Δ-Ε-Ζ-Η-Θ-Ι-Κ-Α)= 330,89 τ.μ.
Θέση: "Αγριλιά" Δ.Δ. Σεργούλας Δήμου Ευπαλίου

ΕΘΝΙΚΟ ΤΥΠΟΓΡΑΦΕΙΟ

Για τεχνικούς λόγους στο σχεδιάγραμμα,
έγινε σμίκρυνση, κατά ποσοστό 78%

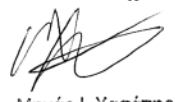Ανήκει στην αριθμ. 2209/2008 απόφασή μας ΘΕΩΡΗΘΗΚΕ - 5-2008 Ο Γενικός Γραμματέας Π.Σ.Ε. Δασών Περιφέρειας Α.Α. - Νικόλαος Νεφδοκάκης 	ΕΛΕΓΧΘΗΚΕ Λιθωρίκι 22-4-2008 Ο Δασάρχης  ΣΠ. ΚΑΛΛΙΑΝΤΕΡΗΣ ΔΙΟΓΟΣ ΠΕ₂ ΜΕ Α' Βαθμό	Λιθωρίκι 22-4-2008 Ο Συντάκτης  Μιχάλης Ι. Χασάπης Δασολόγος ΠΕ2
---	--	---



* 0 4 0 0 2 5 9 0 5 0 6 0 8 0 0 8 *

ΑΠΟ ΤΟ ΕΘΝΙΚΟ ΤΥΠΟΓΡΑΦΕΙΟ

ΚΑΠΟΔΙΣΤΡΙΟΥ 34 * ΑΘΗΝΑ 104 32 * ΤΗΛ. 210 52 79 000 * FAX 210 52 21 004
ΗΛΕΚΤΡΟΝΙΚΗ ΔΙΕΥΘΥΝΣΗ: <http://www.et.gr> — e-mail: webmaster.et@et.gr