



ΕΦΗΜΕΡΙΣ ΤΗΣ ΚΥΒΕΡΝΗΣΕΩΣ

ΤΗΣ ΕΛΛΗΝΙΚΗΣ ΔΗΜΟΚΡΑΤΙΑΣ

ΤΕΥΧΟΣ ΤΕΤΑΡΤΟ

Αρ. Φύλλου 259

17 Μαΐου 2010

ΠΕΡΙΕΧΟΜΕΝΑ

ΑΠΟΦΑΣΕΙΣ

- Επικύρωση καθορισμού οριοθέτησης τμήματος του χειμάρρου «ΛΑΤΙΦΙ» στη θέση Παλούκι Δήμου Αμαλιάδας Ν. Ηλείας και στο ύψος της ιδιοκτησίας Ζούβελου Κωνσταντίνου..... 1
- Επικύρωση καθορισμού οριογραμμών τμήματος ρέματος «Οφίς» στην περιοχή «Τουρκοδένδρι» Δ.Δ. Θάνα Δ. Τεγέας Νομού Αρκαδίας..... 2
- Επικύρωση καθορισμού οριογραμμών τμήματος ρέματος «Κάκκαβου» στον οικισμό «Γέφυρα» του Δ. Μονεμβασίας Νομού Λακωνίας..... 3

ΑΠΟΦΑΣΕΙΣ

- Αριθμ. 52163/2320 (1)
Επικύρωση καθορισμού οριοθέτησης τμήματος του χειμάρρου «ΛΑΤΙΦΙ» στη θέση Παλούκι Δήμου Αμαλιάδας Ν. Ηλείας και στο ύψος της ιδιοκτησίας Ζούβελου Κωνσταντίνου.

Ο ΓΕΝΙΚΟΣ ΓΡΑΜΜΑΤΕΑΣ ΠΕΡΙΦΕΡΕΙΑΣ ΔΥΤΙΚΗΣ ΕΛΛΑΔΑΣ

Έχοντας υπόψη:

1. Το Ν. 3200/55 περί διοικητικής αποκέντρωσης, όπως τροποποιήθηκε και συμπληρώθηκε μεταγενέστερα.
2. Τις διατάξεις του Π.Δ. 39/83 περί μεταβίβασης αρμοδιοτήτων του Υπουργού Δημ. Έργων στις Περιφερειακές Υπηρεσίες.
3. Τις διατάξεις του άρθρου 66 του Ν. 1622/86 «περί Τοπικής Αυτοδιοίκησης, Περιφερειακής Ανάπτυξης και δημοκρατικού προγραμματισμού» όπως αντικαταστάθηκε με τις διατάξεις της παρ.5 του άρθρου 33 του Ν. 1832/89.
4. Τις διατάξεις του Ν. 2503/97 «Διοίκηση, οργάνωση, στελέχωση της Περιφέρειας, ρύθμιση θεμάτων για την Τοπική Αυτοδιοίκηση και άλλες διατάξεις».
5. Την 33/98 εγκύκλιο του ΥΠΕΧΩΔΕ «Αστυνόμευση ρεμάτων και συντήρηση αντιπλ/κών έργων».
6. Το Ν. 3010/2002 «Εναρμόνιση του Ν. 1650/86 με τις οδηγίες 97/11 Ε.Ε. & 96/61 Ε.Ε» και ειδικότερα τις διατάξεις του άρθρου 5 αυτού «Διαδικασία οριοθέτησης και ρυθμίσεις θεμάτων για τα υδατορέματα» καθώς και τις ισχύουσες διατάξεις της υπ' αριθμ. 3046/304/3-2-89 απόφασης του αναπληρωτή Υπουργού Υ.ΠΕ.Χ.Ω.ΔΕ. και ειδικότερα του άρθρου 6 αυτής σχετικά με τη δόμηση κοντά στα ρέματα.

7. Την αρ. 9622/2-9-2002 απόφαση του Γεν. Γραμματέα Περιφέρειας Δυτικής Ελλάδας «περί αναθέσεως μέρους των αρμοδιοτήτων Γεν. Γραμματέα στο Διευθυντή Δημοσίων Έργων».

8. Την αρ. 11278/2005 (Φ.Ε.Κ 1434/18-10-2005, τ. Β') απόφαση του Γεν. Γραμματέα Περιφέρειας Δυτικής Ελλάδας «περί αναθέσεως μέρους των αρμοδιοτήτων Γεν. Γραμματέα στον Γεν. Διευθυντή ΠΔΕ».

9. Το από 26/03/2010 απόσπασμα από το πρακτικό αρ. 3/2010 της συνεδρίασης του Δημοτικού Συμβουλίου του Δήμου Αμαλιάδας Ν. Ηλείας (αρ. απόφασης 91/2010).

10. Το με αρ. πρωτ. 2598/22-04-2010 έγγραφο της Δ.Τ.Υ.Ν. Ηλείας με το οποίο μας διαβίβασε την από Φεβρουαρίου 2010 Τεχνική Έκθεση Υδρολογικής-Υδραυλικής μελέτης και Περιβαλλοντικών στοιχείων που συντάχθηκαν από την ΜΕΔΕ - Β. Χριστόπουλος - Α. Αλεβίζος - Η. Κέντρος Ε.Ε. και το από Φεβρουαρίου 2010 Τοπογραφικό Διάγραμμα στο οποίο σημειώνονται με μπλε γραμμή (γραμμή οριοθέτησης) που καθορίζεται από τους αριθμούς 1, 2, 3, 4, 21, 22, 23 και κόκκινη γραμμή (γραμμή πλημμύρας) οι οριογραμμές καθορισμού της οριοθέτησης τμήματος του χειμάρρου «ΛΑΤΙΦΙ» στη θέση Παλούκι Δήμου Αμαλιάδας Ν. Ηλείας και στο ύψος της ιδιοκτησίας Ζούβελου Κωνσταντίνου, όπως τα παραπάνω ελέγχθηκαν και θεωρήθηκαν από την υπόψη υπηρεσία (Δ.Τ.Υ.Ν. Ηλείας).

11. Την αριθμ. 2704/22-04-2010 απόφαση της Δ.Τ.Υ.Ν. Ηλείας με την οποία καθορίζονται οι οριογραμμές οριοθέτησης τμήματος του χειμάρρου «ΛΑΤΙΦΙ», αποφασίζει:

Επικυρώνουμε τον καθορισμό των οριογραμμών του τμήματος του χειμάρρου «ΛΑΤΙΦΙ» στη θέση Παλούκι Δήμου Αμαλιάδας Ν. Ηλείας και στο ύψος της ιδιοκτησίας Ζούβελου Κωνσταντίνου, που φαίνονται στο Τοπογραφικό Διάγραμμα με μπλε και κόκκινη γραμμή και σημειώνονται με τους αριθμούς που αναγράφονται στην παραπάνω παρ. 10, όπως αυτές καθορίστηκαν από την Υδρολογική - Υδραυλική μελέτη που συντάχθηκε από την ΜΕΔΕ - Β. Χριστόπουλος - Α. Αλεβίζος - Η. Κέντρος Ε.Ε., ελέγχθηκαν και θεωρήθηκαν από την Δ.Τ.Υ.Ν. Ηλείας.

Η απόφαση αυτή να δημοσιευθεί στην Εφημερίδα της Κυβερνήσεως.

Πάτρα, 5 Μαΐου 2010

Με εντολή Γενικού Γραμματέα Περιφέρειας
Ο Γενικός Δ/ντής

Δ. ΠΑΝΑΓΙΩΤΟΠΟΥΛΟΣ

Αριθμ. 266/2010

(2)

Επικύρωση καθορισμού οριογραμμών τμήματος ρέματος «Όφης» στην περιοχή «Τουρκοδένδρι» Δ.Δ. Θάνα Δ. Τεγέας Νομού Αρκαδίας.

Ο ΓΕΝΙΚΟΣ ΓΡΑΜΜΑΤΕΑΣ ΠΕΡΙΦΕΡΕΙΑΣ
ΠΕΛΟΠΟΝΝΗΣΟΥ

Έχοντας υπόψη τις ακόλουθες διατάξεις, και λοιπά έγγραφα:

1. Τις διατάξεις των άρθρων 5, 6 και 8 του Ν. 3200/1955: «Περί Διοικητικής Αποκέντρωσης».

2. Τις διατάξεις του Ν. 2853/16-7-1922 «Περί υδραυλικών εν γένει έργων και αστυνομεύσεως των Δημοσίων Υδάτων», όπως αυτές τροποποιήθηκαν με τις αντίστοιχες του Ν.Δ. 10/29.12.1923 και κωδικοποιήθηκαν από τις διατάξεις του Π.Δ. 18/21.3.1924. (ΦΕΚ61Α).

3. Τις διατάξεις της υπ' αριθμ 3046/304/03-02-89 απόφασης του Αναπληρωτή Υπουργού Περιβάλλοντος Χωροταξίας και Δημοσίων Έργων: «Κτιριοδομικός Κανονισμός» και ειδικότερα τις διατάξεις του άρθρου 6 αυτού σχετικά με τη δόμηση κοντά σε ρέματα, όπως ισχύει σήμερα.

4. Τις διατάξεις του Ν. 3010/25-4-2002 (Α' 91): «Εναρμόνιση του Ν. 1650/1986 με τις οδηγίες 97/11 ΕΕ και 96/61 ΕΕ» και ειδικότερα τις διατάξεις του άρθρου 5 αυτού: «Διαδικασία Οριοθέτησης και ρυθμίσεις θεμάτων για τα υδατορέματα».

5. Τις διατάξεις του Ν. 2503/1997 (ΦΕΚ 107Α/30.5.1997): «Διοίκηση, Οργάνωση, Στελέχωση της Περιφέρειας, Ρυθμίσεις θεμάτων για την Τοπική Αυτοδιοίκηση και άλλες διατάξεις».

6. Τις οικείες διατάξεις του Ν. 2508/1997 (ΦΕΚ 124Α/13.6.1997): «Βιώσιμη Οικιστική Ανάπτυξη των πόλεων και οικισμών της χώρας και άλλες διατάξεις».

7. Τις οικείες διατάξεις του Ν. 2690/1999 (ΦΕΚ 45Α/1999): «Κύρωση Κώδικα Διοικητικής Διαδικασίας και άλλες διατάξεις».

8. Τα οριζόμενα στη με αριθμό 19664/20.12.2001 απόφαση του Γενικού Γραμματέα Περιφέρειας Πελοποννήσου.

9. Τα οριζόμενα στη με αριθμό 1592/14.2.2002 απόφαση του Γενικού Γραμματέα Περιφέρειας Πελοποννήσου.

10. Το από 02/11/2009 απόσπασμα από το πρακτικό αριθ. 21/09 της συνεδρίασης του Δημοτικού Συμβουλίου του Δήμου Τεγέας (αρ. Απόφασης 180/02-11-09)

11. Το από Ιούλιο 2008 τοπογραφικό διάγραμμα (αρ. σχεδίου 1 κλίμακας 1:250), καθώς και η από Ιούλιο 2008 Τεχνική Έκθεση Υδρολογικής-Υδραυλικής μελέτης καθορισμού οριογραμμών τμήματος του ρέματος «Όφης» στην περιοχή «Τουρκοδένδρι» του οικισμού Θάνα Δήμου Τεγέας Νομού Αρκαδίας, το οποίο συντάχθηκε από τον Διπλ. Αγρ. και Τοπογράφο Μηχανικό Κοτσιώνη Γεώργιο, ελέγχθηκε και θεωρήθηκε στις 28-07-2009 από τη Δ/ση Τεχνικών Υπηρεσιών της Ν. Α. Αρκαδίας.

12. Τη με αριθμό 93/14-01-2010 Απόφαση της Δ/σης Τεχνικών Υπηρεσιών της Ν. Α. Αρκαδίας, σχετικά με τον καθορισμό των οριογραμμών τμήματος κοίτης ρέματος «Όφης» στην περιοχή Δ.Δ. Θάνα Δήμου Τεγέας σύμφωνα με το αμέσως πιο πάνω αναφερόμενο τοπογραφικό διάγραμμα, αποφασίζουμε:

Την επικύρωση των οριογραμμών τμήματος ρέματος «Όφης» στην περιοχή «Τουρκοδένδρι» του οικισμού Θάνα Δήμου Τεγέας Νομού Αρκαδίας οριζομένων με τα σημεία Δ1 έως Δ9 (δεξιά) και Α1 έως Α10 (αριστερά) εκατέρωθεν της ροής του ρέματος στο τοπογραφικό διάγραμμα (αρ. σχεδίου 1 κλίμακας 1:250), το οποίο συντάχθηκε από τον Διπλ. Αγρ. και Τοπογράφο Μηχανικό Κοτσιώνη Γεώργιο, ελέγχθηκε και θεωρήθηκε στις 28-07-09 από τη Δ/ση Τεχνικών Υπηρεσιών της Ν. Α. Αρκαδίας και αποτελεί αναπόσπαστο μέρος της παρούσας απόφασης.

Η απόφαση αυτή μαζί με τα συνημμένα τοπογραφικά διαγράμματα καθορισμού των οριογραμμών να δημοσιευθούν στην Εφημερίδα της Κυβερνήσεως.


Τρίπολη, 21 Απριλίου 2010

Ο Γενικός Γραμματέας Περιφέρειας
ΦΩΤΗΣ ΧΑΤΖΗΜΙΧΑΛΗΣ


ΕΡΓΟΔΟΤΗΣ	ΧΡΗΣΤΟΣ ΕΥΑΓΓΕΛΟΥ ΘΕΟΔΩΡΟΠΟΥΛΟΣ
ΕΡΓΟ	ΟΡΙΟΘΕΤΗΣΗ ΡΕΜΜΑΤΟΣ «ΟΦΙΣ» ΣΤΗΝ ΠΕΡΙΟΧΗ ΤΗΣ Χ.Θ: 4+000 (Δεξιά) Ε.Ο. ΤΡΙΠΟΛΕΩΣ- ΣΠΑΡΤΗΣ
ΘΕΣΗ ΕΡΓΟΥ	Νομός Αρκαδίας, Δήμος Τριπολιεύς Παραγωγή «Τριπολιεύς» Δ.Α. Φύλα
ΜΕΛΕΤΗΤΕΣ	ΚΟΤΣΙΔΗΣ ΓΕΩΡΓΙΟΣ - ΑΡΧ. ΚΑΤΟΧ. ΜΗΤΡΩΟΥ Μεταλλική 7 - ΤΡΙΠΟΛΗ 22100 ΤΗΛ. 2710-543358 - 6945-238862 ΒΑΣΙΛΗΣ ΧΡΗΣΤΟΠΟΥΛΟΣ - ΠΟΛ. ΜΗΤΡΩΟΥΣ Τ.Ε. Λεωφόρος 19 - ΤΡΙΠΟΛΗ ΤΗΛ. 210-9700606 - 6972-06906


ΤΟΠΟΓΡΑΦΙΚΟ ΔΙΑΓΡΑΜΜΑ
ΟΡΙΟΘΕΤΗΣΗΣ

ΠΕΡΙΟΔΟΣ ΕΚΠΟΝΗΣΗΣ ΤΗΣ ΜΕΛΕΤΗΣ	ΙΟΥΛΙΟΣ 2008
ΥΠΟΓΡΑΦΕΣ ΟΡΓΑΝΩΣ	Ο ΣΥΝΤΑΚΤΗΣ
ΥΠΟΓΡΑΦΕΣ ΟΡΓΑΝΩΣ	Ο ΣΥΝΤΑΚΤΗΣ

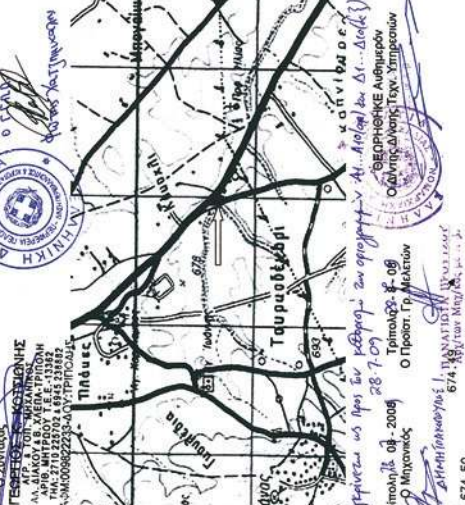

ΕΘΝΙΚΟ ΤΥΠΟΓΡΑΦΕΙΟ
Για τεχνικούς λόγους στο σχεδιάγραμμα,
έγινε σμίκρυνση, κατά ποσοστό 41%

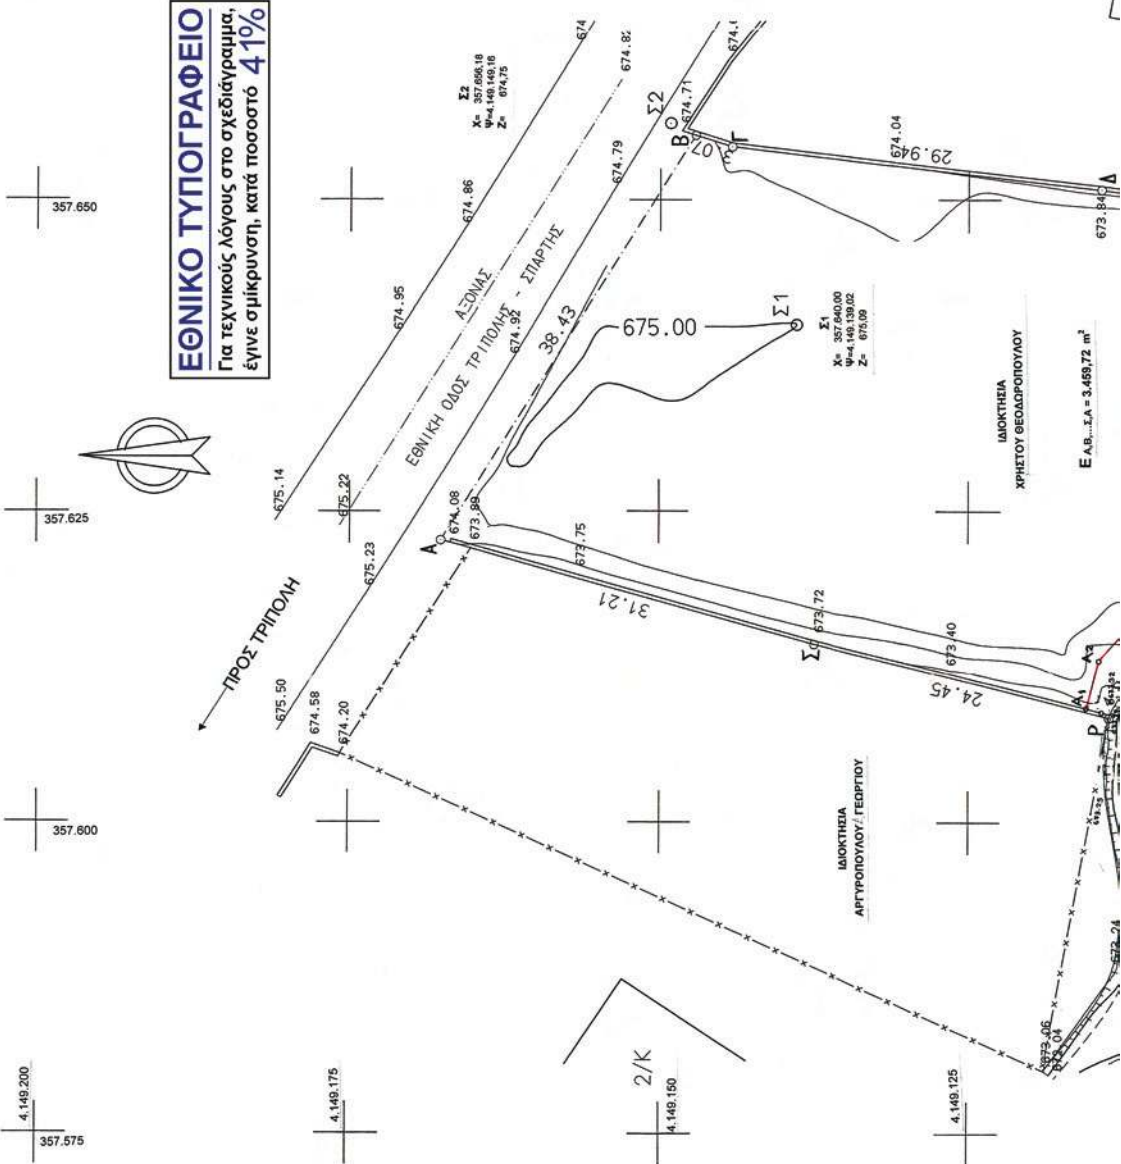

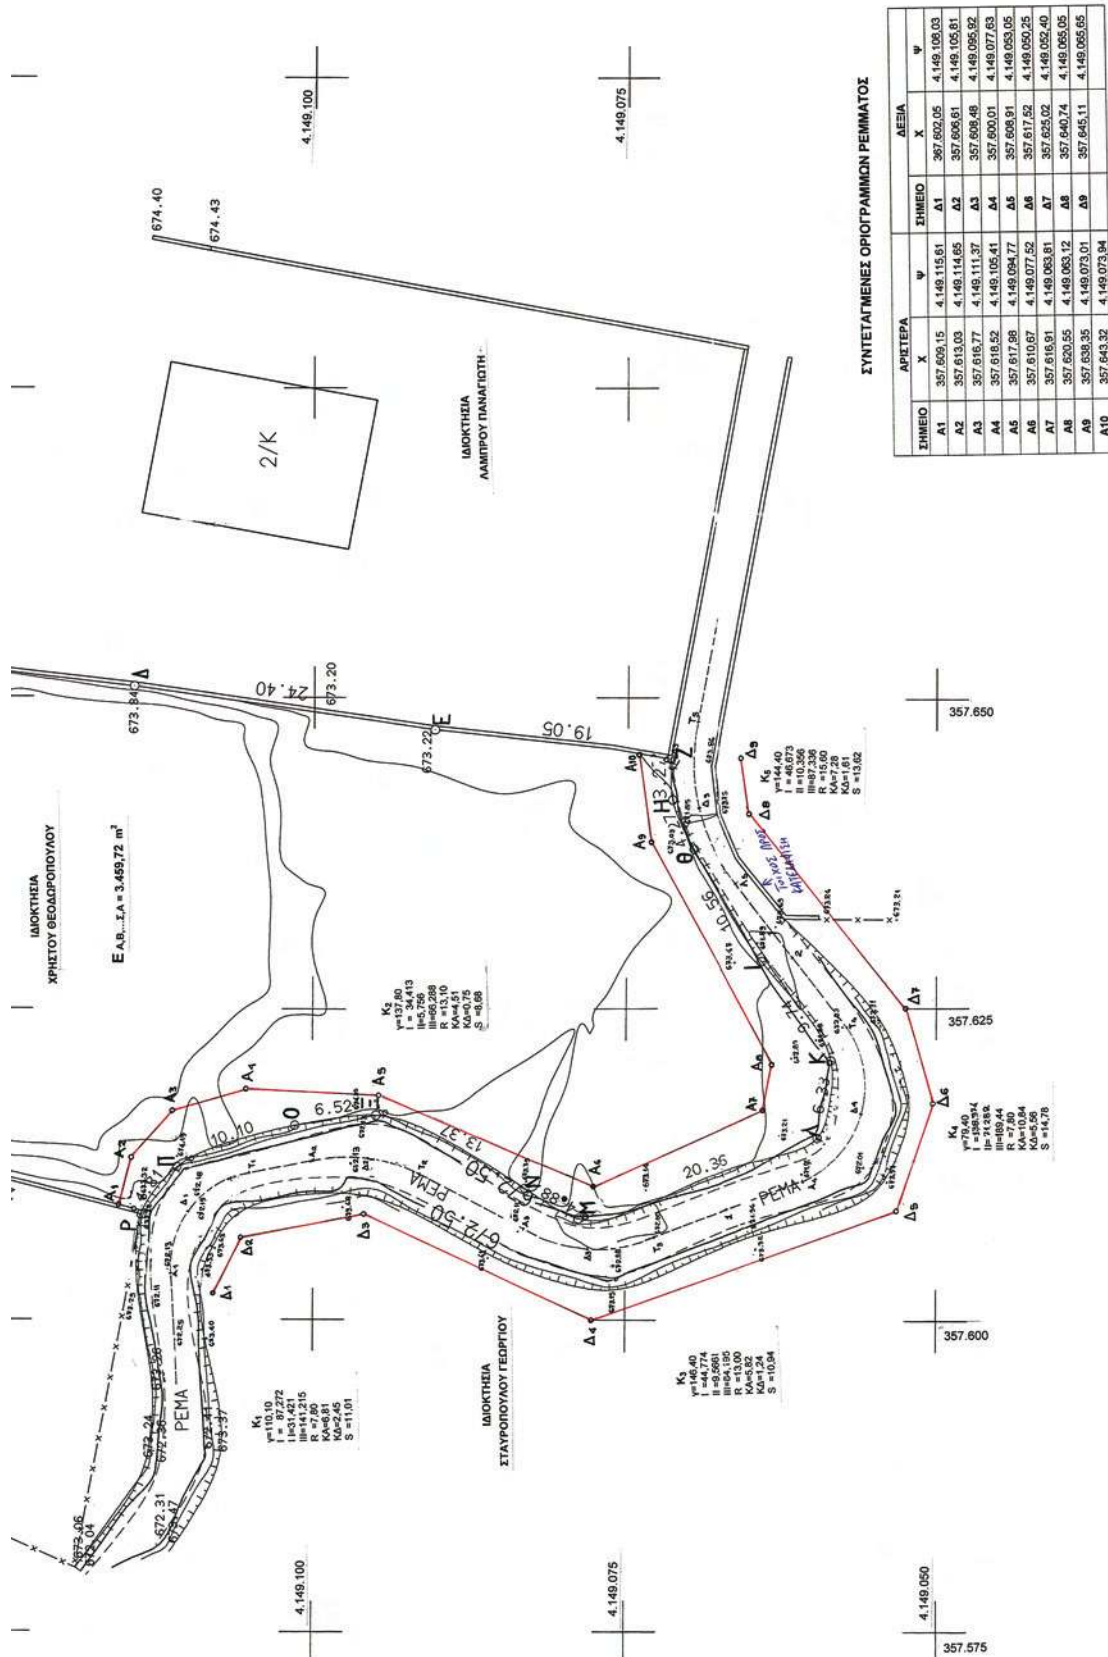

Αριθμ. 4812/2009

(3)

Επικύρωση καθορισμού οριογραμμών τμήματος ρέματος «Κάκκαβου» στον οικισμό «Γέφυρα» του Δ. Μονεμβασιάς Νομού Λακωνίας.

Ο ΓΕΝΙΚΟΣ ΓΡΑΜΜΑΤΕΑΣ ΠΕΡΙΦΕΡΕΙΑΣ
ΠΕΛΟΠΟΝΝΗΣΟΥ

Έχοντας υπόψη τις ακόλουθες διατάξεις, και λοιπά έγγραφα:

1. Τις διατάξεις των άρθρων 5, 6 και 8 του Ν. 3200/1955: «Περί Διοικητικής Αποκέντρωσης».

2. Τις διατάξεις του Ν. 2853/16-7-1922 «Περί υδραυλικών εν γένει έργων και αστυνομεύσεως των Δημοσίων Υδάτων», όπως αυτές τροποποιήθηκαν με τις αντίστοιχες του Ν.Δ. 10/29.12.1923 και κωδικοποιήθηκαν από τις διατάξεις του Π.Δ. 18/21.3.1924. (ΦΕΚ 61Α).

3. Τις διατάξεις της υπ' αριθμ 3046/304/03-02-89 απόφασης του Αναπληρωτή Υπουργού Περιβάλλοντος Χωροταξίας και Δημοσίων Έργων: «Κτιριοδομικός Κανονισμός» και ειδικότερα τις διατάξεις του άρθρου 6 αυτού σχετικά με τη δόμηση κοντά σε ρέματα, όπως ισχύει σήμερα.

4. Τις διατάξεις του Ν. 3010/25-4-2002 (Α' 91): «Εναρμόνιση του Ν. 1650/1986 με τις οδηγίες 97/11 ΕΕ και 96/61 ΕΕ» και ειδικότερα τις διατάξεις του άρθρου 5 αυτού: «Διαδικασία Οριοθέτησης και ρυθμίσεις θεμάτων για τα υδατορέματα».

5. Τις διατάξεις του Ν. 2503/1997 (ΦΕΚ 107Α/30.5.1997): «Διοίκηση, Οργάνωση, Στελέχωση της Περιφέρειας, Ρυθμίσεις θεμάτων για την Τοπική Αυτοδιοίκηση και άλλες διατάξεις».

6. Τις οικείες διατάξεις του Ν. 2508/1997 (ΦΕΚ 124Α/13.6.1997): «Βιώσιμη Οικιστική Ανάπτυξη των πόλεων και οικισμών της χώρας και άλλες διατάξεις».

7. Τις οικείες διατάξεις του Ν. 2690/1999 (ΦΕΚ 45Α/1999): «Κύρωση Κώδικα Διοικητικής Διαδικασίας και άλλες διατάξεις».

8. Τα οριζόμενα στη με αριθμό 19664/20.12.2001 απόφαση του Γενικού Γραμματέα Περιφέρειας Πελοποννήσου.

9. Τα οριζόμενα στη με αριθμό 1592/14.2.2002 απόφαση του Γενικού Γραμματέα Περιφέρειας Πελοποννήσου.

10. Το από 02/11/2009 απόσπασμα από το πρακτικό αριθ. 21/09 της συνεδρίασης του Δημοτικού Συμβουλίου του Δήμου Τεγέας (αρ. Απόφασης 271/02-11-09).

11. Το από Αύγουστο 2008 τοπογραφικό και υψομετρικό διάγραμμα (αρ. σχεδίου Υ-2 κλίμακας 1:1000), καθώς και η από Αύγουστο 2008 Τεχνική Έκθεση Υδρολογικής-Υδραυλικής μελέτης καθορισμού οριογραμμών τμήματος ρέματος «Κάκκαβου» στον οικισμό «Γέφυρα» του Δ. Μονεμβασιάς Νομού Λακωνίας, το οποίο συντάχθηκε από την Διπλ. Αγρονόμο Τοπογράφο Μηχανικό Στρατάκου Λ. Φωτεινή, ελέγχθηκε και θεωρήθηκε στις 25-05-2009 από τη Δ/ση Τεχνικών Υπηρεσιών της Ν. Α. Λακωνίας.


12. Τη με αριθμό 5318/16-11-2009 Απόφαση της Δ/σης Τεχνικών Υπηρεσιών της Ν. Α. Λακωνίας, σχετικά με τον καθορισμό των οριογραμμών τμήματος κοίτης ρέματος «Κάκκαβου» στον οικισμό «Γέφυρα» του Δ. Μονεμβασιάς Νομού Λακωνίας σύμφωνα με το αμέσως πιο πάνω αναφερόμενο τοπογραφικό και υψομετρικό διάγραμμα, αποφασίζουμε:


Την επικύρωση των οριογραμμών τμήματος ρέματος «Κάκκαβου» στον οικισμό «Γέφυρα» του Δ. Μονεμβασιάς Νομού Λακωνίας οριζομένων με τα σημεία L1 έως και L29 (αριστερά) και R1 έως και R26 (δεξιά) εκατέρωθεν της ροής του ρέματος στο τοπογραφικό και υψομετρικό διάγραμμα (αρ. σχεδίου Υ-2 κλίμακας 1:1000), το οποίο συντάχθηκε από την Διπλ. Αγρονόμο Τοπογράφο Μηχανικό Στρατάκου Λ. Φωτεινή, ελέγχθηκε και θεωρήθηκε στις 25-05-2009 από τη Δ/ση Τεχνικών Υπηρεσιών της Ν. Α. Λακωνίας και αποτελεί αναπόσπαστο μέρος της παρούσας απόφασης.

Η απόφαση αυτή μαζί με τα συνημμένα τοπογραφικά και υψομετρικά διαγράμματα καθορισμού των οριογραμμών να δημοσιευθούν στην Εφημερίδα της Κυβερνήσεως.

Τρίπολη, 21 Απριλίου 2010

Ο Γενικός Γραμματέας Περιφέρειας
ΦΩΤΗΣ ΧΑΤΖΗΜΙΧΑΛΗΣ

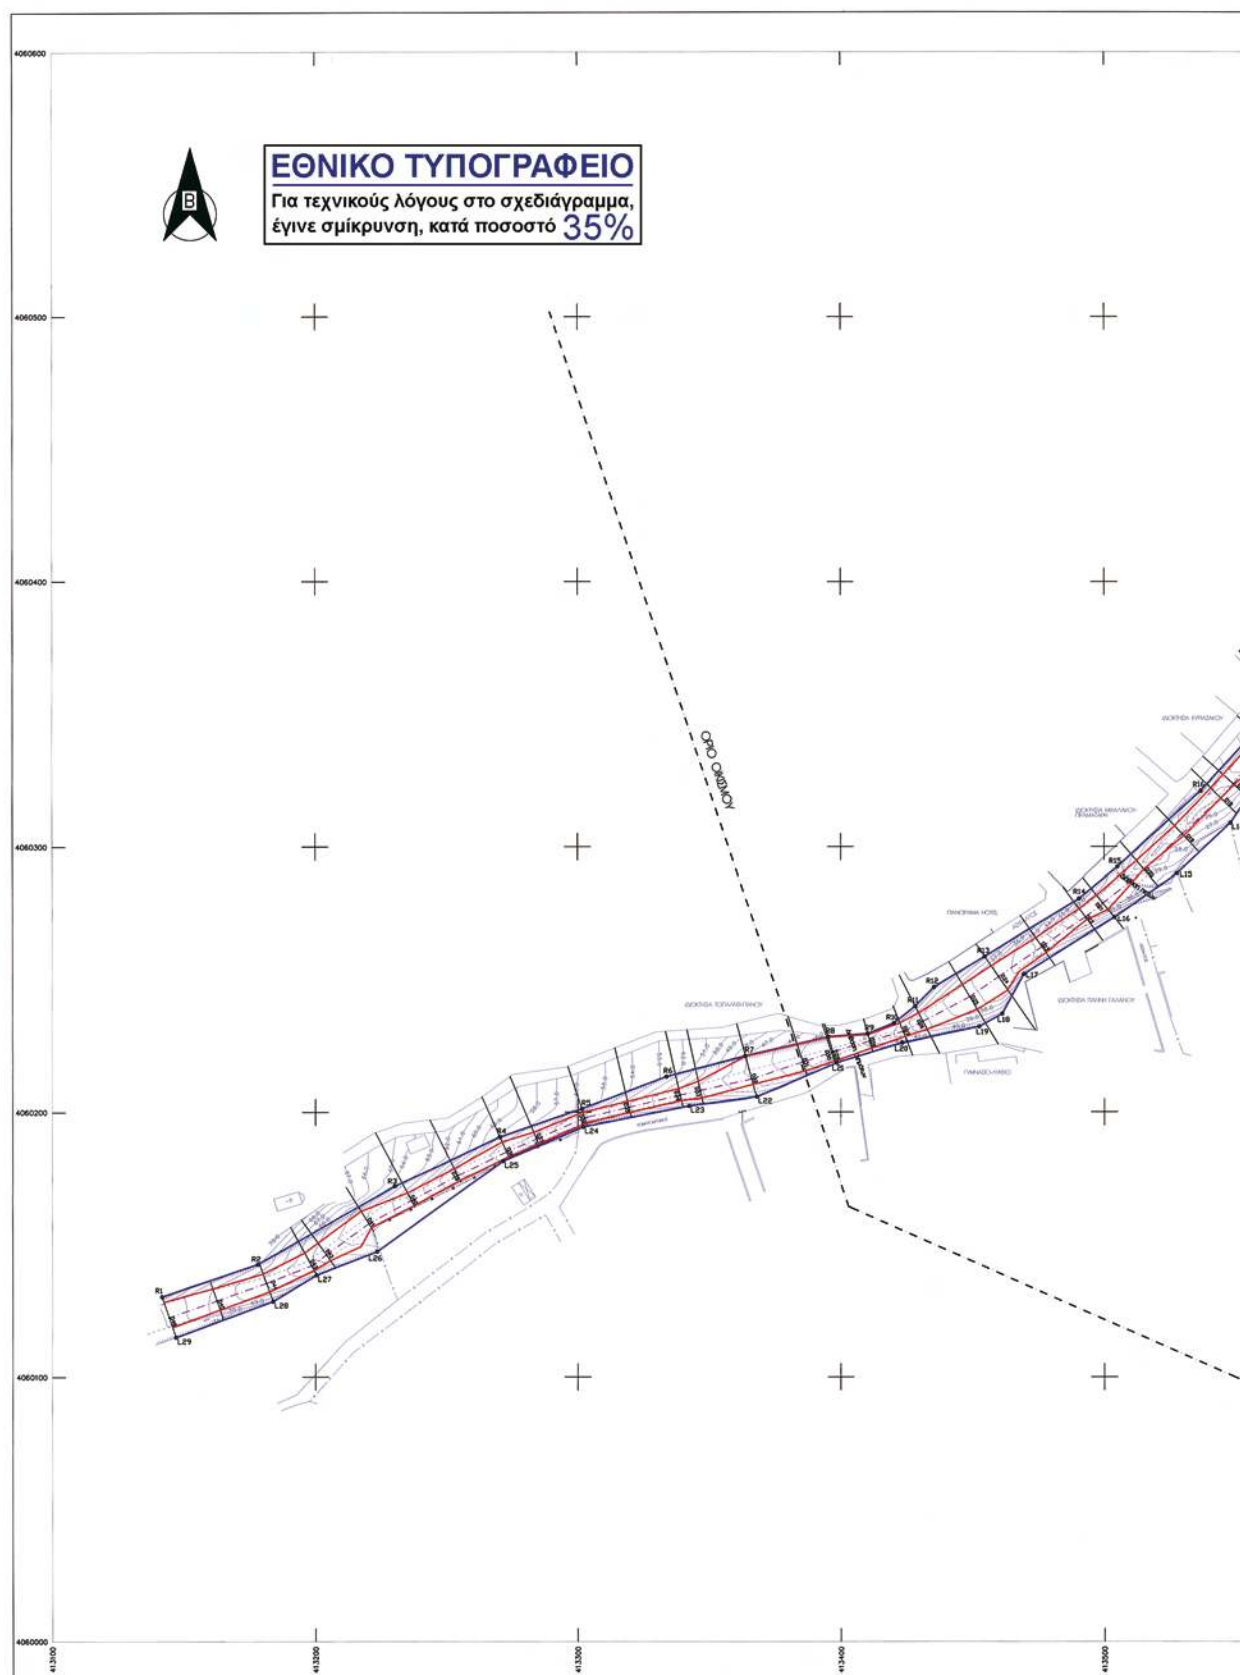

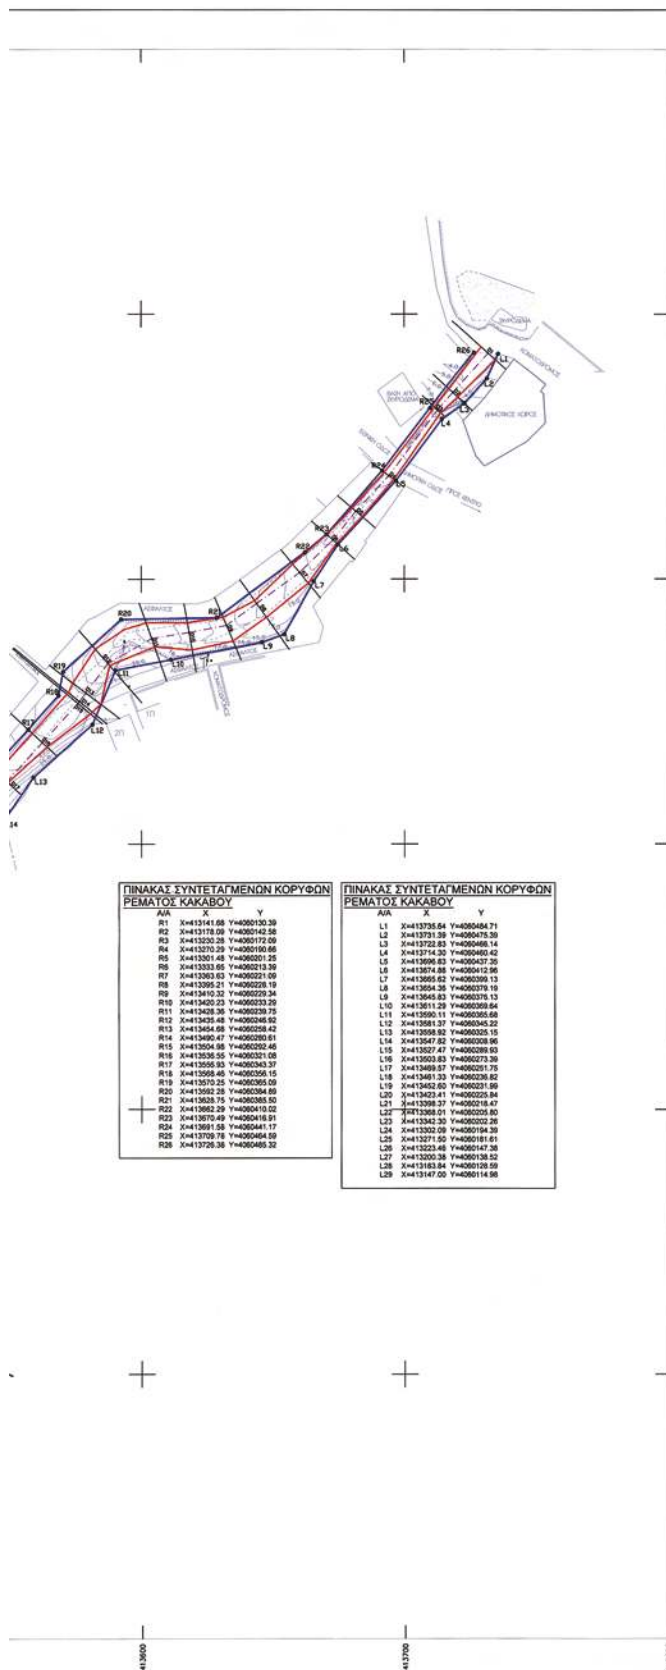

ΥΠΟΜΝΗΜΑ

ΑΞΟΝΑΣ ΡΕΜΑΤΟΣ - ΔΙΕΥΘΕΤΗΣΗΣ

D37

ΔΙΑΤΟΜΗ ΕΛΕΓΧΟΥ

ΓΡΑΜΜΗ ΠΛΗΜΜΥΡΑΣ

ΠΡΟΤΕΙΝΟΜΕΝΗ ΟΡΙΟΓΡΑΜΜΗ ΡΕΜΑΤΟΣ

L1

ΣΗΜΕΙΟ ΠΟΛΥΓΩΝΙΚΗΣ ΟΡΙΟΓΡΑΜΜΗΣ ΡΕΜΑΤΟΣ

ΟΡΙΟ ΟΙΚΙΣΜΟΥ

ΕΛΕΥΘΕΡΗ 15.5.04
Ο ΠΡΟΪΣΤΑΜΕΝΟΣ ΜΕΛΕΤΗΣ

ΕΛΕΥΘΕΡΗ 15.5.04
Ο ΠΡΟΪΣΤΑΜΕΝΟΣ ΜΕΛΕΤΗΣ

ΕΛΕΥΘΕΡΗ 15.5.04
Ο ΠΡΟΪΣΤΑΜΕΝΟΣ ΜΕΛΕΤΗΣ

ΕΛΕΥΘΕΡΗ 15.5.04
Ο ΠΡΟΪΣΤΑΜΕΝΟΣ ΜΕΛΕΤΗΣ

ΕΛΛΗΝΙΚΗ ΔΗΜΟΚΡΑΤΙΑ
ΠΕΡΙΦΕΡΕΙΑ ΠΕΛΟΠΟΝΝΗΣΟΥ
ΝΟΜΟΣ ΛΑΚΩΝΙΑΣ
ΔΗΜΟΣ ΜΟΝΕΜΒΑΣΙΑΣ

Το παρόν συνοδεύει την
αριθ. 402/192 απόφαση
Π. Γραμ. Περιφέρειας
Πελοποννήσου
Ο.Τ.Ε.Π.

ΜΕΛΕΤΗ ΟΡΙΟΘΕΤΗΣΗΣ
ΡΕΜΑΤΟΣ ΚΑΚΑΒΟΥ

ΥΔΡΑΥΛΙΚΗ ΜΕΛΕΤΗ

ΤΙΤΛΟΣ ΣΧΕΔΙΟΥ: 22.05.2009
ΕΛΕΥΘΕΡΗ 15.5.04
Ο ΠΡΟΪΣΤΑΜΕΝΟΣ ΜΕΛΕΤΗΣ

ΑΡ. ΣΧΕΔΙΟΥ: T.2

ΚΩΔ. ΜΕΛΕΤΗΣ:

ΚΑΙΜΑΚΑ: 1 : 1000

REV:

ΗΜΕΡΟΜΗΝΙΑ: ΑΥΓΟΥΣΤΟΣ 2008

ΜΕΛΕΤΗΤΡΙΑ :
ΣΤΡΑΤΑΚΟΥ ΦΩΤΕΙΝΗ
Τοπογράφος Μηχανικός

ΣΥΝΤΑΞΑΝΤΕΣ :
ΣΤΡΑΤΑΚΟΥ ΦΩΤΕΙΝΗ
Τοπογράφος Μηχανικός
ΕΦΡΑΙΜΙΔΗΣ ΔΗΜΗΤΡΙΟΣ
Τοπογράφος Μηχανικός

ΕΛΕΥΘΕΡΗ 15.5.04
Ο ΠΡΟΪΣΤΑΜΕΝΟΣ ΜΕΛΕΤΗΣ

ΕΛΕΥΘΕΡΗ 15.5.04
Ο ΠΡΟΪΣΤΑΜΕΝΟΣ ΜΕΛΕΤΗΣ

ΕΛΕΥΘΕΡΗ 15.5.04
Ο ΠΡΟΪΣΤΑΜΕΝΟΣ ΜΕΛΕΤΗΣ

ΕΛΕΥΘΕΡΗ 15.5.04
Ο ΠΡΟΪΣΤΑΜΕΝΟΣ ΜΕΛΕΤΗΣ



* 0 4 0 0 2 5 9 1 7 0 5 1 0 0 0 8 *