

ΕΦΗΜΕΡΙΣ ΤΗΣ ΚΥΒΕΡΝΗΣΕΩΣ

ΤΗΣ ΕΛΛΗΝΙΚΗΣ ΔΗΜΟΚΡΑΤΙΑΣ

ΤΕΥΧΟΣ ΤΕΤΑΡΤΟ

Αρ. Φύλλου 26

1 Φεβρουαρίου 2010

ΠΕΡΙΕΧΟΜΕΝΑ

ΑΠΟΦΑΣΕΙΣ

- Επικύρωση καθορισμού οριογραμμών του χειμάρρου
Πλατανούδι Καλλιράχης στο Δήμο Θάσου του
Ν. Καβάλας. 1
- Επικύρωση καθορισμού οριογραμμών του χειμάρρου
«R1 - X.1» στον οικισμό «Παλιό» στην περιοχή του
οικοπέδου της Πεντέρη Χριστίνας, του Δήμου Κα-
βάλας του Ν. Καβάλας. 2

ΑΠΟΦΑΣΕΙΣ

- Αριθμ. 18421/1021 (1)
Επικύρωση καθορισμού οριογραμμών του χειμάρρου
Πλατανούδι Καλλιράχης στο Δήμο Θάσου του Ν. Κα-
βάλας.

Η ΓΕΝΙΚΗ ΓΡΑΜΜΑΤΕΑΣ ΠΕΡΙΦΕΡΕΙΑΣ ΑΝΑΤΟΛΙΚΗΣ ΜΑΚΕΔΟΝΙΑΣ - ΘΡΑΚΗΣ

Έχοντας υπόψη:

1. Τις διατάξεις του άρθρου 5 του ν. 3010/02 (Φ.Ε.Κ. 91/Α) «Εναρμόνιση του Ν. 1650/1986 με τις Οδηγίες 97/11 Ε.Ε. και 96/61 Ε.Ε., διαδικασία οριοθέτησης και ρυθμίσεις θεμάτων για τα υδατορέματα και άλλες διατάξεις».
2. Την υπ' αριθμ. 3046/304/89 (Φ.Ε.Κ. 59Δ/3.2.89) απόφαση του Αναπληρωτή Υπουργού Περιβάλλοντος Χωροταξίας και Δημοσίων Έργων, «Κτιριοδομικός Κανονισμός» και ειδικότερα τις διατάξεις του άρθρου 6 αυτού, σχετικά με τη δόμηση κοντά σε ρέματα, όπως ισχύει σήμερα.
3. Τις διατάξεις του ν. 2853/16.7.1922 (Φ.Ε.Κ. Α116) «Περί υδραυλικών εν γένει έργων και αστυνομεύσεως των Δημοσίων Υδάτων», όπως αυτές τροποποιήθηκαν με τις αντίστοιχες του ν.δ. 10/29.12.1923 και κωδικοποιήθηκαν από τις διατάξεις του π.δ. 18/21.3.1924.
4. Τις διατάξεις του ν. 2503/1997 (Φ.Ε.Κ. 107Α/30.5.1997) «Διοίκηση, Οργάνωση, Στελέχωση της Περιφέρειας, Ρυθμίσεις θεμάτων για την Τοπική Αυτοδιοίκηση και άλλες διατάξεις».
5. Τις οικείες διατάξεις του Ν. 3528/2007 (Φ.Ε.Κ. 26/Α'9-2-2007) Κύρωση του Κώδικα Κατάστασης δημοσίων πολιτικών διοικητικών υπαλλήλων... ».

6. Την αριθμ. 2439/2009 (Φ.Ε.Κ. 839/Β'6-5-2009) Απόφαση του Γενικού Γραμματέα περιφέρειας Α.Μ.-Θ. «Εξουσιοδότηση προς υπογραφή «Με εντολή Γενικού Γραμματέα.....».

7. Το υπ' αριθμό οικ. 07/4344/6-10-09 έγγραφο του Τμήματος Εκτέλεσης Έργων της Δ/σης Τεχνικών Υπηρεσιών Καβάλας με το οποίο διαβιβάσθηκε στη Δ/ση ΠΕ.ΧΩ. Περιφέρειας Α.Μ.-Θ. η μελέτη για την οριοθέτηση του ρέματος του θέματος με τοπογραφικά διαγράμματα κ.λπ. αρμοδίως θεωρημένα από τη Δ.Τ.Υ. (απ ΠΕΧΩ 18421/1021/16-10-09).

8. Την υπ' αριθμό 381/2009 απόφαση του Δημοτικού Συμβουλίου Θάσου η οποία περιλαμβάνεται στο απόσπασμα του υπ. αριθμ 13/2009 Πρακτικού Συνεδρίασης του Δ.Σ. Δ. Θάσου, με την οποία ομόφωνα εγκρίνει τη μελέτη για τον καθορισμό οριογραμμής του χειμάρρου στο Δ.Δ. Καλλιράχης.

9. Την τεχνική έκθεση για την οριοθέτηση της κοίτης του χειμάρρου Πλατανούδι Καλλιράχης στο Δ. Θάσου στο Ν. Καβάλας, στην περιοχή του γηπέδου που θα πραγματοποιηθεί η εγκατάσταση του βιολογικού καθαρισμού Δ.Δ. Καλλιράχης, την οριζοντιογραφία του χειμάρρου (Τοπογραφικό Διάγραμμα Κεντρικού Χειμάρρου, Ιούνιος 2009), την οριζοντιογραφία της περιοχής που συντάχθηκαν από τη μελετήτρια Δανάη Μιχαηλίδη - Αγγελούδη και θεωρήθηκαν και εγκρίθηκαν από τη Διεύθυνση Τεχνικών Υπηρεσιών του Ν.Δ. Καβάλας, ως προς τον καθορισμό των οριογραμμών του χειμάρρου και από τα οποία προκύπτει α) ότι οι προτεινόμενες οριογραμμές του χειμάρρου οι οποίες απεικονίζονται στο Τοπογραφικό Διάγραμμα Κεντρικού Χειμάρρου κλίμακας 1:200, χαράχθηκαν λαμβάνοντας υπόψη την πλημμυρική παροχή για περίοδο επαναφοράς T=100 έτη και β) ότι γενικώς η διαμορφωμένη κοίτη του ποταμού στην εξεταζόμενη περιοχή είναι επαρκής για την εξυπηρέτηση της μέγιστης πλημμυρικής απορροής, αποφασίζουμε:

Επικυρώνουμε τις προτεινόμενες καθορισθείσες οριογραμμές του χειμάρρου Πλατανούδι στο Δ. Θάσου στο Ν. Καβάλας, στην περιοχή του γηπέδου που θα πραγματοποιηθεί η εγκατάσταση του βιολογικού καθαρισμού Δ.Δ. Καλλιράχης, όπως φαίνεται στο Τοπογραφικό Διάγραμμα Κεντρικού Χειμάρρου κλίμακας 1:200 με συνεχή σκούρη μπλε γραμμή και σύμφωνα με την

Τεχνική Έκθεση για την Οριοθέτηση της μελετήτριας Δανάη Μιχαηλίδη - Αγγελούδη, όπως αυτή ελέγχθηκε και θεωρήθηκε από τη Δ/ση Τεχνικών Υπηρεσιών του Ν.Δ. Καβάλας.

Από τις διατάξεις της παρούσας δεν προκύπτουν δαπάνες οι οποίες βαρύνουν τον Κρατικό Προϋπολογισμό. Η ισχύς της παρούσας αρχίζει από την ανωτέρω δημοσίευση.


Η απόφαση αυτή, μαζί με το συνημμένο Τοπογραφικό Διάγραμμα Κεντρικού Χειμάρρου, να δημοσιευθεί στην Εφημερίδα της Κυβερνήσεως.


Κομοτηνή, 30 Δεκεμβρίου 2009

Με εντολή Γενικού Γραμματέα Περιφέρειας

Η Προϊσταμένη Διεύθυνσης ΠΕ.ΧΩ.

ΑΛΕΚΑ ΠΑΣΣΟΠΟΥΛΟΥ

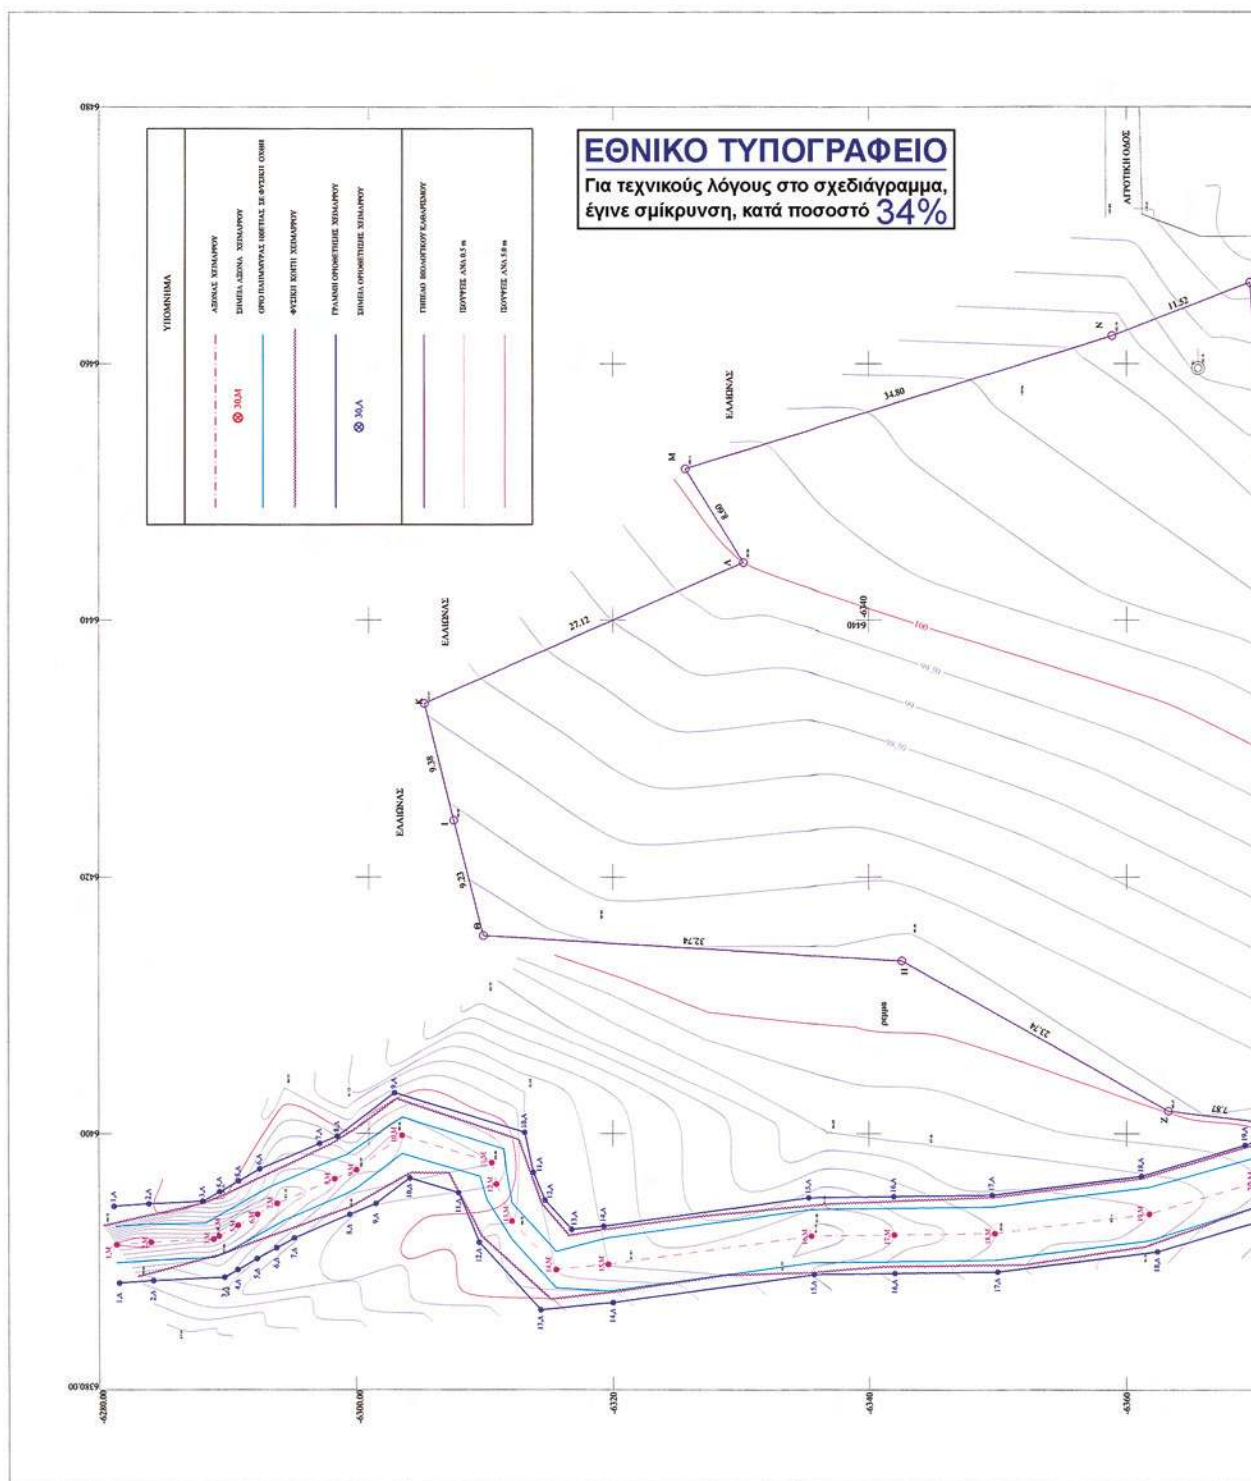

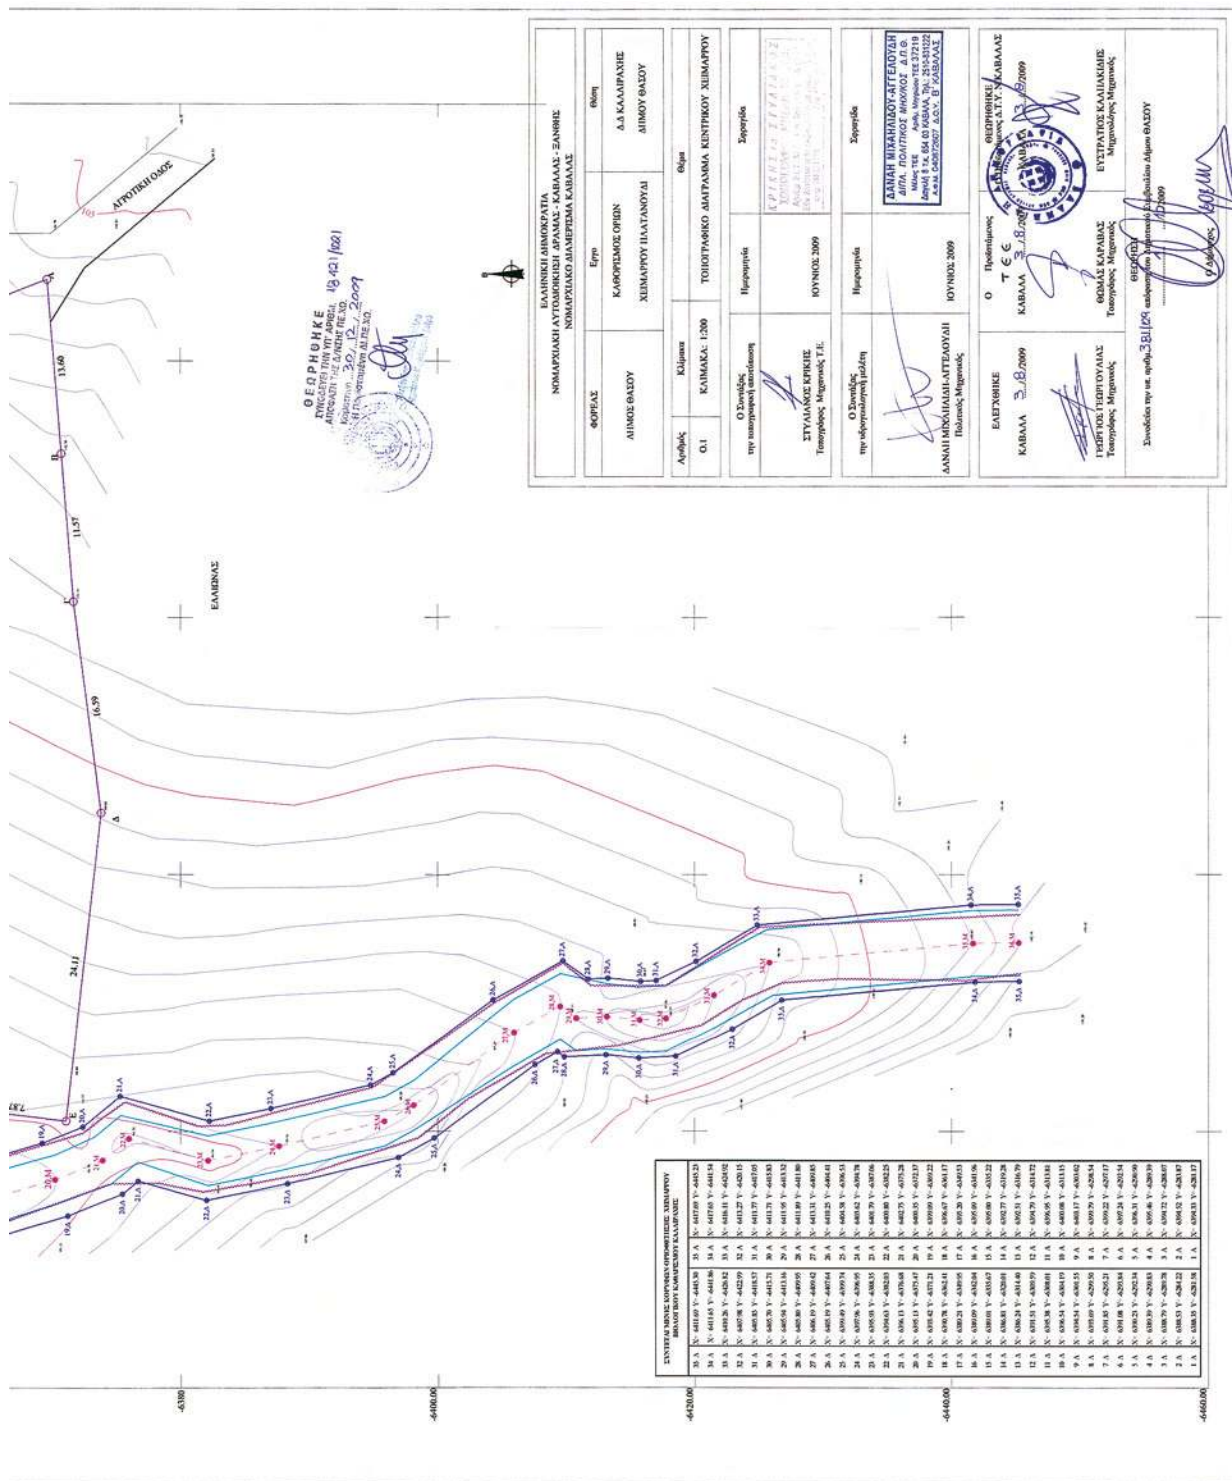

Αριθμ. 20296/1271

(2)

Επικύρωση καθορισμού οριογραμμών του χειμάρρου «R1 - Χ.1» στον οικισμό «Παληό» στην περιοχή του οικοπέδου της Πεντέρη Χριστίνας, του Δήμου Καβάλας του Ν. Καβάλας.

Η ΓΕΝΙΚΗ ΓΡΑΜΜΑΤΕΑΣ

ΠΕΡΙΦΕΡΕΙΑΣ ΑΝΑΤΟΛΙΚΗΣ ΜΑΚΕΔΟΝΙΑΣ - ΘΡΑΚΗΣ

Έχοντας υπόψη:

1. Τις διατάξεις του άρθρου 5 του Ν. 3010/02 (Φ.Ε.Κ. 91/Α) «Εναρμόνιση του Ν. 1650/1986 με τις Οδηγίες 97/11 Ε.Ε. και 96/61 Ε.Ε., διαδικασία οριοθέτησης και ρυθμίσεις θεμάτων για τα υδατορέματα και άλλες διατάξεις».

2. Την υπ' αριθ. 3046/304/89 (Φ.Ε.Κ. 59Δ/3.2.89) απόφαση του Αναπληρωτή Υπουργού Περιβάλλοντος Χωροταξίας και Δημοσίων Έργων, «Κτιριοδομικός Κανονισμός» και ειδικότερα τις διατάξεις του άρθρου 6 αυτού, σχετικά με τη δόμηση κοντά σε ρέματα, όπως ισχύει σήμερα.

3. Τις διατάξεις του Ν. 2853/16.7.1922 (Φ.Ε.Κ. Α116) «Περί υδραυλικών εν γένει έργων και αστυνομεύσεως των Δημοσίων Υδάτων», όπως αυτές τροποποιήθηκαν με τις αντίστοιχες του ν.δ. 10/29.12.1923 και κωδικοποιήθηκαν από τις διατάξεις του Π.Δ. 18/21.3.1924.

4. Τις διατάξεις του Ν. 2503/1997 (Φ.Ε.Κ. 107Α/30.5.1997) «Διοίκηση, Οργάνωση, Στελέχωση της Περιφέρειας, Ρυθμίσεις θεμάτων για την Τοπική Αυτοδιοίκηση και άλλες διατάξεις».

5. Τις οικείες διατάξεις του Ν. 2690/1999 (Φ.Ε.Κ. 45Α/1999) «Κύρωση του Κώδικα Διοικητικής Διαδικασίας και άλλες διατάξεις».

6. Την υπ' αριθ. 2439 (Φ.Ε.Κ. 839/Β' /6-5-2009) Απόφαση του Γενικού Γραμματέα Περιφέρειας Ανατολικής Μακεδονίας - Θράκης «Εξουσιοδότηση προς υπογραφή «Με εντολή Γενικού Γραμματέα» αποφάσεων, εγγράφων και άλλων πράξεων στο Γενικό Διευθυντή, στους Προϊσταμένους Διευθύνσεων, Τμημάτων και Γραφείων των Υπηρεσιών της Περιφέρειας Ανατολικής Μακεδονίας και Θράκης».

7. Το υπ' αριθ. 07/4565/21-10-2009 (α.π. ΔΙ.ΠΕ.ΧΩ. 20296/1271/26-10-2009) έγγραφο της Δ/νσης Τεχνικών Υπηρεσιών Ν. Καβάλας με το οποίο διαβιβάστηκε στην Υπηρεσία μας η μελέτη οριοθέτησης του χειμάρρου R1 - Χ.1 στον οικισμό «Παληό» του Δήμου Καβάλας του Ν. Καβάλας.

8. Το απόσπασμα πρακτικού της υπ' αριθ. 28/12-10-2009 συνεδρίασης του Δημοτικού Συμβουλίου Καβάλας, κατά την οποία αποφασίστηκε κατά πλειοψηφία η έγκριση της μελέτης οριοθέτησης (αρ. Απόφασης 637/2009).

9. Την τεχνική έκθεση για την οριοθέτηση της κοίτης του χειμάρρου που αναφέρεται στο θέμα η οποία συντάχθηκε από τον Πολιτικό Μηχανικό Άγγελο Αγγελούδη, τις υδραυλικές παραμέτρους που εμπεριέχονται στην τεχνική έκθεση, την οριζοντιογραφία του χειμάρρου Τοπογραφικό Διάγραμμα αριθ. Σχ. Ο.1 - κλίμακα 1:200 που συντάχθηκε από τον Τοπογράφο Μηχανικό Μάρκο Βεργή, όπως αυτά θεωρήθηκαν και εγκρίθηκαν από τη Διεύθυνση Τεχνικών Υπηρεσιών του Ν.Δ. Καβάλας, ως προς τον καθορισμό των οριογραμμών του χειμάρρου και από τα οποία προκύπτει α) ότι οι προτεινόμενες οριογραμμές χειμάρρου οι οποίες απεικονίζονται στο ανωτέρω Τοπογραφικό Διάγραμμα κλίμακας 1:200, χαράχθηκαν λαμβάνοντας υπόψη την πλημμυρική παροχή για περίοδο επαναφοράς $T = 100$ έτη και β) ότι γενικώς η διαμορφωμένη κοίτη του ποταμού στην εξεταζόμενη περιοχή είναι επαρκής για την εξυπηρέτηση της μέγιστης πλημμυρικής απορροής, αποφασίζουμε:

Επικυρώνουμε τις καθορισθείσες οριογραμμές του χειμάρρου «R1 - Χ.1» στον οικισμό «Παληό» του Δήμου Καβάλας του Ν. Καβάλας, όπως φαίνονται στα Τοπογραφικά Διαγράμματα (Αριθ. Σχ. 0.1) υδραυλικής επίλυσης και προτεινόμενων οριογραμμών κλίμακας 1:200, όπως αυτά ελέγχθηκαν και θεωρήθηκαν από τη Δ/νση Τεχνικών Υπηρεσιών Ν. Καβάλας.


Από τις διατάξεις της παρούσας απόφασης δεν προκύπτουν δαπάνες οι οποίες βαρύνουν τον Κρατικό Προϋπολογισμό.


Η ισχύς της παρούσας αρχίζει από την ανωτέρω δημοσίευση.

Η απόφαση αυτή, μαζί με τα συνημμένα Τοπογραφικά Διαγράμματα, να δημοσιευθεί στην Εφημερίδα της Κυβερνήσεως.

Κομοτηνή, 30 Δεκεμβρίου 2009

Με εντολή Γενικού Γραμματέα Περιφέρειας
Η Προϊσταμένη Διεύθυνσης ΠΕ.ΧΩ.
ΑΛΕΞΑΝΔΡΑ ΠΑΣΣΟΠΟΥΛΟΥ

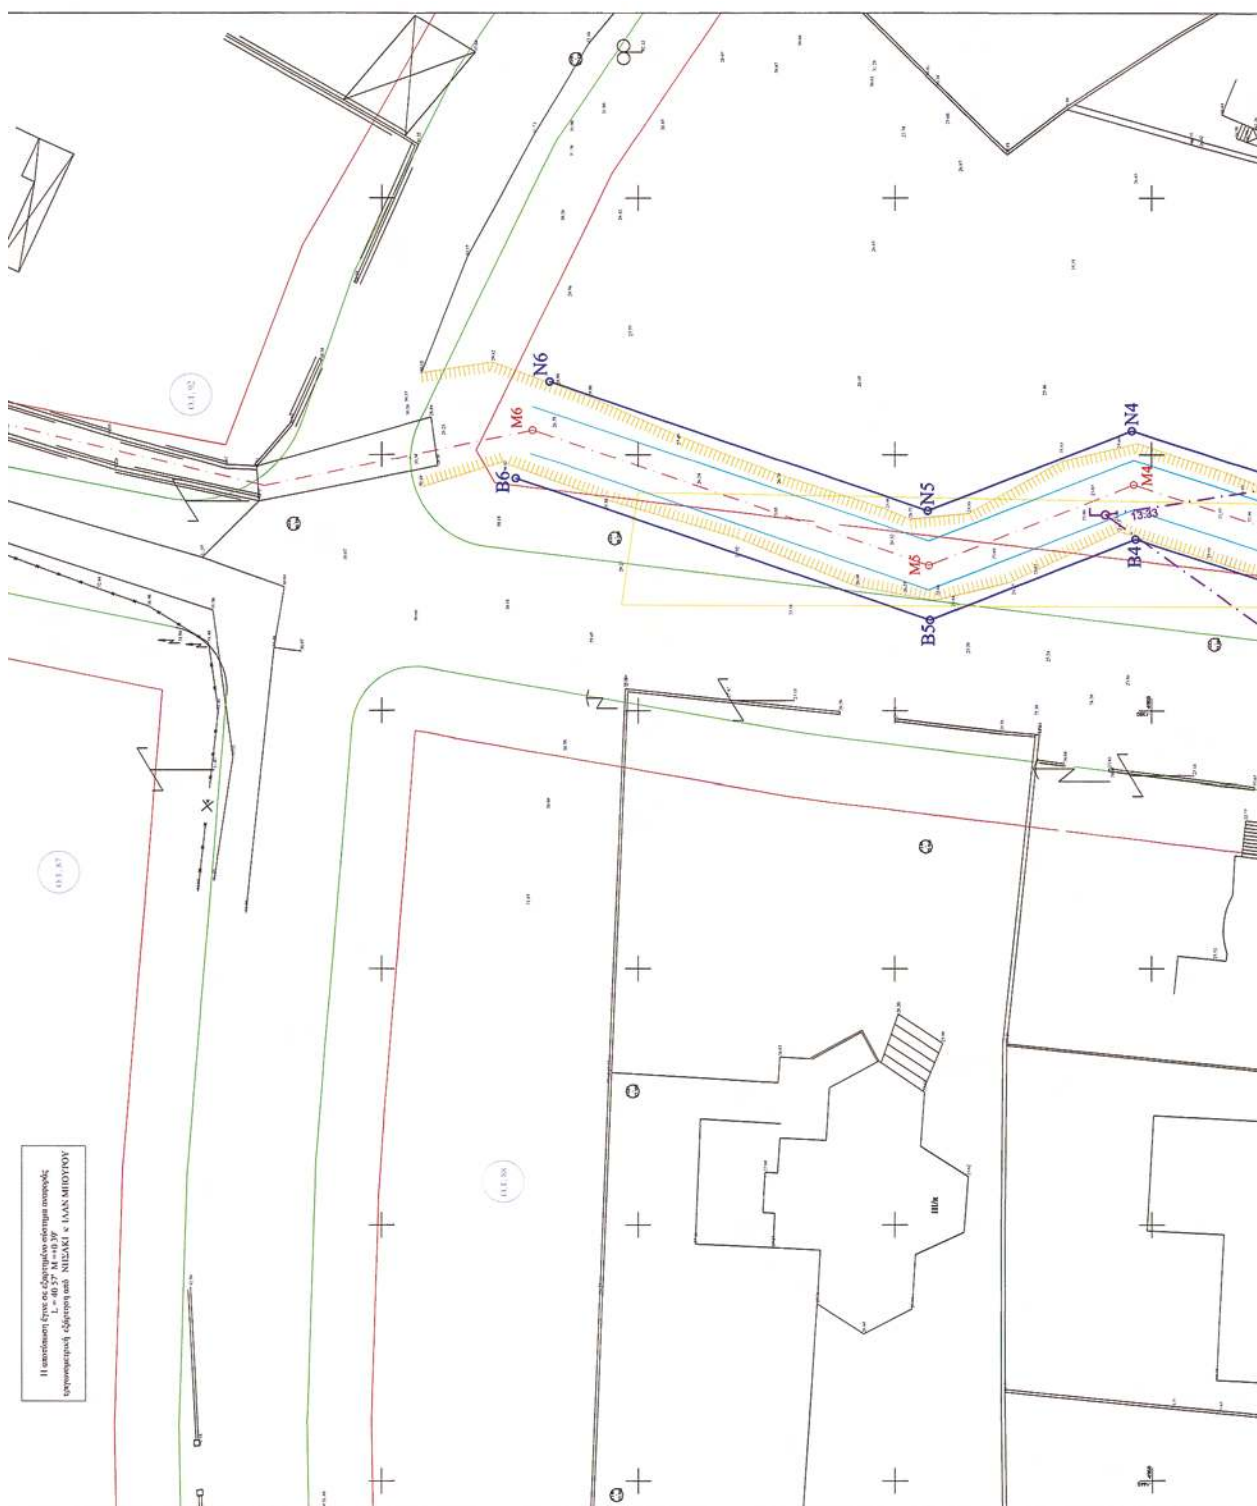

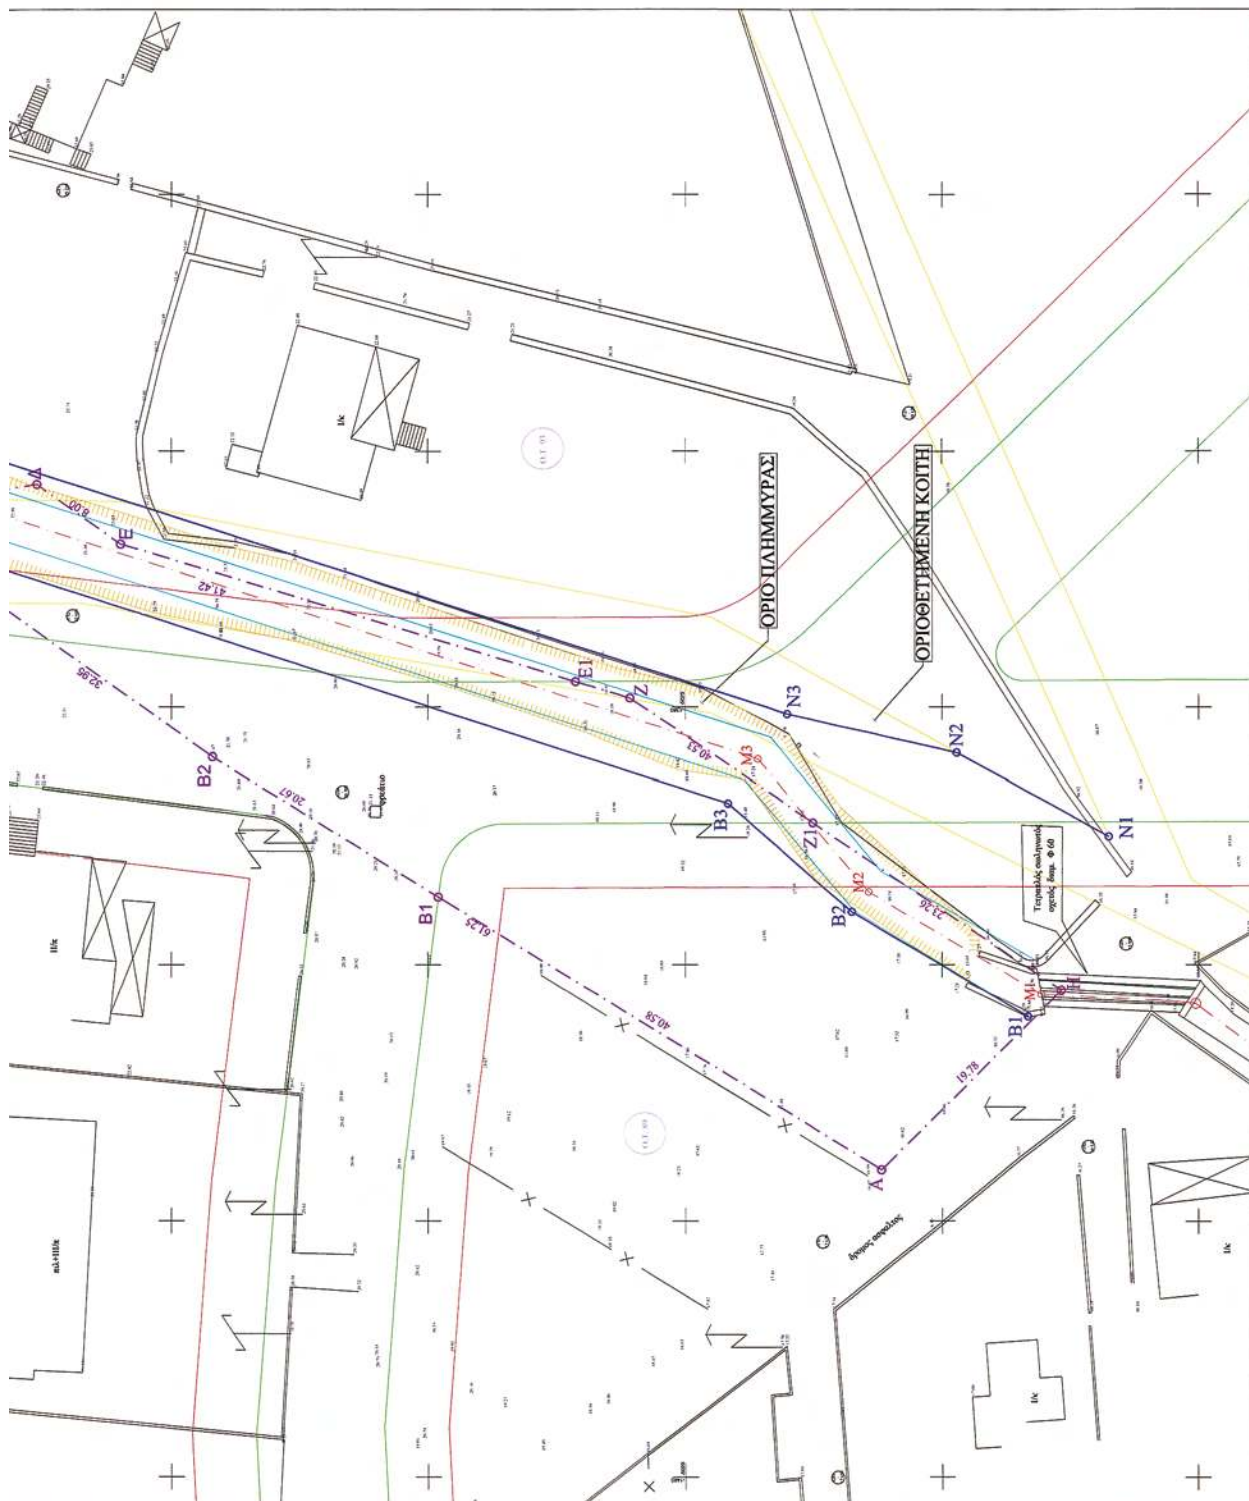

* 0 4 0 0 0 2 6 0 1 0 2 1 0 0 0 8 *

ΑΠΟ ΤΟ ΕΘΝΙΚΟ ΤΥΠΟΓΡΑΦΕΙΟ

ΚΑΠΟΔΙΣΤΡΙΟΥ 34 * ΑΘΗΝΑ 104 32 * ΤΗΛ. 210 52 79 000 * FAX 210 52 21 004
ΗΛΕΚΤΡΟΝΙΚΗ ΔΙΕΥΘΥΝΣΗ: <http://www.et.gr> — e-mail: webmaster.et@et.gr