



ΕΦΗΜΕΡΙΣ ΤΗΣ ΚΥΒΕΡΝΗΣΕΩΣ

ΤΗΣ ΕΛΛΗΝΙΚΗΣ ΔΗΜΟΚΡΑΤΙΑΣ

ΤΕΥΧΟΣ ΤΕΤΑΡΤΟ

Αρ. Φύλλου 264

6 Ιουνίου 2008

ΠΕΡΙΕΧΟΜΕΝΑ

ΑΠΟΦΑΣΕΙΣ

- Καθορισμός ορίων αιγιαλού και παραλίας στη θέση
«Κακή Λαγκάδα» Δ. Παξών Ν. Κέρκυρας..... 1
Κήρυξη ως αναδασωτέας έκτασης εμβαδού μηδέν
κόμμα ογδόντα οχτώ (0,88) στρεμμάτων, στη θέση
«Βασιλάτικα», Δημ. Διαμερίσματος Λάκκας, Περιφ.
Δήμου Παξών Ν. Κέρκυρας..... 2

ΑΠΟΦΑΣΕΙΣ

- Αριθμ. 6387/6382 (1)
Καθορισμός ορίων αιγιαλού και παραλίας στη θέση
«Κακή Λαγκάδα» Δ. Παξών Ν. Κέρκυρας.
Ο ΓΕΝΙΚΟΣ ΓΡΑΜΜΑΤΕΑΣ ΠΕΡΙΦΕΡΕΙΑΣ
ΙΟΝΙΩΝ ΝΗΣΩΝ

Έχοντας υπόψη

1. Τις διατάξεις του ν. 2971/2001 (ΦΕΚ 285/τ.Α'/19.12.2001)
«Περί αιγιαλού, παραλίας και άλλες διατάξεις».
2. Τις διατάξεις του ν. 3200/1955 «Περί διοικητικής απο-
κέντρωσης» όπως αυτές τροποποιήθηκαν και ισχύουν
σήμερα με τα ν.δ. 532/1970, β.δ. 704/1970, β.δ. 192/1972,
π.δ. 71/1984, π.δ. 347/1986, ν. 2026/1992 ΚΑ π.δ. 97/1993.
3. Τις διατάξεις του β.δ. 439/1970 «περί συμπληρώσεως
των διατάξεων περί αιγιαλού».
4. Τις διατάξεις του άρθρου 19 παρ. 5 ν. 2344/1995,
του άρθρου 52 παρ. 6 του ν. 2218/1994, του άρθρου 4
παρ. 7 ν. 2240/1994 δυνάμει των οποίων αρμοδιότητες
του Υπουργείου Οικονομικών που είχαν μεταβιβαστεί
στους Νομάρχες ανήκουν στον Περ/κο Δ/ντη σε συν-
δυασμό με αυτές του άρθρου 14 παρ. 2 του ν. 2399/1996
με τις οποίες περιήλθαν στο Γενικό Γραμματέα της
Περιφέρειας.
5. Τις διατάξεις των παρ. 2 και 6 του άρθρου 1
ν. 2503/1997 «Διοίκηση, οργάνωση, στελέχωση της Περι-
φέρειας, ρύθμιση θεμάτων για την Τοπική Αυτοδιοίκηση
και άλλες διατάξεις» (ΦΕΚ 107 τ.Α'), σύμφωνα με τις
οποίες οι Περιφερειακές Υπηρεσίες του Υπουργείου
Οικονομικών που συγκροτούσαν την Περιφερειακή Δι-
οίκηση του Νομού ή της Νομαρχίας δεν υπήχθησαν
στην ενιαία οργανική μονάδα της Περιφέρειας, ούτε
καταργήθηκαν, αλλά αποτελούν από 1.9.1997 Υπηρεσίες
του Υπουργείου Οικονομικών.

6. Το υπ' αριθμ. 28979/31.7.1997 έγγραφο της Δ/νσης
Διοίκησης του Υπουργείου Εσωτερικών, Δημ. Διοίκησης
και Αποκέντρωσης σύμφωνα με το οποίο οι αρμοδιό-
τητες του Γεν. Γραμματέα της Περιφέρειας σε θέματα
Υπηρεσιών του Υπουργείου Οικονομικών μεταφέρονται
από 1.9.1997 στον Υπουργό Οικονομικών.

7. Την υπ' αριθμ. 42362/4252/28.9.2007 (ΦΕΚ 1948 τ.Β')
κοινή απόφαση του Πρωθυπουργού και του Υπουργού
Οικονομίας και Οικονομικών περί καθορισμού αρμοδιο-
τήτων των Υφυπουργών Οικονομίας και Οικονομικών.

8. Τις διατάξεις της παρ. 21 του άρθρου 46 ν. 3220/2004
(ΦΕΚ 15/τ.Α'/28.1.2004) «Μεταβίβαση αρμοδιοτήτων του
Υπουργού Οικονομίας και Οικονομικών στο Γεν. Γραμ-
ματέα της Περιφέρειας».

9. Το υπ' αριθμ. 1030067/296/Α0006/7.4.2004 έγγραφο
της Δ/νσης Οργάνωσης της Γενικής Δ/νσης Διοικητικής
Υποστήριξης του Υπουργείου Οικονομίας και Οικονομι-
κών «Διευκρινήσεις για τις αρμοδιότητες των Υφυπουρ-
γών Οικονομίας και Οικονομικών που περιέχονται από
10.4.2004 στους Γεν. Γραμματείς Περιφερειών».

10. Την από 21.8.2007 έκθεση της κατά το άρθρο 3 του
π.δ. 2971/2001 αρμόδιας Επιτροπής καθορισμού ορίων αι-
γιαλού και παραλίας για τον καθορισμό ορίων αιγιαλού
και παραλίας στη θέση «Κακή Λαγκάδα» Δ. Παξών.

11. Το τοπογραφικό υψομετρικό διάγραμμα σε κλίμακα
1/500 που συντάχθηκε τον Ιούνιο του 2007 σε μια (1)
πινακίδα από τον Άνθη Νικόλαο Τοπογράφο Μηχανι-
κό, ελέγχθηκε για την ακρίβεια της αποτύπωσης και
την τήρηση των προδιαγραφών στις 11.7.2007 από τη
Μαρία Αρμενιάκου, Τοπογράφο Μηχανικό της Κτημα-
τικής Υπηρεσίας και θεωρήθηκε από την ίδια την ίδια
ημερομηνία, όπως ορίζουν οι διατάξεις του άρθρου 5
του π.δ. 2971/2001.

12. Τα υπ' αριθμ. Φ 544.5/1094/12.12.2007 έγγραφο του
ΓΕΝ, αποφασίζουμε:

Επικυρώνουμε την από 21.8.2007 έκθεση της κατά το
άρθρο 3 του π.δ. 2971/2001 αρμόδιας Επιτροπής κα-
θορισμού ορίων αιγιαλού στη θέση «Κακή Λαγκάδα»
Δ. Παξών Ν. Κέρκυρας καθώς επίσης και το από τον
Ιούνιο του 2007 τοπογραφικό υψομετρικό διάγραμμα σε
κλίμακα 1/500, που συντάχθηκε από το Νικόλαο Άνθη,
Τοπογράφο Μηχανικό, σε μια (1) πινακίδα, ελέγχθηκε
για την ακρίβεια της αποτύπωσης στις 11.7.2007 από
τη Μαρία Αρμενιάκου Τοπογράφο Μηχανικό της Κτη-
ματικής Υπηρεσίας και θεωρήθηκε στις 11.7.2007 από τη

Μαρία Αρμενιάκου Τοπογράφο Μηχανικό της Κτηματικής Υπηρεσίας, όπως ορίζουν οι διατάξεις του άρθρου 4 π.δ. 2971/2001.

Στο τοπογραφικό αυτό διάγραμμα καθορίστηκε από την αρμόδια Επιτροπή, όπως πιο πάνω αναφέρεται:

α. Η οριακή γραμμή του αιγιαλού με κόκκινη συνεχή πολυγωνική γραμμή, με κορυφές 14, (έχει καθοριστεί με την 1077130/7928/Β0010/20.9.2000 απόφαση Υπουργού Οικονομικών), Κ1, Κ2, Κ3, Κ18,1 (έχει καθοριστεί με την υπ' αριθμ. 111351/210.1975 απόφαση Νομάρχη Κέρκυρας) της οποίας οι κορυφές εξασφαλίζονται από το Κρατικό Τριγωνομετρικό Δίκτυο Συντεταγμένων.

β. Η οριακή γραμμή της παραλίας με κίτρινη συνεχή πολυγωνική γραμμή, 14', (έχει καθοριστεί με την υπ' αριθμ. 1077130/7928/Β0010/20.9.2000 απόφαση Υπουργού Οικονομικών), Π1, Π2, Π3, Π17, 1' (έχει καθοριστεί με την υπ' αριθμ. 111351/210.1975 απόφαση Νομάρχη Κέρκυρας) της οποίας οι κορυφές εξασφαλίζονται από το Κρατικό Τριγωνομετρικό Δίκτυο Συντεταγμένων.

γ. Αποφαίνεται ότι δεν υφίσταται παλαιός αιγιαλός αλλά υπάρχουν κατασκευές στη ζώνη της παραλίας, οι οποίες δεν εξαιρούνται της κατεδάφισης.

Η παρούσα απόφαση μαζί με την έκθεση της Επιτροπής και το τοπογραφικό διάγραμμα, να δημοσιευθούν στην Εφημερίδα της Κυβερνήσεως.

Κέρκυρα, 1 Απριλίου 2008

Ο Γενικός Γραμματέας Περιφέρειας

ΣΩΤΗΡΙΟΣ Θ. ΒΟΣΔΟΥ

ΕΚΘΕΣΗ

ΕΠΙΤΡΟΠΗΣ ΚΑΘΟΡΙΣΜΟΥ ΤΩΝ ΟΡΙΩΝ ΑΙΓΙΑΛΟΥ

Για τον καθορισμό των ορίων του Αιγιαλού στην θέση Κακιά Λαγκάδα του Δήμου Παξών:

Στην Κέρκυρα σήμερα την 21.8.2007 οι υπογεγραμμένοι:

1. Αργυρού Αθανασία, Προϊσταμένη Κτηματικής Υπηρεσίας Κέρκυρας.

2. Αρμενιάκου Μαρία, Μηχανικός Κτηματικής Υπηρεσίας Κέρκυρας.

3. Κοντόπουλος Ιωάννης, Λιμενάρχη Κέρκυρας, απών.

4. Χονδρογιάννης Αλέκος, Δ/ντής Πολεοδομίας Ν.Α. Κέρκυρας.

5. Χαλμούκης Ιωάννης, Δ/ντής Χωροταξίας Περιβάλλοντος Γ.Γ.Π.Ι.Ν.

που αποτελούν την Επιτροπή Καθορισμού των ορίων Αιγιαλού, σύμφωνα με το άρθρο 3 του ν. 2971 της 19.12.2001 μετά την υπ' αριθμ. ΚΥ/1151/16.8.2007 πρόσκληση της Προέδρου

Λαβόντες υπ' όψη:

1. Την ΚΥ/808/13.6.2007 αίτηση του Aimone Claudio Dal Pozzo D' Annone με την οποία ζητείται ο καθορισμός των ορίων του Αιγιαλού στην θέση Κακιά Λαγκάδα του Δήμου Παξών.

2. Το από Ιούνιο 2007 τοπογραφικό διάγραμμα που συντάχθηκε από τον Άνθη Νικόλαο, Αγρ/μο και Τοπογράφο Μηχανικό σε μία (1) πινακίδα σε κλίμακα 1:500, ελεγμένο για την ακρίβεια και την τήρηση των προδιαγραφών από την Τοπογράφο Μηχανικό της Κτηματικής Υπηρεσίας,

σύμφωνα με το άρθρο 5 παράγραφος 2 του ν. 2971/2001, της 11.7.2007 και θεωρημένο την ίδια ημερομηνία.

3. Το άρθρο 23 του ν. 1337/1983 και το π.δ. 12.3.1983 [ΦΕΚ 33Α'/14.3.1983] «περι προστασίας των ακτών».

4. Τις διατάξεις του ν. 2971/2001 όπως ψηφίστηκε καθώς επίσης τη σχετική Δικαστηριακή και Διοικητική Νομολογία.

5. Τα στοιχεία καθορισμού αιγιαλού και παραλίας που προβλέπονται από το άρθρο 9 του ν. 2971/2001 και ειδικότερα:

Α. τη γεωμορφολογία του εδάφους για την οποία αναλυτικά αναφέρεται ότι:

1) Η μορφολογία της ακτής συνίσταται από βραχώδη πρανή με απότομες κλίσεις και ύψη στέψης που κυμαίνονται από 1 έως 22 μ.

2) Της ακτής συνέχεια λοφώδης έκταση, χέρσα με γαιώδες έδαφος που στη συνέχεια μετατρέπεται σε ελαιώνα.

3) Το φυσικό όριο της βλάστησης αποτελείται από θαμνώδη και ποώδη φυσική βλάστηση (πουρνάρια, σχίνα κ.λπ.).

Β. Το γεγονός ότι δεν εντοπίστηκαν παράκτιοι φυσικοί πόροι στην περιοχή.

Γ. Τα πορίσματα από την εκτίμηση των μετεωρολογικών στοιχείων της περιοχής, ήτοι το γεγονός ότι η περιοχή προσβάλλεται από βόρειους, ανατολικούς και βορειοανατολικούς ανέμους έντασης έως 7 Β.

Δ. Τη μορφολογία του πυθμένα που συνίσταται από βραχώδη σύσταση - συνέχεια της ακτής - με κλίσεις παρόμοιες της ακτής.

Ε. Τον τομέα ανάπτυξης κυματισμού σε σχέση με το μέτωπο της ακτής.

ΣΤ. Τη μη ύπαρξη τεχνικών έργων στην περιοχή.

Ζ. Τη μη ύπαρξη χωροταξικών κατευθύνσεων και χρήσεων γης που επηρεάζουν την παράκτια ζώνη.

Η. Τη μη ύπαρξη καταγεγραμμένων δημοσίων κτισμάτων κάθε κατηγορίας, που βρίσκονται σε άμεση γειτνίαση με την παράκτια ζώνη.

Θ. Το γεγονός ότι δεν υφίσταται Κτηματολόγιο.

Ι. Τη μη ύπαρξη ευπαθών οικοσυστημάτων και προστατευόμενων περιοχών, αποφασίζει:

1. Καθορίζει πάνω στο τοπογραφικό διάγραμμα:

Α. Την οριογραμμή του αιγιαλού με κόκκινη συνεχή πολυγωνική γραμμή, 14 (έχει καθοριστεί με την 1077130/7928/Β0010/20.9.2000 απόφαση του Υπ. Οικονομικών), Κ1, Κ2, ..., Κ17, Κ18, 1 (έχει καθοριστεί με την 111351/210.1975 απόφαση του Νομάρχη Κέρκυρας), της οποίας οι κορυφές εξασφαλίζονται από το Κρατικό Τριγωνομετρικό δίκτυο με τις ακόλουθες συντεταγμένες.

α/α	Χ	Ψ
14	169792.86	4346806.74
K1	169805.76	4346818.76
K2	169810.70	4346832.42
K3	169801.00	4346847.30
K4	169812.49	4346859.42
K5	169809.75	4346869.85
K6	169776.79	4346891.95
K7	169762.99	4346891.13

K8	169749.47	4346895.36
K9	169730.19	4346928.41
K10	169731.99	4346946.18
K11	169739.54	4346964.76
K12	169746.10	4346977.10
K13	169741.76	4346988.41
K14	169725.42	4346995.75
K15	169709.49	4347008.85
K16	169710.80	4347032.35
K17	169700.55	4347023.23
K18	169670.70	4347018.50
1	169660.57	4347023.77

Β. Την οριογραμμή της παραλίας με συνεχή κίτρινη πολυγωνική γραμμή 14' (έχει καθοριστεί με την υπ' αριθμ. 1077130/7928/Β0010/20.9.2000 απόφαση του Υπ. Οικονομικών), Π0, Π1, ..., Π16, Π17, 1' (έχει καθοριστεί με την 111351/2.10.1975 απόφαση του Νομάρχη Κέρκυρας), της οποίας οι κορυφές εξασφαλίζονται από το Κρατικό Τριγωνομετρικό δίκτυο με τις ακόλουθες συντεταγμένες

α/α	Χ	Ψ
14'	169767.86	4346802.86
Π0	169775.26	4346804.01
Π1	169797.17	4346824.44
Π2	169800.62	4346833.95
Π3	169799.95	4346848.08

Π4	169802.23	4346859.14
Π5	169801.04	4346863.65
Π6	169774.02	4346881.77
Π7	169761.76	4346881.04
Π8	169742.78	4346886.97
Π9	169719.92	4346926.18
Π10	169722.18	4346948.62
Π11	169730.47	4346969.00
Π12	169735.13	4346977.77
Π13	169733.90	4346980.98
Π14	169720.10	4346987.18
Π15	169699.22	4347004.35
Π16	169699.71	4347012.97
Π17	169669.79	4347008.23
1'	169658.30	4347014.04

και είναι παράλληλη της γραμμής αιγιαλού και σε σταθερή απόσταση 10 μέτρων από αυτήν.

Γ. Αποφαίνεται ότι δεν υφίσταται παλαιός αιγιαλός αλλά υπάρχουν κατασκευές στη ζώνη της παραλίας, οι οποίες δεν εξαιρούνται της κατεδάφισης.

Κέρκυρα, 21 Αυγούστου 2007


Η Επιτροπή


ΑΡΓΥΡΟΥ ΑΘΑΝΑΣΙΑ

ΑΡΜΕΝΙΑΚΟΥ ΜΑΡΙΑ

ΧΟΝΔΡΟΓΙΑΝΝΗΣ ΑΛΕΚΟΣ

ΧΑΛΜΟΥΚΗΣ ΙΩΑΝΝΗΣ

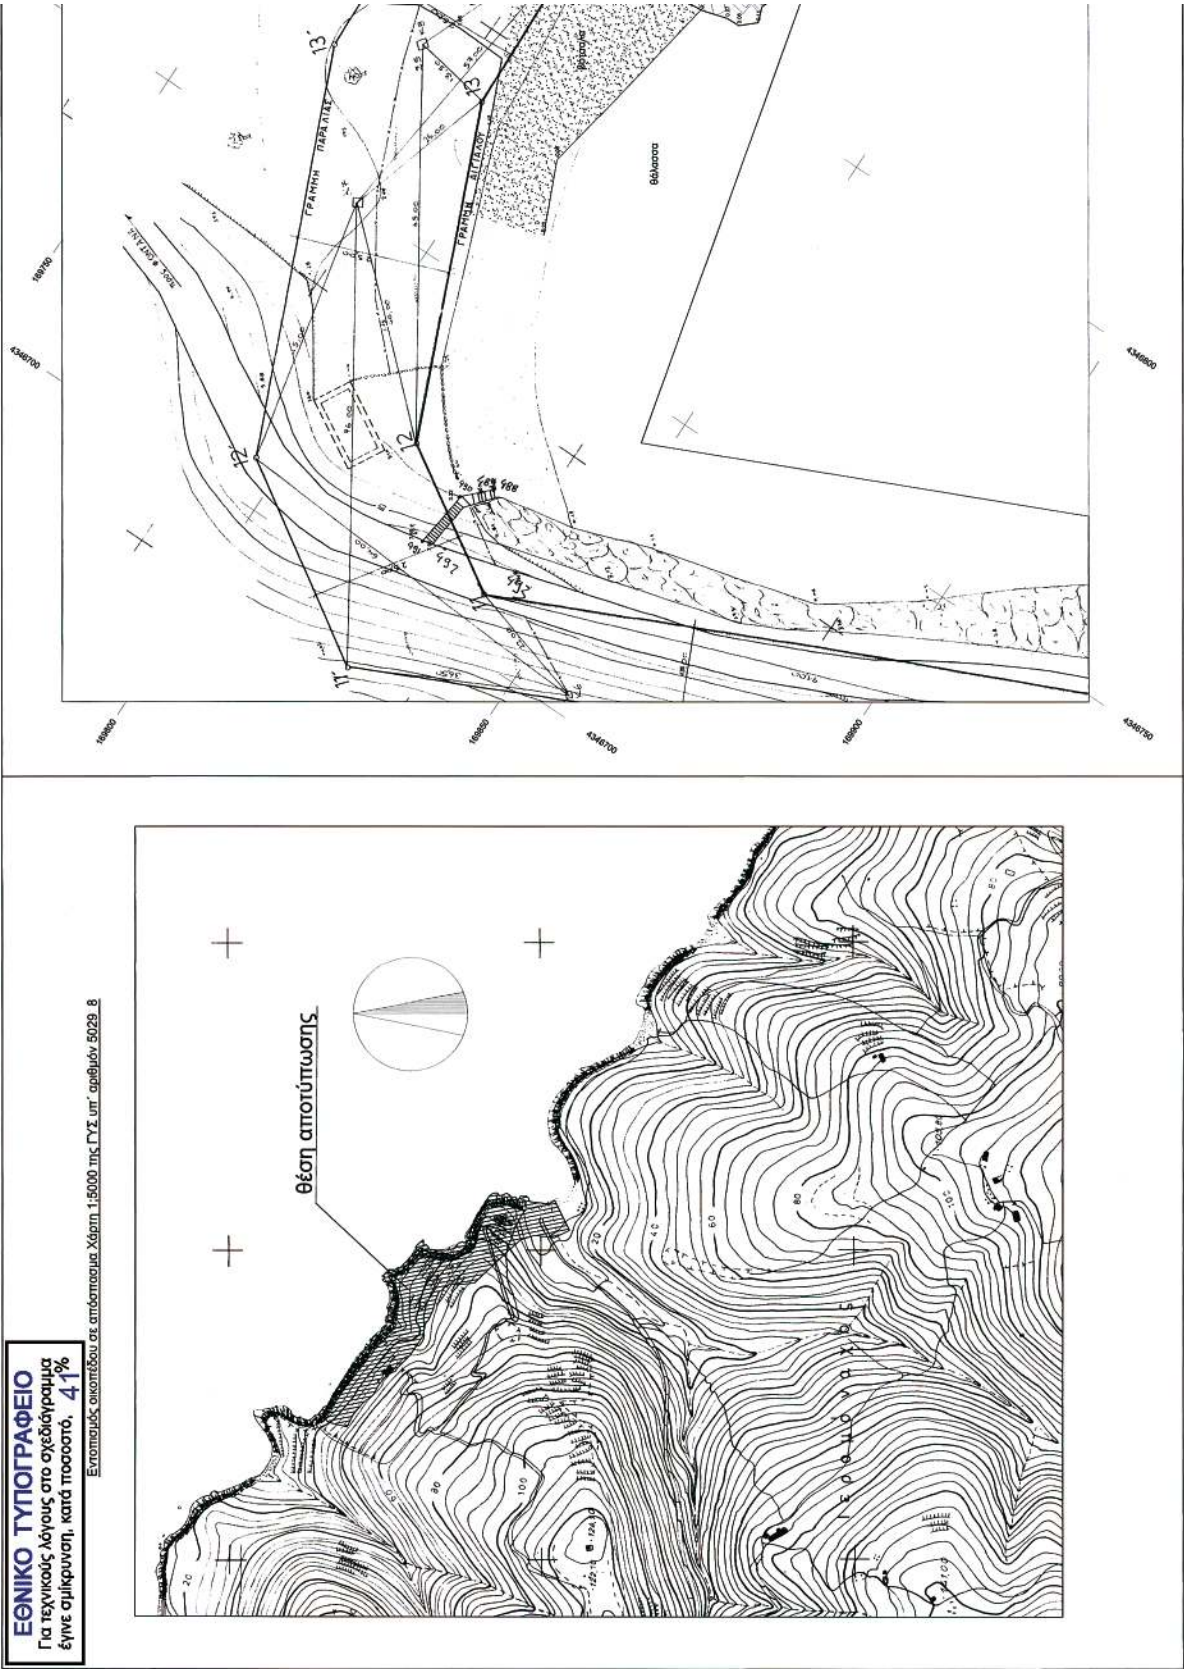

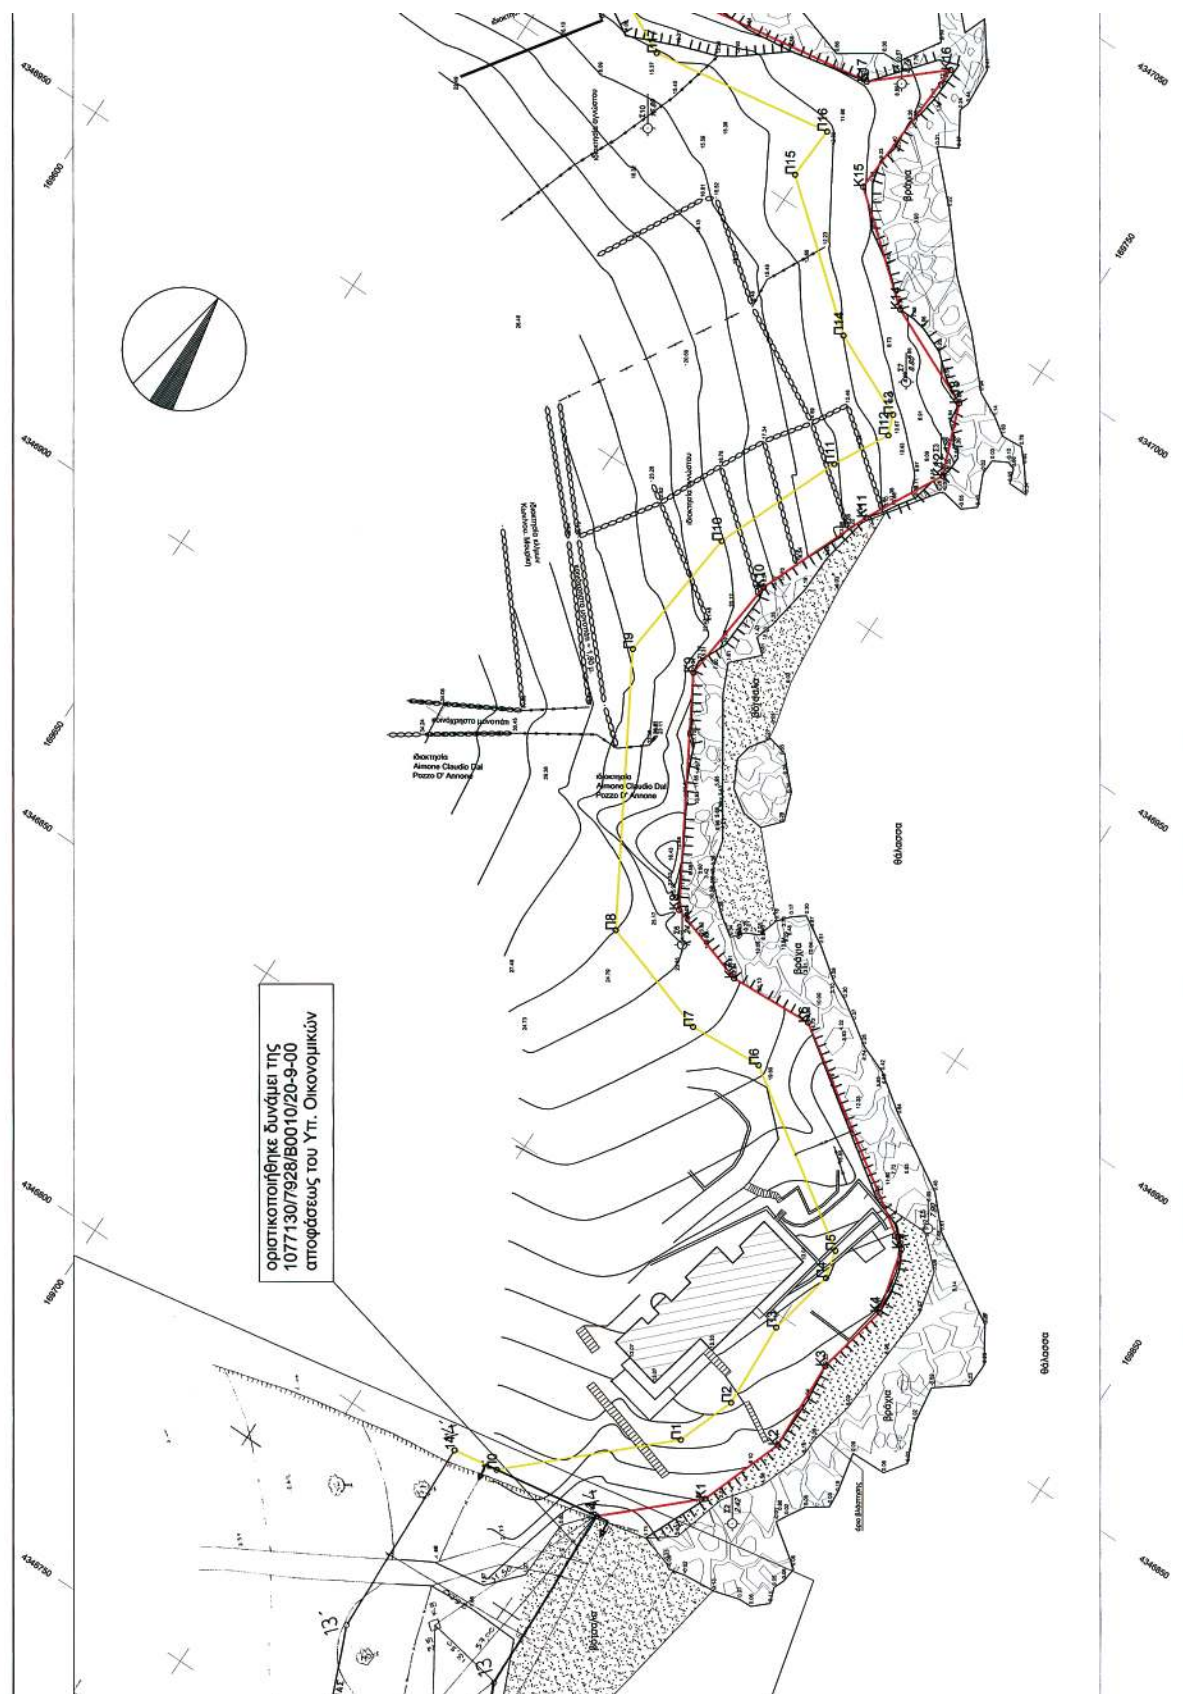

Αριθμ.οικ.7556/7551

(2)

Κήρυξη ως αναδασωτέας έκτασης εμβαδού μηδέν κόμμα ογδόντα οχτώ (0,88) στρεμμάτων, στη θέση «Βασιλάτικα», Δημ. Διαμερίσματος Λάκκας, Περιφ. Δήμου Παξών Ν. Κέρκυρας.

Ο ΓΕΝΙΚΟΣ ΓΡΑΜΜΑΤΕΑΣ ΠΕΡΙΦΕΡΕΙΑΣ
ΙΟΝΙΩΝ ΝΗΣΙΩΝ

Έχοντας υπόψη:

Τις διατάξεις:

1. Του άρθρου 117 παρ. 3 του Συντάγματος.
2. Του ν. 3200/1955 περί διοικ/κης αποκέντρωσης όπως τροποποιήθηκε και συμπληρώθηκε μεταγενέστερα με το ν.δ. 532/1970.

3. Τον ν. 2503/30.5.1997 «Διοίκηση ,οργάνωση , στελέχωση της Περιφέρειας κ.λ.π.»

4. Του ν. 998/1979 «περί προστασίας των δασών κ.τ.λ.» και ειδικότερα:

α) του άρθρου 41 παρ. 1

β) του άρθρου 38 παρ. 1 όπως τροποποιήθηκαν μέχρι σήμερα

5. Του ν. 3208/2003.

6. Τις διαταγές του Υπουργείου Γεωργίας:

α) 160417/1180/8.7.1980,

β) 182447/3049/24.9.1980.

7. Την υπ' αριθμ. οικ. 3029/8.3.2005 απόφαση Γ.Γ.Π.Ι.Ν με θέμα «Παράταση προθεσμίας κήρυξης εκτάσεων ως αναδασωτέων».

8. Την υπ' αριθμ. 6108/6103/4.4.2008 πρόταση της Δ/σης Δασών Κέρκυρας σχετικά με την κήρυξη ως αναδασωτέας της αναφερόμενης στο θέμα έκτασης αποφασίζουμε:

Κηρύσσουμε ως αναδασωτέα την παραπάνω δασικού χαρακτήρα έκταση, εμβαδού μηδέν κόμμα ογδόντα οχτώ (0,88) στρεμμάτων. Η έκταση αυτή βρίσκεται στη θέση «Βασιλάτικα», Δημ. Διαμερίσματος Λάκκας, Περιφ. Δήμου Παξών Ν. Κέρκυρας, απεικονίζεται με στοιχεία (1,2,3,4,5,6,1) στο προσαρτημένο στην παρούσα απόφαση μας Τοπογρ. Διάγραμμα και έχει όρια:

Βόρεια: Πέτρινο τοιχίο πέραν αυτού ελαιόκτημα.

Νότια: Δασικού χαρακτήρα έκταση και πέραν αυτής γκρεμός.

Ανατολικά: Πέτρινο τοιχίο πέραν αυτού ελαιόκτημα.

Δυτικά: Δασικού χαρακτήρα έκταση.

Σκοποί της κήρυξης της ανωτέρω έκτασης ως αναδασωτέας είναι η διατήρηση του δασικού χαρακτήρα αυτής, ο αποκλεισμός διάθεσης της για άλλη χρήση και η αποκατάσταση της καταστραφείσας, από παράνομη αποψίλωση, δασικής βλάστησης, αποτελούμενης από πεύκο, κυπαρίσσι και σχοίνο, η οποία έγινε σε ανύποπτο χρονικό διάστημα και διαπιστώθηκε στις 22.2.2008.

Η απόφαση αυτή να δημοσιευθεί στην Εφημερίδα της Κυβερνήσεως.


Κέρκυρα, 8 Απριλίου 2008

Ο Γενικός Γραμματέας Περιφέρειας

ΣΩΤΗΡΙΟΣ ΒΟΣΔΟΥ

ΤΟΠΟΓΡΑΦΙΚΟ ΔΙΑΓΡΑΜΜΑ

Αναδασωτέας έκτασης, συνολικού εμβαδού 0,88 στρεμ.,
στη θέση "Βασιλάτικα", Δ.Δ. Λάκκας, Δήμου Παζών Ν. Κέρκυρας.
Κλίμακα 1:1000

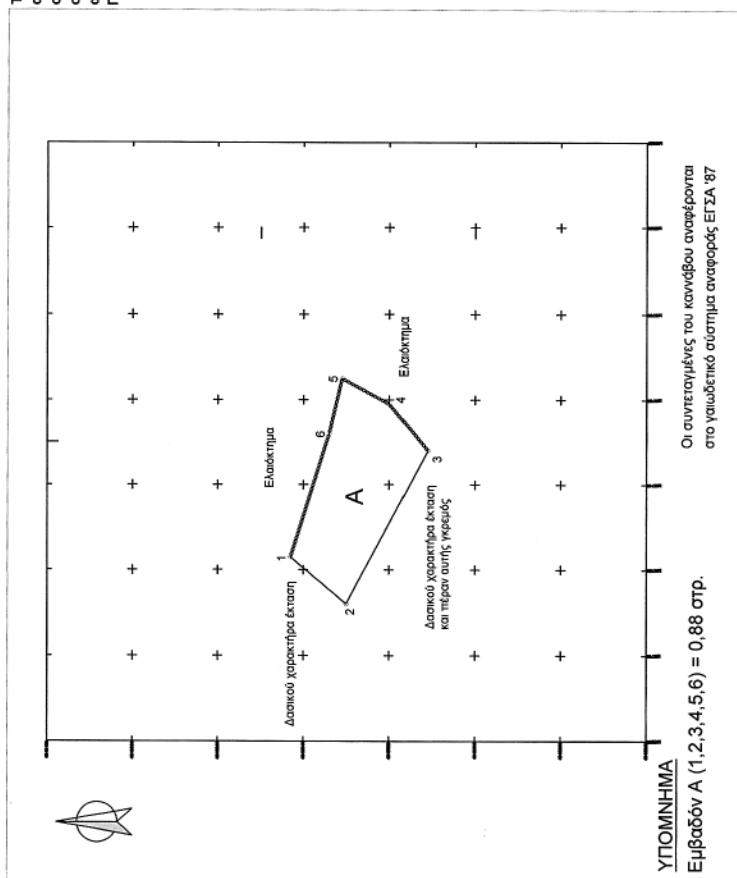

ΚΕΡΚΥΡΑ, 18-03-2008
Η ΣΥΝΤΑΚΤΡΙΑ

ΚΕΡΚΥΡΑ, 18-03-2008
Η ΣΥΝΤΑΚΤΡΙΑ

ΚΕΡΚΥΡΑ, 04-04-2008
Ο ΔΙΝΤΗΣ ΔΑΣΩΝ Ν. ΚΕΡΚΥΡΑΣ


ΣΑΛΜΑ ΑΝΝΑ
ΔΑΣΟΠΟΝΟΣ

ΣΤΑΜΑΤΗ ΑΝΔΡΙΑΝΑ
ΤΟΠΟΓΡΑΦΟΣ

ΒΑΣΙΛΑΣ ΙΩΑΝΝΗΣ
ΔΑΣΟΛΟΓΟΣ

ΧΑΡΤΗΣ ΠΡΟΣΑΝΑΤΟΛΙΣΜΟΥ

ΚΛΙΜΑΚΑ 1:20000

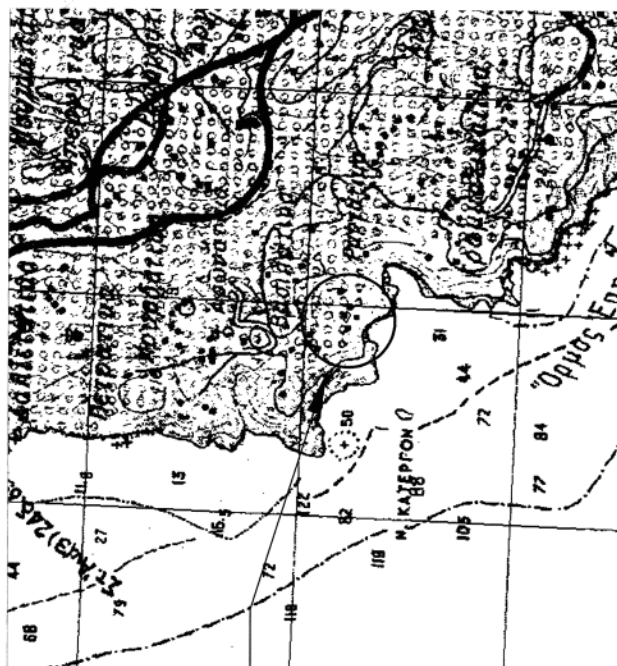

Το παρόν
ανήκει
στη με αριθμό
οικ. 7556/755/18-4-08
απόφαση του
Γ.Γ.Π.Π.Ν.

Θέση έκτασης που
κρίνεται ως
ανάδασωτέα

ΕΘΝΙΚΟ ΤΥΠΟΓΡΑΦΕΙΟ
Για τεχνικούς λόγους στο σχεδιάγραμμα,
έγινε σμίκρυνση, κατά ποσοστό **56%**



ΚΕΡΚΥΡΑ, 08-04-2008
Ο ΓΕΝΙΚΟΣ ΓΡΑΜΜΑΤΕΑΣ
ΠΕΡΙΦΕΡΕΙΑΣ ΙΟΝΙΩΝ ΝΗΣΩΝ

ΣΩΤΗΡΙΟΣ ΒΟΣΔΟΥ



* 0 4 0 0 2 6 4 0 6 0 6 0 8 0 0 8 *

ΑΠΟ ΤΟ ΕΘΝΙΚΟ ΤΥΠΟΓΡΑΦΕΙΟ

ΚΑΠΟΔΙΣΤΡΙΟΥ 34 * ΑΘΗΝΑ 104 32 * ΤΗΛ. 210 52 79 000 * FAX 210 52 21 004
ΗΛΕΚΤΡΟΝΙΚΗ ΔΙΕΥΘΥΝΣΗ: <http://www.et.gr> - e-mail: webmaster.et@et.gr