



ΕΦΗΜΕΡΙΣ ΤΗΣ ΚΥΒΕΡΝΗΣΕΩΣ

ΤΗΣ ΕΛΛΗΝΙΚΗΣ ΔΗΜΟΚΡΑΤΙΑΣ

ΤΕΥΧΟΣ ΤΕΤΑΡΤΟ

Αρ. Φύλλου 266

10 Μαΐου 2000

ΠΕΡΙΕΧΟΜΕΝΑ

ΑΠΟΦΑΣΕΙΣ

- Εφαρμογή του άρθρου 1 του Ν. 653/77 για τη «Βελτίωση της Ε.Ο. Κυκλώματος Πηλίου στο τμήμα Παράκαμψης Ζαγοράς..... 1
- Αναγνώριση οδού ως προϋφισταμένης του έτους 1923 στον Αστακό Ν. Αιτωλοακαρνανίας..... 2
- Κήρυξη αναδασωτέας έκτασης 1,905 στρ. στη θέση «Σερέτη» περιφέρειας Κοκκαρίου του Δήμου Βαθέος Σάμου..... 3
- Κήρυξη αναδασωτέας έκτασης 9,5 στρ. στη θέση «Κομμένη πέτρα» περιφέρειας Μυτιληνίων του Δήμου Πυθαγορείου Σάμου..... 4

ΑΠΟΦΑΣΕΙΣ

- Αριθ. Δ12/0/32563 (1)
- Εφαρμογή του άρθρου 1 του Ν. 653/77 για τη «Βελτίωση της Ε.Ο. Κυκλώματος Πηλίου στο τμήμα Παράκαμψης Ζαγοράς..

Ο ΥΠΟΥΡΓΟΣ ΠΕΡΙΒΑΛΛΟΝΤΟΣ, ΧΩΡΟΤΑΞΙΑΣ ΚΑΙ ΔΗΜΟΣΙΩΝ ΕΡΓΩΝ

Έχοντας υπόψη:

1. Τις διατάξεις του Ν. 653/77 «Περί υποχρέωσης των παροδίων ιδιοκτητών για τη διάνοιξη οδών κ.λ.π.», όπως τροποποιήθηκε και συμπληρώθηκε με τους Ν. 960 (άρθρο 9 παρ. 4), Ν. 947/79 (άρθρο 62 παρ. 9 και 10), Ν. 1349/83 (άρθρο 14) και Ν. 1418/84 (άρθρο 25) σε συνδυασμό με την Α1/0/2/7/12-3-85 απόφαση Υπουργού ΠΕΧΩΔΕ.

2. Τις διατάξεις του Π.Δ. 929/1979 «Περί εκτελέσεως του άρθρου 1 του Ν. 653/1977».

3. Τις διατάξεις του Π.Δ. 69/88 «Περί Οργανισμού της Γενικής Γραμματείας Δημοσίων Έργων».

4. Τις διατάξεις του Ν.797/1971 «Περί Αναγκαστικών Απαλλοτριώσεων».

5. Τη Δ12/30945/16-3-89 (Ε. 30) Εγκύκλιο του Υπουργού ΠΕΧΩΔΕ.

6. Τη Δ16α/04/773/29-11-90 κοινή απόφαση Υπουργού Προεδρίας της Κυβέρνησης και του Αναπληρωτή Υπουργού ΠΕΧΩΔΕ για την εξαίρεση Διοικητικών πράξεων ή εγγράφων από τον κανόνα των τριών υπογραφών.

7. Τη Δ16α/01/29/Α.Φ. 1/15-1-1996 απόφαση τοποθέτησης Γενικών Διευθυντών.

8. Την απόφαση Δ17/01/79/Φ.Θ.2.2.1/24-8-89 (ΦΕΚ 666 Β') του Υπουργού ΠΕΧΩΔΕ περί μεταβιβάσεως αρμοδιοτήτων στο Γεν. Γραμματέα κ.λ.π. όπως τροποποιήθηκε και συμπληρώθηκε με την απόφαση Δ17α/02/100/Φ.Θ.2.2.1/19-10-89 του ιδίου.

9. Το Ν. 2052/92 και την Εγκύκλιο Δ12/35572/23-7-92 με την οποία παρέχονται διευκρινίσεις και οδηγίες για την εφαρμογή του Ν. 2052/92.

10. Το 2418/27-5-99 της Γεν. Δ/σης Περιφ. Θεσσαλίας - Τμήμα Συγκ. Έργων, με το οποίο υποβλήθηκε το υπόψη κτηματολόγιο που θεωρήθηκε από το Δ/ντή της ίδιας Διεύθυνσης.

11. Τη με αρ. Δ 12/δ/37653/28-12-99 απόφαση έγκρισης κτηματολογίου της πιο πάνω μελέτης, αποφασίζουμε:

Ορίζουμε ότι η Εθνική Οδός Κυκλώματος Πηλίου βελτιώνεται - διαπλατύνεται με την κατασκευή του τμήματος Παράκαμψης Ζαγοράς και έχουν εφαρμογή οι διατάξεις του άρθρου 1 του Ν. 653/77.

Η παρούσα απόφαση να δημοσιευθεί στην Εφημερίδα της Κυβερνήσεως.

Αθήνα, 25 Απριλίου 2000

Ο ΥΠΟΥΡΓΟΣ

ΚΩΣΤΑΣ ΛΑΛΙΩΤΗΣ

Αριθ. 1256/οικ.

(2)

Αναγνώριση οδού ως προϋφισταμένης του έτους 1923 στον Αστακό Ν. Αιτωλοακαρνανίας.

Ο ΝΟΜΑΡΧΗΣ ΑΙΤΩΛΟΑΚΑΡΝΑΝΙΑΣ

Έχοντας υπόψη:

1. Τις διατάξεις του Ν.Δ. της 17.7.23 «περί σχεδίων πόλεων κ.λπ».
2. Τις διατάξεις του Ν. 2218/94 (ΦΕΚ Α΄ και του Ν. 2240/94 (ΦΕΚ 153Α΄ «περί Νομαρχιακής Αυτοδιοίκησης».
3. Το ΦΕΚ 355/Β/4.5.95 «Δημοσίευση Οργανισμού Νομαρχιακής Αυτοδιοίκησης Αιτ/νίας».
4. Το τοπογραφικό διάγραμμα του ιδιώτη Μηχ/κού Κόκκου Παναγιώτη.
5. Την 42/00 απόφαση του Δημοτικού Συμβουλίου Αστακού.
6. Το γεγονός ότι η προς αναγνώριση στενωπός προϋφίσταται του 1923.

7. Το γεγονός ότι δεν προκαλείται δαπάνη σε βάρος του κρατικού προϋπολογισμού (άρθρ. 29Α του Ν. 1558/85) όπως αυτό προστέθηκε με το άρθρο 27 του Ν. 2081/92 ΦΕΚ 154/Α.


8. Την υπ' αριθ. 367/10.3.99 απόφαση Νομάρχη «Περί μεταβίβασης αρμοδιοτήτων», αποφασίζουμε:

Εγκρίνεται η αναγνώριση της στενωπού που διέρχεται από το Ο.Τ. 412 του σχεδίου πόλης Αστακού Ν. Αιτωλοακαρνανίας σαν προ του 1923 και όπως ακριβώς απεικονίζεται στο συν/νο τοπογραφικό.

Η απόφαση αυτή να δημοσιευθεί στην Εφημερίδα της Κυβερνήσεως και ισχύει από την ημερομηνία δημοσίευσής.

Μεσολόγγι, 21 Απριλίου 2000

Ο Βοηθός Νομάρχη
ΔΗΜΗΤΡΙΟΣ ΓΕΡΟΠΑΝΤΑΣ

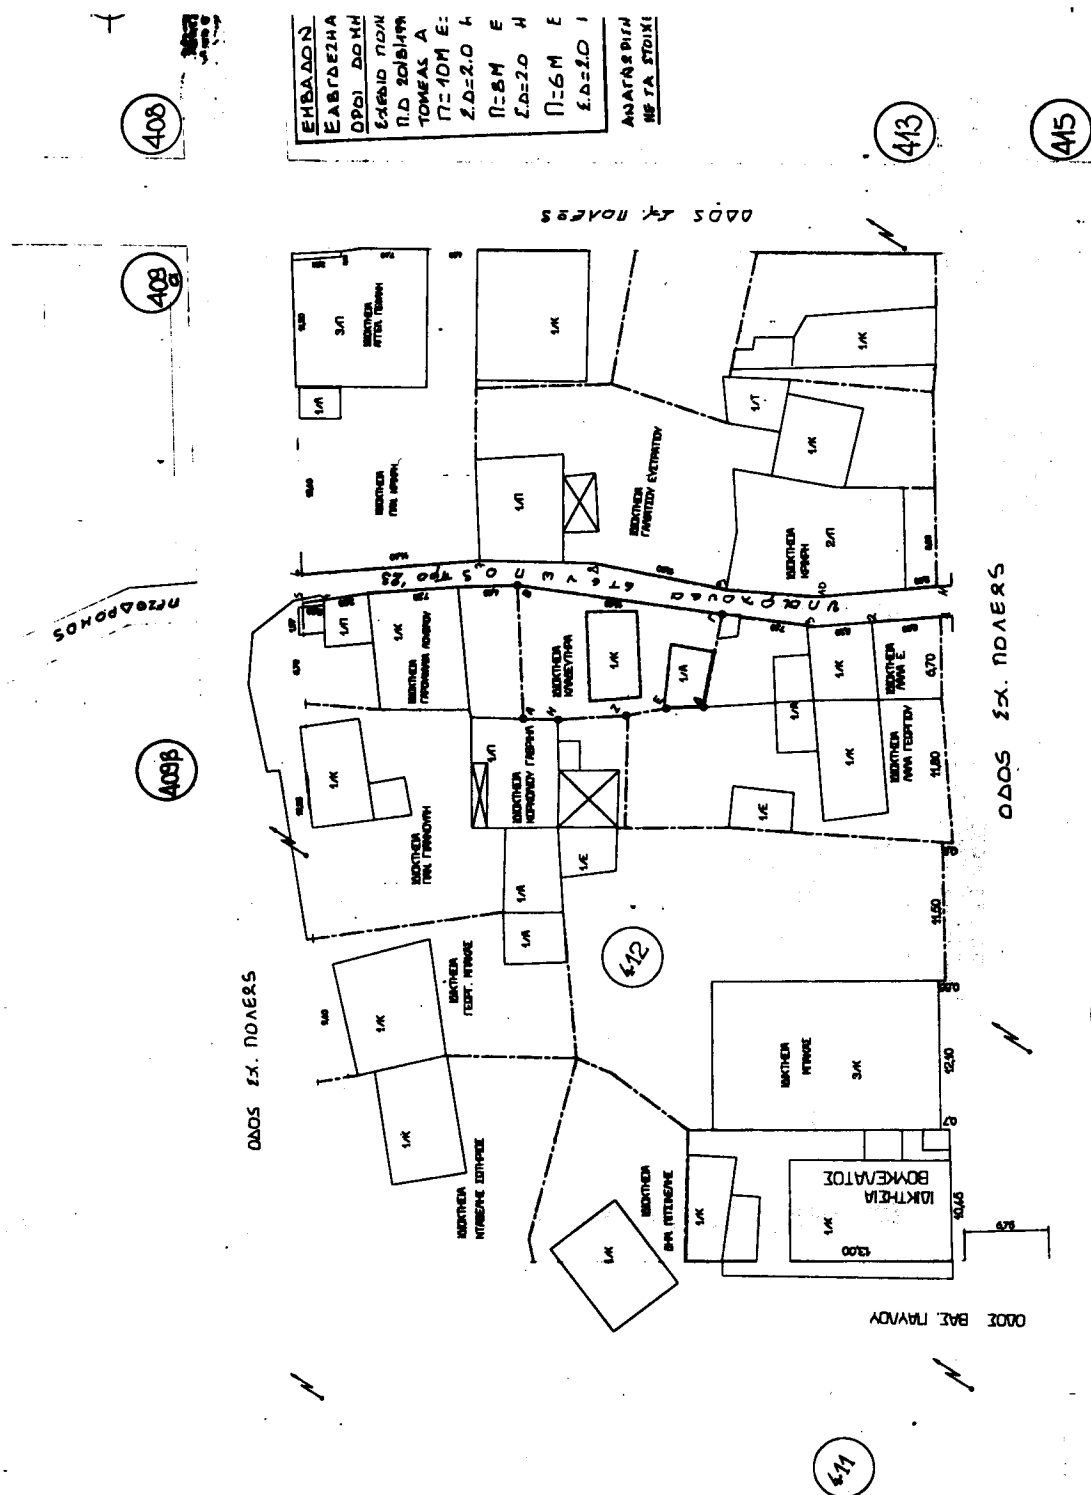

Αριθ. 432

(3)

Κήρυξη αναδασωτέας έκτασης 1.905 στρ. στη θέση «Σερέπη» περιφέρειας Κοκκαρίου του Δήμου Βαθέος Σάμου.

Ο ΓΕΝΙΚΟΣ ΓΡΑΜΜΑΤΕΑΣ ΠΕΡΙΦΕΡΕΙΑΣ
ΒΟΡΕΙΟΥ ΑΙΓΑΙΟΥ

Έχοντας υπόψη:

1. Τον Ν. 3200/55 Περί διοικητικής αποκεντρώσεως.
2. Τις διατάξεις του Ν. 532/1970 «περί συμπληρώσεως των διατάξεων περί διοικητικής αποκεντρώσεως».
3. Τον Ν. 2503/97 Περί διοίκησης, οργάνωσης, στελέχωσης της Περιφέρειας κλπ.
4. Την αριθ. 450/5-9-1997 απόφαση του ΓΓΠΒΑ περί εξουσιοδότησης των προϊσταμένων της περιφέρειας.
5. Τις διατάξεις του άρθρου 117 παράγραφος 3 του Συντάγματος.
6. Τις διατάξεις του Ν. 998/79 «περί προστασίας των δασών και των δασικών εν γένει εκτάσεων της Χώρας» και ειδικότερα τα άρθρα 41 παρ 1 και 38 παρ. 1.
7. Τις αρ. 180417/1180/8-7-1980, 182447/3049/24-9-

1980. 141823/24-2-1983 διαταγές του Υπουργείου Γεωργίας.

8. Την αρ. 367/15-3-2000 πρόταση της Διεύθυνσης Δασών Σάμου με την οποία προτείνεται η κήρυξη 1.905 στρεμμάτων στη θέση «Σερέπη» περιφέρειας Κοκκαρίου του Δήμου Βαθέος, κηρύσσουμε:

Αναδασωτέα με σκοπό την αποκατάσταση της δασικής βλάστησης και την διατήρηση του δασικού χαρακτήρα της εκχερσωθείσας παράνομα έκτασης 1.905 στρεμμάτων Αειφύλλων Πλατυφύλλων στη θέση «Σερέπη» περιφέρειας Κοκκαρίου του Δήμου Βαθέος Σάμου. Η εκχερσωθείσα έκταση προσδιορίζεται από τα στοιχεία Α-ΒΓΔΕΖ.....ΛΜΑ και Ι'Κ'Λ'.....Σ'Ι' όπως φαίνεται στο συνημμένο σχεδιάγραμμα της Διεύθυνσης Δασών που αποτελεί αναπόσπαστο μέρος της απόφασης αυτής.

Η παρούσα να δημοσιευθεί στην Εφημερίδα της Κυβερνήσεως.

Μυτιλήνη, 6 Απριλίου 2000

Με εντολή Γενικού Γραμματέα Περιφέρειας
Ο Διευθυντής Δασών
ΔΗΜΗΤΡΙΟΣ ΚΑΤΣΙΚΑΤΣΟΣ


ΔΙΕΥΘΥΝΣΗ ΛΑΣΩΝ ΣΑΜΟΥ

αναδασωθείας έκτασης αειφύλων πλατύφυλλων
 εμβαδού 1,905 στρελ. που εκχερσώθηκε παρά-
 νομα, στη θέση "ΣΕΡΕΤΗ"
 περιφ. Κοιν. Κοκκαρίου Δήμου Βαθέως

Κλίμακα 1:1000

ΕΘΝΙΚΟ ΓΥΠΟΓΡΑΦΕΙΟ
 Για τεχνικούς λόγους στο σχεδιάγραμμα
 έγινε σφίξση κατά ποσοστό 70%

Ανάσχεση χάρτη
 Ελάττωση 1:50000
 Οδικό δίκτυο
 στην έκταση

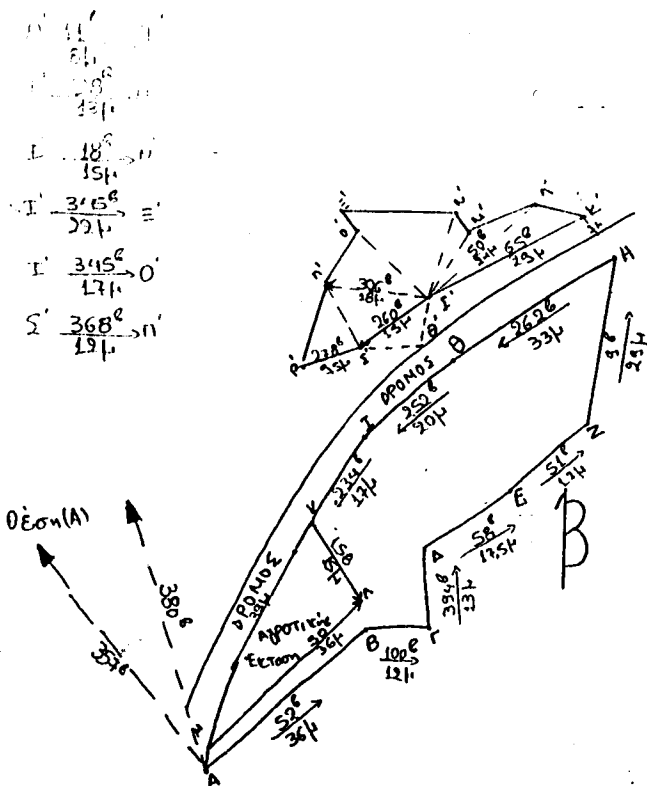

ΘΕΩΡΗΘΗΚΕ

Μυτιλήνη, 6.11.2000

Ο Δ/ντής Λασών περιφέρειας Β.Α.

[Signature]
 ΔΙΕΥΘΥΝΣΗ ΛΑΣΩΝ ΣΑΜΟΥ

ΕΛΕΓΧΘΗΚΕ

Σάμος, 15.3.2000

Ο Δ/ντής Λασών

[Signature]
 ΑΛΕΞΙΟΥ ΑΝΑΣΤΑΣΙΟΥ
 Λαοαλόγος

Σάμος, 15.3.2000

Η συντάκτρια

[Signature]
 ΚΙΝΙΑΣ ΠΕΡΥΛΟΥ ΖΩΗ
 Λαοαλόγος

Αριθ. 434

(4)

Κήρυξη αναδασωτέας έκτασης 9,5 στρ. στη θέση «Κομμένη πέτρα» περιφέρειας Μυτιληνίων του Δήμου Πυθαγορείου Σάμου.

Ο ΓΕΝΙΚΟΣ ΓΡΑΜΜΑΤΕΑΣ ΠΕΡΙΦΕΡΕΙΑΣ
ΒΟΡΕΙΟΥ ΑΙΓΑΙΟΥ

Έχοντας υπόψη:

1. Τον Ν. 3200/55 Περί διοικητικής αποκεντρώσεως.
2. Τις διατάξεις του Ν. 532/1970 «περί συμπληρώσεως των διατάξεων περί διοικητικής αποκεντρώσεως».
3. Τον Ν. 2503/97 Περί διοίκησης, οργάνωσης, στελέχωσης της Περιφέρειας κλπ.
4. Την αριθ. 450/5-9-1997 απόφαση του ΓΠΠΒΑ περί εξουσιοδότησης των προϊσταμένων της περιφέρειας.
5. Τις διατάξεις του άρθρου 117 παράγραφος 3 του Συντάγματος.
6. Τις διατάξεις του Ν. 998/79 «περί προστασίας των δασών και των δασικών εν γένει εκτάσεων της Χώρας» και ειδικότερα τα άρθρα 41 παρ 1 και 38 παρ. 1.

7. Τις αρ. 180417/1180/8-7-1980, 182447/3049/24-9-1980, 141823/24-2-1983 διαταγές του Υπουργείου Γεωργίας.

8. Την αρ. 368/15-3-2000 πρόταση της Διεύθυνσης Δασών Σάμου με την οποία προτείνεται η κήρυξη 9,5 στρεμμάτων στη θέση «Κομμένη πέτρα» περιφέρειας Μυτιληνίων του Δήμου Πυθαγορείου, κηρύσσουμε:

Αναδασωτέα με σκοπό την αποκατάσταση της δασικής βλάστησης και την διατήρηση του δασικού χαρακτήρα της καταστραφείας από πυρκαγιά έκτασης 9,5 στρεμμάτων Τραχείας πεύκης στη θέση «Κομμένη πέτρα» περιφέρειας Μυτιληνίων» του Δήμου Πυθαγορείου Σάμου. Η καταστραφείσα έκταση προσδιορίζεται από τα στοιχεία ΑΒΓΔΕΖ.....ΛΑ και ΜΝΞΟΠΡΜ όπως φαίνεται στο συνημμένο σχεδιάγραμμα της Διεύθυνσης Δασών που αποτελεί αναπόσπαστο μέρος της απόφασης αυτής.

Η παρούσα να δημοσιευθεί στην Εφημερίδα της Κυβερνήσεως.

Μυτιλήνη, 6 Απριλίου 2000

Με εντολή Γενικού Γραμματέα Περιφέρειας

Ο Διευθυντής Δασών


ΔΗΜΗΤΡΙΟΣ ΚΑΤΣΙΚΑΤΣΟΣ

ΠΕΡΙΦΕΡΕΙΑ ΒΟΡΕΙΟΥ ΑΙΓΑΙΟΥ
ΛΙΕΥΘΥΝΣΗ ΔΑΣΩΝ ΣΑΜΟΥ

ΤΟΠΟΓΡΑΦΙΚΟ ΔΙΑΓΡΑΜΜΑ
αναδασωτέας έκτασης δάσους Τραχίας
πυκνής εμβλαδού 9,5 στρ. η οποία
καταστράφηκε από πυρκαγιά στη Λ.Θ.
Κολλίτην Πέτρα - Πράβη περιοχή κοιν.
Λιυτ. Λιυτίνων στις 3-2-2000

Κλίμακα 1:1000

Απόσταση χάρτη
Κλίμακα 1:50.000
Ομοιοκείμενο
Ομοιοκείμενο X

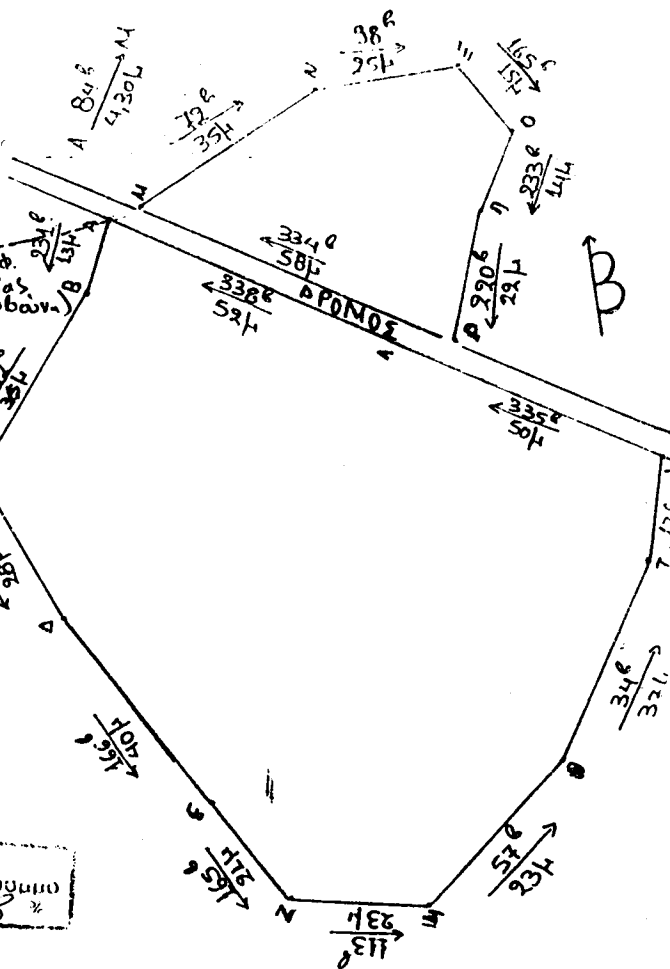

ΕΘΝΙΚΟ ΤΥΠΟΓΡΑΦΕΙΟ
Για τεχνικούς λόγους στο σχεδיוγράμμο
έγινε σμίκρυνση κατά ποσοστό 70%

ΘΕΩΡΗΘΗΚΕ
Μυτιλήνη 6-4-2000
Ο Δ/της Δασών Περιφ. Β.Α.

ΕΛΕΓΧΘΗΚΕ
Σάμος 15-3-2000
Ο Δ/της Δασών

Σάμος 15-3-2000
Η Συντάκτρια

Α. ΑΝΑΣΤΑΣΙΟΥ
ΔΑΣΟΛΟΓΟΣ

Ζ. ΚΙΝΙΑΖΟΠΟΥΛΟΥ
ΔΑΣΟΛΟΓΟΣ