



ΕΦΗΜΕΡΙΣ ΤΗΣ ΚΥΒΕΡΝΗΣΕΩΣ

ΤΗΣ ΕΛΛΗΝΙΚΗΣ ΔΗΜΟΚΡΑΤΙΑΣ

ΤΕΥΧΟΣ ΤΕΤΑΡΤΟ

Αρ. Φύλλου 266

19 Μαΐου 2010

ΠΕΡΙΕΧΟΜΕΝΑ

ΑΠΟΦΑΣΕΙΣ

- Μερική ανάκληση αναδάσωσης από τμήματα κηρυχθείσης εκτάσεως ως αναδασωτέας στις θέσεις «Μούσγες» Δημοτικού διαμερίσματος Αρτεμισίας και «Λάκκα, Χάρτσοβα, Φιλιάκη ή Καλογερίτσα» Δημοτικού διαμερίσματος Ελαιοχωρίου, Δήμου Καλαμάτας, Νομού Μεσσηνίας. 1
- Μερική ανάκληση αναδάσωσης από τμήμα κηρυχθείσης εκτάσεως ως αναδασωτέας στην θέση «Κλείνοβα», περιοχής Δημοτικού διαμερίσματος Λαδά, Δήμου Καλαμάτας, Νομού Μεσσηνίας. 2
- Καθορισμός της χρήσης εκποιούμενου δημοτικού αύλακα. 3

ΑΠΟΦΑΣΕΙΣ

- Αριθμ. 1513 (1)
Μερική ανάκληση αναδάσωσης από τμήματα κηρυχθείσης εκτάσεως ως αναδασωτέας στις θέσεις «Μούσγες» Δημοτικού διαμερίσματος Αρτεμισίας και «Λάκκα, Χάρτσοβα, Φιλιάκη ή Καλογερίτσα» Δημοτικού διαμερίσματος Ελαιοχωρίου, Δήμου Καλαμάτας, Νομού Μεσσηνίας.

Ο ΓΕΝΙΚΟΣ ΓΡΑΜΜΑΤΕΑΣ ΠΕΡΙΦΕΡΕΙΑΣ ΠΕΛΟΠΟΝΝΗΣΟΥ

Έχοντας υπόψη:

1. Τις δ/ξεις του Π.Δ.51/87 «Καθορισμός των περιφερειών της Χώρας για το σχεδιασμό κ.λπ. της περιφερειακής Ανάπτυξης».
2. Τις δ/ξεις των άρθρων 1 παρ. 1 και 2, 2 παρ. 1 εδ.δ', 5 παρ. 3B, 6 παρ. 7 και 7 παρ. 2 του Ν. 2503/97 «Διοίκηση, Οργάνωση, Στελέχωση της Περιφέρειας κ.λπ.».
3. Τις δ/ξεις του Ν. 3208/03 «Προστασία των Δασικών οικοσυστημάτων κ.λπ.» (άρθρο 1 παρ. 15).
4. Τις δ/ξεις του άρθρου 36 του Ν. 3698/08 «Ρύθμιση θεμάτων κτηνοτροφίας και άλλες διατάξεις».
5. Τις δ/γές του Υπουργείου Γεωργίας με αριθμ.:
α) 160417/1180/08.07.1980,
β) 18244/3049/24.09.1980,
γ) 168692/3318/05.10.1981,
δ) 85144/1468/09.09.1992,

ε) 60284/365/26.01.1994,

στ) οικ. 105204/2793/31.07.2002,

ζ) την υπ' αριθμ. 158/1978 γνωμοδότηση του Νομικού Συμβουλίου του Κράτους.

6. Την αριθ. 5002/20.11.2007 απόφασή μας με την οποία κηρύχθηκε αναδασωτέα έκταση 72.076,00 στρεμμάτων στην θέση «Μαύρα Λιθάρια, Πετρόστρουγκες, Κορφοβούνι, κ.λπ.» περιοχής Δημοτικών διαμερισμάτων Αλαγονίας, Πηγών, Αρτεμισίας, Λαδά, Καρβελίου, Ελαιοχωρίου, Καλαμάτας, Πηγαδιών, Αλτομυρών, Κέντρου, Δήμων Καλαμάτας και Αβίας, Νομού Μεσσηνίας (ΦΕΚ 649/τ. Δ'/06.12.2007).

7. Τις αριθμ. 5/2010, 8/2010, 7/2010, 6/2010, 4/2010, 3/2010 και 9/2010 σύμφωνες αποφάσεις της Α'βάθμιας Επιτροπής Επιλύσεως Δασικών Αμφισβητήσεων Νομού Μεσσηνίας.

8. Την αριθμ. 2004/22.03.2010 αναφορά - θετική πρόταση του Δασαρχείου Καλαμάτας, αποφασίζουμε:

Ανακαλούμε μερικώς την υπ' αριθμόν 5002/20.11.2007 απόφαση μας (ΦΕΚ 649/τ. Δ'/06.12.2007) ως προς την έκταση των εβδομήντα εννέα χιλιάδων πεντακοσίων εβδομήντα πέντε τετραγωνικών μέτρων και δεκαπέντε εκατοστών (79.575,15 τ.μ.), η οποία δεν αποτελεί δάσος ή δασική έκταση και η οποία αποτελείται από τα τμήματα:

τμήμα 1 με στοιχεία (1, 2, 3, 4, 1) εμβαδού 4.652,92 τ.μ.
τμήμα 2 με στοιχεία (1, 2, 3, 4, 1) εμβαδού 22.161,03 τ.μ.
τμήμα 3 με στοιχεία (1, 2, 3, 4, 1) εμβαδού 8.977,24 τ.μ.
τμήμα 4 με στοιχεία (1, 2, 3, 4, 1) εμβαδού 881,21 τ.μ.
τμήμα 5 με στοιχεία (2, 5, 6, 3, 2) εμβαδού 5.186,44 τ.μ.
τμήμα 6 με στοιχεία Ε1 (1, 2, 3, 4, 1) εμβαδού 21.731,26 τ.μ. + Ε2 (5, 6, 7, 8, 5) εμβαδού 831,80 τ.μ. ήτοι συνολικού εμβαδού 22.563,06 τ.μ.

τμήμα 7 με στοιχεία Ε1 (1, 2, 3, 4, 1) εμβαδού 2.507,62 τ.μ. + Ε2 (5, 6, 7, 8, 5) εμβαδού 756,96 τ.μ. + Ε3 (9, 10, 11, 12, 13, 9) εμβαδού 4.120,11 τ.μ. + Ε4 (14, 15, ..., 18, 14) εμβαδού 7.768,56 τ.μ. ήτοι συνολικού εμβαδού 15.153,25 τ.μ.

όπως αυτή απεικονίζεται στο τοπογραφικό διάγραμμα με κλίμακα 1:4.000 που συντάξε η δασοπόνος του Δασαρχείου Καλαμάτας Κων/να Παναγοπούλου και το οποίο αποτελεί αναπόσπαστο μέρος της απόφασης μας αυτής λόγω του ότι δεν εντοπίζεται και δεν περιγράφεται με ακρίβεια στο συνημμένο στην ανωτέρω απόφαση, τοπογραφικό διάγραμμα.

Τα ανωτέρω τμήματα ορίζονται ως εξής:

Τμήμα 1

Βόρεια: Αγρός Σ. Στρούμπου
Νότια: Αγρός Μ. Παπαβασιλοπούλου
Ανατολικά: Εθνική οδός
Δυτικά: Αγροτική οδός.

Τμήμα 2

Βόρεια: Μονοπάτι
Νότια: Δημόσια δασική αναδασωτέα έκταση
Ανατολικά: Αγροί Η. Βέλμαχου και Ι. Χιώτη, αγροτική οδός και αγρός Γ. Αγγελή
Δυτικά: Αγρός Δ. Φράγγου.

Τμήμα 3

Βόρεια: Αγροτική οδός
Νότια: Ρέμα
Ανατολικά: Ρέμα
Δυτικά: Δημόσια δασική αναδασωτέα έκταση.

Τμήμα 4

Βόρεια: Αγρός Δ. Κουραμπά
Νότια: Αγρός Δ. Κουραμπά
Ανατολικά: Αγροτική οδός
Δυτικά: Αγρός Γ. Κουρέα (αρ. 6156/08 πράξη χαρακτηρισμού).

Τμήμα 5

Βόρεια: Αγρός Δ. Κουραμπά
Νότια: Αγροτική οδός
Ανατολικά: Αγροτική οδός
Δυτικά: Αγρός Γ. Κουρέα (αρ. 6156/08 πράξη χαρακτηρισμού).

Τμήμα 6

Ε1:
Βόρεια: Δημόσια δασική αναδασωτέα έκταση, ελαιόκτημα κληρ. Πετρόπουλου, δημόσια δασική αναδασωτέα έκταση, ακαλλιέργητη έκταση ιδ. Ι.Μ. Δήμιοβας και ελαιόκτημα Κουραμπά.
Νότια: Αγροτική οδός
Ανατολικά: Ρέμα
Δυτικά: Ελαιόκτημα Χ. Μαρινάκη

Ε2:

Βόρεια: Αγροτική οδός
Νότια: Αγρός Ν. Καλόλη
Ανατολικά: Αγροτική οδός
Δυτικά: Ελαιόκτημα Χ. Μαρινάκη

Τμήμα 7

Ε1:

Βόρεια: Ρέμα
Νότια: Αγρός Π. Κουραμπά (αρ. 8193/08 πράξη χαρακτηρισμού)
Ανατολικά: Αγροτική οδός
Δυτικά: Αγρός Αθ. Ξυπόλητου.

Ε2:

Βόρεια: Αγρός Π. Κουραμπά (αρ. 8193/08 πράξη χαρακτηρισμού)
Νότια: Αγρός Π. Κουραμπά (αρ. 8193/08 πράξη χαρακτηρισμού)
Ανατολικά: Αγροτική οδός
Δυτικά: Αγρός Π. Κουραμπά (αρ. 8193/08 πράξη χαρακτηρισμού).

Ε3:

Βόρεια: Αγρός Π. Κουραμπά
Νότια: Αγροτική οδός
Ανατολικά: Αγρός Μάλαμα
Δυτικά: Αγροτική οδός.

Ε4:

Βόρεια: Αγροτική οδός
Νότια: Αγρός Πατικόπουλου
Ανατολικά: Αγροί Μάλαμα, Μπάκα και Μακρή
Δυτικά: Αγροί Π. Κουραμπά (αρ. 8193/08 πράξη χαρακτηρισμού) και Δ. Κουραμπά.

(όλες οι ως άνω εκτάσεις βρίσκονται εντός της οριογραμμής του περιγράμματος του τοπογραφικού διαγράμματος που συνοδεύει την αρ. 5002/07 απόφαση αναδασωτέας). Για την υπόλοιπη έκταση παραμένει σε ισχύ η αριθμ. 5002/20.11.2007 απόφασή μας.

Η απόφαση αυτή να δημοσιευθεί στην Εφημερίδα της Κυβερνήσεως.

Τρίπολη, 7 Μαΐου 2010

Ο Γενικός Γραμματέας Περιφέρειας
ΦΩΤΙΟΣ ΧΑΤΖΗΜΙΧΑΛΗΣ

ΕΘΝΙΚΟ ΤΥΠΟΓΡΑΦΕΙΟ
Για τεχνικούς λόγους στο σχεδιάγραμμα,
έγινε σμίκρυνση, κατά ποσοστό **55%**


ΤΟΠΟΓΡΑΦΙΚΟ ΔΙΑΓΡΑΜΜΑ ΕΚΤΑΣΙΩΝ ΣΥΝΟΛΙΚΟΥ ΕΜΒΛΟΥ 79.575,15 Τ.Μ. (ΤΜΗΜΑΤΑ 1 ΕΩΣ ΚΑΙ 7) ΓΙΑ
ΤΙΣ ΟΠΟΙΕΣ ΠΡΟΤΕΙΝΕΤΑΙ Η ΜΕΡΙΚΗ ΑΡΣΗ ΤΗΣ ΑΡΙΘΜ. 5002/20-11-07 ΑΠΟΦΑΣΗΣ ΑΝΑΔΙΟΤΙΤΑΣ ΣΥΜΦΩΝΑ
ΜΕ ΤΗ ΔΙΑΔΙΚΑΣΙΑ ΤΗΣ ΠΑΡ. 3 ΑΡΘ. 36 Ν.3698/08.

ΚΛΙΜΑΚΑ 1: 4.000
ΕΙΣΑΓΟΓΗ=Ε (νύμ. 1) + Ε (νύμ. 2) + Ε (νύμ. 3) + Ε (νύμ. 4) + Ε (νύμ. 5) + Ε (νύμ. 6) + Ε (νύμ. 7) =
4.652,92 τ.μ. + 22.161,03 τ.μ. + 8.977,24 τ.μ. + 488,12 τ.μ. + 45.186,44 τ.μ. + 22.563,08 τ.μ. + 15.153,25 τ.μ. = 79.575,15 τ.μ.


ΤΜΗΜΑ 1
(δ. Α. Νικολάου)
Ε(1.2.3.4.1)=4.652,92 τ.μ.



Ανάγει στην αριθ. 1513/2010... απόφαση
ση Γενικό Γραμματέα Περιφέρειας Πελοποννήσου (Διεύθυνση Δασών Μεσογίας).

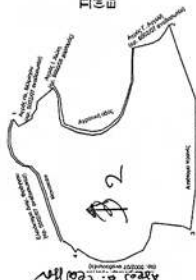

ΤΜΗΜΑ 2
(δ. Σ. Καραγιάννη)
Ε(1.2.3.4.1)=22.161,03 τ.μ.

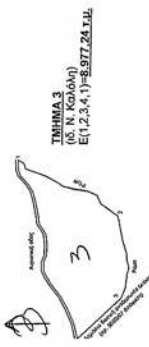


ΤΜΗΜΑ 3
(δ. Ν. Κολάου)
Ε(1.2.3.4.1)=8.977,24 τ.μ.




ΤΜΗΜΑ 4
(δ. Δ. Κουρμπάνη)
Ε(1.2.3.4.1)=881,21 τ.μ.

ΤΜΗΜΑ 5
(δ. Ν. Κολάου)
Ε(2.5.6.3.2)=45.186,44 τ.μ.

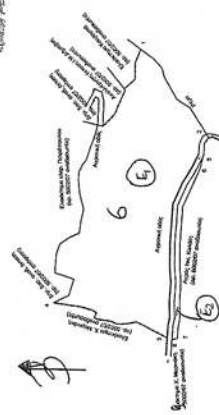


ΤΜΗΜΑ 6
(δ. Κληρ. Γ. Μπράκο)
Ε(1.2.3.4.1)=15.153,25 τ.μ.
Ε(2.5.6.3.2)=45.186,44 τ.μ.
Ε(2.5.6.3.2)=45.186,44 τ.μ.

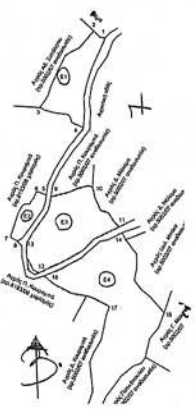

ΤΜΗΜΑ 7
(δ. Κληρ. Γ. Μπράκο)
Ε(1.2.3.4.1)=22.563,08 τ.μ.
Ε(2.5.6.3.2)=45.186,44 τ.μ.
Ε(2.5.6.3.2)=45.186,44 τ.μ.

ΤΜΗΜΑ 1	ΤΜΗΜΑ 2	ΤΜΗΜΑ 3	ΤΜΗΜΑ 4	ΤΜΗΜΑ 5	ΤΜΗΜΑ 6	ΤΜΗΜΑ 7
1. 4.652,92	2. 22.161,03	3. 8.977,24	4. 881,21	5. 45.186,44	6. 15.153,25	7. 22.563,08
2. 4.652,92	2. 22.161,03	3. 8.977,24	4. 881,21	5. 45.186,44	6. 15.153,25	7. 22.563,08
Γιώργος Σωτηρόπουλος
Διευθυντής με Βαθμό Α'

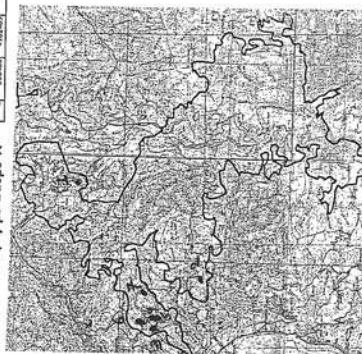

ΑΓΙΟΣ Π. Φ. ΧΑΡΤΗ ΚΑΛΑΜΑΤΑΣ
ΣΚΑΛΗΣ ΚΑΙΜ. 1:200.000



Τρίπολη 7/15/2010
Ο Γενικός Γραμματέας
Περιφέρειας Πελοποννήσου
Φώτος Χατζηγιάννης

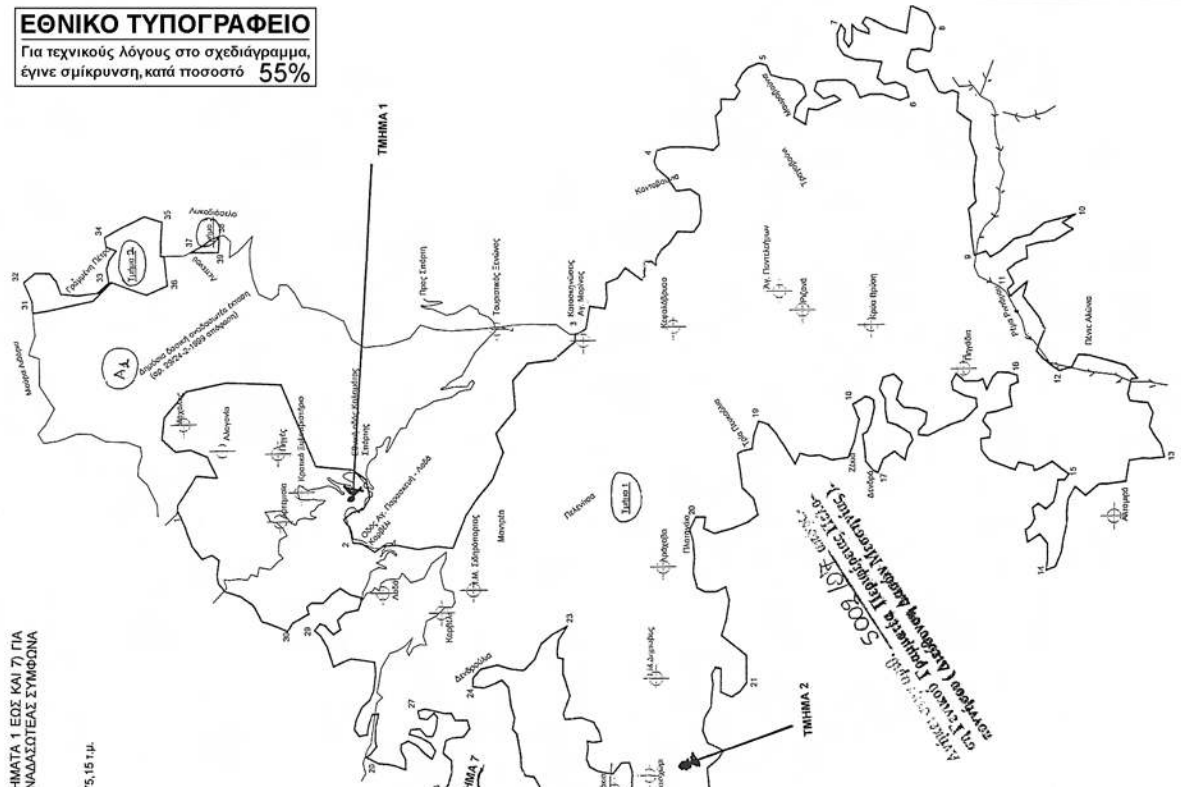

Αριθμ. 1514

(2)

Μερική ανάκληση αναδάσωσης από τμήμα κηρυχθείσης εκτάσεως ως αναδασωτέας στην θέση «Κλείνοβα», περιοχής Δημοτικού διαμερίσματος Λαδά, Δήμου Καλαμάτας, Νομού Μεσσηνίας.

Ο ΓΕΝΙΚΟΣ ΓΡΑΜΜΑΤΕΑΣ
ΠΕΡΙΦΕΡΕΙΑΣ ΠΕΛΟΠΟΝΝΗΣΟΥ

Έχοντας υπόψη:

1. Τις δ/ξεις του Π.Δ. 51/87 «Καθορισμός των περιφερειών της Χώρας για το σχεδιασμό κ.λπ. της περιφερειακής Ανάπτυξης».

2. Τις δ/ξεις των άρθρων 1 παρ. 1 και 2, 2 παρ. 1 εδ.δ', 5 παρ. 3β, 6 παρ. 7 και 7 παρ. 2 του Ν. 2503/97 «Διοίκηση, Οργάνωση, Στελέχωση της Περιφέρειας κ.λπ.».

3. Τις δ/ξεις του Ν. 3208/03 «Προστασία των Δασικών οικοσυστημάτων κ.λπ.» (άρθρο 1 παρ. 15).

4. Τις δ/ξεις του άρθρου 36 του Ν. 3698/08 «Ρύθμιση θεμάτων κτηνοτροφίας και άλλες διατάξεις».

5. Τις δ/γές του Υπουργείου Γεωργίας με αριθμ.:

α) 160417/1180/08.07.1980,

β) 18244/3049/24.09.1980,

γ) 168692/3318/05.10.1981,

δ) 85144/1468/09.09.1992,

ε) 60284/365/26.01.1994,

στ) οικ. 105204/2793/31.07.2002,

ζ) την υπ' αριθμ. 158/1978 γνωμοδότηση του Νομικού Συμβουλίου του Κράτους

6. Την αριθ. 29/24.02.1999 απόφαση μας με την οποία κηρύχθηκε αναδασωτέα έκταση 28.370,00 στρεμμάτων στην θέση «Ιερά Μονή Μαρδακίου, Πετσά, Καμίνι, κ.λπ.» περιοχής Δημοτικών διαμερισμάτων Νέδουσας, Αλαγονίας, Πηγών, Λαδά και Αρτεμισίας, Δήμου Καλαμάτας, Νομού Μεσσηνίας (ΦΕΚ 209/τ. Δ'/30.03.1999).

7. Την αριθμ. 10/2010 σύμφωνη απόφαση της Α'βάθμιας Επιτροπής Επιλύσεως Δασικών Αμφισβητήσεων Νομού Μεσσηνίας.

8. Την αριθμ. 2151/29.03.2010 αναφορά - θετική πρόταση του Δασαρχείου Καλαμάτας, αποφασίζουμε:

Ανακαλούμε μερικώς την υπ' αριθμόν 29/24.02.1999 απόφασή μας (ΦΕΚ 209/τ. Δ'/30.03.1999) ως προς την έκταση των δώδεκα χιλιάδων οκτακοσίων επτά τετραγωνικών μέτρων και ογδόντα ενός εκατοστών (12807,81 τ.μ.), η οποία δεν αποτελεί δάσος ή δασική έκταση και η οποία προσδιορίζεται από τα στοιχεία 1, 2, 3, 4, 5, 6, 7, 1 όπως αυτή απεικονίζεται στο τοπογραφικό διάγραμμα με κλίμακα 1:2.000 που συντάξε η δασοπόνος του Δασαρχείου Καλαμάτας Κων/να Παναγοπούλου και το οποίο αποτελεί αναπόσπαστο μέρος της απόφασης μας αυτής λόγω του ότι δεν εντοπίζεται και δεν περιγράφεται με ακρίβεια στο συνημμένο στην ανωτέρω απόφαση, τοπογραφικό διάγραμμα.

Έχει όρια:

Ανατολικά: Με αγρό Ι. Αντωνόπουλου

Δυτικά: Με δημόσια δασική αναδασωτέα έκταση (αριθμ. 29/24.02.1999 απόφαση Γενικού Γραμματέα Περιφέρειας Πελοποννήσου)

Βόρεια: Με αγροτική οδό


Νότια: Με αγρούς Π. Ζερβή και Ι & Δ. Αντωνόπουλου.

Για την υπόλοιπη έκταση παραμένει σε ισχύ η αριθμ. 29/24.02.1999 απόφασή μας.

Η απόφαση αυτή να δημοσιευθεί στην Εφημερίδα της Κυβερνήσεως.

Τρίπολη, 7 Μαΐου 2010

Ο Γενικός Γραμματέας Περιφέρειας
ΦΩΤΙΟΣ ΧΑΤΖΗΜΙΧΑΛΗΣ

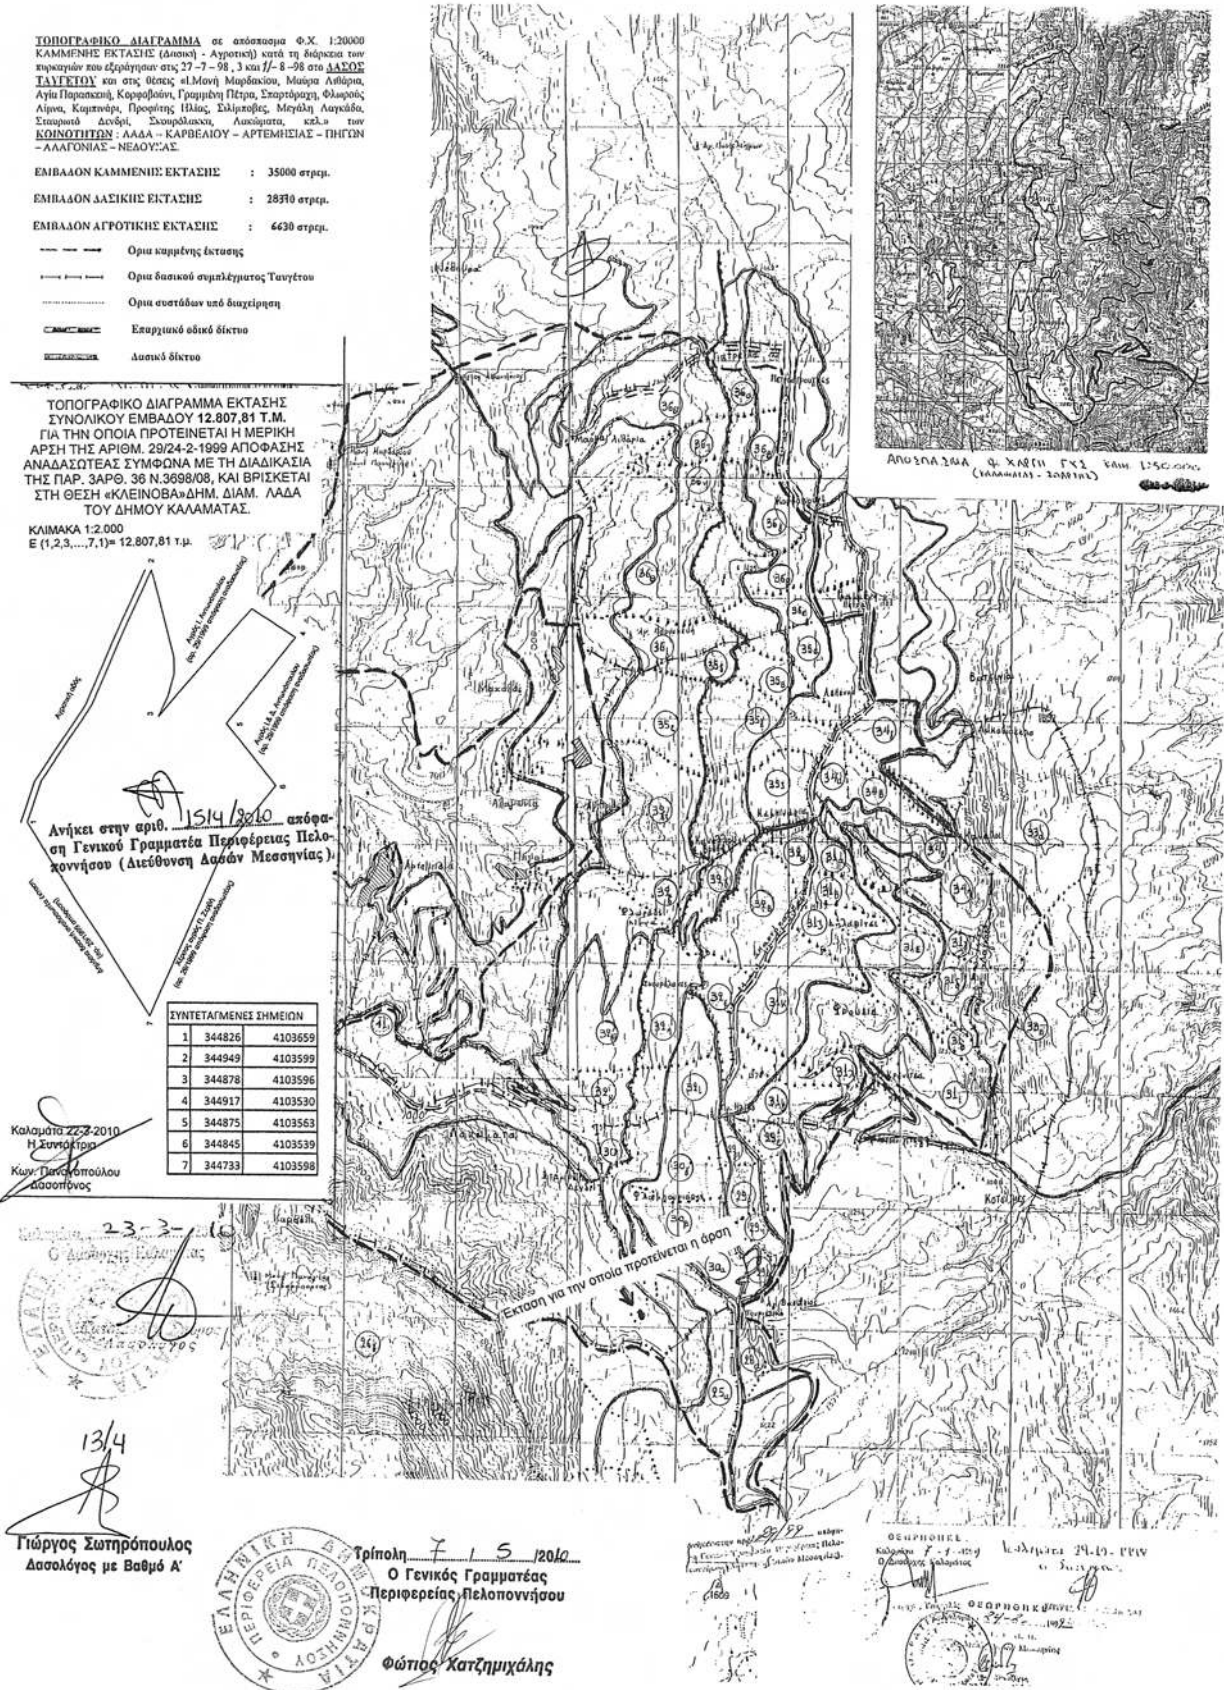

Αριθμ. Δ13α.1213

(3)

Καθορισμός της χρήσης εκποιούμενου δημοτικού
αύλακα.

Ο ΝΟΜΑΡΧΗΣ ΗΜΑΘΙΑΣ

Έχοντας υπόψη:

1. Τις διατάξεις του άρθρου 3 του Ν. 1512/1985 «Τροποποίηση και συμπλήρωση πολεοδομικών διατάξεων, ρύθμιση συναφών θεμάτων και θεμάτων ταμείου νομικών».

2. Την υπ' αριθ. 29/2010 απόφαση Δημοτικού συμβουλίου Ανθεμίων με την οποία αποφασίζεται η αλλαγή χρήσης σε βιομηχανική (με σκοπό την εκποίηση στην όμορη ιδιοκτησία της εταιρείας Ανατολή Αβεε) τμήματος του καταργούμενου δημοτικού αύλακα με αριθμό 213 συνολικού εμβαδού 695τ.μ. με στοιχεία 9, 10, 11, 12, 13, 14, 15, 16, 17, 18, 19, 20, 21, 22, 23, 40, 41, 42, 43, 44, 45, 46, 47, 48, 49, 50, 51, 34, 9.

3. Την υπ' αριθμ. 150/18.03.2010 εισήγηση της Π. Ιωσηφίδου προϊσταμένης του Τμήματος Πολεοδομίας Νάουσας.

4. Το από 26/03/2010 πρακτικό της 2^{ης} συνεδρίασης - θέμα 1^ο του ΣΧΟΠ με το οποίο εγκρίθηκε κατά πλειοψηφία η εισήγηση ως έχει, αποφασίζουμε:

Τον καθορισμό της χρήσης τμήματος του 213 τεμαχίου στη θέση Μεσδρά εκτός σχεδίου Χαρίεσσας Δ.Ανθεμίων, με στοιχεία 9, 10, 11, 12, 13, 14, 15, 16, 17, 18, 19, 20, 21, 22, 23, 40, 41, 42, 43, 44, 45, 46, 47, 48, 49, 50, 51, 34, 9 και εμβαδόν 695 τ.μ. όπως διακρίνεται στο συνημμένο τοπογραφικό διάγραμμα του πολιτικού μηχανικού Παρθενόπουλου Γιάννη σε βιομηχανική για επέκταση υφιστάμενης μονάδας ψυγείου-διαλογητήριου.


Από τις κανονιστικές διατάξεις της απόφασης αυτής δεν προκαλείται δαπάνη σε βάρος του κρατικού προϋπολογισμού ή του προϋπολογισμού της Νομαρχιακής Αυτοδιοίκησης ή του οικείου Ο.Τ.Α.


Κατά της απόφασης αυτής επιτρέπεται, σύμφωνα με το άρθρο 18, παράγραφος 12, του Ν. 2218/94, προσφυγή για παράβαση νόμου ενώπιον του Γενικού Γραμματέα της Περιφέρειας, εντός αποκλειστικής προθεσμίας 30 ημερών. Κατά τα λοιπά εφαρμόζονται οι διατάξεις του άρθρου 7 του Ν. 2839/2000.

Η απόφαση αυτή, καθώς και το διάγραμμα που τη συνοδεύει, να δημοσιευθούν στην Εφημερίδα της Κυβερνήσεως.

Βέροια, 21 Απριλίου 2010

Ο Νομάρχης
ΚΩΝ/ΝΟΣ ΚΑΡΑΠΑΝΑΓΙΩΤΙΔΗΣ

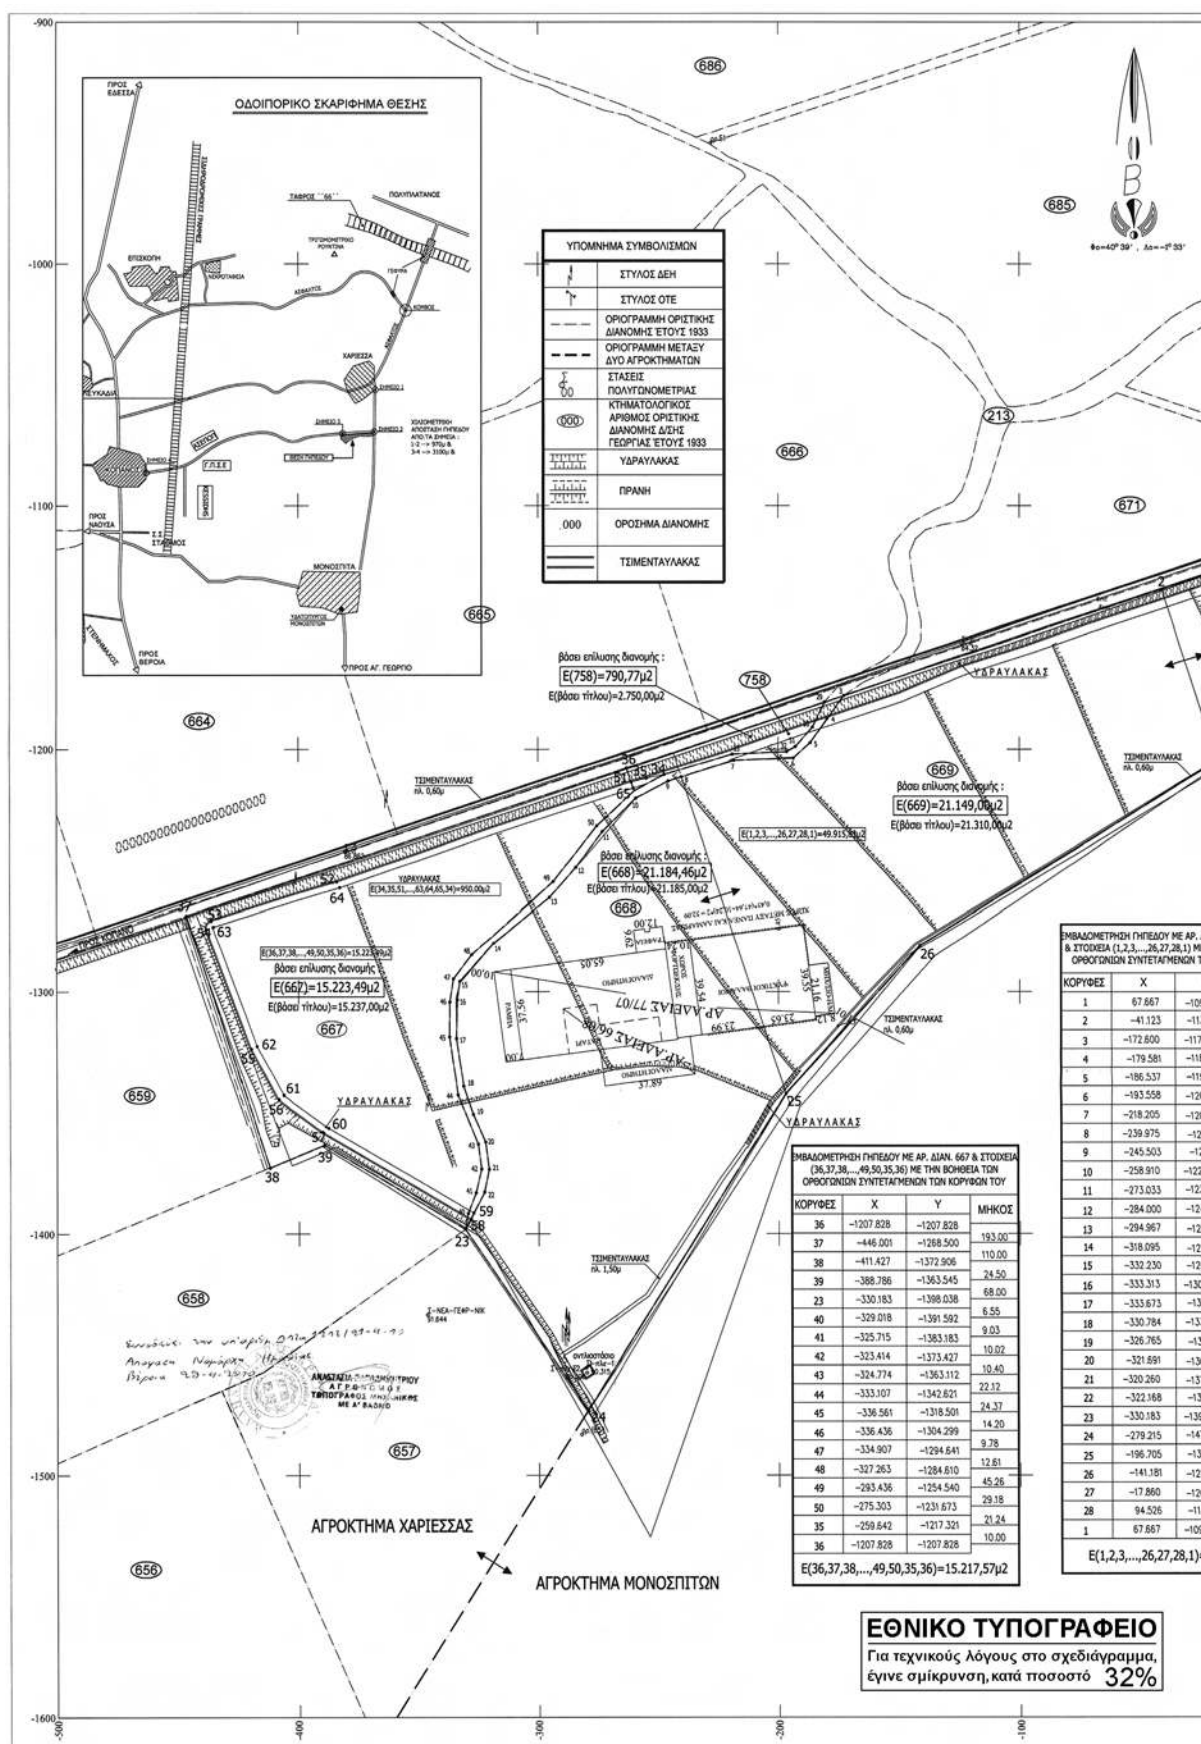

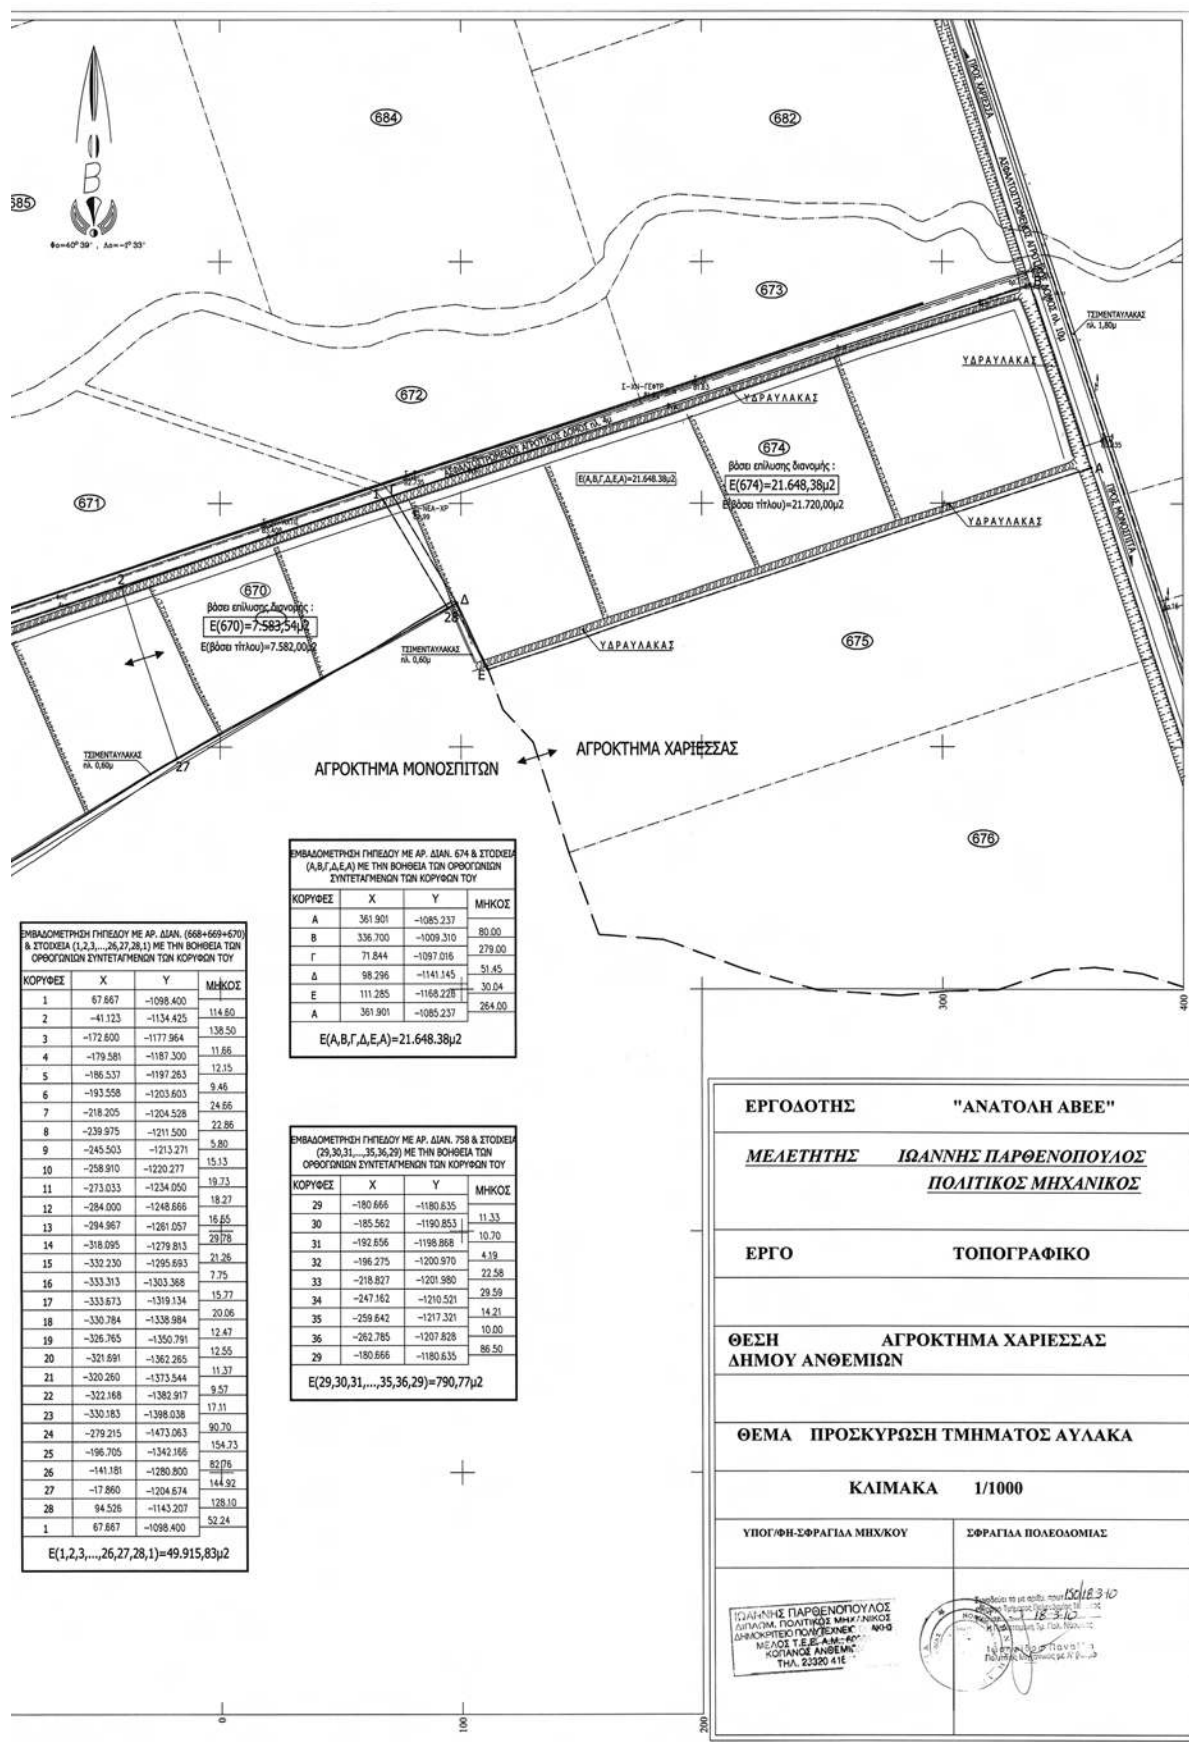

* 0 4 0 0 2 6 6 1 9 0 5 1 0 0 0 8 *

ΑΠΟ ΤΟ ΕΘΝΙΚΟ ΤΥΠΟΓΡΑΦΕΙΟ

ΚΑΠΟΔΙΣΤΡΙΟΥ 34 * ΑΘΗΝΑ 104 32 * ΤΗΛ. 210 52 79 000 * FAX 210 52 21 004
ΗΛΕΚΤΡΟΝΙΚΗ ΔΙΕΥΘΥΝΣΗ: <http://www.et.gr> — e-mail: webmaster.et@et.gr