



ΕΦΗΜΕΡΙΣ ΤΗΣ ΚΥΒΕΡΝΗΣΕΩΣ

ΤΗΣ ΕΛΛΗΝΙΚΗΣ ΔΗΜΟΚΡΑΤΙΑΣ

ΤΕΥΧΟΣ ΤΕΤΑΡΤΟ

Αρ. Φύλλου 267

27 Ιουλίου 2011

ΠΕΡΙΕΧΟΜΕΝΑ

ΑΠΟΦΑΣΕΙΣ

- Επικύρωση καθορισμού οριογραμμών τμήματος υδατορέματος στη θέση «Χαραϊντίνι» Δήμου Θηβαίων..... 1
- Κήρυξη ως αναδασωτέας δημόσιας έκτασης δασικού χαρακτήρα εμβαδού 10,407 στρεμ. στη θέση «Αγία Παρασκευή - Γούβελη» Περιφέρειας Τ.Κ. Καρυάς, Δήμου Μώλου - Αγ. Κων/νου του Νομού Φθιώτιδας..... 2

ΔΙΟΡΘΩΣΕΙΣ ΣΦΑΛΜΑΤΩΝ

- Διόρθωση Σφάλματος στην αριθμ. 2224/7-6-2011 απόφαση του Γενικού Γραμματέα Αποκεντρωμένης Διοίκησης Πελ/σου, Δυτικής Ελλάδος και Ιονίου..... 3

ΑΠΟΦΑΣΕΙΣ

- Αριθμ. 18422/3024 (1)
Επικύρωση καθορισμού οριογραμμών τμήματος υδατορέματος στη θέση «Χαραϊντίνι» Δήμου Θηβαίων.

Η ΓΕΝΙΚΗ ΓΡΑΜΜΑΤΕΑΣ
ΑΠΟΚΕΝΤΡΩΜΕΝΗΣ ΔΙΟΙΚΗΣΗΣ
ΘΕΣΣΑΛΙΑΣ - ΣΤΕΡΕΑΣ ΕΛΛΑΔΑΣ

Έχοντας υπόψη:

1. Τις διατάξεις του άρθρου 6 του Ν. 880/1979 (ΦΕΚ 58Α), όπως τροποποιήθηκε με το άρθρο 5 του Ν. 3010/2002 (ΦΕΚ 91Α).
2. Τις διατάξεις του Ν. 1558/1985 (ΦΕΚ 137Α) «Κυβέρνηση και Κυβερνητικά όργανα».
3. Τις διατάξεις του Ν. 1622/1986 (ΦΕΚ 92Α) «Τοπική Αυτοδιοίκηση - Περιφερειακή Ανάπτυξη και δημοκρατικός προγραμματισμός».

4. Τις διατάξεις του Ν. 2503/1997 (ΦΕΚ 107Α) «Διοίκηση, οργάνωση, στελέχωση της Περιφέρειας ρύθμιση θεμάτων για την τοπική αυτοδιοίκηση και άλλες διατάξεις».

5. Τις διατάξεις του Ν. 3852/2010 (ΦΕΚ 87Α) «Νέα Αρχιτεκτονική της Αυτοδιοίκησης και της Αποκεντρωμένης Διοίκησης - Πρόγραμμα Καλλικράτης».

6. Τις διατάξεις του Π.Δ. 138/2010 (ΦΕΚ 231 Α) «Οργανισμός της Αποκεντρωμένης Διοίκησης Θεσσαλίας - Στερεάς Ελλάδας».

7. Την αριθμ. 337/2010 απόφαση του Δημοτικού Συμβουλίου του Δήμου Θηβαίων, με την οποία εκφράζει τη σύμφωνη γνώμη του για τον καθορισμό των οριογραμμών τμήματος υδατορέματος στη θέση «Χαραϊντίνι» Δήμου Θηβαίων.

8. Την αριθμ. 839/31-3-2011 απόφαση της Δ/νσης Τεχνικών Έργων Περιφερειακής Ενότητας Βοιωτίας με την οποία καθορίστηκαν οι οριογραμμές τμήματος υδατορέματος στη θέση «Χαραϊντίνι» Δήμου Θηβαίων.

9. Το υποβληθέν οριζοντιογραφικό και υψομετρικό τοπογραφικό διάγραμμα αποτύπωσης του υδατορέματος, κλ. 1:500 και την Τεχνική Έκθεση με υδρολογικά, υδραυλικά και περιβαλλοντικά στοιχεία, αποφασίζουμε:


Επικυρώνουμε τον καθορισμό των οριογραμμών τμήματος υδατορέματος στη θέση «Χαραϊντίνι» Δήμου Θηβαίων Ν. Βοιωτίας, με τις συντεταγμένες των κορυφών των πολυγωνικών τους γραμμών, όπως αυτές σημειώνονται με μπλε γραμμές στα θεωρημένα από την Δ/νση Τεχνικών Υπηρεσιών Ν.Α. Ευβοίας δύο (2) τοπογραφικά διαγράμματα κλίμακας 1:500 που συνοδεύουν την παρούσα και αποτελούν αναπόσπαστο μέρος αυτής.


Η ισχύς της παρούσας αρχίζει από τη δημοσίευσή της στην Εφημερίδα της Κυβερνήσεως.

Η απόφαση αυτή, με τα συνημμένα της τοπογραφικά διαγράμματα, να δημοσιευθεί στην Εφημερίδα της Κυβερνήσεως.

Λαμία, 30 Ιουνίου 2011

Η Γενική Γραμματέας Αποκεντρωμένης Διοίκησης
ΚΑΛΛΙΟΠΗ ΓΕΡΑΚΟΥΔΗ

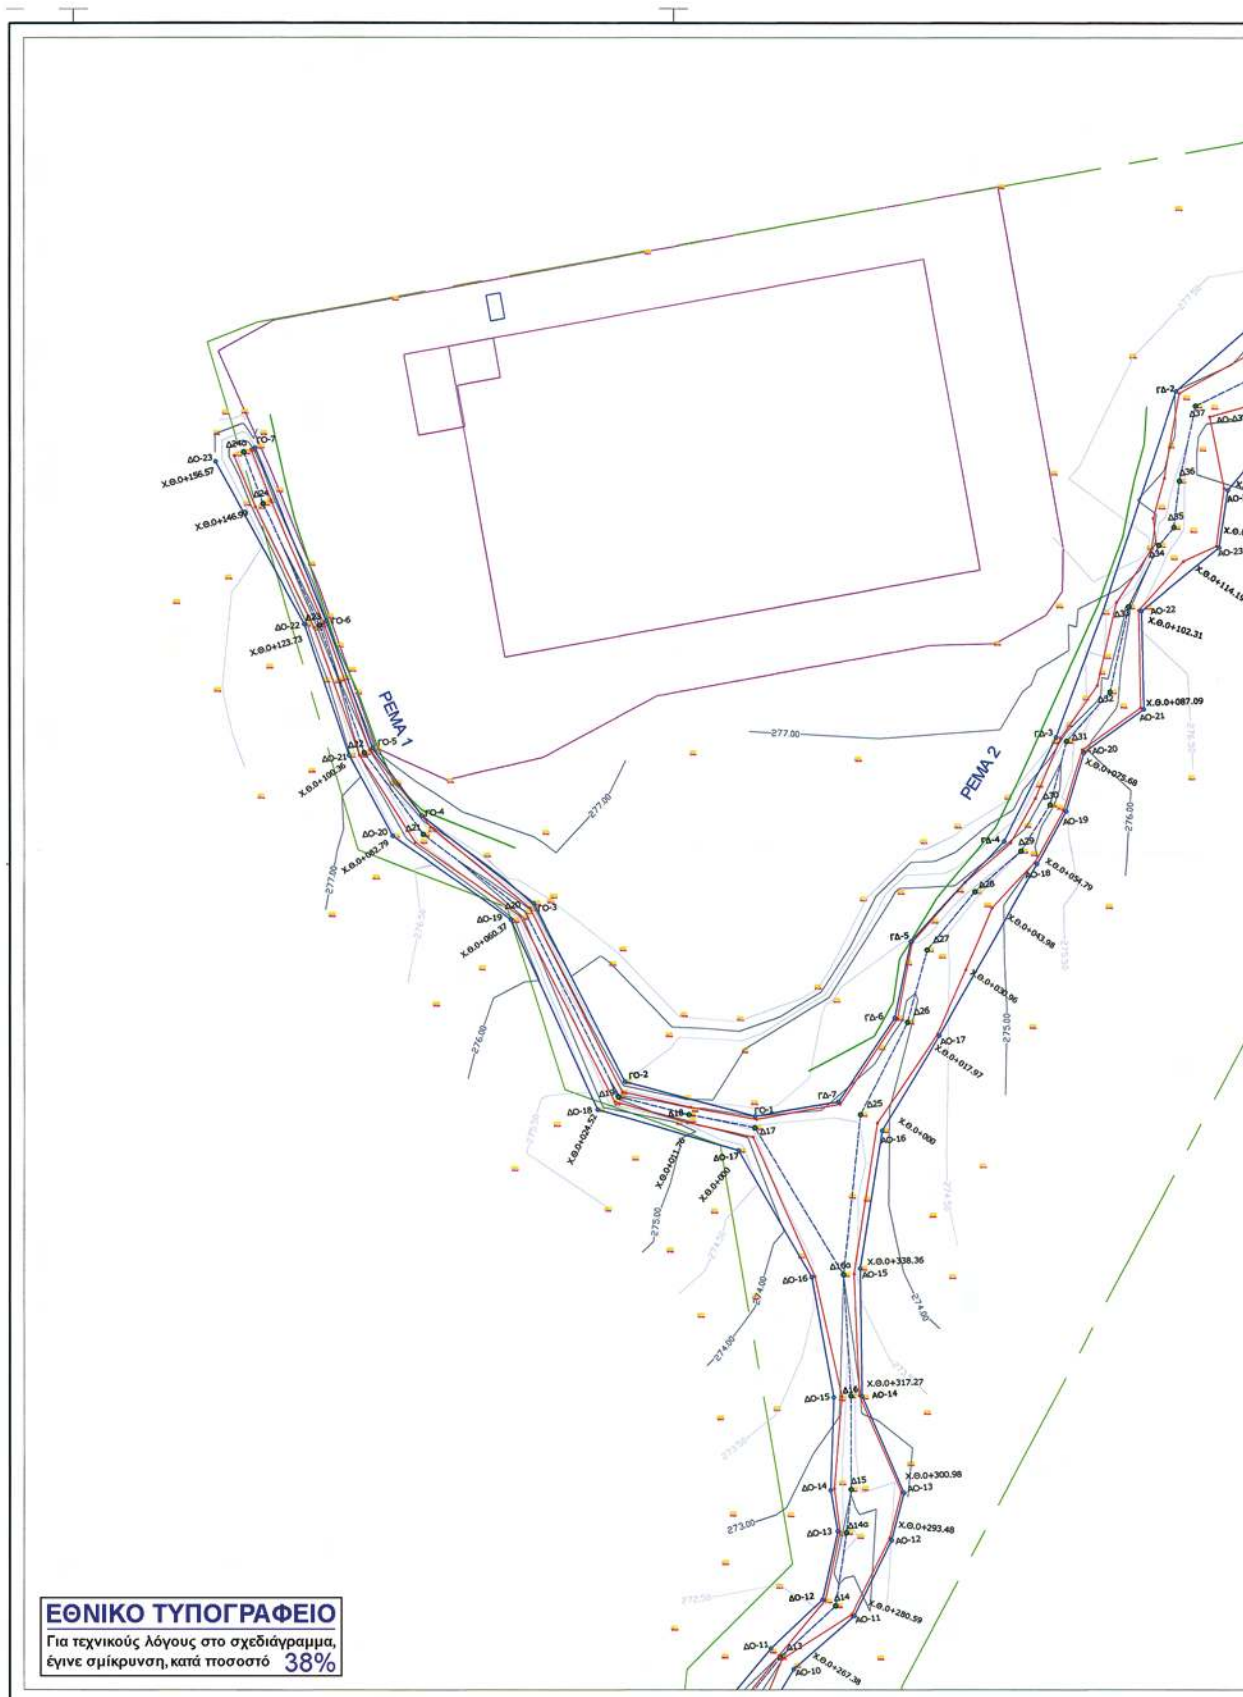


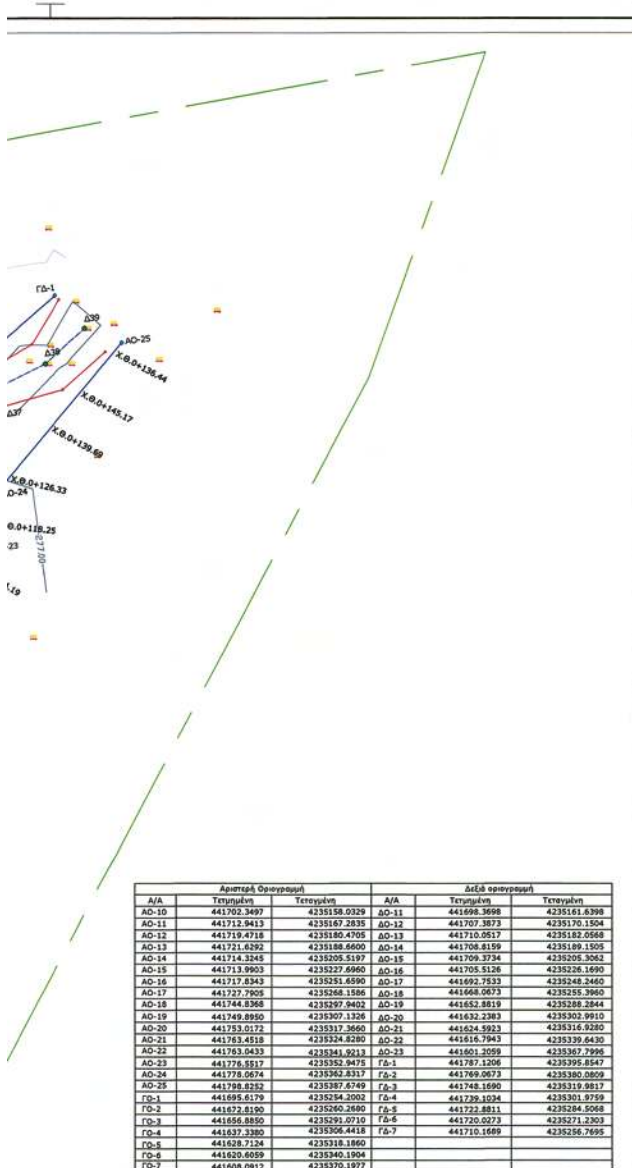


Αριστερή Οριογραμμή		Δεξιά οριογραμμή	
Α/Α	Τετραγωνία	Α/Α	Τετραγωνία
ΑΟ-10	441702.3697	ΔΟ-11	441696.3698
ΑΟ-11	441712.9413	ΔΟ-12	441707.3873
ΑΟ-12	441719.4718	ΔΟ-13	441710.0517
ΑΟ-13	441721.6292	ΔΟ-14	441708.8159
ΑΟ-14	441714.3248	ΔΟ-15	441709.3734
ΑΟ-15	441713.9903	ΔΟ-16	441705.5126
ΑΟ-16	441717.8343	ΔΟ-17	441692.7532
ΑΟ-17	441727.7905	ΔΟ-18	441668.0873
ΑΟ-18	441744.8368	ΔΟ-19	441652.8819
ΑΟ-19	441749.8950	ΔΟ-20	441632.2383
ΑΟ-20	441753.0172	ΔΟ-21	441624.5923
ΑΟ-21	441763.4518	ΔΟ-22	441616.7943
ΑΟ-22	441763.0433	ΔΟ-23	441601.2099
ΑΟ-23	441776.5517	Γδ-1	441787.1206
ΑΟ-24	441778.0674	Γδ-2	441789.0673
ΑΟ-25	441788.8252	Γδ-3	441748.1690
Γδ-1	441695.6179	Γδ-4	441739.1034
Γδ-2	441672.8190	Γδ-5	441722.8811
Γδ-3	441686.8890	Γδ-6	441720.0273
Γδ-4	441637.3380	Γδ-7	441710.1689
Γδ-5	441628.7124		
Γδ-6	441620.6059		
Γδ-7	441608.0912		

ΥΠΟΜΝΗΜΑ

- ΑΞΟΝΑΣ ΡΕΜΑΤΟΣ
 ----- ΓΡΑΜΜΕΣ ΠΛΗΜΜΤΡΑΣ
 ----- ΟΡΙΟΓΡΑΜΜΕΣ
 ----- ΓΡΑΜΜΗ ΠΡΟΣΩΡΙΝΗΣ ΟΡΙΟΘΕΤΗΣΗΣ
 Δ1
 ΟΝΟΜΑΣΙΑ ΔΙΑΤΟΜΗΣ
 ΣΗΜΕΙΟ ΓΡΑΜΜΗΣ ΠΛΗΜΜΤΡΑΣ
 ΑΟ-1
 ΣΗΜΕΙΟ ΑΡΙΣΤΕΡΗΣ ΟΡΙΟΓΡΑΜΜΗΣ
 ΔΟ-1
 ΣΗΜΕΙΟ ΔΕΞΙΑΣ ΟΡΙΟΓΡΑΜΜΗΣ

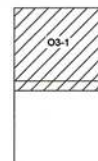

 Α. Τσιρογιάννης & Σ. Κωνσταντίνου 11/13/14 Μολιρίτσας Δημ. Γαλατάς		 ΝΙΣΣΕΤ ISO 9001:2008 Certificate No. 0113/2008	
ΕΡΓΟΔΟΤΗΣ-CLIENT		ΘΕΜΑ-TITLE	
"ΚΙΘΑΙΡΩΝ Ε.Π.Ε."		ΟΡΙΖΟΝΤΙΟΓΡΑΦΙΑ Δ/ΝΣΗ ΠΕΡΙΒΑΛΛΟΝΤΟΣ ΚΑΙ ΧΩΡΟΥ ΕΓΓΡΑΦΗ 16/4/2014/30.6 30.6.14	
ΕΡΓΟ-PROJECT		ΕΡΓΟ-PROJECT	
ΜΕΛΕΤΗ ΟΡΙΟΘΕΤΗΣΗΣ ΡΕΜΑΤΩΝ ΟΙΚΟΠΕΔΟΥ ΙΔΙΟΚΤΗΣΙΑΣ ΚΙΘΑΙΡΩΝ ΕΠΕ		 ΜΠΟΥΡΗΣ ΒΑΣΙΛΕΙΟΣ ΠΟΛΙΤΙΚΟΣ ΜΗΧΑΝΙΚΟΣ	
ΤΟΠΟΘΕΣΙΑ-PLACE		ΜΕΛΕΤΗ-DESIGNED BY	
ΘΕΣΗ "ΧΑΡΑΙΝΤΙΝΙ", ΕΚΤΟΣ ΣΧΕΔΙΟΥ, ΚΤΗΜΑΤΙΚΗ ΠΕΡΙΦΕΡΕΙΑ Δ.ΘΗΒΩΝ		ESI πολτικός μηχανικός	
		ΕΛΕΓΧΟΣ-CHECKED BY	
		ΜΥΛΕΡΟΣ ΓΕΩΡΓΙΟΣ πολτικός μηχανικός	
		ΣΧΕΔΙΑΣΗ-DRAWN BY	
		ESI πολτικός μηχανικός	
ΜΕΛΕΤΗ-CONSULT		ΥΠΟΓΡΑΦΗ-ΟΡΓΑΝΙΣΜΑ-SIGNATURE	
ΥΔΡΑΥΛΙΚΗ		 ΓΕΩΡΓΙΟΣ ΜΥΛΕΡΟΣ ΔΙΠΛΩΜ. ΠΟΛΙΤ. ΜΗΧΑΝΙΚΟΣ ΠΟΛΙΤΙΚΟΣ ΜΗΧΑΝΙΚΟΣ ΜΥΛΕΡΟΣ Γ.Ε.Ε. (ΑΡ. ΜΗΤΡΩΟΥ 1716) ΤΗΛΕΦΩΝΟ 06-64554141 ΣΤΕΦΑΝΟΣ ΑΡΜ. 043377220 ΔΟΥΛ. ΣΤΕΦΑΝΟΥ ΤΗΛ. 210 3445552 FAX 210 8140035	
ΣΤΑΔΙΟ-PHASE			
ΟΡΙΣΤΙΚΗ ΜΕΛΕΤΗ			
ΚΩΣΚΑΛΑ-SCALE			
ΚΑΜΑΚΑ 1:500			
ΗΜΕΡΟΜΗΝΙΑ-DATE			
ΙΟΥΛΙΟΣ 2010			

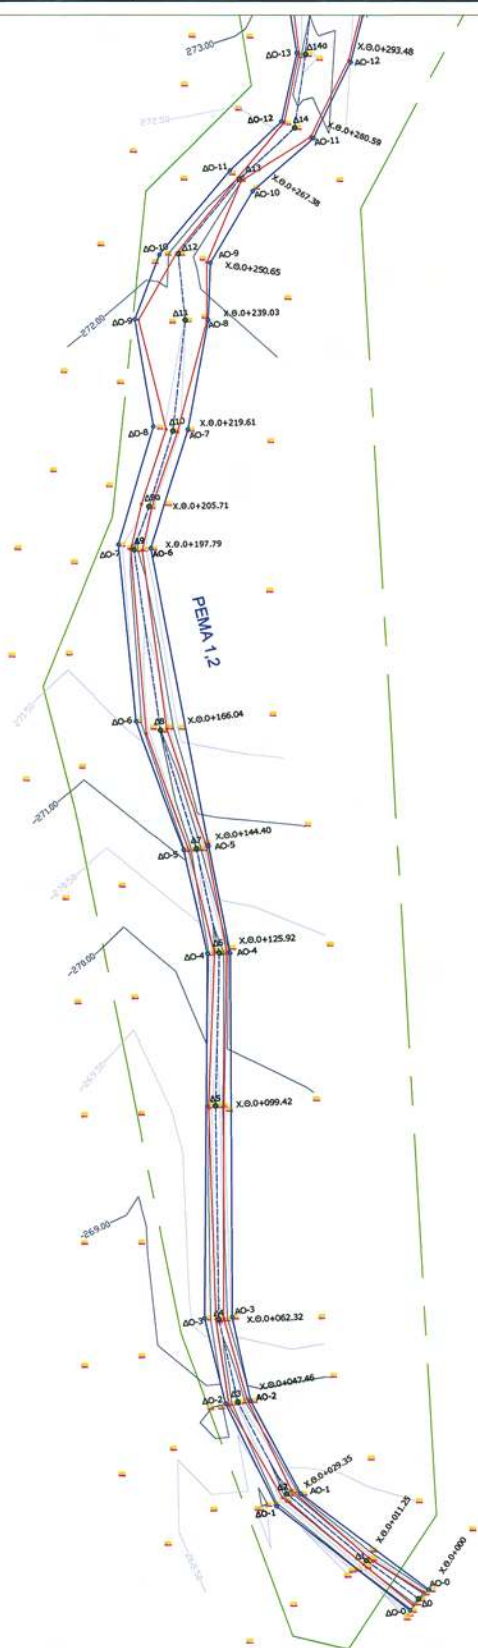

ΕΘΝΙΚΟ ΤΥΠΟΓΡΑΦΕΙΟ
Για τεχνικούς λόγους στο σχεδιάγραμμα,
έγινε σμίκρυνση, κατά ποσοστό **38%**

ΥΠΟΜΝΗΜΑ

A/A	Автомат Операторы		Звёз операторы	
	Темплет	Темплет	Темплет	Темплет
AO-0	441732.9251	4234914.6812	40-0	423491.0685
AO-1	441730.6909	4234914.6801	AO-1	423492.2417
AO-2	441701.2976	4234914.6801	AO-2	423492.0908
AO-3	441698.6742	4234982.1072	AO-3	441698.4887
AO-4	441698.3150	4235025.3297	AO-4	441698.3643
AO-5	441694.5800	4235043.8137	AO-5	441694.3650
AO-6	441694.4917	4235059.8996	AO-6	441694.3786
AO-7	441690.9947	4235116.5163	AO-7	441690.2963
AO-8	441694.5478	4235136.6005	AO-8	441694.0748
AO-9	441694.9359	4235145.6005	AO-9	441681.6794
AO-10	441702.4810	4235156.6005	AO-10	441694.0370
AO-11	441712.9143	4235167.2835	AO-11	441698.0658
AO-12	441718.4718	4235160.4075	AO-12	441707.3873

ΑΞΟΝΑΣ ΡΕΜΑΤΟΣ

ΓΡΑΜΜΕΣ ΠΛΗΜΜΕΤΡΑΣ

ΟΡΙΟΓΡΑΜΜΕΣ

ΓΡΑΜΜΗ ΠΡΟΣΩΡΙΝΗΣ ΟΡΙΟΘΕΤΗΣΗΣ

Δ1

ΟΝΟΜΑΤΙΑ ΔΙΑΤΟΜΗΣ


ΣΗΜΕΙΟ ΓΡΑΜΜΗΣ ΠΛΗΜΜΤΡΑΣ

ΣΗΜΕΙΟ ΑΡΙΣΤΕΡΗΣ ΟΡΙΟΓΡΑΜΜΗΣ

AO-1

ΣΗΜΕΙΟ ΔΕΞΙΑΣ ΟΡΙΟΓΡΑΜΜΗΣ

ΔΟ-1

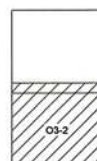

Αριθμ. 31349/2454

(2)

Κήρυξη ως αναδασωτέας δημόσιας έκτασης δασικού χαρακτήρα εμβαδού 10,407 στρεμ. στη θέση «Αγία Παρασκευή - Γούβελη» Περιφέρειας Τ.Κ. Καρυάς, Δήμου Μώλου - Αγ. Κων/νου του Νομού Φθιώτιδας.

Η ΓΕΝΙΚΗ ΓΡΑΜΜΑΤΕΑΣ
ΑΠΟΚΕΝΤΡΩΜΕΝΗΣ ΔΙΟΙΚΗΣΗΣ
ΘΕΣΣΑΛΙΑΣ - ΣΤΕΡΕΑΣ ΕΛΛΑΔΑΣ

Έχοντας υπόψη:

1. Τις διατάξεις των άρθρων 24 παρ. 1 και 117 παρ. 3 του Συντάγματος.

2. Τις διατάξεις του Ν. 2503/97 «Διοίκηση, οργάνωση, στελέχωση της Περιφέρειας, ρύθμιση θεμάτων για την τοπική αυτοδιοίκηση και άλλες διατάξεις» (ΦΕΚ 107 Α').

3. Τις διατάξεις του Ν. 998/79 «Περί προστασίας των δασών και των δασικών εν γένει εκτάσεων της χώρας» (ΦΕΚ 289 Α') όπως τροποποιήθηκαν με τον Ν. 3208/03 (ΦΕΚ 303 Α'), άρθρο 36 Ν. 3698/2008 (ΦΕΚ 189 Α') και άρθρο 9 Ν. 3818/10 (ΦΕΚ 17 Α') και συγκεκριμένα:

α) του άρθρου 41 παρ. 1 και β) του άρθρου 38 παρ. 1.

4. Τις διαταγές του Υπουργείου Αγροτικής Ανάπτυξης και τροφίμων:

α) 160417/1180/8-7-80 και β) 182447/3049/24-9-80.

5. Την αριθμ. 1669/33104/31-3-2011 απόφαση της Γ.Γ.Α.Δ.Θ. Στ.Ε «Μεταβίβαση δικαιώματος υπογραφής κ.λπ. στους Δ/ντές Δασών των Νομών» (ΦΕΚ 648/2011/τ.Β').

6. Την υπ' αριθμ. 31133/2859/22-6-2011 πρόταση του Δασαρχείου Αταλάντης από την οποία προκύπτει ότι η έκταση που αναφέρεται στο θέμα είχε κατά το χρόνο καταστροφής της, που έγινε από πυρκαγιά, Δασικό χαρακτήρα κατά την έννοια του άρθρου 3 παρ. 1 του Ν. 998/79, όπως τροποποιήθηκε και ισχύει σήμερα, καλυπτόμενη από δασική βλάστηση αειφύλλων πλατυφύλλων (πουρνάρι, σχοίνα, σπάρτα) και ως εκ τούτου επιβάλλεται η κήρυξή της ως αναδασωτέας, αποφασίζουμε:

Κηρύσσουμε ως αναδασωτέα τη δημόσια έκταση δασικού χαρακτήρα συνολικού εμβαδού 10,407 στρεμ. στη θέση «Αγία Παρασκευή - Γούβελη» Περιφέρειας Τ.Κ. Καρυάς Δήμου Μώλου - Αγ. Κων/νου του Νομού Φθιώτιδας, με σκοπό αφ' ενός μεν την διατήρηση του δασικού της

χαρακτήρα, ώστε να αποκλειστεί η διάθεσή της για άλλο προορισμό αφ' ετέρου δε την επαναδημιουργία της δασικής βλάστησης με φυσική αναγέννηση ή τεχνητή αναδάσωση.

Προσδιορίζεται με τα στοιχεία: Τμήμα Α (1, 2, 3, 24, 25, 26, 1) εμβαδού 7,018 στρεμ. - Τμήμα Β (10, 11...18, 19, 10) εμβαδού 3,389 στρεμ. ήτοι συνολικού εμβαδού 10,407 στρ. όπως φαίνεται στο συνημμένο διάγραμμα, το οποίο αποτελεί αναπόσπαστο μέρος της απόφασής αυτής και έχει όρια:

ΤΜΗΜΑ Α=7,018 στρεμ

Ανατολικά: Με Δημόσια έκταση δασικού χαρακτήρα.

Δυτικά: Με Δημόσια έκταση δασικού χαρακτήρα.

Βόρεια: Με Δημόσια έκταση δασικού χαρακτήρα.

Νότια: Με Δημόσια έκταση δασικού χαρακτήρα που έχει κηρυχθεί αναδασωτέα με την αριθμ. 3873/97 απόφαση της Δ/νσης Δασών Ν. Φθ/δας.

ΤΜΗΜΑ Β=3,389 στρεμ.

Ανατολικά: Με έκταση μη δασικού χαρακτήρα σήμερα.

Δυτικά: Με Δημόσια έκταση δασικού χαρακτήρα.

Βόρεια: Με Δημόσια έκταση δασικού χαρακτήρα που έχει κηρυχθεί αναδασωτέα με την αριθμ. 3873/97 απόφαση της Δ/νσης Δασών Ν. Φθ/δας.

Νότια: Με λωρίδα δημόσιας έκτασης δασικού χαρακτήρα και πέραν αυτής με έκταση που έχει κηρυχθεί αναδασωτέα με την αριθμ. 3499/88 απόφαση της Δ/νσης Δασών Ν. Φθ/δας.

Επιτρέπεται υποβολή κατ' αυτής αίτησης ακύρωσης στο Σ.τ.Ε. μέσα σε προθεσμία εξήντα (60) ημερών, που αρχίζει από την επομένη της δημοσίευσής της (άρθρο 46 Π.Δ. 18/89).

Από τις διατάξεις της απόφασης αυτής δεν προκαλείται δαπάνη σε βάρος του Κρατικού Προϋπολογισμού.


Η απόφαση αυτή να δημοσιευθεί στην Εφημερίδα της Κυβερνήσεως.

Λαμία, 28 Ιουνίου 2011

Με εντολή Γενικού Γραμματέα
Αποκεντρωμένης Διοίκησης
Ο Διευθυντής Δασών
ΙΩΑΝΝΗΣ ΠΑΠΑΝΔΡΕΟΥ

ΤΟΠΟΓΡΑΦΙΚΟ ΔΙΑΓΡΑΜΜΑ

«Αναδασωτέας έκτασης δασικού χαρακτήρα, στη θέση «Αγία Παρασκευή - Γούβελι», περιοχής Τ.Κ Καραύς, Δήμου Μύλου - Αγίου Κωνσταντίνου, Εμβαδού Τμήματος Α:(1,2,3,24,25,26,1) = 7,018 στρεμ., Εμβαδού Τμήματος Β:(10,11,...,18,19,10) = 3,389 στρεμ. και συνολικού Εμβαδού = 10,407 στρεμ., που κήκε από πυρκαγιά στις 28-03-2011.»

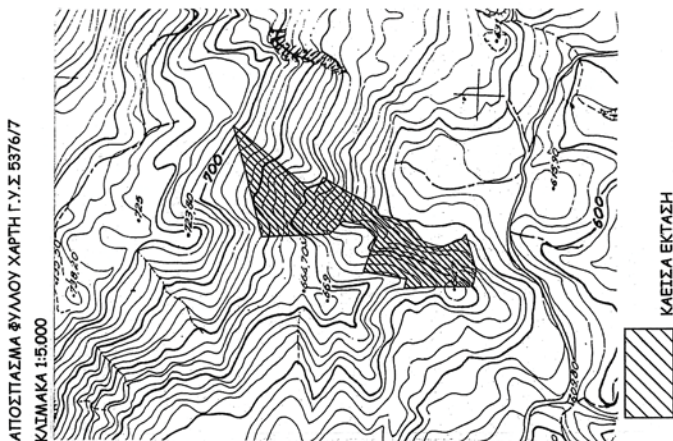


ΣΗΜΕΙΑ	ΑΠΟΣΤΑΣΗ ΣΗΜΕΙΩΝ ΜΕΤΑΞΥ ΣΗΜΕΙΑ	
	ΣΗΜΕΙΑ	ΑΠΟΣΤΑΣΗ (μέτρα)
1-2		80,48
2-3		8,00
3-24		50,20
24-25		5,50
25-26		124,28
26-1		134,02
3-4		13,57
10-11		4,06
11-12		49,01
12-13		19,42
13-14		43,97
14-15		7,81
15-16		26,93
16-17		15,03
17-18		36,88
18-19		4,00
10-19		81,88

ΠΙΝΑΚΑΣ ΣΥΝΤΕΤΑΓΜΕΝΩΝ Ε.Γ.Σ. Α' 87			
ΣΥΝΟΛΙΚΟ ΕΜΒΑΔΟΝ ΕΚΤΑΣΗΣ: 10,407 στρεμ.			
ΤΜΗΜΑ Α (ΕΜΒΑΔΟΝ 7,018 στρεμ.)			
ΣΗΜΕΙΑ	X	Y	Ψ
1	X = 397290,3789	Y = 4285356,1430	
2	X = 397294,7337	Y = 4285275,7805	
3	X = 397300,5011	Y = 4285270,2364	
24	X = 397346,5547	Y = 4285292,3782	
25	X = 397340,7711	Y = 4285295,0925	
26	X = 397419,7816	Y = 4285391,0291	
ΤΜΗΜΑ Β (ΕΜΒΑΔΟΝ 3,389 στρεμ.)			
ΣΗΜΕΙΑ	X	Y	Ψ
10	X = 397233,9007	Y = 4285158,8445	
11	X = 397234,1541	Y = 4285154,7899	
12	X = 397235,1541	Y = 4285105,7899	
13	X = 397254,1541	Y = 4285101,7899	
14	X = 397286,1541	Y = 4285114,7899	
15	X = 397290,1541	Y = 4285118,7899	
16	X = 397280,1541	Y = 4285144,7899	
17	X = 397281,1541	Y = 4285159,7899	
18	X = 397308,1541	Y = 4285183,7899	
19	X = 397310,5900	Y = 4285187,5233	

ΑΝΑΔΑΣΩΤΕΑ ΕΚΤΑΣΗ

ΤΟ ΜΕ ΣΤΟΙΧΕΙΑ (3,4,5...10,19,23,24,1)ΤΜΗΜΑ ΤΗΣ ΚΑΙΣΙΑΣ ΕΚΤΑΣΗΣ ΠΟΥ ΕΧΕΙ ΚΗΡΥΧΘΕΙ ΑΝΑΔΑΣΩΤΕΟ ΜΕ ΤΗΝ ΑΡΙΘ. 3873/97 ΑΠΟΦ. ΤΗΣ ΔΙΕΥΣΗΣ ΔΑΣΩΝ Ν. ΘΕ/ΔΑΣ ΚΑΙ ΔΕΝ ΚΗΡΥΣΣΕΤΑΙ ΑΝΑΔΑΣΩΤΕΟ

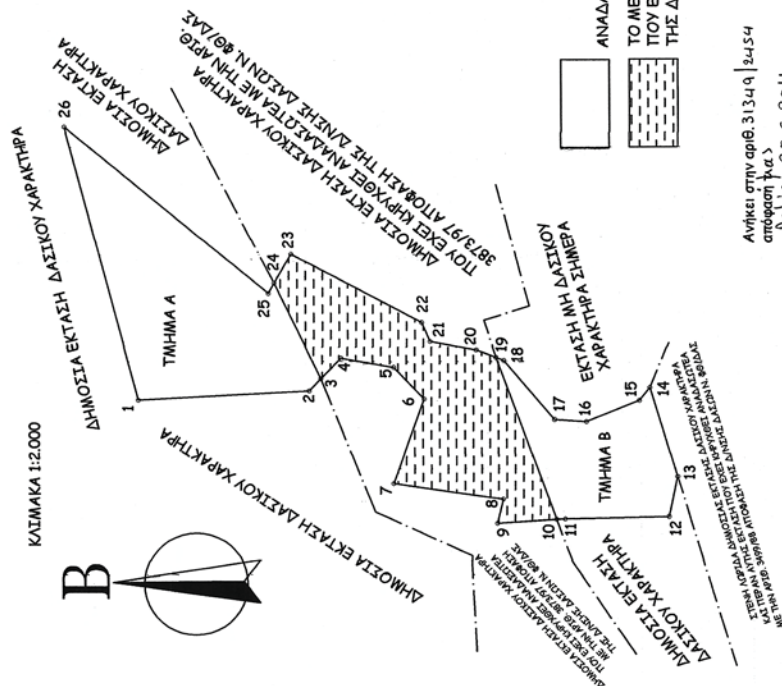

Ανήκει στην αριθ. 31349/2454 απόφαση της 28-6-2011 Ε.Γ.Δ.Θ.Ε.Ε.Ε



ΕΛΕΥΘΕΡΗ
Ατάλνη 22-06-2011
Ο ΔΑΣΑΡΧΗΣ



Ανέχει στην αριθ. 31349/2454 απόφαση της 28-6-2011 Ε.Γ.Δ.Θ.Ε.Ε.Ε



ΕΘΝΙΚΟ ΤΥΠΟΓΡΑΦΕΙΟ
Για τεχνικούς λόγους στο σχεδιάγραμμα, έγινε σμίκρυνση, κατά ποσοστό 56%

Ατάλνη 22-06-2011
Ο ΣΥΝΤΑΚΤΗΣ
ΜΙΤΗΛΑΣ ΘΕΟΔΩΡΟΣ ΔΑΣΟΠΟΝΟΣ

ΔΙΟΡΘΩΣΕΙΣ ΣΦΑΛΜΑΤΩΝ

(3)

Στην αριθμ. 2224/7-6-2011 απόφαση του Γενικού Γραμματέα Αποκεντρωμένης Διοίκησης Πελ/σου, Δυτικής Ελλάδος και Ιονίου «περί κήρυξης αναδασωτέας έκτασης 0,913 στρεμμάτων στη θέση «Φτεριά» περιοχής Τοπικής Κοινότητας Βρωμόβρυσης Δημοτικής Ενότητας

Αρφαρών του Δήμου Αρφαρών Νομού Μεσσηνίας» που δημοσιεύθηκε στο ΦΕΚ 197/τ.Δ'/16-6-2011, διορθώνεται:

Από το εσφαλμένο:

« ...στην θέση «Φτελιά»»,

στο ορθό:

« ...στην θέση «Φτεριά».....».

(Από την Αποκεντρωμένη Διοίκηση
Πελοποννήσου, Δυτικής Ελλάδας και Ιονίου)



* 0 4 0 0 2 6 7 2 7 0 7 1 1 0 0 8 *

ΑΠΟ ΤΟ ΕΘΝΙΚΟ ΤΥΠΟΓΡΑΦΕΙΟ

ΚΑΠΟΔΙΣΤΡΙΟΥ 34 * ΑΘΗΝΑ 104 32 * ΤΗΛ. 210 52 79 000 * FAX 210 52 21 004