



ΕΦΗΜΕΡΙΣ ΤΗΣ ΚΥΒΕΡΝΗΣΕΩΣ

ΤΗΣ ΕΛΛΗΝΙΚΗΣ ΔΗΜΟΚΡΑΤΙΑΣ

ΤΕΥΧΟΣ ΤΕΤΑΡΤΟ

Αρ. Φύλλου 269

3 Ιουλίου 2009

ΠΕΡΙΕΧΟΜΕΝΑ

ΑΠΟΦΑΣΕΙΣ

- Κήρυξη αναδασωτέας Δημόσιας Δασικής έκτασης,
612,0141 τ.μ. στη θέση «Αγ. Παρασκευή» Δ.Δ. Κο-
ζάνης, Δήμου Κοζάνης, Νομού Κοζάνης 1
- Καθορισμός ορίων αιγιαλού και παραλίας στη θέση
«ΓΙΑΛΟΣ-ΓΙΑΡΔΑ» Γαστουρίου Δ. Αχιλλείων Ν.
Κέρκυρας 2
- Κήρυξη ως αναδασωτέας συνοδιόκτητου δάσους εμ-
βαδού 7.336,70 τ.μ. στη θέση «Βίγλα», περιφέρει-
ας Δ.Δ. Πόρων του Δήμου Ανατ. Ολύμπου Νομού
Πιερίας 3

ΑΠΟΦΑΣΕΙΣ

- Αριθμ. 50914/1355 (1)
- Κήρυξη αναδασωτέας Δημόσιας Δασικής έκτασης,
612,0141 τ.μ. στη θέση «Αγ. Παρασκευή» Δ.Δ. Κοζά-
νης, Δήμου Κοζάνης, Νομού Κοζάνης.

Ο ΓΕΝΙΚΟΣ ΓΡΑΜΜΑΤΕΑΣ ΠΕΡΙΦΕΡΕΙΑΣ ΔΥΤΙΚΗΣ ΜΑΚΕΔΟΝΙΑΣ

Έχοντας υπόψη:

1. Τις διατάξεις:

α. Της παρ. 1 του άρθρου 24 και της παρ. 3 του άρθρου
117 του Συντάγματος.

β. Της παρ. 1 του άρθρου 38 του ν. 998/1979 «Περί προ-
στασίας των δασών και των δασικών εν γένει εκτάσεων
της Χώρας» ως και της παρ. 1 του άρθρου 41 του ίδιου
Νόμου όπως τροποποιήθηκε με την παρ. 8 του άρθρου
1 του ν. 3208/2003.

γ. Της παρ. 3 του άρθρου 70 του ν. 998/1979 που
προστέθηκε με το άρθρο 12 του ν. 2040/1992 και αντι-
καταστάθηκε με την παρ. 15 του άρθρου 1 του ν. 3208/
2003.

δ. Του ν. 2503/1997 «Διοίκηση, οργάνωση, στελέχωση
της Περιφέρειας, ρύθμιση θεμάτων για την Τοπική Αυ-
τοδιοίκηση και άλλες διατάξεις».

2. Τις διαταγές του Υπουργείου Γεωργίας: α) 160417/
1180/8.7.1980, β) 182447/3049/24.9.1980.

3. Το γεγονός ότι στη συγκεκριμένη έκταση επήλθε
καταστροφή της δασικής βλάστησης λόγω παράνομης
εκχέρσωσης, η οποία διαπιστώθηκε στις 20.3.2009.

4. Την υπ' αριθμ. 46143/1252/18.5.2009 πρόταση του Δα-
σαρχείου Κοζάνης, την υπ' αριθμ. 47471/738/28.5.2009
σύμφωνη γνώμη της Δ/νσης Δασών Κοζάνης ως και τη
σύμφωνη γνώμη της Δ/νσης Δασών Περιφέρειας Δυ-
τικής Μακεδονίας, για κήρυξη ως αναδασωτέας της
αναφερόμενης έκτασης, αποφασίζουμε:

Κηρύσσουμε αναδασωτέα, την Δημόσια δασικού χα-
ρακτήρα έκταση, εμβαδού 612,0141 τ.μ. στη θέση «Αγ.
Παρασκευή» Δ.Δ. Κοζάνης, Δήμου Κοζάνης Νομού Κοζά-
νης, με σκοπό, αφ' ενός μεν τη διατήρηση του δασικού
της χαρακτήρα ώστε να αποκλειστεί η διάθεση της για
άλλο προορισμό, αφ' ετέρου δε την επαναδημιουργία με
φυσική αναγέννηση της δασικής βλάστησης που απο-
τελείται από Κέλτις, Πρίνο, Κράτεγο και Δρυ.

Η ανωτέρω έκταση φαίνεται στο συνημμένο τοπογρα-
φικό διάγραμμα κλίμακας 1:1000 που προσδιορίζεται με
συντεταγμένες σε προβολικό σύστημα Ε.Γ.Σ.Α. από τα
στοιχεία 1, 2, 3, 4, 5, 1 καθώς και σε απόσπασμα χάρτη
Γενικού Προσανατολισμού κλίμακας 1:50.000 τα οποία
και αποτελούν τμήμα της παρούσης και συνορεύει:

Βόρεια: Με Δημόσια δασική έκταση.

Νότια: Με Δημόσια δασική έκταση.

Ανατολικά: Με Δημόσια δασική έκταση.

Δυτικά: Με αγρό

Η απόφαση αυτή να δημοσιευθεί στην Εφημερίδα της
Κυβερνήσεως.

Κοζάνη, 16 Ιουνίου 2009

Ο Γενικός Γραμματέας Περιφέρειας
ΑΝΔΡΕΑΣ ΛΕΟΥΔΗΣ

ΤΟΠΟΓΡΑΦΙΚΟ ΔΙΑΓΡΑΜΜΑ**ΔΗΜΟΣΙΑΣ ΔΑΣΙΚΗΣ ΕΚΤΑΣΗΣ****ΠΕΡΙ ΚΗΡΥΞΕΩΣ ΤΗΣ ΩΣ ΑΝΑΔΑΣΩΤΕΑΣ**


ΘΕΣΗ: "Αγία Παρασκευή" - Δ.Δ. Κοζάνης - Δήμος Κοζάνης

ΕΜΒΑΔΟΝ (1, 2, 3, 4, 5) = 612,0141 τ.μ. - ΚΛΙΜΑΚΑ 1:1000


(Λεπτομερής αποτύπωση με συντεταγμένες σε προβολικό σύστημα Ε.Γ.Σ.Α 87 & υπόμνημα)

ΕΘΝΙΚΟ ΤΥΠΟΓΡΑΦΕΙΟΓια τεχνικούς λόγους στο σχεδιάγραμμα,
έγινε σμίκρυνση, κατά ποσοστό **79%**

↑ Β

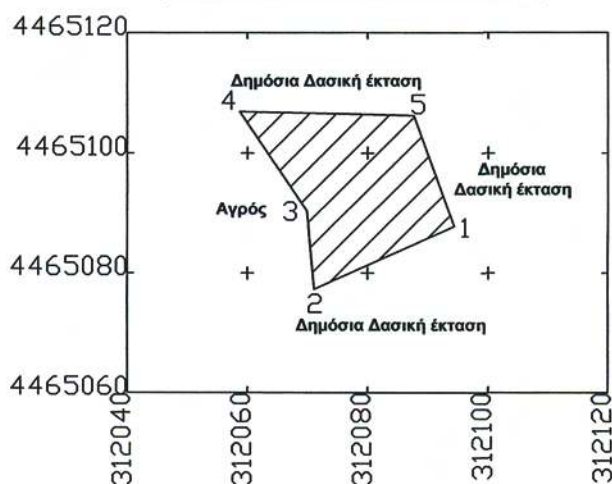Συντεταγμένες
σημείων (Ε.Γ.Σ.Α. 87)

Α/Α	X	Y
1	312094.3792	4465087.7121
2	312071.0975	4465077.3349
3	312069.8688	4465090.2779
4	312058.7144	4465106.8650
5	312087.6506	4465106.2649

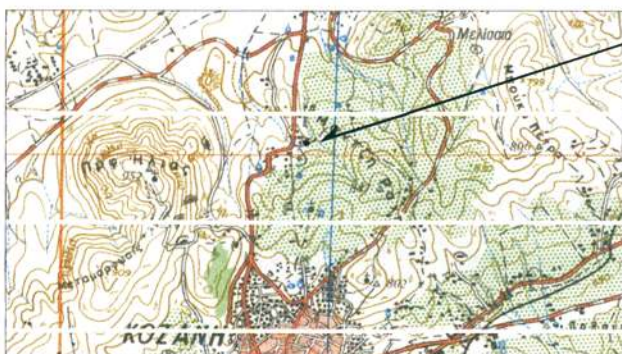ΧΑΡΤΗΣ ΓΕΝΙΚΟΥ ΠΡΟΣΑΝΑΤΟΛΙΣΜΟΥ
ΑΠΟΣΠΑΣΜΑ Φ.Χ. ΚΟΖΑΝΗ (ΕΚΔΟΣΗΣ 1984) - ΚΛΙΜΑΚΑΣ 1:50.000Θέση αναδασωτέας
έκτασηςΑνήκει στην αριθμ. **50914/1355/16-6-2009** Απόφαση Γ.Γ.Π.Δ.Μακεδονίας κήρυξης της έκτασης ως αναδασωτέαςΚΟΖΑΝΗ: 12-5-2009
Ο ΣυντάξαςΣπυρίδων Μπούσιος
Δασολόγος**ΘΕΩΡΗΘΗΚΕ**ΚΟΖΑΝΗ: 12-5-2009
Η ΔασάρχηςΑναστασία Τσιμηνάκη
ΔασολόγοςΚΟΖΑΝΗ: 16-6-2009
Ο Γ.Γ.Π.Δ.Μακεδονίας

Ανδρέας Λεούδης

Αριθμ. 12883

(2)

Καθορισμός ορίων αιγιαλού και παραλίας στη θέση «ΓΙΑΛΟΣ-ΓΙΑΡΔΑ» Γαστουρίου Δ. Αχιλλείων Ν. Κέρκυρας.

Ο ΓΕΝΙΚΟΣ ΓΡΑΜΜΑΤΕΑΣ
ΠΕΡΙΦΕΡΕΙΑΣ ΙΟΝΙΩΝ ΝΗΣΩΝ

Έχοντας υπόψη:

1. Τις διατάξεις του ν. 2971/2001 (ΦΕΚ 285/τ. Α΄/19.12.2001) «Περί αιγιαλού, παραλίας και άλλες διατάξεις»

2. Τις διατάξεις του ν. 3200/1955 «Περί διοικητικής αποκέντρωσης» όπως αυτές τροποποιήθηκαν και ισχύουν σήμερα με τα ν.δ. 532/1970, β.δ. 704/1970, β.δ. 192/1972, π.δ. 71/1984, π.δ. 347/1986, ν. 2026/1992 και π.δ. 97/1993.

3. Τις διατάξεις του β.δ. 439/1970 «περί συμπληρώσεως των διατάξεων περί αιγιαλού».

4. Τις διατάξεις του άρθρου 19 παρ. 5 ν. 2344/1995, του άρθρου 52 παρ. 6 του ν. 2218/1994, του άρθρου 4 παρ. 7 ν. 2240/1994 δυνάμει των οποίων αρμοδιότητες του Υπουργείου Οικονομικών που είχαν μεταβιβαστεί στους Νομάρχες ανήκουν στον Περ/κο Δ/ντη σε συνδυασμό με αυτές του άρθρου 14 παρ. 2 του ν. 2399/1996 με τις οποίες περιήλθαν στο Γενικό Γραμματέα της Περιφέρειας.

5. Τις διατάξεις των παρ. 2 και 6 του άρθρου 1 ν. 2503/1997 «Διοίκηση, οργάνωση, στελέχωση της Περιφέρειας, ρύθμιση θεμάτων για την Τοπική Αυτοδιοίκηση και άλλες διατάξεις» (ΦΕΚ 107 τ.Α΄), σύμφωνα με τις οποίες οι Περιφερειακές Υπηρεσίες του Υπουργείου Οικονομικών που συγκροτούσαν την Περιφερειακή Διοίκηση του Νομού ή της Νομαρχίας δεν υπήχθησαν στην ενιαία οργανική μονάδα της Περιφέρειας, ούτε καταργήθηκαν, αλλά αποτελούν από 1.9.1997 Υπηρεσίες του Υπουργείου Οικονομικών.

6. Το υπ' αριθμ 28979/31.7.1997 έγγραφο της Δ/νσης Διοίκησης του Υπουργείου Εσωτερικών, Δημ. Διοίκησης και Αποκέντρωσης σύμφωνα με το οποίο οι αρμοδιότητες του Γεν. Γραμματέα της Περιφέρειας σε θέματα Υπηρεσιών του Υπουργείου Οικονομικών μεταφέρονται από 1.9.1997 στον Υπουργό Οικονομικών.

7. Τις διατάξεις της παρ. 21 του άρθρου 46 ν. 3220/2004 (ΦΕΚ 15/τ.Α΄/28.1.2004) «Μεταβίβαση αρμοδιοτήτων του Υπουργού Οικονομίας και Οικονομικών στο Γεν. Γραμματέα της Περιφέρειας».

8. Το υπ' αριθμ. 1030067/296/Α0006/7.4.2004 έγγραφο της Δ/νσης Οργάνωσης της Γενικής Δ/νσης Διοικητικής Υποστήριξης του Υπουργείου Οικονομίας και Οικονομικών «Διευκρινήσεις για τις αρμοδιότητες των Υφυπουργών Οικονομίας και Οικονομικών που περιέχονται από 10.4.2004 στους Γεν. Γραμματείς Περιφερειών».

9. Την από 17.6.2008 έκθεση της κατά το άρθρο 3 του ν. 2971/2001 αρμόδιας Επιτροπής καθορισμού ορίων αιγιαλού και παραλίας για τον καθορισμό ορίων αιγιαλού και παραλίας στη θέση «Γιαλός-Γιάρδα» Γαστουρίου Δ. Αχιλλείων.

10. Το τοπογραφικό υψομετρικό διάγραμμα σε κλίμακα 1/500 που συντάχθηκε το Μάρτιο του 2008 σε μια (1) πινακίδα από τον Μπαλατσινό Γεράσιμο Τοπογράφο Μηχανικό ΤΕ, ελέγχθηκε για την ακρίβεια της αποτύπω-

σης και την τήρηση των προδιαγραφών στις 23.5.2008 από τη Μαρία Αρμενιάκου, Τοπογράφο Μηχανικό της Κτηματικής Υπηρεσίας και θεωρήθηκε από την ίδια την ίδια ημερομηνία, όπως ορίζουν οι διατάξεις του άρθρου 5 του ν. 2971/2001.

11. Το υπ' αριθμ. Φ 544.5/231/13.4.2009 έγγραφο του ΓΕΝ, αποφασίζουμε:

Επικυρώνουμε την από 17.6.2008 έκθεση της κατά το άρθρο 3 του ν. 2971/2001 αρμόδιας Επιτροπής καθορισμού ορίων αιγιαλού στη θέση «Γιαλός-Γιάρδα» Γαστουρίου Δ. Αχιλλείων Ν. Κέρκυρας καθώς επίσης και το από Μάρτιο του 2008 τοπογραφικό υψομετρικό διάγραμμα σε κλίμακα 1/500, που συντάχθηκε από τον Μπαλατσινό Γεράσιμο, Τοπογράφο Μηχανικό ΤΕ, σε μια (1) πινακίδα, ελέγχθηκε για την ακρίβεια της αποτύπωσης στις 23.5.2008 από τη Μαρία Αρμενιάκου Τοπογράφο Μηχανικό της Κτηματικής Υπηρεσίας και θεωρήθηκε στις 23.5.2008 από τη Μαρία Αρμενιάκου Τοπογράφο Μηχανικό της Κτηματικής Υπηρεσίας, όπως ορίζουν οι διατάξεις του άρθρου 4 ν. 2971/2001.

Στο τοπογραφικό αυτό διάγραμμα καθορίστηκε από την αρμόδια Επιτροπή, όπως πιο πάνω αναφέρεται:

α. Η οριακή γραμμή του αιγιαλού με κόκκινη συνεχή πολυγωνική γραμμή, με κορυφές Κ1, (έχει καθοριστεί με την υπ' αριθμ. ΕΦ/6185/5.3.1973 απόφαση Νομάρχης Κέρκυρας), Κ2, Κ3, Κ4 (έχει καθοριστεί με την υπ' αριθμ. ΕΦ/7735/4.7.1974 απόφαση Νομάρχης Κέρκυρας), της οποίας οι κορυφές εξασφαλίζονται από το Κρατικό Τριγωνομετρικό Δίκτυο Συντεταγμένων.

β. Η οριακή γραμμή της παραλίας με κίτρινη συνεχή πολυγωνική γραμμή, Π1 (έχει καθοριστεί με την υπ' αριθμ. ΕΦ/6185/5.3.1973 απόφαση Νομάρχης Κέρκυρας), Π2, Π3, Π4 (έχει καθοριστεί με την υπ' αριθμ. ΕΦ/7735/4.7.1974 απόφαση Νομάρχης Κέρκυρας) της οποίας οι κορυφές εξασφαλίζονται από το Κρατικό Τριγωνομετρικό Δίκτυο Συντεταγμένων.

γ. Αποφαίνεται ότι δεν υφίσταται παλαιός αιγιαλός, ούτε κτίσματα στη ζώνη της παραλίας.

Η απόφαση αυτή μαζί με την έκθεση της Επιτροπής και το τοπογραφικό διάγραμμα, να δημοσιευθούν στην Εφημερίδα της Κυβερνήσεως.

Κέρκυρα, 19 Ιουνίου 2009

Ο Γενικός Γραμματέας Περιφέρειας
ΣΩΤΗΡΙΟΣ Θ. ΒΟΣΔΟΥ

ΕΚΘΕΣΗ ΕΠΙΤΡΟΠΗΣ
ΚΑΘΟΡΙΣΜΟΥ ΤΩΝ ΟΡΙΩΝ ΑΙΓΙΑΛΟΥ

Για τον καθορισμό των ορίων του αιγιαλού
και παραλίας στη θέση «ΓΙΑΛΟΣ - ΓΙΑΡΔΑ»
ΓΑΣΤΟΥΡΙΟΥ ΔΗΜΟΥ ΑΧΙΛΛΕΙΩΝ.

Στην Κέρκυρα σήμερα την 17.6.2008 οι υπογεγραμμένοι:

1. Αργυρού Αθανασία Πρ/νη Κτηματικής Υπηρεσίας..
2. Αρμενιάκου Μαρία Μηχανικός Κτηματικής Υπηρεσίας.
3. Κοντόπουλος Ιωάννης Λιμενάρχης Κέρκυρας, απών

4. Χονδρογιάννης Αλέκος Δ/ντής Πολεοδομίας Ν.Α.Κέρκυρας.

5. Χαλμούκης Ιωάννης Δ/ντης ΠΕ.ΧΩ.Π.Ι.Ν. που αποτελούν την Επιτροπή Καθορισμού των ορίων αιγιαλού, σύμφωνα με το άρθρο 3 του ν. 2971 της 19.12.2001 μετά από πρόσκληση της Προέδρου και

Λαβόντες υπ' όψη:

1. Την από 15.5.2008 αίτηση της Πουλή Μαρίας με την οποία ζητείται ο καθορισμός των ορίων του αιγιαλού στην θέση «ΓΙΑΛΟΣ - ΓΙΑΡΔΑ» ΓΑΣΤΟΥΡΙΟΥ ΔΗΜΟΥ ΑΧΙΛΛΕΙΩΝ. (αρ. πρωτ ΚΥ/635)

2. Το από Μάρτιο 2008 τοπογραφικό διάγραμμα που συντάχθηκε από τον Μπαλατσινό Γεράσιμο Τοπογράφο Μηχ/κό Τ.Ε σε μια πινακίδα με κλίμακα 1:500, ελεγμένο για την ακρίβεια και την τήρηση των προδιαγραφών από τη Μαρία Αρμενιάκου τοπογράφο μηχανικό της Κτηματικής Υπηρεσίας σύμφωνα με το άρθρο 5 και 2 του ν. 2971/2001 τις 23.5.2008 και θεωρημένο από την Μαρία Αρμενιάκου Τοπογράφο Μηχανικό της Κτηματικής Υπηρεσίας την ίδια ημερομηνία.

3. Το άρθρο 23 του ν. 1337/1983 και το π.δ. 12.3.1983 [ΦΕΚ 33Α'/14.3.1983] «περί προστασίας των ακτών»

4. Τις διατάξεις του ν. 2971/2001 όπως ψηφίστηκε καθώς επίσης τη σχετική Δικαστηριακή και Διοικητική Νομολογία.

5. Τα στοιχεία καθορισμού αιγιαλού και παραλίας που προβλέπονται από το άρθρο 9 ν. 2971/2001 και ειδικότερα:

α. Τη γεωμορφολογία του εδάφους για την οποία αναφέρεται ότι

1. Η μορφολογία της ακτής συνίσταται από χαλαρά ιζήματα (άμμος, χαλίκια) που έχουν προκύψει από την αποσάθρωση-διάβρωση των μητρικών πετρωμάτων της ακτής και έχουν εύρος 4 ως 5 μ.

2. Της ακτής συνέχεια η εθνική οδός Κέρκυρας-Γύρου Αχιλλείου και πέραν αυτής εκτάσεις λοφώδεις με έδαφος γαιώδες-ημιβραχώδες.

3. Το φυσικό όριο βλάστησης συνίσταται από ποώδη και θαμνώδη φυσική βλάστηση.

β. Το γεγονός ότι στην περιοχή δεν εντοπίστηκαν παράκτιοι φυσικοί πόροι.

γ. Τα πορίσματα από την εκτίμηση των μετεωρολογικών στοιχείων της περιοχής, ήτοι το γεγονός ότι η περιοχή προσβάλλεται από ανέμους με ανατολικές, νοτιοανατολικές διευθύνσεις που δημιουργούν κυματισμό ύψους 1μ..

δ. Τη μορφολογία του πυθμένα ο οποίος συνίσταται από αμμόδη σύσταση με ήπιες κλίσεις κοντά στην ακτή.

ε. Τον τομέα ανάπτυξης του κυματισμού σε σχέση με το μέτωπο της ακτής.

στ. Τη μη ύπαρξη χωροταξικών κατευθύνσεων και χρήσεων γης που επηρεάζουν την παράκτια ζώνη.

ζ. Τη μη ύπαρξη καταγεγραμμένων δημοσίων κτημάτων.

η. Το γεγονός ότι δεν υφίσταται κτηματολόγιο.

θ. Τη μη ύπαρξη ευπαθών οικοσυστημάτων και προστατευόμενων περιοχών

ΑΠΟΦΑΣΙΖΕΙ

Καθορίζει πάνω στο τοπογραφικό διάγραμμα

Α) την οριογραμμή του αιγιαλού με κόκκινη συνεχή πολυγωνική γραμμή με κορυφές Κ1.(έχει καθοριστεί με την υπ' αριθμ. ΕΦ/6185/5.3.1973 απόφαση Νομάρχης Κέρκυρας). Κ2.Κ3.Κ4 (έχει καθοριστεί με την υπ' αριθμ. ΕΦ/7735/4.7.1974 απόφαση Νομάρχης Κέρκυρας) της οποίας οι κορυφές εξαρτώνται από το Κρατικό Τριγωνομετρικό Δίκτυο (EGSA 87) με τις ακόλουθες συντεταγμένες

α/α	Χ	Ψ
Κ1	148517,584	4386623,183
Κ2	148539,325	4386589,256
Κ3	148542,262	4386581,501
Κ4	148546,741	4386565,658

Β). Την οριογραμμή της παραλίας με κίτρινη συνεχή πολυγωνική γραμμή με στοιχεία:

Π1. (έχει καθοριστεί με την υπ' αριθμ. ΕΦ/6185/5.3.1973 απόφαση Νομάρχης Κέρκυρας), Π2.Π3.Π4 (έχει καθοριστεί με την υπ' αριθμ. ΕΦ/7735/4.7.1974 απόφαση Νομάρχης Κέρκυρας) της οποίας οι κορυφές εξαρτώνται από το Κρατικό Τριγωνομετρικό Δίκτυο (EGSA 87) με τις ακόλουθες συντεταγμένες

α/α	Χ	Ψ
Π1	148507,784	4386621,139
Π2	148530,343	4386584,739
Π3	148532,757	4386578,364
Π4	148536,745	4386565,971


Η οριογραμμή της παραλίας βρίσκεται σε απόσταση 10.00 μ. από την οριογραμμή του αιγιαλού.


Γ). Αποφαίνεται ότι δεν υφίσταται παλαιός αιγιαλός, ούτε κτίσματα στη ζώνη παραλίας.

Κέρκυρα, 17 Ιουνίου 2008

Η επιτροπή καθορισμού των ορίων αιγιαλού και παραλίας

- 1) Αργυρού Αθανασία Πρ/νη Κτηματικής Υπηρεσίας.
- 2) Αρμενιάκου Μαρία Μηχανικός Κτηματικής Υπηρεσίας.
- 3) Κοντόπουλος Ιωάννης Λιμενάρχης Κέρκυρας απών
- 4) Χονδρογιάννης Αλέκος Δ/ντής ΧΩ.ΠΟ.ΠΕ
- 5) Χαλμούκης Ιωάννης Δ/ντής ΠΕ.ΧΩ.Π.Ι.Ν.

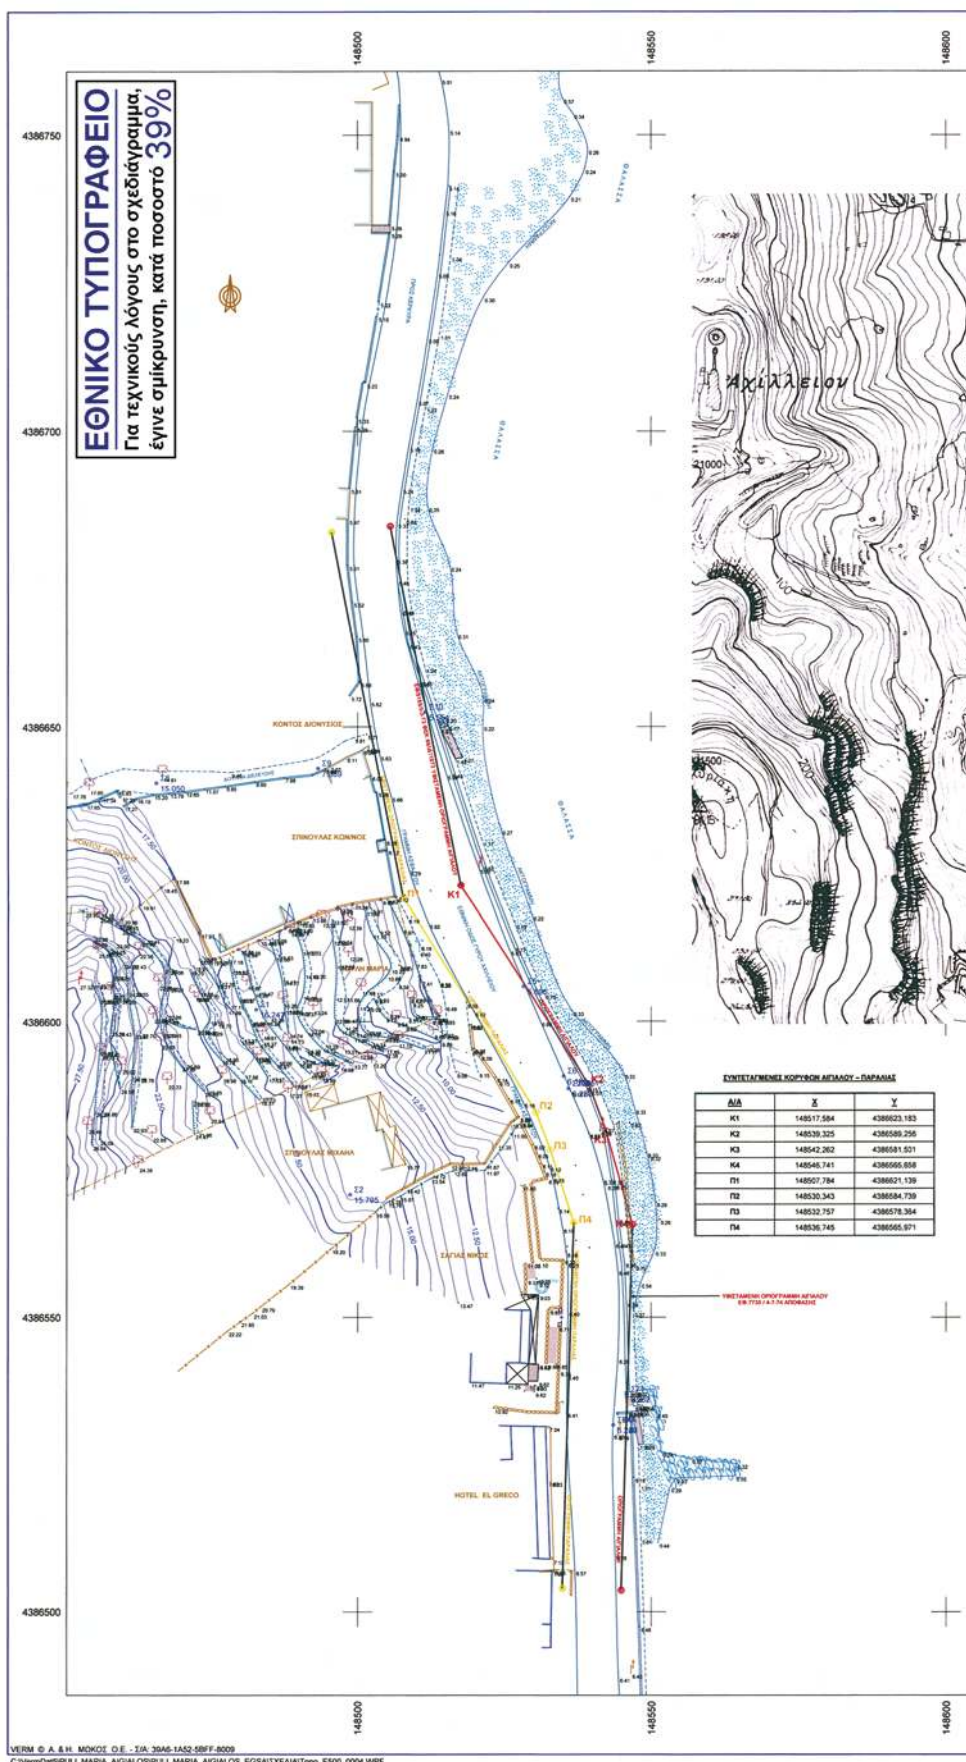

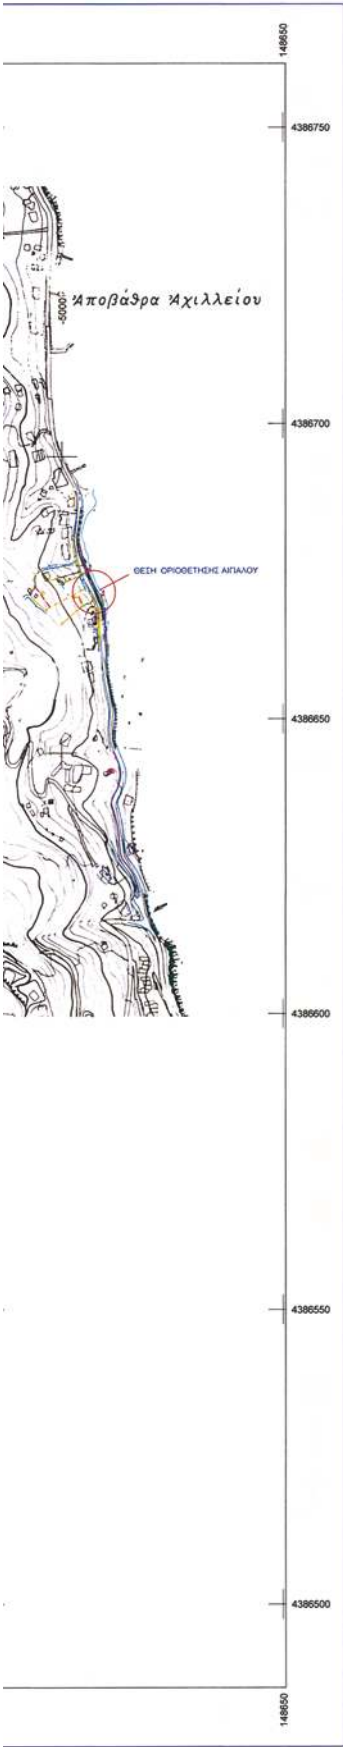

ΠΕΡΙΦΕΡΕΙΑ ΙΟΝΙΩΝ ΝΗΣΩΝ
ΔΙΕΥΘΥΝΣΗ ΓΕΩΜΕΤΡΙΚΩΝ & ΧΟΡΟΤΑΞΩΝ
Υποδιεύθυνση Γ.Γ. Γραμμάτικα Π.Π.
Κέρκυρα 22-6-09
Ο Δ/ντης ΠΕΧΟ
Ιωάννης Χαλκιάδης
Μηχανικός ΠΕ/Α'

ΥΠΟΥΡΓΕΙΟ ΟΙΚΟΝΟΜΙΑΣ & ΟΙΚΟΝΟΜΙΚΩΝ
ΚΤΗΜΑΤΙΚΗ ΥΠΗΡΕΣΙΑ - ΚΕΡΚΥΡΑΣ

ΤΟΠΟΓΡΑΦΙΚΟ ΔΙΑΓΡΑΜΜΑ
ΚΛΘΘΡΙΣΜΟΥ ΟΡΙΩΝ ΑΓΓΑΛΟΥ - ΠΑΡΑΛΙΑΣ

ΠΕΡΙΟΧΗ : ΤΙΛΛΟΣ - ΠΑΡΔΑ* ΓΑΣΤΟΥΡΙΟΥ
ΔΗΜΟΥ : ΑΧΙΛΛΕΙΩΝ
ΝΟΜΟΥ : ΚΕΡΚΥΡΑΣ

ΕΝΔΙΑΦΕΡΟΜΕΝΟΣ :
ΠΟΥΛΗ ΜΑΡΙΑ

Ο ΣΥΝΤΑΞΑΣ
ΜΠΑΛΑΤΣΙΝΟΣ ΓΕΡΑΣΙΜΟΣ
(ΠΥΛ. ΤΟΠΟΓΡΑΦΟΣ ΜΕΛΟΝΟΜΟΣ Τ.Ε.)

ΣΦΡΑΓΙΣ

ΥΠΟΓΡΑΦΗ
ΜΑΡΙΑ ΑΡΧΕΝΙΑΚΟΥ
ΑΓΡ. ΤΟΠΟΓΡΑΦΩΣ
ΜΗΧΑΝΙΚΟΣ ΠΕ/Α

23-5-08

ΕΛΕΓΧΟΣ
ΜΑΡΙΑ ΑΡΧΕΝΙΑΚΟΥ
ΑΓΡ. ΤΟΠΟΓΡΑΦΩΣ
ΜΗΧΑΝΙΚΟΣ ΠΕ/Α

23-5-08

ΘΕΣΗ
ΜΑΡΙΑ ΑΡΧΕΝΙΑΚΟΥ
ΑΓΡ. ΤΟΠΟΓΡΑΦΩΣ
ΜΗΧΑΝΙΚΟΣ ΠΕ/Α

ΥΠΟΜΟΝΗ ΕΠΙΤΡΟΠΗΣ ΚΛΘΘΡΙΣΜΟΥ
ΟΡΙΩΝ ΑΓΓΑΛΟΥ - ΠΑΡΑΛΙΑΣ

Το παρόν τοπογραφικό διάγραμμα συντάσσεται για από 12-6-08. Σύμφωνα της υπουργικής διαταγής αριθμ. Αριθμ. 5 του Π.Δ. 2871/2007.

Οι κοινότητες των προγραμμάτων εξασφάλισης όπως αναφέρονται στο διάγραμμα από το Κρατικό Τμήμα Γεωμετρικών Δεδομένων.

Δε υπάρχουν κτίσματα στη Ζώνη της Παράλιας.

Καθορίζεται όλη Παράλιας μήκους 1.0 μ. ως εξωτερική των κτισμάτων της παρ. 1 του άρθ. 7 Ν. 2871/07.

Η επιτροπή διαπιστώνει ότι δεν υπάρχει καμία Αγκυρά.

ΤΡΙΧΟΚΜΗΤΡΙΚΗ ΕΞΑΡΤΗΣΗ : ΤΡΙΧΟΚΜΗΤΡΙΚΟ ΔΙΚΤΥΟ Γ.Υ.
ΥΠΟΜΕΤΡΙΚΗ ΑΡΧΕΤΥΡΑ : ΜΕΣΗ ΣΤΑΘΜΗ ΒΑΛΑΞΙΑΣ
ΜΕΘΩΣ ΑΝΟΤΥΓΩΣ : ΕΒΓΕΙΑ ΑΝΟΤΥΓΩΣ
ΧΡΟΝΟΛΟΓΙΑ ΑΝΟΤΥΓΩΣ : ΜΑΡΤΙΟΣ 2008

Φ.Χ. 1:2000 40% 4
ΑΡΙΘ. ΣΥΝΤ. 40-39 ΔΕ 10-43 45

ΚΑΜΑΡΑ
1:500
ΕΚΔΑΤΕΣ 2.00 μ

Η ΕΠΙΤΡΟΠΗ

Ο ΠΡΟΕΔΡΟΣ
ΕΠΙΤΡΟΠΗΣ ΚΛΘΘΡΙΣΜΟΥ
ΥΠΗΡΕΣΙΑΣ

1. ΜΕΛΟΣ ΚΤΗΜΑΤΙΚΗΣ
ΥΠΗΡΕΣΙΑΣ ΚΕΡΚΥΡΑΣ

2. Ο ΔΙΕΥΘΥΝΤΗΣ

3. Ο ΔΙΕΥΘΥΝΤΗΣ ΠΟΛΙΤΙΚΩΝ
ΚΑΙ ΚΑΤΑΣΤΡΟΦΩΝ

4. Ο ΔΙΕΥΘΥΝΤΗΣ ΠΕΡΙΒΑΛΛ.
Γ.Γ. ΠΕΡ. ΚΙΟΝΕΡ. ΠΕΡΙΣΤ.

ΤΑ ΜΕΛΗ
ΜΑΡΙΑ ΑΡΧΕΝΙΑΚΟΥ
ΑΓΡ. ΤΟΠΟΓΡΑΦΩΣ
ΜΗΧΑΝΙΚΟΣ ΠΕ/Α

Αργυρού Θανάσσια
Φοροτεχνικός ΠΕ/Α

Αριθμ. 2396

(3)

Κήρυξη ως αναδασωτέας συνοδιόκτητου δάσους εμβαδού 7.336,70 τ.μ. στη θέση «Βίγλα», περιφέρειας Δ. Δ. Πόρρων του Δήμου Ανατ. Ολύμπου Νομού Πιερίας.

Ο ΓΕΝΙΚΟΣ ΓΡΑΜΜΑΤΕΑΣ
ΠΕΡΙΦΕΡΕΙΑΣ ΚΕΝΤΡΙΚΗΣ ΜΑΚΕΔΟΝΙΑΣ

Έχοντας υπόψη:

1. Τις διατάξεις του άρθρου 6, του ν. 3200/1955 περί διοικητικής αποκέντρωσης όπως τροποποιήθηκε και συμπληρώθηκε μεταγενέστερα με το ν.δ 532/1970.
2. Τις διατάξεις των άρθρων 24, παρ. 1 και του άρθρου 117 παρ. 3 του Συντάγματος.
3. Τις διατάξεις των άρθρων 37, 38 και 41 του ν. 998/1979 (ΦΕΚ 289/τ. Α'/29.12.1979) «περί προστασίας των δασών κ.λπ.».
4. Τις διατάξεις του άρθρου 12 παρ. 2 του ν. 2040/1992 που αντικαταστάθηκε με την παρ. 15 του άρθρου 1 του ν. 3208/2003.
5. Τις διατάξεις του ν. 2240/1994 «συμπλήρωση διατάξεων για τη Νομική Αυτοδιοίκηση αρ. 6 παρ. 7»
6. Τις υπ' αριθμ. 160417/1180/8.8.1980 και 1824447/3049/24.9.1980 εγκύκλιες διαταγές και αποφάσεις του Υπουργείου Γεωργίας, που αναφέρονται στο εν λόγω θέμα.
7. Τις διατάξεις του άρθρου 120, του ν. 1892/1990 (ΦΕΚ 101/τ.Α'/29.12.1979).
8. Την υπ' αριθμ. 5631/11.8.2000 απόφαση του Γενικού Γραμματέα Περιφέρειας Κεντρικής Μακεδονίας.
9. Την υπ' αριθμ. 198/30.4.2009 αναφορά του Δασονομείου Λιτόχωρου «περί κηρύξεως Αναδασωτέας» της αναφερομένης στο θέμα εκτάσεως και την Δ.Υ. 6.5.2009

έκθεση φωτοερμηνείας Δασολόγου της υπηρεσίας μας, αποφασίζουμε:

Κηρύσσουμε αναδασωτέα με σκοπό τη διατήρηση του χαρακτήρα του συνοδιόκτητου δάσους που αποψιλώθηκε κατά θέσεις από τους Μπουζιώτα Αστέριο και Λικομάνο Αντώνιο, κατοίκους Ν. Πόρρων, το συν/το δάσος εμβαδού 7.336,70 τ.μ., που βρίσκεται στη θέση «Βίγλα» περιφέρειας Δ.Δ. Πόρρων του Δήμου Ανατολικού Ολύμπου Νομού Πιερίας.

Προσδιορίζεται από τα στοιχεία Α-Β-Γ-Δ-Ε-Ζ-Η-Θ-Ι-Κ-Λ-Μ-Ν-Ξ-Α και έχει όρια:

ΑΝΑΤΟΛΙΚΑ: Με αγροδασικό δρόμο.

ΔΥΤΙΚΑ: Με συνοδιόκτητο δάσος αειφύλλων - πλατυφύλλων Πόρρων.

ΒΟΡΕΙΑ: Με συνοδιόκτητο δάσος αειφύλλων-πλατυφύλλων Πόρρων.

ΝΟΤΙΑ: Με συνοδιόκτητο δάσος αειφύλλων - πλατυφύλλων Πόρρων και αγροδασικό δρόμο.

Όπως φαίνεται στο από Απρίλιο 2009, συνημμένο τοπογραφικό διάγραμμα του Τοπογράφου της Υπηρεσίας μας Ταβουκτσή Παναγιώτη, κλίμακας 1:1000, που αποτελεί αναπόσπαστο μέρος της απόφασης αυτής.

Η αποκατάσταση της δασικής βλάστησης θα γίνει με φυσική αναγέννηση.


Η απόφαση αυτή να δημοσιευθεί στην Εφημερίδα της Κυβερνήσεως.

Κατερίνη, 17 Ιουνίου 2009

Με εντολή Γενικού Γραμματέα Περιφέρειας
Ο Προϊστάμενος Διεύθυνσης Δασών
ΠΑΥΛΟΣ ΑΝΔΡΕΔΑΚΗΣ

B

Συνοδεύει την 2396/03 Απόφαση της Ολομέλειας Δασών Ν.Πιερίας

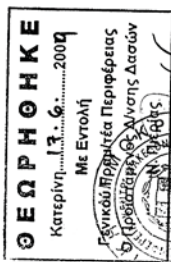

$\phi = 39^{\circ} 45'$
 $\lambda = -01^{\circ} 15'$

25100

κλίμακα 1 : 1000

Κατερίνη Απρίλιος 2009
ο συντάκτηςΤαβουλτσής Παναγιώτης
Τοπογράφος


Σχεδίαση: Φαριμάκη Πουλαχέρια Ε.Δ.Ε.

ΕΘΝΙΚΟ ΤΥΠΟΓΡΑΦΕΙΟΓια τεχνικούς λόγους στο σχεδιάγραμμα,
έγινε σμίκρυνση, κατά ποσοστό **57%****ΒΕΒΑΙΩΣΗ**

Βεβαιώνεται ότι το τμήμα του συν/του Δάσους Πόρρων με στοιχεία Α-Β-Γ-Δ-Ε-Ζ-Η-Θ-Ι-Κ-Λ-Μ-Ν-Ξ-Α εμβαδού Ε = 7336,70 τ.μ. που βρίσκεται στη Δασική θέση "Βίγλα" Δάσους Πόρρων περιφέρειας Δημ. Διαμερίσματος Πόρρων του Δήμου Ανατ. Ολύμπου ν. Πιερίας, απομειώθηκε κατά θέσεις και καταλήφθηκε παράνομα από τους Μπουζιζιώτα Αστέριο του Αρσιτεΐδη και Λικομάνο Αντώνιο του Γεωργίου, κατοίκων Ν. Πόρρων.

Κατερίνη Απρίλιος 2009

ο βεβαιών

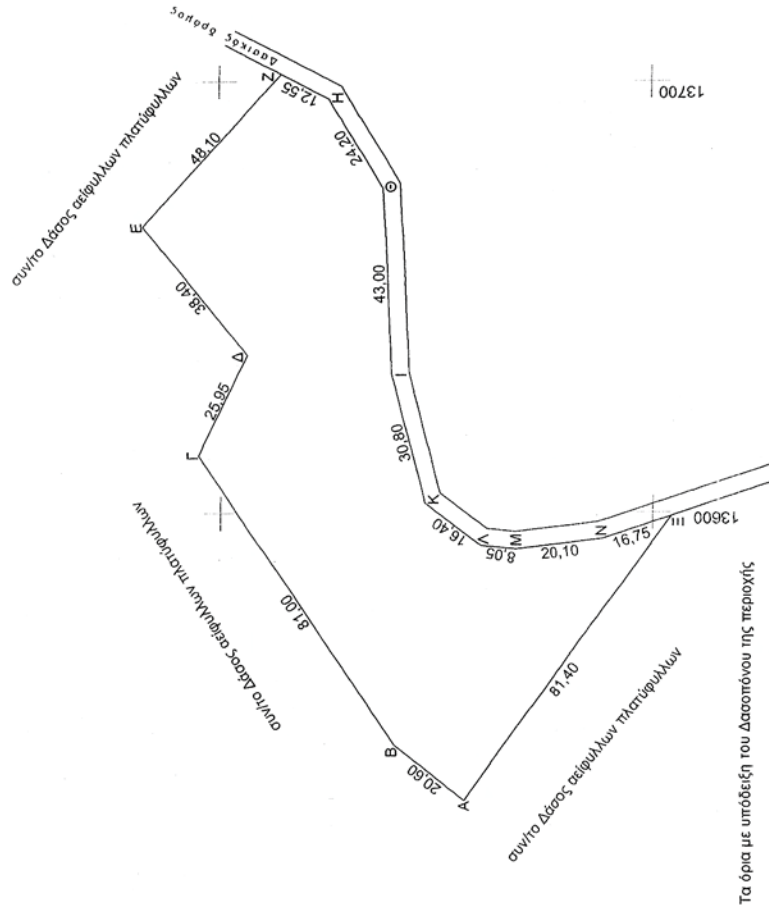Ντάβανος Λάζαρος
Δασπόνος

Τα όρια με υπόδειξη του Δασοπόνου της περιοχής



* 0 4 0 0 2 6 9 0 3 0 7 0 9 0 0 0 8 *

ΑΠΟ ΤΟ ΕΘΝΙΚΟ ΤΥΠΟΓΡΑΦΕΙΟ

ΚΑΠΟΔΙΣΤΡΙΟΥ 34 * ΑΘΗΝΑ 104 32 * ΤΗΛ. 210 52 79 000 * FAX 210 52 21 004
 ΗΛΕΚΤΡΟΝΙΚΗ ΔΙΕΥΘΥΝΣΗ: <http://www.et.gr> — e-mail: webmaster.et@et.gr