



ΕΦΗΜΕΡΙΔΑ ΤΗΣ ΚΥΒΕΡΝΗΣΕΩΣ ΤΗΣ ΕΛΛΗΝΙΚΗΣ ΔΗΜΟΚΡΑΤΙΑΣ

19 Σεπτεμβρίου 2017

ΤΕΥΧΟΣ ΤΕΤΑΡΤΟ

Αρ. Φύλλου 269

ΠΕΡΙΕΧΟΜΕΝΑ

ΑΠΟΦΑΣΕΙΣ

1. Καθορισμός ορίων αιγιαλού - παραλίας στην θέση «ΞΥΛΟΚΕΡΑΤΙΔΙ-ΑΧΡΩΨΑΣ» Δ.Δ. Ευγήρου, Δ. Λευκάδας Ν. Λευκάδας.
2. Επανακαθορισμός ορίων αιγιαλού - παραλίας στην θέση «ΑΓ. ΙΩΑΝΝΗΣ» Δ.Δ. Καρουσάδων Δ. Κέρκυρας Ν. Κέρκυρας.

ΑΠΟΦΑΣΕΙΣ

Αριθμ. 191532

(1)

Καθορισμός ορίων αιγιαλού - παραλίας στην θέση «ΞΥΛΟΚΕΡΑΤΙΔΙ-ΑΧΡΩΨΑΣ» Δ.Δ. Ευγήρου, Δ. Λευκάδας Ν. Λευκάδας.

Ο ΣΥΝΤΟΝΙΣΤΗΣ
ΑΠΟΚΕΝΤΡΩΜΕΝΗΣ ΔΙΟΙΚΗΣΗΣ
ΠΕΛΟΠΟΝΝΗΣΟΥ, ΔΥΤΙΚΗΣ ΕΛΛΑΔΑΣ
ΚΑΙ ΙΟΝΙΟΥ

Έχοντας υπόψη:

1. Τις διατάξεις του ν. 2503/1997 «Διοίκηση, Οργάνωση, Στελέχωση της Περιφέρειας, ρύθμιση θεμάτων για την Τοπική Αυτοδιοίκηση και άλλες διατάξεις», ως ισχύει (Α' 107).
2. Το άρθρο 9 του ν. 2690/1999 (ΦΕΚ Α' 45) «Κύρωση του Κώδικα Διοικητικής Διαδικασίας και άλλες διατάξεις».
3. Την αρ. 1063349/790/Α0006/3-8-2004 απόφαση του Υπουργού Οικονομίας και Οικονομικών, σχετικά με την καταγραφή -διοικητική κωδικοποίηση των αρμοδιοτήτων σε θέματα υπηρεσιών του Υπουργείου Οικονομίας και Οικονομικών που περιέρχονται στους Γενικούς Γραμματείς Περιφερειών, κατά τις διατάξεις της παρ. 21 του άρθρου 46 του ν. 3220/2004.
4. Τις διατάξεις της παρ. 21 του άρθρου 46 του ν. 3220/2004 (Φ.Ε.Κ. 15/τ.Α'/28-1-2004) «Μέτρα αναπτυξιακής και κοινωνικής πολιτικής - αντικειμενικοποίηση του φορολογικού ελέγχου και άλλες διατάξεις».
5. Τις διατάξεις των άρθρων 6,238,280 και 283 παρ. 4 του ν. 3852/2010 (ΦΕΚ Α/87/7-6-2010) «Νέα Αρχιτεκτονική της Αυτοδιοίκησης και της Αποκεντρωμένης Διοίκησης-Πρόγραμμα Καλλικράτης».

6. Το π.δ. 139/2010 (ΦΕΚ Α 232/27-12-2010) «Οργανισμός της Αποκεντρωμένης Διοίκησης Πελοποννήσου, Δυτικής Ελλάδας και Ιονίου».

7. Το αρ. 28 του ν. 4325/2015 (ΦΕΚ Α' 47) «Εκδημοκρατισμός της Διοίκησης-Καταπολέμηση Γραφειοκρατίας και Ηλεκτρονική Διακυβέρνηση. Αποκατάσταση αδικιών και άλλες διατάξεις».

8. Το αρ. 24 του ν. 4368/2016 (ΦΕΚ Α' 21) «Μέτρα για την επιτάχυνση του Κυβερνητικού έργου και άλλες διατάξεις», με το οποίο προστέθηκε άρθρο 28Α στον ν. 4325/2015 και ειδικότερα στην παράγραφο 5.α. αυτού που αναφέρεται ότι «Ο Συντονιστής της Αποκεντρωμένης Διοίκησης με απόφασή του, η οποία δημοσιεύεται στην Εφημερίδα της Κυβερνήσεως, δύναται να μεταβιβάζει στους προϊσταμένους των οργανικών μονάδων της ορισμένες από τις αρμοδιότητές του ή το δικαίωμα υπογραφής «με εντολή Συντονιστή της Αποκεντρωμένης Διοίκησης».

9. Το άρθρο 5 του ν. 3469/2006 (ΦΕΚ Α' 131) «Εθνικό Τυπογραφείο, Εφημερίς της Κυβερνήσεως και άλλες διατάξεις».

10. Την αρ. 15870/15-5-2017 απόφαση του Υπουργού Εσωτερικών περί διορισμού του Νικόλαου Παπαθεοδώρου του Αγγελάκη ως Συντονιστή της Αποκεντρωμένης Διοίκησης Πελοποννήσου, Δυτικής Ελλάδας και Ιονίου (ΦΕΚ Υ.Ο.Δ.Δ./250/26-5-2017).

11. Τις διατάξεις των άρθρων 3 και 5 του ν. 2971/2001 (ΦΕΚ 285/τ.Α'/19-12-2001) οι διατάξεις του ν. 3978/2011, άρθρο 13 και ειδικότερα το άρθρο 11 του ν. 4281/2014 (ΦΕΚ 160/Α'/08-08-2014) και του άρθρου 27 του ν. 4321/2015.

12. Τις διατάξεις του π.δ. 111/2014 (ΦΕΚ 178/Α'/29-08-2014) «Οργανισμός του Υπουργείου Οικονομικών» και ειδικότερα το άρθρο 105 σύμφωνα με το οποίο «οι Κτηματικές Υπηρεσίες καταργήθηκαν και συστάθηκαν οι Περιφερειακές Δ/νσεις Δημόσιας Περιουσίας».

13. Την με αριθμ. 2153/13-02-2017 αίτηση του Κατωπόδη Δημητρίου με την οποία αιτείται τον καθορισμό των ορίων αιγιαλού και παραλίας στην θέση «ΞΥΛΟΚΕΡΑΤΙΔΙ-ΑΧΡΩΨΑΣ» Δ.Δ. Ευγήρου, Δ. Λευκάδας Ν. Λευκάδας με το επισυναπτόμενο σε αυτή τοπογραφικό διάγραμμα.

14. Την με αριθμ. Εσωτ. 438/Β'/19-05-2017 εισήγηση της Προϊσταμένης του Τμήματος Β' της Περιφερειακής Δ/σης Δημόσιας Περιουσίας Π.Δ.Ε. και Ι. όπως εισαχθεί στην αρμόδια επιτροπή του άρθρου 3 του ν. 2971/2001.

15. Τον καθορισμό των ορίων αιγιαλού-παραλίας που δημοσιεύτηκε στο ΦΕΚ 562/22-10-2010/τ.Δ' στη θέση ΞΥΛΟΚΕΡΑΤΙΔΙ-ΒΑΛΛΕΣ Δ.Δ Ευγήρου Δ. Λευκάδας Ν. Λευκάδας.

16. Τον καθορισμό των ορίων αιγιαλού-παραλίας που δημοσιεύτηκε στο ΦΕΚ 897/26-08-2005/τ.Δ' στη θέση ΞΥΛΟΚΕΡΑΤΙΔΙ-ΑΓΟΥΡΛΟΜΑΤΑ Δ.Δ Ευγήρου Δ. Λευκάδας Ν. Λευκάδας.

17. Την από 22-05-2017 έκθεση της επιτροπής καθορισμού αιγιαλού και παραλίας του άρθρου 3 του ν. 2971/2001 για τον καθορισμό των ορίων αιγιαλού, παραλίας στην θέση «ΞΥΛΟΚΕΡΑΤΙΔΙ-ΑΧΡΩΨΑΣ» Δ.Δ. Ευγήρου, Δ. Λευκάδας Ν. Λευκάδας.

18. Το έγχρωμο απόσπασμα ορθοφωτοχάρτη σε κλίμακα 1:500, από την ψηφιακή βάση δεδομένων του ΨΥΔΗΠΕΕΚ.

19. Το με αριθμ. 13402/Φ1323/236/14-8-2017 έγγραφο της Περι/κης Δ/νσης Δημόσιας Περιουσίας Πελ/σου, Δυτ. Ελλάδας και Ιονίου - Αυτοτελές Γραφείο Λευκάδας προς την Αποκεντρωμένη Διοίκηση Π.Δ.Ε.Ι.-Δ/νση Οικονομικού-τμήμα Δημόσιας Περιουσίας για την έκδοση της σχετικής απόφασης.

20. Το γεγονός ότι δεν προκαλείται δαπάνη σε βάρος του κρατικού προϋπολογισμού με την παρούσα απόφαση.

21. Όλα τα στοιχεία του φακέλου, αποφασίζουμε:

Επικυρώνουμε την από 22-05-2017 Έκθεση της Επιτροπής του άρθρου 3 του ν. 2971/2001 για τον καθορισμό των ορίων αιγιαλού και παραλίας στην θέση «ΞΥΛΟΚΕΡΑΤΙΔΙ-ΑΧΡΩΨΑΣ» Δ.Δ. Ευγήρου, Δ. Λευκάδας Ν. Λευκάδας καθώς και το έγχρωμο απόσπασμα ορθοφωτοχάρτη, κλίμακας 1:500 από την ψηφιακή βάση δεδομένων του ΨΥΔΗΠΕΕΚ ως εξής:

1. Την οριογραμμή του αιγιαλού με κόκκινη συνεχή πολυγωνική γραμμή, με κορυφές Α1, Α2, ...έως Α26, οι οποίες εξαρτώνται απευθείας από το κρατικό τριγωνομετρικό δίκτυο με συντεταγμένες ΕΓΣΑ 87. Η κορυφή Α1 ταυτίζεται με την κορυφή Α23 του καθορισμένου αιγιαλού και παραλίας με βάση το ΦΕΚ 562/Δ'/22-10-2010.

Η κορυφή Α26 ταυτίζεται με την κορυφή Α1 του καθορισμένου αιγιαλού και παραλίας, με βάση το ΦΕΚ 897/Δ'/26-08-2005.

2. Την οριογραμμή της παραλίας με κίτρινη συνεχή πολυγωνική γραμμή, με κορυφές Π1, Π2 ...έως Π26, οι οποίες εξαρτώνται απευθείας από το κρατικό τριγωνομετρικό δίκτυο με συντεταγμένες ΕΓΣΑ 87. Η κορυφή Π1 ταυτίζεται με την κορυφή Π22 του καθορισμένου αιγιαλού και παραλίας με βάση το ΦΕΚ 562/Δ'/22-10-2010.

Η κορυφή Π26 ταυτίζεται με την κορυφή Π1 του καθορισμένου αιγιαλού και παραλίας με βάση το ΦΕΚ 897/Δ'/26-08-2005.

Η ζώνη παραλίας έχει πλάτος 10 μέτρων.

3. Δεν υφίσταται παλαιός αιγιαλός.

Οι ανωτέρω κορυφές οριογραμμών αιγιαλού και παραλίας του καθορισμού αποτυπώνονται στο απόσπασμα ορθοφωτοχάρτη Ε.Κ.Χ.Α.Ε σε κλίμακα 1:500, το οποίο συνοδεύει την παρούσα έκθεση και αποτελεί αναπόσπαστο τμήμα της.

Η απόφαση αυτή, με την έκθεση της επιτροπής καθορισμού ορίων αιγιαλού-παραλίας και τον απόσπασμα ορθοφωτοχάρτη να δημοσιευθούν στην Εφημερίδα της Κυβερνήσεως.

Πάτρα, 5 Σεπτεμβρίου 2017

Ο Συντονιστής Αποκεντρωμένης Διοίκησης

ΝΙΚΟΛΑΟΣ ΠΑΠΑΘΕΟΔΩΡΟΥ

ΕΚΘΕΣΗ

Έκθεση επιτροπής καθορισμού των ορίων αιγιαλού και παραλίας του άρθρου 3 του ν. 2971/2001 για τον καθορισμό των ορίων αιγιαλού- παραλίας στη θέση «ΞΥΛΟΚΕΡΑΤΙΔΙ-ΑΧΡΩΨΑΣ» Δ.Δ.Ευγήρου, Δήμου Λευκάδας, Νομού Λευκάδας

Ενδιαφερόμενος:

Κατωπόδης Δημήτριος του Διονυσίου

Στην Λευκάδα σήμερα την 22-05-2017 οι υπογεγραμμένοι:

1. Τζωρτζοπούλου Μαρία, Τεχνικός ΤΕ/Α', Προϊστάμενη του Β' Τμήματος (αιγιαλού) της Π.Δ.Δ.Π.Δ.Ε. και Ι. ως πρόεδρος, η οποία αναπληρώνει λόγω κωλύματος τον Προϊστάμενο της Περιφερειακής Διεύθυνσης Δημόσιας Περιουσίας Πελοποννήσου Δυτικής Ελλάδας και Ιονίου,

2. Σταματέλος Θεοδόσιος, Πολιτικός Μηχανικός ΠΕ, Υπάλληλος του Αυτοτελούς Τμήματος Λευκάδας, ως μέλος,

3. Κυριάκος Προκοπίου, Προϊστάμενος Δ/νσης Πολεοδομίας και Περιβάλλοντος Δήμου Λευκάδας, ως μέλος,

4. Προκοπίου Δημήτριος, Υπολιμενάρχης Λευκάδας, ως μέλος,

5. Κώστας Ευάγγελος, Πολιτικός Μηχανικός ΠΕ/Α, ως αναπληρωτής του νόμιμου αναπληρωτή Προϊσταμένου του Τμήματος Δ/νσης Περιβάλλοντος και Χωρικού Σχεδιασμού Ιονίου, ως μέλος, ο οποίος αν και προσκλήθηκε εγκαίρως με την υπ' αριθμ. 13/19-05-2017 πρόσκληση του προέδρου της εν λόγω Επιτροπής αιγιαλού-παραλίας, δεν προσήλθε (απών),

που αποτελούμε την επιτροπή καθορισμού των ορίων αιγιαλού και παραλίας δυνάμει του άρθρου 3 του ν. 2971/2001, όπως τροποποιήθηκε, αντικαταστάθηκε και ισχύει μέχρι σήμερα. Η σύνθεση της καθορίστηκε με την υπ' αριθμ. 140252/9880/23-10-2015 (ΑΔΑ: ΩΚΟ1ΟΡ1Φ-ΞΜ4) τροποποιήθηκε με τις υπ' αριθμ. 83619/5857/30-6-2016 (ΑΔΑ: ΩΤΓΠΟΡ1Φ-ΩΙ8) και 213161/14-11-2016 (ΑΔΑ: 6ΧΩ0ΟΡ1Φ-ΖΧΡ) αποφάσεις της με Ε.Γ.Γ. Αναπληρώτριας Γεν. Δ/ντριας Εσωτερικής Λειτουργίας της Α.Δ.Π.Δ.Ε. και Ι, και συνεδριάσαμε στο Αυτοτελές Γραφείο Δημόσιας Περιουσίας Ν. Λευκάδας στις 22-05-2017.

Η επιτροπή είχε απαρτία και συνεδρίασε προκειμένου να συζητηθεί ο διοικητικός καθορισμός των οριογραμμών αιγιαλού-παραλίας και παλαιού αιγιαλού στη θέση «ΞΥΛΟΚΕΡΑΤΙΔΙ-ΑΧΡΩΨΑΣ» Δ.Δ.Ευγήρου, Δήμου Λευκάδας, Νομού Λευκάδας

Αφού λάβαμε υπόψη:

1) Την υπ' αριθμ. 2153/Β'/13-02-2017 αίτηση του Κατωπόδη Δημητρίου του Διονυσίου με το από Δεκέμβριο 2016 Τοπογραφικό Διάγραμμα σε κλίμακα 1:500 του Πολιτικού Μηχανικού Κατωπόδη Δημητρίου, με την οποία ζητά τον καθορισμό αιγιαλού-παραλίας στη θέση «ΞΥΛΟΚΕΡΑΤΙΔΙ-ΑΧΡΩΨΑΣ» Δ.Δ.Ευγήρου, Δήμου Λευκάδας, Νομού Λευκάδας.

2) Τις λοιπές διατάξεις του ν. 2971/01 περί αιγιαλού και παραλίας όπως τροποποιήθηκε, αντικαταστάθηκε και ισχύει μέχρι σήμερα.

3) Την με αριθμ. ΕΣΩΤ. 438/Β'/19-05-2017, σχετ. Εσωτ. 436/Β'/2017 εισήγηση για τον καθορισμό αιγιαλού-παραλίας και παλαιού αιγιαλού της Περιφερειακής Διεύθυνσης Δημόσιας Περιουσίας Πελοποννήσου Δυτικής Ελλάδας και Ιονίου.

4) Τον καθορισμό των ορίων αιγιαλού-παραλίας που δημοσιεύθηκε στο ΦΕΚ 562/22-10-2010/τ.Δ' στην θέση «ΞΥΛΟΚΕΡΑΤΙΔΙ-ΒΑΛΛΕΣ» Δ. Δ. Ευγήρου, Δήμου Λευκάδας, Ν. Λευκάδας.

5) Τον καθορισμό των ορίων αιγιαλού-παραλίας που δημοσιεύθηκε στο ΦΕΚ 897/26-8-2005/τ.Δ' στην θέση «ΞΥΛΟΚΕΡΑΤΙΔΙ- ΑΓΟΥΡΛΟΜΑΤΑ» Δ. Δ. Ευγήρου, Δήμου Λευκάδας, Ν. Λευκάδας.

6) Τα στοιχεία καθορισμού αιγιαλού και παραλίας που προβλέπονται από το άρθρο 9 του ν. 2971/2001 και ειδικότερα:

α) Τη γεωμορφολογία του εδάφους:

α1. Η μορφολογία της ακτής συνιστάται από βραχώδη πρανή με ήπιες αλλά και απότομες κλίσεις και ύψη στέψης που κυμαίνονται από 2 έως 10 μέτρων.

α2. Της ακτής συνεχονται εκτάσεις ημιορεινές με έδαφος βραχώδες - ημιβραχώδες.

α3. Το φυσικό όριο της βλάστησης συνίσταται από θαμνώδη φυσική βλάστηση (πουρνάρια, σχίνα και ελαιώνες).

β) Στην περιοχή δεν εντοπίστηκαν παράκτιοι φυσικοί πόροι.

γ) Το γεγονός ότι οι συνήθεις επικρατούντες άνεμοι στην ανωτέρω περιοχή είναι Νοτιοδυτικοί, Νότιοι, Νοτιοανατολικοί εντάσεως 6 bf και άνω.

δ) Η μορφολογία του πυθμένα είναι βραχώδης με φυκιάδες, με βάθη από 1μ-5μ.

ε) Το ανάπτυγμα πελάγους στην περιοχή συμβάλλει στη δημιουργία κύματος ύψους από 1μ έως 2μ.

7) Η μη ύπαρξη τεχνικών έργων

8) Η μη ύπαρξη εγκεκριμένων χωροταξικών κατευθύνσεων και χρήσεων γης που επηρεάζουν την παράκτια ζώνη.

9) Δεν υφίσταται καταγεγραμμένο Δημόσιο Κτήμα κάθε κατηγορίας που βρίσκεται σε άμεση γειτνίαση με την παράκτια ζώνη με την επιφύλαξη παντός δικαιώματος του Ελληνικού Δημοσίου που θα προκύψει στο μέλλον.

10) Η μη ύπαρξη κτηματολογίου.

11) Η θαλάσσια περιοχή βρίσκεται εντός δικτύου Natura (Εσωτερικό αρχιπέλαγος Ιονίου με κωδικό GR 2220003), αποφασίζουμε:

Αποδεχόμαστε ως έχει την με αριθμ. ΕΣΩΤ.438/Β'/19- 05-2017, σχετ. Εσωτ.436/Β'/2017 εισήγηση του

καθορισμού αιγιαλού- παραλίας και παλαιού αιγιαλού της Περιφερειακής Διεύθυνσης Δημόσιας Περιουσίας Πελοποννήσου Δυτικής Ελλάδας και Ιονίου στη θέση «ΞΥΛΟΚΕΡΑΤΙΔΙ-ΑΧΡΩΨΑΣ» Δ.Δ. Ευγήρου, Δήμου Λευκάδας, Νομού Λευκάδας, η οποία επεξεργάστηκε το προς καθορισμό τμήμα επί του έγχρωμου ορθοφωτοχάρτη από την ψηφιακή βάση δεδομένων του Ψ.Υ.ΔΗ.ΠΕ.Ε.Κ. σε κλίμακα 1:500 και μετά από δική μας επιτόπια αυτοψία, καθορίζουμε:

1) την οριογραμμή αιγιαλού με κόκκινη συνεχή πολυγωνική γραμμή, με κορυφές Α1, Α2, έως Α26, οι οποίες εξαρτώνται απ' ευθείας από το κρατικό τριγωνομετρικό δίκτυο με συντεταγμένες ΕΓΣΑ 87, που αναγράφονται στον πίνακα που ακολουθεί.

ΣΥΝΤΕΤΑΓΜΕΝΕΣ ΚΟΡΥΦΩΝ ΟΡΙΟΓΡΑΜΜΗΣ ΑΙΓΙΑΛΟΥ (ΕΓΣΑ '87)		
A1*	210795,28	4278069,17
A2	210795,96	4278062,90
A3	210797,11	4278046,45
A4	210802,17	4278033,22
A5	210801,14	4278012,16
A6	210802,06	4278008,47
A7	210816,56	4277989,14
A8	210818,40	4277991,10
A9	210818,63	4278002,26
A10	210824,04	4278006,06
A11	210834,97	4278001,00
A12	210839,34	4277987,19
A13	210844,52	4277977,64
A14	210844,87	4277957,04
A15	210848,20	4277952,20
A16	210864,89	4277942,77
A17	210872,25	4277941,96
A18	210880,65	4277938,74
A19	210890,55	4277941,04
A20	210904,70	4277948,16
A21	210913,22	4277950,25
A22	210927,26	4277948,98
A23	210935,43	4277944,27
A24	210938,07	4277944,27
A25	210944,29	4277948,52
A26**	210949,13	4277956,40
Η κορυφή Α1 ταυτίζεται με την κορυφή Α23 του καθορισμένου αιγιαλού- παραλίας με βάση το ΦΕΚ 562/22-10-2010		
Η κορυφή Α26 ταυτίζεται με την κορυφή Α1 του καθορισμένου αιγιαλού- παραλίας με βάση το ΦΕΚ 897/26-08-2005		

2) την οριογραμμή της παραλίας με κίτρινη συνεχή πολυγωνική γραμμή, με κορυφές

Π1,Π2....έως Π26, οι οποίες εξαρτώνται απ' ευθείας από το κρατικό τριγωνομετρικό δίκτυο με συντεταγμένες ΕΓΣΑ 87, που αναφέρονται στον πίνακα που ακολουθεί.

ΣΥΝΤΕΤΑΓΜΕΝΕΣ ΚΟΡΥΦΩΝ ΟΡΙΟΓΡΑΜΜΗΣ ΠΑΡΑΛΙΑΣ (ΕΓΣΑ '87)		
Π1*	210796,94	4278079,03
Π2	210805,22	4278070,25
Π3	210805,92	4278063,79
Π4	210806,98	4278048,63
Π5	210812,26	4278034,83
Π6	210811,20	4278013,15
Π7	210811,27	4278012,85
Π8	210813,01	4278010,53
Π9	210823,01	4278017,56
Π10	210843,17	4278008,22
Π11	210848,59	4277991,12
Π12	210854,48	4277980,26
Π13	210854,82	4277960,22
Π14	210855,13	4277959,77
Π15	210868,02	4277952,49
Π16	210874,63	4277951,76
Π17	210881,37	4277949,17
Π18	210887,12	4277950,51

Π19	210901,21	4277957,61
Π20	210912,46	4277960,36
Π21	210930,35	4277958,74
Π22	210936,41	4277955,25
Π23	210938,75	4277958,61
Π24	210940,61	4277961,64
Π25	210947,64	4277965,43
Π26**	210958,92	4277958,47

Η κορυφή Π1 ταυτίζεται με την κορυφή Π22 του καθορισμένου αιγιαλού- παραλίας με βάση το ΦΕΚ 562/22-10-2010

Η κορυφή Π26 ταυτίζεται με την κορυφή Π1 του καθορισμένου αιγιαλού- παραλίας με βάση το ΦΕΚ 897/26-08-2005

Η ζώνη παραλίας έχει πλάτος 10 μέτρων.

3) Δεν υφίσταται παλαιός αιγιαλός.

Οι ανωτέρω κορυφές οριογραμμών αιγιαλού και παραλίας του καθορισμού αποτυπώνονται στο απόσπασμα ορθοφωτοχάρτη Ε.Κ.Χ.Α.Α.Ε., σε κλίμακα 1:500, το οποίο συνοδεύει την παρούσα έκθεση και αποτελεί αναπόσπαστο τμήμα της.


Η Πρόεδρος

Τα Μέλη

ΜΑΡΙΑ ΤΖΩΡΤΖΟΠΟΥΛΟΥ

ΘΕΟΔΟΣΙΟΣ ΣΤΑΜΑΤΕΛΟΣ
ΚΥΡΙΑΚΟΣ ΠΡΟΚΟΠΙΟΥ
ΔΗΜΗΤΡΙΟΣ ΠΡΟΚΟΠΙΟΥ
ΕΥΑΓΓΕΛΟΣ ΚΩΤΣΗΣ



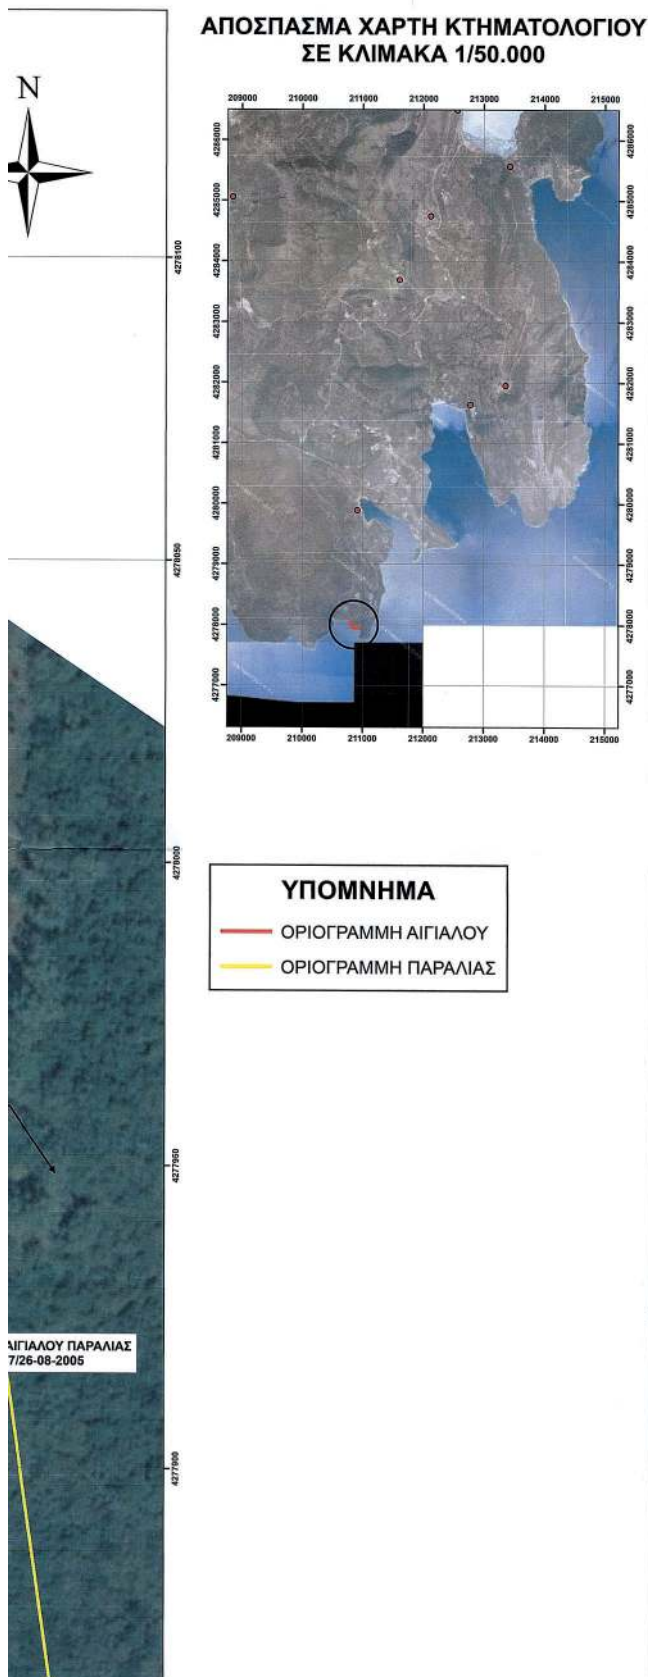

**ΣΥΝΤΕΤΑΓΜΕΝΕΣ ΠΡΟΤΕΙΝΟΜΕΝΟΥ ΑΙΓΙΑΛΟΥ
(ΕΓΣΑ '87)**

A1*	210795,28	4278069,17
A2	210795,96	4278062,9
A3	210797,11	4278046,45
A4	210802,17	4278033,22
A5	210801,14	4278012,16
A6	210802,06	4278008,47
A7	210816,56	4277989,14
A8	210818,4	4277991,1
A9	210818,63	4278002,26
A10	210824,04	4278006,06
A11	210834,97	4278001
A12	210839,34	4277987,19
A13	210844,52	4277977,64
A14	210844,87	4277957,04
A15	210848,2	4277952,2
A16	210864,89	4277942,77
A17	210872,25	4277941,96
A18	210880,65	4277938,74
A19	210890,55	4277941,04
A20	210904,7	4277948,16
A21	210913,22	4277930,25
A22	210927,26	4277948,98
A23	210935,43	4277944,27
A24	210938,07	4277944,27
A25	210944,29	4277948,52
A26**	210949,13	4277956,4

Η κορυφή A1 ταυτίζεται με την κορυφή A23 του καθορισμένου αιγιαλού- παραλίας με βάση το ΦΕΚ 562/22-10-2010

Η κορυφή A26 ταυτίζεται με την κορυφή A1 του καθορισμένου αιγιαλού- παραλίας με βάση το ΦΕΚ 897/26-08-2005

**ΣΥΝΤΕΤΑΓΜΕΝΕΣ ΠΡΟΤΕΙΝΟΜΕΝΗΣ
ΠΑΡΑΛΙΑΣ (ΕΓΣΑ '87)**

Π1*	210796,94	4278079,03
Π2	210805,22	4278070,25
Π3	210805,92	4278063,79
Π4	210806,98	4278048,63
Π5	210812,26	4278034,83
Π6	210811,20	4278013,15
Π7	210811,27	4278012,85
Π8	210813,01	4278010,53
Π9	210823,01	4278017,56
Π10	210843,17	4278008,22
Π11	210848,59	4277991,12
Π12	210854,48	4277980,26
Π13	210854,82	4277960,22
Π14	210855,13	4277959,77
Π15	210868,02	4277952,49
Π16	210874,63	4277951,76
Π17	210881,37	4277949,17
Π18	210887,12	4277950,51
Π19	210901,21	4277957,61
Π20	210912,46	4277960,36
Π21	210930,35	4277938,74
Π22	210936,41	4277955,25
Π23	210938,75	4277958,01
Π24	210940,61	4277961,64
Π25	210947,64	4277965,43
Π26**	210958,92	4277958,47

Η κορυφή Π1 ταυτίζεται με την κορυφή Π22 του καθορισμένου αιγιαλού- παραλίας με βάση το ΦΕΚ 562/22-10-2010

Η κορυφή Π26 ταυτίζεται με την κορυφή Π1 του καθορισμένου αιγιαλού- παραλίας με βάση το ΦΕΚ 897/26-08-2005

Ο ΣΥΝΤΑΚΤΗΣ

ΣΤΑΜΑΤΕΛΟΣ ΘΕΟΔΟΣΙΟΣ
ΠΟΛΙΤΙΚΟΣ ΜΗΧΑΝΙΚΟΣ Γ.Π.Ε.



ΕΛΛΗΝΙΚΗ ΔΗΜΟΚΡΑΤΙΑ
ΥΠΟΥΡΓΕΙΟ ΟΙΚΟΝΟΜΙΚΩΝ- ΓΕΝΙΚΗ ΓΡΑΜ. ΔΗΜ. ΠΕΡΙΟΥΣΙΑΣ
ΓΕΝ. Δ/ΝΣΗ ΔΗΜ. ΠΕΡΙΟΥΣΙΑΣ & ΚΟΙΝΟΦΕΛΩΝ ΠΕΡΙΟΥΣΙΩΝ
Περιφερειακή Δ/ση Δημ. Περιουσίας Πελοποννήσου, Δυτ. Ελλάδας & Ιονίου
Αυτοτελές Γραφείο Λευκάδας

ΘΕΜΑ ΣΧΕΔΙΟΥ:

ΚΑΘΟΡΙΣΜΟΣ ΟΡΙΟΓΡΑΜΜΗΣ ΑΙΓΙΑΛΟΥ- ΠΑΡΑΛΙΑΣ ΣΤΗΝ ΘΕΣΗ
“ΣΥΛΟΚΕΡΑΤΙΔΙ- ΑΧΡΩΨΑΣ” Δ.Δ. ΕΥΓΗΡΟΥ, ΤΟΥ ΔΗΜΟΥ
ΛΕΥΚΑΔΑΣ, Ν. ΛΕΥΚΑΔΑΣ ΣΕ ΑΠΟΣΠΑΣΜΑ ΟΡΘΟΦΩΤΟΧΑΡΤΗ
ΕΚΧΑ Α.Ε

ΚΛΙΜΑΚΑ ΣΧΕΔΙΟΥ: 1/500

ΥΠΟΜΝΗΜΑ ΕΠΙΤΡΟΠΗΣ ΚΑΘΟΡΙΣΜΟΥ ΑΙΓΙΑΛΟΥ

Το παρόν τοπογραφικό διαγράμμα συνοδεύει την από 22/05/2017 έκθεση των ορίων Αιγιαλού και Παραλίας. Οι κορυφές των οριογραμμών δίνονται στο Ελληνικό Γεωδαιτικό Σύστημα αναφοράς ΕΓΣΑ '87. Η οριογραμμή της παραλίας καθορίστηκε σε απόσταση 10m από την οριογραμμή του αιγιαλού. Αποφασίστηκε ότι δεν υφίσταται οριογραμμή παλαιού αιγιαλού.

Οριογραμμή Αιγιαλού: Α1, Α2, Α3, έως Α26
Οριογραμμή Παραλίας: Π1, Π2, Π3, έως Π26

Η πρόεδρος της επιτροπής

Τσαρλίστα Μαρία
— Γενικός Γ.Π.Ε.Α
Προϊσταμένη Τμήματος Β',
η οποία αναλαμβάνει τον αναπληρωτή
Προϊστάμενο της Π.Δ.Δ.Π.Π.Ε.Δ.Ι

Τα μέλη της επιτροπής

1. Σταματέλος Θεοδόσιος
Πολιτικός Μηχανικός Π.Π.Ε.
Υπάλληλος του Αυτοτελούς Γραφείου
Δημ. Περιουσίας Λευκάδας

2. Κόντης Ευάγγελος
Πολιτικός Μηχανικός Π.Π.Ε.
Προϊστάμενος Δ/σης Πολιτοδομίας &
Παρθένων του Δήμου Λευκάδας

3. Προϊστάμενος Δημόσιος
Υπαλλήλου Λευκάδας

4. Κόντης Ευάγγελος
Πολιτικός Μηχανικός Π.Π.Ε.
Αναπληρωτής του μόνου
αναπληρωτή Προϊσταμένου του
Τμήματος Δ/σης Παρθένων &
Χωρικού Σχεδιασμού Ιονίου
(ΑΠΟΝ αν και κλήθηκε εγκαίρως)

Αριθμ. 190130

(2)

Επανακαθορισμός ορίων αιγιαλού-παραλίας στην Θέση «ΑΓ. ΙΩΑΝΝΗΣ» Δ.Δ. Καρουσάδων Δ. Κέρκυρας Ν. Κέρκυρας.

Ο ΣΥΝΤΟΝΙΣΤΗΣ

ΑΠΟΚΕΝΤΡΩΜΕΝΗΣ ΔΙΟΙΚΗΣΗΣ

ΠΕΛΟΠΟΝΝΗΣΟΥ, ΔΥΤΙΚΗΣ ΕΛΛΑΔΑΣ

ΚΑΙ ΙΟΝΙΟΥ

Έχοντας υπόψη:

1. Τις διατάξεις του ν. 2503/97 «Διοίκηση, Οργάνωση, Στελέχωση της Περιφέρειας, ρύθμιση θεμάτων για την Τοπική Αυτοδιοίκηση και άλλες διατάξεις», ως ισχύει (Α' 107).

2. Το άρθρο 9 του ν. 2690/1999 (ΦΕΚ Α' 45) «Κύρωση του Κώδικα Διοικητικής Διαδικασίας και άλλες διατάξεις».

3. Την αρ. 1063349/790/Α0006/3-8-04 απόφαση του Υπουργού Οικονομίας και Οικονομικών, σχετικά με την καταγραφή -διοικητική κωδικοποίηση των αρμοδιοτήτων σε θέματα υπηρεσιών του Υπουργείου Οικονομίας και Οικονομικών που περιέρχονται στους Γενικούς Γραμματείς Περιφερειών, κατά τις διατάξεις της παρ. 21 του άρθρου 46 του ν. 3220/2004.

4. Τις διατάξεις της παρ. 21 του άρθρου 46 του ν. 3220/2004 (Φ.Ε.Κ 15/τ.Α'/28-1-2004) «Μέτρα αναπτυξιακής και κοινωνικής πολιτικής - αντικειμενικοποίηση του φορολογικού ελέγχου και άλλες διατάξεις».

5. Τις διατάξεις του άρθρων 6,238,280 και 283 παρ.4 του ν. 3852/2010 (ΦΕΚ Α/87/7-6-2010) «Νέα Αρχιτεκτονική της Αυτοδιοίκησης και της Αποκεντρωμένης Διοίκησης-Πρόγραμμα Καλλικράτης».

6. Το π.δ. 139/2010 (ΦΕΚ Α 232/27-12-2010) «Οργανισμός της Αποκεντρωμένης Διοίκησης Πελοποννήσου, Δυτ. Ελλάδος και Ιονίου».

7. Το αρ. 28 του ν. 4325/2015 (ΦΕΚ Α' 47) «Εκδημοκρατισμός της Διοίκησης- Καταπολέμηση Γραφειοκρατίας και Ηλεκτρονική Διακυβέρνηση. Αποκατάσταση αδικιών και άλλες διατάξεις».

8. Το αρ. 24 του ν. 4368/2016 (ΦΕΚ Α' 21) «Μέτρα για την επιτάχυνση του Κυβερνητικού έργου και άλλες διατάξεις», με το οποίο προστέθηκε άρθρο 28Α στον ν. 4325/2015 και ειδικότερα στην παράγραφο 5.α. αυτού που αναφέρεται ότι «Ο Συντονιστής της Αποκεντρωμένης Διοίκησης με απόφασή του, η οποία δημοσιεύεται στην Εφημερίδα της Κυβερνήσεως, δύναται να μεταβιβάζει στους προϊσταμένους των οργανικών μονάδων της ορισμένες από τις αρμοδιότητές του ή το δικαίωμα υπογραφής“με εντολή Συντονιστή της Αποκεντρωμένης Διοίκησης”».

9. Το άρθρο 5 του ν. 3469/2006 (ΦΕΚ Α' 131) «Εθνικό Τυπογραφείο, Εφημερίς της Κυβερνήσεως και άλλες διατάξεις».

10. Την αρ. 15870/15-5-2017 απόφαση του Υπουργού Εσωτερικών περί διορισμού του Νικόλαου Παπαθεοδώρου του Αγγελάκη ως Συντονιστή της Αποκεντρωμένης Διοίκησης Πελοποννήσου, Δυτικής Ελλάδας και Ιονίου (ΦΕΚ τ.Υ.Ο.Δ.Δ./250/26-5-2017).

11. Τις διατάξεις των άρθρων 3 και 5 του ν. 2971/2001 (ΦΕΚ 285/τ.Α'/19-12-2001) οι διατάξεις του ν. 3978/2011, άρθρο 13 και ειδικότερα το άρθρο 11 του ν. 4281/2014 (ΦΕΚ 160/Α'/08-08-2014) και του άρθρου 27 του ν. 4321/2015.

12. Τις διατάξεις του π.δ. 111/2014 (ΦΕΚ 178/Α'/29-08-2014) «Οργανισμός του Υπουργείου Οικονομικών» και ειδικότερα το άρθρο 105 σύμφωνα με το οποίο «οι Κτηματικές Υπηρεσίες καταργήθηκαν και συστάθηκαν οι Περιφερειακές Δ/νσεις Δημόσιας Περιουσίας».

13. Την με αριθμ. 15691/16-12-2015 αίτηση του Ζουπάνου Θεόδωρου προς την Κτηματική υπηρεσία Κέρκυρας, με την οποία αιτείται τον επανακαθορισμό των ορίων αιγιαλού-παραλίας στην θέση «ΑΓ. ΙΩΑΝΝΗΣ» Δ.Δ. Καρουσάδων Δ. Κέρκυρας Ν. Κέρκυρας με τα συνημμένα σε αυτή στοιχεία.

14. Την με αριθμ. Εσωτ.377/Β'/04-05-2017 εισήγηση της Προϊσταμένης του τμήματος Β' της Περιφερειακής Δ/νσης Δημόσιας Περιουσίας Πελ/σου, Δυτ. Ελλάδας και Ιονίου προς το Αυτοτελές Γραφείο Δημόσιας Περιουσίας Κέρκυρας για το εν λόγω επανακαθορισμό, όπως εισαχθεί για εξέταση στην αρμόδια επιτροπή του άρθρου 3 του ν. 2971/2001.

15. Την από 02-06-2017 έκθεση της επιτροπής καθορισμού αιγιαλού και παραλίας του άρθρου 3 του ν. 2971/2001 για τον επανακαθορισμό των οριογραμμών αιγιαλού, παραλίας στην θέση «ΑΓ. ΙΩΑΝΝΗΣ» Δ.Δ. Καρουσάδων Δ. Κέρκυρας Ν. Κέρκυρας.

16. Τον έγχρωμο απόσπασμα ορθοφωτοχάρτη σε κλίμακα 1:1.000, από την ψηφιακή βάση δεδομένων του ΨΥΔΗΠΕΕΚ.

17. Το με αριθμ. 12871/3-08-17 έγγραφο της Περι/κης Δ/νσης Δημόσιας Περιουσίας Πελ/σου, Δυτικής Ελλάδας και Ιονίου-Αυτοτελές Γραφείο Δημ. Περιουσίας Κέρκυρας προς την Αποκεντρωμένη Διοίκηση Π.Δ.Ε.Ι. - Δ/ση Οικονομικού-τμήμα Δημόσιας Περιουσίας για την έκδοση της σχετικής απόφασης.

18. Το γεγονός ότι δεν προκαλείται δαπάνη σε βάρος του κρατικού προϋπολογισμού από την παρούσα απόφαση.

19. Όλα τα στοιχεία του φακέλου, αποφασίζουμε:

Επικυρώνουμε την από 02-06-2017 έκθεση της επιτροπής καθορισμού αιγιαλού και παραλίας του άρθρου 3 του ν. 2971/2001 για τον επανακαθορισμό των οριογραμμών αιγιαλού-παραλίας στην θέση «ΑΓ. ΙΩΑΝΝΗΣ» Δ.Δ. Καρουσάδων Δ. Κέρκυρας Ν. Κέρκυρας καθώς και το έγχρωμο απόσπασμα ορθοφωτοχάρτη, κλίμακας 1:1.000 σύμφωνα με την ψηφιακή βάση δεδομένων του ΨΥΔΗΠΕΕΚ ως εξής:

1. Την οριογραμμή του αιγιαλού που είχε καθοριστεί με την υπ' αριθμ. ΟΕ/15149/22-11-1979 (ΦΕΚ 647/τ.Δ'/15-11-1980) απόφαση Νομάρχης Κέρκυρας, με κόκκινη συνεχή πολυγωνική γραμμή σε νέα θέση με κορυφές: Κ9 (έχει καθορισθεί με την υπ' αριθμ. ΟΕ/Α 15975/20-10-1989, (ΦΕΚ 727/Δ'/1989), 1, 2, 3, ..., 22, 23, οι οποίες εξαρτώνται από το Κρατικό Τριγωνομετρικό Δίκτυο με συντεταγμένες ΕΓΣΑ 87'.

2. Την οριογραμμή της παραλίας που είχε καθοριστεί με την υπ' αριθ. ΟΕ/15149/22-11-1979 (ΦΕΚ 647/τ.Δ'/15-11-1980) απόφαση Νομάρχης Κέρκυρας, με κί-

τρηνή συνεχή πολυγωνική γραμμή σε νέα θέση με κορυφές Π9' (έχει καθορισθεί με την υπ' αριθμ. ΟΕ/Α 15975/20-10-1989, (ΦΕΚ 727/Δ'/1989), 1', 2', 3', ..., 21', 22', οι οποίες εξαρτώνται από το Κρατικό Τριγωνομετρικό Δίκτυο με συντεταγμένες ΕΓΣΑ 87'.

Η ζώνη της παραλίας καθορίζεται σε πλάτος 10 μέτρων και υφίστανται κατασκευές εντός αυτής.

Κατά την αυτοψία διαπιστώθηκε ότι η κολυμβητική δεξαμενή πλησίον των κορυφών 9' και 10' δεν υφίσταται.

3. Δεν υφίσταται παλαιός αιγιαλός.

Οι κορυφές οριογραμμών αιγιαλού, και παραλίας του καθορισμού αποτυπώνονται στο απόσπασμα ορθοφωτοχάρτη της Ε.Κ.Χ.Α ΑΕ σε κλίμακα 1:1000 το οποίο συνοδεύει την παρούσα έκθεση και αποτελεί αναπόσπαστο τμήμα της.

Η απόφαση αυτή, με την έκθεση της επιτροπής καθορισμού οριογραμμών αιγιαλού- παραλίας και τον ορθοφωτοχάρτη να δημοσιευθούν στην Εφημερίδα της Κυβερνήσεως.

Πάτρα, 5 Σεπτεμβρίου 2017

Ο Συντονιστής Αποκεντρωμένης Διοίκησης

ΝΙΚΟΛΑΟΣ ΠΑΠΑΘΕΟΔΩΡΟΥ

ΕΚΘΕΣΗ

Έκθεση της επιτροπής του άρθρου 3 του ν. 2971/2001 για τον επανακαθορισμό οριογραμμών αιγιαλού και παραλίας στη θέση «ΑΓΙΟΣ ΙΩΑΝΝΗΣ» ΤΟΥ Δ.Δ ΚΑΡΟΥΣΑΔΩΝ Δ. ΚΕΡΚΥΡΑΣ,

Ενδιαφερόμενος: Ζουπάνος Θεόδωρος

Στην Κέρκυρα σήμερα στις 2/6/2017 ημέρα Παρασκευή και ώρα 10:00 πμ οι παρακάτω υπογράφοντες:

1. Μαρία Αρμενιάκου, Αγρ. Τοπογράφος Μηχ. ΠΕ υπάλληλος του Α.Γ. Κέρκυρας, ως πρόεδρος, η οποία αναπληρώνει λόγω κωλύματος τον αναπληρωτή Πρ/νο της Περιφερειακής Δ/σης Δημόσιας Περιουσίας Πελάσου, Δυτ. Ελλάδας και Ιονίου,

2. Σπύρος Παπαδάτος, Τοπογράφος Μηχανικός ΤΕ, υπάλληλος του Αυτοτελούς Γραφείου Κέρκυρας, ως μέλος,

3. Αναστάσιος Σχοινάς, Λιμενάρχης Κέρκυρας,

4. Αλέξανδρος Χονδρογιάννης, Προϊστάμενος Διεύθυνσης Πολεοδομίας Δ. Κέρκυρας, ο οποίος αν και κλήθηκε εγκαίρως και νόμιμα δεν προσήλθε ο ίδιος ούτε ο αναπληρωτής του, απών,

5. Χριστοφορίδης Κων/νος, Τοπογράφος Μηχ. ΤΕ, ως αναπληρωτής της νομίμου αναπληρώτριας Προϊσταμένης της Δ/σης ΠΕΧΩΣΧΕ της ΑΔΠΔΕΙ, ως μέλος

που αποτελούμε την Επιτροπή καθορισμού ορίων αιγιαλού και παραλίας που προβλέπεται από τις διατάξεις του άρθρου 3 του ν. 2971/2001, όπως τροποποιήθηκε, αντικαταστάθηκε και ισχύει σήμερα, η σύνθεση της οποίας καθορίστηκε με την 140254/9881/23-10-2015 απόφαση και τροποποιήθηκε με την 213140/14-11-2016 απόφαση της Αποκεντρωμένης Δ/σης Πελάσου, Δυτ. Ελλάδας και Ιονίου, συνεδρίασαμε στο κατά-

στημα του Αυτοτελούς Γραφείου Δημ. Περιουσίας Κέρκυρας, ύστερα από την υπ' αριθμ. 5/29-5-2017 έγγραφη πρόσκληση του Προέδρου της επιτροπής, προκειμένου να συζητηθεί ο επανακαθορισμός αιγιαλού και παραλίας στη θέση «Άγιος Ιωάννης» του Δ.Δ. Καρουσάδων του Δήμου Κέρκυρας.

Κατά την έναρξη της συνεδρίασης διαπιστώθηκε η απαρτία της επιτροπής από την πρόεδρο.

Αφού λάβαμε υπόψη:

1. Την από 16-12-2015 αίτηση του Ζουπάνου Θεόδωρου με την οποία ζήτησε τον επανακαθορισμό ορίων αιγιαλού και παραλίας μπροστά από την ιδιοκτησία του με την από Δεκέμβριο του 2015 συνημμένη Τεχνική Έκθεση Φωτοερμηνείας του Δασολόγου Ιωάννη Ευαγγελίδη. (Οι οριογραμμές αιγιαλού και παραλίας έχουν καθορισθεί σύμφωνα με την υπ' αριθ. ΟΕ/15149/22-11-1979 (ΦΕΚ 647/τ.Δ'/15-11-1980) απόφαση Νομάρχης Κέρκυρας).

2. Τις διατάξεις του ν. 2971/2001 (ΦΕΚ 285/Α') «Περί αιγιαλού και παραλίας», όπως έχουν τροποποιηθεί και ισχύουν σήμερα.

3. Το άρθρο 11 του ν. 4281/2014.

4. Το άρθρο 27 του ν. 4321/2015.

5. Το άρθρο 62 του ν. 4403/2016.

6. Την υπ' αριθμ. 1089532/8205/Β0010/20-4-2005 (ΦΕΚ 595/Β'/6-5-2005) κοινή υπουργική απόφαση των Υπ. Οικονομίας και Οικονομικών και ΠΕ.ΧΩ.ΔΕ. σχετικά με την εφαρμογή των όσων αναφέρονται στην παρ. 1 άρθρου 9 ν. 2971/2001.

7. Την υπ' αριθμ. εσωτ. πρωτ. 377/Β'/4-5-2017 εισήγηση για τον επανακαθορισμό αιγιαλού και παραλίας της Περιφέρειας Δ/σης Δημόσιας Περιουσίας ΠΔΕ και Ι.

8. Την υπ' αριθμ. εσωτ. πρωτ. 374/Β'/3-5-17 τεχνική έκθεση του Αυτοτελούς Γραφείου Κέρκυρας με τα συνημμένα σε αυτή στοιχεία.

9. Τα στοιχεία καθορισμού αιγιαλού και παραλίας που προβλέπονται από την παρ. 1 του άρθρου 9 του ν. 2971/2001 και ειδικότερα.

α. Για τη γεωμορφολογία του εδάφους.

α1. Η μορφολογία της ακτής συνίσταται από χαλαρά ιζήματα (άμμο, χαλίκια) και έχει εύρος από 2μ έως 3μ και με μικρή κλίση και ακολουθεί πρανές με μέτρια προς μεγάλη κλίση ύψους από 1μ έως 5μ, στο οποίο είναι εμφανής η διάβρωση, που αποδεικνύεται και από την Τεχνική Έκθεση Φωτοερμηνείας.

α2. Οι εκτάσεις συνέχεια της ακτής είναι πεδινές με έδαφος γαιώδες.

α3. Το φυσικό όριο βλάστησης συνίσταται από τεχνητή χαμηλή ποώδη βλάστηση αλλά και φυσική δενδρώδη βλάστηση.

β. Στην περιοχή δεν εντοπίστηκαν παράκτιοι φυσικοί πόροι.

γ. Οι επικρατούντες άνεμοι στην περιοχή είναι μέτριας έως μεγάλης έντασης βόρειοι, βορειοδυτικοί.

δ. Η μορφολογία του πυθμένα συνίσταται από αμμώδη ούσταση και ήπιες κλίσεις με μικρά βάθη κοντά στην ακτή.

ε. Η ακτή έχει μεγάλο ανάπτυγμα πελάγους.

στ. Η ύπαρξη τεχνικών έργων.

ζ. Η μη ύπαρξη εγκεκριμένων χωροταξικών κατευθύνσεων και χρήσεων γης που επηρεάζουν την παράκτια ζώνη.

η. Η μη ύπαρξη καταγεγραμμένων δημοσίων κτημάτων στην περιοχή.

θ. Η μη ύπαρξη κτηματολογίου

ι. Η περιοχή βρίσκεται εκτός NATURA 2000, αποφασίζουμε:

δεχόμαστε την υπ' αριθμ. εσωτ. πρωτ. 377/Β'/4-5-2017 Εισήγηση ως προς τον επανακαθορισμό αιγιαλού και παραλίας της Περ/κής Δ/νσης Δημόσιας Περιουσίας ΠΔΕ και Ι η οποία επεξεργάστηκε το προς επανακαθορισμό τμήμα επί του έγχρωμου ορθοφωτοχάρτη από την ψηφιακή βάση δεδομένων του ΨΥΔΗΠΕΚ σε κλίμακα 1:1.000 και επανακαθορίζουμε:

- Την οριογραμμή του αιγιαλού, που είχε καθορισθεί με την υπ' αριθ. ΟΕ/15149/22-11-1979 (ΦΕΚ 647/τ.Δ'/15-11-1980) απόφαση Νομάρχη Κέρκυρας, με κόκκινη συνεχή πολυγωνική γραμμή, σε νέα θέση με κορυφές: Κ9 (έχει καθορισθεί με την υπ' αριθ. ΟΕ/Α 15975/20-10-1989, ΦΕΚ 727/Δ'/1989), 1, 2, 3, ..., 22, 23, οι οποίες εξαρτώνται από το Κρατικό Τριγωνομετρικό Δίκτυο με συν/νες ΕΓΣΑ 87 και αναγράφονται στον πίνακα που ακολουθεί.

ΠΙΝΑΚΑΣ ΣΥΝΤΕΤΑΓΜΕΝΩΝ ΚΟΡΥΦΩΝ ΟΡΙΟΓΡΑΜΜΗΣ ΑΙΓΙΑΛΟΥ		
	Χ	Υ
Κ9	133231,453	4412921,186
1	133232,699	4412914,954
2	133286,992	4412921,463
3	133315,170	4412923,050
4	133366,303	4412933,052
5	133408,102	4412941,680
6	133452,092	4412953,007
7	133455,959	4412956,648
8	133457,432	4412959,774
9	133458,393	4412963,104
10	133511,179	4412980,074
11	133516,815	4412977,851
12	133529,753	4412982,058
13	133551,486	4412988,694
14	133606,175	4413005,844
15	133650,414	4413022,142
16	133676,681	4413034,985
17	133691,286	4413036,414
18	133717,004	4413051,178
19	133739,070	4413066,577
20	133764,629	4413069,709
21	133790,918	4413075,054
22	133816,183	4413074,750
23	133855,011	4413078,189

- Την οριογραμμή της παραλίας, που είχε καθορισθεί με την υπ' αριθ. ΟΕ/15149/22-11-1979 (ΦΕΚ 647/τ.Δ'/15-11-1980) απόφαση Νομάρχη Κέρκυρας, με κίτρινη συνεχή πολυγωνική γραμμή, σε νέα θέση με κορυφές: Π9' (έχει καθορισθεί με την υπ' αριθ. ΟΕ/Α 15975/20-10-1989, ΦΕΚ 727/Δ'/1989), 1', 2', 3', ..., 21', 22', οι οποίες εξαρτώνται από το Κρατικό Τριγωνομετρικό Δίκτυο με συν/νες ΕΓΣΑ 87 και αναγράφονται στον πίνακα που ακολουθεί.

ΠΙΝΑΚΑΣ ΣΥΝΤΕΤΑΓΜΕΝΩΝ ΚΟΡΥΦΩΝ ΟΡΙΟΓΡΑΜΜΗΣ ΠΑΡΑΛΙΑΣ		
	Χ	Υ
Π9'	133232,707	4412910,979
1'	133233,889	4412905,025
2'	133287,869	4412911,496
3'	133316,417	4412913,105
4'	133368,274	4412923,248
5'	133410,361	4412931,935
6'	133457,076	4412943,964
7'	133464,196	4412950,669
8'	133466,305	4412955,143
9'	133510,836	4412969,459
10'	133516,489	4412967,230
11'	133532,759	4412972,520
12'	133554,442	4412979,141
13'	133609,402	4412996,376
14'	133654,348	4413012,935
15'	133679,452	4413025,209
16'	133694,400	4413026,671
17'	133722,365	4413042,725
18'	133742,754	4413056,953
19'	133766,236	4413059,831
20'	133791,865	4413065,042
21'	133816,565	4413064,744
22'	133855,893	4413068,228

Η ζώνη της παραλίας καθορίζεται σε πλάτος 10 μ. και υφίστανται κατασκευές εντός αυτής.

Κατά την αυτοψία διαπιστώθηκε ότι η κολυμβητική δεξαμενή πλησίον των κορυφών 9' και 10' δεν υφίσταται.

- Δεν υφίσταται παλαιός αιγιαλός.

Οι κορυφές οριογραμμών αιγιαλού και παραλίας του καθορισμού αποτυπώνονται στο απόσπασμα ορθοφωτοχάρτη της ΕΚΧΑ ΑΕ σε κλίμακα 1:1.000, το οποίο συνοδεύει την παρούσα έκθεση και αποτελεί αναπόσπαστο τμήμα της.

Η Πρόεδρος

ΜΑΡΙΑ ΑΡΜΕΝΙΑΚΟΥ

Τα Μέλη

ΣΠΥΡΟΣ ΠΑΠΑΔΑΤΟΣ

ΑΝΑΣΤΑΣΙΟΣ ΣΧΟΙΝΑΣ

ΑΛΕΞ. ΧΟΝΔΡΟΓΙΑΝΝΗΣ

ΚΩΝ/ΝΟΣ ΧΡΙΣΤΟΦΟΡΙΔΗΣ


ΕΛΛΗΝΙΚΗ ΔΗΜΟΚΡΑΤΙΑ
ΥΠΟΥΡΓΕΙΟ ΟΙΚΟΝΟΜΙΚΩΝ - ΓΕΝΙΚΗ ΓΡΑΜ. ΔΗΜ. ΠΕΡΙΟΥΣΙΑΣ
ΓΕΝ. Δ/ΝΣΗ ΔΗΜ. ΠΕΡΙΟΥΣΙΑΣ & ΚΟΙΝΟΦΕΛΩΝ ΠΕΡΙΟΥΣΙΩΝ
Περιφερειακή Δ/νση Περιουσίας Πελοποννήσου, Δυτ. Ελλάδας & Ιονίου
Αυτοτελές Γραφείο Κέρκυρας

**ΕΠΑΝΑΚΑΘΟΡΙΣΜΟΣ ΟΡΙΟΓΡΑΜΜΗΣ ΑΙΓΙΑΛΟΥ ΚΑΙ ΠΑΡΑΛΙΑΣ
ΣΤΗ ΘΕΣΗ "ΑΓΙΟΣ ΙΩΑΝΝΗΣ" Δ.Δ. ΚΑΡΟΥΣΑΔΩΝ
ΤΗΣ Δ.Ε. ΕΣΠΕΡΙΩΝ ΤΟΥ ΔΗΜΟΥ ΚΕΡΚΥΡΑΣ
ΣΕ ΑΠΟΣΠΑΣΜΑ ΟΡΘΟΦΩΤΟΧΑΡΤΗ ΕΚΧΛΑ Α.Ε.**

ΚΑΙΜΑΚΑ 1:1.000

ΥΠΟΜΝΗΜΑ ΕΠΙΤΡΟΠΗΣ ΚΑΘΟΡΙΣΜΟΥ ΟΡΙΩΝ ΑΙΓΙΑΛΟΥ ΚΑΙ ΠΑΡΑΛΙΑΣ

Το παρόν τοπογραφικό διάγραμμα συνοδεύει την από 2-6-2017 έκθεση της επιτροπής καθορισμού ορίων αιγιαλού και παραλίας (άρθρο 3 του Ν.2971/2001).

Οι κορφοί των ερωτηρημάτων δίνονται στο Ελληνικό Γεωδαιτικό Σύστημα Αναφοράς ΕΓΣΑ '87.

Η οριογράμμη της παραλίας καθορίζεται σε απόσταση 10 μ. από της οριογράμμη του αιγιαλού.

Αποφαινόται ότι δεν υφίσταται παλιός αιγιαλός.

Υπάρχουν κατασκευές στη ζώνη παραλίας.


Οριογράμμη Αιγιαλού: Κόκκινη ————— πολυγωνική με κορφοί: Κ9, 1, 2, 3, ..., 22, 23.
Οριογράμμη Παραλίας: Κίτρινη ————— πολυγωνική με κορφοί: Π9, 1', 2', 3', ..., 21', 22'.

Η πρόεδρος της επιτροπής:

Αρμενιάδου Μαρία
Αγρ. & Τοπογράφος
Μηχανικός ΠΕ/Α
η οποία αναλαμβάνει τον
Αναπόσπαστο Προϊστάμενο
της Π.Α.Δ.Π.Π.Α.Ε.Δ.

Τα μέλη της επιτροπής:


1. 
Παπαδάτος Σπυρίδων
Τοπογράφος Μηχανικός ΤΕ/Α
Υπάλληλος του Αυτοτελούς Γραφείου
Δημ. Περιουσίας Κέρκυρας

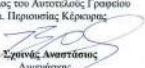2. 
Σωτηρόπουλος Σταθής
Λογιστής

3. (απόν).....
Αλιζάνδρος Χονδρονάντης
Προϊστάμενος Δ/νσης
Πολοδοσίας Δήμου Κέρκυρας

4. 
Χριστοφορίδης Κωνσταντός
ο οποίος αναλαμβάνει την
νόμιμη υποκατάσταση
Προϊστάμενη Δ/νσης ΠΕ.ΧΩ.Σ.ΧΕ.
της ΔΑΠΙΑΕΙ

ΕΘΝΙΚΟ ΤΥΠΟΓΡΑΦΕΙΟ
Για τεχνικούς λόγους στο σχεδιάγραμμα,
από το ηλεκτρονικό αρχείο, έγινε
σμίκρυνση κατά ποσοστό **40%**

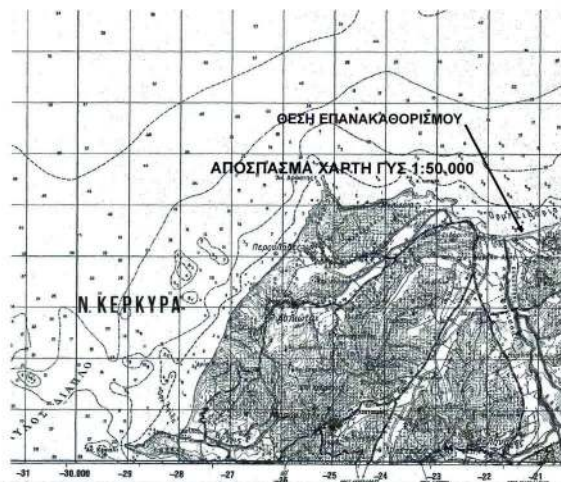




ΠΙΝΑΚΑΣ ΣΥΝΤΕΤΑΓΜΕΝΩΝ ΚΟΡΥΦΩΝ
ΟΡΙΣΤΡΑΦΗΣ ΑΓΓΑΛΟΥ

	X	Y
K9	133211.483	4412921.198
1	133222.699	4412914.954
2	133285.992	4412921.489
3	133315.170	4412923.050
4	133366.303	4412923.052
5	133408.102	4412941.680
6	133452.692	4412953.057
7	133456.993	4412959.968
8	133457.432	4412959.774
9	133458.393	4412960.104
10	133511.178	4412980.074
11	133515.815	4412977.851
12	133519.793	4412982.058
13	133551.486	4412988.694
14	133605.175	4413001.944
15	133605.474	4413022.142
16	133678.681	4413034.985
17	133681.286	4413036.414
18	133717.004	4413051.178
19	133719.070	4413066.577
20	133764.629	4413069.799
21	133795.918	4413078.954
22	133815.183	4413074.750
23	133855.011	4413078.189

ΠΙΝΑΚΑΣ ΣΥΝΤΕΤΑΓΜΕΝΩΝ ΚΟΡΥΦΩΝ
ΟΡΙΣΤΡΑΦΗΣ ΠΑΡΑΛΙΑΣ

	X	Y
Π9'	133223.767	4412915.979
1'	133223.869	4412905.925
2'	133287.869	4412911.489
3'	133316.417	4412913.105
4'	133368.274	4412923.268
5'	133410.361	4412931.935
6'	133457.676	4412943.954
7'	133456.195	4412951.999
8'	133456.305	4412955.143
9'	133511.839	4412969.459
10'	133515.489	4412967.250
11'	133532.759	4412972.520
12'	133556.442	4412979.141
13'	133609.452	4412986.376
14'	133656.341	4413012.935
15'	133679.452	4413025.289
16'	133694.452	4413026.671
17'	133722.365	4413042.725
18'	133742.754	4413056.953
19'	133766.295	4413059.831
20'	133791.895	4413065.942
21'	133816.995	4413064.744
22'	133855.993	4413068.228

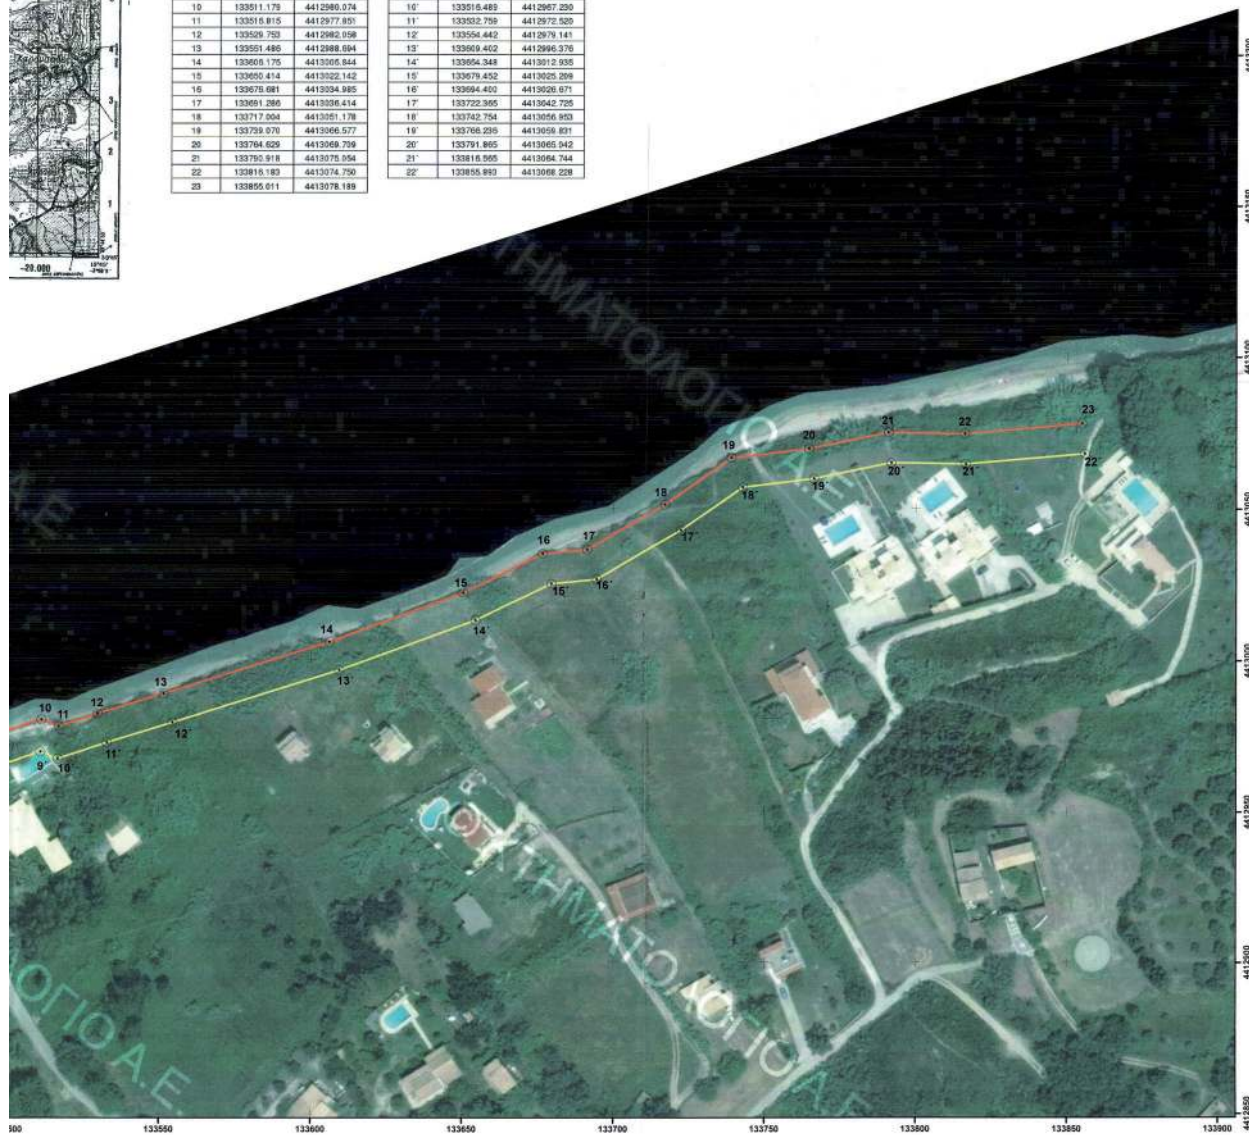



ΕΘΝΙΚΟ ΤΥΠΟΓΡΑΦΕΙΟ

Την ευθύνη για την εκτύπωση, διαχείριση και κυκλοφορία των φύλλων της Εφημερίδας της Κυβερνήσεως, (ΦΕΚ) στην έντυπη και ηλεκτρονική έκδοση, έχει το **Εθνικό Τυπογραφείο** το οποίο αποτελεί δημόσια υπηρεσία η οποία υπάγεται στο Υπουργείο Διοικητικής Ανασυγκρότησης. Το Εθνικό Τυπογραφείο έχει επίσης την ευθύνη για την κάλυψη των εκτυπωτικών αναγκών του Δημοσίου. (ν. 3469/2006, Α' 131).

ΥΠΗΡΕΣΙΕΣ ΠΟΥ ΠΑΡΕΧΕΙ ΤΟ ΕΘΝΙΚΟ ΤΥΠΟΓΡΑΦΕΙΟ

1. ΦΥΛΛΟ ΤΗΣ ΕΦΗΜΕΡΙΔΑΣ ΤΗΣ ΚΥΒΕΡΝΗΣΕΩΣ (ΦΕΚ)

Η ηλεκτρονική μορφή των ΦΕΚ διατίθεται δωρεάν από την ιστοσελίδα www.et.gr. Για τα ΦΕΚ που δεν έχουν ψηφιοποιηθεί και καταχωρισθεί στην πιο πάνω ιστοσελίδα δίνεται η δυνατότητα δωρεάν αποστολής με ηλεκτρονικό ταχυδρομείο, μετά από αίτηση που υποβάλλεται ηλεκτρονικά με τη συμπλήρωση ειδικής φόρμας.

Η έντυπη μορφή των ΦΕΚ διατίθεται για μεμονωμένα φύλλα με το ανάλογο κόστος από το τμήμα Πωλήσεων απευθείας ή με ταχυδρομική αποστολή μέσω αίτησης παραγγελίας στα ΚΕΠ, ενώ για ετήσια συνδρομή από το τμήμα Συνδρομητών. Το κόστος για ασπρόμαυρο ΦΕΚ από 1 έως 16 σελίδες είναι 1€, προσαυξανόμενο κατά 0,20€ για κάθε επιπλέον οκτασέλιδο ή μέρος αυτού. Το κόστος για έγχρωμο ΦΕΚ είναι 1,50€ από 1 έως 16 σελίδες, προσαυξανόμενο κατά 0,30€ για κάθε επιπλέον οκτασέλιδο ή μέρος αυτού.

Τρόπος αποστολής κειμένων προς δημοσίευση

- Τα κείμενα για δημοσίευση στο ΦΕΚ, από όλες τις δημόσιες υπηρεσίες και τους φορείς του δημόσιου τομέα, **αποστέλλονται στην διεύθυνση webmaster.et@et.gr** με χρήση προηγμένης ψηφιακής υπογραφής και χρονοσήμανσης.
- Οι περιλήψεις Διακηρύξεων Δημοσίων Συμβάσεων, αποστέλλονται στην ηλεκτρονική διεύθυνση dds@et.gr με τη χρήση **απλού** ηλεκτρονικού ταχυδρομείου.
- Κατ' εξαίρεση, πολίτες οι οποίοι δεν έχουν αποκτήσει προηγμένη ηλεκτρονική υπογραφή, μπορούν να αποστέλλουν ταχυδρομικά ή να καταθέτουν με εκπρόσωπό τους κείμενα προς δημοσίευση αποτυπωμένα σε χαρτί, στο Τμήμα Παραλαβής Δημοσιευτέας Ύλης.

Πληροφορίες σχετικά με την αποστολή/κατάθεση εγγράφων προς δημοσίευση, την πώληση των τευχών και τους ισχύοντες τιμοκαταλόγους για όλες τις υπηρεσίες θα βρείτε στην ιστοσελίδα μας και στη διαδρομή Εξυπηρέτηση κοινού - τμήμα πωλήσεων ή συνδρομητών. Επίσης στην ιστοσελίδα μπορείτε να αναζητήσετε πληροφορίες σχετικά με την πορεία δημοσίευσης των εγγράφων, εφόσον γνωρίζετε τον Κωδικό Αριθμό Δημοσιεύματος (ΚΑΔ). Τον ΚΑΔ εκδίδει το Εθνικό Τυπογραφείο για όλα τα κείμενα που πληρούν τις προϋποθέσεις δημοσίευσης.

2. ΚΑΛΥΨΗ ΕΚΤΥΠΩΤΙΚΩΝ ΑΝΑΓΚΩΝ του Δημοσίου και των φορέων του

Το Εθνικό Τυπογραφείο μετά από αίτημα φορέα του Δημοσίου αναλαμβάνει να σχεδιάσει και να εκτυπώσει κάρτες, βιβλία, αφίσες, μπλοκ, μηχανογραφικά έντυπα, φακέλους, φακέλους αλληλογραφίας, κ.ά. Επίσης σχεδιάζει και κατασκευάζει σφραγίδες.

ΕΠΙΚΟΙΝΩΝΙΑ ΜΕ ΤΟ ΕΘΝΙΚΟ ΤΥΠΟΓΡΑΦΕΙΟ

Ταχυδρομική Διεύθυνση: Καποδιστρίου 34, τ.κ. 10432, Αθήνα

ΤΗΛΕΦΩΝΙΚΟ ΚΕΝΤΡΟ: 210 5279000 - fax: 210 5279054

ΤΜΗΜΑΤΑ ΕΞΥΠΗΡΕΤΗΣΗΣ ΚΟΙΝΟΥ

Πωλήσεων: (Ισόγειο, τηλ. 210 5279178 - 180)

Συνδρομητών: (Ημιόροφος, τηλ. 210 5279136)

Πληροφοριών: (Ισόγειο, Γρ. 3 και τηλεφ. κέντρο 210 5279000)

Παραλαβής Δημ. Ύλης: (Ισόγειο, τηλ. 210 5279167, 210 5279139)

Ωράριο για το κοινό: Δευτέρα ως Παρασκευή: 8:00 - 13:30

Ιστοσελίδα: www.et.gr

Πληροφορίες σχετικά με την λειτουργία της ιστοσελίδας: helpdesk.et@et.gr

Αποστολή ψηφιακά υπογεγραμμένων εγγράφων προς δημοσίευση στο ΦΕΚ: webmaster.et@et.gr

Πληροφορίες για γενικό πρωτόκολλο και αλληλογραφία: grammateia@et.gr

