



ΕΦΗΜΕΡΙΣ ΤΗΣ ΚΥΒΕΡΝΗΣΕΩΣ

ΤΗΣ ΕΛΛΗΝΙΚΗΣ ΔΗΜΟΚΡΑΤΙΑΣ

ΤΕΥΧΟΣ ΤΕΤΑΡΤΟ

Αρ. Φύλλου 271

28 Ιουλίου 2011

ΠΕΡΙΕΧΟΜΕΝΑ

ΑΠΟΦΑΣΕΙΣ

- Επικύρωση οριογραμμών τμημάτων ρέματος α) στη
θέση «ΚΕΝΤΡΟ ΥΓΕΙΑΣ» Καλλονής και β) κατάντη
πλατείας Καλλονής στο χείμαρρο «Αχερώνας».... 1
Μερική ανάκληση απόφασης αναδάσωσης από τμή-
μα κηρυχθείσας εκτάσεως ως αναδασωτέας στην
θέση «Κουκίστρα», περιοχής Τοπικής Κοινότητας
Φοινίκης, Δήμου Πύλου - Νέστορος, Νομού Μεσ-
σηνίας»..... 2

ΑΠΟΦΑΣΕΙΣ

- Αριθμ. 9888/169 (1)
Επικύρωση οριογραμμών τμημάτων ρέματος α) στη
θέση «ΚΕΝΤΡΟ ΥΓΕΙΑΣ» Καλλονής και β) κατάντη
πλατείας Καλλονής στο χείμαρρο «Αχερώνας».

Ο ΓΕΝΙΚΟΣ ΓΡΑΜΜΑΤΕΑΣ
ΑΠΟΚΕΝΤΡΩΜΕΝΗΣ ΔΙΟΙΚΗΣΗΣ ΑΙΓΑΙΟΥ

Έχοντας υπόψη:

1. Τον Ν.3200/1955 «περί διοικητικής αποκέντρωσης»,
όπως τροποποιήθηκε και συμπληρώθηκε μεταγενέστε-
ρα.
2. Τις διατάξεις του Π.Δ. 39/1983 «περί εκτελέσεως
μεταβίβασης αρμοδιοτήτων του Υπουργείου Δημοσίων
Έργων στις Περιφερειακές Υπηρεσίες».
3. Τις διατάξεις του άρθρου 66 του Ν.1622/1986 «περί
Τοπικής Αυτοδιοίκησης, Περιφερειακής Ανάπτυξης και
δημοκρατικού προγραμματισμού» όπως αντικαταστά-
θηκαν με τις διατάξεις της παρ.5 του άρθρου 33 του
Ν.1832/1989.
4. Την 33/1998 εγκύκλιο του Υ.Π.Ε.Χ.Ω.Δ.Ε. «Αστυνόμευση
ρεμάτων και συντήρηση αντιπλημμυρικών έργων».
5. Τον Ν.3010/2002 «Εναρμόνιση του Ν.1650/1988 με τις
Οδηγίες 97/11 Ε.Ε. και 96/61 Ε.Ε., διαδικασία οριοθέτησης
και ρυθμίσεις θεμάτων για τα υδατορέματα και άλλες
διατάξεις».
6. Τον Ν.3852/2010 «Νέα αρχιτεκτονική της Αυτοδιοί-
κησης και της Αποκεντρωμένης Διοίκησης - Πρόγραμμα
Καλλικράτης» Μέρος Θ' Αποκεντρωμένη Διοίκηση, άρ-

θρο 280 παράγραφος II 20 «Η μέριμνα για τη σύνταξη
οριζοντιογραφικού και υψομετρικού διαγράμματος και
η έκδοση απόφασης επικύρωσης του καθορισμού των
οριογραμμών».

7. Το υπ' αριθ. 11919/ΤΔ 1289/14-6-2011 έγγραφο της
Δ/σης Τεχνικών Έργων Περιφερειακής Ενότητας Λέ-
σβου με το οποίο υποβλήθηκε στην Υπηρεσία μας ο
φάκελος της εν λόγω οριοθέτησης.

8. Την μελέτη οριοθέτησης που περιλαμβάνει: την
τεχνική έκθεση με τον έλεγχο των διατομών και τους
υδραυλικούς υπολογισμούς, την τοπογραφική αποτύπω-
ση του ρέματος σε κλίμακα 1:200 και τη λεκάνη απορ-
ροής, όπως αυτά συντάχθηκαν από τον Πολιτικό Μηχα-
νικό Νικόλαο Προβατά και θεωρήθηκαν από την Δ/ση
Τεχνικών Έργων Περιφερειακής Ενότητας Λέσβου και
αφορούν στα τμήματα ρέματος α) στη θέση «ΚΕΝΤΡΟ
ΥΓΕΙΑΣ» Καλλονής και β) κατάντη πλατείας Καλλονής
στο χείμαρρο «Αχερώνας», Δήμου Λέσβου.

9. Την υπ' αριθμ. 12/2010 απόφαση του πρώην Δημοτι-
κού Συμβουλίου Καλλονής Λέσβου, με την οποία απο-
φασίστηκε ομόφωνα η έγκριση της οριοθέτησης των
τμημάτων του ρέματος α) στη θέση «ΚΕΝΤΡΟ ΥΓΕΙΑΣ»
Καλλονής και β) κατάντη πλατείας Καλλονής στο χεί-
μαρρο «Αχερώνας», Δήμου Λέσβου, αποφασίζει:


Εγκρίνει τον καθορισμό των οριογραμμών τμημάτων
του ρέματος, α) στη θέση «ΚΕΝΤΡΟ ΥΓΕΙΑΣ» Καλλονής
και β) κατάντη πλατείας Καλλονής στο χείμαρρο «Αχε-
ρώνας» του Δήμου Λέσβου, όπως σημειώνεται με κόκκινη
γραμμή στο τοπογραφικό διάγραμμα που συνέταξε ο
Πολιτικός Μηχανικός Προβατάς Νικόλαος, ελέγχθηκε
και θεωρήθηκε στις 14-6-2011 από τη Δ/ση Τεχνικών
Έργων Περιφερειακής Ενότητας Λέσβου, σύμφωνα με
τα στοιχεία της μελέτης.


Όπου απαιτούνται τμηματικά έργα διευθέτησης, πριν
την κατασκευή αυτών, πρέπει να ληφθούν οι κατά νόμο
εγκρίσεις και αδειοδοτήσεις.


Η απόφαση αυτή να δημοσιευθεί στην Εφημερίδα της
Κυβερνήσεως.

Μυτιλήνη, 22 Ιουνίου 2011

Ο Γενικός Γραμματέας Αποκεντρωμένης Διοίκησης
ΦΩΤΙΟΣ ΧΑΤΖΗΜΙΧΑΛΗΣ

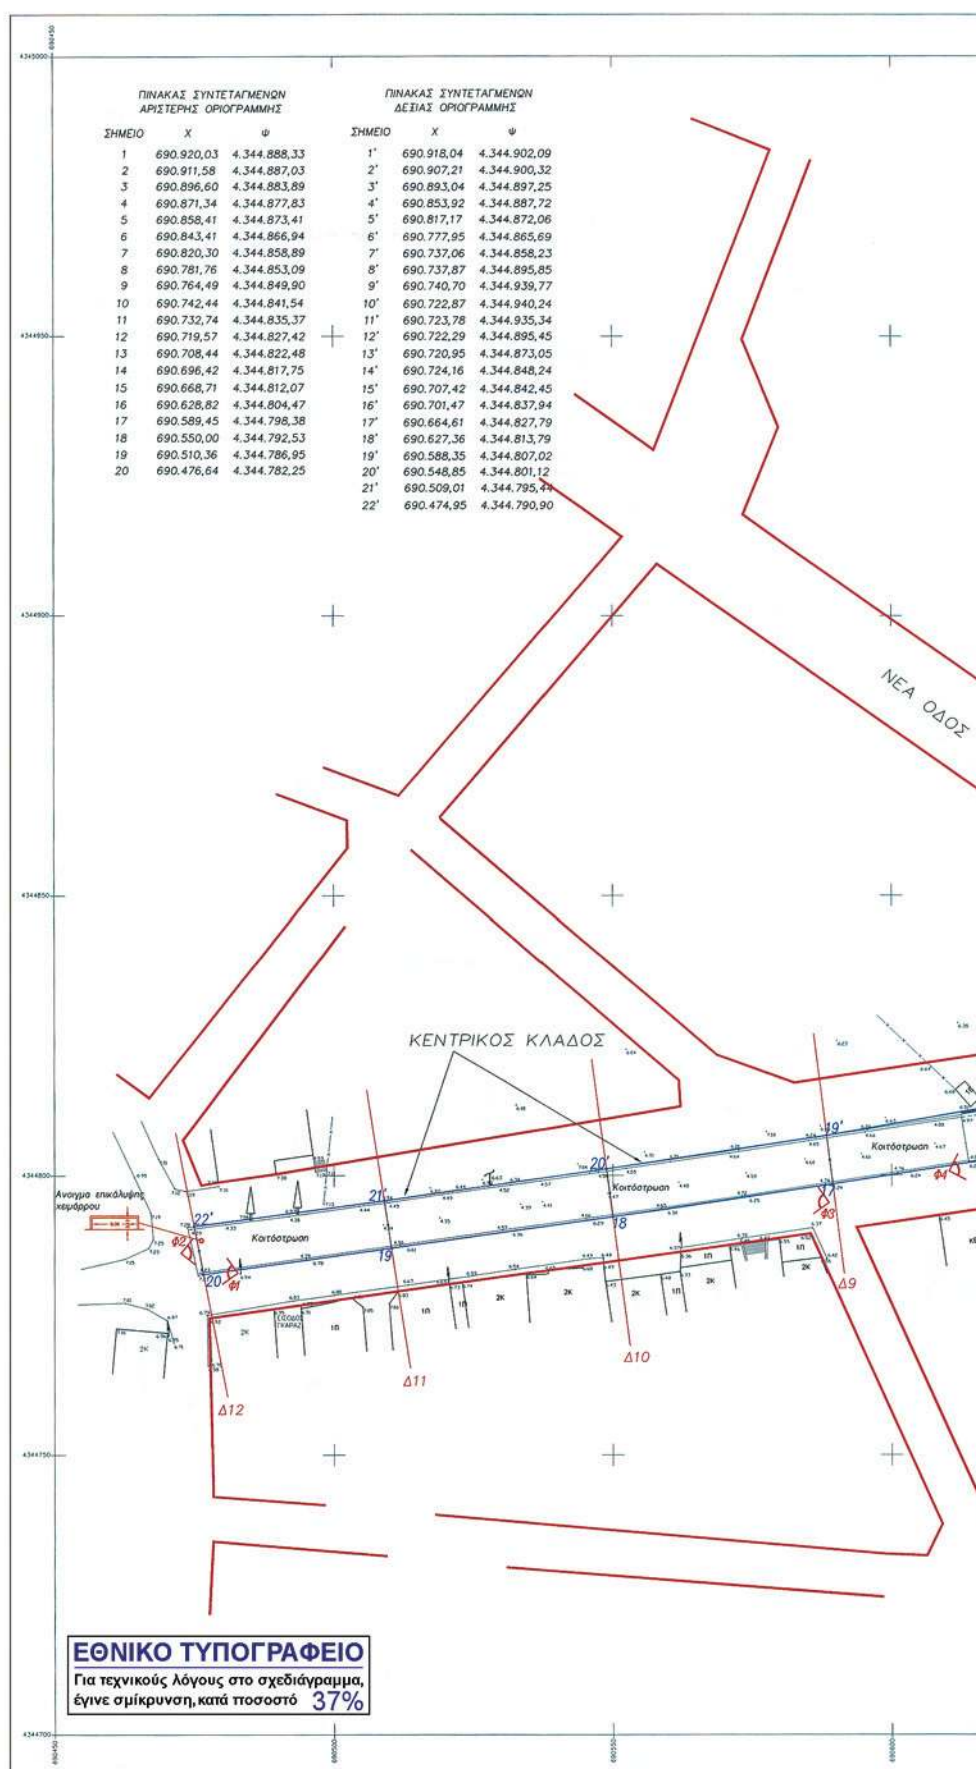

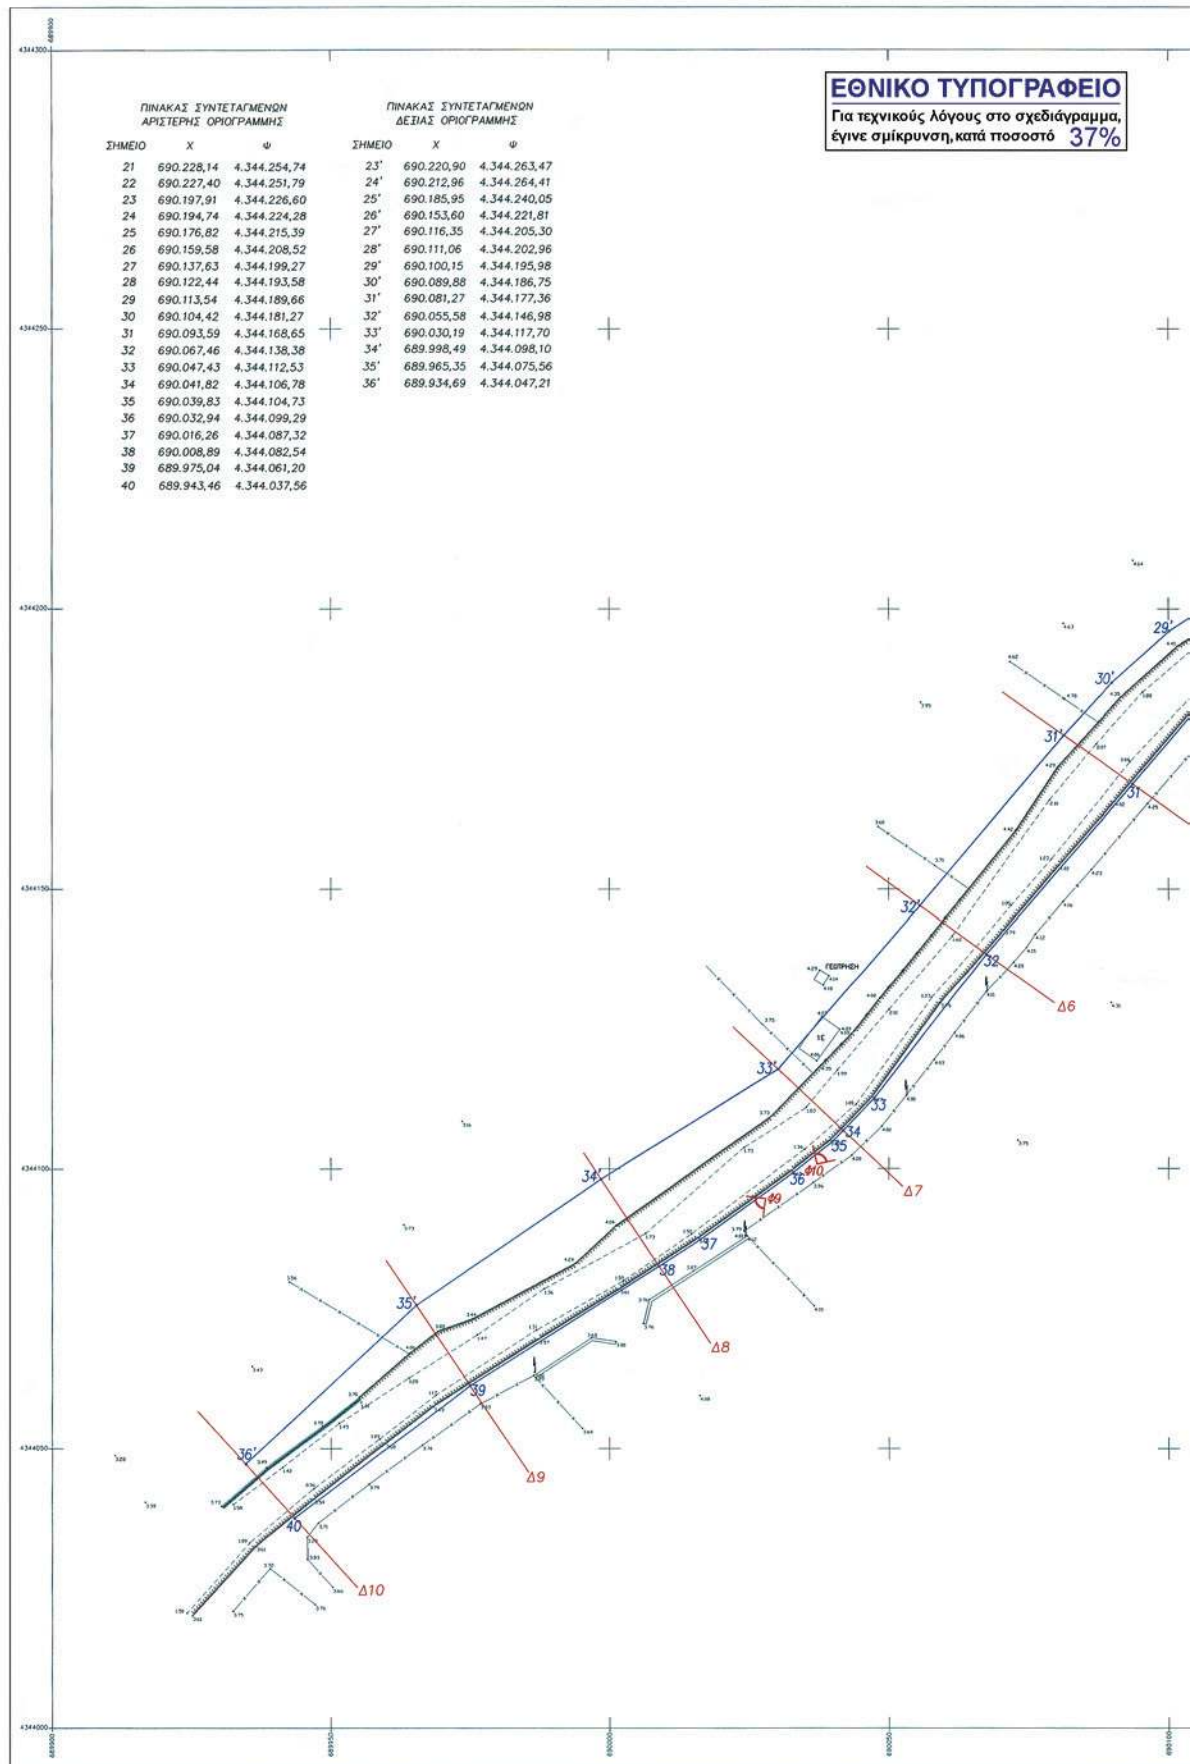

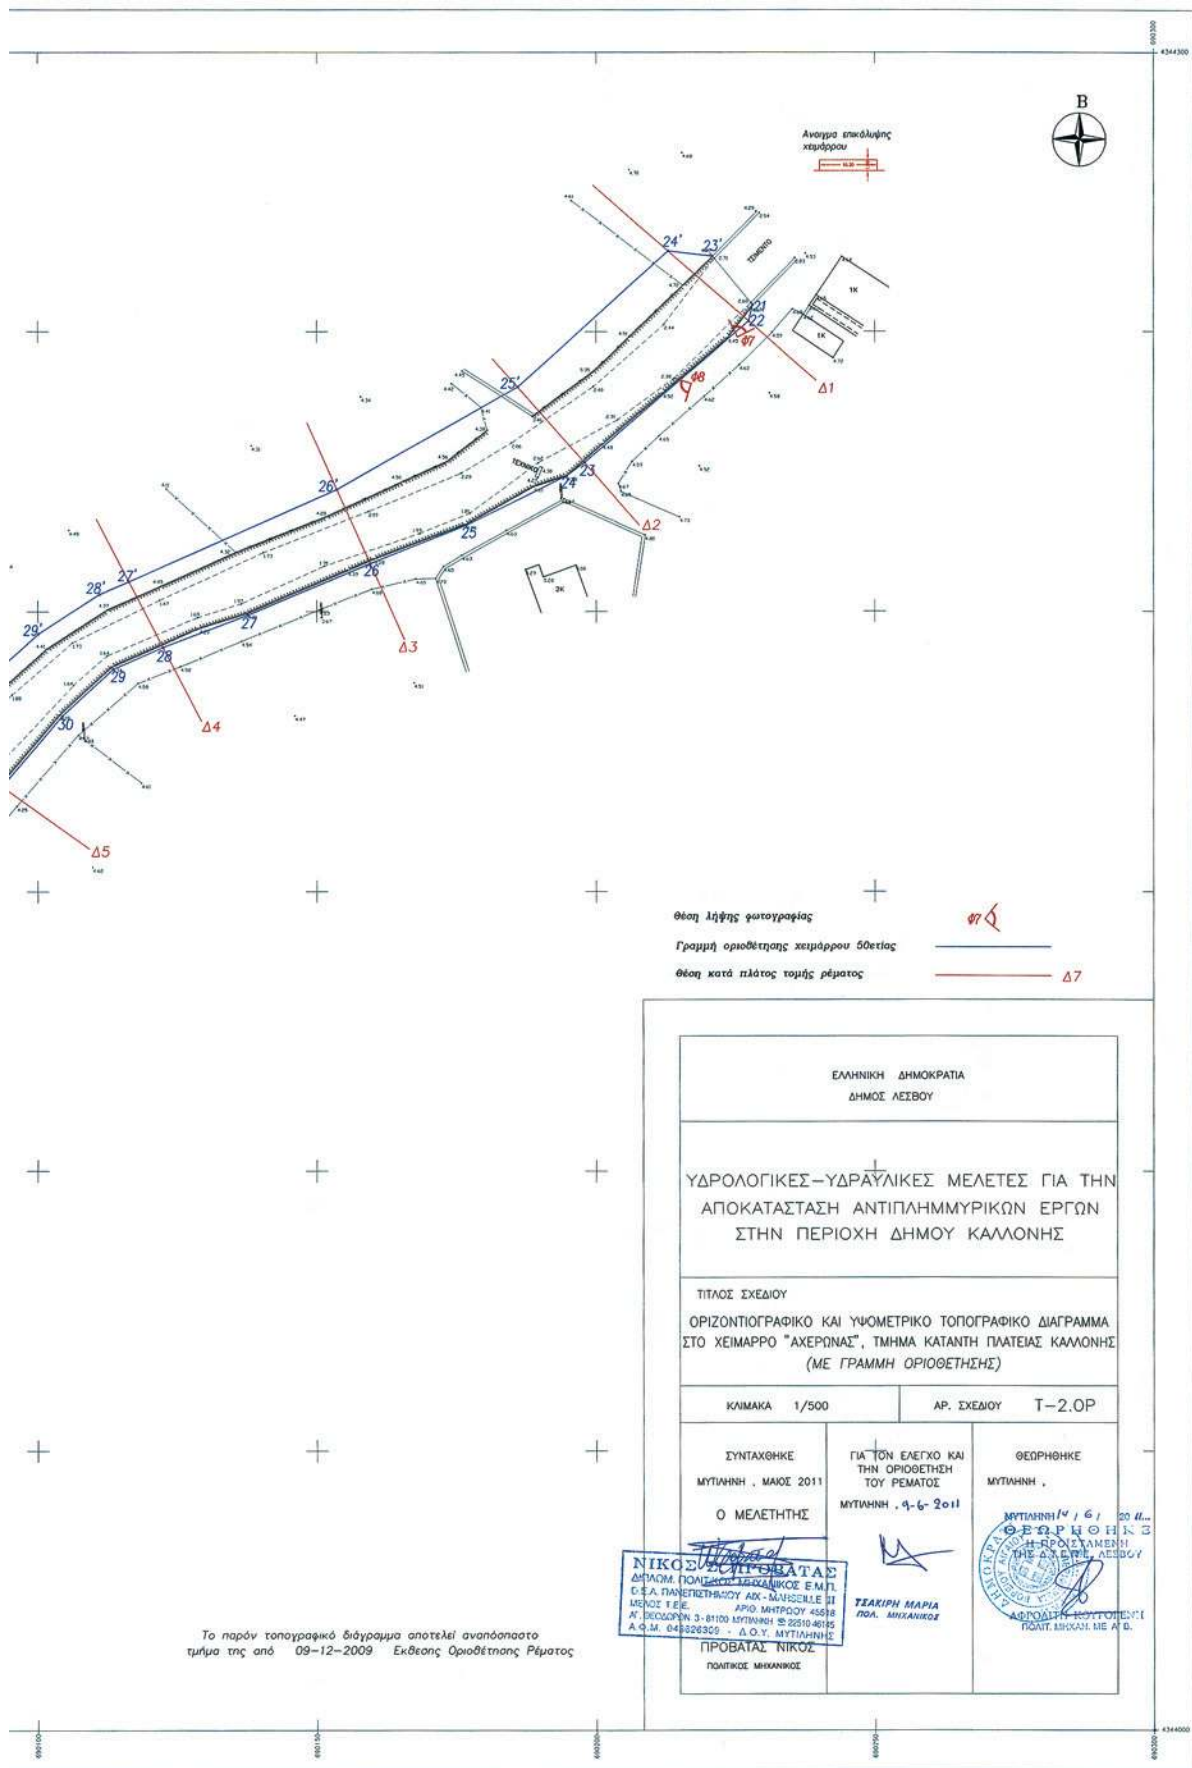

Αριθμ. 2602

(2)

Μερική ανάκληση απόφασης αναδάσωσης από τμήμα κηρυχθείσας εκτάσεως ως αναδασωτέας στην θέση «Κουκίστρα», περιοχής Τοπικής Κοινότητας Φοινίκης, Δήμου Πύλου - Νέστορος, Νομού Μεσσηνίας.

Ο ΓΕΝΙΚΟΣ ΓΡΑΜΜΑΤΕΑΣ
ΑΠΟΚΕΝΤΡΩΜΕΝΗΣ ΔΙΟΙΚΗΣΗΣ ΠΕΛΟΠΟΝΝΗΣΟΥ,
ΔΥΤΙΚΗΣ ΕΛΛΑΔΑΣ ΚΑΙ ΙΟΝΙΟΥ

Έχοντας υπόψη:

1. Τις δ/ξεις του άρθρου 90 του Π.Δ. 63/2005 «Κωδικοποίηση νομοθεσίας για την Κυβέρνηση και τα Κυβερνητικά όργανα».

2. Τις δ/ξεις των άρθρων 6 και 280 του Ν. 3852/2010 «Νέα Αρχιτεκτονική της Αυτοδιοίκησης και της Αποκεντρωμένης Διοίκησης - Πρόγραμμα Καλλικράτης».

3. Τις δ/ξεις του Π.Δ. 139/2010 «Οργανισμός της Αποκεντρωμένης Διοίκησης Πελοποννήσου, Δυτικής Ελλάδας και Ιονίου».

4. Τις δ/ξεις του άρθρου 1 του Ν. 3200/1955 «Περί Διοικητικής Αποκέντρωσης» όπως τροποποιήθηκαν και συμπληρώθηκαν με το Ν.Δ. 532/1970 και μεταγενέστερες διατάξεις.

5. Το άρθρο 117 παρ. 3 του Συντάγματος.

6. Τις δ/ξεις του άρθρου 44 του Ν.998/79 «Περί προστασίας των δασών και των δασικών εν γένει εκτάσεων της Χώρας».

7. Τις δ/ξεις του άρθρου 36 του Ν. 3698/08 «Ρύθμιση θεμάτων κτηνοτροφίας και άλλες διατάξεις».

8. Τις δ/γές του Υπουργείου Γεωργίας με αριθμ.: α)160417/1180/8-7-1980, β) 18244/3049/24-9-1980, γ) 168692/3318/5-10-1981, δ) 85144/1468/9-9-1992, ε) 60284/365/26-1-1994, στ) οικ. 105204/2793/31-7-2002, ζ) την υπ' αριθμ. 158/1978 γνωμοδότηση του Νομικού Συμβουλίου του Κράτους.

9. Την αριθ. 1454/29-9-1983 απόφαση Νομάρχη Μεσσηνίας με την οποία κηρύχθηκε ως αναδασωτέα έκταση 124,00 στρεμμάτων στην θέση «Άγιος Γεώργιος - Μπλου-

γουράδες» περιοχής τέως Κοινότητας Φοινίκης, Νομού Μεσσηνίας (Φ.Ε.Κ. 92/τ.Δ'/9-2-1984).

10. Την αριθμ. 151/2011 σύμφωνη απόφαση της Α' βάθμιας Επιτροπής Επιλύσεως Δασικών Αμφισβητήσεων Νομού Μεσσηνίας.

11. Την αριθμ. 4222/1-6-2011 αναφορά - θετική πρόταση του Δασαρχείου Καλαμάτας, αποφασίζουμε:

Ανακαλούμε μερικώς λόγω πλάνης περί τα πραγματικά δεδομένα την υπ' αριθμόν 1454/29-9-1983 απόφαση του Νομάρχη Μεσσηνίας (Φ.Ε.Κ. 92/9-2-1984 τεύχος Δ') ως προς την έκταση των εννιακοσίων δέκα τετραγωνικών μέτρων και ενενήντα τεσσάρων εκατοστών (910,94 τ.μ.) η οποία προσδιορίζεται από τα στοιχεία Α,Β,Γ,9,Α όπως αυτή απεικονίζεται στο τοπογραφικό διάγραμμα με κλίμακα 1:1.500 που συνέταξε η δασοπόνος του Δασαρχείου Καλαμάτας Κων/να Παναγοπούλου και το οποίο αποτελεί αναπόσπαστο μέρος της απόφασής μας, επειδή η εν λόγω έκταση δεν είναι ούτε δάσος ούτε δασική και ως εκ τούτου δε υπάγεται στις διατάξεις και τους περιορισμούς της δασικής νομοθεσίας και έχει όρια:

Ανατολικά: Με αναδασωτέα δημόσια δασική έκταση (αριθμ. 1454/1983 απόφαση του Νομάρχη Μεσσηνίας).

Δυτικά: Με αγρό ιδ. Φράγκου (εντός της αριθμ. 509/93 αναδασωτέας απόφασης του Νομάρχη Μεσσηνίας).

Βόρεια: Με αγρό ιδ. Φράγκου (εντός της αριθμ. 509/93 αναδασωτέας απόφασης του Νομάρχη Μεσσηνίας).


Νότια: Με αναδασωτέα δημόσια δασική έκταση (αριθμ. 1454/1983 απόφαση του Νομάρχη Μεσσηνίας).

Για την υπόλοιπη έκταση παραμένει σε ισχύ η αριθμ. 1454/29-9-1983 απόφαση του Νομάρχη Μεσσηνίας.

Η απόφαση αυτή να δημοσιευθεί στην Εφημερίδα της Κυβερνήσεως.



Πάτρα, 1 Ιουλίου 2011

Ο Γενικός Γραμματέας Αποκεντρωμένης Διοίκησης
ΑΝΑΣΤΑΣΙΟΣ ΑΠΟΣΤΟΛΟΠΟΥΛΟΣ

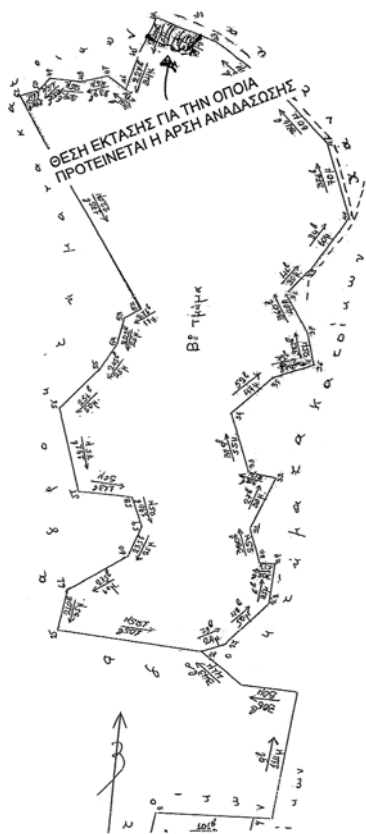

ΤΟΠΟΓΡΑΦΙΚΟ ΔΙΑΓΡΑΜΜΑ ΕΚΤΑΣΗΣ ΕΜΒΑΔΟΥ 910,94 Τ.Μ.
ΓΙΑ ΤΗΝ ΟΠΟΙΑ ΠΡΟΤΕΙΝΕΤΑΙ Η ΜΕΡΙΚΗ ΑΡΣΗ ΤΗΣ ΑΡΙΘΜ.
1654/29-9-1983 ΑΠΟΦΑΣΗΣ ΑΝΑΔΑΣΩΤΕΑΣ ΩΣ ΕΚΔΟΘΕΙΣΑΣ
ΚΑΤΑ ΠΛΑΝΗ ΠΕΡΙ ΤΑ ΠΡΑΓΜΑΤΙΚΑ ΠΕΡΙΣΤΑΤΙΚΑ, ΚΑΙ ΒΡΙΣΚΕΤΑΙ
ΣΤΗ ΘΕΣΗ «ΚΟΥΚΙΣΤΡΑ» ΤΟΠ. ΚΟΙΝ. ΦΟΙΝΙΚΗΣ ΔΗΜ. ΕΝΟΤ. ΜΕΘΩΝΗΣ
ΤΟΥ ΔΗΜΟΥ ΠΥΛΟΥ - ΝΕΩΣΤΟΡΟΣ
ΚΛΙΜΑΚΑ 1:1500
Ε (Α,Β,Γ,9,Α)= 910,94 Τ.Μ.

Ανήκει στην αριθ. 9609/2011 απόφαση
Γενικού Γραμματέα Αρ. 1454/83 Π.Ε.Ο.
Ποννήσου - Δ. 1454/83 - 4/10/11

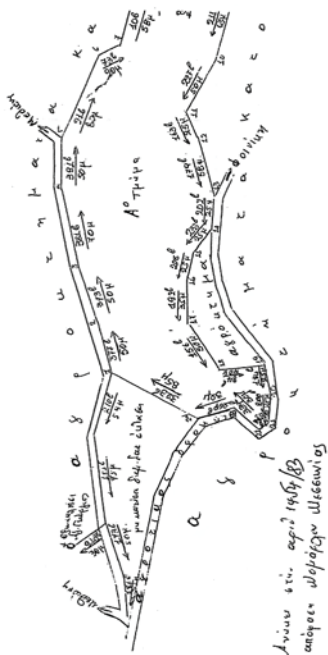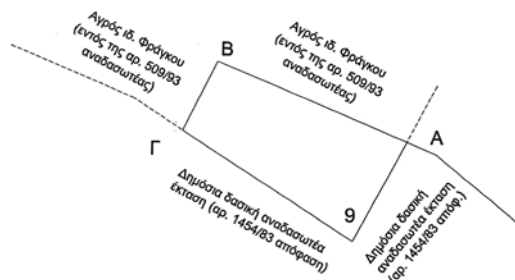

ΠΙΝΑΚΑΣ ΣΥΝΤΕΤΑΓΜΕΝΩΝ		
	Χ	Ψ
A	298396,47	4076867,41
B	298355,10	4076884,01
Γ	298347,73	4076868,96
9	298384,98	4076845,68

7/6
Γεώργιος Σωτηρόπουλος
Δασολόγος με Βαθμό Α'



Κατάσταση 30-5-2011
Η Συντάκτρια
Κων. Παναγοπούλου
Δασοπόνος

ΕΘΝΙΚΟ ΤΥΠΟΓΡΑΦΕΙΟ

Για τεχνικούς λόγους στο σχεδιάγραμμα,
έγινε σμίκρυνση, κατά ποσοστό 61%



* 0 4 0 0 2 7 1 2 8 0 7 1 1 0 0 0 8 *

ΑΠΟ ΤΟ ΕΘΝΙΚΟ ΤΥΠΟΓΡΑΦΕΙΟ

ΚΑΠΟΔΙΣΤΡΙΟΥ 34 * ΑΘΗΝΑ 104 32 * ΤΗΛ. 210 52 79 000 * FAX 210 52 21 004