

ΕΦΗΜΕΡΙΣ ΤΗΣ ΚΥΒΕΡΝΗΣΕΩΣ

ΤΗΣ ΕΛΛΗΝΙΚΗΣ ΔΗΜΟΚΡΑΤΙΑΣ

ΤΕΥΧΟΣ ΤΕΤΑΡΤΟ

Αρ. Φύλλου 279

3 Αυγούστου 2011

ΠΕΡΙΕΧΟΜΕΝΑ

ΑΠΟΦΑΣΕΙΣ

- Επικύρωση καθορισμού οριογραμμών τμήματος ρέματος στη Δ.Ε. Νέας Μεσημβρίας του Δήμου Χαλκηδόνας Περιφερειακής ενότητας Θεσσαλονίκης..... 1
- Καθορισμός ορίων Αιγιαλού - Παραλίας στην περιοχή «Προβλήτας» της νήσου Σταμφάνι, του συμπλέγματος των Στροφάδων Νήσων, Δήμου Ζακύνθου του Ν. Ζακύνθου..... 2
- Κήρυξη ως αναδασωτέας δημόσιας δασικής έκτασης 2.172,50 τ.μ. λόγω εκχέρσωσης, στη θέση «Ξαντοτή» της Τ.Κ. Φλωριάδας Δημοτικής Ενότητας Μενιδίου, Δήμου Αμφιλοχίας, Νομού Αιτωλοακαρνανίας..... 3

ΑΠΟΦΑΣΕΙΣ

- Αριθμ. 3268 (1)
Επικύρωση καθορισμού οριογραμμών τμήματος ρέματος στη Δ.Ε. Νέας Μεσημβρίας του Δήμου Χαλκηδόνας Περιφερειακής ενότητας Θεσσαλονίκης.

Ο ΓΕΝΙΚΟΣ ΓΡΑΜΜΑΤΕΑΣ ΑΠΟΚΕΝΤΡΩΜΕΝΗΣ ΔΙΟΙΚΗΣΗΣ ΜΑΚΕΔΟΝΙΑΣ-ΘΡΑΚΗΣ

Έχοντας υπόψη:

1. Τις διατάξεις του άρθρου 6 του Ν. 3852/2010, «Νέα Αρχιτεκτονική της Αυτοδιοίκησης και της Αποκεντρωμένης Διοίκησης - Πρόγραμμα Καλλικράτης», (ΦΕΚ 87 Α'/07-06-2010), με τις οποίες συνίσταται ως ενιαία αποκεντρωμένη μονάδα διοίκησης του κράτους, η Αποκεντρωμένη Διοίκηση Μακεδονίας-Θράκης.
2. Το Π.Δ. 142/27-12-2010, «Οργανισμός της Αποκεντρωμένης Διοίκησης Μακεδονίας - Θράκης», (ΦΕΚ 235 Α'/27-12-2010).
3. Τις διατάξεις του άρθρου 6 του Ν. 880/79, όπως τροποποιήθηκε με το άρθρο 5 του Ν. 3010/2002 (ΦΕΚ 91/τ.Α'/25-4-2002).

4. Το με αριθμό 10085/16-11-2009 έγγραφο του Δήμου Αγίου Αθανασίου Νομού Θεσσαλονίκης, με το οποίο συμφωνεί με την υπόψη οριοθέτηση.

5. Την με αριθμό 07/12799.π.ε./14-1-2010 απόφαση της Διεύθυνσης Τεχνικών Υπηρεσιών της Νομαρχιακής Αυτοδιοίκησης Θεσσαλονίκης, με την οποία καθορίζονται οι οριογραμμές τμήματος του ρέματος που τέμνει το αγροτεμάχιο 1773 στο αγρόκτημα Νέας Μεσημβρίας του Δήμου Χαλκηδόνας Περιφερειακής ενότητας Θεσσαλονίκης, καθώς και το αντίστοιχο τοπογραφικό διάγραμμα με κλίμακα 1:500, επί του οποίου καθορίστηκαν με κόκκινη γραμμή οι οριογραμμές του υδατορέματος.

6. Τον φάκελο μελέτης της υπόψη οριοθέτησης, ο οποίος περιλαμβάνει όλα τα προβλεπόμενα στοιχεία από την ισχύουσα νομοθεσία, όπως ελέγχθηκαν και θεωρήθηκαν από την Διεύθυνση Τεχνικών Υπηρεσιών της Νομαρχιακής Αυτοδιοίκησης Θεσσαλονίκης, αποφασίζουμε:

1. Επικυρώνουμε τον καθορισμό των οριογραμμών τμήματος του ρέματος που τέμνει το αγροτεμάχιο 1773 στο αγρόκτημα Νέας Μεσημβρίας του Δήμου Χαλκηδόνας Περιφερειακής ενότητας Θεσσαλονίκης, όπως εγκρίθηκαν με την με αριθμό 07/12799.π.ε./14-1-2010 απόφαση της Διεύθυνσης Τεχνικών Υπηρεσιών της Νομαρχιακής Αυτοδιοίκησης Θεσσαλονίκης και φαίνονται με κόκκινη γραμμή στο τοπογραφικό διάγραμμα με κλίμακα 1:500 που συνοδεύει την απόφαση αυτή και αποτελεί αναπόσπαστο μέρος αυτής.

2. Η ισχύς της παρούσας απόφασης αρχίζει από τη δημοσίευσή της στην Εφημερίδα της Κυβερνήσεως.

Η απόφαση αυτή να δημοσιευθεί στην Εφημερίδα της Κυβερνήσεως, μαζί με το αντίστοιχο τοπογραφικό διάγραμμα που τη συνοδεύει.

Θεσσαλονίκη, 30 Ιουνίου 2011

Ο Γενικός Γραμματέας Αποκεντρωμένης Διοίκησης
ΘΥΜΙΟΣ Ν. ΣΩΚΟΣ

Αριθμ. 56458/11672

(2)

Καθορισμός ορίων Αιγιαλού - Παραλίας στην περιοχή «Προβλήτας» της νήσου Σταμφάνι, του συμπλέγματος των Στροφάδων Νήσων, Δήμου Ζακύνθου του Ν. Ζακύνθου.

Ο ΓΕΝΙΚΟΣ ΓΡΑΜΜΑΤΕΑΣ
ΑΠΟΚΕΝΤΡΩΜΕΝΗΣ ΔΙΟΙΚΗΣΗΣ ΠΕΛΟΠΟΝΝΗΣΟΥ,
ΔΥΤΙΚΗΣ ΕΛΛΑΔΑΣ ΚΑΙ ΙΟΝΙΟΥ

Έχοντας υπόψη:

1. Τις διατάξεις του Ν. 2503/97 «Διοίκηση, Οργάνωση, Στελέχωση της Περιφέρειας, ρύθμιση θεμάτων για την Τοπική Αυτοδιοίκηση και άλλες διατάξεις», ως ισχύει.

2. Τις διατάξεις του Ν. 3200/55 «περί Διοικητικής Αποκέντρωσης», όπως τροποποιήθηκε και ισχύει.

3. Τις διατάξεις της παρ. 21 του άρθρου 46 του Ν. 3220/2004 (Φ.Ε.Κ. 15 τ.Α'/28-1-2004) «Μέτρα αναπτυξιακής και κοινωνικής πολιτικής - αντικειμενικοποίηση του φορολογικού ελέγχου και άλλες διατάξεις».

4. Τις διατάξεις του άρθρου 280 του Ν. 3852/2010(ΦΕΚ Α/87/7-6-2010) «Νέα Αρχιτεκτονική της Αυτοδιοίκησης και της Αποκεντρωμένης Διοίκησης - Πρόγραμμα Καλλικράτης».

5. Το Π.Δ. 139/2010 (ΦΕΚ Α' 232/27-12-2010) «Οργανισμός της Αποκεντρωμένης Διοίκησης Πελοποννήσου, Δυτ. Ελλάδος και Ιονίου».

6. Τις διατάξεις του Ν. 2971/2001 (ΦΕΚ 285/τ.Α/19.12.2001) «Περί αιγιαλού και παραλίας».

7. Τις διατάξεις του Ν.Δ. 439/70 «Περί συμπληρώσεως των διατάξεων περί αιγιαλού».

8. Την από 18-1-2010 αίτηση της Ιεράς Μονής Στροφάδων και Αγ. Διονυσίου Ζακύνθου προς στην Κτηματική Υπηρεσία Ζακύνθου με την οποία ζητείται ο καθορισμός των ορίων αιγιαλού στην παραπάνω περιοχή.

9. Το από 21-5-2009 Τοπογραφικό Διάγραμμα 1:500 που έχει συνταχθεί από τον Διπλωματούχο Πολιτικό Μηχανικό Ζαρκάδη Γεώργιο και τον πτυχιούχο Πολιτικό Μηχανικό Λαγοδήμο Άγγελο ελέγχθηκε για την ακρίβεια της αποτύπωσης και θεωρήθηκε από την Πολιτικό Μηχανικό, Προϊσταμένη της ΤΥΔΚ Ν. Ζακύνθου, Θωμαΐδα Παπακωνσταντίνου στις 24-10-10 όπως ορίζεται σχετικά. (Ν. 2971/2001 - άρθρο 4 παρ. 2).

10. Την από 28-6-2010 αρχική Έκθεση της Επιτροπής Αιγιαλού και παραλίας με την οποία καθορίζονται οι οριογραμμές του αιγιαλού και παραλίας στην περιοχή «Προβλήτα» της νήσου Σταμφάνι του συμπλέγματος των Στροφάδων Νήσων Δήμου Ζακυνθίων Νομού Ζακύνθου.

11. Το με αριθ. Φ544.5/664/10/Σ.6259/21-9-2010 έγγραφο του ΓΕΝ με την κατ' αρχάς σύμφωνη γνώμη αυτού, αλλά με προϋποθέσεις όπως αυτές περιγράφονται στο εν λόγω έγγραφο.

12. Τη νέα έκθεση της επιτροπής στις 25-10-2010 καθορισμού ορίων αιγιαλού παραλίας για την εν λόγω περιοχή στην οποία ελήφθησαν υπόψη οι παρατηρήσεις και οι απαραίτητες διορθώσεις που ετέθησαν από το ΓΕΝ.

13. Το με αριθ. 721/22-6-2011 έγγραφο της Κτηματικής Υπηρεσίας Ν. Αργολίδας προς την Αποκεντρωμένη Διοίκηση Πελοποννήσου Δυτ. Ελλάδας και Ιονίου, για έκδοση της σχετικής απόφασης, αποφασίζουμε:

Επικυρώνουμε την από 25-10-2010 Έκθεση καθορισμού των ορίων Αιγιαλού και Παραλίας στην περιοχή «Προ-

βλήτα» της νήσου Σταμφάνι του συμπλέγματος των Στροφάδων Νήσων Δήμου Ζακυνθίων Νομού Ζακύνθου (άρθρο 3 παρ. 1 του Ν. 2971/2001) και το από 21-5-2009 Τοπογραφικό Διάγραμμα που τη συνοδεύει που συντάχθηκε από τον διπλωματούχο Πολιτικό Μηχανικό Γεώργιο Ζαρκάδη και τον Πτυχ. Πολιτικό Μηχανικό Λαγοδήμο Άγγελο, ελεγμένο και θεωρημένο από την Πολιτικό Μηχανικό και την Προϊσταμένη της ΤΥΔΚ Ν. Ζακύνθου Θ. Παπακωνσταντίνου στις 24-10-2010, στο οποίο έγιναν οι απαραίτητες διορθώσεις που ετέθησαν από το ΓΕΝ, και στο οποίο η Επιτροπή καθόρισε:

Με κόκκινη συνεχή πολυγωνική γραμμή την οριογραμμή Αιγιαλού οριζόμενη από τα σημεία (κορυφές πολυγωνικής) Α, Β, Γ, Δ, Ε, Ζ, Η, Θ, Ι, Κ, Λ, Μ, Ν, Ξ, Ο, Π, Ρ, Σ, Τ, Υ, Φ, Χ, Ψ, Ω, Α1Β1, Γ1, Δ1, Ε1, Ζ1, Η1, Θ1, 28, 29, 30, 31, 32, Ι1, Κ1, Λ1, Μ1, και Ν1 της οποίας οι κορυφές εξασφαλίζονται από το τριγωνομετρικό δίκτυο, με συντεταγμένες του αναγράφονται σε πίνακα επί του διαγράμματος σε προβολή ΕΓΣΑ 87.

Με κίτρινη συνεχή πολυγωνική γραμμή, την οριογραμμή Παραλίας οριζόμενη από τα σημεία (κορυφές πολυγωνικής) 1, 2, 3, 4, 5, 6, 7, 8, 9, 10, 11, 12, 13, 14, 15, 16, 17, 18, 19, 20, 21, 22, 23, 24, 25, 26, 27, 28, 29, 30, 31, 32, 33, 34, 35, 36 και 37 προκειμένου να εξυπηρετηθούν οι σκοποί της παρ. 2 του άρθρου 1 του Νόμου 2971/2001. Η οριογραμμή παραλίας απέχει από την οριογραμμή αιγιαλού σε σταθερή απόσταση 10,00 μέτρων και είναι παράλληλος σε αυτή καθ' όλο το μήκος της, οι κορυφές της οποίας εξασφαλίζονται με συντεταγμένες από το κρατικό τριγωνομετρικό δίκτυο αναγράφονται σε πίνακα επί του διαγράμματος σε προβολή ΕΓΣΑ 87.

Ο καθορισμός των ανωτέρω οριογραμμών γίνεται για πρώτη φορά. Εντός της ζώνης παραλίας υπάρχουν κτίσματα, τα οποία δεν εξαιρούνται.

Η απόφαση αυτή με την έκθεση της Επιτροπής καθορισμού ορίων αιγιαλού και παραλίας και το Τοπογραφικό διάγραμμα να δημοσιευθούν στην Εφημερίδα της Κυβερνήσεως.

Πάτρα, 15 Ιουλίου 2011

Ο Γενικός Γραμματέας Αποκεντρωμένης Διοίκησης
ΑΝΑΣΤΑΣΙΟΣ ΑΠΟΣΤΟΛΟΠΟΥΛΟΣ

ΕΚΘΕΣΗ ΕΠΙΤΡΟΠΗΣ ΚΑΘΟΡΙΣΜΟΥ
ΤΩΝ ΟΡΙΩΝ ΤΟΥ ΑΙΓΙΑΛΟΥ
(ΑΡΘΡΟ 3 Ν. 2971/19-12-2001)

Για τον καθορισμό των ορίων αιγιαλού και παραλίας, που γίνεται για πρώτη φορά, στην περιοχή της «Προβλήτας» της Νήσου Σταμφάνι, του συμπλέγματος των Στροφάδων Νήσων, Δήμου Ζακυνθίων, Νομού Ζακύνθου.

Στην Ζάκυνθο σήμερα 25 Οκτωβρίου 2010, στα γραφεία της Κτηματικής Υπηρεσίας οι υπογεγραμμένοι:

1. Ζουρμπάνου Αγγελική, Προϊσταμένη της Κτηματικής Υπηρεσίας Ν. Ζακύνθου, ως πρόεδρος,

2. Στάθης Ιωάννης Πλωτάρχης (ΛΣ), Λιμενάρχης Ζακύνθου, ως μέλος,

3. Παπακωνσταντίνου Θωμαΐς Πολιτικός Μηχανικός με Α' Β. της ΤΥΔΚ Ν. Ζακύνθου, που αναπληρώνει τον κωλύόμενο Κ. Αβραμόπουλο, τακτικό μέλος της επιτροπής, ως μέλος, που μαζί με τους:

4. Προϊστάμενο της Διεύθυνσης Πολεοδομίας Ν.Α. Ζακύνθου και

5. Προϊστάμενο της Δ/νσης ΠΕ-ΧΩ της Γ.Γ. Περιφέρειας Ιόνιων Νησιών, οι οποίοι (υπ' αριθ. 4 και 5) όμως, απουσίαζαν, αν και είχαν κληθεί νόμιμα με το υπ' αριθ. 1333/19-10-2010 έγγραφο της Κτηματικής Υπηρεσίας Ν. Ζακύνθου και ούτε αναπληρώθηκαν από τον νόμιμο αναπληρωτή τους, συγκροτούν την επιτροπή καθορισμού των ορίων του αιγιαλού του άρθρου 3 του Ν. 2971/19-12-2001, σύμφωνα με τα οριζόμενα σε αυτό και την υπ' αριθ. 17873/17873/28-8-2009 απόφαση του Γ.Γ. της Περιφέρειας Ιόνιων Νησιών, για την συγκρότηση της, όπως ισχύει σήμερα, και αφού τα παρόντα μέλη διαπίστωσαν ότι υπάρχει απαρτία και είναι παρόν και ο Γραμματέας της επιτροπής Παπαδάτος Χαράλαμπος του Νικολάου εφοριακός - κτηματικός υπάλληλος ΠΕ Α', της Κτηματικής Υπηρεσίας Ν. Ζακύνθου, μεταβήκαμε επί τόπου και πραγματοποιήσαμε αυτοψία στην περιοχή της «Προβλήτας» της Νήσου Σταμφάνι, του συμπλέγματος των Στροφάδων Νήσων, Δήμου Ζακυνθίων, Νομού Ζακύνθου και έχοντας υπόψη:

Α. Την από 18/1/2010 αίτηση της Ιεράς Μονής Στροφάδων και Αγ. Διονυσίου Ζακύνθου που κατατέθηκε στην Κτηματική Υπηρεσία Ν. Ζακύνθου την 2-2-2010 και έλαβε αριθ. πρωτ. 116, με την οποία ζητείται ο καθορισμός των ορίων αιγιαλού στην περιοχή της «Προβλήτας» της Νήσου Σταμφάνι, του συμπλέγματος των Στροφάδων Νήσων, Δήμου Ζακυνθίων, Νομού Ζακύνθου.

Β. Το από 21-5-2009 τοπογραφικό διάγραμμα υπό κλίμακα 1:500 που έχει συνταχθεί από τον Διπλ. Πολιτικό Μηχανικό Ζαρκάδη Γεώργιο και τον Πτυχ. Πολιτικό Μηχανικό Λαγοδήμο Άγγελο, ελέγχθηκε για την ακρίβεια της αποτύπωσης και θεωρήθηκε από την Πολιτικό Μηχανικό, Προϊσταμένη της ΤΥΔΚ Ν. Ζακύνθου, Θ. Παπακωνσταντίνου στις 24-10-2010.

Γ. Το άρθρο 23 του Ν. 1337/83 και του ΠΔ 12-3-1983 (ΦΕΚ 33 Α'/14-3-1985) περί προστασίας των ακτών.

Δ. Τις διατάξεις του Ν.2971/2001, όπως ψηφίστηκε και ισχύει σήμερα, καθώς επίσης τη σχετική δικαστηριακή και διοικητική νομολογία.

Ε. Την από 28-6-2010 έκθεση αυτοψίας της ίδιας επιτροπής.

Ζ. Τα στοιχεία καθορισμού αιγιαλού και παραλίας που προβλέπονται από το άρθρο 9 του Ν.2971/2001 και ειδικότερα:

α. Την γεωμορφολογία του εδάφους για την οποία αναλυτικά αναφέρεται ότι:

1) Η μορφολογία της ακτής συνίσταται από πρηνή με ήπιες κλίσεις. Σε κάποια σημεία έχει παρατηρηθεί αποσάθρωση της ακτής από την επίδραση του κυματισμού και έχουν παρατηρηθεί κατολισθήσεις.

2) Της ακτής μετά τα παραπάνω πρηνή, συνεχονται πεδινές εκτάσεις.

3) Το φυσικό όριο βλάστησης συνίσταται από ποώδη και άγρια θαμνώδη, φυσική βλάστηση.

β. Το γεγονός ότι στη περιοχή δεν εντοπίστηκαν παράκτιοι φυσικοί πόροι.

γ. Τα πορίσματα από την εκτίμηση των μετεωρολογικών στοιχείων της περιοχής, ήτοι το γεγονός ότι η περιοχή προσβάλλεται από ισχυρούς ανέμους από Βόρεια - Βορειοδυτική διεύθυνση.

δ. Η μορφολογία του πυθμένα είναι αμώδης αλλά και βραχώδης με ύφαλους και ξέρες κοντά στην ακτή.

ε. Την μη ύπαρξη τεχνικών έργων στην περιοχή που νομίμως υφίστανται.

στ. Την μη ύπαρξη εγκεκριμένων χωροταξικών κατευθύνσεων και χρήσεων γης που να επηρεάζουν την παράκτια ζώνη.

ζ. Την μη ύπαρξη δημόσιων κτημάτων στην περιοχή.

η. Ότι δεν υφίσταται Κτηματολόγιο για την περιοχή.

ι. Την ύπαρξη ευπαθών οικοσυστημάτων και προστατευόμενων περιοχών σύμφωνα με τις διατάξεις του Π.Δ. «Χαρακτηρισμός χερσαίων και θαλάσσιων περιοχών του κόλπου Λαγανά και των νήσων Στροφάδων ως Εθνικό Θαλάσσιο Πάρκο και Χαρακτηρισμός ως περιφερικής ζώνης του Εθνικού Θαλάσσιου Πάρκου της χερσαίας έκτασης του δήμου Ζακύνθου (τέως Δήμος Ζακυνθίων και κοινότητες Βασιλικού, Αμπελοκήπων και Αργασίου και του Δήμου Λαγανά (τέως κοινότητες Καλαμακίου, Μουζακίου, Κερίου, Παντοκράτορα και Λιθακιάς) Ν. Ζακύνθου» (ΦΕΚ 906 /τ.Δ'/22-12-1999), όπως έχει τροποποιηθεί και ισχύει σήμερα. Η συγκεκριμένη περιοχή χωροθετείται εντός του Θαλασσίου Πάρκου Ζακύνθου μέσα στη ζώνη προστασίας της θάλασσας (ζώνη Ιβ) και της φύσης στην ζώνη Α3.

Η. Το μήκος της παράκτιας ζώνης που είναι αποτυπωμένη στο παραπάνω τοπογραφικό διάγραμμα το οποίο είναι μεγαλύτερο από πεντακόσια (500) μέτρα.

Θ. Την σύμφωνη γνώμη του ΓΕΝ όπως αυτή έχει διατυπωθεί με το υπ' αριθ. Φ. 544.5/644/10/Σ. 6529/21-9-2010 έγγραφο του, τις υποδείξεις του οποίου για την εν λόγω χάραξη ακολουθεί η παρούσα επιτροπή, αποφασίζουμε:

Καθορίζουμε, ομόφωνα, πάνω στο παραπάνω τοπογραφικό διάγραμμα, τις οριογραμμές του αιγιαλού και της παραλίας στην περιοχή της «Προβλήτας» της Νήσου Σταμφάνι, του συμπλέγματος των Στροφάδων Νήσων, Δήμου Ζακυνθίων, Νομού Ζακύνθου, ως εξής:

Α) Την οριογραμμή του αιγιαλού με κόκκινη συνεχή πολυγωνική γραμμή οριζόμενη από τα σημεία (κορυφές πολυγωνικής) Α, Β, Γ, Δ, Ε, Ζ, Η, Θ, Ι, Κ, Λ, Μ, Ν, Ξ, Ο, Π, Ρ, Σ, Τ, Υ, Φ, Χ, Ψ, Ω, Α1, Β1, Γ1, Δ1, Ε1, Ζ1, Η1, Θ1, Ι1, Κ1, Λ1, Μ1 και Ν1, της οποίας οι κορυφές εξασφαλίζονται από το κρατικό τριγωνομετρικό δίκτυο, με συντεταγμένες που αναγράφονται σε πίνακα επί του διαγράμματος σε προβολή ΕΓΣΑ 87, και έχουν ως εξής:

ΠΙΝΑΚΑΣ ΣΥΝΤΕΤΑΓΜΕΝΩΝ ΑΙΓΙΑΛΟΥ

ΚΟΡΥΦΕΣ	Χ	Υ
Α	234725,22	4126440,54
Β	234738,52	4126458,17
Γ	234769,61	4126430,01
Δ	234800,46	4126428,01
Ε	234824,76	4126426,55
Ζ	234841,93	4126429,96
Η	234860,10	4126440,93
Θ	234870,13	4126462,66
Ι	234881,73	4126461,65
Κ	234892,66	4126492,47
Λ	234909,22	4126498,72
Μ	234912,02	4126513,24
Ν	234928,33	4126521,52

Ξ	234946,94	4126533,75
Ο	234957,54	4126537,89
Π	234970,85	4126542,89
Ρ	234977,16	4126544,99
Σ	234984,15	4126545,66
Τ	234996,89	4126545,85
Υ	235002,73	4126546,24
Φ	235017,10	4126548,36
Χ	235026,41	4126552,13
Ψ	235059,88	4126561,42
Ω	235071,49	4126560,84
Α1	235091,97	4126573,34
Β1	235097,88	4126571,10
Γ1	235109,21	4126580,50
Δ1	235112,60	4126585,96
Ε1	235121,25	4126613,65
Ζ1	235132,58	4126627,42
Η1	235140,07	4126645,79
Θ1	235147,37	4126654,44
Ι1	235156,44	4126653,23
Κ1	235164,91	4126662,42
Λ1	235178,70	4126660,85
Μ1	235181,96	4126664,84
Ν1	235207,48	4126667,86

Β) Την οριογραμμή της παραλίας με κίτρινη συνεχή πολυγωνική γραμμή οριζόμενη από τα σημεία (κορυφές πολυγωνικής) 1, 2, 3, 4, 5, 6, 7, 8, 9, 10, 11, 12, 13, 14, 15, 16, 17, 18, 19, 20, 21, 22, 23, 24, 25, 26, 27, 29, 30, 31, 32, 33, 34, 35, 36 και 37, προκειμένου να εξυπηρετηθούν οι σκοποί της παραγράφου 2 του άρθρου 1 του Νόμου 2971/2001. Η οριογραμμή παραλίας απέχει από την οριογραμμή αιγιαλού σε σταθερή απόσταση 10,00 μέτρων και είναι παράλληλος σε αυτή καθ' όλο το μήκος της, οι κορυφές της οποίας εξασφαλίζονται με συντεταγμένες από το κρατικό τριγωνομετρικό δίκτυο, αναγράφονται σε πίνακα επί του διαγράμματος, σε προβολή ΕΓΣΑ 87 και έχουν ως εξής:

ΠΙΝΑΚΑΣ ΣΥΝΤΕΤΑΓΜΕΝΩΝ ΠΑΡΑΛΙΑΣ

ΚΟΡΥΦΕΣ	Χ	Υ
1	234733,20	4126434,52
2	234739,91	4126443,41
3	234765,48	4126420,26
4	234799,83	4126418,03
5	234825,45	4126416,49

6	234845,60	4126420,49
7	234867,90	4126433,95
8	234876,26	4126452,09
9	234888,57	4126451,01
10	234900,53	4126484,75
11	234917,98	4126491,33
12	234920,92	4126506,54
13	234933,36	4126512,86
14	234951,55	4126524,82
15	234961,12	4126528,55
16	234974,19	4126533,46
17	234979,24	4126535,14
18	234984,70	4126535,67
19	234997,30	4126535,86
20	235003,79	4126536,29
21	235019,75	4126538,64
22	235029,64	4126542,65
23	235061,00	4126551,35
24	235074,07	4126550,70
25	235093,00	4126562,26
26	235099,78	4126559,68
27	235116,85	4126573,84
28	235121,76	4126581,77
29	235130,21	4126608,81
30	235141,27	4126622,24
31	235148,73	4126640,55
32	235151,48	4126643,80
33	235160,27	4126642,63
34	235168,82	4126651,91
35	235182,98	4126650,29
36	235187,15	4126655,38
37	235208,66	4126657,93

Ο καθορισμός των ανωτέρω οριογραμμών γίνεται για πρώτη φορά.

Εντός της ζώνης παραλίας υπάρχουν κτίσματα τα οποία δεν εξαιρούνται.

Αφού συντάχθηκε το παρόν υπογράφεται από τα παρόντα μέλη της επιτροπής ως ακολούθως:

Η Πρόεδρος
ΑΓΓΕΛΙΚΗ ΖΟΥΡΜΠΑΝΟΥ
Τα Μέλη
ΙΩΑΝΝΗΣ ΣΤΑΘΗΣ
Θ. ΠΑΠΑΚΩΝΣΤΑΝΤΙΝΟΥ
Χ. ΠΑΠΑΔΑΤΟΣ

ΑΕΡΟΦΩΤΟΓΡΑΦΙΑ ΝΗΣΟΥ
ΚΛΙΜΑΚΑ 1/5000


ΕΚΔΟΣΗ GOOGLE EARTH





Ν.ΣΤΑΜΦΑΝΙ


ΕΘΝΙΚΟ ΤΥΠΟΓΡΑΦΕΙΟ

Για τεχνικούς λόγους στο σχεδιάγραμμα,
έγινε σμίκρυνση, κατά ποσοστό **37%**

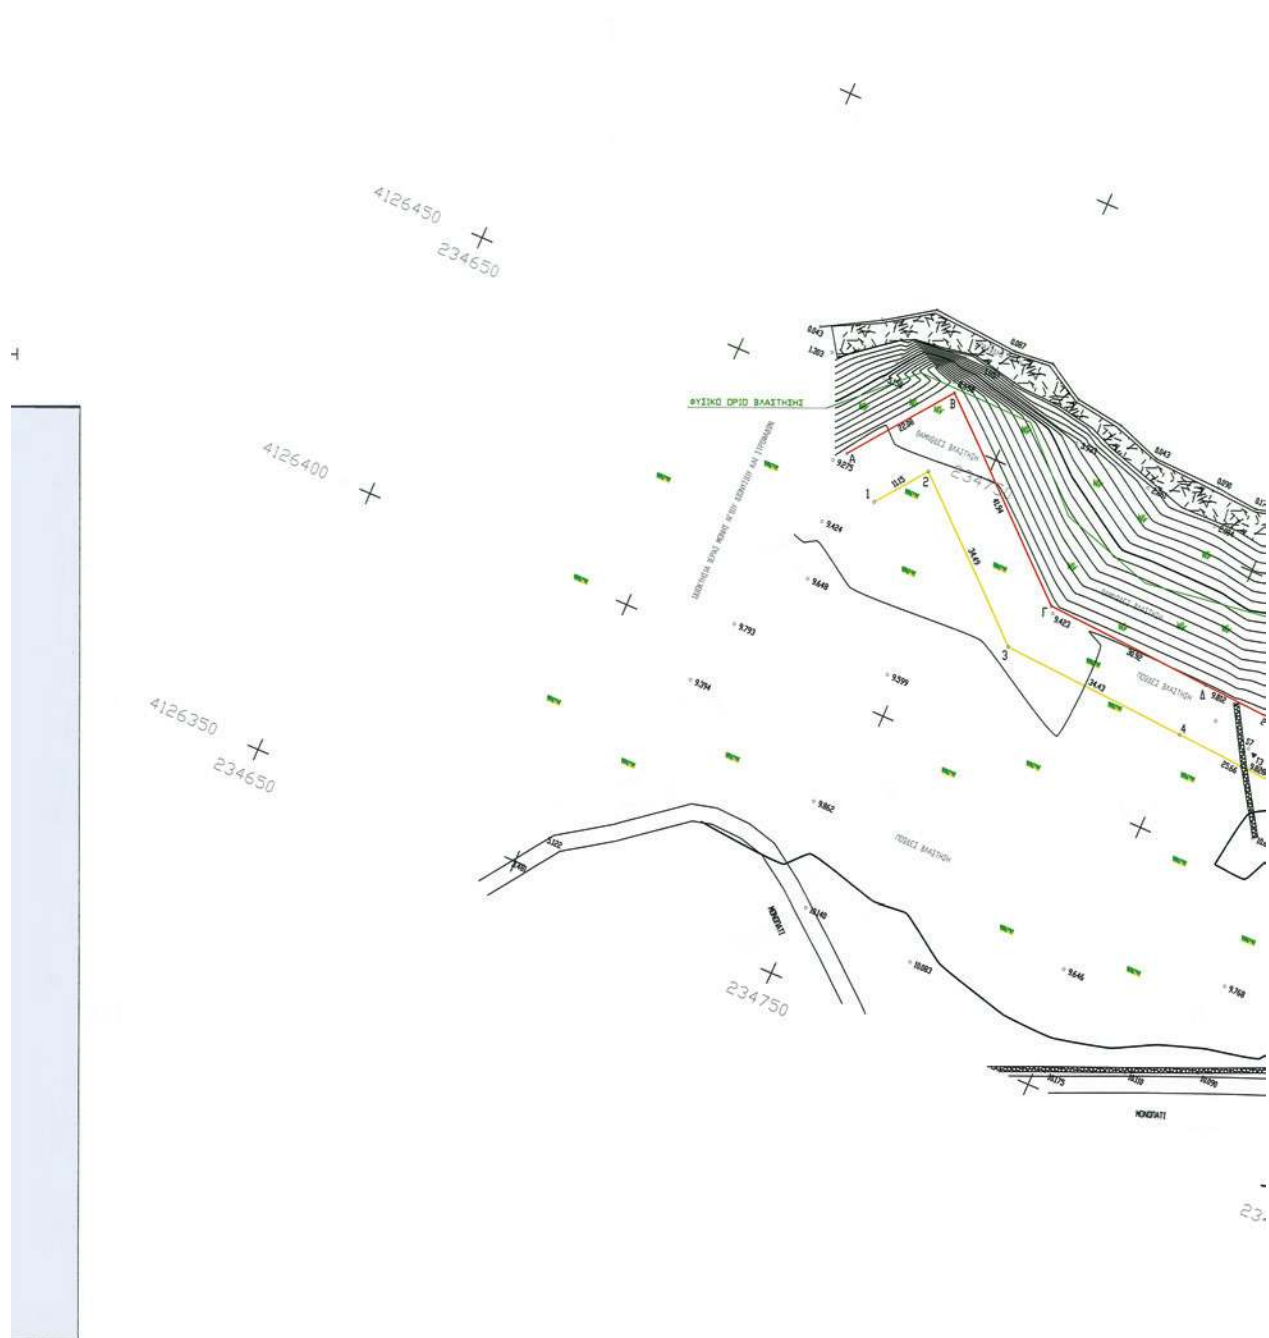

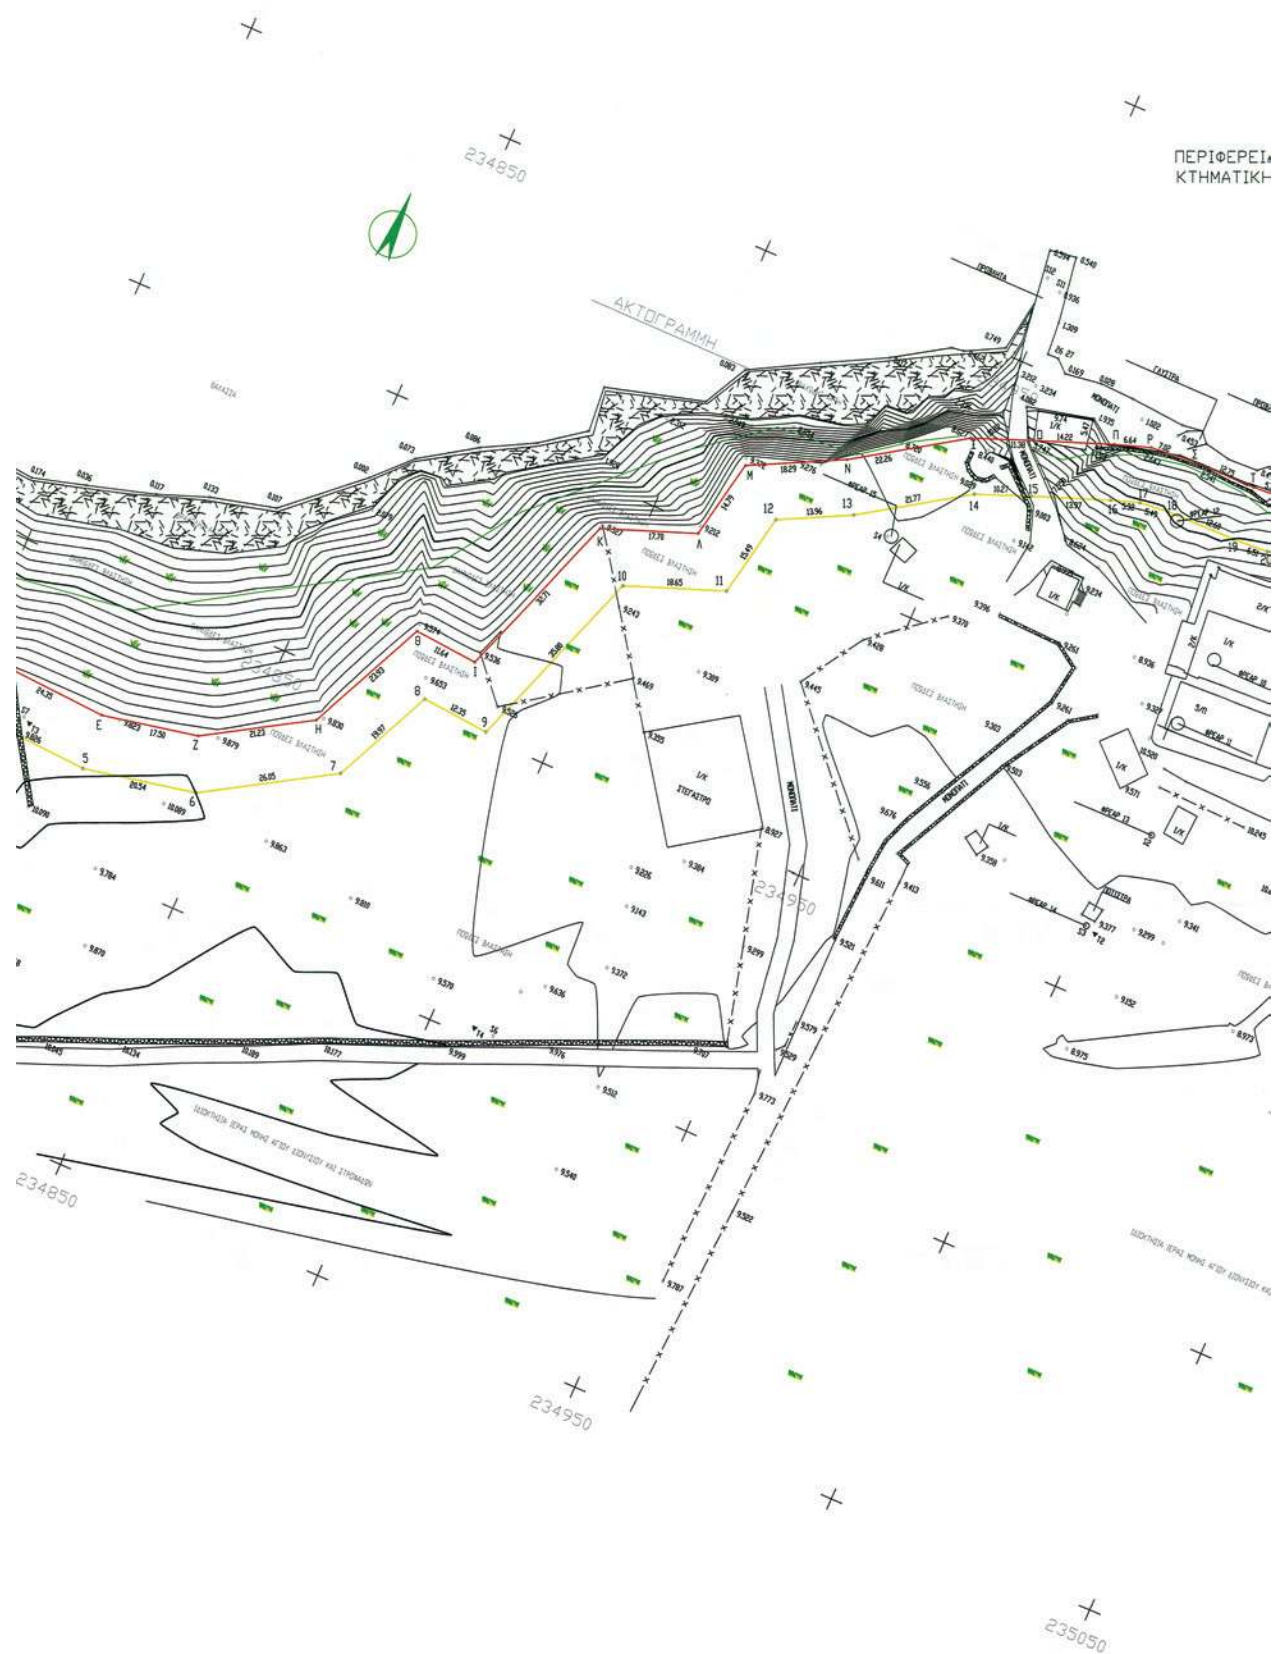

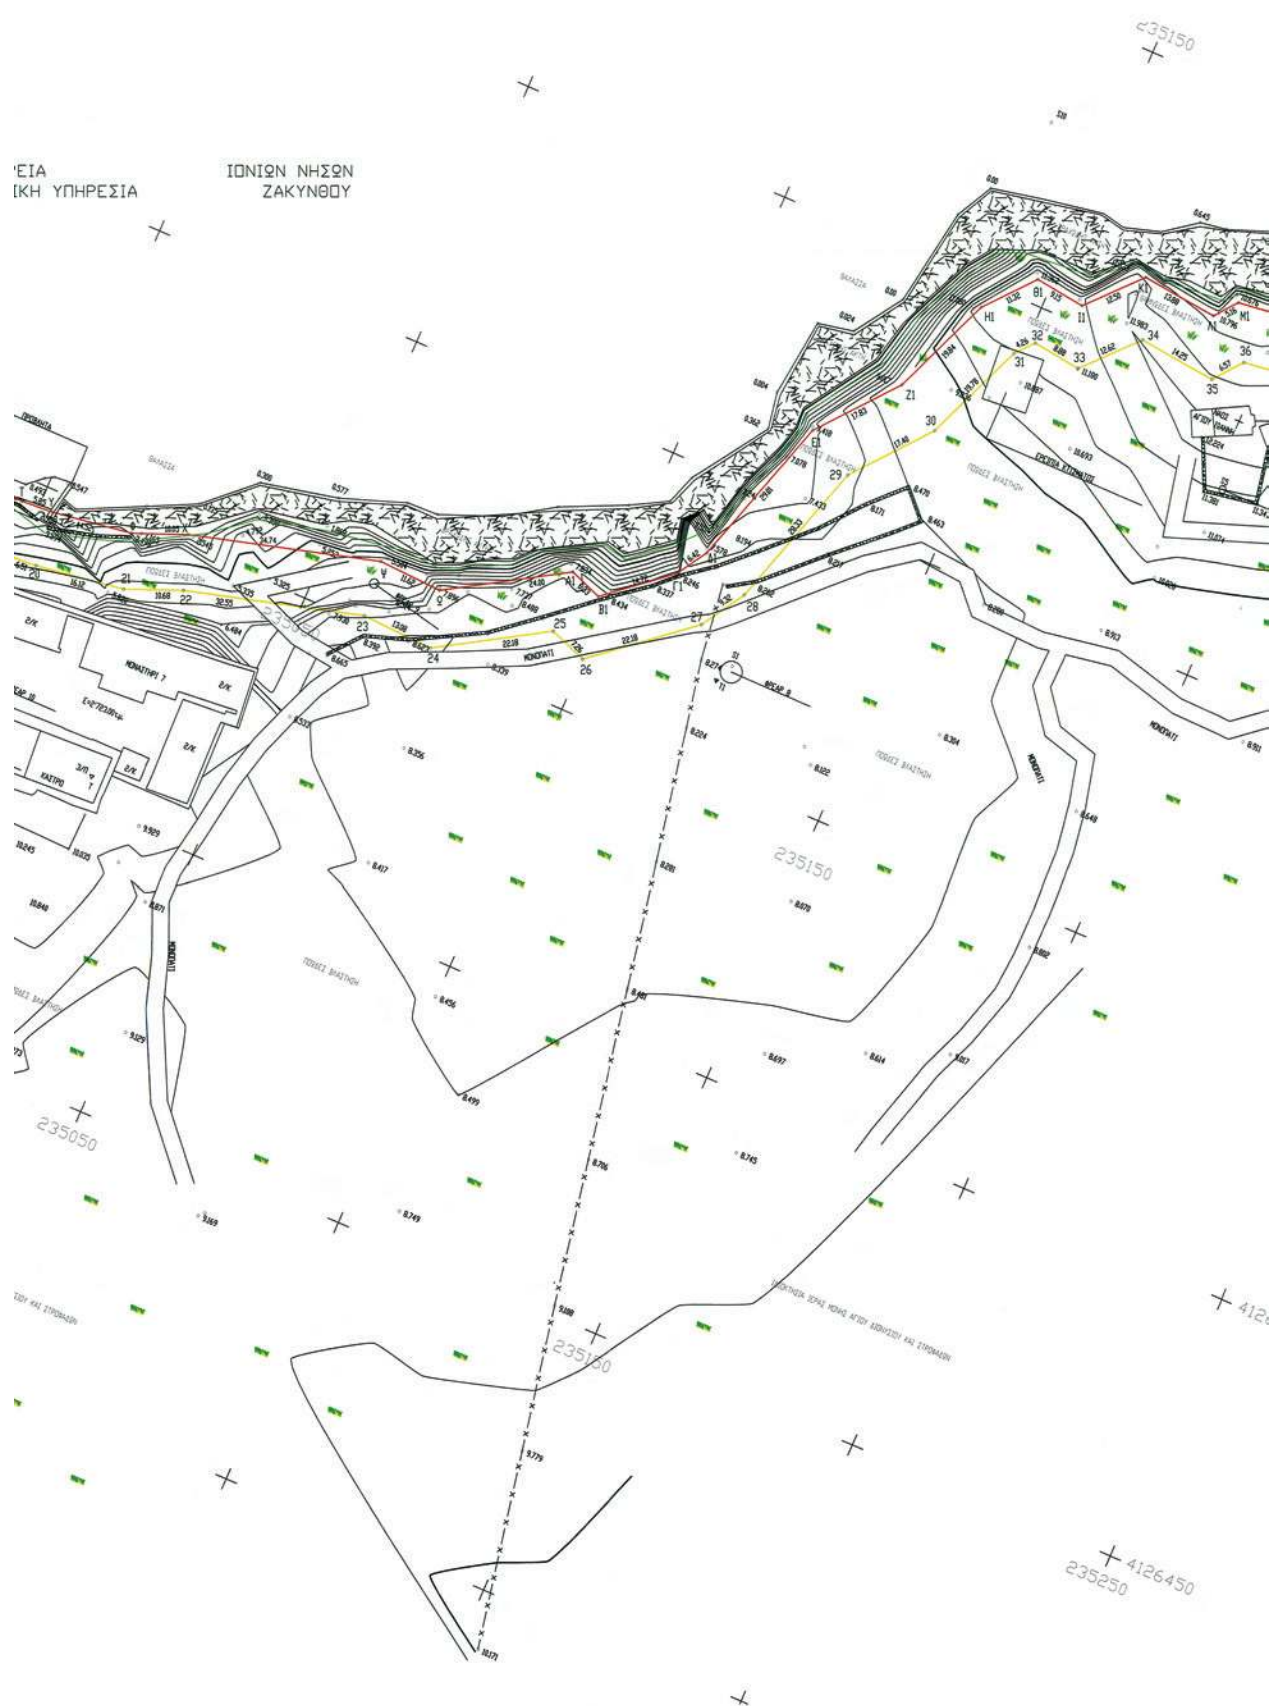

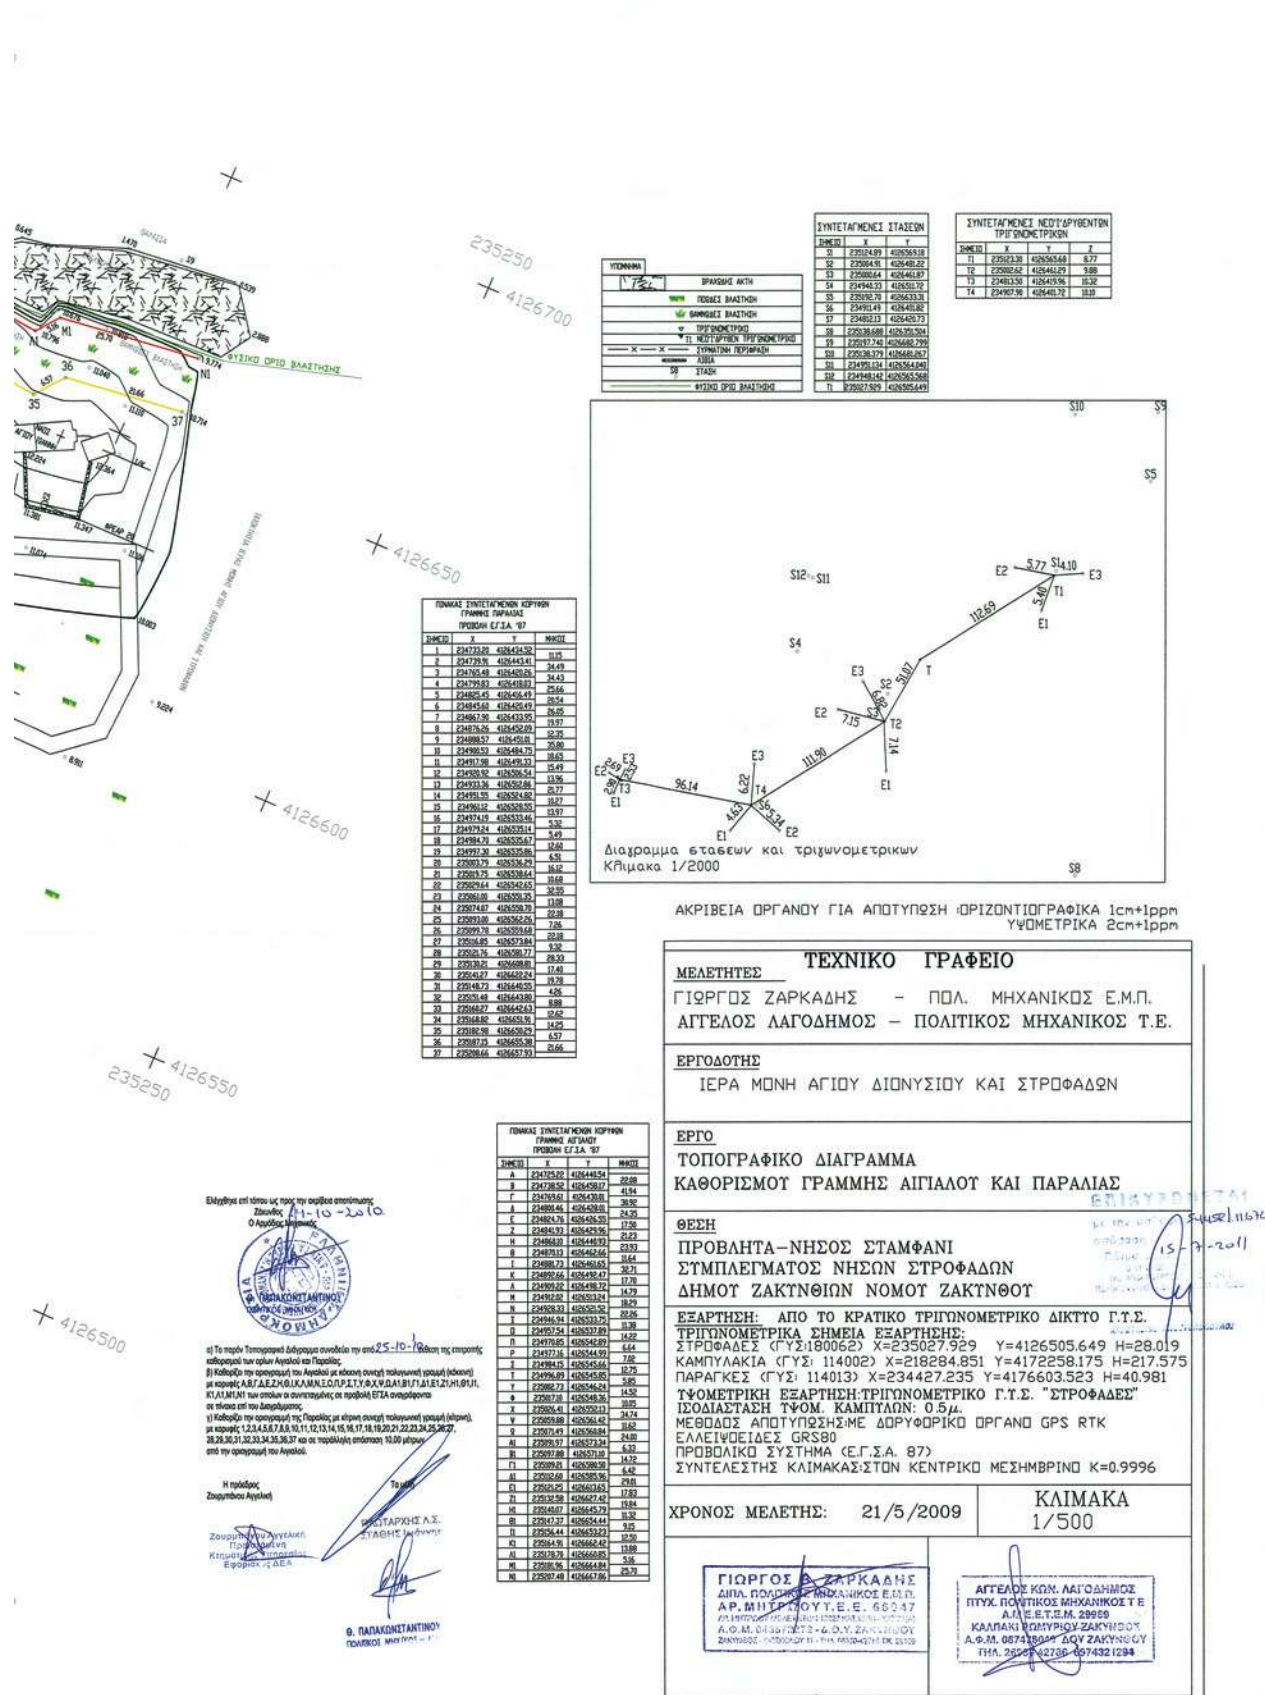

Αριθμ. 2105

(3)

Κήρυξη ως αναδασωτέας δημόσιας δασικής έκτασης 2.172,50 τ.μ. λόγω εκχέρσωσης, στη θέση «Σαντοτή» της Τ.Κ. Φλωριάδας Δημοτικής Ενότητας Μενιδίου, Δήμου Αμφιλοχίας, Νομού Αιτωλοακαρνανίας.

Ο ΓΕΝΙΚΟΣ ΓΡΑΜΜΑΤΕΑΣ
ΑΠΟΚΕΝΤΡΩΜΕΝΗΣ ΔΙΟΙΚΗΣΗΣ ΠΕΛΟΠΟΝΝΗΣΟΥ,
ΔΥΤΙΚΗΣ ΕΛΛΑΔΑΣ ΚΑΙ ΙΟΝΙΟΥ

Έχοντας υπόψη:

1. Το άρθρο 117 παρ. 3 του Συντάγματος της Ελλάδας.

2. Το Ν. 3852/2010 (ΦΕΚ Α' 87) «Νέα Αρχιτεκτονική της Αυτοδιοίκησης και της Αποκεντρωμένης Διοίκησης- Πρόγραμμα Καλλικράτης».

3. Το Π.Δ 139/23-12-2010 (ΦΕΚ Α' 232/27-12-2010) «Οργανισμός της Αποκεντρωμένης Διοίκησης Πελοποννήσου, Δυτικής Ελλάδας και Ιονίου».

4. Το Ν. 3200/1955 περί διοικητικής αποκεντρώσεως όπως τροποποιήθηκαν μεταγενέστερα.

5. Τα άρθρα 1 παρ. 1, 2 παρ. 1δ, 5 παρ. 3β, 6 παρ. 7 και 7 παρ. 2 του Ν. 2503/97 «Διοίκηση, Οργάνωση, Στελέχωση της Περιφέρειας».

6. Το Ν. 998/79 «περί προστασίας δασών κ.λπ.» και ειδικότερα: α) το άρθρο 38 παρ. 1 και β) το άρθρο 41 παρ. 1.

7. Το Ν. 3208/24-12-2003 (ΦΕΚ Α' 303/24-12-2003) «Προστασία των δασικών οικοσυστημάτων, κατάρτιση δασολογίου, ρύθμιση εμπραγμάτων δικαιωμάτων επί δασών και δασικών εν γένει εκτάσεων και άλλες διατάξεις».

8. Τις διαταγές του Υπουργείου Γεωργίας: α) 160417/1180/8-7-80, β) 182447/3049/24-9-80 γ) 141823/24-2-83 και δ) 179171/3-9-1985.

9. Την αριθμ. 1890/25-05-2011 πρόταση του Δασαρχείου Αμφιλοχίας περί κηρύξεως αναδασωτέας δημόσιας δασικής έκτασης, λόγω εκχέρσωσης, αποφασίζουμε:

Κηρύσσουμε ως αναδασωτέα, με φυσική ή τεχνητή αναγέννηση, με σκοπό την προστασία για την επαναδημιουργία της δασικής βλάστησης που καταστράφηκε από εκχέρσωση και την διατήρηση του χαρακτήρα της δημόσιας δασικής έκτασης ώστε να αποκλεισθεί η διάθεση αυτής για άλλο σκοπό, την παραπάνω δημόσια δασική έκταση των 2.172,50 τ.μ. που ανήκει στην κατηγορία του άρθρου 3 παρ 2 του Ν.998/79 (όπως αντικαταστάθηκε από το άρθρο 1 παρ.1 του Ν. 3208/2003) και του άρθρου 4 παρ. 1ε του Ν. 998/79. Η ανωτέρω δημόσια δασική έκταση βρίσκεται στη θέση «Σαντοτή» της Τ.Κ. Φλωριάδας Δημοτικής Ενότητας Μενιδίου, Δήμου Αμφιλοχίας, Νομού Αιτωλοακαρνανίας, προσδιορίζεται από τα στοιχεία Α, Β, Γ, Δ, Ε, Ζ, Α. και οριοθετείται ως ακολούθως:

Ανατολικά: Με έκταση μη δασικής μορφής.

Δυτικά: Με δημόσια δασική έκταση.

Βόρεια: Με έκταση μη δασικής μορφής.

Νότια: Με δημόσια δασική έκταση.

όπως φαίνεται στο συνημμένο τοπογραφικό διάγραμμα, που αποτελεί αναπόσπαστο μέρος της απόφασης αυτής.

Η απόφαση αυτή να δημοσιευθεί στην Εφημερίδα της Κυβερνήσεως.

Πάτρα, 17 Ιουνίου 2011

Ο Γενικός Γραμματέας
Αποκεντρωμένης Διοίκησης
ΑΝΑΣΤΑΣΙΟΣ ΑΠΟΣΤΟΛΟΠΟΥΛΟΣ

ΤΟΠΟΓΡΑΦΙΚΟ ΔΙΑΓΡΑΜΜΑ

ΚΛΙΜΑΚΑ 1:1200


Εκχερασμένης δημόσιας δασικής έκτασης συνολικού εμβαδού $E=2172,50$ M2 στη θέση "Σαντοπή" Τ.Κ. Φλωριάδας Δ.Ε. Μενιδίου Δήμου Αμφιλοχίας Νομού Αιτίας, κ.π.β. Γεωργίου Συναβία του Βασίλειου κατόπιν φησίδας

Έκταση μη δασικής μορφής



Θέση καταληφθείσας έκτασης

Σημείο δασικής μορφής

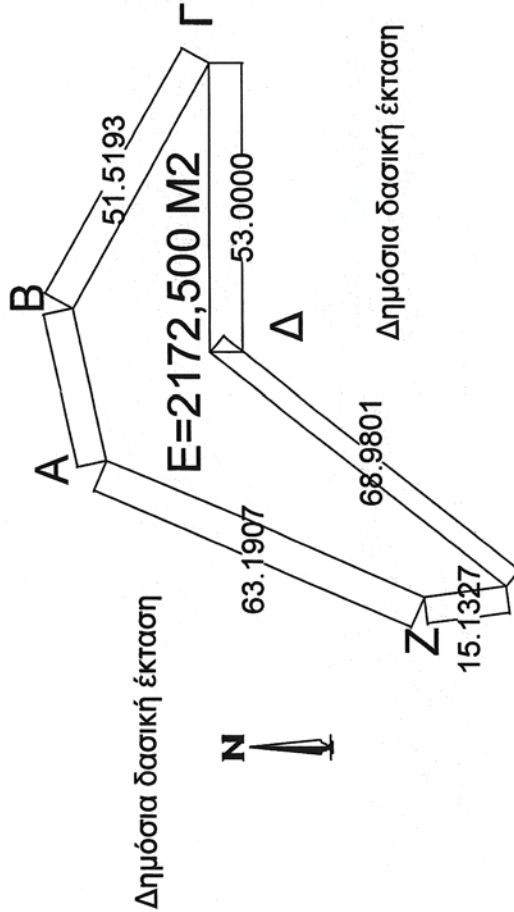

Δημόσια δασική έκταση

Δημόσια δασική έκταση

ΣΥΝ/ΝΕΣ ΕΓΣΑ 87	X	Y
257363	4332940	
257320	4332886	
257318	4332901	
257333	4332935	
257343	4332959	
257371	4332965	
257416	4332940	
257363	4332940	

ΕΘΝΙΚΟ ΤΥΠΟΓΡΑΦΕΙΟ
Για τεχνικούς λόγους στο σχεδιάγραμμα, έγινε σμίκρυνση, κατά ποσοστό **83%**

Δημόσια δασική έκταση

Θεωρητικό

Αμφιλοχία / 4 / 2011
Ο Συντάκτης

[Signature]
Δρ. Παναγιώτης Βασιλείου
Δασολόγος



Θεωρητικό



* 0 4 0 0 2 7 9 0 3 0 8 1 1 0 0 1 2 *

ΑΠΟ ΤΟ ΕΘΝΙΚΟ ΤΥΠΟΓΡΑΦΕΙΟ

ΚΑΠΟΔΙΣΤΡΙΟΥ 34 * ΑΘΗΝΑ 104 32 * ΤΗΛ. 210 52 79 000 * FAX 210 52 21 004