



ΕΦΗΜΕΡΙΔΑ ΤΗΣ ΚΥΒΕΡΝΗΣΕΩΣ ΤΗΣ ΕΛΛΗΝΙΚΗΣ ΔΗΜΟΚΡΑΤΙΑΣ

12 Απριλίου 2023

ΤΕΥΧΟΣ ΤΕΤΑΡΤΟ

Αρ. Φύλλου 281

ΠΕΡΙΕΧΟΜΕΝΑ

ΑΠΟΦΑΣΕΙΣ

- 1 Τροποποίηση του ρυμοτομικού σχεδίου στο Ο.Τ. 65 του οικισμού Σκύδρας του Δήμου Σκύδρας της Π.Ε. Πέλλας για τον χαρακτηρισμό χώρου εκκλησίας.
- 2 Κήρυξη αναγκαστικής απαλλοτρίωσης ακινήτων εκτός σχεδίου πόλεως Σκάλας, για λόγους δημόσιας ωφέλειας για την κατασκευή του έργου: «ΚΑΤΑΣΚΕΥΗ ΝΕΑΣ ΓΕΦΥΡΑΣ ΣΤΟΝ ΠΟΤΑΜΟ ΕΥΡΩΤΑ ΠΛΗΣΙΟΝ ΤΗΣ ΥΠΑΡΧΟΥΣΑΣ ΜΕΤΑΛΛΙΚΗΣ ΓΕΦΥΡΑΣ ΣΤΗ ΣΚΑΛΑ ΛΑΚΩΝΙΑΣ», σύμφωνα με τα οριζόμενα στην περ. β' της παρ. 1 του άρθρου 1 του Κώδικα Αναγκαστικής Απαλλοτρίωσης Ακινήτων (ν. 2882/2001, Α' 17).

ΑΠΟΦΑΣΕΙΣ

Αριθμ. 207074(564)

(1)

Τροποποίηση του ρυμοτομικού σχεδίου στο Ο.Τ. 65 του οικισμού Σκύδρας του Δήμου Σκύδρας της Π.Ε. Πέλλας για τον χαρακτηρισμό χώρου εκκλησίας.

Ο ΑΝΤΙΠΕΡΙΦΕΡΕΙΑΡΧΗΣ
ΥΠΟΔΟΜΩΝ ΚΑΙ ΔΙΚΤΥΩΝ
ΤΗΣ ΠΕΡΙΦΕΡΕΙΑΣ ΚΕΝΤΡΙΚΗΣ ΜΑΚΕΔΟΝΙΑΣ

Έχοντας υπόψη:

1. Τα άρθρα 152, 153, 154, 159, 160 και 243 του Κώδικα Βασικής Πολεοδομικής Νομοθεσίας π.δ. 14/27-7-1999, Δ' 580).
2. Το άρθρο 29 του ν. 2831/2000 (Α' 140), όπως αντικαταστάθηκαν με το άρθρο 10 του ν. 3044/2002 «Μεταφορά Συντελεστή Δόμησης και ρυθμίσεις άλλων θεμάτων αρμοδιότητας Υ.ΠΕ.ΧΩ.Δ.Ε.» (Α' 197).
3. Τα άρθρα 186, 283 και 286 του ν. 3852/2010 «Νέα Αρχιτεκτονική της Αυτοδιοίκησης και της Αποκεντρωμένης Διοίκησης - Πρόγραμμα Καλλικράτης» (Α' 87).
4. Το π.δ. 133/2010 «Οργανισμός της Περιφέρειας Κεντρικής Μακεδονίας» (Α' 226) όπως τροποποιήθηκε με την υπ' αρ. 81320+77909 απόφαση του Γενικού Γραμματέα Αποκεντρωμένης Διοίκησης Μακεδονίας - Θράκης «Έγκριση τροποποίησης του Οργανισμού Εσωτερικής Υπηρεσίας της Περιφέρειας Κεντρικής Μακεδονίας» (Β' 4302/2016).

5. Την υπό στοιχεία Γ.Π.Κ.Μ. οικ. 82/10-01-2017 απόφαση του Περιφερειάρχη «Τοποθέτηση Προϊσταμένων και Αναπληρωτών Προϊσταμένων Γενικών Διευθύνσεων της Περιφέρειας Κεντρικής Μακεδονίας».

6. Την υπό στοιχεία Γ.Π.Κ.Μ. οικ. 94/11-01-2017 (ορθή επανάληψη 30-1-2017) απόφαση του Περιφερειάρχη «Ορισμός Προϊσταμένων και Αναπληρωτών Προϊσταμένων σε θέση ευθύνης της Γενικής Διεύθυνσης Προγραμματισμού και Υποδομών της Περιφέρειας Κεντρικής Μακεδονίας».

7. Την υπ' αρ. οικ. 8895(49)/11-1-2017 απόφαση του Γενικού Διευθυντή Προγραμματισμού και Υποδομών για την τοποθέτηση Υπαλλήλων των Οργανικών Μονάδων που υπάγονται στη Γενική Διεύθυνση Προγραμματισμού και Υποδομών της Π.Κ.Μ.

8. Την υπ' αρ. 7281/2019 (21.06.2019) απόφαση του Πολυμελούς Πρωτοδικείου Θεσσαλονίκης για την επικύρωση των αποτελεσμάτων των περιφερειακών εκλογών της 26ης Μαΐου 2019 και την ανάδειξη του Περιφερειάρχη και των τακτικών και αναπληρωματικών Περιφερειακών Συμβούλων της Περιφέρειας Κεντρικής Μακεδονίας για την περίοδο 01.09.2019 έως 31.12.2023.

9. Το από 31.08.2019 πρακτικό ορκωμοσίας των ανωτέρω.

10. Την υπό στοιχεία Γ.Π.Κ.Μ./οικ.61/13.01.2022 (Υ.Ο.Δ.Δ. 27 και ΑΔΑ: 61777ΛΛ-ΤΗΣ) απόφαση του Περιφερειάρχη Κεντρικής Μακεδονίας περί ορισμού Αντιπεριφερειάρχων και ανάθεση τομέων ευθύνης στους Αντιπεριφερειάρχες της Περιφέρειας Κεντρικής Μακεδονίας.

11. Την υπ' αρ. οικ.72217(1346)/31.01.2022 απόφαση του Περιφερειάρχη Κεντρικής Μακεδονίας «Μεταβίβαση αρμοδιοτήτων της Περιφέρειας Κεντρικής Μακεδονίας καθώς και παροχή εξουσιοδότησης υπογραφής εγγράφων, αποφάσεων και άλλων πράξεων "ΜΕ ΕΝΤΟΛΗ ΠΕΡΙΦΕΡΕΙΑΡΧΗ"» (Β' 458 και ΑΔΑ: 68ΙΕ7ΛΛ-ΚΟ9).

12. Την υπ' αρ. οικ.107833(2003)/11-02-2022 απόφαση του Αντιπεριφερειάρχη Υποδομών και Δικτύων της Περιφέρειας Κεντρικής Μακεδονίας με θέμα «Παροχή εξουσιοδότησης υπογραφής εγγράφων, αποφάσεων και άλλων πράξεων του τομέα Υποδομών και Δικτύων της Γενικής Διεύθυνσης Προγραμματισμού και Υποδομών, "ΜΕ ΕΝΤΟΛΗ ΑΝΤΙΠΕΡΙΦΕΡΕΙΑΡΧΗ", σε Προϊσταμένους Υπηρεσιών της Γενικής Διεύθυνσης Προγραμματισμού και Υποδομών της Περιφέρειας Κεντρικής Μακεδονίας» (Β' 705).

13. Την κύρωση της οριστικής διανομής του 1938, με την οποία εγκρίθηκε το πρώτο ρυμοτομικό σχέδιο του οικισμού Σκύδρας και καθορίστηκε το Ο.Τ. 71 (νυν Ο.Τ. 65) ως απλός οικοδομήσιμος χώρος.

14. Το γεγονός ότι με το υπό στοιχεία 17-6-1949 ΒΔ «Περί εγκρίσεως του πολεοδομικού σχεδίου του οικισμού Σκύδρας Εδέσεως και των όρων και περιορισμών δομήσεως των οικοπέδων αυτού» (Α' 172), εγκρίθηκε το πολεοδομικό σχέδιο του οικισμού Σκύδρας χωρίς να μεταβάλλεται ο σχεδιασμός και η χρήση του Ο.Τ. 71.

15. Την υπ' αρ. 48417/1883/27-6-1986 υπουργική απόφαση «Έγκριση Γενικού Πολεοδομικού Σχεδίου (ΓΠΣ) της Κοινότητας Σκύδρας (Ν. Πέλλας)» (Δ' 966), με την οποία εγκρίθηκε το ισχύον ΓΠΣ του οικισμού και στο Ο.Τ. 71 καθορίστηκε ως χρήση γης η γενική κατοικία του π.δ. 23/2/1987 (Δ' 166).

16. Την υπό στοιχεία ΕΠΑ66/29-3-1989 απόφαση του Νομάρχη Πέλλας «Αναθεώρηση του εγκεκριμένου ρυμοτομικού σχεδίου και όρων και περιορισμών δόμησης της Κοινότητας "ΣΚΥΔΡΑ" του Ν. Πέλλας» (Δ' 244), με την οποία το Ο.Τ. 71 μετονομάζεται σε Ο.Τ. 65 και παραμένει απλό οικοδομικό τετράγωνο με χρήση γης τη γενική κατοικία.

17. Την υπ' αρ. 71764/96 απόφαση του Νομάρχη Πέλλας «Τροποποίηση τμήματος του Ο.Τ. 65 του ρυμοτομικού σχεδίου Σκύδρας Ν. Πέλλας και τον χαρακτηρισμό, σε χώρο για ανέγερση Ιερού Ναού» (Δ' 416/1997), με την οποία τμήμα του Ο.Τ. 65 νοτίως του υπό χαρακτηρισμού χώρου, με συνολική έκταση 1021 τμ, χαρακτηρίστηκε ως χώρος εκκλησίας.

18. Το γεγονός ότι ο παραπάνω χαρακτηρισμένος χώρος για ανέγερση Ιερού Ναού διαχωρίστηκε από το υπόλοιπο Ο.Τ. 65 με πεζόδρομο πλάτους 4μ. και δημιουργήθηκε έτσι νέο οικοδομικό τετράγωνο, το οποίο, εκ παραδρομής, δεν αριθμήθηκε.

19. Την από 21-3-2018 αίτηση του Κακουλίδη Πεφτούλιου για χαρακτηρισμό του χώρου του θέματος, με την συνημμένη υπ' αρ. οικ. 12184/17-5-2019 απόφαση του Συντονιστή της Αποκεντρωμένης Διοίκησης Μακεδονίας - Θράκης, με την οποία ανακλήθηκε η παραχώρηση των οικοπέδων 355 και 356 του Ο.Τ. 65 στην Ένωση Γεωργικών Συνεταιρισμών Εδέσεως και τα οικοπέδα αυτά πέρασαν στην κυριότητα του Υπουργείου Αγροτικής Ανάπτυξης και Τροφίμων.

20. Την υπ' αρ. 157/2022 απόφαση του Δημοτικού Συμβουλίου του Δήμου Σκύδρας, με την οποία το Δημοτικό Συμβούλιο αποφασίζει ομόφωνα ότι:

«Εγκρίνει την προτεινόμενη τροποποίηση των όρων δόμησης σύμφωνα με το εισηγητικό της παρούσας απόφασης και συγκεκριμένα σε τμήμα του Ο.Τ. 65 (65α) του ρυμοτομικού σχεδίου Σκύδρας Ν. Πέλλας και τον χαρακτηρισμό του, σε χώρο για ανέγερση "Ιερού Ναού" μόνο όσο αφορά στο μέγιστο ύψος, που σύμφωνα με το άρθρο 15 του ΝΟΚ για ΣΔ 1 είναι 17,25 μ., για την συγκεκριμένη χρήση ανέγερσης Ιερού Ναού:

α) Ως προς το μέγιστο επιτρεπόμενο ύψος ναού συμπεριλαμβανομένου και του ύψους του τρούλου: δεκαεπτά μέτρα και είκοσι πέντε εκατοστά (17,25) μέτρα.

β) Ως προς το μέγιστο ύψος καμπαναριού: δεκαεπτά μέτρα και είκοσι πέντε εκατοστά (17,25) μέτρα.»

21. Την υπ' αρ. 665/24-1-2022 βεβαίωση του Δημάρχου Σκύδρας, σύμφωνα με την οποία δεν υποβλήθηκε καμία ένσταση κατά της υπ' αρ. 261/2020 απόφασης του Δημοτικού Συμβουλίου.

22. Την υπό στοιχεία 2η/Συν.1η/17.02.2023 πράξη γνωμοδότησης του Συμβουλίου Πολεοδομικών Θεμάτων και Αμφισβητήσεων Α' Π.Ε. Θεσσαλονίκης σύμφωνα με την οποία το συμβούλιο γνωμοδοτεί ομόφωνα:

«Για την έγκριση της πρότασης σημειακής Τροποποίησης του Ρυμοτομικού Σχεδίου στο Ο.Τ. 65 στον Τομέα Δόμησης ΙΙΙ του οικισμού Σκύδρας του Δήμου Σκύδρας με:

α) Τον χαρακτηρισμό τμήματος του Ο.Τ. 65 και τμήματος πεζοδρόμου σε χώρο Εκκλησίας σε συνέχεια του ήδη θεσμοθετημένου χώρου Εκκλησίας και τη δημιουργία του νέου οικοδομικού τετραγώνου Ο.Τ. 65Α με στοιχεία Τ1, Τ2, Τ3, Τ4.

β) Την κατάργηση του υφιστάμενου πεζοδρόμου στη βόρεια πλευρά του υφιστάμενου χώρου εκκλησίας.

γ) Τον χαρακτηρισμό πεζοδρόμου πλάτους 4 μ. μεταξύ του Ο.Τ. 65 και του βόρειου και δυτικού τμήματος του νέου Ο.Τ. 65Α.

δ) Τη διατήρηση των όρων και περιορισμών δόμησης του Τομέα ΙΙΙ, που ισχύουν για την περιοχή, σύμφωνα με την υπό στοιχεία οικ. ΕΠΑ 66/29-3-1989 (Δ' 244) απόφαση του Νομάρχη Πέλλας με εξαίρεση το μέγιστο επιτρεπόμενο ύψος του καμπαναριού και του ναού συμπεριλαμβανομένου και του ύψους του τρούλου, το οποίο ορίζεται σε δεκαεπτά μέτρα και είκοσι πέντε εκατοστά (17,25) μέτρα».

23. Την παρ. 4 του άρθρου 29 του ν. 2831/2000, όπως αυτή αντικαταστάθηκε με την παρ. 1 του άρθρου 3 του ν. 4315/2014, σύμφωνα με την οποία οι τροποποιήσεις ρυμοτομικών σχεδίων δεν πρέπει να επιφέρουν μείωση της συνολικής επιφάνειας κοινόχρηστων χώρων, ούτε των αναγκαίων κοινωφελών χώρων σύμφωνα με γενικά πλαίσια χρήσεων γης (ΓΠΣ, ΣΧΟΟΑΠ).

24. Τις διατάξεις του άρθρου 90 του Κώδικα Νομοθεσίας για την Κυβέρνηση και τα κυβερνητικά όργανα (π.δ. 63/2005, Α' 98), και τη διαπίστωση ότι από τις κανονιστικού χαρακτήρα διατάξεις της παρούσας δεν προκαλείται δαπάνη σε βάρος του κρατικού προϋπολογισμού ή του οικείου Ο.Τ.Α., αποφασίζουμε:

Άρθρο 1

1. Την έγκριση της πρότασης σημειακής Τροποποίησης του ρυμοτομικού σχεδίου στο Ο.Τ. 65 στον Τομέα Δόμησης ΙΙΙ του οικισμού Σκύδρας του Δήμου Σκύδρας με:

α) Τον χαρακτηρισμό τμήματος του Ο.Τ. 65 και τμήματος πεζοδρόμου σε χώρο εκκλησίας σε συνέχεια του ήδη θεσμοθετημένου χώρου εκκλησίας και τη δημιουργία του νέου οικοδομικού τετραγώνου Ο.Τ. 65Α με στοιχεία Τ1, Τ2, Τ3, Τ4.


β) Την κατάργηση του υφιστάμενου πεζοδρόμου στη βόρεια πλευρά του υφιστάμενου χώρου εκκλησίας.


γ) Τον χαρακτηρισμό πεζοδρόμου πλάτους 4μ. μεταξύ του Ο.Τ. 65 και του βόρειου και δυτικού τμήματος του νέου Ο.Τ. 65Α.

δ) Τη διατήρηση των όρων και περιορισμών δόμησης του Τομέα ΙΙΙ, που ισχύουν για την περιοχή, σύμφωνα με

την υπό στοιχεία οικ. ΕΠΑ 66/29-3-1989 (Δ' 244) απόφαση του Νομάρχη Πέλλας με εξαίρεση το μέγιστο επιτρεπόμενο ύψος του καμπαναριού και του ναού συμπεριλαμβανομένου και του ύψους του τρούλου, το οποίο ορίζεται σε δεκαεπτά μέτρα και είκοσι πέντε εκατοστά (17,25) μέτρα.987 (Δ' 166/1987) και οι όροι και περιορισμοί δόμησης που

ισχύουν στην περιοχή, όπως οι ρυθμίσεις αυτές φαίνονται στο πρωτότυπο χρωματισμένο τοπογραφικό διάγραμμα σε κλίμακα 1:500 που θεωρήθηκε από τον Προϊστάμενο του Τμήματος Χωρικού Σχεδιασμού της Γενικής Διεύθυνσης Προγραμματισμού και Υποδομών της Περιφέρειας Κεντρικής Μακεδονίας και συνοδεύει την απόφαση αυτή.

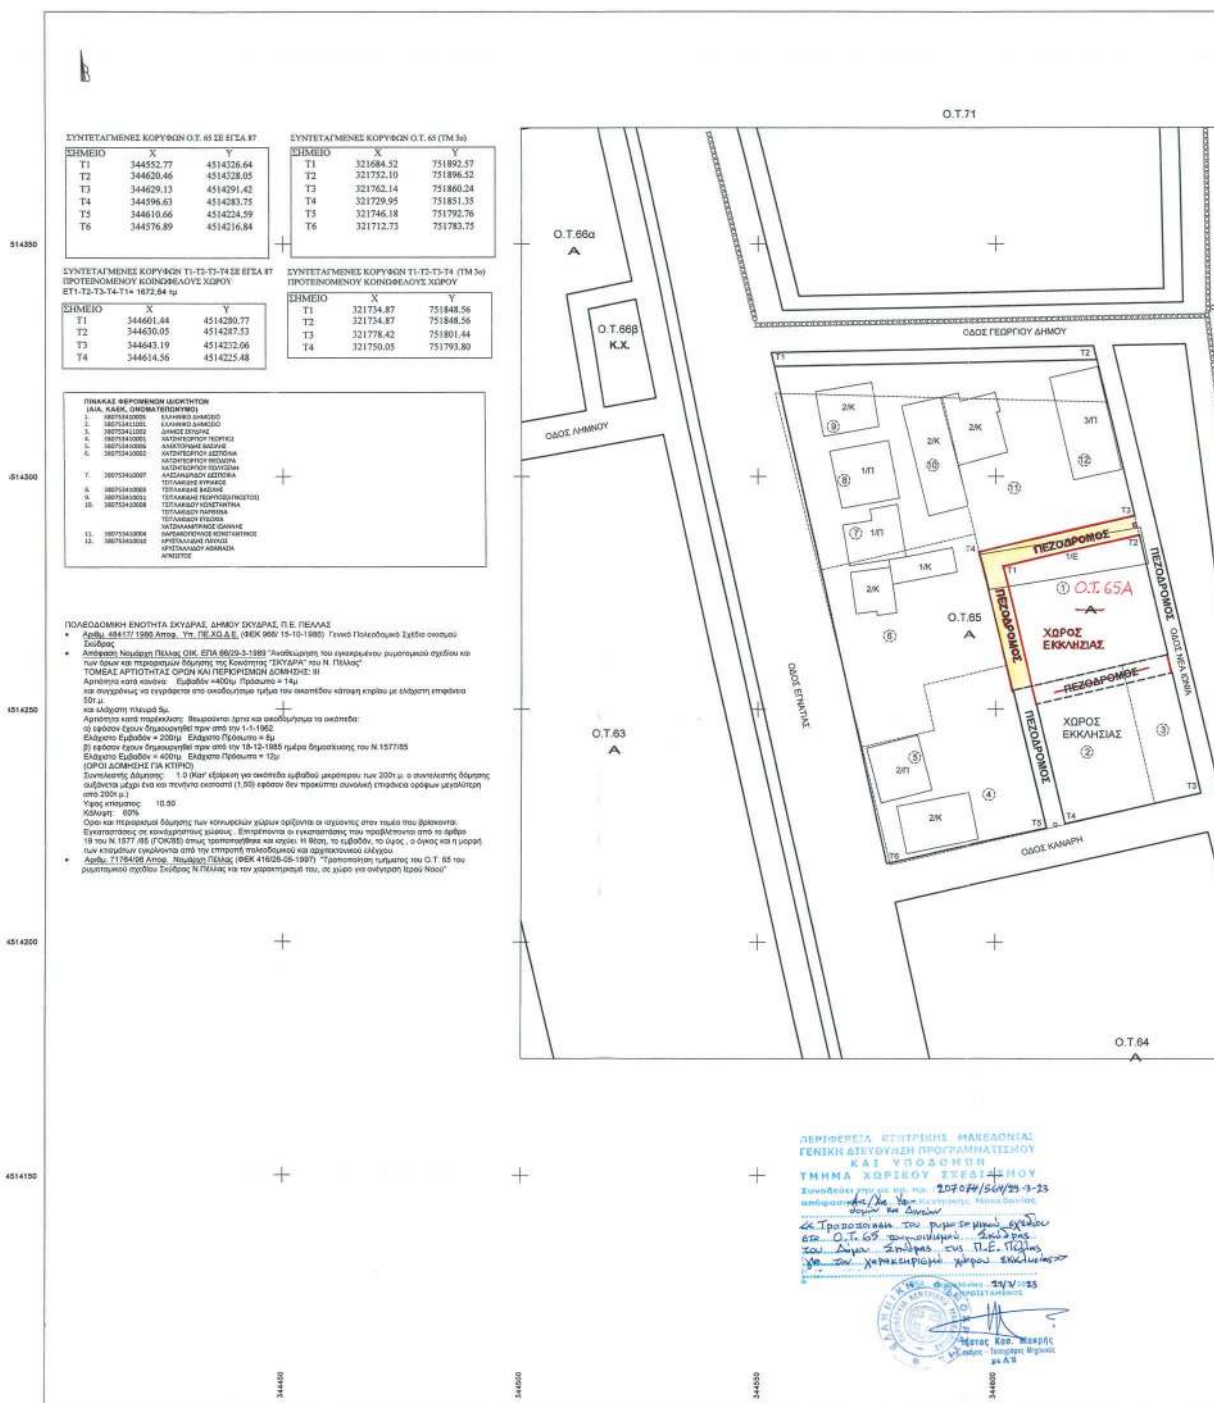

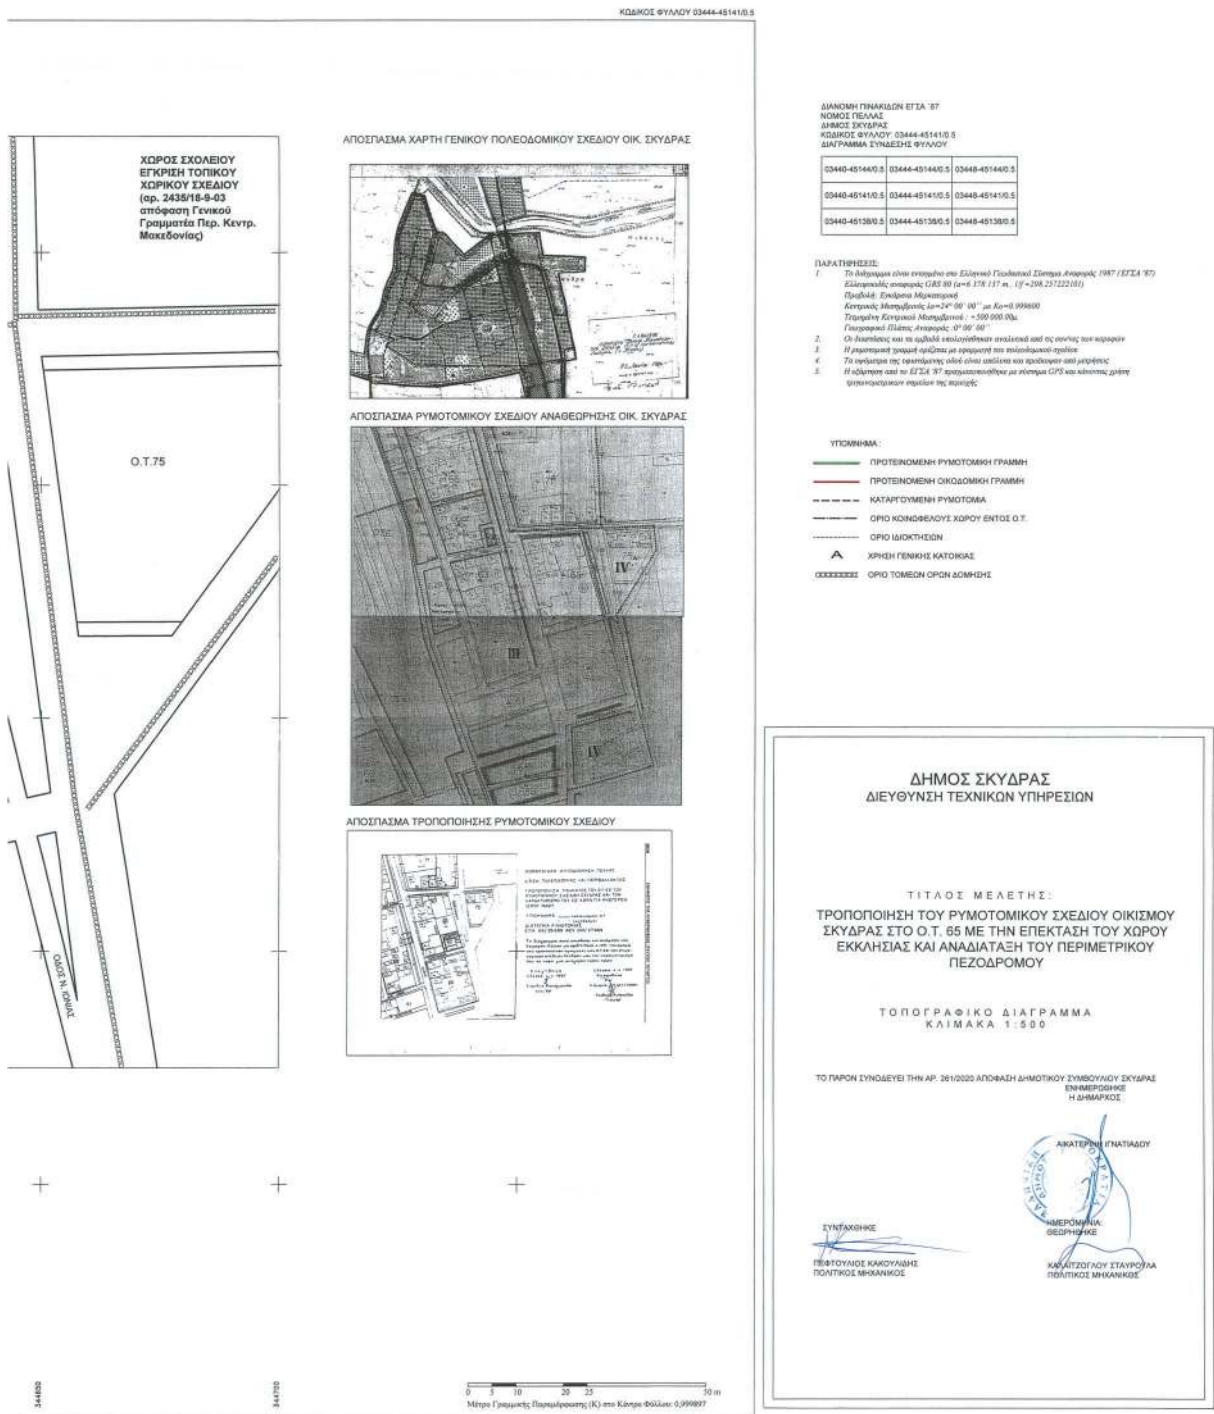

Άρθρο 2

Η ισχύς της απόφασης αυτής αρχίζει από τη δημοσίευσή της.

Η απόφαση αυτή να δημοσιευθεί στην Εφημερίδα της Κυβερνήσεως.

Θεσσαλονίκη, 29 Μαρτίου 2023

Με εντολή Αντιπεριφερειάρχη
Ο Προϊστάμενος της Γενικής Διεύθυνσης
Προγραμματισμού και Υποδομών
ΑΠΟΣΤΟΛΟΣ ΓΙΑΝΤΣΗΣ

Αριθμ. 102848

(2)

Κήρυξη αναγκαστικής απαλλοτρίωσης ακινήτων εκτός σχεδίου πόλεως Σκάλας, για λόγους δημόσιας ωφέλειας για την κατασκευή του έργου: «ΚΑΤΑΣΚΕΥΗ ΝΕΑΣ ΓΕΦΥΡΑΣ ΣΤΟΝ ΠΟΤΑΜΟ ΕΥΡΩΤΑ ΠΛΗΣΙΟΝ ΤΗΣ ΥΠΑΡΧΟΥΣΑΣ ΜΕΤΑΛΛΙΚΗΣ ΓΕΦΥΡΑΣ ΣΤΗ ΣΚΑΛΑ ΛΑΚΩΝΙΑΣ», σύμφωνα με τα οριζόμενα στην περ. β' της παρ. 1 του άρθρου 1 του Κώδικα Αναγκαστικής Απαλλοτρίωσης Ακινήτων (ν. 2882/2001, Α' 17.)

Ο ΠΕΡΙΦΕΡΕΙΑΡΧΗΣ ΠΕΛΟΠΟΝΝΗΣΟΥ

Έχοντας υπόψη:

1. Τις διατάξεις του Κώδικα Αναγκαστικής Απαλλοτρίωσης Ακινήτων (ν. 2882/2001, Α' 17) όπως έχει τροποποιηθεί και συμπληρωθεί και ειδικότερα την περ. β' της παρ. 1 του άρθρου 1 αυτού.

2. Το γεγονός ότι η κατασκευή του έργου με τίτλο: «ΚΑΤΑΣΚΕΥΗ ΝΕΑΣ ΓΕΦΥΡΑΣ ΣΤΟΝ ΠΟΤΑΜΟ ΕΥΡΩΤΑ ΠΛΗΣΙΟΝ ΤΗΣ ΥΠΑΡΧΟΥΣΑΣ ΜΕΤΑΛΛΙΚΗΣ ΓΕΦΥΡΑΣ ΣΤΗ ΣΚΑΛΑ ΛΑΚΩΝΙΑΣ», χρηματοδοτείται σύμφωνα με την υπ' αρ. 161/15-2-2022 (ΑΔΑ: ΨΓΠΖ7Λ1- ΟΩΟ), απόφαση της Οικονομικής Επιτροπής της Περιφέρειας Πελοποννήσου με προϋπολογισμό 4.750.000 €, σε βάρος των πιστώσεων με κωδικό 2020ΕΠ52600000.

3. Την περιβαλλοντική αδειοδότηση που απαιτείται για την κατασκευή του έργου του θέματος, σύμφωνα με την υπ' αρ. 141373/29-4-2022 (ΑΔΑ: 6Ν4Α7Λ1-ΙΜ6) απόφαση έγκρισης Προτύπων Περιβαλλοντικών Δεσμεύσεων (ΠΠΔ).

4. Την υπ' αριθ. 1422/5-10-2022 (ΑΔΑ: Ψ02Λ7Λ1-6ΟΟ) απόφαση της Οικονομικής Επιτροπής της Περιφέρειας Πελοποννήσου, με την οποία εγκρίθηκε το 3ο στάδιο της μελέτης για την κατασκευή του έργου του θέματος και ειδικότερα το κτηματολόγιο (κτηματολογικός πίνακας Τ-2 και το κτηματολογικό διάγραμμα ΚΤ-1), όπως συντάχθηκαν από τους αναδόχους μελετητές και θεωρήθηκαν από την Διεύθυνση Τεχνικών Έργων Π.Ε. Λακωνίας στις 10-05-2022.

5. Το υπ' αρ. 6512/20-12-2022 φύλλο της εφημερίδας Λακωνικός Τύπος στο οποίο δημοσιεύθηκε η από 9-12-2022 ανακοίνωση της Διεύθυνσης Τεχνικών Έργων Περιφερειακής Ενότητας Λακωνίας, για την κήρυξη της αναγκαστικής απαλλοτρίωσης του ανωτέρω έργου.

6. Το από 9-12-2022 αποδεικτικό τοιχοκόλλησης της ανακοίνωσης κήρυξης της αναγκαστικής απαλλοτρίωσης του ανωτέρω έργου, στο κατάστημα του Δήμου Ευρώτα, το οποίο κοινοποιήθηκε στην υπηρεσία με το υπ' αρ. 15629/09-12-2022 έγγραφο του Δήμου Ευρώτα.

7. Την υπ' αρ. 14798/12-01-2023 θετική γνώμη της Διεύθυνσης Δασών Π.Ε. Λακωνίας για την κατασκευή του ανωτέρω έργου (μη ύπαρξη εμπράγματων δικαιωμάτων στα ακίνητα του Δημοσίου που απαλλοτριώνονται).

8. Το υπ' αρ. 60655/22-2-2023 έγγραφο της Διεύθυνσης Αγροτικής Οικονομίας Π.Ε. Λακωνίας, με το οποίο γνωμοδοτεί θετικά για την υλοποίηση του ανωτέρω έργου.

9. Την υπ' αρ. 47638/13-2-2023 βεβαίωση της Διεύθυνσης Αναπτυξιακού Προγραμματισμού Περιφέρειας Πελοποννήσου για την κάλυψη της δαπάνης αποζημίωσης της απαλλοτρίωσης ποσού 180.000 € για την κατασκευή του έργου «ΚΑΤΑΣΚΕΥΗ ΝΕΑΣ ΓΕΦΥΡΑΣ ΣΤΟΝ ΠΟΤΑΜΟ ΕΥΡΩΤΑ ΠΛΗΣΙΟΝ ΤΗΣ ΥΠΑΡΧΟΥΣΑΣ ΜΕΤΑΛΛΙΚΗΣ ΓΕΦΥΡΑΣ ΣΤΗ ΣΚΑΛΑ ΛΑΚΩΝΙΑΣ», από τις πιστώσεις του έργου 2022ΝΠ42600051 «Συντήρηση, οδική ασφάλεια εθνικού και επαρχιακού οδικού δικτύου Περιφέρειας Πελοποννήσου», σύμφωνα με την υπ' αρ. 96/19-1-2023 (ΑΔΑ: 6ΟΧΖ7Λ1-ΘΚ8) απόφαση της Οικονομικής Επιτροπής της Περιφέρειας Πελοποννήσου.

10. Την υπ' αρ. 67513/2-3-2023 απόφαση του Υπουργού Υποδομών και Μεταφορών, περί εφαρμογής των διατάξεων του άρθρου 1 του ν. 653/1977 για την κήρυξη της αναγκαστικής απαλλοτρίωσης για την κατασκευή του έργου «ΚΑΤΑΣΚΕΥΗ ΝΕΑΣ ΓΕΦΥΡΑΣ ΣΤΟΝ ΠΟΤΑΜΟ ΕΥΡΩΤΑ ΠΛΗΣΙΟΝ ΤΗΣ ΥΠΑΡΧΟΥΣΑΣ ΜΕΤΑΛΛΙΚΗΣ ΓΕΦΥΡΑΣ ΣΤΗ ΣΚΑΛΑ ΛΑΚΩΝΙΑΣ», αποφασίζει:

Εγκρίνει την κήρυξη της αναγκαστικής απαλλοτρίωσης ακινήτων εκτός σχεδίου πόλεως Σκάλας, συνολικής απαλλοτριούμενης έκτασης 213,45 m², υπέρ της Περιφερειακής Ενότητας Λακωνίας της Περιφέρειας Πελοποννήσου, για λόγους δημόσιας ωφέλειας που αφορούν στην κατασκευή του έργου: «ΚΑΤΑΣΚΕΥΗ ΝΕΑΣ ΓΕΦΥΡΑΣ ΣΤΟΝ ΠΟΤΑΜΟ ΕΥΡΩΤΑ ΠΛΗΣΙΟΝ ΤΗΣ ΥΠΑΡΧΟΥΣΑΣ ΜΕΤΑΛΛΙΚΗΣ ΓΕΦΥΡΑΣ ΣΤΗ ΣΚΑΛΑ ΛΑΚΩΝΙΑΣ».

Η ισχύς της παρούσας αρχίζει από την δημοσίευσή της στην Εφημερίδα της Κυβερνήσεως.

Η απόφαση αυτή να δημοσιευθεί στην Εφημερίδα της Κυβερνήσεως.

Σπάρτη, 27 Μαρτίου 2023

Ο Περιφερειάρχης

ΠΑΝΑΓΙΩΤΗΣ ΝΙΚΑΣ



ΕΘΝΙΚΟ ΤΥΠΟΓΡΑΦΕΙΟ

Το Εθνικό Τυπογραφείο αποτελεί δημόσια υπηρεσία υπαγόμενη στην Προεδρία της Κυβέρνησης και έχει την ευθύνη τόσο για τη σύνταξη, διαχείριση, εκτύπωση και κυκλοφορία των Φύλλων της Εφημερίδας της Κυβερνήσεως (ΦΕΚ), όσο και για την κάλυψη των εκτυπωτικών - εκδοτικών αναγκών του δημοσίου και του ευρύτερου δημόσιου τομέα (ν. 3469/2006/Α' 131 και π.δ. 29/2018/Α' 58).

1. ΦΥΛΛΟ ΤΗΣ ΕΦΗΜΕΡΙΔΑΣ ΤΗΣ ΚΥΒΕΡΝΗΣΕΩΣ (ΦΕΚ)

- Τα **ΦΕΚ σε ηλεκτρονική μορφή** διατίθενται δωρεάν στο **www.et.gr**, την επίσημη ιστοσελίδα του Εθνικού Τυπογραφείου. Όσα ΦΕΚ δεν έχουν ψηφιοποιηθεί και καταχωριστεί στην ανωτέρω ιστοσελίδα, ψηφιοποιούνται και αποστέλλονται επίσης δωρεάν με την υποβολή αίτησης, για την οποία αρκεί η συμπλήρωση των αναγκαίων στοιχείων σε ειδική φόρμα στον ιστότοπο **www.et.gr**.
- Τα **ΦΕΚ σε έντυπη μορφή** διατίθενται σε μεμονωμένα φύλλα είτε απευθείας από το Τμήμα Πωλήσεων και Συνδρομητών, είτε ταχυδρομικά με την αποστολή αιτήματος παραγγελίας μέσω των ΚΕΠ, είτε με ετήσια συνδρομή μέσω του Τμήματος Πωλήσεων και Συνδρομητών. Το κόστος ενός ασπρόμαυρου ΦΕΚ από 1 έως 16 σελίδες είναι 1,00 €, αλλά για κάθε επιπλέον οκτασέλιδο (ή μέρος αυτού) προσαυξάνεται κατά 0,20 €. Το κόστος ενός έγχρωμου ΦΕΚ από 1 έως 16 σελίδες είναι 1,50 €, αλλά για κάθε επιπλέον οκτασέλιδο (ή μέρος αυτού) προσαυξάνεται κατά 0,30 €. Το τεύχος Α.Σ.Ε.Π. διατίθεται δωρεάν.

• Τρόποι αποστολής κειμένων προς δημοσίευση:

- Α. Τα κείμενα προς δημοσίευση στο ΦΕΚ, από τις υπηρεσίες και τους φορείς του δημοσίου, αποστέλλονται ηλεκτρονικά στη διεύθυνση **webmaster.et@et.gr** με χρήση προηγμένης ψηφιακής υπογραφής και χρονοσήμανσης.
- Β. Κατ' εξαίρεση, όσοι πολίτες δεν διαθέτουν προηγμένη ψηφιακή υπογραφή μπορούν είτε να αποστέλλουν ταχυδρομικά, είτε να καταθέτουν με εκπρόσωπό τους κείμενα προς δημοσίευση εκτυπωμένα σε χαρτί στο Τμήμα Παραλαβής και Καταχώρισης Δημοσιευμάτων.

- Πληροφορίες, σχετικά με την αποστολή/κατάθεση εγγράφων προς δημοσίευση, την ημερήσια κυκλοφορία των Φ.Ε.Κ., με την πώληση των τευχών και με τους ισχύοντες τιμοκαταλόγους για όλες τις υπηρεσίες μας, περιλαμβάνονται στον ιστότοπο (**www.et.gr**). Επίσης μέσω του ιστότοπου δίδονται πληροφορίες σχετικά με την πορεία δημοσίευσης των εγγράφων, με βάση τον Κωδικό Αριθμό Δημοσιεύματος (ΚΑΔ). Πρόκειται για τον αριθμό που εκδίδει το Εθνικό Τυπογραφείο για όλα τα κείμενα που πληρούν τις προϋποθέσεις δημοσίευσης.

2. ΕΚΤΥΠΩΤΙΚΕΣ - ΕΚΔΟΤΙΚΕΣ ΑΝΑΓΚΕΣ ΤΟΥ ΔΗΜΟΣΙΟΥ

Το Εθνικό Τυπογραφείο ανταποκρινόμενο σε αιτήματα υπηρεσιών και φορέων του δημοσίου αναλαμβάνει να σχεδιάσει και να εκτυπώσει έντυπα, φυλλάδια, βιβλία, αφίσες, μπλοκ, μηχανογραφικά έντυπα, φακέλους για κάθε χρήση, κ.ά.

Επίσης σχεδιάζει ψηφιακές εκδόσεις, λογότυπα και παράγει οπτικοακουστικό υλικό.

Ταχυδρομική Διεύθυνση: Καποδιστρίου 34, τ.κ. 10432, Αθήνα

ΤΗΛΕΦΩΝΙΚΟ ΚΕΝΤΡΟ: 210 5279000 - fax: 210 5279054

ΕΞΥΠΗΡΕΤΗΣΗ ΚΟΙΝΟΥ

Πωλήσεις - Συνδρομές: (Ισόγειο, τηλ. 210 5279178 - 180)

Πληροφορίες: (Ισόγειο, Γρ. 3 και τηλεφ. κέντρο 210 5279000)

Παραλαβή Δημ. Ύλης: (Ισόγειο, τηλ. 210 5279167, 210 5279139)

Ωράριο για το κοινό: Δευτέρα ως Παρασκευή: 8:00 - 13:30

Ιστότοπος: **www.et.gr**

Πληροφορίες σχετικά με την λειτουργία του ιστότοπου: **helpdesk.et@et.gr**

Αποστολή ψηφιακά υπογεγραμμένων εγγράφων προς δημοσίευση στο ΦΕΚ: **webmaster.et@et.gr**

Πληροφορίες για γενικό πρωτόκολλο και αλληλογραφία: **grammateia@et.gr**

Πείτε μας τη γνώμη σας,

για να βελτιώσουμε τις υπηρεσίες μας, συμπληρώνοντας την ειδική φόρμα στον ιστότοπό μας.

