



ΕΦΗΜΕΡΙΣ ΤΗΣ ΚΥΒΕΡΝΗΣΕΩΣ

ΤΗΣ ΕΛΛΗΝΙΚΗΣ ΔΗΜΟΚΡΑΤΙΑΣ

ΤΕΥΧΟΣ ΤΕΤΑΡΤΟ

Αρ. Φύλλου 282

8 Σεπτεμβρίου 2015

ΠΕΡΙΕΧΟΜΕΝΑ

ΑΠΟΦΑΣΕΙΣ

- Μερική Ανάκληση της υπ' αριθμ. Δ/301930/22-10-1991 (ΦΕΚ 840/Δ'/1991) απόφασης Νομάρχης Πειραιά περί κήρυξης έκτασης ως αναδασωτέας λόγω πυρκαγιάς, στη δασική θέση «Αγριελιές - Καραπολίτη» του Δήμου Πόρου και Δήμου Τροιζηνιάς της Περιφερειακής Ενότητας Νήσων της Περιφέρειας Αττικής..... 1
- Μερική ανάκληση της αρ. πρωτ. 5821/29-10-1987 απόφασης Κήρυξης Αναδασωτέας έκτασης (Αρ. ΦΕΚ 1099/τ.Δ'/10-11-1987) και διόρθωσης σφάλματος αυτής (Αρ. ΦΕΚ 48/τ.Δ'/25-01-2005) για έκταση συνολικού εμβαδού 15.419 τ.μ. βάσει συντεταγμένων αποτελούμενη από τα τμήματα 2, με στοιχεία (24, 25, 26, 27, 28, 59, 58, 57, 56, 24) εμβαδού 4.402 τ.μ. και 3 με στοιχεία (15, 33, 34, 35, 36, 37, 38, 38', 44, 45, 46, 47, 29, 30, 31, 32, 13, 14, 15) εμβαδού 11.017 τ.μ., που αποτελούν τμήμα της ΚΜ 4550 γαιών Μασσάρων Δ.Ε. Νότιας Ρόδου Δήμου και Νήσου Ρόδου Νομού Δωδεκανήσου..... 2
- Μερική Ανάκληση της αρ. πρωτ. 6601/22-11-1989 (ΦΕΚ 726/Δ'/5-12-1989) απόφασης Κήρυξης Αναδασωτέας έκτασης της Νομάρχης Δωδεκανήσου (Αρ. ΦΕΚ 1099/τ.Δ'/10-11-1987) για έκταση εμβαδού Ε (1, 2, 3, 4, 5, 6, 7, 8, 9, Ε, Δ, Γ, Β, Α, Β1, Α1, Ω, Ψ, Χ, 12, 11, 10, Π, Ο, Ξ, 1) =14.005,94 τ.μ. κείμενη στη θέση Μπλεφούτι Δήμου και Νήσου Λέρου Νομού Δωδεκανήσου..... 3

ΑΠΟΦΑΣΕΙΣ

- Αριθμ. 25768/885 (1)
Μερική Ανάκληση της υπ' αριθμ. Δ/301930/22-10-1991 (ΦΕΚ 840/Δ'/1991) απόφασης Νομάρχης Πειραιά περί κήρυξης έκτασης ως αναδασωτέας λόγω πυρκαγιάς, στη δασική θέση «Αγριελιές - Καραπολίτη» του Δήμου Πόρου και Δήμου Τροιζηνιάς της Περιφερειακής Ενότητας Νήσων της Περιφέρειας Αττικής.

Η ΑΣΚΟΥΣΑ ΚΑΘΗΚΟΝΤΑ ΓΕΝΙΚΟΥ ΓΡΑΜΜΑΤΕΑ
ΑΠΟΚΕΝΤΡΩΜΕΝΗΣ ΔΙΟΙΚΗΣΗΣ ΑΤΤΙΚΗΣ

Έχοντας υπόψη

1. Τις διατάξεις:

α) των άρθρων 24 παρ.1 και 117 παρ. 3 του Συντάγματος της Χώρας,

β) του άρθρου 5 του Ν. 3200/1955 «περί διοικητικής αποκεντρώσεως» σε συνδυασμό με τις διατάξεις του Ν.δ. 532/1970 (ΦΕΚ 103/τ.Α'/1970) «περί συμπληρώσεως των διατάξεων διοικητικής αποκεντρώσεως» σε συνδυασμό με τις διατάξεις του Β.δ. 709/5-11-1970 (ΦΕΚ 235 τ.Α'/1970) «περί καθορισμού των διατηρουμένων αρμοδιοτήτων κ.λπ.», γ) των άρθρων 6 και 7 του Ν. 2503/1997 (ΦΕΚ 107/Α'/30-5-1997) «περί Διοίκησης, οργάνωσης, στελέχωσης της Περιφέρειας κ.λπ.»,

δ) του άρθρου 35 του Ν. 4280/2014 (ΦΕΚ 159/Α'/8-8-2014) με το οποίο αντικαταστάθηκε το άρθρο 44 του Ν. 998/1979 (ΦΕΚ 289/τ.Α'/29-12-1979),

ε) του άρθρου 52 παρ. 4 του Ν. 4280/2014.

2. Τις εξής διατάξεις του Υπουργείου Γεωργίας:

α) 160417/1180/9-7-1980,

β) 182447/3049/24-9-1980 και

γ) 141823/24-2-1983.

3. Την αριθμ. Οικ. 2944/2764/16-1-2013 (ΦΕΚ 172/Β'/31-1-2013) απόφαση Γενικού Γραμματέα Αποκεντρωμένης Διοίκησης Αττικής «περί μεταβίβασης αρμοδιοτήτων και εξουσία υπογραφής» σύμφωνα με την οποία δεν μεταβιβάζεται η εξουσία υπογραφής για αποφάσεις άρσεων κήρυξης εκτάσεων ως αναδασωτέων.

4. Τα αρθρ. 6 και 280 του Ν. 3852/2010 (ΦΕΚ 87/Α'/7-6-2010) «Νέα Αρχιτεκτονική της Αυτοδιοίκησης και της Αποκεντρωμένης Διοίκησης - Πρόγραμμα Καλλικράτης».

5. Το Π.δ. 135/2010 (ΦΕΚ 228/Α'/2010) περί Οργανισμού της Αποκεντρωμένης Διοίκησης Αττικής.

6. Την υπ' αριθμ. 4 πράξη του Υπουργικού Συμβουλίου της 6ης Φεβρουαρίου 2015 (ΦΕΚ 24/Α'/6-2-2015), με την οποία έγιναν αποδεκτές οι παρατηρήσεις των Γενικών Γραμματέων των Αποκεντρωμένων Διοικήσεων της Χώρας και το άρθρο 56, Ν. 4257/2014 (ΦΕΚ 93/Α'/14-4-2014).

7. Την υπ' αριθμ. Δ/301930/22-10-1991 (ΦΕΚ 840/Δ'/1991) απόφαση Νομάρχης Πειραιά περί κήρυξης ως αναδασωτέας λόγω πυρκαγιάς έκτασης εμβαδού 282 στρ., στη θέση «Αγριελιές - Καραπολίτη» του Δήμου Πόρου και Δήμου Τροιζηνιάς.

8. Την υπ' αριθμ. 9/2014 απόφαση της 1ης Πρωτοβάθμιας Επιτροπής Επίλυσης Δασικών Αμφισβητήσεων Πειραιά, η οποία γνωμοδοτεί υπέρ της υπ' αριθμ. 714/24-5-2013 πρότασης του Δασαρχείου Πόρου περί μερικής ανάκλησης της ως άνω αποφάσεως κήρυξης έκτασης ως αναδασωτέας.

9. Το υπ' αριθμ. 6683/154/17-3-2015 έγγραφο του αρμοδίου Δασαρχείου Πόρου σύμφωνα με το οποίο υποβάλλει εκ νέου πρόταση για μερική ανάκληση της υπ' αριθμ.

Δ/301930/22-10-1991 αποφάσεως Νομάρχη Πειραιά περί κήρυξης έκτασης συνολικού εμβαδού 282 στρεμμάτων ως αναδασωτέας λόγω πυρκαγιάς, στη θέση «Αγριελιές - Καραπολίτη» περιφέρειας Δήμου Πόρου και Δήμου Τροιζηνίας, και μόνο για έκταση εμβαδού 4,082 στρεμμάτων ως κηρυχθείσα αναδασωτέα κατά πλάνην περί των πραγμάτων και των νομικών δεδομένων, αποφασίζουμε:

Ανακαλούμε μερικώς την: Δ/301930/22-10-1991 απόφαση Νομάρχη Πειραιά, περί κήρυξης έκτασης ως αναδασωτέας λόγω πυρκαγιάς και μόνο για δυο τμήματα συνολικού εμβαδού 4,082 στρ. (τεσσάρων στρεμμάτων και ογδόντα δυο χιλιοστών του στρέμματος) στη θέση «Αγριελιές - Καραπολίτη» περιφέρειας Δήμων Πόρου και Τροιζηνίας της Περιφερειακής Ενότητας Νήσων, τα οποία απεικονίζονται στο από 17-3-2015 διάγραμμα με κλίμακα 1:1500 μ, που συνοδεύει αναπόσπαστα την απόφαση αυτή και στο ενσωματωμένο σε αυτό, απόσπασμα φύλλου χάρτη Γ.Υ.Σ. αριθμ. 7402/4, ως κάτωθι:

τμήμα με στοιχεία περιμέτρου «1, 2, 3, 4, 5, 6, 7, 8, 9, 10, 42, 41, 40, 39, 38, 37, 26, 43, 44, 45, 46, 47, A23, 1» εμβαδού 2,00 στρεμμάτων (δυο στρεμμάτων) και τμήμα με στοιχεία περιμέτρου «A12, A11, 86, A8, A7, 81, 80, 79, 78, 77, 76, 75, 74, A12» εμβαδού 2,082 στρεμμάτων (δυο στρεμμάτων και ογδόντα δυο χιλιοστών του στρέμματος) και με μαύρο περίγραμμα.

Η έκταση συνολικού εμβαδού 4,082 στρ., συνορεύει:

Ανατολικά: Με δασική αναδασωτέα έκταση.

Δυτικά: Με δασική αναδασωτέα έκταση.

Βόρεια: Με δασική αναδασωτέα έκταση.

Νότια: Με δασική αναδασωτέα έκταση.

Οι συντεταγμένες των κορυφών του τμήματος της έκτασης των 2,00 στρ., κατά ΕΓΣΑ' 87 αποτυπώνονται στον παρακάτω πίνακα:

A/A	X	Ψ
26	454351,061	4146038,578
43	454325,058	4146038,003
44	454317,900	4146032,089
45	454303,485	4146030,465
46	454298,713	4146033,739
47	454292,760	4146027,149
A23	454285,034	4146032,838
1	454289,437	4146036,453
2	454294,381	4146042,560

A/A	X	Ψ
3	454300,721	4146055,269
4	454305,520	4146056,897
5	454306,974	4146076,760
6	454313,983	4146082,198
7	454311,394	4146085,223
8	454323,056	4146104,795
9	454322,678	4146117,533
10	454336,303	4146120,796
42	454335,030	4146102,121

Οι συντεταγμένες των κορυφών του τμήματος της έκτασης των 2,082 στρ., κατά ΕΓΣΑ' 87 αποτυπώνονται στον παρακάτω πίνακα:

A/A	X	Ψ
41	454329,087	4146091,085
40	454322,721	4146085,568
39	454319,962	4146080,050
38	454320,627	4146073,441
37	454342,560	4146045,908
A12	454393,406	4146118,504
74	454390,419	4146132,468
75	454394,238	4146136,076
76	454389,994	4146144,352

A/A	X	Ψ
77	454385,370	4146148,291
78	454372,804	4146158,995
79	454369,142	4146161,521
80	454354,341	4146171,728
81	454331,634	4146185,310
A7	454318,145	4146196,712
A8	454322,106	4146201,091
86	454329,465	4146212,546
A11	454407,977	4146157,624

Η απόφαση αυτή να δημοσιευθεί στην Εφημερίδα της Κυβερνήσεως.

Αθήνα, 29 Ιουνίου 2015

Η Ασκούσα καθήκοντα Γενικού Γραμματέα
Αποκεντρωμένης Διοίκησης
ΚΑΛΛΙΟΠΗ ΚΑΡΔΑΜΙΤΣΗ

Τοπογραφικό Διάγραμμα έκτασης στη θέση "Αγριελιές - Καραπολίτη" του Δήμου Πόρου και Δήμου Τροιζηνίας που προτείνεται για μερική ανάκληση της με αριθμ. Δ/301930/22-10-1991 απόφασης κήρυξης αναδασωτέας του Νομού Πειραιά.



ΥΠΟΜΝΗΜΑ

Κλίμακα 1: 1.500

Συνολικό εμβαδόν: 4,082 στρ.
(Τέσσερα στρέμματα και
ογδόντα δύο χιλιοστά του στρέμματος)

Τμήμα "Α7, Α8, 86, Α11, Α12, 74, 75, ..., 80, 81, Α7"
Εμβαδόν: 2,082 στρ.
(Δύο στρέμματα και
ογδόντα δύο χιλιοστά)

Τμήμα "Α23, 1, 2, 3, ..., 9, 10, 42, 41, ..., 37,
26, 43, 44, 45, 46, 47, Α23"
Εμβαδόν: 2,000 στρ.
(Δύο στρέμματα)

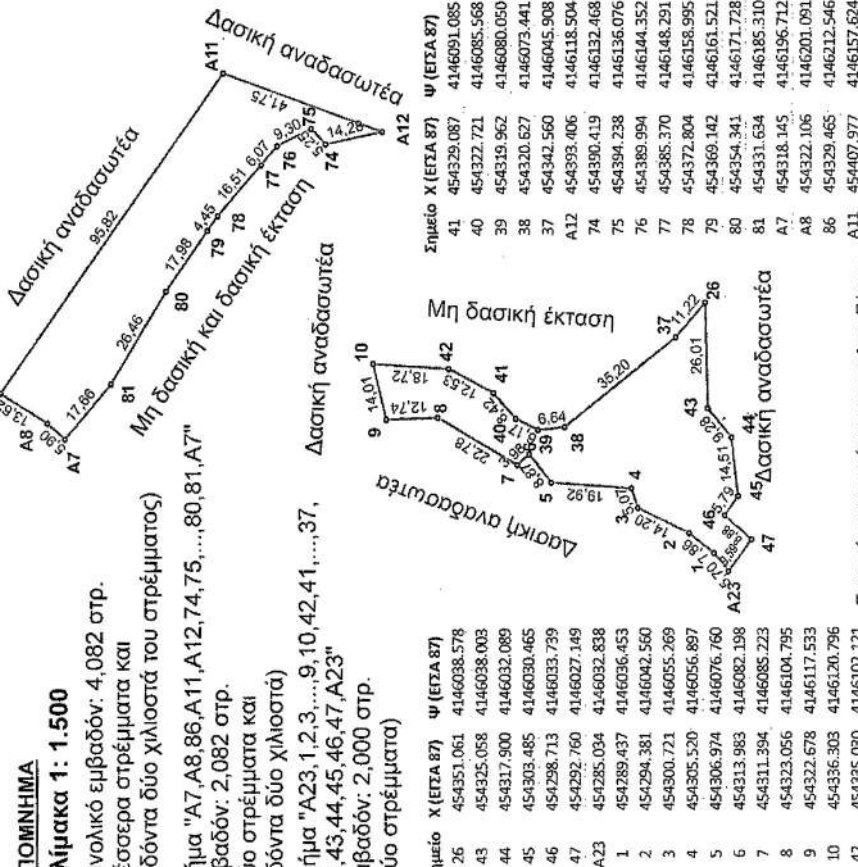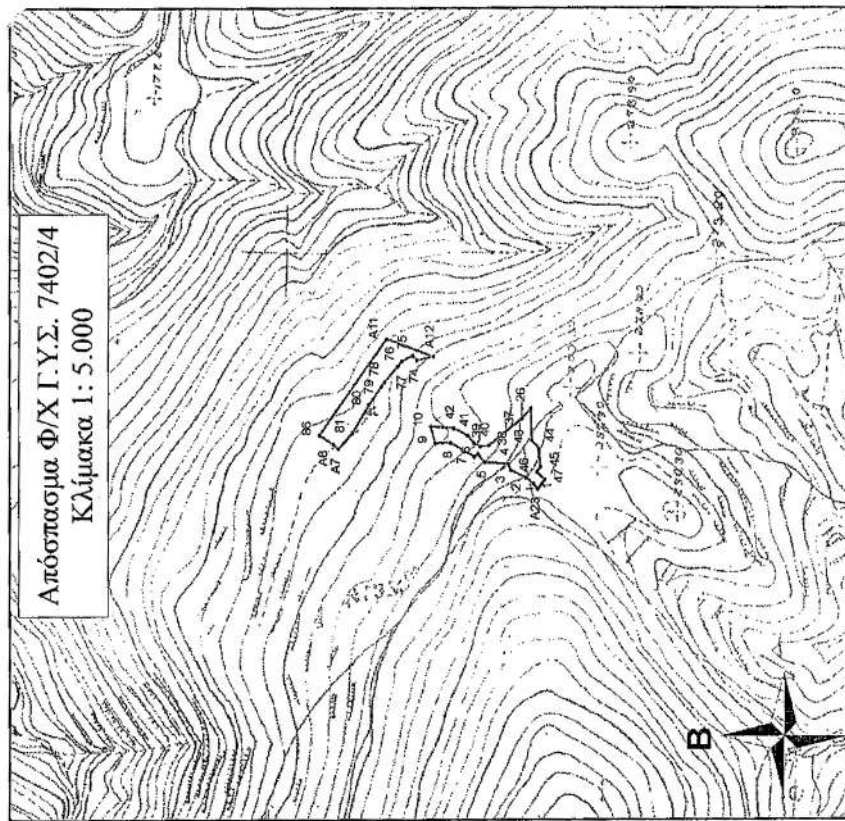

Σημείο	Χ (ΕΓΣΑ 87)	Ψ (ΕΓΣΑ 87)
26	454351.061	4146038.578
43	454325.058	4146038.003
44	454317.900	4146032.089
45	454303.485	4146030.465
46	454298.713	4146033.739
47	454292.760	4146027.149
Α23	454285.034	4146032.838
1	454289.437	4146036.453
2	454294.381	4146042.560
3	454300.721	4146055.269
4	454305.520	4146056.897
5	454306.974	4146076.760
6	454313.983	4146082.198
7	454311.394	4146085.723
8	454323.056	4146104.795
9	454322.678	4146117.533
10	454336.303	4146120.796
42	454335.030	4146102.121

ΕΘΝΙΚΟ ΤΥΠΟΓΡΑΦΕΙΟ
Για τεχνικούς λόγους στο σχεδιάγραμμα,
από το ηλεκτρονικό αρχείο, έγινε
σμίκρυνση κατά ποσοστό **81%**

Ανήκει αναπόσπαστα στην υπ' αριθμ. 25768/885/23-6-2015
Απόφαση του Γενικού Γραμματέα Αποκεντρωμένης Διοίκησης Αττικής.
Αθήνα 9-6-2015
Η... ΑΣΚΟΥΣΑ ΚΑΘΗΚΟΝΤΑ ΓΕΝΙΚΟΥ ΓΡΑΜΜΑΤΕΑ
ΑΠΟΚΕΝΤΡΩΜΕΝΗΣ ΔΙΟΙΚΗΣΗΣ ΑΤΤΙΚΗΣ

ΚΑΤΗΓΟΡΙΑ ΚΑΡΔΑΜΙΤΣΗ



ΠΟΡΟΣ 17/3/2015
Ο ΣΥΝΤΑΚΤΗΣ

ΜΟΥΦΛΗΣ Α. ΓΕΩΡΓΙΟΣ
ΔΑΣΟΠΟΝΟΣ

Αριθμ. 50424

(2)

Μερική ανάκληση της αρ. πρωτ. 5821/29-10-1987 απόφασης Κήρυξης Αναδασωτέας έκτασης (Αρ. ΦΕΚ 1099/τ. Δ'/10-11-1987) και διόρθωσης σφάλματος αυτής (Αρ. ΦΕΚ 48/τ.Δ'/25-01-2005) για έκταση συνολικού εμβαδού 15.419 τ.μ. βάσει συντεταγμένων αποτελούμενη από τα τμήματα 2, με στοιχεία (24, 25, 26, 27, 28, 59, 58, 57, 56, 24) εμβαδού 4.402 τ.μ. και 3 με στοιχεία (15, 33, 34, 35, 36, 37, 38, 38', 44, 45, 46, 47, 29, 30, 31, 32, 13, 14, 15) εμβαδού 11.017 τ.μ., που αποτελούν τμήμα της ΚΜ 4550 γαιών Μασσάρων Δ.Ε. Νότιας Ρόδου Δήμου και Νήσου Ρόδου Νομού Δωδεκανήσου.

Ο ΑΣΚΩΝ ΚΑΘΗΚΟΝΤΑ ΓΕΝΙΚΟΥ ΓΡΑΜΜΑΤΕΑ
ΑΠΟΚΕΝΤΡΩΜΕΝΗΣ ΔΙΟΙΚΗΣΗΣ ΑΙΓΑΙΟΥ

Έχοντας υπόψη:

1. Τις διατάξεις του άρθρου 24 παράγραφος 1 και του άρθρου 117 παρ. 3 του Συντάγματος.

2. Τις διατάξεις των άρθρων 14 και 44, παρ. 4 του Ν. 998/1979 όπως αντικαταστάθηκαν από τα άρθρα 34 και 35, παρ. 3 του Ν. 4280/2014 αντίστοιχα, (ΦΕΚ 159/Α'/08-08-2014) «Περιβαλλοντική αναβάθμιση και ιδιωτική πολεοδόμηση - Βιώσιμη ανάπτυξη οικισμών Ρυθμίσεις δασικής νομοθεσίας και άλλες διατάξεις».

3. Τις διατάξεις του άρθρου 6 του Ν. 3200/1955 περί διοικητικής αποκέντρωσης, όπως τροποποιήθηκε και συμπληρώθηκε μεταγενέστερα με το Ν.δ. 532/1970.

4. Τις διατάξεις του Ν. 3852/2010 «Νέα Αρχιτεκτονική της Αυτ/σης και της Αποκεντρωμένης Διοίκησης - Πρόγραμμα Καλλικράτης» και του Π.δ. 143/2010 «Οργανισμός της Αποκεντρωμένης Διοίκησης Αιγαίου».

5. Τις διατάξεις του Ν. 3861/2010 (ΦΕΚ 112/Α'/13-7-2010) «Ενίσχυση της διαφάνειας με την υποχρεωτική ανάρτηση νόμων και πράξεων των κυβερνητικών, διοικητικών και αυτοδιοικητικών οργάνων στο διαδίκτυο «Πρόγραμμα Διαύγεια» και άλλες διατάξεις».

6. Τις διατάξεις της παραγράφου 2, άρθρο 1, του Νόμου 2503/1997 (ΦΕΚ/107/Α'/1997) όπως τροποποιήθηκαν με το άρθρο 56 του Νόμου 4257/2014 (ΦΕΚ/93/Α'/2014).

7. Την αριθ. 4/6-2-2015 (ΦΕΚ/24/Α'/2015) πράξη του Υπουργικού Συμβουλίου με θέμα: «Αποδοχή παραιτήσεων των Γενικών Γραμματέων των Αποκεντρωμένων Διοικήσεων της Χώρας».

8. Τις διατάξεις του άρθρου 28 παρ. 1 του Ν. 4325/2015 (ΦΕΚ 47/Α'/11-05-2015).

9. Την υπ' αριθμ. 5540/22-09-2011 αίτηση του ΕΥΣΤΑΘΙΟΥ ΓΙΑΝΝΕΣΚΗ ΤΟΥ ΜΙΧΑΗΛ για έκδοση Πράξης Χαρακτηρισμού της ΚΜ 4550 γαιών Μασσάρων Δ.Ε. Νότιας Ρόδου Δήμου και Νήσου Ρόδου Νομού Δωδεκανήσου.

10. Την υπ' αριθμ. 50550/16-07-2014 Έκθεση Αυτοψίας - Φωτοερμηνείας του Δασολόγου της Διεύθυνσης Δασών Δωδεκανήσου Παπαδόπουλου Κωνσταντίνου.

11. Την υπ' αριθμ 101943/31-12-2014 Εισήγηση της Διεύθυνσης Δασών Δωδεκανήσου για μερική ανάκληση αναδασωτέας έκτασης, αποφασίζουμε:

Ανακαλούμε μερικώς την αρ. πρωτ. 5821/29-10-1987 απόφαση Κήρυξης Αναδασωτέας έκτασης του Νομάρχη Δωδεκανήσου (Αρ. ΦΕΚ 1099/τ.Δ'/10-11-1987) και διόρθωση σφάλματος αυτής (Αρ. ΦΕΚ 48/τ.Δ'/25-01-2005) για έκταση συνολικού εμβαδού 15.419 τ.μ. βάσει συντεταγμένων αποτελούμενη από τα τμήματα 2, με στοιχεία (24, 25, 26, 27, 28, 59, 58, 57, 56, 24) εμβαδού 4.402 τ.μ. και 3 με στοιχεία (15, 33, 34, 35, 36, 37, 38, 38', 44, 45, 46, 47, 29, 30, 31, 32, 13, 14, 15) εμβαδού 11.017 τ.μ., που αποτελούν τμήμα της ΚΜ 4550 γαιών Μασσάρων Δ.Ε. Νότιας Ρόδου Δήμου και Νήσου Ρόδου Νομού Δωδεκανήσου, επειδή τα ανωτέρω τμήματα ουδέποτε έχουν καεί.

Η ανωτέρω έκταση απεικονίζεται στο συνημμένο τοπογραφικό διάγραμμα το οποίο θεωρήθηκε και επισυνάπτεται στην παρούσα και βρίσκεται στην Δημοτική Ενότητα Νότιας Ρόδου του Δήμου Ρόδου, Νήσου Ρόδου Νομού Δωδεκανήσου.

Η απόφαση αυτή να δημοσιευθεί στην Εφημερίδα της Κυβερνήσεως.

Ρόδος, 24 Ιουλίου 2015


Ο Ασκών καθήκοντα Γενικού Γραμματέα
Αποκεντρωμένης Διοίκησης
ΝΙΚΟΣ ΘΕΟΔΩΡΙΔΗΣ

Ανήκει στην υπ' αριθμ. 50424/24-07-2015
Απόφαση Μερικής Ανάκλησης Κήρυξης Αναδασωτέας
Έκτασης του Γενικού Γραμματέα Αποκεντρωμένης
Διοίκησης Αιγαίου

Μερικής Ανάκλησης της υπ' αριθμ. 5821/29-10-1987 (Αρ. ΦΕΚ 1099/τ.Δ'/10-11-1987) και διόρθωσης σφάλματος αυτής (Αρ. ΦΕΚ 48 τ.Δ'/25-01-2005) για έκταση συνολικού εμβαδού 15.419 τμ βάσει συντεταγμένων αποτελούμενη από τα τμήματα 2, με στοιχεία (24,25,26,27,28,59,58,57,56,24) εμβαδού 4.402τ.μ. και 3 με στοιχεία {15,33,34,35,36,37,38,38',44,45,46,47,29,30,31,32,13,14,15} εμβαδού 11.017τ.μ., που αποτελούν τμήμα της ΚΜ 4550 γαιών Μασσάρων Δ.Ε. Νότιας Ρόδου Δήμου και Νήσου Ρόδου Νομού Δωδεκανήσου,

Αποτύπωση της έκτασης σε απόσταση ορθοφωτοχάρτη ετους 1998 Κλ. 1:4.000

ΤΟΠΟΓΡΑΦΙΚΟ ΣΧΕΔΙΑΓΡΑΜΜΑ

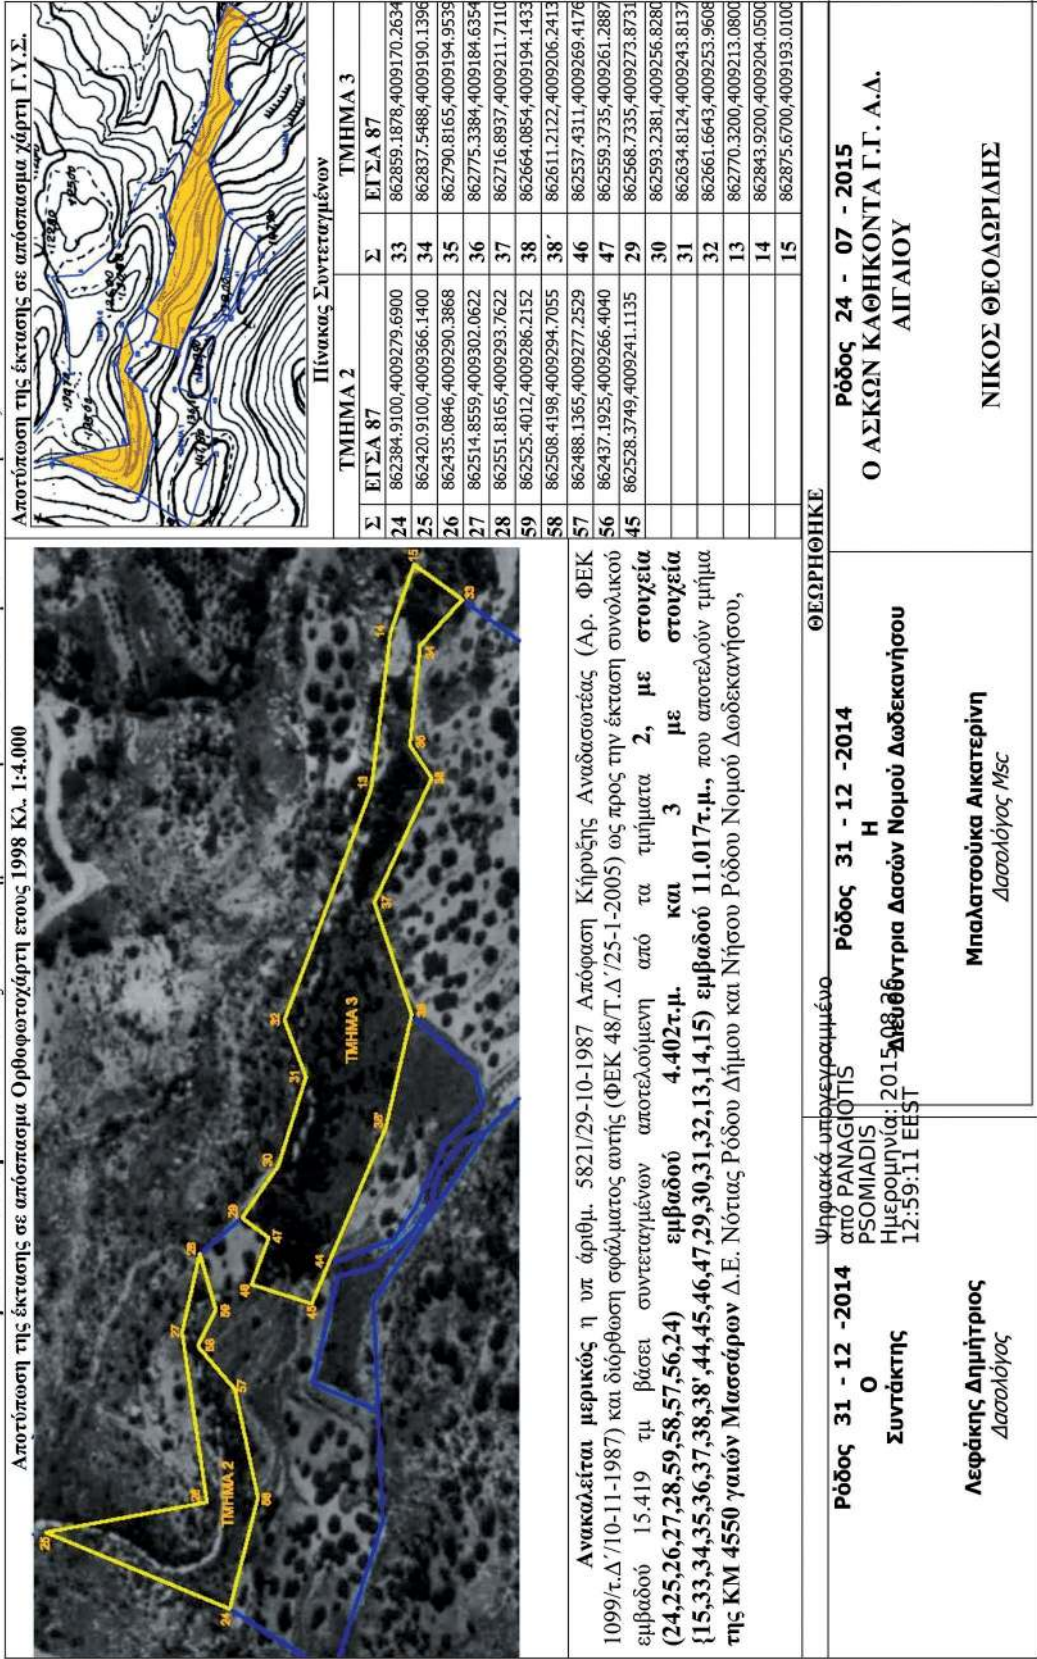

Αριθμ. 55771

(3)

Μερική Ανάκληση της αρ. πρωτ. 6601/22-11-1989 (ΦΕΚ 726/Δ' /5-12-1989) απόφασης Κήρυξης Αναδασωτέας έκτασης της Νομάρχη Δωδεκανήσου (Αρ. ΦΕΚ 1099/τ.Δ' /10-11-1987) για έκταση εμβαδού Ε (1, 2, 3, 4, 5, 6, 7, 8, 9, Ε, Δ, Γ, Β, Α, Β1, Α1, Ω, Ψ, Χ, 12, 11, 10, Π, Ο, Ξ, 1) =14.005,94 τ.μ. κείμενη στη θέση Μπλεφούτι Δήμου και Νήσου Λέρου Νομού Δωδεκανήσου.

Ο ΑΣΚΩΝ ΚΑΘΗΚΟΝΤΑ ΓΕΝΙΚΟΥ ΓΡΑΜΜΑΤΕΑ
ΑΠΟΚΕΝΤΡΩΜΕΝΗΣ ΔΙΟΙΚΗΣΗΣ ΑΙΓΑΙΟΥ

Έχοντας υπόψη:

1. Τις διατάξεις του άρθρου 24 παράγραφος 1 και του άρθρου 117 παρ. 3 του Συντάγματος.

2. Τις διατάξεις των άρθρων 14 και 44, παρ. 4 του Ν. 998/1979 όπως αντικαταστάθηκαν από τα άρθρα 34 και 35, παρ. 3 του Ν. 4280/2014 αντίστοιχα, (ΦΕΚ 159/Α' /08-08-2014) «Περιβαλλοντική αναβάθμιση και ιδιωτική πολεοδόμηση - Βιώσιμη ανάπτυξη οικισμών Ρυθμίσεις δασικής νομοθεσίας και άλλες διατάξεις».

3. Τις διατάξεις του άρθρου 6 του Ν. 3200/1955 περί διοικητικής αποκέντρωσης, όπως τροποποιήθηκε και συμπληρώθηκε μεταγενέστερα με το Ν.δ. 532/1970.

4. Τις διατάξεις του Ν. 3852/2010 «Νέα Αρχιτεκτονική της Αυτ/σης και της Αποκεντρωμένης Διοίκησης - Πρόγραμμα Καλλικράτης» και του Π.δ. 143/2010 «Οργανισμός της Αποκεντρωμένης Διοίκησης Αιγαίου».

5. Τις διατάξεις του Ν. 3861/2010 (ΦΕΚ 112/Α' /13-7-2010) «Ενίσχυση της διαφάνειας με την υποχρεωτική ανάρτηση νόμων και πράξεων των κυβερνητικών, διοικητικών και αυτοδιοικητικών οργάνων στο διαδίκτυο «Πρόγραμμα Διαύγεια» και άλλες διατάξεις».

6. Τις διατάξεις της παραγράφου 2, άρθρο 1, του Νόμου 2503/1997 (ΦΕΚ/107/Α' /1997) όπως τροποποιήθηκαν με το άρθρο 56 του Νόμου 4257/2014 (ΦΕΚ/93/Α' /2014).

7. Την αριθ. 4/6-2-2015 (ΦΕΚ 24/Α' /2015) πράξη του Υπουργικού Συμβουλίου με θέμα: «Αποδοχή παραιτήσεων των Γενικών Γραμματέων των Αποκεντρωμένων Διοικήσεων της Χώρας».

8. Τις διατάξεις του άρθρου 28 παρ. 1 του Ν. 4325/2015 (ΦΕΚ 47/Α' /11-05-2015).

9. Την υπ' αριθμ. 1057/23-02-2011 αίτηση για έκδοση πράξης χαρακτηρισμού που κατέθεσε η ΑΓΓΕΛΙΚΗ ΠΛΑΤΗ ΤΟΥ ΒΛΑΣΙΟΥ για το χαρακτηρισμό έκτασης που ευρίσκεται στη θέση ΜΠΛΕΦΟΥΤΗ Δήμου και Νήσου Λέρου.

10. α) Την υπ' αριθμ. ΔΥ/10-10-2011 αυτοψία του Θεμιστοκλή Σεκαρά δασοπόνου της Υπηρεσίας μας β) Την αριθ. 27343/06-05-2014 εισήγηση έκθεση φωτοερμηνείας του Λεφάκη Δημήτριου, Δασολόγου της Υπηρεσίας, τεκμηριωμένη και από τον έλεγχο διαθέσιμων ορθοφωτοχαρτών και αεροφωτογραφιών ετών 1960, 1980 και 1998 στοιχεία τα οποία συνοδεύουν την εν λόγω εισήγηση.

11. Την υπ' αριθμ. 40492/15-06-2015 Εισήγηση της Διεύθυνσης Δασών Δωδεκανήσου για μερική Ανάκληση αναδασωτέας έκτασης, αποφασίζουμε:

Ανακαλούμε μερικώς την αρ. πρωτ. 6601/22-11-1989 (ΦΕΚ 726/Δ' /5-12-1989) απόφαση Κήρυξης Αναδασωτέας έκτασης της Νομάρχη Δωδεκανήσου για έκταση εμβαδού Ε(1, 2, 3, 4, 5, 6,7, 8, 9, Ε, Δ, Γ, Β, Α, Β1, Α1, Ω, Ψ, Χ, 12, 11, 10, Π, Ο, Ξ, 1) =14.005,94 τ.μ. Δήμου και Νήσου Λέρου Νομού Δωδεκανήσου επειδή πριν από την πυρκαγιά και διαχρονικά αποτελούσε έκταση αγροτικής μορφής.

Η ανωτέρω έκταση απεικονίζεται στο συνημμένο τοπογραφικό διάγραμμα το οποίο θεωρήθηκε και επισυνάπτεται στην παρούσα και βρίσκεται στη θέση θέση Μπλεφούτι Δήμου και Νήσου Λέρου Νομού Δωδεκανήσου.

Η απόφαση αυτή να δημοσιευθεί στην Εφημερίδα της Κυβερνήσεως.

Ρόδος, 17 Αυγούστου 2015

Ο Ασκών καθήκοντα Γενικού Γραμματέα
Αποκεντρωμένης Διοίκησης

ΝΙΚΟΣ ΘΕΟΔΩΡΙΔΗΣ

ΕΘΝΙΚΟ ΤΥΠΟΓΡΑΦΕΙΟ**ΕΦΗΜΕΡΙΣ ΤΗΣ ΚΥΒΕΡΝΗΣΕΩΣ****ΤΙΜΗ ΠΩΛΗΣΗΣ ΦΥΛΛΩΝ ΤΗΣ ΕΦΗΜΕΡΙΔΑΣ ΤΗΣ ΚΥΒΕΡΝΗΣΕΩΣ****Σε έντυπη μορφή:**

- Για τα Φ.Ε.Κ. από 1 έως 16 σελίδες σε 1 € προσαυξανόμενη κατά 0,20 € για κάθε επιπλέον οκτασέλιδο ή μέρος αυτού.
- Για τα φωτοαντίγραφα Φ.Ε.Κ. σε 0,15 € ανά σελίδα.

Σε μορφή DVD/CD:

Τεύχος	Ετήσια έκδοση	Τριμηνιαία έκδοση	Μηνιαία έκδοση	Τεύχος	Ετήσια έκδοση	Τριμηνιαία έκδοση	Μηνιαία έκδοση
Α'	150 €	40 €	15 €	Α.Α.Π.	110 €	30 €	-
Β'	300 €	80 €	30 €	Ε.Β.Ι.	100 €	-	-
Γ'	50 €	-	-	Α.Ε.Δ.	5 €	-	-
Υ.Ο.Δ.Δ.	50 €	-	-	Δ.Δ.Σ.	200 €	-	20 €
Δ'	110 €	30 €	-	Α.Ε.-Ε.Π.Ε.	-	-	100 €

- Η τιμή πώλησης μεμονωμένων Φ.Ε.Κ. σε μορφή cd-rom από εκείνα που διατίθενται σε ψηφιακή μορφή και μέχρι 100 σελίδες, σε 5 € προσαυξανόμενη κατά 1 € ανά 50 σελίδες.

ΕΤΗΣΙΕΣ ΣΥΝΔΡΟΜΕΣ Φ.Ε.Κ.

Τεύχος	Έντυπη μορφή	Τεύχος	Έντυπη μορφή	Τεύχος	Έντυπη μορφή
Α'	225 €	Δ'	160 €	Α.Ε.-Ε.Π.Ε.	2.250 €
Β'	320 €	Α.Α.Π.	160 €	Δ.Δ.Σ.	225 €
Γ'	65 €	Ε.Β.Ι.	65 €	Α.Σ.Ε.Π.	70 €
Υ.Ο.Δ.Δ.	65 €	Α.Ε.Δ.	10 €	Ο.Π.Κ.	-

- Το τεύχος Α.Σ.Ε.Π. (έντυπη μορφή) θα αποστέλλεται σε συνδρομητές ταχυδρομικά, με την επιβάρυνση των 70 €, ποσό το οποίο αφορά τα ταχυδρομικά έξοδα.

- Η καταβολή γίνεται σε όλες τις Δημόσιες Οικονομικές Υπηρεσίες (Δ.Ο.Υ.). Το πρωτότυπο διπλότυπο (έγγραφο αριθμ. πρωτ. 9067/28.2.2005 2η Υπηρεσία Επιτρόπου Ελεγκτικού Συνεδρίου) με φροντίδα των ενδιαφερομένων, πρέπει να αποστέλλεται ή να κατατίθεται στο Εθνικό Τυπογραφείο (Καποδιστρίου 34, Τ.Κ. 104 32 Αθήνα).
- Σημειώνεται ότι φωτοαντίγραφα διπλοτύπων, ταχυδρομικές Επιταγές για την εξόφληση της συνδρομής, δεν γίνονται δεκτά και θα επιστρέφονται.
- Οι οργανισμοί τοπικής αυτοδιοίκησης, τα νομικά πρόσωπα δημοσίου δικαίου, τα μέλη της Ένωσης Ιδιοκτητών Ημερησίου Τύπου Αθηνών και Επαρχίας, οι τηλεοπτικοί και ραδιοφωνικοί σταθμοί, η Ε.Σ.Η.Ε.Α, τα τριτοβάθμια συνδικαλιστικά όργανα και οι τριτοβάθμιες επαγγελματικές ενώσεις δικαιούνται έκπτωσης πενήντα τοις εκατό (50%) επί της ετήσιας συνδρομής.
- Το ποσό υπέρ Τ.Α.Π.Ε.Τ. (5% επί του ποσού συνδρομής), καταβάλλεται ολόκληρο (Κ.Α.Ε. 3512) και υπολογίζεται πριν την έκπτωση.
- Στην Ταχυδρομική συνδρομή του τεύχους Α.Σ.Ε.Π. δεν γίνεται έκπτωση.

Πληροφορίες για δημοσιεύματα που καταχωρίζονται στα Φ.Ε.Κ. στο τηλ.: 210 5279000.

Φωτοαντίγραφα παλαιών Φ.Ε.Κ.: τηλ.: 210 8220885.

Τα φύλλα όλων των τευχών της Εφημερίδας της Κυβερνήσεως διατίθενται δωρεάν σε ηλεκτρονική μορφή από την ιστοσελίδα του Εθνικού Τυπογραφείου (www.et.gr)

Ηλεκτρονική Διεύθυνση: <http://www.et.gr> - e-mail: webmaster.et@et.gr

ΟΙ ΥΠΗΡΕΣΙΕΣ ΕΞΥΠΗΡΕΤΗΣΗΣ ΠΟΛΙΤΩΝ ΛΕΙΤΟΥΡΓΟΥΝ ΚΑΘΗΜΕΡΙΝΑ ΑΠΟ 08:00 ΜΕΧΡΙ 13:30



* 0 4 0 0 2 8 2 0 8 0 9 1 5 0 0 0 8 *

ΑΠΟ ΤΟ ΕΘΝΙΚΟ ΤΥΠΟΓΡΑΦΕΙΟ

ΚΑΠΟΔΙΣΤΡΙΟΥ 34 * ΑΘΗΝΑ 104 32 * ΤΗΛ. 210 52 79 000 * FAX 210 52 21 004