



ΕΦΗΜΕΡΙΔΑ ΤΗΣ ΚΥΒΕΡΝΗΣΕΩΣ ΤΗΣ ΕΛΛΗΝΙΚΗΣ ΔΗΜΟΚΡΑΤΙΑΣ

28 Σεπτεμβρίου 2017

ΤΕΥΧΟΣ ΤΕΤΑΡΤΟ

Αρ. Φύλλου 285

ΠΕΡΙΕΧΟΜΕΝΑ

ΑΠΟΦΑΣΕΙΣ

- 1 Κήρυξη ως αναδασωτέας έκτασης εμβαδού 1.187 τ.μ. που αποτελεί τμήμα της ΚΜ 977 γαιών Καλυθιών, Δημοτικής Ενότητας Καλλιθέας, Δήμου Ρόδου, Π.Ε. Ρόδου.
- 2 Επικύρωση καθορισμού των οριογραμμών τμήματος του ρέματος που βρίσκεται μεταξύ Ο.Τ. 523 και Ο.Τ. 401 στη θέση «Κουμπέ», Δήμου Ρεθύμνου της Π.Ε. Ρεθύμνης.

ΑΠΟΦΑΣΕΙΣ

Αριθμ. 51457

(1)

Κήρυξη ως αναδασωτέας έκτασης εμβαδού 1.187 τ.μ. που αποτελεί τμήμα της ΚΜ 977 γαιών Καλυθιών, Δημοτικής Ενότητας Καλλιθέας, Δήμου Ρόδου, Π.Ε. Ρόδου.

Ο ΣΥΝΤΟΝΙΣΤΗΣ

ΑΠΟΚΕΝΤΡΩΜΕΝΗΣ ΔΙΟΙΚΗΣΗΣ ΑΙΓΑΙΟΥ

Έχοντας υπόψη:

1. Τις διατάξεις των άρθρων 24 παρ. 1 και 117 παρ.3 του Συντάγματος.
2. Τις διατάξεις των άρθρων 37,38 και 41 του ν.998/1979 «Περί προστασίας των Δασών κ.λπ.» όπως ισχύουν.
3. Τις διατάξεις του άρθρου 120 του ν.1892/1990.
4. Τις διατάξεις του άρθρου 1 παρ. 15 του ν.3208/2003 «Περί προστασίας δασικών οικοσυστημάτων κ.τ.λ.».
5. Τις διατάξεις του ν.4280/2014 «Περιβαλλοντική αναβάθμιση κ.λπ. -Ρυθμίσεις δασικής νομοθεσίας κ.λπ.».
6. Τις εγκύκλιες διαταγές του Υπουργείου Γεωργίας: α) 160417/1180/8-7-1980 και β) 182447/3049/24-9-1980.
7. Τις διατάξεις του άρθρου 6 του ν.3200/1955 περί διοικητικής αποκέντρωσης, όπως τροποποιήθηκε και συμπληρώθηκε μεταγενέστερα με το ν.δ.532/1970.
8. Τις διατάξεις των άρθρων 6 και 280 του ν.3852/2010 «Νέα Αρχιτεκτονική της Αυτ/σης και της Αποκεντρωμένης Διοίκησης-Πρόγραμμα Καλλικράτης» και το π.δ. 143/2010 «Οργανισμός της Αποκεντρωμένης Διοίκησης Αιγαίου».
9. Τις διατάξεις των άρθρων 28 και 28Α του ν.4325/2015

(ΦΕΚ Α'47) «Εκδημοκρατισμός της Διοίκησης -Καταπολέμηση Γραφειοκρατίας κ.λπ.», όπως το τελευταίο συμπληρώθηκε με το άρθρο 24 του ν.4368/2016 (ΦΕΚ Α' 21) «Μέτρα για την επιτάχυνση του κυβερνητικού έργου και άλλες διατάξεις».

10. Την αριθ. 14192/15-05-2017 (ΦΕΚ 250/Υ.Ο.Δ.Δ./26-5-2017) απόφαση του Υπουργού Εσωτερικών περί διορισμού του Νικόλαου Θεοδωρίδη ως Συντονιστή της Αποκεντρωμένης Διοίκησης Αιγαίου.

11. Τις αριθ. πρωτ. 59818/24-8-2016 και αριθ. πρωτ 33079/7-6-2017 εκθέσεις αυτοψίας-φωτοερμηνείας και εισηγήσεις των δασολόγων της υπηρεσίας Παπαδόπουλου Κωνσταντίνου και Πλιάκου Εμμανουήλ αντίστοιχα.

12. Την αριθ. πρωτ. 48910 / 11-8-2017 εισήγηση της Δ/νσης Δασών Δωδ/νήσου για κήρυξη της εν λόγω έκτασης ως αναδασωτέας, διότι καταστράφηκε λόγω παράνομης εκχέρωσης, αποφασίζουμε:

Κηρύσσουμε ως αναδασωτέα, με σκοπό την προστασία των εδαφών, του δασικού περιβάλλοντος και την αποκατάσταση της βλάστησης, με φυσική αναγέννηση ή τεχνητή αναδάσωση, για να αποκλεισθεί η χρήση του για κάθε άλλο σκοπό, το δάσος που καταστράφηκε λόγω παράνομης εκχέρωσης, εμβαδού 1.187 τ.μ., με στοιχεία (1,2,3,4,5,6,1) όπως απεικονίζεται στο τοπογραφικό διάγραμμα το οποίο θεωρήθηκε και συνοδεύει την παρούσα, η οποία αποτελεί τμήμα της ΚΜ 977 γαιών Καλυθιών, Δημοτικής Ενότητας Καλλιθέας, Δήμου Ρόδου, Π.Ε. Ρόδου, και έχει όρια ως εξής:

Ανατολικά : Δάσος Τραχείας Πεύκης

Δυτικά : Αγρός και δασική έκταση με αείφυλλα πλατύφυλλα

Βόρεια : Δάσος τραχείας Πεύκης

Νότια : Αγροί

Με την απόφαση αυτή δεν προκαλείται δαπάνη σε βάρος του κρατικού προϋπολογισμού.

Η απόφαση αυτή να δημοσιευθεί στην Εφημερίδα της Κυβερνήσεως.

Ρόδος, 23 Αυγούστου 2017


Ο Συντονιστής Αποκεντρωμένης Διοίκησης

ΝΙΚΟΛΑΟΣ ΘΕΟΔΩΡΙΔΗΣ

ΤΟΠΟΓΡΑΦΙΚΟ ΔΙΑΓΡΑΜΜΑ ΚΗΡΥΞΗΣ ΑΝΑΔΑΣΩΤΕΑΣ ΕΚΤΑΣΗΣ

Τμήμα της ΚΜ 977 γαιών Καλυθίων, Δήμου Ρόδου, εμβαδού 1.187 τ.μ

Ανήκει στην αρ. πρωτ. 51457 / 23-8-2017 Απόφαση Κήρυξης Αναδασωτέας έκτασης.

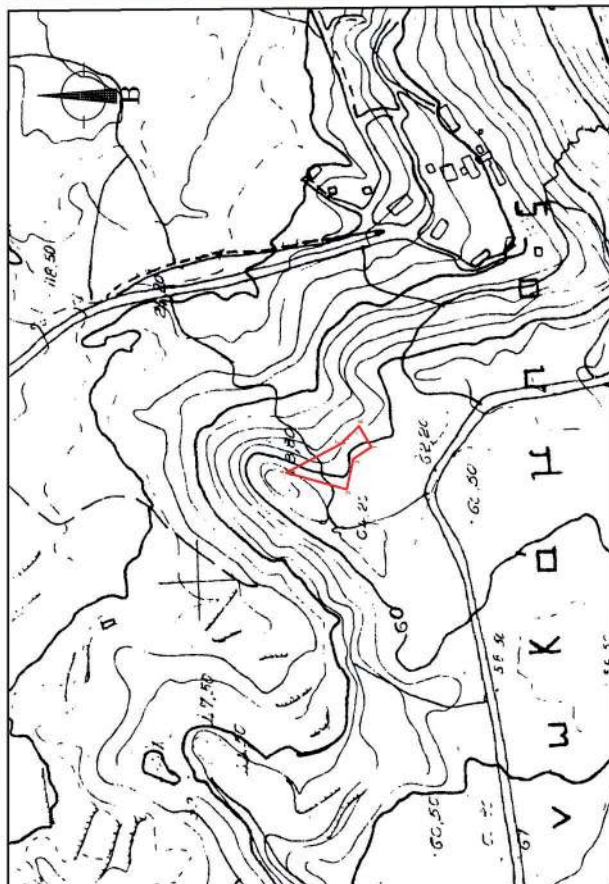Απόσπασμα Χάρτη Γ.Υ.Σ 8819-6
κλίμακα 1:5000Ανάπτυγμα έκτασης σε Ο/Φ 2007-09
κλίμακα 1:2000**Πίνακας Συντεταγμένων**

X=877143.0799 Y=4028102.2054
 X=877130.4440 Y=4028056.4641
 X=877153.4845 Y=4028051.5584
 X=877162.5368 Y=4028037.6615
 X=877178.4500 Y=4028047.0800
 X=877164.7900 Y=4028060.8600

ΕΘΝΙΚΟ ΤΥΠΟΓΡΑΦΕΙΟ
 Για τεχνικούς λόγους στο σχεδιάγραμμα,
 από το ηλεκτρονικό αρχείο, έγινε
 σμίκρυνση κατά ποσοστό **87%**

ΘΕΩΡΗΘΗΚΕ
 ΡΟΔΟΣ 23-8-2017
 Ο ΣΥΝΤΟΝΙΣΤΗΣ
 ΑΠΟΚΕΝΤΡΩΜΕΝΗΣ ΔΙΟΙΚΗΣΗΣ ΑΙΓΑΙΟΥ

ΘΕΩΡΗΘΗΚΕ
 ΡΟΔΟΣ 11-8-2017
 Η ΔΙΗΤΡΙΑ ΔΑΣΩΝ ΔΩΔ/ΣΟΥ κ.α.α

ΝΙΚΟΛΑΟΣ ΘΕΟΔΩΡΙΔΗΣ

ΤΣΑΜΠΙΚΑ ΚΙΩΤΟΥ
ΔΑΣΟΠΟΝΟΣ ΜΕ ΒΑΘΜΟ Α

ΡΟΔΟΣ, 11-8-2017
 Ο ΣΥΝΤΑΞΑΣ

ΕΜΜΑΝΟΥΗΛ ΠΛΙΑΚΟΣ
ΔΑΣΟΛΟΓΟΣ

Αριθμ. οικ. 3084

(2)

Επικύρωση καθορισμού των οριογραμμών τμήματος του ρέματος που βρίσκεται μεταξύ Ο.Τ. 523 και Ο.Τ. 401 στη θέση «Κουμπέ», Δήμου Ρεθύμνου της Π.Ε. Ρεθύμνης.

Η ΣΥΝΤΟΝΙΣΤΡΙΑ

ΑΠΟΚΕΝΤΡΩΜΕΝΗΣ ΔΙΟΙΚΗΣΗΣ ΚΡΗΤΗΣ

Έχοντας υπόψη:

1. Το ν.3852/2010 «Νέα Αρχιτεκτονική της Διοίκησης και της Αποκεντρωμένης Διοίκησης-Πρόγραμμα Καλλικράτης».

2. Το νόμο 4258/2014 (ΦΕΚ 94/Α/14-04-2014) «Διαδικασία Οριοθέτησης και ρυθμίσεις θεμάτων για τα υδατορέματα - ρυθμίσεις Πολεοδομικής νομοθεσίας και άλλες διατάξεις».

3. Το ν. 2853/16-7-1922 περί υδραυλικών εν γένει έργων και αστυνομεύσεων των δημόσιων υδάτων όπως αυτές τροποποιήθηκαν με τις αντίστοιχες του ν.δ/τος 10/29-12-1923 και κωδικοποιήθηκαν από τις διατάξεις του π.δ/τος 18/21-3-1924 (ΦΕΚ 61/Α/1924).

4. Η με αρ. Δ17γ/06/157/Φ.Ν.439.3/2006 απόφαση Υ.Π.Ε.ΧΩ.Δ.Ε. «Περιεχόμενο των τεχνικών εκθέσεων της παρ. 3α του άρθρου 6, των προκαταρκτικών μελετών του άρθρου 6 και των τεχνικών εκθέσεων της παραγ. 4α του άρθρου 7 του ν. 3316/2005» (ΦΕΚ 1611/Β/02-11-2006).

5. Το π.δ. 136/2010 (ΦΕΚ 229/Α/27-12-2010) «Οργανισμός της Αποκεντρωμένης Διοίκησης Κρήτης».

6. Το άρθρο 56 του ν.4257/14-04-2014 (ΦΕΚ 93/Α/2014) «Επείγουσες ρυθμίσεις αρμοδιότητας Υπουργείου Εσωτερικών».

7. Τη με αριθ. 4/06-02-2015 πράξη Υπουργικού Συμβουλίου «Αποδοχή παραιτήσεων των Γενικών Γραμματέων των Αποκεντρωμένων Διοικήσεων της Χώρας». (ΦΕΚ 24/Α/2015).

8. Το ν. 4325/2015 (ΦΕΚ 47/Α/11-5-2015) «Εκδημοκρατισμός της Διοίκησης - Καταπολέμηση Γραφειοκρατίας και Ηλεκτρονική Διακυβέρνηση. Αποκατάσταση αδικιών και άλλες διατάξεις» και συγκεκριμένα το Άρθρο 28 παραγρ.1 αυτού, με την οποία καταργείται η διάταξη της παρ. 2 του άρθρου 6 του ν.3852/2010 (Α' 87) και σε κάθε Αποκεντρωμένη Διοίκηση συνιστάται θέση προϊσταμένου, που φέρει τον τίτλο «Συντονιστής Αποκεντρωμένης Διοίκησης», και το άρθρο 28Α όπως αυτό προστέθηκε με το Άρθρο 24 του ν.4368/2016 (ΦΕΚ 21/Α/21-2-2016).

9. Τη με αριθμ. 14026/2017 (ΦΕΚ 250/Υ.Ο.Δ.Δ./26-5-2017) υπουργική απόφαση «Διορισμός της Μαρίας Κοζυράκη του Εμμανουήλ ως Συντονίστριας της Αποκεντρωμένης Διοίκησης Κρήτης».

10. Το με αρ. πρωτ. 152568/12-08-2016 έγγραφο του Τμήματος Δομών Περιβάλλοντος, της Διεύθυνσης Τεχνικών Έργων Περιφέρειας Κρήτης με αίτημα καθορισμού οριογραμμών μετά τον έλεγχο και την θεώρηση του Φακέλου Οριοθέτησης τμήματος του ρέματος που βρίσκεται μεταξύ Ο.Τ. 523 και Ο.Τ. 401 στη θέση «Κουμπέ», Δήμου Ρεθύμνου της Π.Ε. Ρεθύμνης.

11. Το με αρ. πρωτ. 2935/01-11-2016 έγγραφο της Δι-

εύθυνσης Π.Ε.ΧΩ.Σ., Αποκεντρωμένης Διοίκησης Κρήτης με θέμα: «Διαβίβαση μελέτης, που αφορά τον καθορισμό οριογραμμών τμήματος ρέματος, που βρίσκεται μεταξύ Ο.Τ. 523 και Ο.Τ. 401 στη θέση «Κουμπέ», Δήμου Ρεθύμνου της Π.Ε. Ρεθύμνης».

12. Τη με αρ. πρωτ. 1994/28-11-2016 θετική γνωμοδότηση της Υπηρεσίας Νεωτέρων Μνημείων και Τεχνικών Έργων Κρήτης.

13. Τη με αρ. πρωτ. 411308/13-12-2016 θετική γνωμοδότηση της Εφορείας Αρχαιοτήτων Ρεθύμνου.

14. Τη με αρ. πρωτ. 77794/14-12-2016 θετική γνωμοδότηση της Διεύθυνσης Υδάτων Αποκεντρωμένης Διοίκησης Κρήτης.

15. Τη με αρ. 304/2017 απόφαση του Δημοτικού Συμβουλίου Ρεθύμνης, Νομού Ρεθύμνης, με την οποία γνωμοδοτεί θετικά για την οριοθέτηση του παραπάνω τμήματος ρέματος.

16. Το γεγονός ότι από τις κανονιστικές διατάξεις της παρούσας απόφασης δεν προκαλείται δαπάνη σε βάρος του κρατικού προϋπολογισμού και του οικείου ΟΤΑ, αποφασίζουμε:

Επικυρώνουμε τις οριογραμμές σε τμήμα του ρέματος μήκους 172 m περίπου, μεταξύ Ο.Τ. 523 και Ο.Τ. 401 στη θέση «Κουμπέ», Δήμου Ρεθύμνου της Π.Ε. Ρεθύμνης, όπως αυτές αποτυπώνονται στο σχέδιο με ημερομηνία Οκτώβριος 2015 (Οριζοντιογραφία), που συντάξε η διπλ. Αγρονόμος Τοπογράφος Μηχανικός Γαληνού Ραλλού.

Ο καθορισμός των οριογραμμών στηρίχτηκε στην υδραυλική μελέτη του Δρ. Σπύρου Μίχα, πολιτικού μηχανικού, της ίδιας ομάδας μελετητών μηχανικών.

Τα δεδομένα για τους υδραυλικούς υπολογισμούς της μελέτης θεωρήθηκαν από τη Διεύθυνση Τεχνικών Έργων Περιφέρειας Κρήτης.

Οι οριογραμμές αυτές του παραπάνω ρέματος υλοποιούνται από τις πολυγωνικές γραμμές που ορίζουν τα σημεία: K3(X= 541298,375, Ψ=3913009, 829, ΕΓΣΑ 87), K4,..., K14 (X= 541290,675, Ψ=391317 6, 671, ΕΓΣΑ 87) για την αριστερή οριογραμμή, και τα σημεία K2 (X= 541306,611, Ψ=3913009,290, ΕΓΣΑ 87), K1, K22, K21..., K15 (X= 541294,076, Ψ=3913177,661, ΕΓΣΑ 87) για τη δεξιά οριογραμμή.

Τα παραπάνω σημεία είναι αποτυπωμένα στο προαναφερόμενο σχέδιο Οριζοντιογραφίας και περιέχονται σε αυτό με τις συντεταγμένες τους. (Σύστημα συντεταγμένων είναι το ΕΓΣΑ 87).

Η ισχύς της παρούσας αρχίζει από τη δημοσίευσή της στην Εφημερίδα της Κυβερνήσεως.


Η απόφαση αυτή μαζί με το συνημμένο τοπογραφικό διάγραμμα να δημοσιευθούν στην Εφημερίδα της Κυβερνήσεως.



Ηράκλειο, 20 Σεπτεμβρίου 2017

Ο Συντονιστής Αποκεντρωμένης Διοίκησης

ΜΑΡΙΑ ΚΟΖΥΡΑΚΗ

ΕΘΝΙΚΟ ΤΥΠΟΓΡΑΦΕΙΟ
 Για τεχνικούς λόγους στο σχεδιάγραμμα,
 από το ηλεκτρονικό αρχείο, έγινε
 σμίκρυνση κατά ποσοστό **38%**

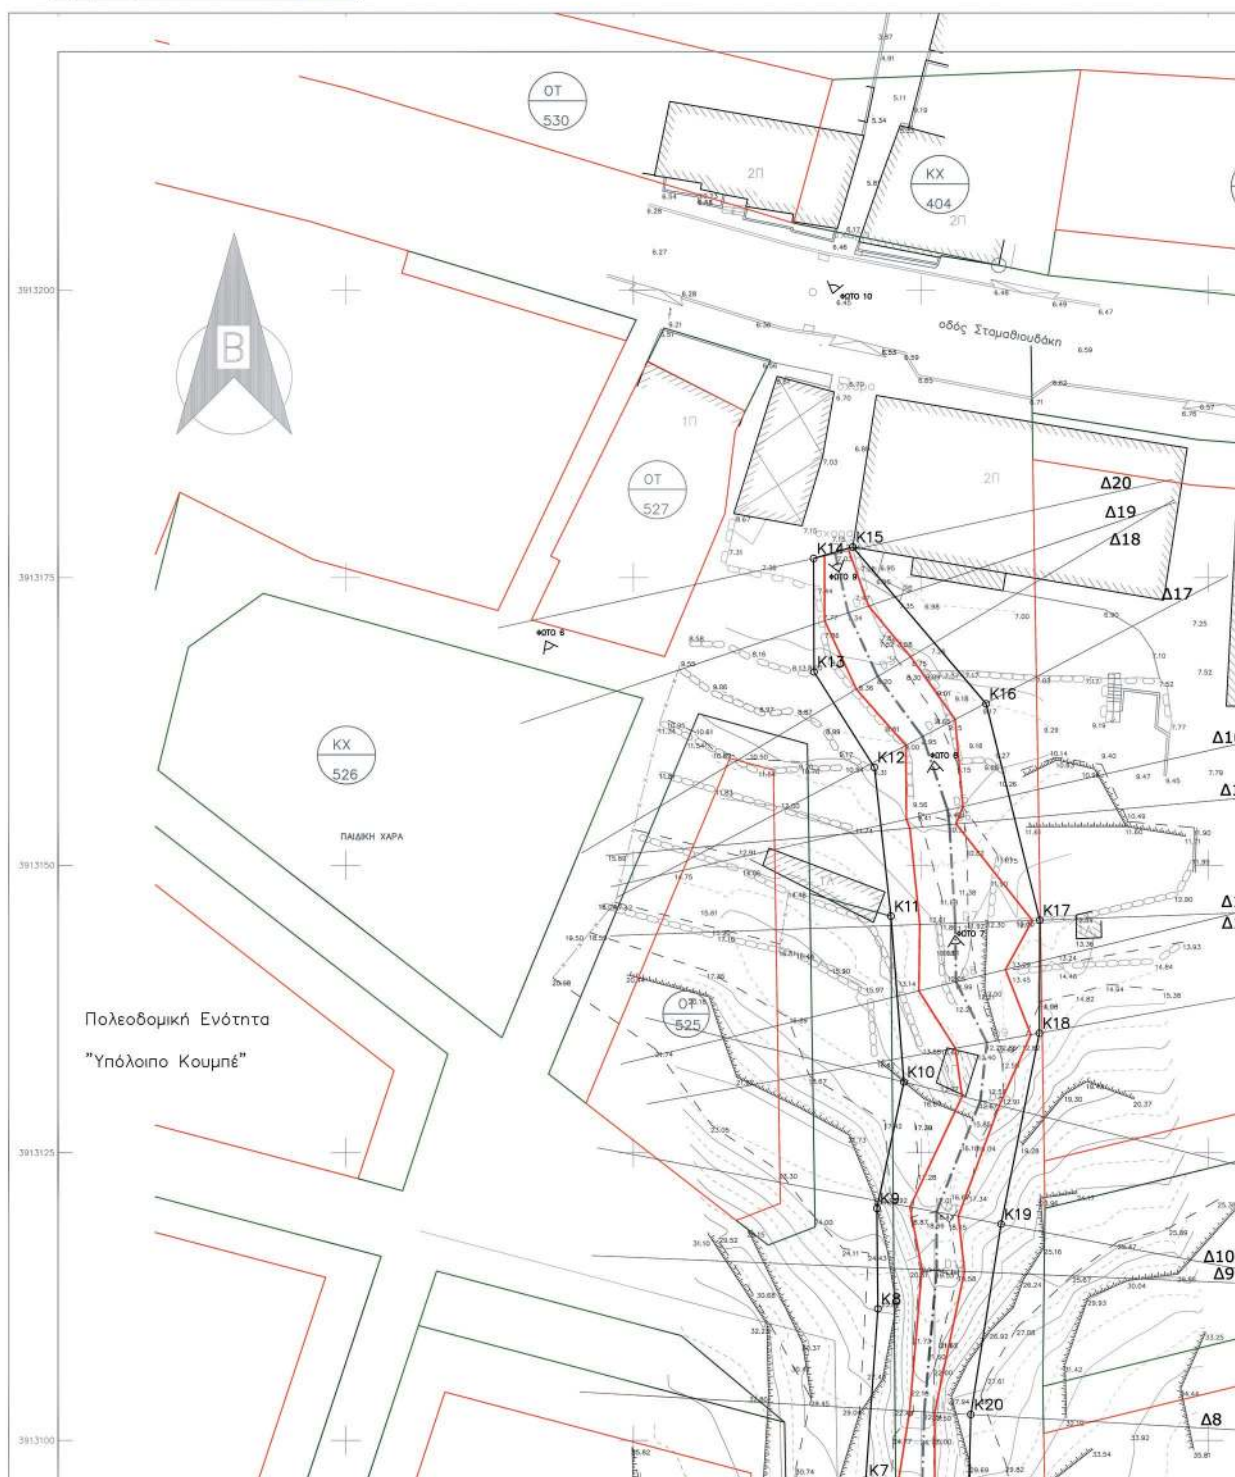


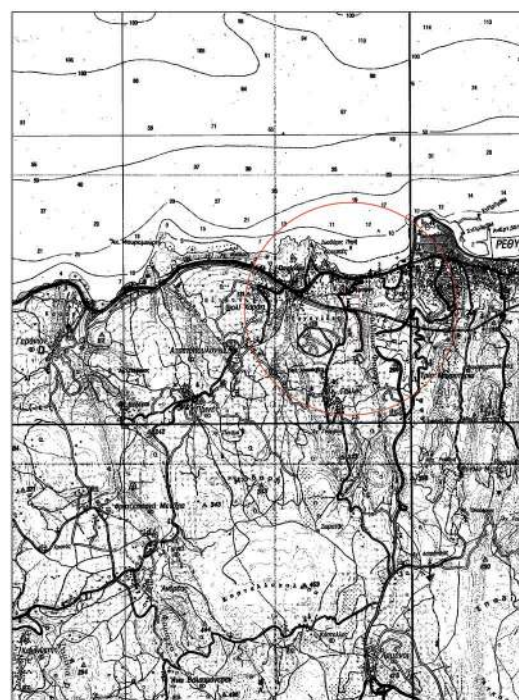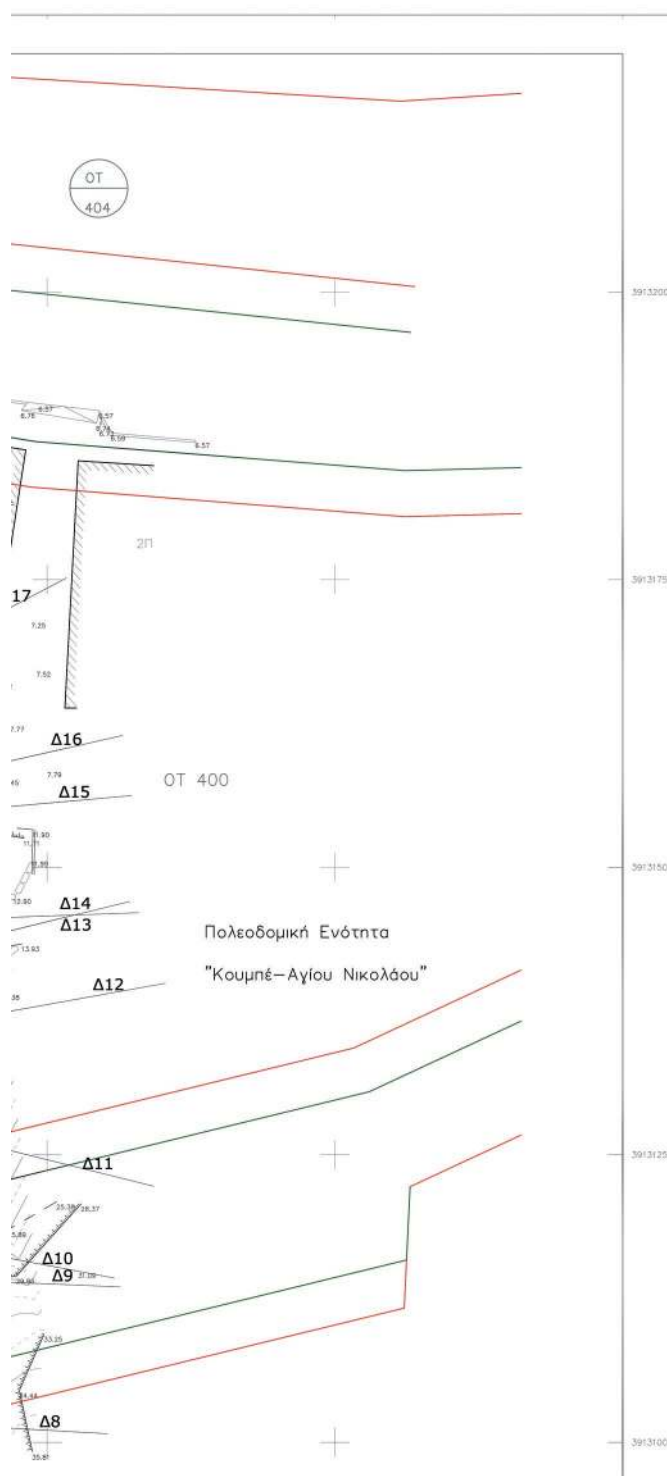


Χάρτης Γ.Υ.Σ. σε κλίμακα 1:50.000 (Ρεθύμνου)

ΥΠΟΜΝΗΜΑ ΣΥΜΒΟΛΩΝ

- Αξονας ρέματος
- Ρυμοτομική γραμμή
- Οικοδομική Γραμμή
- Γραμμή οριοθέτησης Ρέματος
- Γραμμή πλημμύρας σχεδιασμού
- Κόρυς ισοϋψής
- Βοηθητική ισοϋψής
- Δευτερεύουσα ισοϋψής
- Κτίσμα
- Σκάλα
- Μανδράτοχος
- Ξεολιθία
- Συρματόπλεγμα
- Δρόμος
- Κράσπεδο
- Φράξι πρηνούς
- Πόδι πρηνούς
- Κολόνα ΔΕΗ

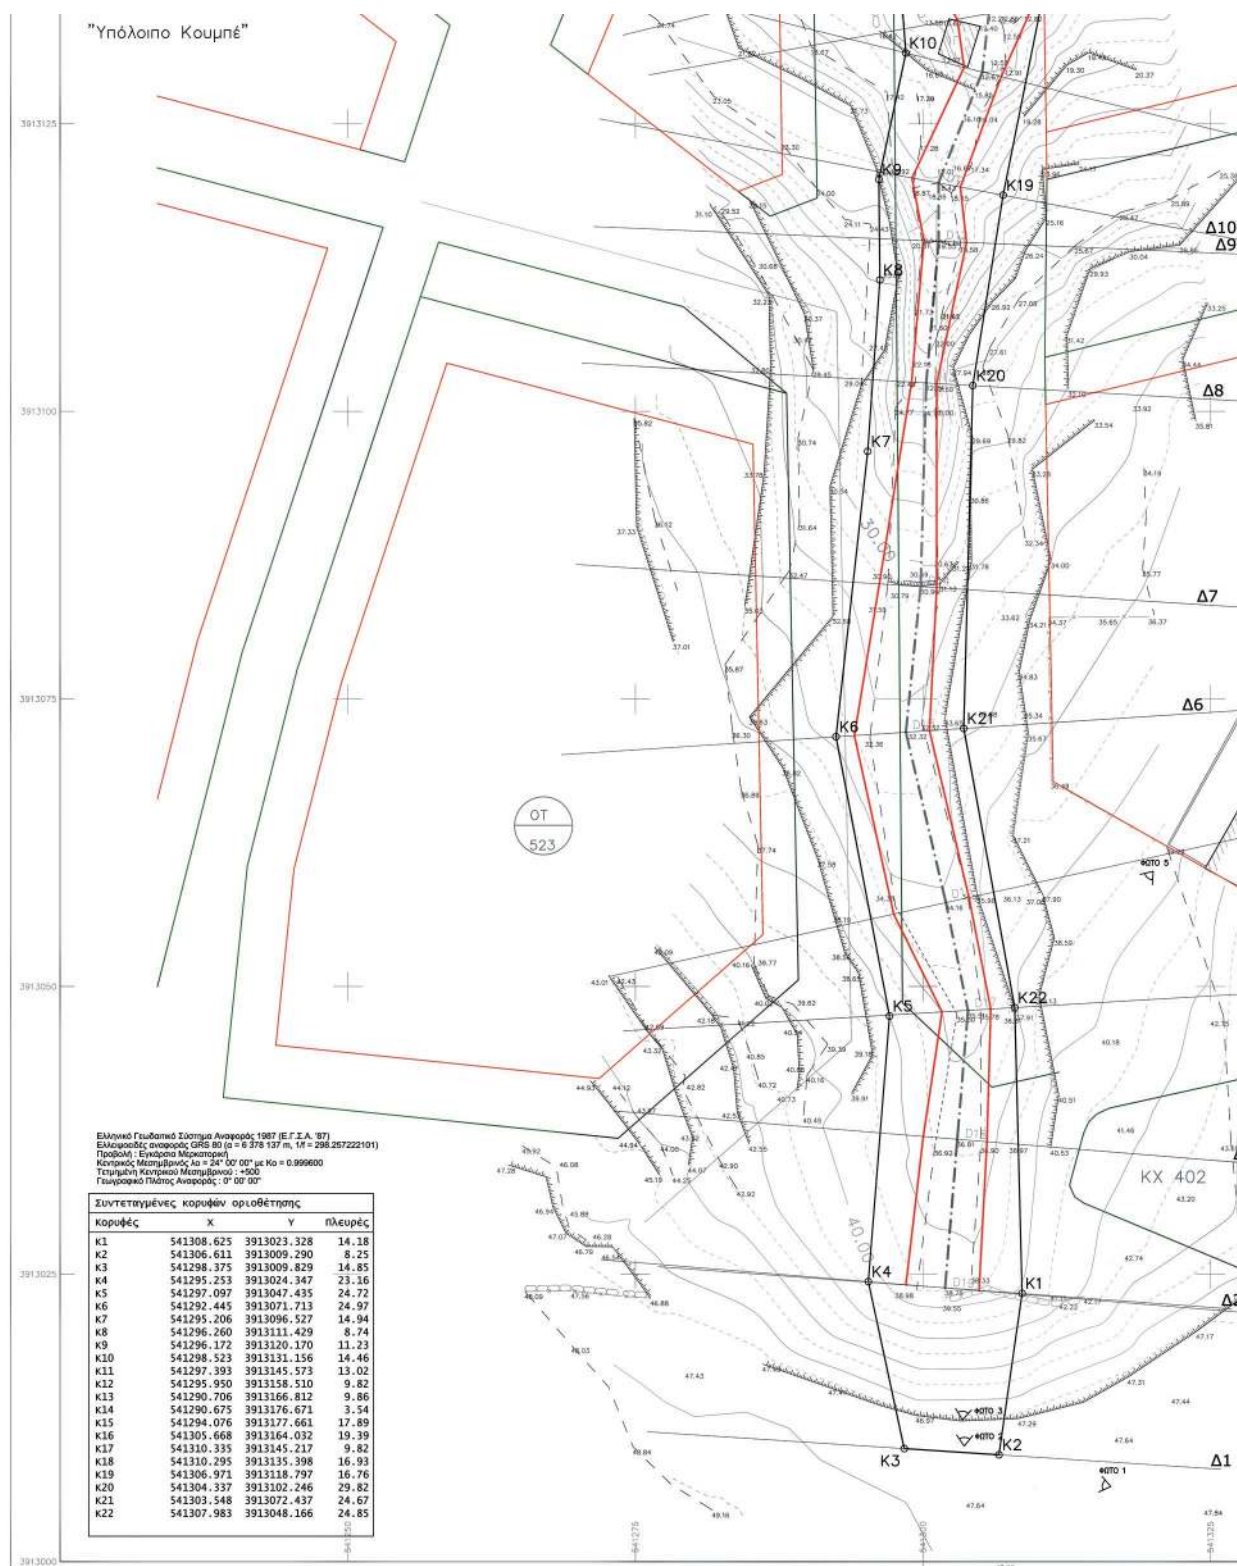

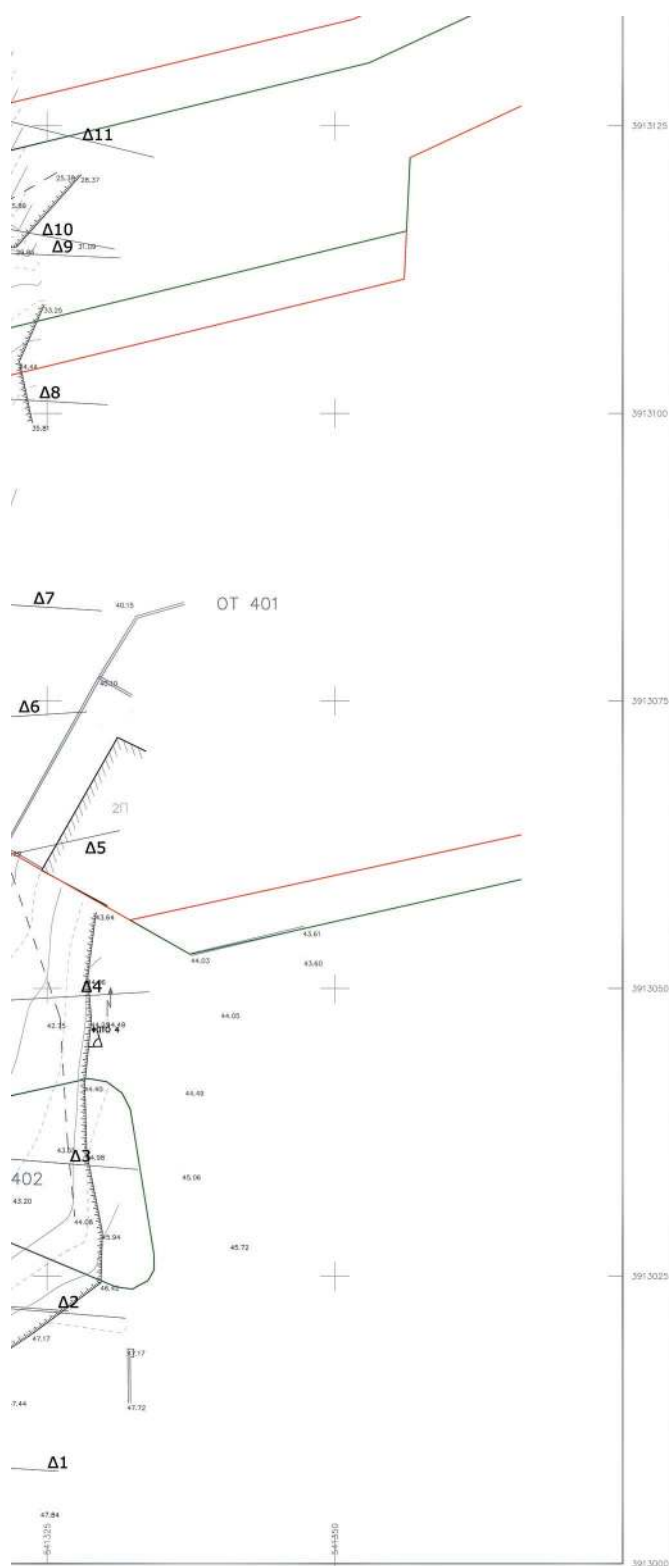

- 1/1 Κλίμα
 Σκάλα
 Μανδράτοχος
 Ξερολήδη
 Συρματοπλέγμα
 Δρόμος
 Κράσπεδο
 Φρύδι πρηνούς
 Πάδι πρηνούς
 Κολόνα ΔΕΗ

ΕΛΛΗΝΙΚΗ ΔΗΜΟΚΡΑΤΙΑ
ΠΕΡΙΦΕΡΕΙΑΚΗ ΕΝΟΤΗΤΑ ΡΕΘΥΜΝΗΣ
ΔΗΜΟΣ ΡΕΘΥΜΝΟΥ

ΜΕΛΕΤΗ :

ΑΠΟΤΥΠΩΣΗ ΚΑΙ ΜΕΛΕΤΗ ΟΡΙΟΘΕΤΗΣΗΣ ΥΔΑΤΟΡΕΜΑΤΟΣ
ΜΕΤΑΞΥ Ο.Τ.523 ΚΑΙ Ο.Τ.401
ΣΤΗΝ ΠΕΡΙΟΧΗ ΚΟΥΜΠΕ ΔΗΜΟΥ ΡΕΘΥΜΝΟΥ

ΟΡΙΖΟΝΤΙΟΓΡΑΦΙΑ

ΜΕΛΕΤΗΤΗΣ:

ΓΑΛΗΝΟΥ ΡΑΛΛΟΥ
ΔΙΠΛ. ΑΓΡ. ΤΟΠΟΓΡΑΦΟΣ ΜΗΧΑΝΙΚΟΣ

ΣΥΜΒΟΥΛΟΣ ΜΕΛΕΤΗΣ:
ΛΑΜΠΡΙΝΟΣ ΣΤΥΛΙΑΝΟΣ
ΠΟΛΙΤΙΚΟΣ ΜΗΧΑΝΙΚΟΣ-ΥΔΡΟΛΟΓΟΣ ΜΣ

ΑΡ. ΣΧΕΔΙΟΥ:

0.1

ΚΑΙΜΑΚΑ
1:250

ΗΜΕΡΟΜΗΝΙΑ :
ΟΚΤΩΒΡΙΟΣ 2015

ΘΕΩΡΗΣΗ



ΕΘΝΙΚΟ ΤΥΠΟΓΡΑΦΕΙΟ

Την ευθύνη για την εκτύπωση, διαχείριση και κυκλοφορία των φύλλων της Εφημερίδας της Κυβερνήσεως, (ΦΕΚ) στην έντυπη και ηλεκτρονική έκδοση, έχει το **Εθνικό Τυπογραφείο** το οποίο αποτελεί δημόσια υπηρεσία η οποία υπάγεται στο Υπουργείο Διοικητικής Ανασυγκρότησης. Το Εθνικό Τυπογραφείο έχει επίσης την ευθύνη για την κάλυψη των εκτυπωτικών αναγκών του Δημοσίου. (ν. 3469/2006, Α' 131).

ΥΠΗΡΕΣΙΕΣ ΠΟΥ ΠΑΡΕΧΕΙ ΤΟ ΕΘΝΙΚΟ ΤΥΠΟΓΡΑΦΕΙΟ

1. ΦΥΛΛΟ ΤΗΣ ΕΦΗΜΕΡΙΔΑΣ ΤΗΣ ΚΥΒΕΡΝΗΣΕΩΣ (ΦΕΚ)

Η ηλεκτρονική μορφή των ΦΕΚ διατίθεται δωρεάν από την ιστοσελίδα www.et.gr. Για τα ΦΕΚ που δεν έχουν ψηφιοποιηθεί και καταχωρισθεί στην πιο πάνω ιστοσελίδα δίνεται η δυνατότητα δωρεάν αποστολής με ηλεκτρονικό ταχυδρομείο, μετά από αίτηση που υποβάλλεται ηλεκτρονικά με τη συμπλήρωση ειδικής φόρμας.

Η έντυπη μορφή των ΦΕΚ διατίθεται για μεμονωμένα φύλλα με το ανάλογο κόστος από το τμήμα Πωλήσεων απευθείας ή με ταχυδρομική αποστολή μέσω αίτησης παραγγελίας στα ΚΕΠ, ενώ για ετήσια συνδρομή από το τμήμα Συνδρομητών. Το κόστος για ασπρόμαυρο ΦΕΚ από 1 έως 16 σελίδες είναι 1€, προσαυξανόμενο κατά 0,20€ για κάθε επιπλέον οκτασέλιδο ή μέρος αυτού. Το κόστος για έγχρωμο ΦΕΚ είναι 1,50€ από 1 έως 16 σελίδες, προσαυξανόμενο κατά 0,30€ για κάθε επιπλέον οκτασέλιδο ή μέρος αυτού.

Τρόπος αποστολής κειμένων προς δημοσίευση

- Τα κείμενα για δημοσίευση στο ΦΕΚ, από όλες τις δημόσιες υπηρεσίες και τους φορείς του δημόσιου τομέα, **αποστέλλονται στην διεύθυνση webmaster.et@et.gr** με χρήση προηγμένης ψηφιακής υπογραφής και χρονοσήμανσης.
- Οι περιλήψεις Διακηρύξεων Δημοσίων Συμβάσεων, αποστέλλονται στην ηλεκτρονική διεύθυνση dds@et.gr με τη χρήση **απλού** ηλεκτρονικού ταχυδρομείου.
- Κατ' εξαίρεση, πολίτες οι οποίοι δεν έχουν αποκτήσει προηγμένη ηλεκτρονική υπογραφή, μπορούν να αποστέλλουν ταχυδρομικά ή να καταθέτουν με εκπρόσωπό τους κείμενα προς δημοσίευση αποτυπωμένα σε χαρτί, στο Τμήμα Παραλαβής Δημοσιευτέας Ύλης.

Πληροφορίες σχετικά με την αποστολή/κατάθεση εγγράφων προς δημοσίευση, την πώληση των τευχών και τους ισχύοντες τιμοκαταλόγους για όλες τις υπηρεσίες θα βρείτε στην ιστοσελίδα μας και στη διαδρομή Εξυπηρέτηση κοινού - τμήμα πωλήσεων ή συνδρομητών. Επίσης στην ιστοσελίδα μπορείτε να αναζητήσετε πληροφορίες σχετικά με την πορεία δημοσίευσης των εγγράφων, εφόσον γνωρίζετε τον Κωδικό Αριθμό Δημοσιεύματος (ΚΑΔ). Τον ΚΑΔ εκδίδει το Εθνικό Τυπογραφείο για όλα τα κείμενα που πληρούν τις προϋποθέσεις δημοσίευσης.

2. ΚΑΛΥΨΗ ΕΚΤΥΠΩΤΙΚΩΝ ΑΝΑΓΚΩΝ του Δημοσίου και των φορέων του

Το Εθνικό Τυπογραφείο μετά από αίτημα φορέα του Δημοσίου αναλαμβάνει να σχεδιάσει και να εκτυπώσει κάρτες, βιβλία, αφίσες, μπλοκ, μηχανογραφικά έντυπα, φακέλους, φακέλους αλληλογραφίας, κ.ά. Επίσης σχεδιάζει και κατασκευάζει σφραγίδες.

ΕΠΙΚΟΙΝΩΝΙΑ ΜΕ ΤΟ ΕΘΝΙΚΟ ΤΥΠΟΓΡΑΦΕΙΟ

Ταχυδρομική Διεύθυνση: Καποδιστρίου 34, τ.κ. 10432, Αθήνα

ΤΗΛΕΦΩΝΙΚΟ ΚΕΝΤΡΟ: 210 5279000 - fax: 210 5279054

ΤΜΗΜΑΤΑ ΕΞΥΠΗΡΕΤΗΣΗΣ ΚΟΙΝΟΥ

Πωλήσεων: (Ισόγειο, τηλ. 210 5279178 - 180)

Συνδρομητών: (Ημιόροφος, τηλ. 210 5279136)

Πληροφοριών: (Ισόγειο, Γρ. 3 και τηλεφ. κέντρο 210 5279000)

Παραλαβής Δημ. Ύλης: (Ισόγειο, τηλ. 210 5279167, 210 5279139)

Ωράριο για το κοινό: Δευτέρα ως Παρασκευή: 8:00 - 13:30

Ιστοσελίδα: www.et.gr

Πληροφορίες σχετικά με την λειτουργία της ιστοσελίδας: helpdesk.et@et.gr

Αποστολή ψηφιακά υπογεγραμμένων εγγράφων προς δημοσίευση στο ΦΕΚ: webmaster.et@et.gr

Πληροφορίες για γενικό πρωτόκολλο και αλληλογραφία: grammateia@et.gr

