



04002861204020012



2451

ΕΦΗΜΕΡΙΣ ΤΗΣ ΚΥΒΕΡΝΗΣΕΩΣ

ΤΗΣ ΕΛΛΗΝΙΚΗΣ ΔΗΜΟΚΡΑΤΙΑΣ

ΤΕΥΧΟΣ ΤΕΤΑΡΤΟ

Αρ. Φύλλου 286

12 Απριλίου 2002

ΠΕΡΙΕΧΟΜΕΝΑ

ΑΠΟΦΑΣΕΙΣ

- Τροποποίηση της υπ' αριθμ. 35462/7928/1998 απόφασης του Γενικού Γραμματέα του Υπουργείου Περιβάλλοντος, Χωροταξίας και Δημοσίων Έργων «Καθορισμός ειδικών και συμπληρωματικών όρων και περιορισμών δόμησης του θερινού κινηματογράφου «ΣΙΝΕ ΨΥΧΙΚΟ», που βρίσκεται εντός του ρυμοτομικού σχεδίου του δήμου Ν. Ψυχικού (Ν. Αττικής)» (Δ' 53)» 1
- Αλλαγή χρήσης 400 τ.μ. από το 716 χέρσο Δ.Δ. Αμπελιών Ν. Πέλλας σε χώρο για Εγκαταστάσεις για αγροτικών - κτηνοτροφικών εκμεταλλεύσεων 2

ΑΠΟΦΑΣΕΙΣ

- Αριθ. 48559/1659 (1)
Τροποποίηση της υπ' αριθμ. 35462/7928/1998 απόφασης του Γενικού Γραμματέα του Υπουργείου Περιβάλλοντος, Χωροταξίας και Δημοσίων Έργων «Καθορισμός ειδικών και συμπληρωματικών όρων και περιορισμών δόμησης του θερινού κινηματογράφου «ΣΙΝΕ ΨΥΧΙΚΟ», που βρίσκεται εντός του ρυμοτομικού σχεδίου του δήμου Ν. Ψυχικού (Ν. Αττικής)» (Δ' 53)».

Η ΥΠΟΥΡΓΟΣ ΠΕΡΙΒΑΛΛΟΝΤΟΣ, ΧΩΡΟΤΑΞΙΑΣ ΚΑΙ ΔΗΜΟΣΙΩΝ ΕΡΓΩΝ

Έχοντας υπόψη :

1. Τις διατάξεις της παρ. 2 του άρθρου 110 του Κώδικα Βασικής Πολεοδομικής Νομοθεσίας (άρθρο μόνο του κωδικοποιημένου Π.Δ/τος της από 14.7.1999 - Δ' 580), όπως αντικαταστάθηκε με την παρ. 2 του άρθρου 3 του Ν. 2831/2000 «Τροποποίηση των διατάξεων του Ν. 1577/1985 «Γενικός Οικοδομικός Κανονισμός» και άλλες πολεοδομικές διατάξεις» (Α' 140).

2. Τις διατάξεις του άρθρου 29Α του Ν. 1558/1985 «Κυβέρνηση και Κυβερνητικά Όργανα» (Α' 137) που προστέθηκε με το άρθρο 27 του Ν. 2081/1992 (Α' 154) και τροποποιήθηκε με την παραγρ. 2α του άρθρου 1 του Ν. 2469/1997 (Α' 38).

3. Την Υ6/31.10.2001 απόφαση του Πρωθυπουργού και

της Υπουργού Περιβάλλοντος Χωροταξίας και Δημοσίων Έργων «Ανάθεση αρμοδιοτήτων Υπουργού Περιβάλλοντος Χωροταξίας και Δημοσίων Έργων στους Υφυπουργούς Περιβάλλοντος Χωροταξίας και Δημοσίων Έργων» (Β' 1484).

4. Τις διατάξεις της παρ. Β του άρθρου 1 του π.δ/τος 28/28.1.1993 «Καθορισμός αρμοδιοτήτων που διατηρούνται από τον Υπουργό και τις Περιφερειακές Υπηρεσίες διανομαρχιακού επιπέδου του Υπουργείου Περιβάλλοντος, Χωροταξίας και Δημοσίων Έργων» (Α' 9).

5. Την από 3.10.2001 αιτιολογική έκθεση της Διεύθυνσης Πολεοδομικού Σχεδιασμού - Τμήμα Παραδοσιακών Οικισμών.

6. Την από 19.10.2001 σύμφωνη γνώμη της φερόμενης ως ιδιοκτήτριας εταιρίας «ΑΝΤΗΝΩΡ Α.Τ.Ε.».

7. Το γεγονός ότι από τις κανονιστικές διατάξεις αυτής της απόφασης δεν προκαλείται δαπάνη σε βάρος του κρατικού προϋπολογισμού και του προϋπολογισμού του οικείου Ο.Τ.Α. ,Αποφασίζουμε:

Α. Τροποποιείται και συμπληρώνεται η υπ' αριθμ. 35462/7928/1998 απόφαση του Γενικού Γραμματέα του Υπουργείου Περιβάλλοντος, Χωροταξίας και Δημοσίων Έργων «Καθορισμός ειδικών και συμπληρωματικών όρων και περιορισμών δόμησης του θερινού κινηματογράφου «ΣΙΝΕ ΨΥΧΙΚΟ», που βρίσκεται εντός του ρυμοτομικού σχεδίου του Δήμου Ν. Ψυχικού (Ν. Αττικής)» (Δ' 53), όπως παρακάτω :

1. Η περίπτωση α της παραγράφου 1 αντικαθίσταται ως εξής:

«α. Επιτρέπεται η ανακατασκευή της οθόνης και του χώρου προβολής, ο εκσυγχρονισμός των εγκαταστάσεων αυτού, όπως φαίνεται στο διάγραμμα «κάτοψη ισογείου κινηματογράφου» σε κλίμακα 1:50 και η κατασκευή τεσσάρων (4) υπογείων ορόφων κάτω από αυτόν για τη δημιουργία χώρων στάθμευσης και βοηθητικές εγκαταστάσεις με υπερύψωση του δαπέδου του θερινού κινηματογράφου», που δεν θα υπερβαίνει τα 0,60 και όπως φαίνεται σημειωμένη στο σχέδιο (διάγραμμα κάλυψης) που συνοδεύει την παρούσα.

2. Η περίπτωση β της παραγράφου 1 αντικαθίσταται ως εξής:

«β. Επιτρέπεται η ανακαίνιση και διαμόρφωση του μονόδροτρου στον περίβολο του κινηματογράφου με αντίστοιχη υποχώρηση αυτού στην εγκεκριμένη οικοδομική

γραμμή επί της οδού Παρίση και διαμόρφωση της πρασίας με νησίδες πρασίνου, όπως φαίνεται στο ίδιο ως άνω διάγραμμα της παραγράφου α».

3. Η περίπτωση γ της ίδιας παραγράφου αντικαθίσταται ως εξής:

«γ. Επιτρέπεται η κατεδάφιση των υπαρχόντων κτισμάτων και η ανέγερση νέας πτέρυγας κτιρίου στο υπόλοιπο τμήμα του οικοπέδου αποτελούμενης από πέντε ορόφους με χρήση γραφείων - καταστημάτων και από τρεις υπόγειους ορόφους για τη δημιουργία χώρων στάθμευσης και βοηθητικών εγκαταστάσεων, με δυνατότητα ενοποίησης των χώρων στάθμευσης του θερινού κινηματογράφου και του κτιρίου γραφείων. Το συνολικό ύψος της νέας πτέρυγας δεν μπορεί να υπερβαίνει τα δέκα οκτώ μέτρα (18,00 μ.) και θα αφίσταται των ορίων του κινηματογράφου κατά 6,06. Εντός του ακαλύπτου επιτρέπεται η κατασκευή του δεύτερου κλιμακοστασίου διαφυγής (μεταλλικού) διαστάσεων 3,13 μ. Χ 4,67 μ.».

4. Η περίπτωση στ της ίδιας παραγράφου συμπληρώνεται ως εξής :

«στ. Όλες οι ρυθμίσεις γίνονται χωρίς υπερβασή του ισχύοντος συντελεστή δόμησης και όγκου, καθώς και των

λοιπών κτιριοδομικών και πολεοδομικών διατάξεων, όπως φαίνονται στο διάγραμμα κάλυψης σε κλίμακα 1:100».

5. Η περίπτωση ζ της ίδιας παραγράφου αντικαθίσταται ως εξής:

«ζ. Η αρχιτεκτονική μελέτη εγκρίνεται από τη Διεύθυνση Πολεοδομικού Σχεδιασμού του Υπουργείου Περιβάλλοντος, Χωροταξίας και Δημοσίων Έργων».


Β. Κατά τα λοιπά εξακολουθούν να ισχύουν τα προβλεπόμενα από την υπ' αριθμ. 35462/7928/1998 (Δ' 53) απόφαση του Γενικού Γραμματέα του Υπουργείου Περιβάλλοντος, Χωροταξίας και Δημοσίων Έργων.


Γ. Αντίτυπα των παραπάνω δύο (2) διαγραμμάτων που έχουν θεωρηθεί από τον Προϊστάμενο της Διεύθυνσης Τοπογραφικών Εφαρμογών με την 48560/2002 πράξη του δημοσιεύονται σε φωτοσμίκρυνση με την παρούσα απόφαση.

Η ισχύς της παρούσας απόφασης αρχίζει από τη δημοσίευσή της στην Εφημερίδα της Κυβερνήσεως.

Αθήνα, 1 Απριλίου 2002

Η ΥΦΥΠΟΥΡΓΟΣ
ΡΟΔΟΥΛΑ ΖΗΣΗ

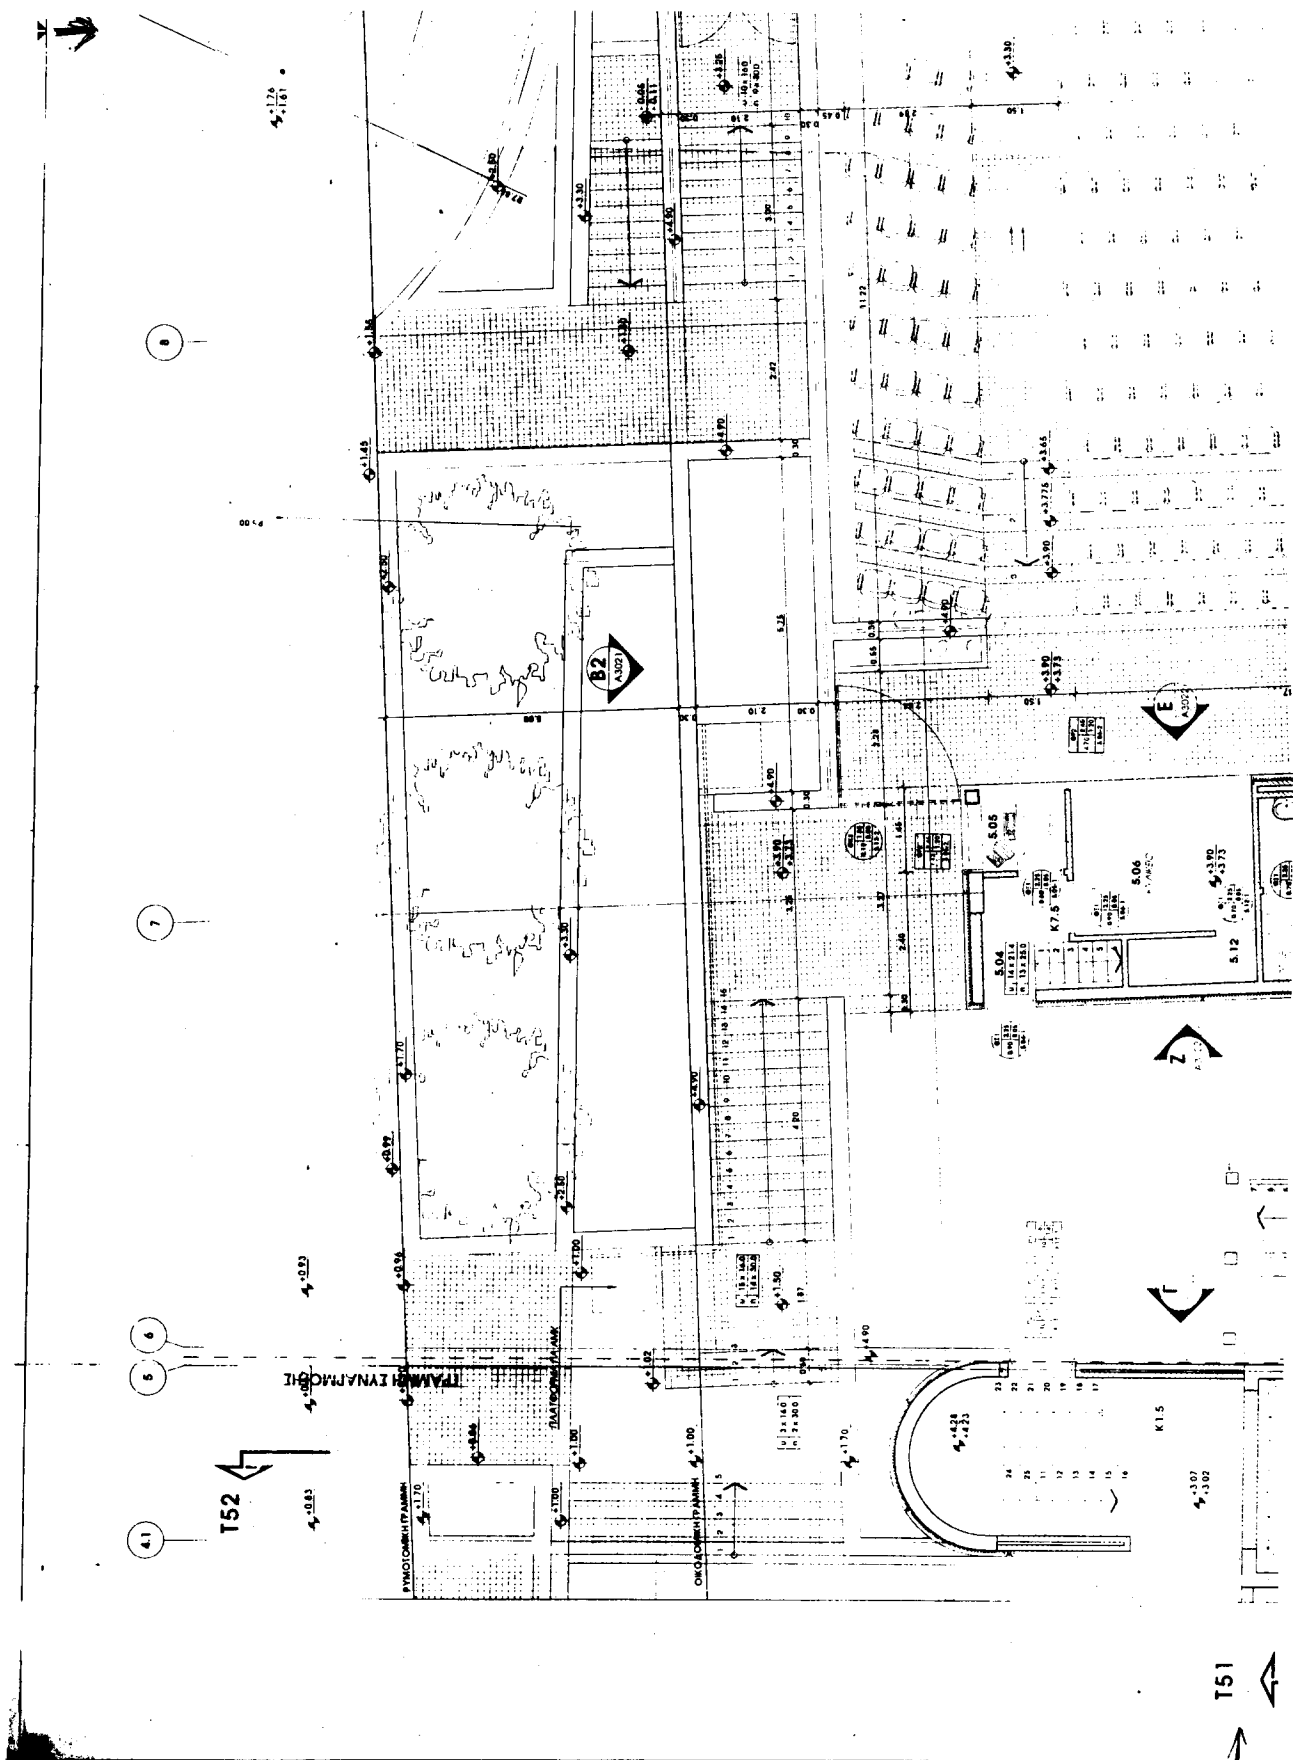

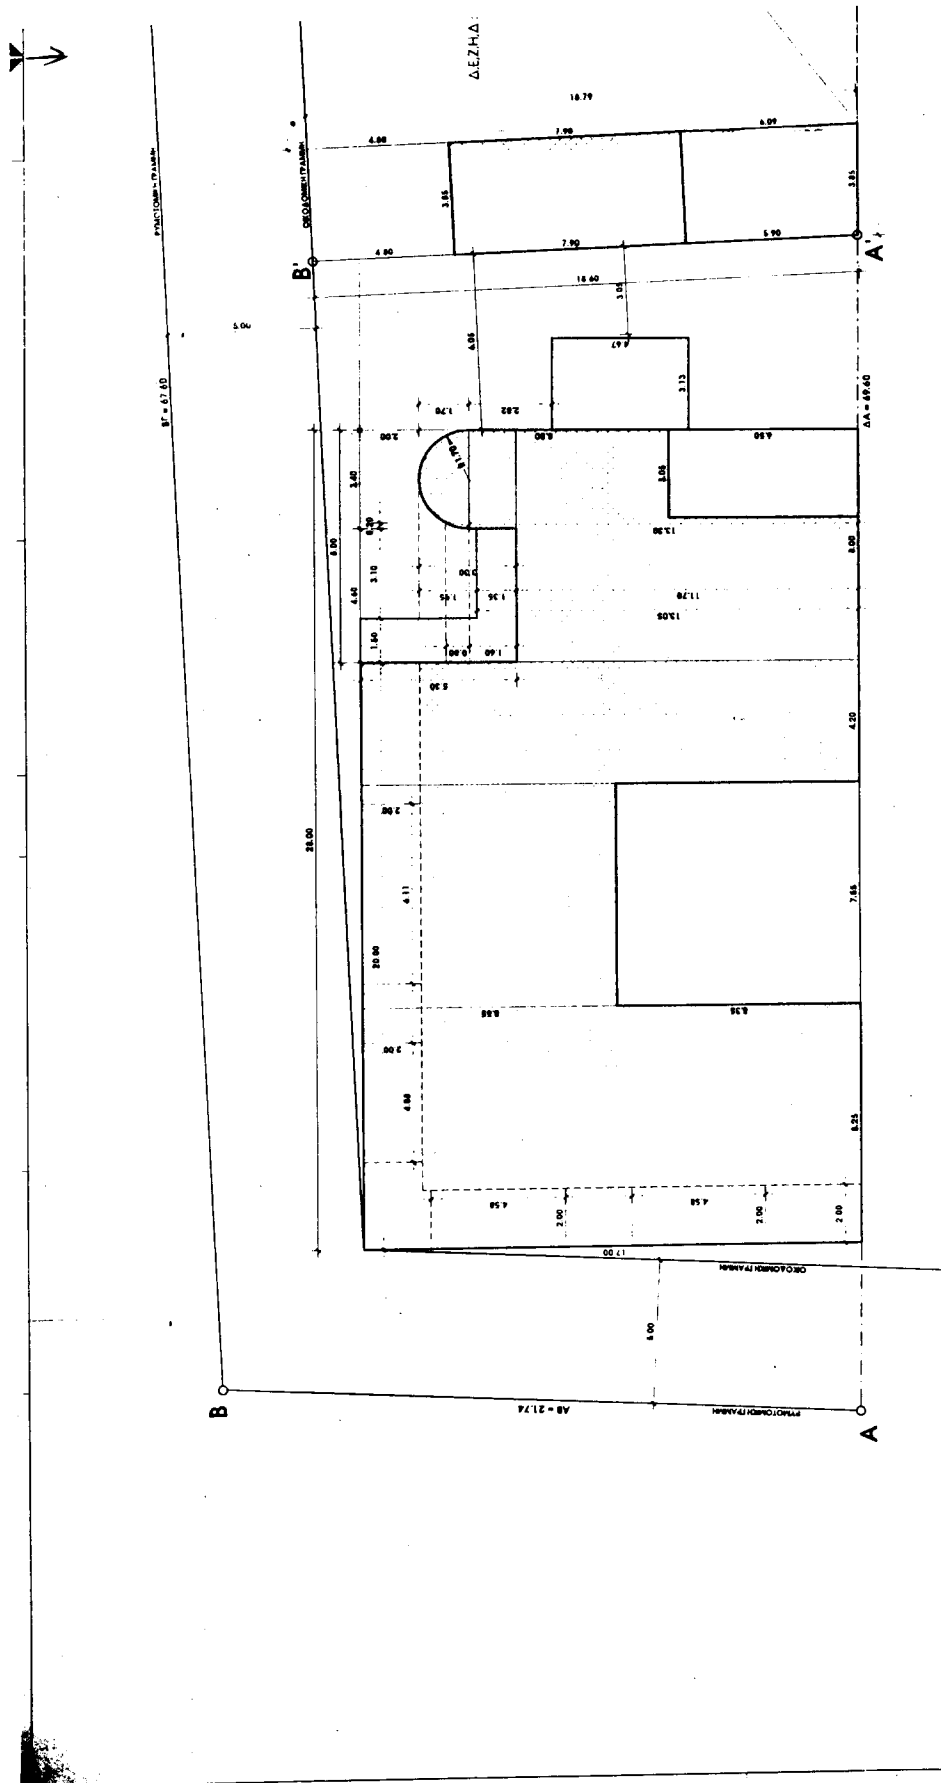

Αριθ. 151 (2)
Αλλαγή χρήσης 400 τ.μ. από το 716 χέρσο Δ.Δ. Αμπελιών Ν. Πέλλας σε χώρο για Εγκαταστάσεις για αγροτικών - κτηνοτροφικών εκμεταλλεύσεων.

Ο ΝΟΜΑΡΧΗΣ ΠΕΛΛΑΣ

1) Τις διατάξεις του Ν. 2218./94(ΦΕΚ 90Α/94) ίδρυση Νομαρχιακής Αυτοδιοίκησης.

2) Την 25/31-3-95(ΦΕΚ. 365Β) απόφαση Ν.Σ. Πέλλας «περί οργανισμού οργάνωσης και λειτουργίας της Νομαρχιακής Αυτοδιοίκησης Πέλλας και ειδικότερα το άρθρο 10.

3) Τον Νομό 1512/85 (ΦΕΚ. 4Α/85) για τροποποίηση και συμπλήρωση των Πολεοδομικών διατάξεων κ.λ.π. και ειδικά το άρθρο 3 «περί καθορισμού χρήσεων παραχωρημένων δημοσίων εκτάσεων».

4) Τις διατάξεις του άρθρου 29 Α του Ν. 1558/85 όπως αυτό προστέθηκε με το άρθρο 27 του Ν. 2081/92 (ΦΕΚ 154 Α).

5) Το 19419/2001 έγγραφο του τμήματος τοπικής Αυτοδιοίκησης της περιφερειακής Διεύθυνσης Πέλλας.

6) Το υπ' αριθ. 212/96 έγγραφο του Δικαστικού Γραφείου ΕΔΕΣΣΗΣ.

7) Το 2739/2001 έγγραφο της ΙΖ Εφορείας Προϊστορικών και κλασσικών Αρχαιοτήτων.

8) Το Φ103/3292/2001 έγγραφο του Ελληνικού Οργανισμού Τουρισμού Δ/νσης Κεντρικής και Δυτικής Μακεδονίας.

9) Το υπ' αριθ. 5447/2001 έγγραφο της Δ/νσης Αγροτικής Ανάπτυξης Γιαννιτών.

10) Το 187/2001 έγγραφο της Κτηματικής Υπηρεσίας Ν. Πέλλας.

11) Το 41/2001 Απόφαση Δημοτικού Συμβουλίου Γιαννιτών.

12) Το ΔΥ/2001 έγγραφο Δ/νσης Γεωργίας.

13) Το 1581/2001 έγγραφο της Δ/νσης Δάσων Ν. Πέλλας.

14) Το 1007/2001 έγγραφο του Γραφείου Πολεοδομίας Γιαννιτών, αποφασίζουμε:

Καθορίζουμε την χρήση της κοινόχρηστης έκτασης 400 τ.μ. από το 716 χέρσο κοινό του Αγροκτήματος Δ.Δ. Αμπελιών σε χώρο για Εγκαταστάσεις για αγροτικών - κτηνοτροφικών εκμεταλλεύσεων όπως αυτή φαίνεται στα τοπογραφικά διαγράμματα που συνοδεύουν την απόφαση που θεωρήθηκε από τον Προϊστάμενο του Γραφείου Πολεοδομίας με την από 30.1.2002 πράξη του.

Άρθρο 2

Από το κανονιστικού χαρακτήρα σκέλος της παρούσας απόφασης δεν βαρύνεται ο κρατικός προϋπολογισμός, ούτε ο προϋπολογισμός του οικείου Ο.Τ.Α.

Η απόφαση αυτή να δημοσιευθεί στην Εφημερίδα της Κυβερνήσεως.

Έδεσσα, 30 Ιανουαρίου 2002

Ο Νομάρχης
ΜΙΧΑΗΛ ΚΑΡΑΜΑΝΗΣ

ΤΟΠΟΓΡΑΦΙΚΟ ΔΙΑΓΡΑΜΜΑ ΤΗΣ ΥΠΟ ΣΤΟΙΧΕΙΑ Α.Β.Γ.Δ.Ε.Α.
ΔΗΜΟΤΙΚΗΣ ΕΚΤΑΣΗΣ ΕΜΒΑΔΟΥ 400,00 τ.μ. ΤΜΗΜΑΤΟΣ ΤΟΥ
ΑΡΙΘ. 716 ΑΓΡΟΤΕΜΑΧΙΟΥ ΤΟΥ ΑΝΑΔΑΣΜΟΥ 1981-82 ΤΟΥ
ΑΓΡΟΚΤΗΜΑΤΟΣ ΑΜΠΕΛΕΙΩΝ.


ΚΛΙΜΑΚΑ 1:1000

