



ΕΦΗΜΕΡΙΔΑ ΤΗΣ ΚΥΒΕΡΝΗΣΕΩΣ ΤΗΣ ΕΛΛΗΝΙΚΗΣ ΔΗΜΟΚΡΑΤΙΑΣ

5 Οκτωβρίου 2016

ΤΕΥΧΟΣ ΤΕΤΑΡΤΟ

Αρ. Φύλλου 286

ΠΕΡΙΕΧΟΜΕΝΑ

ΑΠΟΦΑΣΕΙΣ

1. Επικύρωση καθορισμού οριογραμμών τμήματος ρέματος πλησίον αγροτεμαχίου με αρ. 1126 στην περιοχή Πανοράματος του Δ. Πυλαίας-Χορτιάτη.
2. Κήρυξη ως αναδασωτέας έκτασης εμβαδού 0,988 στρεμμάτων που βρίσκεται στη περιοχή Δαμουλιανάτων Τοπικής Κοινότητας Δαμουλιανάτων Δημοτικής Ενότητας Παλικής Δήμου Κεφαλονιάς Ν. Κεφ/νιάς».
3. Κήρυξη ως αναδασωτέας έκτασης εμβαδού τριών κόμματα τριάντα οκτώ (3,38) στρεμμάτων, στη θέση «Γυαλισκάρη», Τοπ. Κοιν. Πέλεκας, Δημ. Ενот. Παρελίων, Περιφ. Δήμου Κέρκυρας.

ΑΠΟΦΑΣΕΙΣ

Αριθμ. 3687

(1)

Επικύρωση καθορισμού οριογραμμών τμήματος ρέματος πλησίον αγροτεμαχίου με αρ. 1126 στην περιοχή Πανοράματος του Δ. Πυλαίας-Χορτιάτη.

Ο ΑΣΚΩΝ ΚΑΘΗΚΟΝΤΑ ΓΕΝΙΚΟΥ ΓΡΑΜΜΑΤΕΑ
ΑΠΟΚΕΝΤΡΩΜΕΝΗΣ ΔΙΟΙΚΗΣΗΣ
ΜΑΚΕΔΟΝΙΑΣ - ΘΡΑΚΗΣ

Έχοντας υπόψη:

- 1) Το άρθρο 24 του Συντάγματος.
- 2) Το άρθρο 1 του Ν. 1650/1986.
- 3) Το άρθρο 280 του Ν. 3852/2010 «Νέα Αρχιτεκτονική της Αυτοδιοίκησης και της Αποκεντρωμένης Διοίκησης - Πρόγραμμα Καλλικράτης» (Φ.Ε.Κ. 87Α'/7-6-2010).
- 4) Τις διατάξεις του άρθρου 5 του Ν. 3010/2002 «Εναρμόνιση του Ν. 1650/1986 με τις Οδηγίες 97/11 Ε.Ε. και 96/61 Ε.Ε., διαδικασία οριοθέτησης και ρυθμίσεις θεμάτων για τα υδατορέματα και άλλες διατάξεις» (Φ.Ε.Κ. 91Α'/25-4-2002).
- 5) Τις διατάξεις του Ν. 4258/2014 «Διαδικασία Οριοθέτησης και ρυθμίσεις θεμάτων για τα υδατορέματα - ρυθμίσεις Πολεοδομικής νομοθεσίας και άλλες διατάξεις» (Φ.Ε.Κ. 94Α'/14-4-2014), σύμφωνα με τις οποίες πραγ-

ματοποιήθηκε η επικύρωση καθορισμού οριογραμμών του ως άνω τμήματος ρέματος.

6) Την υπ' αριθ. Πράξη 4 της 6-2-2015 Υπουργικού Συμβουλίου «Αποδοχή παραίτησεων των Γενικών Γραμματέων των Αποκεντρωμένων Διοικήσεων της Χώρας» (ΦΕΚ 24Α'/6-2-2015).

7) Τις διατάξεις του άρθρου 56 του Ν. 4257/2014 «Επίγουσες ρυθμίσεις αρμοδιότητας Υπουργείου Εσωτερικών» (ΦΕΚ 93Α'/14-4-2014).

8) Το γεγονός ότι έχει παρέλθει παραπάνω από ένας (1) μήνας από την παραλαβή από το Δ. Πυλαίας - Χορτιάτη του αιτήματος της Υπηρεσίας για γνωμοδότηση με απόφαση Δημοτικού Συμβουλίου και δεν έχει εκδοθεί ακόμη (αρ. πρωτ. Δ. Πυλαίας - Χορτιάτη 3089/3-2-2016).

9) Το με αρ. πρωτ. 493897/16363/16-11-2015 έγγραφο της Δ/νσης Τεχνικών Έργων Π.Ε. Θεσσαλονίκης, με το οποίο διαβιβάστηκε η αρχική μελέτη οριοθέτησης του ρέματος, που συντάχθηκε από το Μελετητή Μηχανικό Κων/νο Χατζή και ελέγχθηκε και θεωρήθηκε από τη Δ/νση Τεχνικών Έργων Π.Ε. Θεσσαλονίκης (αρ. πρωτ. ΔΙ.ΠΕ.ΧΩ.Σ: 8787/19-11-2015).

10) Την από 16-11-2015 θεώρηση της μελέτης καθορισμού οριογραμμών του τμήματος του ρέματος από τη Δ/νση Τεχνικών Έργων Π.Ε. Θεσσαλονίκης.

11) Την με αρ. πρωτ. 27781/28-4-2016 γνωμοδότηση της Δ/νσης Δασών Θεσσαλονίκης, της Γενικής Δ/νσης Δασών και Αγροτικών Υποθέσεων ΑΔΜ-Θ (αρ. πρωτ. ΔΙ.ΠΕ.ΧΩ.Σ: 3687/10-5-2016).

12) Την με αρ. πρωτ. ΥΠΠΟΑ/ΓΔΑΠΚ/ΕΦΑ ΠΟΛΗΣ ΘΕΣΣΑΛΟΝΙΚΗΣ/ΤΒΜΑΧΜΜΑΕΜ/ 58972/33046/953/207/18-7-2016 γνωμοδότηση της Εφορείας Αρχαιοτήτων Πόλης Θεσσαλονίκης της Γενικής Δ/νσης Αρχαιοτήτων και Πολιτιστικής Κληρονομιάς του Υπουργείου Πολιτισμού και Αθλητισμού (αρ. πρωτ. ΔΙ.ΠΕ.ΧΩ.Σ: 5894/27-7-2016).

13) Το με αρ. πρωτ. 5316/23-2-2016 έγγραφο της Δ/νσης Υδάτων ΚΜ, της Γενικής Δ/νσης Χωροταξικής & Περιβαλλοντικής Πολιτικής ΑΔΜ-Θ (αρ. πρωτ. ΔΙ.ΠΕ.ΧΩ.Σ: 1633/29-2-2016).

14) Το με αρ. πρωτ. 2436/201370/18-5-2016 έγγραφο της Δ/νσης Πολιτικής Γης, της Γενικής Δ/νσης Περιφερειακής Αγροτικής Οικονομίας & Κτηνιατρικής Π.Κ.Μ. (αρ. πρωτ. ΔΙ.ΠΕ.ΧΩ.Σ: 4432/3-6-2016).

15) Την με αρ. πρωτ. 1339/27-7-2016 απόφαση καθορισμού οριογραμμών τμήματος ρέματος της Δ/νσης

Περιβάλλοντος και Χωρικού Σχεδιασμού Κ. Μακεδονίας της Αποκεντρωμένης Διοίκησης Μακεδονίας - Θράκης, αποφασίζουμε:

Την επικύρωση του καθορισμού των οριογραμμών τμήματος υδατορέματος, με τις συντεταγμένες των κορυφών των πολυγωνομετρικών των οριογραμμών που σημειώνονται με συνεχή γραμμή καφέ χρώματος και αναπαρίστανται επί του τοπογραφικού διαγράμματος κλίμακας 1:500, που συνοδεύουν την απόφαση και αποτελούν αναπόσπαστο μέρος αυτής, όπως αυτές καθορίστηκαν από την με αρ. πρωτ. 1339/27-7-2016 απόφαση καθορισμού οριογραμμών τμήματος ρέματος της Δ/νσης Περιβάλλοντος και Χωρικού Σχεδιασμού Κ. Μακεδονίας της Αποκεντρωμένης Διοίκησης Μακεδονίας-Θράκης και προέκυψαν από την Υδραυλική Μελέτη που

συντάχθηκε από το Μελετητή Μηχανικό Κων/νο Χατζή και ελέγχθηκε και θεωρήθηκε από τη Δ/νση Τεχνικών Έργων Π.Ε. Θεσσαλονίκης.


Η ισχύς της απόφασης αυτής αρχίζει από τη δημοσίευσή της στην Εφημερίδα της Κυβερνήσεως.


Η απόφαση αυτή να δημοσιευθεί στην Εφημερίδα της Κυβερνήσεως μαζί με το τοπογραφικό διάγραμμα και τους πίνακες συντεταγμένων των κορυφών του ρέματος που τη συνοδεύουν.

Θεσσαλονίκη, 1 Αυγούστου 2016

Ο Ασκών καθήκοντα Γενικού Γραμματέα
Αποκεντρωμένης Διοίκησης

ΝΙΚΗΤΑΣ ΦΡΑΓΚΙΣΚΑΚΗΣ

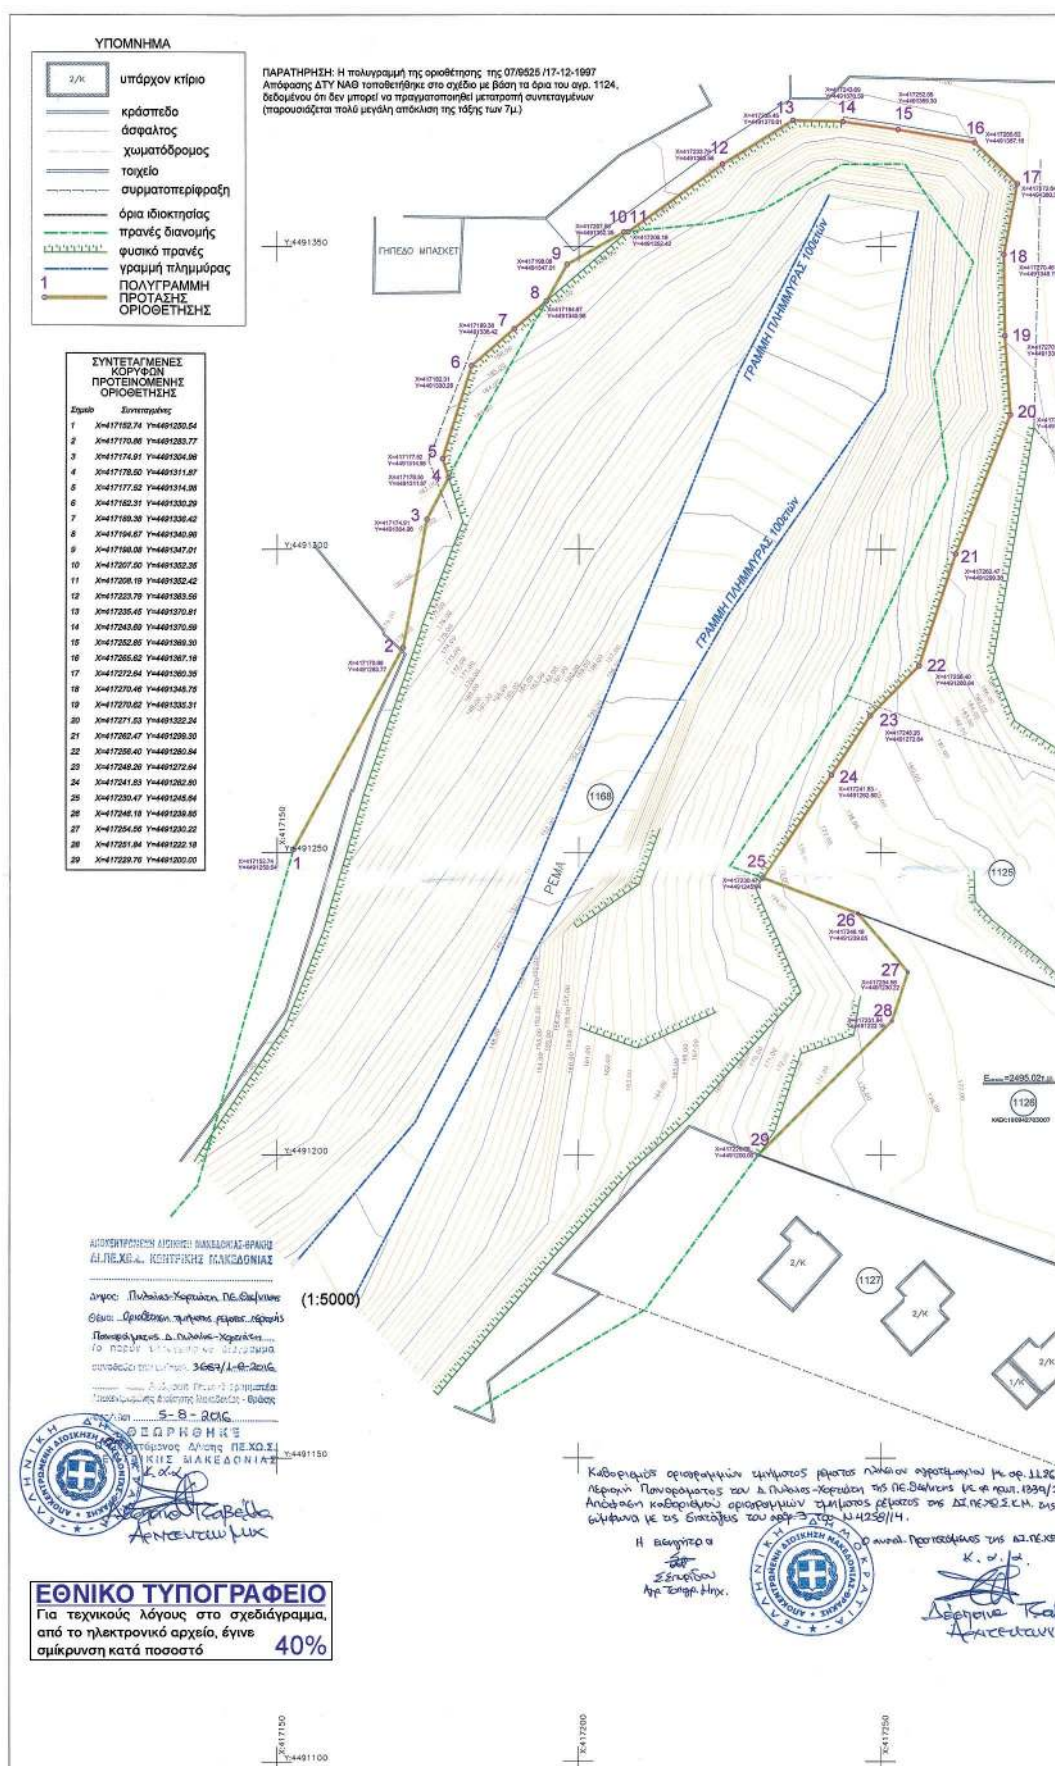

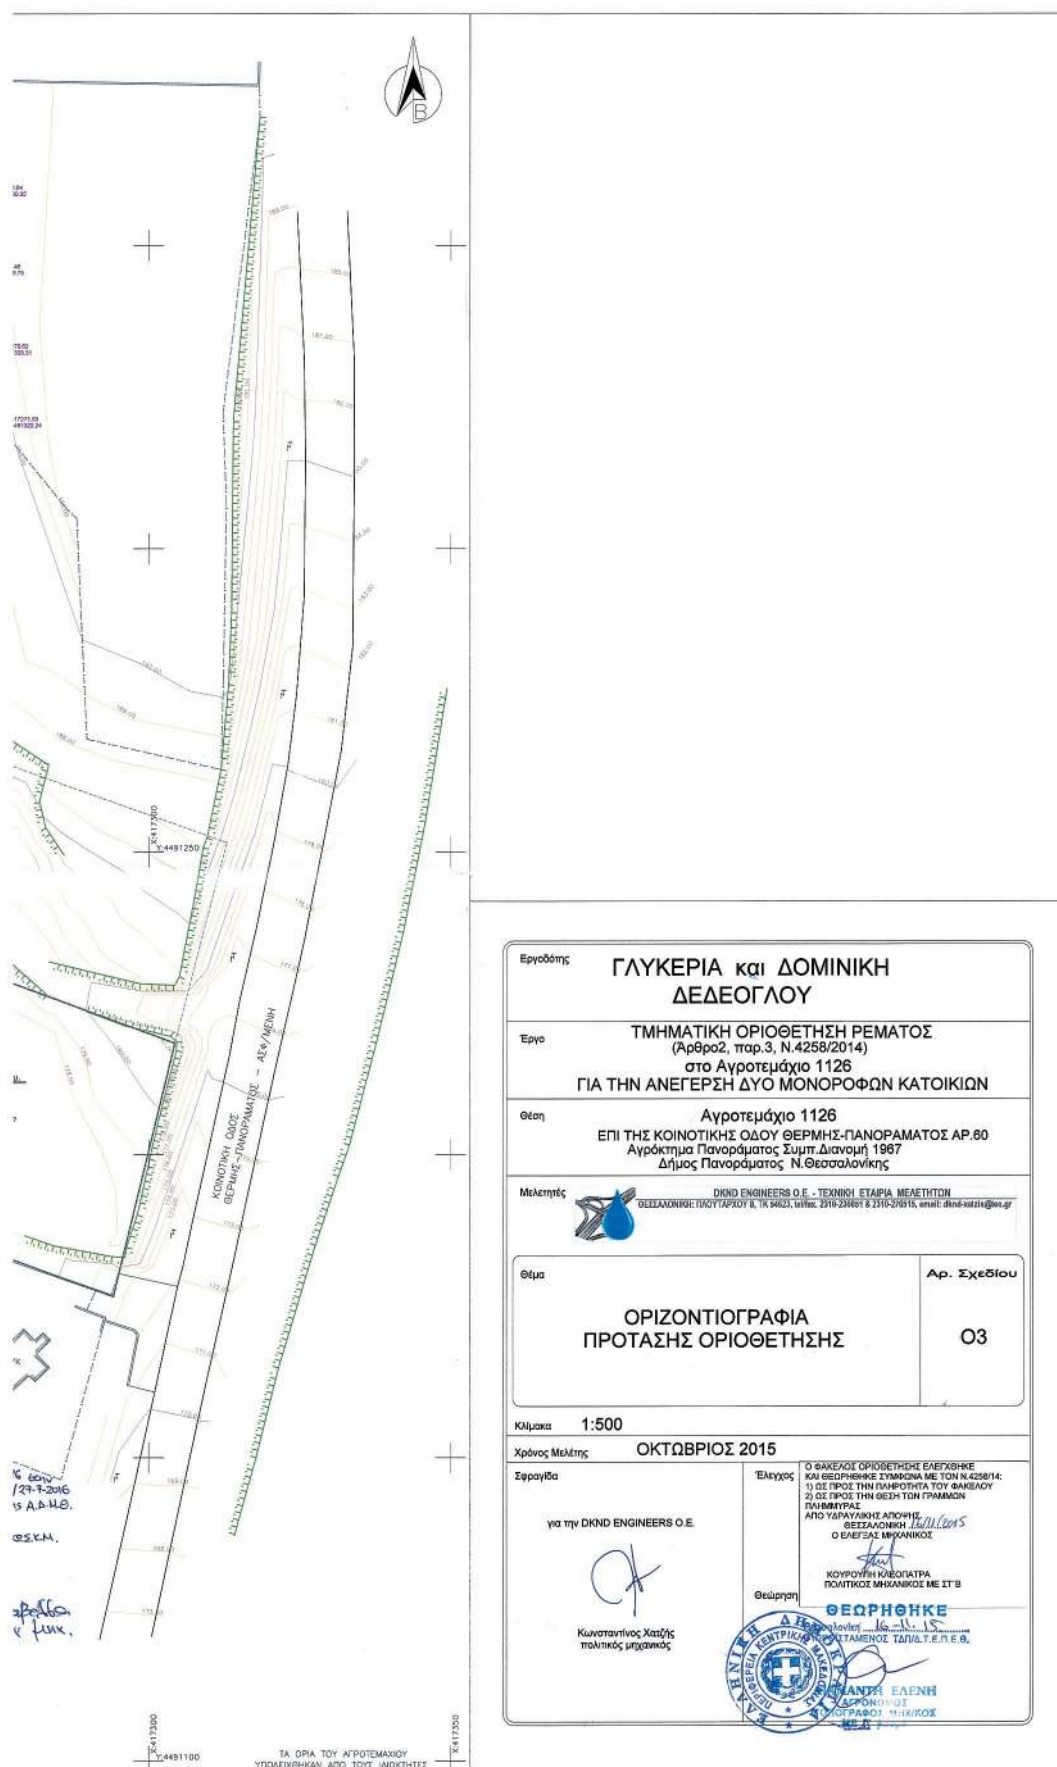

Εργοδότης

**ΓΛΥΚΕΡΙΑ και ΔΟΜΙΝΙΚΗ
ΔΕΔΕΟΓΛΟΥ**

Έργο

**ΤΜΗΜΑΤΙΚΗ ΟΡΙΟΘΕΤΗΣΗ ΡΕΜΑΤΟΣ
(Άρθρο 2, παρ. 3, Ν. 4258/2014)
στο Αγροτεμάχιο 1126
ΓΙΑ ΤΗΝ ΑΝΕΓΕΡΣΗ ΔΥΟ ΜΟΝΟΡΟΦΩΝ ΚΑΤΟΙΚΙΩΝ**

Θέση

**Αγροτεμάχιο 1126
ΕΠΙ ΤΗΣ ΚΟΙΝΩΤΙΚΗΣ ΟΔΟΥ ΘΕΡΜΗΣ-ΠΑΝΟΡΑΜΑΤΟΣ ΑΡ. 60
Αγρόκτημα Πανοράματος Συμπ. Διανομή 1967
Δήμος Πανοράματος Ν. Θεσσαλονίκης**

Μελετητής

**DKND ENGINEERS O.E. - ΤΕΧΝΙΚΗ ΕΤΑΙΡΙΑ ΜΕΛΕΤΩΝ**
ΘΕΣΣΑΛΟΝΙΚΗ: ΠΛΟΥΤΑΡΧΟΥ 8, Τ.Κ. 54622, τηλέφ. 2310-230897 & 2310-230515, email: dkd-survey@otenet.gr

Θέμα

**ΟΡΙΖΟΝΤΙΟΓΡΑΦΙΑ
ΠΡΟΤΑΣΗΣ ΟΡΙΟΘΕΤΗΣΗΣ**

Αρ. Σχεδίου

03Κλίμακα **1:500**

Χρόνος Μελέτης

ΟΚΤΩΒΡΙΟΣ 2015

Σφραγίδα

για την DKND ENGINEERS O.E.

Κωνσταντίνος Χατζής
πολιτικός μηχανικός

Έλεγχος

Ο ΦΑΚΕΛΟΣ ΟΡΙΟΘΕΤΗΣΗΣ ΕΛΕΓΧΘΗΚΕ
ΚΑΙ ΘΕΩΡΗΘΗΚΕ ΣΤΑΘΕΡΟΣ ΜΕ ΤΟΝ Ν. 4258/14:
1) ΩΣ ΠΡΟΣ ΤΗΝ ΠΛΗΡΟΤΗΤΑ ΤΟΥ ΦΑΚΕΛΟΥ
2) ΩΣ ΠΡΟΣ ΤΗΝ ΒΕΒΗ ΤΟΝ ΓΡΑΜΜΩΝ
ΠΑΡΜΕΤΡΩΝ
ΑΠΟ ΥΠΑΡΧΟΥΣΑΣ ΑΠΟΦΗΣ
ΘΕΣΣΑΛΟΝΙΚΗΣ 16/11/2015
Ο ΕΛΕΓΧΑΣ ΜΗΧΑΝΙΚΟΣ

Θεώρηση

ΘΕΩΡΗΘΗΚΕ
Με την υπ' αριθ. 16-11-15
ΑΠΟΦΑΣΗ ΤΗΣ ΕΠΙΤΡΟΠΗΣ
ΕΛΕΓΧΟΥ ΤΩΝ ΤΕΧΝΙΚΩΝ
ΕΡΓΩΝ ΤΗΣ Ε.Ε.Ε.Ε.Ε.

Αριθμ. 12216/2692

(2)

Κήρυξη ως αναδασωτέας έκτασης εμβαδού 0,988 στρεμμάτων που βρίσκεται στη περιοχή Δαμουλιανάτων Τοπικής Κοινότητας Δαμουλιανάτων Δημοτικής Ενότητας Παλικής Δήμου Κεφαλονιάς Ν. Κεφ/νιαός».

Ο ΑΣΚΩΝ ΚΑΘΗΚΟΝΤΑ ΓΕΝΙΚΟΥ
ΓΡΑΜΜΑΤΕΑ ΑΠΟΚΕΝΤΡΩΜΕΝΗΣ ΔΙΟΙΚΗΣΗΣ
ΠΕΛΟΠΟΝΝΗΣΟΥ-ΔΥΤΙΚΗΣ ΕΛΛΑΔΟΣ
ΚΑΙ ΙΟΝΙΟΥ

Έχοντας υπόψη:

1. Τις διατάξεις των άρθρων 24 παρ. 1 και 117 παρ. 3 του Συντάγματος.

2. Τις διατάξεις του Ν.998/1979 (ΦΕΚ Α 289) «περί προστασίας των δασών και των δασικών εν γένει εκτάσεων της χώρας» όπως τροποποιήθηκε και ισχύει σήμερα και συγκεκριμένα:

α) Του άρθρου 38 παρ. 1

β) Του άρθρου 41 παρ. 1.

3. Τις διαταγές του Υπουργείου Γεωργίας αριθμ
α) 160417/1180/8-7-1980 και β) 182447/3049/24-9-1980.

4. Τις διατάξεις του Ν.3852/2010 (ΦΕΚ 87/Α'/7-6-2010) «Νέα Αρχιτεκτονική της Αυτοδιοίκησης και της Αποκεντρωμένης Διοίκησης-Πρόγραμμα Καλλικράτης».

5. Τις διατάξεις του Π.δ. 139/2010 (ΦΕΚ 232/Α'/27-12-2010) «Οργανισμός της Αποκεντρωμένης Διοίκησης Πελοποννήσου Δυτικής Ελλάδας και Ιονίου».

6. Τις διατάξεις του Ν. 3208/2003 «Προστασία των δασικών οικοσυστημάτων, κατάρτιση δασολογίου, ρύθμιση εμπραγμάτων δικαιωμάτων επί δασών και δασικών εν γένει εκτάσεων και άλλες διατάξεις»

7. Τις διατάξεις του Ν. 4280/2014 (ΦΕΚ 159/Α'/8-8-2014) «Περιβαλλοντική αναβάθμιση και ιδιωτική πολεοδόμηση- Βιώσιμη ανάπτυξη Ρυθμίσεις δασικής νομοθεσίας και άλλες διατάξεις».

8. Την Πράξη 4 του Υπουργικού Συμβουλίου της 06-02-2015 (ΦΕΚ Α' 24) και το άρθρο 56 του Ν. 4257/2014 (ΦΕΚ Α' 93).

9. Την εισήγηση της Δ/νσης Δασών Κεφαλληνίας με αριθμ. 12206/2688/23-6-2016 με την οποία προτείνεται η κήρυξη ως αναδασωτέου του αναφερόμενου στο θέμα δασικής έκτασης, αποφασίζουμε:

Κηρύσσουμε ως αναδασωτέα, με σκοπό τη διατήρηση του δασικού χαρακτήρα αυτού, τον αποκλεισμό διάθεσης του για άλλη χρήση και την αποκατάσταση της καταστραφείσας δασικής βλάστησης με φυσική αναγέννηση, τη δασική έκταση που κάηκε την 16.04.2016 από πυρκαγιά και περί ώρα 18:50 εμβαδού εννιοκοσίων ογδόντα οκτώ τετραγωνικών μέτρων (988τ.μ.) που βρίσκεται στη περιοχή Δαμουλιανάτων Τοπικής Κοινότητας Δαμουλιανάτων Δημοτικής Ενότητας Παλικής Δήμου Κεφαλονιάς Ν. Κεφ/νιαός και προσδιορίζεται από τα στοιχεία 1-2-3-4-5-6-1 όπως φαίνεται στο συνημμένο απόσπασμα χάρτη Γ.Υ.Σ κλίμακας 1:5000 με αριθμ. 6121/6 και ορίζεται ως εξής:

Ανατολικά: Με δασική έκταση

Δυτικά: Με δρόμο

Βόρεια: Με μη δασική έκταση

Νότια: Με δασική έκταση.

Κατά την ανωτέρω απόφαση δύναται να ασκηθεί αίτηση ακύρωσης κατά αυτής ενώπιον του Τριμελούς Διοικητικού Εφετείου Πατρών εντός εξήντα ημερών από την επομένη της δημοσίευσης ή κοινοποίησης αυτής.

Από την εφαρμογή των κανονιστικών διατάξεων της απόφασης αυτής δεν προκαλείται δαπάνη σε βάρος του Κρατικού Προϋπολογισμού σύμφωνα με το άρθρο 90 του Π.δ. 63/2005 «Κωδικοποίηση νομοθεσίας για την Κυβέρνηση και τα Κυβερνητικά όργανα» (ΦΕΚ τ.Α' 98/2005).

Η απόφαση αυτή να δημοσιευθεί στην Εφημερίδα της Κυβερνήσεως.

Πάτρα, 1 Ιουλίου 2016

Ο Ασκών καθήκοντα Γενικού Γραμματέα
Αποκεντρωμένης Διοίκησης

ΔΙΟΝΥΣΙΟΣ ΠΑΝΑΓΙΩΤΟΠΟΥΛΟΣ

ΕΛΛΗΝΙΚΗ ΔΗΜΟΚΡΑΤΙΑ
ΑΠΟΚΕΝΤΡΩΜΕΝΗ Δ/ΣΗ Π.Δ.ΕΛ. & Ι.
ΓΕΝΙΚΗ Δ/ΣΗ ΔΑΣΩΝ & ΑΓΡΟΤΙΚΩΝ
ΥΠΟΘΕΣΕΩΝ
Δ/ΣΗ ΣΥΝ/ΣΜΟΥ & ΕΠΙΘ. ΔΑΣΩΝ
Δ/ΣΗ ΔΑΣΩΝ ΚΕΦ/ΝΙΑΣ

Ανήκει στην αριθμ. : 2216/2692


Απόφαση Γ.Γ.Α.Δ.Π.Δ.ΕΛ. & Ι.

ΑΠΟΣΠΑΣΜΑ ΧΑΡΤΩΝ ΓΥ.Σ. με αριθμ. : 6121/6

ΔΗΜΟΣ : ΚΕΦΑΛΟΝΙΑΣ

Περιοχή Δαμουλιανάτων Τοπικής Κοινότητας Δαμουλιανάτων
Δημοτικής Ενότητας Παλικής Δήμου Κεφαλονιάς

ΚΑΙΜΑΚΑ : 1: 5.000

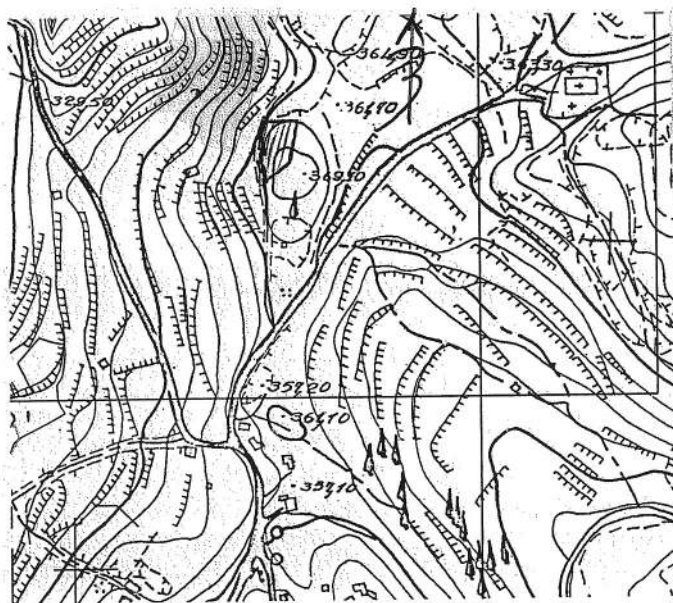

182450.8217, 4238641.3143
182473.5446, 4238641.3143
182468.3451, 4238610.5754
182443.7474, 4238590.7154
182443.7474, 4238614.3562
182450.8217, 4238642.2559

ΥΠΟΜΝΗΜΑ :

Όρια δασικής έκτασης συνολικής έκτασης που κηρύσσεται αναδασωτέα συνολικού εμβαδού 0,988 στρεμ.



Αργοστόλι, 23-06-2016

- Η -
ΣΥΝΤΑΚΤΡΙΑ

ΙΩΑΝΝΑΤΟΥ ΕΛΕΝΗ
ΔΑΣΟΠΟΝΟΣ

ΘΕΩΡΗΘΗΚΕ

Αργοστόλι, 23-06-2016

Με εντολή Γ.Γ.Α.Δ.Π.Δ.ΕΛ. & Ι.
Η Δ/ΝΤΡΙΑ ΔΑΣΩΝ

ΑΝΝΑ ΛΥΤΡΑ
ΔΑΣΟΛΟΓΟΣ

ΘΕΩΡΗΘΗΚΕ

Πάτρα

Ο Δ/ΣΚΩΝ ΚΑΘΗΚΟΝΤΑ
ΓΕΝΙΚΟΥ ΓΡΑΜΜΑΤΕΑ
ΑΠΟΚΕΝΤΡΩΜΕΝΗΣ Δ/ΣΗΣ
ΠΕΛΟΠΕΛΛΗΣ - Α.Τ. ΕΛΛΑΔΟΣ
ΔΙΟΙΚΗΤΟΥ

ΔΙΟΝΥΣΙΟΣ ΠΑΝΑΓΙΩΤΟΠΟΥΛΟΣ

ΕΘΝΙΚΟ ΤΥΠΟΓΡΑΦΕΙΟ

Για τεχνικούς λόγους στο σχεδιάγραμμα,
από το ηλεκτρονικό αρχείο, έγινε
σμίκρυνση κατά ποσοστό 85%

Αριθμ. 9692/4523/21-7-2016: (3)

Κήρυξη ως αναδασωτέας έκτασης εμβαδού τριών κόμματα τριάντα οκτώ (3,38) στρεμμάτων, στη θέση «Γυαλισκάρι», Τοπ. Κοιν. Πέλεκα, Δημ. Ενот. Παρελίων, Περιφ. Δήμου Κέρκυρας.

Ο ΑΣΚΩΝ ΚΑΘΗΚΟΝΤΑ ΓΕΝΙΚΟΥ ΓΡΑΜΜΑΤΕΑ
ΑΠΟΚΕΝΤΡΩΜΕΝΗΣ ΔΙΟΙΚΗΣΗΣ
ΠΕΛΟΠΟΝΝΗΣΟΥ, ΔΥΤΙΚΗΣ ΕΛΛΑΔΑΣ
ΚΑΙ ΙΟΝΙΟΥ

Έχοντας υπόψη:

Τις διατάξεις:

1. Του άρθρου 24 παρ.1 και άρθρου 117 παρ. 3 του Συντάγματος.

2. Του Ν.3200/1955 περί διοικ/κης αποκέντρωσης όπως τροποποιήθηκε και συμπληρώθηκε μεταγενέστερα με το Ν.δ. 532/1970 και με το άρθρο 280 του Ν.3852/2010.

3. Του Π.δ. 139/27-12-2010 (Αριθμ. φύλλου 232- τεύχος Πρώτο) «περί Οργανισμού της Αποκεντρωμένης Διοίκησης Πελ/σου-Δυτ. Ελλάδας & Ιονίου».

4. Του Ν.998/1979 «περί προστασίας των δασών κ.τ.λ.» και ειδικότερα α) του άρθρου 41 παρ. 1 β) του άρθρου 38 παρ. 1 όπως τροποποιήθηκαν μέχρι σήμερα.

5. Του Ν. 3208/2003 και του Ν. 3818/2010 και του Ν. 4280/2014

6. Τις διαταγές του Υπουργείου Γεωργίας: α)160417/1180/8-7-1980, β) 182447/3 049/24-9-1980.

7. Του άρθρου 56 του Ν. 4257/2014 «Επείγουσες ρυθμίσεις αρμοδιότητας Υπουργείου Εσωτερικών.

8. Της πράξης 4/6-2-2015 «Αποδοχή παραιτήσεων των Γενικών Γραμματέων των Αποκεντρωμένων Διοικήσεων της χώρας.

9. Την αριθμ. 15644/1520/1-3-2011 απόφαση Γ.Γ. Αποκεντρωμένης Διοικ. Πελ/σου - Δυτ. Ελλάδας και Ιονίου με θέμα «Παράταση προθεσμίας κήρυξης εκτάσεων ως αναδασωτέων».

10. Την αριθμ. πρωτ. οικ. 10824/5000/3-6-2016 πρόταση της Δ/νσης Δασών Κέρκυρας σχετικά με την κήρυξη ως αναδασωτέας της αναφερόμενης στο θέμα έκτασης

11. Το γεγονός ότι δεν προκαλείται δαπάνη στον κρατικό προϋπολογισμό, αποφασίζουμε:

Κηρύσσουμε ως αναδασωτέα την παραπάνω δασικού χαρακτήρα έκταση, τριών κόμματα τριάντα οκτώ (3,38) στρεμμάτων. Η έκταση αυτή βρίσκεται στη θέση «Γυαλισκάρι», Τοπ. Κοιν. Πέλεκα, Δημ. Ενот. Παρελίων, Περιφ. Δήμου Κέρκυρας, απεικονίζεται με στοιχεία (Α1, Α2, Α3,..., Α35, Α36, Β, Α48, Α1) στο προσαρτημένο στην παρούσα απόφαση μας Τοπογρ. Διάγραμμα και έχει όρια:

ΒΟΡΕΙΑ: Ζώνη με δασική βλάστηση και πέραν αυτής ελαιόκτημα μεγάλης ηλικίας.

ΝΟΤΙΑ: Δάσος σύμφωνα με την αριθμ. 7537/3527/21-4-16 Πράξη Χαρακτηρισμού Δ/νσης Δασών Κέρκυρας.

ΑΝΑΤΟΛΙΚΑ: Δασικού χαρακτήρα έκταση - ελαιόκτημα μεγάλης ηλικίας.

ΔΥΤΙΚΑ: Δασικού χαρακτήρα έκταση.

Σκοποί της κήρυξης της ανωτέρω έκτασης ως αναδασωτέας είναι η διατήρηση του δασικού χαρακτήρα αυτής, ο αποκλεισμός διάθεσης της για άλλη χρήση και η αποκατάσταση της καταστραφείσας από παράνομη εκχέρωση δασικής βλάστησης, αποτελούμενης από χαλέπιο πεύκη και δευτερευόντως από αείφυλλα πλατύφυλλα (σχοίνο)η οποία διαπιστώθηκε την 1-3-2016.

Κατά της απόφασης αυτής μπορεί να ασκηθεί αίτηση ακύρωσης από κάθε φυσικό ή νομικό πρόσωπο, που έχει έννομο συμφέρον εντός εξήντα ημερών από την επόμενη της δημοσίευσής της ή από της κοινοποιήσεώς της ενώπιον του τριμελούς Διοικητικού Εφετείου Ιωαννίνων.

Η απόφαση αυτή να δημοσιευθεί στην Εφημερίδα της Κυβερνήσεως.


Πάτρα, 21 Ιουλίου 2016

Ο Ασκών καθήκοντα Γενικού Γραμματέα
Αποκεντρωμένης Διοίκησης

ΔΙΟΝΥΣΙΟΣ ΠΑΝΑΓΙΩΤΟΠΟΥΛΟΣ

ΤΟΠΟΓΡΑΦΙΚΟ ΔΙΑΓΡΑΜΜΑ

Αναδασωτέα έκταση εμβαδού 3,38 στρεμ.,
στη θέση "Γυαλισκάρι", Τ.Κ.Πέλεκας,Δ.Ε. Παρελίων,Δήμου Κέρκυρας.
Κλίμακα 1:1.000

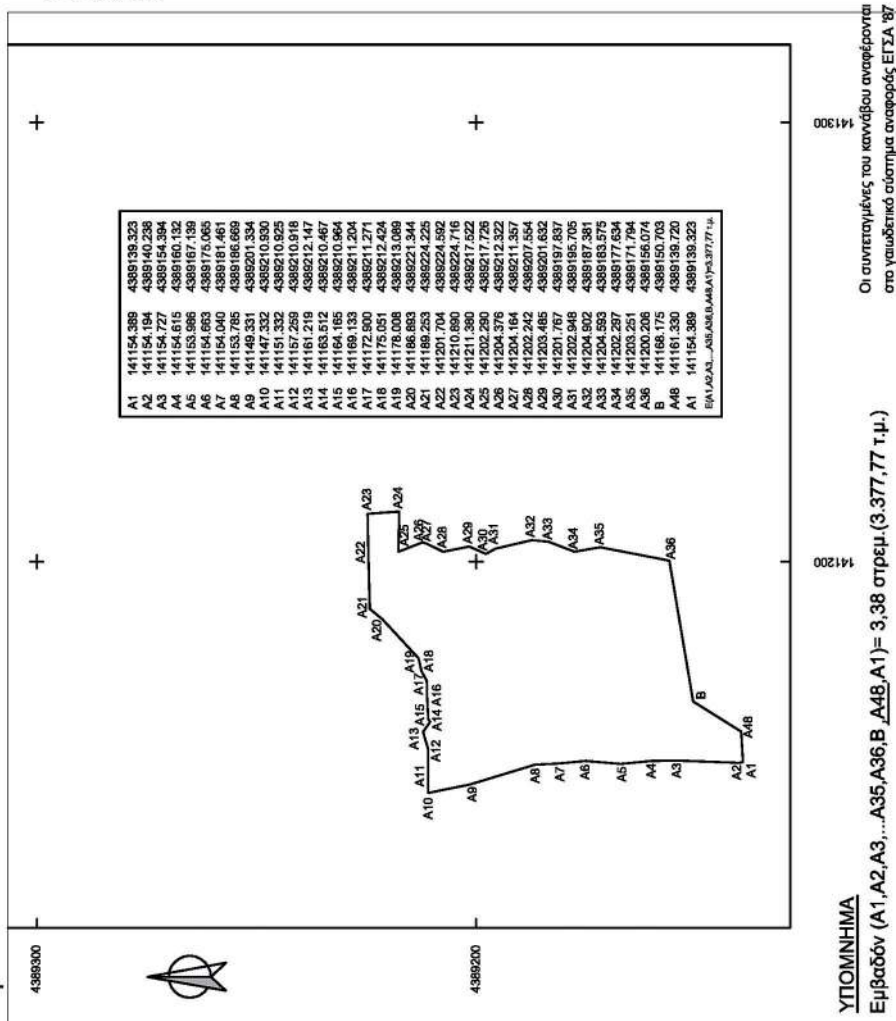

ΥΠΟΜΝΗΜΑ

Εμβαδόν (A1,A2,A3,...A35,A36,B,A48,A1)= 3,38 στρεμ.(3.377,77 τ.μ.)

Οι συντεταγμένες του καναβού αναφέρονται στο γεωδαιτικό σύστημα αναφοράς ΕΓΣΑ 87

ΚΕΡΚΥΡΑ, 20 - 05 - 2016
Η ΣΥΝΤΑΚΤΡΙΑ


ΠΑΠΑΔΟΠΟΥΛΟΥ ΜΑΡΙΑ
ΔΑΣΟΛΟΓΟΣ

ΚΕΡΚΥΡΑ, 03 - 06 - 2016
Ο ΔΙΝΤΗΣ ΔΑΣΙΩΝ ΚΕΡΚΥΡΑΣ

ΚΑΝΤΑΣ ΣΤΥΡΟΣ
ΔΑΣΟΛΟΓΟΣ ΜΕ ΒΑΘΜΟ Β'

ΧΑΡΤΗΣ ΠΡΟΣΑΝΑΤΟΛΙΣΜΟΥ

ΚΛΙΜΑΚΑ 1:50.000

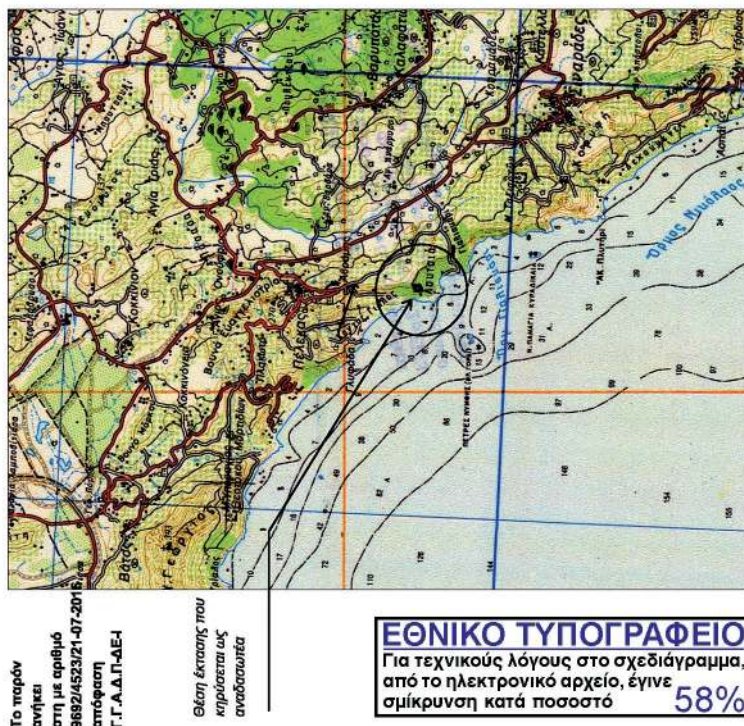

ΠΑΤΡΑ, 21 - 07 - 2016
Ο ΑΣΚΩΝ ΚΑΘΗΚΟΝΤΑ Γ.Γ. ΑΠΟΚΕΝΤΡΩΜΕΝΗΣ ΔΙΟΙΚΗΣΗΣ ΠΕΛΟΣΟΥ - ΔΥΤ.ΕΛΛΑΔΑΣ & ΙΟΝΙΟΥ

ΠΑΝΑΓΙΩΤΟΠΟΥΛΟΣ ΔΙΟΝΥΣΙΟΣ