



# ΕΦΗΜΕΡΙΔΑ ΤΗΣ ΚΥΒΕΡΝΗΣΕΩΣ ΤΗΣ ΕΛΛΗΝΙΚΗΣ ΔΗΜΟΚΡΑΤΙΑΣ

29 Σεπτεμβρίου 2017

ΤΕΥΧΟΣ ΤΕΤΑΡΤΟ

Αρ. Φύλλου 287

## ΠΕΡΙΕΧΟΜΕΝΑ

### ΑΠΟΦΑΣΕΙΣ

1. Κήρυξη ως αναδασωτέας έκτασης δασικού χαρακτήρα της παρ. 1 του άρθρου 3 του ν. 998/1979, όπως τροποποιήθηκε και ισχύει συνολικού εμβαδού 36 τ.μ. στη θέση «Αέρας» στο Τελέθριο όρος περιφέρειας Τ.Κ. Γαλατσάδων της Δ.Ε. Ιστιαίας του Δήμου Ιστιαίας -Αιδηψού Π.Ε. Ευβοίας.
2. Κήρυξη ως αναδασωτέας έκτασης εμβαδού δύο κόμμα επτακοσίων εξήντα έξι στρεμμάτων (2.766,69 τ.μ.), στη «Σπιατζί - Πορτέλο» Τ.Κ. Λογού περιφ. Δήμου Παξών Περιφερειακής Ενότητας Κέρκυρας.
3. Κήρυξη ως αναδασωτέας έκτασης εμβαδού δύο κόμμα εννιάκόσια σαράντα επτά (2,947) στρεμμάτων, στη θέση «Άγιος Στέφανος», Δημ. Κοιν. Αυλιωτών, Δημ.Ενοτ. Εσπερίων, Περιφ. Δήμου Κέρκυρας Περιφ. Ενότητας Κέρκυρας.

### ΔΙΟΡΘΩΣΕΙΣ ΣΦΑΛΜΑΤΩΝ

4. Διόρθωση σφάλματος στην αριθμ. 53382/4.9.2017 απόφαση του Συντονιστή Αποκεντρωμένης Διοίκησης Αιγαίου, που δημοσιεύθηκε στο ΦΕΚ 272/τ.Δ'/19.09.2017.

### ΑΠΟΦΑΣΕΙΣ

Αριθμ. 1031/51964

(1)

Κήρυξη ως αναδασωτέας έκτασης δασικού χαρακτήρα της παρ. 1 του άρθρου 3 του ν. 998/1979, όπως τροποποιήθηκε και ισχύει συνολικού εμβαδού 36 τ.μ. στη θέση «Αέρας» στο Τελέθριο όρος περιφέρειας Τ.Κ. Γαλατσάδων της Δ.Ε. Ιστιαίας του Δήμου Ιστιαίας -Αιδηψού Π.Ε. Ευβοίας.

Ο ΣΥΝΤΟΝΙΣΤΗΣ  
ΑΠΟΚΕΝΤΡΩΜΕΝΗΣ ΔΙΟΙΚΗΣΗΣ  
ΘΕΣΣΑΛΙΑΣ - ΣΤΕΡΕΑΣ ΕΛΛΑΔΑΣ

Έχοντας υπόψη:

1. Τις διατάξεις των άρθρων 24 παρ. 1 και 117 παρ. 3 του Συντάγματος.

2. Τις διατάξεις της παρ. 1 άρθρου 38 όπως αντικαταστάθηκε με τις διατάξεις της παρ. 1 του άρθρου 35 του ν. 4280/2014 (Φ.Ε.Κ. 159/τ.Α'/08-08-2014), όπως τροποποιήθηκε και ισχύει με τις διατάξεις του άρθρου 32 του ν. 4342/2015 (Φ.Ε.Κ. 143/τ.Α'/09-11-2015) περί «περιβαλλοντικής αναβάθμισης και ιδιωτικής πολεοδόμησης - Βιώσιμη ανάπτυξη οικισμών Ρυθμίσεις δασικής νομοθεσίας και άλλες διατάξεις και των παρ. 1 και 3 του άρθρου 41 του ν. 998/79 (Φ.Ε.Κ. 289/τ.Α'/29-12-1979) περί «Προστασίας των δασών και των δασικών εν γένει εκτάσεων της χώρας»,

3. Τις με αριθμ. 160417/1180/08-07-1980 και 182447/3049/24-09-1980 εγκύκλιες διαταγές του Υπουργείου Γεωργίας σχετικά με την κήρυξη εκτάσεων ως αναδασωτέων.

4. Τις διατάξεις του ν. 2503/1997 (Φ.Ε.Κ. 107/τ.Α'/30-05-1997) περί «Διοίκησης Οργάνωσης, Στελέχωσης της Περιφέρειας κ.λπ.».

5. Τις διατάξεις του άρθρου 280 του ν. 3852/2010 (Φ.Ε.Κ. 87/τ.Α'/07-06-2010) περί «Νέας Αρχιτεκτονικής της Αυτοδιοίκησης και της Αποκεντρωμένης Διοίκησης - Πρόγραμμα Καλλικράτης» και τα άρθρα 28 και 28 Α του ν.4325/2015.

6. Το π.δ. 138/2010 (Φ.Ε.Κ. 231/τ.Α'/27-12-2010) περί «Οργανισμού της Αποκεντρωμένης Διοίκησης Θεσσαλίας - Στερεάς Ελλάδας».

7. Τη με αριθμ. οικ.6985/85797/01-06-2017 (Φ.Ε.Κ 2003/τ.Β'/12-06-2017) απόφαση του Συντονιστή Αποκεντρωμένης Διοίκησης Θεσσαλίας και Στερεάς Ελλάδας περί «Μεταβίβασης δικαιώματος υπογραφής του Συντονιστή Αποκεντρωμένης Διοίκησης Θεσσαλίας - Στερεάς Ελλάδας στον Προϊστάμενο ή στην Προϊσταμένη της Γενικής Διευθύνσεως Δασών και Αγροτικών Υποθέσεων και στους Προϊσταμένους ή στις Προϊσταμένες Διευθύνσεων και Δασαρχείων της Ανωτέρω Γενικής Δ/νσεως» όπως ισχύει.

8. Τη με αριθμ. 715/44223/20-03-2017 πρόταση του Δασαρχείου Ιστιαίας, από την οποία προκύπτει ότι η βλάστηση της έκτασης που αναφέρεται στο θέμα καταστράφηκε από απομάκρυνση φυόμενης βλάστησης που διαπιστώθηκε τον Μάρτιο του έτους 2017 και πριν το χρόνο καταστροφής της, είχε μορφή δάσους κατά την έννοια της παρ. 1 του άρθρου 3 του ν. 998/1979, όπως τροποποιήθηκε και ισχύει, καλυπτόμενη από δάσος δρυός και ως εκ τούτου επιβάλλεται η κήρυξη της ως αναδασωτέας, αποφασιζουμε:

Κηρύσσουμε ως αναδασωτέα έκταση συνολικού εμβαδού 36 τ.μ. στη θέση Αέρας» στο Τελέθριο όρος περιφέρειας Τ.Κ. Γαλατσάδων της Δ.Ε. Ιστιαίας του Δήμου Ιστιαίας -Αιδηψού Π.Ε. Ευβοίας όπως απεικονίζεται στο συνημμένο τοπογραφικό διάγραμμα του Δασαρχείου Ιστιαίας, της οποίας η βλάστηση καταστράφηκε από απομάκρυνση φυόμενης βλάστησης που διαπιστώθηκε τον Μάρτιο του έτους 2017 και προσδιορίζεται ακριβώς στο συνημμένο πίνακα συντεταγμένων ΕΓΣΑ 87, ο οποίος αποτελεί αναπόσπαστο μέρος της απόφασης αυτής.

Η έκταση που απεικονίζεται σήμερα συνορεύει:

Βόρεια: Με εκτάσεις που υπάγονται στις διατάξεις της δασικής νομοθεσίας.

Νότια: Με εκτάσεις που υπάγονται στις διατάξεις της δασικής νομοθεσίας.

Ανατολικά: Με εκτάσεις που υπάγονται στις διατάξεις της δασικής νομοθεσίας.

Δυτικά: Με εκτάσεις που υπάγονται στις διατάξεις της δασικής νομοθεσίας.

Ο χαρακτηρισμός των όμορων εκτάσεων είναι ενδεικτικός και όχι οριστικός.

Σκοποί της κήρυξης της ανωτέρω έκτασης ως αναδασωτέας είναι η διατήρηση του δασικού χαρακτήρα αυτής, ο αποκλεισμός διάθεσης της για άλλη χρήση και η αποκατάσταση της δασικής βλάστησης. Η αποκατάσταση της βλάστησης θα γίνει με φυσική αναγέννηση ή με πρόγραμμα τεχνητής αναγέννησης.

Από τις διατάξεις της παρούσας, δεν προκαλείται δαπάνη σε βάρος του κρατικού προϋπολογισμού.

Η ισχύς της παρούσας, αρχίζει από την δημοσίευσή της, στην Εφημερίδα της Κυβερνήσεως.

Η απόφαση αυτή να δημοσιευθεί στην Εφημερίδα της Κυβερνήσεως.


Χαλκίδα, 24 Αυγούστου 2017

Με εντολή Συντονιστή

Αποκεντρωμένης Διοίκησης

Η Προϊσταμένη Δ/σης Δασών Ν. Εύβοιας κ.α.α.

ΔΕΣΠΟΙΝΑ ΚΟΜΙΛΗ

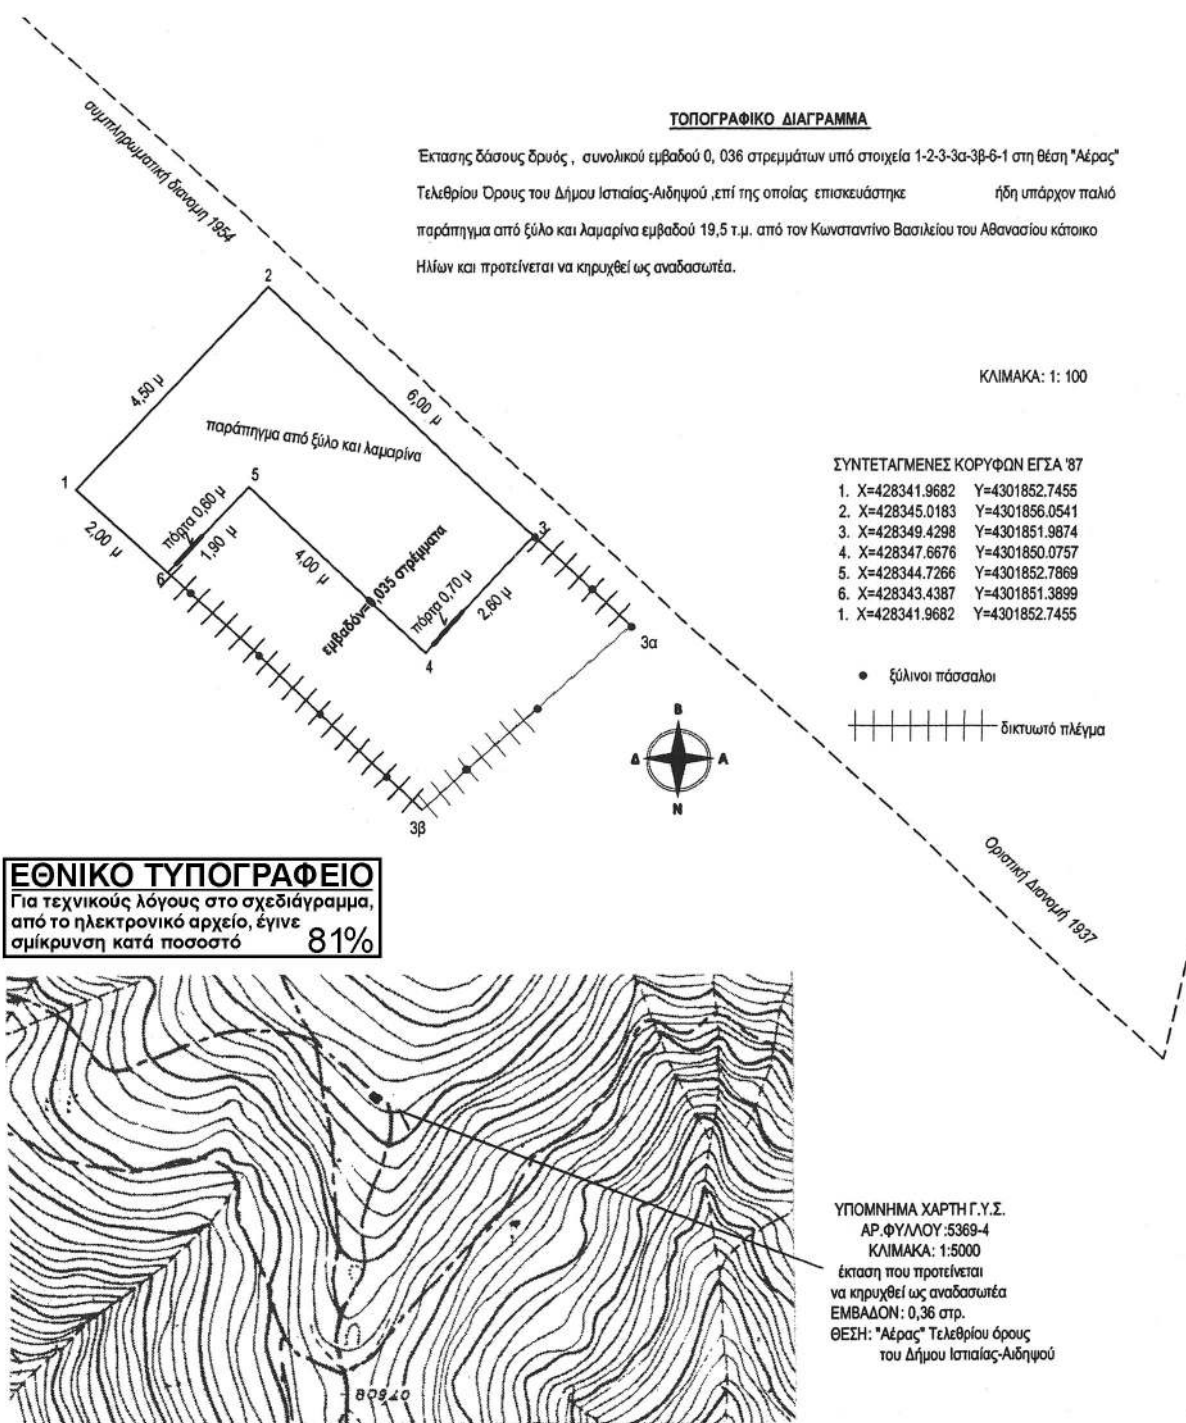

|   |   |                                                                                    |
|---|---|------------------------------------------------------------------------------------|
| <p>Ανήκει στην αριθμ. Απόφασή μας <b>1031/51964</b></p> <p>Χαλκίδα 24/08/2017<br/>Με εντολή της Α.Δ.Θ.Σ.Ε.<br/>Η Δ/ντρια Δασών Ν. Ευβοίας</p> <p>Δέσποινα Ι. Κομίλη<br/>Δασολόγος</p> | <p>ΕΛΕΓΧΗΚΕ<br/>Ιστιαία 17/03/2017<br/>Ο Δασάρχης Ιστιαίας α.α.</p> <p>Γεωργίος Τ. Σελιμής<br/>Δασοπόνος</p> | <p>Ιστιαία 17/03/2017<br/>Η Συντάκτρια</p> <p>Μαρία Ζαχαροπούλου<br/>Δασοπόνος</p> |
|---|---|------------------------------------------------------------------------------------|

Αριθμ. 135962/2017

(2)

**Κήρυξη ως αναδασωτέας έκτασης εμβαδού δύο κόμμα επτακοσίων εξήντα έξι στρεμμάτων (2.766,69 τ.μ.), στη «Σπιατζί - Πορτέλο» Τ.Κ. Λογγού περιφ. Δήμου Παξών Περιφερειακής Ενότητας Κέρκυρας.**

Ο ΣΥΝΤΟΝΙΣΤΗΣ

ΑΠΟΚΕΝΤΡΩΜΕΝΗΣ ΔΙΟΙΚΗΣΗΣ

ΠΕΛΟΠΟΝΝΗΣΟΥ, ΔΥΤΙΚΗΣ ΕΛΛΑΔΑΣ ΚΑΙ ΙΟΝΙΟΥ

Έχοντας υπόψη:

Τις διατάξεις:

1. Του άρθρου 24 παρ. 1 και άρθρου 117 παρ. 3 του Συντάγματος.

2. Του ν. 3200/1955 περί διοικ/κης αποκέντρωσης όπως τροποποιήθηκε και συμπληρώθηκε μεταγενέστερα με το ν.δ. 532/1970, και με το άρθρο 280 ν. 3852/2010.

3. Του π.δ. 139/27-12-2010 «Περί Οργανισμού της Αποκεντρωμένης Διοίκησης Πελ/σου - Δυτ. Ελλάδας και Ιονίου» (ΦΕΚ 232/τ.Α' /7-12-2010).

4. Του ν. 998/1979 «Περί προστασίας των δασών κ.τ.λ.» και ειδικότερα α) του άρθρου 41 παρ. 1 β) του άρθρου 38 παρ. 1 όπως τροποποιήθηκαν μέχρι σήμερα (ΦΕΚ 289/τ.Α' /29-12-1979).

5. Του ν. 3208/2003 και του ν. 3818/2010 και του ν. 4280/2014.

6. Τις διαταγές του Υπουργείου Γεωργίας: α) 160417/1180/8-7-1980, β) 182447/3049/24-9-1980.

7. Το άρθρο 28 και 28Α του ν. 4325/2015 (ΦΕΚ Α' 47) «Εκδημοκρατισμός της Διοίκησης-Καταπολέμηση Γραφειοκρατίας και Ηλεκτρονική Διακυβέρνηση. Αποκατάσταση αδικιών και άλλες διατάξεις».

8. Την αριθμ. 15870/15-5-2017 απόφαση του Υπουργού Εσωτερικών περί διορισμού του Νικολάου Παπαθεοδώρου του Αγγελάκη ως Συντονιστή της Αποκεντρωμένης Διοίκησης Πελοποννήσου, Δυτ. Ελλάδας και Ιονίου (ΦΕΚ τ. Υ.Ο.Δ.Δ. 250/26-5-2017).

9. Την αριθμ. 15644/1520/1-3-2011 απόφαση Γ.Γ. Αποκεντρωμένης Διοικ. Πελ/σου, Δυτ. Ελλάδας και Ιονίου

με θέμα «Παράταση προθεσμίας κήρυξης εκτάσεων ως αναδασωτέων».

10. Την αριθμ. οικ. 137662/20-6-2017 πρόταση της Διεύθυνσης Δασών Κέρκυρας σχετικά με την κήρυξη ως αναδασωτέας της αναφερόμενης στο θέμα έκτασης.

11. Το γεγονός ότι δεν προκαλείται δαπάνη στον κρατικό προϋπολογισμό, αποφασίζουμε:

Κηρύσσουμε ως αναδασωτέα την παραπάνω δασικού χαρακτήρα έκταση, συνολικού εμβαδού δύο κόμμα επτακοσίων εξήντα έξι στρεμμάτων (2.765,69 τ.μ.), στη « Σπιατζί - Πορτέλο» Τ.Κ. Λογγού περιφ. Δήμου Παξών Περιφερειακής Ενότητας Κέρκυρας, όπως απεικονίζεται με στοιχεία (1, 2, 3, ..., 21, 22, 1) στο προσαρτημένο στην παρούσα απόφαση μας Τοπογρ. Διάγραμμα και έχει όρια :

ΒΟΡΕΙΑ : Μη δασικού χαρακτήρα έκταση σύμφωνα με την αριθμ. 12951/6223/10-7-2015 πράξη χαρακτηρισμού.

ΝΟΤΙΑ: Δασικού χαρακτήρα έκταση.

ΑΝΑΤΟΛΙΚΑ: Βραχώδης ακτή.

ΔΥΤΙΚΑ: Δημοτικός δρόμος.

Σκοποί της κήρυξης της ανωτέρω έκτασης ως αναδασωτέας είναι η διατήρηση του δασικού χαρακτήρα αυτής, ο αποκλεισμός διάθεσης της για άλλη χρήση και η αποκατάσταση της καταστραφείσας από παράνομη αποψίλωση και διάνοιξη δρόμου, αποτελούμενης από κυπαρίσσι, πουρνάρι, η οποία διαπιστώθηκε στις 8-6-2017.

Κατά της απόφασης αυτής μπορεί να ασκηθεί αίτηση ακύρωσης από κάθε φυσικό ή νομικό πρόσωπο, που έχει έννομο συμφέρον εντός εξήντα ημερών από την επόμενη της δημοσίευσης της ή από της κοινοποίησής της ενώπιον του τριμελούς Διοικητικού Εφετείου Ιωαννίνων.

Η απόφαση αυτή να δημοσιευθεί στην Εφημερίδα της Κυβερνήσεως.

Πάτρα, 4 Σεπτεμβρίου 2017


Ο Συντονιστής Αποκεντρωμένης Διοίκησης

ΝΙΚΟΛΑΟΣ ΠΑΠΑΘΕΟΔΩΡΟΥ

**ΤΟΠΟΓΡΑΦΙΚΟ ΔΙΑΓΡΑΜΜΑ**

Αναδασωτέας έκτασης, συνολικού εμβαδού 2,766 στρεμ. στη θέση "Σπιτζι-Πορτέλο",  
Τοπ.Κοιν.Λογγού, Δήμου Παζών.

Κλίμακα 1:1000

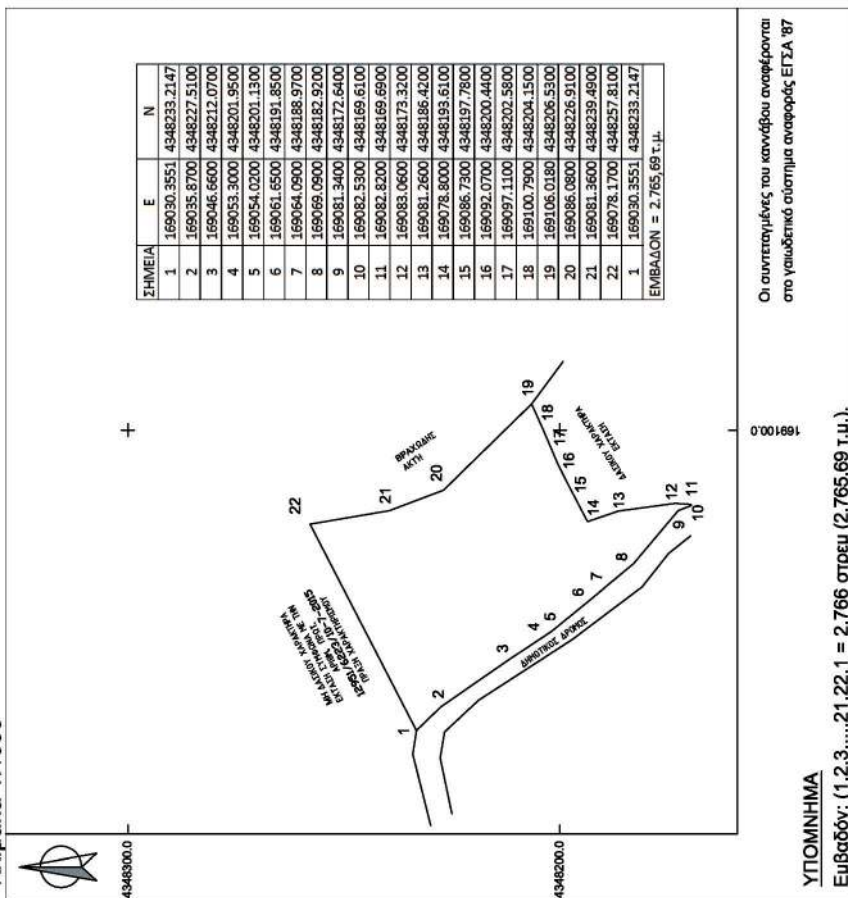

ΚΕΡΚΥΡΑ 16-6-2017  
ΟΙ ΣΥΝΤΑΚΤΕΣ


ΚΑΤΣΑΡΟΥ ΠΟΛΥΞΕΝΗ ΣΚΑΦΙΔΑΣ ΚΩΝ/ΝΟΣ  
ΔΑΣΟΠΟΝΟΣ

ΚΕΡΚΥΡΑ, 20-6-2017  
Ο ΔΙΝΤΗΣ ΔΑΣΩΝ ΚΕΡΚΥΡΑΣ

ΚΑΝΤΑΣ ΣΠΥΡΟΣ  
ΔΑΣΟΛΟΓΟΣ ΜΕ ΒΑΘΜΟ Α'

**ΧΑΡΤΗΣ ΠΡΟΣΑΝΑΤΟΛΙΣΜΟΥ**

ΚΛΙΜΑΚΑ 1:20000

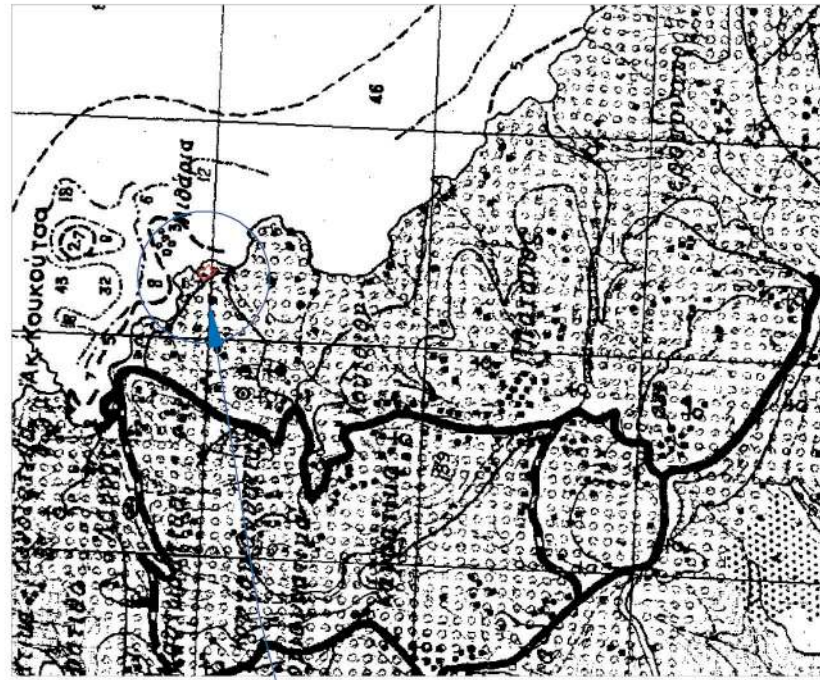

Το παρόν  
ανήκει  
στη με αριθμό  
135862/4-9-2017  
απόφαση του  
ΣΥΝΤΟΝΙΣΤΗ  
ΑΠΟΚΛΟΙΚ.  
ΠΕΛΟΠΟΝ.  
ΔΥΤ. ΕΛ. & ΙΟΝΙΟΥ

Θέση έκτασης που  
κηρύσσεται ως  
αναδασωτέα

**ΕΘΝΙΚΟ ΤΥΠΟΓΡΑΦΕΙΟ**  
Για τεχνικούς λόγους στο σχεδιάγραμμα,  
από το ηλεκτρονικό αρχείο, έγινε  
σμίκρυνση κατά ποσοστό **57%**

ΠΑΤΡΑ, 4-9-2017  
Ο ΣΥΝΤΟΝΙΣΤΗΣ ΑΠΟΚΕΝΤΡΩΜΕΝΗΣ ΔΙΟΙΚΗΣΗΣ  
ΠΕΛΟΠΟΝ., ΔΥΤΙΚΗΣ ΕΛΛΑΔΑΣ & ΙΟΝΙΟΥ

ΝΙΚΟΛΑΟΣ ΠΑΠΑΘΕΟΔΩΡΟΥ

Αριθμ. 71643/2017

(3)

**Κήρυξη ως αναδασωτέας έκτασης εμβαδού δύο κόμμα εννιακόσια σαράντα επτά (2,947) στρεμμάτων, στη θέση «Άγιος Στέφανος», Δημ. Κοιν. Αυλιωτών, Δημ.Ενοτ. Εσπερίων, Περιφ. Δήμου Κέρκυρας Περιφ. Ενότητας Κέρκυρας.**

Ο ΣΥΝΤΟΝΙΣΤΗΣ

ΑΠΟΚΕΝΤΡΩΜΕΝΗΣ ΔΙΟΙΚΗΣΗΣ

ΠΕΛΟΠΟΝΝΗΣΟΥ, ΔΥΤΙΚΗΣ ΕΛΛΑΔΑΣ ΚΑΙ ΙΟΝΙΟΥ

Έχοντας υπόψη:

Τις διατάξεις:

1. Του άρθρου 24 παρ. 1 και άρθρου 117 παρ. 3 του Συντάγματος.

2. Του ν. 3200/1955 (ΦΕΚ Α/97/23-4-1955) περί διοικ/κής αποκέντρωσης όπως τροποποιήθηκε και συμπληρώθηκε μεταγενέστερα με το ν.δ. 532/1970 (ΦΕΚ Α'/103/5-5-1970) και με το άρθρο 280 του ν. 3852/2010 (ΦΕΚ Α'/87/7-6-2010).

3. Του π.δ. 139/27-12-2010 (ΦΕΚ Α'/232/27-12-2010) «περί Οργανισμού της Αποκεντρωμένης Διοίκησης Πελ/σου-Δυτ. Ελλάδας και Ιονίου».

4. Του ν. 998/1979 (ΦΕΚ Α'/289/29-12-1979) «περί προ-στασίας των δασών κ.τ.λ.» και ειδικότερα α) του άρθρου 41 παρ. 1 β) του άρθρου 38 παρ. 1 όπως τροποποιήθηκαν μέχρι σήμερα.

5. Του ν. 3208/2003 (ΦΕΚ Α'/303/24-12-2003) και του ν. 3818/2010 (ΦΕΚ Α'/17/16-10-2010) και του ν. 4280/2014 (ΦΕΚ Α'/159/8-8-2014).

6. Τις διαταγές του Υπουργείου Γεωργίας: α) 160417/1180/8-7-1980, β) 182447/3049/24-9-1980.

7. Των άρθρων 28 και 28 Α του ν. 4325/2015 (ΦΕΚ Α' 47) «Εκδημοκρατισμός της Διοίκησης - Καταπολέμηση Γραφειοκρατίας και Ηλεκτρονική Διακυβέρνηση. Αποκατάσταση αδικιών και άλλες διατάξεις».

8. Της αριθμ. 15870/15-05-2017 απόφασης του Υπουργού Εσωτερικών περί διορισμού του Νικολάου Παπαθεοδώρου του Αγγελάκη ως Συντονιστή της Αποκεντρωμένης Διοίκησης Πελοποννήσου, Δυτ. Ελλάδας και Ιονίου (ΦΕΚ τ.Υ.Ο.Δ.Δ. 250/26-05-2017).

9. Την αριθμ. 15644/1520/1-3-2011 απόφαση Γ.Γ. Αποκεντρωμένης Διοικ.Πελ/σου-Δυτ. Ελλάδας και Ιονίου με θέμα «Παράταση προθεσμίας κήρυξης εκτάσεων ως αναδασωτέων».

10. Την αριθμ. οικ. 78751/06-04-2017 πρόταση της Διεύθυνσης Δασών Κέρκυρας σχετικά με την κήρυξη ως αναδασωτέας της αναφερόμενης στο θέμα έκτασης.

11. Το γεγονός ότι δεν προκαλείται δαπάνη στον κρατικό προϋπολογισμό, αποφασίζουμε:

Κηρύσσουμε ως αναδασωτέα την παραπάνω δασικού χαρακτήρα έκταση, εμβαδού δύο κόμμα εννιακόσια σαράντα επτά (2,947) στρεμμάτων. Η έκταση αυτή βρίσκεται στη θέση «Άγιος Στέφανος», Δημ. Κοιν. Αυλιωτών Δημ. Ενοτ. Εσπερίων, Περιφ. Δήμου Κέρκυρας, Περιφ. Ενότητας Κέρκυρας και απεικονίζεται με στοιχεία (14, 14', 15, ..., 19, 1, 2, Α, Β, Γ, 13, 14) στο προσαρτημένο στην παρούσα απόφασή μας Τοπογρ. Διάγραμμα και έχει όρια: ΒΟΡΕΙΑ: Δασικού χαρακτήρα έκταση - οικοδομημένη έκταση.

ΝΟΤΙΑ: Δημοτικός δρόμος- ελαιόκτημα.

ΑΝΑΤΟΛΙΚΑ: Δασικού χαρακτήρα έκταση.

ΔΥΤΙΚΑ: Δασικού χαρακτήρα έκταση.

Σκοποί της κήρυξης της ανωτέρω έκτασης ως αναδασωτέας είναι η διατήρηση του δασικού χαρακτήρα αυτής, ο αποκλεισμός διάθεσης της για άλλη χρήση και η αποκατάσταση της καταστραφείσας από παράνομη εκχέρωση δασικής βλάστησης, αποτελούμενης από σχοίνο, μυρτιά, κουμαριά, αγριελιά κ.λπ. Η καταστροφή της βλάστησης διαπιστώθηκε στις 20/01/2017.

Κατά της απόφασης αυτής μπορεί να ασκηθεί αίτηση ακύρωσης από κάθε φυσικό ή νομικό πρόσωπο, που έχει έννομο συμφέρον εντός εξήντα (60) ημερών από την επόμενη της δημοσίευσης της ή από της κοινοποίησης της, ενώπιον του τριμελούς Διοικητικού Εφετείου Ιωαννίνων.

Η απόφαση αυτή να δημοσιευθεί στην Εφημερίδα της Κυβερνήσεως.


Πάτρα, 8 Αυγούστου 2017

Ο Συντονιστής Αποκεντρωμένης Διοίκησης

ΝΙΚΟΛΑΟΣ ΠΑΠΑΘΕΟΔΩΡΟΥ

ΤΟΠΟΓΡΑΦΙΚΟ ΔΙΑΓΡΑΜΜΑ

Αναδασωτέας έκτασης, συνολικού εμβαδού 2,947 στρεμ., στη θέση "Άγιος Στέφανος", Δ.Κ.Αυλιωτών Δ.Ε. Εσπερίων, Δήμου Κέρκυρας Π.Ε. Κέρκυρας.  
Κλίμακα 1: 1000

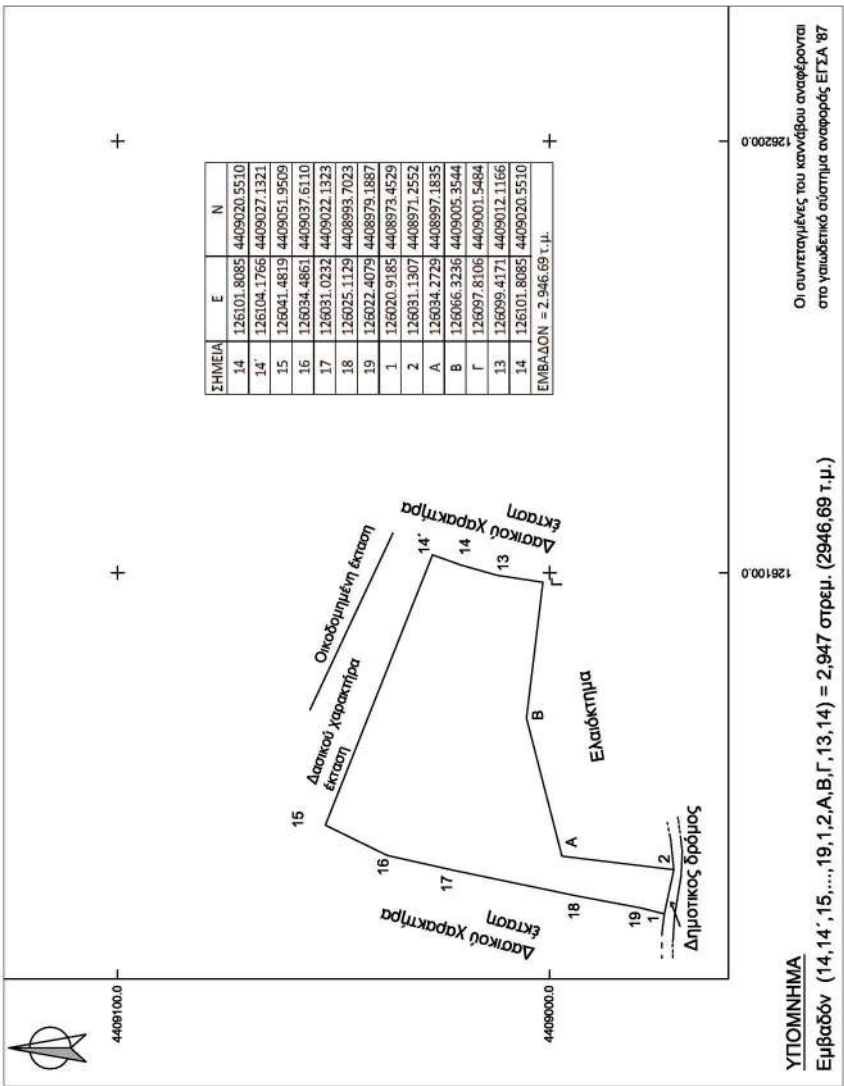

ΚΕΡΚΥΡΑ, 10/7/2017  
Η ΣΥΝΤΑΚΤΡΙΑ

ΚΑΤΣΑΡΟΥ ΠΟΥΛΕΞΗΗ  
ΔΑΣΟΠΟΝΟΣ

ΒΑΣΙΛΑΣ ΙΩΑΝΝΗΣ  
ΔΑΣΟΛΟΓΟΣ ΜΕ Α' ΒΑΘΜΟ

ΧΑΡΤΗΣ ΠΡΟΣΑΝΑΤΟΛΙΣΜΟΥ

ΚΛΙΜΑΚΑ 1:20.000



Το παρόν  
ανήκει  
στη με αριθμό  
71643/8-8-2017  
απόφαση του  
ΣΥΝΤΟΝΙΣΤΗ  
Α.Δ.Π.Δ.Ε.ΔΙ.

Θέση έκτασης που  
κρύπτεται ως  
αναδασωτέα

ΕΘΝΙΚΟ ΤΥΠΟΓΡΑΦΕΙΟ  
Για τεχνικούς λόγους στο σχεδιάγραμμα,  
από το ηλεκτρονικό αρχείο, έγινε  
σμίκρυνση κατά ποσοστό 57%

ΠΑΤΡΑ 8-8-2017  
Ο ΣΥΝΤΟΝΙΣΤΗΣ  
ΑΠΟΚΕΝΤΡΩΜΕΝΗΣ ΔΙΟΙΚΗΣΗΣ  
ΠΕΛΑΓΟΥ-ΔΥΤΙΚΗΣ ΕΛΛΑΔΑΣ & ΙΟΝΙΟΥ

ΝΙΚΟΛΑΟΣ ΠΑΠΑΘΕΟΔΩΡΟΥ

**ΔΙΟΡΘΩΣΕΙΣ ΣΦΑΛΜΑΤΩΝ**

(4)

Στην αριθμ. 53382/4.9.2017 απόφαση του Συντονιστή Αποκεντρωμένης Διοίκησης Αιγαίου, που δημοσιεύθηκε στο ΦΕΚ 272/τ.Δ'/19.09.2017, στη σελίδα 2535,

στην α' στήλη, στον 5ο (περιεχόμενα) και 14ο στίχο διορθώνεται:

το εσφαλμένο: «... Μάρμαρα Φόνων ...»

στο ορθό: «... Μάρμαρα Φάνων ...»

(Από το Εθνικό Τυπογραφείο)