



ΕΦΗΜΕΡΙΔΑ ΤΗΣ ΚΥΒΕΡΝΗΣΕΩΣ ΤΗΣ ΕΛΛΗΝΙΚΗΣ ΔΗΜΟΚΡΑΤΙΑΣ

29 Σεπτεμβρίου 2017

ΤΕΥΧΟΣ ΤΕΤΑΡΤΟ

Αρ. Φύλλου 288

ΔΙΑΤΑΓΜΑΤΑ

**Επικύρωση καθορισμού οριογραμμών τμημάτων
ρεμάτων εκτός οικισμού Τ.Κ. Παλιουρίου του Δή-
μου Κασσάνδρας Π.Ε. Χαλκιδικής.**

**Ο ΠΡΟΕΔΡΟΣ
ΤΗΣ ΕΛΛΗΝΙΚΗΣ ΔΗΜΟΚΡΑΤΙΑΣ**

Έχοντας υπόψη:

1. Τις διατάξεις των άρθρων 2, 3 παρ. Α, και 9 παρ.1 του ν. 4258/2014 «Διαδικασία Οριοθέτησης και ρυθμίσεις θεμάτων για τα υδατορέματα - ρυθμίσεις Πολεοδομικής νομοθεσίας και άλλες διατάξεις» (Α' 94).

2. Τις διατάξεις του ν. 3028/2008 «Για την προστασία των Αρχαιοτήτων και εν γένει της Πολιτιστικής Κληρονομιάς» (Α' 153).

3. Τις διατάξεις του άρθρου 90 του «Κώδικα Νομοθεσίας για την Κυβέρνηση και τα κυβερνητικά όργανα», που κυρώθηκε με το άρθρο πρώτο του π. δ/τος 63/2005 (Α' 98).

4. Το από 10.2.2014 π.δ. «Έγκριση του Ειδικού Σχεδίου Χωρικής Ανάπτυξης του Δημοσίου Ακινήτου (ΕΣΧΑΔΑ) με την ονομασία «Παλιούρι Χαλκιδικής» στην περιοχή των τέως Κοινοτήτων Παλιουρίου και Καψοχώρας και νυν Δήμου Κασσάνδρας Χαλκιδικής» (ΑΑΠ 46).

5. Την υπ' αριθμ. ΥΠΠΟ/ΑΡΧ/Α1/Φ43/58116/3056 π.ε./29.12.1994 απόφαση του Υπουργού Πολιτισμού «Κηρύξεις Αρχ/κών Χώρων Κασσάνδρας Ν. Χαλκιδικής» (Β' 118/1995).

6. Τις υπ' αριθμ. οικ. 6043/11.7.2014 «Επικύρωση καθορισμού οριογραμμών τμήματος ρέματος εκτός οικισμού Δ.Κ. Παλιουρίου του Δήμου Κασσάνδρας Π.Ε. Χαλκιδικής (εκβολή στον όρμο «Καναβίτσα»)» (Δ' 352) και 3645/18.6.2015 «Μερική ανάκληση της υπ' αριθμ. οικ. 6043/11.7.2014 απόφασης του Γενικού Γραμματέα της Αποκεντρωμένης Διοίκησης Μακεδονίας - Θράκης που αφορά την επικύρωση καθορισμού οριογραμμών τμήματος ρέματος εκτός οικισμού Δ.Κ. Παλιουρίου του Δήμου Κασσάνδρας Π.Ε. Χαλκιδικής (εκβολή στον όρμο «Καναβίτσα»)» (Δ' 274), αποφάσεις του Γενικού Γραμματέα Αποκεντρωμένης Διοίκησης Μακεδονίας - Θράκης.

7. Την υπ' αριθμ. 42/2015 γνωμοδότηση του Δημοτικού Συμβουλίου Δήμου Κασσάνδρας Π. Ε. Χαλκιδικής.

8. Την από Νοέμβριο του έτους 2015 τεχνική έκθεση-Υδραυλικοί Υπολογισμοί - Περιβαλλοντική Μελέτη οριο-

θέτησης ρεμάτων στη θέση Δ.Ε. Παλλήνης - Τ.Κ. Παλιουρίου του Δήμου Κασσάνδρας Περιφερειακής Ενότητας Χαλκιδικής που θεωρήθηκε από τον Προϊστάμενο της Διεύθυνσης Τεχνικών Υπηρεσιών Περιφερειακής Ενότητας Χαλκιδικής.

9. Το υπ' αριθμ. 63703/2332/18.11.2013 έγγραφο της Διεύθυνσης Περιβαλλοντικού Σχεδιασμού του Υπουργείου Περιβάλλοντος, Ενέργειας και Κλιματικής Αλλαγής.

10. Το υπ' αριθμ. 1694/12.1.2015 έγγραφο της Εφορείας Αρχαιοτήτων Χαλκιδικής και Αγίου Όρους του Υπουργείου Πολιτισμού και Αθλητισμού.

11. Το υπ' αριθμ. ΥΠΠΟΑ/ΓΔΑΠΚ/ΕΕΑ/291472/17486 0/6210/21.09.2016 έγγραφο της Εφορείας Εναλίων Αρχαιοτήτων.

12. Το υπ' αριθμ. 117208/2.2.2015 έγγραφο της Διεύθυνσης Υδάτων Κεντρικής Μακεδονίας της Αποκεντρωμένης Διοίκησης Μακεδονίας - Θράκης.

13. Την από 17.2.2016 (ΥΠΕΝ 9393/26.2.2016) εισήγηση της Διεύθυνσης Περιβάλλοντος και Χωρικού Σχεδιασμού Κεντρικής Μακεδονίας της Αποκεντρωμένης Διοίκησης Μακεδονίας - Θράκης.

14. Τα με αριθμ. πρωτ. 11695/16.3.2016, οικ. 5978/9.2.2016 και 32411/9.9.2015 έγγραφα της Διεύθυνσης Τοπογραφικών Εφαρμογών και Γεωχωρικών Πληροφοριών του Υπουργείου Περιβάλλοντος και Ενέργειας.

15. Το γεγονός ότι από τις κανονιστικές διατάξεις αυτού του π.δ/τος δεν προκαλείται δαπάνη σε βάρος του κρατικού προϋπολογισμού και του προϋπολογισμού των οικείων Ο.Τ.Α.

16. Την υπ' αριθμ. 138/2017 γνωμοδότηση του Συμβουλίου της Επικρατείας, με πρόταση των Υπουργών Πολιτισμού και Αθλητισμού και Περιβάλλοντος και Ενέργειας, αποφασίζουμε:

Άρθρο 1

Επικυρώνεται ο καθορισμός των οριογραμμών τμημάτων ρεμάτων εκτός οικισμού Τ.Κ. Παλιουρίου Δήμου Κασσάνδρας Περιφερειακής Ενότητας Χαλκιδικής που εκβάλλουν στον όρμο «Καναβίτσα», όπως φαίνονται με μπλε γραμμή και τις συντεταγμένες των κορυφών τους στα σχετικά επτά (7) πρωτότυπα διαγράμματα και συγκεκριμένα: Χάρτης ευρύτερης περιοχής - λεκάνες απορροής σε κλίμακα 1:5.000, οριζοντιογραφία βόρειου ρέματος και οριζοντιογραφία νότιου ρέματος σε κλίμακα 1:1.000, χαρακτηριστικές διατομές βόρειου ρέματος και χαρακτη-

ριστικές διατομές νότιου ρέματος σε κλίμακα 1:200, κατά μήκος τομή βόρειου ρέματος και κατά μήκος τομή νότιου ρέματος σε κλίμακα 1:1.000/1:100, που θεωρήθηκαν από τη Διεύθυνση Τεχνικών Υπηρεσιών της Περιφερειακής Ενότητας Χαλκιδικής την 25.11.2015, αντίτυπα των οποίων, θεωρημένα και από τον Προϊστάμενο της Διεύθυνσης Τοπογραφικών Εφαρμογών και Γεωχωρικών Πληροφοριών με την υπ' αριθ. 34191/2017 πράξη του, συνδημοσιεύονται σε φωτοσμίκρυνση με το παρόν διάταγμα.

Άρθρο 2

Η ισχύς του παρόντος διατάγματος αρχίζει από την δημοσίευσή του στην Εφημερίδα της Κυβερνήσεως.

Στον Υπουργό Περιβάλλοντος και Ενέργειας αναθέτουμε τη δημοσίευση και εκτέλεση του παρόντος διατάγματος.

Αθήνα, 12 Σεπτεμβρίου 2017

Ο Πρόεδρος της Δημοκρατίας

ΠΡΟΚΟΠΙΟΣ Β. ΠΑΥΛΟΠΟΥΛΟΣ


Οι Υπουργοί

Πολιτισμού
και Αθλητισμού


ΛΥΔΙΑ ΚΟΝΙΟΡΔΟΥ


Περιβάλλοντος
και Ενέργειας


ΓΕΩΡΓΙΟΣ ΣΤΑΘΑΚΗΣ

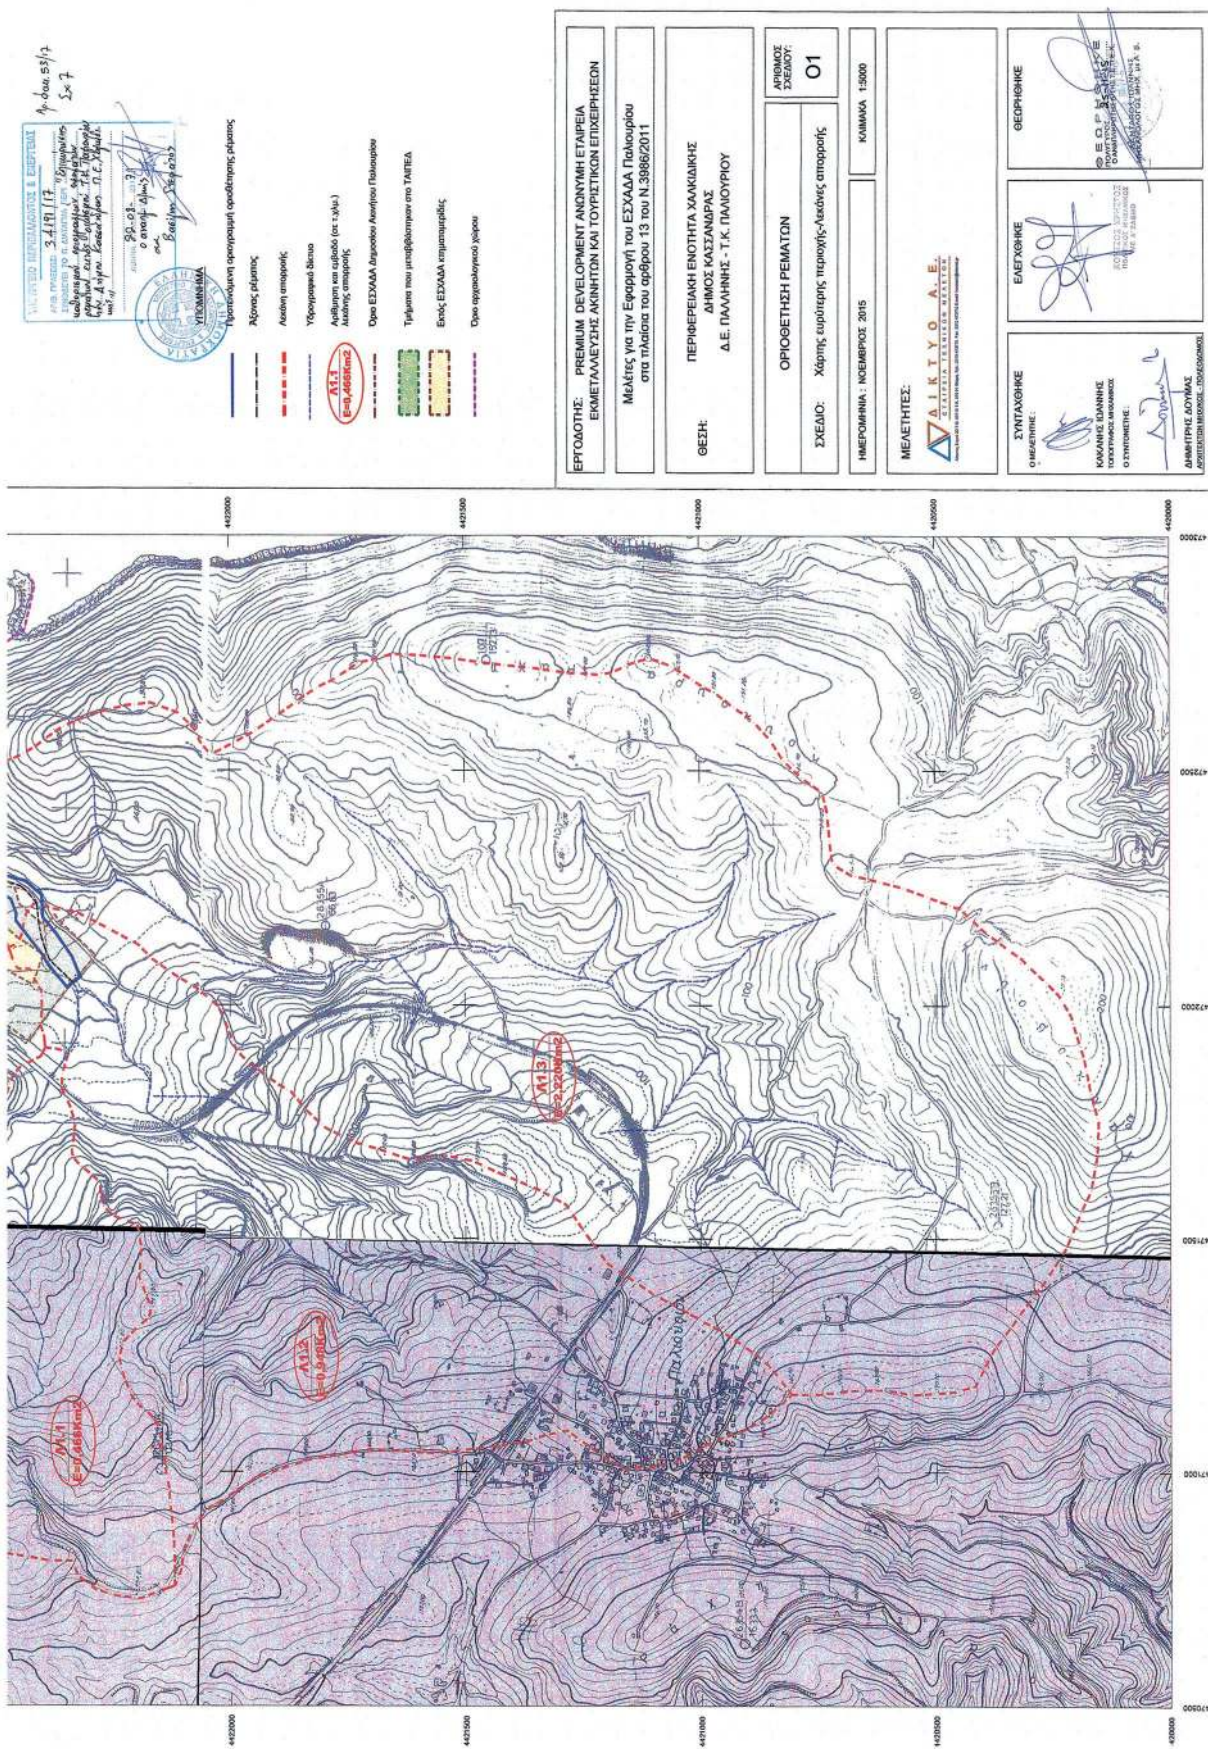



ΕΘΝΙΚΟ ΤΥΠΟΓΡΑΦΕΙΟ
Για τεχνικούς λόγους στο σχεδιάγραμμα,
από το ηλεκτρονικό αρχείο, έγινε
σμίκρυνση κατά ποσοστό **36%**

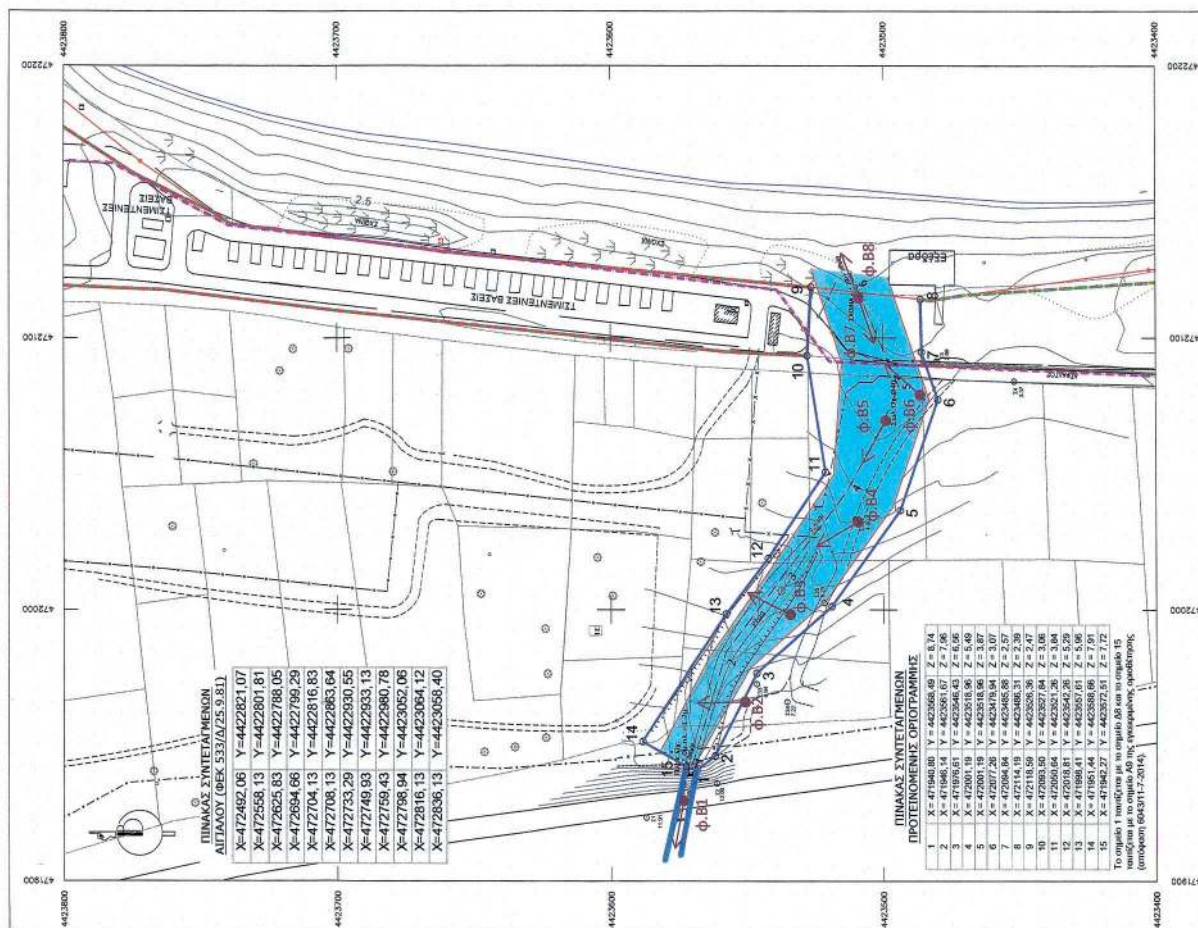


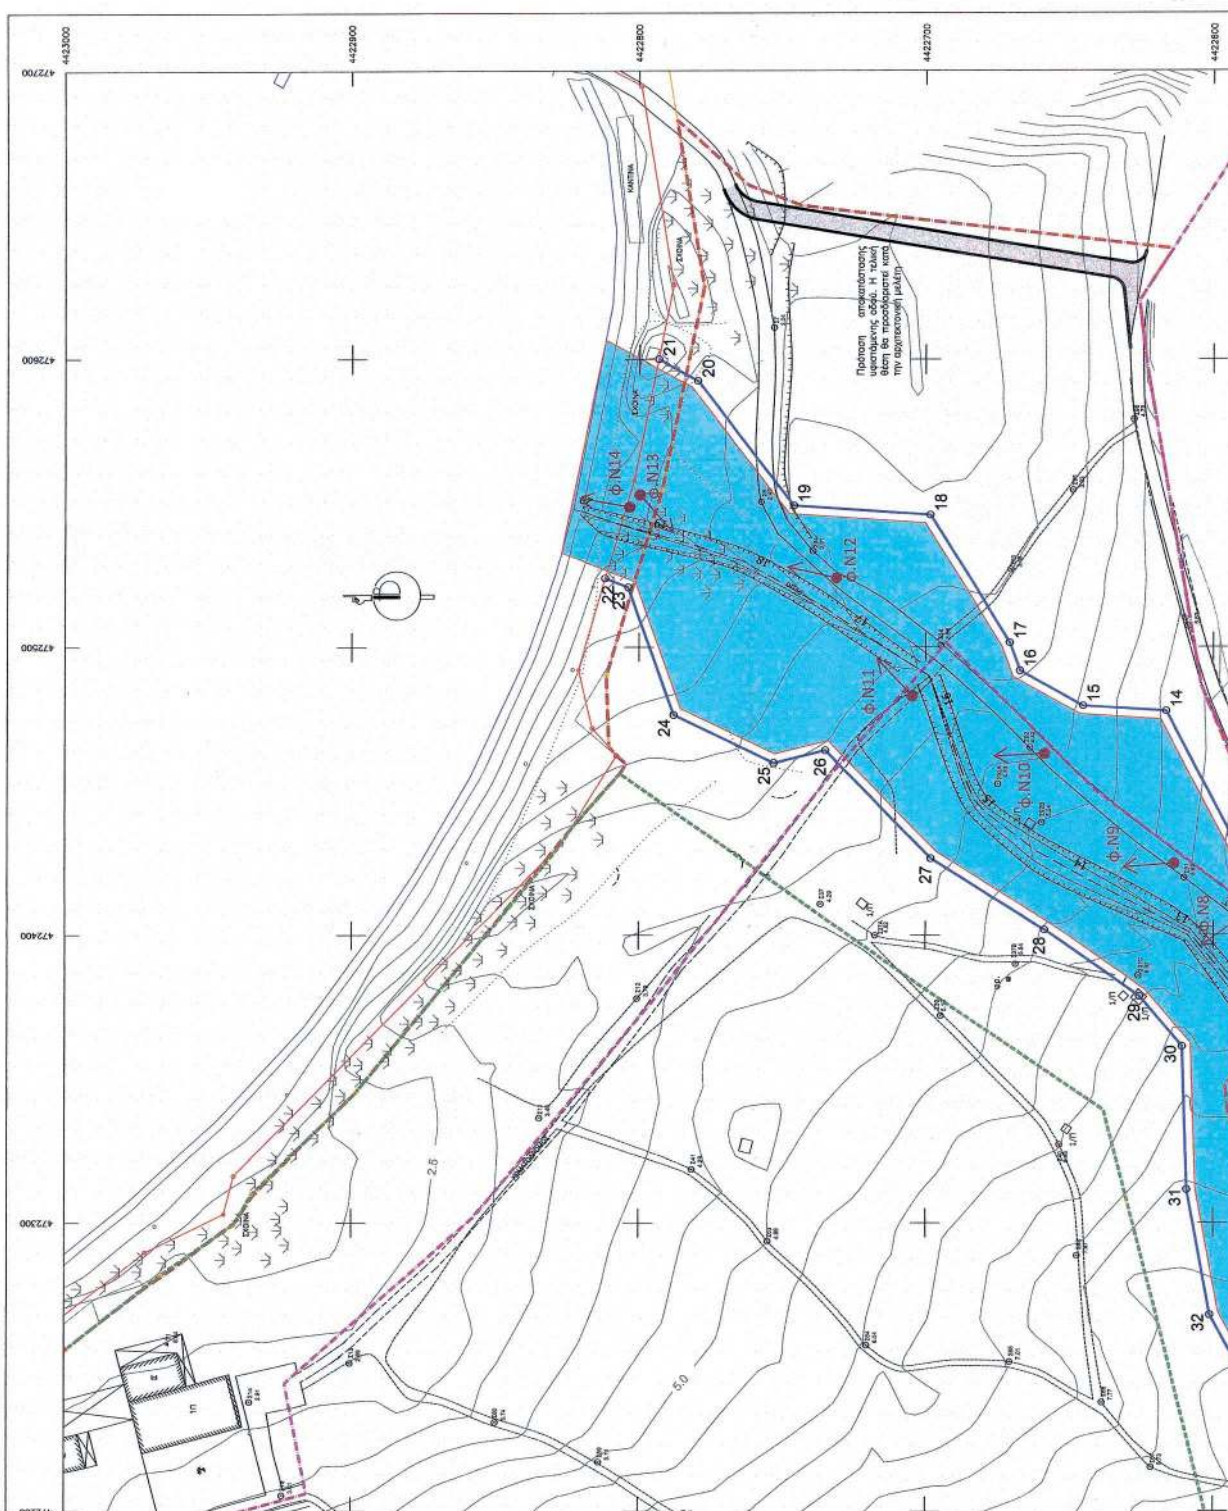


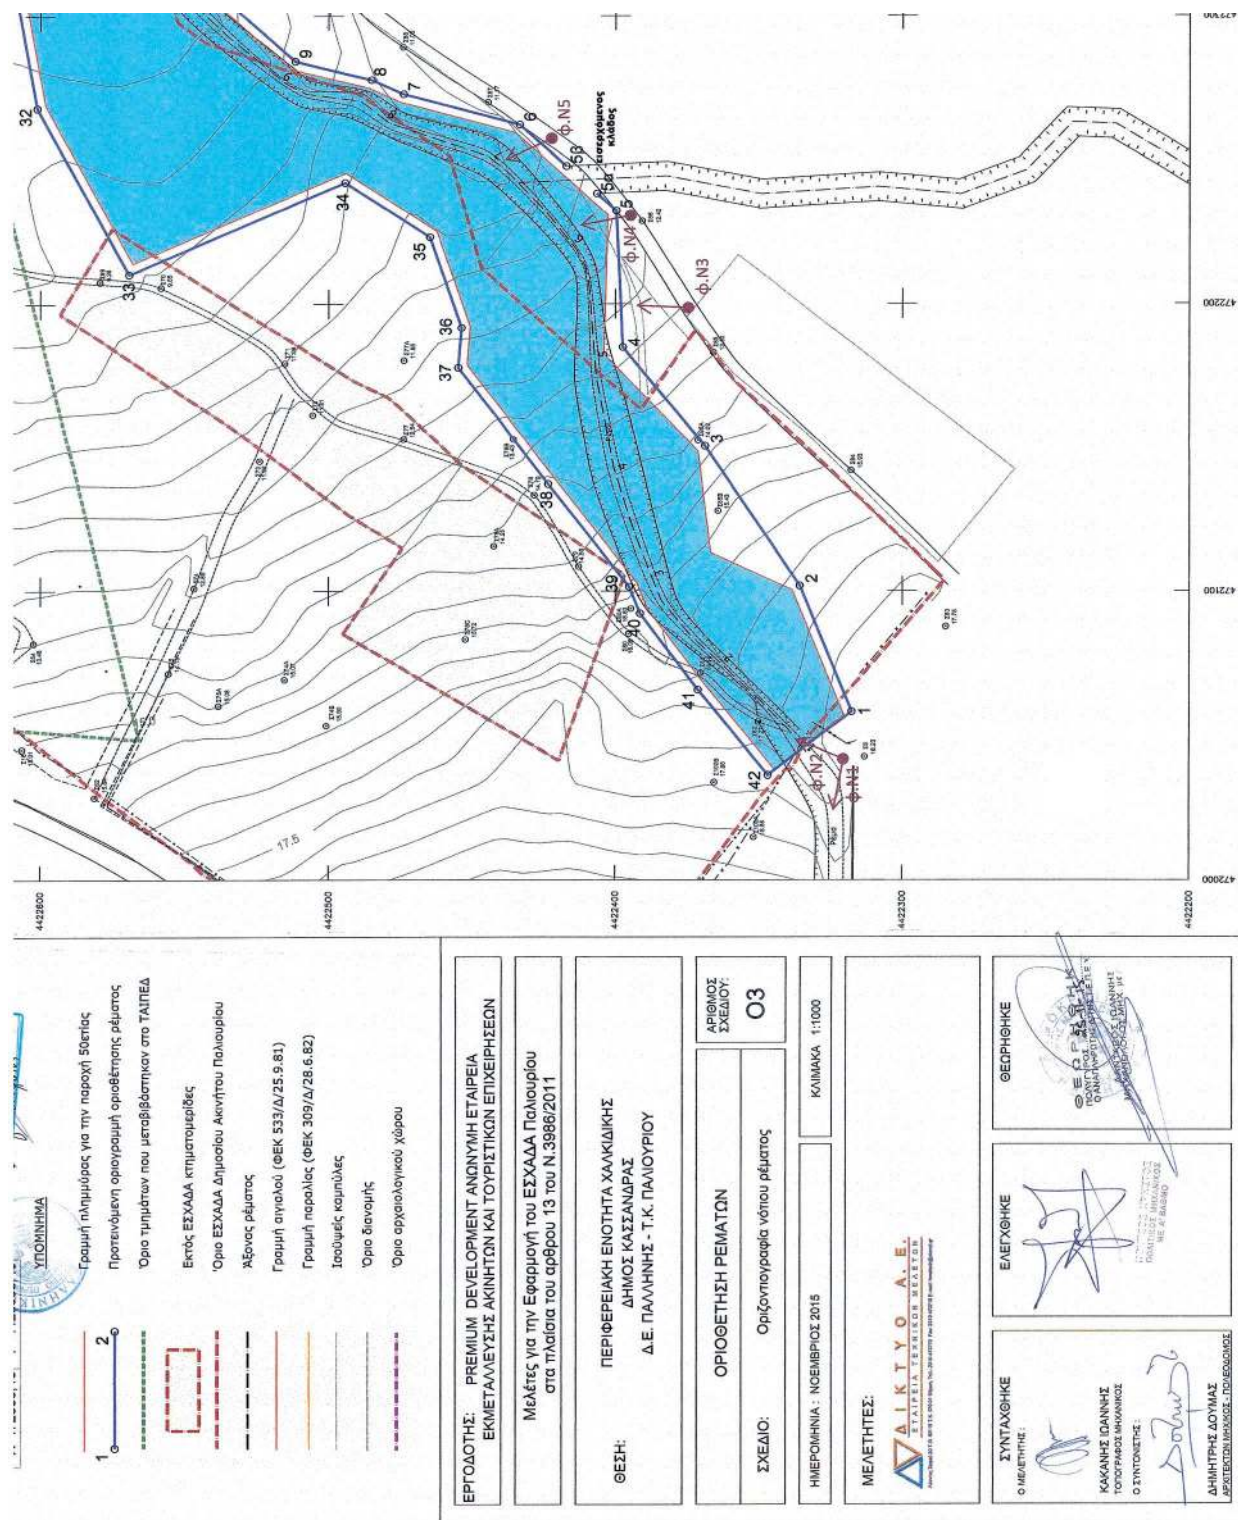

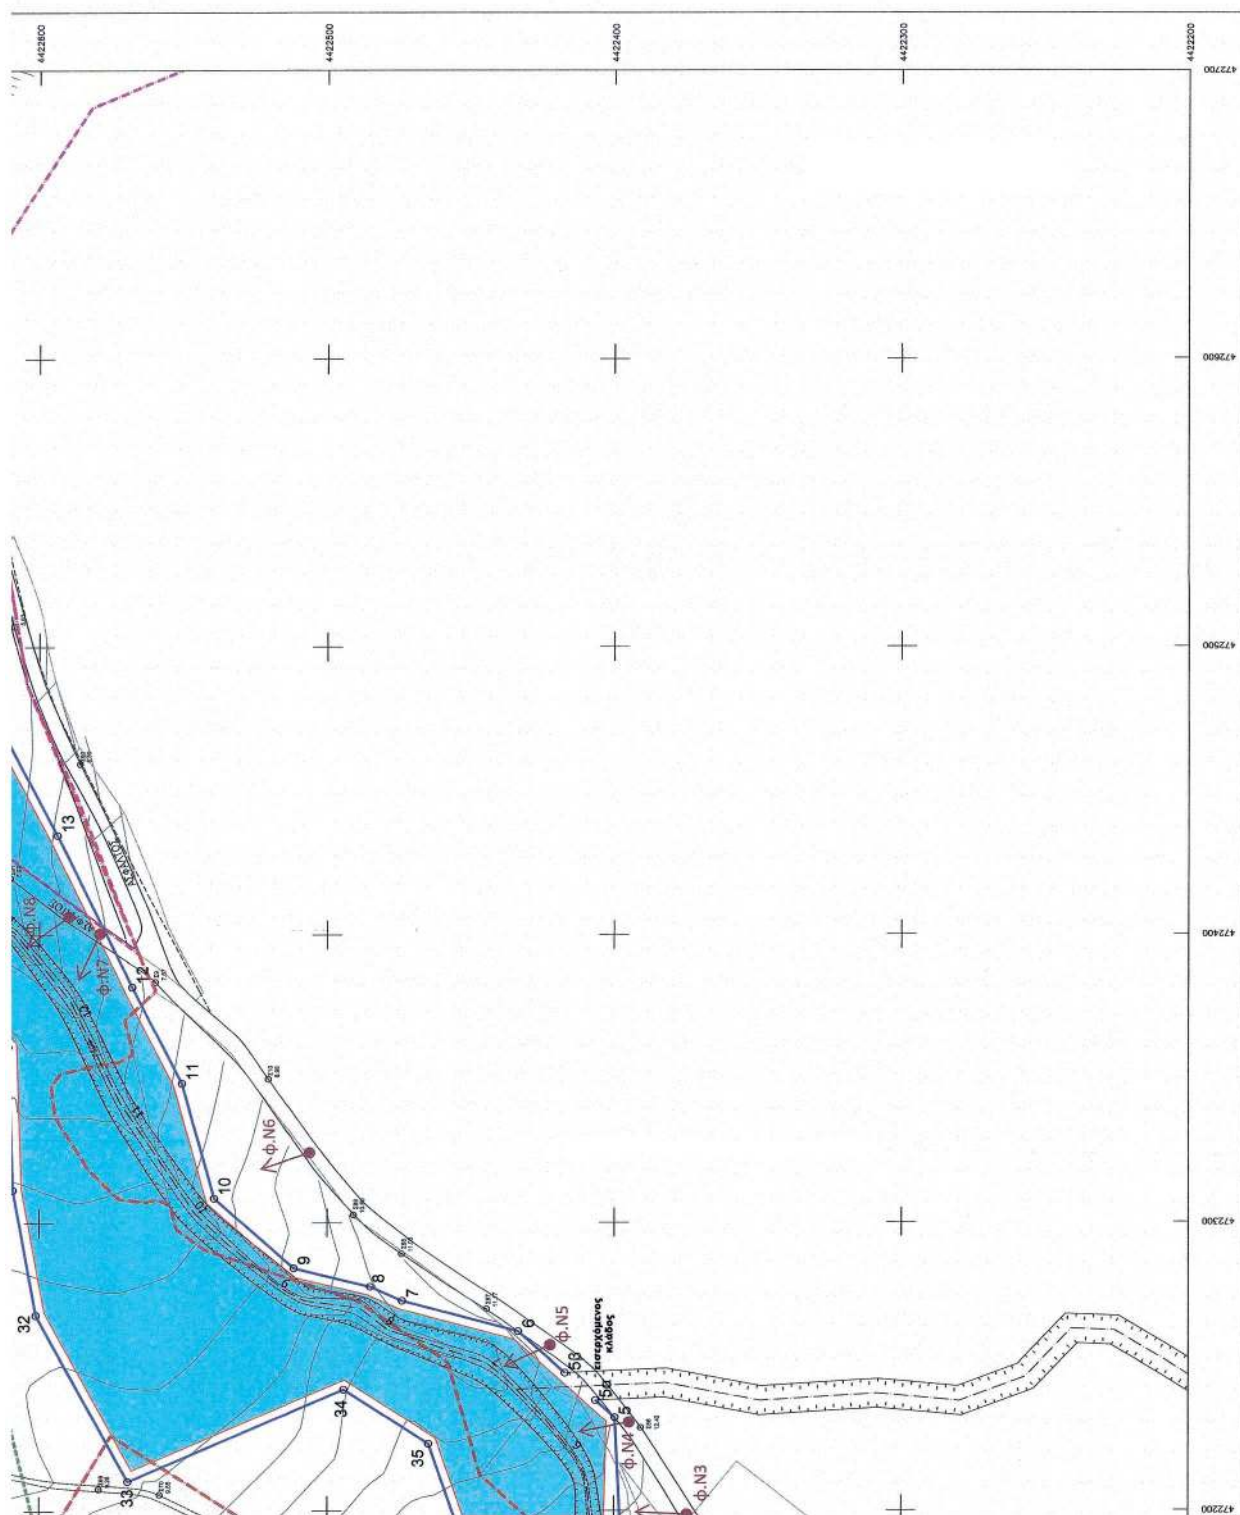

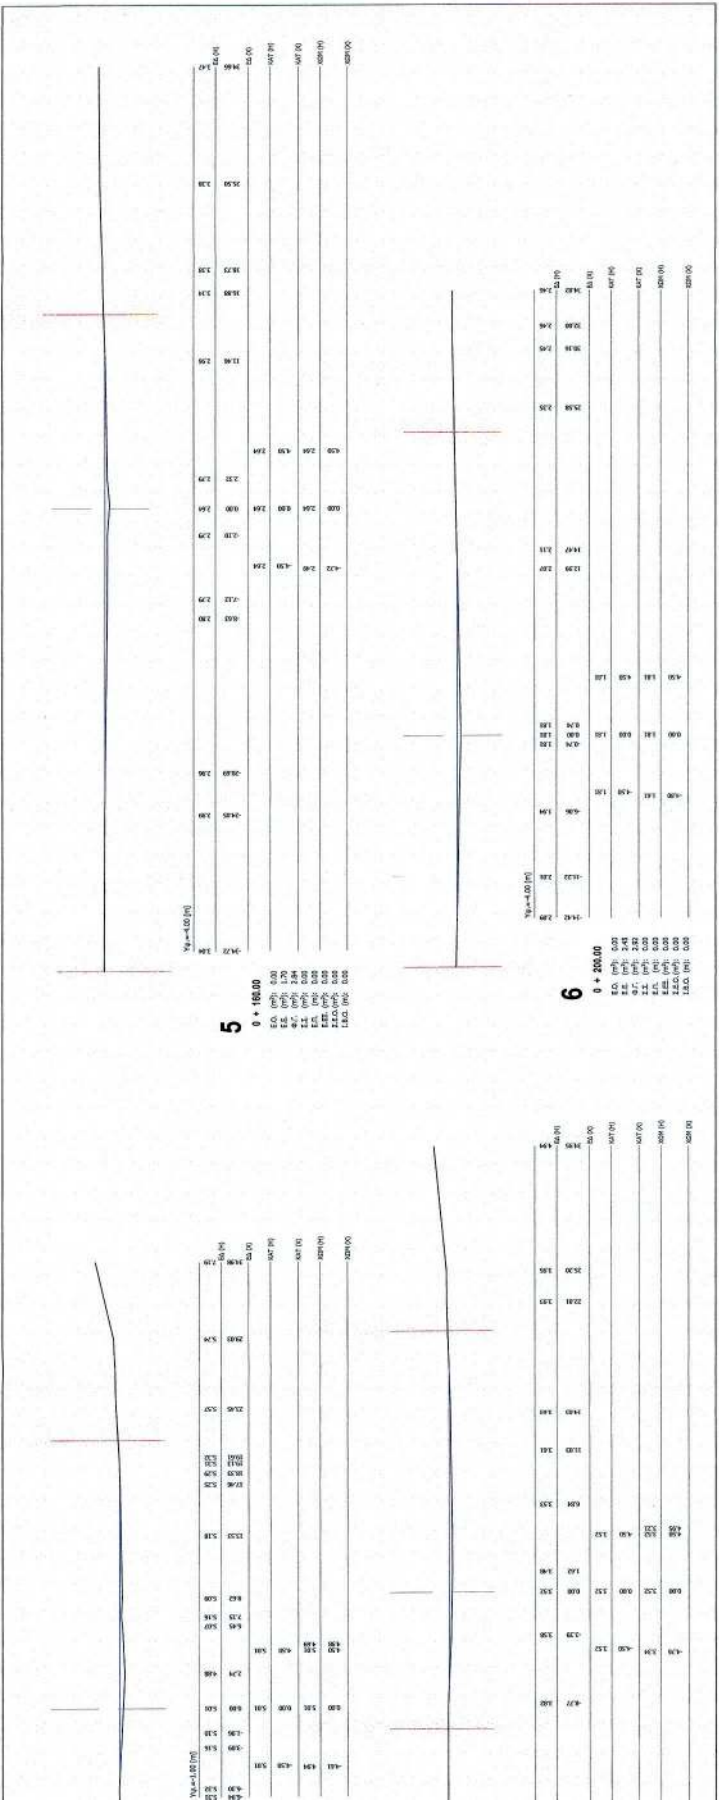

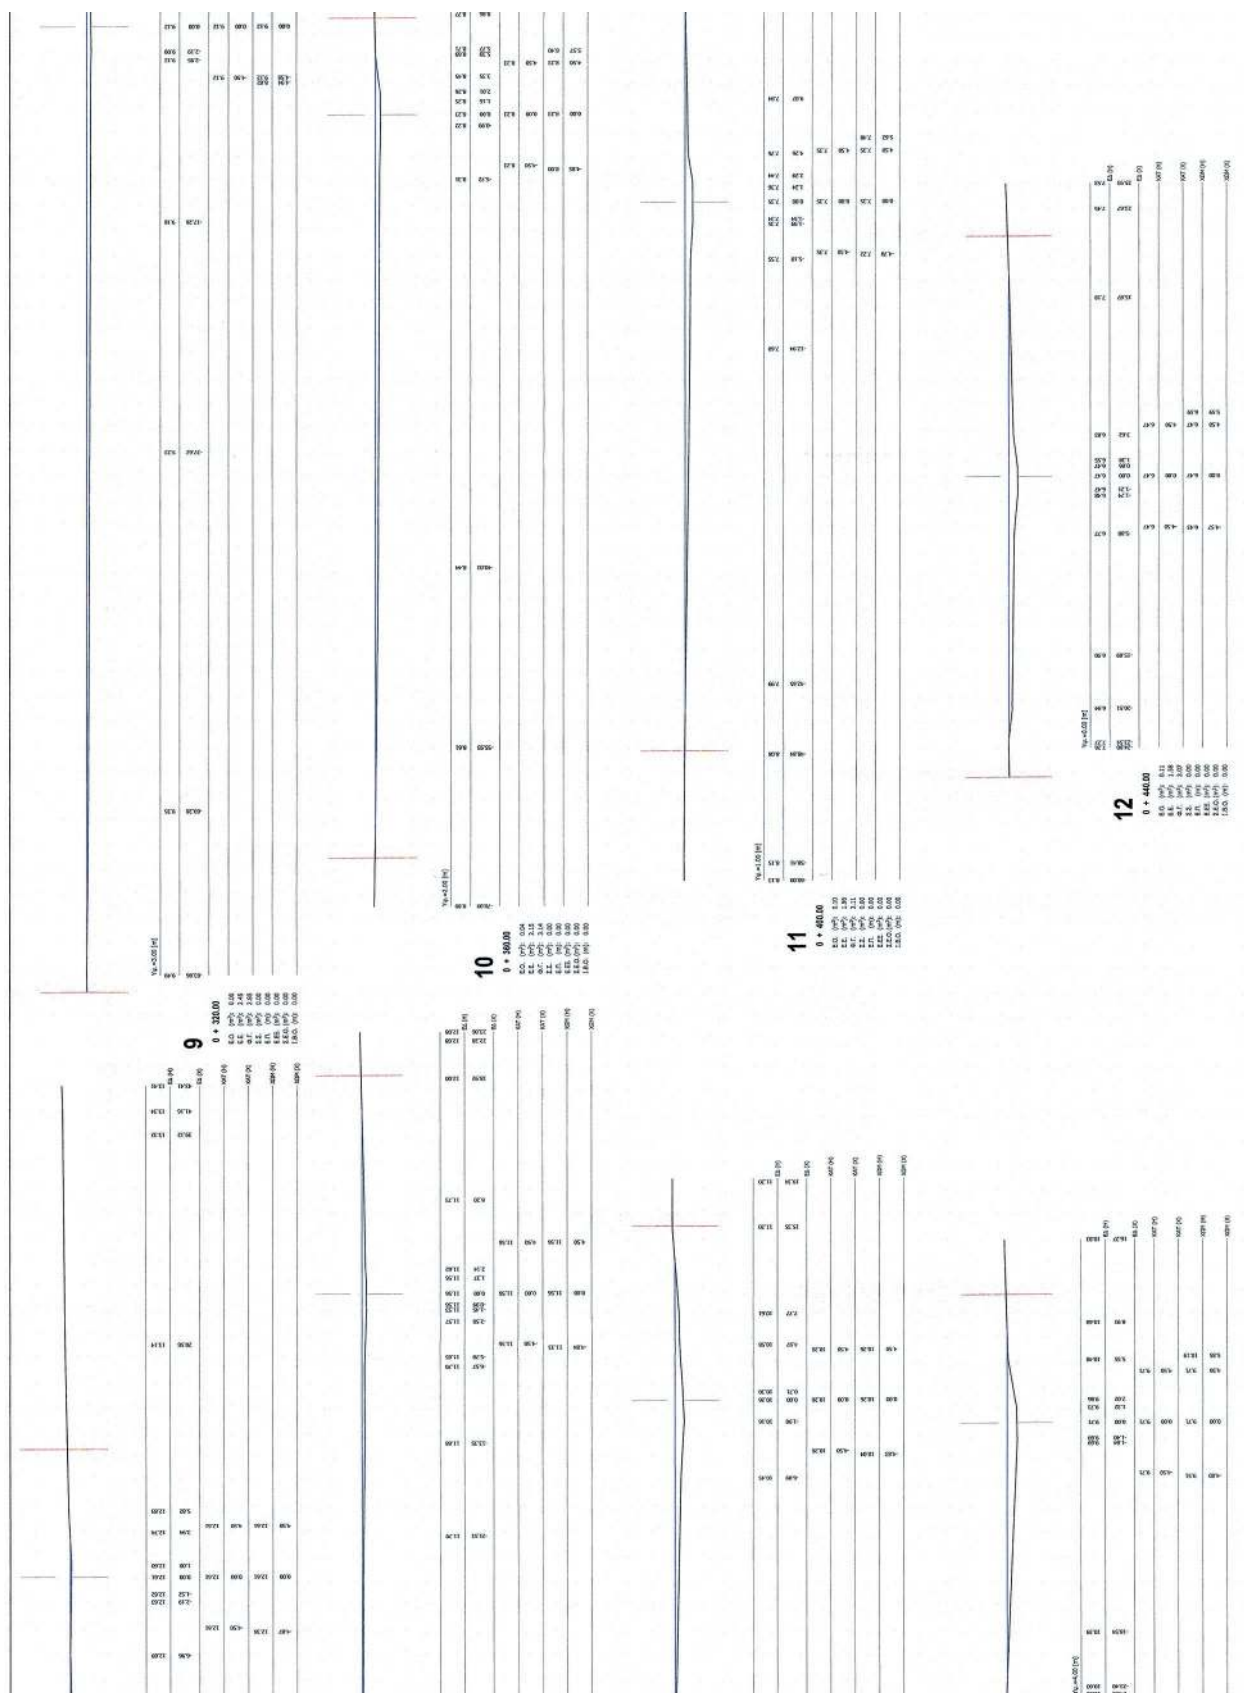

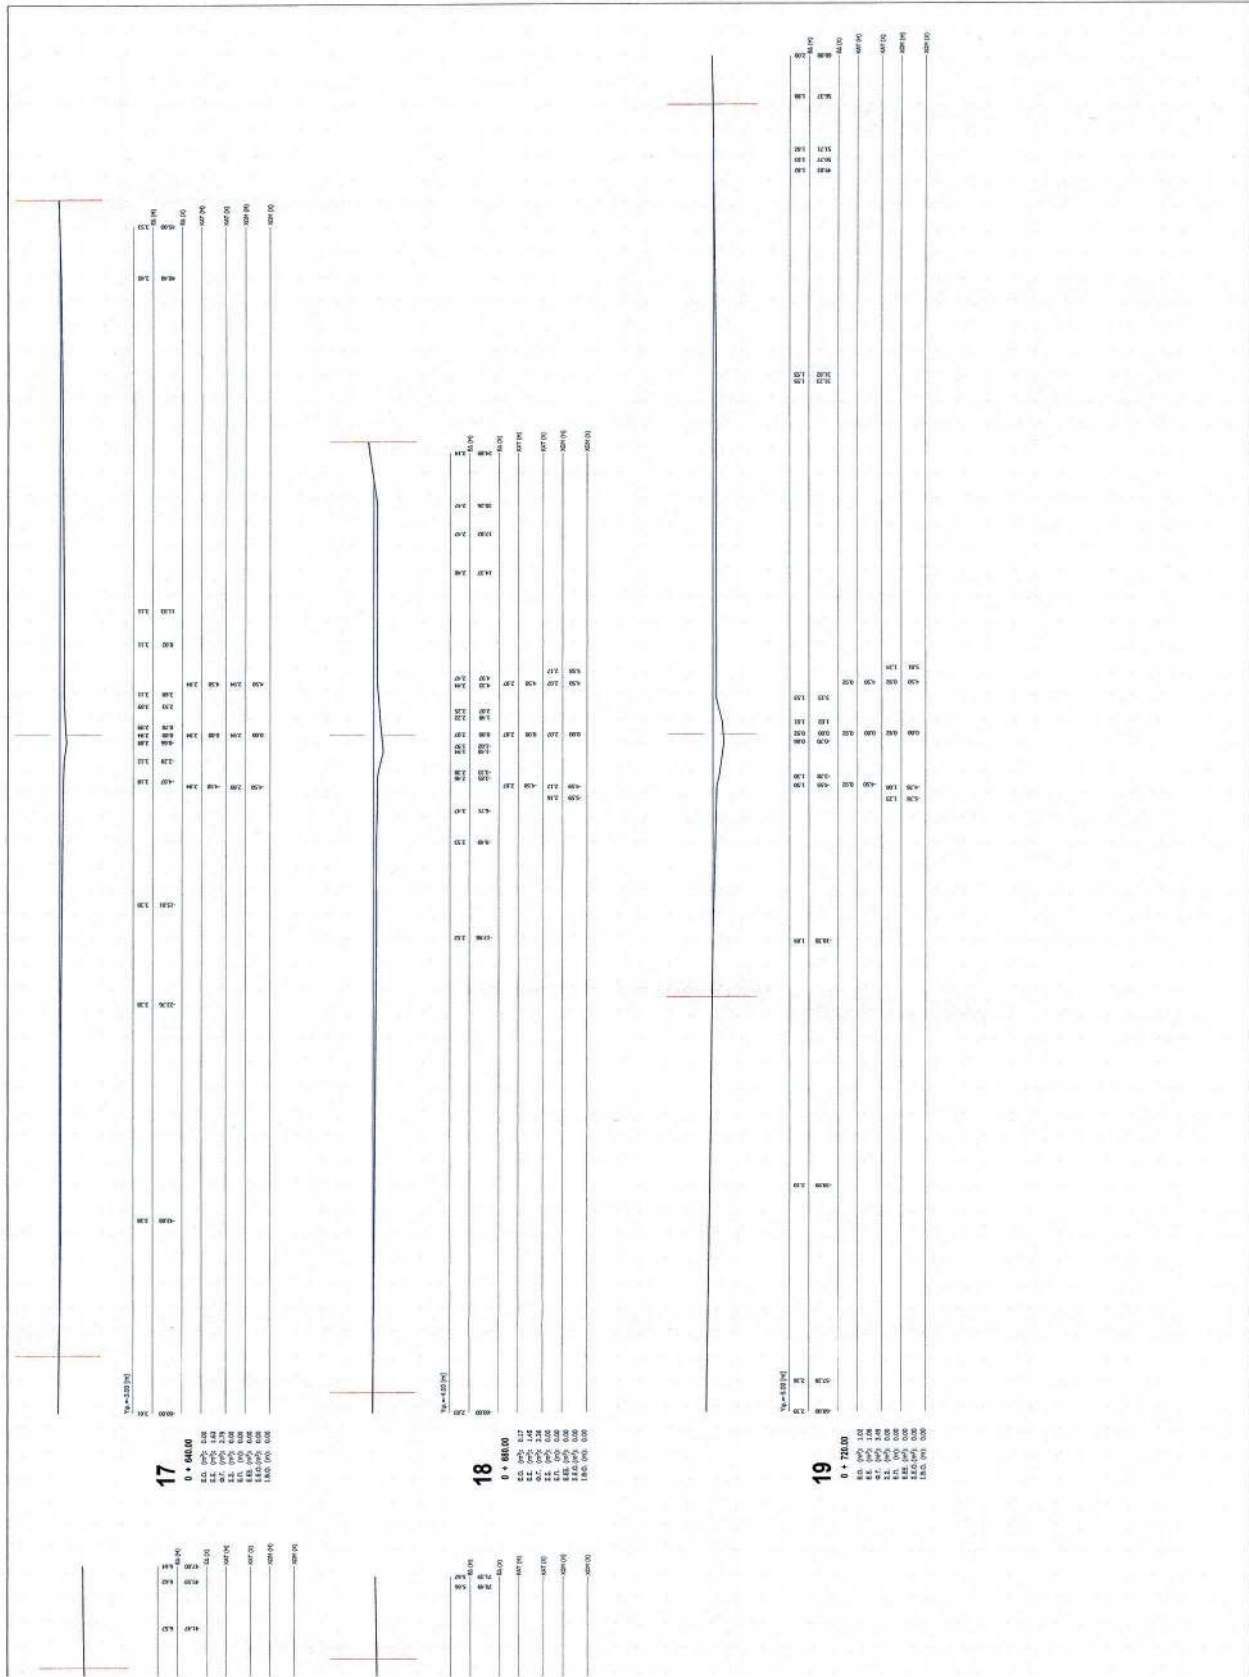

ΕΘΝΙΚΟ ΤΥΠΟΓΡΑΦΕΙΟ
Για τεχνικούς λόγους στο σχεδιάγραμμα,
από το ηλεκτρονικό αρχείο, έγινε
σμίκρυνση κατά ποσοστό **43%**

ΕΡΓΟΔΟΤΗΣ: PREMIUM DEVELOPMENT ΑΝΩΝΥΜΗ ΕΤΑΙΡΕΙΑ
ΕΚΜΕΤΑΛΛΕΥΣΗΣ ΑΚΙΝΗΤΩΝ ΚΑΙ ΤΟΥΡΙΣΤΙΚΩΝ ΕΠΙΧΕΙΡΗΣΕΩΝ

Μελέτες για την Εφαρμογή του ΕΣΧΑΔΑ Παλιουρίου
στα πλαίσια του αρθρου 13 του Ν.3986/2011

ΘΕΣΗ: ΠΕΡΙΦΕΡΕΙΑΚΗ ΕΝΟΤΗΤΑ ΧΑΛΚΙΔΙΚΗΣ
ΔΗΜΟΣ ΚΑΣΣΑΝΔΡΑΣ
Δ.Ε. ΠΑΛΛΗΝΗΣ - Τ.Κ. ΠΑΛΙΟΥΡΙΟΥ

ΟΡΙΟΘΕΤΗΣΗ ΡΕΜΑΤΩΝ

ΑΡΙΘΜΟΣ
ΣΧΕΔΙΟΥ:

M1

ΣΧΕΔΙΟ: Κατά μήκος του μή βόρειου ρέματος

ΗΜΕΡΟΜΗΝΙΑ: ΝΟΕΜΒΡΙΟΣ 2015

ΚΙΜΑΚΑ: 1:1000 1:100

ΜΕΛΕΤΗΤΕΣ:

ΔΙΚΤΥΟ Α.Ε.
ΕΤΑΙΡΕΙΑ ΤΕΧΝΙΚΩΝ ΜΕΛΕΤΩΝ
Αρμότ. Γεωτ. 12/ 004715/09/17 Εργα Τ.Κ. 3986/2011 Γ. 004715/09/17 Εργα Τ.Κ. 3986/2011

ΣΥΝΤΑΧΗΚΕ

Ο ΜΕΛΕΤΗΤΗΣ:

ΚΑΚΑΝΗΣ ΙΩΑΝΝΗΣ
ΤΟΠΟΓΡΑΦΟΣ ΜΗΧΑΝΙΚΟΣ
Ο ΣΥΝΤΟΜΕΤΗΣ:


ΔΗΜΗΤΡΗΣ ΔΟΥΛΑΣ
ΑΡΧΙΤΕΚΤΟΝ ΜΗΧΑΝΙΚΟΣ - ΠΟΛΥΤΕΧΝΙΚΟΣ

ΕΛΕΓΧΗΚΕ

ΚΟΥΤΣΟΣ ΑΡΧΙΤΕΚΤΟΝ
ΠΟΛΥΤΕΧΝΙΚΟΣ
ΜΕ Α.Τ. 14342/02


ΘΕΩΡΗΘΗΚΕ


ΚΟΥΤΣΟΣ ΑΡΧΙΤΕΚΤΟΝ
ΠΟΛΥΤΕΧΝΙΚΟΣ
ΜΕ Α.Τ. 14342/02

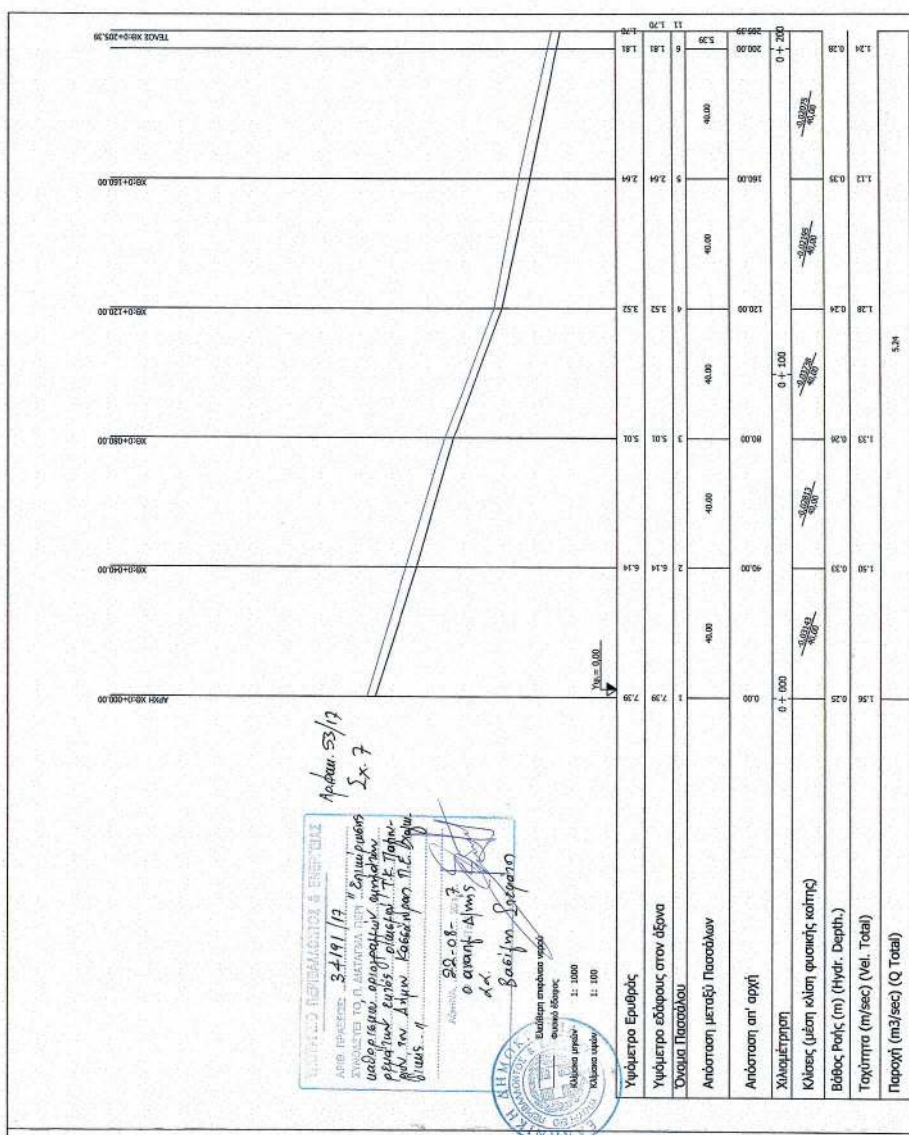

ΕΘΝΙΚΟ ΤΥΠΟΓΡΑΦΕΙΟ
Για τεχνικούς λόγους στο σχεδιάγραμμα,
από το ηλεκτρονικό αρχείο, έγινε 42%
σμίκρυνση κατά ποσοστό

ΕΡΓΟΔΟΤΗΣ: PREMIUM DEVELOPMENT ΑΝΩΝΥΜΗ ΕΤΑΙΡΕΙΑ ΕΚΜΕΤΑΛΛΕΥΣΗΣ ΑΚΙΝΗΤΩΝ ΚΑΙ ΤΟΥΡΙΣΤΙΚΩΝ ΕΠΙΧΕΙΡΗΣΕΩΝ	
Μελέτες για την Εφαρμογή του ΕΣΧΑΔΑ Παλιουρίου στα πλαίσια του άρθρου 13 του Ν.3986/2011	
ΘΕΣΗ: ΠΕΡΙΦΕΡΕΙΑΚΗ ΕΝΟΤΗΤΑ ΧΑΛΚΙΔΙΚΗΣ ΔΗΜΟΣ ΚΑΣΣΑΝΔΡΑΣ Δ.Ε. ΠΑΛΛΗΝΗΣ - Τ.Κ. ΠΑΛΙΟΥΡΙΟΥ	
ΑΡΙΘΜΟΣ ΣΧΕΔΙΟΥ: M2	ΟΡΙΟΘΕΤΗΣΗ ΡΕΜΑΤΩΝ
ΣΧΕΔΙΟ:	Κατά μήκος τομή νότιου ρέματος
ΗΜΕΡΟΜΗΝΙΑ: ΝΟΕΜΒΡΙΟΣ 2015	ΚΛΙΜΑΚΑ: 1:1000 (1:100)
ΜΕΛΕΤΗΤΕΣ: 	
Ο ΜΕΛΕΤΗΤΗΣ: ΚΩΣΤΑΣ ΔΟΥΝΑΣ ΤΟΠΟΓΡΑΦΟΣ ΜΕΤΑΤΟΝ Ο ΣΥΝΤΟΝΙΣΤΗΣ:	ΕΛΕΓΧΘΗΚΕ ΚΩΣΤΑΣ ΔΟΥΝΑΣ ΤΟΠΟΓΡΑΦΟΣ ΜΕΤΑΤΟΝ ΜΕ ΑΡΧΑΙΟ
ΣΥΝΤΑΧΘΗΚΕ ΚΩΣΤΑΣ ΔΟΥΝΑΣ ΤΟΠΟΓΡΑΦΟΣ ΜΕΤΑΤΟΝ Ο ΣΥΝΤΟΝΙΣΤΗΣ:	ΘΕΩΡΗΘΗΚΕ
ΔΗΜΙΤΡΙΟΣ ΔΟΥΝΑΣ ΑΡΧΙΤΕΚΤΟΝ ΜΗΧΑΝΙΚΟΣ - ΠΟΛΙΤΕΧΝΙΚΟΣ	

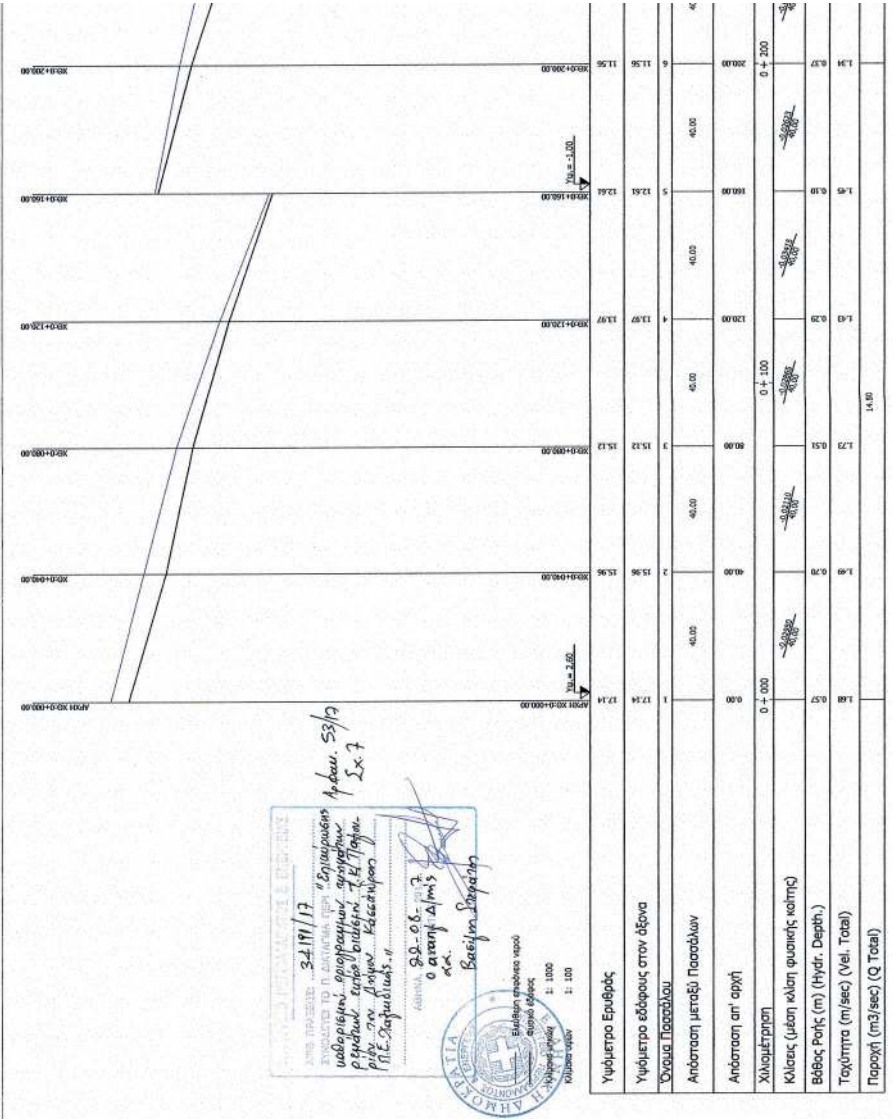

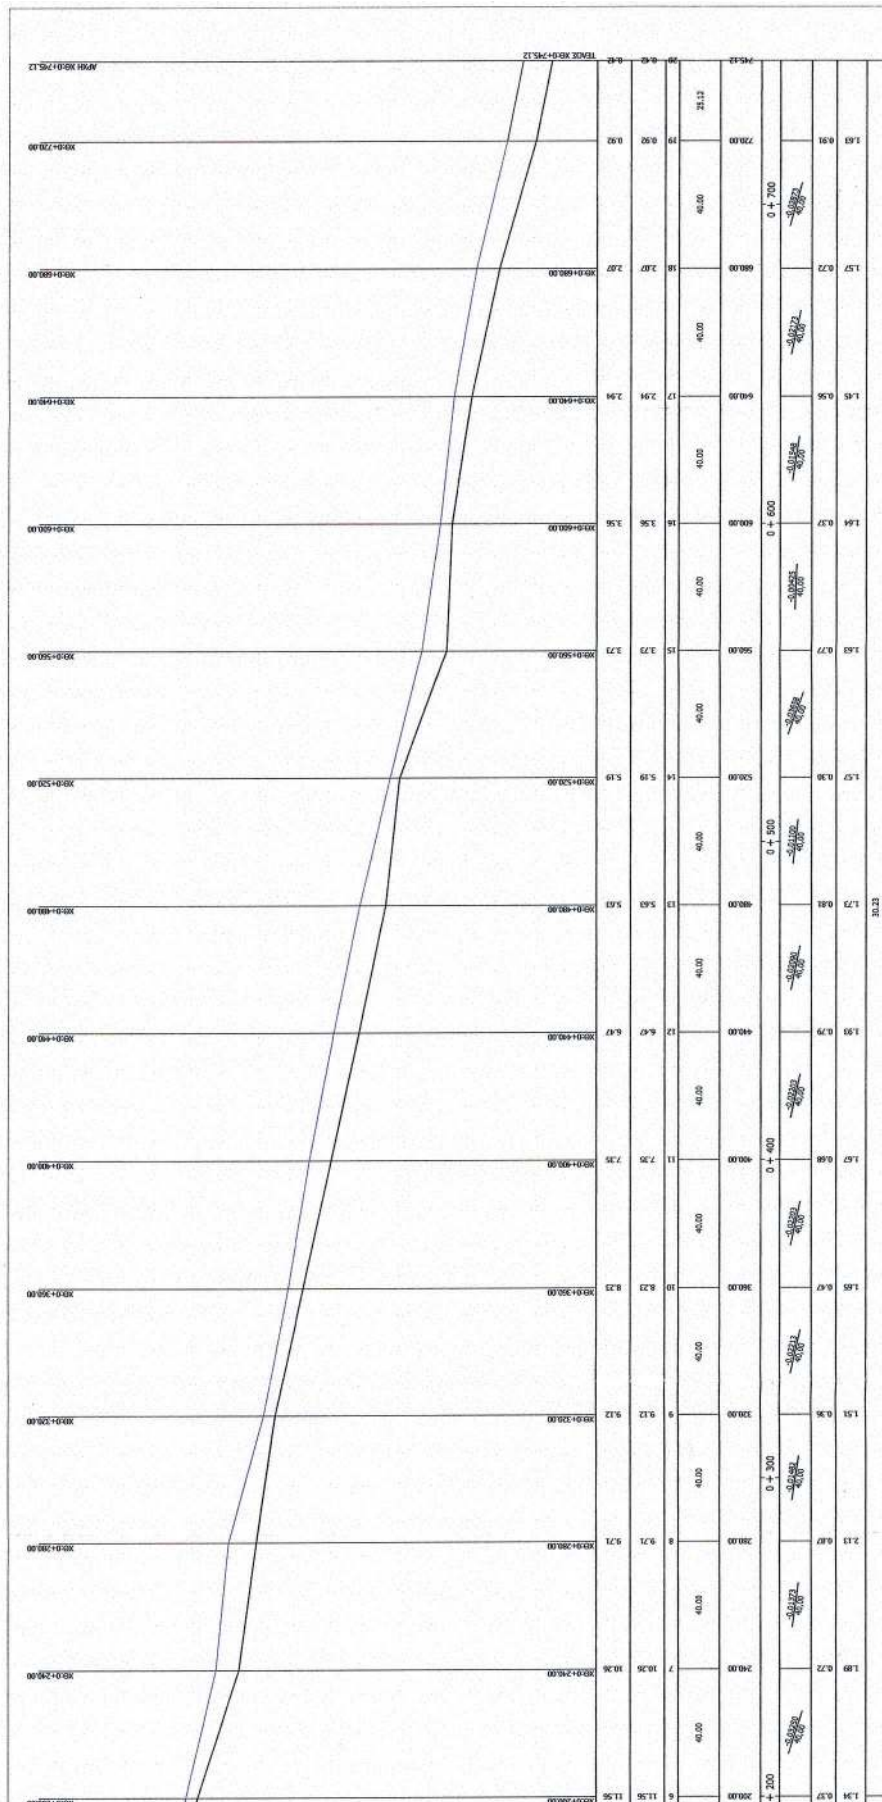



ΕΘΝΙΚΟ ΤΥΠΟΓΡΑΦΕΙΟ

Την ευθύνη για την εκτύπωση, διαχείριση και κυκλοφορία των φύλλων της Εφημερίδας της Κυβερνήσεως, (ΦΕΚ) στην έντυπη και ηλεκτρονική έκδοση, έχει το **Εθνικό Τυπογραφείο** το οποίο αποτελεί δημόσια υπηρεσία η οποία υπάγεται στο Υπουργείο Εσωτερικών και Διοικητικής Ανασυγκρότησης. Το Εθνικό Τυπογραφείο έχει επίσης την ευθύνη για την κάλυψη των εκτυπωτικών αναγκών του Δημοσίου. (Ν. 3469/2006, Α' 131).

ΥΠΗΡΕΣΙΕΣ ΠΟΥ ΠΑΡΕΧΕΙ ΤΟ ΕΘΝΙΚΟ ΤΥΠΟΓΡΑΦΕΙΟ

1. ΦΥΛΛΟ ΤΗΣ ΕΦΗΜΕΡΙΔΑΣ ΤΗΣ ΚΥΒΕΡΝΗΣΕΩΣ (ΦΕΚ)

Η ηλεκτρονική μορφή των ΦΕΚ διατίθεται δωρεάν από την ιστοσελίδα www.et.gr. Για τα ΦΕΚ που δεν έχουν ψηφιοποιηθεί και καταχωρισθεί στην πιο πάνω ιστοσελίδα δίνεται η δυνατότητα δωρεάν αποστολής με ηλεκτρονικό ταχυδρομείο, μετά από αίτηση που υποβάλλεται ηλεκτρονικά με τη συμπλήρωση ειδικής φόρμας.

Η έντυπη μορφή των ΦΕΚ διατίθεται για μεμονωμένα φύλλα με το ανάλογο κόστος από το τμήμα Πωλήσεων απευθείας ή με ταχυδρομική αποστολή μέσω αίτησης παραγγελίας στα ΚΕΠ, ενώ για ετήσια συνδρομή από το τμήμα Συνδρομητών. Το κόστος για ασπρόμαυρο ΦΕΚ από 1 έως 16 σελίδες είναι 1€, προσαυξανόμενο κατά 0,20€ για κάθε επιπλέον οκτασέλιδο ή μέρος αυτού. Το κόστος για έγχρωμο ΦΕΚ είναι 1,50€ από 1 έως 16 σελίδες, προσαυξανόμενο κατά 0,30€ για κάθε επιπλέον οκτασέλιδο ή μέρος αυτού.

Τρόπος αποστολής κειμένων προς δημοσίευση

- Τα κείμενα για δημοσίευση στο ΦΕΚ, από όλες τις δημόσιες υπηρεσίες και τους φορείς του δημόσιου τομέα, **αποστέλλονται στην διεύθυνση webmaster.et@et.gr** με χρήση προηγμένης ψηφιακής υπογραφής και χρονοσήμανσης.
- Οι περιλήψεις Διακηρύξεων Δημοσίων Συμβάσεων, αποστέλλονται στην ηλεκτρονική διεύθυνση dds@et.gr με τη χρήση **απλού** ηλεκτρονικού ταχυδρομείου.
- Κατ' εξαίρεση, πολίτες οι οποίοι δεν έχουν αποκτήσει προηγμένη ηλεκτρονική υπογραφή, μπορούν να αποστέλλουν ταχυδρομικά ή να καταθέτουν με εκπρόσωπό τους κείμενα προς δημοσίευση αποτυπωμένα σε χαρτί, στο Τμήμα Παραλαβής Δημοσιευτέας Ύλης.

Πληροφορίες σχετικά με την αποστολή/κατάθεση εγγράφων προς δημοσίευση, την πώληση των τευχών και τους ισχύοντες τιμοκαταλόγους για όλες τις υπηρεσίες θα βρείτε στην ιστοσελίδα μας και στη διαδρομή Εξυπηρέτηση κοινού - τμήμα πωλήσεων ή συνδρομητών. Επίσης στην ιστοσελίδα μπορείτε να αναζητήσετε πληροφορίες σχετικά με την πορεία δημοσίευσης των εγγράφων, εφόσον γνωρίζετε τον Κωδικό Αριθμό Δημοσιεύματος (ΚΑΔ). Τον ΚΑΔ εκδίδει το Εθνικό Τυπογραφείο για όλα τα κείμενα που πληρούν τις προϋποθέσεις δημοσίευσης.

2. ΚΑΛΥΨΗ ΕΚΤΥΠΩΤΙΚΩΝ ΑΝΑΓΚΩΝ του Δημοσίου και των φορέων του

Το Εθνικό Τυπογραφείο μετά από αίτημα φορέα του Δημοσίου αναλαμβάνει να σχεδιάσει και να εκτυπώσει κάρτες, βιβλία, αφίσες, μπλοκ, μηχανογραφικά έντυπα, φακέλους, φακέλους αλληλογραφίας, κ.ά. Επίσης σχεδιάζει και κατασκευάζει σφραγίδες.

ΕΠΙΚΟΙΝΩΝΙΑ ΜΕ ΤΟ ΕΘΝΙΚΟ ΤΥΠΟΓΡΑΦΕΙΟ

Ταχυδρομική Διεύθυνση: Καποδιστρίου 34, τ.κ. 10432, Αθήνα

ΤΗΛΕΦΩΝΙΚΟ ΚΕΝΤΡΟ: 210 5279000 - fax: 210 5279054

ΤΜΗΜΑΤΑ ΕΞΥΠΗΡΕΤΗΣΗΣ ΚΟΙΝΟΥ

Πωλήσεων: (Ισόγειο, τηλ. 210 5279178 - 180)

Συνδρομητών: (Ημιόροφος, τηλ. 210 5279136)

Πληροφοριών: (Ισόγειο, Γρ. 3 και τηλεφ. κέντρο 210 5279000)

Παραλαβής Δημ. Ύλης: (Ισόγειο, τηλ. 210 5279167, 210 5279139)

Ωράριο για το κοινό: Δευτέρα ως Παρασκευή: 8:00 - 13:30

Ιστοσελίδα: www.et.gr

Πληροφορίες σχετικά με την λειτουργία της ιστοσελίδας: helpdesk.et@et.gr

Αποστολή ψηφιακά υπογεγραμμένων εγγράφων προς δημοσίευση στο ΦΕΚ: webmaster.et@et.gr

Πληροφορίες για γενικό πρωτόκολλο και αλληλογραφία: grammateia@et.gr



* 0 4 0 0 2 8 8 2 9 0 9 1 7 0 0 2 0 *