



ΕΦΗΜΕΡΙΣ ΤΗΣ ΚΥΒΕΡΝΗΣΕΩΣ

ΤΗΣ ΕΛΛΗΝΙΚΗΣ ΔΗΜΟΚΡΑΤΙΑΣ

ΤΕΥΧΟΣ ΤΕΤΑΡΤΟ

Αρ. Φύλλου 289

17 Ιουλίου 2009

ΠΕΡΙΕΧΟΜΕΝΑ

ΑΠΟΦΑΣΕΙΣ

Καθορισμός ορίων αιγιαλού, παραλίας στη θέση «Κρωτήρι ή Αλωνάκι», νήσου Πάρου.....	1
Μερικός επανακαθορισμός ορίων παραλίας στη θέση «Όρμος Γιαννάκη», Καρδιανής, νήσου Τήνου.....	2

ΑΠΟΦΑΣΕΙΣ

Αριθμ. 19622/12344	(1)
Καθορισμός ορίων αιγιαλού, παραλίας στη θέση «Κρω- τήρι ή Αλωνάκι», νήσου Πάρου.	

Ο ΓΕΝΙΚΟΣ ΓΡΑΜΜΑΤΕΑΣ ΠΕΡΙΦΕΡΕΙΑΣ ΝΟΤΙΟΥ ΑΙΓΑΙΟΥ

Έχοντας υπόψη:

1. Τις διατάξεις του ν. 2971/2001 (ΦΕΚ 285/τ.Α/19.12.2001)
«περί αιγιαλού και παραλίας».

2. Τις διατάξεις του ν.δ. 439/1970 «περί συμπλήρωσης
των διατάξεων περί αιγιαλού».

3. Τις διατάξεις του 3200/1955 «περί διοικητικής απο-
κέντρωσης», όπως αυτές τροποποιήθηκαν και ισχύουν
σήμερα με τα ν.δ. 532/1970, β.δ. 704/1970, β.δ. 705/1970,
β.δ. 192/1972, π.δ. 71/1984, π.δ. 347/1986, ν. 2026/1992 και
π.δ. 97/1993.

4. Τις διατάξεις του άρθρου 19 παράγρ. 5 ν. 2344/1995,
του άρθρου 52 παρ. 6 ν. 2218/1994, του άρθρου 4 παρ. 7
του ν. 2240/1994, δυνάμει των οποίων αρμοδιότητες του
Υπουργείου Οικονομικών που είχαν μεταβιβαστεί στους
Νομάρχες, ανήκουν στον Περιφερειακό Δ/ντή, σε συν-
δυασμό με αυτές του άρθρου 14 παρ. 2 του ν. 2399/1996
με τις οποίες προβλέπεται η κατάργηση των θέσεων
των Περι/κών Δ/ντών, οι αρμοδιότητες πλέον του οποίου
περιήλθαν στο Γενικό Γραμματέα της Περιφέρειας και
ασκούνται από τον αναπληρωτή Περι/κό Δ/ντή.

5. Τις διατάξεις του τετάρτου εδαφίου της παρ. 2
του άρθρου 1 και της παρ. 6 του ιδίου άρθρου του
ν. 2503/1997 «Διοίκηση, οργάνωση, στελέχωση της Περι-
φέρειας, ρύθμιση θεμάτων για την Τοπική Αυτοδιοίκηση
και άλλες διατάξεις» (ΦΕΚ 107/Α), σύμφωνα με τις οποίες
οι Περιφερειακές Υπηρεσίες του Υπουργείου Οικονο-
μικών, που συγκροτούσαν την Περιφερειακή Διοίκηση
του Νομού ή της Νομαρχίας, δεν υπήχθησαν στην ενιαία

οργανική μονάδα της Περιφέρειας, ούτε καταργήθηκαν
αλλά αποτελούν από 1.9.1997, Υπηρεσίες του Υπουργείου
Οικονομικών.

6. Το υπ' αριθμ. 28979/31.7.1997 έγγραφο της Δ/σης
Διοίκησης του Υπουργείου Εσωτερικών, Δημ. Διοίκησης
και Αποκέντρωσης, σύμφωνα με το οποίο οι αρμοδιότη-
τες του Γενικού Γραμματέα της Περιφέρειας σε θέματα
Υπηρεσιών του Υπουργείου Οικονομικών, μεταφέρονται
από 1.9.1997 στον Υπουργό Οικονομικών.

7. Την υπ' αριθμ. 1066/Δ10Ε89/13.1.2009 (ΦΕΚ 40/τ.Β/
16.1.2009), κοινή απόφαση του Πρωθυπουργού και
Υπουργού Οικονομίας και Οικονομικών «περί καθορι-
σμού αρμοδιοτήτων των Υφυπουργών Οικονομίας και
Οικονομικών, οι οποίες αφορούν αρμοδιότητες που πε-
ριέρχονται κατά των ανωτέρω, στους Γενικούς Γραμ-
ματείς Περιφερειών.

8. Τον ν. 3220/2004, «Μέτρα αναπτυξιακής και κοινω-
νικής πολιτικής - αντικειμενοποίηση του φορολογικού
ελέγχου κ.α διατάξεις» (ΦΕΚ 15/Α/28.1.2004).

9. Την υπ' αριθμ. 1030067/296/Α006/7.4.2004, εγκύκλιο,
της Δ/σης Οργάνωσης του Υπουργείου Οικονομίας και
Οικονομικών.

10. Την από 17.3.2008 έκθεση της επιτροπής καθο-
ρισμού των ορίων αιγιαλού, παραλίας, στην περιοχή
«Κρωτήρι ή Αλωνάκι», νήσου Πάρου και το από Μάρ-
τιο του 2008 τοπογραφικό, υψομετρικό και κτηματο-
λογικό διάγραμμα, εξαρτημένο από το κρατικό δίκτυο
(ΕΓΣΑ 87), κλίμακας 1:500, το οποίο συντάχθηκε από
τον Σπυρίδωνα Φράγκο, Τοπογράφο Μηχανικό, σε μία
πινακίδα, ελέγχθηκε για την ακρίβεια της αποτύπωσης
στις 17.3.2008 από τον Θεόδωρο Κιουπιδή, Τεχνολόγο
Τοπογράφο Μηχανικό της Κτηματικής Υπηρεσίας Ν. Κυ-
κλάδων και θεωρήθηκε από την Γεωργία Γιαντσελίδου,
Προϊσταμένη της Κτηματικής Υπηρεσίας Ν. Κυκλάδων
την ίδια, ημερομηνία.

11. Το με αριθμό 544.5/313/09/19.5.2009 έγγραφο του
Γενικού Επιτελείου Ναυτικού, αποφασίζουμε:

Επικυρώνουμε την από 17.3.2008 έκθεση της κατά το
άρθρο 3 του ν. 2971/2001 αρμόδιας επιτροπής για τη
χάραξη των ορίων αιγιαλού και παραλίας στη θέση
«Κρωτήρι ή Αλωνάκι», νήσου Πάρου, καθώς επίσης και
το από Μάρτιο του 2008 τοπογραφικό, υψομετρικό και
κτηματολογικό, διάγραμμα, εξαρτημένο από το κρατικό
δίκτυο (ΕΓΣΑ 87), κλίμακας 1:500, το οποίο συντάχθη-
κε από τον Σπυρίδωνα Φράγκο, Τοπογράφο Μηχανικό,

σε μία πινακίδα, ελέγχθηκε ως προς την ακρίβεια της αποτύπωσης στις 17.3.2008, από τον Θεόδωρο Κιουπιδή, Τεχνολόγο Τοπογράφο Μηχανικό της Κτηματικής Υπηρεσίας Ν. Κυκλάδων και θεωρήθηκε την ίδια ημερομηνία από την Γεωργία Γιαντσελίδου, Προϊσταμένη της Κτηματικής Υπηρεσίας Ν. Κυκλάδων.

Στο τοπογραφικό αυτό διάγραμμα καθορίσθηκε η οριογραμμή του αιγιαλού με κόκκινη συνεχή πολυγωνική γραμμή, με στοιχεία Α1, Α2, Α3, ... Α13, Α14, Α15.

Η οριογραμμή της παραλίας με κίτρινη συνεχή πολυγωνική γραμμή και στοιχεία Π1, Π2, Π3, ... Π13, Π14, Π15.

Η ζώνη παραλίας έχει πλάτος 10μ. διότι διαφορετικά δεν εξυπηρετούνται οι σκοποί του άρθρου 1 παρ. 2 του ν. 2971/2001.

Αποφαινόμαστε ότι δεν υφίσταται παλαιός αιγιαλός.

Στη ζώνη αιγιαλού υπάρχει επιφανειακός αγωγός της Δ.Ε.Υ.Α.Π.

Δεν εξαιρούνται τα κτίσματα (τμήματα ξερολιθιάς), που βρίσκονται στη ζώνη παραλίας.

Η απόφαση αυτή, με την έκθεση της επιτροπής και το τοπογραφικό διάγραμμα, να δημοσιευθούν στην Εφημερίδα της Κυβερνήσεως.

Ερμούπολη, 6 Ιουλίου 2009

Ο Γενικός Γραμματέας Περιφέρειας
ΧΑΡΑΛΑΜΠΟΣ ΚΟΚΚΙΝΟΣ

ΕΚΘΕΣΗ ΕΠΙΤΡΟΠΗΣ ΚΑΘΟΡΙΣΜΟΥ
ΤΩΝ ΟΡΙΩΝ ΤΟΥ ΑΙΓΙΑΛΟΥ
(Άρθρο 3 ν. 2971/19.12.2001)

Για τον καθορισμό των ορίων του αιγιαλού που γίνεται για πρώτη φορά στη θέση «Κρωτήρι ή Αλωνάκι, Ν. Πάρου.

Στην Πάρο, σήμερα 17.3.2008, οι υπογεγραμμένοι:

1. ΓΕΩΡΓΙΑ ΓΙΑΝΤΣΕΛΙΔΟΥ, προϊσταμένη της Κτηματικής Υπηρεσίας του Νομού Κυκλάδων, ως πρόεδρος,

2. ΘΕΟΔΩΡΟΣ ΚΙΟΥΠΙΔΗΣ, Τεχνολόγος Τοπογράφος Μηχανικός, της Κτηματικής Υπηρεσίας Ν. Κυκλάδων, ως μέλος,

3. ΗΛΙΑΣ ΚΟΥΝΤΡΟΜΙΧΑΛΗΣ, Λιμενάρχης Πάρου, ως μέλος,

Γραμματέας της επιτροπής είναι η Αγγελική Ψιλλοπούλου, υπάλληλος της Κτηματικής Υπηρεσίας Ν. Κυκλάδων.

Τα μέλη της Επιτροπής:

4. Διευθυντής της Διεύθυνσης Πολεοδομίας Νομαρχιακής Αυτοδιοίκησης Ν. Κυκλάδων και

5. Διευθυντής Χωροταξίας και Περιβάλλοντος της Γενικής Γραμματείας Περιφέρειας Ν. Κυκλάδων αν και προσκλήθηκαν με την υπ' αριθμ. οικ. 686/13.3.2008 πρόσκληση του προέδρου, δεν παρευρέθησαν, αποτελούντες την επιτροπή καθορισμού των ορίων του αιγιαλού δυνάμει του άρθρου 3 του ν. 2971/19.12.2001, σε συνδυασμό με την 6806/2007 απόφαση του Γενικού Γραμματέα Περιφέρειας Ν. Αιγαίου, μεταβήκαμε επί τόπου στην προαναφερθείσα περιοχή και

Λαβόντες υπ' όψη

1. Την από 4.3.2008 αίτηση καθορισμού του Νικολάου Γκουρογιάννη, των ορίων του αιγιαλού στην εν λόγω θέση.

2. Το τοπογραφικό, υψομετρικό και κτηματολογικό διάγραμμα, εξαρτημένο από το κρατικό δίκτυο, (ΕΓΣΑ 87), το οποίο συντάχθηκε τον Μάρτιο του 2008, από τον Φράγκο Σπυριδώνη, διπλωματούχο Πολιτικό Μηχανικό, σε μία πινακίδα, σε κλίμακα 1:500, το οποίο ελέγχθηκε επιτόπου για την ακρίβεια της αποτύπωσης στις 17.3.2008 από τον Θεόδωρο Κιουπιδή, τεχνολόγο τοπογράφο μηχανικό, της Κτηματικής Υπηρεσίας Ν. Κυκλάδων και θεωρήθηκε την ίδια ημερομηνία από την Γεωργία Γιαντσελίδου, προϊσταμένη της Κτηματικής Υπηρεσίας Ν. Κυκλάδων.

3. Τις διατάξεις του ν. 2971/2001 «Αιγιαλός, παραλία και άλλες διατάξεις» όπως αυτός ισχύει, και τον ν. 1337/1983 καθώς και την προς αυτόν σχετική Δικαστηριακή και Διοικητική Νομολογία.

4. Την από την επιτόπια μετάβαση σχηματισθείσα αντίληψη περί του πλάτους της βρεχόμενης ζώνης της ξηράς καθώς και τα στοιχεία που προβλέπονται από το άρθρο 9 του ν. 2971/2001 και ειδικότερα:

1. Πρόκειται για ακτή με πολύ απότομα - κατακόρυφα βραχώδη πρηνή με ύψη στέψης - φρυδιού από 30 - 70μ. περίπου.

2. Του πρηνούς συνεχονται εκτάσεις σχεδόν επίπεδες ή ομαλών ήπιων κλίσεων, εκτός σχεδίου, χωρίς δόμηση.

3. Η βλάστηση της περιοχής είναι τυπική Κυκλαδίτικη και αποτελείται από θάμνους, πουρνάρια, φρύγανα, κλπ.

4. Η περιοχή προσβάλλεται από ανέμους Βορείων-Δυτικών και Βορειοδυτικών διευθύνσεων και έχει μεγάλο ανάπτυγμα πελάγους.

5. Η μορφολογία του πυθμένα είναι ανώμαλη και βραχώδης.

6. Δεν διαπιστώθηκαν άλλοι παράκτιοι φυσικοί πόροι.

7. Στην περιοχή δεν υφίσταται κτηματολόγιο.

8. Δεν υπάρχουν καταγεγραμμένα δημόσια κτήματα στην περιοχή.

9. Δεν υπάρχουν θεσμοθετημένες ζώνες ευπαθών οικοσυστημάτων (natura) για την περιοχή

10. Στη νήσο Πάρο υπάρχει εγκεκριμένη χωροταξική μελέτη χρήσεων γης, που επηρεάζει τη δόμηση στις παραθαλάσσιες περιοχές, η οποία έχει δημοσιευτεί στο υπ' αριθμ. ΦΕΚ 732/Δ/7.7.1993, αποφασίζουμε:

1. Καθορίζουμε επί του ανωτέρω τοπογραφικού διαγράμματος:

α) Την οριογραμμή του αιγιαλού με κόκκινη συνεχή πολυγωνική γραμμή και στοιχεία Α1, Α2, Α3, ... Α13, Α14, Α15.

β) Την οριογραμμή της παραλίας με κίτρινη συνεχή πολυγωνική γραμμή και στοιχεία Π1, Π2, Π3, ... Π13, Π14, Π15.

Αποφαινόμαστε, ότι δεν υφίσταται παλαιός αιγιαλός. Στη ζώνη του αιγιαλού υπάρχει επιφανειακός αγωγός της Δ.Ε.Υ.Α.Π.


Η ζώνη παραλίας έχει πλάτος 10 μ. διότι διαφορετικά δεν εξυπηρετούνται οι σκοποί του άρθρου 1 παρ. 2 του ν. 2971/2001.


2. Δεν εξαιρούνται τα κτίσματα (τμήματα ξερολιθιάς), που βρίσκονται στη ζώνη παραλίας

Η Επιτροπή


Η Πρόεδρος
ΓΕΩΡΓΙΑ ΓΙΑΝΤΣΕΛΙΔΟΥ

Τα Μέλη
ΘΕΟΔΩΡΟΣ ΚΙΟΥΠΙΔΗΣ
ΗΛΙΑΣ ΚΟΥΝΤΡΟΜΙΧΑΛΗΣ

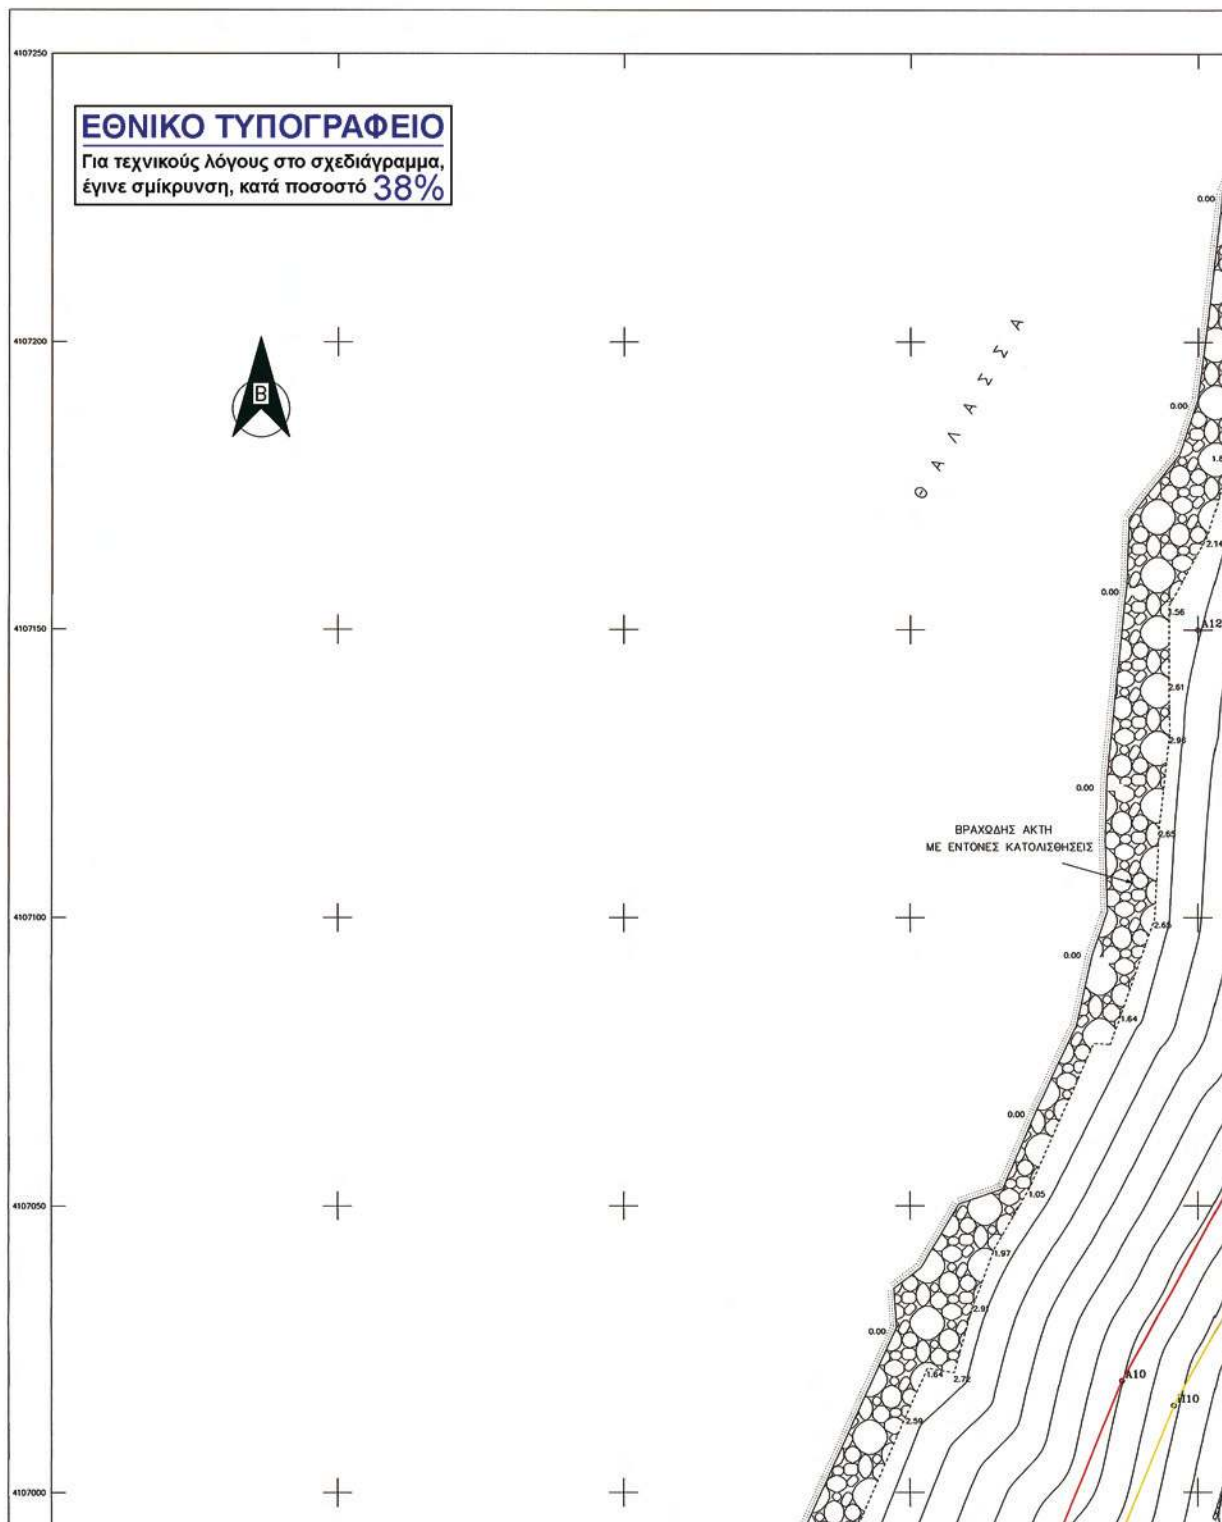

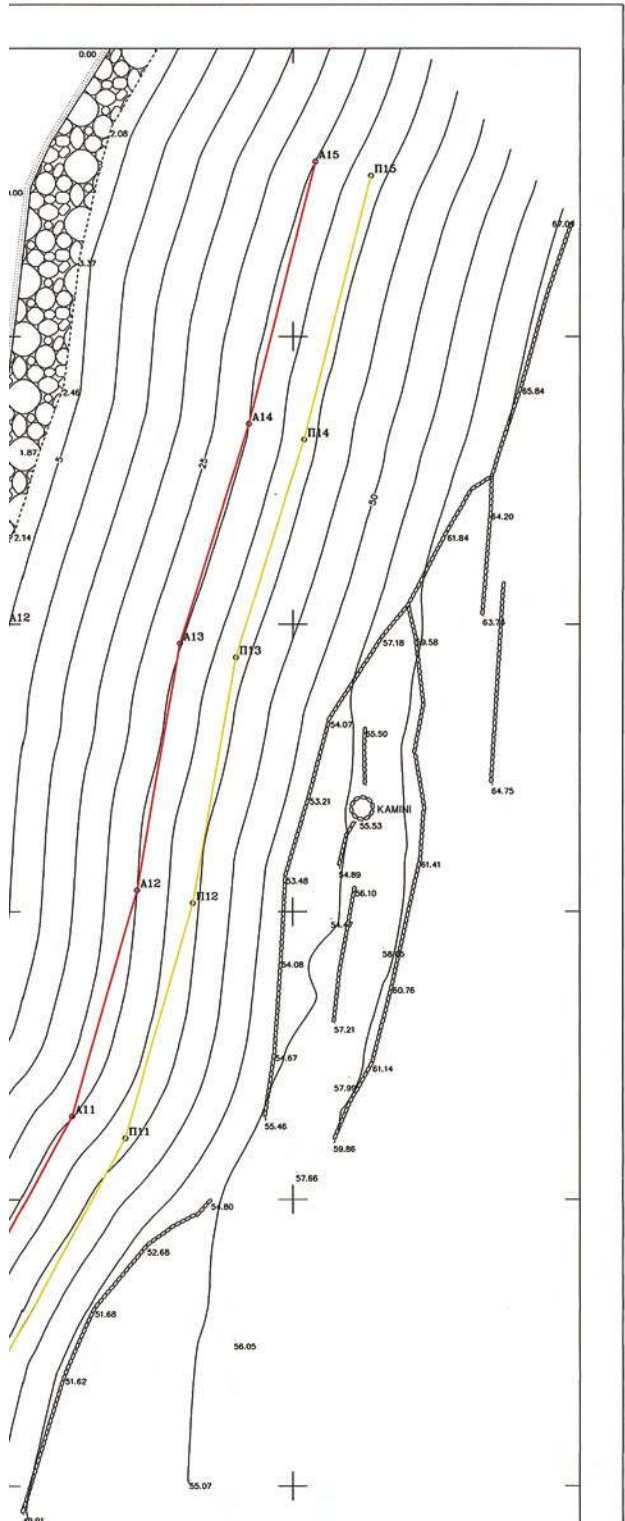

ΑΠΟΣΠΑΣΜΑ ΑΠΟ ΤΟΠΟΓΡΑΦΙΚΟ ΔΙΑΓΡΑΜΜΑ
Γ.Υ.Σ. ΚΑΙΜΑΚΑΣ 1:5000 No 7539/7

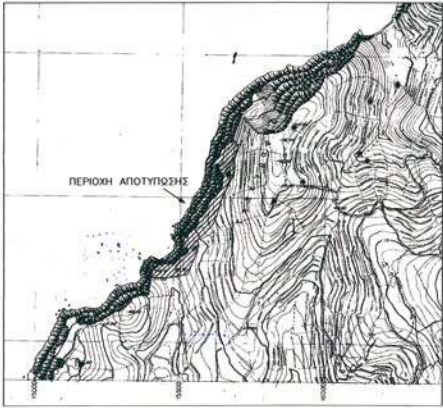

ΑΠΟΣΠΑΣΜΑ ΑΠΟ ΤΟΠΟΓΡΑΦΙΚΟ ΔΙΑΓΡΑΜΜΑ
Γ.Υ.Σ. ΚΑΙΜΑΚΑΣ 1:50000 "ΠΑΡΟΣ"



ΠΑΡΑΤΗΡΗΣΕΙΣ


1. Η αποτύπωση της περιοχής έγινε με επίγειο γεωδαιτικό σταθμό (TOTAL STATION)
2. Η εξάρτηση έγινε από το κρατικό τριγωνομετρικό δίκτυο στο σύστημα συντεταγμένων ΕΓΣΑ 87
3. Η περιοχή αποτύπωσης είναι εκτός σχεδίου πόλης και εκτός ορίων οικισμού.


4. Πίνακας συντεταγμένων στάσεων

Σημείο	X	Y	H
S1	601637.984	4106938.610	89.313
S2	601278.532	4106793.484	32.206
S3	601377.338	4106867.171	29.582

ΠΙΝΑΚΑΣ ΣΥΜΒΟΛΩΝ

1.79	Ενδεικτικό Υψόμετρο		Ακτογραμμή
2.02	Σημείο Πολυγωνομετρίας		Φρύδι φυσικό
-----	Πόδι Πρανούς		Βραχύδεις ακτή

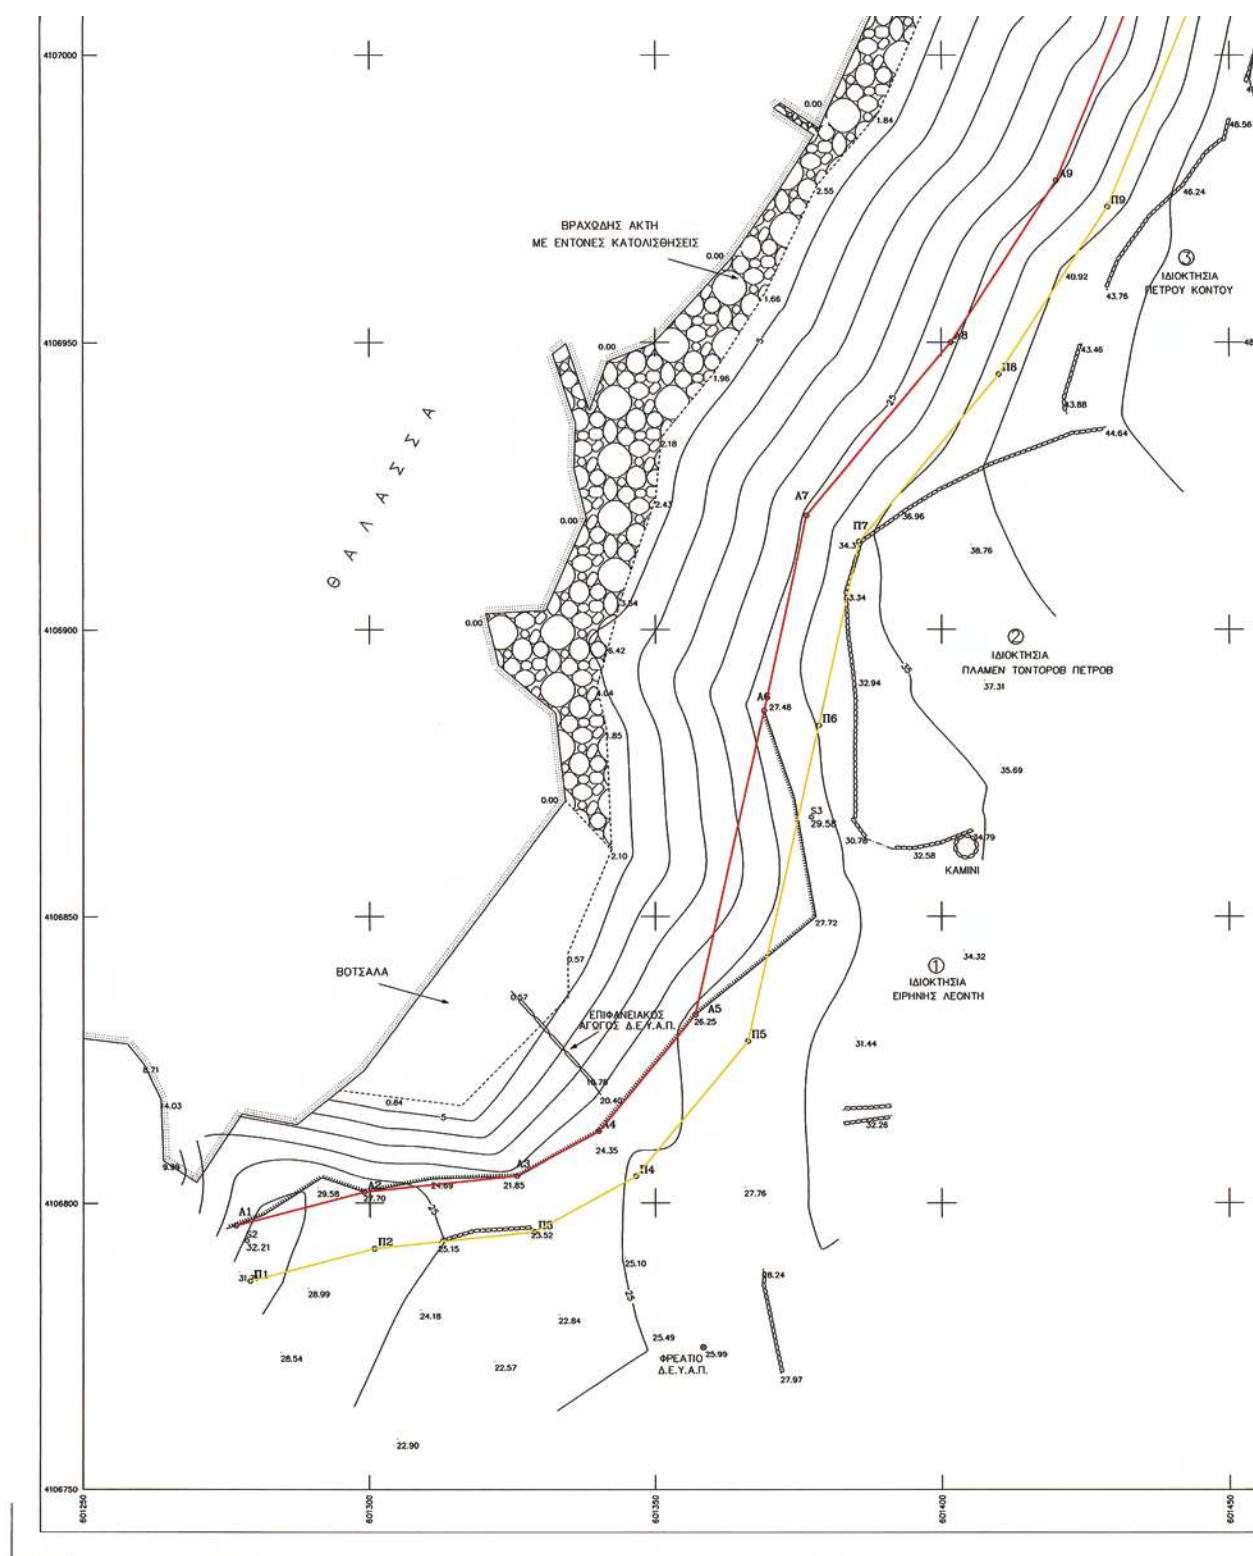

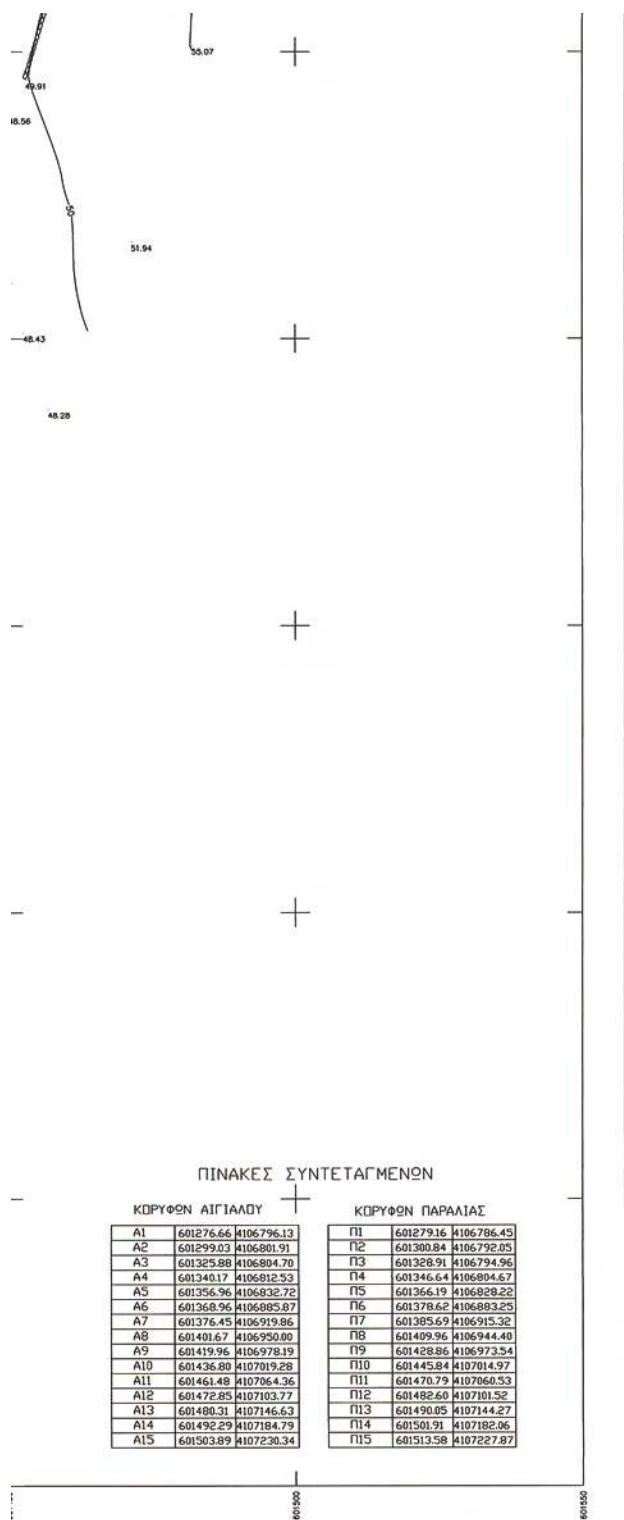

ΥΠΟΜΝΗΜΑ ΕΠΙΤΡΟΠΗΣ

1. ΤΟ ΠΑΡΟΝ ΤΟΠΟΓΡΑΦΙΚΟ ΔΙΑΓΡΑΜΜΑ ΣΥΝΟΔΕΥΕΙ ΤΗΝ ΑΠΟ 17/3/08 ΕΚΘΕΣΗ ΤΗΣ ΕΠΙΤΡΟΠΗΣ ΚΑΘΟΡΙΣΜΟΥ ΤΩΝ ΟΡΙΩΝ ΤΟΥ ΑΙΓΙΑΛΟΥ
2. — A1,A2,A3...A13,A14,A15 ΓΡΑΜΜΗ ΑΙΓΙΑΛΟΥ
— Π1,Π2,Π3...Π13,Π14,Π15 ΓΡΑΜΜΗ ΠΑΡΑΛΙΑΣ

Ο ΠΡΟΕΔΡΟΣ

ΤΑ ΜΕΛΗ

ΚΥΜΑΤΙΚΗ ΥΠΗΡΕΣΙΑ ΚΥΚΛΑΔΩΝ
 ΔΙΚΕΙΣ ΑΝΤΙΓΡΑΦΟΙ
 5/4/2009
 ΓΕΩΡΓΙΑ ΓΙΑΝΤΣΕΛΩΟΥ
 ΠΡΟΪΣΤΑΜΕΝΟΣ Κ.Υ.Ν.Κ.
 Γ. Παλαιοπούλου

α. ΘΕΟΔΩΡΟΣ ΚΙΟΥΠΙΔΗΣ
 ΤΕΧΝΟΛΟΓΟΣ ΤΟΠΟΓΡΑΦΟΣ Κ.Υ.Ν.Κ.

β. ΗΛΙΑΣ ΚΟΥΝΤΡΟΜΙΧΑΛΗΣ
 ΠΛΩΤΑΡΧΗΣ Δ.Σ.

ΕΝΔΙΑΦΕΡΟΜΕΝΟΣ : ΠΛΑΜΕΝ ΤΟΝΤΟΡΟΒ ΠΕΤΡΟΒ

ΠΕΡΙΟΧΗ : ΚΡΩΤΗΡΙ ή ΑΛΩΝΑΚΙ

ΔΗΜΟΣ : ΠΑΡΟΥ

ΕΠΑΡΧΙΑ : ΚΥΚΛΑΔΩΝ

ΑΡΜΟΔΙΑ ΚΤΗΜ.ΥΠΗΡ. : ΣΥΡΟΥ

ΝΟΜΑΡΧΙΑ: ΚΥΚΛΑΔΩΝ

ΚΛΙΜΑΚΑ 1 : 500
 Ισοδίσταση υψ.καμπυλών 5μ.

ΣΥΝΤΑΞΗ : ΜΑΡΤΙΟΣ 2008

Ο ΣΥΝΤΑΞΑΣ ΜΗΧΑΝΙΚΟΣ

ΦΡΑΓΚΟΣ Γ. ΣΠΥΡΙΔΩΝ
 ΔΙΠΛΩΜΑΤΟΥΧΟΣ ΠΟΛΙΤΙΚΟΣ ΜΗΧΑΝΙΚΟΣ
 ΠΑΝΕΠΙΣΤΗΜΙΟΥ ΠΑΤΡΩΝ
 ΜΕΛΟΣ Τ.Ε.Ε. ΑΡΙΘ.ΜΗΤΡ. 101239
 ΕΘΝΙΚΗΣ ΑΝΤΙΣΤΑΣΕΩΣ 5 ΚΑΡΔΙΑΚΤΟΣ
 Τ.Κ. 30300 ΤΗΛ. 2634-027833

ΕΛΕΓΘΗΚΕ ΕΠΙ ΤΟΠΟΥ ΓΙΑ
 ΤΗΝ ΑΚΡΙΒΕΙΑ ΤΗΣ ΑΠΟΤΥΠΩΣΗΣ
 ΠΑΡΟΣ 17/3/08

Ο ΕΛΕΓΞΑΣ

ΘΕΩΡΗΘΗΚΕ
ΠΑΡΟΣ 17/3/08

ΘΕΟΔΩΡΟΣ ΚΙΟΥΠΙΔΗΣ
 ΤΕΧΝΟΛΟΓΟΣ ΤΟΠΟΓΡΑΦΟΣ Κ.Υ.Ν.Κ.

ΓΕΩΡΓΙΑ ΓΙΑΝΤΣΕΛΩΟΥ
 ΠΡΟΪΣΤΑΜΕΝΟΣ Κ.Υ.Ν.Κ.

Αριθμ. 19623/12345

(2)

Μερικός επανακαθορισμός ορίων παραλίας στη θέση «Όρμος Γιαννάκη», Καρδιανής, νήσου Τήνου.

Ο ΓΕΝΙΚΟΣ ΓΡΑΜΜΑΤΕΑΣ
ΠΕΡΙΦΕΡΕΙΑΣ ΝΟΤΙΟΥ ΑΙΓΑΙΟΥ

Έχοντας υπόψη:

1. Τις διατάξεις του άρθρου 3, 4, 5 και 6 ν. 2971/2001 (ΦΕΚ 285/τ.Α/19.12.2001) «περί αιγιαλού και παραλίας».

2. Τις διατάξεις του άρθρου 1 του ν.δ. 439/1970 «περί συμπληρώσεως των διατάξεων περί αιγιαλού».

3. Τις διατάξεις του άρθρου 5 του ν. 3200/1955 «περί διοικητικής αποκέντρωσης», όπως αυτές τροποποιήθηκαν και ισχύουν σήμερα.

4. Τις διατάξεις του άρθρου 19 παράγρ. 5 ν. 2344/1995, του άρθρου 52 παρ. 6 ν. 2218/1994, του άρθρου 4 παρ. 7 του ν. 2240/1994, δυνάμει των οποίων αρμοδιότητες του Υπουργείου Οικονομικών που είχαν μεταβιβασθεί στους Νομάρχες, ανήκουν στον Περιφερειακό Δ/ντή, σε συνδυασμό με αυτές του άρθρου 14 παρ. 2 του ν. 2399/1996 με τις οποίες προβλέπεται η κατάργηση των θέσεων των Περι/κών Δ/ντών, οι αρμοδιότητες πλέον του οποίου περιήλθαν στο Γενικό Γραμματέα της Περιφέρειας και ασκούνται από τον αναπληρωτή Περι/κό Δ/ντή.

5. Τις διατάξεις του τετάρτου εδαφίου της παρ. 2 του άρθρου 1 και της παρ. 6 του ίδιου άρθρου του ν. 2503/1997 «Διοίκηση, οργάνωση, στελέχωση της Περιφέρειας, ρύθμιση θεμάτων για την Τοπική Αυτοδιοίκηση και άλλες διατάξεις» (ΦΕΚ 107/Α), σύμφωνα με τις οποίες οι Περιφερειακές Υπηρεσίες του Υπουργείου Οικονομικών, που συγκροτούσαν την Περιφερειακή Διοίκηση του Νομού ή της Νομαρχίας, δεν υπήχθησαν στην ενιαία οργανική μονάδα της Περιφέρειας, ούτε καταργήθηκαν αλλά αποτελούν από 1.9.1997, Υπηρεσίες του Υπουργείου Οικονομικών.

6. Το υπ' αριθμ. 28979/31.7.1997 έγγραφο της Δ/νσης Διοίκησης του Υπουργείου Εσωτερικών, Δημ. Διοίκησης και Αποκέντρωσης, σύμφωνα με το οποίο οι αρμοδιότητες του Γενικού Γραμματέα της Περιφέρειας σε θέματα Υπηρεσιών του Υπουργείου Οικονομικών, μεταφέρονται από 1.9.1997 στον Υπουργό Οικονομικών.

7. Τον ν. 3220/2004, «Μέτρα αναπτυξιακής και κοινωνικής πολιτικής - αντικειμενοποίηση του φορολογικού ελέγχου κ.α. διατάξεις» (ΦΕΚ 15/Α/28.1.2004).

8. Την υπ' αριθμ. 1030067/296/Α006/7.4.2004 εγκύκλιο, της Δ/νσης Οργάνωσης του Υπουργείου Οικονομίας και Οικονομικών

9. Την υπ' αριθμ. 1066/Δ10Ε/89/13.12.2009 (ΦΕΚ 40/Β'/16.1.2009) κοινή απόφαση του Πρωθυπουργού και του Υπουργού Οικονομίας και Οικονομικών, οι οποίες αφορούν αρμοδιότητες, που μεταβιβάζονται κατά των ανωτέρω, στους Υφυπουργούς Οικονομίας και Οικονομικών.

10. Την από 16.7.2007 έκθεση της επιτροπής για τον μερικό επανακαθορισμό των ορίων παραλίας, στην θέση «Όρμος Γιαννάκη», Καρδιανής, νήσου Τήνου και το από Δεκέμβριο του 2006 τοπογραφικό, υψομετρικό και κτηματολογικό διάγραμμα, εξαρτημένο από το κρατικό δίκτυο, (ΕΓΣΑ 87), κλίμακας 1:500, το οποίο συντάχθηκε από τον Πολιτικό και Τοπογράφο Μηχανικό Διονύσιο Θεοδωρόπουλο, σε μία πινακίδα, ελέγχθηκε για την ακρίβεια της αποτύπωσης στις 16.7.2007 από τον Θεό-

δωρο Κιουπίδη, Τεχνολόγο Τοπογράφο Μηχανικό της Κτηματικής Υπηρεσίας ν. Κυκλάδων και θεωρήθηκε την ίδια ημερομηνία, από τον Στέλιο Σεζένια, Προϊστάμενο της Κτηματικής Υπηρεσίας Ν. Κυκλάδων.

11. Το υπ' αριθμ. 544.5/217/09/8.4.2009 έγγραφο του Γενικού Επιτελείου Ναυτικού, με τις υποδείξεις του οποίου συμμορφώθηκε η επιτροπή, (δηλαδή τη διαπίστωση της μη συντέλεσης της σχετικής αναγκαστικής απαλλοτρίωσης της ζώνης παραλίας), αποφασίζουμε:

Επικυρώνουμε την από 16.7.2007 έκθεση της κατά το άρθρο 3 του ν. 2971/2001 αρμόδιας επιτροπής για τον μερικό επανακαθορισμό των ορίων παραλίας στη θέση «Όρμος Γιαννάκη», Καρδιανής, νήσου Τήνου, καθώς επίσης και το από Δεκέμβριο του 2006 τοπογραφικό, υψομετρικό και κτηματολογικό διάγραμμα, εξαρτημένο από το κρατικό δίκτυο (ΕΓΣΑ 87) κλίμακας 1:500, το οποίο συντάχθηκε από τον Πολιτικό και Τοπογράφο Μηχανικό Διονύσιο Θεοδωρόπουλο, σε μία πινακίδα, ελέγχθηκε ως προς την ακρίβεια της αποτύπωσης στις 16.7.2007, από το Θεόδωρο Κιουπίδη, Τεχνολόγο Τοπογράφο Μηχανικό της Κτηματικής Υπηρεσίας Ν. Κυκλάδων και θεωρήθηκε την ίδια ημερομηνία από τον Στέλιο Σεζένια, Προϊστάμενο της Κτηματικής Υπηρεσίας Ν. Κυκλάδων.

Στο τοπογραφικό αυτό διάγραμμα επανακαθορίστηκαν οι κορυφές της πολυγωνικής γραμμής της παραλίας από την κορυφή Π21 έως την κορυφή Π23 (από το ΦΕΚ 771/Δ/2005) σε νέες θέσεις και με στοιχεία Π21=Θ, Π21Α=Η, Π22=Ζ, Π23 και από τη κορυφή Π26 έως την κορυφή Π27 (από το ίδιο ΦΕΚ) σε νέες θέσεις και με στοιχεία Π26, Π27, =Ε, Π27Α.

Η ζώνη της παραλίας, αποκτά κυμαινόμενο πλάτος, προκειμένου να μην υπερβαίνει την καθορισμένη με την υπ' αριθμ. 2443/5.10.1995 απόφαση Νομάρχης Κυκλάδων, γραμμή δόμησης (ΦΕΚ 760/Δ/1995).

Η απόφαση αυτή, με την έκθεση της επιτροπής και το τοπογραφικό διάγραμμα να δημοσιευθούν στην Εφημερίδα της Κυβερνήσεως.

Ερμούπολη, 6 Ιουλίου 2009

Ο Γενικός Γραμματέας Περιφέρειας
ΧΑΡΑΛΑΜΠΟΣ ΚΟΚΚΙΝΟΣ

ΕΚΘΕΣΗ ΕΠΙΤΡΟΠΗΣ ΚΑΘΟΡΙΣΜΟΥ
ΤΩΝ ΟΡΙΩΝ ΤΟΥ ΑΙΓΙΑΛΟΥ
(Άρθρο 3 ν. 2971/19.12.2001)

Για τον μερικό επανακαθορισμό των ορίων της παραλίας στη θέση «Όρμος Γιαννάκη», Καρδιανής, νήσου Τήνου.

Στην Τήνο, σήμερα 16.7.2007, οι υπογεγραμμένοι:

1. ΣΤΕΛΙΟΣ ΣΕΖΕΝΙΑΣ, προϊστάμενος της Κτηματικής Υπηρεσίας του Νομού Κυκλάδων, ως πρόεδρος,

2. ΘΕΟΔΩΡΟΣ ΚΙΟΥΠΙΔΗΣ, Τεχνολόγος Τοπογράφος Μηχανικός, της Κτηματικής Υπηρεσίας Ν. Κυκλάδων, ως μέλος,

3. ΚΟΣΜΑΣ ΣΑΝΤΑΜΟΥΡΗΣ, λμενάρχης Τήνου, ως μέλος.

Γραμματέας της επιτροπής είναι η Αγγελική Ψιλλοπούλου, υπάλληλος της Κτηματικής Υπηρεσίας Ν. Κυκλάδων.

Τα μέλη της Επιτροπής:

4. Διευθυντής της Διεύθυνσης Πολεοδομίας και Περιβάλλοντος της Νομαρχιακής Αυτοδιοίκησης Ν. Κυκλάδων και

5. Διευθυντής Χωροταξίας και Περιβάλλοντος της Γενικής Γραμματείας Περιφέρειας Ν. Κυκλάδων αν και προσκλήθηκαν με τηλεφωνική πρόσκληση του προέδρου, δεν παρευρέθησαν, αποτελώντες την επιτροπή καθορισμού των ορίων του αιγιαλού δυνάμει του άρθρου 3 του ν. 2971/19.12.2001, σε συνδυασμό με την με αριθ. 6806/2007 απόφαση του Γενικού Γραμματέα της Περιφέρειας Ν. Αιγαίου, μεταβήκαμε επί τόπου στην προαναφερθείσα περιοχή και

Λαβόντες υπ' όψη

1. Την από 11.2005 αίτηση επανακαθορισμού του Σταύρου Μανιατάκου, των ορίων της παραλίας στην εν λόγω θέση, δεδομένου ότι στην εν λόγω περιοχή και θέση είναι καθορισμένα τα όρια του οικισμού, πράγμα το οποίο η επιτροπή δεν γνώριζε και το οποίο βεβαιώνει η Δ/ση ΠΕ.ΧΩ της Περιφέρειας Νοτίου Αιγαίου με την υπ' αριθμ. 17515/2005 πράξη.

2. Τη διαπίστωση ότι συντρέχουν οι προϋποθέσεις του άρθρου 7 παρ. 5 του ν. 2971/2001, δηλαδή είναι καθορισμένα τα όρια του οικισμού με την υπ' αριθμ. 9470/1985 απόφαση Νομάρχη Κυκλάδων και η γραμμή δόμησης έχει καθορισθεί με την υπ' αριθμ. 2443/5.10.1995 απόφαση Νομάρχη Κυκλάδων (ΦΕΚ760).

3. Το ότι στην περιοχή έχουν καθοριστεί τα όρια του αιγιαλού και της παραλίας με α) την 8533/4.7.2005 απόφαση του Γενικού Γραμματέα Περιφέρειας Ν. Αιγαίου, (ΦΕΚ 771/Δ/2005) και β) την 19317/9.1.2006 απόφαση του Γενικού Γραμματέα Περιφέρειας Ν. Αιγαίου (ΦΕΚ 77/Δ/2006).

4. Το τοπογραφικό, υψομετρικό και κτηματολογικό διάγραμμα, το οποίο συντάχθηκε τον Δεκέμβριο του 2006, από τον Διονύσιο Θεοδωρόπουλο, Πολιτικό Μηχανικό και Τοπογράφο Μηχανικό σε μία πινακίδα σε κλίμακα 1:500, ελέγχθηκε επιτόπου, για την ακρίβεια της αποτύπωσης την 16.7.2007 από τον Θεόδωρο Κιουπιδή, Τεχνολόγο Τοπογράφο Μηχανικό της Κτηματικής Υπηρεσίας Ν. Κυκλάδων και θεωρήθηκε την ίδια ημερομηνία από τον Στέλιο Σεζένια, προϊστάμενο της Κτηματικής Υπηρεσίας Ν. Κυκλάδων.

5. Τις διατάξεις του ν. 2971/2001 «Αιγιαλός, παραλία και άλλες διατάξεις» όπως αυτός ισχύει, και τον ν. 1337/83 καθώς και την προς αυτόν σχετική Δικαστηριακή και Διοικητική Νομολογία, αποφασίζουμε:

Επανακαθορίζουμε επί του ανωτέρω τοπογραφικού διαγράμματος, τις κορυφές της πολυγωνικής γραμμής της παραλίας από την κορυφή Π21 έως την κορυφή Π23 (από το ΦΕΚ 771/Δ/2005) σε νέες θέσεις και με στοιχεία Π21=Θ, Π21Α=Η, Π22=Ζ, Π23 και από τη κορυφή Π26 έως την κορυφή Π27 (από το ίδιο ΦΕΚ) σε νέες θέσεις και με στοιχεία Π26, Π27=Ε, Π27Α.

Η ζώνη της παραλίας αποκτά κυμαινόμενο πλάτος, προκειμένου να μην υπερβαίνει την καθορισμένη με την υπ' αριθμ. 2443/5.10.1995 απόφαση Νομάρχη Κυκλάδων, γραμμή δόμησης (ΦΕΚ 760).

Η Επιτροπή


Ο Πρόεδρος
ΣΤΕΛΙΟΣ ΣΕΖΕΝΙΑΣ


Τα Μέλη
ΘΕΟΔΩΡΟΣ ΚΙΟΥΠΙΔΗΣ
ΚΟΣΜΑΣ ΣΑΝΤΑΜΟΥΡΗΣ



ΕΘΝΙΚΟ ΤΥΠΟΓΡΑΦΕΙΟ

Για τεχνικούς λόγους στο σχεδιάγραμμα, έγινε σμίκρυνση, κατά ποσοστό **39%**

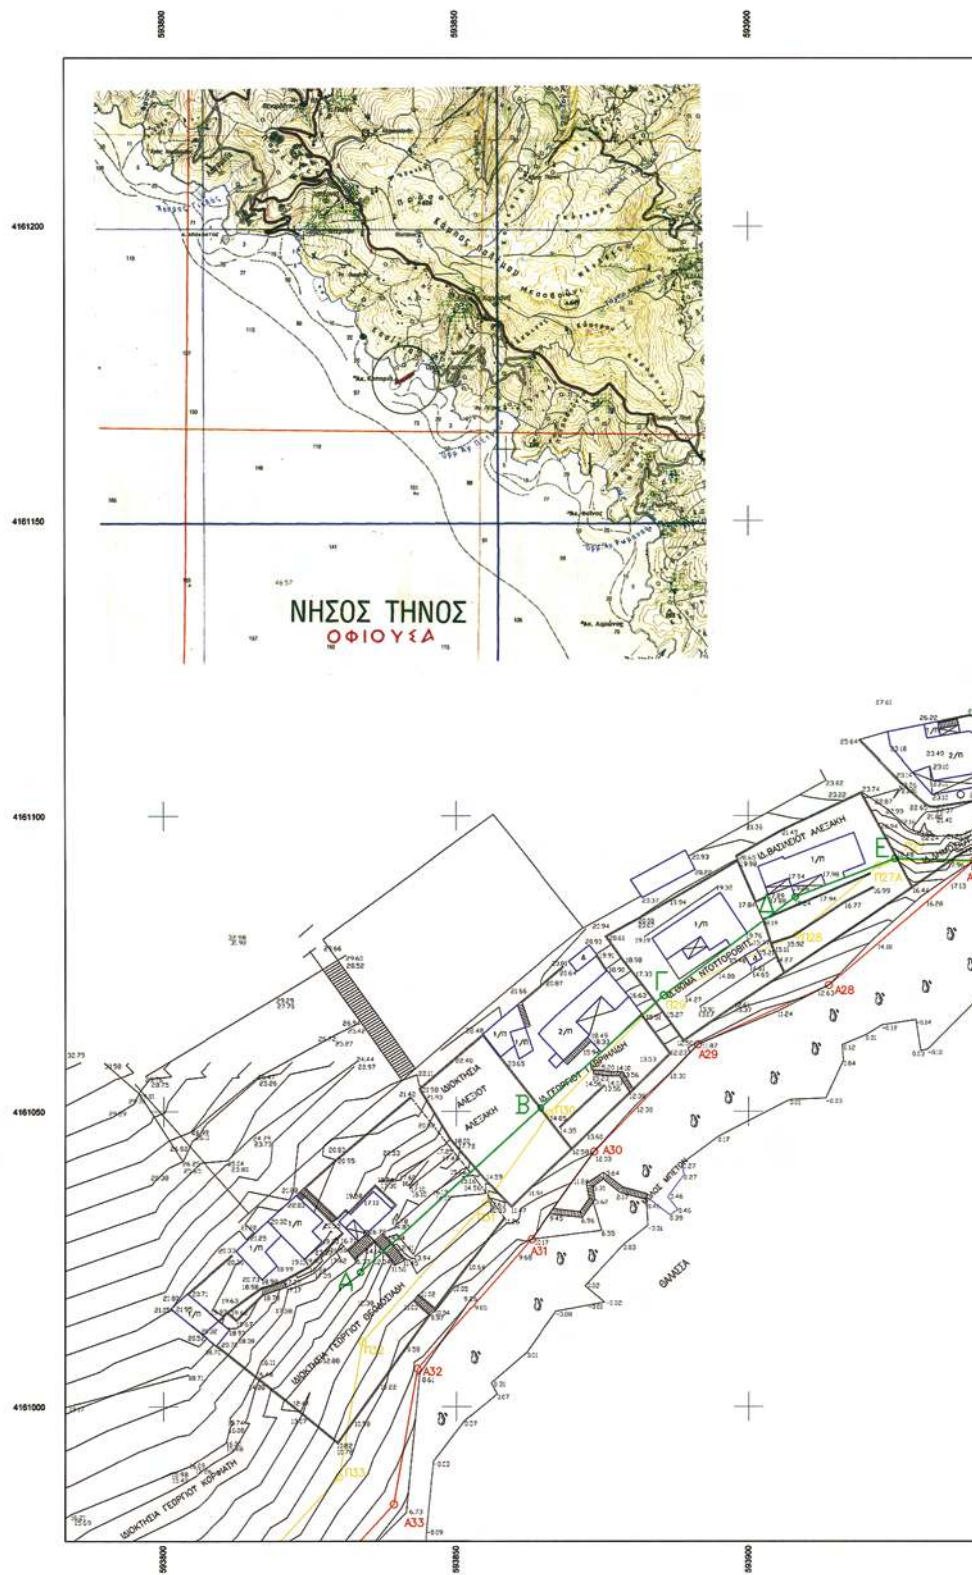

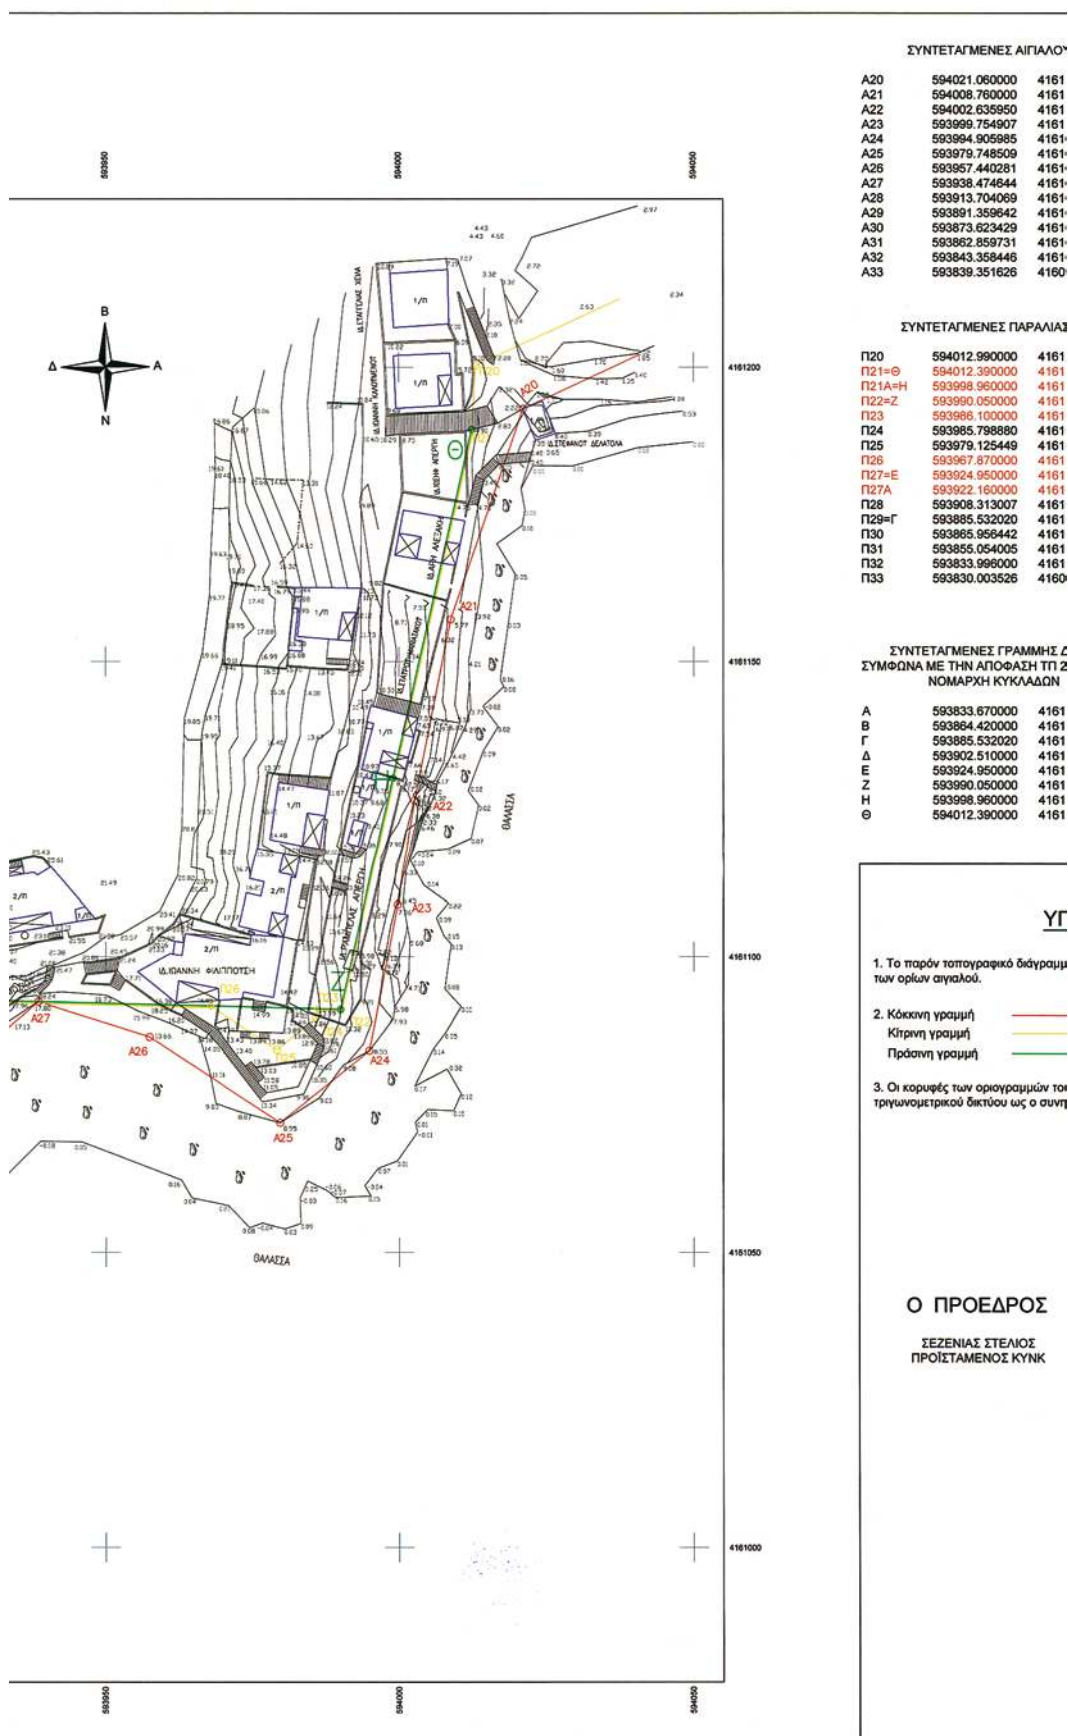

ΥΟΥ

61192.960000
 61157.190000
 61126.627881
 61108.805784
 61084.214364
 61072.004642
 61086.531034
 61092.399989
 61071.414719
 61061.343835
 61043.224335
 61028.339907
 61006.440736
 60983.431574

ΙΑΣ

61200.220000
 61189.440000
 61130.370000
 61091.120000
 61091.220000
 61089.719200
 61084.343586
 61091.670000
 61092.740000
 61091.690000
 61079.953683
 61069.686037
 61049.687423
 61034.611141
 61010.963000
 60988.039306

Σ ΔΟΜΗΣΗΣ
 Π 2443/95 13/6/95
 ΙΝ

61022.730000
 61050.570000
 61069.686037
 61082.440000
 61092.740000
 61091.120000
 61130.370000
 61189.440000

ΠΟΜΗΝΗΜΑ ΕΠΙΤΡΟΠΗΣ

χμα συνοδεύει την από 16/07/07 έκθεση της επιτροπής καθορισμού

οριογραμμή αγκυλώ
 οριογραμμή παραλίας
 Οικοδομική γραμμή

του αγκυλώ και της παραλίας ορίζονται με συντεταγμένες του Κρατικού
μητμένους πίνακας.

Η ΕΠΙΤΡΟΠΗ

ΤΑ ΜΕΛΗ

- 1) ΚΙΟΥΠΙΔΗΣ ΘΕΟΔΩΡΟΣ
ΤΟΠΟΓ. ΜΗΧ. ΚΥΝΚ
- 2) ΣΑΝΤΑΜΟΥΡΗΣ ΚΟΣΜΑΣ
ΠΛΧ ΤΗΝΟΥ



ΠΕΡΙΦΕΡΕΙΑ ΝΟΤΙΟΥ ΑΙΓΑΙΟΥ
 Δ/ΝΣΗ ΠΕΡΙΒΑΛΛΟΝΤΟΣ ΧΩΡΟΤΑΞΙΑΣ
 (ΔΠΕΧΩ)
 Αριθμ. Πρωτ 17515/2005

ΒΕΒΑΙΩΣΗ

Ο υπογράφων ΠΟΛΥΚΑΡΠΟΣ ΠΟΛΥΧΡΟΝΑΚΗΣ Αρχιτέκτονας Μηχανικός Προϊστάμενος της Τμήματος Περιβαλλοντικού και Χωροταξικού Σχεδιασμού της Δ/σης ΠΕ.ΧΩ.Ν. Νοτίου Αιγαίου και ανακληρωματικό μέλος της Επιτροπής καθορισμού Οριογραμμών Αγκυλώ και Παραλίας

ΒΕΒΑΙΩΣΗ
"ΟΤΙ"

Α. ΙΣΤΟΡΙΚΟ ΟΙΚΙΣΜΟΥ ΚΑΡΔΙΑΝΗΣ-ΓΙΑΝΝΑΚΗ

Ο οικισμός "ΚΑΡΔΙΑΝΗΣ-ΓΙΑΝΝΑΚΗ" του Δήμου Εξομβούργου της νήσου Τήνου του νομού Κυκλάδων ανήκει προηγουμένως στην Κοινότητα Καρδιανής η οποία είχε συσταθεί με το από 29-8-1912 Π.Δ. και προήλθε από τον τύπο Δήμο Πανόρμου.

Ο όρος ΚΑΡΔΙΑΝΗΣ φαίνεται να έχει απογραφεί διακοσμήματα για πρώτη φορά το 1981. Λόγω του χρόνου της απογραφής το 1981 και σε συνδυασμό με τον αριθμό των κατοίκων αυτού, ο όρος Καρδιανής κατατάσσεται στην κατηγορία των οικισμών μέχρι δύο χιλιάδες (2000) κατοίκους, και με βάση τα δεδομένα αυτά καθορίστηκαν τα όρια του οικισμού με την αριθμ. πρωτ. 9470/85 Απόφαση Νομάρχη Κυκλάδων, επομένως έχουν εφαρμογή σε αυτόν οι οικιστές διατάξεις της παρ. 5 του άρθρου 7 του Ν2971/2001 (ΦΕΚ 285Α/19-12-2001) περί Αγκυλώ και Παραλίας και άλλες διατάξεις.

Β. ΠΡΟΣΔΙΟΡΙΣΜΟΣ ΓΡΑΜΜΗΣ ΔΟΜΗΣΗΣ

Στον όρο ΚΑΡΔΙΑΝΗΣ-ΓΙΑΝΝΑΚΗ ν. ΤΗΝΟΥ η γραμμή δόμησης έχει καθορισθεί με την αριθμ. πρωτ. 2443 στις 5/10/1995(ΦΕΚ 760) Απόφαση Νομάρχη Κυκλάδων, η οποία δεν έχει ανακληθεί και σημειώνεται στο διάγραμμα με τα γράμματα ΑΒΓΔΕΖΗΘ με πράσινη γραμμή Συνεπώς δεν απαιτείται η τήρηση της διαδικασίας όπως ορίζεται με τις διατάξεις της παρ. 5 άρθρο 7 του ν. 2971/01 (ΦΕΚ 285Α/19-12-2001) περί προσδιορισμού της γραμμής στον υπόψη παραλιακό οικισμό.

Εργοποία 28-2-2007.

Ο ΒΕΒΑΙΩΝ
 ΠΡΟΪΣΤΑΜΕΝΟΣ Δ/ΝΣΗΣ ΠΕ.ΧΩ
 Κ.Α.Α.

ΠΟΛΥΚΑΡΠΟΣ ΠΟΛΥΧΡΟΝΑΚΗΣ

ΑΡΧΙΤ. ΜΗΧΑΝΙΚΟΣ

ΤΟΠΟΓΡΑΦΙΚΟ ΔΙΑΓΡΑΜΜΑ

ΜΕΡΙΚΟΥ ΕΠΑΝΑΚΑΘΟΡΙΣΜΟΥ ΓΡΑΜΜΗΣ ΠΑΡΑΛΙΑΣ

ΘΕΣΗ : ΟΡΜΟΣ ΓΙΑΝΝΑΚΗ
 ΑΡΜΟΔΙΑ ΚΤΗΜΑΤΙΚΗ ΥΠΗΡΕΣΙΑ : ΚΥΚΛΑΔΩΝ
 ΝΟΜΑΡΧΙΑ : ΚΥΚΛΑΔΩΝ

ΕΝΔΙΑΦΕΡΟΜΕΝΟΣ :

ΤΡΙΓΩΝΟΜΕΤΡΙΚΗ ΕΞΑΡΤΗΣΗ : Κρατικό Δίκτυο Γ.Υ.Σ.
 Σύστημα ΕΓΣΑ 87 Φ.Χ. 1:50.000 Νήσος Τήνος

ΥΨΟΜΕΤΡΙΚΗ ΑΦΕΤΗΡΙΑ : Μέση στάθμη θάλασσας με εξάρτηση από το
τριγ/κο δίκτυο Γ.Υ.Σ.

Ισοδιάσταση ισουψών : 1μ

Αρ. Σχεδίου 1
 Κλίμακα 1 : 500
 Ημερ/νία αποτύπωσης : ΔΕΚΕΜΒΡΙΟΣ 2006

ΕΛΕΓΧΘΗΚΕ	ΘΕΩΡΗΘΗΚΕ	Ο ΣΥΝΤΑΞΑΣ
Επί τόπου για την ακρίβεια αποτύπωσης 16/07/07	Ο Προϊστάμενος Κτηματικής Υπηρεσίας Ν. Κυκλάδων 16/07/07	ΔΙΟΝΥΣΙΟΣ Κ. ΘΕΟΔΩΡΟΠΟΥΛΟΣ Δ/ΝΣΗ ΠΕΡΙΒΑΛΛΟΝΤΟΣ & ΤΟΠΟΓΡΑΦΙΚΩΝ ΜΕΤΡΩΝ ΠΟΛΥΤΕΧΝΙΚΗΣ ΣΧΟΛΗΣ Α.Π.Θ. ΜΕΛΟΣ Τ.Σ.Ε. ΑΡΧΙΤΕΚΤ. ΥΠΗΡΕΣΟΥ 1:500 ΤΟΠΟΓΡΑΦΙΚΩΝ ΔΕΔΟΜ. ΤΡΑΠΕΖΗΣ Ε.Π.Α.Π. Α.Θ.Μ. ΣΥΛΛΕΓΕΣ Ε.Ο.Υ.Σ.

ΕΘΝΙΚΟ ΤΥΠΟΓΡΑΦΕΙΟ

ΕΦΗΜΕΡΙΣ ΤΗΣ ΚΥΒΕΡΝΗΣΕΩΣ

ΠΕΡΙΦΕΡΕΙΑΚΑ ΓΡΑΦΕΙΑ ΠΩΛΗΣΗΣ Φ.Ε.Κ.

ΘΕΣΣΑΛΟΝΙΚΗ - Βασ. Όλγας 227	23104 23956	ΛΑΡΙΣΑ - Διοικητήριο	2410 597449
ΠΕΙΡΑΙΑΣ - Ευριπίδου 63	210 4135228	ΚΕΡΚΥΡΑ - Σαμαρά 13	26610 89122
ΠΑΤΡΑ - Κορίνθου 327	2610 638109	ΗΡΑΚΛΕΙΟ - Πεδιάδος 2	2810 300781
ΙΩΑΝΝΙΝΑ - Διοικητήριο	26510 87215	ΜΥΤΙΛΗΝΗ - Πλ. Κωνσταντινουπόλεως 1	22510 46654
ΚΟΜΟΤΗΝΗ - Δημοκρατίας 1	25310 22858		

ΤΙΜΗ ΠΩΛΗΣΗΣ ΦΥΛΛΩΝ ΤΗΣ ΕΦΗΜΕΡΙΔΟΣ ΤΗΣ ΚΥΒΕΡΝΗΣΕΩΣ

Σε έντυπη μορφή

- Για τα Φ.Ε.Κ. από 1 μέχρι 16 σελίδες σε 1 €, προσαυξανόμενη κατά 0,20 € για κάθε επιπλέον οκτασέλιδο ή μέρος αυτού.
- Για τα φωτοαντίγραφα Φ.Ε.Κ. σε 0,15 € ανά σελίδα.

Σε μορφή DVD/CD

Τεύχος	Ετήσια έκδοση	Τριμηνιαία έκδοση	Μηνιαία έκδοση	Τεύχος	Ετήσια έκδοση	Τριμηνιαία έκδοση	Μηνιαία έκδοση
Α'	150 €	40 €	15 €	Α.Α.Π.	110 €	30 €	-
Β'	300 €	80 €	30 €	Ε.Β.Ι.	100 €	-	-
Γ'	50 €	-	-	Α.Ε.Δ.	5 €	-	-
Υ.Ο.Δ.Δ.	50 €	-	-	Δ.Δ.Σ.	200 €	-	20 €
Δ'	110 €	30 €	-	Α.Ε. - Ε.Π.Ε. και Γ.Ε.ΜΗ.	-	-	100 €

- Η τιμή πώλησης μεμονωμένων Φ.Ε.Κ. σε μορφή cd-rom από εκείνα που διατίθενται σε ψηφιακή μορφή και μέχρι 100 σελίδες, σε 5 € προσαυξανόμενη κατά 1 € ανά 50 σελίδες.
- Η τιμή πώλησης σε μορφή cd-rom/dvd, δημοσιευμάτων μιας εταιρείας στο τεύχος Α.Ε.-Ε.Π.Ε. και Γ.Ε.ΜΗ. σε 5 € ανά έτος.

ΠΑΡΑΓΓΕΛΙΑ ΚΑΙ ΑΠΟΣΤΟΛΗ Φ.Ε.Κ.: Τηλεφωνικά: 210 4071010 - fax: 210 4071010 - internet: <http://www.et.gr>

ΕΤΗΣΙΕΣ ΣΥΝΔΡΟΜΕΣ Φ.Ε.Κ.

Τεύχος	Έντυπη μορφή	Ψηφιακή Μορφή	Τεύχος	Έντυπη μορφή	Ψηφιακή Μορφή
Α'	225 €	190 €	Α.Ε.Δ.	10 €	Δωρεάν
Β'	320 €	225 €	Α.Ε. - Ε.Π.Ε. και Γ.Ε.ΜΗ.	2.250 €	645 €
Γ'	65 €	Δωρεάν	Δ.Δ.Σ.	225 €	95 €
Υ.Ο.Δ.Δ.	65 €	Δωρεάν	Α.Σ.Ε.Π.	70€	Δωρεάν
Δ'	160 €	80 €	Ο.Π.Κ.	-	Δωρεάν
Α.Α.Π.	160 €	80 €	Α' + Β' + Δ' + Α.Α.Π.	-	450 €
Ε.Β.Ι.	65 €	33 €			

- Το τεύχος Α.Σ.Ε.Π. (έντυπη μορφή) θα αποστέλλεται σε συνδρομητές ταχυδρομικά, με την επιβάρυνση των 70 €, ποσό το οποίο αφορά τα ταχυδρομικά έξοδα.
- Για την παροχή πρόσβασης μέσω διαδικτύου σε Φ.Ε.Κ. προηγούμενων ετών και συγκεκριμένα στα τεύχη: α) Α, Β, Δ, Α.Α.Π., Ε.Β.Ι. και Δ.Δ.Σ., η τιμή προσαυξάνεται, πέραν του ποσού της ετήσιας συνδρομής του 2007, κατά 40 € ανά έτος και ανά τεύχος και β) για το τεύχος Α.Ε.-Ε.Π.Ε. & Γ.Ε.ΜΗ., κατά 60 € ανά έτος παλαιότητας.

* Η καταβολή γίνεται σε όλες τις Δημόσιες Οικονομικές Υπηρεσίες (Δ.Ο.Υ.). Το πρωτότυπο διπλότυπο (έγγραφο αριθμ. πρωτ. 9067/28.2.2005 2η Υπηρεσία Επιτρόπου Ελεγκτικού Συνεδρίου) με φροντίδα των ενδιαφερομένων, πρέπει να αποστέλλεται ή να κατατίθεται στο Εθνικό Τυπογραφείο (Καποδιστρίου 34, Τ.Κ. 104 32 Αθήνα).

* Σημειώνεται ότι φωτοαντίγραφα διπλοτύπων, ταχυδρομικές Επιταγές για την εξόφληση της συνδρομής, δεν γίνονται δεκτά και θα επιστρέφονται.

* Οι οργανισμοί τοπικής αυτοδιοίκησης, τα νομικά πρόσωπα δημοσίου δικαίου, τα μέλη της Ένωσης Ιδιοκτητών Ημερησίου Τύπου Αθηνών και Επαρχίας, οι τηλεοπτικοί και ραδιοφωνικοί σταθμοί, η Ε.Σ.Η.Ε.Α., τα τριτοβάθμια συνδικαλιστικά Όργανα και οι τριτοβάθμιες επαγγελματικές ενώσεις δικαιούνται έκπτωσης πενήντα τοις εκατό (50%) επί της ετήσιας συνδρομής (τρέχον έτος + παλαιότητα).

* Το ποσό υπέρ Τ.Α.Π.Ε.Τ. [5% επί του ποσού συνδρομής (τρέχον έτος + παλαιότητα)], καταβάλλεται ολόκληρο (Κ.Α.Ε. 3512) και υπολογίζεται πριν την έκπτωση.

* Στην Ταχυδρομική συνδρομή του τεύχους Α.Σ.Ε.Π. δεν γίνεται έκπτωση.

Πληροφορίες για δημοσιεύματα που καταχωρούνται στα Φ.Ε.Κ. στο τηλ.: 210 5279000.

Φωτοαντίγραφα παλαιών Φ.Ε.Κ.: Μάρνη 8 τηλ.: 210 8220885, 210 8222924, 210 5279050.

Οι πολίτες έχουν τη δυνατότητα ελεύθερης ανάγνωσης των δημοσιευμάτων που καταχωρούνται σε όλα τα τεύχη της Εφημερίδας της Κυβερνήσεως πλην εκείνων που καταχωρούνται στο τεύχος Α.Ε.-Ε.Π.Ε. και Γ.Ε.ΜΗ., από την ιστοσελίδα του Εθνικού Τυπογραφείου (www.et.gr).

Οι υπηρεσίες εξυπηρέτησης πολιτών λειτουργούν καθημερινά από 08:00 μέχρι 13:00



* 0 4 0 0 2 8 9 1 7 0 7 0 9 0 0 1 2 *

ΑΠΟ ΤΟ ΕΘΝΙΚΟ ΤΥΠΟΓΡΑΦΕΙΟ

ΚΑΠΟΔΙΣΤΡΙΟΥ 34 * ΑΘΗΝΑ 104 32 * ΤΗΛ. 210 52 79 000 * FAX 210 52 21 004
ΗΛΕΚΤΡΟΝΙΚΗ ΔΙΕΥΘΥΝΣΗ: <http://www.et.gr> - e-mail: webmaster.et@et.gr