



ΕΦΗΜΕΡΙΣ ΤΗΣ ΚΥΒΕΡΝΗΣΕΩΣ

ΤΗΣ ΕΛΛΗΝΙΚΗΣ ΔΗΜΟΚΡΑΤΙΑΣ

ΤΕΥΧΟΣ ΤΕΤΑΡΤΟ

Αρ. Φύλλου 292

8 Ιουνίου 2010

ΠΕΡΙΕΧΟΜΕΝΑ

ΑΠΟΦΑΣΕΙΣ

Επικύρωση οριογραμμών υδατορέματος «ΜΕΡΙΔΙΑ- ΤΗ» στο Δ.Δ. Λάρδου, του Δήμου Λινδίων, της Νή- σου Ρόδου, Νομού Δωδεκανήσου.....	1
Επικύρωση οριογραμμών υδατορέματος «ΦΟΝΙΑ» στο Δ.Δ. Λάρδου, του Δήμου Λινδίων, της νήσου Ρό- δου, Νομού Δωδεκανήσου.....	2

ΑΠΟΦΑΣΕΙΣ

Αριθμ. ΟΙΚ 1276	(1)
Επικύρωση οριογραμμών υδατορέματος «ΜΕΡΙΔΙΑΤΗ» στο Δ.Δ. Λάρδου, του Δήμου Λινδίων, της Νήσου Ρό- δου, Νομού Δωδεκανήσου.	

Ο ΓΕΝΙΚΟΣ ΓΡΑΜΜΑΤΕΑΣ ΠΕΡΙΦΕΡΕΙΑΣ ΝΟΤΙΟΥ ΑΙΓΑΙΟΥ

Έχοντας υπόψη:

1. Το άρθρο 5 του Ν. 3010 (ΦΕΚ 91/Α/25.4.02), περί «Εναρμόνισης του Ν. 1650/1986 με τις οδηγίες 97/11 Ε.Ε. και 98/61 Ε.Ε., διαδικασία οριοθέτησης και ρυθμίσεις θεμάτων για τα υδατορέματα και άλλες διατάξεις» όπως ισχύει σήμερα.
2. Το άρθρ. 6 της 3046/304/89 ΦΕΚ-59/Δ/3-2-89) απόφασης, Κτιριοδομικός κανονισμός, «Δόμηση κοντά σε ρέματα».
3. Το Ν. 3200/55, άρθρο 8, περί «διοικητικής αποκεντρώσεως».
4. Το Ν. 2503/97 (ΦΕΚ 107Α'/30.5.1997) περί «Διοίκησης, Οργάνωσης, στελέχωσης της Περιφέρειας, ρύθμιση θεμάτων για την Τοπική Αυτοδιοίκηση και άλλων διατάξεων».
5. Το Π.Δ. 10 (ΦΕΚ 10Α/20.1.00) «περί Ιδρύσεως Τμήματος Περιβάλλοντος και Χωροταξίας Δωδεκανήσου στη Περιφέρεια Νοτίου Αιγαίου».
6. Τις διατάξεις του άρθρου 10 του Ν. 3044/02 περί «άσκησης αρμοδιοτήτων πολεοδομικού σχεδιασμού».
7. Το Ν 2508/97 (ΦΕΚ 124 Α'/13.6.1997) περί «βιώσιμης οικιστικής ανάπτυξης των πόλεων και οικισμών της χώρας και άλλων διατάξεων».

8. Το Ν. 2690/99 (ΦΕΚ 45 Α'/9.3.1999) περί «Κύρωσης του κώδικα διοικητικής διαδικασίας και άλλων διατάξεων».

9. Την με αριθμ. 39/26-02-2010 απόφαση του Δημοτικού Συμβουλίου Δήμου Λινδίων.

10. Την με αρ. Πρωτ. Τ.Υ. 6546/12-01-2010 έγκριση του Τμήματος Μελετών της Δ/σης Τεχνικών Υπηρεσιών της Νομαρχιακής Αυτοδιοίκησης Δωδ/σου με την οποία ελέγχθηκαν και θεωρήθηκαν τα τοπογραφικά διαγράμματα.

11. Το από 21-04-2010 Δ.Υ. Υπηρεσιακό Σημείωμα του Γραφείου Περιβαλλοντικού Σχεδιασμού της Υπηρεσίας μας.

12. Το γεγονός ότι με την απόφαση αυτή δεν προκαλείται δαπάνη σε βάρος του προϋπολογισμού του Δημοσίου και του Δήμου Λινδίων.

Επειδή, μετά την θετική γνωμοδότηση και την θεώρηση των τοπογραφικών διαγραμμάτων από τις Τεχνικές Υπηρεσίες της Νομαρχιακής Αυτοδιοίκησης Δωδεκανήσου, ως προς την ορθότητα τους, το Τμήμα ΠΕ.ΧΩ. της Περιφέρειας Νοτίου Αιγαίου, μετά από έλεγχο, ενέκρινε την τεχνική έκθεση με την υδραυλική μελέτη, όπως διορθώθηκε με τις υποδείξεις του, καθώς και την τεχνική έκθεση με τα περιβαλλοντικά στοιχεία που αφορούν στο φυσικό και ανθρωπογενές περιβάλλον.

Επειδή οι υπάρχουσες ή και οι προβλεπόμενες χρήσεις δεν θα επηρεάσουν περισσότερο την λειτουργία του ρέματος και επειδή από την προτεινόμενη οριοθέτηση προστατεύεται επαρκώς το ρέμα, ως στοιχείο του φυσικού και ανθρωπογενούς περιβάλλοντος, αποφασίζουμε:

ΕΠΙΚΥΡΩΝΟΥΜΕ τον καθορισμό των ορίων του ρέματος, ήτοι των πολυγωνικών γραμμών εκατέρωθεν της βαθιάς γραμμής του υδατορέματος «ΜΕΡΙΔΙΑΤΗ» στο Δ.Δ. Λάρδου, της Νήσου Ρόδου, Νομού Δωδεκανήσου, με ανοικτή διατομή, όπως φαίνεται με συνεχή και εστιγμένη μπλε γραμμή στο σχετικό πρωτότυπο διάγραμμα σε κλίμακα 1:1000, που θεωρήθηκε από τον προϊστάμενο του Τμήματος ΠΕ.ΧΩ. Δωδεκανήσου με την με αριθμ. 91/13-01-2010 πράξη του και που αντίτυπο του σε φωτοσμίκρυνση δημοσιεύεται με την παρούσα απόφαση.

Ο καθορισμός των ορίων γίνεται για τμήμα 1135 μ. με αρχή τα σημεία 81 (Χ=861725,923 Ψ=4002018,350) και

74 (Χ=861701,198 Ψ=4002019,809) και τέλος τα σημεία 1 (Χ=861508,638 Ψ=4000921,144) και 2 (Χ=861475,716 Ψ=4001021,180) (Σύστημα αναφοράς ΕΓΣΑ '87).

Η παρούσα απόφαση ισχύει μόνον για την οριοθέτηση της κοίτης του αναφερόμενου υδατορέματος και δεν αφορά οποιοδήποτε έργο επ' αυτού και για το οποίο θα πρέπει να τηρηθούν αυστηρά οι διαδικασίες της με αριθμ. Η.Π. 1104/703/Φ104/14.3.2003 (ΦΕΚ 332/Β/20.3.2003) ΚΥΑ «διαδικασία Π.Π.Ε.Α. και Ε.Π.Ο. σύμφωνα με το άρ-

θρο 4 του Ν. 1650/1986 όπως αντικαταστάθηκε με το άρθρο 2 του Ν. 3010/2002...».

Η ισχύς της παρούσας αρχίζει από την δημοσίευσή της στην Εφημερίδα της Κυβερνήσεως.


Η απόφαση αυτή να δημοσιευθεί στην Εφημερίδα της Κυβερνήσεως.


Ρόδος, 12 Μαΐου 2010

Ο Γενικός Γραμματέας Περιφέρειας
ΒΑΣΙΛΕΙΟΣ ΗΛ. ΜΠΡΑΚΟΥΜΑΤΣΟΣ



ΕΘΝΙΚΟ ΤΥΠΟΓΡΑΦΕΙΟ
Για τεχνικούς λόγους στο σχεδιάγραμμα,
έγινε σμίκρυνση, κατά ποσοστό **39%**

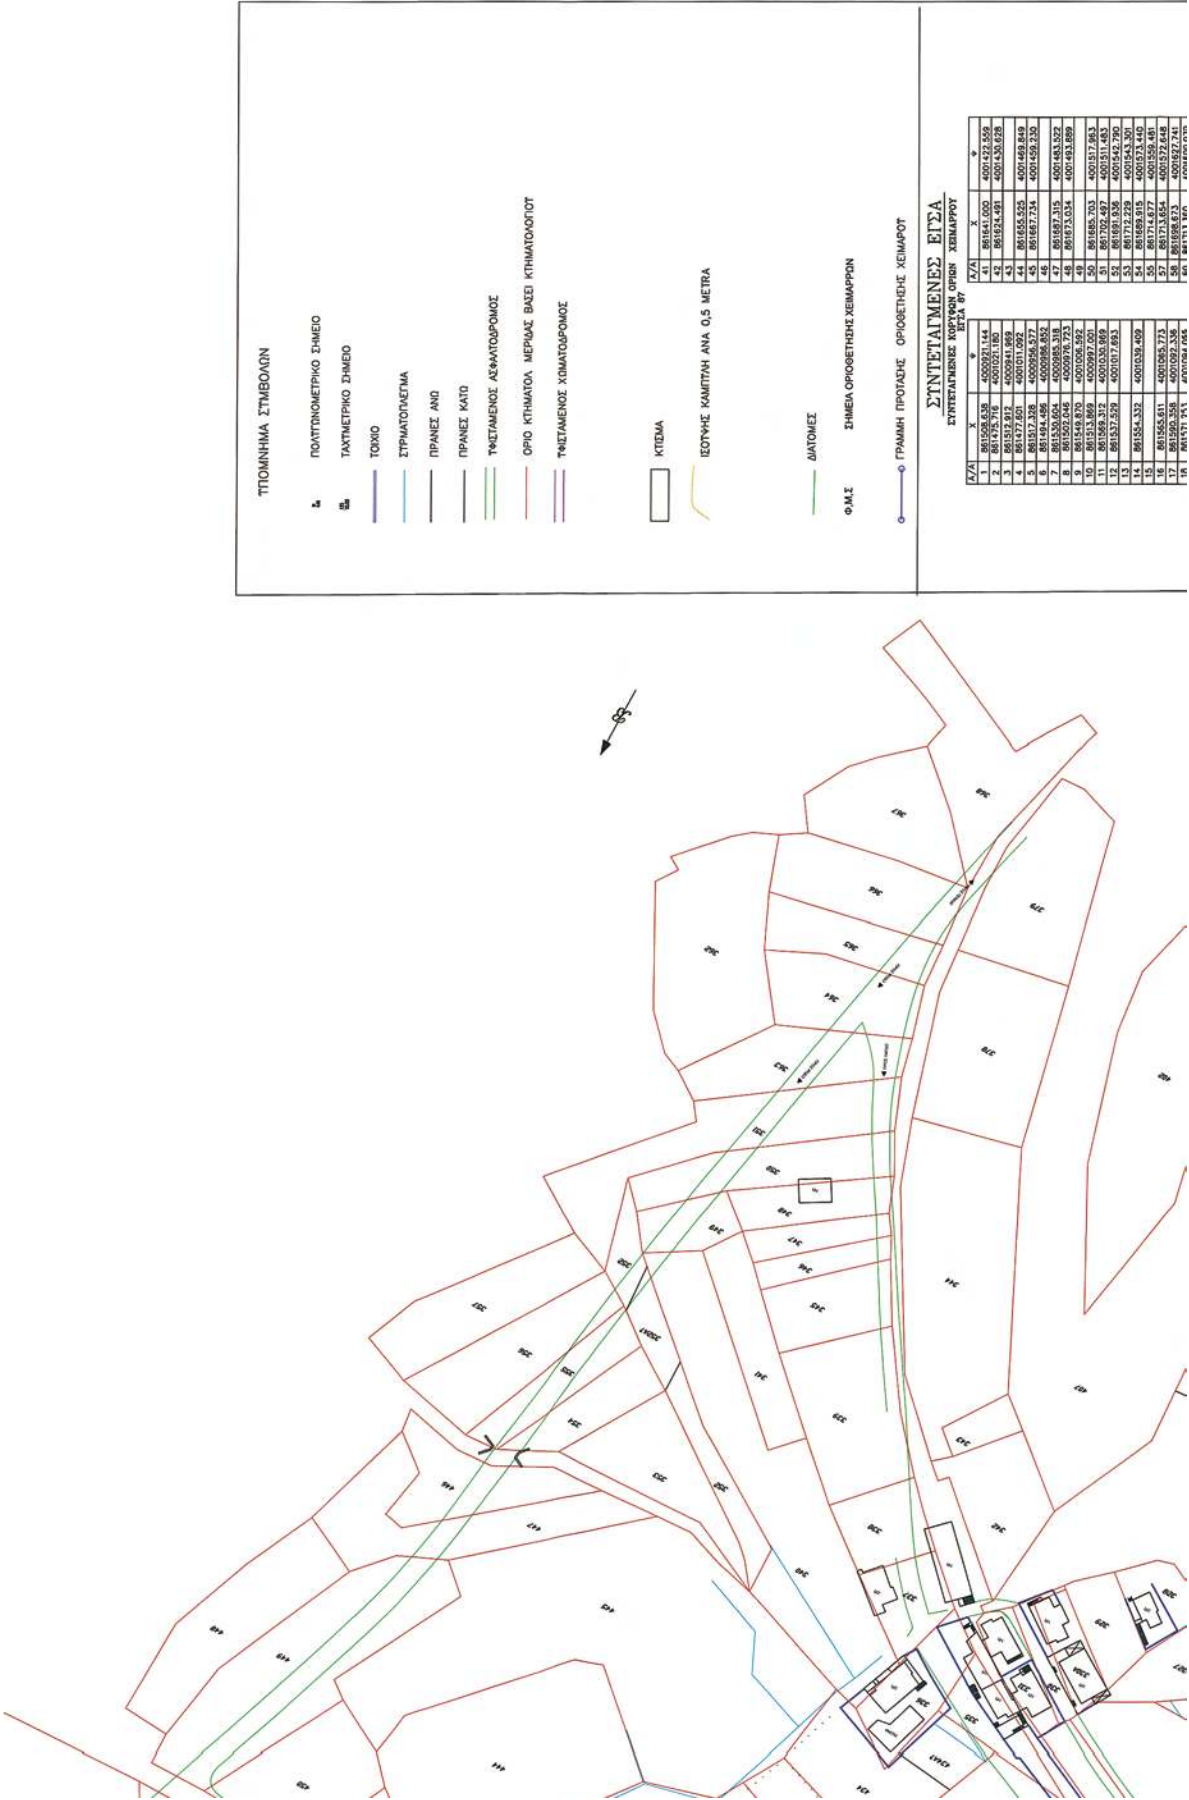


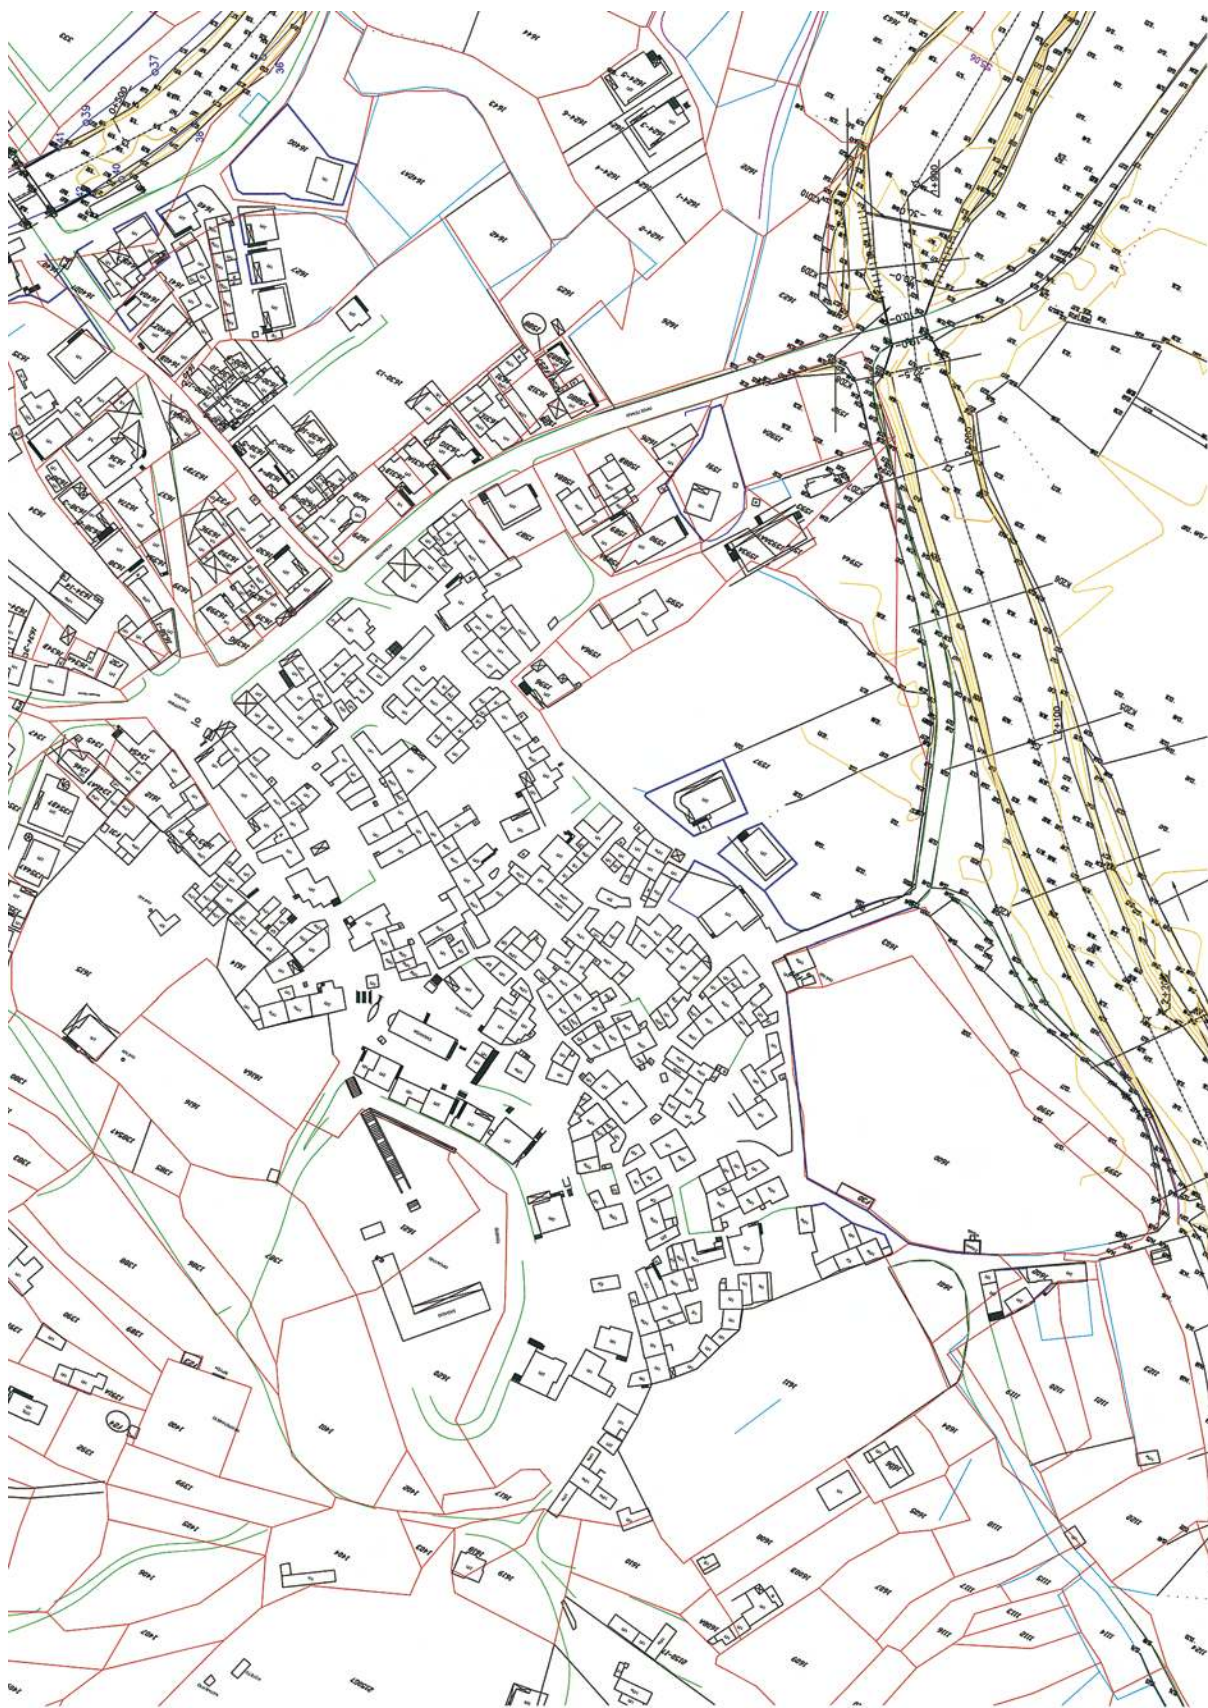



55.	867114.627	000556.481
56.	867114.654	000557.648
57.	861696.673	001927.741
58.	861696.673	000558.972
59.	861696.673	000559.268
60.	861711.529	000712.508
61.	861711.529	000712.769
62.	861711.529	000712.769
63.	861712.562	000704.625
64.	861703.112	000709.860
65.	861753.833	000706.305
66.	861753.833	000706.305
67.	861761.575	000710.717
68.	861761.575	000352.211
69.	861754.484	000724.413
70.	861754.484	000724.413
71.	861746.586	000722.434
72.	861746.586	000722.434
73.	861701.198	000601.809
74.	861748.342	000718.957
75.	861748.342	000718.957
76.	861758.138	000343.668
77.	861758.138	000343.668
78.	861715.065	000911.379
79.	861715.065	000911.379
80.	861717.741	000928.976
81.	861717.741	000928.976
82.	861733.931	000928.976
83.	861733.931	000928.976
[illegible]

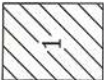ΟΡΙΘΜΗΤΗΝ ΧΕΙΜΑΡΡΟΤ ΜΕΡΙΔΙΑΤΗ	ΚΑΙΜΑΚΑ 1: 1000
ΜΕΛΕΤΗΤΕΣ ΣΤΑΜΑΤΟΣ ΜΑΡΟΥΛΑΚΗΣ ΠΟΛΙΤΙΚΟΣ ΜΗΧΑΝΙΚΟΣ	
ΟΡΙΘΜΗΤΗΝ ΧΕΙΜΑΡΡΟΝ	
ΟΡΙΘΜΗΤΗΝ ΧΕΙΜΑΡΡΟΝ	

Αριθμ. 931/2010

(2)

Επικύρωση οριογραμμών υδατορέματος «ΦΟΝΙΑ» στο Δ.Δ. Λάρδου, του Δήμου Λινδίων, της νήσου Ρόδου, Νομού Δωδεκανήσου.

Ο ΓΕΝΙΚΟΣ ΓΡΑΜΜΑΤΕΑΣ ΠΕΡΙΦΕΡΕΙΑΣ
ΝΟΤΙΟΥ ΑΙΓΑΙΟΥ

Έχοντας υπόψη:

1. Το άρθρο 5 του Ν. 3010 (ΦΕΚ 91/Α/25.4.02), περί «Εναρμόνισης του Ν. 1650/1986 με τις οδηγίες 97/11 Ε.Ε. και 98/61 Ε.Ε., διαδικασία οριοθέτησης και ρυθμίσεις θεμάτων για τα υδατορέματα και άλλες διατάξεις» όπως ισχύει σήμερα.

2. Το άρθρ. 6 της 3046/304/89 ΦΕΚ-59/Δ/3-2-89) απόφασης, Κτιριοδομικός κανονισμός, «Δόμηση κοντά σε ρέματα».

3. Το Ν. 3200/55, άρθρο 8, περί «διοικητικής αποκεντρώσεως».

4. Το Ν. 2503/97 (ΦΕΚ 107Α'/30.5.1997) περί «Διοίκησης, Οργάνωσης, στελέχωσης της Περιφέρειας, ρύθμιση θεμάτων για την Τοπική Αυτοδιοίκηση και άλλων διατάξεων».

5. Το Π.Δ. 10 (ΦΕΚ 10Α/20.1.00) «περί Ιδρύσεως Τμήματος Περιβάλλοντος και Χωροταξίας Δωδεκανήσου στη Περιφέρεια Νοτίου Αιγαίου».

6. Τις διατάξεις του άρθρου 10 του Ν. 3044/02 περί «άσκησης αρμοδιοτήτων πολεοδομικού σχεδιασμού».

7. Το Ν. 2508/97 (ΦΕΚ 124 Α'/13.6.1997) περί «βιώσιμης οικιστικής ανάπτυξης των πόλεων και οικισμών της χώρας και άλλων διατάξεων».

8. Το Ν. 2690/99 (ΦΕΚ 45 Α'/9.3. 1999) περί «Κύρωσης του κώδικα διοικητικής διαδικασίας και άλλων διατάξεων».

9. Την με αριθμ. 39/26-02-2010 απόφαση του Δημοτικού Συμβουλίου Δήμου Λινδίων.

10. Την με αρ. πρωτ. Τ.Υ. 6546/12-01-2010 έγκριση του Τμήματος Μελετών της Δ/σης Τεχνικών Υπηρεσιών της Νομαρχιακής Αυτοδιοίκησης Δωδ/σου με την οποία ελέγχθηκαν και θεωρήθηκαν τα τοπογραφικά διαγράμματα.

11. Το από 21-04-2010 Δ.Υ. Υπηρεσιακό Σημείωμα του Γραφείου Περιβαλλοντικού Σχεδιασμού της Υπηρεσίας μας.

12. Το γεγονός ότι με την απόφαση αυτή δεν προκαλείται δαπάνη σε βάρος του προϋπολογισμού του Δημοσίου και του Δήμου Λινδίων.

Επειδή, μετά την θετική γνωμοδότηση και την θεώρηση των τοπογραφικών διαγραμμάτων από τις Τεχνικές Υπηρεσίες της Νομαρχιακής Αυτοδιοίκησης Δωδεκανήσου, ως προς την ορθότητα τους, το Τμήμα ΠΕ.ΧΩ. της Περιφέρειας Νοτίου Αιγαίου, μετά από έλεγχο, ενέκρινε την τεχνική έκθεση με την υδραυλική μελέτη, όπως διορθώθηκε με τις υποδείξεις του, καθώς και την τεχνική έκθεση με τα περιβαλλοντικά στοιχεία που αφορούν στο φυσικό και ανθρωπογενές περιβάλλον.

Επειδή οι υπάρχουσες ή και οι προβλεπόμενες χρήσεις δεν θα επηρεάσουν περισσότερο την λειτουργία του ρέματος και επειδή από την προτεινόμενη οριοθέτηση προστατεύεται επαρκώς το ρέμα, ως στοιχείο του φυσικού και ανθρωπογενούς περιβάλλοντος, αποφασίζουμε:

ΕΠΙΚΥΡΩΝΟΥΜΕ τον καθορισμό των ορίων του ρέματος, ήτοι των πολυγωνικών γραμμών εκατέρωθεν της βαθιάς γραμμής του υδατορέματος «Φονιά» στο Δ.Δ. Λάρδου, της Νήσου Ρόδου, Νομού Δωδεκανήσου, με ανοικτή διατομή, όπως φαίνεται με συνεχή και εστιγμένη μπλε γραμμή στο σχετικό πρωτότυπο διάγραμμα σε κλίμακα 1:500, που θεωρήθηκε από τον προϊστάμενο του Τμήματος ΠΕ.ΧΩ. Δωδεκανήσου με την με αριθμ. 91/13-01-2010 πράξη του και που αντίτυπο του σε φωτοσμίκρυνση δημοσιεύεται με την παρούσα απόφαση.

Ο καθορισμός των ορίων γίνεται για τμήμα 1835,00 μ. περίπου με αρχή τα σημεία της διατομής Φ3 αριστερά (Χ= 861108,4277 Ψ= 4001535,0766) και Φ3 δεξιά (Χ= 861126, 9866 Ψ= 4001558,9770) και τέλος τα σημεία της διατομής Φ56 αριστερά (Χ= 861655,6098 Ψ= 3999916,1518) και Φ56 δεξιά (Χ= 861669,3525 Ψ= 3999915,2044) (Σύστημα αναφοράς ΕΓΣΑ '87).


Η παρούσα απόφαση ισχύει μόνον για την οριοθέτηση της κοίτης του αναφερόμενου υδατορέματος και δεν αφορά οποιοδήποτε έργο επ' αυτού και για το οποίο θα πρέπει να τηρηθούν αυστηρά οι διαδικασίες της με αριθμ. Η.Π. 1104/703/Φ104/14.3.2003 (ΦΕΚ 332/Β/20.3.2003) ΚΥΑ «διαδικασία Π.Π.Ε.Α. και Ε.Π.Ο. σύμφωνα με το άρθρο 4 του Ν. 1650/1986 όπως αντικαταστάθηκε με το άρθρο 2 του Ν. 3010/2002».


Η ισχύς της παρούσας αρχίζει από την δημοσίευση της στην Εφημερίδα της Κυβέρνησης.


Η απόφαση αυτή να δημοσιευθεί στην Εφημερίδα της Κυβερνήσεως.


Ρόδος, 12 Μαΐου 2010


Ο Γενικός Γραμματέας Περιφέρειας
ΒΑΣΙΛΕΙΟΣ ΗΛ. ΜΠΡΑΚΟΥΜΑΤΣΟΣ

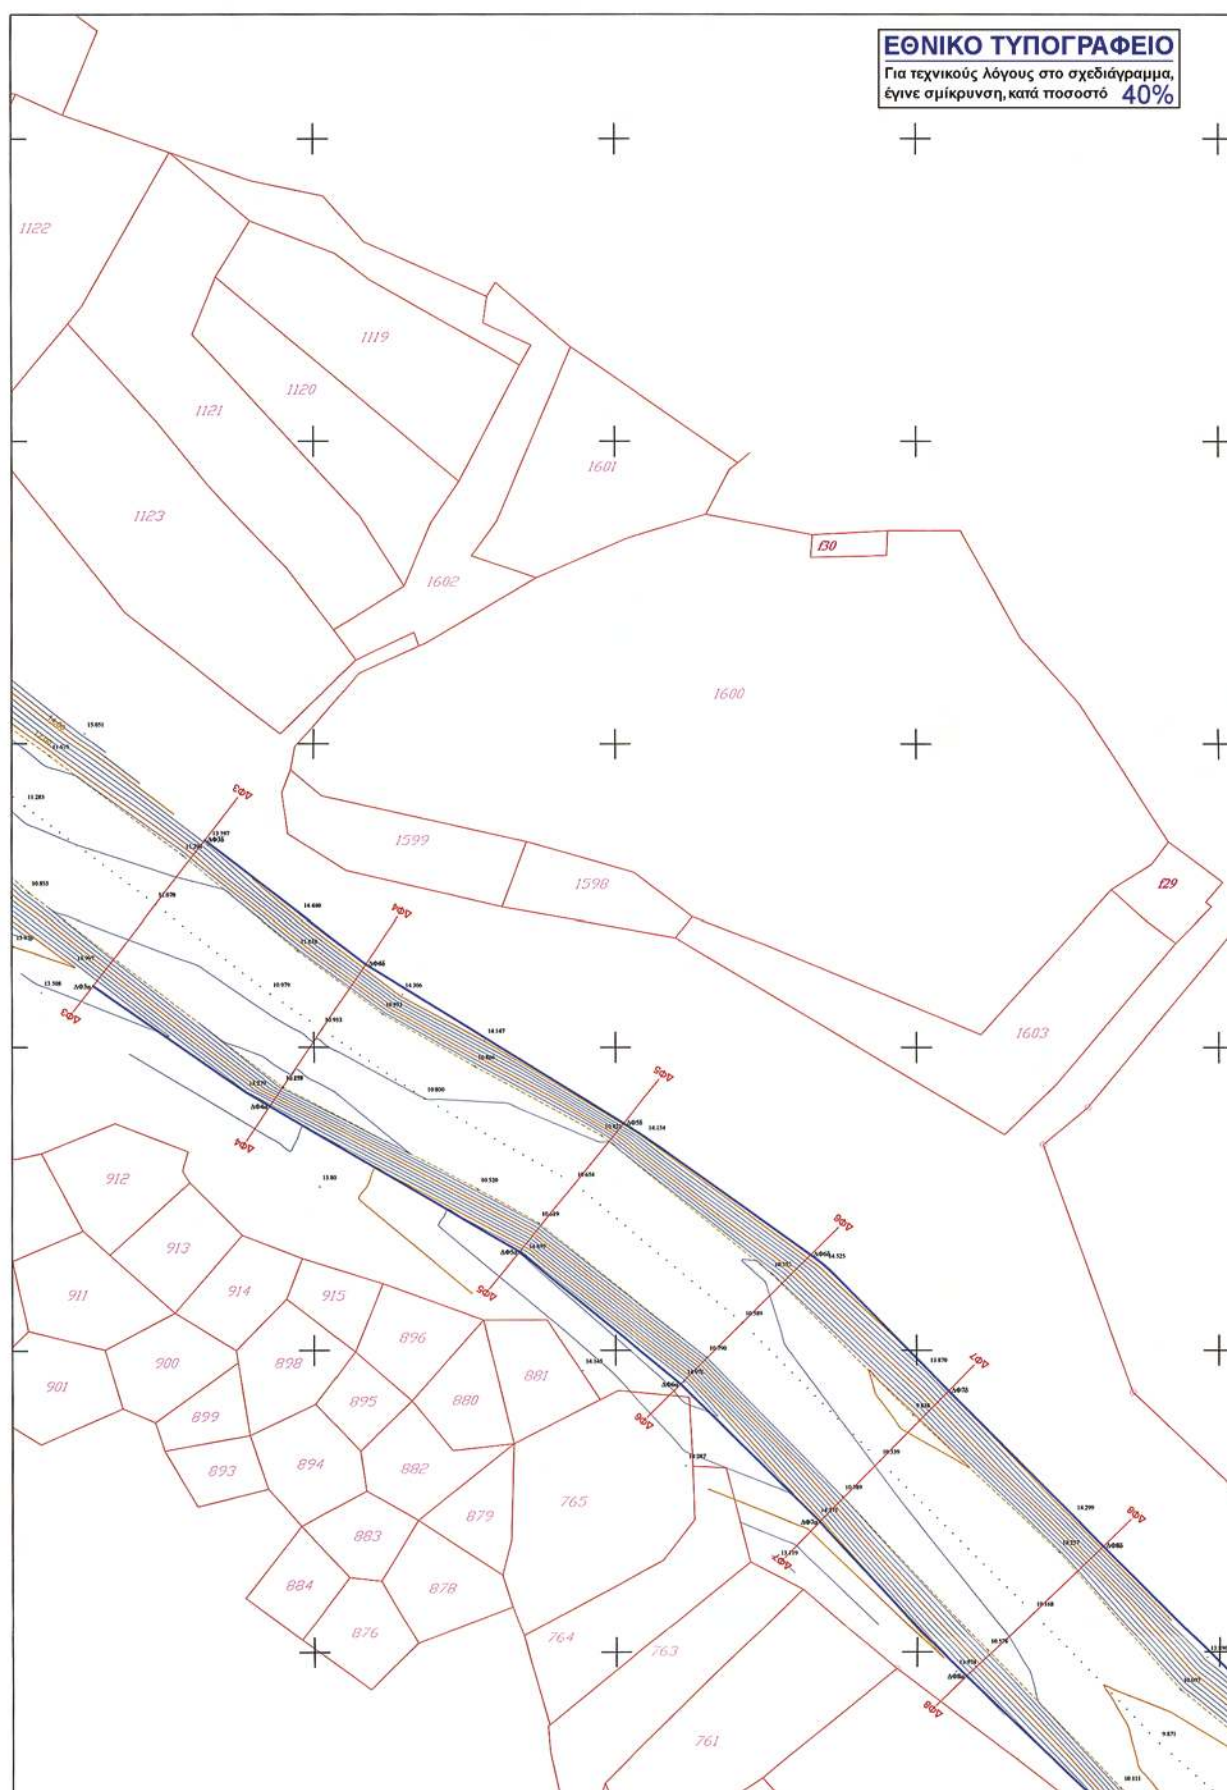

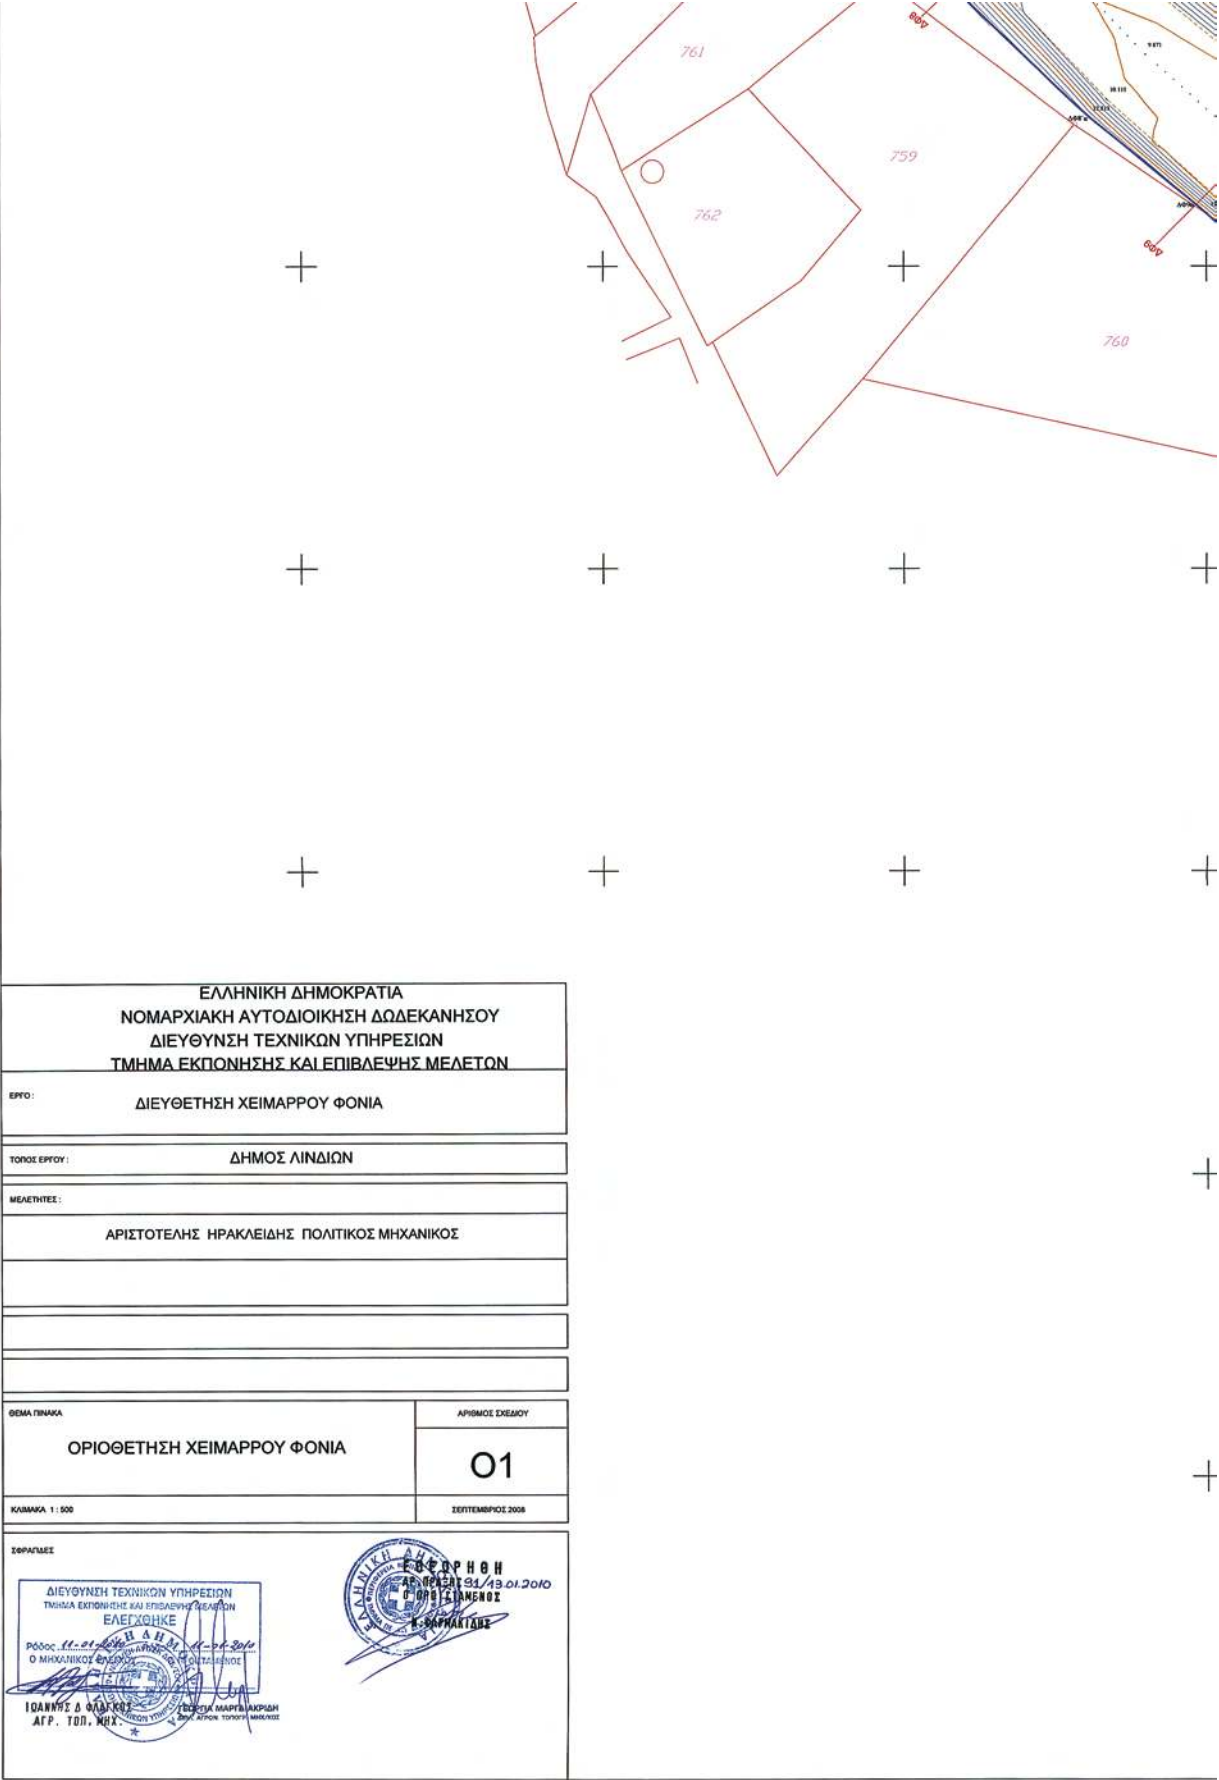

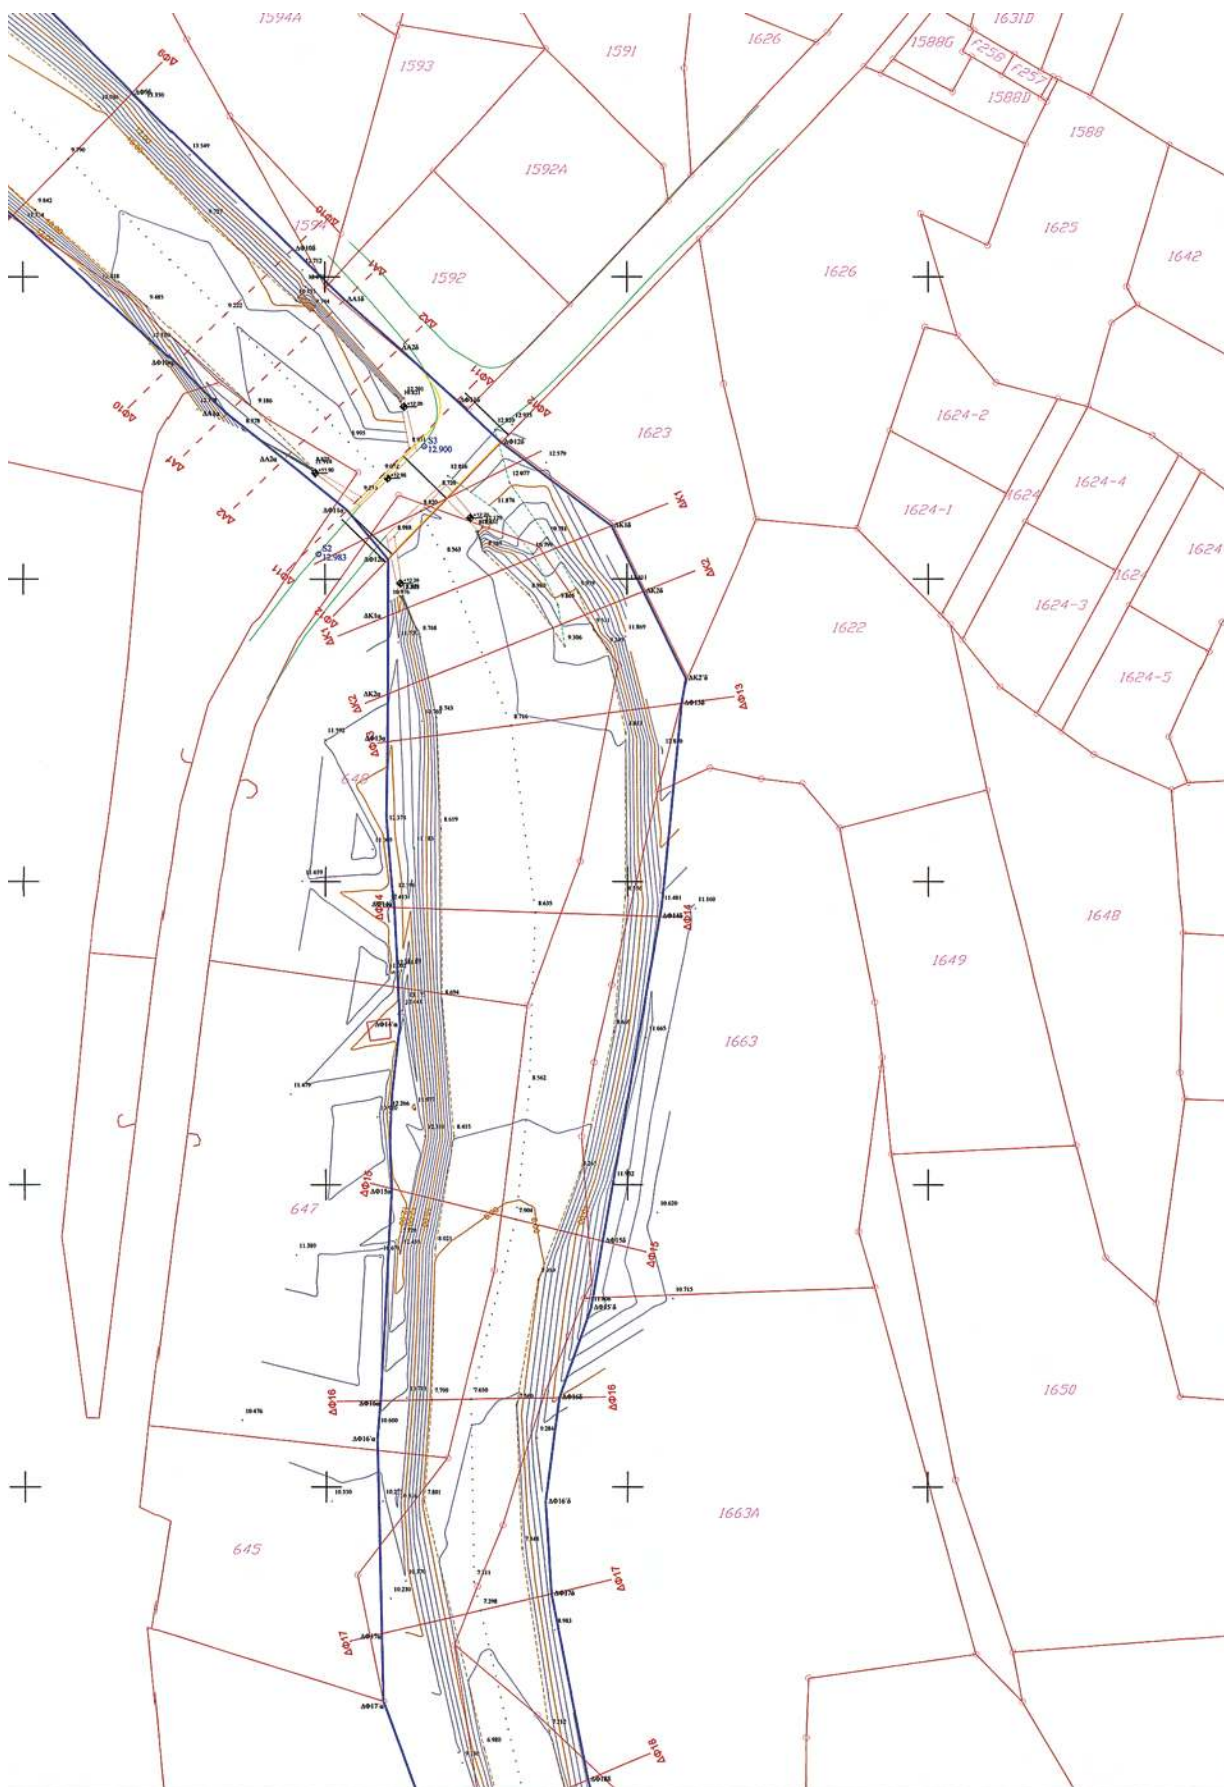

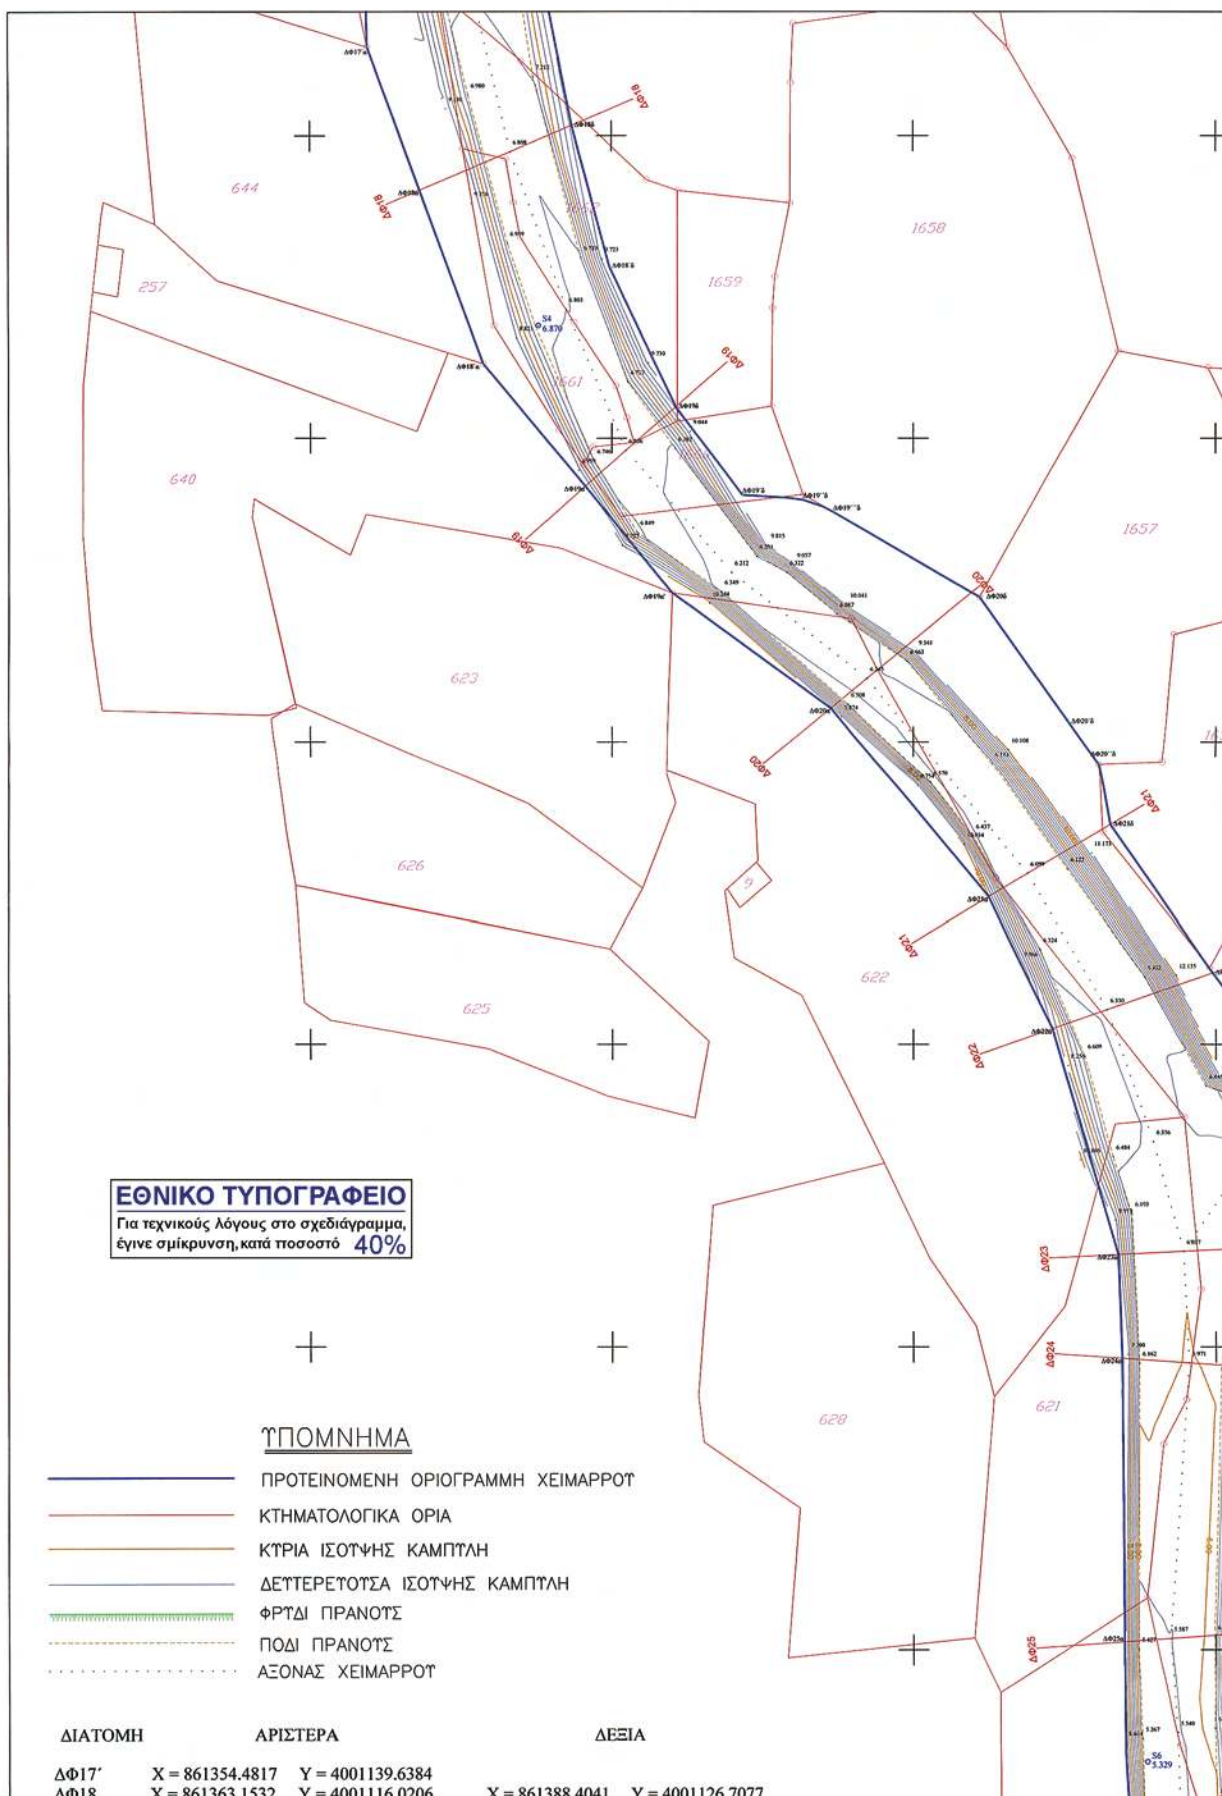

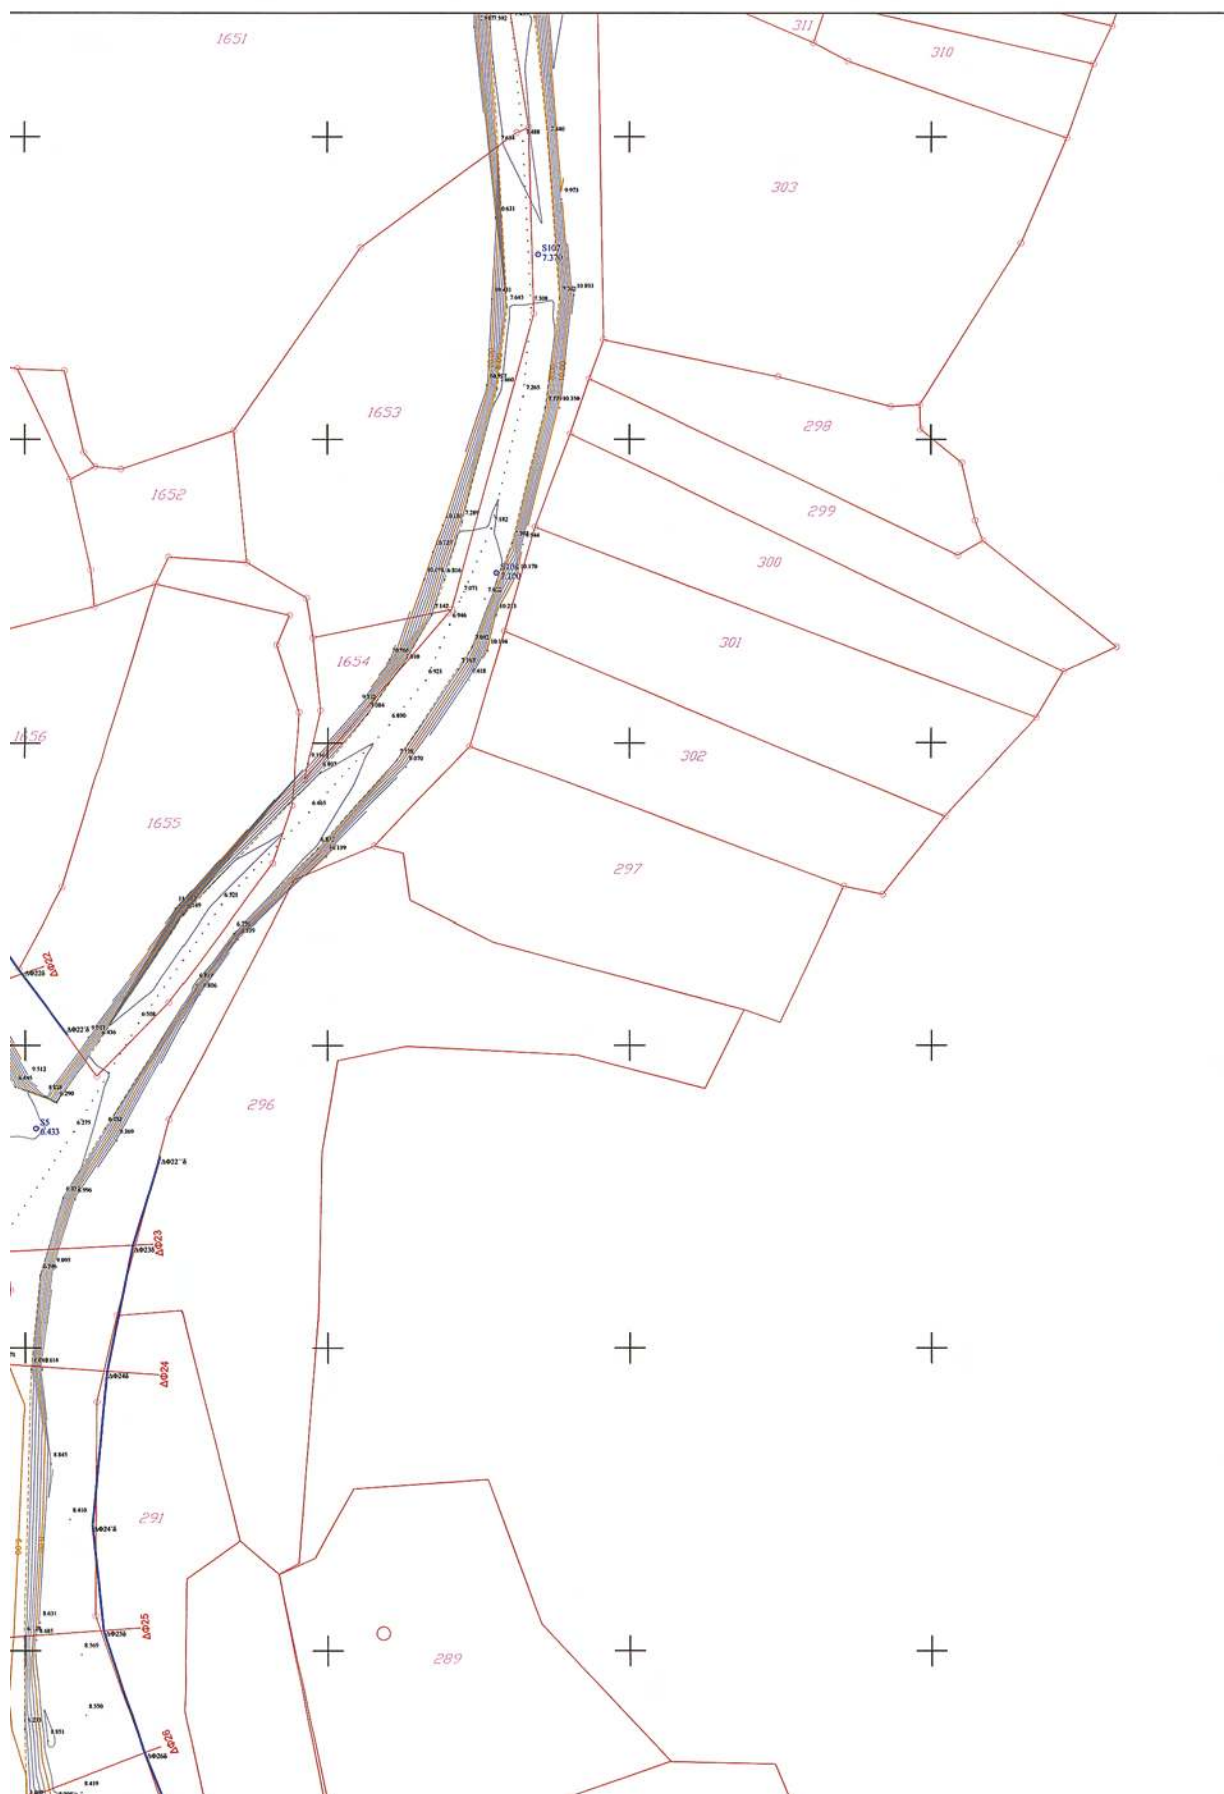


ΔΙΑΤΟΜΗ		ΑΡΙΣΤΕΡΑ		ΔΕΞΙΑ	
ΔΦ17'	X = 861354.4817	Y = 4001139.6384			
ΔΦ18	X = 861363.1532	Y = 4001116.0206	X = 861388.4041	Y = 4001126.7077	
ΔΦ18'	X = 861373.6701	Y = 4001087.3770	X = 861394.6297	Y = 4001103.4592	
ΔΦ19	X = 861390.5627	Y = 4001067.0174	X = 861405.6704	Y = 4001080.2186	
ΔΦ19'	X = 861405.0700	Y = 4001049.5326	X = 861416.6767	Y = 4001065.5889	
ΔΦ19''			X = 861426.7240	Y = 4001064.7995	
ΔΦ19'''			X = 861431.7478	Y = 4001062.8029	
ΔΦ20	X = 861431.3580	Y = 4001030.5402	X = 861455.9483	Y = 4001048.8713	
ΔΦ20'			X = 861470.6364	Y = 4001028.2960	
ΔΦ20''			X = 861475.7163	Y = 4001021.1800	
ΔΦ21	X = 861457.4873	Y = 4000999.2218	X = 861477.6008	Y = 4001011.0915	
ΔΦ22	X = 861468.0106	Y = 4000977.5923	X = 861494.4863	Y = 4000986.8522	
ΔΦ22'			X = 861502.0462	Y = 4000976.7232	
ΔΦ22''			X = 861517.3280	Y = 4000956.5772	
ΔΦ23	X = 861478.8560	Y = 4000940.2536	X = 861512.9122	Y = 4000941.9692	
ΔΦ24	X = 861479.5033	Y = 4000923.0984	X = 861508.6379	Y = 4000921.1441	
ΔΦ24'			X = 861506.1978	Y = 4000895.8063	
ΔΦ25	X = 861479.9081	Y = 4000876.2821	X = 861507.9744	Y = 4000878.3138	
ΔΦ26	X = 861481.2084	Y = 4000844.9393	X = 861514.7170	Y = 4000857.9382	
ΔΦ26'	X = 861484.9540	Y = 4000829.5733			
ΔΦ27	X = 861495.3282	Y = 4000808.4801	X = 861529.6227	Y = 4000821.4856	
ΔΦ28	X = 861499.2491	Y = 4000767.6644	X = 861541.9221	Y = 4000792.6077	
ΔΦ29	X = 861523.7451	Y = 4000731.2084	X = 861562.3972	Y = 4000750.2351	
ΔΦ30	X = 861543.3167	Y = 4000697.6972	X = 861574.3680	Y = 4000712.4693	
ΔΦ31	X = 861560.0079	Y = 4000661.2713	X = 861582.5090	Y = 4000666.8593	
ΔΦ32	X = 861572.1834	Y = 4000622.0357	X = 861592.0987	Y = 4000624.6032	
ΔΦ32'	X = 861580.9830	Y = 4000587.7310	X = 861596.9023	Y = 4000615.3478	
ΔΦ32''	X = 861585.2742	Y = 4000584.2610	X = 861598.0110	Y = 4000604.0545	
ΔΦ33	X = 861586.4362	Y = 4000580.2952	X = 861608.1906	Y = 4000589.0827	
ΔΦ34	X = 861588.9268	Y = 4000569.9988	X = 861614.1935	Y = 4000576.9444	
ΔΦ35	X = 861587.8922	Y = 4000557.0487	X = 861617.4421	Y = 4000562.9770	


ΕΛΛΗΝΙΚΗ ΔΗΜΟΚΡΑΤΙΑ ΝΟΜΑΡΧΙΑΚΗ ΑΥΤΟΔΙΟΙΚΗΣΗ ΔΩΔΕΚΑΝΗΣΟΥ ΔΙΕΥΘΥΝΣΗ ΤΕΧΝΙΚΩΝ ΥΠΗΡΕΣΙΩΝ ΤΜΗΜΑ ΕΚΠΟΝΗΣΗΣ ΚΑΙ ΕΠΙΒΛΕΨΗΣ ΜΕΛΕΤΩΝ	
ΕΡΓΟ:	ΔΙΕΥΘΕΤΗΣΗ ΧΕΙΜΑΡΡΟΥ ΦΟΝΙΑ
ΤΟΠΟΣ ΕΡΓΟΥ:	ΔΗΜΟΣ ΛΙΝΔΙΩΝ
ΜΕΛΗΤΗΤΕΣ:	ΑΡΙΣΤΟΤΕΛΗΣ ΗΡΑΚΛΕΪΔΗΣ ΠΟΛΙΤΙΚΟΣ ΜΗΧΑΝΙΚΟΣ
ΘΕΜΑ ΠΛΑΝΑ	ΑΡΙΘΜΟΣ ΣΧΕΔΙΟΥ
ΟΡΙΟΘΕΤΗΣΗ ΧΕΙΜΑΡΡΟΥ ΦΟΝΙΑ	02
ΚΑΛΩΣΚΑ 1 : 500	ΣΕΠΤΕΜΒΡΙΟΣ 2008
ΔΙΕΥΘΥΝΣΗ ΤΕΧΝΙΚΩΝ ΥΠΗΡΕΣΙΩΝ ΤΜΗΜΑ ΕΚΠΟΝΗΣΗΣ ΚΑΙ ΕΠΙΒΛΕΨΗΣ ΜΕΛΕΤΩΝ ΕΛΕΥΘΕΡΙΟΝ ΡΟΔΟΣ 11-01-2008 Ο ΜΗΧΑΝΙΚΟΣ ΕΛΕΥΘΕΡΙΟΝ ΙΩΑΝΝΗΣ Δ. ΦΛΑΚΟΥ ΑΓΡ. ΤΟΠ. ΜΗΣ. ΕΦΕΡΡΗΘΗ ΑΡ. ΠΡΩΤ. 511/3.01.2010 ΕΛΕΥΘΕΡΙΟΝ Ε. ΣΥΜΠΛΗΡΩΣ	

ΕΘΝΙΚΟ ΤΥΠΟΓΡΑΦΕΙΟ

Για τεχνικούς λόγους στο σχεδιάγραμμα,
έγινε σμίκρυνση, κατά ποσοστό **40%**

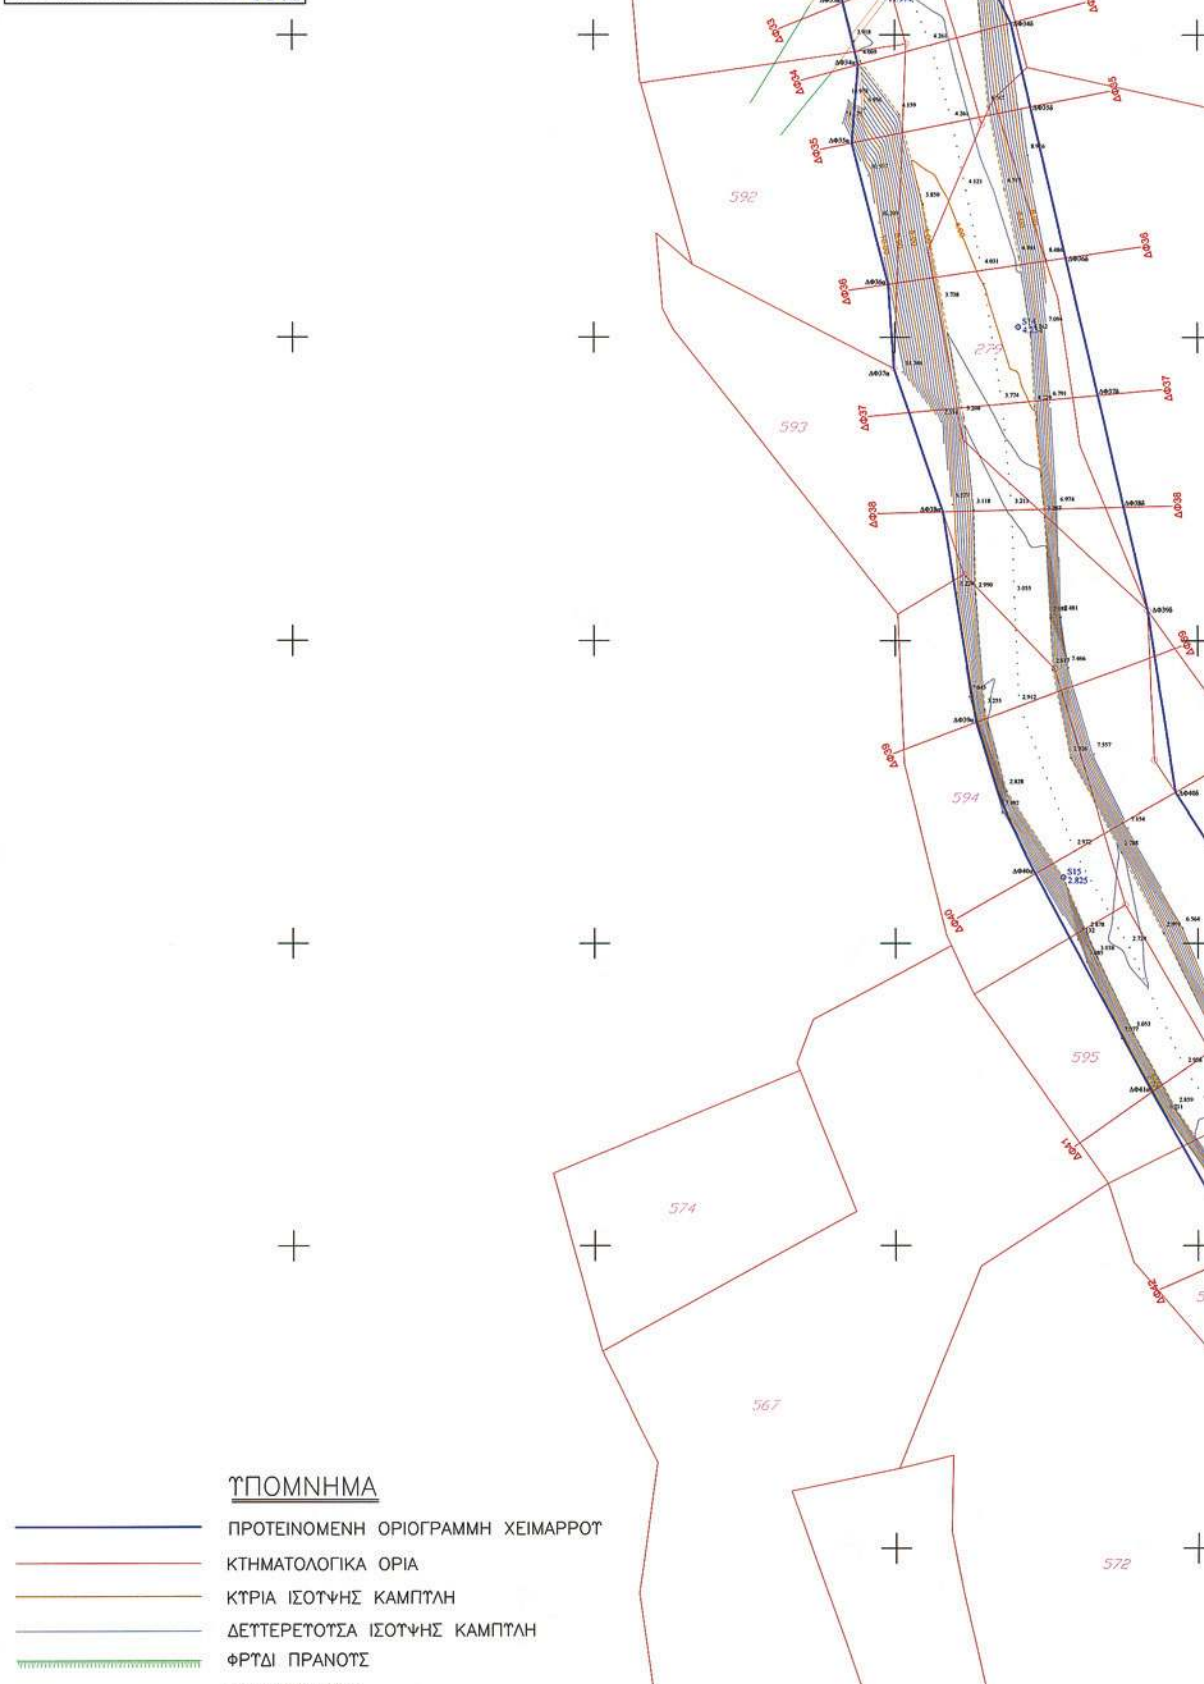


* 0 4 0 0 2 9 2 0 8 0 6 1 0 0 0 2 4 *

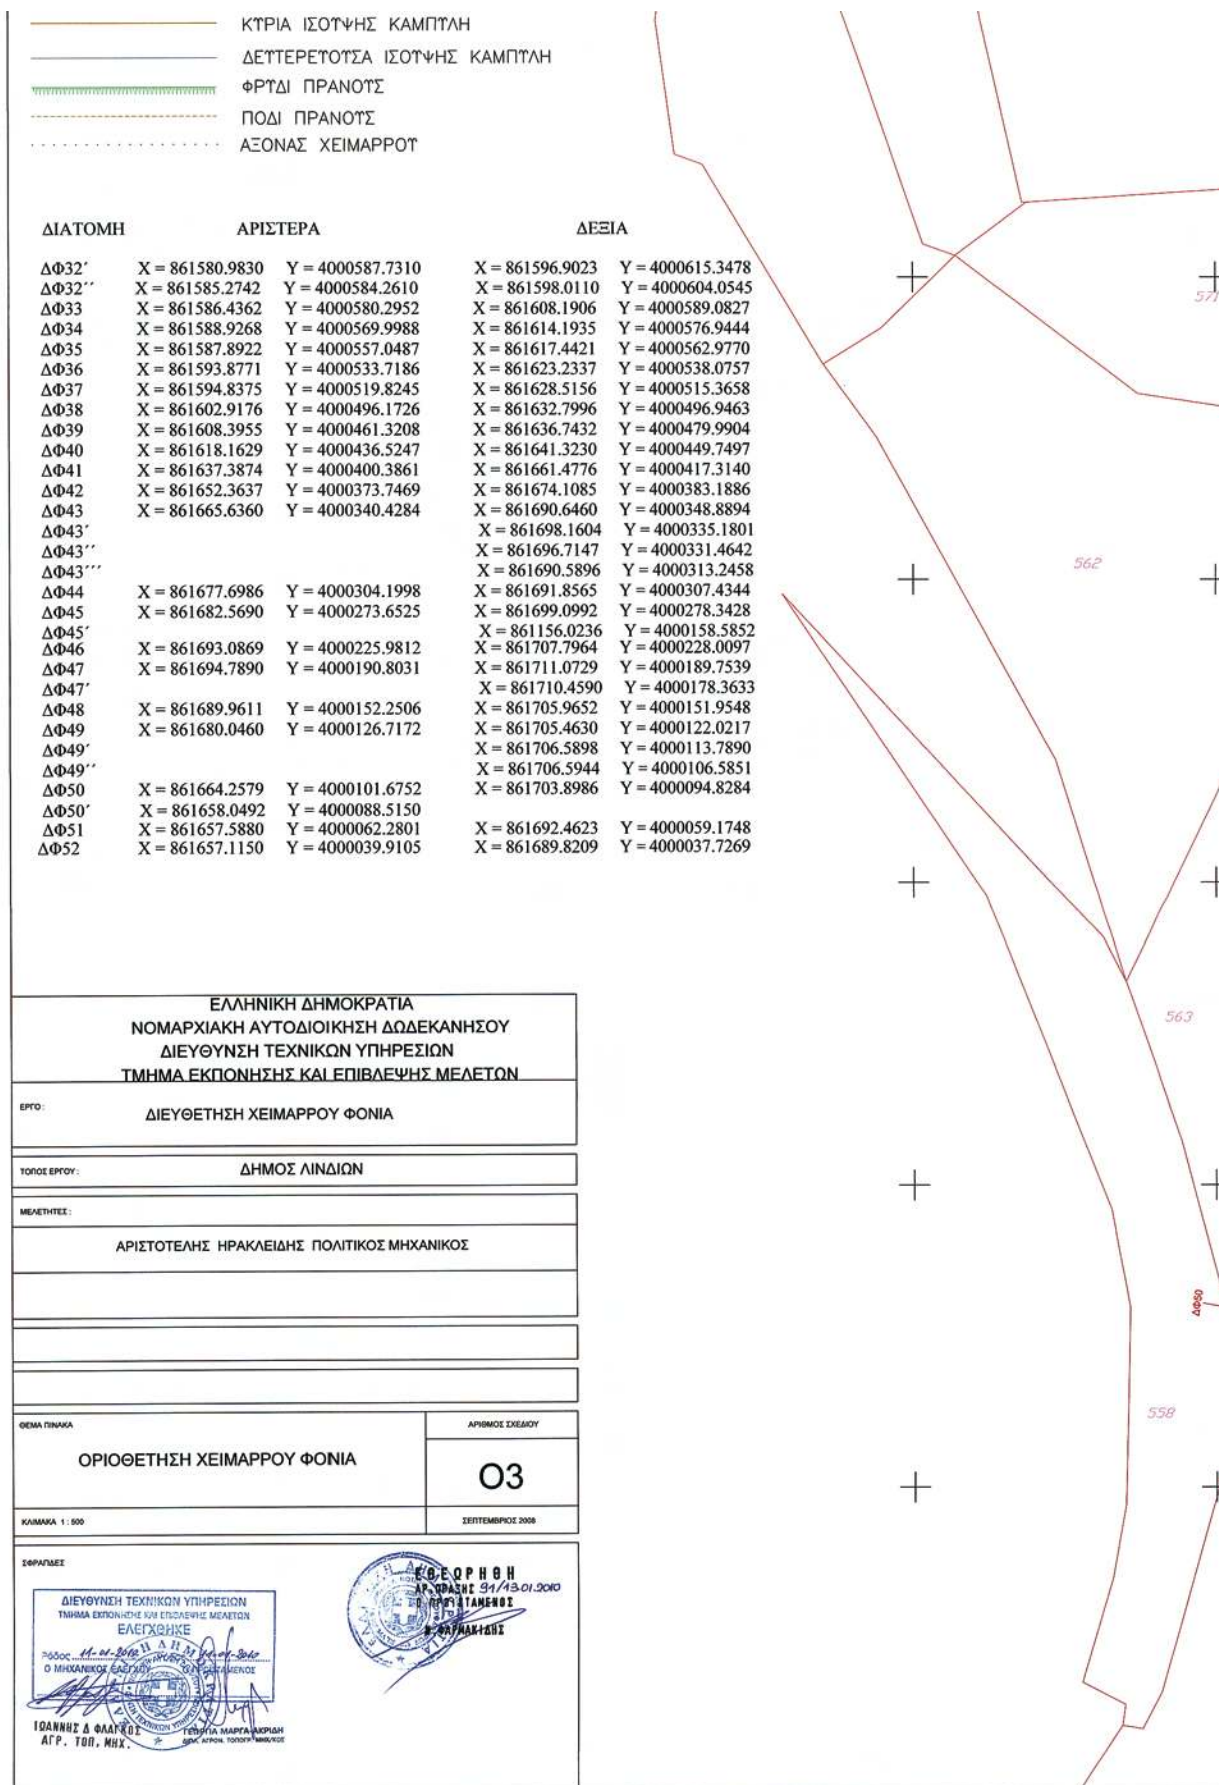

ΕΘΝΙΚΟ ΤΥΠΟΓΡΑΦΕΙΟ

Για τεχνικούς λόγους στο σχεδιάγραμμα,
έγινε σμίκρυνση, κατά ποσοστό **40%**

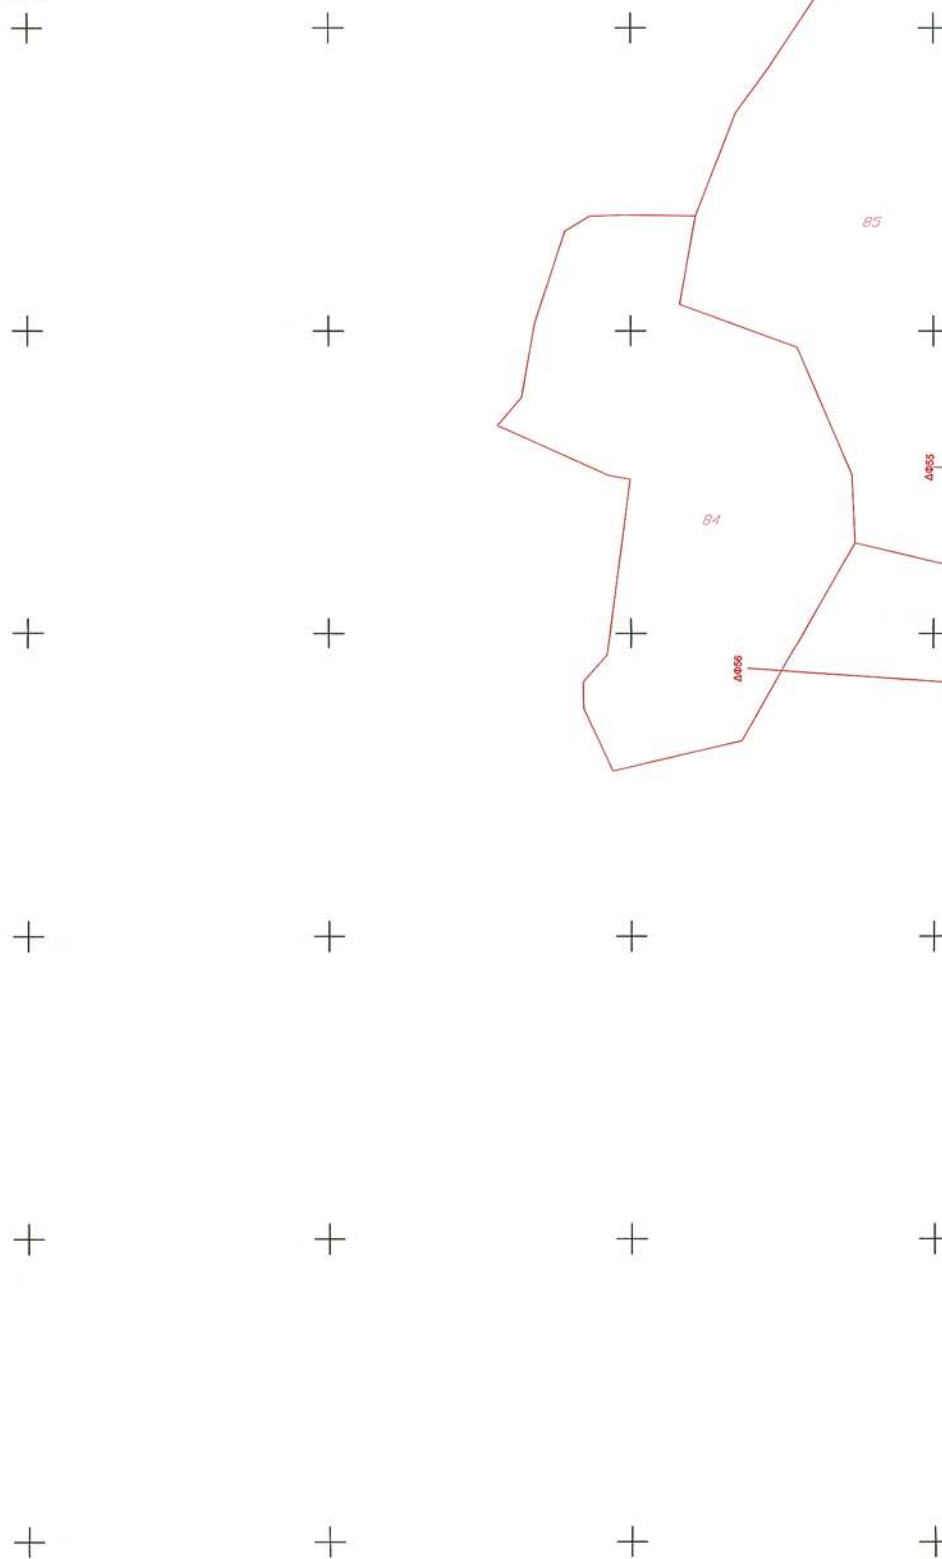

$+$ $+$

+

+

 $+$ $+$ $+$

+

 $+$ $+$

+

+

+

 $+$ $+$

+

+

 $+$

+

+

ΥΠΟΜΝΗΜΑ

	ΠΡΟΤΕΙΝΟΜΕΝΗ ΟΡΙΟΓΡΑΜΜΗ ΧΕΙΜΑΡΡΟΤ
	ΚΤΗΜΑΤΟΛΟΓΙΚΑ ΟΡΙΑ
	ΚΤΡΙΑ ΙΣΟΤΨΗΣ ΚΑΜΠΤΛΗ
	ΔΕΥΤΕΡΕΤΟΤΣΑ ΙΣΟΤΨΗΣ ΚΑΜΠΤΛΗ
	ΦΡΤΔΙ ΠΡΑΝΟΤΣ
	ΠΟΔΙ ΠΡΑΝΟΤΣ
	ΑΞΟΝΑΣ ΧΕΙΜΑΡΡΟΤ

ΔΙΑΤΟΜΗ	ΑΡΙΣΤΕΡΑ	ΔΕΞΙΑ
ΔΦ52	X = 861657.1150 Y = 4000039.9105	X = 861689.8209 Y = 4000037.7269
ΔΦ53	X = 861656.6332 Y = 4000017.1208	X = 861686.9794 Y = 4000014.6540
ΔΦ53'	X = 861667.1870 Y = 3999992.5006	
ΔΦ54	X = 861666.1166 Y = 3999982.3359	X = 861681.2766 Y = 3999979.6646
ΔΦ54'	X = 861658.5884 Y = 3999943.0556	
ΔΦ54''	X = 861661.1263 Y = 3999970.7011	
ΔΦ54'''	X = 861656.2172 Y = 3999966.0933	
ΔΦ54''''	X = 861657.8000 Y = 3999957.9284	
ΔΦ55	X = 861658.2934 Y = 3999951.1286	X = 861675.6596 Y = 3999949.2998
ΔΦ55'	X = 861658.5884 Y = 3999943.0556	
ΔΦ56	X = 861655.6098 Y = 3999916.1518	X = 861669.3525 Y = 3999915.2044

ΕΛΛΗΝΙΚΗ ΔΗΜΟΚΡΑΤΙΑ ΝΟΜΑΡΧΙΑΚΗ ΑΥΤΟΔΙΟΙΚΗΣΗ ΔΩΔΕΚΑΝΗΣΟΥ ΔΙΕΥΘΥΝΣΗ ΤΕΧΝΙΚΩΝ ΥΠΗΡΕΣΙΩΝ ΤΜΗΜΑ ΕΚΠΟΝΗΣΗΣ ΚΑΙ ΕΠΙΒΛΕΨΗΣ ΜΕΛΕΤΩΝ	
ΕΡΓΟ:	ΔΙΕΥΘΕΤΗΣΗ ΧΕΙΜΑΡΡΟΥ ΦΟΝΙΑ
ΤΟΠΟΣ ΕΡΓΟΥ:	ΔΗΜΟΣ ΛΙΝΔΙΩΝ
ΜΕΛΕΤΗΤΕΣ:	ΑΡΙΣΤΟΤΕΛΗΣ ΗΡΑΚΛΕΙΔΗΣ ΠΟΛΙΤΙΚΟΣ ΜΗΧΑΝΙΚΟΣ
ΘΕΜΑ ΠΛΑΚΑ:	ΟΡΙΟΘΕΤΗΣΗ ΧΕΙΜΑΡΡΟΥ ΦΟΝΙΑ
ΑΡΙΘΜΟΣ ΣΧΕΔΙΟΥ	04
ΚΑΙΝΑΚΑ 1 : 500	ΣΕΠΤΕΜΒΡΙΟΣ 2008
ΣΦΡΑΓΙΔΕΣ  ΔΙΕΥΘΥΝΣΗ ΤΕΧΝΙΚΩΝ ΥΠΗΡΕΣΙΩΝ ΤΜΗΜΑ ΕΚΠΟΝΗΣΗΣ ΚΑΙ ΕΠΙΒΛΕΨΗΣ ΜΕΛΕΤΩΝ ΕΛΕΙΧΘΗΚΕ ΡΟΔΟΣ 11-09-2008 Ο ΜΗΧΑΝΙΚΟΣ ΥΠΟΓΡΑΦΩΝ ΙΩΑΝΝΗΣ Α. ΦΑΛΓΚΕΣ ΑΓΡ. ΤΩΝ ΜΗΧ.  ΕΛΕΓΧΘΗ ΑΡ. ΠΡΩΤ. 81/19.01.2010 Ο ΠΡΟΕΔΡΟΣ Α. ΗΡΑΚΛΕΙΔΗΣ	

ΕΘΝΙΚΟ ΤΥΠΟΓΡΑΦΕΙΟ

ΕΦΗΜΕΡΙΣ ΤΗΣ ΚΥΒΕΡΝΗΣΕΩΣ

ΠΕΡΙΦΕΡΕΙΑΚΑ ΓΡΑΦΕΙΑ ΠΩΛΗΣΗΣ Φ.Ε.Κ.

ΘΕΣΣΑΛΟΝΙΚΗ - Βασ. Όλγας 227	23104 23956	ΚΟΜΟΤΗΝΗ - Δημοκρατίας 1	25310 22858
ΠΕΙΡΑΙΑΣ - Ευρυπίδου 63	210 4135228	ΛΑΡΙΣΑ - Διοικητήριο	2410 597449
ΠΑΤΡΑ - Κορίνθου 327	2610 638109	ΗΡΑΚΛΕΙΟ - Πεδιάδος 2	2810 300781
ΙΩΑΝΝΙΝΑ - Διοικητήριο	26510 87215	ΜΥΤΙΛΗΝΗ - Πλ. Κωνσταντινουπόλεως 1	22510 46654

ΤΙΜΗ ΠΩΛΗΣΗΣ ΦΥΛΛΩΝ ΤΗΣ ΕΦΗΜΕΡΙΔΟΣ ΤΗΣ ΚΥΒΕΡΝΗΣΕΩΣ

Σε έντυπη μορφή:

- Για τα Φ.Ε.Κ. από 1 έως 16 σελίδες σε 1 € προσαυξανόμενη κατά 0,20 € για κάθε επιπλέον οκτασέλιδο ή μέρος αυτού.
- Για τα φωτοαντίγραφα Φ.Ε.Κ. σε 0,15 € ανά σελίδα.

Σε μορφή DVD/CD:

Τεύχος	Ετήσια έκδοση	Τριμηνιαία έκδοση	Μηνιαία έκδοση	Τεύχος	Ετήσια έκδοση	Τριμηνιαία έκδοση	Μηνιαία έκδοση
Α'	150 €	40 €	15 €	Α.Α.Π.	110 €	30 €	-
Β'	300 €	80 €	30 €	Ε.Β.Ι.	100 €	-	-
Γ'	50 €	-	-	Α.Ε.Δ.	5 €	-	-
Υ.Ο.Δ.Δ.	50 €	-	-	Δ.Δ.Σ.	200 €	-	20 €
Δ'	110 €	30 €	-	Α.Ε.-Ε.Π.Ε. και Γ.Ε.Μ.Η.	-	-	100 €

- Η τιμή πώλησης μεμονωμένων Φ.Ε.Κ. σε μορφή cd-rom από εκείνα που διατίθενται σε ψηφιακή μορφή και μέχρι 100 σελίδες, σε 5 € προσαυξανόμενη κατά 1 € ανά 50 σελίδες.
- Η τιμή πώλησης σε μορφή cd-rom/dvd, δημοσιευμάτων μιας εταιρείας στο τεύχος Α.Ε.-Ε.Π.Ε. και Γ.Ε.Μ.Η. σε 5 € ανά έτος.

ΠΑΡΑΓΓΕΛΙΑ ΚΑΙ ΑΠΟΣΤΟΛΗ Φ.Ε.Κ.: Τηλεφωνικά: 210 4071010 - fax: 210 4071010 - internet: <http://www.et.gr>

ΕΤΗΣΙΕΣ ΣΥΝΔΡΟΜΕΣ Φ.Ε.Κ.

Τεύχος	Έντυπη μορφή	Ψηφιακή μορφή	Τεύχος	Έντυπη μορφή	Ψηφιακή μορφή
Α'	225 €	190 €	Α.Ε.Δ.	10 €	Δωρεάν
Β'	320 €	225 €	Α.Ε.-Ε.Π.Ε. και Γ.Ε.Μ.Η.	2.250 €	645 €
Γ'	65 €	Δωρεάν	Δ.Δ.Σ.	225 €	95 €
Υ.Ο.Δ.Δ.	65 €	Δωρεάν	Α.Σ.Ε.Π.	70 €	Δωρεάν
Δ'	160 €	80 €	Ο.Π.Κ.	-	Δωρεάν
Α.Α.Π.	160 €	80 €	Α' + Β' + Δ' + Α.Α.Π.	-	450 €
Ε.Β.Ι.	65 €	33 €			

- Το τεύχος Α.Σ.Ε.Π. (έντυπη μορφή) θα αποστέλλεται σε συνδρομητές ταχυδρομικά, με την επιβάρυνση των 70 €, ποσό το οποίο αφορά τα ταχυδρομικά έξοδα.
- Για την παροχή πρόσβασης μέσω διαδικτύου σε Φ.Ε.Κ. προηγούμενων ετών και συγκεκριμένα στα τεύχη: α) Α, Β, Δ, ΑΑΠ, ΕΒΙ, και ΔΔΣ, η τιμή προσαυξάνεται, πέραν του ποσού της ετήσιας συνδρομής του 2007, κατά 40 € ανά έτος και ανά τεύχος και β) για το τεύχος Α.Ε.-Ε.Π.Ε. & Γ.Ε.Μ.Η. κατά 60 € ανά έτος παλαιότητας.

- Η καταβολή γίνεται σε όλες τις Δημόσιες Οικονομικές Υπηρεσίες (Δ.Ο.Υ.). Το πρωτότυπο διπλότυπο (έγγραφο αριθμ. πρωτ. 9067/28.2.2005 2η Υπηρεσία Επιτρόπου Ελεγκτικού Συνεδρίου) με φροντίδα των ενδιαφερομένων, πρέπει να αποστέλλεται ή να κατατίθεται στο Εθνικό Τυπογραφείο (Καποδιστρίου 34, Τ.Κ. 104 32 Αθήνα).
- Σημειώνεται ότι φωτοαντίγραφα διπλοτύπων, ταχυδρομικές Επιταγές για την εξόφληση της συνδρομής, δεν γίνονται δεκτά και θα επιστρέφονται.
- Οι οργανισμοί τοπικής αυτοδιοίκησης, τα νομικά πρόσωπα δημοσίου δικαίου, τα μέλη της Ένωσης Ιδιοκτητών Ημερησίου Τύπου Αθηνών και Επαρχίας, οι τηλεοπτικοί και ραδιοφωνικοί σταθμοί, η Ε.Σ.Η.Ε.Α, τα τριτοβάθμια συνδικαλιστικά Όργανα και οι τριτοβάθμιες επαγγελματικές ενώσεις δικαιούνται έκπτωσης πενήντα τοις εκατό (50%) επί της ετήσιας συνδρομής (τρέχον έτος + παλαιότητα).
- Το ποσό υπέρ Τ.Α.Π.Ε.Τ. [5% επί του ποσού συνδρομής (τρέχον έτος + παλαιότητα)], καταβάλλεται ολόκληρο (Κ.Α.Ε. 3512) και υπολογίζεται πριν την έκπτωση.
- Στην Ταχυδρομική συνδρομή του τεύχους Α.Σ.Ε.Π. δεν γίνεται έκπτωση.

Πληροφορίες για δημοσιεύματα που καταχωρούνται στα Φ.Ε.Κ. στο τηλ.: 210 527900.

Φωτοαντίγραφα παλαιών Φ.Ε.Κ.: Μάρνη 8, τηλ.: 210 8220885, 210 8222924, 210 5279050.

Οι πολίτες έχουν τη δυνατότητα ελεύθερης ανάγνωσης των δημοσιευμάτων που καταχωρούνται σε όλα τα τεύχη της Εφημερίδας της Κυβερνήσεως πλην εκείνων που καταχωρούνται στο τεύχος Α.Ε.-Ε.Π.Ε. από την ιστοσελίδα του Εθνικού Τυπογραφείου (www.et.gr)

ΟΙ ΥΠΗΡΕΣΙΕΣ ΕΞΥΠΗΡΕΤΗΣΗΣ ΠΟΛΙΤΩΝ ΛΕΙΤΟΥΡΓΟΥΝ ΚΑΘΗΜΕΡΙΝΑ ΑΠΟ 08:00 ΜΕΧΡΙ 13:00



* 0 4 0 0 2 9 2 0 8 0 6 1 0 0 0 2 4 *

ΑΠΟ ΤΟ ΕΘΝΙΚΟ ΤΥΠΟΓΡΑΦΕΙΟ

ΚΑΠΟΔΙΣΤΡΙΟΥ 34 * ΑΘΗΝΑ 104 32 * ΤΗΛ. 210 52 79 000 * FAX 210 52 21 004
ΗΛΕΚΤΡΟΝΙΚΗ ΔΙΕΥΘΥΝΣΗ: <http://www.et.gr> - e-mail: webmaster.et@et.gr