



ΕΦΗΜΕΡΙΣ ΤΗΣ ΚΥΒΕΡΝΗΣΕΩΣ

ΤΗΣ ΕΛΛΗΝΙΚΗΣ ΔΗΜΟΚΡΑΤΙΑΣ

ΤΕΥΧΟΣ ΤΕΤΑΡΤΟ

Αρ. Φύλλου 293

20 Ιουλίου 2009

ΠΕΡΙΕΧΟΜΕΝΑ

ΑΠΟΦΑΣΕΙΣ

- Ανάκληση της υπ' αριθμ. 5307/28.8.2006 απόφασης της επικύρωσης του καθορισμού οριογραμμών του ρέματος «Αγίου Σύλλα» στα διοικητικά όρια της Κοινότητας Νέας Πεντέλης..... 1
- Επικύρωση καθορισμού οριογραμμών του ποταμού Κομφάτου από τη σιδηροδρομική γέφυρα ως την εκβολή του, στο Ν. Ροδόπης..... 2
- Κήρυξη ως αναδασωτέας δημοσίας δασικής εκτάσεως 3.580,50 τετραγωνικών μέτρων, στη θέση «Μνήματα» του Δημοτικού Διαμερίσματος Λουτρακίου, του Δήμου Αριδαίας, του νομού Πέλλας..... 3

ΑΠΟΦΑΣΕΙΣ

- Αριθμ. 4056 (1)
Ανάκληση της υπ' αριθμ. 5307/28.8.2006 απόφασης της επικύρωσης του καθορισμού οριογραμμών του ρέματος «Αγίου Σύλλα» στα διοικητικά όρια της Κοινότητας Νέας Πεντέλης.

Ο ΓΕΝΙΚΟΣ ΓΡΑΜΜΑΤΕΑΣ ΠΕΡΙΦΕΡΕΙΑΣ ΑΤΤΙΚΗΣ

Έχοντας υπόψη

1. Το ν. 2503/1997 «Διοίκηση, οργάνωση, στελέχωση της Περιφέρειας κλπ». (ΦΕΚ 107/Α/30.5.1997.)
2. Τις διατάξεις του άρθρου 5 του ν. 3010/2002 (ΦΕΚ 91Α) «Εναρμόνιση του ν. 1650/1986 με οδηγίες 97/11 ΕΕκα 96/61 ΕΕ διαδικασία οριοθέτησης και ρυθμίσεις θεμάτων για τα υδατορέματα και άλλες διατάξεις».
3. Την Εγκ-33/1998 του ΥΠΕΧΩΔΕ «Αστυνόμευση ρεμάτων και συντήρηση αντιπλ/κών έργων».
4. Η υπ' αριθμ. 5307/28.8.2006 απόφαση επικύρωσης των οριογραμμών του ρέματος Αγίου Σύλλα.
5. Η υπ' αριθμ. 18894/2006 εγκύκλιος 6 του ΥΠΕΧΩΔΕ «Άσκηση αρμοδιοτήτων Πολεοδομικού Σχεδιασμού».
6. Τα υπ' αριθμ. 7262/467/26.5.2008 και 10402/2.6.2008 έγγραφα του Τμήματος Εφαρμογής Πολεοδομικών Σχεδίων της Δ/σης Πολεοδομίας, Τομέα Αν. Αθήνας, της Νομαρχίας Αθηνών.

7. Το υπ' αριθμ. 6819/27.5.2008 έγγραφο της Δ/σης Ο.Κ.Κ. του ΥΠΕΧΩΔΕ.

8. Το υπ' αριθμ. 24745/20.6.2008 έγγραφο του Γ' Τμήματος, της Δ/σης Ειδικών Έργων Αν. Περιochών, της Γεν. Δ/σης Προγραμματισμού και Έργων του ΥΠΕΧΩΔΕ.

9. Το υπ' αριθμ. 24068/18.7.2008 έγγραφο της Δ/σης Νομ/κού Έργου, του ΥΠΕΧΩΔΕ.

10. Το υπ' αριθμ. 34372/12.9.2008 έγγραφο της Δ/σης Ο.Κ.Κ. του ΥΠΕΧΩΔΕ.

11. Το υπ' αριθμ. 5223/6.10.2008 ερώτημα προς το Νομικό Συμβούλιο ΥΠΕΣΔΔΑ.

12. Το υπ' αριθμ. 3623/ΕΡ80/2008 έγγραφο του Γραφείου Νομικού Συμβούλου του ΥΠΕΣΔΔΑ.

Και επειδή:

1. Με το υπ' αριθμ. 1160/2006 έγγραφο της Κοινότητας Νέας Πεντέλης δόθηκε η σύμφωνη γνώμη αυτής για τη «μελέτη οριοθέτησης για τμήμα του ρέματος Αγίου Σύλλα στα διοικητικά όρια της Κοινότητας Νέας Πεντέλης».

2. Με το υπ' αριθμ. 27246/27.7.2006 έγγραφο της Δ/σης Τεχνικών Υπηρεσιών Νομαρχιακής Αυτ/σης Αθηνών - Πειραιώς διαβιβάστηκε στη Διεύθυνση Δημοσίων Έργων Περιφέρειας Αττικής η «μελέτη οριοθέτησης για τμήμα του ρέματος Αγίου Σύλλα στα διοικητικά όρια της Κοινότητας Νέας Πεντέλης» ελεγχόμενη και θεωρημένη.

3. Με την υπ' αριθμ. 5307/28.8.2006 απόφαση επικύρωσης του καθορισμού οριογραμμών του ρέματος «Αγίου Σύλλα» στα διοικητικά όρια της Κοινότητας Νέας Πεντέλης.

4. Από τα σημεία Γ και Ε της εγκυκλίου 6/2006 του ΥΠΕΧΩΔΕ προκύπτει ότι τα ρέματα ιδιαιτέρου φυσικού ενδιαφέροντος κυρώνονται με απόφαση του Υπουργού ΠΕΧΩΔΕ. και όχι του Γ.Γ. της Περιφέρειας, αποφασίζουμε:

Ανακαλούμε την υπ' αριθμ. 5307/28.8.2006 απόφαση επικύρωσης του καθορισμού οριογραμμών του ρέματος «Αγίου Σύλλα» στα διοικητικά όρια της Κοινότητας Νέας Πεντέλης.

Η απόφαση αυτή να δημοσιευθεί στην Εφημερίδα της Κυβερνήσεως.

Αθήνα, 9 Ιουλίου 2009

Ο Γενικός Γραμματέας Περιφέρειας
ΧΑΡ. ΜΑΝΙΑΤΗΣ

Αριθμ. 3700

(2)

Επικύρωση καθορισμού οριογραμμών του ποταμού Κομψάτου από τη σιδηροδρομική γέφυρα ως την εκβολή του, στο Ν. Ροδόπης.

Ο ΓΕΝΙΚΟΣ ΓΡΑΜΜΑΤΕΑΣ ΠΕΡΙΦΕΡΕΙΑΣ
ΑΝΑΤΟΛΙΚΗΣ ΜΑΚΕΔΟΝΙΑΣ - ΘΡΑΚΗΣ

Έχοντας υπόψη:

1. Τις διατάξεις του άρθρου 5 του ν. 3010/2002 (ΦΕΚ 91/Α) «Εναρμόνιση του ν. 1650/1986 με τις Οδηγίες 97/11 Ε.Ε. και 96/61 Ε.Ε., διαδικασία οριοθέτησης και ρυθμίσεις θεμάτων για τα υδατορέματα και άλλες διατάξεις».

2. Την υπ' αριθμ. 3046/304/1989 (ΦΕΚ 59Δ/3.2.1989) απόφαση του Αναπληρωτή Υπουργού Περιβάλλοντος, Χωροταξίας και Δημοσίων Έργων, «Κτιριοδομικός Κανονισμός» και ειδικότερα τις διατάξεις του άρθρου 6 αυτού, σχετικά με τη δόμηση κοντά σε ρέματα, όπως ισχύει σήμερα.

3. Τις διατάξεις του ν. 2853/16.7.1922 (ΦΕΚ Α 116) «Περί υδραυλικών εν γένει έργων και αστυνομεύσεως των Δημοσίων Υδάτων», όπως αυτές τροποποιήθηκαν με τις αντίστοιχες του ν.δ. 10/29.12.1923 και κωδικοποιήθηκαν από τις διατάξεις του π.δ. 18/21.3.1924 (ΦΕΚ 61Α).

4. Τις διατάξεις του ν. 2503/1997 (ΦΕΚ 107Α/30.5.1997) «Διοίκηση, Οργάνωση, Στελέχωση της Περιφέρειας, Ρυθμίσεις θεμάτων για την Τοπική Αυτοδιοίκηση και άλλες διατάξεις».

5. Τις οικείες διατάξεις του ν. 3528/2007 (ΦΕΚ 26/Α' 9.2.2007) Κύρωση του Κώδικα Κατάστασης δημοσίων πολιτικών διοικητικών υπαλλήλων...».

6. Την υπ' αριθμ. 2439/2009 (ΦΕΚ 839/Β' 6.5.2009) απόφαση του Γενικού Γραμματέα περιφέρειας Α.Μ.-Θ. Εξουσιοδότηση προς υπογραφή «Με εντολή Γενικού Γραμματέα».

7. Το υπ' αριθμό οικ. 3234/26.6.2009 έγγραφο του Τμήματος Υδραυλικών έργων της Δ/νσης Δημοσίων Έργων της ΠΑΜ-Θ, με το οποίο διαβιβάσθηκε στην Δ/νση ΠΕ.ΧΩ. Περιφέρειας Α.Μ.-Θ. η μελέτη για την οριοθέτηση του ποταμού του θέματος με τοπογραφικά διαγράμματα κ.λπ. αρμοδίως θεωρημένα από τη Δ.Δ.Ε. (απ ΠΕΧΩ 3700/26.2.2009).

8. Την υπ' αριθμ. 87/2009 απόφαση του Δημοτικού Συμβουλίου Ιάσμου η οποία περιλαμβάνεται στο απόσπασμα του υπ' αριθμ. 7/2007 Πρακτικού Συνεδρίασης του Δ.Σ. Δ. Ιάσμου, με την οποία ομόφωνα συμφωνεί με τον καθορισμό των οριογραμμών του ποταμού Κομψάτου.

9. Την τεχνική έκθεση για την οριοθέτηση της κοίτης του ποταμού Κομψάτου στο Ν. Ροδόπης, από τη σιδηροδρομική γέφυρα έως την εκβολή του, τις οριζοντιογραφίες του ποταμού (αρ. σχεδίων Ο1 και Ο2, Μάιος 2009) που συντάχθηκαν, θεωρήθηκαν και εγκρίθηκαν από τη Διεύθυνση Δημοσίων Έργων της ΠΑΜ-Θ, καθώς και τα τοπογραφικά διαγράμματα (Τ-1 και Τ-2, Απρίλιος 2009) που συνοδεύουν τη μελέτη, όπως θεωρήθηκαν από τη Δ/νση Δημοσίων Έργων της ΠΑΜ-Θ ως προς τον καθορισμό των οριογραμμών του ποταμού και από τα οποία προκύπτει α) ότι οι προτεινόμενες οριογραμμές των ρεμάτων οι οποίες απεικονίζονται στις Οριζοντιογραφίες (Αριθμός Σχεδίου Ο1 και Ο2) κλίμακας 1:2.000, χαράχθηκαν λαμβάνοντας υπόψη την πλημμυρική παροχή για περίοδο επαναφοράς Τ=100 έτη και β) ότι γενικώς η διαμορφωμένη κοίτη του ποταμού στην εξεταζόμενη περιοχή είναι επαρκής για την εξυπηρέτηση της μέγιστης πλημμυρικής απορροής, αποφασίζουμε:

Επικυρώνουμε τις προτεινόμενες καθορισθείσες οριογραμμές του ποταμού Κομψάτου στο Ν. Ροδόπης, από τη σιδηροδρομική γέφυρα έως την εκβολή του, όπως φαίνεται στα διαγράμματα (Αριθμός Σχεδίου: Ο1 και Ο2) κλίμακας 1:2.000 με συνεχή γαλάζια γραμμή και σύμφωνα με την Τεχνική Έκθεση για την Οριοθέτηση της Δ/νση Δημοσίων Έργων της ΠΑΜ-Θ, όπως αυτή συντάχθηκε, ελέγχθηκε και θεωρήθηκε από τη Δ/νση Δημοσίων Έργων της ΠΑΜ-Θ.


Από τις διατάξεις της παρούσας δεν προκύπτουν δαπάνες οι οποίες βαρύνουν τον Κρατικό Προϋπολογισμό.


Η ισχύς της παρούσας αρχίζει από την ανωτέρω δημοσίευση.


Η απόφαση αυτή μαζί με τα συνημμένα διαγράμματα των Οριογραμμών (Ο1 και Ο2) να δημοσιευθεί στην Εφημερίδα της Κυβερνήσεως.


Κομοτηνή, 3 Ιουλίου 2009

Με εντολή Γενικού Γραμματέα Περιφέρειας
Η Προϊσταμένη Δ/νσης
ΑΛΕΚΑ ΠΑΣΣΟΠΟΥΛΟΥ

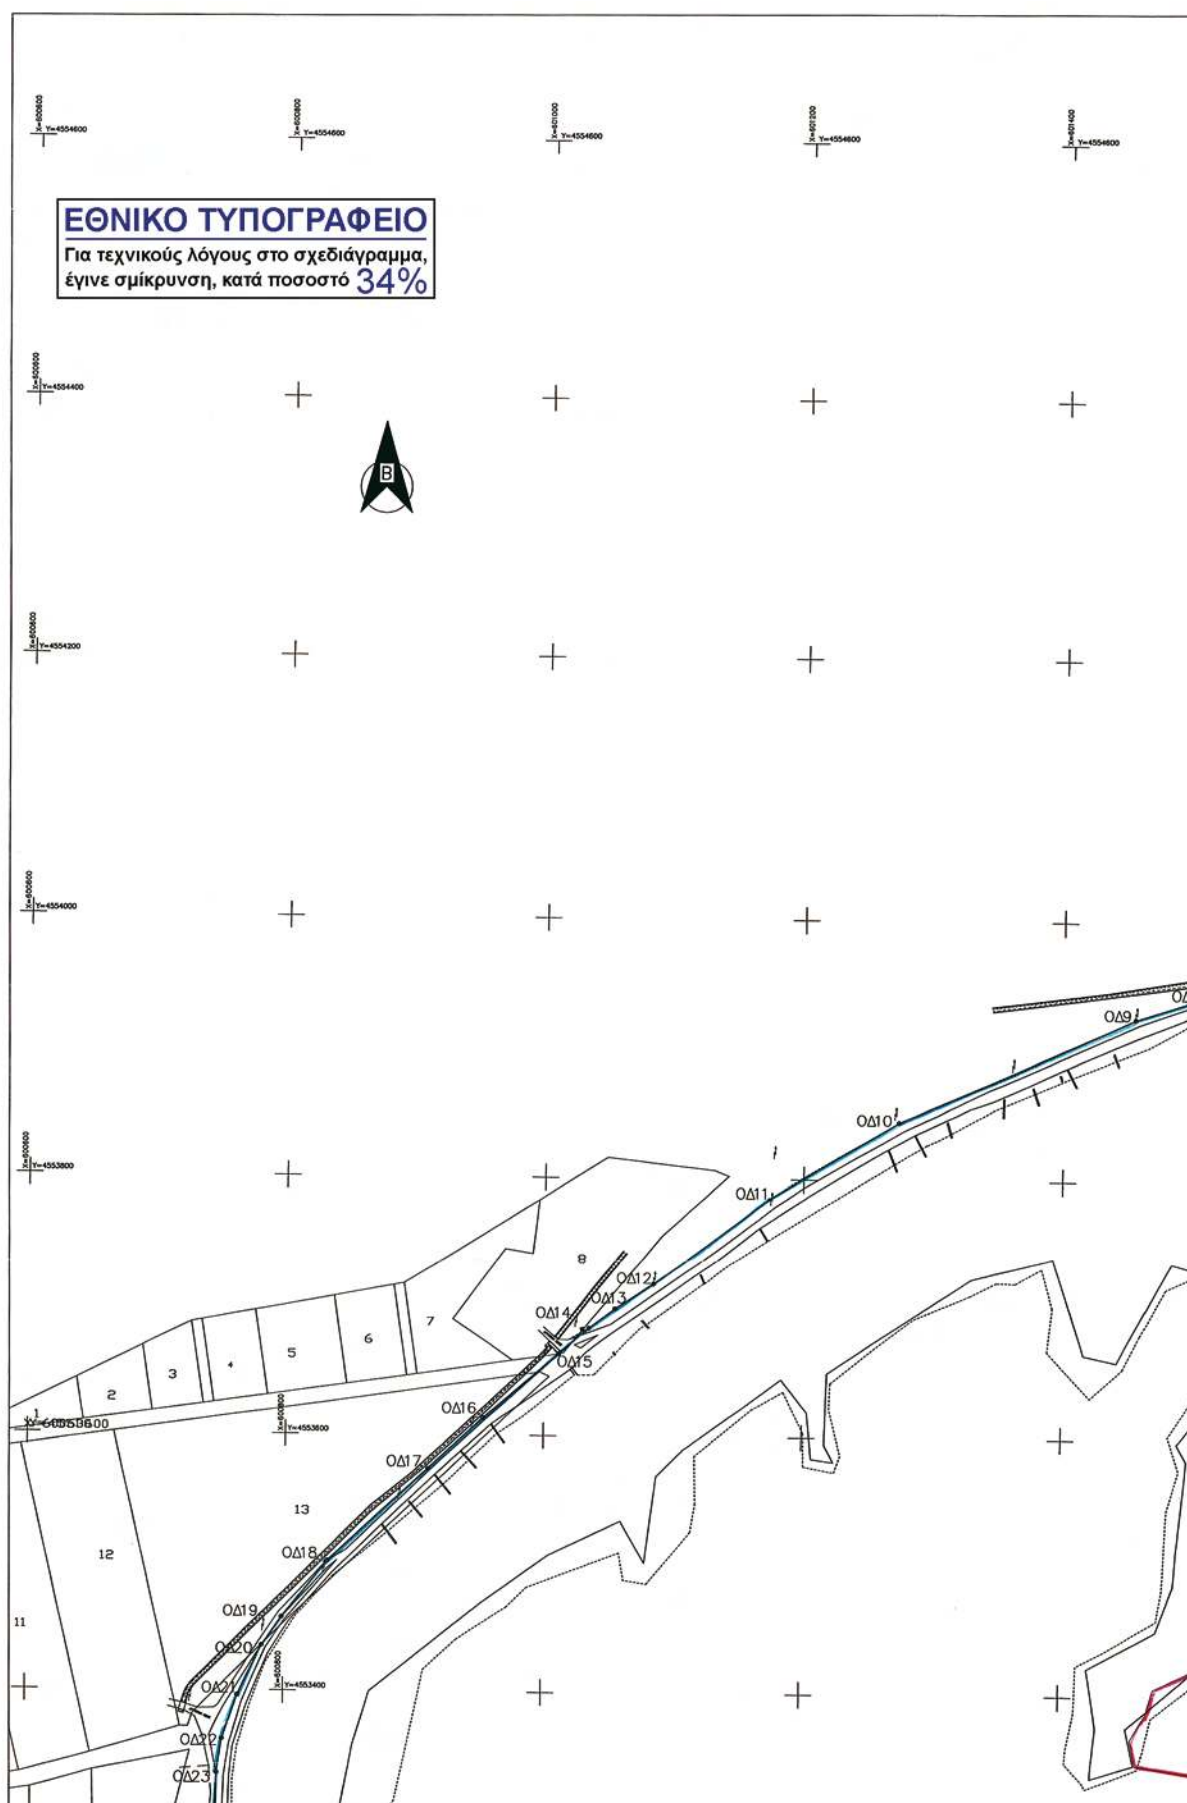


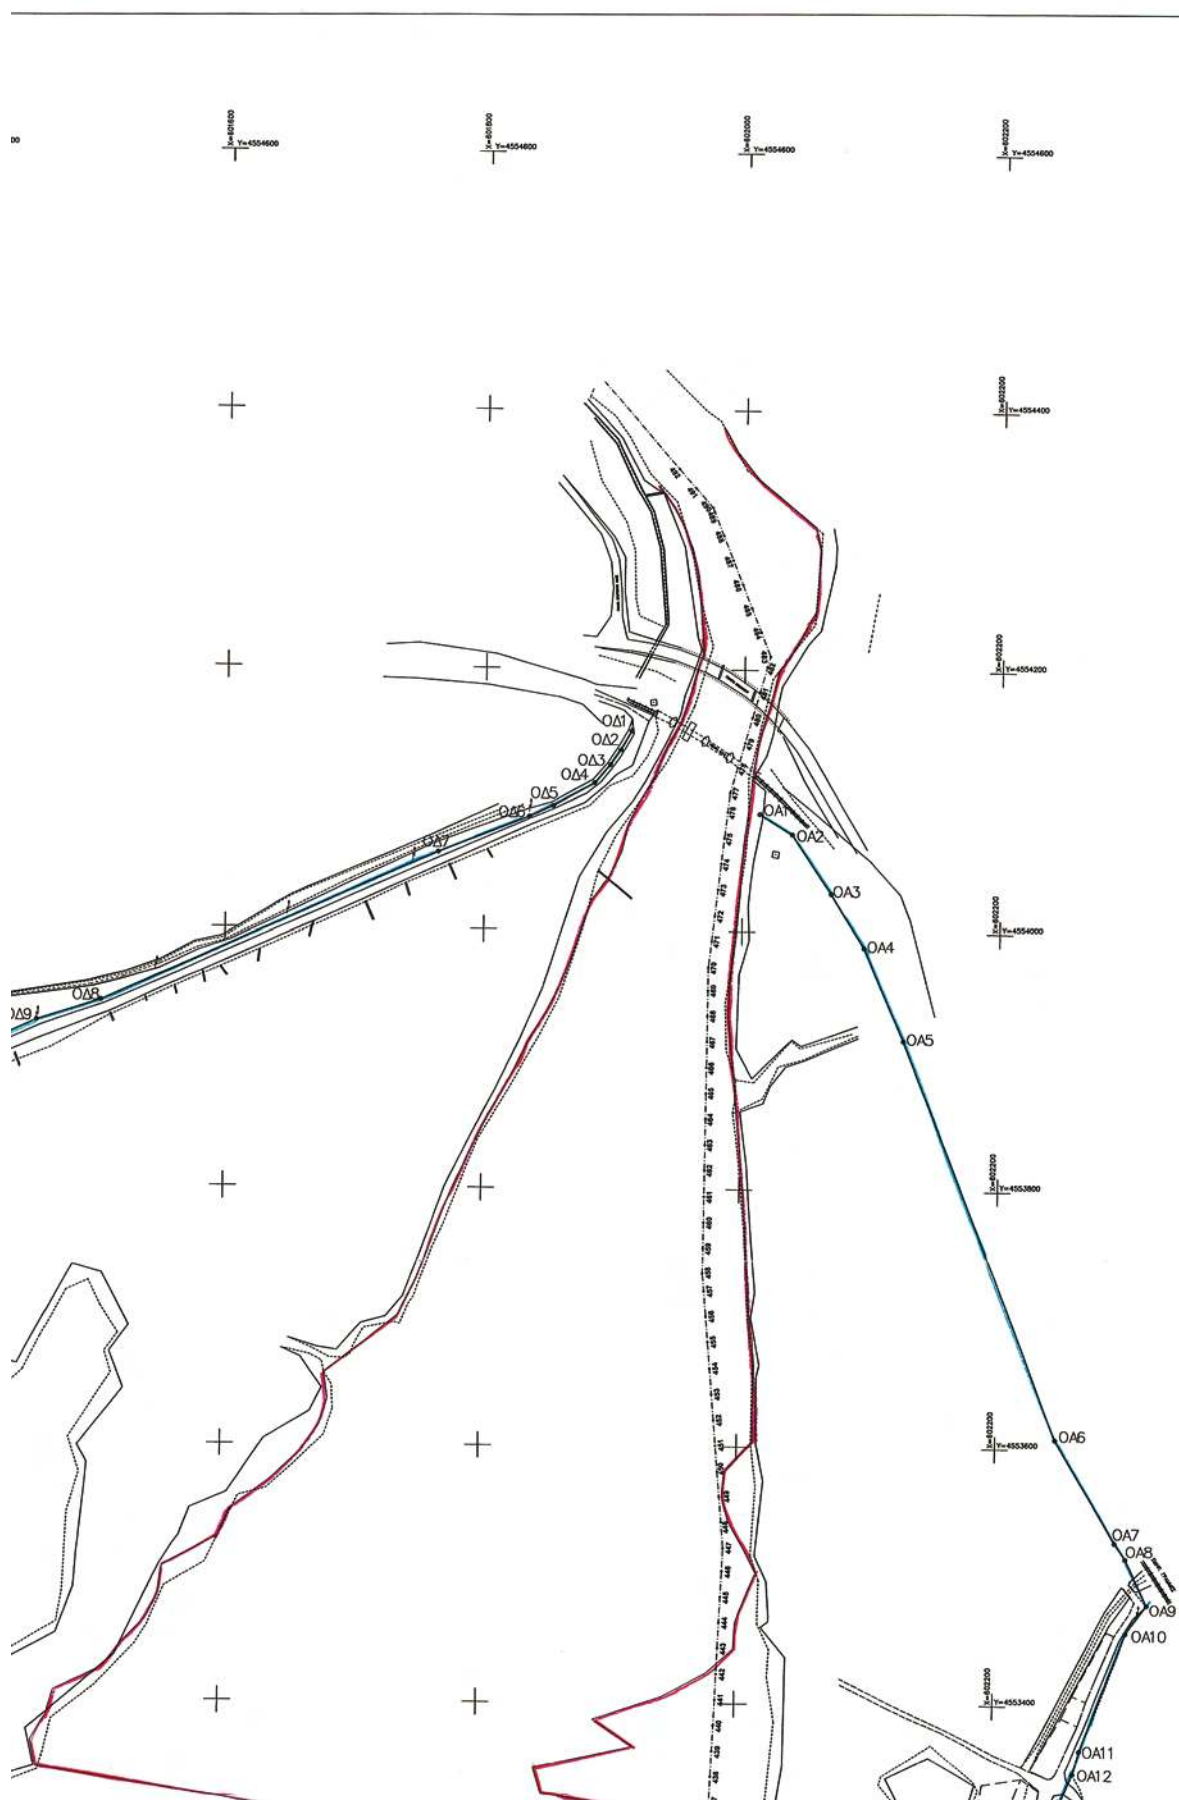


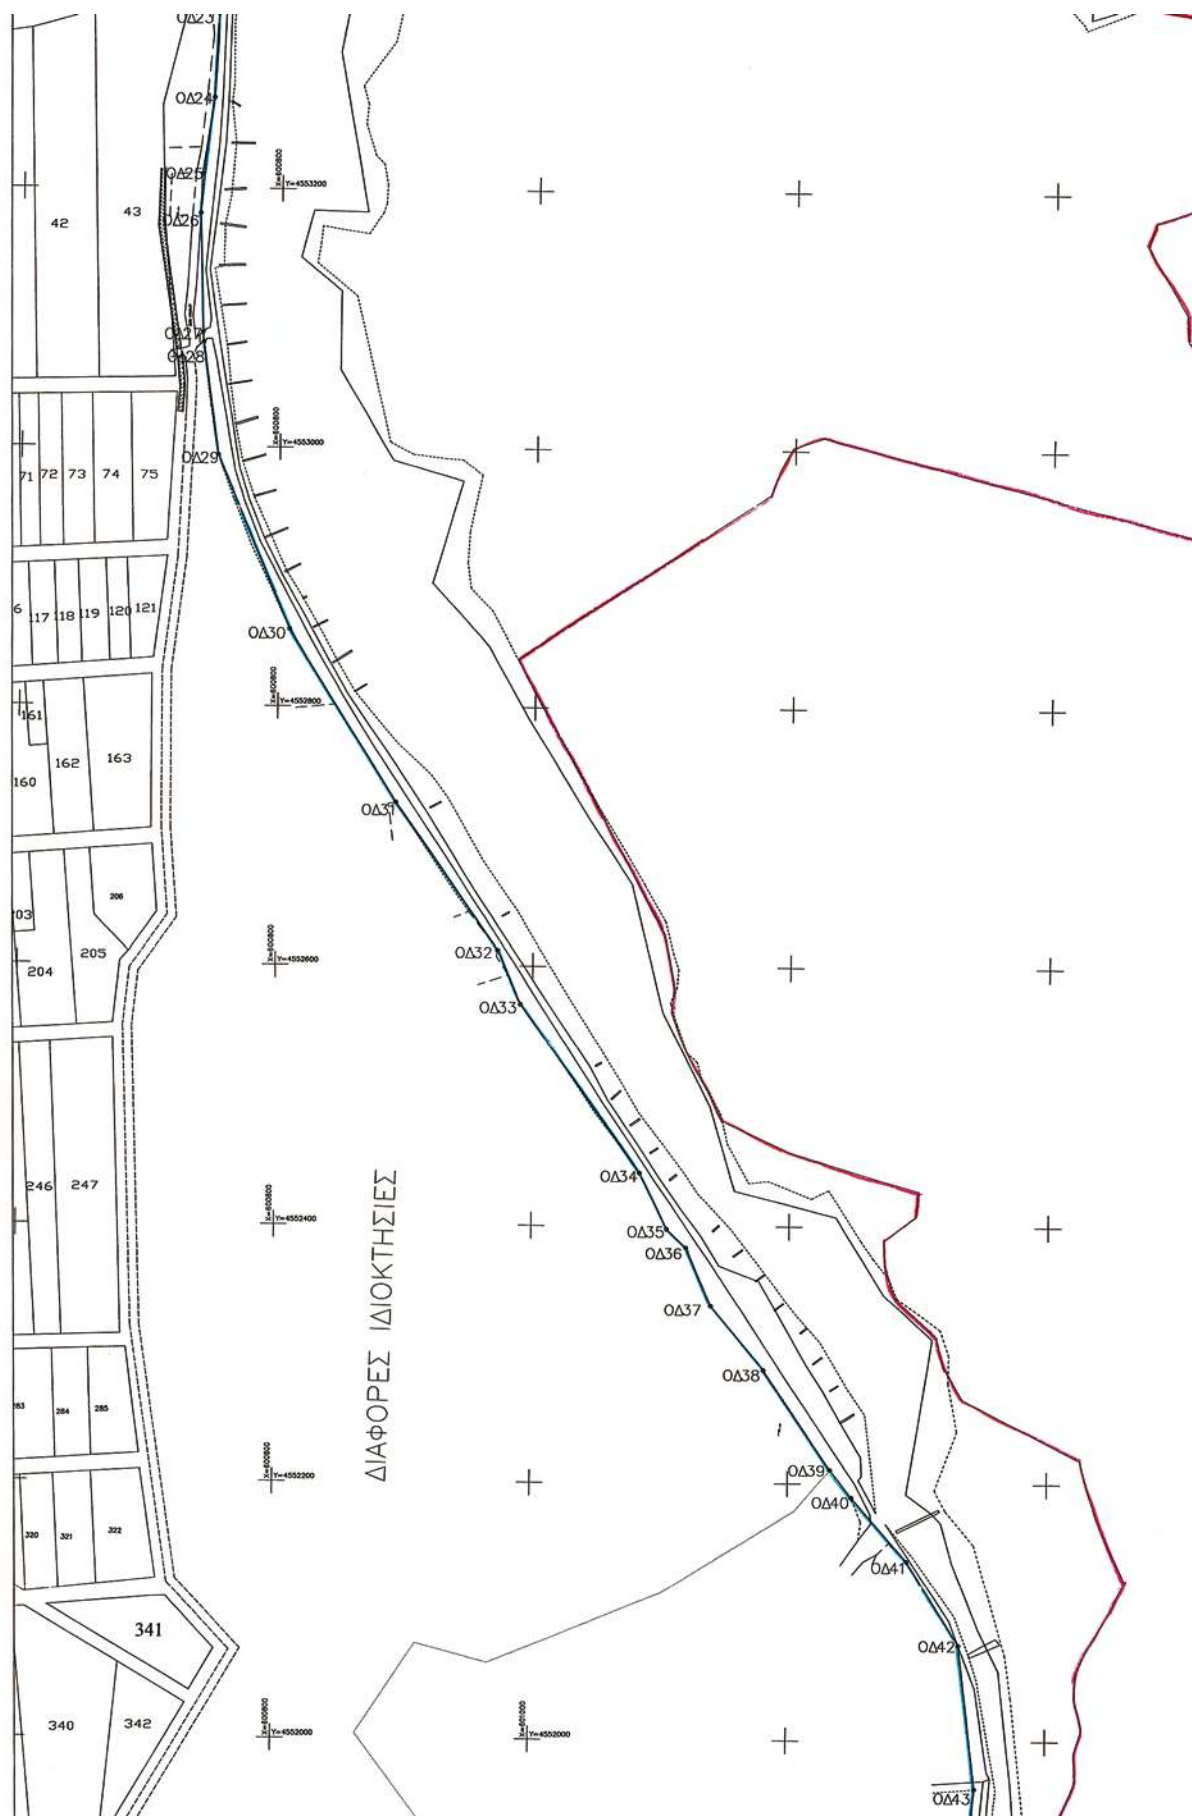

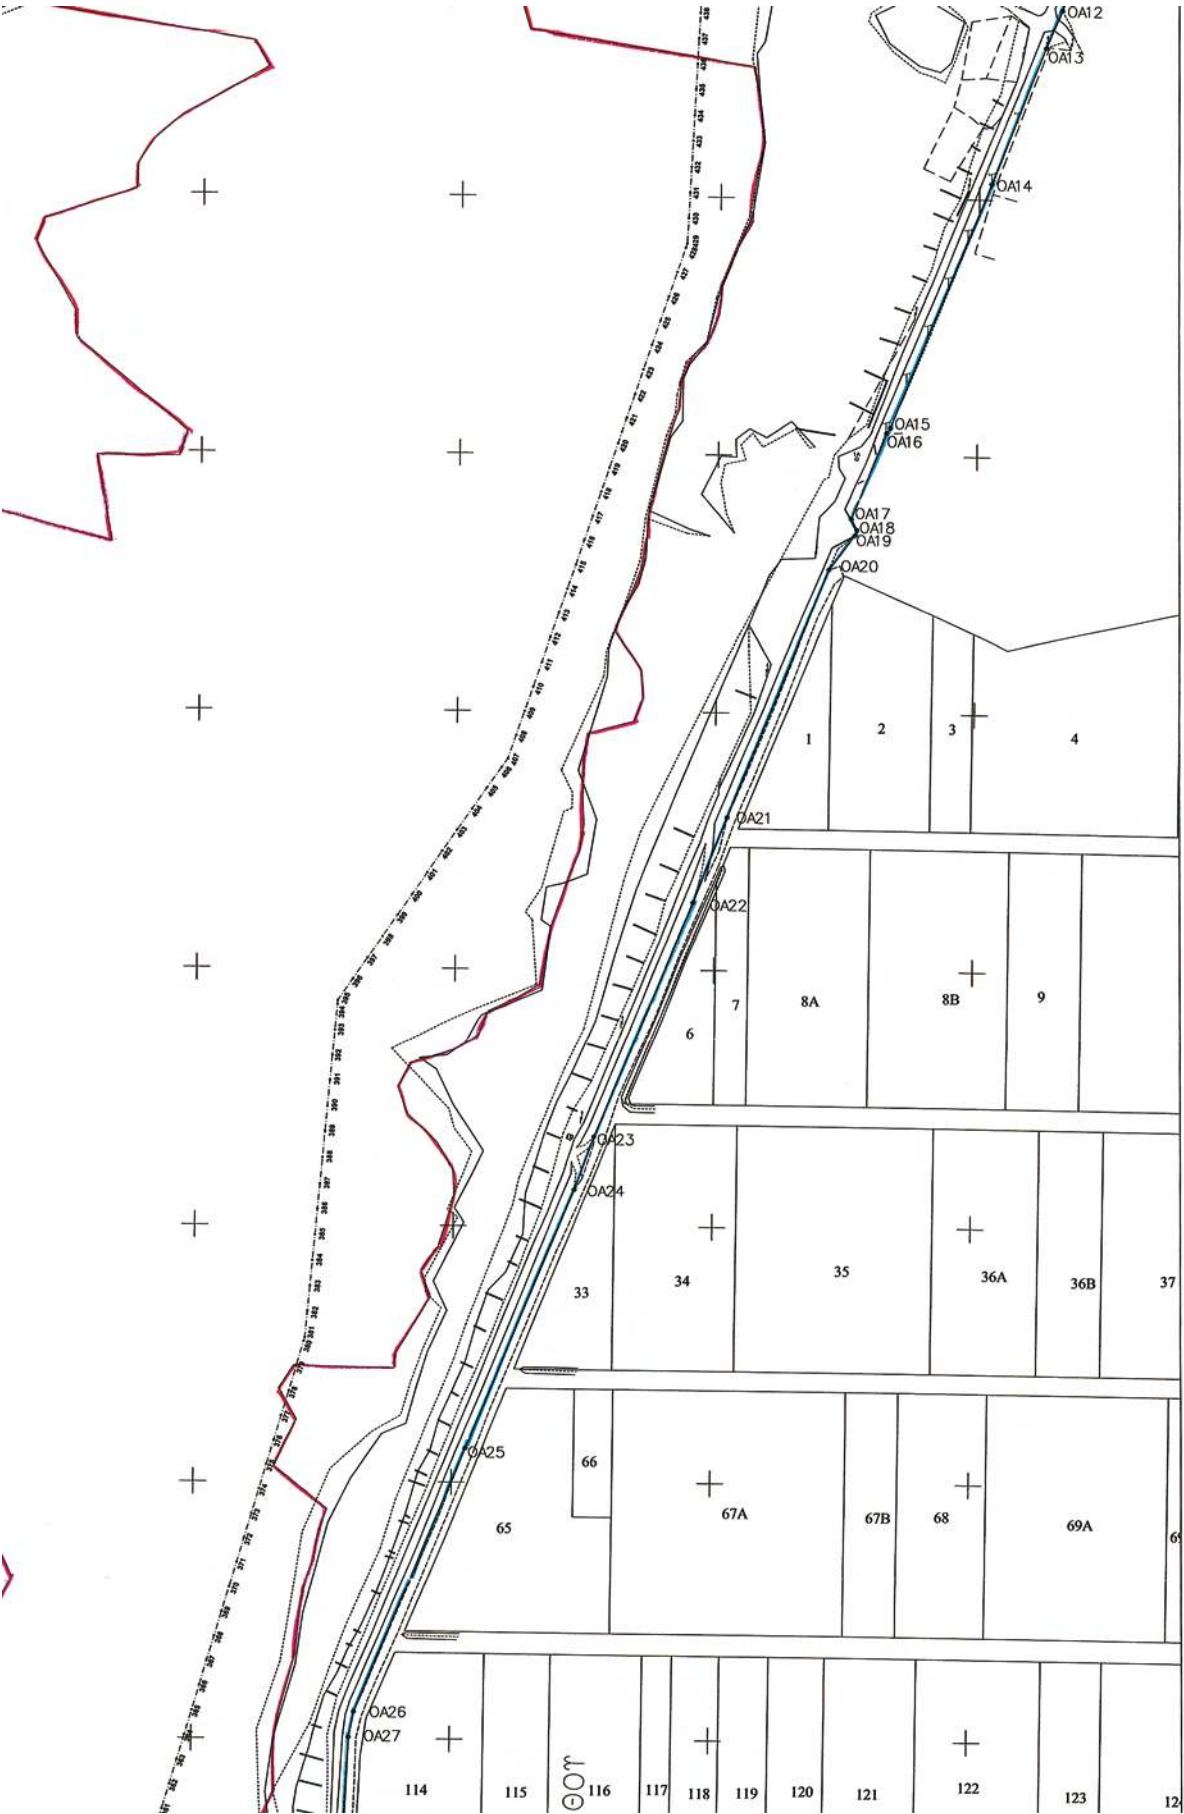




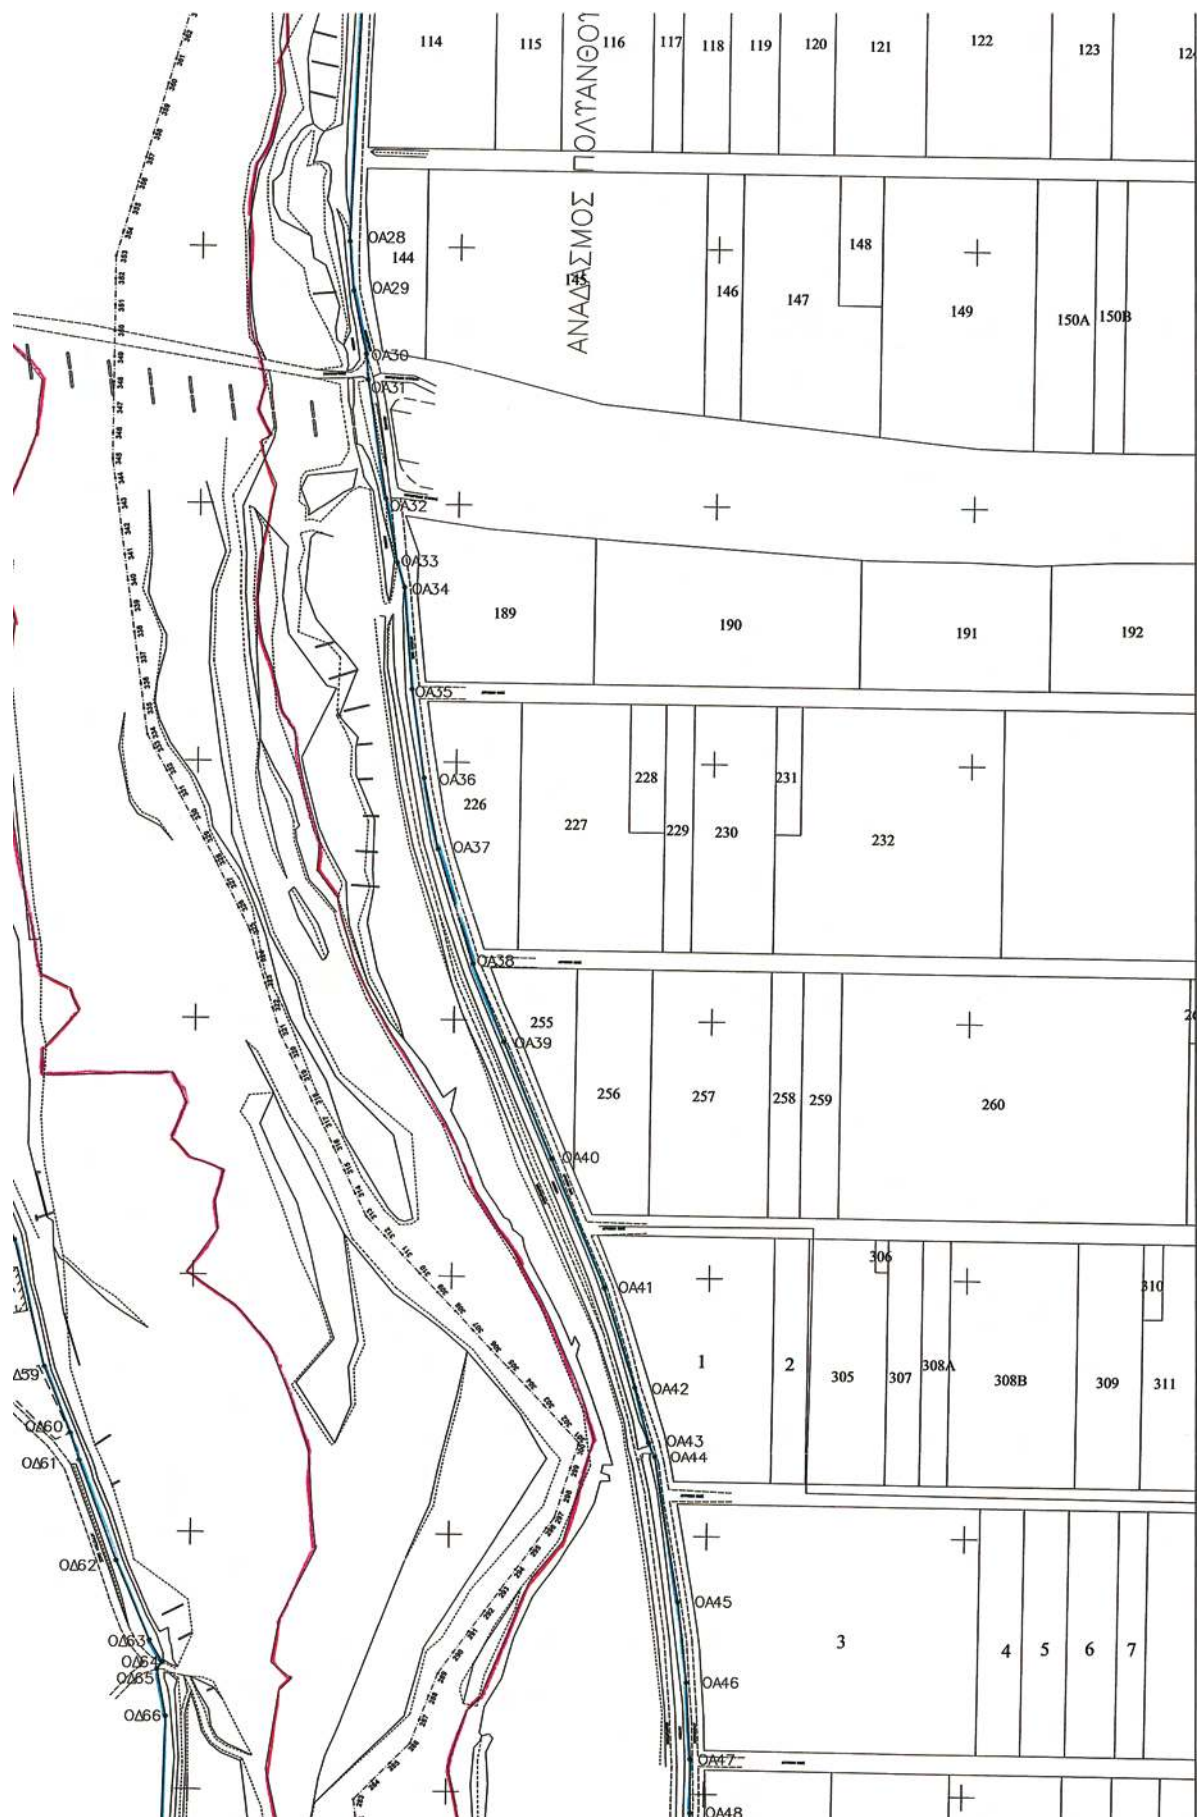


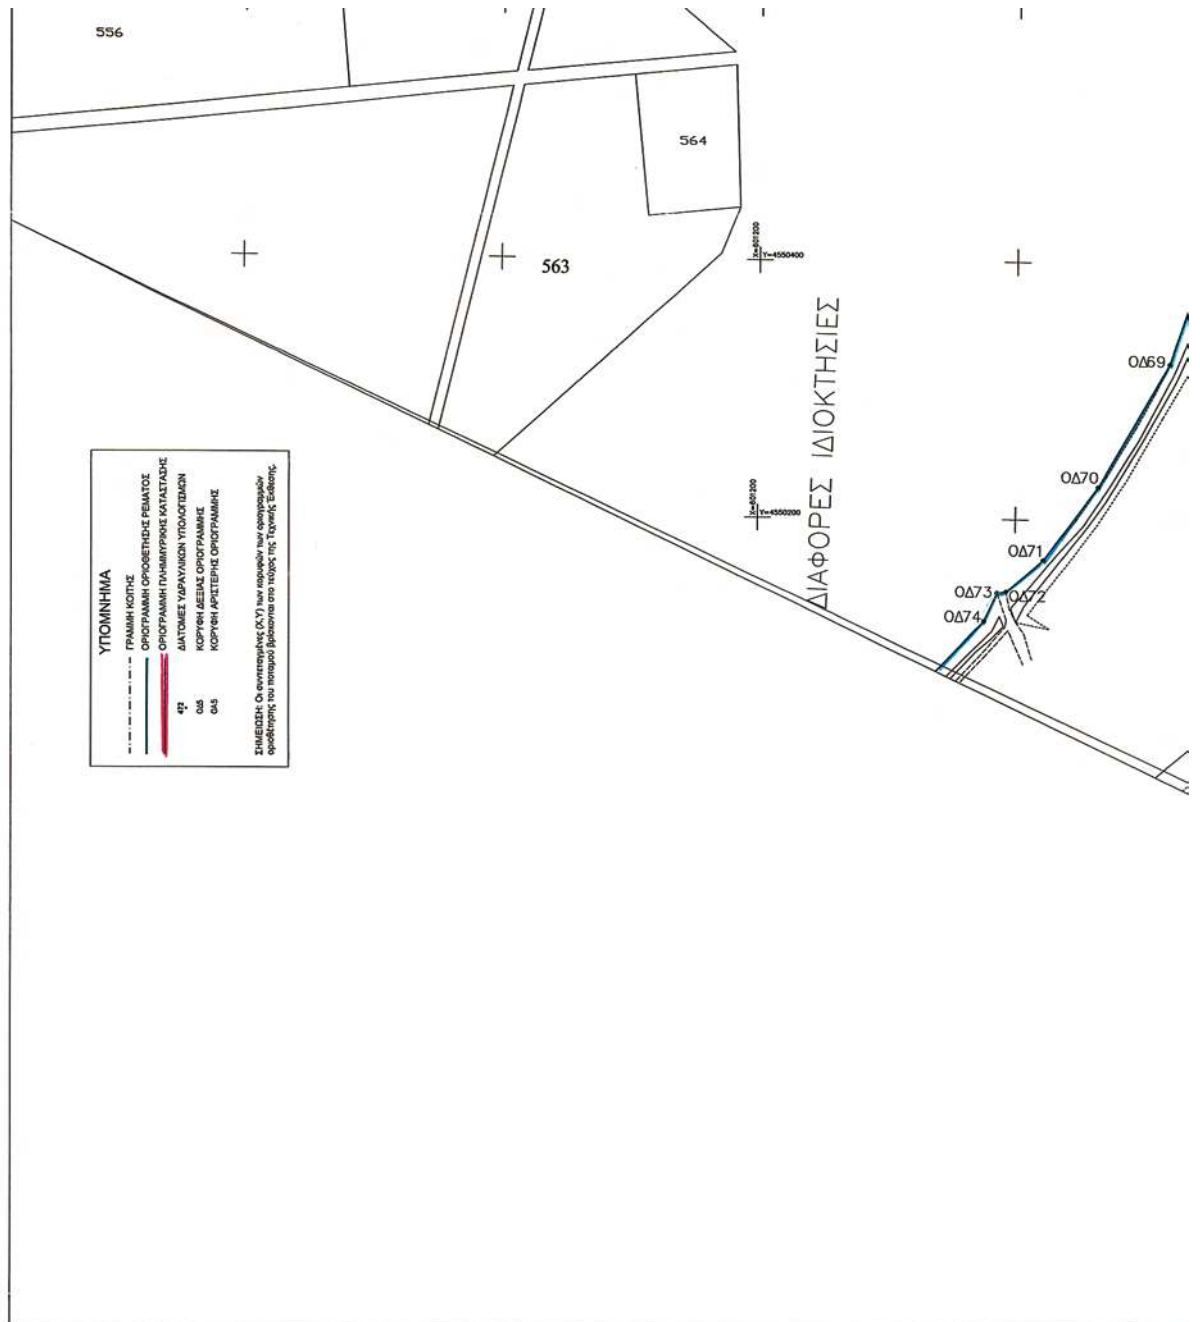

ΦΕΚ 293 3 7 09
ΑΝΑΡΤΗΣΗ
ΑΔΑΡΚΗ ΤΗ ΔΗΜΟΣΙΑ ΔΟ
ΜΟΝΟΤΗΤΑ 3 7 1 009
ΜΟΝΟΤΗΤΑ Α: ΠΕ ΣΠ

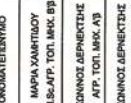


ΕΛΛΗΝΙΚΗ ΔΗΜΟΚΡΑΤΙΑ		
ΠΕΡΙΦΕΡΕΙΑ ΑΝΑΤΟΛΙΚΗΣ ΜΑΚΕΔΟΝΙΑΣ - ΘΡΑΚΗΣ		
ΔΙΕΥΘΥΝΣΗ ΔΗΜΟΣΙΩΝ ΕΡΓΩΝ		
ΤΜΗΜΑ ΥΔΡΑΥΛΙΚΩΝ ΕΡΓΩΝ		
ΕΡΓΟ	ΟΡΙΟΘΕΤΗΣΗ ΤΗΣ ΚΟΙΤΗΣ ΤΟΥ ΠΟΤΑΜΟΥ ΚΟΜΝΑΤΟΥ	
ΜΕΛΕΤΗ	ΥΔΡΑΥΛΙΚΗ ΜΕΛΕΤΗ ΓΙΑ ΤΗΝ ΟΡΙΟΘΕΤΗΣΗ ΤΟΥ ΠΟΤΑΜΟΥ ΚΟΜΝΑΤΟΥ ΑΠΟ ΤΗΝ ΣΙΑ ΓΕΩΥΡΑ ΕΩΣ ΤΗΝ ΕΚΒΟΛΗ ΤΟΥ	
ΧΡΟΝΟΣ ΥΛΟΠΟΙΗΣΗΣ	ΜΑΪΟΣ 2009	
ΤΙΤΛΟΣ	ΚΛΙΜΑΚΑ 1:2.000	
ΟΡΙΣΤΩΣΗ ΟΡΙΟΘΕΤΗΣΕΩΣ ΡΕΜΑΤΟΣ	ΑΡ. ΣΧΕΔΙΟΥ	
ΓΡΑΜΜΕΣ ΥΔΑΤΟΣ ΠΛΗΜΗΡΡΟΗΣ ΚΑΤΑΣΤΑΣΗΣ	01	
ΟΡΙΣΤΩΣΗ ΟΡΙΟΘΕΤΗΣΕΩΣ ΠΟΤΑΜΟΥ		
ΟΝΟΜΑΤΕΠΩΝΥΜΟ	ΗΜΕΡΟΜΗΝΙΑ	ΥΠΟΓΡΑΦΗ
ΜΑΡΙΑ ΧΑΜΠΙΔΟΥ	Δ. 6. 2009	
ΜΕΛ. ΑΡ. ΤΟΠ. ΜΗΧ. ΕΡΓ.		
ΚΩΝΣΤΟΣ ΔΕΡΝΕΚΤΗΣ	Δ. 6. 2009	
ΑΡ. ΤΟΠ. ΜΗΧ. ΛΒ		
ΚΩΝΣΤΟΣ ΔΕΡΝΕΚΤΗΣ	Δ. 6. 2009	
ΑΡ. ΤΟΠ. ΜΗΧ. ΛΒ		
ΕΠΙΣΤΗΜΟΝΙΚΗ		
ΕΠΙΣΤΗΜΟΝΙΚΗ		

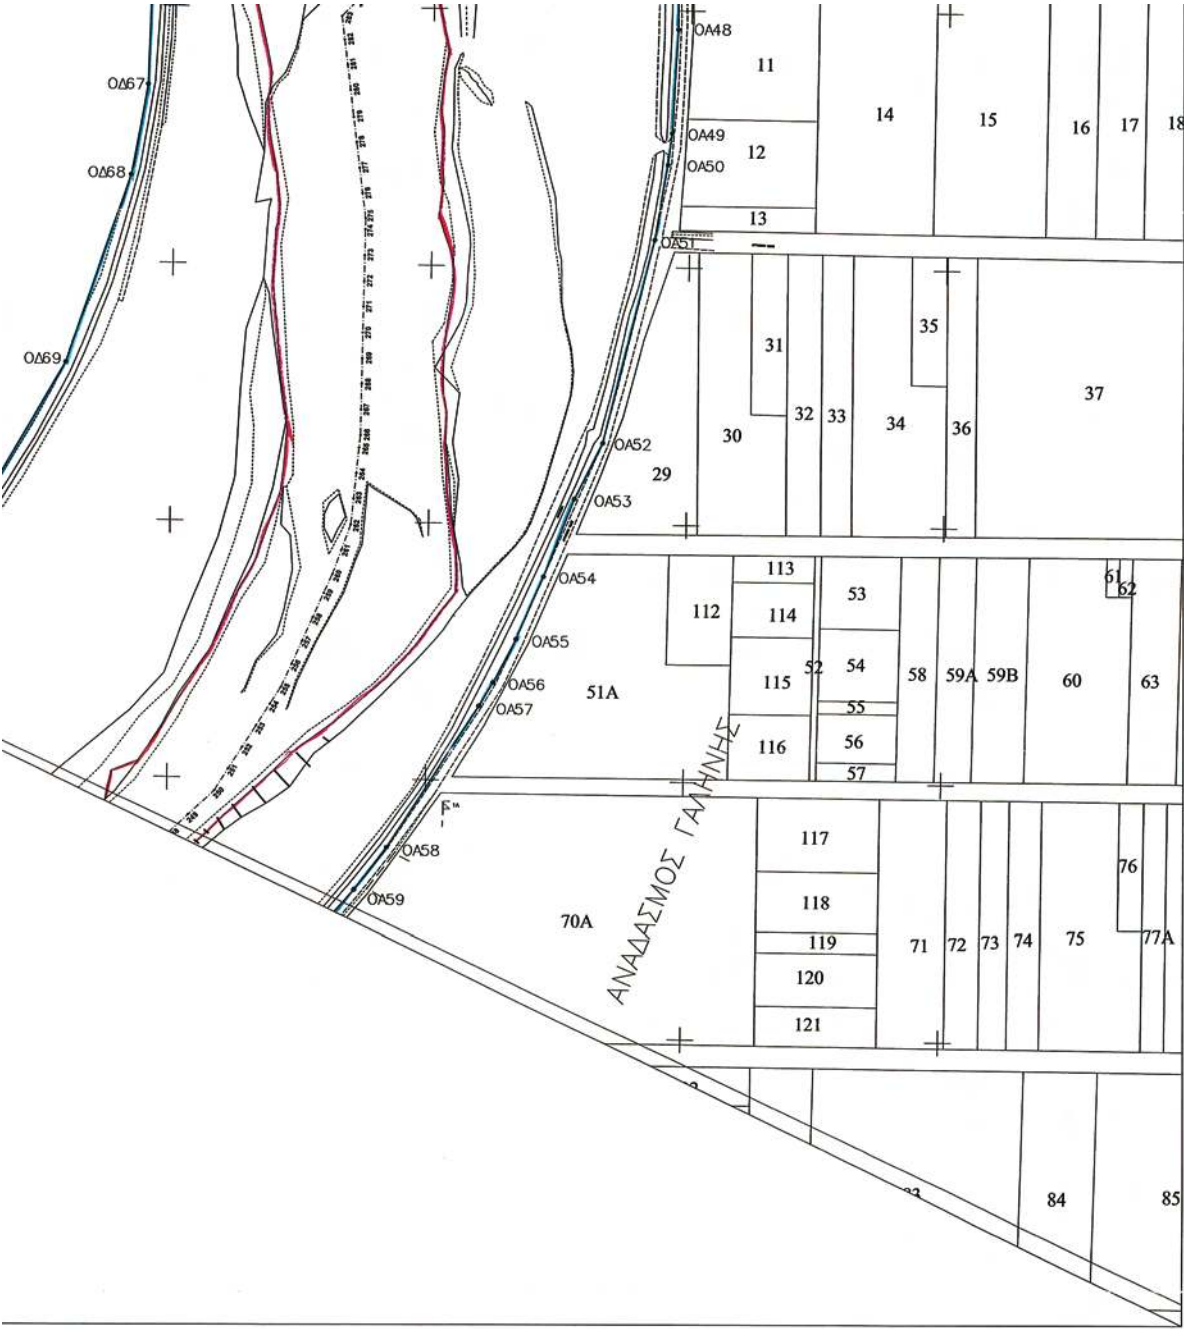


ΕΘΝΙΚΟ ΤΥΠΟΓΡΑΦΕΙΟ


Για τεχνικούς λόγους στο σχεδιάγραμμα,
έγινε σμίκρυνση, κατά ποσοστό **32%**



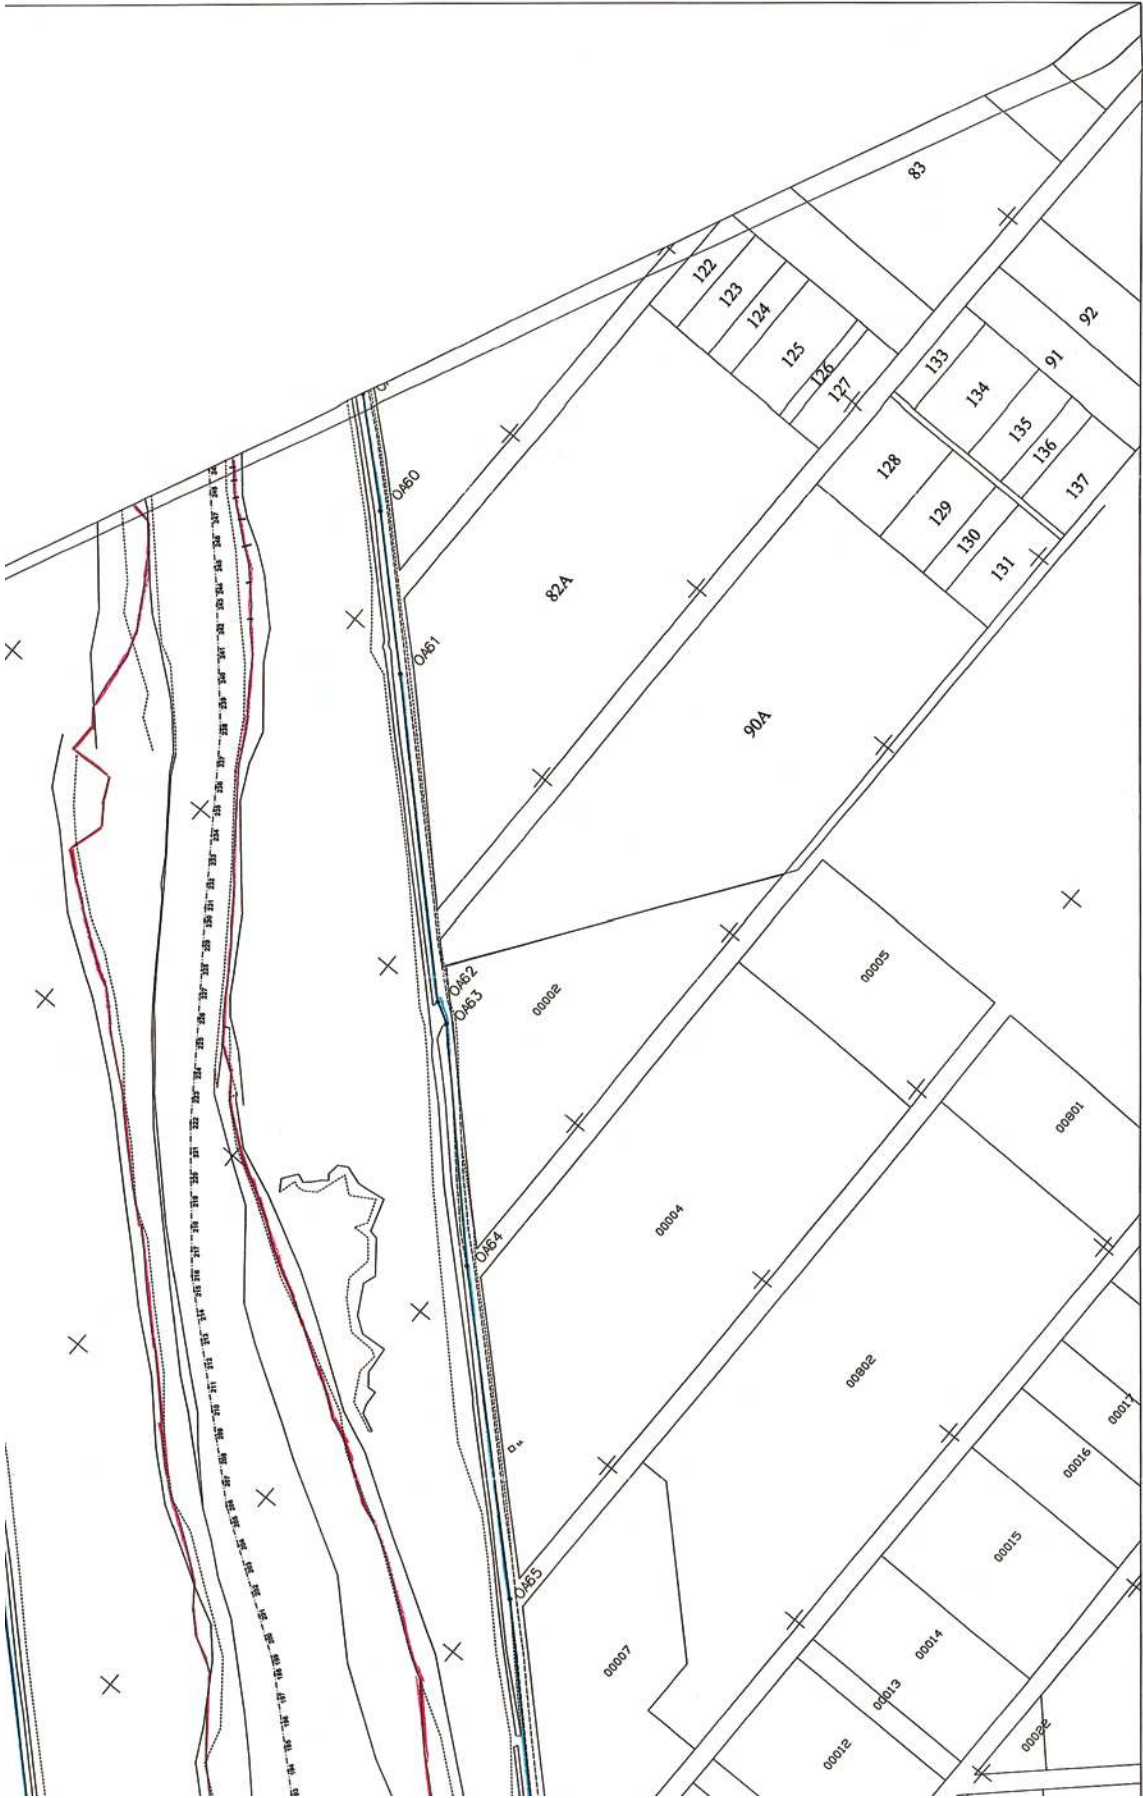

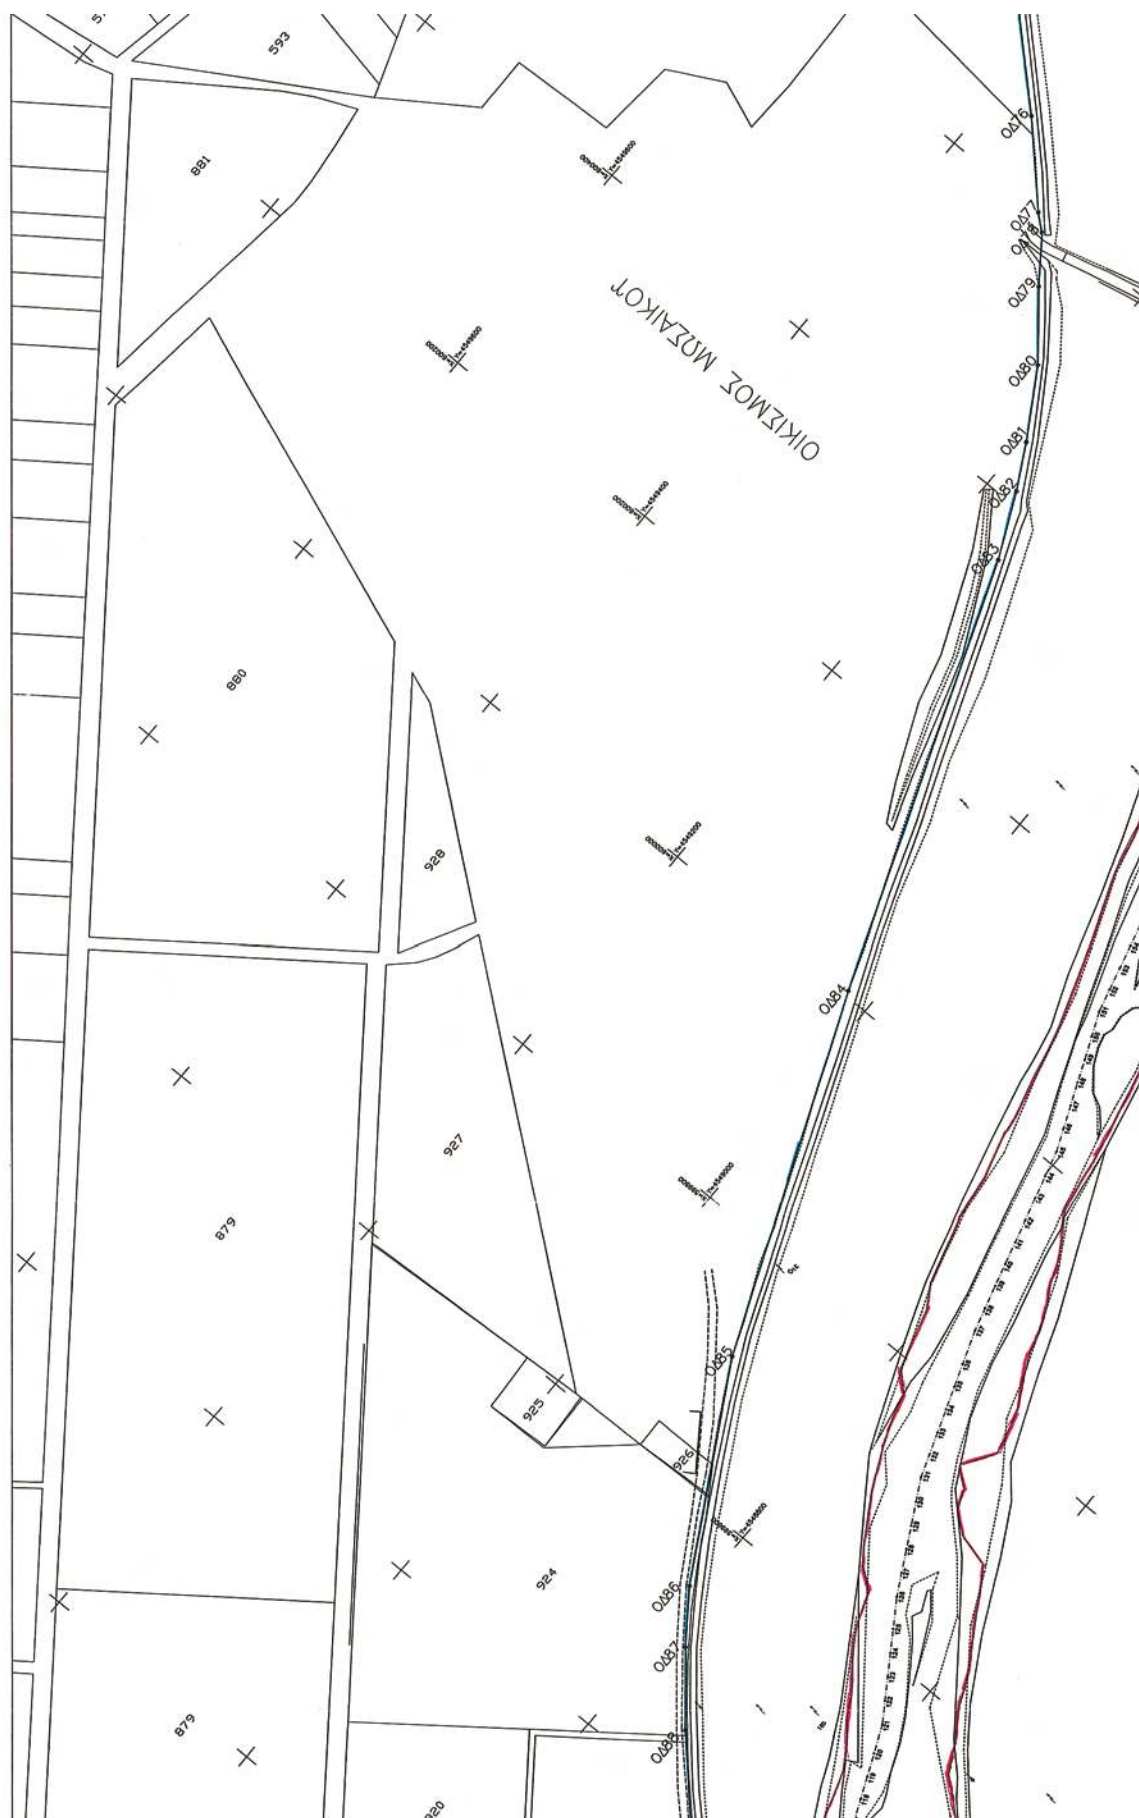




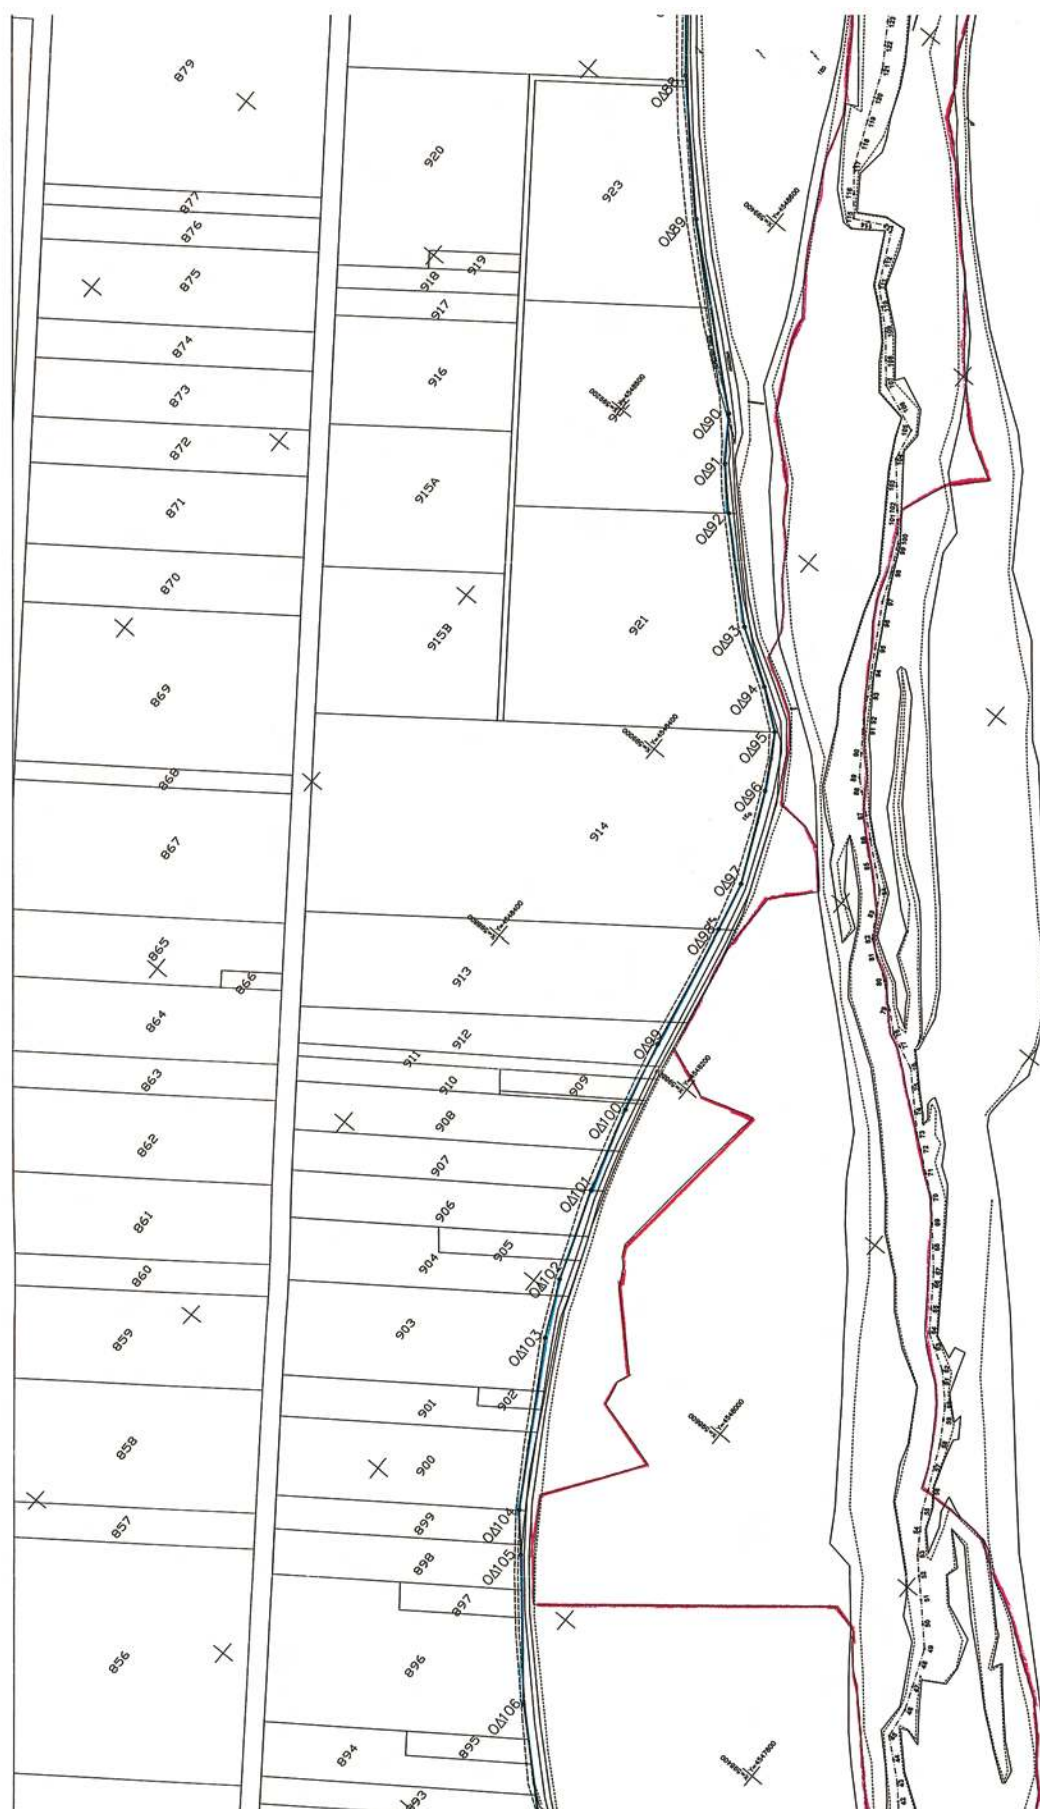



[illegible]

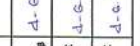 ΓΕΩΡΓΙΟΣ Α. ΚΑΡΑΓΕΩΡΓΙΟΥ ΥΠΟΥΡΓΟΣ ΠΕΡΙΒΑΛΛΟΝΤΟΣ ΚΑΙ ΕΝΕΡΓΕΙΑΣ ΑΝΑΡΤΗΣΗ ΣΤΗΝ ΕΚΔΟΣΗ 2740/3.7.03 Αριθμός 3 ΤΠ 2009 Αθήνα 27 Ιουλίου 2019		ΕΛΛΗΝΙΚΗ ΔΗΜΟΚΡΑΤΙΑ ΠΕΡΙΦΕΡΕΙΑ ΑΝΑΤΟΛΙΚΗΣ ΜΑΚΕΔΟΝΙΑΣ - ΘΡΑΚΗΣ ΔΙΕΥΘΥΝΣΗ ΔΗΜΟΣΙΩΝ ΕΡΓΩΝ ΤΜΗΜΑ ΥΔΡΑΥΛΙΚΩΝ ΕΡΓΩΝ	
ΕΡΓΟ	ΟΡΘΟΤΕΚΝΗ ΤΗ ΚΟΠΗΣ ΤΟΥ ΠΟΤΑΜΟΥ ΚΟΜΑΤΟΥ		
ΜΕΛΕΤΗ	ΥΔΡΑΥΛΙΚΗ ΜΕΛΕΤΗ ΤΑ ΤΑΤΗ ΟΡΘΟΤΕΚΝΗ ΤΟΥ ΠΟΤΑΜΟΥ ΚΟΜΑΤΟΥ ΑΠΟ ΤΗΝ ΣΤΗΝ ΠΕΡΙΛΗΨΗ ΤΗΝ ΕΡΓΟΥ ΤΟΥ		
ΧΡΟΝΟΣ ΥΛΟΠΟΙΗΣΗΣ	ΜΑΙΟΣ 2009		
ΤΙΤΛΟΣ ΟΡΙΖΟΝΤΙΟΓΡΑΦΙΑ ΠΟΤΑΜΟΥ ΒΕΛΕΣΙ ΔΑΤΩΝΟΣ ΓΡΑΜΜΕΣ ΥΔΑΤΟΣ ΠΛΗΜΗΡΗΚΗΣ ΚΑΤΑΣΤΑΣΗΣ ΟΡΙΟΓΡΑΦΙΑ ΟΡΘΟΤΕΚΝΗ ΚΑΤΑΣΤΑΣΗΣ		ΚΑΙΜΑΚΑ 12.000 ΑΡ. ΣΧΕΔΙΟΥ 02	
ΕΦΕΡΩΝΕΣ	ΟΙΚΟΝΟΜΟΤΕΧΝΙΚΟ	ΜΕΤΡΗΣΗ	ΥΠΟΓΡΑΦΗ
ΕΦΕΡΩΝΕΣ	ΜΕΤΡΗΣΗ ΚΑΜΠΥΛΟΥ ΜΕΛΕΤΡ. ΤΟΠ. ΜΚ ΒΘ	Δ-6-2009	
ΕΦΕΡΩΝΕΣ	ΚΟΝΙΝΟ ΔΕΡΜΕΝΤΕΣ ΑΡ. ΤΟΠ. ΜΚ Β	Δ-6-2009	
ΕΦΕΡΩΝΕΣ	ΚΟΝΙΝΟ ΔΕΡΜΕΝΤΕΣ ΑΡ. ΤΟΠ. ΜΚ Β	Δ-6-2009	

Αριθμ. 1432

(3)

Κήρυξη ως αναδασωτέας δημοσίας δασικής εκτάσεως 3.580,50 τετραγωνικών μέτρων, στη θέση «Μνήματα» του Δημοτικού Διαμερίσματος Λουτρακίου, του Δήμου Αριδαίας, του νομού Πέλλας.

Ο ΠΡΟΪΣΤΑΜΕΝΟΣ ΤΗΣ Δ/ΝΣΗΣ ΔΑΣΩΝ ΠΕΛΛΑΣ

Έχοντας υπόψη:

1) Την παρ. 3 του άρθρου 117 και 24 παρ. 1 του Συντάγματος της χώρας.

2) Τις περί διοικητικής αποκέντρωσης διατάξεις του ν. 3200/1955 όπως τροποποιήθηκαν μεταγενέστερα και ισχύουν.

3) Τις δ/ξεις του ν. 988/1979 «Περί προστασίας δασών και δασικών εν γένει εκτάσεων» και ειδικότερα:

α) του αρθ. 41 παρ. 1

β) του αρθ. 38 παρ. 1

γ) του αρθ. 70 όπως συμπληρώθηκε με το αρθρ. 12 παρ. 2 του ν. 2040/1992 και αντικαταστάθηκε με την παράγραφο 15 του άρθρου 1 του ν. 3208/2003.

4) Τις δ/γές του Υπ. Γεωργίας:

α) 160417/1180/1980,

β) 182447/3049/1980,

γ) 154659/24.5.1982

5) Τις διατάξεις του ν. 2218/1994 «Περί ίδρυσης Νομαρχιακής αυτ/σης κ.λπ.» και τα άρθρα 4 παρ. 7 και 6 παρ. 7 του ν. 2240/1994 «Συμπλήρωση διατάξεων για τη Νομ. αυτ/ση κ.λπ.».

6) Το ν. 2503/1997 «Διοίκηση, οργάνωση, στελέχωση της Περιφέρειας κ.λπ.».

7) Την υπ' αριθμ. 8063/13.11.2008 απόφαση του Γενικού Γραμματέα Περιφέρειας Κεντρικής Μακεδονίας περί ανάθεσης αρμοδιοτήτων σε Υπηρεσίες της Π.Κ.Μ. και μεταβίβαση του δικαιώματος υπογραφής «Με εντολή Γενικού Γραμματέα».

8) Την υπ' αριθμ. 2372/10.6.2009 πρόταση του Δασαρχείου Αριδαίας περί κήρυξης αναδασωτέας της αναφερόμενης στο θέμα έκτασης, αποφασίζουμε:

Κηρύσσουμε ως αναδασωτέα Δημόσια Δασική έκταση συνολικού εμβαδού 3.580,00 τετραγωνικών μέτρων (τριών χιλιάδων πεντακοσίων ογδόντα τετραγωνικών μέτρων) δάσους, με σκοπό την αποκατάσταση της δασικής βλάστησης με φυσική αναδάσωση, η οποία βρίσκεται στη θέση «Μνήματα», του Δημοτικού Διαμερίσματος Λουτρακίου, του Δήμου Αριδαίας που διαπιστώθηκε ότι εκχερσώθηκε κατά την 21.5.2003.

Η έκταση αυτή αφορά δύο τμήματα, όπως φαίνονται στο συνημμένο διάγραμμα το οποίο αποτελεί αναπόσπαστο μέρος της παρούσας:

Α) Τμήμα Α με στοιχεία 1, 2, 3, ..., 16, 17, 1, εμβαδόν 3.090,79 τ.μ. και σύνορα:

Βόρεια: Με έκταση αγροτικής μορφής.

Νότια: Με αγροτική οδό.

Ανατολικά: Με καστανοτεμάχιο.

Δυτικά: Με έκταση δασικού χαρακτήρα.

β) Τμήμα Β με στοιχεία 18,19,20,21,22,23,18, εμβαδόν 489,32 τ.μ. καί σύνορα:

Βόρεια: Με έκταση δασικού χαρακτήρα.

Νότια: Με έκταση δασικού χαρακτήρα.

Ανατολικά: Με έκταση αγροτικής μορφής.

Δυτικά: Με έκταση δασικού χαρακτήρα.

Η απόφαση αυτή να δημοσιευθεί στην Εφημερίδα της Κυβερνήσεως.

Έδεσσα, 3 Ιουλίου 2009


Με εντολή Γενικού Γραμματέα Περιφέρειας

Ο Προϊστάμενος κ.α.α.

ANNA ΒΛΑΧΑΚΗ

ΤΟΠΟΓΡΑΦΙΚΟ ΔΙΑΓΡΑΜΜΑ

Δημόσιας δασικής έκτασης εμβαδού 3.580,11 τ.μ. στη θέση "Μνήματα" Δ.Δ. Λουτρακίου Δήμου Αριδαίας η οποία εκχερσώθηκε παράνομα κατά το χρονικό διάστημα Απρίλιος 2008 έως Μάρτιος 2009.

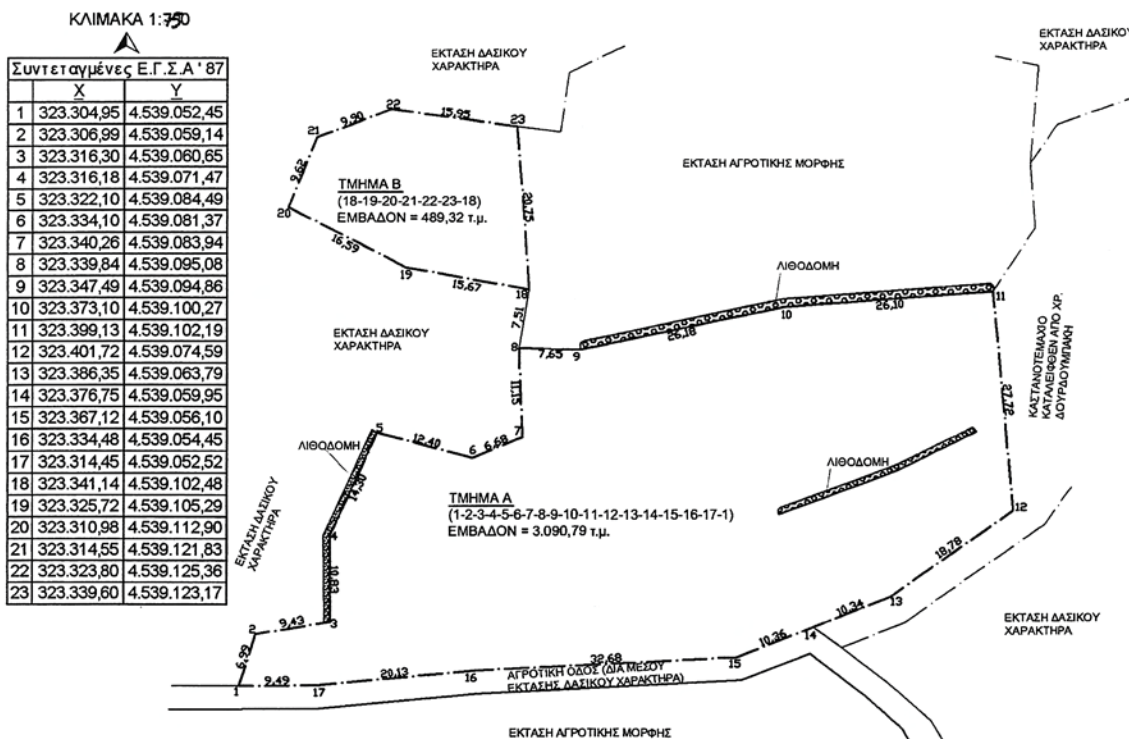

Απόσπασμα χάρτη Γ.Υ.Σ (φ=40°,45', λ=1°,15') κλίμακας 1:50.000
μεγεθυσμένο σε κλίμακα 1:25.000



ΥΠΟΜΝΗΜΑ

Θέση δημόσιας δασικής έκτασης που εκχερσώθηκε
Εμβαδόν (1-2-3-...-16-17-1, Τμήμα Α) = 3090,79 τ.μ.
Εμβαδόν (18-19-20-21-22-23-18, Τμήμα Β) = 489,32 τ.μ.
Θέση: "Μνήματα" Δ.Δ. Λουτρακίου Δήμου Αριδαίας

ΕΘΝΙΚΟ ΤΥΠΟΓΡΑΦΕΙΟ

Για τεχνικούς λόγους στο σχεδιάγραμμα,
έγινε σμίκρυνση, κατά ποσοστό 79%

ΘΕΩΡΗΘΗΚΕ
Εδεσσα
Ο Δήμος Δασών Ν. Πέλλας
Αννα Βλαχάκη
Δασολόγος

ΘΕΩΡΗΘΗΚΕ/ΕΛΕΓΧΘΗΚΕ
Αριδαία 10-6-09
Ε.Γ.Γ.Π.Κ.Μ.
Ο Δασάρχης
ΝΙΚΟΛΑΟΣ ΜΕΝΤΗΣ
ΔΑΣΟΛΟΓΟΣ

Αριδαία 10-6-2009
Ο Συντάκτης

Μηνάς Χασάπης
Δασολόγος



* 0 4 0 0 2 9 3 2 0 0 7 0 9 0 0 2 0 *

ΑΠΟ ΤΟ ΕΘΝΙΚΟ ΤΥΠΟΓΡΑΦΕΙΟ

ΚΑΠΟΔΙΣΤΡΙΟΥ 34 * ΑΘΗΝΑ 104 32 * ΤΗΛ. 210 52 79 000 * FAX 210 52 21 004
ΗΛΕΚΤΡΟΝΙΚΗ ΔΙΕΥΘΥΝΣΗ: <http://www.et.gr> - e-mail: webmaster.et@et.gr