



ΕΦΗΜΕΡΙΣ ΤΗΣ ΚΥΒΕΡΝΗΣΕΩΣ

ΤΗΣ ΕΛΛΗΝΙΚΗΣ ΔΗΜΟΚΡΑΤΙΑΣ

ΤΕΥΧΟΣ ΤΕΤΑΡΤΟ

Αρ. Φύλλου 297

22 Ιουλίου 2009

ΠΕΡΙΕΧΟΜΕΝΑ

ΑΠΟΦΑΣΕΙΣ

- Κήρυξη ως αναδασωτέας έκτασης 24.472 τ.μ. στη
θέση «Λημνιά» του Δήμου Αγιάσου Ν. Λέσβου..... 1
Επικύρωση τμηματικού καθορισμού των οριογραμ-
μών ρέματος στην εκτός σχεδίου περιοχή του Δ.Α.
Νεοχωρίου του Δήμου Λεύκτρου του Ν. Μεσσηνί-
ας, στη θέση των ιδιοκτησιών Μαραμπέα Παναγι-
ώτη και Μαραμπέα Πανώριας..... 2
Επικύρωση καθορισμού οριογραμμών τμήματος ρέ-
ματος «Ξεριάς» κατά μήκος της ιδιοκτησίας Κων-
σταντίνου Ράπτη, στον οικισμό «Πριτσιώτικο» του
Δήμου Γυθείου του Νομού Λακωνίας..... 3

ΑΠΟΦΑΣΕΙΣ

- Αριθμ. 2533/17119 (1)
Κήρυξη ως αναδασωτέας έκτασης 24.472 τ.μ. στη θέση
«Λημνιά» του Δήμου Αγιάσου Ν. Λέσβου.

Ο ΓΕΝΙΚΟΣ ΓΡΑΜΜΑΤΕΑΣ ΠΕΡΙΦΕΡΕΙΑΣ
ΒΟΡΕΙΟΥ ΑΙΓΑΙΟΥ

Έχοντας υπόψη:

1. Τον ν. 3200/1955 περί διοικητικής αποκεντρώσεως, όπως τροποποιήθηκαν μεταγενέστερα και ισχύουν.
2. Τις διατάξεις του ν. 532/1970 «περί συμπληρώσεως των διατάξεων περί διοικητικής αποκεντρώσεως».
3. Τον ν. 2503/1997 περί διοίκησης, οργάνωσης, στελέχωσης της Περιφέρειας κ.λπ.
4. Την υπ' αριθμ. 264/3.4.2001 απόφαση της Γ.Γ.Π.Β.Α. περί μεταβίβασης αρμοδιοτήτων.
5. Τις διατάξεις των άρθρων 24 παρ. 1 και αρ. 117 παρ. 3 του Συντάγματος.
6. Τις διατάξεις του ν. 998/1979 «περί προστασίας των δασών και των δασικών εν γένει εκτάσεων της Χώρας» και ειδικότερα τα άρθρα 41 παρ. 1 και 38 παρ.1.
7. Τις υπ' αριθμ. 180417/1180/8.7.1980, 182447/3049/24.9.1980, 141823/24.2.1983 διαταγές του Υπουργείου Γεωργίας.
8. Την από 18.5.2009 Έκθεση Αυτοψίας του δασοπόνου Π. Καραμπάση και του δασοφύλακα Μ. Φραντζέσκου που συντάχθηκε μετά την από 3.4.2009 πυρκαγιά η οποία έκαψε δάσος βραχείας πεύκης εμβαδού 24.472 τ.μ..

9. Τη υπ' αριθμ. ΔΥ/18.6.2009 εισήγηση της δασολόγου Λίνας Γρημυλάκου με την οποία προτείνεται η κήρυξη ως αναδασωτέας έκτασης 24.472 τ.μ. στη θέση «Λημνιά» του Δήμου Αγιάσου Ν. Λέσβου.

10. Την υπ' αριθμ. 17238/7797/19.6.2009 έγγραφο της Γενικής Δ/νσης Περιφέρειας, κηρύσσουμε ως:

Αναδασωτέα με σκοπό την αποκατάσταση της δασικής βλάστησης με φυσική αναγέννηση και τη διατήρηση του δασικού χαρακτήρα της καταστραφείσας από πυρκαγιά έκτασης δάσους τραχείας πεύκης εμβαδού 24.472 τ.μ. που βρίσκεται στη θέση «Λημνιά» (εντός του δημοτικού δάσους «Μεγάλης Λιμνής») του δήμου Αγιάσου Ν. Λέσβου.

Η έκταση απεικονίζεται στο από Ιούνιο 2009 τοπογραφικό διάγραμμα κλίμακας 1:4.000, που συντάχθηκε από τη δασολόγο Λίνα Γρημυλάκου και αποτελεί αναπόσπαστο μέρος της απόφασης αυτής, περιγράφεται με περιμετρικά στοιχεία «1,2,3,4,5,6-1» και συντεταγμένες κορυφών ΕΓΣΑ 87 του παρακάτω πίνακα και συνορεύει:

- Ανατολικά: με δάσος τραχείας πεύκης.
- Δυτικά: με δάσος τραχείας πεύκης.
- Βόρεια: με δάσος τραχείας πεύκης.
- Νότια: με δάσος τραχείας πεύκης

ΠΙΝΑΚΑΣ ΣΥΝΤΕΤΑΓΜΕΝΩΝ ΚΟΡΥΦΩΝ ΣΕ ΕΓΣΑ 87
ΑΝΑΔΑΣΩΤΕΑΣ ΕΚΤΑΣΗΣ

α,α,	Χ	Ψ
1	701436,18	4333317,32
2	701510,63	4333492,57
3	701502,15	4333524,8
4	701445,69	4333534,33
5	701415,36	4333517,99
6	701301,16	4333355,93

Η απόφαση αυτή να δημοσιευθεί στην Εφημερίδα της Κυβερνήσεως.

Μυτιλήνη, 18 Ιουνίου 2009

Με εντολή Γενικού Γραμματέα Περιφέρειας
Ο Αναπλ. Διευθυντής Δασών κ.α.α.
ΛΙΝΑ ΓΡΗΜΠΥΛΑΚΟΥ

Περιφέρεια Βορείου Αιγαίου
Διεύθυνση Δασών Ν. Λέσβου
Τμήμα Β Προστασίας Δασών

Τοπογραφικό διάγραμμα
αναδασωτέας έκτασης
στη θέση 'Λημνιά' δήμου Αγιάσου
Απόσπασμα Φ.Χ. 5731-5 ΓΥΣ 1:5.000

Ανήκει στην αριθμ. 2533/17119/18-06-2009
απόφαση του Διευθυντή Δασών Ν. Λέσβου

ΥΠΟΜΝΗΜΑ

Ελληνικό Γεωδαπικό Σύστημα Αναφοράς (Ε.Γ.Σ.Α 87)

ΚΛΙΜΑΚΑ 1:4000

Αναδασωτέα έκταση (1,2,3,4,5,6-1)
με εμβαδόν 24.472 τ.μ.

ΠΙΝΑΚΑΣ ΣΥΝΤΕΤΡΙΜΜΕΝΩΝ ΚΟΡΥΦΩΝ
ΣΕ ΒΕΛ ΣΑ 87 ΑΝΑΔΑΣΩΤΕΑΣ ΕΚΤΑΣΗΣ

α/α	X	Υ
1	701436,18	4333317,32
2	701510,63	4333492,57
3	701502,15	4333524,8
4	701445,69	4333534,33
5	701415,36	4333517,99
6	701301,16	4333355,93


Μυτιλήνη, Ιούνιος 2009

Η Συντάκτρια

Λίνα Γρημπαλάκου
Δασολόγος

Θεωρήθηκε
Ο ΑΝΑΠΛΗΡΩΣΤΗΣ
ΔΙΕΥΘΥΝΤΗΣ ΔΑΣΩΝ Ν. ΛΕΣΒΟΥ
Κ.α.α.

ΛΙΝΑ ΓΡΗΜΠΑΛΑΚΟΥ
ΜΣ ΔΑΣΟΛΟΓΟΣ

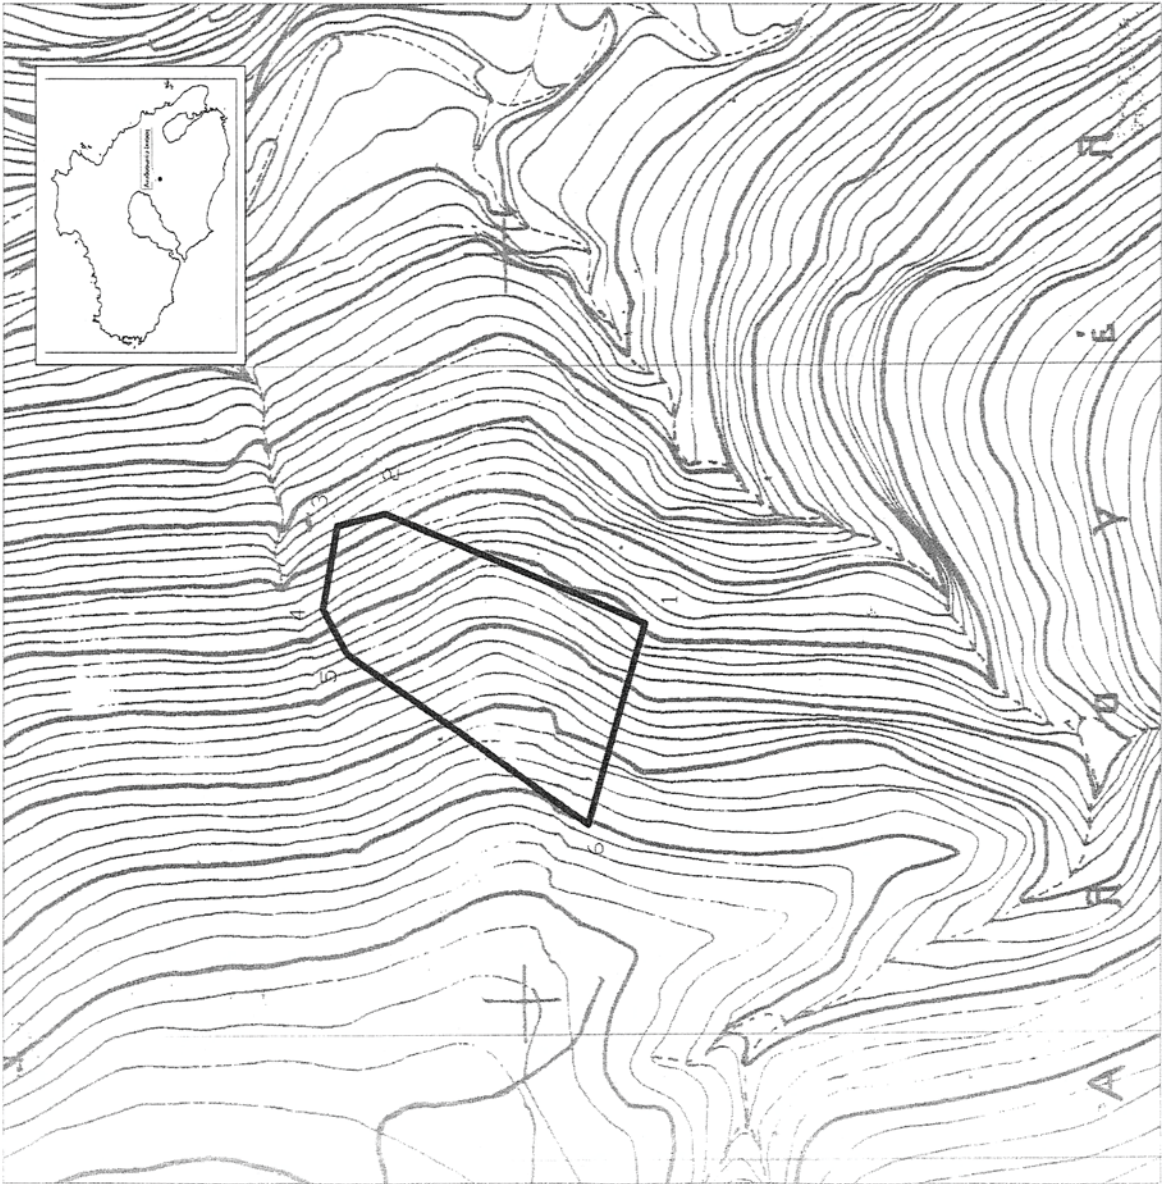

Αριθμ. 2377

(2)

Επικύρωση τμηματικού καθορισμού των οριογραμμών ρέματος στην εκτός σχεδίου περιοχή του Δ.Α. Νεοχωρίου του Δήμου Λεύκτρου του Ν. Μεσσηνίας, στη θέση των ιδιοκτησιών Μαραμπέα Παναγιώτη και Μαραμπέα Πανώριας.

Ο ΓΕΝΙΚΟΣ ΓΡΑΜΜΑΤΕΑΣ ΠΕΡΙΦΕΡΕΙΑΣ
ΠΕΛΟΠΟΝΝΗΣΟΥ

Έχοντας υπόψη τις ακόλουθες διατάξεις, και λοιπά έγγραφα:

1. Τις διατάξεις των άρθρων 5, 6 και 8 του ν. 3200/1955: «Περί Διοικητικής Αποκέντρωσης».

2. Τις διατάξεις του ν. 2853/16.7.1922 «Περί υδραυλικών εν γένει έργων και αστυνομεύσεως των Δημοσίων Υδάτων», όπως αυτές τροποποιήθηκαν με τις αντίστοιχες του ν.δ. 10/29.12.1923 και κωδικοποιήθηκαν από τις διατάξεις του π.δ. 18/21.3.1924 (ΦΕΚ 61/τ.Α').

3. Τα οριζόμενα στην υπ' αριθμ. 3046/304/3.2.1989 απόφαση του Αναπληρωτή Υπουργού Περιβάλλοντος, Χωροταξίας και Δημοσίων Έργων: «Κτιριοδομικός Κατανομισμός» και ειδικότερα τις διατάξεις του άρθρου 6 αυτού σχετικά με τη δόμηση κοντά σε ρέματα, όπως ισχύει σήμερα.

4. Τις διατάξεις του ν. 3010/25.4.2002 (Α' 91): «Εναρμόνιση του ν. 1650/1986 με τις οδηγίες 97/11 ΕΕ και 96/61 ΕΕ» και ειδικότερα τις διατάξεις του άρθρου 5 αυτού: «Διαδικασία Οριοθέτησης και ρυθμίσεις θεμάτων για τα υδατορέματα».

5. Τις διατάξεις του ν. 2503/1997 (ΦΕΚ 107/τ.Α'/30.5.1997): «Διοίκηση, Οργάνωση, Στελέχωση της Περιφέρειας, Ρυθμίσεις θεμάτων για την Τοπική Αυτοδιοίκηση και άλλες διατάξεις».

6. Τις οικίες διατάξεις του ν. 2508/1997 (ΦΕΚ 124/τ.Α'/13.6.1997): «Βιώσιμη Οικιστική Ανάπτυξη των πόλεων και οικισμών της χώρας και άλλες διατάξεις».

7. Τις οικίες διατάξεις του ν. 2690/1999 (ΦΕΚ 45/τ.Α'/1999): «Κύρωση Κώδικα Διοικητικής Διαδικασίας και άλλες διατάξεις».

8. Τα οριζόμενα στην υπ' αριθμ. 19664/20.12.2001 απόφαση του Γενικού Γραμματέα Περιφέρειας Πελοποννήσου.

9. Τα οριζόμενα στη υπ' αριθμ. 1592/14.2.2002 απόφαση του Γενικού Γραμματέα Περιφέρειας Πελοποννήσου.

10. Το τοπογραφικό και υψομετρικό διάγραμμα (αρ. σχεδίου 1, κλίμακας 1:200) τμηματικού καθορισμού των οριογραμμών ρέματος στην εκτός σχεδίου περιοχή του Δ.Α. Νεοχωρίου του Δήμου Λεύκτρου του Ν. Μεσσηνίας, στη θέση των ιδιοκτησιών Μαραμπέα Παναγιώτη και Μαραμπέα Πανώριας, το οποίο συντάχθηκε από τον Σπηλιώτη Ιωάννη Διπλ. Πολιτικό Μηχανικό, ελέγχθηκε και θεωρήθηκε στις 10.6.2009 από τη Δ/νση Τεχνικών Υπηρεσιών της Ν.Α. Μεσσηνίας.


11. Την υπ' αριθμ. 3514/2043/10.6.2009 Γνωμοδότηση-Εισήγηση της Δ/νσης Τεχνικών Υπηρεσιών της Ν.Α. Μεσσηνίας, με την οποία καθορίζονται τμηματικά οι οριογραμμές ρέματος στην εκτός σχεδίου περιοχή του Δ.Α. Νεοχωρίου του Δήμου Λεύκτρου του Ν. Μεσσηνίας, στη θέση των ιδιοκτησιών Μαραμπέα Παναγιώτη και Μαραμπέα Πανώριας, σύμφωνα με το αμέσως πιο πάνω αναφερόμενο τοπογραφικό και υψομετρικό διάγραμμα, αποφασίζουμε:

Την επικύρωση τμηματικού καθορισμού των οριογραμμών ρέματος στην εκτός σχεδίου περιοχή του Δ.Α. Νεοχωρίου του Δήμου Λεύκτρου του Ν. Μεσσηνίας, στη θέση των ιδιοκτησιών Μαραμπέα Παναγιώτη και Μαραμπέα Πανώριας, οριζομένων με τα σημεία Α1, Α2, Α3,..., Α13, Α14, Α15 (αριστερά) και Δ1, Δ2, Δ3,..., Δ13, Δ14, Δ15 (δεξιά) στο τοπογραφικό και υψομετρικό διάγραμμα (αρ. σχεδίου Υ-1, κλίμακας 1:500), το οποίο συντάχθηκε από τον Χρηστέα Δημήτριο Διπλ. Πολιτικό Μηχανικό, ελέγχθηκε και θεωρήθηκε στις 10.6.2009 από τη Δ/νση Τεχνικών Υπηρεσιών της Ν.Α. Μεσσηνίας και αποτελεί αναπόσπαστο μέρος της παρούσας.

Η απόφαση αυτή μαζί με τα συνημμένα τοπογραφικά και υψομετρικά διαγράμματα καθορισμού των οριογραμμών να δημοσιευθούν στην Εφημερίδα της Κυβερνήσεως.

Τρίπολη, 29 Ιουνίου 2009

Ο Γενικός Γραμματέας Περιφέρειας
ΝΙΚΟΣ Κ. ΑΓΓΕΛΟΠΟΥΛΟΣ

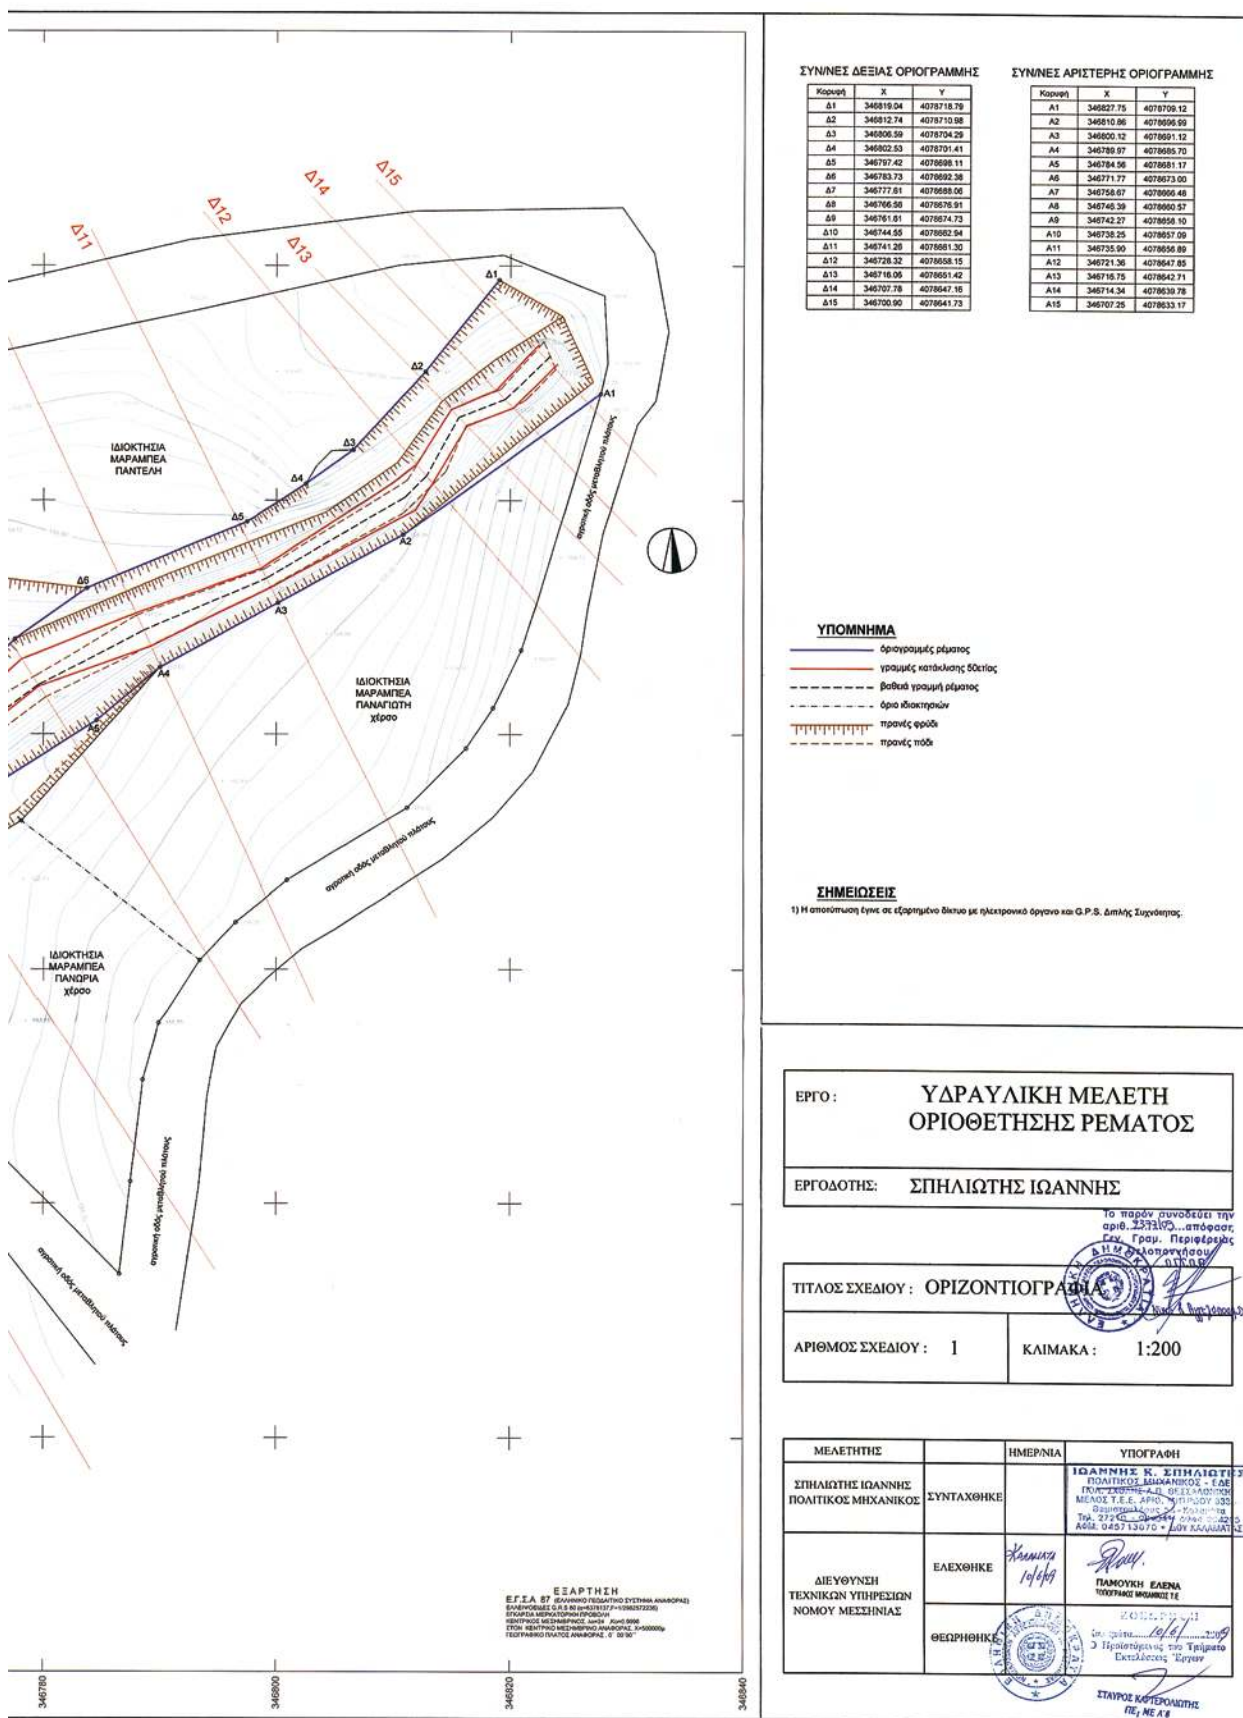

Αριθμ. 2379

(3)

Επικύρωση καθορισμού οριογραμμών τμήματος ρέματος «Ξεριάς» κατά μήκος της ιδιοκτησίας Κωνσταντίνου Ράπτη, στον οικισμό «Πριτσιώτικο» του Δήμου Γυθείου του Νομού Λακωνίας.

Ο ΓΕΝΙΚΟΣ ΓΡΑΜΜΑΤΕΑΣ ΠΕΡΙΦΕΡΕΙΑΣ
ΠΕΛΟΠΟΝΝΗΣΟΥ

Έχοντας υπόψη τις ακόλουθες διατάξεις, και λοιπά έγγραφα:

1. Τις διατάξεις των άρθρων 5, 6 και 8 του ν. 3200/1955: «Περί Διοικητικής Αποκέντρωσης».

2. Τις διατάξεις του ν. 2853/16.7.1922 «Περί υδραυλικών εν γένει έργων και αστυνομεύσεως των Δημοσίων Υδάτων», όπως αυτές τροποποιήθηκαν με τις αντίστοιχες του ν.δ. 10/29.12.1923 και κωδικοποιήθηκαν από τις διατάξεις του π.δ. 18/21.3.1924 (ΦΕΚ 61/τ.Α').

3. Τα οριζόμενα στην υπ' αριθμ. 3046/304/3.2.1989 απόφαση του Αναπληρωτή Υπουργού Περιβάλλοντος, Χωροταξίας και Δημοσίων Έργων: «Κτιριοδομικός Κανονισμός» και ειδικότερα τις διατάξεις του άρθρου 6 αυτού σχετικά με τη δόμηση κοντά σε ρέματα, όπως ισχύει σήμερα.

4. Τις διατάξεις του ν. 3010/25.4.2002 (Α' 91): «Εναρμόνιση του ν. 1650/1986 με τις οδηγίες 97/11 ΕΕ και 96/61 ΕΕ» και ειδικότερα τις διατάξεις του άρθρου 5 αυτού: «Διαδικασία Οριοθέτησης και ρυθμίσεις θεμάτων για τα υδατορέματα».

5. Τις διατάξεις του ν. 2503/1997 (ΦΕΚ 107/τ.Α'/30.5.1997): «Διοίκηση, Οργάνωση, Στελέχωση της Περιφέρειας, Ρυθμίσεις θεμάτων για την Τοπική Αυτοδιοίκηση και άλλες διατάξεις».

6. Τις οικίες διατάξεις του ν. 2508/1997 (ΦΕΚ 124/τ.Α'/13.6.1997): «Βιώσιμη Οικιστική Ανάπτυξη των πόλεων και οικισμών της χώρας και άλλες διατάξεις».

7. Τις οικίες διατάξεις του ν. 2690/1999 (ΦΕΚ 45/τ.Α'/1999): «Κύρωση Κώδικα Διοικητικής Διαδικασίας και άλλες διατάξεις».

8. Τα οριζόμενα στην υπ' αριθμ. 19664/20.12.2001 απόφαση του Γενικού Γραμματέα Περιφέρειας Πελοποννήσου.

9. Τα οριζόμενα στην υπ' αριθμ. 1592/14.2.2002 απόφαση του Γενικού Γραμματέα Περιφέρειας Πελοποννήσου.

10. Το από Μαρτίου 2009 τοπογραφικό και υψομετρικό διάγραμμα (αρ. σχεδίου Ο1, κλ. 1:500) καθορισμού των οριογραμμών τμήματος ρέματος «Ξεριάς» κατά μήκος της ιδιοκτησίας Κωνσταντίνου Ράπτη, στον οικισμό «Πριτσιώτικο» του Δήμου Γυθείου του Νομού Λακωνίας, το οποίο συντάχθηκε από τον Γούδη Βασίλειο Διπλ. Πολιτικό Μηχανικό, ελέγχθηκε και θεωρήθηκε στις 13.4.2009 από τη Δ/ση Τεχνικών Υπηρεσιών της Ν.Α. Λακωνίας.

11. Την υπ' αριθμ. 2506/9.6.2009 Γνωμοδότηση - Εισηγήση της Δ/σης Τεχνικών Υπηρεσιών της Ν.Α. Λακωνίας, σχετικά με τον καθορισμό των οριογραμμών τμήματος ρέματος «Ξεριάς» κατά μήκος της ιδιοκτησίας Κωνσταντίνου Ράπτη, στον οικισμό «Πριτσιώτικο» του Δήμου Γυθείου του Νομού Λακωνίας, σύμφωνα με το αμέσως πιο πάνω αναφερόμενο τοπογραφικό και υψομετρικό διάγραμμα, αποφασίζουμε:


Την επικύρωση των οριογραμμών τμήματος ρέματος «Ξεριάς» κατά μήκος της ιδιοκτησίας Κωνσταντίνου Ράπτη, στον οικισμό «Πριτσιώτικο» του Δήμου Γυθείου του Νομού Λακωνίας, οριζομένων με τα σημεία Ο1L1, L2, L3,..., L10, L11, L12,..., L20, L21, L22,..., L30, L31, L32,..., L40, L41, L42,..., L46, L47 (αριστερά) και R1, R2, R3,..., R10, R11, R12,..., R20, R21, R22,..., R30, R31, R32,..., R40, R41, R42,..., R47, R48 (δεξιά) εκατέρωθεν της ροής του ρέματος στο από Μαρτίου 2009 τοπογραφικό και υψομετρικό διάγραμμα (αρ. σχεδίου Ο1, κλ. 1:500), το οποίο συντάχθηκε από τον Γούδη Βασίλειο Διπλ. Πολιτικό Μηχανικό, ελέγχθηκε και θεωρήθηκε στις 13.4.2009 από τη Δ/ση Τεχνικών Υπηρεσιών της Ν.Α. Λακωνίας και αποτελεί αναπόσπαστο μέρος της παρούσας.


Η απόφαση αυτή μαζί με τα συνημμένα τοπογραφικά και υψομετρικά διαγράμματα καθορισμού των οριογραμμών να δημοσιευθούν στην Εφημερίδα της Κυβερνήσεως.

Τρίπολη, 29 Ιουνίου 2009

Ο Γενικός Γραμματέας Περιφέρειας

ΝΙΚΟΣ Κ. ΑΓΓΕΛΟΠΟΥΛΟΣ

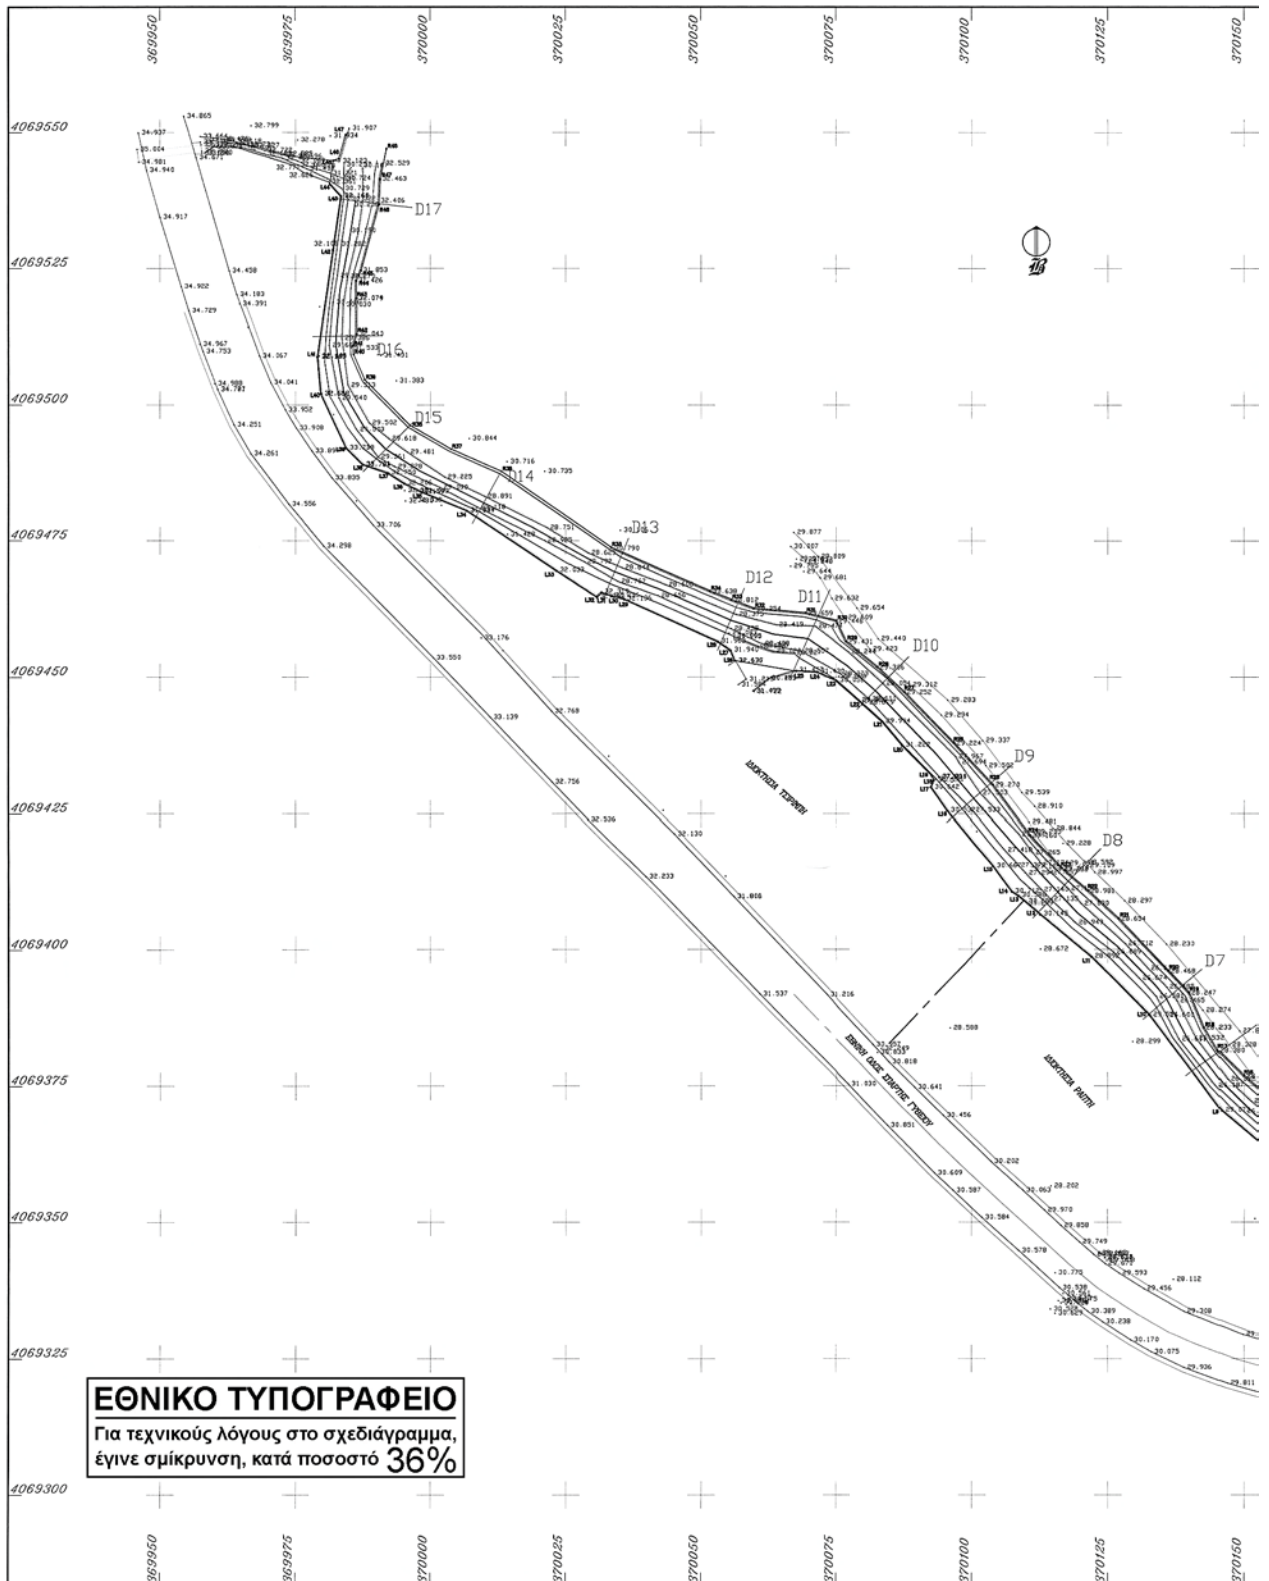

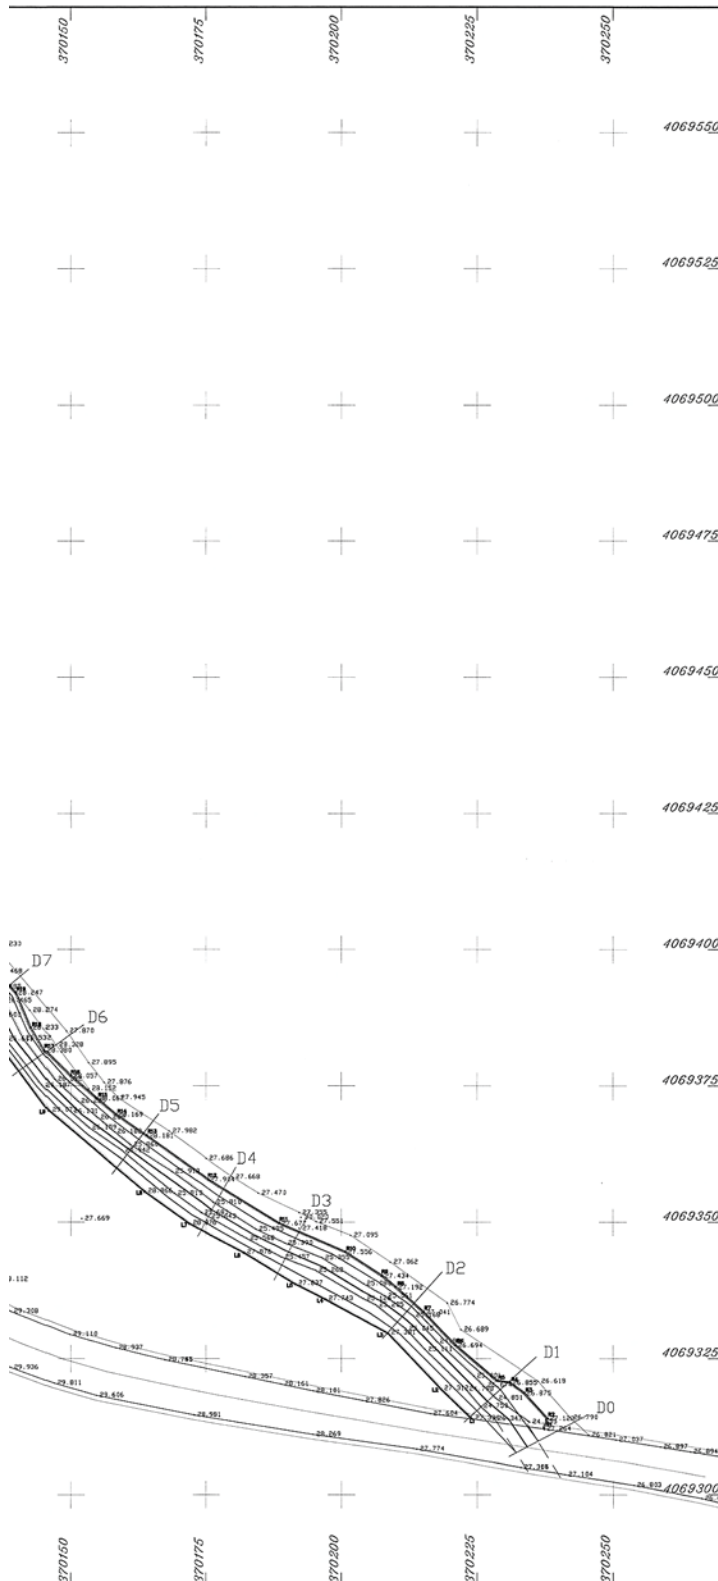

ΑΡΙΣΤΕΡΗ ΟΡΙΟΓΡΑΦΗ

Οι συντεταγμένες της κορυφών της αριστερής οριογραμμής του ρεματός στο σύστημα συντεταγμένων ΕΓΣΑ 1987:

L1	(370233.91, 4069313.80)
L2	(370218.21, 4069309.39)
L3	(370208.61, 4069329.63)
L4	(370196.98, 4069335.80)
L5	(370191.41, 4069338.60)
L6	(370182.00, 4069344.33)
L7	(370171.85, 4069349.65)
L8	(370163.55, 4069355.57)
L9	(370146.81, 4069370.52)
L10	(370132.66, 4069387.98)
L11	(370121.98, 4069398.61)
L12	(370112.53, 4069406.42)
L13	(370108.57, 4069409.79)
L14	(370107.33, 4069410.57)
L15	(370103.81, 4069415.32)
L16	(370095.45, 4069425.53)
L17	(370092.43, 4069429.82)
L18	(370092.99, 4069431.14)
L19	(370092.66, 4069431.89)
L20	(370087.16, 4069437.45)
L21	(370083.53, 4069441.80)
L22	(370079.86, 4069445.05)
L23	(370075.06, 4069449.23)
L24	(370071.46, 4069450.83)
L25	(370067.57, 4069451.06)
L26	(370058.11, 4069453.03)
L27	(370055.38, 4069454.85)
L28	(370053.07, 4069456.44)
L29	(370035.79, 4069464.21)
L30	(370033.48, 4069464.78)
L31	(370031.70, 4069465.39)
L32	(370030.79, 4069464.53)
L33	(370023.26, 4069469.44)
L34	(369996.70, 4069460.42)
L35	(369998.26, 4069483.91)
L36	(369995.14, 4069485.44)
L37	(369992.14, 4069467.35)
L38	(369987.44, 4069488.95)
L39	(369984.35, 4069491.98)
L40	(369979.67, 4069501.88)
L41	(369979.08, 4069508.74)
L42	(369981.96, 4069528.36)
L43	(369983.42, 4069538.81)
L44	(369981.41, 4069540.40)
L45	(369982.05, 4069544.82)
L46	(369983.05, 4069545.11)
L47	(369984.34, 4069549.55)

ΔΕΞΙΑ ΟΡΙΟΓΡΑΦΗ

Οι συντεταγμένες της κορυφών της δεξιάς οριογραμμής του ρεματός στο σύστημα συντεταγμένων ΕΓΣΑ 1987:

R1	(370237.32, 4069312.04)
R2	(370238.04, 4069313.55)
R3	(370233.67, 4069318.74)
R4	(370231.04, 4069320.67)
R5	(370228.65, 4069321.62)
R6	(370228.05, 4069327.62)
R7	(370215.19, 4069333.61)
R8	(370210.07, 4069338.16)
R9	(370207.52, 4069340.85)
R10	(370200.72, 4069344.64)
R11	(370188.59, 4069349.87)
R12	(370175.42, 4069357.96)
R13	(370164.03, 4069366.01)
R14	(370158.33, 4069369.92)
R15	(370154.77, 4069372.66)
R16	(370150.01, 4069376.92)
R17	(370145.18, 4069381.62)
R18	(370142.74, 4069386.93)
R19	(370140.03, 4069392.12)
R20	(370136.22, 4069396.10)
R21	(370127.11, 4069405.74)
R22	(370121.46, 4069410.87)
R23	(370116.69, 4069415.08)
R24	(370110.81, 4069421.16)
R25	(370103.94, 4069430.36)
R26	(370096.81, 4069437.98)
R27	(370097.07, 4069447.31)
R28	(370092.69, 4069451.89)
R29	(370078.95, 4069456.57)
R30	(370075.09, 4069460.38)
R31	(370069.31, 4069461.80)
R32	(370058.76, 4069462.65)
R33	(370055.58, 4069464.25)
R34	(370051.66, 4069465.65)
R35	(370033.33, 4069473.88)
R36	(370015.10, 4069477.78)
R37	(370003.81, 4069481.87)
R38	(369996.22, 4069486.24)
R39	(369987.88, 4069504.58)
R40	(369985.80, 4069509.32)
R41	(369985.70, 4069510.75)
R42	(369986.45, 4069512.90)
R43	(369986.99, 4069519.51)
R44	(369986.33, 4069522.74)
R45	(369987.22, 4069524.61)
R46	(369990.55, 4069526.73)
R47	(369990.76, 4069541.40)
R48	(369991.89, 4069546.98)

ΥΠΟΜΝΗΜΑ

ΓΡΑΜΜΗ ΠΛΥΜΗΡΑΣ

ΟΡΙΟΓΡΑΦΗ ΡΕΜΑΤΟΣ

ΔΙΑΤΟΜΕΣ

ΤΕΧΝΙΚΟ ΓΡΑΦΕΙΟ

ΜΕΛΕΤΗ - ΚΑΤΑΣΚΕΥΗ ΔΗΜΟΔΟΜΩΝ & ΙΔΙΟΤΗΤΩΝ ΕΡΓΩΝ

ΒΑΣΙΛΗΣ ΣΤ. ΓΟΥΝΗΣ & ΣΥΝΕΡΓΑΤΕΣ

ΠΟΛΙΤΙΚΟΣ ΜΗΧΑΝΙΚΟΣ Ε.Μ.Π. - Ε.Δ.Ε.

ΕΡΕΥΝΑ ΟΔΩΝ - Τ.Κ. 2004 ΛΑΡΙΣΣΑ

ΒΙΟΛΟΓΟΥ & Ε. Γ. ΓΕΩΡΓΙΟΥ Ε. - Τ.Κ. 4500 ΠΑΤΡΩΝ

ΕΡΓΟ: ΜΕΛΕΤΗ ΟΡΙΟΓΡΑΦΗΣ ΡΕΜΑΤΟΣ (αριθ. 233/91) απόφαση
 ΘΕΣΗ: ΠΡΩΤΟΔΕΚΤΟ ΓΥΓΕΙΟΝ ΛΑΚΩΝΑΣ Γ.Π.Π. Περιφέρειας
 ΕΡΓΟΔΟΤΗΣ: ΚΩΝΣΤΑΝΤΙΝΟΣ ΡΑΠΤΗΣ (ΥΠΟΥΡΓΕΙΟ ΠΕΡΙΒΑΛΛΟΝΤΟΣ
 ΚΑΙ ΧΩΡΟΤΑΞΙΑΣ)

ΘΕΜΑ ΣΧΕΔΙΟΥ:

ΟΡΙΖΟΝΤΙΟΓΡΑΦΙΑ
 ΓΡΑΜΜΕΣ ΠΛΥΜΗΡΑΣ
 ΟΡΙΟΓΡΑΦΜΕΣ ΡΕΜΑΤΟΣ

ΚΑΛΩΣΚΑ:

1:500

ΠΕΡΙΟΔΟΣ
ΕΚΠΟΝΗΣΗΣ
ΜΕΛΕΤΗΣ:

ΜΑΡΤΙΟΣ 2009

ΕΙΔΟΣ ΜΕΛΕΤΗΣ:

Διαπόμνη

ΚΩΔΙΚΟΣ:

SURVEY_2008.018.SURVEY_2009

ΜΕΛΕΤΗ:

ΒΑΣΙΛΗΣ ΣΤ. ΓΟΥΝΗΣ

ΣΧΕΔΙΑΣΗ:

ΚΑΤΕΡΙΝΑ ΚΑΥΚΙΑ

Υπογραφή - Εμπιστοσύνη

Υπογραφή - Εμπιστοσύνη

ΑΠΟ ΤΟ ΕΘΝΙΚΟ ΤΥΠΟΓΡΑΦΕΙΟ

ΚΑΠΟΔΙΣΤΡΙΟΥ 34 * ΑΘΗΝΑ 104 32 * ΤΗΛ. 210 52 79 000 * FAX 210 52 21 004
 ΗΛΕΚΤΡΟΝΙΚΗ ΔΙΕΥΘΥΝΣΗ: http://www.et.gr — e-mail: webmaster.et@et.gr



* 0 4 0 0 2 9 7 2 2 0 7 0 9 0 0 8 *