



04002982103050012



2725

ΕΦΗΜΕΡΙΣ ΤΗΣ ΚΥΒΕΡΝΗΣΕΩΣ

ΤΗΣ ΕΛΛΗΝΙΚΗΣ ΔΗΜΟΚΡΑΤΙΑΣ

ΤΕΥΧΟΣ ΤΕΤΑΡΤΟ

Αρ. Φύλλου 298

21 Μαρτίου 2005

ΠΕΡΙΕΧΟΜΕΝΑ

ΑΠΟΦΑΣΕΙΣ

Καθορισμός ορίων αιγιαλού και παραλίας στη Νήσο «Χελώνη» του Δήμου Ελλομένου Νομού Λευκάδας.....	1
Καθορισμός ορίων αιγιαλού, παραλίας στη θέση «Αγ. Κωνσταντίνος», Νήσου Σίφνου	2

ΑΠΟΦΑΣΕΙΣ

Αριθ. 1490 (1)

Καθορισμός ορίων αιγιαλού και παραλίας στη Νήσο «Χελώνη» του Δήμου Ελλομένου Νομού Λευκάδας.

Ο ΓΕΝΙΚΟΣ ΓΡΑΜΜΑΤΕΑΣ ΠΕΡΙΦΕΡΕΙΑΣ
ΙΟΝΙΩΝ ΝΗΣΩΝ

Έχοντας υπ' όψη:

1. Τις διατάξεις του Ν. 2971/2001 (ΦΕΚ 285/τ. Α' / 19.12.2001) «Περί αιγιαλού και παραλίας».
2. Τις διατάξεις του Ν.Δ. 439/1970 «περί συμπληρώσεως των διατάξεων περί αιγιαλού».
3. Τις διατάξεις του Ν. 3200/1955 «περί διοικητικής αποκέντρωσης» όπως αυτές τροποποιήθηκαν και ισχύουν σήμερα με τα Ν.Δ. 532/1970, Β.Δ. 704/1970, Β.Δ. 705/1970, Β.Δ. 192/1972, Π.Δ. 71/1984, Π.Δ. 347/1986, Ν. 2026/1992 και Π.Δ. 97/1993.
4. Τις διατάξεις του άρθρου 19 παραγρ. 5 Ν. 2344/1995, του άρθρου 52 παραγρ. 6 Ν. 2218/1994, του άρθρου 4 παραγρ. 7 του Ν. 2240/1994, δυνάμει των οποίων αρμοδιότητες του Υπουργείου Οικονομικών που είχαν μεταβιβασθεί στους Νομάρχες, ανήκουν στον Περι/κό Δ/ντή, σε συνδυασμό με αυτές του άρθρου 14 παραγρ. 2 του Ν. 2399/1996 με τις οποίες προβλέπεται η κατάργηση των θέσεων των Περι/κών Δ/ντών, οι αρμοδιότητες πλέον του οποίου περιήλθαν στο Γενικό Γραμματέα της Περιφέρειας και ασκούνται από τον Αναπληρωτή Περι/κό Δ/ντή.
5. Τις διατάξεις του τέταρτου εδαφίου της παραγρ. 2 του άρθρου 1 και της παραγρ. 6 του ίδιου άρθρου του Ν. 2503/1997 «Διοίκηση, οργάνωση, στελέχωση της Περιφέρειας, ρύθμιση θεμάτων για την Τοπική Αυτοδιοίκηση και άλλες διατάξεις» (ΦΕΚ 107/Α), σύμφωνα με τις οποίες οι Περιφερειακές Υπηρεσίες του Υπουργείου Οικονομικών, που

συγκροτούσαν την Περιφερειακή Διοίκηση του Νομού ή της Νομαρχίας, δεν υπήχθησαν στην ενιαία οργανική μονάδα της Περιφέρειας, ούτε καταργήθηκαν, αλλά αποτελούν από 1.9.1997, Υπηρεσίες του Υπουργείου Οικονομικών.

6. Το υπ' αριθμ. 28979/31.7.1997 έγγραφο της Δ/νσης Διοίκησης του Υπουργείου Εσωτερικών, Δημ. Διοίκησης και Αποκέντρωσης, σύμφωνα με το οποίο οι αρμοδιότητες του Γενικού Γραμματέα της Περιφέρειας σε θέματα Υπηρεσιών του Υπουργείου Οικονομικών, μεταφέρονται από 1.9.1997 στον Υπουργό Οικονομικών.

7. Την υπ' αριθμ. 14650/Δ/ΟΕ85/17.3.2004 (ΦΕΚ 519/τ. Β'/17.3.2004) κοινή απόφαση των Πρωθυπουργού και Υπουργού Οικονομίας και Οικονομικών «Περί καθορισμού αρμοδιοτήτων των Υφυπουργών Οικονομίας και Οικονομικών».

8. Τις διατάξεις της παρ. 21 του άρθρου 46 του Ν. 3220/2004 (ΦΕΚ 15/τ. Α/28.1.2004) «Μεταβίβαση αρμοδιοτήτων του Υπουργού Οικονομίας και Οικονομικών στον Γεν. Γραμματέα της Περιφέρειας».

9. Το υπ' αριθμ. 1030067/296/Α006/7.4.2004 έγγραφο της Δ/νσης Οργάνωσης της Γενικής Δ/νσης Διοικητικής Υποστήριξης του Υπουργείου Οικονομίας και Οικονομικών «Διευκρινήσεις για τις αρμοδιότητες των Υφυπουργών Οικονομίας και Οικονομικών που περιέρχονται από 10.4.2004 στους Γεν. Γραμματείς Περιφερειών».

10. Την από 3.6.2004 έκθεση της επιτροπής καθορισμού των ορίων αιγιαλού και παραλίας στη Νήσο «Χελώνη» Δήμου Ελλομένου Νομού Λευκάδας και το από Μάιο του 2004 τοπογραφικό και υψομετρικό διάγραμμα, κλίμακας 1:500 το οποίο συντάχθηκε από τον Πολιτικό Μηχανικό Σοφοκλή Σταύρακα σε μία (1) πινακίδα, ελέγχθηκε για την ακρίβεια της αποτύπωσης και θεωρήθηκε στις 1.6.2004 από τον Κυριάκο Προκοπίου Πολιτικό Μηχανικό Προϊστάμενο ΤΥΔΚ Λευκάδας.

11. Την υπ' αριθμ. 221/1999 Γνωμοδότηση του Νομικού Συμβουλίου του Κράτους, Τμήμα Δ' (συνεδρίαση 1.4.1999), σύμφωνα με την οποία «δεν συντρέχει λόγος δημιουργίας παραλίας στις ιδιωτικές νησίδες».

12. Την υπ' αριθμ. σχετ. 428/6.4.2001 επιστολή του Υπουργείου Εθνικής Άμυνας, Γενικό Επιτελείο Ναυτικού, Διεύθυνση Α2, σύμφωνα με την οποία το ΓΕΝ δεν έχει αντίρρηση για τον μη καθορισμό ζώνης παραλίας στη Νήσο Χελώνη και το υπ' αριθμ. 544.5/924/04/31.8.2004 έγγραφο του ΓΕΝ.

13. Την υπ' αριθμ. 1034204/2938/Β0010 απόφαση του Υπουργού Οικονομικών (ΦΕΚ 658/9.8.2001), περί καθορισμού ορίων αιγιαλού και δημιουργία ζώνης παραλίας στην θέση Νήσος Χελώνη, Δήμου Ελλομένου Ν. Λευκάδας και την από 27.12.2000 σχετική Έκθεση της αρμόδιας Επιτροπής καθορισμού των ορίων αιγιαλού και παραλίας του άρθρου 74 του Π.Δ. 636/1977, αποφασίζουμε:

Επικυρώνουμε την από 3.6.2004 έκθεση της κατά το άρθρο 3 του Ν. 2971/2001 αρμόδιας Επιτροπής περί χάραξης των ορίων αιγιαλού και παραλίας στη Νήσο «Χελώνη» του Δήμου Ελλομένου Νομού Λευκάδας καθώς επίσης και το από Μάιο του 2004 τοπογραφικό και υψομετρικό διάγραμμα, κλίμακας 1:500 το οποίο συντάχθηκε από τον Πολιτικό Μηχανικό Σοφοκλή Σταύρακα σε μία (1) πινακίδα, ελέγχθηκε για την ακρίβεια της αποτύπωσης και θεωρήθηκε στις 1.6.2004 από τον Κυριάκο Προκοπίου Πολιτικό Μηχανικό Προϊστάμενο ΤΥΔΚ Λευκάδας.

Στο τοπογραφικό αυτό διάγραμμα, επανακαθορίσθηκε η οριογραμμή του αιγιαλού με κόκκινη συνεχή πολυγωνική γραμμή με στοιχεία 1, 2, έως 11.

Αποκαθορίσθηκε και καταργήθηκε η οριογραμμή της παραλίας.

Αποφαινεται ότι δεν υφίσταται παλαιός αιγιαλός.

Δεν υπάρχουν κτίσματα εντός του αιγιαλού και της ζώνης παραλίας.

Η απόφαση αυτή μαζί με την έκθεση της Επιτροπής και το τοπογραφικό διάγραμμα, να δημοσιευθούν στην Εφημερίδα της Κυβερνήσεως.

Κέρκυρα, 8 Φεβρουαρίου 2005

Ο Γενικός Γραμματέας Περιφέρειας
ΣΩΤΗΡΙΟΣ Θ. ΒΟΣΔΟΥ

ΕΚΘΕΣΗ

Επιτροπής καθορισμού των ορίων αιγιαλού και παραλίας του άρθρου 3 του Ν. 2971/2001

Για τον επανακαθορισμό των ορίων αιγιαλού και αποκαθορισμό ζώνης παραλίας στη Νήσο Χελώνη, Δήμου Ελλομένου, Νομού Λευκάδας.

Ενδιαφερόμενοι είναι η Ελένη Καραπαναγιώτη, Ναταλία Καραπαναγιώτη, Τατιάνα Καραπαναγιώτη και ο Ιωάννης Βαλαωρίτης.

Στην Λευκάδα σήμερα την 3.6.2004 οι υπογράφοντες:

1. Βασιλική Πάλμου, Προϊσταμένη Κτηματικής Υπηρεσίας Λευκάδας, ως πρόεδρος.

2. Κυριάκος Προκοπίου, Προϊστάμενος Τ.Υ.Δ.Κ. Λευκάδας, ως μέλος.

3. Νικόλαος Ζωγάκης, Λιμενάρχης Λευκάδας, ως μέλος,

4. Ευάγγελος Μοσχονάς, Προϊστάμενος Τμήματος Πολεοδομίας Λευκάδας, ως μέλος,

5. Ιωάννης Χαλμούκης Διευθυντής Χωροταξίας και Περιβάλλοντος Π.Ι.Ν., ως μέλος, αποτελούντες την επιτροπή καθορισμού των ορίων αιγιαλού και παραλίας δυνάμει του άρθρου 3 του Ν. 2971/2001, μεταβήκαμε επί τόπου στην προαναφερομένη περιοχή την 3.6.2004 και αφού λάβαμε υπόψη:

1. Την από 9.7.2003 αίτηση των Ελένης Καραπαναγιώτη, Ναταλίας Καραπαναγιώτη, Τατιάνας Καραπαναγιώτη και Ιωάννη Βαλαωρίτη με την οποία ζητούν τον επανακα-

θορισμό των ορίων αιγιαλού και αποκαθορισμό και κατάργηση της ζώνης παραλίας στη Νήσο Χελώνη Ν. Λευκάδος.

2. Το από τον Μάιο 2004 συνταχθέν τοπογραφικό διάγραμμα με κλίμακα 1:500 του Πολ. Μηχανικού Σοφοκλή Σταύρακα για τον καθορισμό των ορίων αιγιαλού που ελέγχθηκαν για την ακρίβεια της αποτύπωσης και θεωρήθηκε από τον Κυριάκο Προκοπίου, Πολ. Μηχανικό, Προϊ/νο Τ.Υ.Δ.Κ. Λευκάδος όπως το άρθρο 4 του Ν. 2971/2001 ορίζει.

3. Τις λοιπές διατάξεις του Ν.2971/01 περί αιγιαλού και παραλίας, και ειδικότερα τα άρθρα 5 και 9.

4. Την υπ' αριθμ. 221/1999 Γνωμοδότηση του Νομικού Συμβουλίου του Κράτους, Τμήμα Δ' (συνεδρίαση 1.4.1999) (Συνημ. 2), σύμφωνα με την οποία «δεν συντρέχει λόγος δημιουργίας παραλίας στις ιδιωτικές νησίδες».

5. Την υπ' αριθμ. σχετ. 428/6.4.2001 επιστολή του Υπουργείου Εθνικής Άμυνας, Γενικό Επιτελείο Ναυτικού, Διεύθυνση Α2 (Συνημ. 3), σύμφωνα με την οποία το ΓΕΝ δεν έχει αντίρρηση για τον μη καθορισμό ζώνης παραλίας στη Νήσο Χελώνη.

6. Την υπ' αριθμ. 1034204/2938/Β0010 απόφαση του Υπουργού Οικονομικών (ΦΕΚ 658/9.8.2001) (Συνημ. 4) περί καθορισμού ορίων αιγιαλού και δημιουργία ζώνης παραλίας στην θέση Νήσος Χελώνη, Δήμου Ελλομένου Ν. Λευκάδας και την από 27.12.2000 σχετική Έκθεση της αρμόδιας Επιτροπής καθορισμού των ορίων αιγιαλού και παραλίας του άρθρου 74 του Π.Δ. 636/1977 (Συνημ. 5).

7. Τις λοιπές διατάξεις του Ν. 2971/2001 περί αιγιαλού και παραλίας και ειδικότερα τα άρθρα 5 και 9.

8. Τα στοιχεία καθορισμού αιγιαλού και παραλίας που προβλέπονται από το άρθρο 9 του Ν. 2971/2001 και ειδικότερα:

α) Τη γεωμορφολογία του εδάφους για την οποία αναλυτικά αναφέρεται ότι:

α1. Η μορφολογία της ακτής συνίσταται από βραχώδη πρηνή μικρού πλάτους με απότομες κλίσεις και ύψη στέψης που κυμαίνονται από 1,50 έως 2,50 μέτρα.

α2. Της ακτής συνεχονται εκτάσεις λοφώδεις με έδαφος βραχώδες-ημιβραχώδες.

α3. Το φυσικό όριο βλάστησης συνίσταται από θαμνώδη φυσική βλάστηση, στη συνέχεια της οποίας υπάρχουν καλλιέργειες ελαιοδένδρων.

β) Το γεγονός ότι στην περιοχή δεν υπάρχουν παράκτιοι φυσικοί πόροι.

γ) Το γεγονός ότι οι συνθήκες επικρατούντες άνεμοι στην ανωτέρω περιοχή είναι Βορειοανατολικοί μέτριοι και Νότιοι ισχυροί.

δ) τη μορφολογία του πυθμένα ο οποίος συνίσταται από βραχώδη σύσταση και μικρά βάθη κοντά στην ακτή συνέχεια των οποίων η θραύση των κυμάτων γίνεται σε μεγάλη απόσταση από την ακτογραμμή και η επίδραση του κύματος στην ακτή είναι μικρή.

ε) Τον τομέα ανάπτυξης κυματισμού σε σχέση με το μέτωπο της ακτής, ότι δηλαδή πρόκειται για ακτή εντός όρμου με μικρό ανάπτυγμα πελάγους που δεν συμβάλλει στη δημιουργία μεγάλης έντασης κυματικού πεδίου.

στ) Την μη ύπαρξη τεχνικών έργων στην περιοχή.

ζ) Την μη ύπαρξη εγκεκριμένων χωροταξικών κατευθύνσεων και χρήσεων γης που επηρεάζουν την παράκτια ζώνη.

η) Την μη ύπαρξη δημοσίων κτημάτων κάθε κατηγορίας που βρίσκονται σε άμεση γειτνίαση με την παράκτια ζώνη με την επιφύλαξη παντός δικαιώματος του Ελληνικού Δημοσίου που θα προκύψει στο μέλλον.

θ) Την μη ύπαρξη κτηματολογίου.

ι) Την μη ύπαρξη ευπαθών οικοσυστημάτων και προστατευόμενων περιοχών, αποφασίζουμε:

α) Τον επανακαθορισμό των ορίων αιγιαλού επί της ανωτέρω Νήσου Χελώνη του Δήμου Ελλομένου Ν. Λευκάδας, σύμφωνα με το ανωτέρω τοπογραφικό διάγραμμα του Πολ. Μηχανικού Σοφοκλή Σταύρακα και την ανωτέρω απόφαση του Υπουργού Οικονομικών, και πιο συγκεκριμένα επανακαθορίζουμε επί του άνω τοπογραφικού διαγράμματος την οριογραμμή του αιγιαλού με κόκκινη συνεχή πολυγωνική γραμμή ακριβώς στη θέση που είχε καθορισθεί με την υπ' αριθμ. 1034204/2938/Β0010 απόφαση του Υπουργού Οικονομικών.

β) Τον αποκαθορισμό και κατάργηση της ζώνης παραλίας επί της ανωτέρω Νήσου Χελώνη του Δήμου Ελλομένου, Ν. Λευκάδας.

Αναλυτικότερα:

Ως οριογραμμή του αιγιαλού επανακαθορίζεται η πολυγωνική των κορυφών 1 έως και 11 με τις συντεταγμένες που αναγράφονται στον πίνακα που ακολουθεί.



Οι ανωτέρω κορυφές έχουν εξαρτηθεί από τα τριγωνομετρικά σημεία του Γ.Υ.Σ. όπως στο συνημμένο τοπογραφικό διάγραμμα με συντεταγμένες του ΕΓΣΑ 87.

ΠΙΝΑΚΑΣ ΣΥΝΤΕΤΑΓΜΕΝΩΝ ΚΟΡΥΦΩΝ ΑΙΓΙΑΛΟΥ

ΚΟΡΥΦΗ	Χ	Ψ
1	215029.62	4290082.53
2	215054.27	4290075.55
3	215081.54	4290076.35
4	215101.41	4290080.32
5	215117.68	4290051.78
6	215099.78	4290016.03
7	215073.10	4289986.29
8	215052.42	4289954.18
9	215010.80	4289962.92
10	214983.74	4289985.77
11	215006.81	4290056.91

Λευκάδα, 3 Ιουνίου 2004

Η Επιτροπή
ΒΑΣΙΛΙΚΗ ΠΑΛΜΟΥ
ΚΥΡΙΑΚΟΣ ΠΡΟΚΟΠΙΟΥ
ΝΙΚΟΛΑΟΣ ΖΩΓΑΚΗΣ
ΕΥΑΓΓΕΛΟΣ ΜΟΣΧΟΝΑΣ
ΙΩΑΝΝΗΣ ΧΑΛΜΟΥΚΗΣ

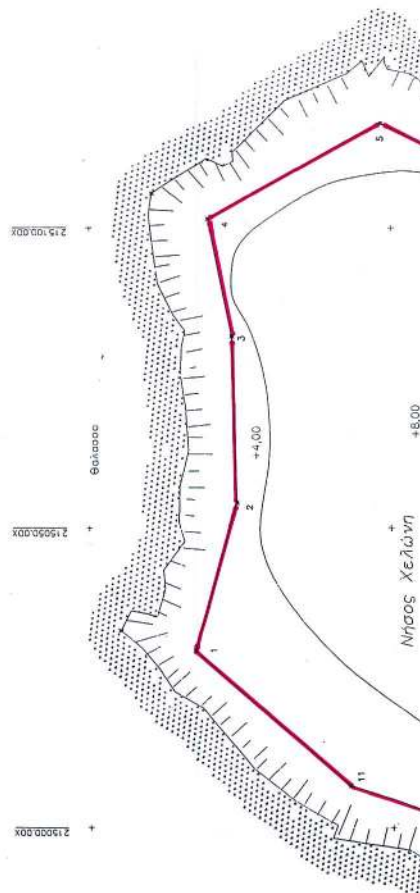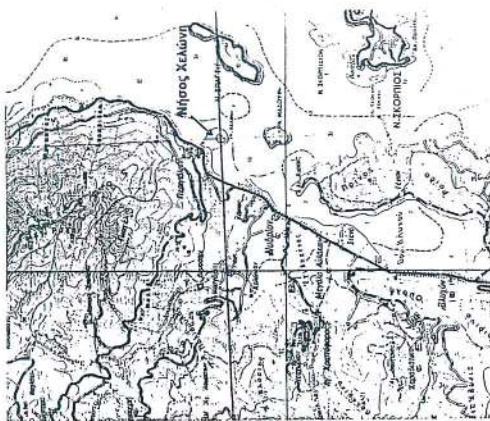ΕΞΕΡΘΟΝΤΕΣ ΟΥΤΩΣ

Ε3 14.82	Ε2 3.11
γυνή μαθήτρια *	σπουδαστρέα εν βόταμ *
Ε2 15.01	Ε1 1.35
γυνή μαθήτρια *	σπουδαστρέα εν βόταμ *
Ε1 19.20	Ε2 4.63
γυνή μαθήτρια *	σπουδαστρέα εν βόταμ *
Νικόλαος Νικολάου	Νικόλαος Νικολάου

ΣΥΝΤΕΤΑΓΜΕΝΕΣ
ΟΡΙΟΓΡΑΜΜΗΣ
ΑΙΓΑΛΟΥ

- | | | | |
|----|----|----------|------------|
| 1 | 1 | 25029.62 | 4290082.53 |
| 2 | 2 | 25054.27 | 4290075.55 |
| 3 | 3 | 25081.54 | 4290076.35 |
| 4 | 4 | 25101.34 | 4290080.32 |
| 5 | 5 | 25117.68 | 4290051.78 |
| 6 | 6 | 25093.78 | 4290061.03 |
| 7 | 7 | 25059.12 | 4290086.29 |
| 8 | 8 | 25052.42 | 4289954.18 |
| 9 | 9 | 25101.80 | 4289942.92 |
| 10 | 10 | 25081.74 | 4289982.77 |
| 11 | 11 | 25068.81 | 4290056.91 |

Μεθόδος αποτίμησης: Ταχυμετρίαν
Χρήση γαιωδευτικού σταθίου
Ισοδότηση 4,00m.
Χρονολογία αποτύπωσης: Μάιος 2004

Υπόμνημα Επιτροπής:

Το παρόν ποσογραφικό διάγραμμα συνοδεύει την
επί 3-6-2004, έκδοση της Επιτροπής Καθαρισμού
των αρχών Αιγαίου

Οριογραμμή αιγιαλού κόμικη συνεχής 1 έως 11

3/5/2004

Το μέλη της Επιτροπής

1. Βασίλειο Πάριου
Προϊστάμενος Επιτελείου: Υψηλότητα Αναστάσης
2. Κυρίαση Προποσίτου
Προϊστάμενος ΤΥΔΚ Λαοκράτης
3. Νικόλαος Ζαρκάκης
Αναστάσης Αναστάσης
4. Ειρήνη Μαστοράκη
Προϊστάμενος Πολυδωρίτης Αναστάσης
5. Ιωάννης Χαλμασίτης
Αναστάσης ΔΕ ΧΩ. Προϊστάμενος Ιωάννης Νήσου

4295100.00Y


4290050 00Y

ΕΡΕΥΡΕΙΑ ΙΟΝΩΝ ΝΗΣΙΩΝ
ΝΕΗ ΠΕΡΙΒΑΛΤΟΣ & ΧΡΟΤΑΞΕΙΣ
ΝΟΔΕΙΣ ΤΗΝ 14.90/8-2-05
ΟΦΘΗ ΓΕΝ. ΓΡΑΜΜΑΤΕΙΑ Γ.Ι.Ν.
ΔΕΚΕΜΒΡΙΟΥ 8/2/05

ΔΗΥ

Industrie-Kontrollen

- Μηχανικός ΠΕ

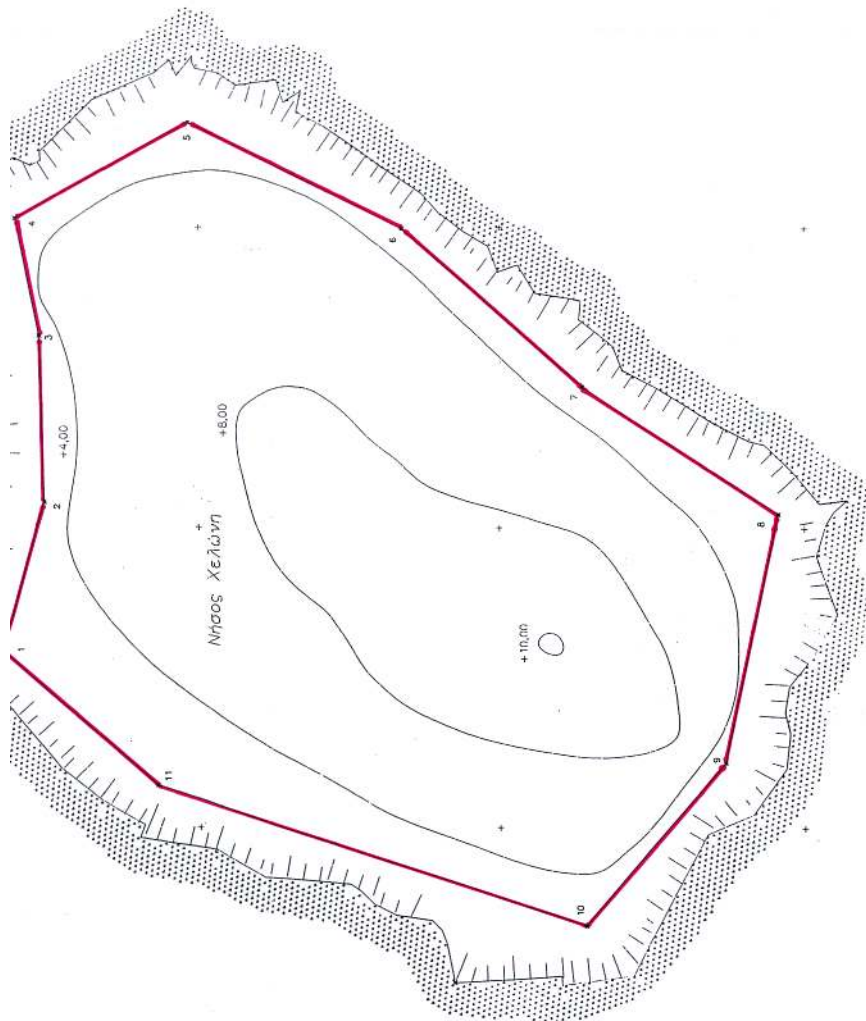

4380350.00x

4380350.00x

4380350.00x

ΕΛΛΗΝΙΚΟ ΚΥΡΟΓΡΑΦΕΙΟ
ΓΙΑ ΤΕΧΝΙΚΟΥΣ ΛΟΓΑΡΕΣ ΚΑΙ ΟΙΚΟΝΟΜΙΚΟΥΣ
ΣΥΜΦΕΡΟΝΤΕΣ ΕΝΤΟΣ ΠΛΟΚΟΥ 4/4 98

ΕΡΓΟΔΟΤΗΣ:	ΙΩΑΝΝΗΣ ΒΑΛΑΔΡΗΤΗΣ & ΕΛΕΝΗ ΚΑΡΑΠΑΝΑΓΙΩΤΟΥ
ΕΡΓΟ:	ΚΑΘΟΡΙΣΜΟΣ ΑΠΙΛΑΟΥ
ΘΕΣΗ:	ΝΗΣΟΣ ΧΕΛΩΝΗ
ΜΕΛΕΤΗΤΗΣ:	ΔΗΜΟΣ ΕΛΛΟΜΕΝΟΥ ΣΤΑΥΡΑΚΑΣ ΣΟΦΟΚΛΗΣ
ΥΠΟΓΡΑΦΗ:	ΣΤΑΥΡΑΚΗΣ Α. ΣΤΑΥΡΑΚΑΣ ΔΙΠΛ. ΠΟΛΙΤΙΚΟΣ ΜΗΧΑΝΙΚΟΣ ΔΙΠΛ. ΑΔΙΑ. ΠΟΛΙΤΙΚΟΣ ΜΗΧΑΝΙΚΟΣ ΔΙΠΛ. ΜΕΛΟΣ Τ.Ε.Ε. ΚΑΙ Τ.Ε.Α. ΜΗΧΑΝΙΚΩΝ ΔΙΠΛ. ΜΗΧΑΝΙΚΩΝ 3. ΔΕΛΦΙΝΑΚΙΟΥ ΤΗΛ. 2622 2057 FAX 26222605 ΔΟΥ ΑΡΓΙΡΑΔΑΣ

213150.00x

213100.00

213050.00x

213000.00x

Αριθ. 2855

(2)

Καθορισμός ορίων αιγιαλού, παραλίας στη θέση
«Αγ. Κωνσταντίνος», Νήσου Σίφνου.

Ο ΓΕΝΙΚΟΣ ΓΡΑΜΜΑΤΕΑΣ ΠΕΡΙΦΕΡΕΙΑΣ
ΝΟΤΙΟΥ ΑΙΓΑΙΟΥ

Έχοντας υπόψη:

1. Τις διατάξεις του Ν. 2971/2001 (ΦΕΚ 285/τ. Α/ 19.12.2001) «περί αιγιαλού και παραλίας».

2. Τις διατάξεις του Ν.Δ 439/1970 «περί συμπληρώσεως των διατάξεων περί αιγιαλού».

3. Τις διατάξεις του Ν. 3200/1955 «περί διοικητική απο- κέντρωσης», όπως αυτές τροποποιήθηκαν και ισχύουν σήμερα με τα Ν.Δ. 532/1970, Β.Δ. 704/1970, Β.Δ. 705/ 1970, Β.Δ. 192/1972, Π.Δ. 71/1984, Π.Δ. 347/1986, Ν. 2026/1992 και Π.Δ. 97/1993.

4. Τις διατάξεις του άρθρου 19 παραγρ. 5 Ν. 2344/1995, του άρθρου 52 παρ. 6 Ν. 2218/1994, του άρθρου 4 παρ. 7 του Ν. 2240/1994, δυνάμει των οποίων αρμοδιότητες του Υπουργείου Οικονομικών που είχαν μεταβιβασθεί στους Νομάρχες, ανήκουν στον Περιφερειακό Δ/ντή, σε συν- δασμό με αυτές του άρθρου 14 παρ. 2 του Ν. 2399/1996 με τις οποίες προβλέπεται η κατάργηση των θέσεων των Περ/κών Δ/ντών, οι αρμοδιότητες πλέον του οποίου πε- ριήλθαν στο Γενικό Γραμματέα της Περιφέρειας και α- σκούνται από τον αναπληρωτή Περ/κό Δ/ντή.

5. Τις διατάξεις του τετάρτου εδαφίου της παρ. 2 του άρθρου 1 και της παρ. 6 του ίδιου άρθρου του Ν. 2503/ 1997 «Διοίκηση, οργάνωση, στελέχωση της Περιφέρειας, ρύθμιση θεμάτων για την Τοπική Αυτοδιοίκηση και άλλες διατάξεις» (ΦΕΚ 107/Α), σύμφωνα με τις οποίες οι Περι- φερειακές Υπηρεσίες του Υπουργείου Οικονομικών, που συγκροτούσαν την Περιφερειακή Διοίκηση του Νομού ή της Νομαρχίας, δεν υπήχθησαν στην ενιαία οργανική μο- νάδα της Περιφέρειας, ούτε καταργήθηκαν αλλά αποτε- λούν από 1.9.1997, Υπηρεσίες του Υπουργείου Οικονομι- κών.

6. Το υπ' αριθμ. 28979/31.7.1997 έγγραφο της Δ/νσης Διοίκησης του Υπουργείου Εσωτερικών, Δημ. Διοίκησης και Αποκέντρωσης, σύμφωνα με το οποίο οι αρμοδιότη- τες του Γενικού Γραμματέα της Περιφέρειας σε θέματα Υπηρεσιών του Υπουργείου Οικονομικών, μεταφέρονται από 1.9.1997 στον Υπουργό Οικονομικών.

7. Την υπ' αριθμ. 14650/Δ10Ε85/17.3.2004 (ΦΕΚ 519/τ.Β/ 17.3.2003), κοινή απόφαση του Πρωθυπουργού και Υ- πουργού Οικονομίας και Οικονομικών «περί καθορισμού αρμοδιοτήτων των Υφυπουργών Οικονομίας και Οικονο- μικών, οι οποίες αφορούν αρμοδιότητες που περιέρχο- νται κατά των ανωτέρω, στους Γενικούς Γραμματείς Πε- ριφερειών.

8. Τον Ν. 3220/2004, «Μέτρα αναπτυξιακής και κοινωνι- κής πολιτικής-αντικειμενοποίηση του φορολογικού ελέγ- χου κ.α διατάξεις (ΦΕΚ 15/Α/28.1.2004).

9. Την υπ' αριθμ. 1030067/296/Α006/7.4.2004, εγκύκλιο, της Δ/νσης Οργάνωσης του Υπουργείου Οικονομίας και Οικονομικών.

10. Την από 12.11.2002 έκθεση της επιτροπής καθορι- σμού των ορίων αιγιαλού, παραλίας, στην περιοχή «Αγ. Κωνσταντίνος», Νήσου Σίφνου και το από Ιουλίου 2002 κτηματολογικό, υψομετρικό, τοπογραφικό διάγραμμα, κλίμακας 1:500, το οποίο συντάχθηκε από τον Αγρονόμο Τοπογράφο Μηχανικό Ιωάννη Γεωργόπουλο, σε μία πινα-

κίδα, ελέγχθηκε για την ακρίβεια της αποτύπωσης στις 12.11.2002 από την Θωμαΐδα Μπαλικοτή, πολιτικό μηχανικό του Επαρχείου Μήλου και θεωρήθηκε την ίδια ημε- ρομηνία, από τη Βικτωρία Λεμποτέση, τοπογράφο μηχανικό της Κτηματικής Υπηρεσίας Ν. Κυκλάδων.

11. Το υπ' αριθμ. 544.5/644/03/21.7.2003 και 544.5/169/ 04/24.2.2004 έγγραφα του Γενικού Επιτελείου Ναυτικού, αποφασίζουμε:

Επικυρώνουμε την από 12.11.2002 έκθεση της κατά το άρθρο 3 του Ν. 2971/2001 αρμόδιας επιτροπής για τη χά- ραξη των ορίων αιγιαλού και παραλίας στη θέση «Αγ. Κων- σταντίνος», Νήσου Σίφνου, καθώς επίσης και το από Ιού- λιο του 2002 κτηματολογικό, υψομετρικό τοπογραφικό διάγραμμα, κλίμακας 1:500, το οποίο συντάχθηκε από τον Αγρονόμο Τοπογράφο Μηχανικό Ιωάννη Γεωργόπουλο, σε μία πινακίδα, ελέγχθηκε ως προς την ακρίβεια της α- ποτύπωσης στις 12.11.2002, από τη Θωμαΐδα Μπαλι- κότη, πολιτικό μηχανικό του Επαρχείου Μήλου και θεω- ρήθηκε την ίδια ημερομηνία από τη Βικτωρία Λεμποτέση, τοπογράφο μηχανικό της Κτηματικής Υπηρεσίας Ν. Κυ- κλάδων.

Στο τοπογραφικό αυτό διάγραμμα καθορίστηκε η οριο- γραμμή του αιγιαλού με κόκκινη συνεχή πολυγωνική γραμμή, με στοιχεία 1, 2, 3, 16, 17, 18.

Η οριογραμμή της παραλίας με κίτρινη συνεχή πολυγω- νική γραμμή και στοιχεία 1', 2', 3',, 16', 17', 18'.

Αποφαίνεται ότι δεν υπάρχει παλαιός αιγιαλός.

Η ζώνη παραλίας έχει πλάτος 10 μ. διότι δεν εξυπηρε- τούνται οι σκοποί του άρθρου 1 παρ. 2 του Ν. 2971/2001.

Δεν εξαιρούνται τα κτίσματα, που βρίσκονται στη ζώνη παραλίας.

Η παρούσα απόφαση με την έκθεση της επιτροπής και το τοπογραφικό διάγραμμα να δημοσιευθούν στην Εφη- μερίδα της Κυβερνήσεως.

Ερμούπολη, 2 Μαρτίου 2005

Ο Γενικός Γραμματέας Περιφέρειας
ΧΑΡΑΛΑΜΠΟΣ ΚΟΚΚΙΝΟΣ

ΕΚΘΕΣΗ

ΕΠΙΤΡΟΠΗΣ ΚΑΘΟΡΙΣΜΟΥ ΤΩΝ ΟΡΙΩΝ ΤΟΥ ΑΙΓΙΑΛΟΥ
(ΑΡΘΡΟ 3 Ν. 2971/19.12.2001)

Για τον καθορισμό των ορίων του αιγιαλού που γίνεται για πρώτη φορά στη θέση «ΑΓ. ΚΩΝΣΤΑΝΤΙΝΟΣ» Νήσου Σίφνου.

Στην Σίφνο, σήμερα 12.11.2002, οι υπογεγραμμένοι:

1. ΣΤΕΛΙΟΣ ΣΕΖΕΝΙΑΣ, Προϊστάμενος της Κτηματικής Υπηρεσίας του Νομού Κυκλάδων, ως πρόεδρος.

2. ΘΩΜΑΙΣ ΜΠΑΛΙΚΤΣΗ, Πολιτικός Μηχανικός, Επαρ- χείου Μήλου, ως μέλος.

3. ΠΑΥΛΟΠΟΥΛΟΣ ΓΙΩΡΓΟΣ, Λιμενάρχης, Σίφνου, ως μέλος.

ΤΑ ΜΕΛΗ ΤΗΣ ΕΠΙΤΡΟΠΗΣ

1. ΔΗΜΗΤΡΗΣ ΜΠΟΥΝΤΟΥΡΗΣ, Διευθυντής της Διεύ- θυνσης Πολεοδομίας Νομαρχιακής Αυτοδιοίκησης Ν. Κυ- κλάδων και

2. ΕΜΜΑΝΟΥΗΛ ΚΑΛΑΒΡΟΣ, Διευθυντής Χωροταξίας και Περιβάλλοντος της Γενικής Γραμματείας Περιφέρει- ας Ν. Κυκλάδων, αν και προσκλήθηκαν με την υπ' αριθμ. 5753/1.11.2002, πρόσκληση του Προέδρου της επιτρο- πής, δεν παρευρέθηκαν

αποτελούντες την επιτροπή καθορισμού των ορίων του αιγιαλού δυνάμει του άρθρου 3 του Ν. 2971/19-12- «περί αιγιαλού και παραλίας», σε συνδυασμό με την υπ' αριθμ. 953/30.1.2002 απόφαση Οικονομικής Επιθεώρησης Ανατολικής Αττικής «περί ορισμού μελών Επιτροπής Καθορισμού ορίων αιγιαλού και παραλίας, μεταβήκαμε επί τόπου στην προαναφερθείσα περιοχή και λαβόντες υπ' όψη

1. Την από 22.7.2002 αίτηση του Γεωργόπουλου Ιωάννη για το καθορισμό των ορίων του αιγιαλού στην εν λόγω θέση.

2. Το τοπογραφικό, υψομετρικό και κτηματολογικό διάγραμμα το οποίο συντάχθηκε τον Ιούλιο 2002 από τον Ιωάννη Γεωργόπουλο, Αγρονόμο Τοπογράφο Μηχ/κό σε μία πινακίδα σε κλίμακα 1:500, ελέγχθηκε επιτόπου για την ακρίβεια της αποτύπωσης την 12.11.2002 από την Θωμαΐδα Μπαλικτσή, Πολιτικό Μηχ/κό του Επαρχείου Μήλου και θεωρήθηκε την ίδια ημερομηνία από την Βικτωρία Λεμποτέση, τοπογράφο μηχανικό της Κτηματικής υπηρεσίας Ν. Κυκλάδων.

3. Τις διατάξεις του Ν. 2971/2001 «Αιγιαλός, παραλία και άλλες διατάξεις» όπως αυτός ισχύει και τον Ν. 1337/1983 καθώς και την προς αυτόν σχετική Δικαστηριακή και Διοικητική Νομολογία.

4. Την από την επιτόπια μετάβαση σχηματισθείσα αντίληψη περί του πλάτους της βρεχόμενης ζώνης της ξηράς καθώς και τα στοιχεία που προβλέπονται από το άρθρο 9 του Ν. 2971/2001 και ειδικότερα:

Α) Τη γεωμορφολογία του εδάφους για την οποία αναλυτικά αναφέρεται ότι:

1. Η παράκτια ζώνη συνίσταται από υψηλές ακτές με βραχώδη πρηνή μεγάλων κλίσεων και υψομετρικών διαφορών (από 5-35 μ.).

2. Της παράκτιας αυτής ζώνης συνεχονται εκτάσεις λοφώδεις με έδαφος ημιβραχώδες, κλιμακούμενες εν μέρει, χέρσες σήμερα και καλλιεργούμενες παλαιότερα, ευρισκόμενες στο σύνολο τους εκτός σχεδίου πόλεως και εκτός ορίων οικισμών.

3. Η φυσική βλάστηση συνίσταται σήμερα από χαμηλούς θάμνους (θυμάρια, φρύγανα κλπ) και το όριο της φτάνει μέχρι την παράκτια βραχώδη ζώνη.

Β) Το γεγονός ότι στη περιοχή δεν εντοπίστηκαν άλλοι φυσικοί πόροι μέσα στη παράκτια ζώνη.

Γ) Τα πορίσματα από την εκτίμηση των μετεωρολογικών στοιχείων της περιοχής, ήτοι το γεγονός ότι η παράκτια ζώνη προσβάλλεται από ισχυρούς ανέμους εντάσεως 7-10 Β, κυρίως από Α, ΒΑ και ΝΑ διευθύνσεις, ενώ προστατεύεται από ανέμους με ΒΔ, Δ και ΝΔ διεύθυνση.

Δ) Τη μορφολογία του πυθμένα, ο οποίος είναι βραχώδης και ανώμαλος με απότομα βάθη κοντά στην ακτή, κα-

θώς και το ότι σε περιοχές με μικρά βάθη και μικρές κλίσεις του πυθμένα, όπου η θραύση του κύματος και η εκτόνωση της ενέργειας του γίνεται σε μεγάλη απόσταση από την ακτογραμμή, η επίδραση του κύματος είναι μικρή, ενώ σε περιπτώσεις ακτών με μεγάλες κλίσεις πυθμένα και μεγάλα βάθη κοντά στην ακτή, όπου η θραύση των κυμάτων συντελείται κοντά στην ακτή ή ακόμα και πάνω σ' αυτήν, ο κυματισμός καλύπτει κατά κανόνα μεγάλο εύρος ακτής προκειμένου να εκτονωθεί. Επίσης το ότι η ύπαρξη βραχώδους και ανώμαλου πυθμένα ή υφάλων μπροστά στην εξεταζόμενη ακτή, επιδρά στη χάραξη της γραμμής του αιγιαλού, δεδομένου ότι τέτοιου είδους σχηματισμοί συντελούν στη διαφοροποίηση του κυματικού πεδίου από θέση σε θέση εντός της παράκτιας ζώνης.

Ε) Τον τομέα ανάπτυξης κυματισμού σε σχέση με το μέτωπο της ακτής, ότι δηλαδή πρόκειται για ακτή με μεγάλο ανάπτυγμα πελάγους, καθώς και το ότι μεγάλο ανάπτυγμα θαλάσσιας έκτασης συμβάλλει στη δημιουργία μεγαλύτερης έντασης κυματικού πεδίου σε αντίθεση με το κυματικό πεδίο που δημιουργείται σε κλειστές θαλάσσιες περιοχές (όρμοι, κόλποι), όταν έχουμε ίδια ένταση ανέμου.

Στ) Τη μη ύπαρξη τεχνικών έργων στην περιοχή.

Ζ) Τη μη ύπαρξη εγκεκριμένων χωροταξικών κατευθύνσεων και χρήσεων γης που επηρεάζουν την παράκτια ζώνη.

Η) Τη μη ύπαρξη καταγραφής δημοσίων κτημάτων κάθε κατηγορίας, που βρίσκονται σε άμεση γειτνίαση με την παράκτια ζώνη.

Θ) Το γεγονός ότι υφίσταται Κτηματολόγιο σε εξέλιξη.

Ι) Τη μη ύπαρξη ευπαθών οικοσυστημάτων και προστατευόμενων περιοχών, αποφασίζουμε:

1. Καθορίζουμε επί του ανωτέρω τοπογραφικού διαγράμματος:

α) Την οριογραμμή του αιγιαλού με κόκκινη συνεχή πολυγωνική γραμμή και στοιχεία, 1, 2, 3,, 16, 17, 18.

β) Την οριογραμμή της παραλίας με κίτρινη συνεχή πολυγωνική γραμμή και στοιχεία 1', 2', 3',, 16', 17', 18'.

γ) Αποφαινόμεστε ότι δεν υφίσταται παλαιός αιγιαλός.


2. Η ζώνη παραλίας έχει πλάτος 10 μ. διότι διαφορετικά δεν εξυπηρετούνται οι σκοποί του άρθρου 1 παρ. 2 του Ν. 2971/2001.


3. Δεν εξαιρούνται τα κτίσματα που βρίσκονται στη ζώνη παραλίας.

Η Επιτροπή

Ο Πρόεδρος
ΣΤΕΛΙΟΣ ΣΕΖΕΝΙΑΣ

Τα Μέλη
ΘΩΜΑΪΣ ΜΠΑΛΙΚΤΣΗ
ΓΙΩΡΓΟΣ ΠΑΥΛΟΠΟΥΛΟΣ

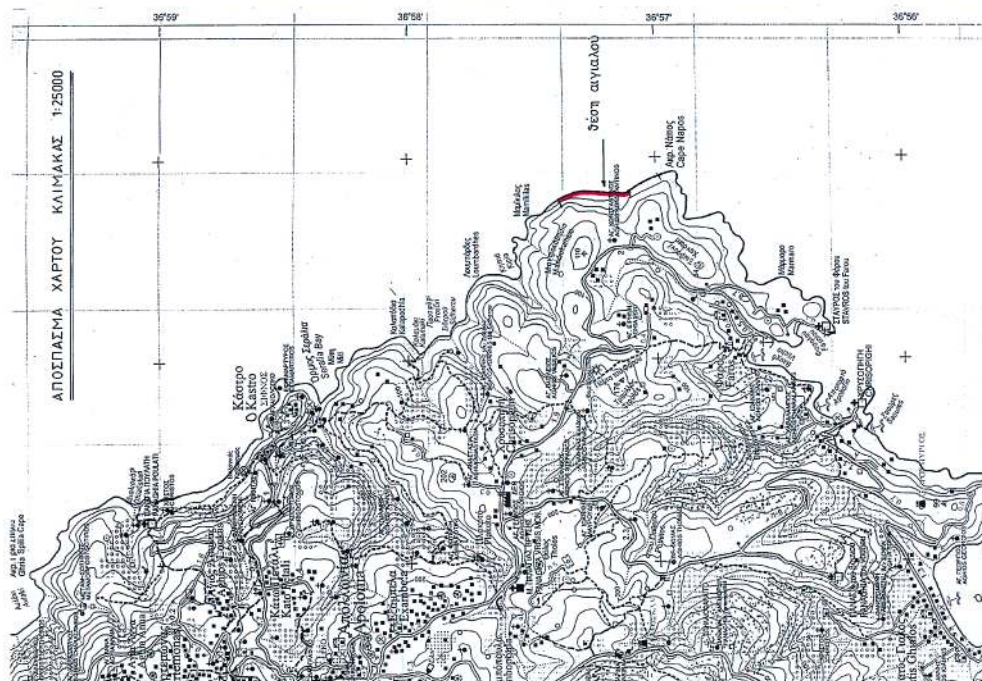

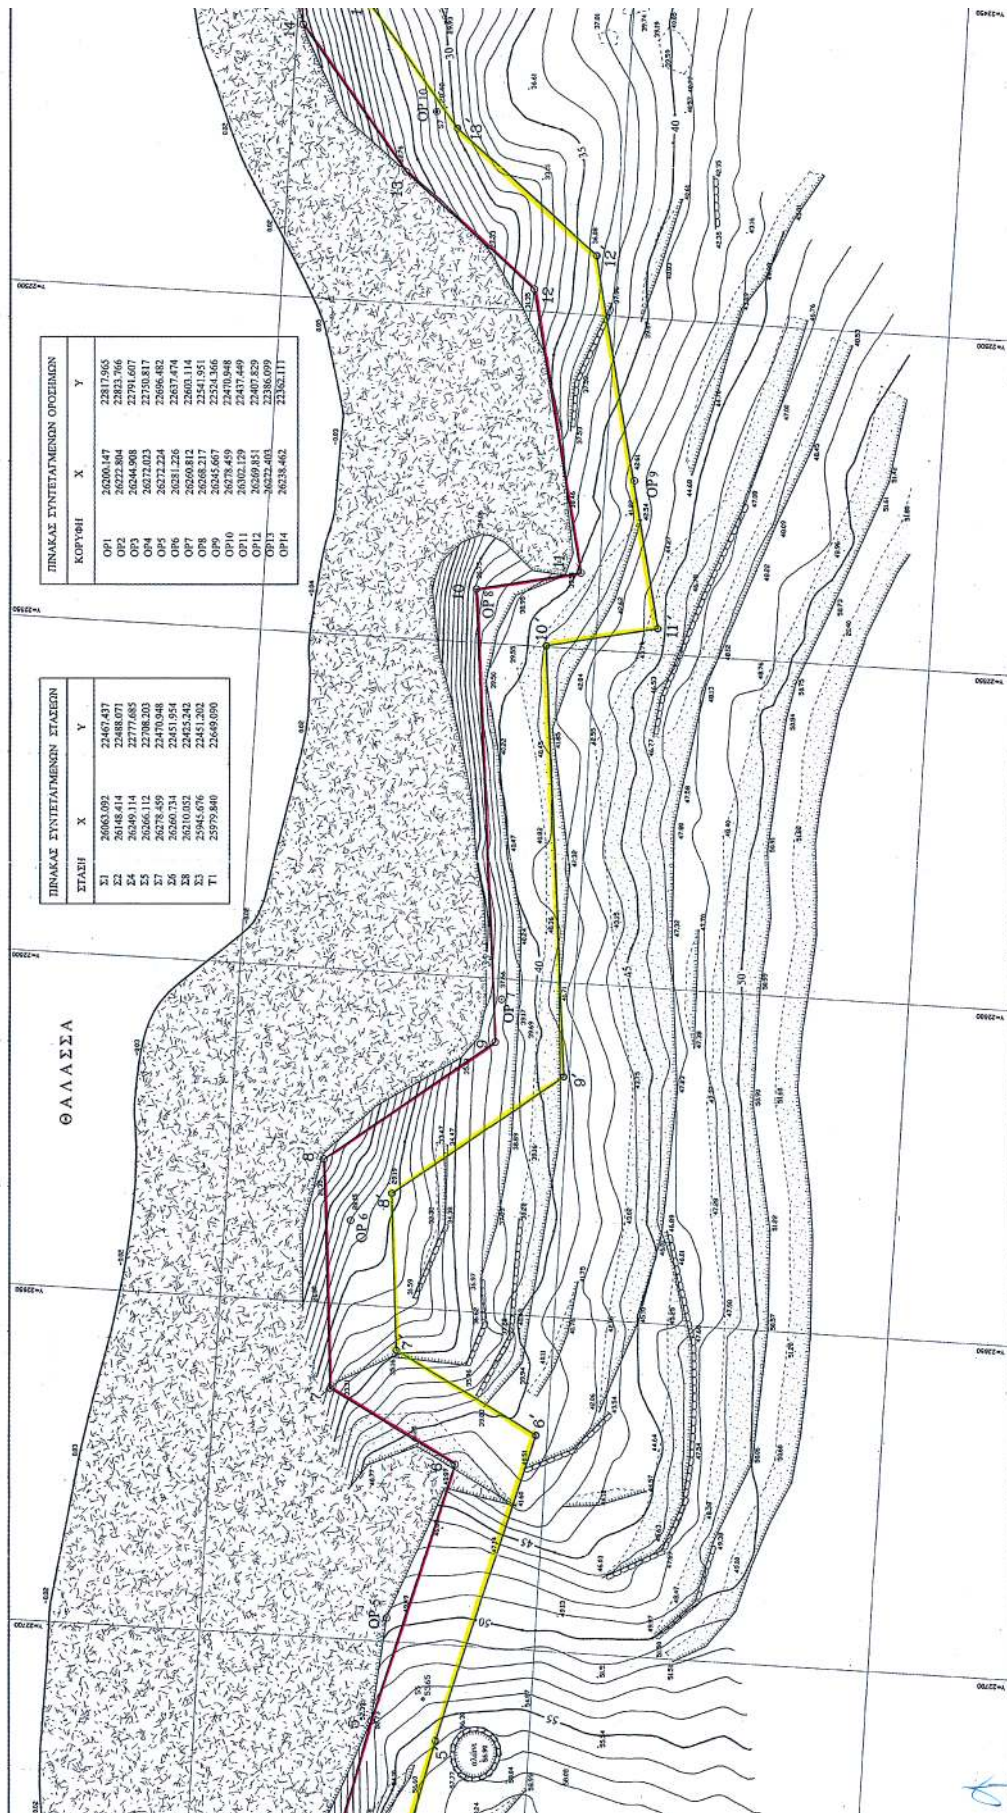

ΕΘΝΙΚΟ ΤΥΠΟΓΡΑΦΕΙΟ**ΕΦΗΜΕΡΙΔΑ ΤΗΣ ΚΥΒΕΡΝΗΣΕΩΣ**

ΚΑΠΟΔΙΣΤΡΙΟΥ 34 * ΑΘΗΝΑ 104 32 * FAX 210 52 21 004
ΗΛΕΚΤΡΟΝΙΚΗ ΔΙΕΥΘΥΝΣΗ: <http://www.et.gr> – e-mail: webmaster@et.gr

Πληροφορίες Α.Ε. - Ε.Π.Ε. και λοιπών Φ.Ε.Κ.: 210 527 9000-4

Φωτοαντίγραφα παλαιών ΦΕΚ - ΒΙΒΛΙΟΘΗΚΗ - ΜΑΡΝΗ 8 - Τηλ. (210)8220885 - 8222924
Δωρεάν διάθεση τεύχους Προκηρύξεων ΑΣΕΠ αποκλειστικά από Μάρνη 8 & Περιφερειακά Γραφεία

ΠΕΡΙΦΕΡΕΙΑΚΑ ΓΡΑΦΕΙΑ ΠΩΛΗΣΗΣ Φ.Ε.Κ.

ΘΕΣΣΑΛΟΝΙΚΗ - Βασ. Όλγας 227	(2310) 423 956	ΛΑΡΙΣΑ - Διοικητήριο	(2410) 597449
ΠΕΙΡΑΙΑΣ - Ευριπίδου 63	(210) 413 5228	ΚΕΡΚΥΡΑ - Σαμαρά 13	(26610) 89 122
ΠΑΤΡΑ - Κορίνθου 327	(2610) 638 109		(26610) 89 105
	(2610) 638 110	ΗΡΑΚΛΕΙΟ - Πεδιάδος 2	(2810) 300 781
ΙΩΑΝΝΙΝΑ - Διοικητήριο	(26510) 87215	ΛΕΣΒΟΣ - Πλ.Κωνσταντινουπόλεως 1	(22510) 46 654
ΚΟΜΟΤΗΝΗ - Δημοκρατίας 1	(25310) 22 858		(22510) 47 533

ΤΙΜΗ ΠΩΛΗΣΗΣ ΦΥΛΛΩΝ ΕΦΗΜΕΡΙΔΟΣ ΤΗΣ ΚΥΒΕΡΝΗΣΕΩΣ**Σε έντυπη μορφή:**

- Για τα ΦΕΚ από 1 μέχρι 16 σελίδες σε 1 euro, προσαυξανόμενη κατά 0,20 euro για κάθε επιπλέον οκτασέλιδο ή μέρος αυτού.
- Για τα φωτοαντίγραφα ΦΕΚ σε 0,15 euro ανά σελίδα.

Σε μορφή CD:

Τεύχος	Περίοδος	EURO	Τεύχος	Περίοδος	EURO
Α'	Ετήσιο	150	Αναπτυξιακών Πράξεων	Ετήσιο	50
Α	3μηνιαίο	40	Ν.Π.Δ.Δ.	Ετήσιο	50
Α'	Μηνιαίο	15	Παράρτημα	Ετήσιο	50
Β'	Ετήσιο	300	Εμπορικής και Βιομηχανικής Ιδιοκτησίας	Ετήσιο	100
Β'	3μηνιαίο	80	Ανωτάτου Ειδικού Δικαστηρίου	Ετήσιο	5
Β'	Μηνιαίο	30	Διακηρύξεων Δημοσίων Συμβάσεων	Ετήσιο	200
Γ	Ετήσιο	50	Διακηρύξεων Δημοσίων Συμβάσεων	Εβδομαδιαίο	5
Δ'	Ετήσιο	220	Α.Ε. & Ε.Π.Ε	Μηνιαίο	100
Δ'	3μηνιαίο	60			

- Η τιμή πώλησης μεμονωμένων Φ.Ε.Κ ειδικού ενδιαφέροντος σε μορφή cd-rom και μέχρι 100 σελίδες σε 5 euro προσαυξανόμενη κατά 1 euro ανά 50 σελίδες.
- Η τιμή πώλησης σε μορφή cd-rom δημοσιευμάτων μιας εταιρείας στο τεύχος Α.Ε. και Ε.Π.Ε. σε 5 euro ανά έτος.

ΠΑΡΑΓΓΕΛΙΑ ΚΑΙ ΑΠΟΣΤΟΛΗ Φ.Ε.Κ. : τηλεφωνικά : 210 - 4071010, fax : 210 - 4071010 internet : <http://www.et.gr>.

ΕΤΗΣΙΕΣ ΣΥΝΔΡΟΜΕΣ Φ.Ε.Κ.

	Σε έντυπη μορφή	Από το Internet
Α' (Νόμοι, Π.Δ., Συμβάσεις κτλ.)	225 €	190 €
Β' (Υπουργικές αποφάσεις κτλ.)	320 €	225 €
Γ' (Διορισμοί, απολύσεις κτλ. Δημ. Υπαλλήλων)	65 €	ΔΩΡΕΑΝ
Δ' (Απαλλοτριώσεις, πολεοδομία κτλ.)	320 €	160 €
Αναπτυξιακών Πράξεων και Συμβάσεων (Τ.Α.Π.Σ.)	160 €	95 €
Ν.Π.Δ.Δ. (Διορισμοί κτλ. προσωπικού Ν.Π.Δ.Δ.)	65 €	ΔΩΡΕΑΝ
Παράρτημα (Προκηρύξεις θέσεων ΔΕΠ κτλ.)	33 €	ΔΩΡΕΑΝ
Δελτίο Εμπορικής και Βιομ/κής Ιδιοκτησίας (Δ.Ε.Β.Ι.)	65 €	33 €
Ανωτάτου Ειδικού Δικαστηρίου (Α.Ε.Δ.)	10 €	ΔΩΡΕΑΝ
Ανωνύμων Εταιρειών & Ε.Π.Ε.	2.250 €	645 €
Διακηρύξεων Δημοσίων Συμβάσεων (Δ.Δ.Σ.)	225 €	95 €
Πρώτο (Α'), Δεύτερο (Β') και Τέταρτο (Δ')	-	450 €

- Το τεύχος του ΑΣΕΠ (έντυπη μορφή) θα αποστέλλεται σε συνδρομητές με την επιβάρυνση των 70 euro, ποσό το οποίο αφορά ταχυδρομικά έξοδα.
- Για την παροχή δικαιώματος ηλεκτρονικής πρόσβασης σε Φ.Ε.Κ. προηγούμενων ετών και συγκεκριμένα στα τεύχη Α', Β', Δ', Αναπτυξιακών Πράξεων & Συμβάσεων, Δελτίο Εμπορικής και Βιομηχανικής Ιδιοκτησίας και Διακηρύξεων Δημοσίων Συμβάσεων, η τιμή προσαυξάνεται πέραν του ποσού της ετήσιας συνδρομής έτους 2005, κατά 25 euro ανά έτος παλαιότητας και ανά τεύχος, για δε το τεύχος Α.Ε. & Ε.Π.Ε., κατά 30 euro.

* Οι συνδρομές του εσωτερικού προπληρώνονται στις ΔΟΥ (το ποσό συνδρομής καταβάλλεται στον κωδικό αριθμό εσόδων ΚΑΕ 2531 και το ποσό υπέρ ΤΑΠΕΤ (5% του ποσού της συνδρομής) στον κωδικό αριθμό εσόδων ΚΑΕ 3512). Το πρωτότυπο αποδεικτικό είσπραξης (διπλότυπο) θα πρέπει να αποστέλλεται ή να κατατίθεται στην αρμόδια Υπηρεσία του Εθνικού Τυπογραφείου.

* Η πληρωμή του υπέρ ΤΑΠΕΤ ποσού που αντιστοιχεί σε συνδρομές, εισπράττεται και από τις ΔΟΥ.

* Οι συνδρομητές του εξωτερικού έχουν τη δυνατότητα λήψης των δημοσιευμάτων μέσω internet, με την καταβολή των αντίστοιχων ποσών συνδρομής και ΤΑΠΕΤ.

* Οι Νομαρχιακές Αυτοδιοικήσεις, οι Δήμοι, οι Κοινοότητες ως και οι επιχειρήσεις αυτών πληρώνουν το μισό χρηματικό ποσό της συνδρομής και ολόκληρο το ποσό υπέρ του ΤΑΠΕΤ.

* Η συνδρομή ισχύει για ένα ημερολογιακό έτος. Δεν εγγράφονται συνδρομητές για μικρότερο χρονικό διάστημα.

* Η εγγραφή ή ανανέωση της συνδρομής πραγματοποιείται το αργότερο μέχρι την 31ην Δεκεμβρίου κάθε έτους.

* Αντίγραφα διπλοτύπων, ταχυδρομικές επιταγές και χρηματικά γραμμάτια δεν γίνονται δεκτά.

Οι υπηρεσίες εξυπηρέτησης των πολιτών λειτουργούν καθημερινά από 08.00' έως 13.00'