



ΕΦΗΜΕΡΙΔΑ ΤΗΣ ΚΥΒΕΡΝΗΣΕΩΣ ΤΗΣ ΕΛΛΗΝΙΚΗΣ ΔΗΜΟΚΡΑΤΙΑΣ

6 Ιουνίου 2019

ΤΕΥΧΟΣ ΤΕΤΑΡΤΟ

Αρ. Φύλλου 298

ΠΕΡΙΕΧΟΜΕΝΑ

ΑΠΟΦΑΣΕΙΣ

1. Κύρωση τμήματος υφιστάμενου δικτύου κοινοχρήστων χώρων σύμφωνα με το άρθρο 35 του ν. 3937/2011 (ΦΕΚ 60/Α'/31-3-2011) ως ισχύει, εντός των ορίων του οικισμού «Αρτεμώνα» του Δήμου Σίφνου, νήσου Σίφνου Ν. Κυκλάδων Περιφέρειας Νοτίου Αιγαίου.
2. Αναγνώριση οδού η οποία ενώνει τον οικισμό Σελλιά Δ.Ε. Βάμου του Δήμου Αποκορώνου με την αρ. 44 επαρχιακή οδό (Καλύβες-Βάμος-Γεωργιούπολη) ως κύρια δημοτική.
3. Μερική ανάκληση της αριθμ. 1935/23-11-1993 (Φ.Ε.Κ. 1477/Δ'/1993) απόφασης Νομάρχης Κορινθίας, με την οποία κηρύχθηκε ως «αναδασωτέα» λόγω πυρκαγιάς, έκταση συνολικού εμβαδού 14.390 στρεμμάτων, στις περιφέρειες των Κοινοτήτων Κλημεντίου, Βελίνας, Μάννας, Τρικάλων, Παναριτίου κ.λπ. Νομού Κορινθίας, ως προς επιφάνεια εμβαδού 2.468,44 τετρ. μέτρων, στη θέση «Μπουντρούμι» της Τ.Κ. Μάννας, του Δήμου Ξυλοκάστρου - Ευρωστίνης, Π.Ε. Κορινθίας.

ΑΠΟΦΑΣΕΙΣ

Αριθμ. 27105

(1)

Κύρωση τμήματος υφιστάμενου δικτύου κοινοχρήστων χώρων σύμφωνα με το άρθρο 35 του ν. 3937/2011 (ΦΕΚ 60/Α'/31-3-2011) ως ισχύει, εντός των ορίων του οικισμού «Αρτεμώνα» του Δήμου Σίφνου, νήσου Σίφνου Ν. Κυκλάδων Περιφέρειας Νοτίου Αιγαίου.

Ο ΣΥΝΤΟΝΙΣΤΗΣ

ΑΠΟΚΕΝΤΡΩΜΕΝΗΣ ΔΙΟΙΚΗΣΗΣ ΑΙΓΑΙΟΥ

Έχοντας υπόψη:

1. Τις διατάξεις του ν.δ/17-7-1923 (ΦΕΚ 228/Α'/16-8-2023) «Περί σχεδίων πόλεων, κωμών και συνοικισμών του Κράτους και οικοδομής αυτών» ως ισχύει.

2. Τις διατάξεις του ν. 3852/2010 "Νέα Αρχιτεκτονική της Αυτοδιοίκησης και της Αποκεντρωμένης Διοίκησης -

Πρόγραμμα Καλλικράτης", (ΦΕΚ 87/Α'/7-6-2010) και ειδικότερα τις διατάξεις των άρθρων 6 και 280, όπως ισχύουν.

3. Τις διατάξεις των άρθρων 28 και 28Α του ν.4325/2015 «Εκδημοκρατισμός της Διοίκησης-Καταπολέμηση Γραφειοκρατίας και Ηλεκτρονική Διακυβέρνηση. Αποκατάσταση αδικιών και άλλες διατάξεις». (ΦΕΚ.47 τ.Α'/2015).

4. Τις διατάξεις του π.δ. με αριθμ. 143/2010 "Οργανισμός της Αποκεντρωμένης Διοίκησης Αιγαίου", (ΦΕΚ 236/Α'/27-12-2010), όπως ισχύει.

5. Τις διατάξεις του άρθρου 42 παρ. 5, εδάφιο β του ν. 1337/1983 «Επέκταση των πολεοδομικών σχεδίων Οικιστική ανάπτυξη και σχετικές ρυθμίσεις» (ΦΕΚ 33/Α'/1983) ως ισχύει.

6. Τις διατάξεις του άρθρου 6 του π.δ./24-4-1985 «Τρόπος καθορισμού ορίων οικισμών της χώρας κ.λπ.» (ΦΕΚ 181/Δ'/1985), ως ισχύει.

7. Τη με αρ. 1828/2008 απόφαση του ΣτΕ.

8. Τις διατάξεις του άρθρου 35 του ν. 3937/2011 «Διатήρηση της βιοποικιλότητας και άλλες διατάξεις» (ΦΕΚ 60/Α'/31-3-2011).

9. Α. Τις διατάξεις του άρθρου 42 παρ. 16 του ν. 4030/2011 «Νέος τρόπος έκδοσης αδειών δόμησης, ελέγχου κατασκευών και λοιπές διατάξεις» (ΦΕΚ 249/Α'/25-11-2011), ως ισχύει.

Β. Τις διατάξεις του ν. 4495/2017 (ΦΕΚ 167Α'/3-11-2017) «Έλεγχος και προστασία του Δομημένου Περιβάλλοντος και άλλες διατάξεις», ως ισχύει.

10. Τη με αριθμ. 39608/14-9-2011 (ΦΕΚ 2200/Β'/30-9-2011), απόφαση του ΥΠΕΚΑ, «Έγκριση τεχνικών προδιαγραφών...για την εφαρμογή του άρθρου 35 του ν. 3937/2011».

11. Την από 21-6-2012 Εγκύκλιο 12 της Δ/νσης Πολεοδομικού Σχεδιασμού του ΥΠΕΚΑ με θέμα: «Οδηγίες και διευκρινήσεις για την κύρωση δικτύου κοινοχρήστων χώρων».

12. Τις διατάξεις του άρθρου 10 ν. 4164/2013 (ΦΕΚ 156Α'/9-7-2013) ως ισχύει.

13. Το με αριθμ. 5491/31-1-2014 έγγραφο του Πολεοδομικού Σχεδιασμού του ΥΠΕΚΑ με θέμα: «Διαδικασία κύρωσης δικτύου κοινοχρήστων χώρων άρθρο 35 του ν. 3937/2011 μεταγραφή συμβολαιογραφικών πράξεων παραχώρησης εδαφικών λωρίδων».

14. Τις διατάξεις του άρθρου 10 παρ. 18α του ν. 4315/2014 (ΦΕΚ 269Α'/24-12-2014).

15. Την αριθμ. Τ.Π. 313/6-2-1992 απόφαση Νομάρχη Κυκλάδων (ΦΕΚ236/Δ'/12-3-1992) «Καθορισμός ορίων κεντρικών οικισμών (Απολλωνία Αρτεμώνας-Κάτω Πετάλι) Ν. Σίφνου Ν. Κυκλάδων και χαρακτηρισμός αυτών».

16. Τις διατάξεις του π.δ. της 19-10-1978 (ΦΕΚ 594/Δ'/13-11-1978) "Περί χαρακτηρισμού ως Παραδοσιακών Οικισμών τινών του Κράτους και καθορισμού των όρων και περιορισμών δομήσεως των οικοπέδων αυτών".

17. Το με αριθμ. 30/8-1-2019 έγγραφο του Δήμου Σίφνου διαβιβάστηκε στην Υπηρεσία ο φάκελος του θέματος.

18. Τη με αριθμ. 29/8-1-2019 βεβαίωση του Αυτοτελούς Τμήματος Διοικητικών Υπηρεσιών του Δήμου Σίφνου με την οποία βεβαιώνεται ότι καμία ένσταση δεν κατατέθηκε στην υπηρεσία τους σχετικά με τη διαδικασία κύρωσης τμήματος δικτύου κοινοχρήστων χώρων οικισμού Αρτεμώνα του Δήμου Σίφνου.

19. Το με αριθμ. 22068/18-4-2019 έγγραφο της Δ/νσης ΠΕ.ΧΩ.ΣΧ. ΝΟΤΙΟΥ ΑΙΓΑΙΟΥ της Αποκεντρωμένης Διοίκησης Αιγαίου με το οποίο ζητήθηκαν συμπληρωματικά στοιχεία.

20. Το με αριθμ. 1506/25-4-2019 (αριθμ. ΑΔΑ 23909/2-5-2019) έγγραφο του Δήμου Σίφνου με θέμα: «Κύρωση τμήματος δικτύου κοινόχρηστων χώρων οικισμού Αρτεμώνα νήσου Σίφνου» με το οποίο στάλθηκαν τα συμπληρωματικά στοιχεία.

21. Την (με αριθμ. 286/30-1-2018 Δήμου Σίφνου) αίτηση του Μινέττα Κωνσταντίνου προς το Δημοτικό Συμβούλιο του Δήμου Σίφνου με την οποία αιτείται την έναρξη της διαδικασίας Κύρωσης Δικτύου Κοινοχρήστων Χώρων σε τμήμα του οικισμού Αρτεμώνα Δήμου Σίφνου, νήσου Σίφνου.

22. Την τεχνική Έκθεση υπογραφόμενη από τον Προϊστάμενο Τμήματος Διοικητικών Υπηρεσιών του Δήμου Σίφνου.

23. Τις φωτογραφίες δικτύου κοινοχρήστων Χώρων τμήματος του οικισμού Αρτεμώνα Δήμου Σίφνου και το απόσπασμα ορθοφωτοχάρτη περιοχής τμήματος οικισμού Αρτεμώνα από Κτηματολόγιο με τις θέσεις λήψεων των φωτογραφιών.

24. Το πρακτικό 13/2018 τακτικής συνεδρίασης του Δημοτικού Συμβουλίου Σίφνου που περιέχει την αριθμ. 137/2018 απόφαση Δημοτικού Συμβουλίου Σίφνου θέμα 11ο: «Σχετικά με την αίτηση του Κωνσταντίνου Μινέτα για κύρωση τμήματος δικτύου κοινοχρήστων χώρων του Δ.Δ. Αρτεμώνα, ύστερα από την αρ. 8/2018 γνωμοδότηση του Συμβουλίου της Τοπικής Κοινότητας Αρτεμώνα (ΕΙΣΗΓΗΤΗΣ: Ο Πρόεδρος του Συμβουλίου της Τοπικής Κοινότητας Αρτεμώνα Γιάννης Αντάρτης)».

25. Την ανακοίνωση του Δημάρχου Σίφνου με θέμα: «Κύρωση τμήματος δικτύου κοινοχρήστων χώρων του οικισμού «Αρτεμώνας» του Δήμου Σίφνου» σύμφωνα με την οποία καλούν τους ενδιαφερόμενους να υποβάλλουν στοιχεία για τη διόρθωση τυχόν σφαλμάτων ή την συμπλήρωση ελλείψεων της αποτύπωσης των υφιστάμενων κοινοχρήστων χώρων όπως αυτή φαίνε-

ται στο σχετικό αναρτώμενο διάγραμμα, όπως ορίζεται στο άρθρο 35 του ν. 3937/2011 (ΦΕΚ 60/Α'/31-3-2011), η οποία εστάλη μέσω ηλεκτρονικού ταχυδρομείου στις 14 Δεκεμβρίου 2018 στις εφημερίδες ΚΟΙΝΗ ΓΝΩΜΗ και Κυκλαδική για δημοσίευση.

26. Το από 19-10-2018 αποδεικτικό ανάρτησης στο κατάστημα του Δήμου Σίφνου στην Απολλωνία: α) την 173/2018 απόφαση του Δημοτικού Συμβουλίου του Δήμου Σίφνου και β) το από Μάρτιο 2018 τοπογραφικό διάγραμμα του Τοπογράφου Μηχανικού Κωνσταντίνου Σβάρνα που αφορά στο έργο «Κύρωση τμήματος δικτύου Κοινοχρήστων Χώρων Οικισμού Αρτεμώνα νήσου Σίφνου».

27. Το γεγονός ότι αναρτήθηκε στην ιστοσελίδα του Δήμου η 137/2018 απόφαση του Δημοτικού Συμβουλίου Σίφνου καθώς και το σχετικό τοπογραφικό διάγραμμα.

28. Το αποδεικτικό ανάρτησης.

29. Το από 19-10-2018 αποδεικτικό ανάρτησης στον Αρτεμώνα Σίφνου στον πίνακα ανακοινώσεων του ΚΕΠ του Δήμου Σίφνου: α) την 173/2018 απόφαση του Δημοτικού Συμβουλίου του Δήμου Σίφνου και β) το από Μάρτιο 2018 τοπογραφικό διάγραμμα του Τοπογράφου Μηχανικού Κωνσταντίνου Σβάρνα που αφορά στο έργο «Κύρωση τμήματος δικτύου Κοινοχρήστων Χώρων Οικισμού Αρτεμώνα νήσου Σίφνου».

30. Τα φύλλα των εφημερίδων «ΚΟΙΝΗ ΓΝΩΜΗ» της 17-12-2018 και «Κυκλαδική» της 17-12-2018, στα οποία δημοσιεύθηκε η πιο πάνω ανακοίνωση (σχετ. 25) για την κύρωση, του Δημάρχου Σίφνου.

31. Τη δωρεάν παραχώρηση λωρίδων γης στο Δήμο Σίφνου για τη δημιουργία κοινόχρηστου χώρου από τον Γεώργιο Μινέτα του Κωνσταντίνου και τον Κωνσταντίνο Μινέτα του Γεωργίου με τη συμβολαιογραφική πράξη 2637/19-8-2000 της Συμβολαιογράφου Σίφνου ΣΟΦΙΑΣ ΖΗΣΙΜΟΥ ΚΟΛΙΟΓΕΩΡΓΗ που μεταγράφηκε στον τόμο 78 και α.α 478 του υποθηκοφυλακείου Σίφνου στις 4-12-2000 παραχωρήθηκε σε κοινή χρήση: α) τμήμα έκτασης 232,98 τ.μ. και β) τμήμα εκτάσεως 14,00 τ.μ. τ.μ.

32. Το γεγονός ότι από τις διατάξεις της παρούσας διαπιστωτικής διοικητικής πράξης δεν προκαλείται δαπάνη εις βάρος του κρατικού προϋπολογισμού και του οικείου ΟΤΑ.

33. Τη με αριθμ.: οικ. 81434/9157/31-12-2013 απόφαση Γ. Γ. με θέμα: «Αναπλήρωση Προϊσταμένου Γενικής Διεύθυνσης Χωροταξικής και Περιβαλλοντικής Πολιτικής της Αποκεντρωμένης Διοίκησης Αιγαίου».

34. Την αριθμ. οικ.32950/6-6-2017 (ΦΕΚ 2034/Β'/13-6-2017) απόφαση Συντονιστή Αποκεντρωμένης Διοίκησης Αιγαίου με θέμα: «Μεταβίβαση αρμοδιοτήτων και παροχή εξουσιοδότησης υπογραφής πράξεων και εγγράφων «Με εντολή Συντονιστή» στον Προϊστάμενο της Γενικής Διεύθυνσης Χωροταξικής και Περιβαλλοντικής Πολιτικής της Αποκεντρωμένης Διοίκησης Αιγαίου και στους Προϊσταμένους των οργανικών μονάδων αυτής».

35. Το γεγονός ότι με βάση την παραπάνω (36) σχετική απόφαση Συντονιστή Α.Δ. Αιγαίου (ΦΕΚ 2034/Β'/13-6-2017), η υπογραφή της παρούσης ανήκει στον Συντονιστή της Α.Δ. Αιγαίου.

36. Τις διατάξεις του τελευταίου εδαφίου της Α1 παραγράφου του άρθρου 2 της παραπάνω (36) σχετικής απόφασης περί υπογραφής σχεδίων (διαγραμμάτων).

37. Την αριθμ. 78161/31-12-2018 (ΦΕΚ 783/Υ.Ο.Δ.Δ./31-12-2018) απόφαση του Υπουργού Εσωτερικών, με την οποία ο Πολύκαρπος Πολυχρονάκης, Αν. Προϊστάμενος της Γενικής Διεύθυνσης Χωροταξικής και Περιβαλλοντικής Πολιτικής, ορίζεται να ασκεί καθήκοντα Συντονιστή Α.Δ. Αιγαίου.

Και επειδή

1. Η αρμοδιότητα κύρωσης δικτύου κοινοχρήστων χώρων σε οικισμό με πληθυσμό κάτω των 2000 κατοίκων οριοθετημένων κατά τις διατάξεις του π.δ. 24-4-3-5-1985 (181Δ') ανήκει στον Γενικό Γραμματέα Αποκεντρωμένης Διοίκησης νυν Συντονιστή κατά τα οριζόμενα στο άρθρο 35 του ν. 3937/2011 (ΦΕΚ 60/Α') ως ισχύει.

2. Τα συνολικά προς κύρωση παραχωρηθέντα εδαφικά τμήματα, σύμφωνα με τα υποβληθέντα στην Υπηρεσία στοιχεία μεταξύ των οποίων και ορθοφωτογραφία υπογραφόμενη από τον Κώστα Σβάρνα, Διπλωματούχο Αγρονόμο-Τοπογράφο Μηχανικό, θεωρούνται κατάλληλα δεδομένου ότι συνδέονται με το υφιστάμενο δίκτυο κοινοχρήστων χώρων, αποφασίζουμε:

1. Την κύρωση τμήματος υφιστάμενου δικτύου κοινοχρήστων χώρων σύμφωνα με το άρθρο 35 του ν. 3937/

2011 (ΦΕΚ 60/Α'/31-3-11) ως ισχύει, εντός των ορίων του οικισμού «Αρτεμώνα» Δήμου Σίφνου, νήσου Σίφνου Ν. Κυκλάδων Περιφέρειας Νοτίου Αιγαίου όπως αυτό αποτυπώνεται στη με χρονολογία Μάρτιος 2018 και κλίμακα 1:500 Ορθοφωτογραφία -απόσπασμα περιοχής κύρωσης δικτύου κοινοχρήστων χώρων του Διπλωματούχου Αγρονόμου-Τοπογράφου Μηχανικού Κώστα Σβάρνα και συγκεκριμένα δρόμους όπως αυτοί περιγράφονται: α) Δρόμος με σημεία 1, 2, 3, 4, 5 και β) Δρόμος με σημεία 7, 8, 9 και η οποία θεωρείται-υπογράφεται από τον ασκούντα καθήκοντα Συντονιστή της Αποκεντρωμένης Διοίκησης Αιγαίου και αποτελεί ανασπώσαστο τμήμα της παρούσας απόφασης.


2. Η ισχύς της απόφασης αρχίζει από τη δημοσίευσή της, στην Εφημερίδα της Κυβερνήσεως.

Η απόφαση αυτή και η συνοδεύουσα ορθοφωτογραφία (απόσπασμα Ορθοφωτογραφίας Κτηματολογίου 2011), να δημοσιευθούν στην Εφημερίδα της Κυβερνήσεως.

Πειραιάς, 20 Μαΐου 2019

Ο Ασκών καθήκοντα Συντονιστή
Αποκεντρωμένης Διοίκησης

ΠΟΛΥΚΑΡΠΟΣ ΠΟΛΥΧΡΟΝΑΚΗΣ

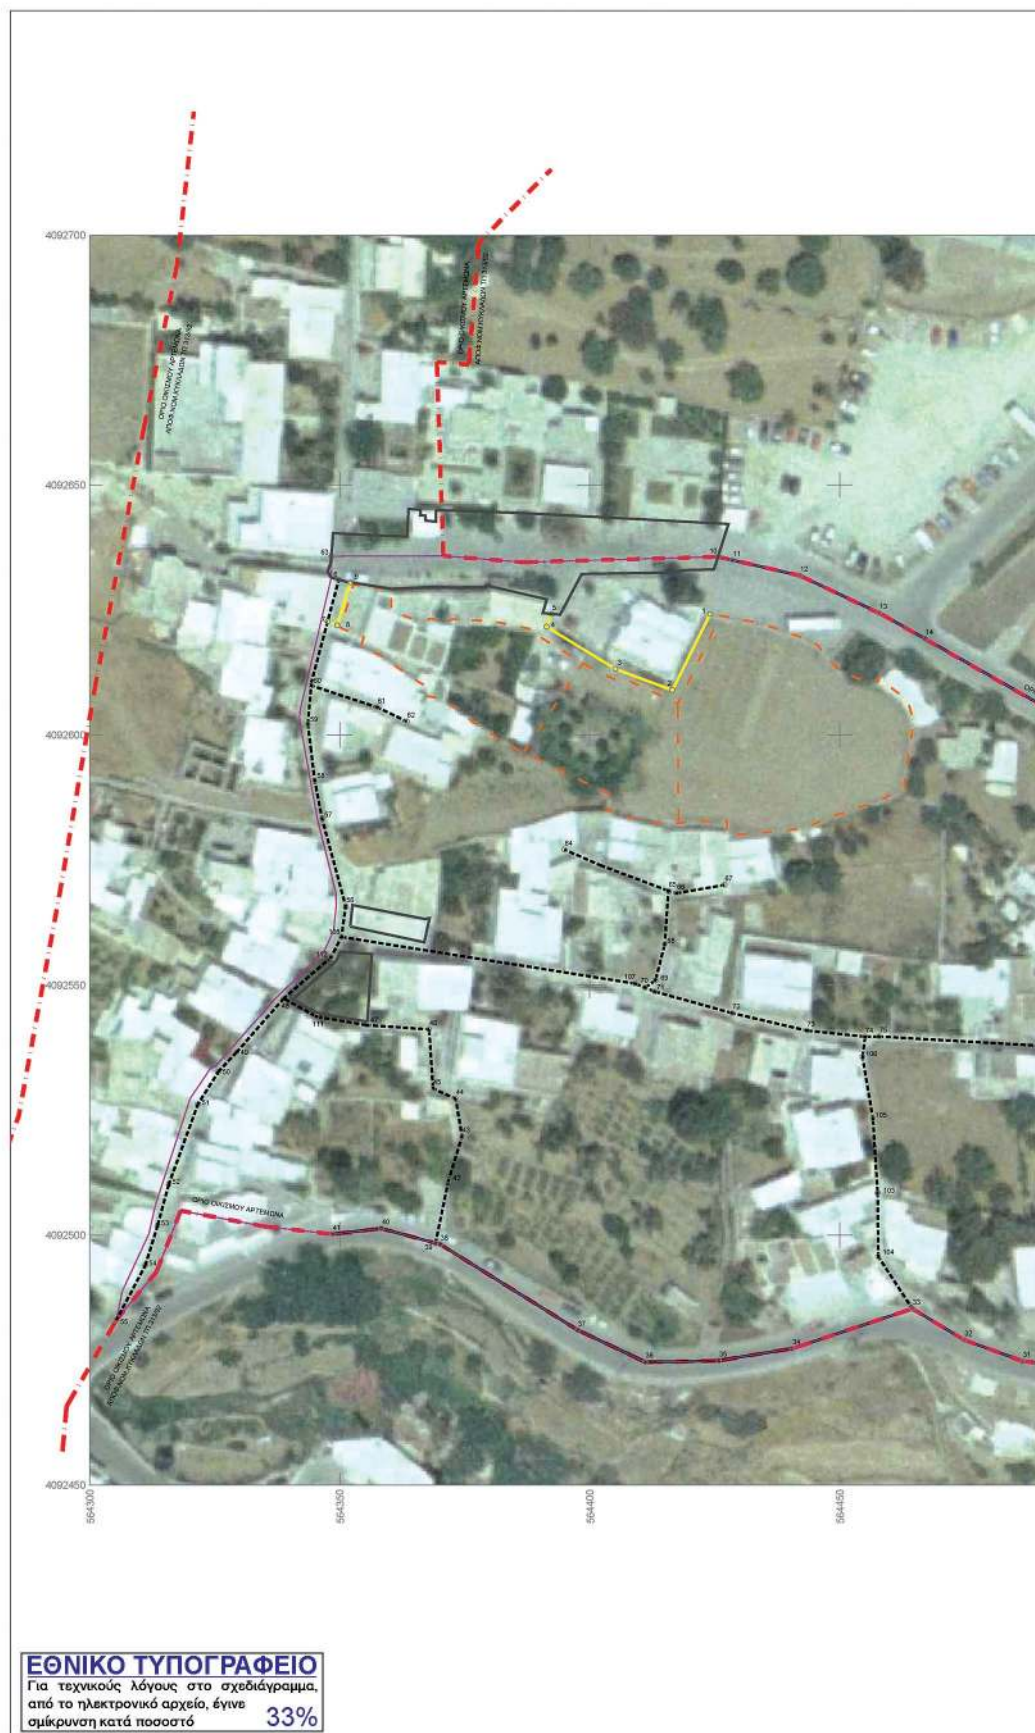





θεωρήθηκε

Αριθμ. 1742

(2)

Αναγνώριση οδού η οποία ενώνει τον οικισμό Σελλιά Δ.Ε. Βάμου του Δήμου Αποκορώνου με την αρ. 44 επαρχιακή οδό (Καλύβες-Βάμος-Γεωργιούπολη) ως κύρια δημοτική.

Η ΣΥΝΤΟΝΙΣΤΡΙΑ

ΑΠΟΚΕΝΤΡΩΜΕΝΗΣ ΔΙΟΙΚΗΣΗΣ ΚΡΗΤΗΣ

Έχοντας υπόψη:

1. Τις διατάξεις:

α. των άρθρων 280 και 283 του ν. 3852/2010 (Α' 87),

β. του άρθρου 1 παρ. 2 του π.δ. 24-5-1985 (Δ' 270)

όπως ισχύει,

γ. του π.δ. 136/2010 (Α' 229) «Οργανισμός Αποκεντρωμένης Διοίκησης Κρήτης»,

δ. του ν. 4325/2015 (Α' 47) «Εκδημοκρατισμός της Διοίκησης - Καταπολέμηση Γραφειοκρατίας και Ηλεκτρονική Διακυβέρνηση. Αποκατάσταση αδικιών και άλλες διατάξεις» και συγκεκριμένα το άρθρο 28 παραγρ. 1,

ε. των άρθρ. 21 και 26 του ν.4495/2017(Α' 17) «Έλεγχος και προστασία του Δομημένου Περιβάλλοντος και άλλες διατάξεις» όπως τροποποιήθηκε και ισχύει.

2. Τη με αριθμ. 14026/2017 (Υ.Ο.Δ.Δ. 250) απόφαση Υπουργού Εσωτερικών «Διορισμός της Μαρίας Κοζυράκη ως Συντονίστριας της Αποκεντρωμένης Διοίκησης Κρήτης».

3. Την αριθμ. οικ.8165/2017(Β' 2247) απόφαση της Συντονίστριας Αποκεντρωμένης Διοίκησης Κρήτης περί "Ανάθεσης άσκησης αρμοδιοτήτων και παροχή εξουσιοδότησης υπογραφής «Με εντολή Συντονιστή» («Μ.Ε.Σ.») αποφάσεων, εγγράφων και άλλων πράξεων, στους Προϊστάμενους των οργανικών μονάδων της Αποκεντρωμένης Διοίκησης Κρήτης".

4. Την εγκύκλιο 13/1990 του πρώην ΥΠΕΧΩΔΕ και νυν ΥΠ ΕΝ.

5. Την εγκύκλιο 6/21-6-2011 του πρώην ΥΠΕΚΑ και νυν ΥΠΕΝ.

6. Την αρ. 3937, 4370/26-10-1989 (Δ' 683) απόφαση Νομάρχη Χανίων αναφορικά με την "κατηγοριοποίηση και καθορισμός ορίων και περιορισμών δόμησης στους οικισμούς Σουρή, Σελλιά και Λικοτιναρέ της κοινότητας Σελλιά της επαρχίας Αποκορώνου του Ν. Χανίων.

7. Το β.δ. με ημερ. 6-2-1956 (Α' 47) με το οποίο καθορίζονται και αριθμούνται οι επαρχιακοί δρόμοι των Νομών της Χώρας καθώς και την αρ. ΔΜΕΟ/ε/0/266/1995 (Β' 293) υπουργική απόφαση με θέμα την "ανακατάταξη επαρχιακού οδικού δικτύου των Νομών της Χώρας".

8. Τον φάκελο της υπόθεσης όπως διαβιβάστηκε με το αριθμ. 2626/29-10-2018 έγγραφο της Δ/νσης ΥΔΟΜ του Δήμου Χανίων.

9. Την γνωμοδότηση του ΣΥΠΟΘΑ ΠΕ Χανίων, όπως αυτή διατυπώνεται στο 1ο/2019 πρακτικό της συνεδρίασης της 22-4-2019, θέμα 5ο, αποφασίζουμε:

1. Την αναγνώριση του εν λόγω δρόμου ως κύριας δημοτικής οδού που συνδέει τον οικισμό Σελλιά Δ.Ε. Βάμου του Δήμου Αποκορώνου με την αρ. 44 επαρχιακή οδό (Καλύβες-Βάμος-Γεωργιούπολη) όπως φαίνεται στο συνημμένο διάγραμμα που συνοδεύει την παρούσα.



2. Η ισχύς της παρούσας απόφασης αρχίζει από τη δημοσίευσή της στην Εφημερίδα της Κυβερνήσεως.

Η απόφαση αυτή καθώς και το συνημμένο διάγραμμα να δημοσιευθούν στην Εφημερίδα της Κυβερνήσεως.


Ηράκλειο, 21 Μαΐου 2019

Η Αναπληρώτρια Γενική Διευθύντρια
Χωροταξικής και Περιβαλλοντικής Πολιτικής
Αποκεντρωμένης Διοίκησης

ΕΦΡΟΣΥΝΗ ΤΣΑΓΚΑΡΑΚΗ - ΜΑΥΡΑΚΗ

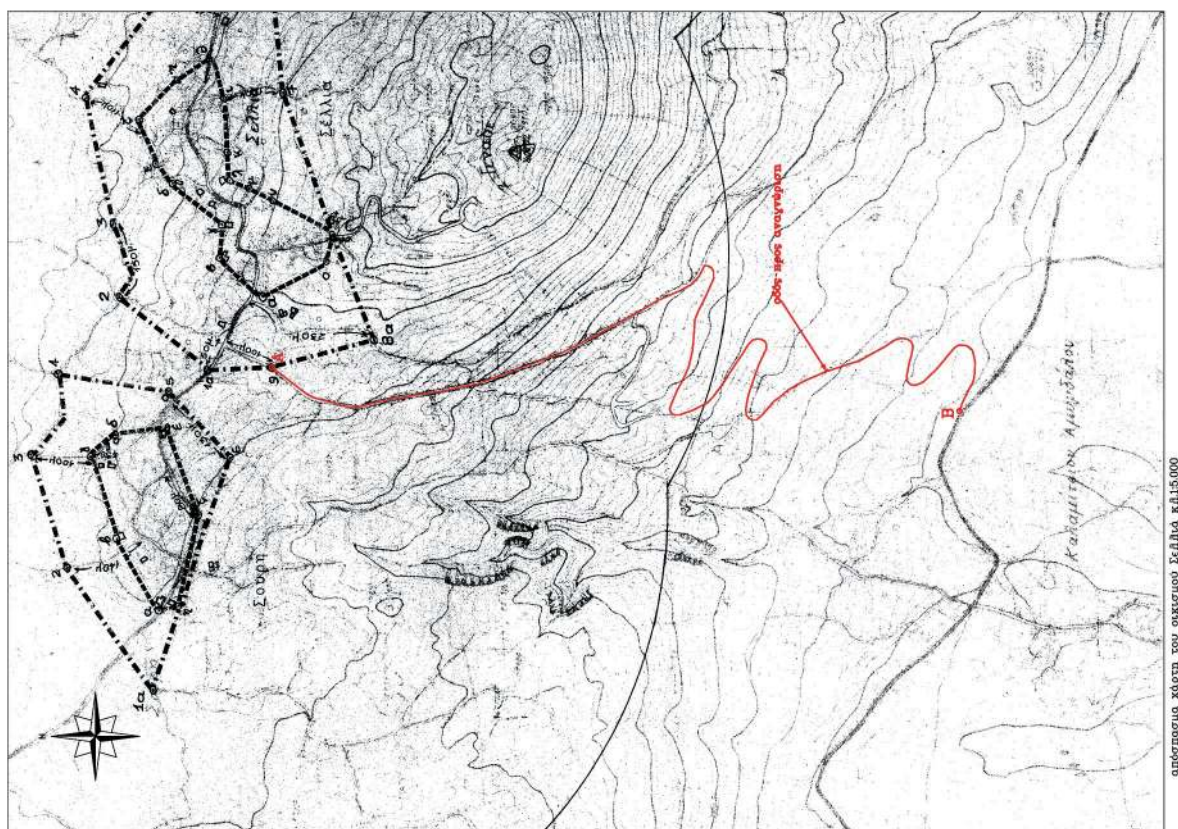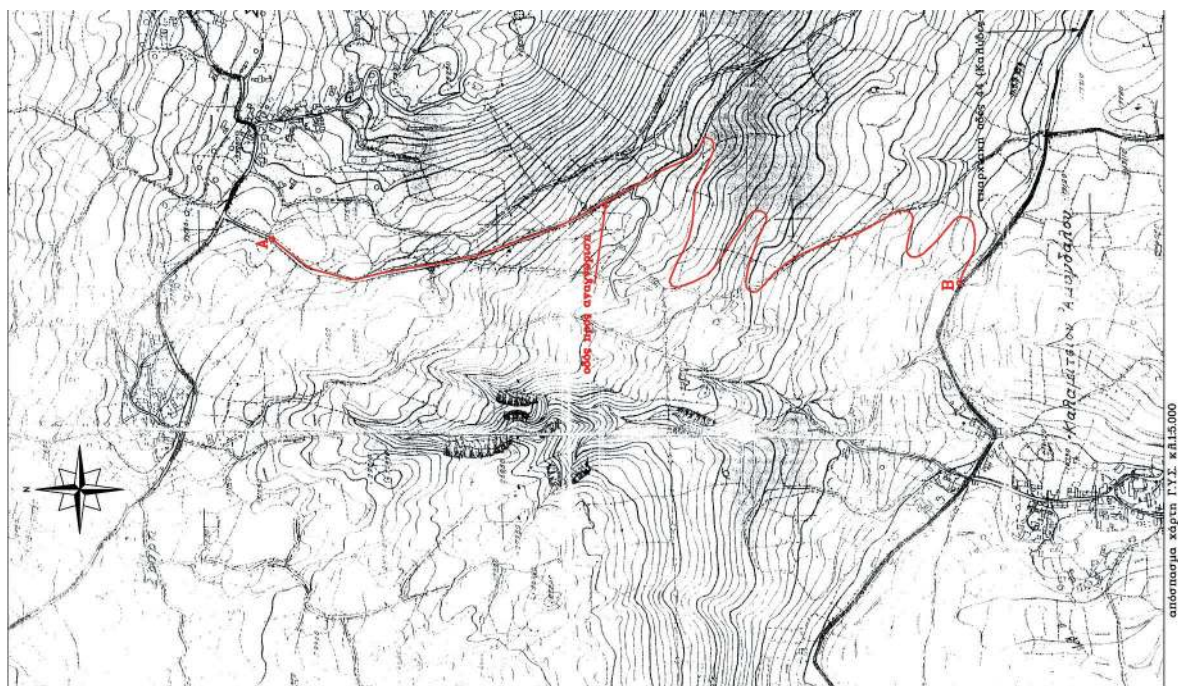

ΕΘΝΙΚΟ ΤΥΠΟΓΡΑΦΕΙΟ
 Για τεχνικούς λόγους στο σχεδιάγραμμα,
 από το ηλεκτρονικό αρχείο, έγινε
 σμίκρυνση κατά ποσοστό **39%**

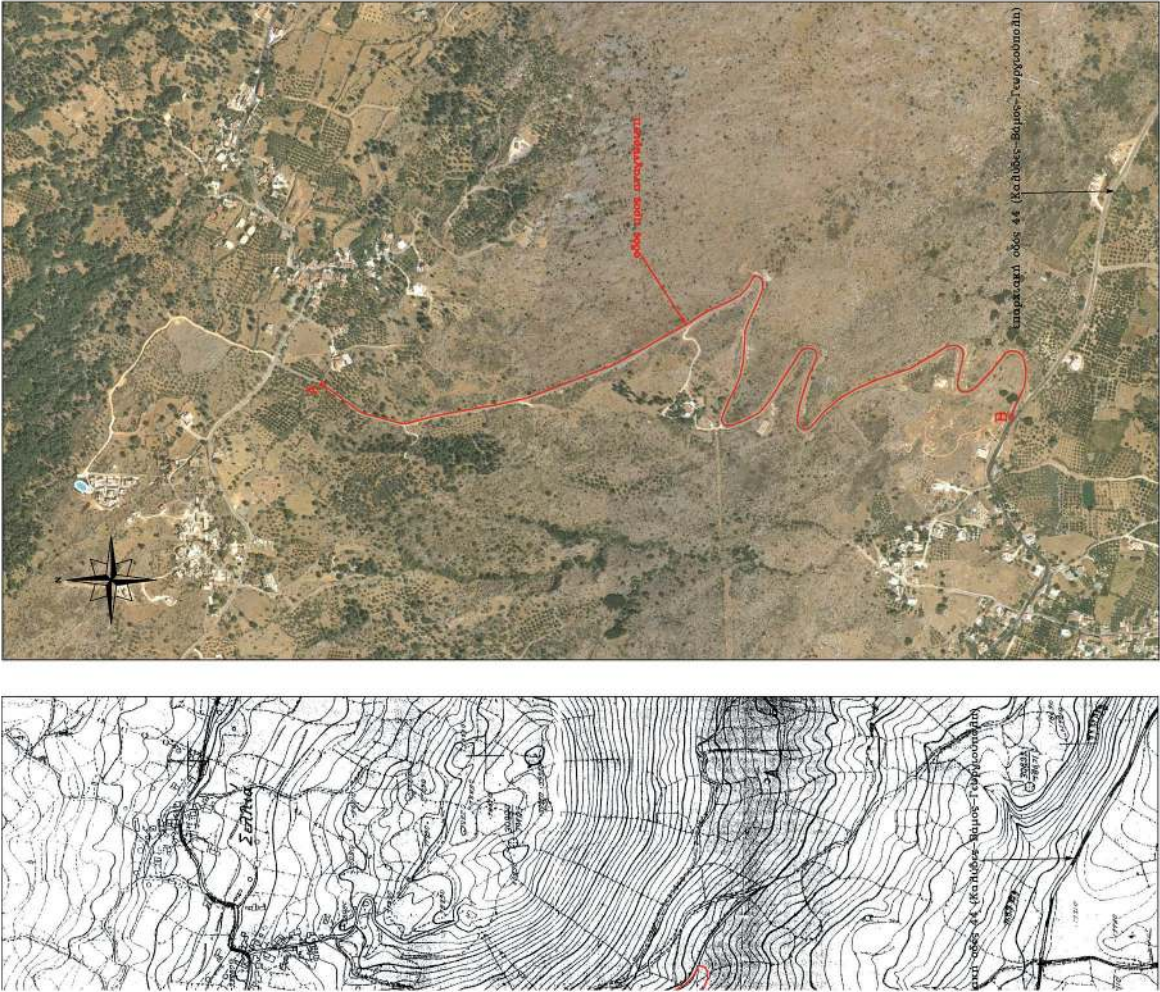

Στοιχειώδεις συντεταγμένες			
Α	X = 521255.817	Υ	Y = 3916418.399
Β	X = 521200.995	Υ	Y = 3915283.461

ΤΕΧΝΙΚΟ ΓΡΑΦΕΙΟ ΒΕΓΛΙΡΗ ΜΙΧΑΛΗ ΑΓΡΟΝΟΜΟΣ & ΤΟΠΟΓΡΑΦΟΣ ΜΗΧΑΝΙΚΟΣ Ε.Μ.Π. ΣΦΑΚΙΩΝ 55, ΧΑΝΙΑ Τ.Π.Α.-Fax: 28210-44034	
ΕΡΓΟΔΟΤΗΣ ΣΤΑΥΡΙΑΝΟΥΔΑΚΗΣ ΙΩΑΝΝΗΣ	
ΕΡΓΟ ΑΝΑΓΩΓΗ ΟΔΟΥ ΩΣ ΚΥΡΙΑ ΔΗΜΟΤΙΚΗ	
ΘΕΣΗ "ΚΑΚΟ ΣΚΑΛΙ" ΠΕΡΙΦΕΡΕΙΑΚΗ ΕΝΟΤΗΤΑ ΒΑΜΟΥ ΔΗΜΟΣ ΑΠΟΚΟΡΩΝΟΥ ΠΕΡΙΦΕΡΕΙΑΚΗ ΕΝΟΤ. ΧΑΝΙΩΝ	
ΘΕΜΑ ΣΧΕΔΙΟΥ ΤΟΠΟΓΡΑΦΙΚΟ ΔΙΑΓΡΑΜΜΑ	
ΧΡΟΝΟΣ ΜΕΛΕΤΗΣ Απρίλιος 2018	
ΚΛΙΜΑΚΑ 1 : 5.000	ΑΡΙΘΜΟΣ ΣΧΕΔΙΟΥ 1
Ο ΣΥΝΤΑΞΑΣ ΜΙΧΑΛΗΣ Α. ΒΕΓΛΙΡΗΣ ΔΙΠΛΩΜΑΤΟΥΧΟΣ ΑΓΡΟΝΟΜΟΣ & ΤΟΠΟΓΡΑΦΟΣ ΜΗΧΑΝΙΚΟΣ Ε.Μ.Π. ΜΕΛΟΣ Τ.Ε.Ε. - ΑΡ. ΑΝΤΙΣΤ. ΕΡΓ. 1407/2007 ΑΔΑΡΧΕΙΟ ΕΡΓΩΝ ΑΝΤΙΣΤ. ΕΡΓ. 1407/2007 ΑΔΑΡΧΕΙΟ ΕΡΓΩΝ ΑΝΤΙΣΤ. ΕΡΓ. 1407/2007 ΑΔΑΡΧΕΙΟ ΕΡΓΩΝ ΑΝΤΙΣΤ. ΕΡΓ. 1407/2007	

Αριθμ. 112068

(3)

Μερική ανάκληση της αριθμ. 1935/23-11-1993 (Φ.Ε.Κ. 1477/Δ'/1993) απόφασης Νομάρχη Κορινθίας, με την οποία κηρύχθηκε ως "αναδασωτέα" λόγω πυρκαγιάς, έκταση συνολικού εμβαδού 14.390 στρεμμάτων, στις περιφέρειες των Κοινοτήτων Κλημεντίου, Βελίνας, Μάννας, Τρικάλων, Παναριτίου κ.λπ. Νομού Κορινθίας, ως προς επιφάνεια εμβαδού 2.468,44 τετρ. μέτρων, στη θέση "Μπουντρούμι" της Τ.Κ. Μάννας, του Δήμου Ξυλοκάστρου - Ευρωστίνης, Π.Ε. Κορινθίας.

Ο ΣΥΝΤΟΝΙΣΤΗΣ
ΑΠΟΚΕΝΤΡΩΜΕΝΗΣ ΔΙΟΙΚΗΣΗΣ
ΠΕΛΟΠΟΝΝΗΣΟΥ,
ΔΥΤΙΚΗΣ ΕΛΛΑΔΑΣ ΚΑΙ ΙΟΝΙΟΥ

Έχοντας υπόψη:

1. Τις διατάξεις:

α) Του ν. 2503/1997 (Α' 107) «Διοίκηση, οργάνωση, στελέχωση της Περιφέρειας, ρύθμιση θεμάτων για την Τοπική Αυτοδιοίκηση και άλλες διατάξεις».

β) Του ν. 3200/1955 (Α' 97) «Περί διοικητικής αποκέντρωσης» όπως τροποποιήθηκε και συμπληρώθηκε με το ν.δ. 532/1970 (Α' 103) και μεταγενέστερες διατάξεις.

γ) Των άρθρων 6 και 280 του ν. 3852/2010 (Φ.Ε.Κ. 87/7-6-2010 τ.Α') «Νέα αρχιτεκτονική της Αυτοδιοίκησης και της Αποκεντρωμένης Διοίκησης - Πρόγραμμα Καλλικράτης».

δ) Του π.δ. 139/2010 (Φ.Ε.Κ. 232/27-12-2010 τ.Α') «Οργάνισμός της Αποκεντρωμένης Διοίκησης Πελοποννήσου, Δυτικής Ελλάδας και Ιονίου».

2. Την αριθμ. 40/29-12-2010 (Φ.Ε.Κ. 247/31-12-2010 τ.Α') πράξη του Υπουργικού Συμβουλίου περί διαπίστωσης της παύσης εκ του Νόμου των Γενικών Γραμματέων των Περιφερειών και διορισμού Γενικών Γραμματέων στις Αποκεντρωμένες Διοικήσεις του Κράτους.

3. Την αριθμ. 4 της 6-2-2015 (Φ.Ε.Κ. 24/Α'/2015) πράξη του Υπουργικού Συμβουλίου, περί αποδοχής παραιτήσεων των Γενικών Γραμματέων των Αποκεντρωμένων Διοικήσεων της Χώρας και το άρθρο 56 του ν. 4257/2014 (Φ.Ε.Κ. 93/Α'/14-4-2014) περί αναπλήρωσής τους.

4. Τα άρθρα 28 και 28Α του ν.4325/2015 (ΦΕΚ Α' 47) «Εκδημοκρατισμός της Διοίκησης - Καταπολέμηση Γραφειοκρατίας και Ηλεκτρονική Διακυβέρνηση. Αποκατάσταση αδικιών και άλλες διατάξεις».

5. Την αριθμ. 15870/15-5-2017 απόφαση του Υπουργού Εσωτερικών περί διορισμού του Νικολάου Παπαθεοδώρου του Αγγελάκη ως Συντονιστή της Αποκεντρωμένης Διοίκησης Πελοποννήσου, Δυτικής Ελλάδας και Ιονίου (ΦΕΚ τ.ΥΟΔΔ 250/26-5-2017).

6. Τις διατάξεις του ν. 998/1979 (Φ.Ε.Κ. 289/Α'/1979) «Περί προστασίας των δασών και των δασικών εν γένει εκτάσεων της χώρας», όπως έχουν τροποποιηθεί και ισχύουν σήμερα και συγκεκριμένα της παρ. 4 άρθρου 44, όπως προστέθηκε με το άρθρο 36 του ν. 3698/2008 και αντικαταστάθηκε με την παρ. 3 άρθρου 35 του ν. 4280/2014 (Φ.Ε.Κ. 159/Α'/2014) "Περιβαλλοντική αναβάθμιση και ιδιωτική πολεοδόμηση - Βιώσιμη ανάπτυ-

ξη οικισμών -Ρυθμίσεις δασικής νομοθεσίας και άλλες διατάξεις".

7. Την αριθμ. 160417/1180/8-7-1980 βασική Εγκύκλιο Δ/γής του Υπουργείου Γεωργίας, με την οποία παρέχονται οδηγίες για τις αναδασωτέες εκτάσεις.

8. Την αριθμ. 105545/534/1-9-2014 Δ/γής του Υ.Π.Ε.ΚΑ. «Εφαρμογή άρθρου 35 ν. 4280/2014-Φ.Ε.Κ. 159/Α'/2014».

9. Την αριθμ. 117080/6353/13-11-2014 (ΑΔΑ: 77ΣΕ0-ΙΒ3) Δ/γής Υ.Π.Ε.Κ.Α. «Περί της διαδικασίας άρσης ή ανάκλησης αποφάσεων αναδάσωσης».

10. Την αριθμ. 124581/2774/26-5-2015 Δ/γής Υ.Π.Α.Π.Ε.Ν. «Περί της διαδικασίας άρσης ή ανάκλησης αποφάσεων αναδάσωσης - Διευκρινήσεις».

11. Την αριθμ. 1935/23-11-1993 (Φ.Ε.Κ. 1477/Δ'/1993) απόφαση Νομάρχη Κορινθίας, σύμφωνα με την οποία κηρύχθηκε ως "αναδασωτέα" λόγω πυρκαγιάς, έκταση συνολικού εμβαδού 14.390 στρεμμάτων, στις περιφέρειες των Κοινοτήτων Κλημεντίου, Βελίνας, Μάννας, Τρικάλων, Παναριτίου κ.λπ. Νομού Κορινθίας.

12. Την αριθμ. 56948/14-3-2019 Πρόταση του Δασαρχείου Ξυλοκάστρου, για μερική ανάκληση της υπ' αριθμ. 1935/23-11-1993 (Φ.Ε.Κ. 1477/Δ'/1993) ανωτέρω απόφασης Νομάρχη Κορινθίας, ως προς επιφάνεια εμβαδού 2.468,44 τετρ. μέτρων, στη θέση "Μπουντρούμι" της Τ.Κ. Μάννας, του Δήμου Ξυλοκάστρου - Ευρωστίνης Π.Ε. Κορινθίας, όπως αποτυπώνεται με τα στοιχεία (Α1, Α2, Α3, ...Α18, Α19, Α1) στο από 14-3-2019 τοπογραφικό διάγραμμα κλίμακα 1:500, του δασολόγου Δασαρχείου Ξυλοκάστρου Περικλή Μενούνου και εντοπίζεται επ' αυτού σε απόσπασμα φύλλου χάρτη Ξυλοκάστρου, με κλίμακα 1:50.000, καθώς και την από 13-3-2019 έκθεση φωτοερμηνείας δασολόγου Περικλή Μενούνου, με το αιτιολογικό ότι αυτή αποτελεί μη δασική έκταση (παρ. 6α άρθρου 3 του ν. 998/1979, ως ισχύει) και συμπεριφλήφθηκε εκ πλάνης στην αναδασωτέα έκταση, αποφασίζουμε:

Τη μερική ανάκληση της αριθμ. 1935/23-11-1993 (Φ.Ε.Κ. 1477/Δ'/1993) απόφαση Νομάρχη Κορινθίας, με την οποία κηρύχθηκε ως "αναδασωτέα" λόγω πυρκαγιάς, έκταση συνολικού εμβαδού 14.390 στρεμμάτων, στις περιφέρειες των Κοινοτήτων Κλημεντίου, Βελίνας, Μάννας, Τρικάλων, Παναριτίου κ.λπ. Νομού Κορινθίας, ως προς επιφάνεια εμβαδού 2.468.44 τετρ. μέτρων, στη θέση "Μπουντρούμι" της Τ.Κ. Μάννας, του Δήμου Ξυλοκάστρου - Ευρωστίνης Π.Ε. Κορινθίας, όπως αποτυπώνεται με τα στοιχεία (Α1, Α2, Α3 Α18, Α19, Α1) στο από 14-3-2019 τοπογραφικό διάγραμμα κλίμακα 1:500, του δασολόγου Δασαρχείου Ξυλοκάστρου Περικλή Μενούνου, εντοπίζεται επί αυτού σε απόσπασμα φύλλου χάρτη Ξυλοκάστρου, με κλίμακα 1:50.000 και οριοθετείται με χρήση συντεταγμένων του Ε.Γ.Σ.Α. '87 ως εξής:

Σημείο

Α1 : Χ=368267.935	Ψ=4203639.152
Α2 : Χ=368280.567	Ψ=4203647.993
Α3 : Χ=368279.655	Ψ=4203638.223
Α4 : Χ=368280.355	Ψ=4203629.832
Α5 : Χ=368286.321	Ψ=4203619.204
Α6 : Χ=368296.462	Ψ=4203609.547

A7 : X=368301.686	Ψ=4203597.938
A8 : X=368301.253	Ψ=4203590.997
A9 : X=368291.438	Ψ=4203579.830
A10: X=368271.490	Ψ=4203569.168
A11 : X=368254.760	Ψ=4203584.653
A12 : X=368255.993	Ψ=4203590.362
A13 : X=368254.756	Ψ=4203598.930
A14 : X=368250.068	Ψ=4203609.577
A15 : X=368248.168	Ψ=4203617.483
A16 : X=368248.549	Ψ=4203622.439
A17 : X=368251.312	Ψ=4203627.575
A18 : X=368255.518	Ψ=4203630.996
A19 : X=368261.640	Ψ=4203635.087

δεδομένου ότι αυτή αποτελεί μη δασική έκταση (παρ. 6α άρθρου 3 του ν. 998/1979, ως ισχύει), δεν υπάγεται στις διατάξεις της Δασικής Νομοθεσίας και συμπεριελήφθηκε στην απόφαση κήρυξης ως αναδασωτέας έκτασης, λόγω πλάνης περί τα πραγματικά δεδομένα.

Η απόφαση αυτή να δημοσιευθεί στην Εφημερίδα της Κυβερνήσεως.

Πάτρα, 22 Μαΐου 2019

Ο Συντονιστής

Αποκεντρωμένης Διοίκησης

ΝΙΚΟΛΑΟΣ ΠΑΠΑΘΕΟΔΩΡΟΥ

Ανήκει στο αρ. 112068/22-05-2019 Αποφασ. Συνομοτ. αρ. 107ΔΕ ΣΤ

ΣΥΝΤΕΤΑΙΜΕΝΕΣ ΣΗΜΕΙΩΝ

ΣΤΟ ΣΥΣΤΗΜΑ Ε.Γ.Σ.Α. 1987

Α1	Α2	Α3	Α4	Α5	Α6	Α7	Α8	Α9	Α10	Α11	Α12	Α13	Α14	Α15	Α16	Α17	Α18	Α19
368267.935	368280.567	368279.655	368280.355	368286.321	368296.462	368301.686	368301.253	368291.438	4203639.152	4203647.993	4203638.223	4203629.832	4203619.204	4203609.547	4203597.938	4203590.997	4203579.830	4203635.087
Χ	Χ	Χ	Χ	Χ	Χ	Χ	Χ	Χ	Ψ	Ψ	Ψ	Ψ	Ψ	Ψ	Ψ	Ψ	Ψ	Ψ
368271.490	368254.760	368255.993	368254.756	368250.068	368248.168	368248.549	368251.312	368255.518	4203569.168	4203584.653	4203590.362	4203598.930	4203609.577	4203617.483	4203622.439	4203627.575	4203630.996	4203630.996

ΑΠΟΣΤΑΣΜΑ ΤΟΠΟΓΡΑΦΙΚΟΥ ΔΙΑΓΡΑΜΜΑΤΟΣ ΚΛΙΜΑΚΑΣ 1:50000 ΣΤΟ ΟΠΟΙΟ ΦΑΙΝΕΤΑΙ,

Η ΕΚΤΑΣΗ ΠΟΥ ΚΗΡΥΧΘΗΚΕ ΑΝΑΔΑΣΤΕΑ,

ΜΕ ΤΗΝ 1935/23-11-1993 ΑΠΟΦΑΣΗ ΝΟΜΑΡΧΗ ΚΟΡΙΝΘΙΑΣ

ΜΕ ΜΑΥΡΟ ΧΡΩΜΑ ΕΠΙΣΗΜΑΙΝΕΤΑΙ Η ΠΡΟΤΕΙΝΟΜΕΝΗ ΕΚΤΑΣΗ



ΕΥΛΟΚΑΣΤΡΟ, 14/03/19
Ο ΣΥΝΤΑΚΤΗΣ
ΠΕΡΙΚΛΗΣ ΜΕΝΟΥΝΟΣ
ΔΑΣΟΛΟΓΟΣ ΜΕ Α' ΒΑΘΜΟ

ΕΘΝΙΚΟ ΤΥΠΟΓΡΑΦΕΙΟ
Για τεχνικούς λόγους στο σχεδιάγραμμα,
από το ηλεκτρονικό αρχείο, έγινε
σμίκρυνση κατά ποσοστό **55%**

ΑΝΗΚΕΙ ΣΤΟ ΑΡΙΘ: 56948/14-03-2019 ΕΓΓΡΑΦΟ ΤΟΥ ΔΑΣΑΡΧΕΙΟΥ ΕΥΛΩΤΡΟΥ
ΤΟΠΟΓΡΑΦΙΚΟ ΔΙΑΓΡΑΜΜΑ ΚΛΙΜΑΚΑΣ 1:500 ΣΤΟ ΟΠΟΙΟ ΦΑΙΝΕΤΑΙ
Η ΕΚΤΑΣΗ Ε ΣΤΗ ΘΕΣΗ «ΜΠΟΥΝΤΡΟΥΜΙ», Τ.Κ. ΜΑΝΝΑΣ,
ΓΙΑ ΤΗΝ ΟΠΟΙΑ ΠΡΟΤΕΙΝΕΤΑΙ ΝΑ ΑΝΑΚΛΗΘΕΙ Ο ΑΝΑΔΑΣΤΕΟΣ ΧΑΡΑΚΤΗΡΑΣ ΤΗΣ

